NUEVA PUERTA PEATONAL

SUSTITUCIÓN DE PUERTA PEATONAL EXISTENTE

SUSTITUCIÓN DE PUERTA PEATONAL DOBLE EXISTENTE

DESMONTAJE, ACOPIO Y POSTERIOR MONTAJE DE PUERTA DOBLE EXISTENTE

COLOCACIÓN DE BARANDILLA PERIMETRAL (h=1m) (CIERRE TIPO 2)

COLOCACIÓN DE CIERRE CON PISTA TXIMISTA (hmax= 2,40m) (CIERRE TIPO 1)

SUSTITUCIÓN DE CIERRE CON CENTRO EDUCATIVO (hmax=2,40m) (CIERRE TIPO 1)

FOTO 1



FOTO 2



FOTO 3

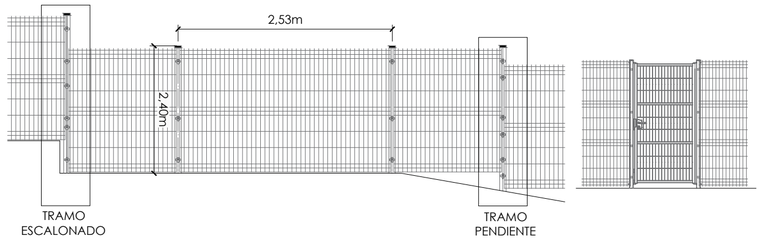


FOTO 4

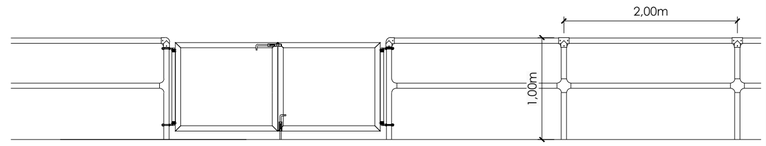


FOTO 5





CIERRE TIPO 1
e=S/E



CIERRE TIPO 2
e=S/E

R-0	~~FEBRERO-2019~~	M.E.G-P.	~~AGGJ.~~	~~TXMC.~~		URB-07.dwg
REV.	FECHA	DIBUJADO	COMPROBADO	J.P.	OBJETO DE REVISION	ARCHIVO

TITULO :

ESTADO PROYECTADO
TIPOS DE CERRAMIENTO

FIRMA :

PLANO Nº : URB-07

ESCALA : 1/400 | HOJA :1 de 1

lekeitioko udala

PROYECTO :

PROYECTO DE ACTUACIONES
DE MEJORA CAMPO FÚTBOL DE LARROTEGI

BOSLAN
INGENIERÍA Y CONSULTORÍA

FORMATO ORIGINAL A 2 (594 X 420)