
PLANO DE SITUACIÓN

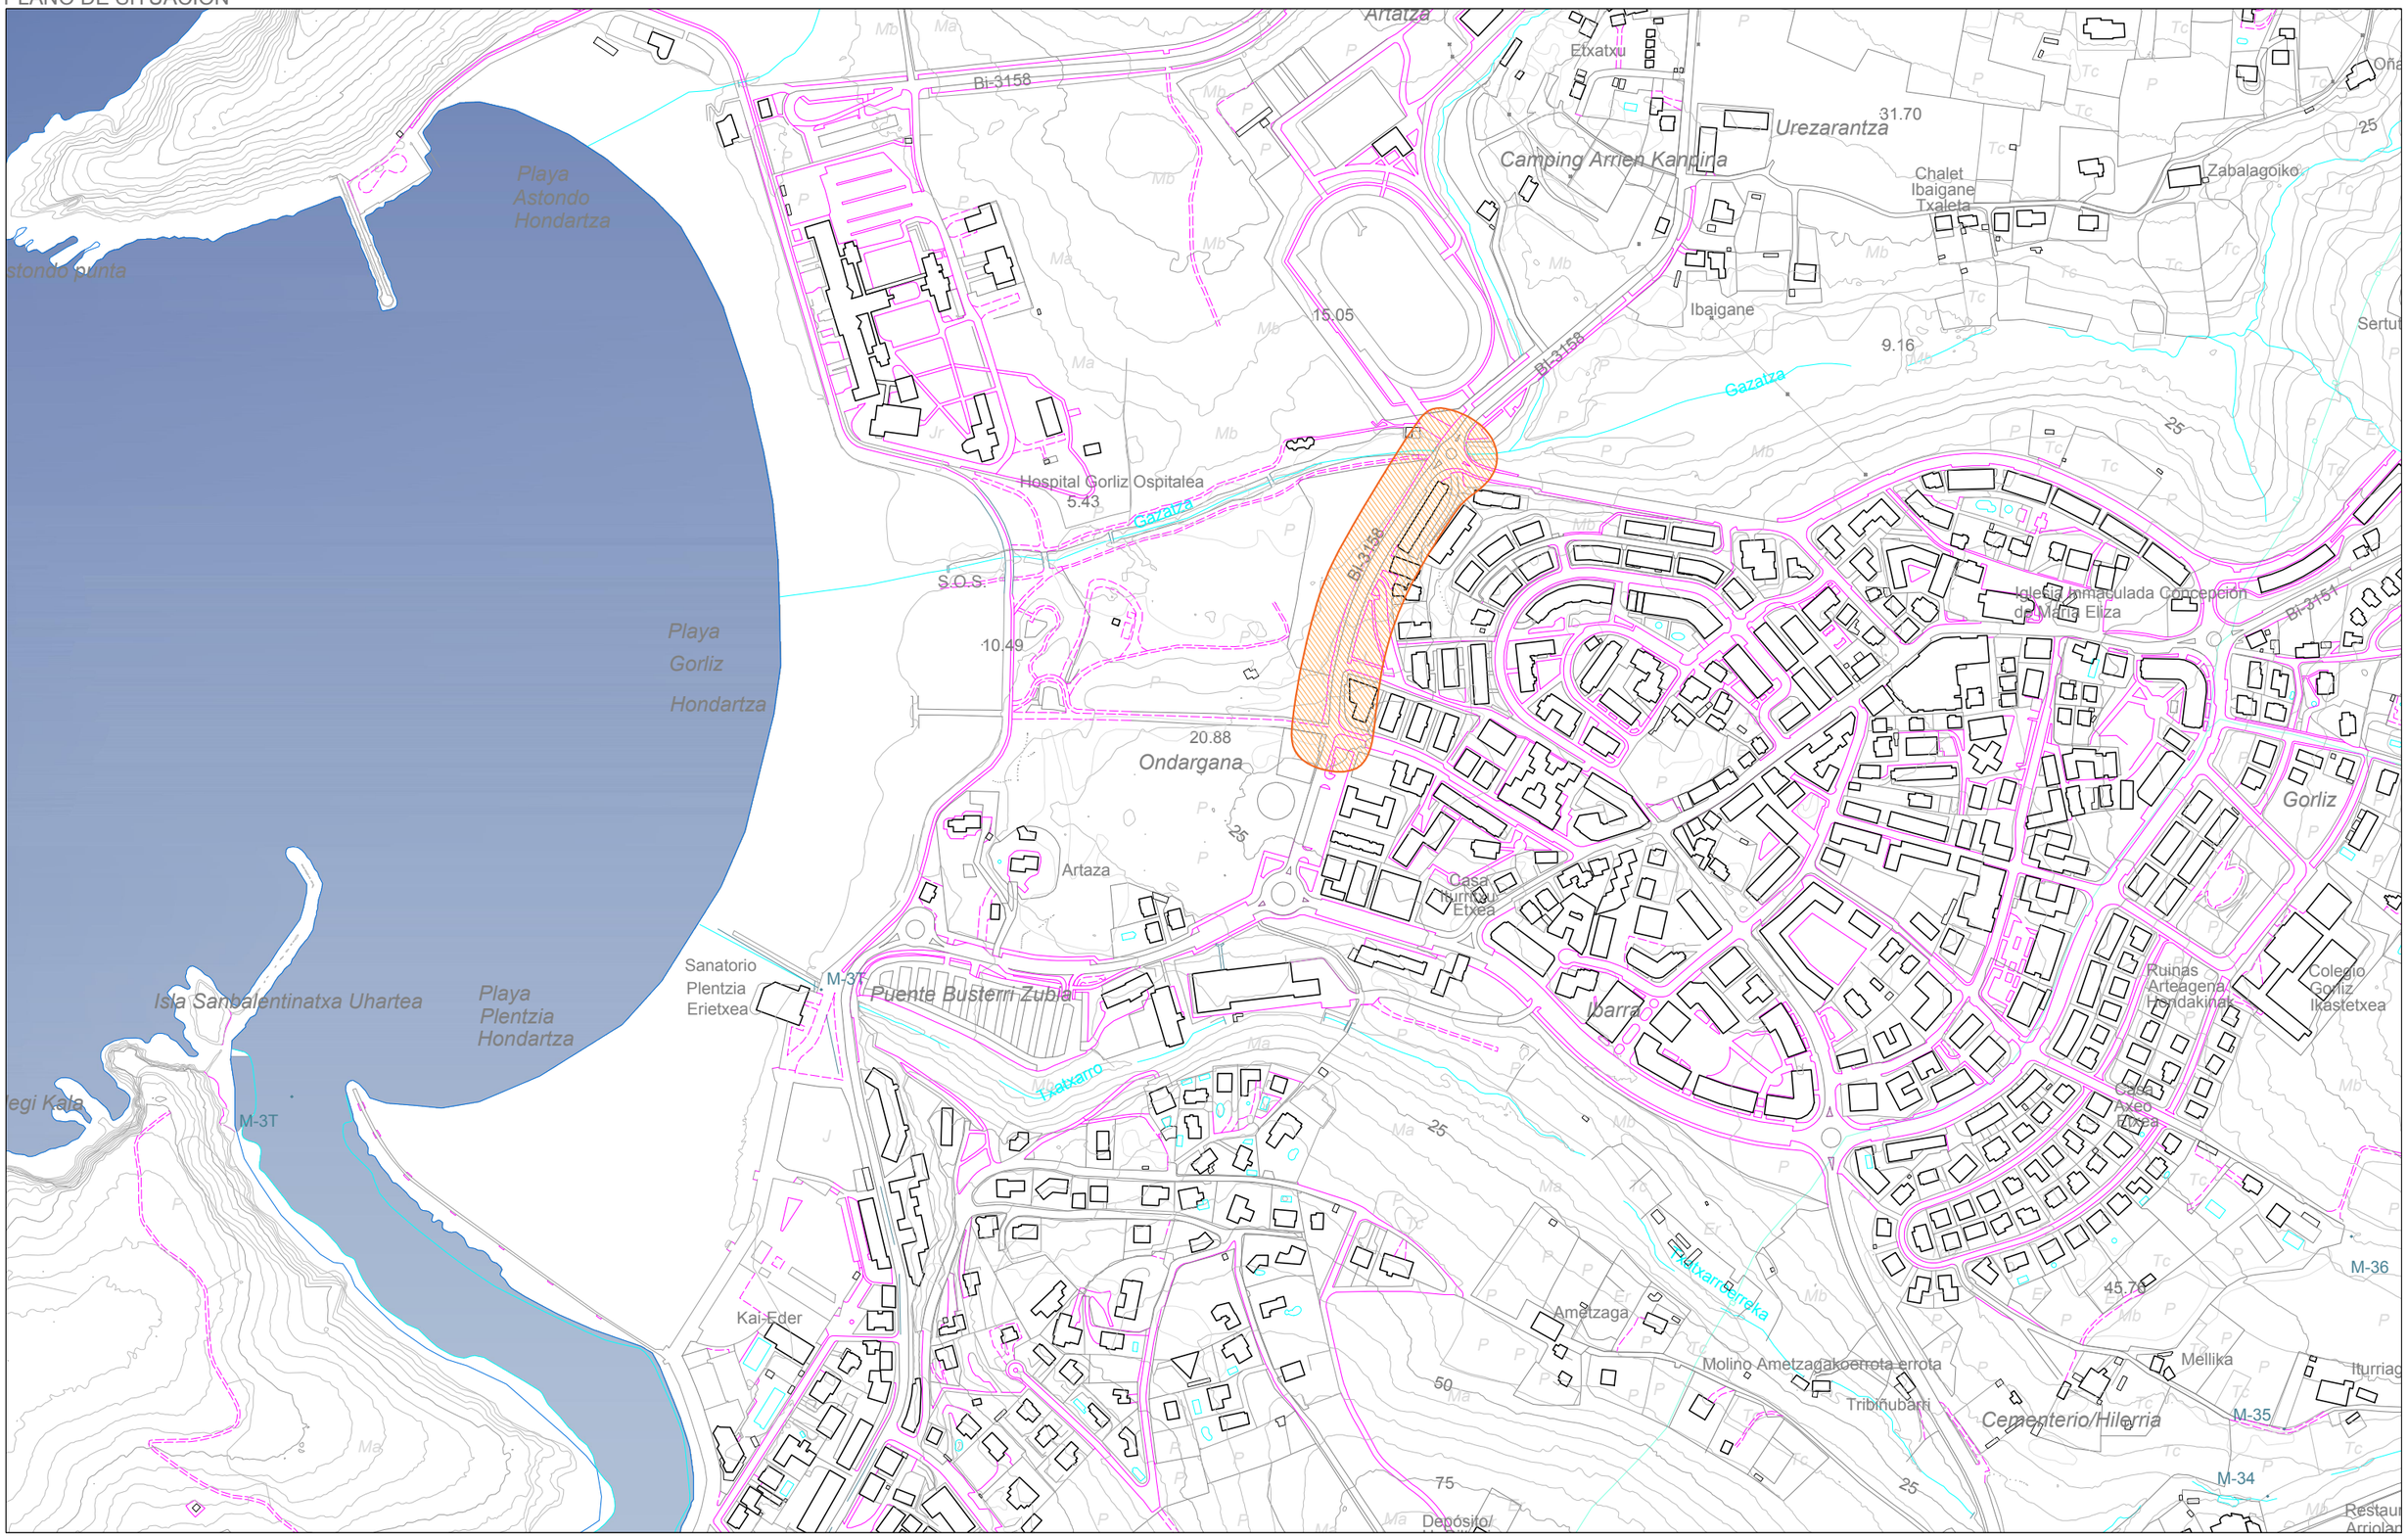

Proyecto EJECUCIÓN DE BIDEGORRI EN ONDARGANE KALEA	N	Gorliz UDALA AYUNTAMIENTO	Fecha 17/11/2021	Escala(s) 1/5000 Original Din-A3	Título PLANO DE SITUACIÓN	Plano nº 01 2021


T:\04. OBRAS MUNICIPALES\Proyecto Bidegorri Ondargane\2021\PE01-PL_SITUACION.dwg, PL_SITUACION, 17/11/2021 13:50:17, delfgante, DWG To PDF.pc3, ISO full bleed A3 (420.00 x 297.00 mm), 1:1


PLANO DE EMPLAZAMIENTO



Proyecto EJECUCIÓN DE BIDEGORRI EN ONDARGANE KALEA N	Gorliz UDALA AYUNTAMIENTO	Fecha 17/11/2021	Escala(s) 1/1000 Original Din-A3	Título PLANO DE EMPLAZAMIENTO	Plano nº 02 2021


T:\04. OBRAS MUNICIPALES\Proyecto Bidegorri Ondargane\2021\2021PE02-PL_EMPLAZAMIENTO.dwg, PL_EMPLAZAMIENTO, 17/11/2021 13:54:34, delineante, DWG To PDF.pc3, ISO full bleed A3 (420.00 x 297.00 mm), 1:1

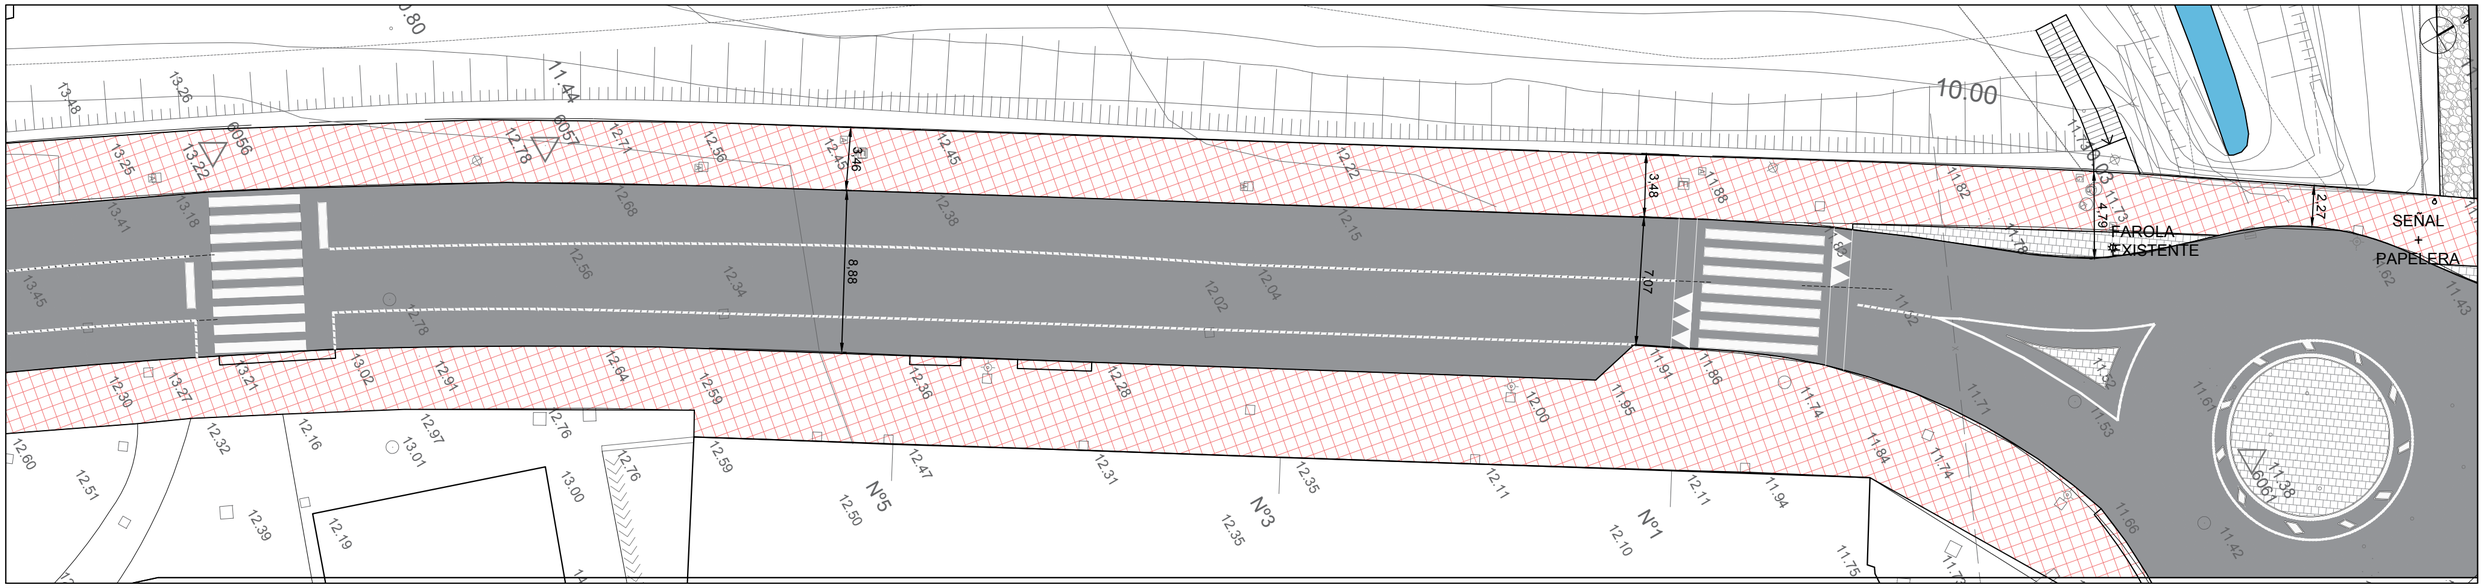


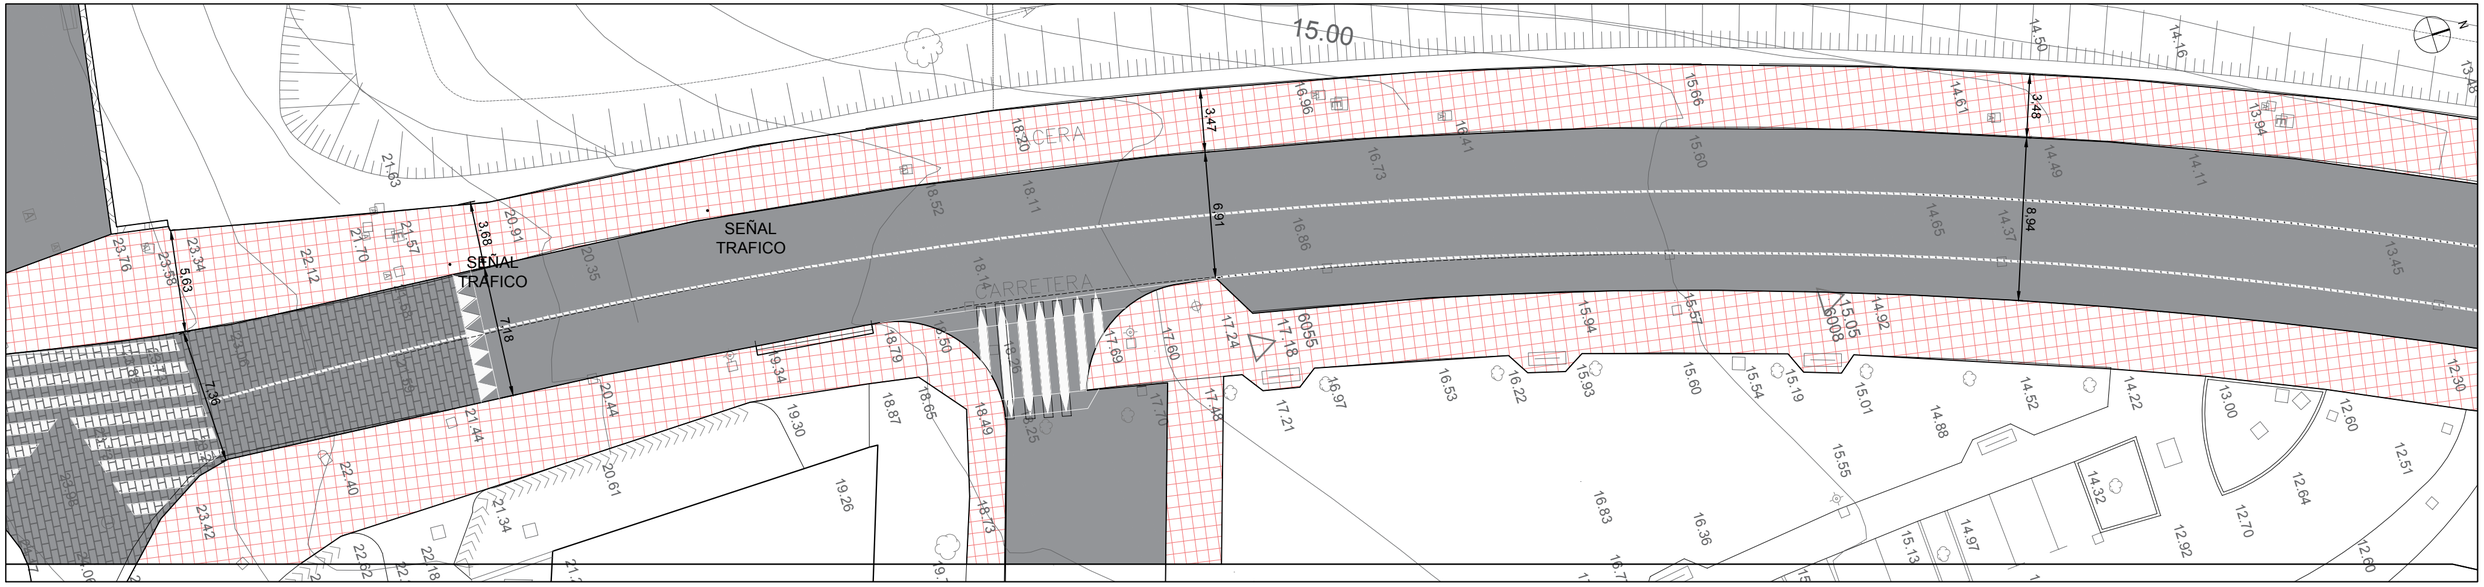

	Proyecto EJECUCIÓN DE BIDEGORRI EN ONDARGANE KALEA	Gorliz UDALA AYUNTAMIENTO	Fecha 17/11/2021	Escala(s) 1/250 Original Din-A3	Título ESTADO ACTUAL Planta	Plano nº 03 2021

T:\04. OBRAS HUNETIPAJLES\Proyecto Bidegorri Ondargane\JOJU\2021\PROJ\ESTADO_ACTUAL\dwg\ESTADO_ACTUAL.dwg, ESTADO_ACTUAL, 17/11/2021 14:03:41, rdelos, XYZ: 0.0000,0.0000,0.0000, Unidades del plano: METROS, 1:250.00 (mm), 1:1.000000

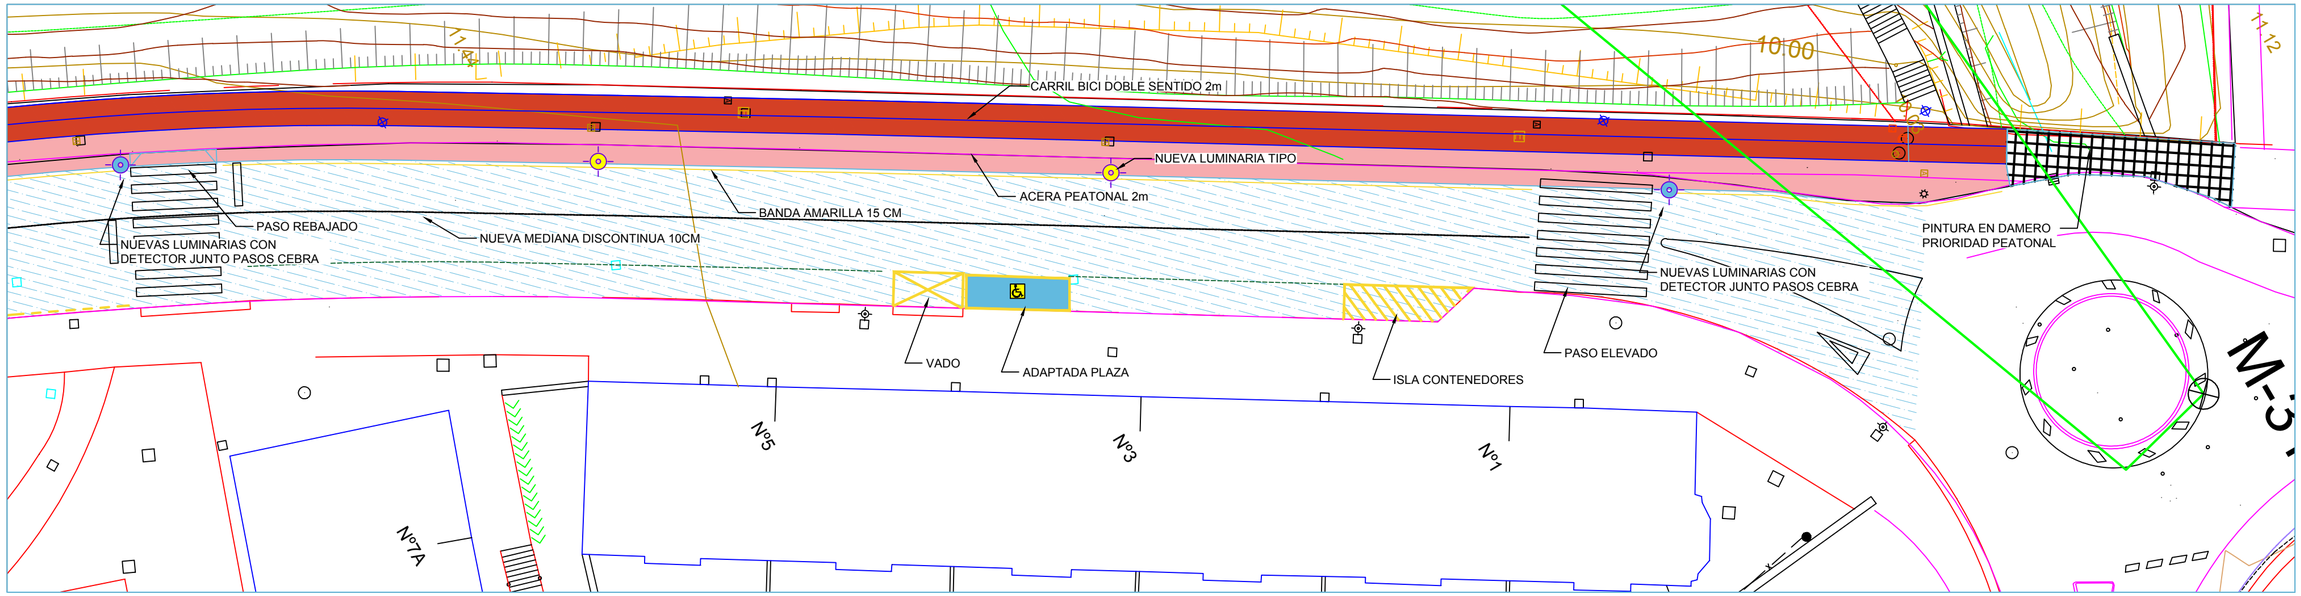

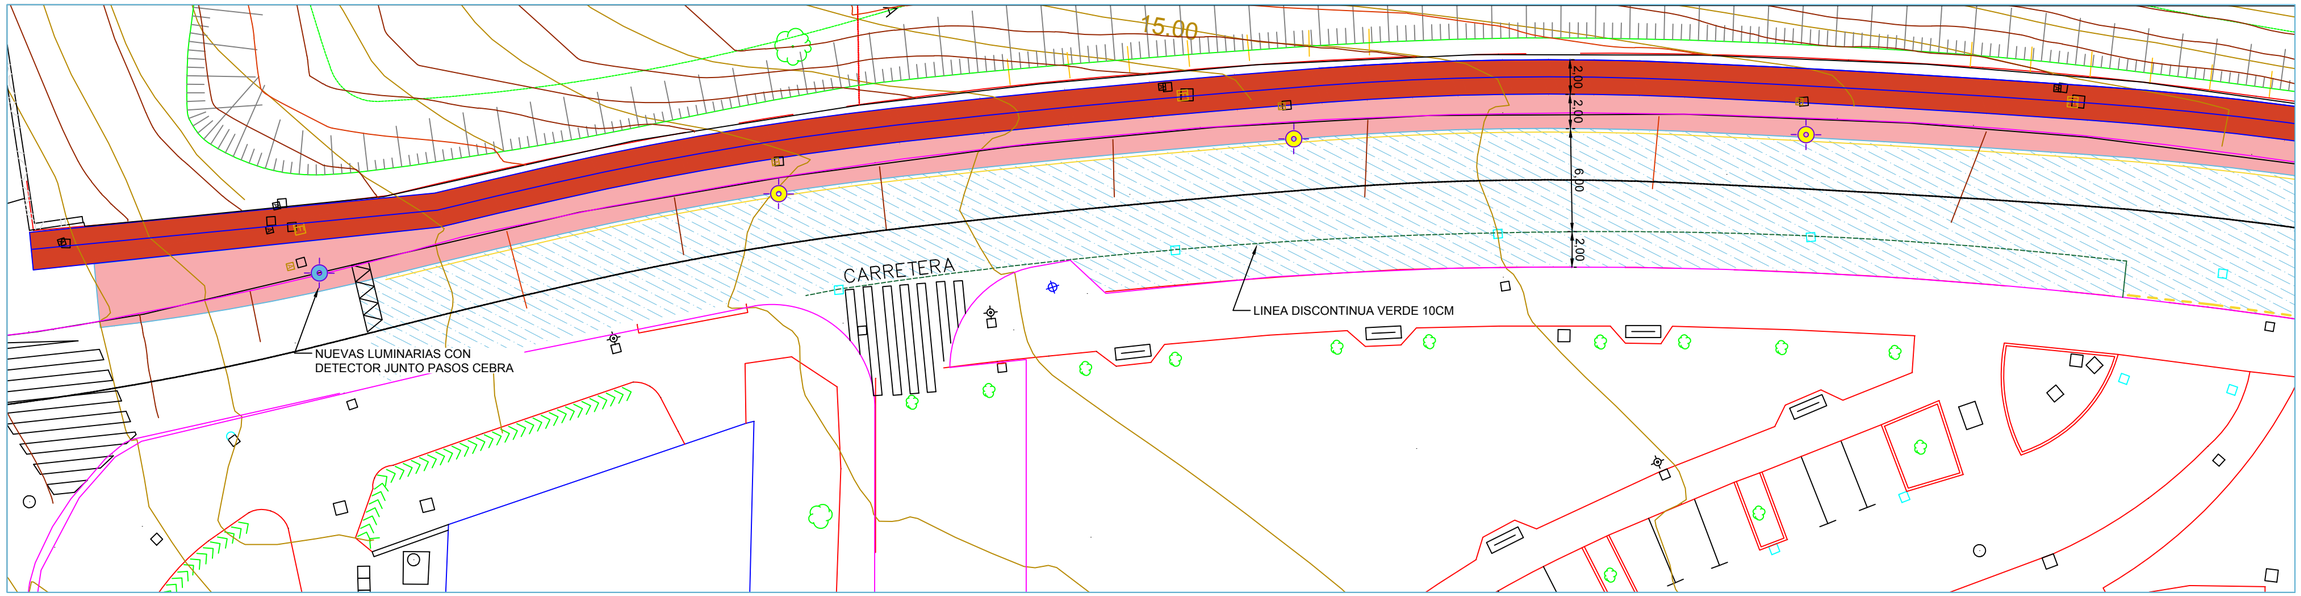

PLANO DE DETALLE

emplazamiento
Ondargane kalea, Gorliz
Bizkaia

promotor
AYUNTAMIENTO DE GORLIZ


plano
PAVIMENTOS,
SEÑALIZACION Y ALUMBRADO

Número de plano
PE.04


escala A3 EXT
1/250

T:\04_OBRAS MUNICIPALES\Proyecto Bidegorri Ondargane\2021\BIDEGORRI ONDARGANA_22\11\2021 10:00:32,
default.ctb - DWG To PDF.pc3 - Tamaño: 1.000,00 x 297,00 milímetros

SECCIÓN TIPO

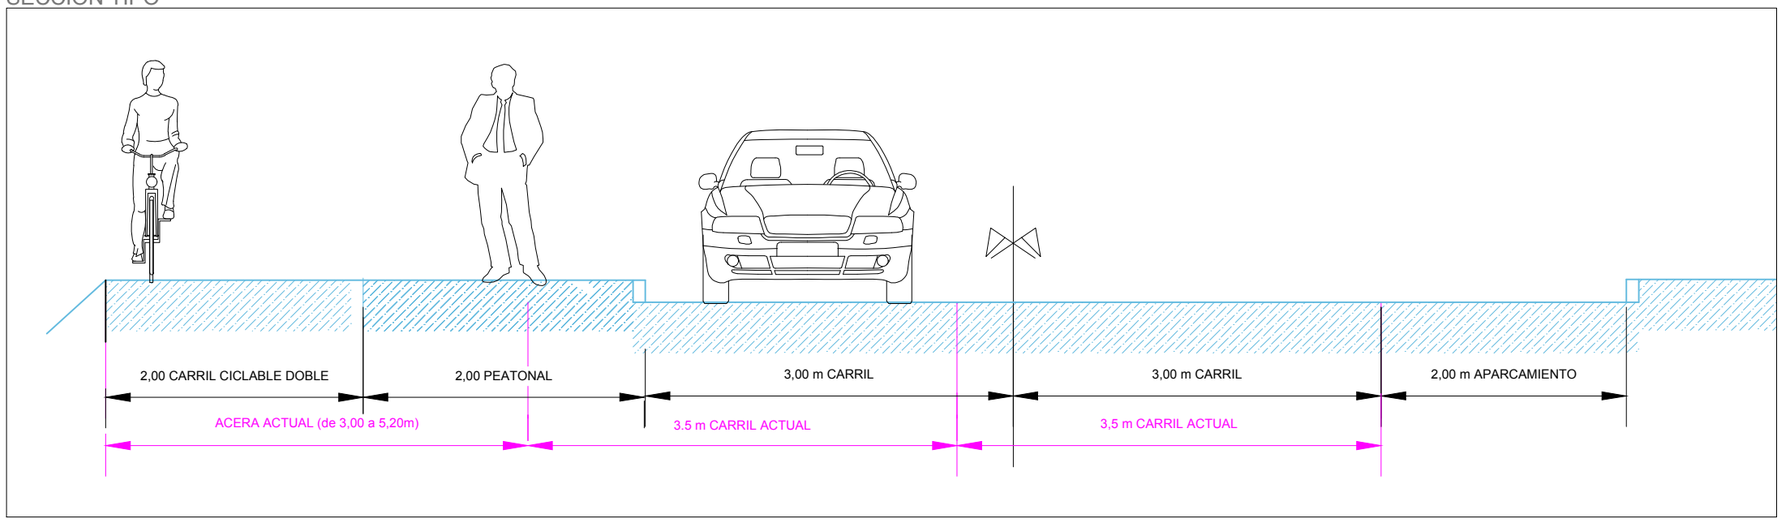

DETALLE CONSTRUCTIVO

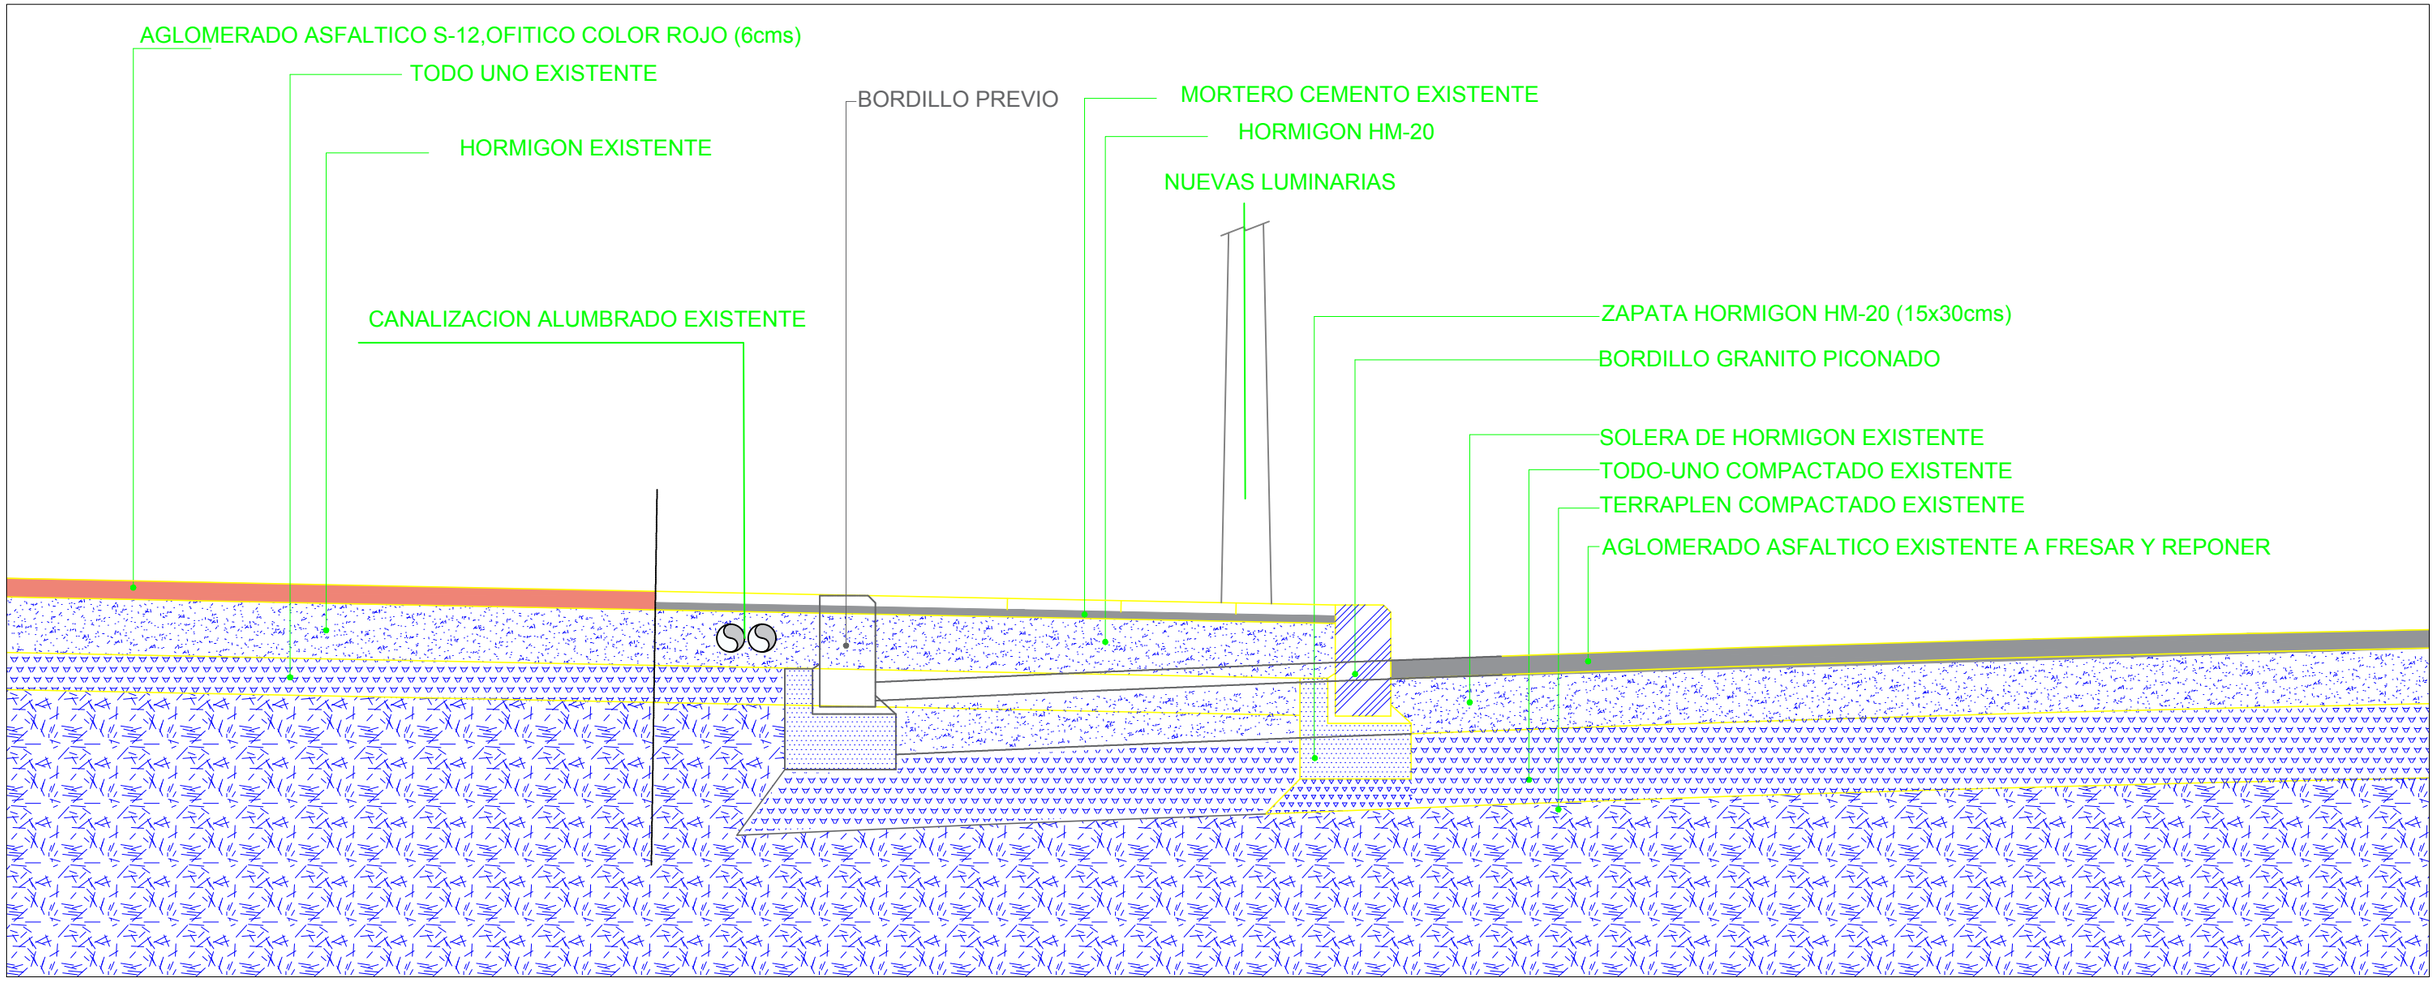

Proyecto

EJECUCIÓN DE BIDEGORRI EN ONDARGANE KALEA

Gorliz UDALA AYUNTAMIENTO


Fecha: 17/11/2021


Escala(s): 1/100 1/25 Original Din-A3

Título: SECCIÓN TIPO Y DETALLE CONSTRUCTIVO

Plano nº 05 2021

T:\04. OBRAS MUNICIPALES\Proyecto Bidegorri Ondargane\2021\PE06-SECCION_TIPO_Y_DETALLE_CONSTRUCTIVO.dwg, BIDEGORRI ONDARGANA, 22/11/2021 9:57:49, delineante, DWG To PDF.pc3, ISO full bleed A3 (420.00 x 297.00 mm), 1:1

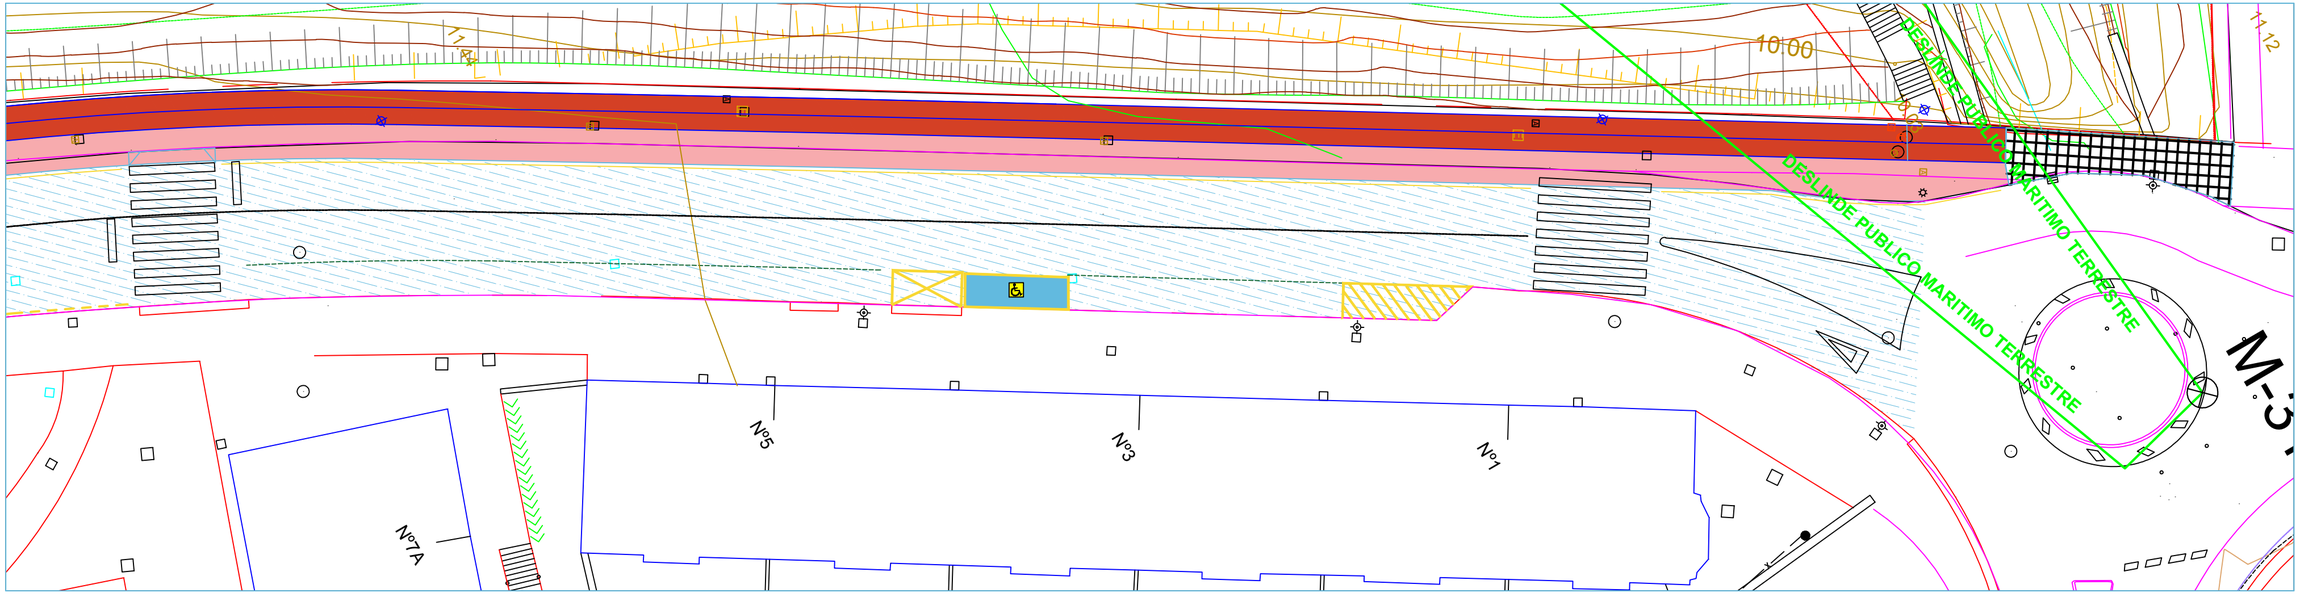

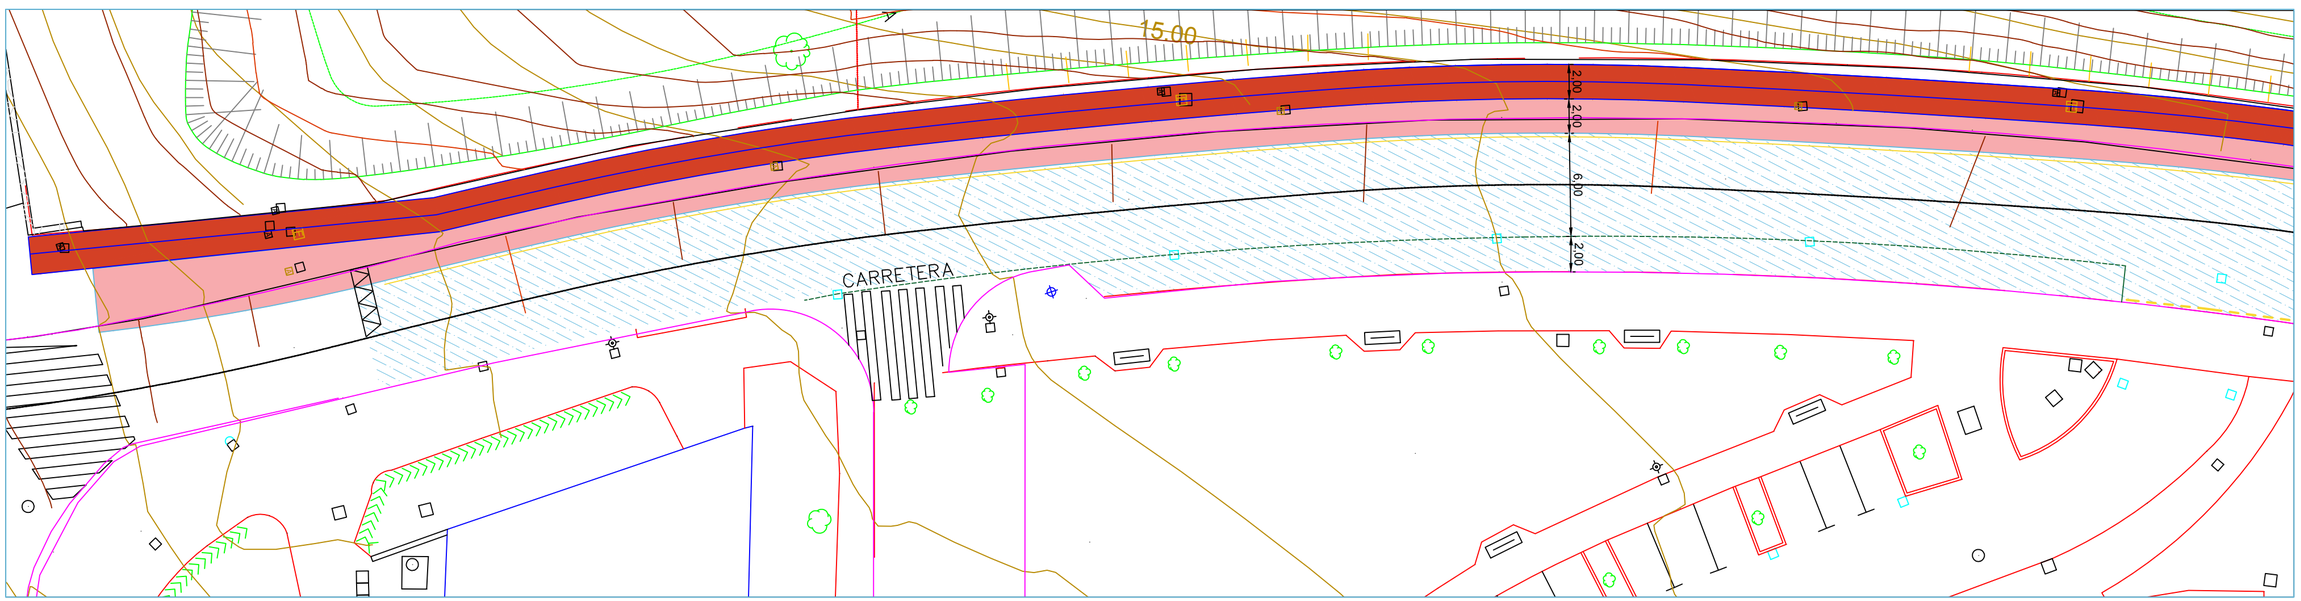

PLANO DE DETALLE

emplazamiento

Ondargane kalea, Gorliz
Bizkaia

promotor

AYUNTAMIENTO DE GORLIZ

plano

LINEA D.P.M.T.

Número de plano

PE.06-COSTAS

escala A3 EXT

1/250

T:\04_OBRAS MUNICIPALES\Proyectos Bidegorri\Proyectos 2021\BIDEGORRIAK\2021\.dwg, BIDEGORRI ONDARGANA, 22/11/2021 10:08:55, deMesante, DWG To PDF.pc3, (puerto 1:650.00 x 297.00 mm), 1:1

PLANO DE SEGURIDAD Y SALUD



Proyecto EJECUCIÓN DE BIDEGORRI EN ONDARGANE KALEA	N	Gorliz UDALA AYUNTAMIENTO	Fecha 17/11/2021	Escala(s) 1/1000 Original Din-A3	Título SEGURIDAD Y SALUD	Plano nº 07 2021

T:\04. OBRAS MUNICIPALES\Proyecto Bidegorri Ondargane\2021\PE07-SEGURIDAD Y SALUD.dwg, SEGURIDAD Y SALUD, 17/11/2021 14:07:21, delineante, DWG To PDF.pc3, ISO full bleed A3 (420.00 x 297.00 mm), 1:1