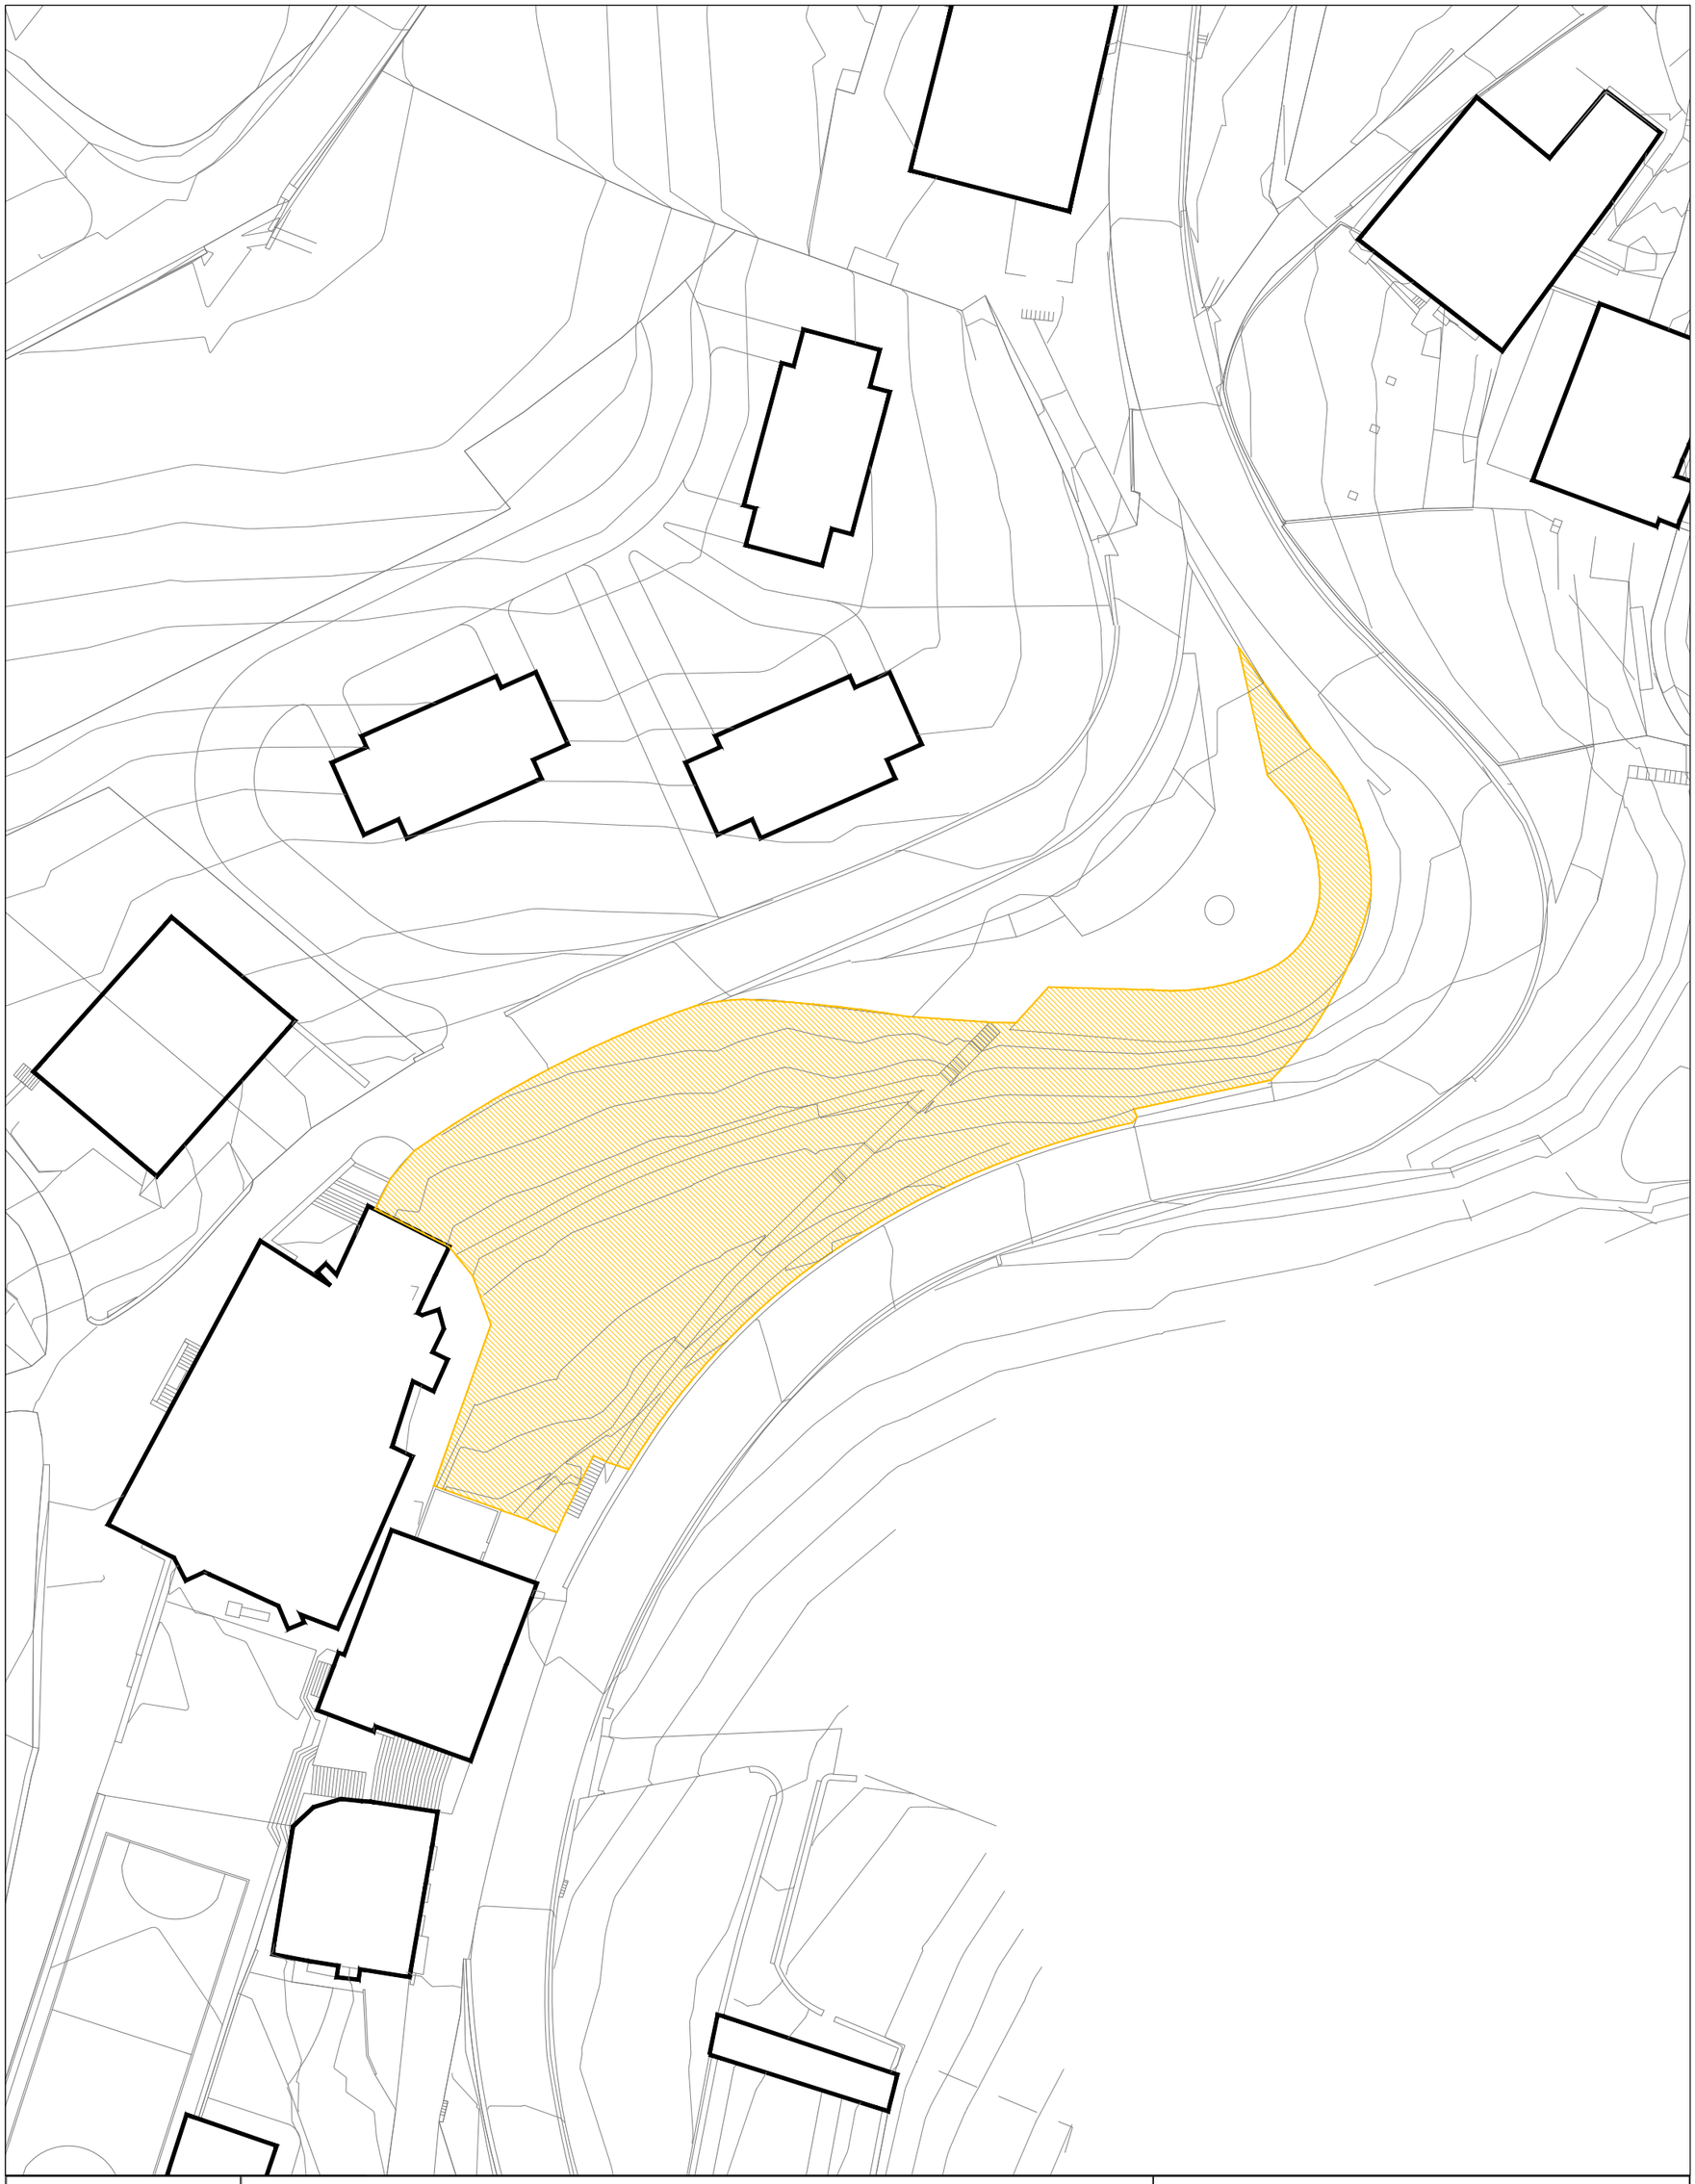


Zebra Lab

IGOGAILU BAT ETA IBILBIDE IRISGARRI BAT ERAIKITZEKO EXEKUZIO PROIEKTUAREN 2. SEPARATA

SEPARATA 2 DEL PROYECTO DE EJECUCIÓN PARA CONSTRUIR UN ASCENSOR Y UN ITINERARIO ACCESIBLE

EGUNGO EGOERA - KOKAPEN PLANOA

ESTADO ACTUAL - PLANO DE SITUACIÓN

E: 1/ 500

Arquitectos
Cristina Burgos Villanueva
Borja Izaskun Achútegui

ELDUAIN 10/2021

SUSTATZAILEA/PROMOTOR
ELDUAINGO UDALA

E 01



IGOGAILU BAT ETA IBILBIDE IRISGARRI BAT ERAIKITZEKO EXEKUZIO PROIEKTUAREN 2. SEPARATA
SEPARATA 2 DEL PROYECTO DE EJECUCIÓN PARA CONSTRUIR UN ASCENSOR Y UN ITINERARIO ACCESIBLE

EGUNGO EGOERA - OIN OROKORRA
ESTADO ACTUAL - PLANTA GENERAL

E: 1/200

E 02

ELDUAIN | 10/2021 | SUSTATZAILEA/PROMOTOR ELDUAINGO UDALA

Arquitectos
Cristina Burgos Villanueva
Borja Izaskun Achútegui

Zebra Lab



*PREVIO EL INICIO DE LOS TRABAJOS SE COMPROBARÁN IN SITU TODAS LAS COTAS Y RASANTES PARA LA CORRECTA IMPLANTACIÓN

Zebra Lab

IGOGAILU BAT ETA IBILBIDE IRISGARRI BAT ERAIKITZEKO EXEKUZIO PROIEKTUAREN 2. SEPARATA
SEPARATA 2 DEL PROYECTO DE EJECUCIÓN PARA CONSTRUIR UN ASCENSOR Y UN ITINERARIO ACCESIBLE

ALDATUTAKO EGOERA - IBILBIDE IRISGARRIA
ESTADO MODIFICADO - ITINERARIO ACCESIBLE


E: 1/ 200

Arquitectos
Cristina Burgos Villanueva Borja Izaskun Achútegui


ELDUAIN 10/2021

SUSTATZAILEA/PROMOTOR
ELDUAINGO UDALA

E 03

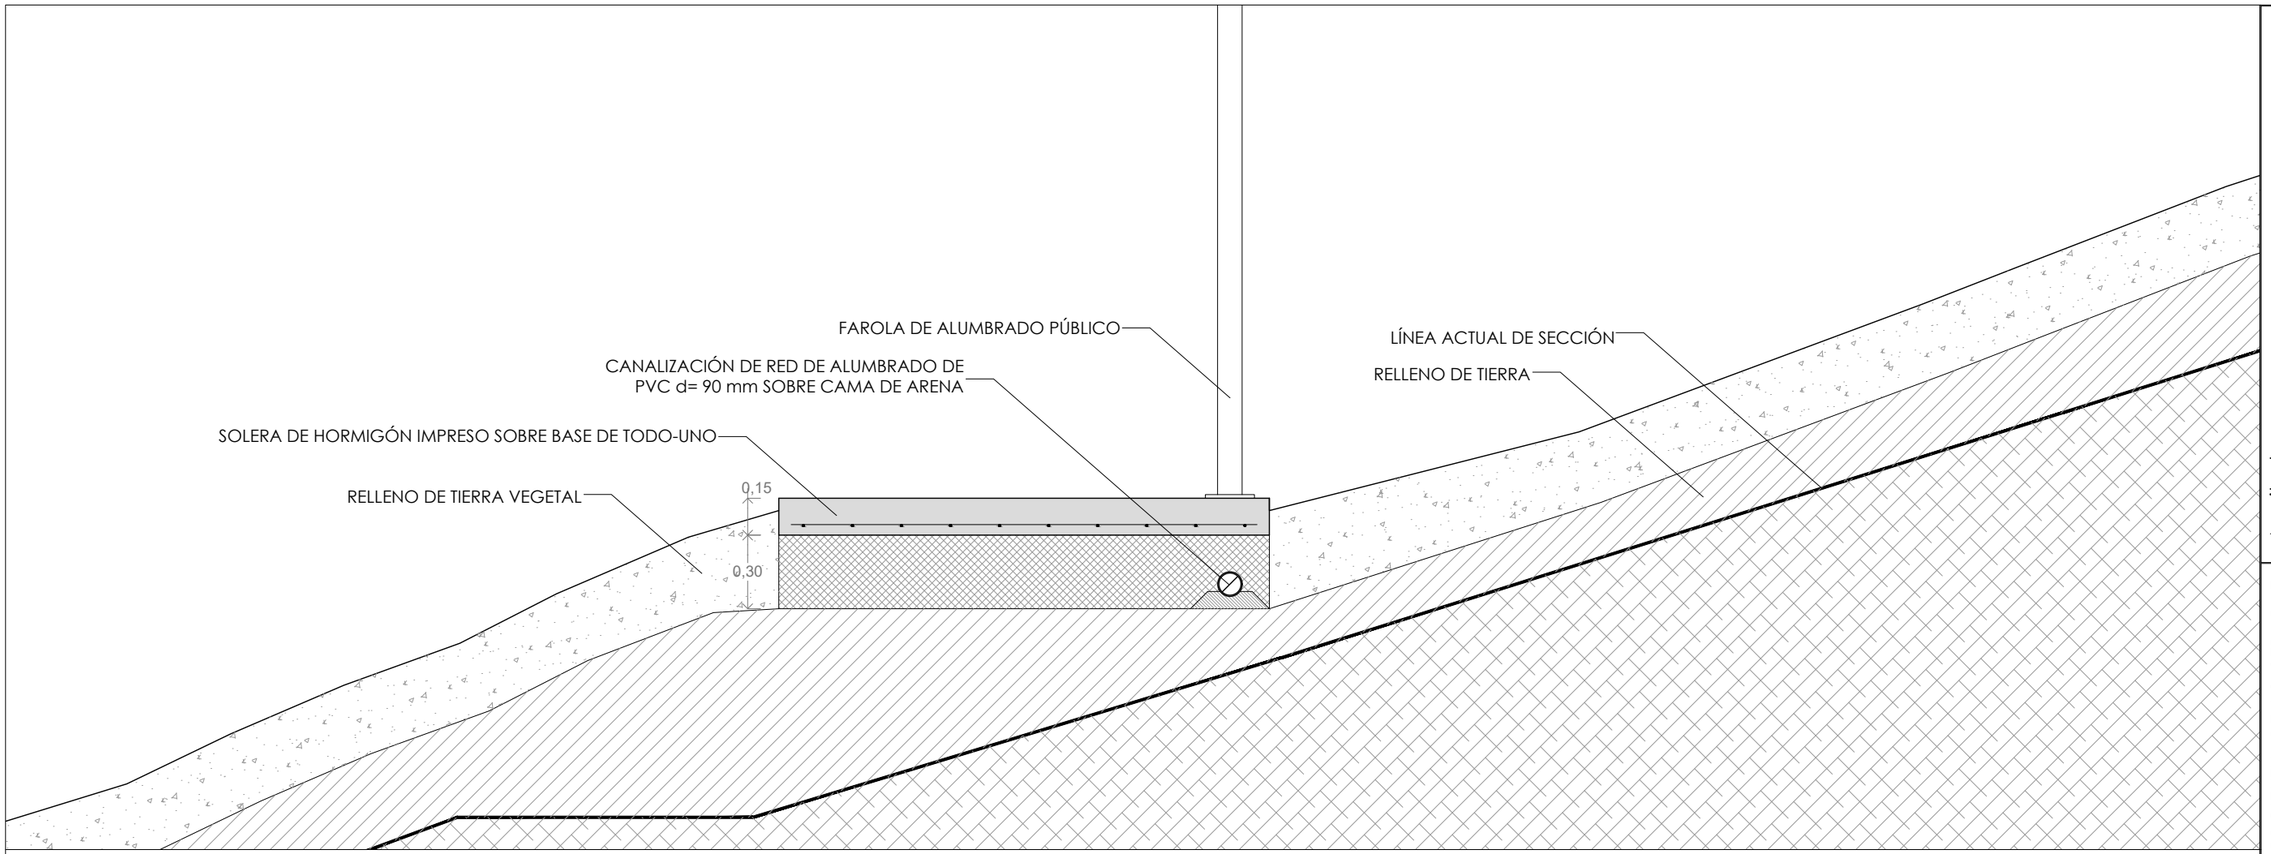

PARKEKO BIDEAREN XEHETASUNA
DETALLE DEL CAMINO DEL PARQUE
e: 1/25

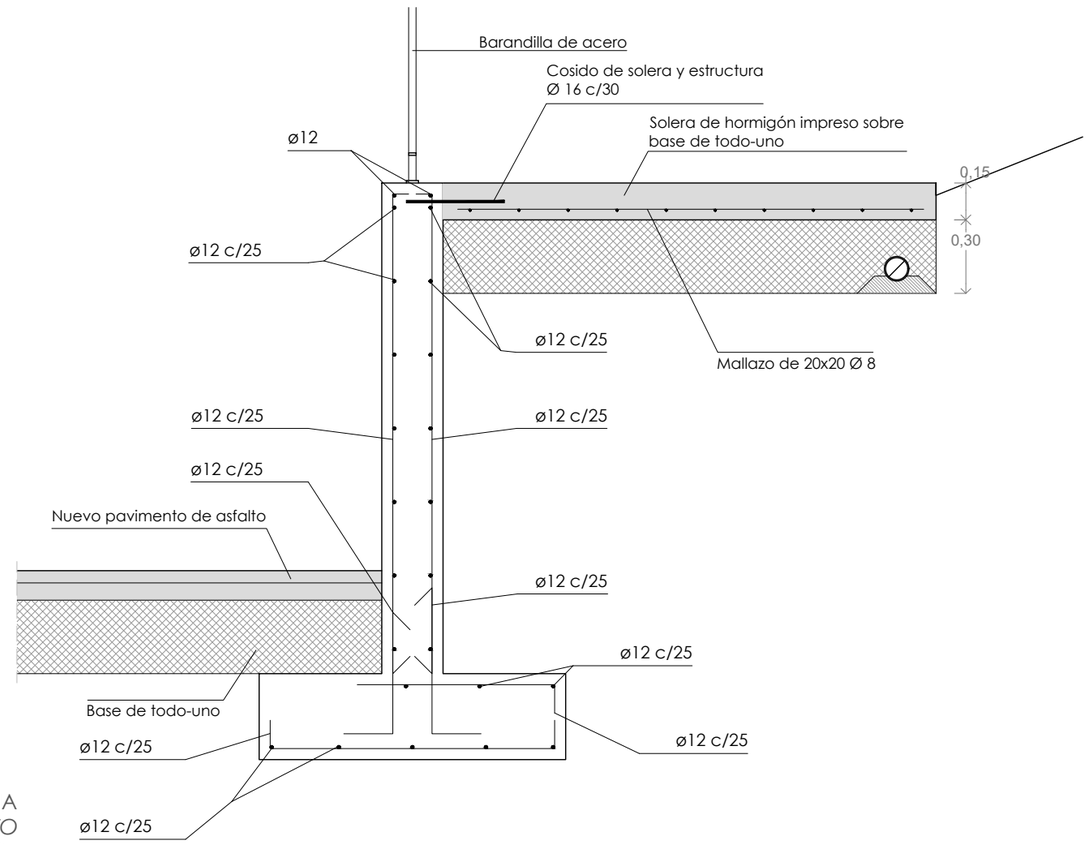

APARKALEKUKO HORMAREN XEHETASUNA
DETALLE DEL MURO DEL APARCAMIENTO
e: 1/25

*PREVIO EL INICIO DE LOS TRABAJOS SE COMPROBARÁN IN SITU TODAS LAS COTAS Y RASANTES PARA LA CORRECTA IMPLANTACIÓN

IGOGAILU BAT ETA IBILBIDE IRISGARRI BAT ERAIKITZEKO EXEKUZIO PROIEKTUAREN 2. SEPARATA
SEPARATA 2 DEL PROYECTO DE EJECUCIÓN PARA CONSTRUIR UN ASCENSOR Y UN ITINERARIO ACCESIBLE

ALDATUTAKO EGOERA - ERAIKUNTZA XEHETASUNAK
ESTADO MODIFICADO - DETALLES CONSTRUCTIVOS

E: 1/ 25

Arquitectos
Cristina Burgos Villanueva
Borja Izaskun Achútegui

ELDUAIN | 10/2021

SUSTATZAILEA/PROMOTOR
ELDUAINGO UDALA

E 04

Zebra Lab

Luminaria ClearWay BGP307 T25 1xLED25-4S

Arqueta de registro a pie de luminaria de 40x40 cm

Canalización para red de alumbrado d= 90 mm
Circuito eléctrico: 4 x 6 mm² + TT de 16 mm²

PICA COBRIZADA
2 mts.

PICA COBRIZADA
2 mts.

PICA COBRIZADA
2 mts.

*PREVIO EL INICIO DE LOS TRABAJOS SE COMPROBARÁN IN SITU TODAS LAS COTAS Y PASANTES PARA LA CORRECTA IMPLANTACIÓN

Arquitectos
Cristina Burgos Villanueva Borja Izaskun Achútegui

ELDUAIN | 10/2021 | E 05


SUSTATZAILEA/PROMOTOR
ELDUAINGO UDALA

IGOGAILU BAT ETA IBILBIDE IRISGARRI BAT ERAIKITZEKO EXEKUZIO PROIEKTUAREN 2. SEPARATA
SEPARATA 2 DEL PROYECTO DE EJECUCIÓN PARA CONSTRUIR UN ASCENSOR Y UN ITINERARIO ACCESIBLE

INSTALAKUNTZAK - IBILBIDE IRISGARRIAREN ARGIZTAPENA
INSTALACIONES - ILUMINACIÓN DEL ITINERARIO ACCESIBLE

E: 1/ 150

Zebra Lab

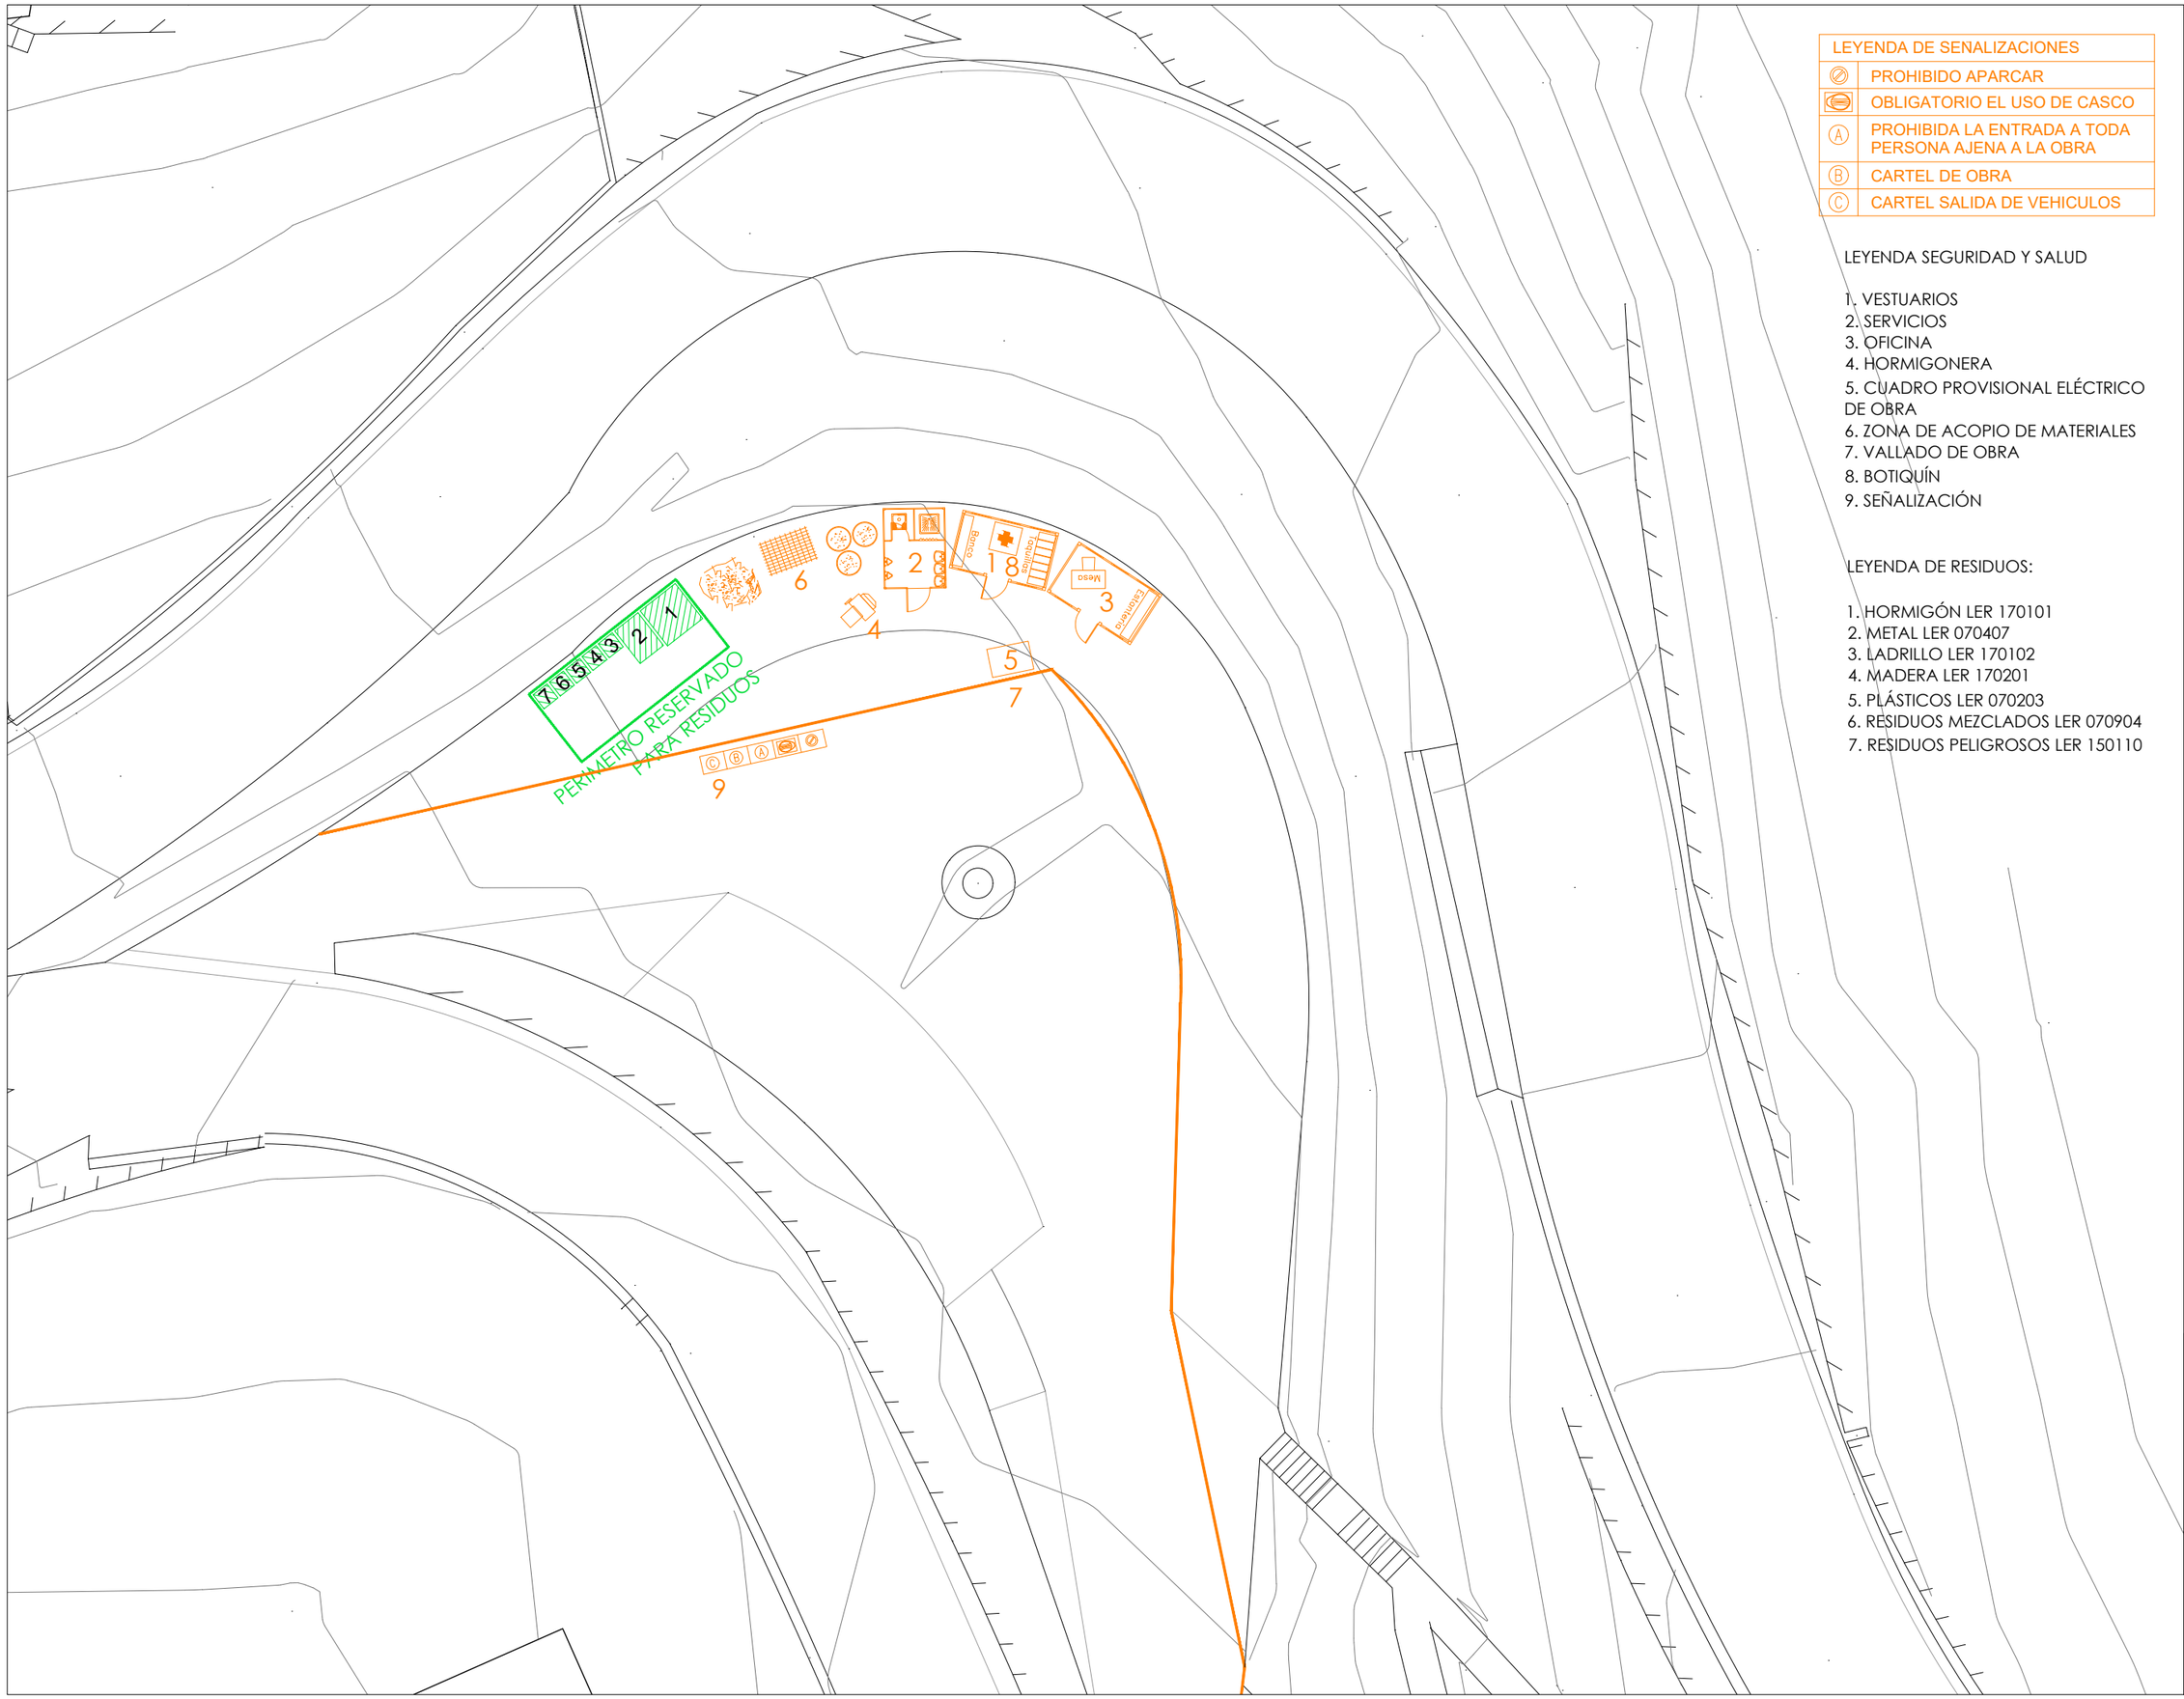

LEYENDA DE SENALIZACIONES	
	PROHIBIDO APARCAR
	OBLIGATORIO EL USO DE CASCO
A	PROHIBIDA LA ENTRADA A TODA PERSONA AJENA A LA OBRA
B	CARTEL DE OBRA
C	CARTEL SALIDA DE VEHICULOS

LEYENDA SEGURIDAD Y SALUD

1. VESTUARIOS
2. SERVICIOS
3. OFICINA
4. HORMIGONERA
5. CUADRO PROVISIONAL ELÉCTRICO DE OBRA
6. ZONA DE ACOPIO DE MATERIALES
7. VALLADO DE OBRA
8. BOTIQUÍN
9. SEÑALIZACIÓN

LEYENDA DE RESIDUOS:

1. HORMIGÓN LER 170101
2. METAL LER 070407
3. LADRILLO LER 170102
4. MADERA LER 170201
5. PLÁSTICOS LER 070203
6. RESIDUOS MEZCLADOS LER 070904
7. RESIDUOS PELIGROSOS LER 150110

Arquitectos
Cristina Burgos Villanueva
Borja Izaskun Achútegui

ELDUAIN | 10/2021 | E 06

SUSTATZAILEA/PROMOTOR
ELDUAINGO UDALA

IGOGAILU BAT ETA IBILBIDE IRISGARRI BAT ERAIKITZEKO EXEKUZIO PROIEKTUAREN 2. SEPARATA
SEPARATA 2 DEL PROYECTO DE EJECUCIÓN PARA CONSTRUIR UN ASCENSOR Y UN ITINERARIO ACCESIBLE

HONDAKINEN KUDEAKETA ETA SEGURTASUN ETA OSASUN PLANOA
PLANO DE GESTIÓN DE RESIDUOS Y SEGURIDAD Y SALUD

E: 1/ 200

Zebra Lab