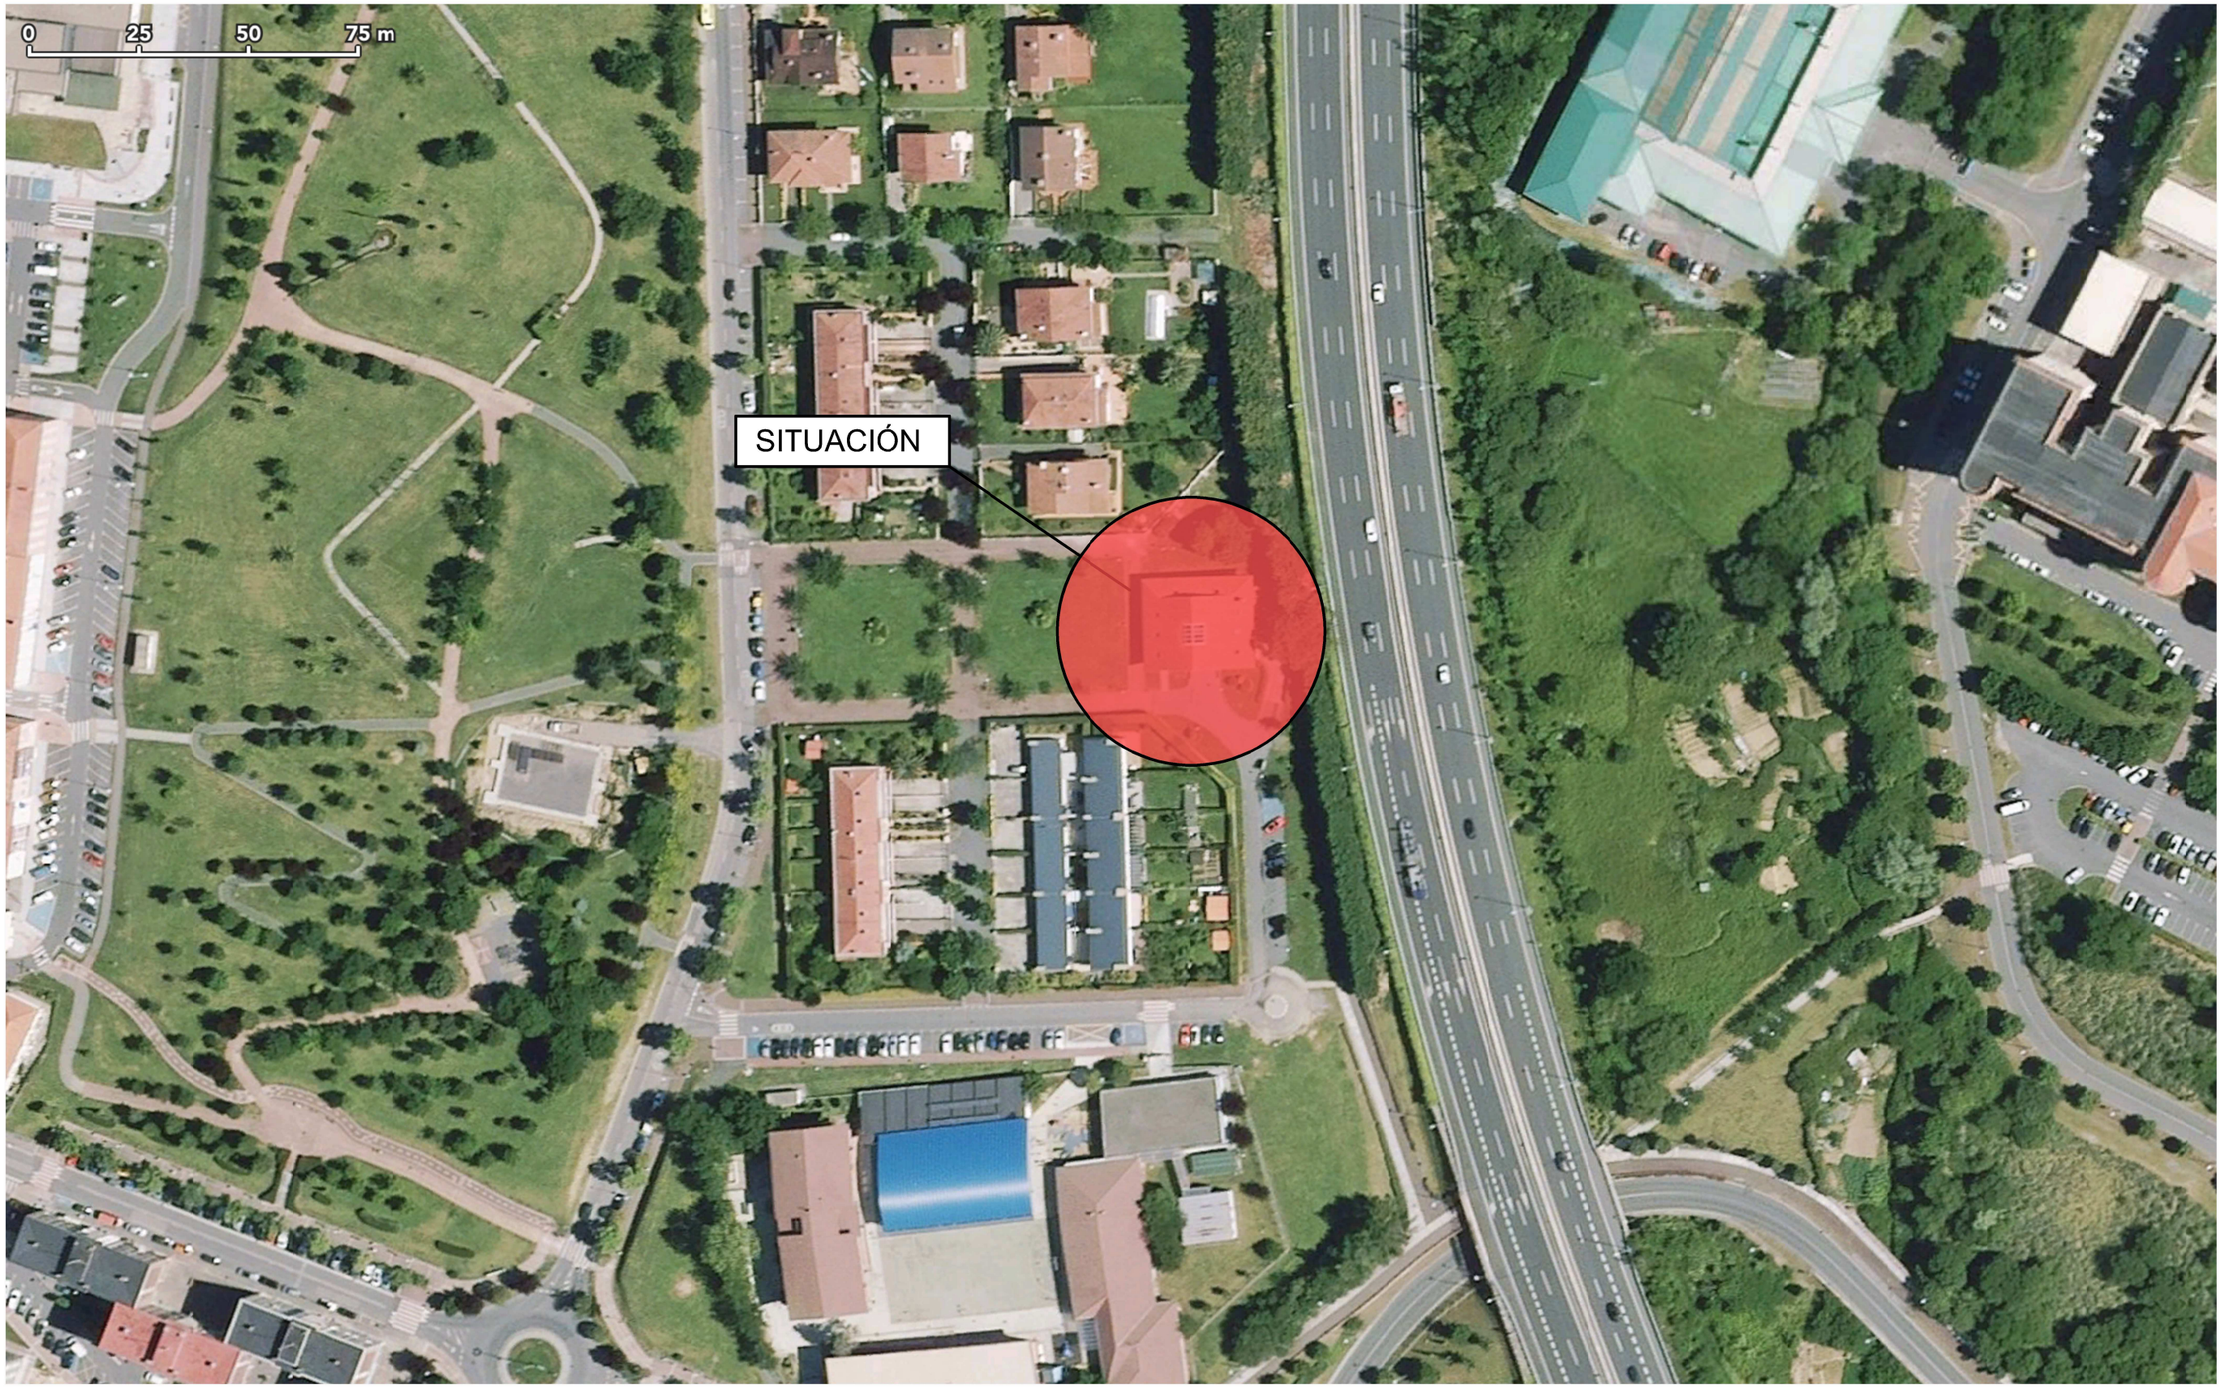


AYUNTAMIENTO de DERIO


DERIOKO UDALA

CASERÍO "LARRABARRI"

Proyecto

REFORMA y AMPLIACION

fase:	PROYECTO de EJECUCIÓN	fecha:	OCT.2021
plano:	SITUACIÓN en el MUNICIPIO y ORTOFOTO	nº:	G.01
		escala:	-
arquitecto:	alberto santander orcasitas ESTUDIO ALBIA S.L.P.		

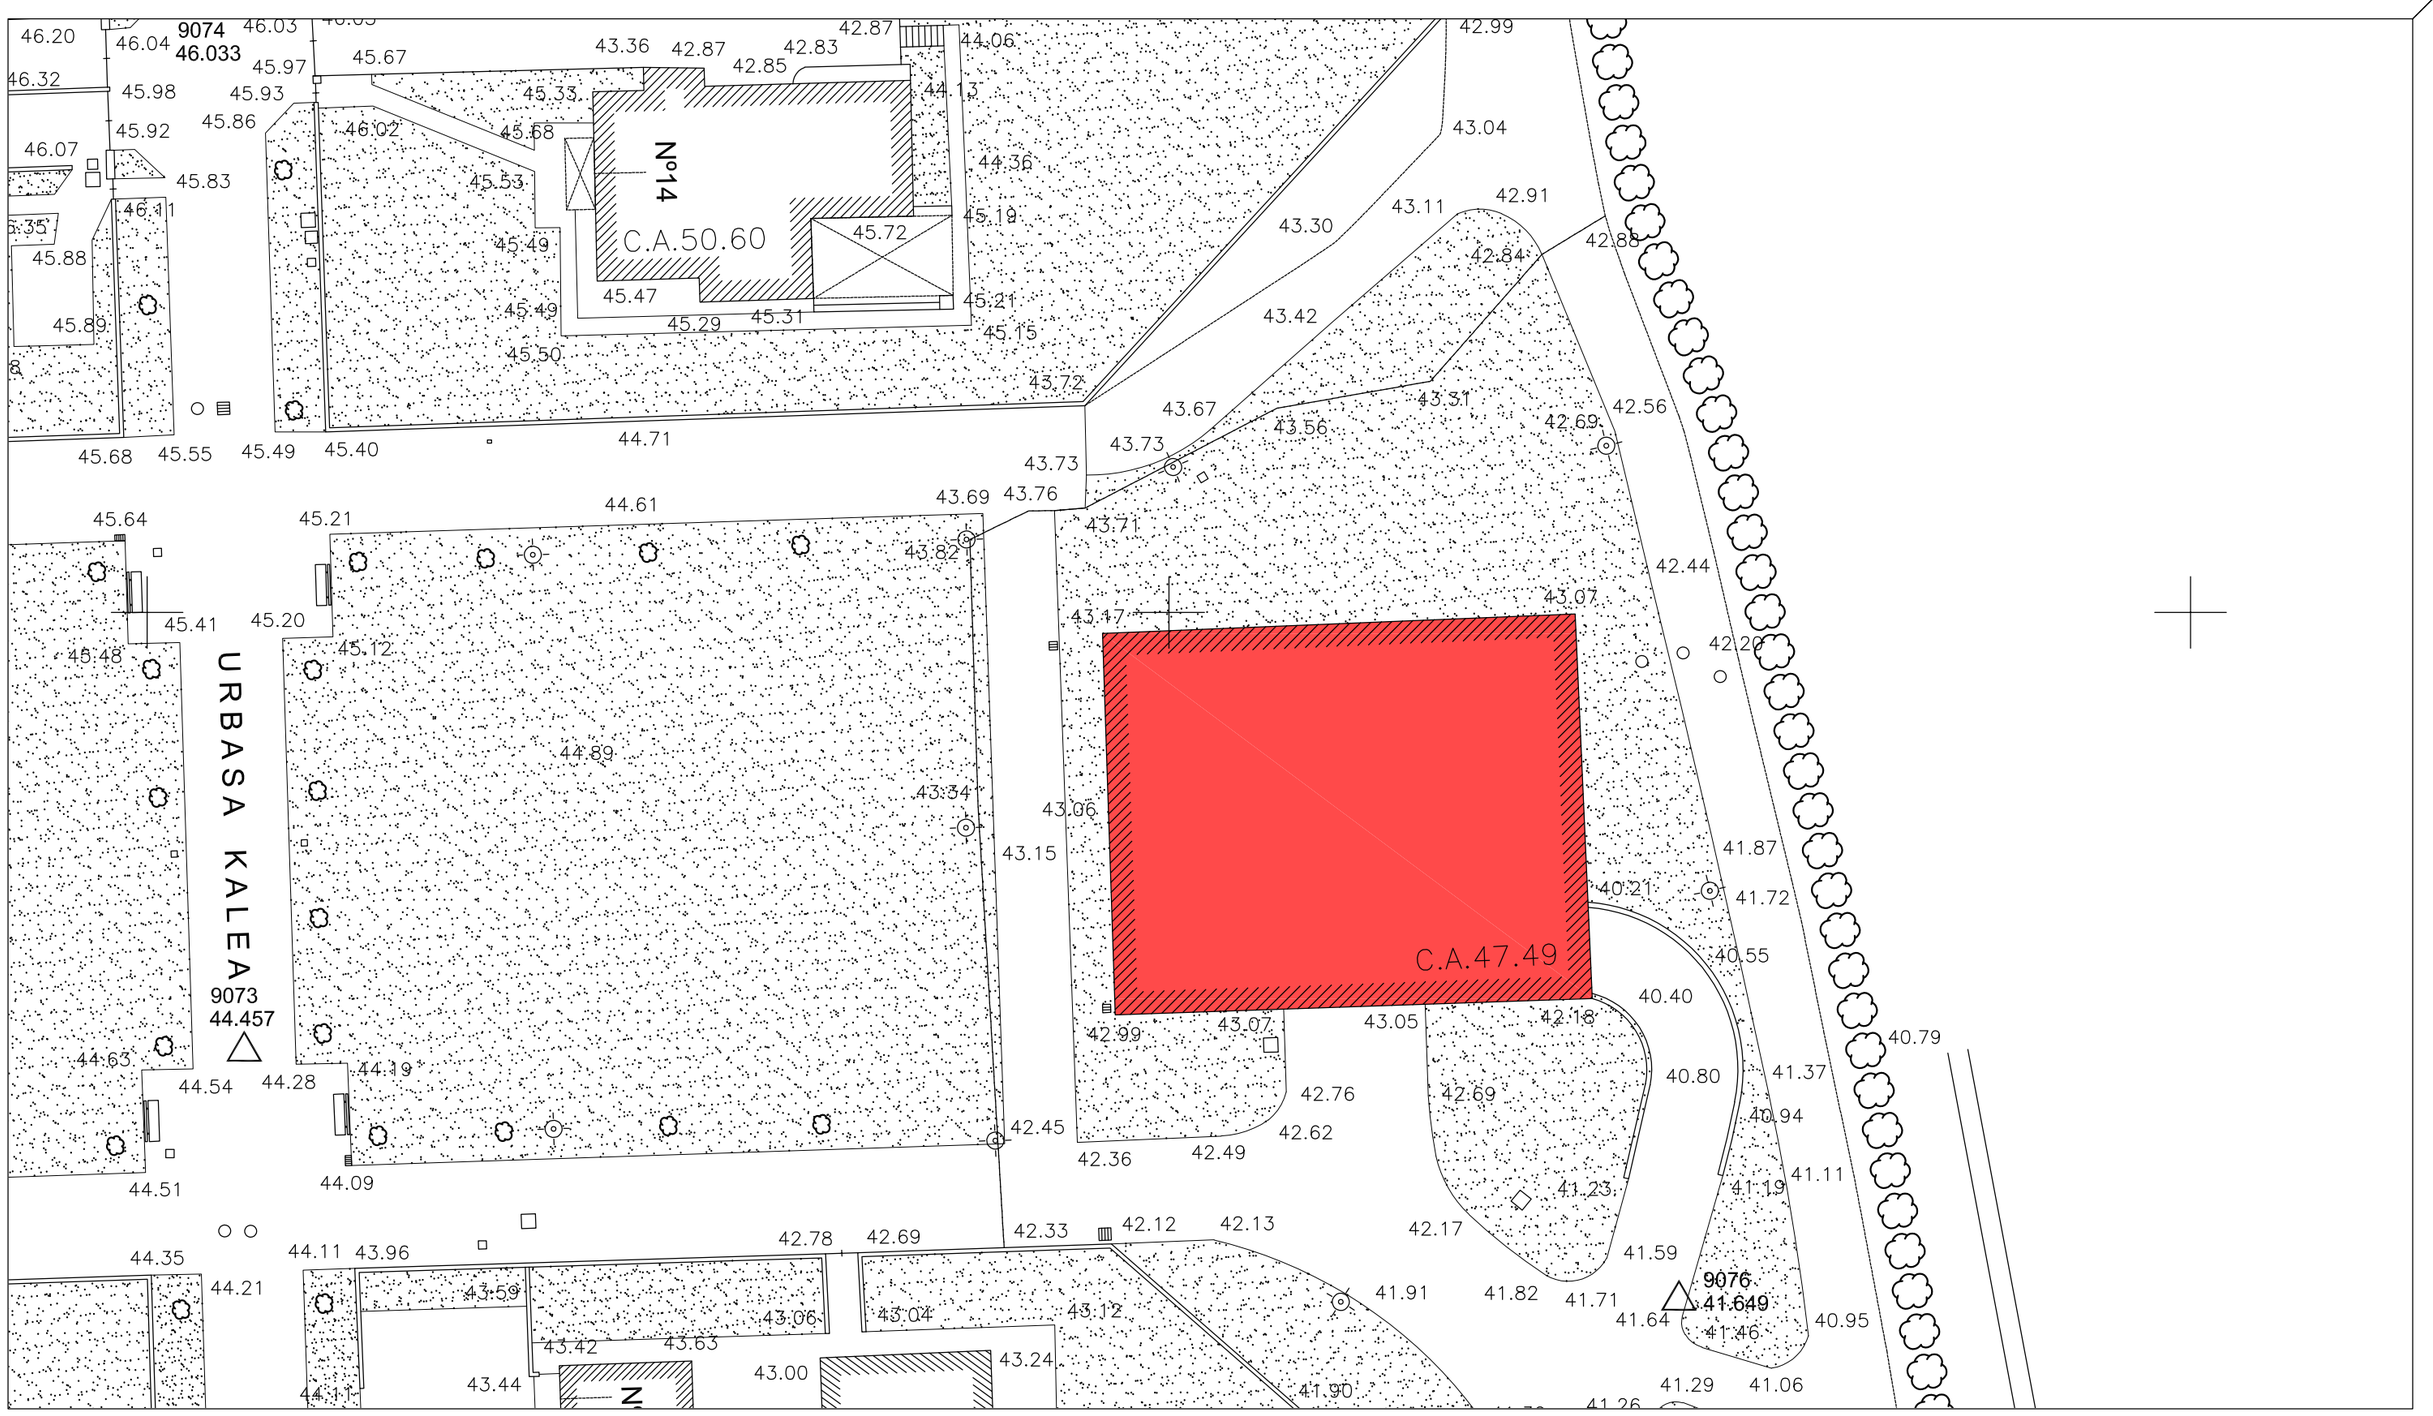

AYUNTAMIENTO de DERIO

DERIOKO UDALA

CASERÍO "LARRABARRI"

Proyecto

REFORMA y AMPLIACION

fase:	PROYECTO de EJECUCIÓN	fecha:	OCT.2021
plano:	EMPLAZAMIENTO en TOPOGRÁFICO	nº:	G.02
		escala:	1/300
arquitecto:	alberto santander orcasitas ESTUDIO ALBIA S.L.P.		