

DISEÑO DE MARQUESINA Y NUEVO ACCESO DESDE LA BI-2235 A EKOETXEA URDAIBAI BUSTURIA


PROYECTO EJECUCIÓN **DICIEMBRE 2020**

Documento G - PLANOS

Alex Laskurain Lasa Arquitecto Colegiado COAVN nº 3.013

DOC G - PLANOS

G/00 Emplazamiento	E: 1/5000
G/01 Situación	E: 1/1000
G/03 Topográfico	E: 1/150
G/04 Planta Actual	E: 1/100
G/05 Alzado Actual	E: 1/100
D/01 Planta Reformada	E: 1/100
D/02 Planta Cubiertas	E: 1/100
D/03 Planta Superpuesta	E: 1/100
D/04 Planta Rasantes	E: 1/100
D/05 Planta Acotada	E: 1/100
D/06 Trabajos Previos	E: 1/100
A/01 Alzado BI-2235	E: 1/100
A/02 Alzado Interior	E: 1/100
A/03 Alzado Lateral	E: 1/50
S/01 Sección Longitudinal Palafito	E: 1/50
S/05 Sección Longitudinal Marquesina	E: 1/50
C/01 Detalles Marquesina - Axonométrico	E: 1/50
C/02 Detalles Marquesina – Planta Cubierta	E: 1/50
C/03 Detalles Marquesina – Alzado Interior	E: 1/50
C/04 Detalles Marquesina - Alzado Exterior	E: 1/50
C/05 Detalles Marquesina - Alzado Lateral	E: 1/50
C/06 Detalles Marquesina – Planta Lateral	E: 1/50
C/07 Detalles Marquesina – Sección A	E: 1/50
C/08 Detalles Marquesina – Secciones B-C	E: 1/50
C/09 Detalles Marquesina - Sección D	E: 1/50
C/10 Detalles Palafito – Sección Tipo	E: 1/25

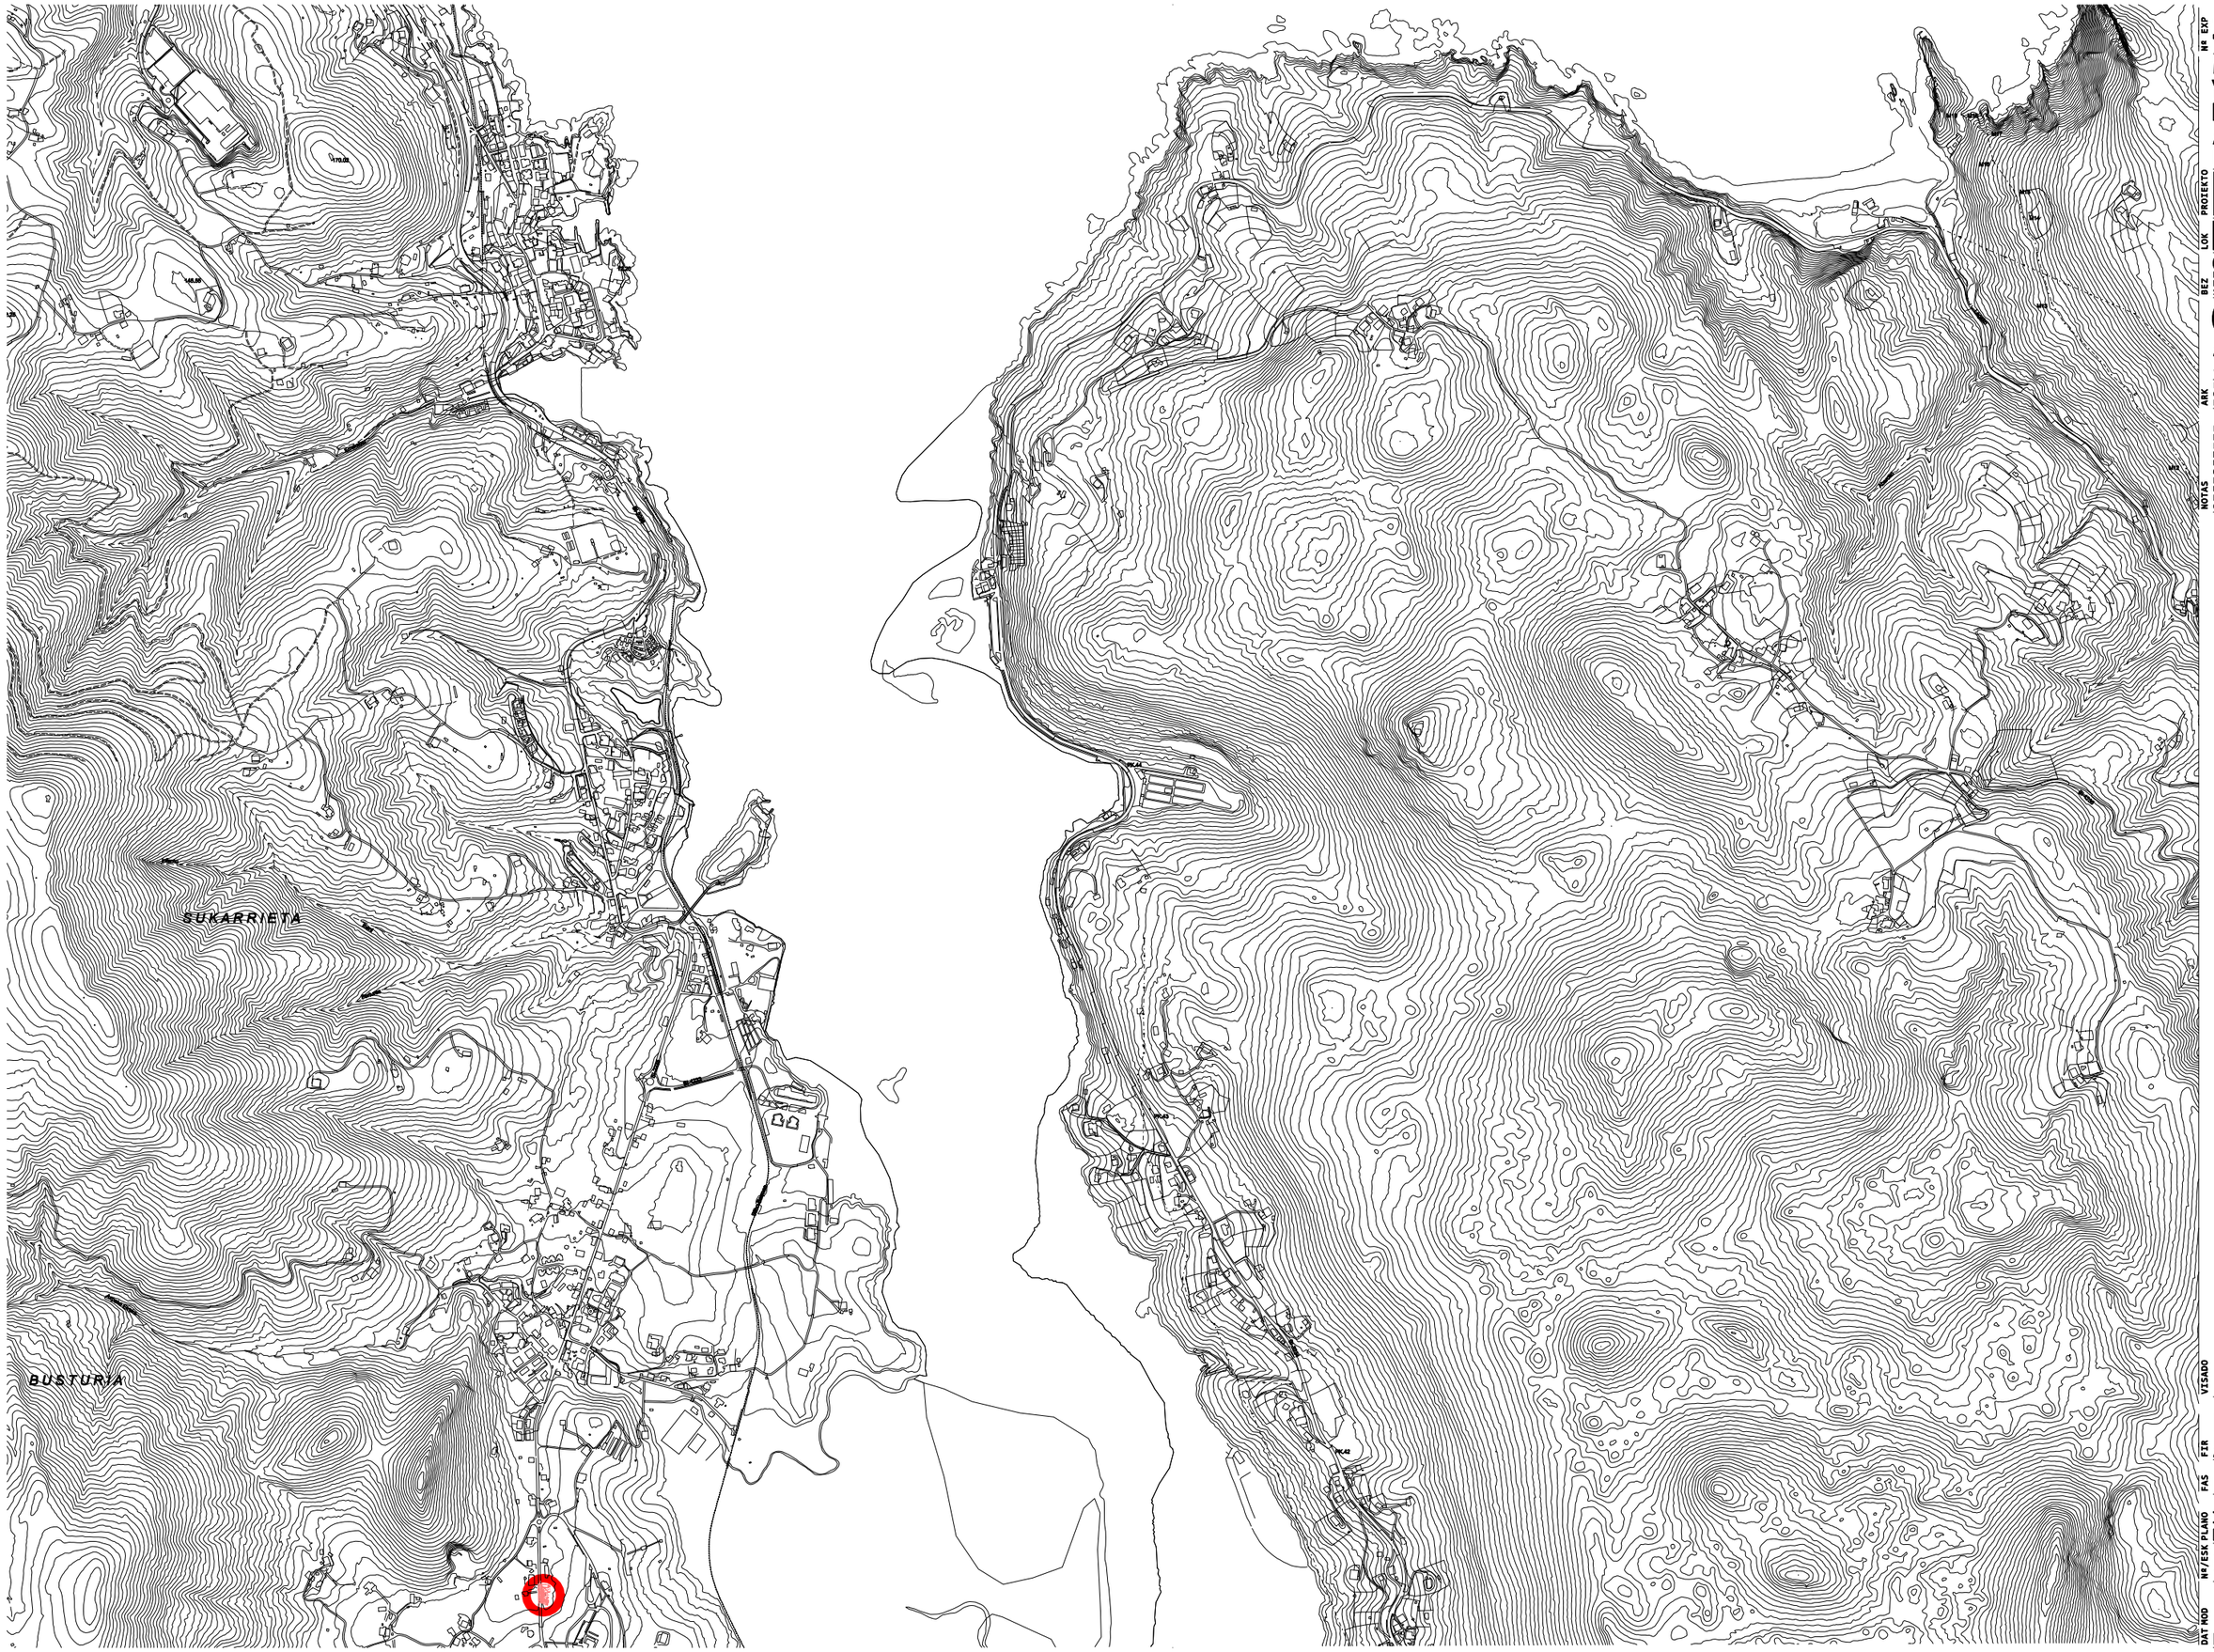

Nº EXP
#007

MARQUESINA Y NUEVO ACCESO DESDE BI-2235 A EKOETXEA URDAIBAI

PROIEKTO
EKMRK BUSTURIA

GOBIERNO VASCO
DEPARTAMENTO DE DESARROLLO ECONÓMICO SOSTENIBILIDAD Y MEDIO AMBIENTE

BEZ
GAAAP
ARKITEKTURA +PAISAJISMO
LOK
LICENCIADO POZA 11,Sº IZQ
CP 48008 BILBAO - BIZKAIA
EMAIL ALASKLAS@GMAIL.COM
ARK

NOTAS
EL AUTOR MANIFIESTA LA PROPIEDAD INTELECTUAL DE ESTE DOCUMENTO, RESERVANDOSE EL DERECHO DE SU USO.CUALQUIER UTILIZACIÓN O COPIA DEBERÁ SER AUTORIZADA POR EL MISMO.EL USO D ESTE DOCUMENTO ESTÁ REGULADO POR EL PLIEGO DE CONDICIONES DEL PROYECTO.

VISADO

FIR ALEX LASKURAIN LASA

FAS P.EJECUCIÓN

PLANO INFORMACIÓN GENERAL
PLANO SITUACIÓN

Nº/ESC G/00 [A3] 1/5000

DAT MOD DICIEMBRE 2020



Nº EXP
#007

PROIEKTO
MARQUESINA Y NUEVO ACCESO DESDE BI-2235 A EKOETXEA URDAIBAI

EKMRK

LOK
BUSTURIA

BEZ
GOBIERNO VASCO
DEPARTAMENTO DE DESARROLLO ECONÓMICO SOSTENIBILIDAD Y MEDIO AMBIENTE

ARK
GAAAP
ARKITEKTURA +PAISAJISMO

LICENCIADO POZA 11,Sº IZQ
CP 48008 BILBAO - BIZKAIA
EMAIL ALASKLAS@GMAIL.COM

NOTAS
EL AUTOR MANIFIESTA LA PROPIEDAD INTELECTUAL DE ESTE DOCUMENTO, RESERVANDOSE EL DERECHO DE SU USO.CUALQUIER UTILIZACIÓN O COPIA DEBERÁ SER AUTORIZADA POR EL MISMO.EL USO D ESTE DOCUMENTO ESTÁ REGULADO POR EL PLIEGO DE CONDICIONES DEL PROYECTO.

VISADO

FIR
ALEX LASKURAIN LASA


FAS
P.EJECUCIÓN

NR/ESK PLANO
INFORMACIÓN GENERAL
EMPLAZAMIENTO
G/01 [A3] 1/1000

DAT MOD
DICIEMBRE 2020

N = 4802660

N = 4802640

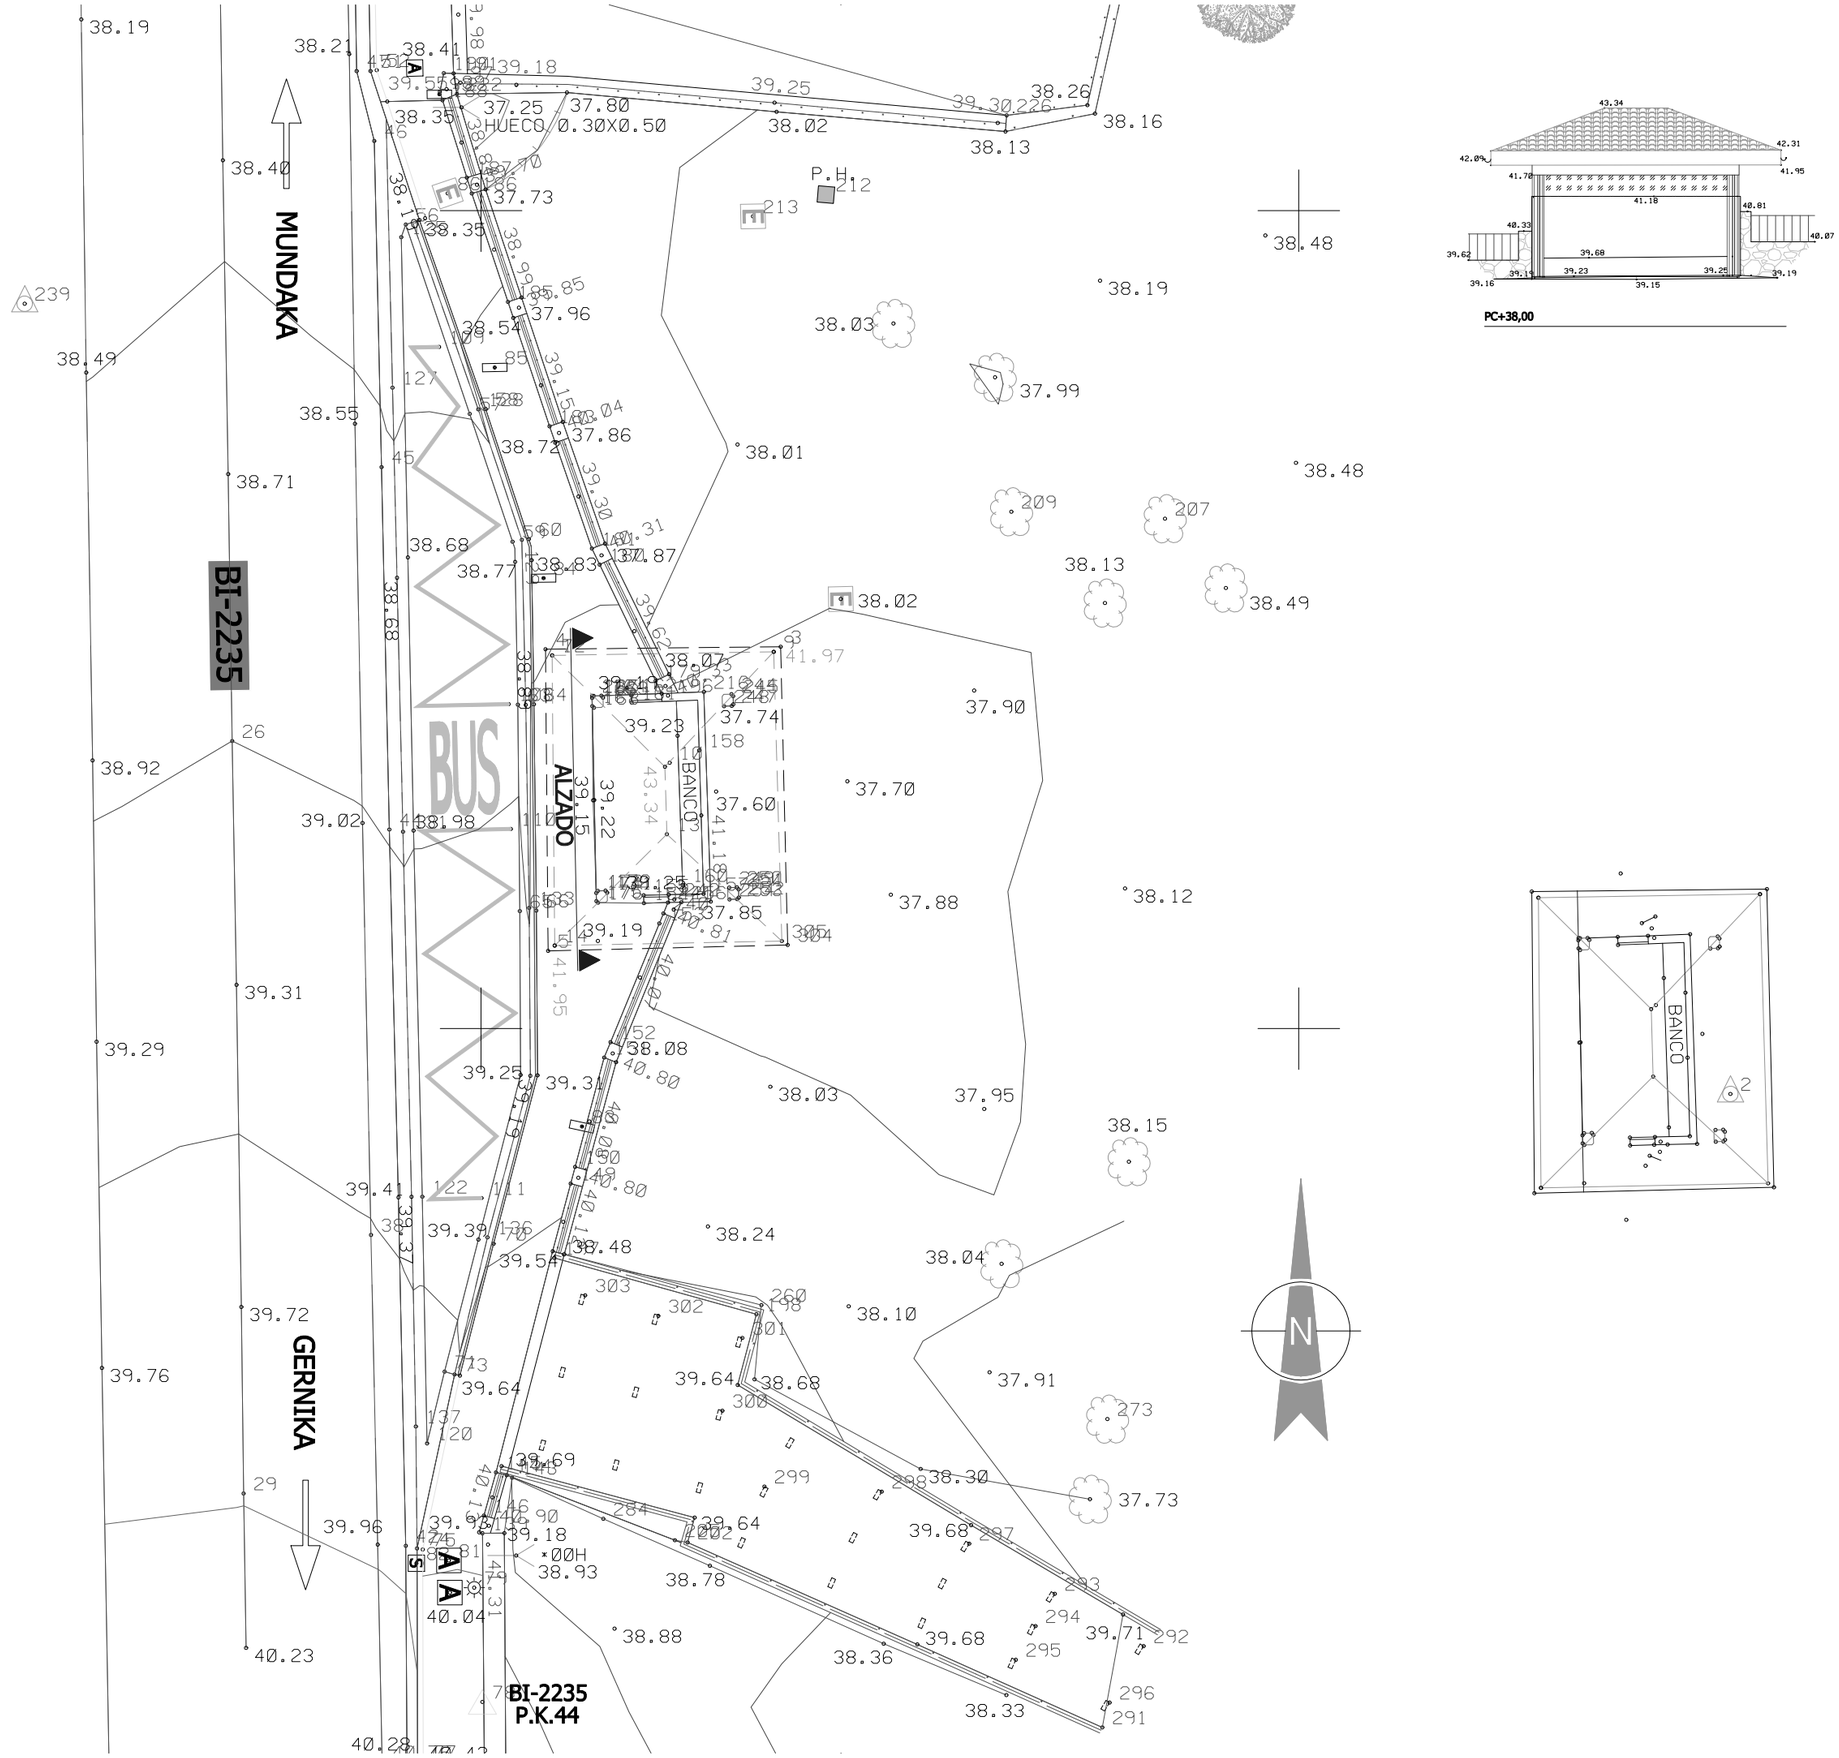

Nº EXP #007

MARQUESINA Y NUEVO ACCESO DESDE BI-2235 A EKOETXEA URDAIBAI

PROIEKTO EKMRK

LOK BUSTURIA

BEZ GOBIERNO VASCO
DEPARTAMENTO DE DESARROLLO ECONÓMICO SOSTENIBILIDAD Y MEDIO AMBIENTE

ARK GAAAP
ARKITEKTURA +PAISAJISMO
LICENCIADO POZA 11,Sª IZQ
CP 48008 BILBAO - BIZKAIA
EMAIL ALASKLAS@GMAIL.COM

NOTAS EL AUTOR MANIFIESTA LA PROPIEDAD INTELECTUAL DE ESTE DOCUMENTO, RESERVANDOSE EL DERECHO DE SU USO.CUALQUIER UTILIZACIÓN O COPIA DEBERÁ SER AUTORIZADA POR EL MISMO.EL USO D ESTE DOCUMENTO ESTÁ REGULADO POR EL PLIEGO DE CONDICIONES DEL PROYECTO.

VISADO

FIR ALEX LASKURAIN LASA

FAS P.EJECUCIÓN

Nº/ESK PLANO INFORMACIÓN GENERAL
PLANO TOPOGRÁFICO
G/02 [A3] 1/150

DAT MOD DICIEMBRE 2020



Nº EXP
#007

PROIEKTO
MARQUESINA Y NUEVO ACCESO DESDE BI-2235 A EKOETXEA URDAIBAI
EKMRK

LOK
BUSTURIA

BEZ
GOBIERNO VASCO
DEPARTAMENTO DE DESARROLLO ECONÓMICO SOSTENIBILIDAD Y MEDIO AMBIENTE

ARK
GAAAP
ARKITEKTURA +PAISAJISMO
LICENCIADO POZA 11,Sº IZQ
CP 48008 BILBAO - BIZKAIA
EMAIL ALASKLAS@GMAIL.COM

NOTAS
EL AUTOR MANIFIESTA LA PROPIEDAD INTELECTUAL DE ESTE DOCUMENTO, RESERVANDOSE EL DERECHO DE SU USO.CUALQUIER UTILIZACIÓN O COPIA DEBERÁ SER AUTORIZADA POR EL MISMO.EL USO D ESTE DOCUMENTO ESTÁ REGULADO POR EL PLIEGO DE CONDICIONES DEL PROYECTO.


VISADO

FIR
ALEX LASKURAIN LASA

FAS
P.EJECUCIÓN

N¥/ESK PLANO
INFORMACIÓN GENERAL
PLANTA ACTUAL
G/03 [A3] 1/100

DAT MOD
DICIEMBRE 2020

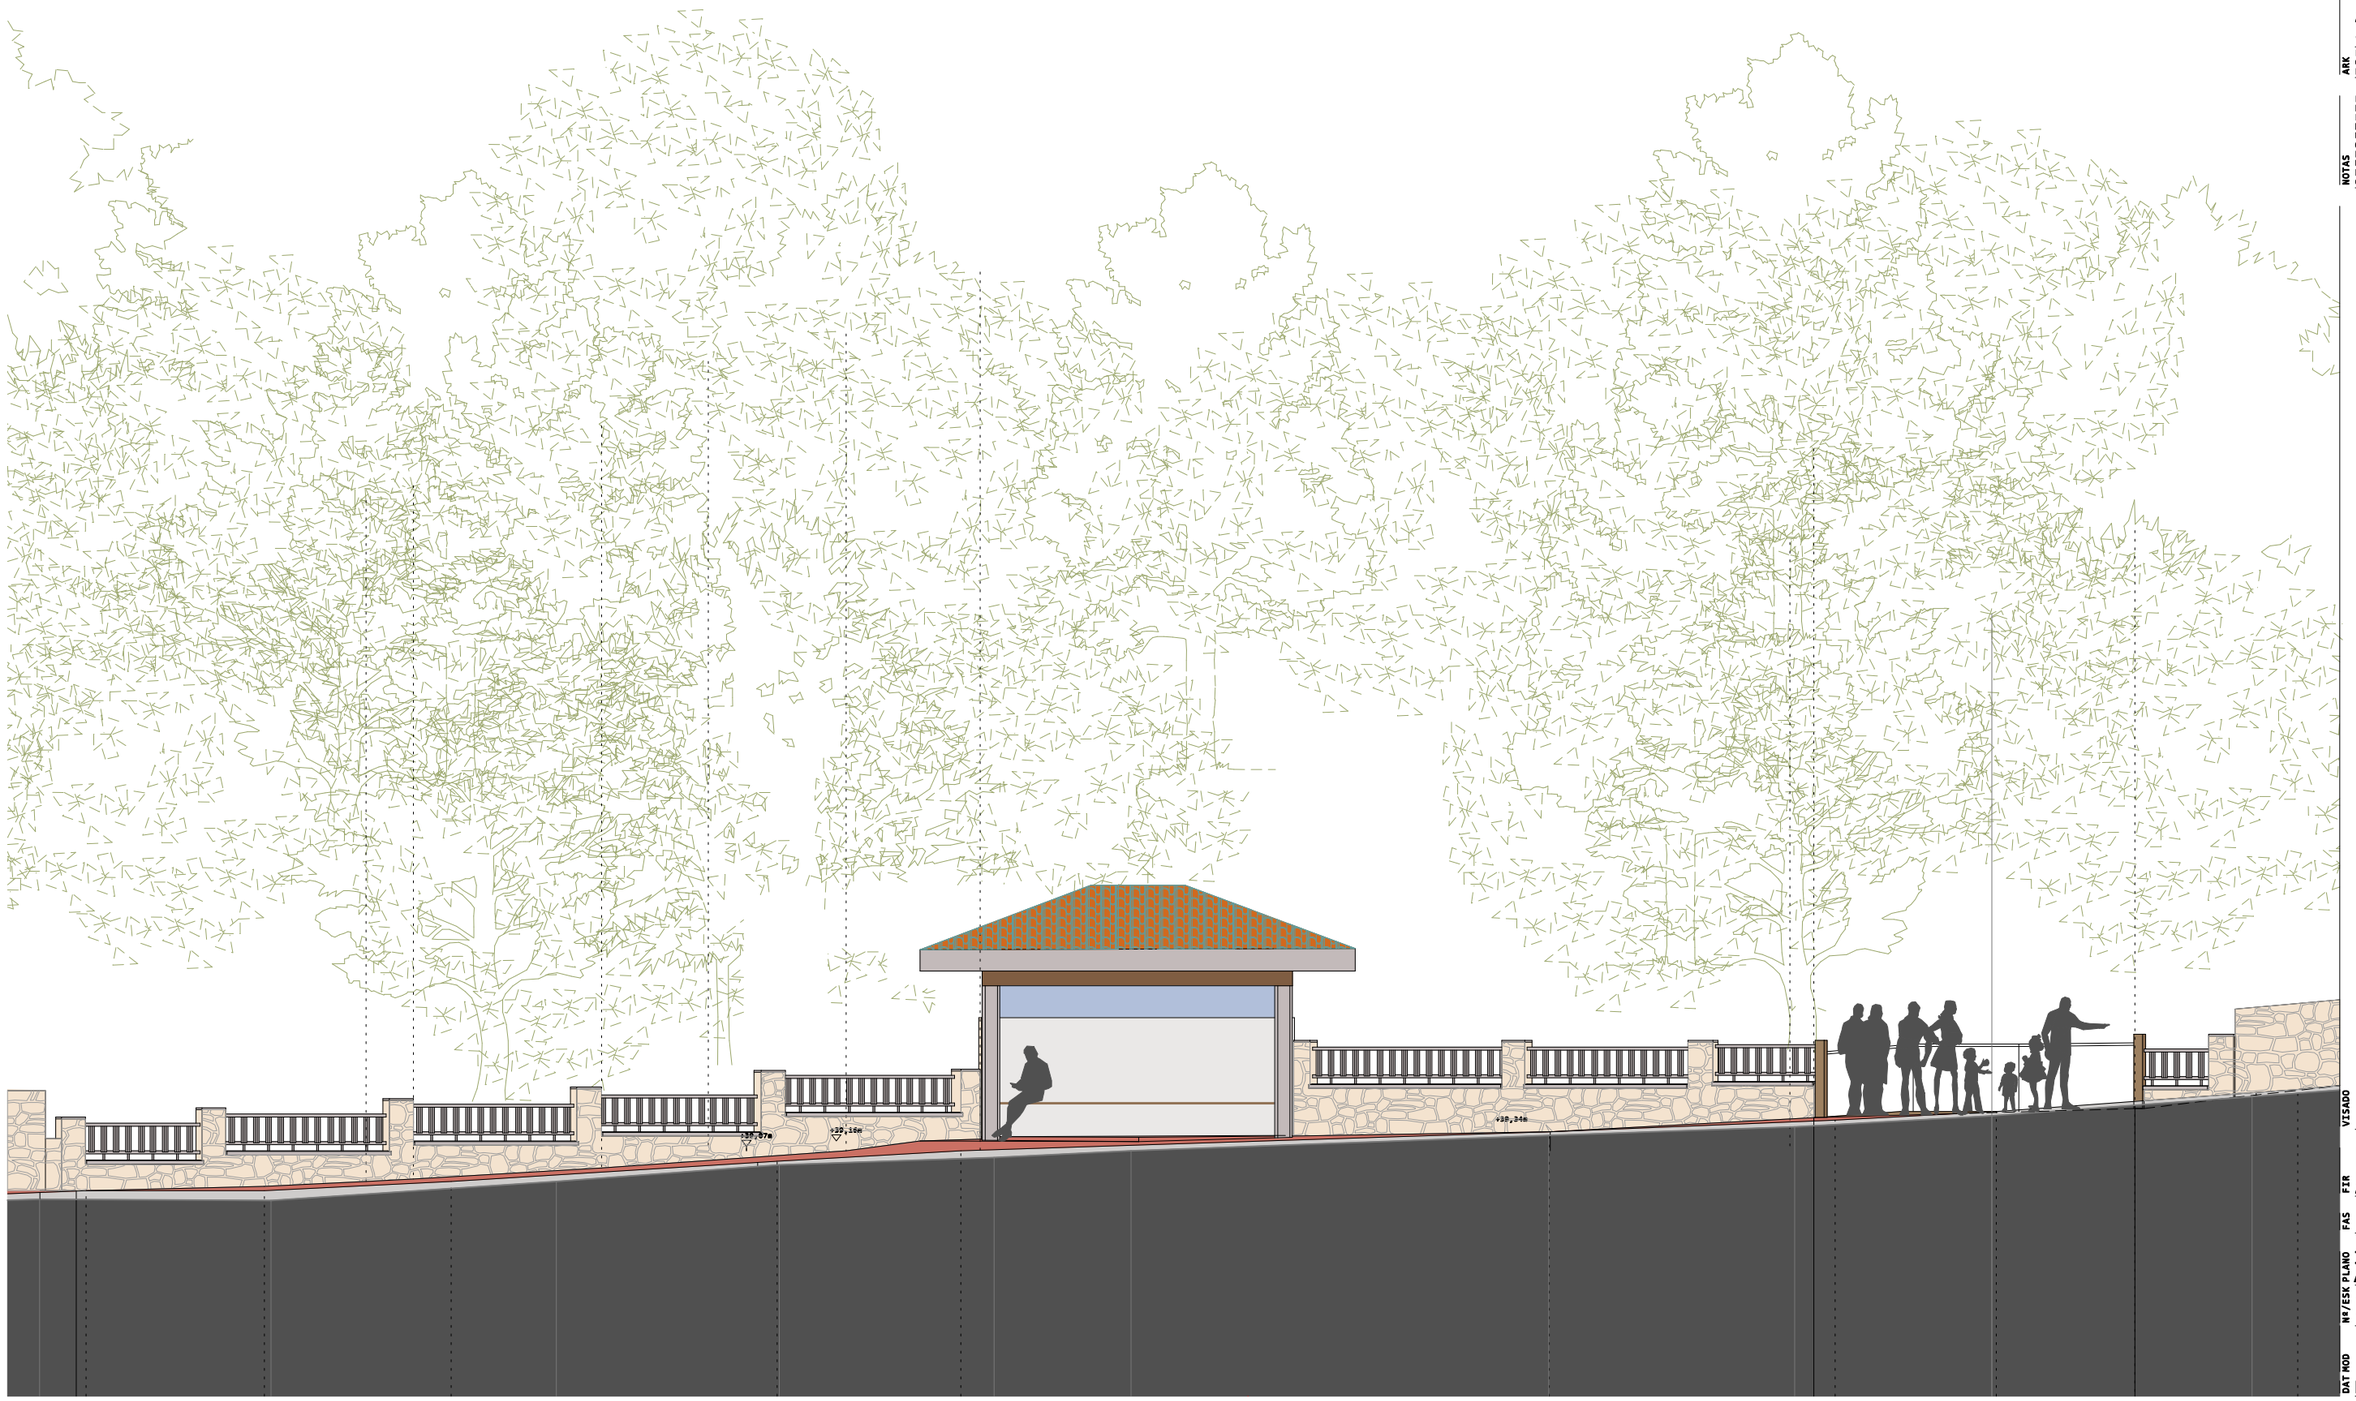

Nº EXP
#007

PROIEKTO
MARQUESINA Y NUEVO ACCESO DESDE BI-2235 A EKOETXEA URDAIBAI
EKMRK

LOK
BUSTURIA

BEZ
GOBIERNO VASCO
DEPARTAMENTO DE DESARROLLO ECONÓMICO SOSTENIBILIDAD Y MEDIO AMBIENTE

ARK
GAAAP
ARKITEKTURA +PAISAJISMO
LICENCIADO POZA 11,Sª IZQ
CP 48008 BILBAO - BIZKAIA
EMAIL ALASKLAS@GMAIL.COM

NOTAS
EL AUTOR MANIFIESTA LA PROPIEDAD INTELECTUAL DE ESTE DOCUMENTO, RESERVANDOSE EL DERECHO DE SU USO.CUALQUIER UTILIZACIÓN O COPIA DEBERÁ SER AUTORIZADA POR EL MISMO.EL USO D ESTE DOCUMENTO ESTÁ REGULADO POR EL PLIEGO DE CONDICIONES DEL PROYECTO.


VISADO

FIR
ALEX LASKURAIN LASA

FAS
P.EJECUCIÓN

Nº/ESK PLANO
INFORMACIÓN GENERAL
ALZADO ACTUAL
G/04 [A3] 1/100

DAT MOD
DICIEMBRE 2020

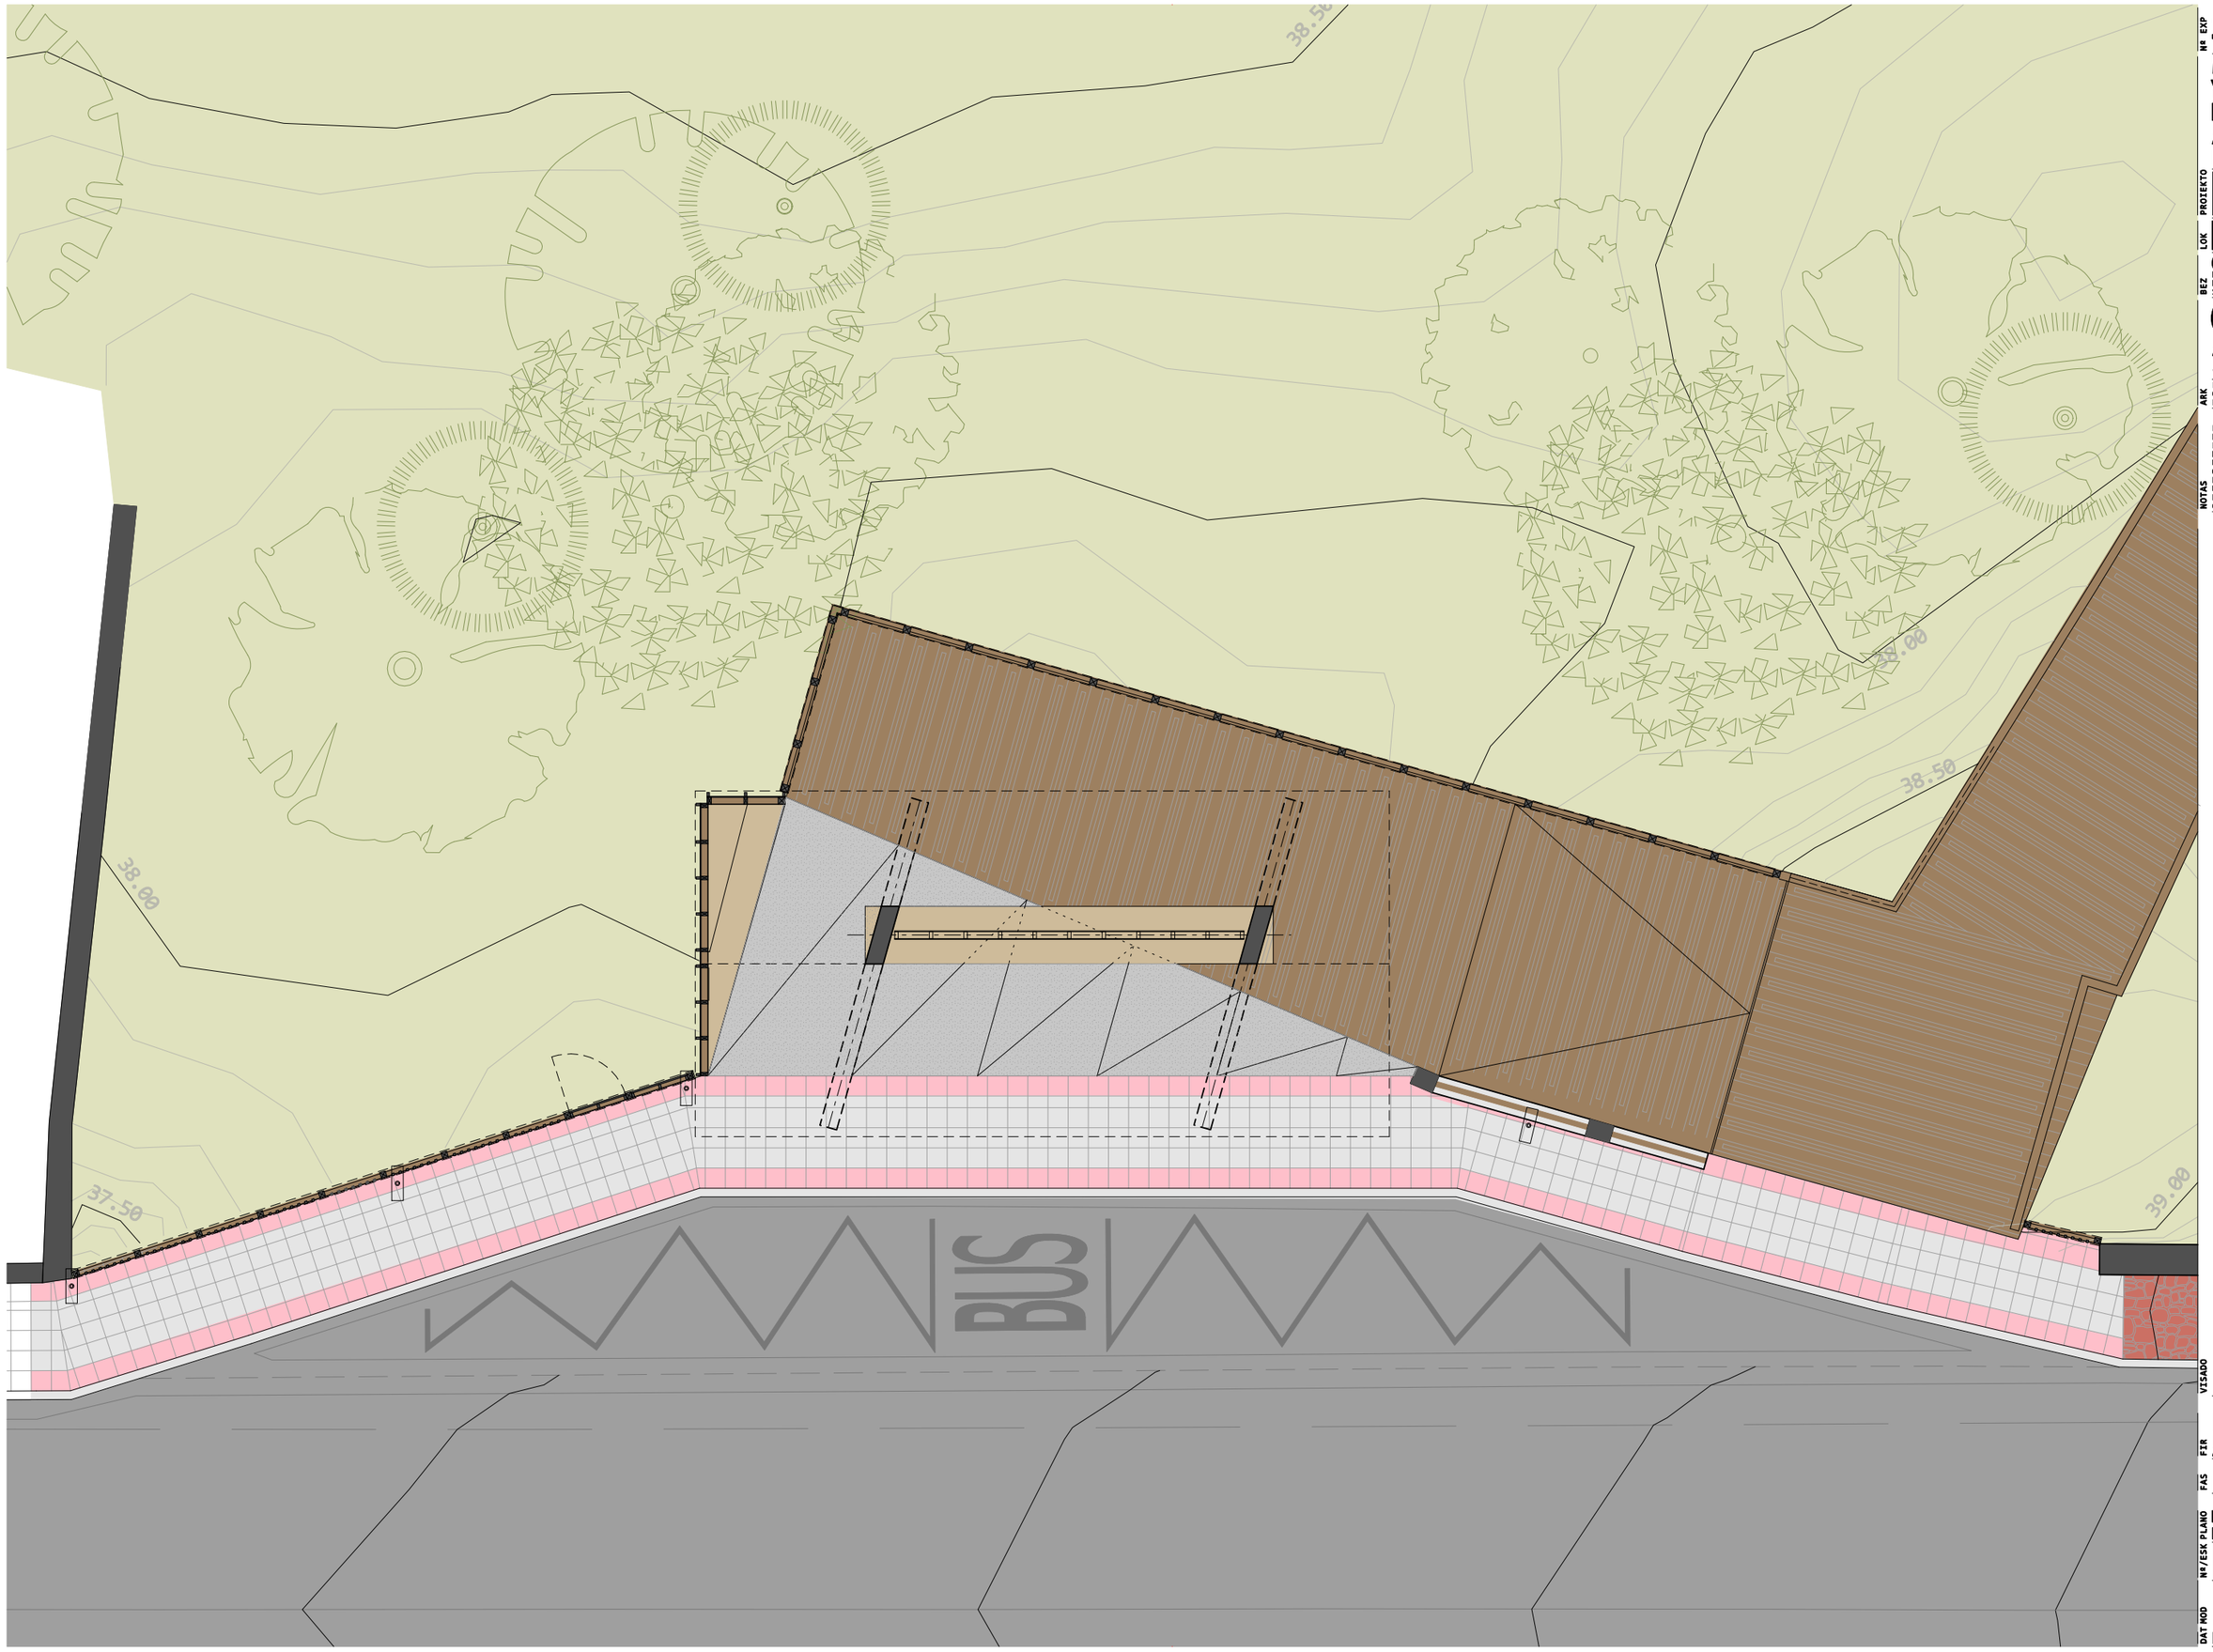

Nº EXP #007

MARQUESINA Y NUEVO ACCESO DESDE BI-2235 A EKOETXEA URDAIBAI

PROIEKTO EKMRK

LOK BUSTURIA

BEZ GOBIERNO VASCO
DEPARTAMENTO DE DESARROLLO ECONÓMICO SOSTENIBILIDAD Y MEDIO AMBIENTE

ARK GAAAP
ARKITEKTURA +PAISAJISMO
LICENCIADO POZA 11,Sª IZQ
CP 48008 BILBAO - BIZKAIA
EMAIL ALASKLAS@GMAIL.COM

NOTAS EL AUTOR MANIFIESTA LA PROPIEDAD INTELECTUAL DE ESTE DOCUMENTO, RESERVANDOSE EL DERECHO DE SU USO.CUALQUIER UTILIZACIÓN O COPIA DEBERÁ SER AUTORIZADA POR EL MISMO.EL USO D ESTE DOCUMENTO ESTÁ REGULADO POR EL PLIEGO DE CONDICIONES DEL PROYECTO.

VISADO


FIR ALEX LASKURAIN LASA

FAS P.EJECUCIÓN

PROPUESTA NUEVO ACCESO
PLANTA REFORMADA

Nº/ESK PLANO D/01 [A3] 1/100

DAT MOD DICIEMBRE 2020

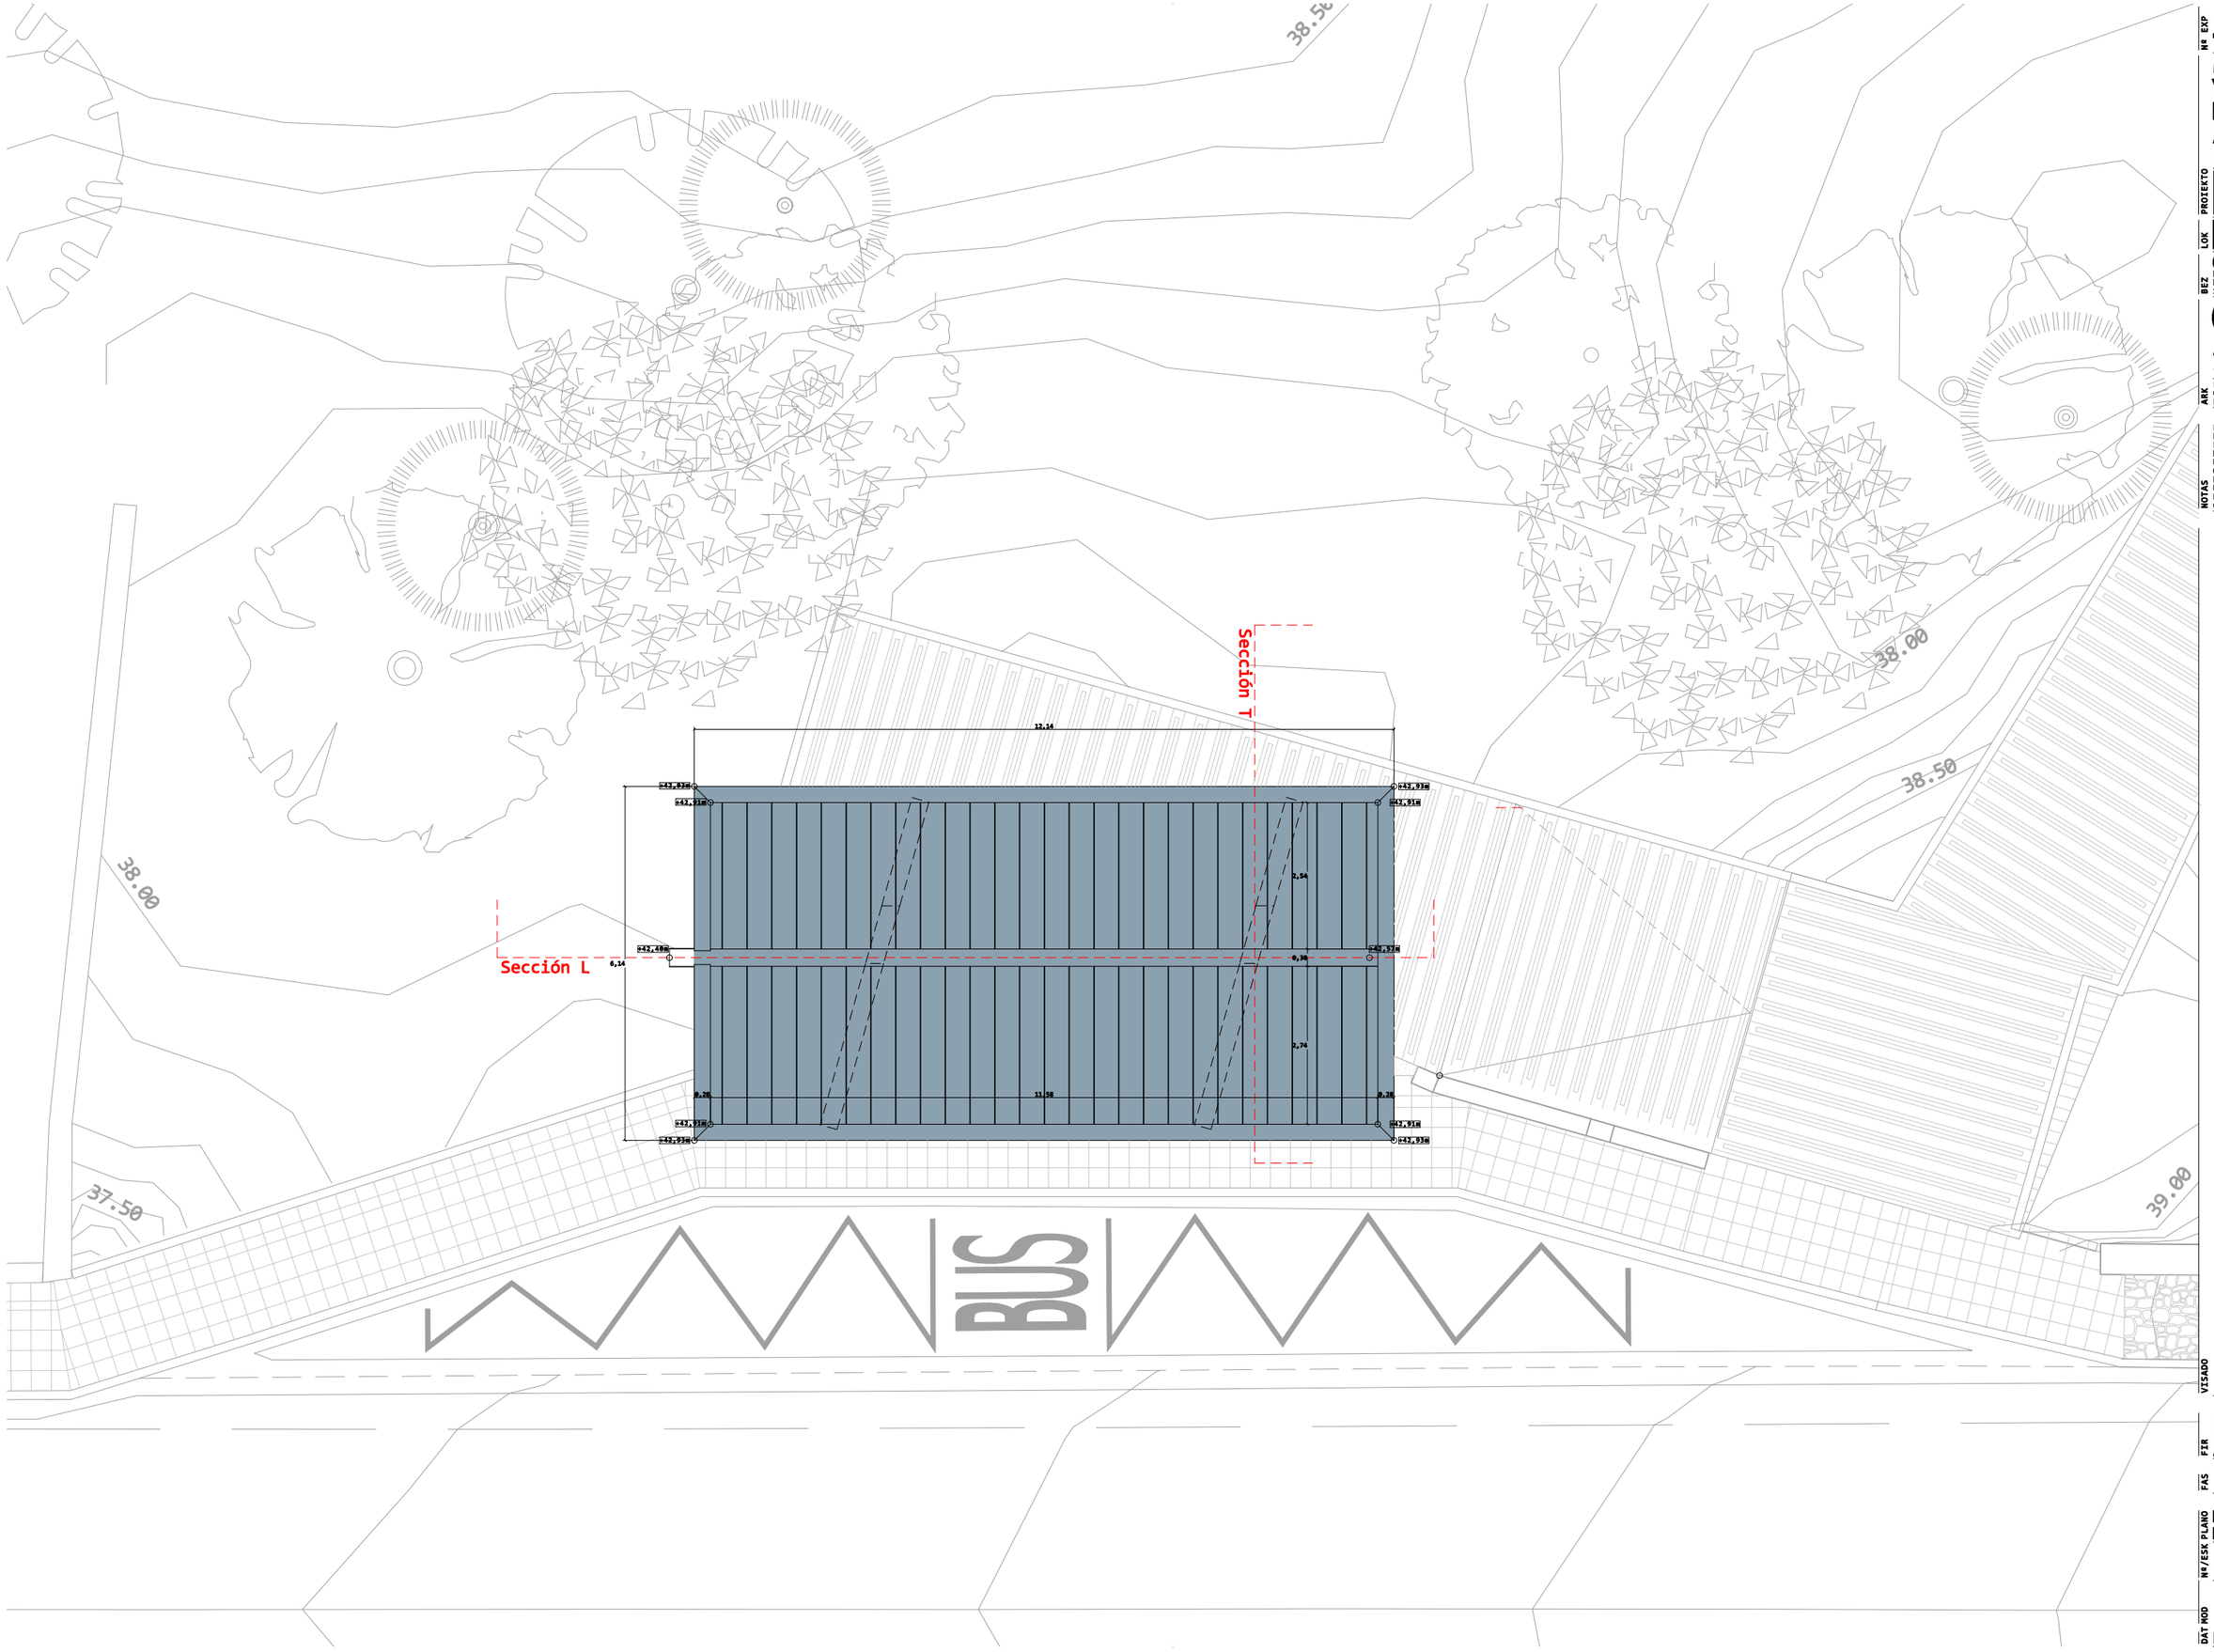

Nº EXP #007

MARQUESINA Y NUEVO ACCESO DESDE BI-2235 A EKOETXEA URDAIBAI

PROIEKTO EKMRK

LOK BUSTURIA

BEZ GOBIERNO VASCO
DEPARTAMENTO DE DESARROLLO ECONÓMICO SOSTENIBILIDAD Y MEDIO AMBIENTE

ARK GAAAP
ARKITEKTURA +PAISAJISMO

LICENCIADO POZA 11,Sº IZQ
CP 48008 BILBAO - BIZKAIA
EMAIL ALASKLAS@GMAIL.COM

NOTAS

EL AUTOR MANIFIESTA LA PROPIEDAD INTELECTUAL DE ESTE DOCUMENTO, RESERVANDOSE EL DERECHO DE SU USO.CUALQUIER UTILIZACIÓN O COPIA DEBERÁ SER AUTORIZADA POR EL MISMO.EL USO D ESTE DOCUMENTO ESTÁ REGULADO POR EL PLIEGO DE CONDICIONES DEL PROYECTO.


VISADO

FIR ALEX LASKURAIN LASA

FAS P.EJECUCIÓN

NR/ESK PLANO PROPUESTA NUEVO ACCESO
PLANTA CUBIERTA
D/02 [A3] 1/100

DAT MOD DICIEMBRE 2020

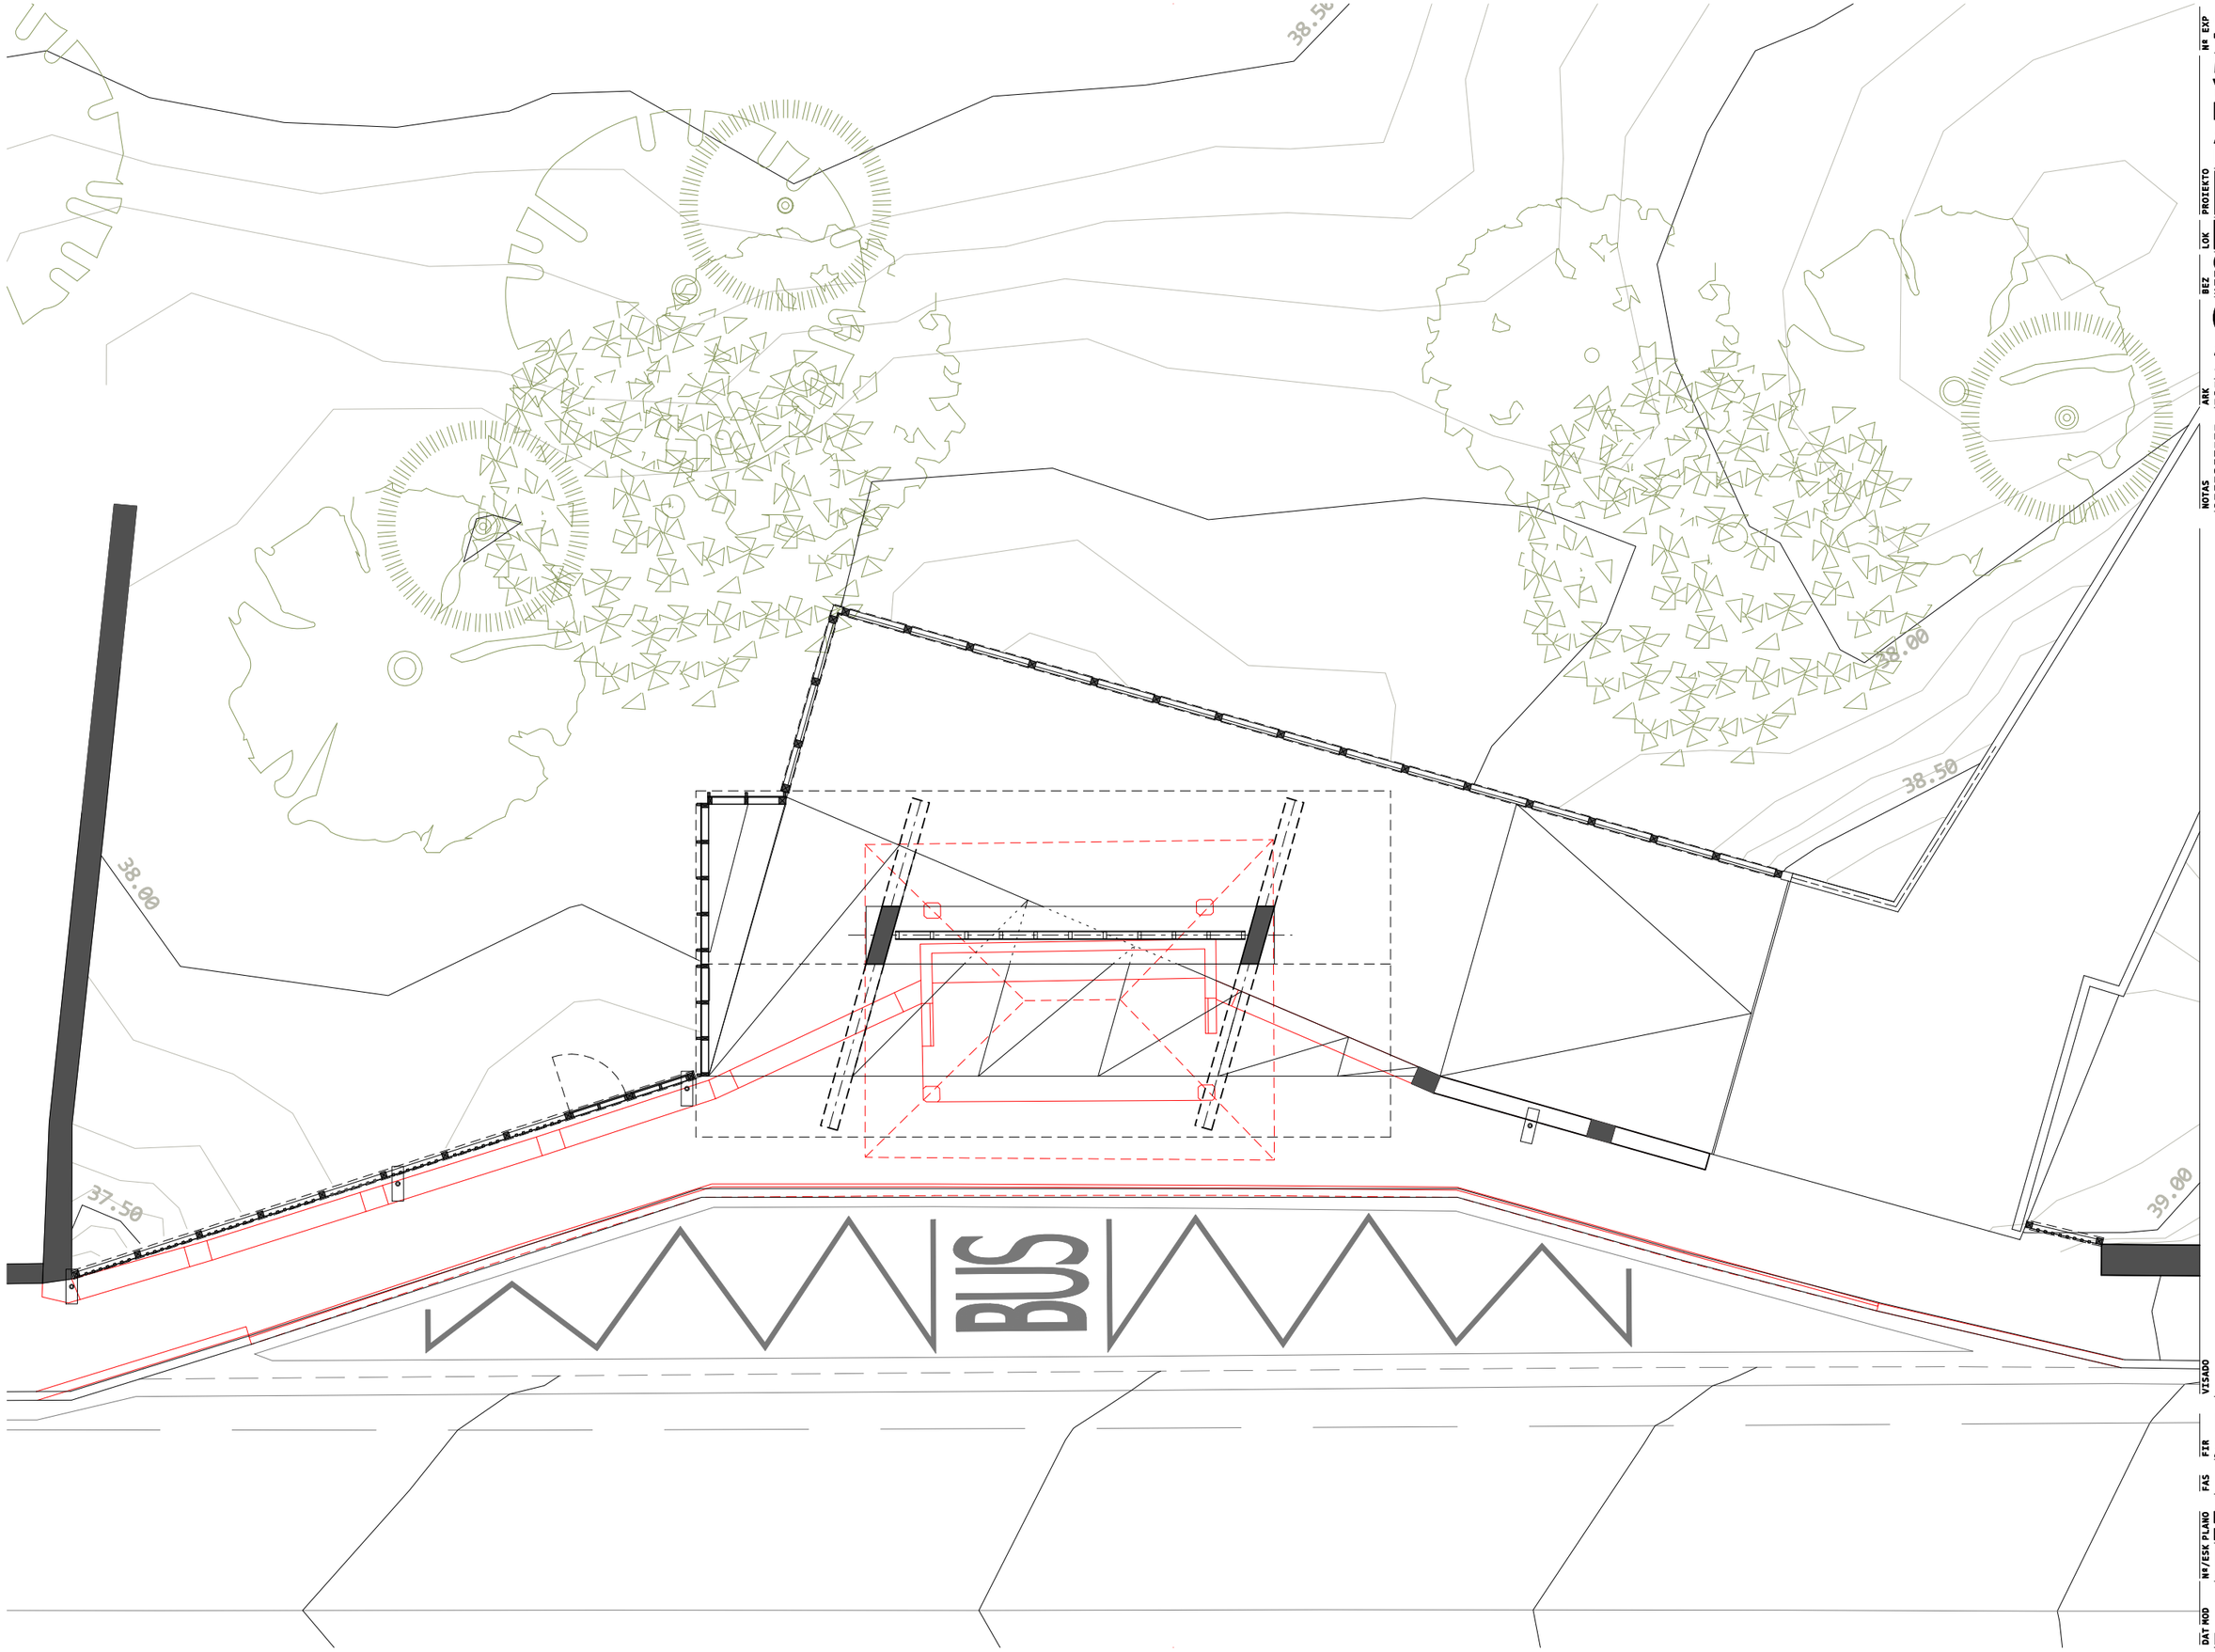

Nº EXP
#007

PROIEKTO
MARQUESINA Y NUEVO ACCESO DESDE BI-2235 A EKOETXEA URDAIBAI
EKMRK

LOK
BUSTURIA

BEZ
GOBIERNO VASCO
DEPARTAMENTO DE DESARROLLO ECONÓMICO SOSTENIBILIDAD Y MEDIO AMBIENTE

ARK
GAAAP
ARKITEKTURA +PAISAJISMO
LICENCIADO POZA 11,Sª IZQ
CP 48008 BILBAO - BIZKAIA
EMAIL ALASKLAS@GMAIL.COM

NOTAS
EL AUTOR MANIFIESTA LA PROPIEDAD INTELECTUAL DE ESTE DOCUMENTO, RESERVANDOSE EL DERECHO DE SU USO.CUALQUIER UTILIZACIÓN O COPIA DEBERÁ SER AUTORIZADA POR EL MISMO.EL USO D ESTE DOCUMENTO ESTÁ REGULADO POR EL PLIEGO DE CONDICIONES DEL PROYECTO.


VISADO

FIR
ALEX LASKURAIN LASA

FAS
P.EJECUCIÓN

NB/ESK PLANO
PROPUESTA NUEVO ACCESO
PLANTA SUPERPUESTA
D/03 [A3] 1/100

DAT MOD
DICIEMBRE 2020

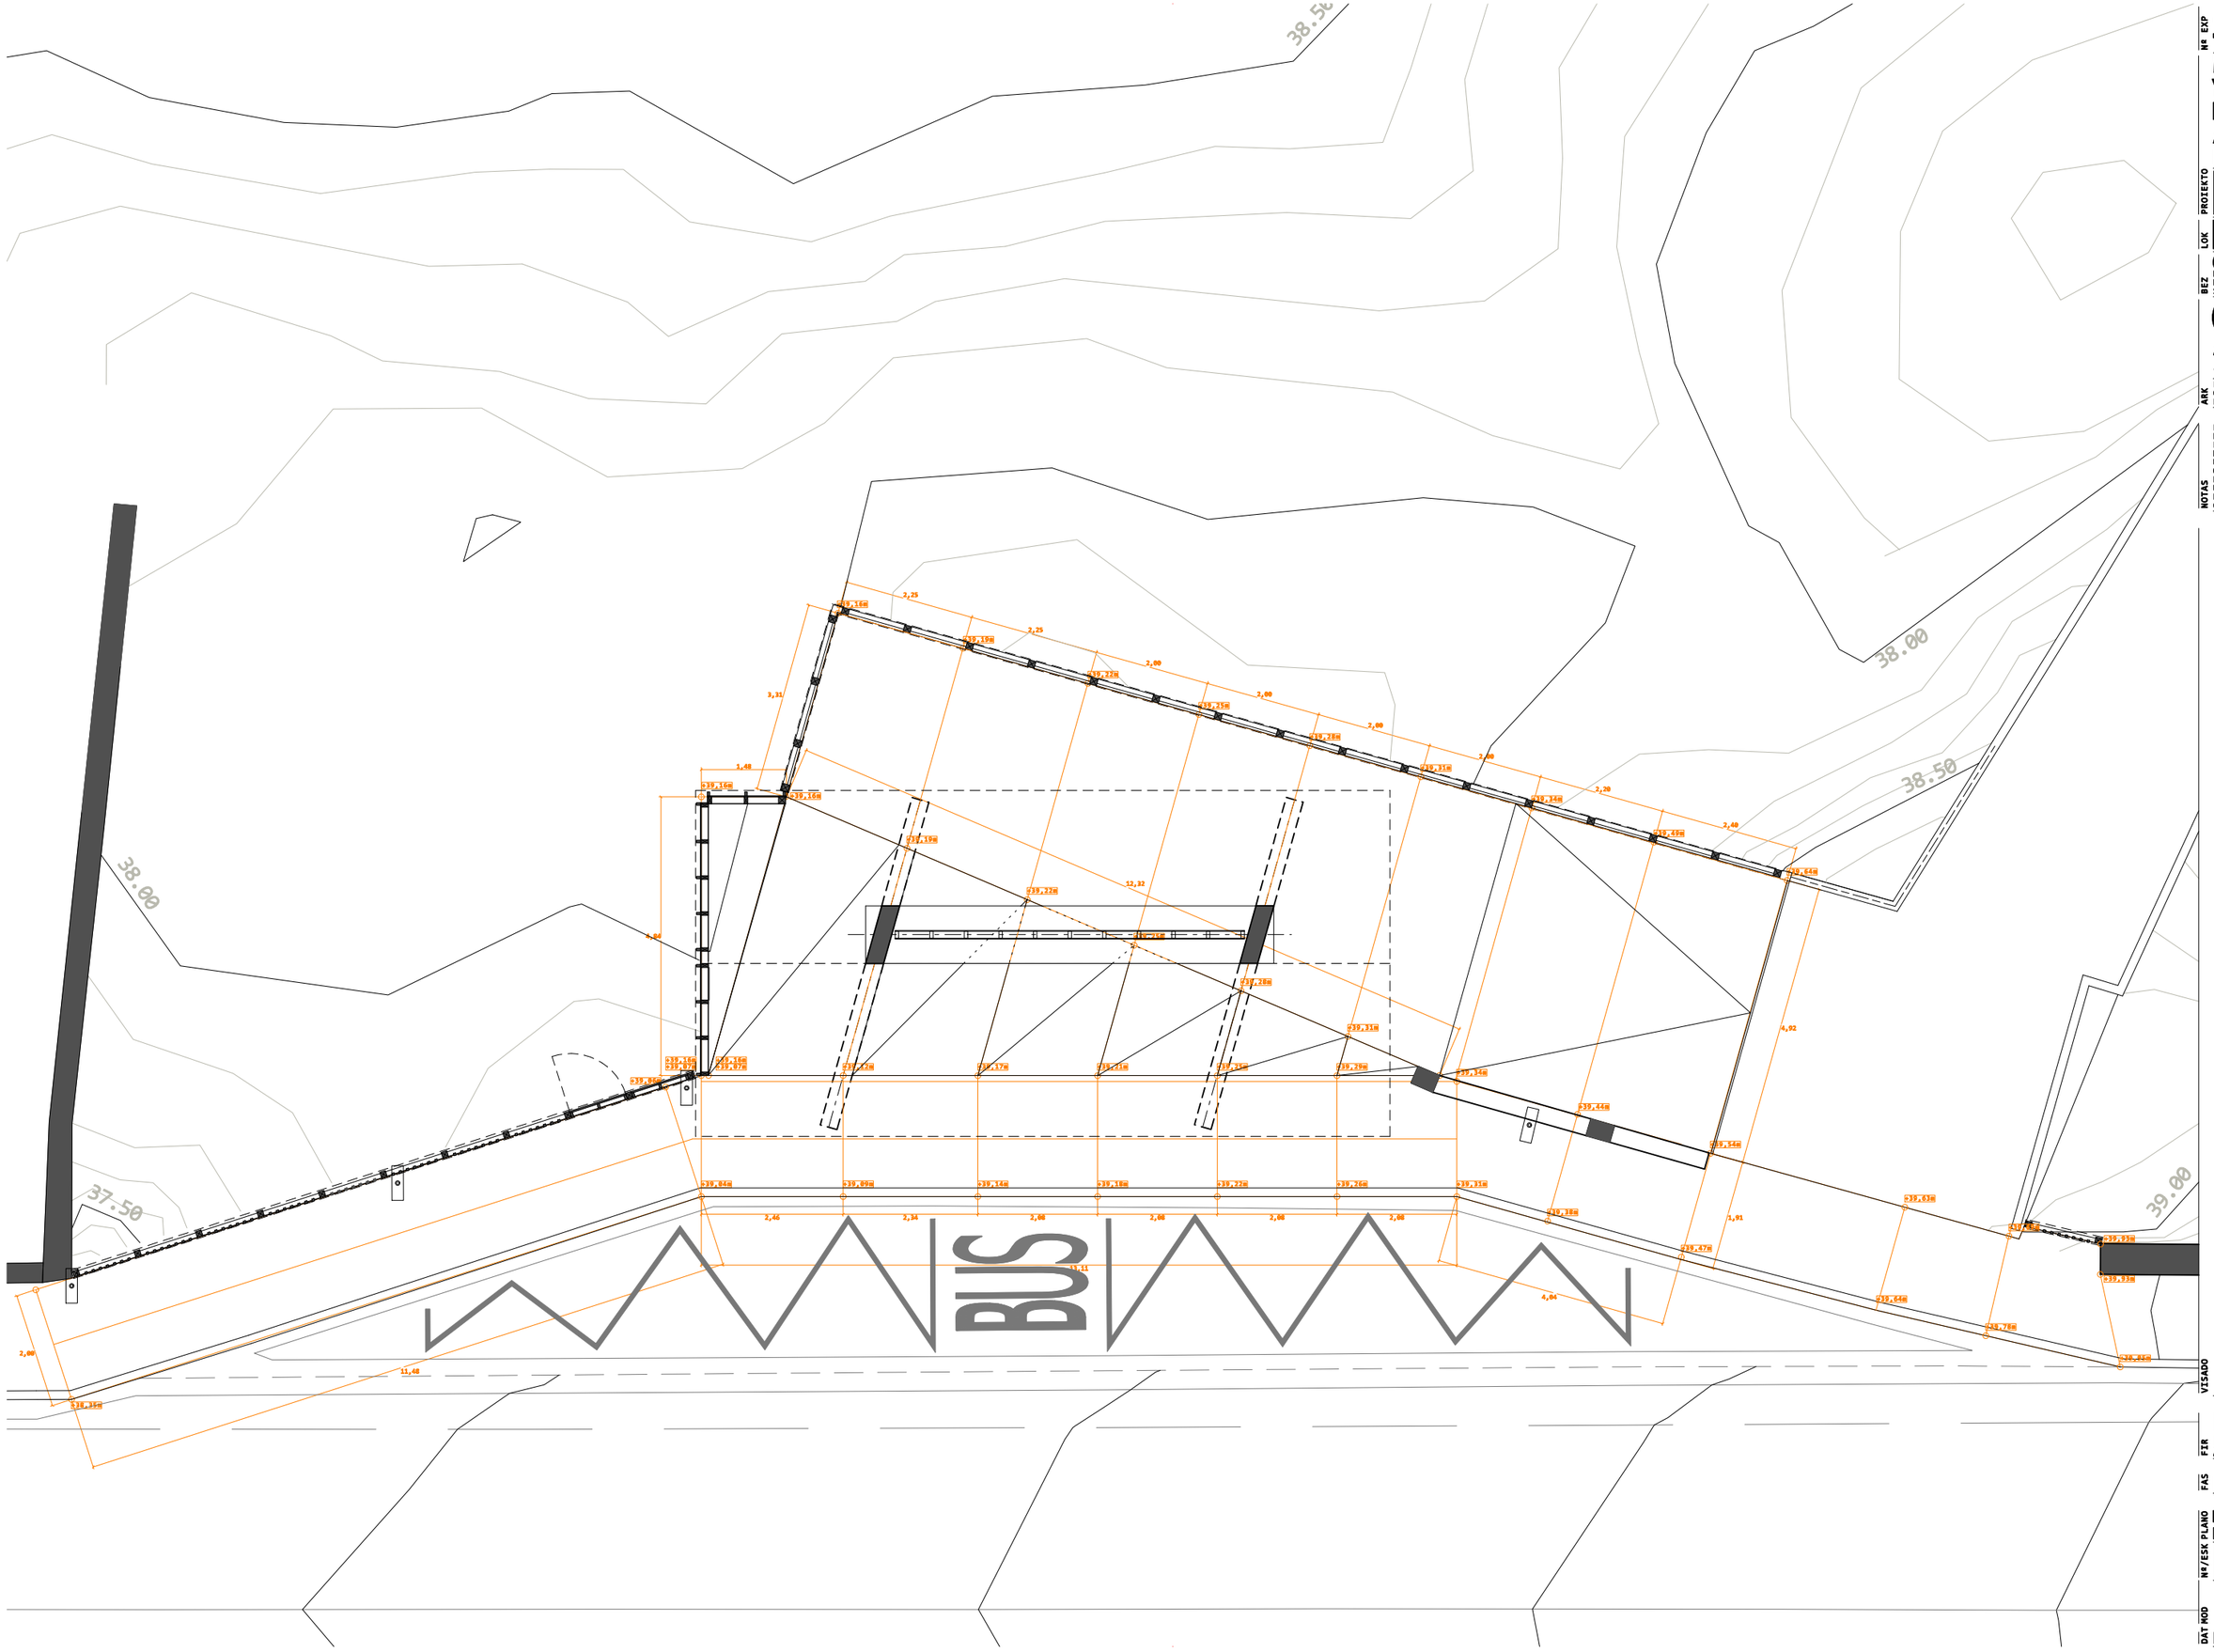

Nº EXP #007

PROIEKTO MARQUESINA Y NUEVO ACCESO DESDE BI-2235 A EKOETXEA URDAIBAI

EKMRK

LOK BUSTURIA

BEZ GOBIERNO VASCO
DEPARTAMENTO DE DESARROLLO ECONÓMICO SOSTENIBILIDAD Y MEDIO AMBIENTE

ARK GAAAP
ARKITEKTURA +PAISAJISMO

LICENCIADO POZA 11,Sª IZQ
CP 48008 BILBAO - BIZKAIA
EMAIL ALASKLAS@GMAIL.COM

NOTAS EL AUTOR MANIFIESTA LA PROPIEDAD INTELECTUAL DE ESTE DOCUMENTO, RESERVANDOSE EL DERECHO DE SU USO.CUALQUIER UTILIZACIÓN O COPIA DEBERÁ SER AUTORIZADA POR EL MISMO.EL USO D ESTE DOCUMENTO ESTÁ REGULADO POR EL PLIEGO DE CONDICIONES DEL PROYECTO.


VISADO

FIR ALEX LASKURAIN LASA

FAS P.EJECUCIÓN

N¤/ESK/ PLANO PROPUESTA NUEVO ACCESO
PLANTA RASANTES
D/04 [A3] 1/100

DAT MOD DICIEMBRE 2020

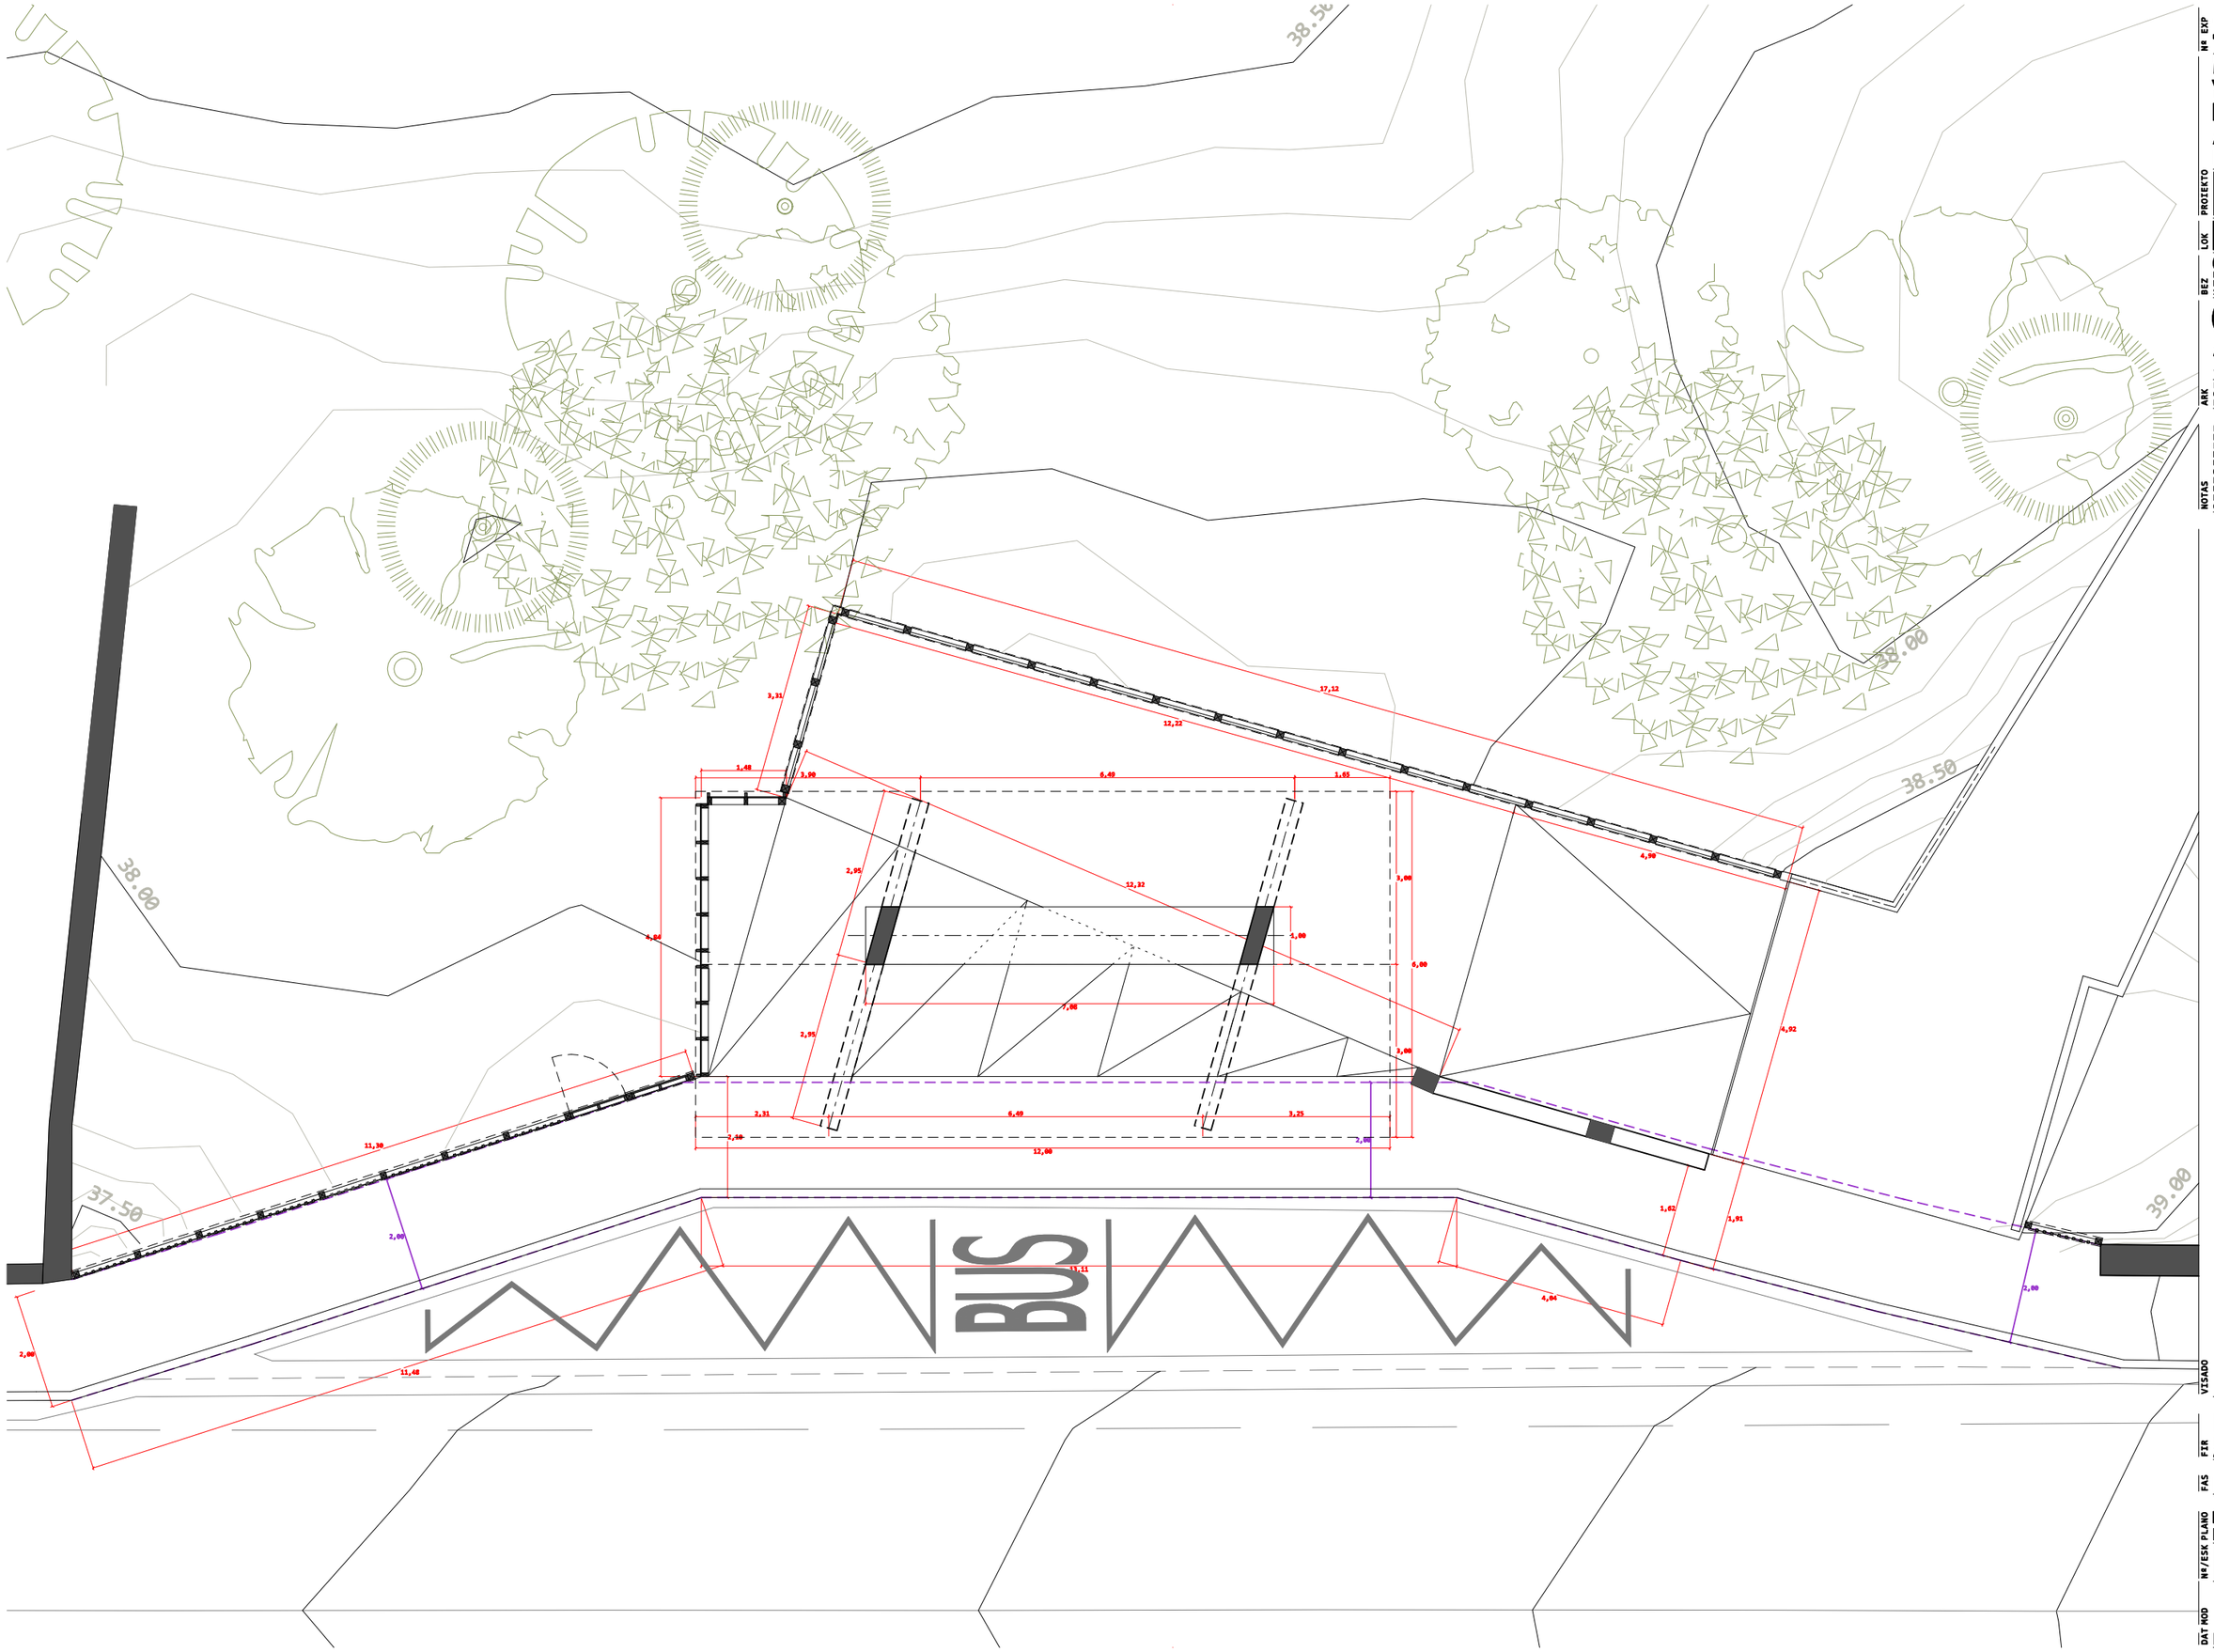

Nº EXP #007

MARQUESINA Y NUEVO ACCESO DESDE BI-2235 A EKOETXEA URDAIBAI

PROIEKTO EKMRK

LOK BUSTURIA

BEZ GOBIERNO VASCO
DEPARTAMENTO DE DESARROLLO ECONÓMICO SOSTENIBILIDAD Y MEDIO AMBIENTE

ARK GAAAP
ARKITEKTURA +PAISAJISMO

LICENCIADO POZA 11,Sª IZQ
CP 48008 BILBAO - BIZKAIA
EMAIL ALASKLAS@GMAIL.COM

NOTAS

EL AUTOR MANIFIESTA LA PROPIEDAD INTELECTUAL DE ESTE DOCUMENTO, RESERVANDOSE EL DERECHO DE SU USO.CUALQUIER UTILIZACIÓN O COPIA DEBERÁ SER AUTORIZADA POR EL MISMO.EL USO D ESTE DOCUMENTO ESTÁ REGULADO POR EL PLIEGO DE CONDICIONES DEL PROYECTO.

VISADO

FIR ALEX LASKURAIN LASA

FAS P.EJECUCIÓN

NR/ESK PLANO PROPUESTA NUEVO ACCESO
PLANTA ACOTADA
D/05 [A3] 1/100

DAT MOD DICIEMBRE 2020

Demolición Muro Mampostería y Celosía Prefabricada

Demolición Marquesina Actual
Desmontaje de Bajante, Canalón, Banco
Acometida eléctrica y Luminaria

Demolición Celosía Prefabricada

Desmontaje Barandilla Madera

Demolición Sorela Hormigón

Demolición Pavimento Baldosas, Bordillo y Rigola

Fratasado Aglomerado Asfáltico

Desmontaje de Señales Verticales

38.00
38.50
37.50
39.00

BUS

Nº EXP #007

MARQUESINA Y NUEVO ACCESO DESDE BI-2235 A EKOETXEA URDAIBAI

PROIEKTO EKMRK

LOK BUSTURIA

BEZ GOBIERNO VASCO
DEPARTAMENTO DE DESARROLLO ECONÓMICO SOSTENIBILIDAD Y MEDIO AMBIENTE

ARK GAAAP
ARKITEKTURA +PAISAJISMO
LICENCIADO POZA 11,Sº IZQ
CP 48008 BILBAO - BIZKAIA
EMAIL ALASKLAS@GMAIL.COM

NOTAS EL AUTOR MANIFIESTA LA PROPIEDAD INTELECTUAL DE ESTE DOCUMENTO, RESERVANDOSE EL DERECHO DE SU USO.CUALQUIER UTILIZACIÓN O COPIA DEBERÁ SER AUTORIZADA POR EL MISMO.EL USO D ESTE DOCUMENTO ESTÁ REGULADO POR EL PLIEGO DE CONDICIONES DEL PROYECTO.


VISADO

FIR ALEX LASKURAIN LASA

FAS P.EJECUCIÓN

Nº/ESK PLANO PROPUESTA NUEVO ACCESO
TRABAJOS PREVIOS
D/06 [A3] 1/100

DAT MOD DICIEMBRE 2020

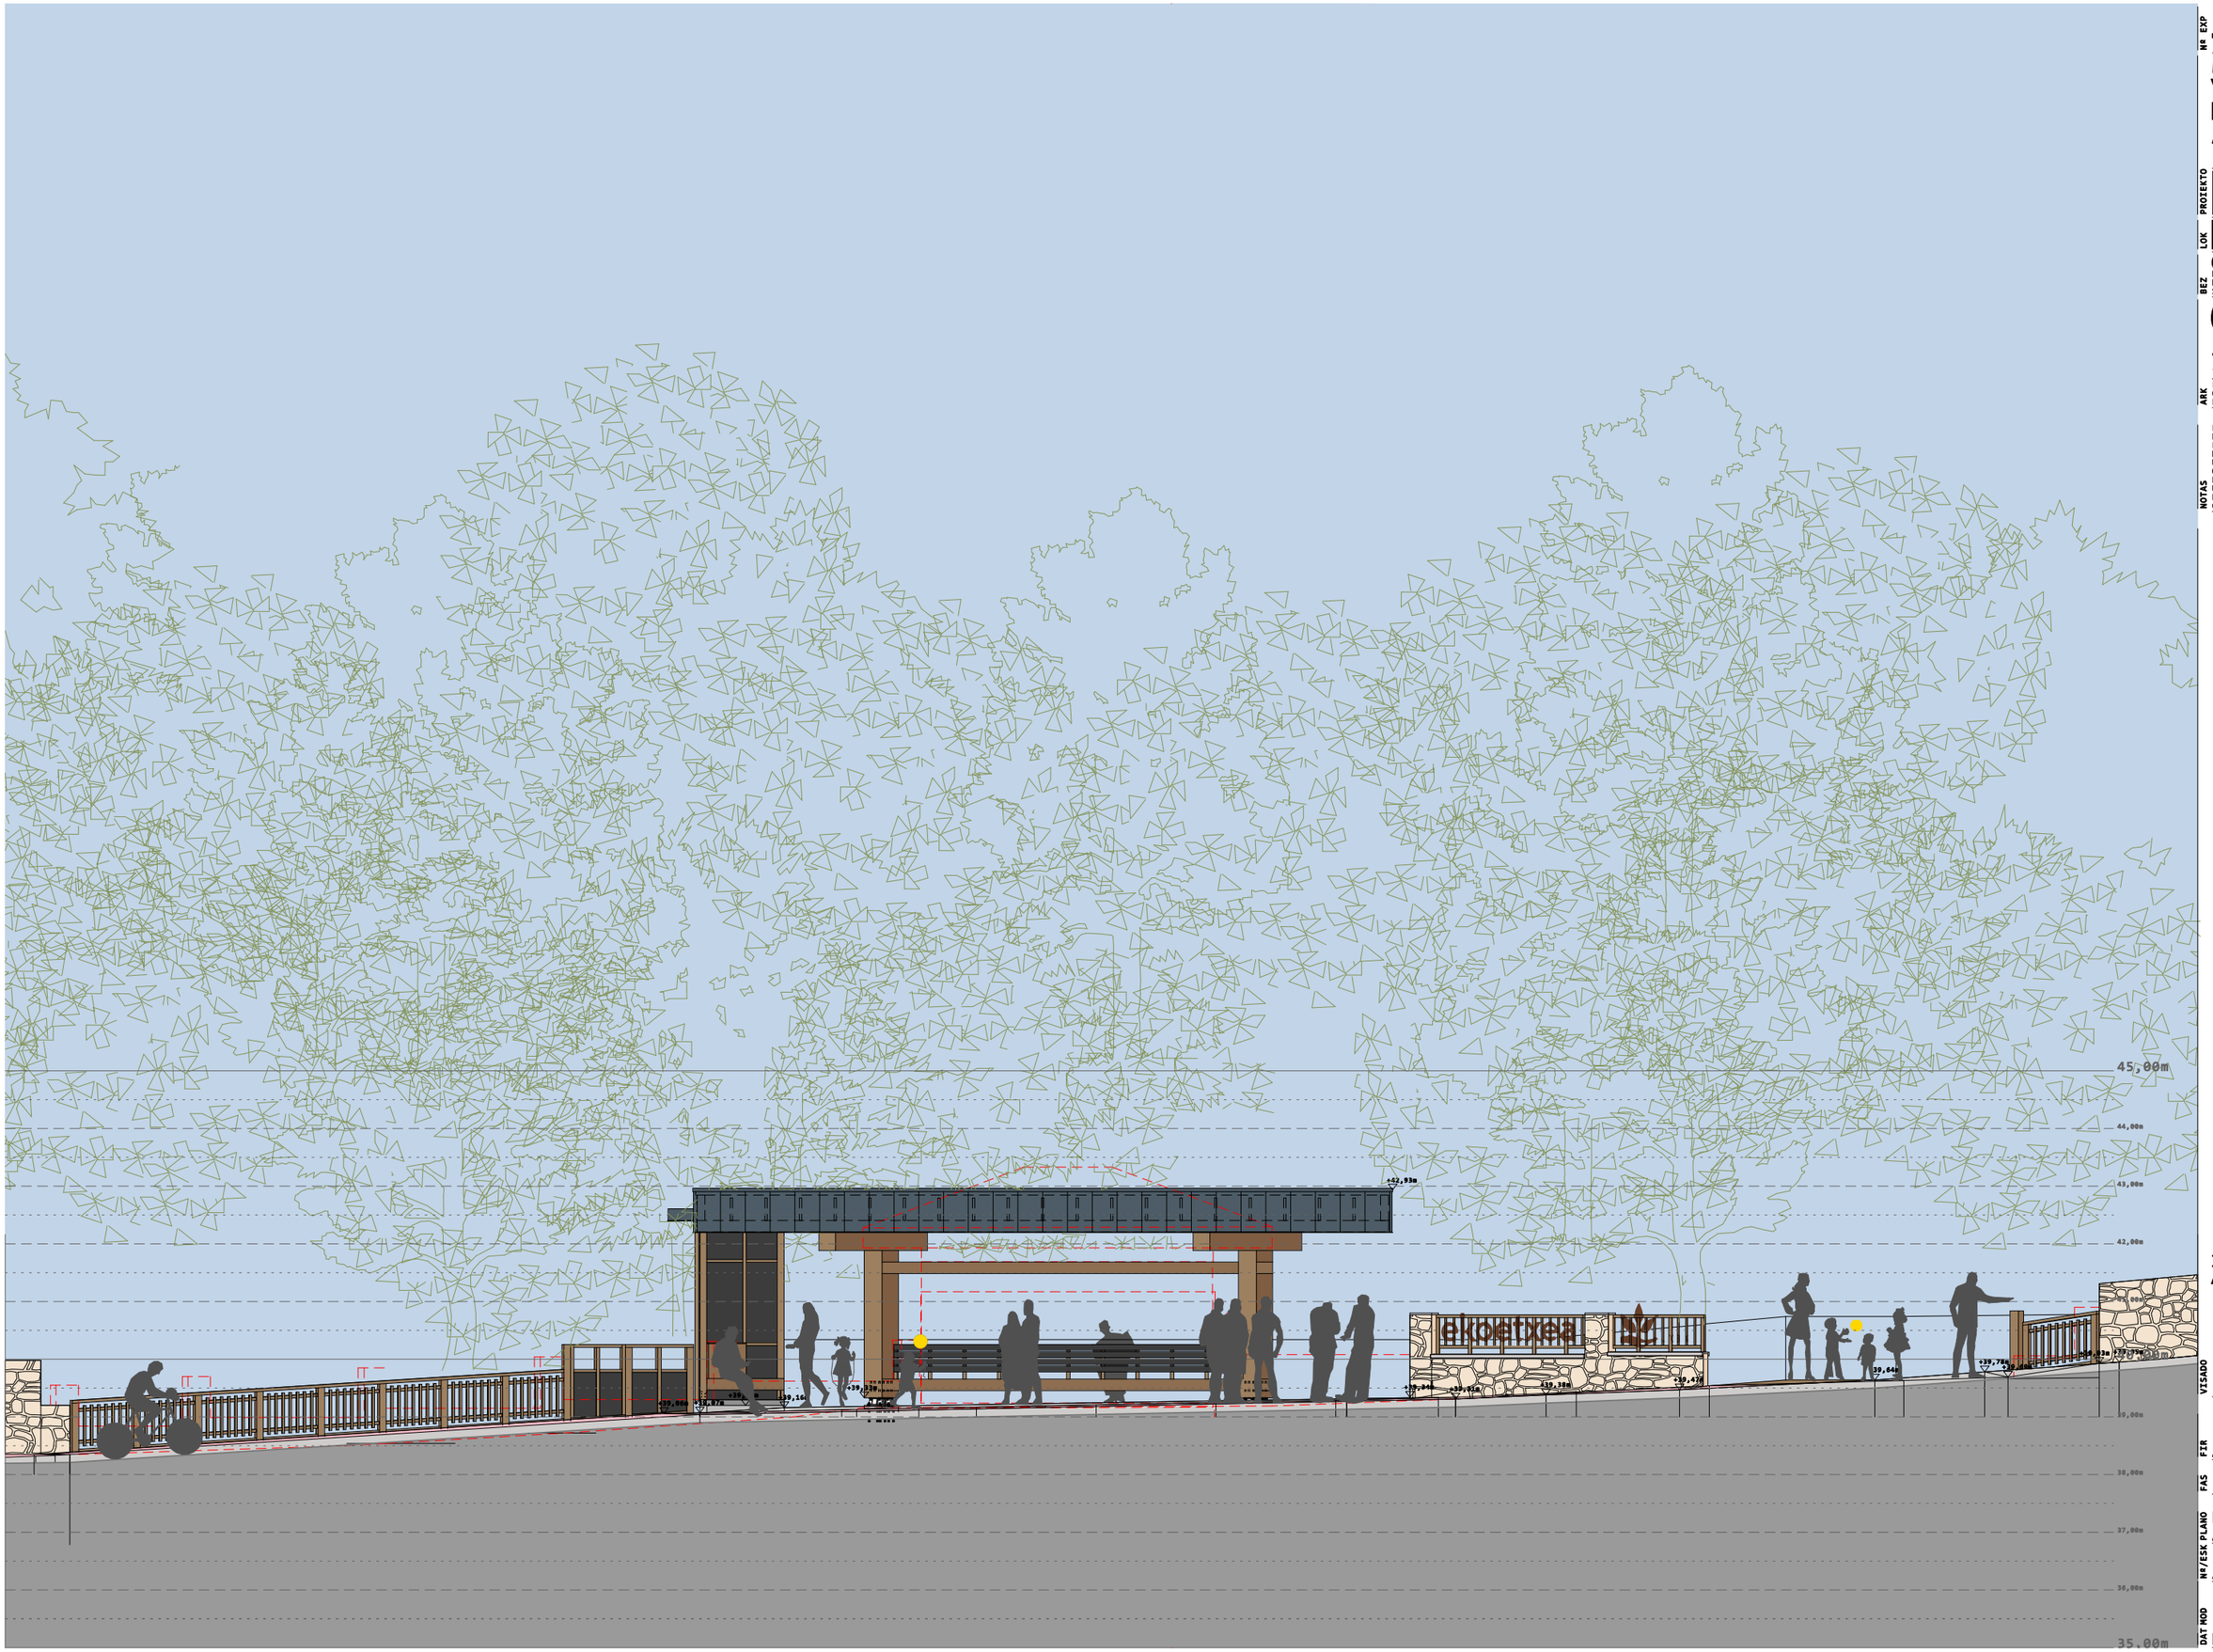

Nº EXP
#007

PROIEKTO
MARQUESINA Y NUEVO ACCESO DESDE BI-2235 A EKOETXEA URDAIBAI

EKMRK

LOK
BUSTURIA

BEZ
GOBIERNO VASCO
DEPARTAMENTO DE DESARROLLO ECONÓMICO SOSTENIBILIDAD Y MEDIO AMBIENTE

ARK
GAAAP
ARKITEKTURA +PAISAJISMO
LICENCIADO POZA 11,Sº IZQ
CP 48008 BILBAO - BIZKAIA
EMAIL ALASKLAS@GMAIL.COM

NOTAS
EL AUTOR MANIFIESTA LA PROPIEDAD INTELECTUAL DE ESTE DOCUMENTO, RESERVANDOSE EL DERECHO DE SU USO.CUALQUIER UTILIZACIÓN O COPIA DEBERÁ SER AUTORIZADA POR EL MISMO.EL USO D ESTE DOCUMENTO ESTÁ REGULADO POR EL PLIEGO DE CONDICIONES DEL PROYECTO.

INFORMACIÓN GENERAL
ALZADO ACTUAL
G/04 [A3] 1/100

VISADO

FIR
ALEX LASKURAIN LASA

FAS
P.EJECUCIÓN

N¤/ESK PLANO
PROPUESTA NUEVO ACCESO
ALZADO BI-2235
A/01 [A3] 1/100

DAT MOD
DICIEMBRE 2020



Nº EXP
#007

PROIEKTO
MARQUESINA Y NUEVO ACCESO DESDE BI-2235 A EKOETXEA URDAIBAI

EKMRK

LOK
BUSTURIA

BEZ
GOBIERNO VASCO
DEPARTAMENTO DE DESARROLLO ECONÓMICO SOSTENIBILIDAD Y MEDIO AMBIENTE

ARK
GAAAP
ARKITEKTURA +PAISAJISMO
LICENCIADO POZA 11,Sº IZQ
CP 48008 BILBAO - BIZKAIA
EMAIL ALASKLAS@GMAIL.COM

NOTAS
EL AUTOR MANIFIESTA LA PROPIEDAD INTELECTUAL DE ESTE DOCUMENTO, RESERVANDOSE EL DERECHO DE SU USO.CUALQUIER UTILIZACIÓN O COPIA DEBERÁ SER AUTORIZADA POR EL MISMO.EL USO D ESTE DOCUMENTO ESTÁ REGULADO POR EL PLIEGO DE CONDICIONES DEL PROYECTO.


VISADO

FIR
ALEX LASKURAIN LASA

FAS
P.EJECUCIÓN

N¤/ESK PLANO
PROPUESTA NUEVO ACCESO
ALZADO INTERIOR
A/02 [A3] 1/100

DAT MOD
DICIEMBRE 2020

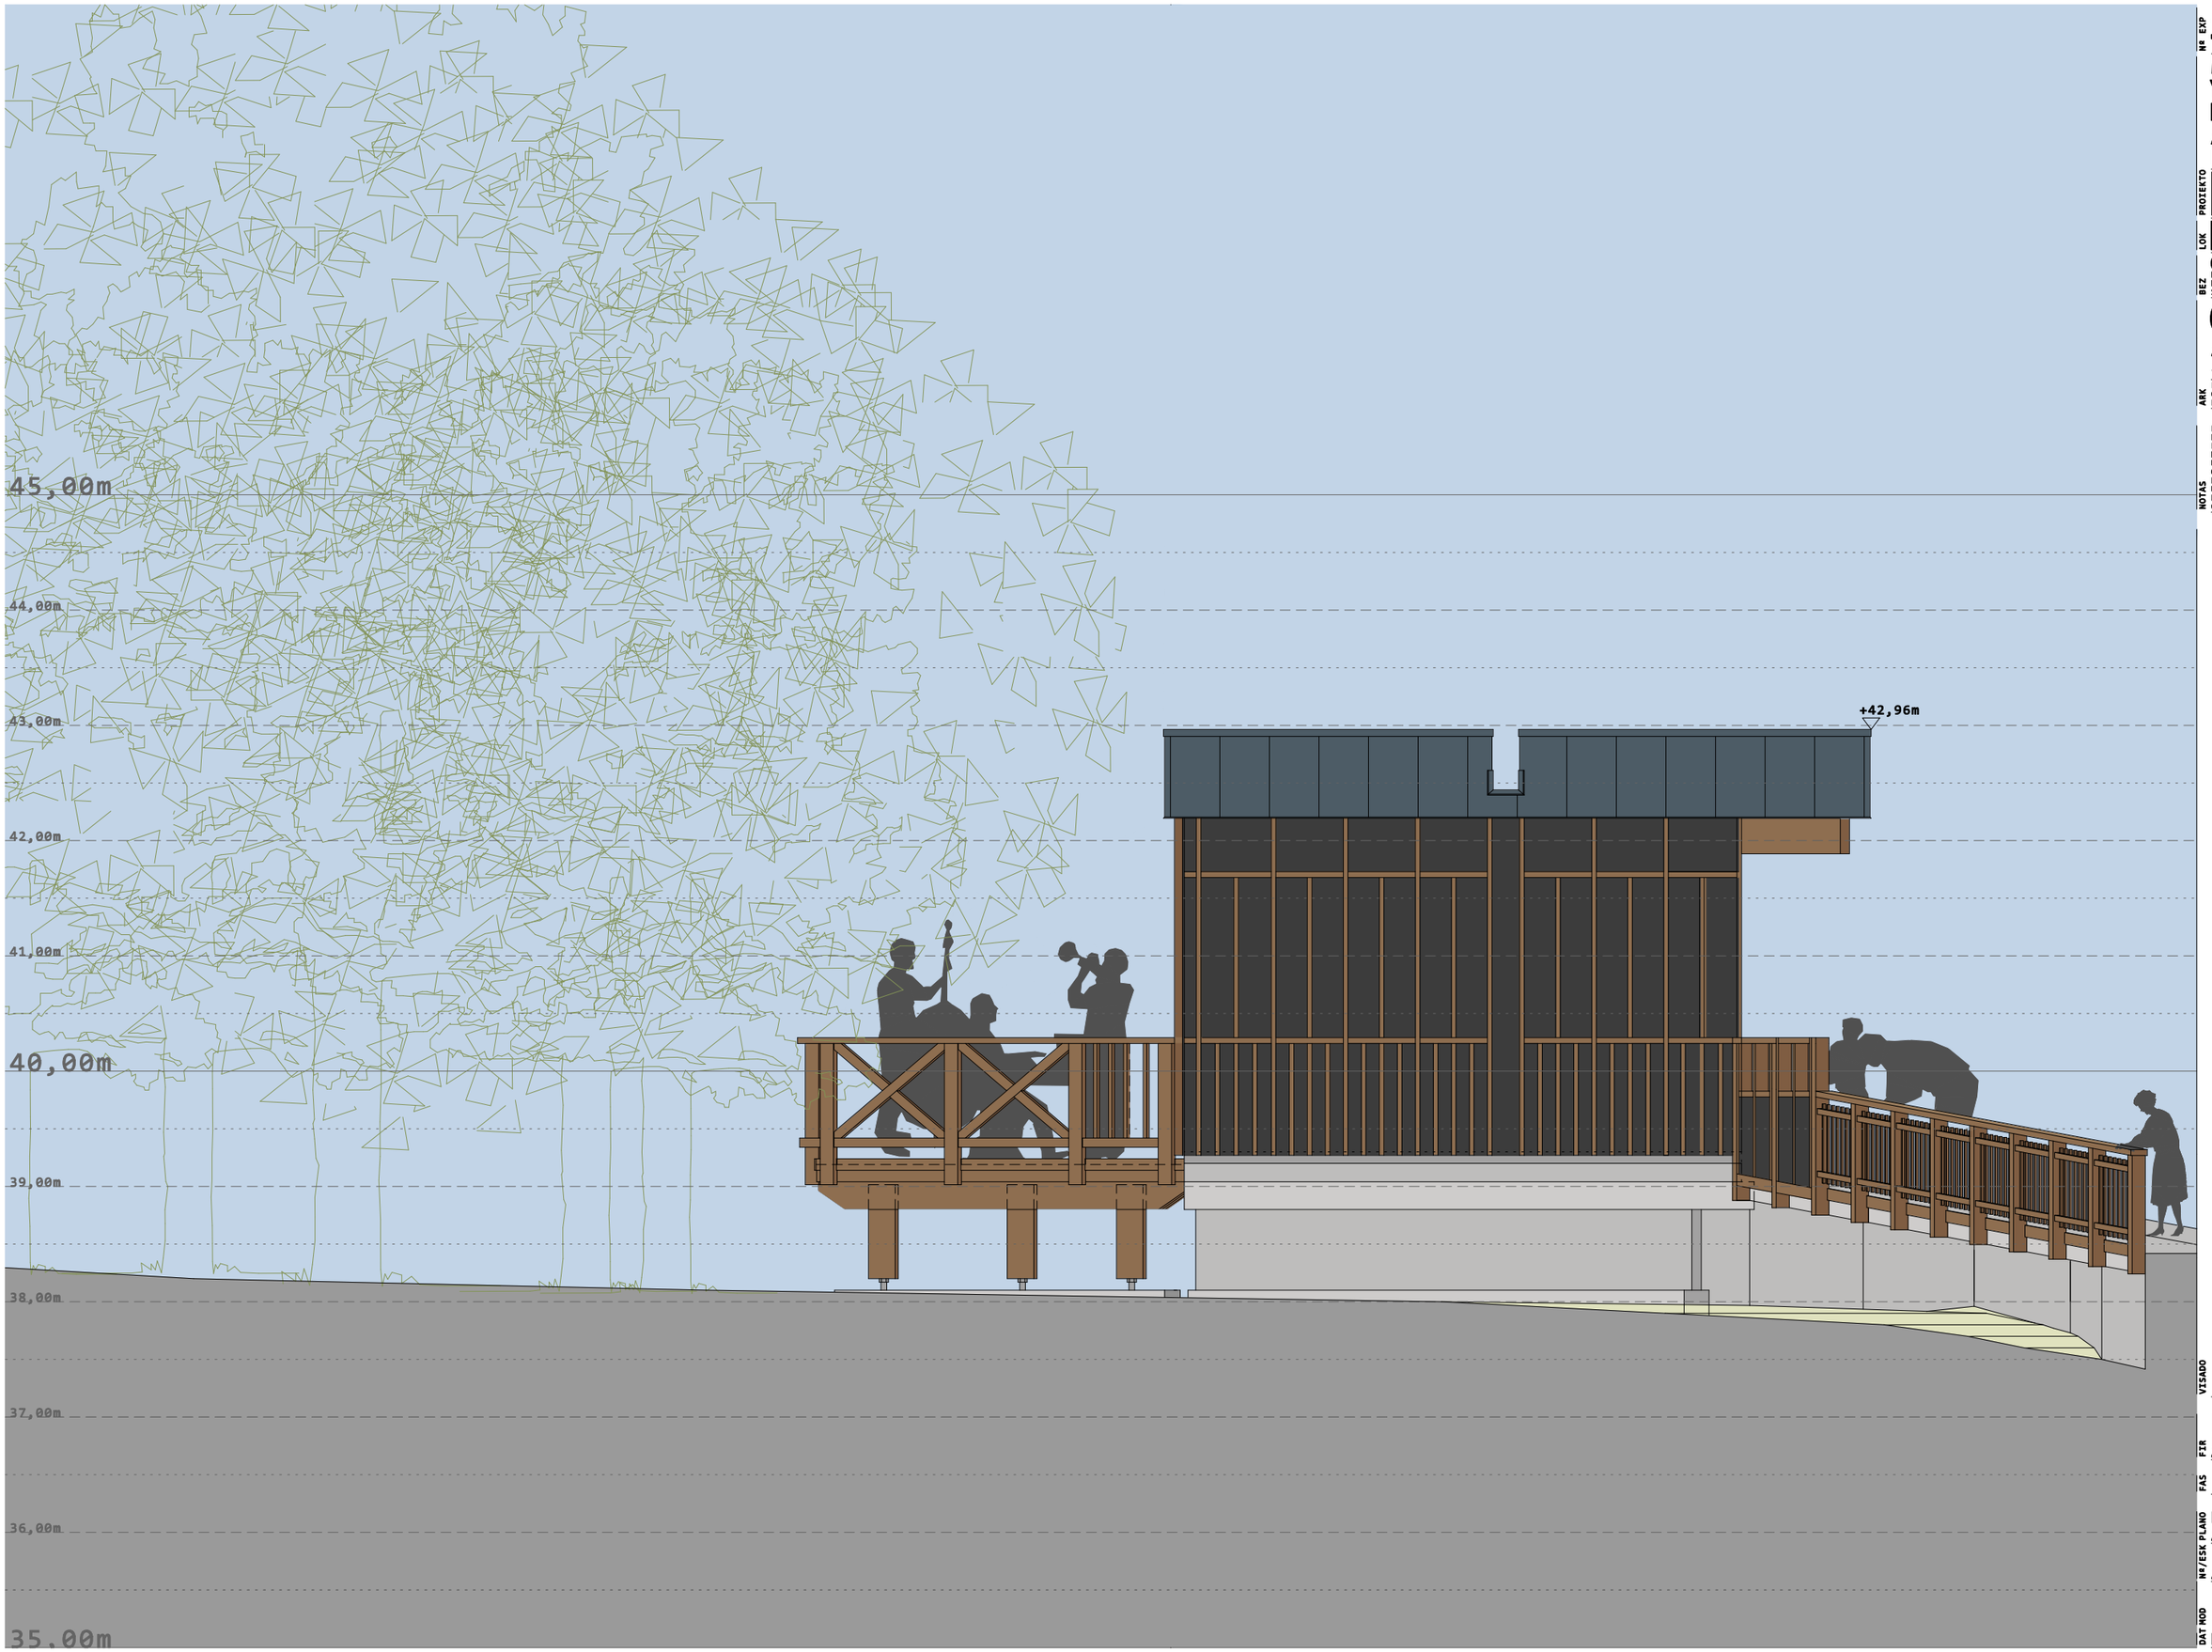

Nº EXP #007

MARQUESINA Y NUEVO ACCESO DESDE BI-2235 A EKOETXEA URDAIBAI

PROIEKTO EKMRK

LOK BUSTURIA

BEZ GOBIERNO VASCO
DEPARTAMENTO DE DESARROLLO ECONÓMICO SOSTENIBILIDAD Y MEDIO AMBIENTE

ARK GAAAP
ARKITEKTURA +PAISAJISMO
LICENCIADO POZA 11,Sº IZQ
CP 48008 BILBAO - BIZKAIA
EMAIL ALASKLAS@GMAIL.COM

NOTAS EL AUTOR MANIFIESTA LA PROPIEDAD INTELECTUAL DE ESTE DOCUMENTO, RESERVANDOSE EL DERECHO DE SU USO.CUALQUIER UTILIZACIÓN O COPIA DEBERÁ SER AUTORIZADA POR EL MISMO.EL USO D ESTE DOCUMENTO ESTÁ REGULADO POR EL PLIEGO DE CONDICIONES DEL PROYECTO.

VISADO

FIR ALEX LASKURAIN LASA

FAS P.EJECUCIÓN

N¤/ESK PLANO PROPUESTA NUEVO ACCESO
ALZADO LATERAL
A/03 [A3] 1/50

DAT MOD DICIEMBRE 2020

Nº EXP
#007

MARQUESINA Y NUEVO ACCESO DESDE BI-2235 A EKOETXEA URDAIBAI


PROIEKTO
EKMRK

LOK
BUSTURIA

BEZ
GOBIERNO VASCO
DEPARTAMENTO DE DESARROLLO ECONÓMICO SOSTENIBILIDAD Y MEDIO AMBIENTE

ARK
GAAAP
ARKITEKTURA +PAISAJISMO
LICENCIADO POZA 11,Sº IZQ
CP 48008 BILBAO - BIZKAIA
EMAIL ALASKLAS@GMAIL.COM

NOTAS
EL AUTOR MANIFIESTA LA PROPIEDAD INTELECTUAL DE ESTE DOCUMENTO, RESERVANDOSE EL DERECHO DE SU USO.CUALQUIER UTILIZACIÓN O COPIA DEBERÁ SER AUTORIZADA POR EL MISMO.EL USO D ESTE DOCUMENTO ESTÁ REGULADO POR EL PLIEGO DE CONDICIONES DEL PROYECTO.

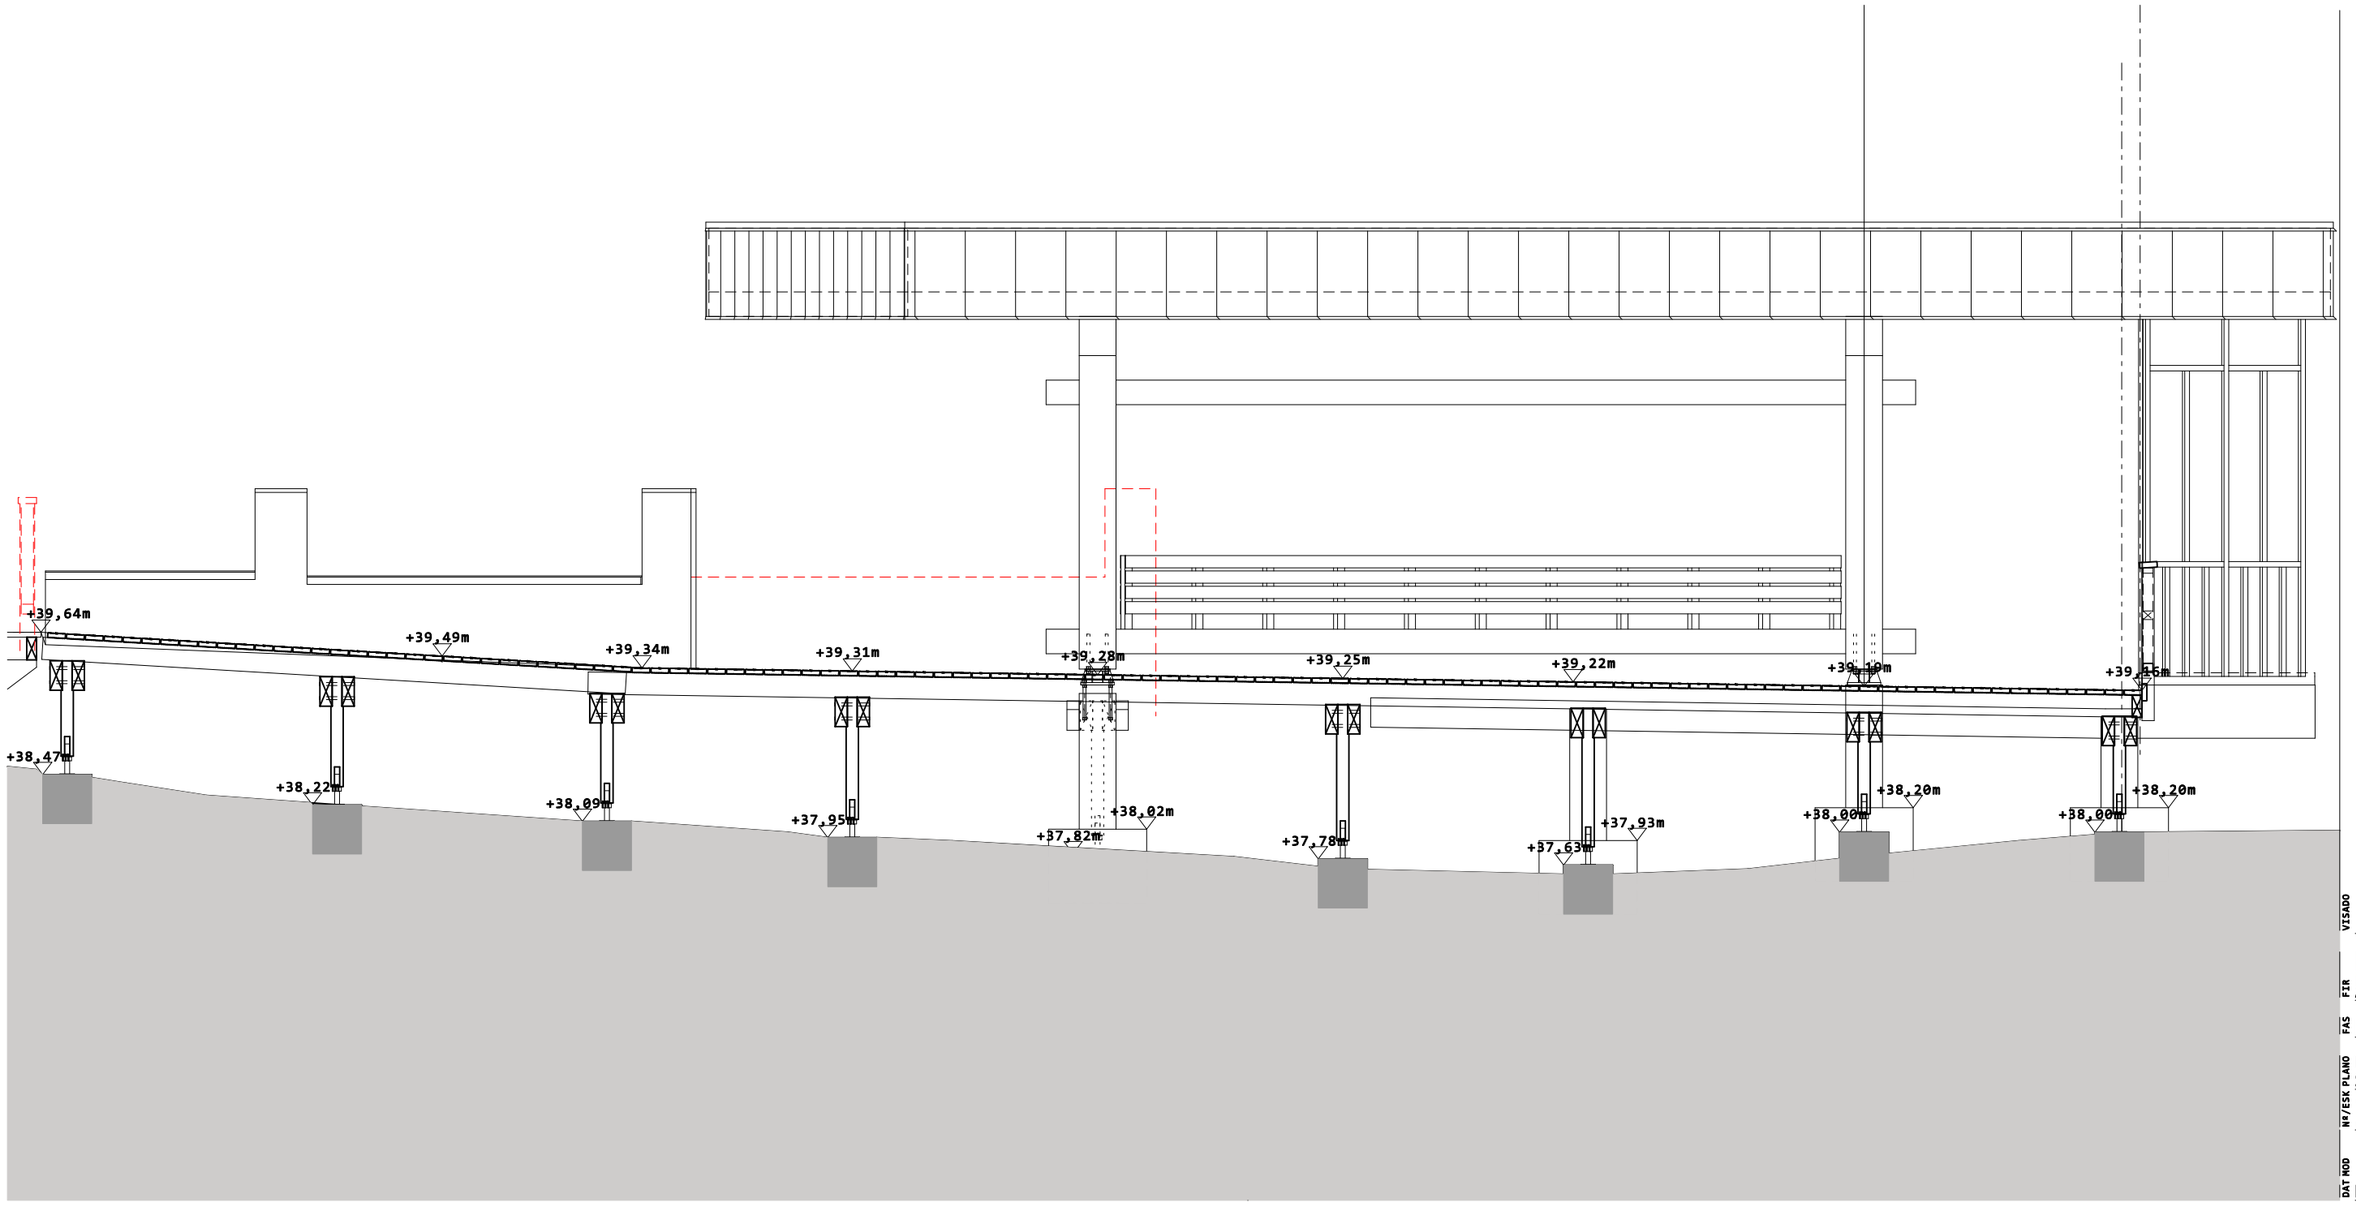


VISADO

FIR
ALEX LASKURAIN LASA

FAS
P.EJECUCIÓN

N¤/ESK PLANO
PALAFITO-PASARELA
SECCIÓN LONGITUDINAL
S/01 [A3] 1/50

DAT MOD
DICIEMBRE 2020

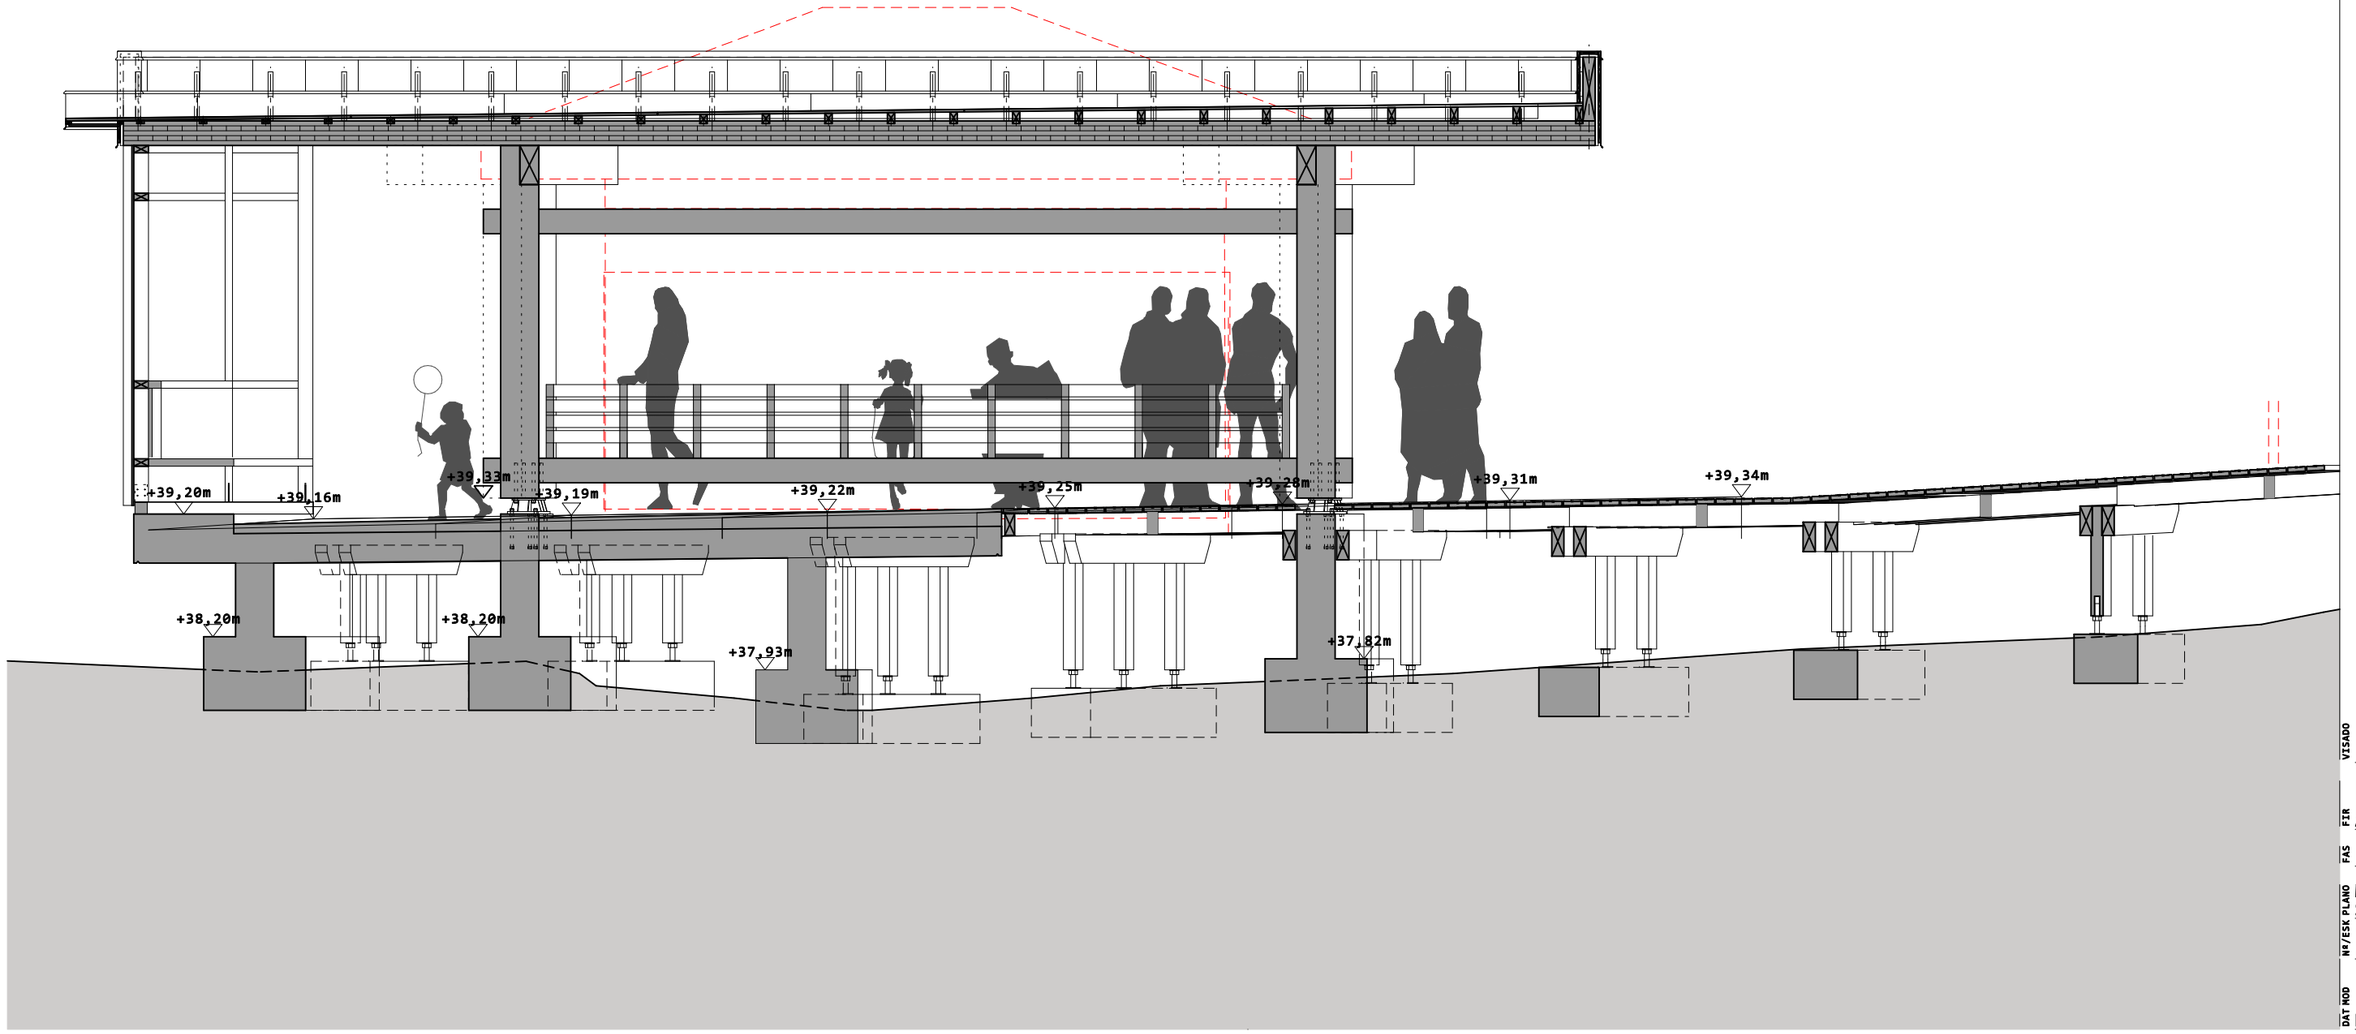

Nº EXP #007

PROIEKTO
MARQUESINA Y NUEVO ACCESO DESDE BI-2235 A EKOETXEA URDAIBAI
EKMRK

LOK
BUSTURIA

BEZ
GOBIERNO VASCO
DEPARTAMENTO DE DESARROLLO ECONÓMICO SOSTENIBILIDAD Y MEDIO AMBIENTE

ARK
GAAAP
ARKITEKTURA +PAISAJISMO
LICENCIADO POZA 11,Sª IZQ
CP 48008 BILBAO - BIZKAIA
EMAIL ALASKLAS@GMAIL.COM

NOTAS
EL AUTOR MANIFIESTA LA PROPIEDAD INTELECTUAL DE ESTE DOCUMENTO, RESERVANDOSE EL DERECHO DE SU USO.CUALQUIER UTILIZACIÓN O COPIA DEBERÁ SER AUTORIZADA POR EL MISMO.EL USO D ESTE DOCUMENTO ESTÁ REGULADO POR EL PLIEGO DE CONDICIONES DEL PROYECTO.


VISADO

FIR
ALEX LASKURAIN LASA

FAS
P.EJECUCIÓN

Nº/ESK PLANO
MARQUESINA BUS
SECCIÓN LONGITUDINAL
S/02 [A3] 1/50

DAT MOD
DICIEMBRE 2020

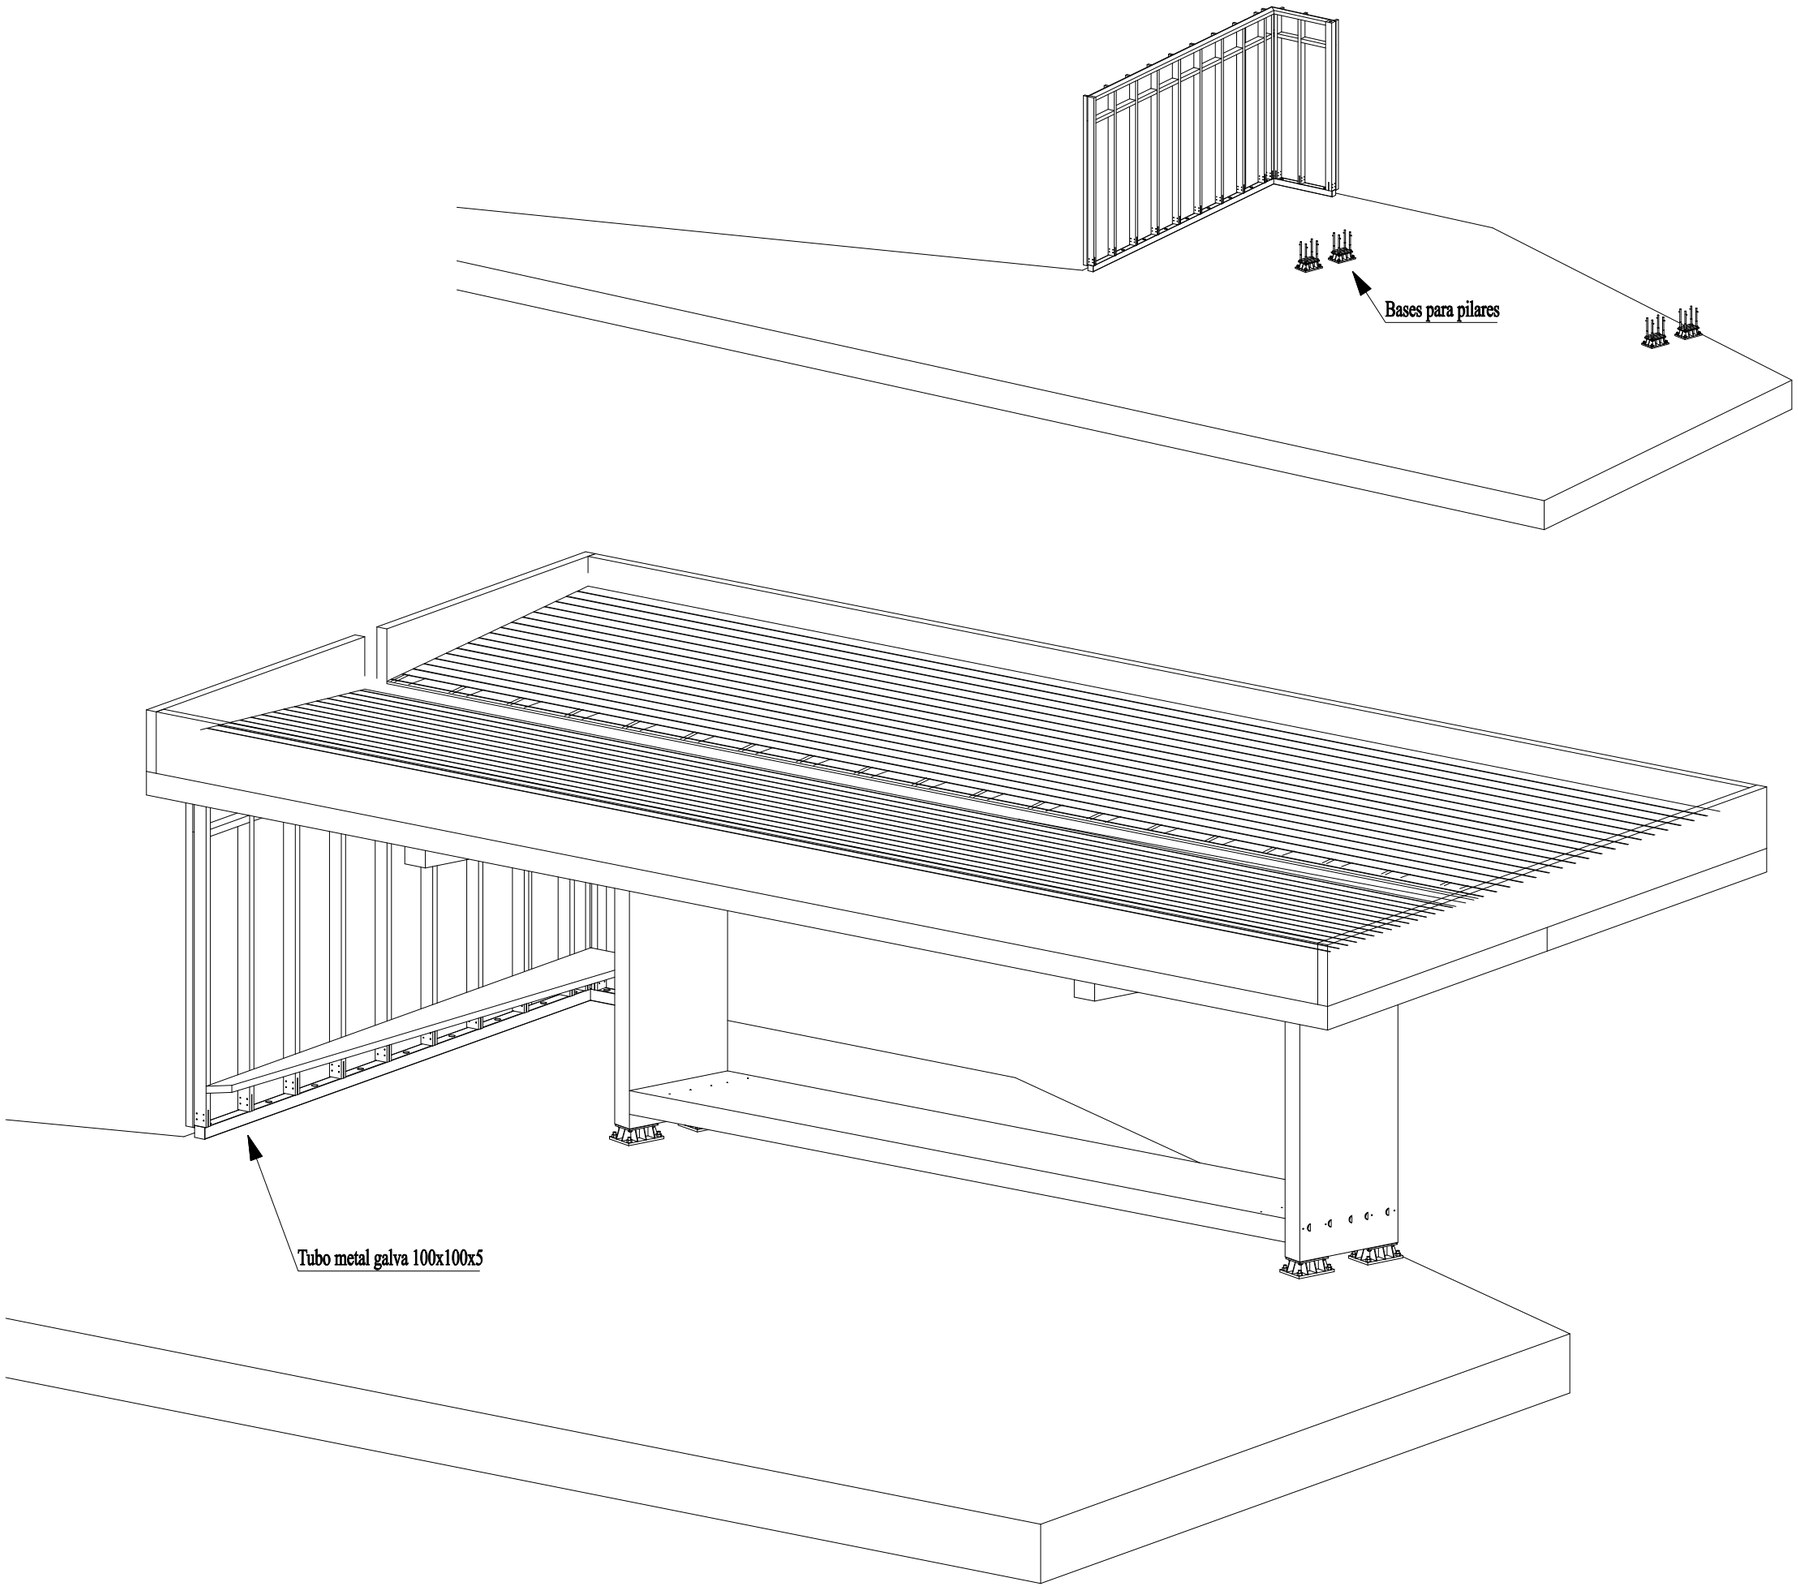

Nº EXP #007

PROIEKTO MARQUESINA Y NUEVO ACCESO DESDE BI-2235 A EKOETXEA URDAIBAI

EKMRK

LOK BUSTURIA

BEZ GOBIERNO VASCO
DEPARTAMENTO DE DESARROLLO ECONÓMICO SOSTENIBILIDAD Y MEDIO AMBIENTE

GAAAP
ARKITEKTURA +PAISAJISMO
ARK LICENCIADO POZA 11,Sº IZQ
CP 48008 BILBAO - BIZKAIA
EMAIL ALASKLAS@GMAIL.COM

NOTAS EL AUTOR MANIFIESTA LA PROPIEDAD INTELECTUAL DE ESTE DOCUMENTO, RESERVANDOSE EL DERECHO DE SU USO.CUALQUIER UTILIZACIÓN O COPIA DEBERÁ SER AUTORIZADA POR EL MISMO.EL USO D ESTE DOCUMENTO ESTÁ REGULADO POR EL PLIEGO DE CONDICIONES DEL PROYECTO.


VISADO

FIR ALEX LASKURAIN LASA

FAS P.EJECUCIÓN

NR/ESK PLANO DETALLES MARQUESINA
AXONOMETRICO
C/01 [A3] 1/50

DAT MOD DICIEMBRE 2020

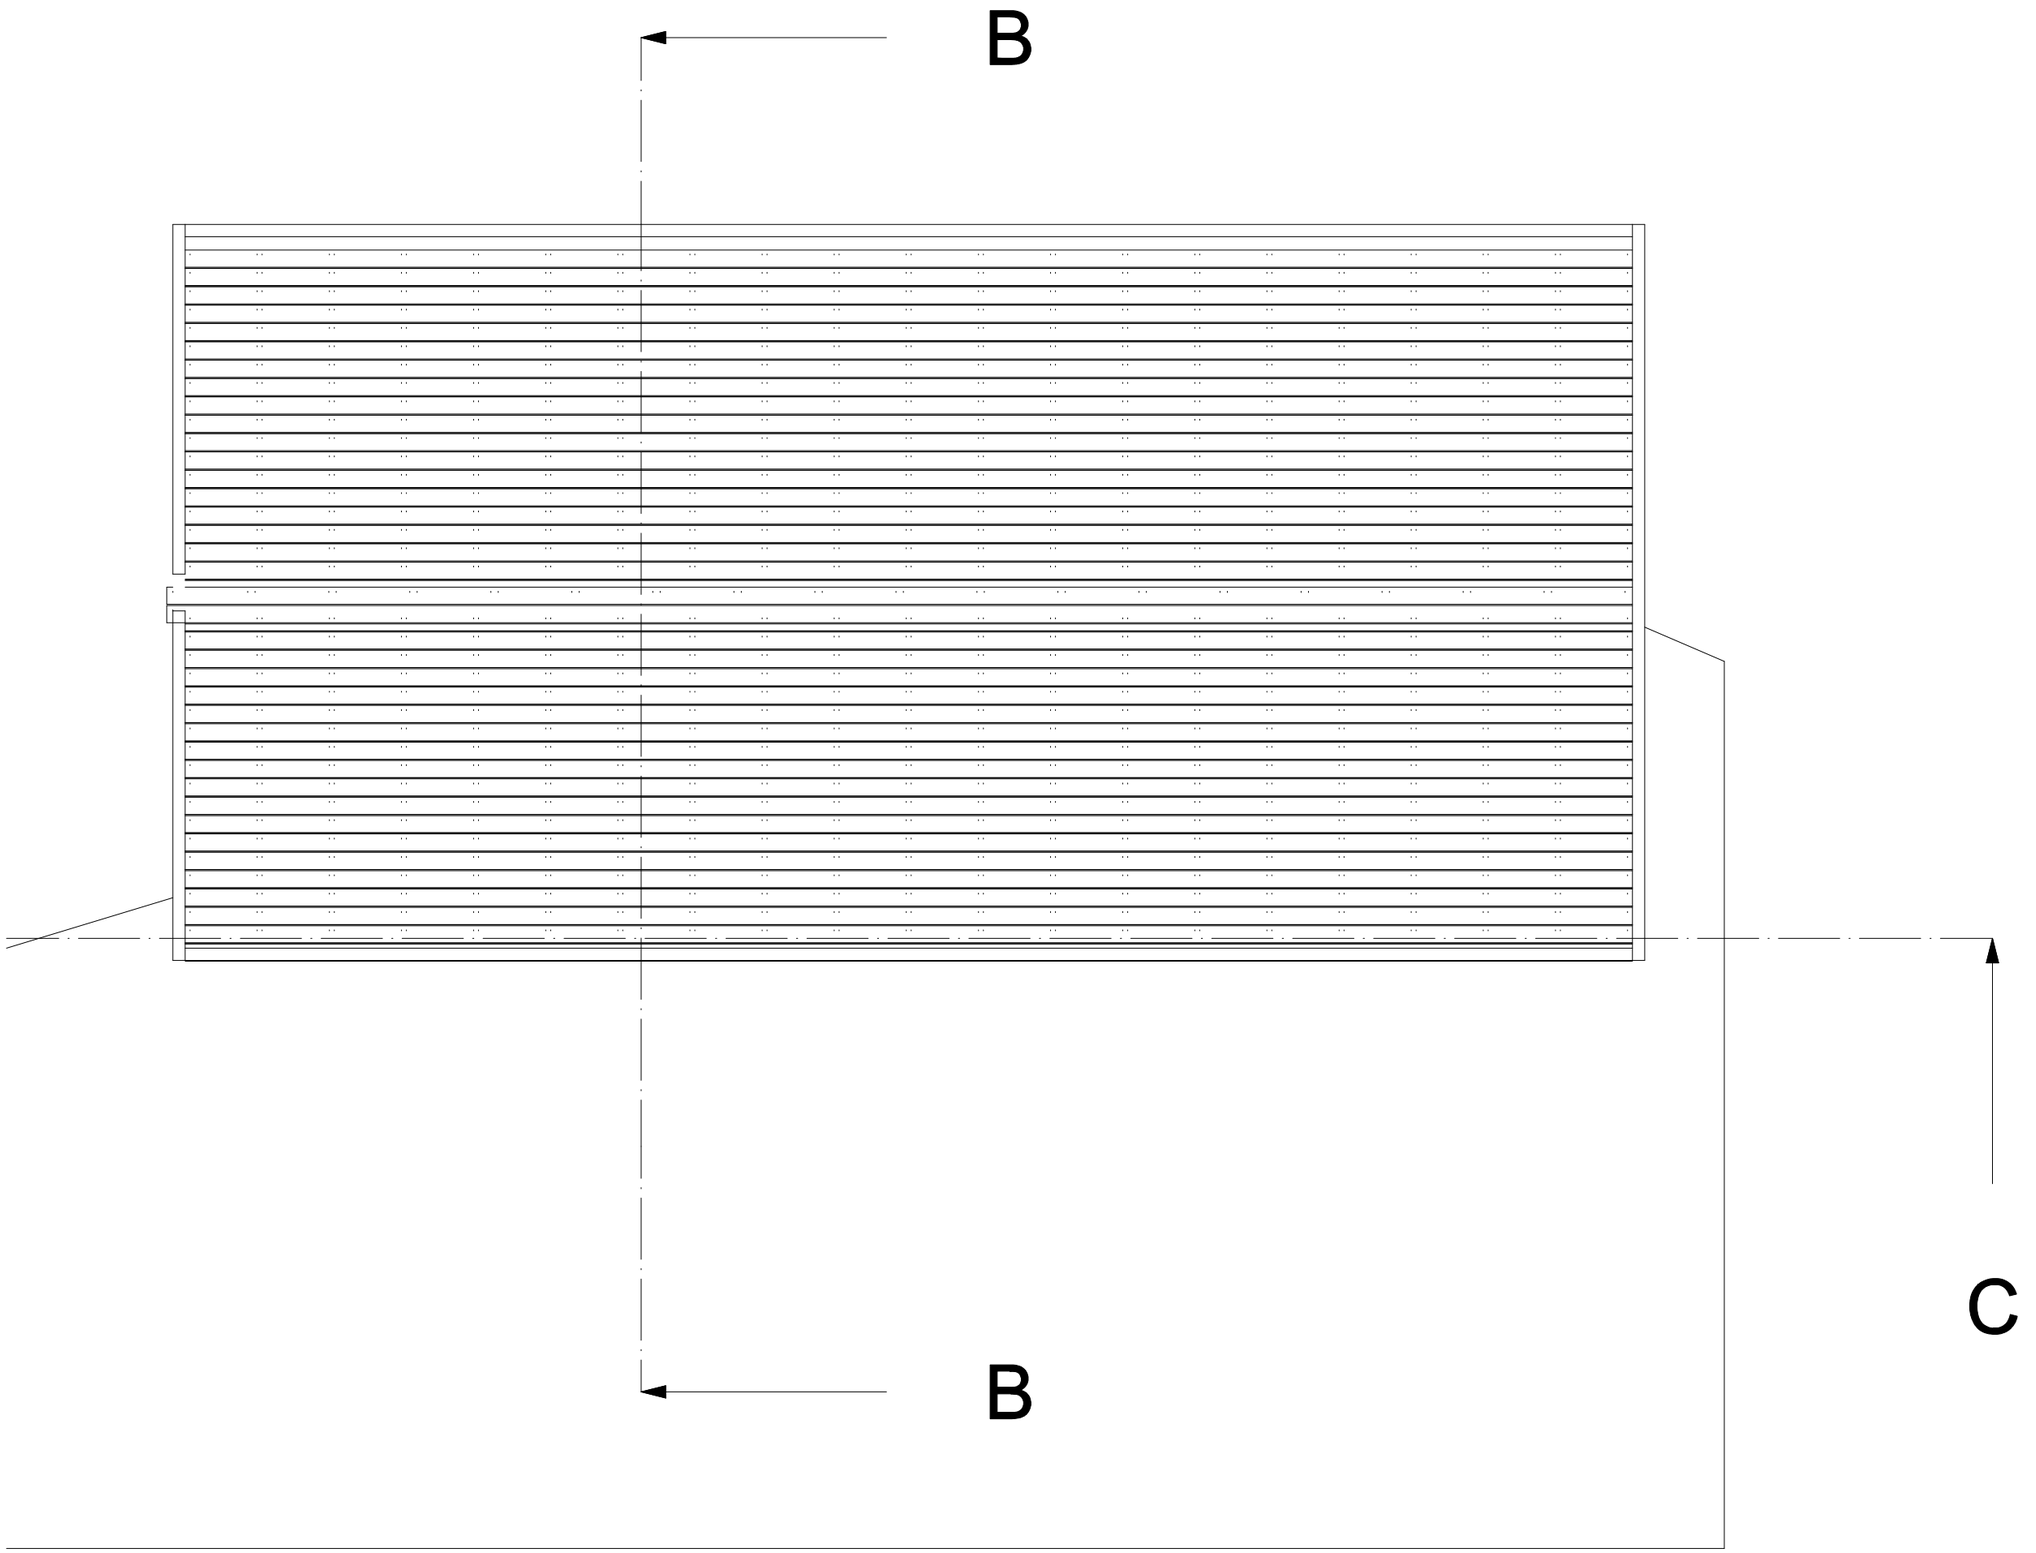

Nº EXP #007

MARQUESINA Y NUEVO ACCESO DESDE BI-2235 A EKOETXEA URDAIBAI

PROIEKTO EKMRK

LOK BUSTURIA

BEZ GOBIERNO VASCO
DEPARTAMENTO DE DESARROLLO ECONÓMICO SOSTENIBILIDAD Y MEDIO AMBIENTE

ARK GAAAP
ARKITEKTURA +PAISAJISMO
LICENCIADO POZA 11,Sº IZQ
CP 48008 BILBAO - BIZKAIA
EMAIL ALASKLAS@GMAIL.COM

NOTAS EL AUTOR MANIFIESTA LA PROPIEDAD INTELECTUAL DE ESTE DOCUMENTO, RESERVANDOSE EL DERECHO DE SU USO.CUALQUIER UTILIZACIÓN O COPIA DEBERÁ SER AUTORIZADA POR EL MISMO.EL USO D ESTE DOCUMENTO ESTÁ REGULADO POR EL PLIEGO DE CONDICIONES DEL PROYECTO.


VISADO

FIR ALEX LASKURAIN LASA

FAS P.EJECUCIÓN

NR/ESK PLANO DETALLES MARQUESINA FORJADO CUBIERTA
C/02 [A3] 1/50

DAT MOD DICIEMBRE 2020

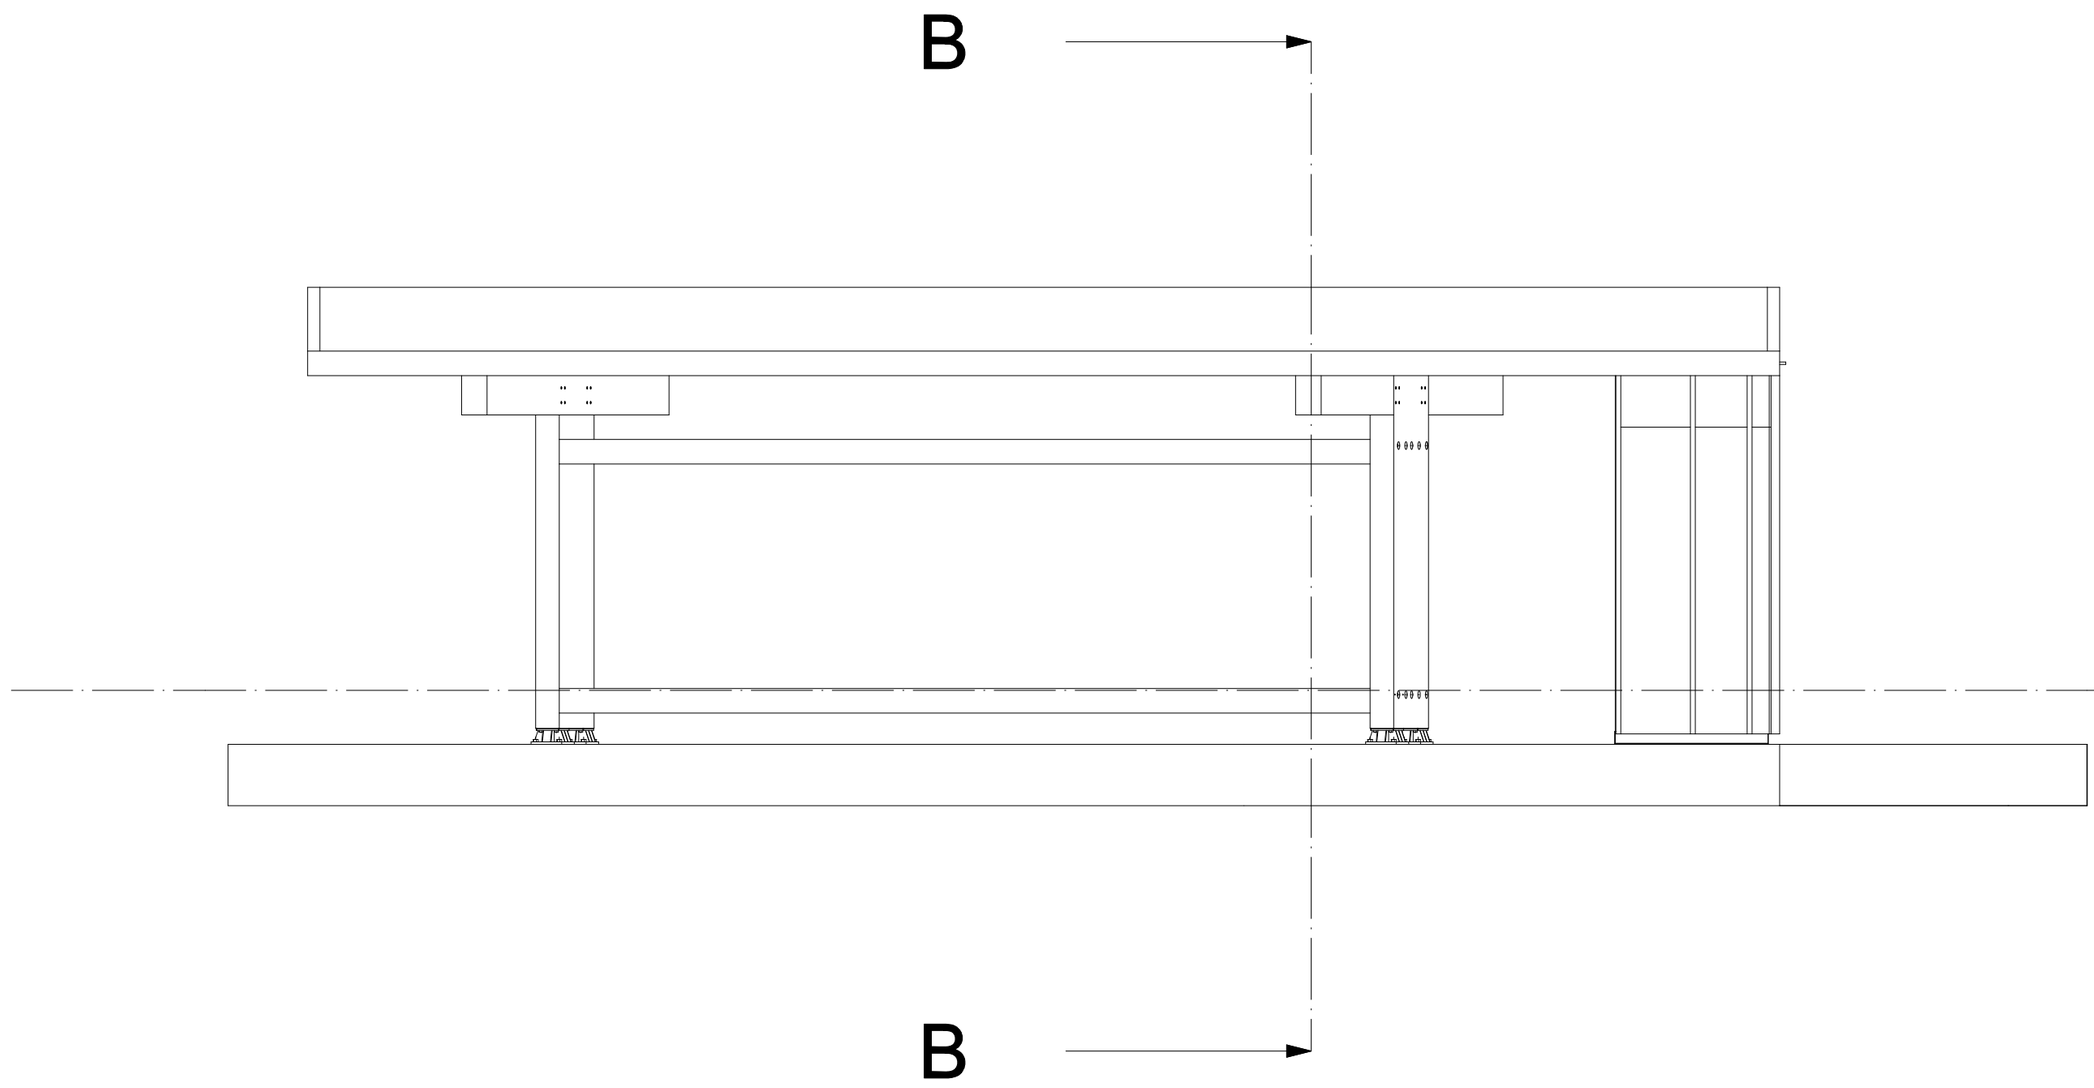

Nº EXP
#007

MARQUESINA Y NUEVO ACCESO DESDE BI-2235 A EKOETXEA URDAIBAI

PROIEKTO
EKMRK

LOK
BUSTURIA

BEZ
GOBIERNO VASCO
DEPARTAMENTO DE DESARROLLO ECONÓMICO SOSTENIBILIDAD Y MEDIO AMBIENTE

ARK
GAAAP
ARKITEKTURA +PAISAJISMO
LICENCIADO POZA 11,Sª IZQ
CP 48008 BILBAO - BIZKAIA
EMAIL ALASKLAS@GMAIL.COM

NOTAS
EL AUTOR MANIFIESTA LA PROPIEDAD INTELECTUAL DE ESTE DOCUMENTO, RESERVANDOSE EL DERECHO DE SU USO.CUALQUIER UTILIZACIÓN O COPIA DEBERÁ SER AUTORIZADA POR EL MISMO.EL USO D ESTE DOCUMENTO ESTÁ REGULADO POR EL PLIEGO DE CONDICIONES DEL PROYECTO.

A


VISADO

FIR
ALEX LASKURAIN LASA

FAS
P.EJECUCIÓN

Nº/ESK PLANO
DETALLES MARQUESINA
ALZADO INTERIOR
C/03 [A3] 1/50

DAT MOD
DICIEMBRE 2020

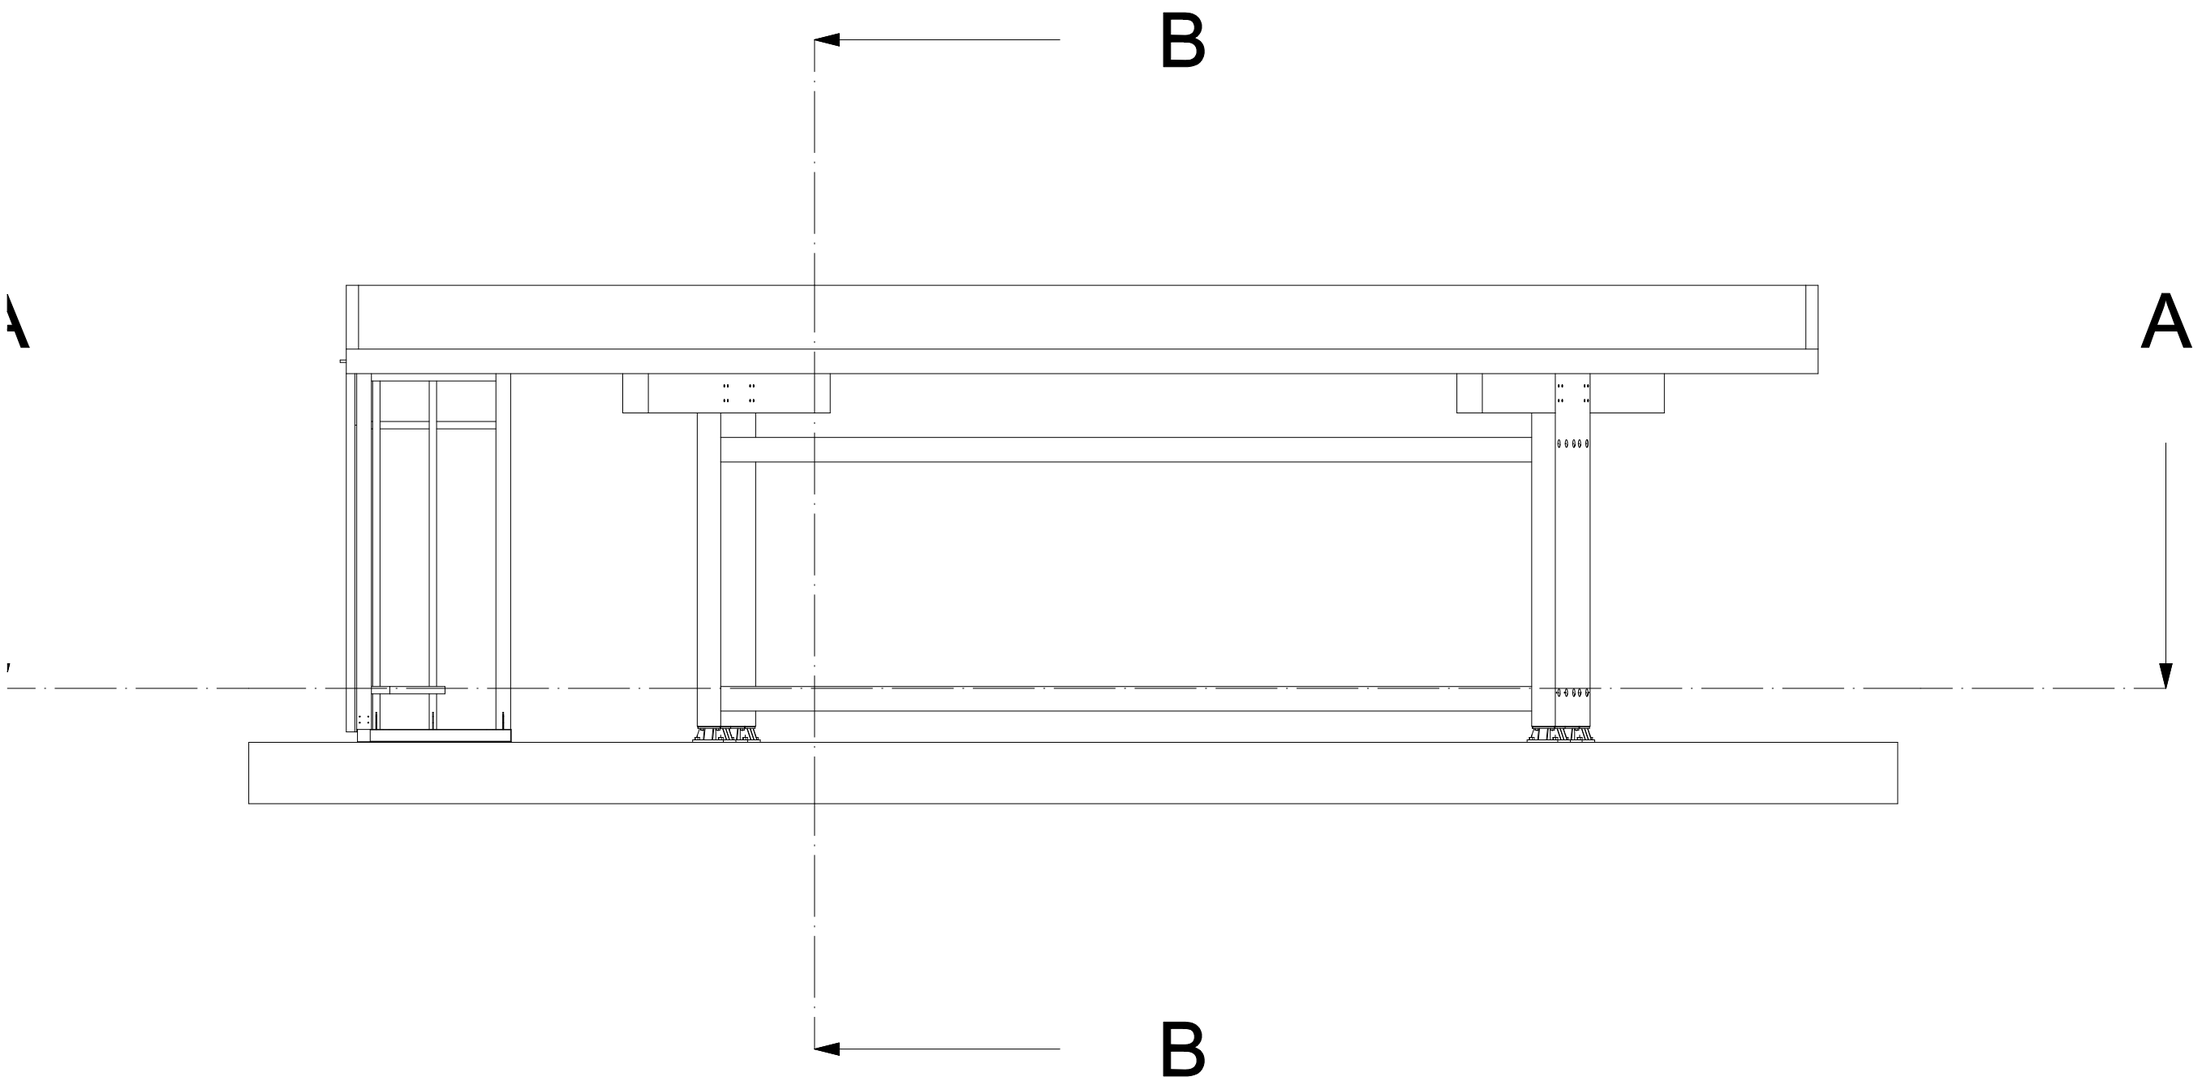

Nº EXP #007

PROIEKTO MARQUESINA Y NUEVO ACCESO DESDE BI-2235 A EKOETXEA URDAIBAI

EKMRK

LOK BUSTURIA

BEZ GOBIERNO VASCO
DEPARTAMENTO DE DESARROLLO ECONÓMICO SOSTENIBILIDAD Y MEDIO AMBIENTE

ARK GAAAP
ARKITEKTURA +PAISAJISMO

LICENCIADO POZA 11,Sº IZQ
CP 48008 BILBAO - BIZKAIA
EMAIL ALASKLAS@GMAIL.COM

NOTAS EL AUTOR MANIFIESTA LA PROPIEDAD INTELECTUAL DE ESTE DOCUMENTO, RESERVANDOSE EL DERECHO DE SU USO.CUALQUIER UTILIZACIÓN O COPIA DEBERÁ SER AUTORIZADA POR EL MISMO.EL USO D ESTE DOCUMENTO ESTÁ REGULADO POR EL PLIEGO DE CONDICIONES DEL PROYECTO.


VISADO

FIR ALEX LASKURAIN LASA

FAS P.EJECUCIÓN

Nº/ESK PLANO DETALLES MARQUESINA
ALZADO EXTERIOR
C/04 [A3] 1/50

DAT MOD DICIEMBRE 2020

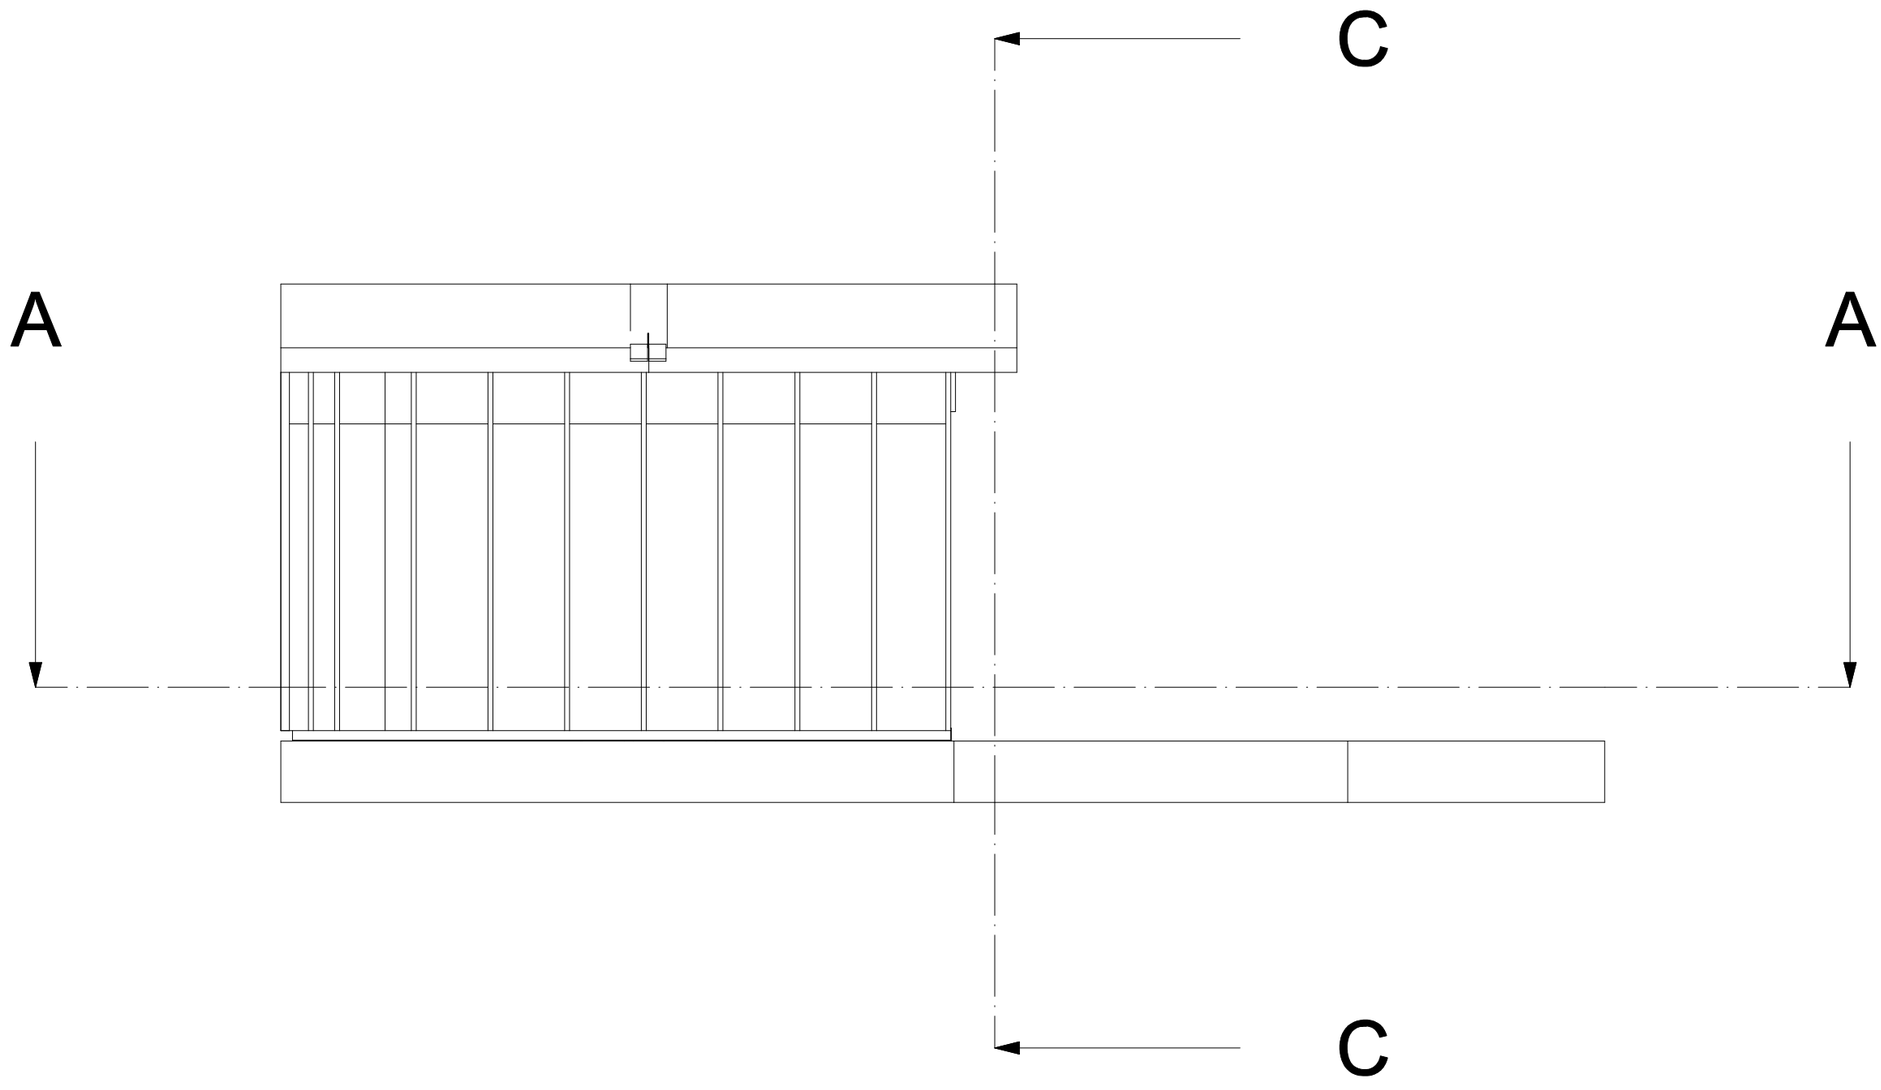

Nº EXP
#007

PROIEKTO
MARQUESINA Y NUEVO ACCESO DESDE BI-2235 A EKOETXEA URDAIBAI
EKMRK

LOK
BUSTURIA

BEZ
GOBIERNO VASCO
DEPARTAMENTO DE DESARROLLO ECONÓMICO SOSTENIBILIDAD Y MEDIO AMBIENTE

ARK
GAAAP
ARKITEKTURA +PAISAJISMO
LICENCIADO POZA 11,Sº IZQ
CP 48008 BILBAO - BIZKAIA
EMAIL ALASKLAS@GMAIL.COM

NOTAS
EL AUTOR MANIFIESTA LA PROPIEDAD INTELECTUAL DE ESTE DOCUMENTO, RESERVANDOSE EL DERECHO DE SU USO.CUALQUIER UTILIZACIÓN O COPIA DEBERÁ SER AUTORIZADA POR EL MISMO.EL USO D ESTE DOCUMENTO ESTÁ REGULADO POR EL PLIEGO DE CONDICIONES DEL PROYECTO.


VISADO

FIR
ALEX LASKURAIN LASA

FAS
P.EJECUCIÓN

Nº/ESK PLANO
DETALLES MARQUESINA
ALZADO CIERRE LATERAL
C/05 [A3] 1/50

DAT MOD
DICIEMBRE 2020

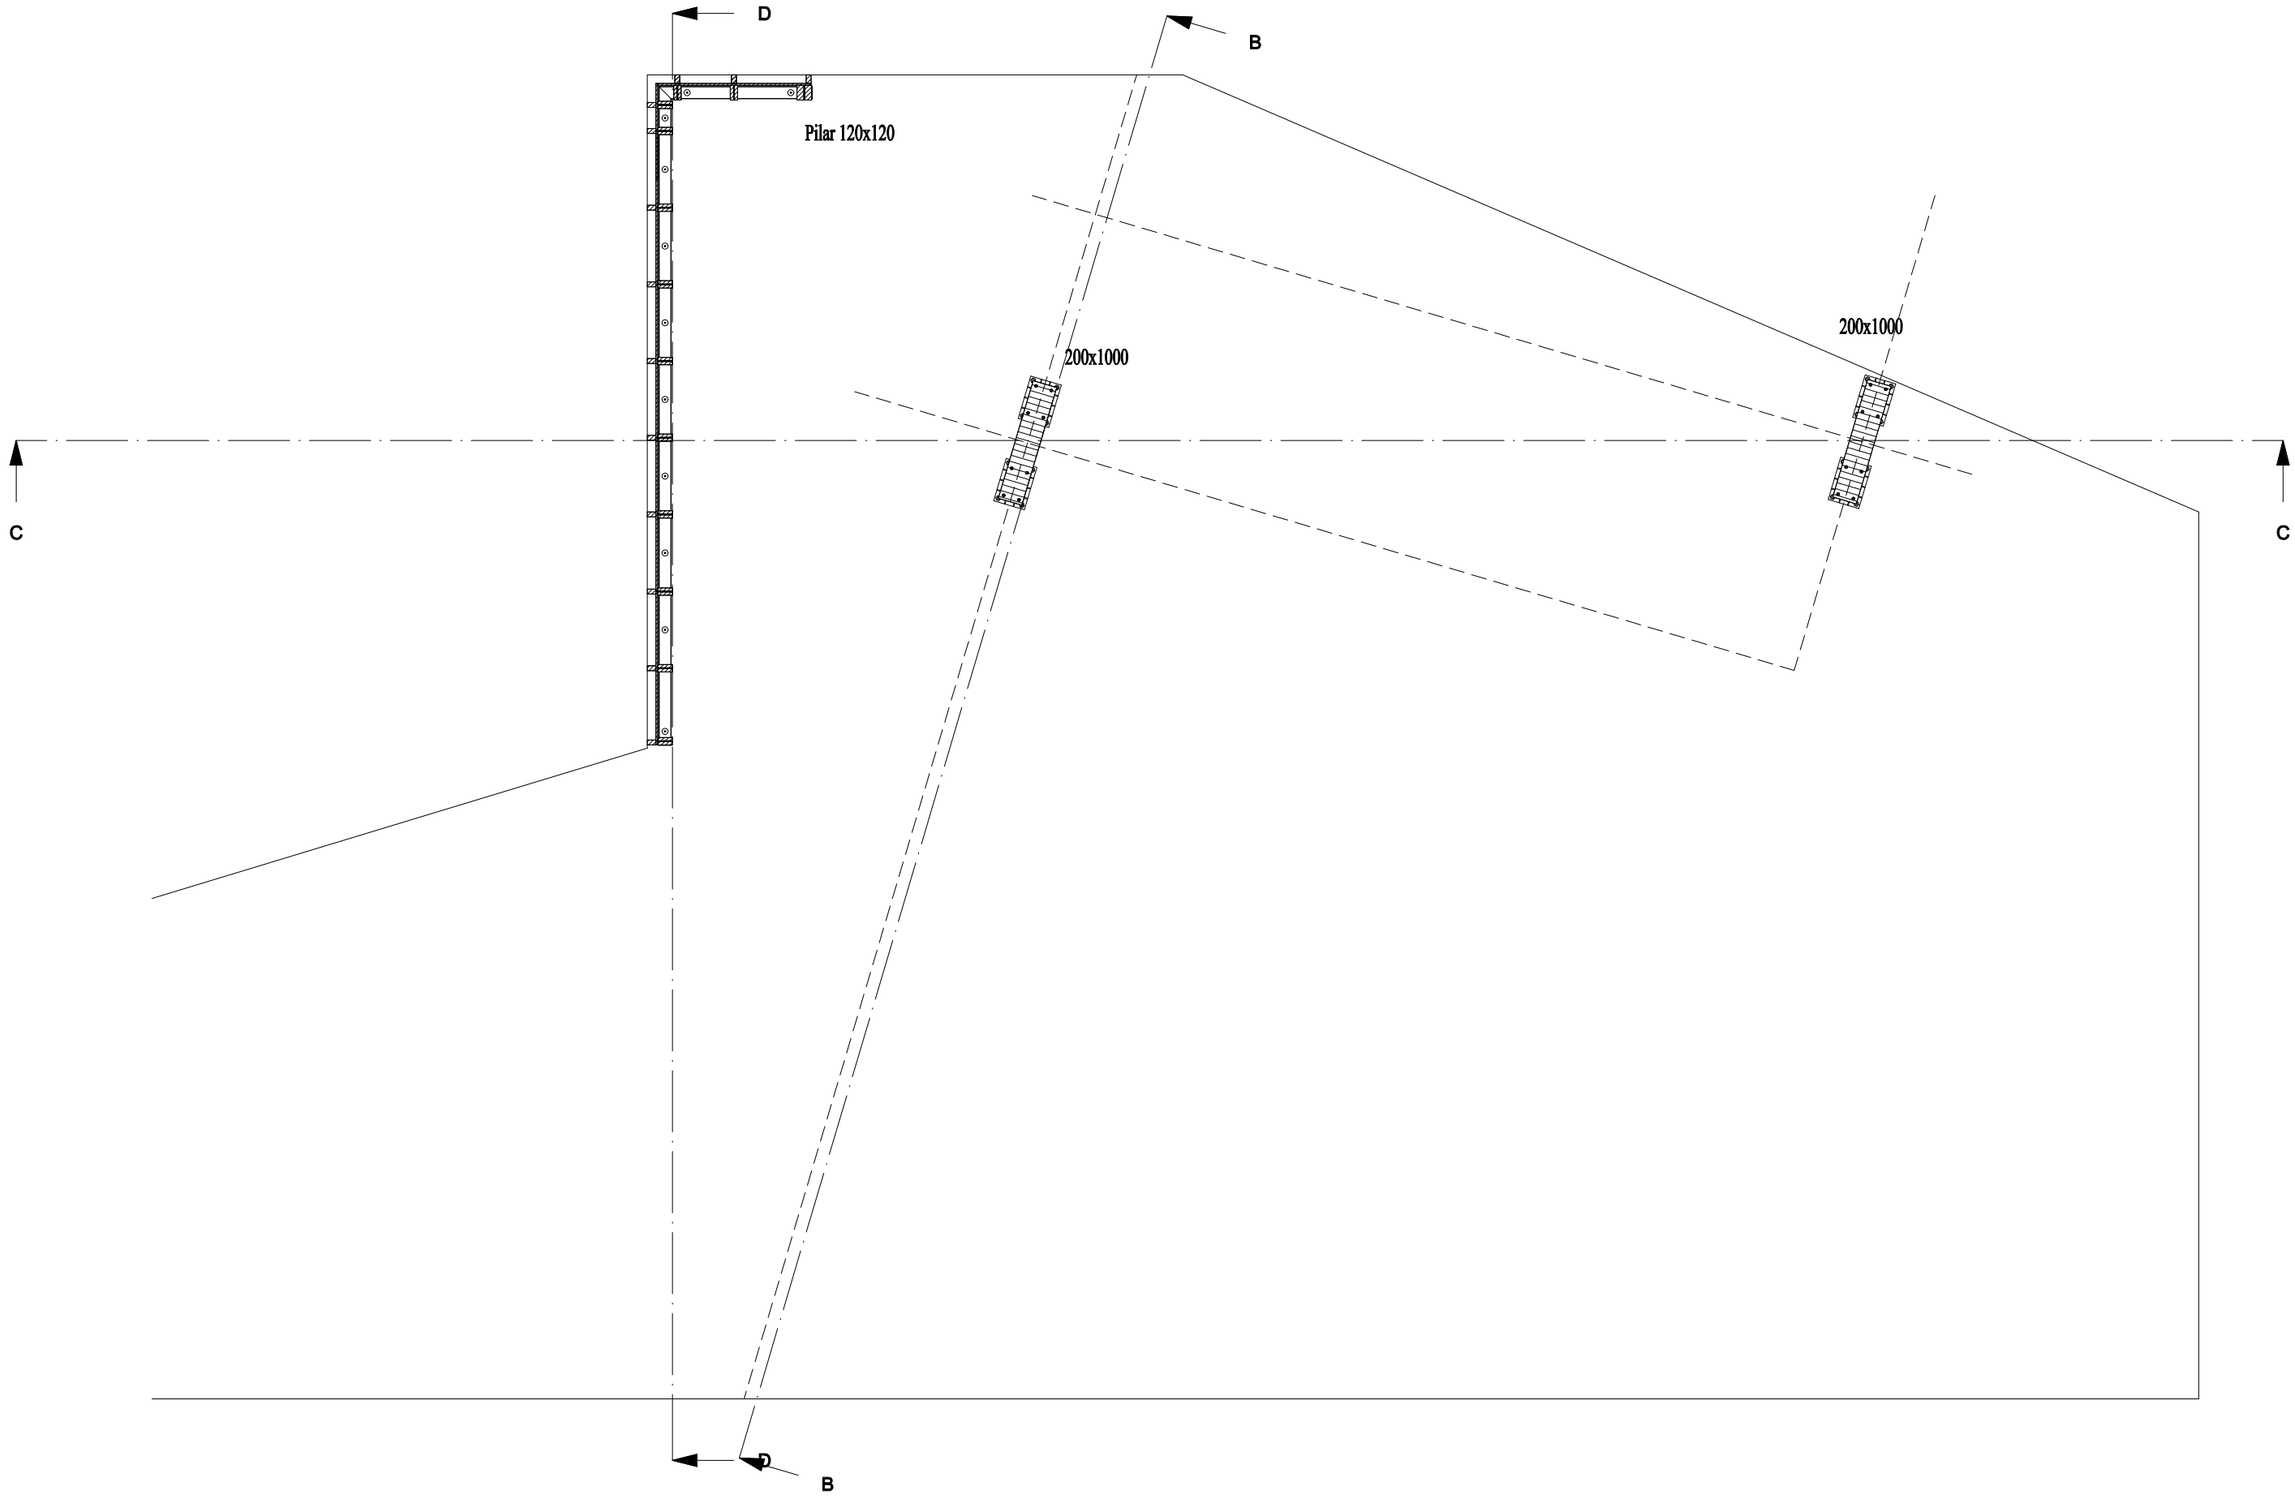

Nº EXP #007

MARQUESINA Y NUEVO ACCESO DESDE BI-2235 A EKOETXEA URDAIBAI

PROIEKTO EKMRK

LOK BUSTURIA

BEZ GOBIERNO VASCO
DEPARTAMENTO DE DESARROLLO ECONÓMICO SOSTENIBILIDAD Y MEDIO AMBIENTE

ARK GAAAP
ARKITEKTURA +PAISAJISMO
LICENCIADO POZA 11,Sº IZQ
CP 48008 BILBAO - BIZKAIA
EMAIL ALASKLAS@GMAIL.COM

NOTAS EL AUTOR MANIFIESTA LA PROPIEDAD INTELECTUAL DE ESTE DOCUMENTO, RESERVANDOSE EL DERECHO DE SU USO.CUALQUIER UTILIZACIÓN O COPIA DEBERÁ SER AUTORIZADA POR EL MISMO.EL USO D ESTE DOCUMENTO ESTÁ REGULADO POR EL PLIEGO DE CONDICIONES DEL PROYECTO.

VISADO

FIR ALEX LASKURAIN LASA


FAS P.EJECUCIÓN

NT/ESK PLANO DETALLES MARQUESINA
PLANTA CIERRE LATERAL
C/06 [A3] 1/50

DAT MOD DICIEMBRE 2020

C

A

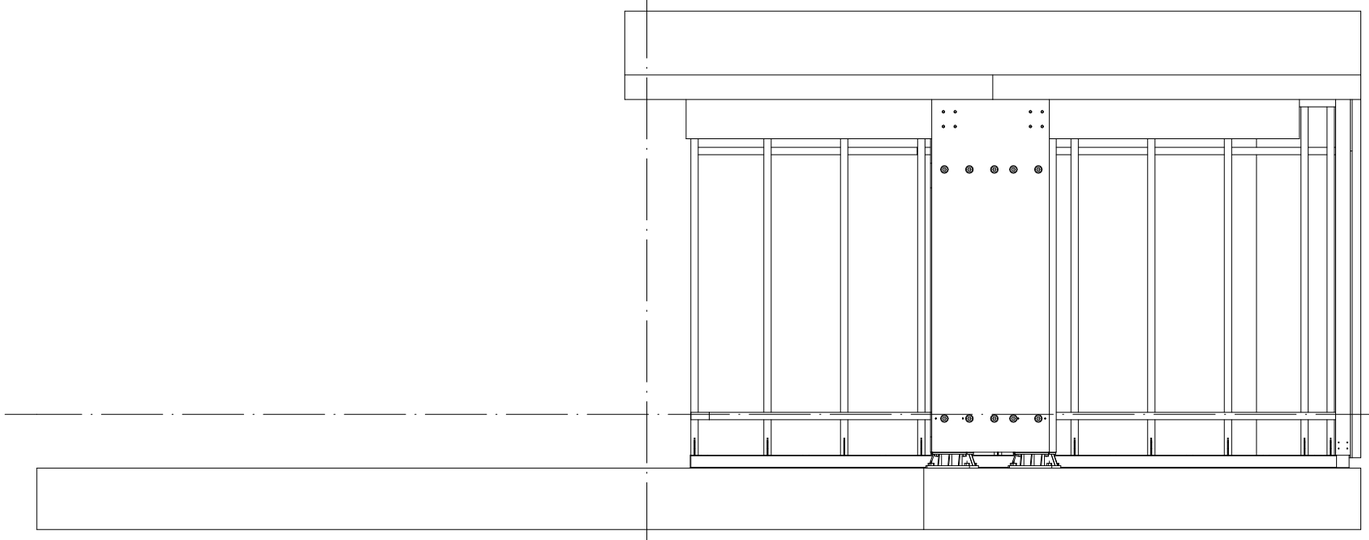

A

C

Nº EXP
#007

PROIEKTO
MARQUESINA Y NUEVO ACCESO DESDE BI-2235 A EKOETXEA URDAIBAI
EKMRK

LOK
BUSTURIA

BEZ
GOBIERNO VASCO
DEPARTAMENTO DE DESARROLLO ECONÓMICO SOSTENIBILIDAD Y MEDIO AMBIENTE

ARK
GAAAP
ARKITEKTURA +PAISAJISMO
LICENCIADO POZA 11,Sº IZQ
CP 48008 BILBAO - BIZKAIA
EMAIL ALASKLAS@GMAIL.COM

NOTAS
EL AUTOR MANIFIESTA LA PROPIEDAD INTELECTUAL DE ESTE DOCUMENTO, RESERVANDOSE EL DERECHO DE SU USO.CUALQUIER UTILIZACIÓN O COPIA DEBERÁ SER AUTORIZADA POR EL MISMO.EL USO D ESTE DOCUMENTO ESTÁ REGULADO POR EL PLIEGO DE CONDICIONES DEL PROYECTO.


VISADO


F.R
ALEX LASKURAIN LASA

FAS
P.EJECUCIÓN

Nº/ESK PLANO
DETALLES MARQUESINA
SEECION TRANSVERSAL A
C/07 [A3] 1/50

DAT MOD
DICIEMBRE 2020

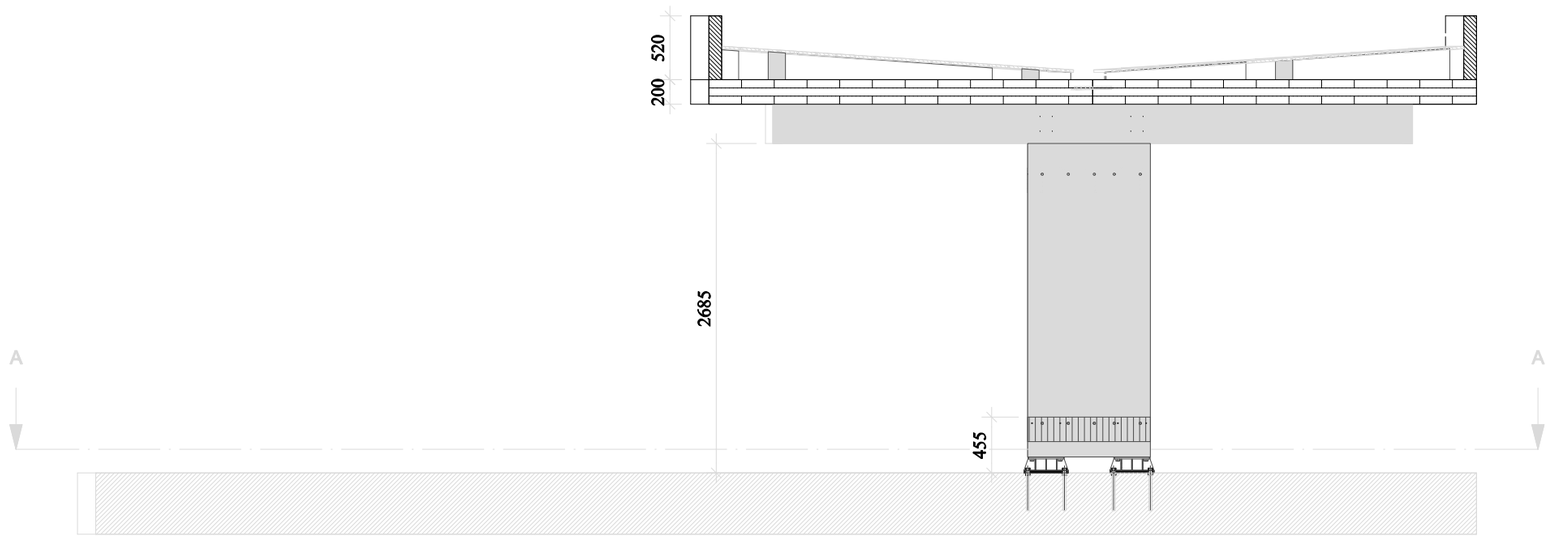

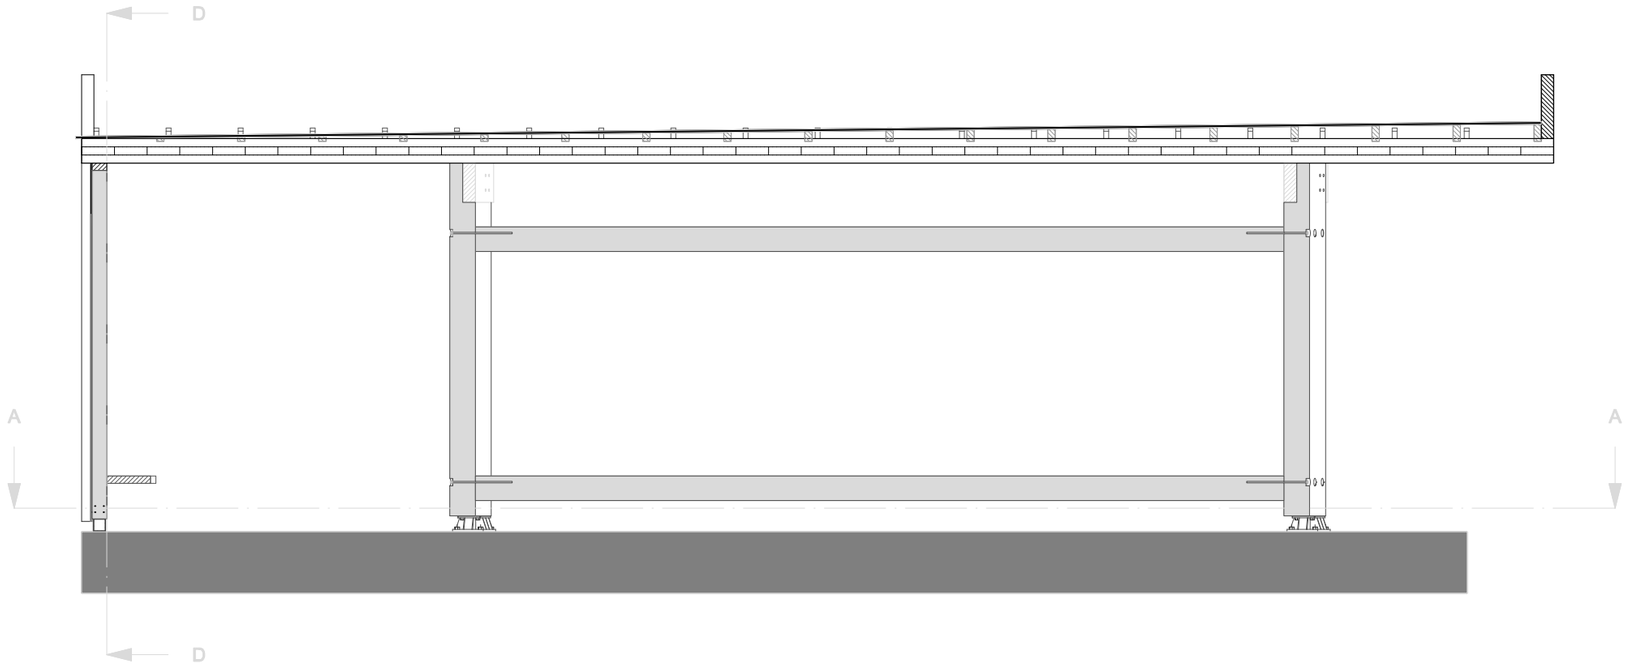

Nº EXP #007

PROIEKTO MARQUESINA Y NUEVO ACCESO DESDE BI-2235 A EKOETXEA URDAIBAI

EKMRK

LOK BUSTURIA

BEZ GOBIERNO VASCO
DEPARTAMENTO DE DESARROLLO ECONÓMICO SOSTENIBILIDAD Y MEDIO AMBIENTE

ARK GAAAP
ARKITEKTURA +PAISAJISMO

LICENCIADO POZA 11,Sº IZQ
CP 48008 BILBAO - BIZKAIA
EMAIL ALASKLAS@GMAIL.COM

NOTAS EL AUTOR MANIFIESTA LA PROPIEDAD INTELECTUAL DE ESTE DOCUMENTO, RESERVANDOSE EL DERECHO DE SU USO.CUALQUIER UTILIZACIÓN O COPIA DEBERÁ SER AUTORIZADA POR EL MISMO.EL USO D ESTE DOCUMENTO ESTA REGULADO POR EL PLIEGO DE CONDICIONES DEL PROYECTO.


VISADO

F.R ALEX LASKURAIN LASA

FAS P.EJECUCIÓN

N2/ESK PLANO DETALLES MARQUESINA
SEECION B - SECCION C
C/08 [A3] 1/50

DAT MOD DICIEMBRE 2020

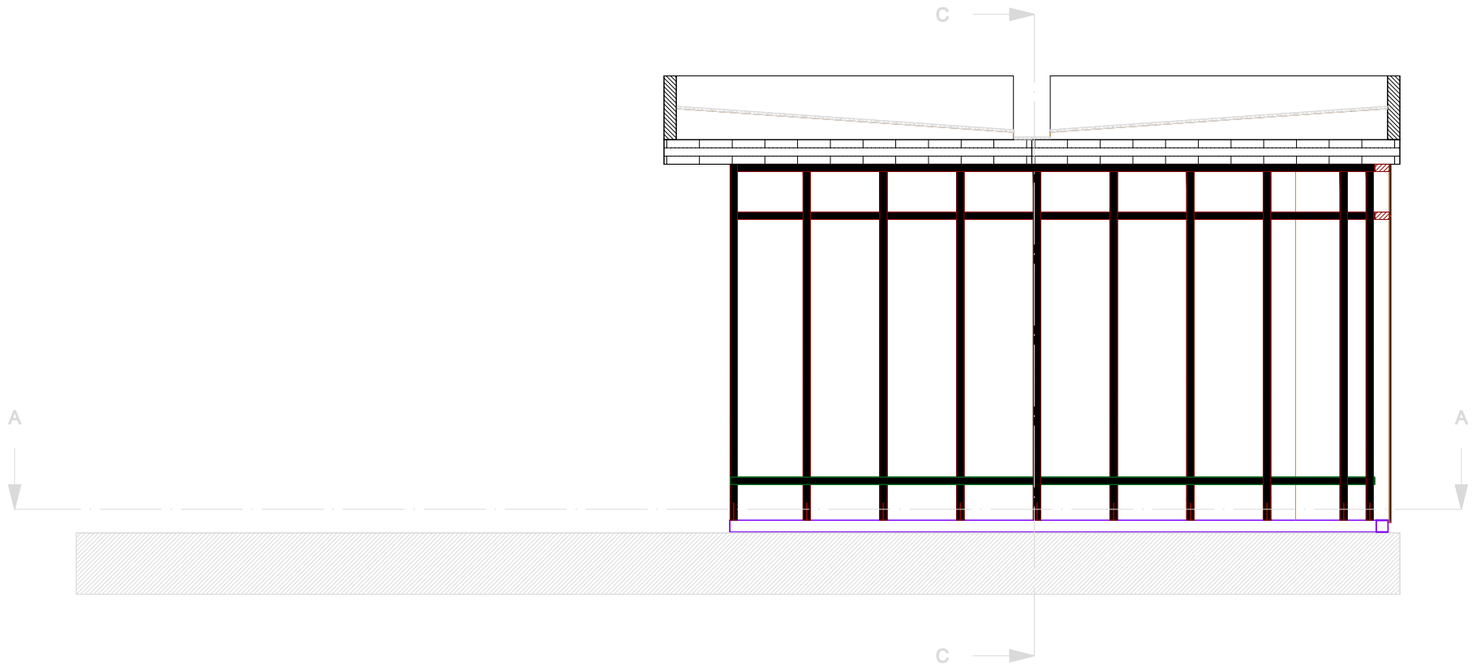

Nº EXP
#007

PROIEKTO
MARQUESINA Y NUEVO ACCESO DESDE BI-2235 A EKOETXEA URDAIBAI

LOK
EKMRK

BEZ
BUSTURIA
GOBIERNO VASCO
DEPARTAMENTO DE DESARROLLO ECONÓMICO SOSTENIBILIDAD Y MEDIO AMBIENTE

ARK
GAAAP
ARKITEKTURA +PAISAJISMO
LICENCIADO POZA 11,Sº IZQ
CP 48008 BILBAO - BIZKAIA
EMAIL ALASKLAS@GMAIL.COM

NOTAS
EL AUTOR MANIFIESTA LA PROPIEDAD INTELECTUAL DE ESTE DOCUMENTO, RESERVANDOSE EL DERECHO DE SU USO.CUALQUIER UTILIZACIÓN O COPIA DEBERÁ SER AUTORIZADA POR EL MISMO.EL USO D ESTE DOCUMENTO ESTÁ REGULADO POR EL PLIEGO DE CONDICIONES DEL PROYECTO.


VISADO


FIR
ALEX LASKURAIN LASA


FAS
P.EJECUCIÓN

N¤/ESK PLANO
DETALLES MARQUESINA
SEECION TRANSVERSAL D
C/09 [A3] 1/50

DAT MOD
DICIEMBRE 2020

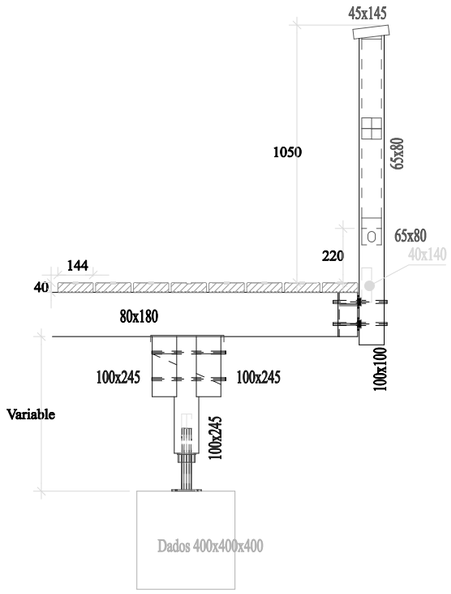

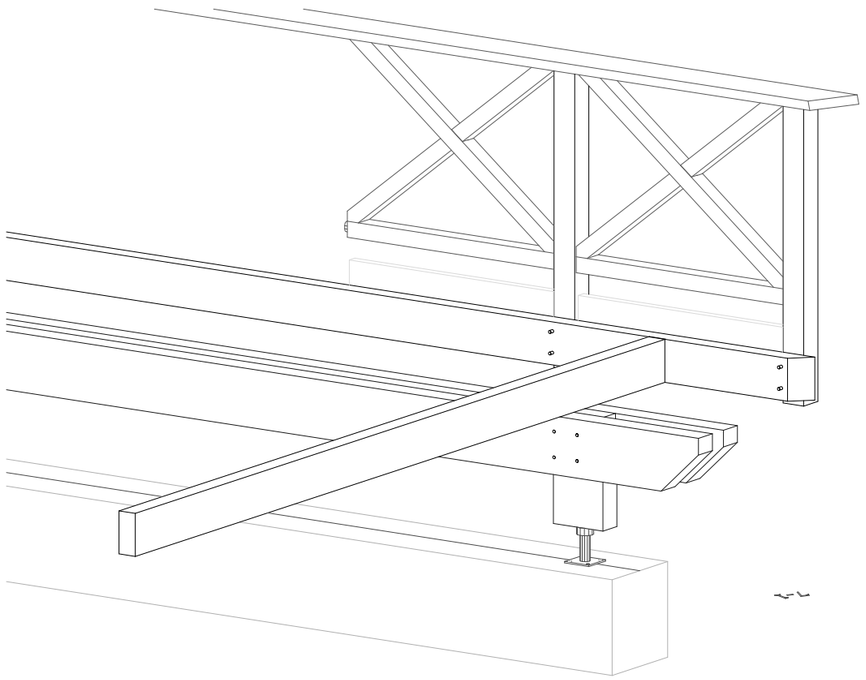

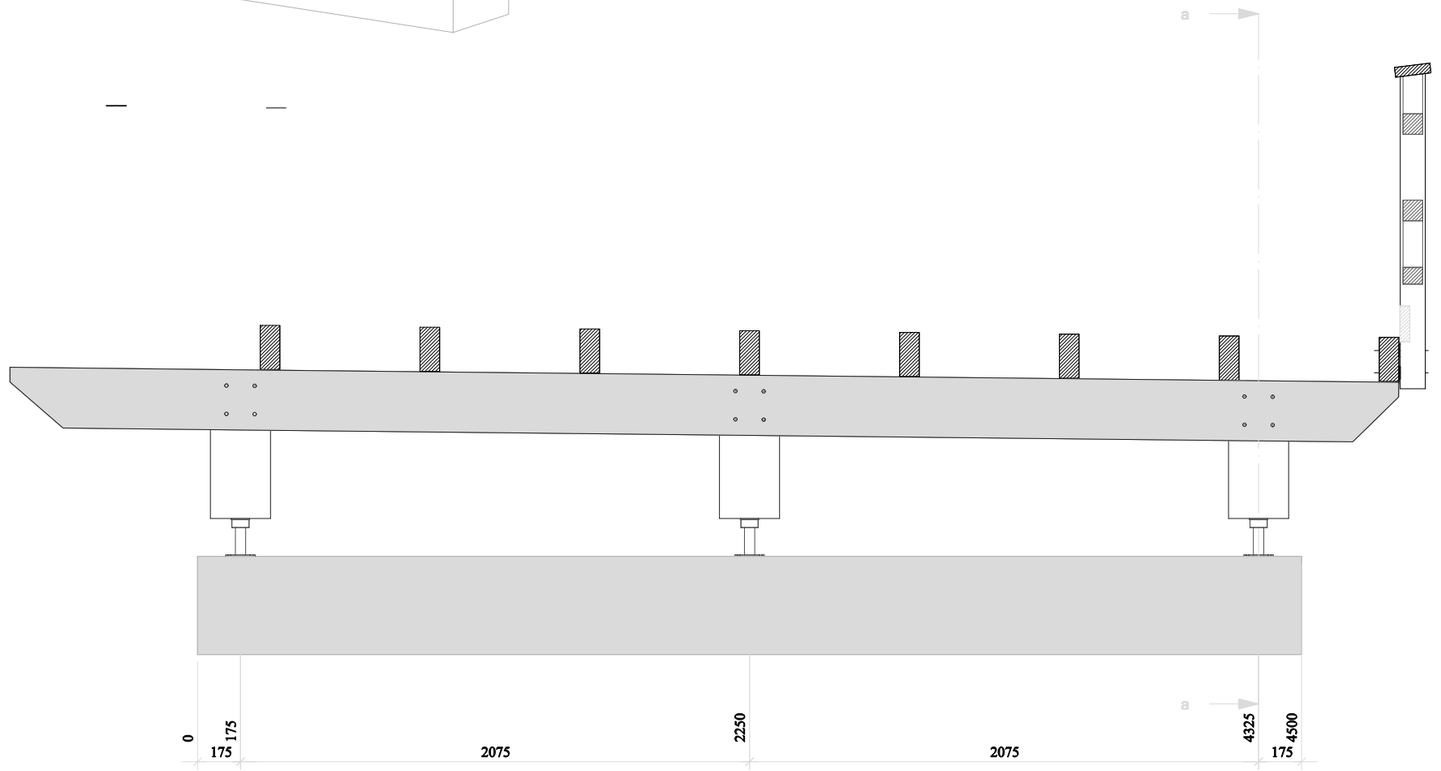

Nº EXP #007

MARQUESINA Y NUEVO ACCESO DESDE BI-2235 A EKOETXEA URDAIBAI

PROIEKTO EKMRK

LOK BUSTURIA

BEZ GOBIERNO VASCO
DEPARTAMENTO DE DESARROLLO ECONÓMICO SOSTENIBILIDAD Y MEDIO AMBIENTE

ARK GAAAP
ARKITEKTURA +PAISAJISMO
LICENCIADO POZA 11,Sº IZQ
CP 48008 BILBAO - BIZKAIA
EMAIL ALASKLAS@GMAIL.COM

NOTAS EL AUTOR MANIFIESTA LA PROPIEDAD INTELECTUAL DE ESTE DOCUMENTO, RESERVANDOSE EL DERECHO DE SU USO.CUALQUIER UTILIZACIÓN O COPIA DEBERÁ SER AUTORIZADA POR EL MISMO.EL USO D ESTE DOCUMENTO ESTÁ REGULADO POR EL PLIEGO DE CONDICIONES DEL PROYECTO.

VISADO

F.R ALEX LASKURAIN LASA

FAS P.EJECUCIÓN

N¤/ESK PLANO DETALLES PALAFITO
SECCIÓNES TIPO
C/10 [A3] 1/25

DAT MOD DICIEMBRE 2020