
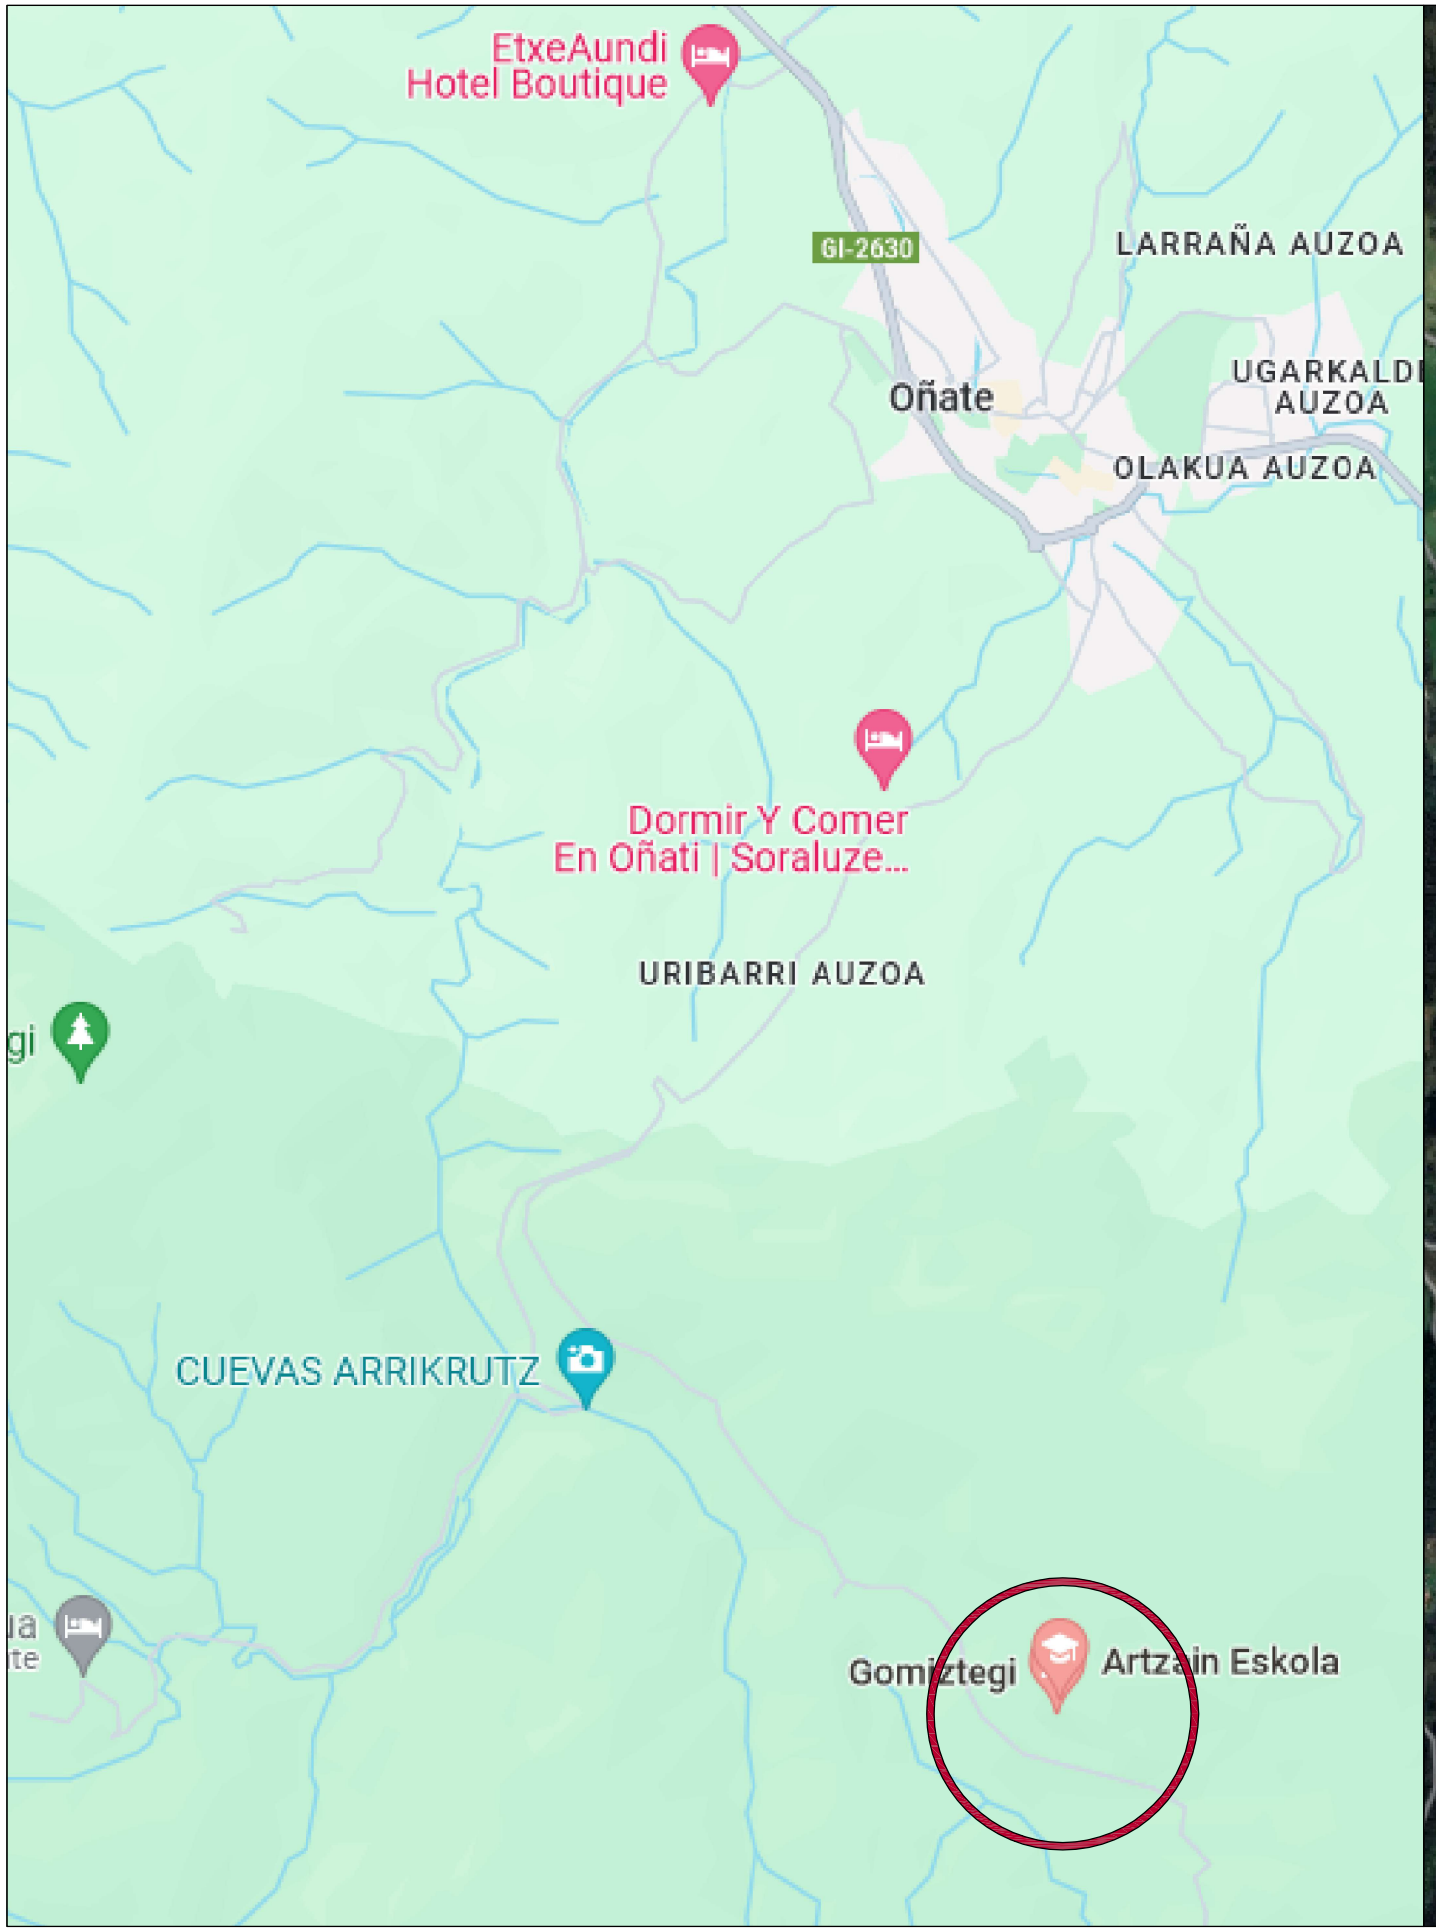


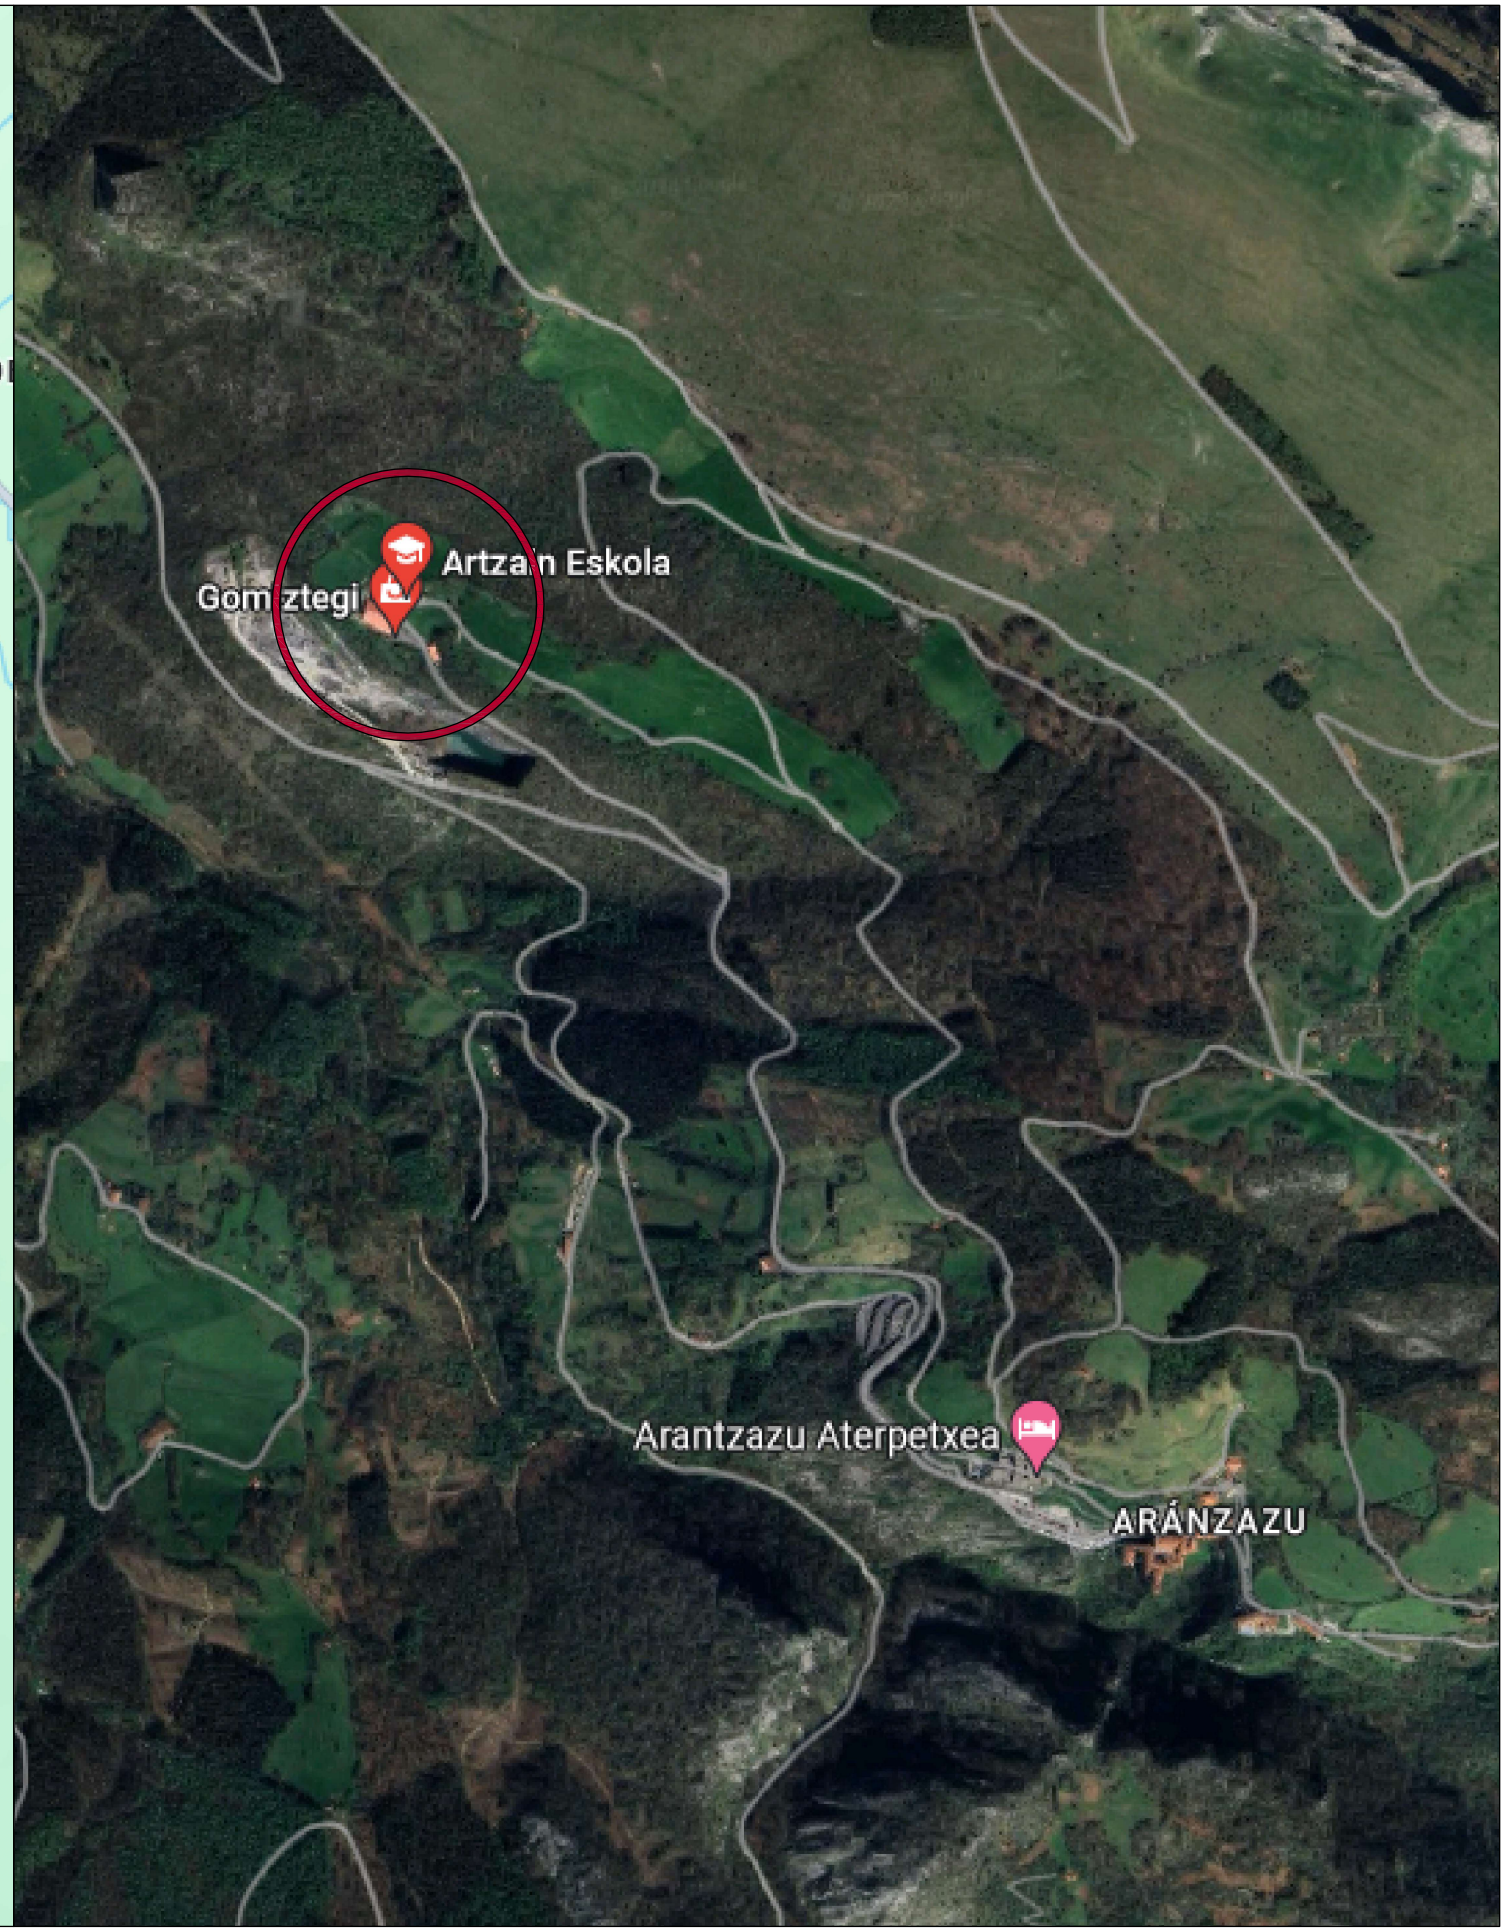

NOTA.- TODAS LAS COTAS SE COMPROBARÁN EN OBRA. EL PRESENTE DOCUMENTO ES COPIA DE SU ORIGINAL DEL QUE SON AUTORES LOS ARQUITECTOS ABAJO FIRMANTES. SU UTILIZACIÓN TOTAL O PARCIAL, ASÍ COMO CUALQUIER REPRODUCCIÓN O CESIÓN A TERCEROS REQUERIRÁ LA PREVIA AUTORIZACIÓN EXPRESA DE SUS AUTORES, QUEDANDO EN TODO CASO PROHIBIDA CUALQUIER MODIFICACIÓN UNILATERAL DEL MISMO.

basa.

c/ Andalucía 10 - 12, bajo (trasera)
01003 - Vitoria-Gasteiz
Teléfono - 945 15 41 39
Fax - 945 25 59 89
info@estudiobasa.es

www.estudiobasa.es

JOSE ANTONIO BARROSO
arquitecto

REPARACION DE CUBIERTAS
ARANTZAZU 44, GOMIZTEGI, OÑATI

SITUACION


PROYECTO DE REPARACION DE CUBIERTAS e: 1/


2024_03_01

G.01

OCTUBRE
2024

ESTADO ACTUAL

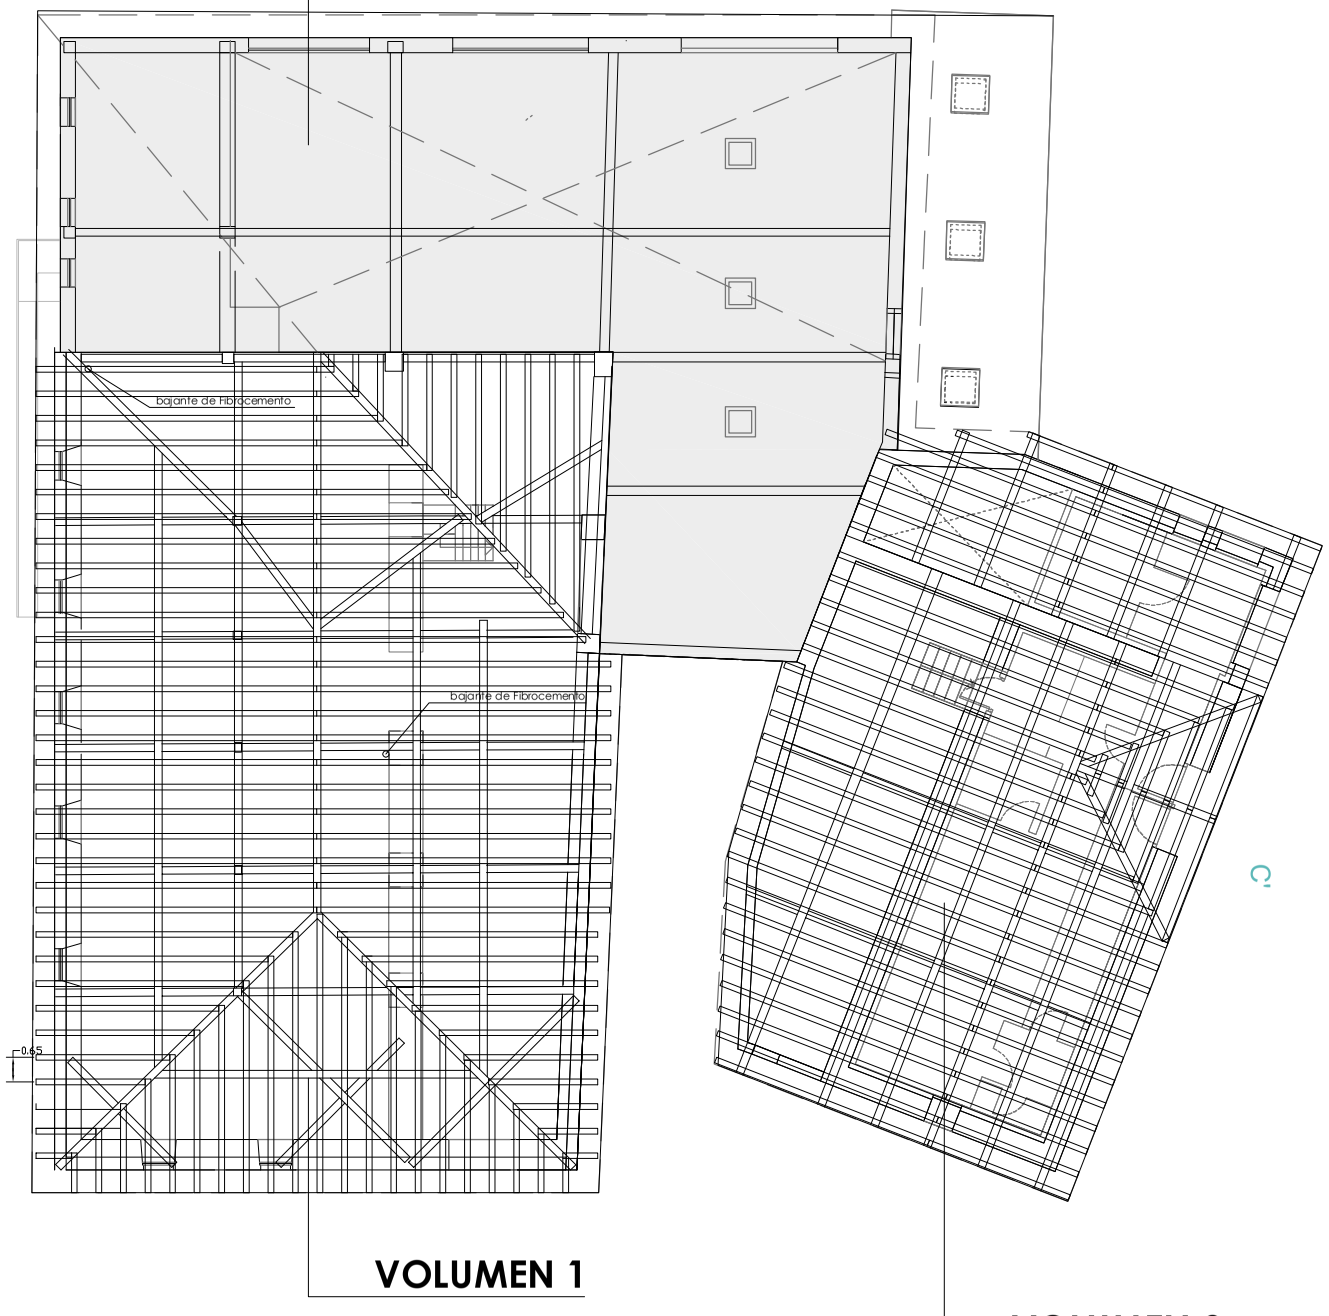

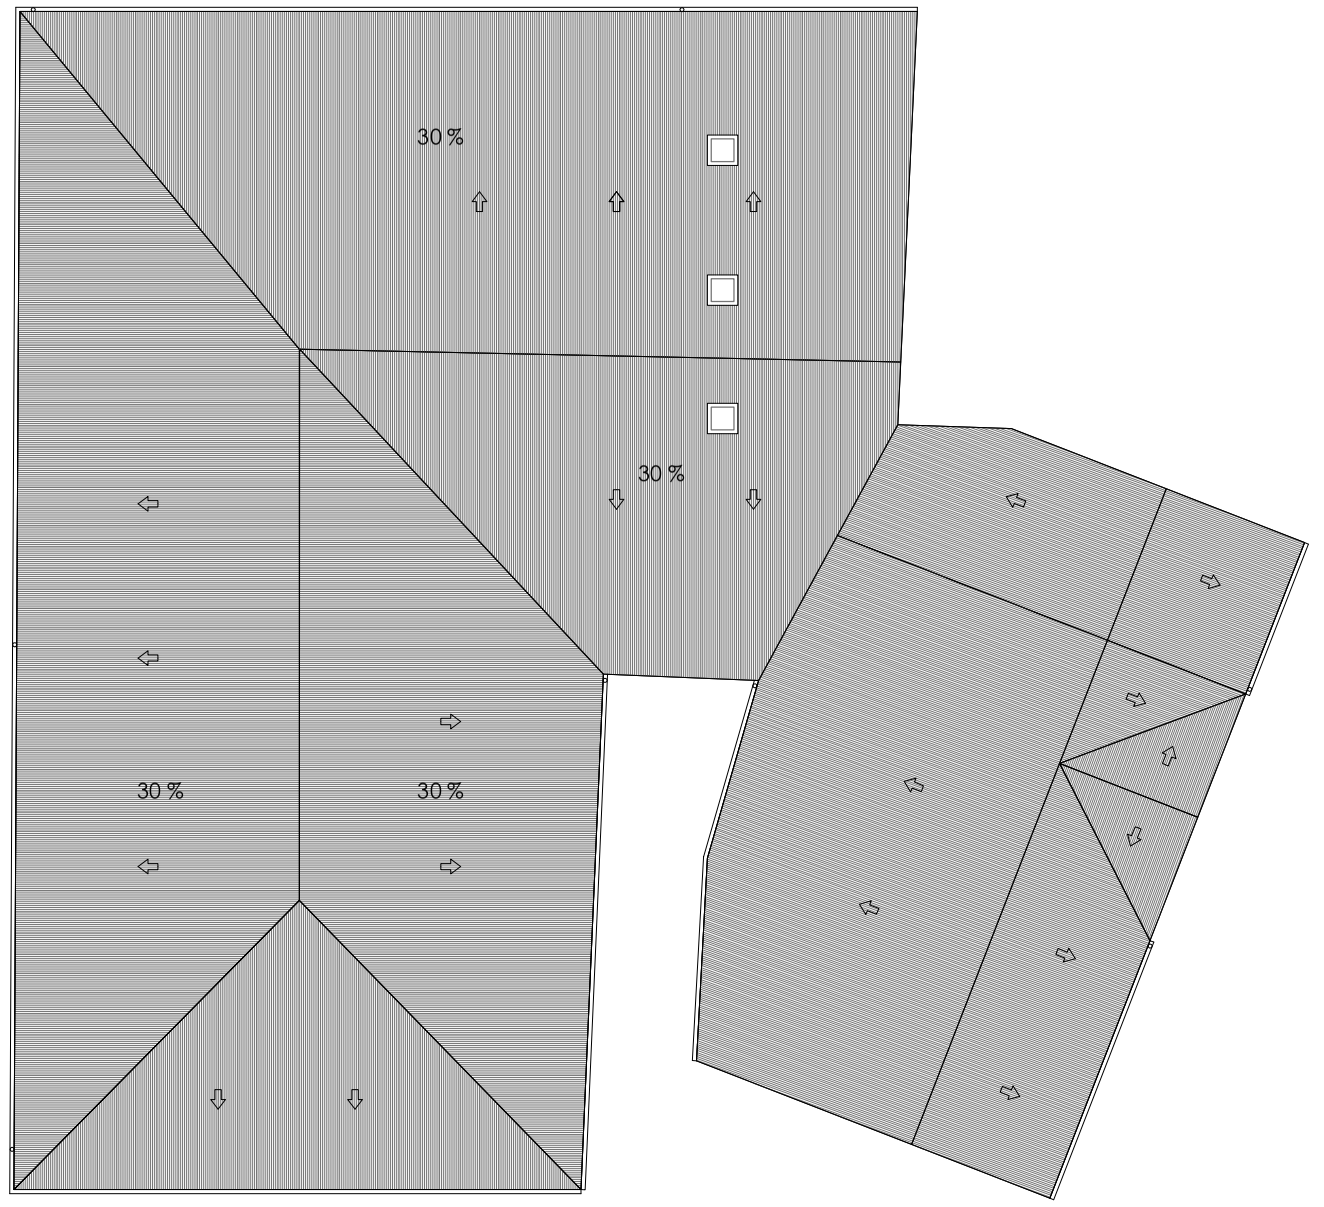

NOTA.-TODAS LAS COTAS SE COMPROBARÁN EN OBRA. EL PRESENTE DOCUMENTO ES COPIA DE SU ORIGINAL DEL QUE SON AUTORES LOS ARQUITECTOS ABAJO FIRMANTES. SU UTILIZACIÓN TOTAL O PARCIAL, ASÍ COMO CUALQUIER REPRODUCCIÓN O CESIÓN A TERCEROS REQUERIRÁ LA PREVIA AUTORIZACIÓN EXPRESA DE SUS AUTORES, QUEDANDO EN TODO CASO PROHIBIDA CUALQUIER MODIFICACIÓN UNILATERAL DEL MISMO.

basa.

c/ Andalucía 10 - 12, bajo (trasera)
01003 - Vitoria-Gasteiz
Teléfono - 945 15 41 39
Fax - 945 25 59 89
info@estudiobasa.es

www.estudiobasa.es

JOSE ANTONIO BARROSO
arquitecto

REPARACION DE CUBIERTAS
ARANTZAZU 44, GOMIZTEGI, OÑATI

ESTADO ACTUAL PLANTAS


PROYECTO DE REPARACION DE CUBIERTAS e: 1/ 200

2024_03_01

AA01

OCTUBRE
2024

ESTADO ACTUAL VOLUMEN 1 DE ESTRUCTURA DE MADERA

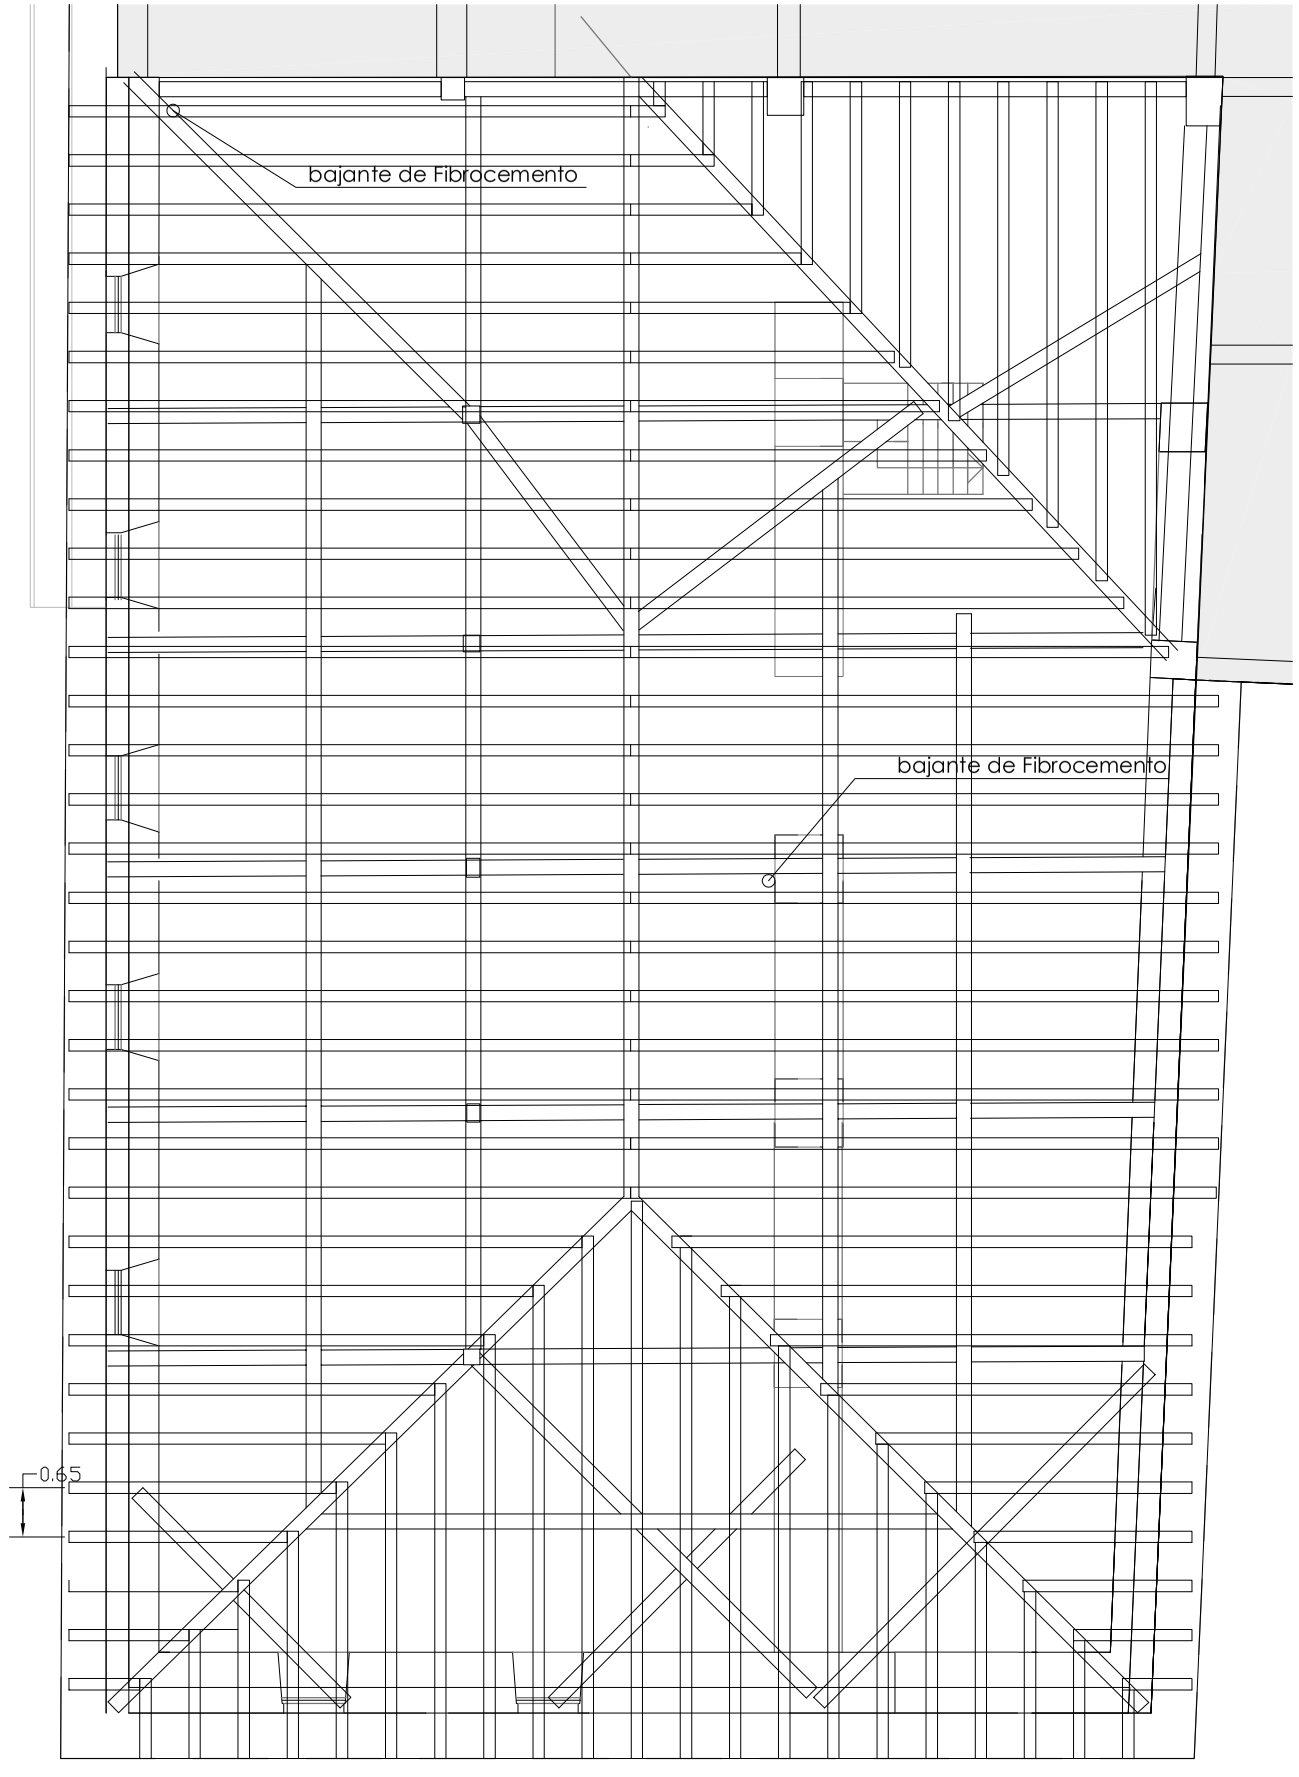







NOTA.- TODAS LAS COTAS SE COMPROBARÁN EN OBRA. EL PRESENTE DOCUMENTO ES COPIA DE SU ORIGINAL DEL QUE SON AUTORES LOS ARQUITECTOS ABAJO FIRMANTES. SU UTILIZACIÓN TOTAL O PARCIAL, ASÍ COMO CUALQUIER REPRODUCCIÓN O CESIÓN A TERCEROS REQUERIRÁ LA PREVIA AUTORIZACIÓN EXPRESA DE SUS AUTORES, QUEDANDO EN TODO CASO PROHIBIDA CUALQUIER MODIFICACIÓN UNILATERAL DEL MISMO.

basa.

c/ Andalucía 10 - 12, bajo (trasera)
01003 - Vitoria-Gasteiz
Teléfono - 945 15 41 39
Fax - 945 25 59 89
info@estudiobasa.es

www.estudiobasa.es

JOSE ANTONIO BARROSO
arquitecto

REPARACION DE CUBIERTAS
ARANTZAZU 44, GOMIZTEGI, OÑATI

ESTADO ACTUAL: VOLUMEN 1


PROYECTO DE REPARACION DE CUBIERTAS e: 1/200

2024_03_01

AA02

OCTUBRE
2024

ESTADO ACTUAL VOLUMEN 2 DE ESTRUCTURA DE HORMIGON

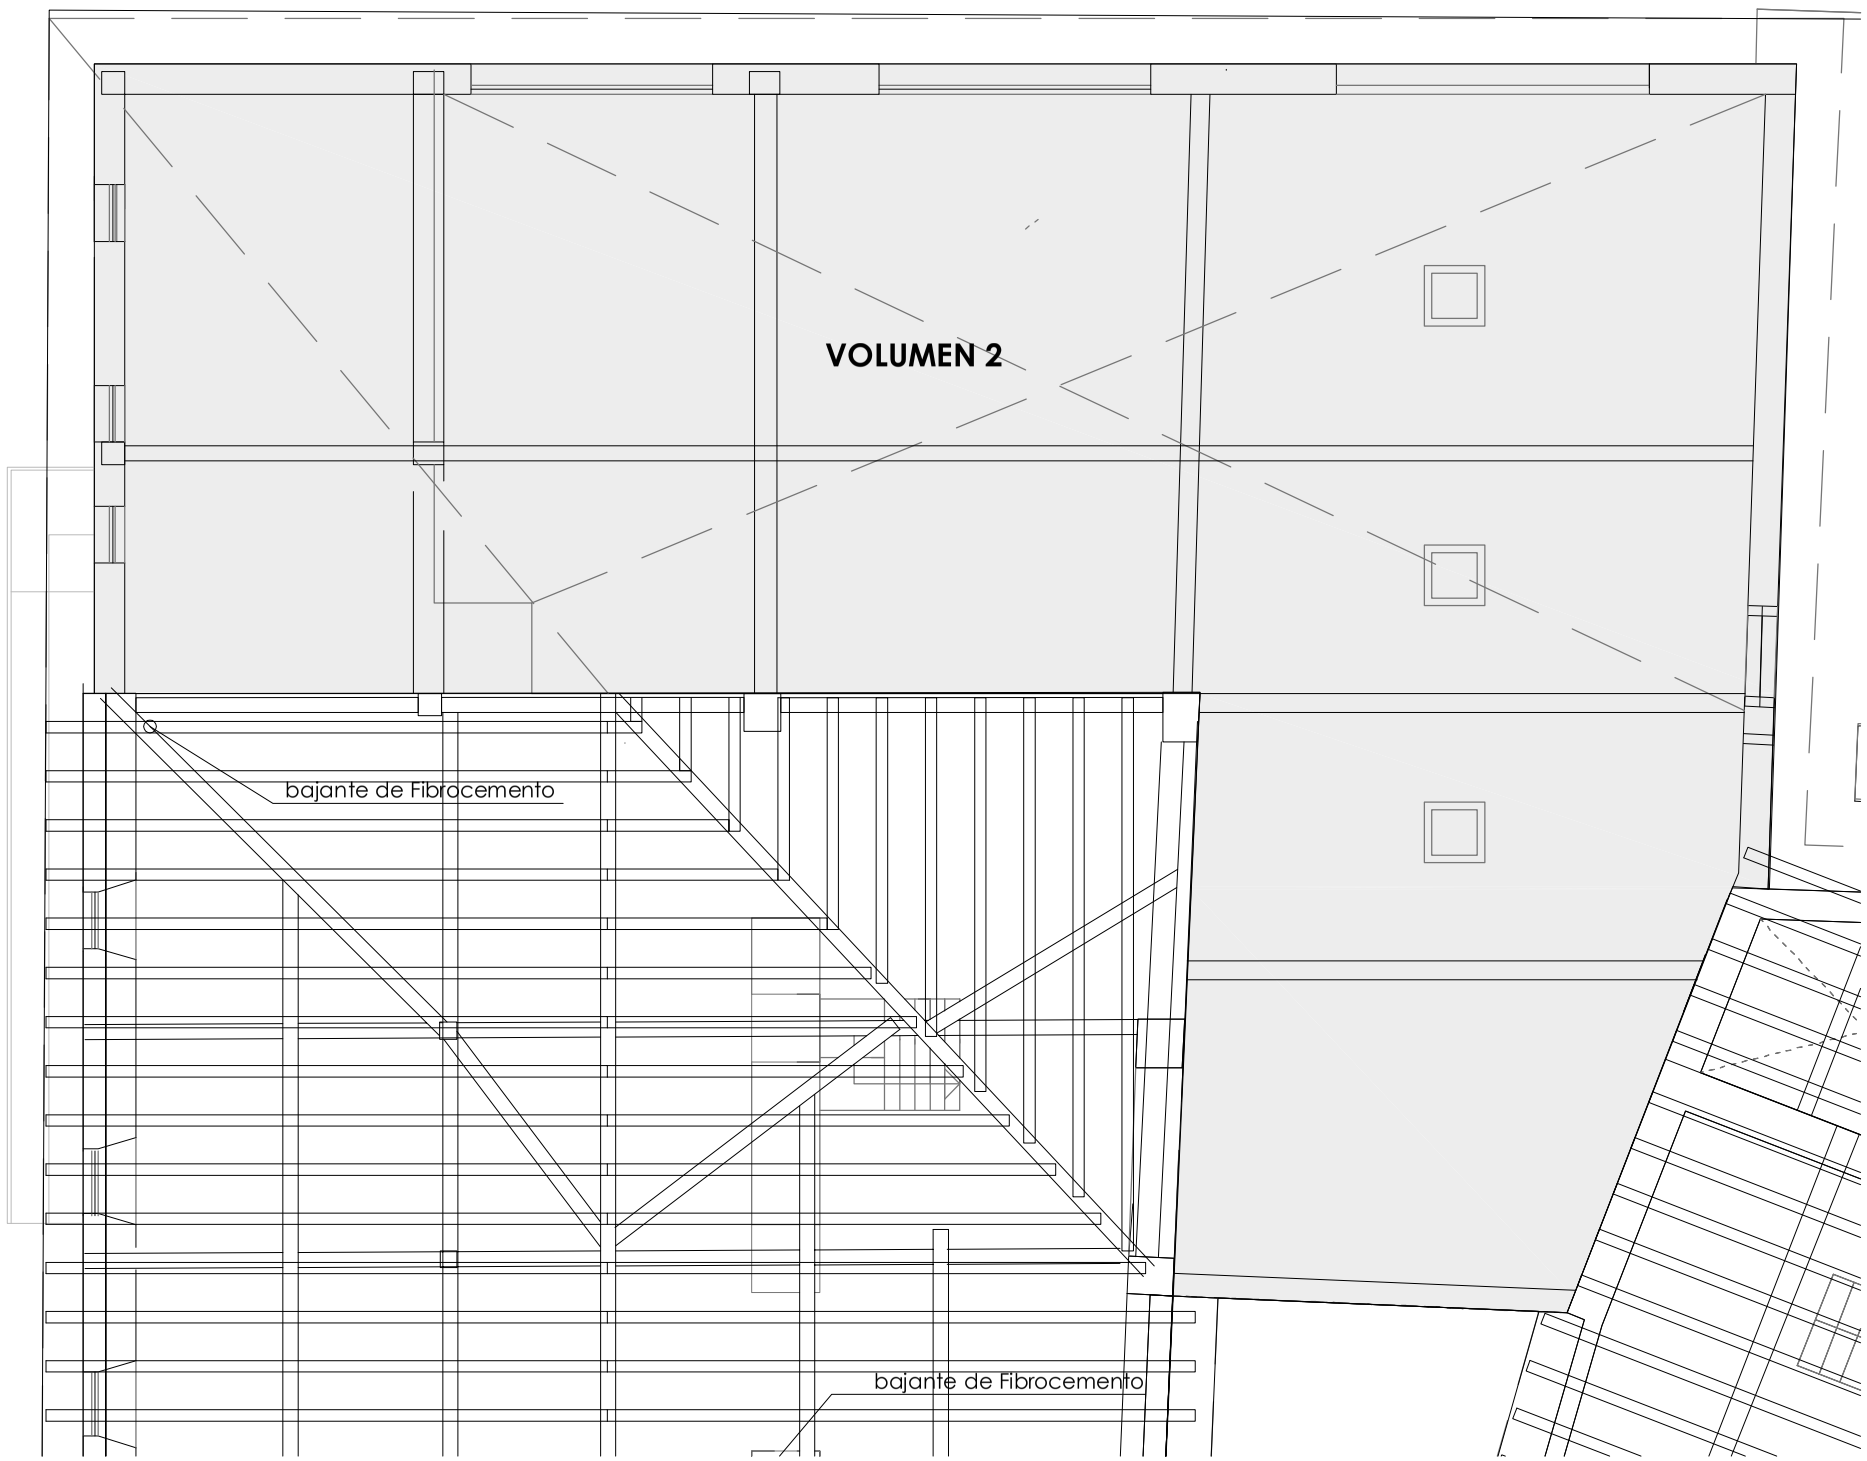







NOTA.- TODAS LAS COTAS SE COMPROBARÁN EN OBRA. EL PRESENTE DOCUMENTO ES COPIA DE SU ORIGINAL DEL QUE SON AUTORES LOS ARQUITECTOS ABAJO FIRMANTES. SU UTILIZACIÓN TOTAL O PARCIAL, ASÍ COMO CUALQUIER REPRODUCCIÓN O CESIÓN A TERCEROS REQUERIRÁ LA PREVIA AUTORIZACIÓN EXPRESA DE SUS AUTORES, QUEDANDO EN TODO CASO PROHIBIDA CUALQUIER MODIFICACIÓN UNILATERAL DEL MISMO.

basa.

c/ Andalucía 10 - 12, bajo (trasera)
01003 - Vitoria-Gasteiz
Teléfono - 945 15 41 39
Fax - 945 25 59 89
info@estudiobasa.es

www.estudiobasa.es

JOSE ANTONIO BARROSO
arquitecto

REPARACION DE CUBIERTAS
ARANTZAZU 44, GOMIZTEGI, OÑATI

ESTADO ACTUAL: VOLUMEN 2


PROYECTO DE REPARACION DE CUBIERTAS e: 1/200

2024_03_01

AA03

OCTUBRE
2024

ESTADO ACTUAL VOLUMEN 3 DE ESTRUCTURA DE MADERA

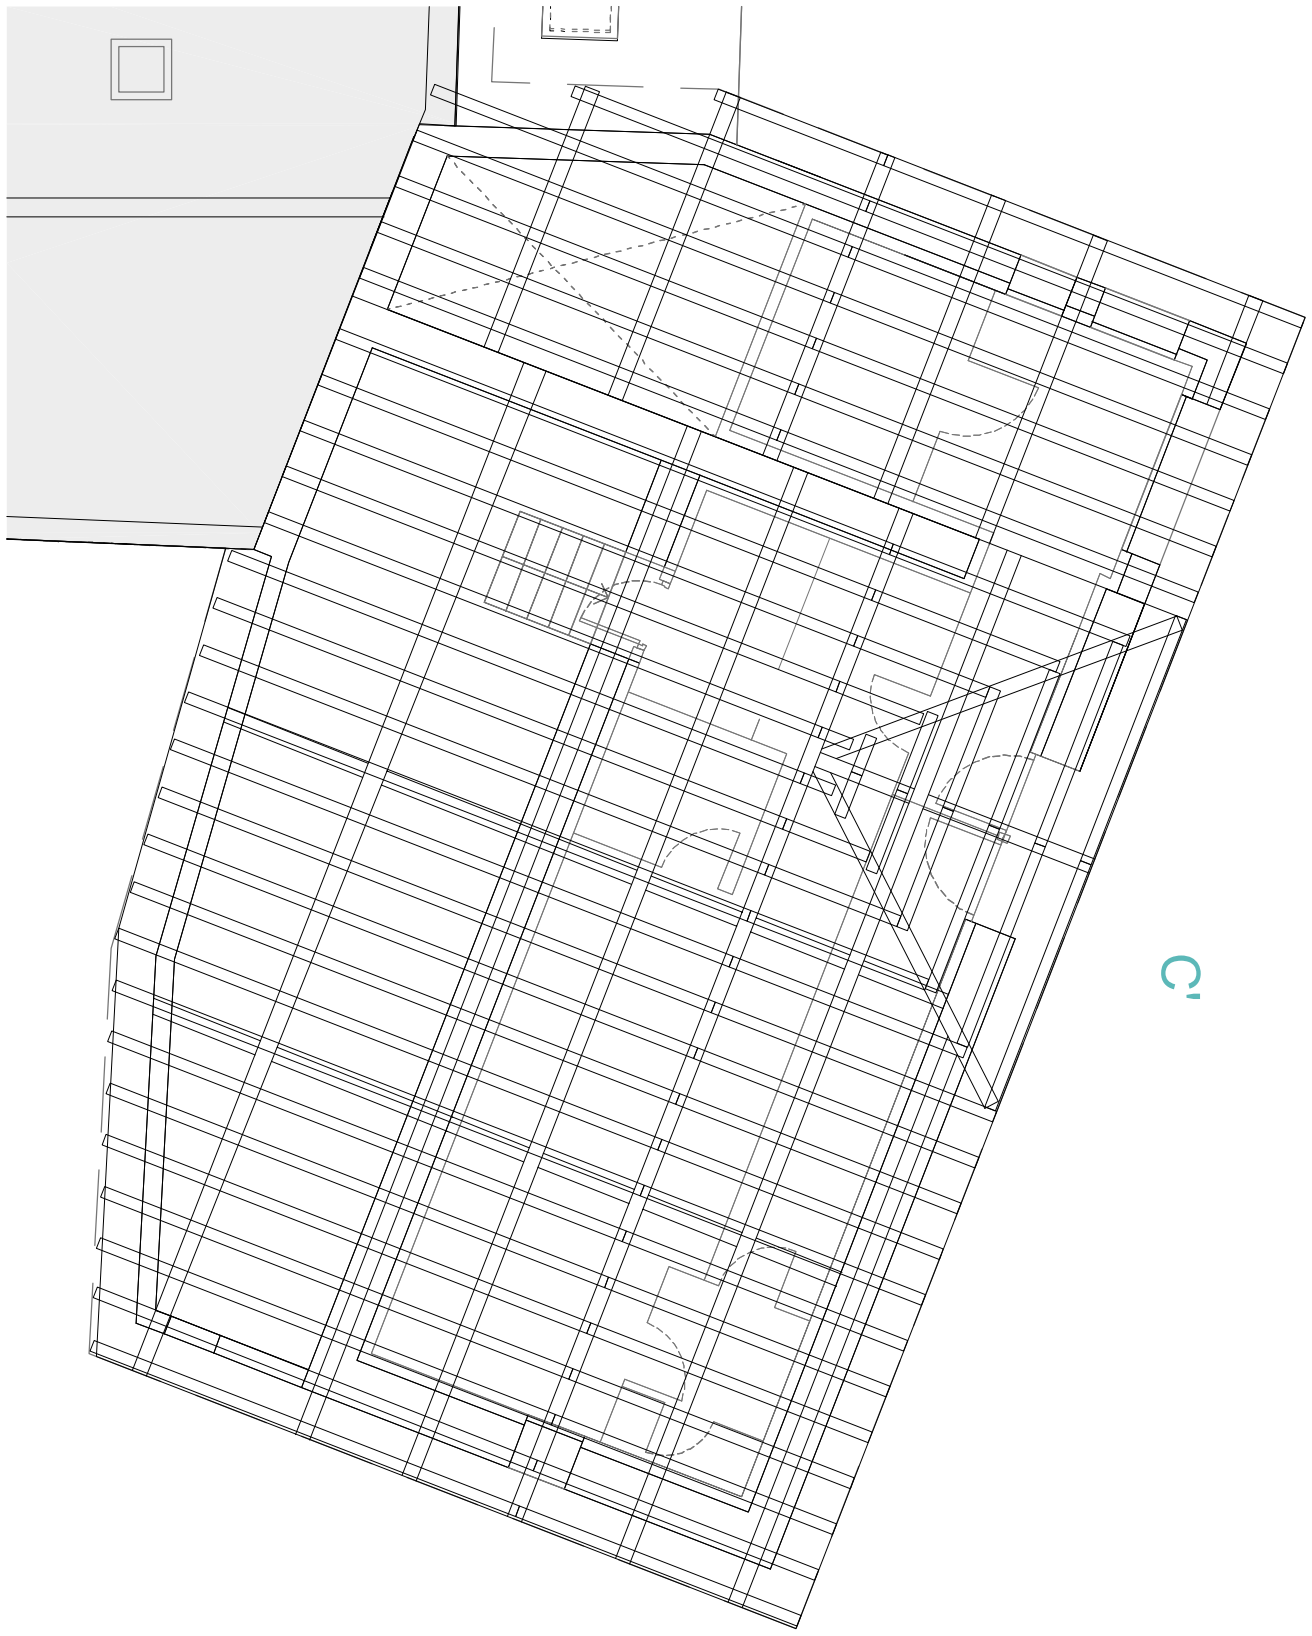







NOTA: TODAS LAS COTAS SE COMPROBARÁN EN OBRA. EL PRESENTE DOCUMENTO ES COPIA DE SU ORIGINAL DEL QUE SON AUTORES LOS ARQUITECTOS ABAJO FIRMANTES. SU UTILIZACIÓN TOTAL O PARCIAL, ASÍ COMO CUALQUIER REPRODUCCIÓN O CESIÓN A TERCEROS REQUERIRÁ LA PREVIA AUTORIZACIÓN EXPRESA DE SUS AUTORES, QUEDANDO EN TODO CASO PROHIBIDA CUALQUIER MODIFICACIÓN UNILATERAL DEL MISMO.

basa.

c/ Andalucía 10 - 12, bajo (trasera)
01003 - Vitoria-Gasteiz
Teléfono - 945 15 41 39
Fax - 945 25 59 89
info@estudiobasa.es

www.estudiobasa.es

JOSE ANTONIO BARROSO
arquitecto

REPARACION DE CUBIERTAS
ARANTZAZU 44, GOMIZTEGI, OÑATI

ESTADO ACTUAL: VOLUMEN 3

PROYECTO DE REPARACION DE CUBIERTAS e: 1/ 200


2024_03_01


AA04

OCTUBRE
2024

ESTADO ACTUAL

ESTADO ACTUAL

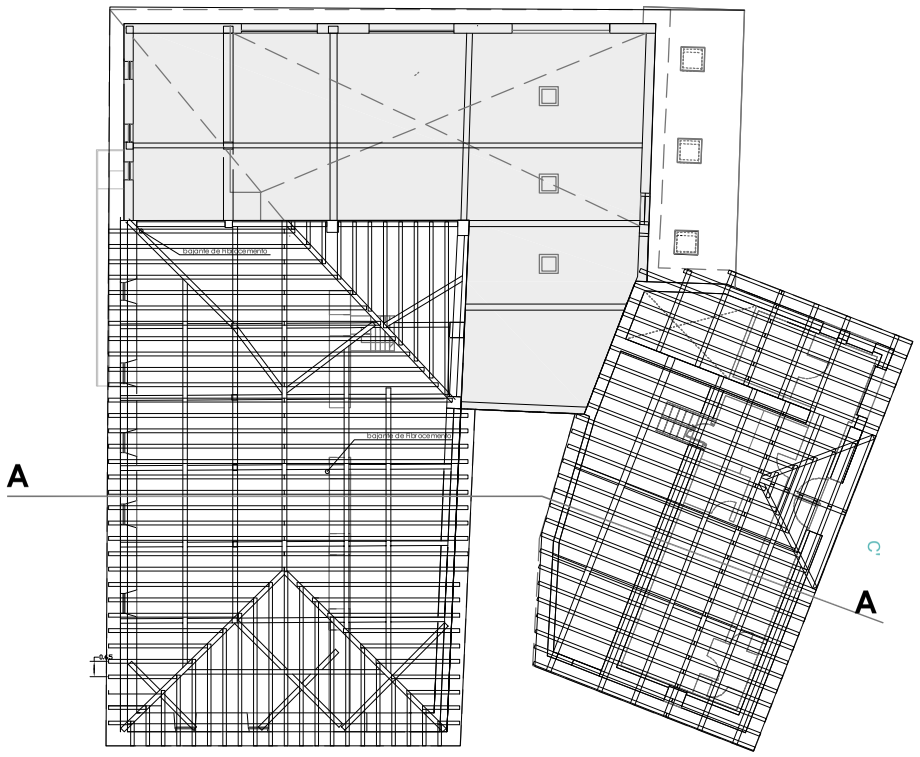

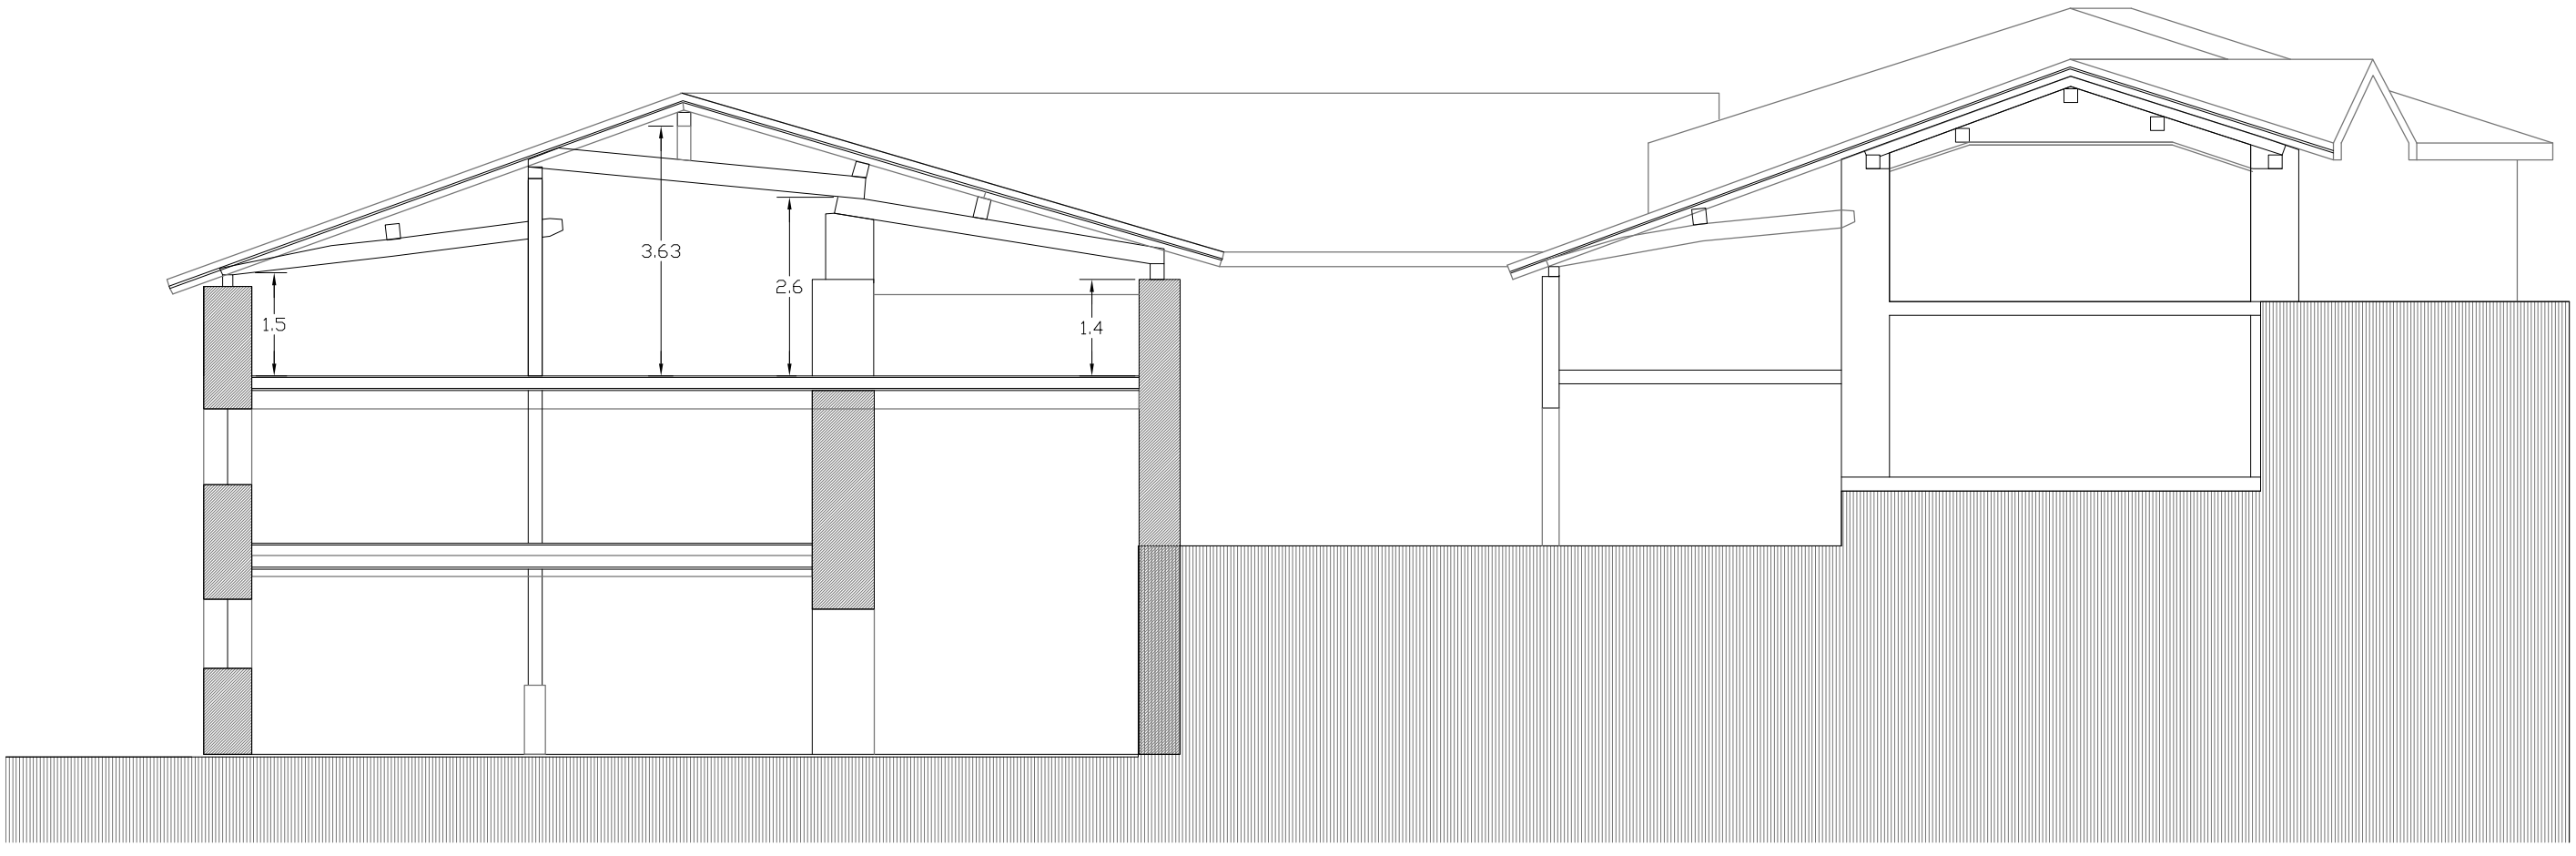

SECCION A-A

NOTA - TODAS LAS COTAS SE COMPROBARÁN EN OBRA. EL PRESENTE DOCUMENTO ES COPIA DE SU ORIGINAL DEL QUE SON AUTORES LOS ARQUITECTOS ABAJO FIRMANTES. SU UTILIZACIÓN TOTAL O PARCIAL, ASÍ COMO CUALQUIER REPRODUCCIÓN O CESIÓN A TERCEROS REQUERIRÁ LA PREVIA AUTORIZACIÓN EXPRESA DE SUS AUTORES, QUEDANDO EN TODO CASO PROHIBIDA CUALQUIER MODIFICACIÓN UNILATERAL DEL MISMO.

basa.

c/ Andalucía 10 - 12, bajo (trasera)
01003 - Vitoria-Gasteiz
Teléfono - 945 15 41 39
Fax - 945 25 59 89
info@estudiobasa.es

www.estudiobasa.es

JOSE ANTONIO BARROSO
arquitecto

REPARACION DE CUBIERTAS
ARANTZAZU 44, GOMIZTEGI, OÑATI

ESTADO ACTUAL


PROYECTO DE REPARACION DE CUBIERTAS e: 1/200

2024_03_01


AA05

OCTUBRE
2024

ESTADO REFORMADO VOLUMEN 1 DE ESTRUCTURA DE MADERA

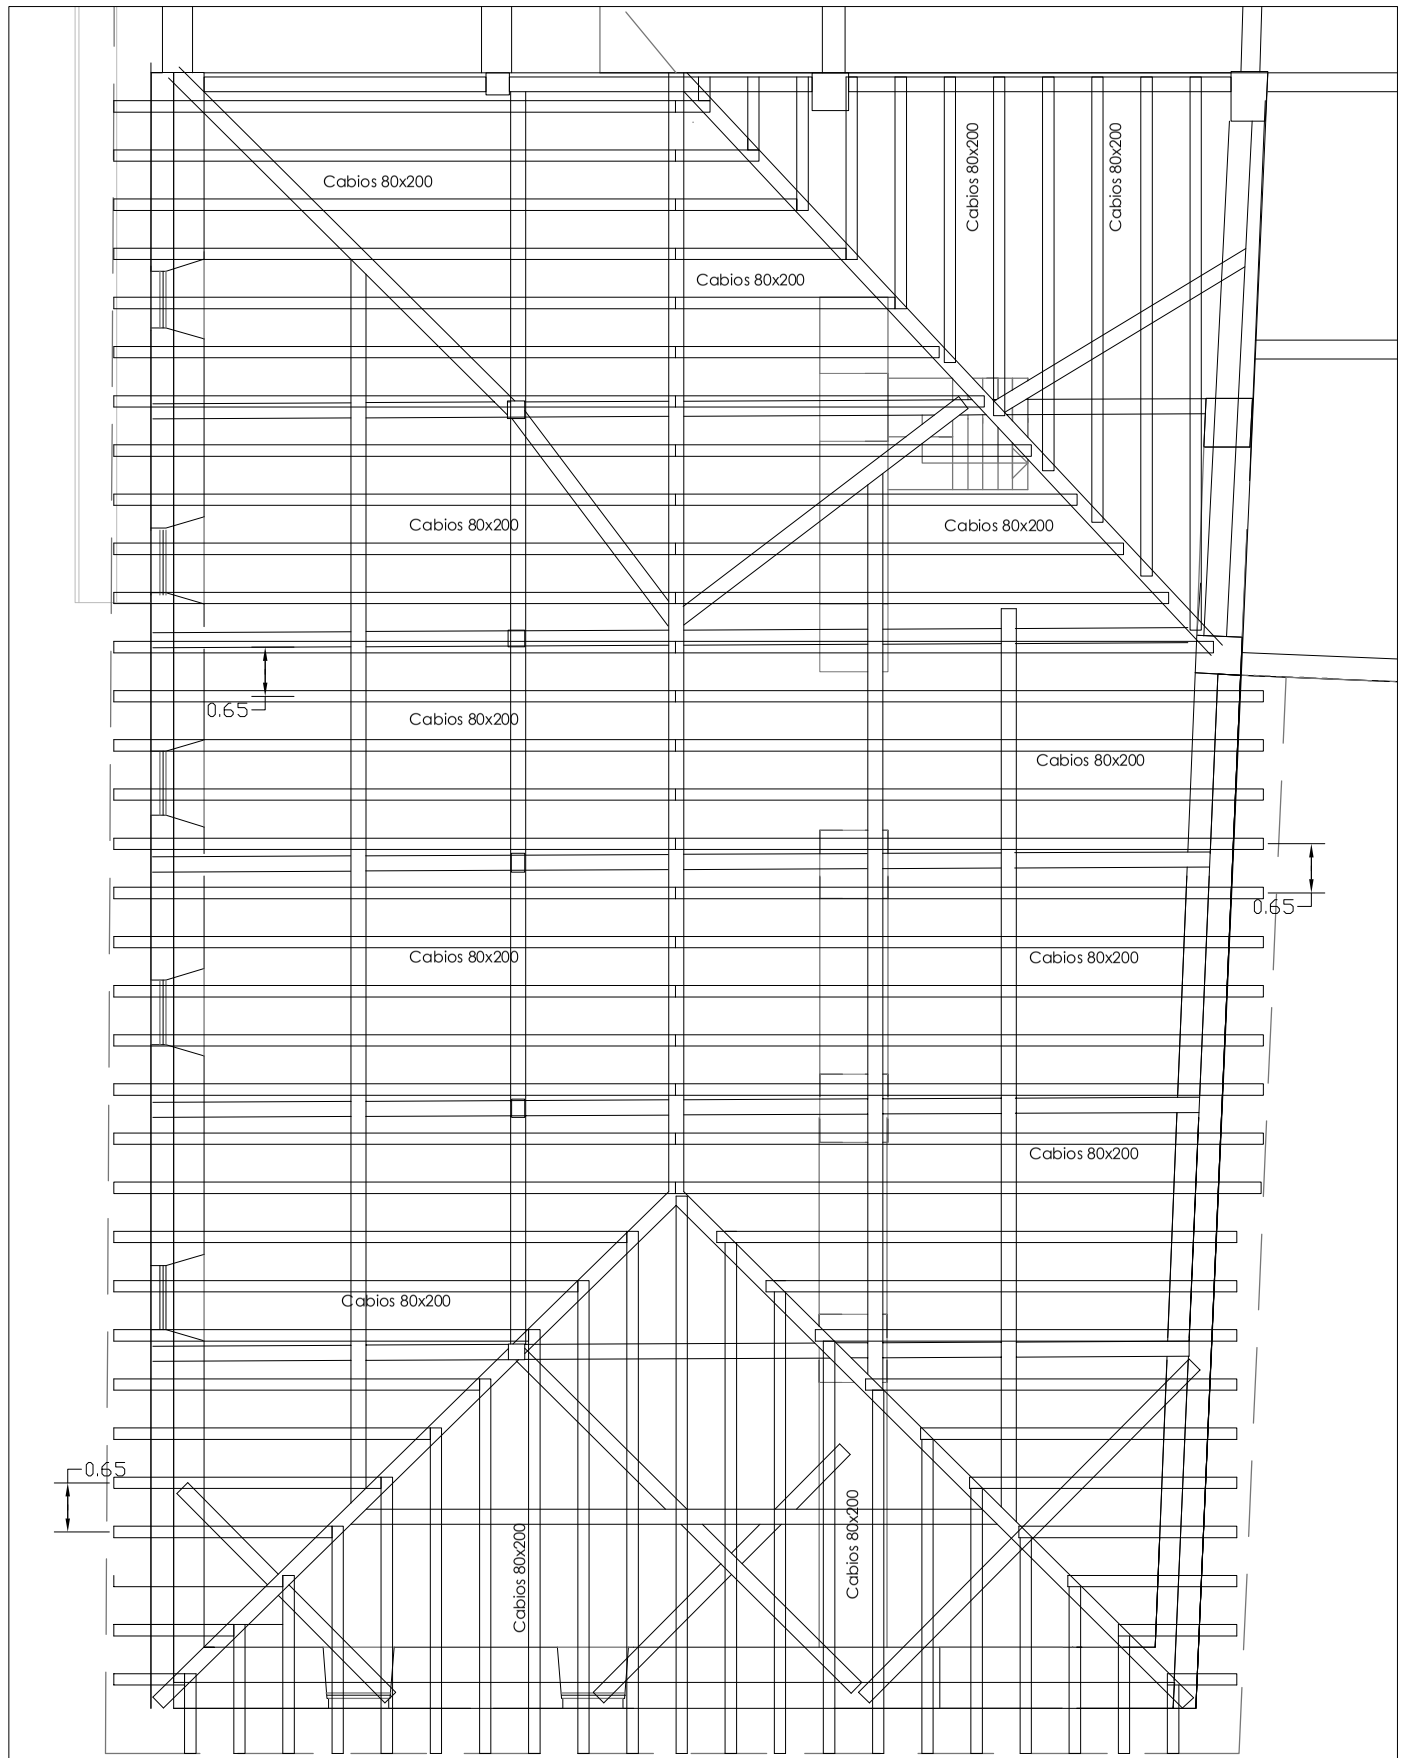

ESTADO REFORMADO VOLUMEN 3 DE ESTRUCTURA DE MADERA

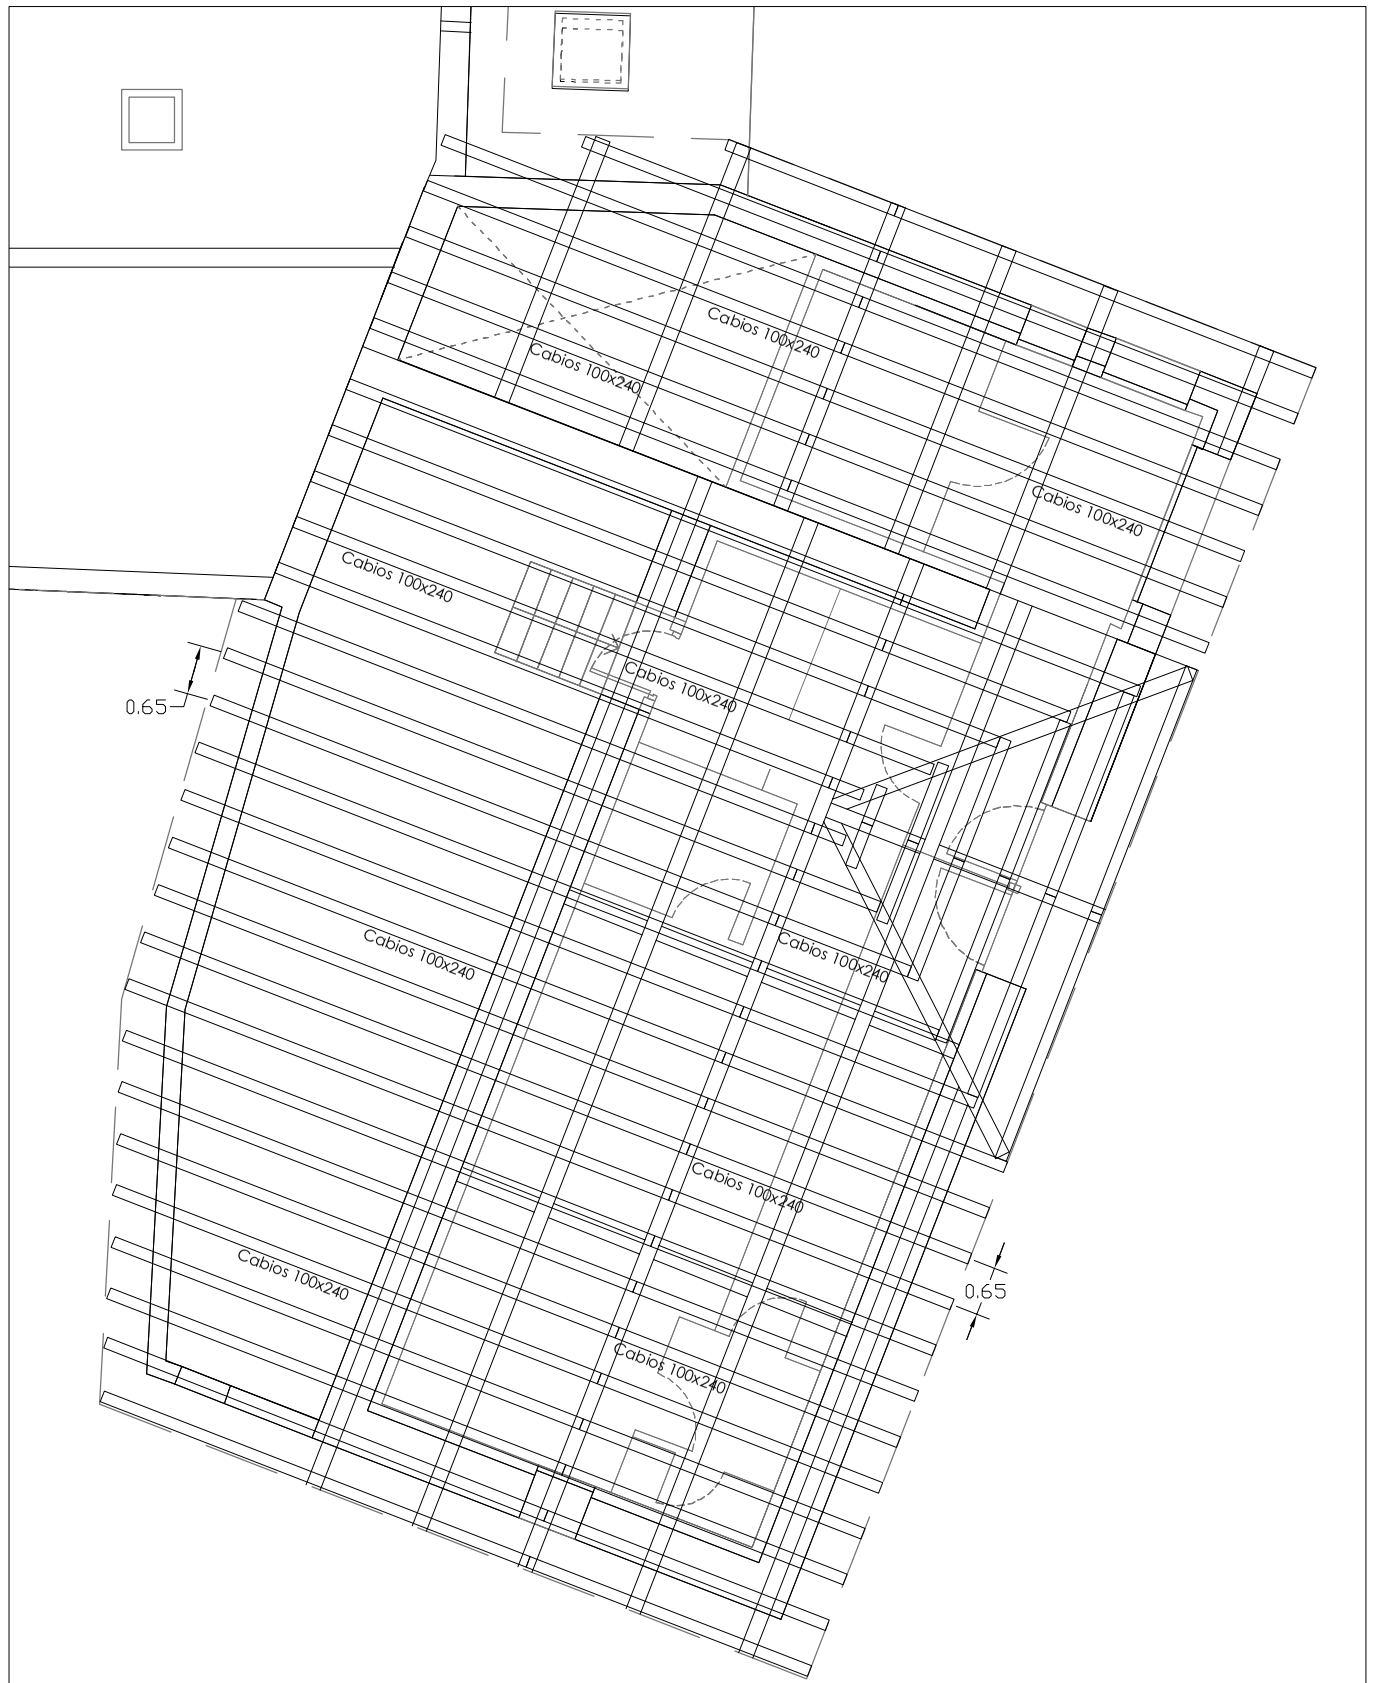

NOTA: TODAS LAS COTAS SE COMPROBARÁN EN OBRA. EL PRESENTE DOCUMENTO ES COPIA DE SU ORIGINAL DEL QUE SON AUTORES LOS ARQUITECTOS ABAJO FIRMANTES. SU UTILIZACIÓN TOTAL O PARCIAL, ASÍ COMO CUALQUIER REPRODUCCIÓN O CESIÓN A TERCEROS REQUERIRÁ LA PREVIA AUTORIZACIÓN EXPRESA DE SUS AUTORES, QUEDANDO EN TODO CASO PROHIBIDA CUALQUIER MODIFICACIÓN UNILATERAL DEL MISMO.

basa.

c/ Andalucía 10 - 12, bajo (trasera)
01003 - Vitoria-Gasteiz
Teléfono - 945 15 41 39
Fax - 945 25 59 89
info@estudiobasa.es

www.estudiobasa.es

JOSE ANTONIO BARROSO
arquitecto

REPARACION DE CUBIERTAS
ARANTZAZU 44, GOMIZTEGI, OÑATI

ESTADO REFORMADO


PROYECTO DE REPARACION DE CUBIERTAS e: 1/ 200

2024_03_01

AR01

JUNIO
2024

ESTADO REFORMADO VOLUMEN 3 DE ESTRUCTURA DE MADERA

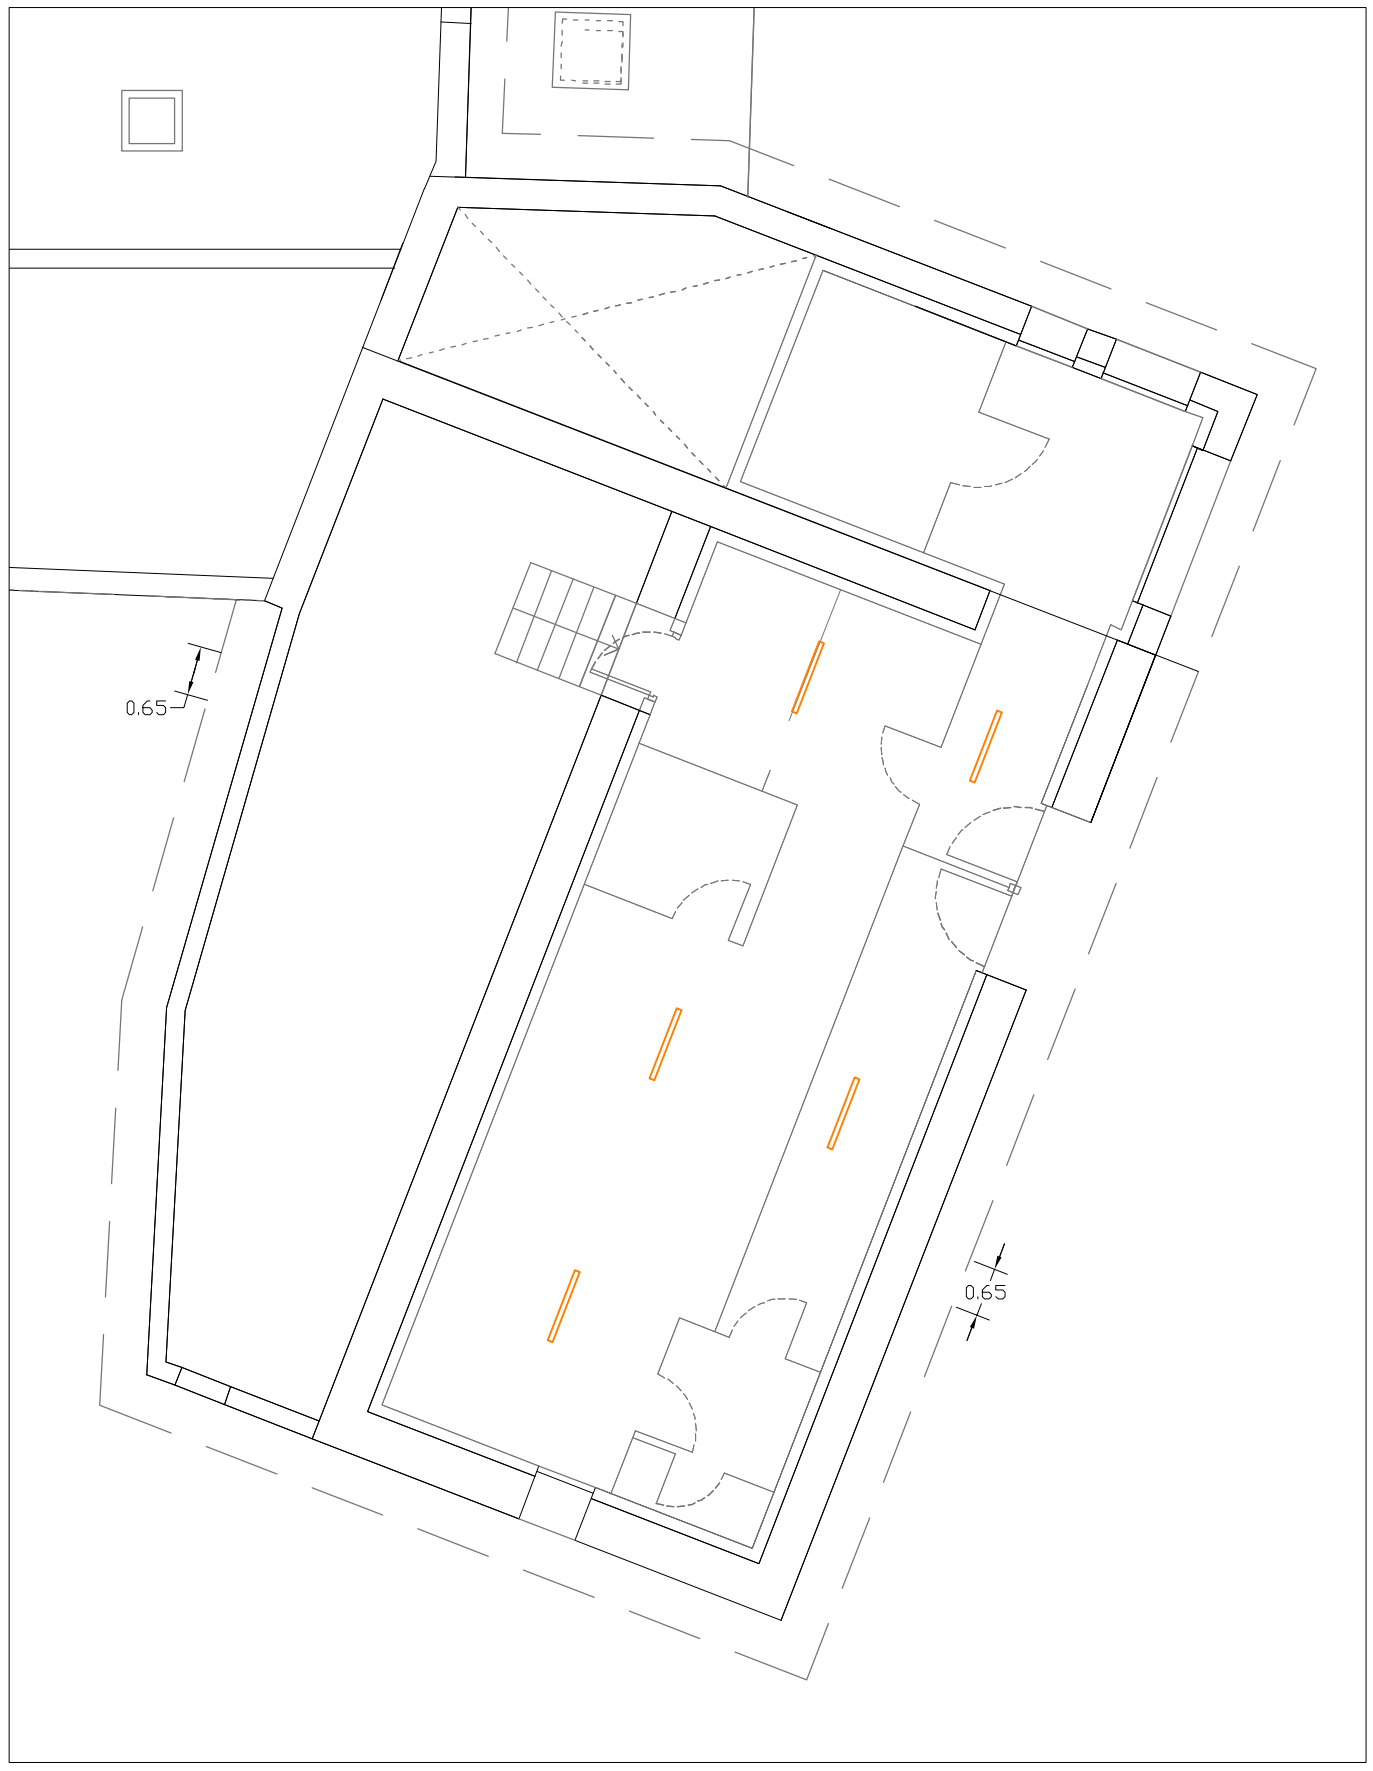

electricidad

Luminaria LED colgada lineal

NOTA.- TODAS LAS COTAS SE COMPROBARÁN EN OBRA. EL PRESENTE DOCUMENTO ES COPIA DE SU ORIGINAL DEL QUE SON AUTORES LOS ARQUITECTOS ABAJO FIRMANTES. SU UTILIZACIÓN TOTAL O PARCIAL, ASÍ COMO CUALQUIER REPRODUCCIÓN O CESIÓN A TERCEROS REQUERIRÁ LA PREVIA AUTORIZACIÓN EXPRESA DE SUS AUTORES, QUEDANDO EN TODO CASO PROHIBIDA CUALQUIER MODIFICACIÓN UNILATERAL DEL MISMO.

basa.

c/ Andalucía 10 - 12, bajo (trasera)
01003 - Vitoria-Gasteiz
Teléfono - 945 15 41 39
Fax - 945 25 59 89
info@estudiobasa.es

www.estudiobasa.es

JOSE ANTONIO BARROSO
arquitecto

REPARACION DE CUBIERTAS
ARANTZAZU 44, GOMIZTEGI, OÑATI

LUMINARIAS


PROYECTO DE REPARACION DE CUBIERTAS e: 1/ 200


2024_03_01

AE01

OCTUBRE
2024


ESTADO ACTUAL

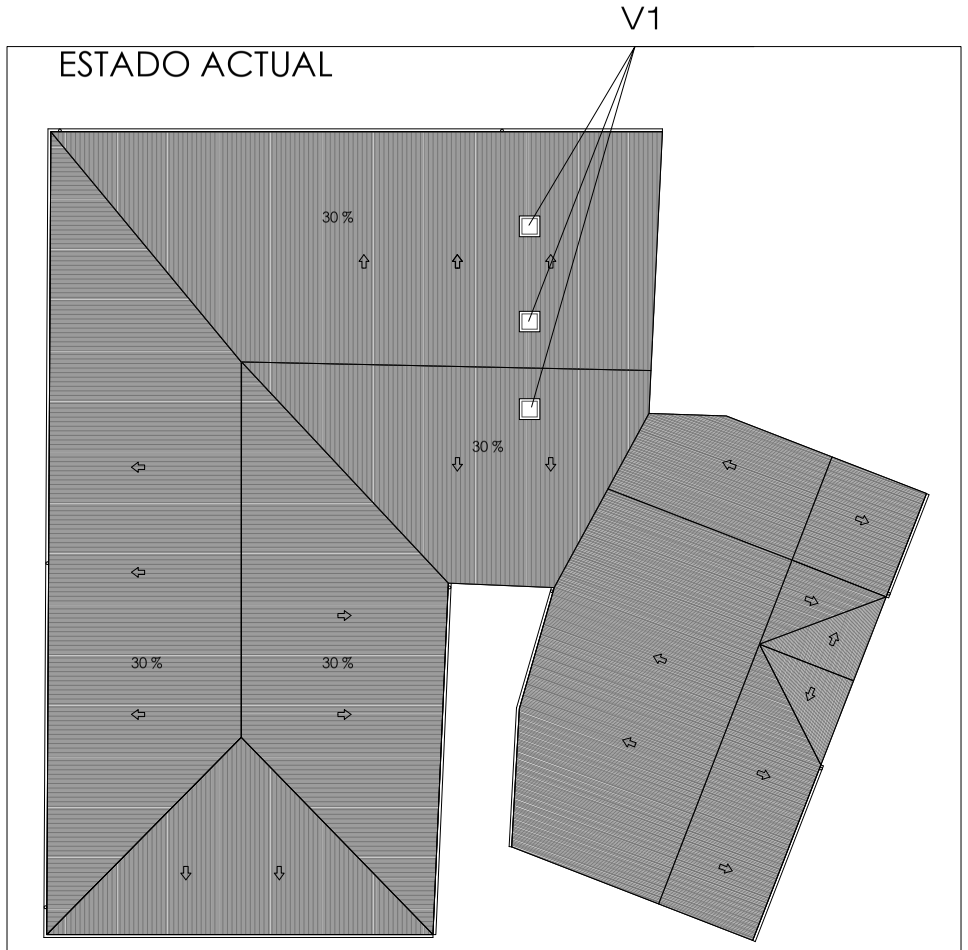

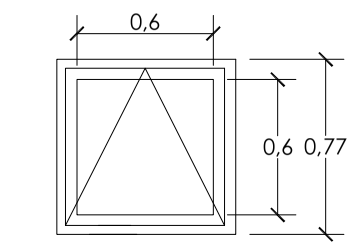


V 1 Velux con rotura de puente termico con apertura motorizada Acristalamiento 4+8+4.
3 uds.

D1

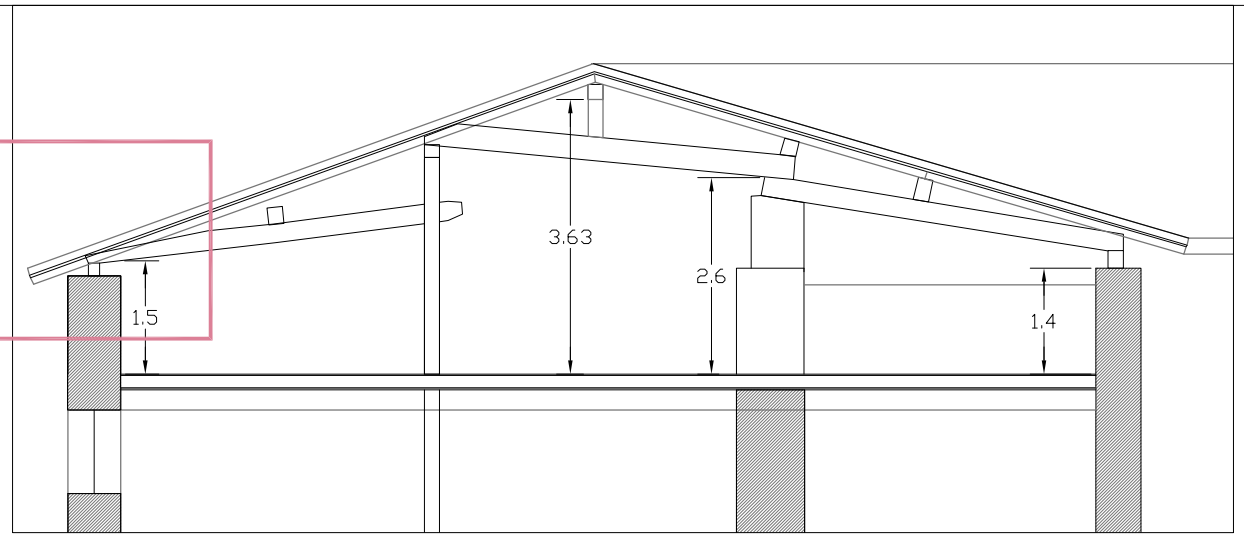

DETALLE D1

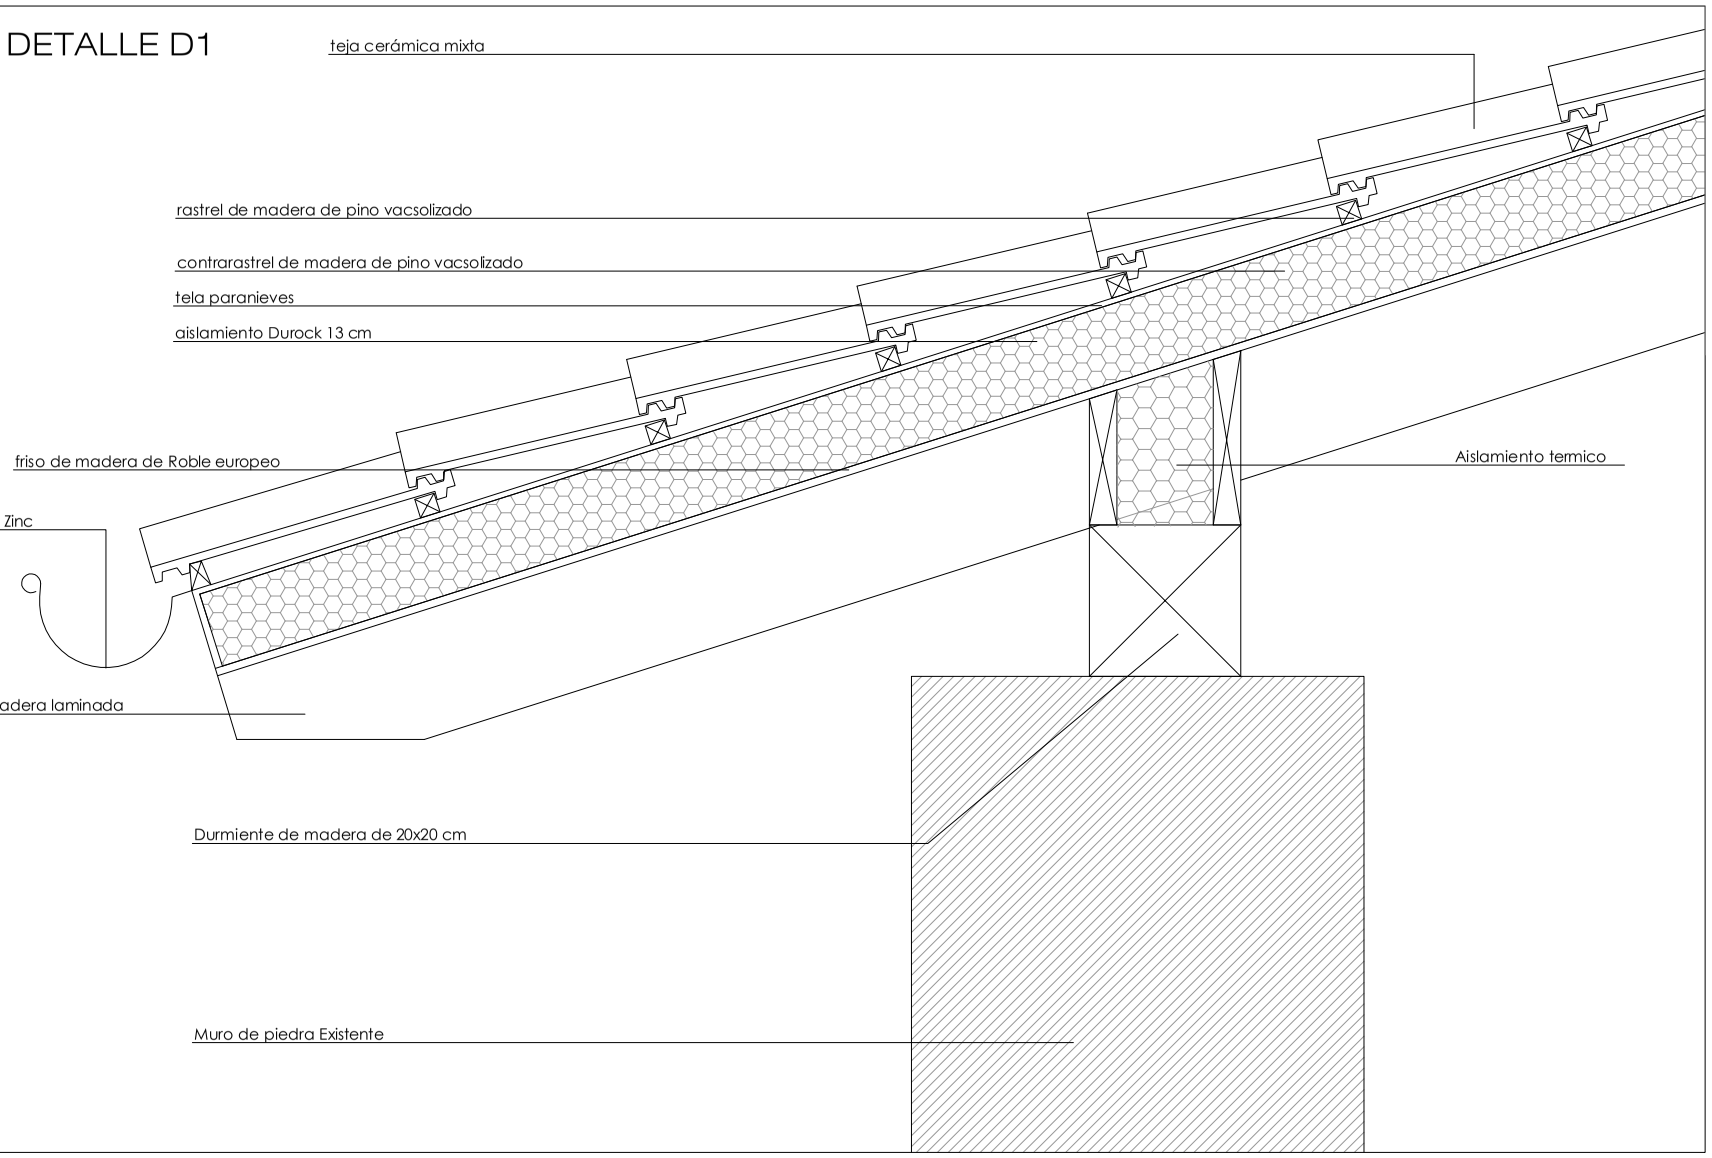

NOTA.- TODAS LAS COTAS SE COMPROBARÁN EN OBRA. EL PRESENTE DOCUMENTO ES COPIA DE SU ORIGINAL DEL QUE SON AUTORES LOS ARQUITECTOS ABAJO FIRMANTES. SU UTILIZACIÓN TOTAL O PARCIAL, ASÍ COMO CUALQUIER REPRODUCCIÓN O CESIÓN A TERCEROS REQUERIRÁ LA PREVIA AUTORIZACIÓN EXPRESA DE SUS AUTORES, QUEDANDO EN TODO CASO PROHIBIDA CUALQUIER MODIFICACIÓN UNILATERAL DEL MISMO.

basa.

c/ Andalucía 10 - 12, bajo (trasera)
01003 - Vitoria-Gasteiz
Teléfono - 945 15 41 39
Fax - 945 25 59 89
info@estudiobasa.es

www.estudiobasa.es

JOSE ANTONIO BARROSO
arquitecto

REPARACION DE CUBIERTAS
ARANTZAZU 44, GOMIZTEGI, OÑATI

DETALLES Y CARPINTERIA

PROYECTO DE REPARACION DE CUBIERTAS e: 1/10

2024_03_01

D1

OCTUBRE 2024