Bergarako Udala

BALDINTZA-PLEGU TEKNIKOA HORNIDURA HONENTZAT: OXIRONDO AZOKAKO ERAIKINEAN, BEHEKO SOLAIRUKO ESKUINALDEAN EGOKITZEN ARI DEN SUKALDEAREN ETA GUNE BATERATU-DENDAREN OINARRIZKO EKIPAMENDUA HORNITZEA.

KONTRATUAREN OBJEKTUA

Bergarako Udalak Oxirondo Azokako eraikinean, beheko solairuko eskuinaldean egokitze-lanen adjudikazioa egin zuen, bertan gune bateratu-denda bat sortzeko, eta lan horiek bukatu berri dira. Horrenbestez, kontratu honen xedea da aipatutako gune bateratu-denda horretan prestatzen ari den sukaldearen eta dendaren oinarrizko ekipamendua hornitzea eta muntatzea. Hornitu beharreko elementuen zehaztapen teknikoak I. eranskinean jaso dira era xehatuan.

Baldintzen Plegu Tekniko hauetan ekipamenduen ezaugarriak zehazten dira (neurriak, ezaugarri teknikoak), eta era berean, ekipamendua instalatu beharko den espazioaren planoak ere eransten dira II. eranskinean.

ADJUDIKAZIO-HARTZAILEAREN BETEBEHARRAK

Proposatutako unitate edo elementu bakoitzaren prezioak gastu orokor guztiak hartzen ditu barne: garraio-gastuak, zamalanenak, probak eta saiakuntzak, zeharkako kostuak, instalaziorako eskulana, zergak..., hau da, hornidura egiteko beharrezkoak diren gastu guztiak, prezioan ere sartuta egonik hondakinak desmuntatu eta erretiratzea eta zabortegira eramatea.

Adjudikazio-hartzaileak sortutako hondakinen kudeaketa arduratsua egin beharko du; hondakin horiek gaika bildu beharko dira eta, ahal bada, berrerabili egingo dira edo, bestela, birziklatu. Hondakinen kudeaketa arduratsuagatik sorturiko kostuak prezioaren barruan daude.

Behin instalazioa gauzatuta eta garbiketa eta hondakinen gestioa eginda, udal teknikariekin espazioan bertan ekipamenduak ondo funtzionatzen duela egiaztatuko da. Horrekin batera, formakuntza txikitxo bat emango die egun berean.

Produktu guztien bermea zein den jaso beharko da eskaintza teknikoan. Produktuen berme horretaz gain, hiru (3) urteko epean hornitzaileak irregulartasun, akats edo arazoak dituzten ekipo zein elementuak birjarri beharko ditu, udalarentzat inolako kosturik suposatu gabe. Ildo beretik, hornidura gauzatu ondoren, hornitzaileek konpromisoa hartzen dute instalatutako ekipoen ordezko piezak gutxienez bost (5) urtez mantentzeko –harrera-akta sinatzen denetik kontatzen hasita–.Horrela, lizitatzaileak alderdi hori bermatzeko konpromisoa hartu beharko du Baldintza Administratibo Partikularren Pleguari erantsitako I. eranskinean. Produktua bost (5) egun balioduneko epean birjarri edo konponduko da –kontratuaren arduradunak gorabehera jakinarazten duenetik kontatzen hasita–.

EZAUGARRI TEKNIKOAK

Eranskinean zehazten diren preskripzio teknikoak gutxieneko baldintzak dira, eta, beraz, ez betetzea justifikatu egin beharko da. 1. fitxategi elektronikoan aurkeztu beharreko fitxa teknikoetan adierazi egin beharko da etxetresna elektrikoen sailkapen energetikoa, eta gutxienez izan beharko dute plegu honen I.

Bergarako Udala

eranskinean horietako bakoitzerako eskatzen dena. Hobetutako energia-sailkapena kendu egin behar da 1. fitxategi elektronikoan aurkeztutako fitxa teknikotik. Hau da, **baldintza administratibo partikularren pleguan zerrendatutako produktuen energia-sailkapenaren hobekuntza (ikusi plegu horren I. eranskina) 2. fitxategi elektronikoan aurkeztu behar da, eta ez 1. fitxategi elektronikoan.**

Hornitu beharreko hornigaiak definitzea zaila denez, eta kontuan hartuta ezaugarriak zehazteak arriskua ekar dezakeela (produktuaren kalitateari dagokionez), hornigaiak definitzeko horien markak eta modeloak aipatu dira. Lizitatzaileek ezaugarri tekniko desberdinak eskaini ahal izango dituzte; kasu horretan, teknikoki eskainitako ezaugarriak baliokideak badira, lizitatzaileek behar bezala egiaztatu beharko dute; eta ez badute egiaztatzen, kontratazio-mahaiak kanporatu ahal izango du lizitatzaile hori. Zehaztutako neurriak zehatzak dira; hau da, ezin izango dira bestelako tamaina edo neurririk eskaini.

Kontratuaren xedea jarduketa hauetan banatu da:

1.- Zuinketa egitea

2.- Hornitzea eta ekipatzea

3.- Ekipamendua instalatzea

4.- Hornitutako eta instalatutako ekipamenduan egon daitezkeen akatsak, desbideraketak edo kalteak konpontzea

Kontratuaren jarduketa guztiak gauzatzeko egutegia 16 astekoa izango da –kontratua formalizatu eta hurrengo egunetik kontatzen hasita-. Horren arabera, hona hemen kontratu-xedearekin lotutako jarduketa bakoitzaren xehetasuna:

KONTRATUAREN EGUTEGIA	S1	S2	S3	S4	S5	S6	S7	S8	S9	S10	S11	S12	S13	S14	S15	S16
Kontratua sinatzea																
Zuinketa egitea																
Eskuratu eta hornitzea																
Instalatzea																
Harrera egitea																

1.- Zuinketa egitea

Ekipamenduaren dimentsioak eta xehetasun-neurketak jasota datoz I. eranskinean (Ekipamenduaren zehaztapen teknikoak) eta II. eranskinean (Planoak); baina, hala ere, enpresa adjudikazio-hartzailearen ardura izango da altzarien zuinketa egitea –altzariak tokian bertan birplanteatzea–, horrela, ekipamenduaren neurriak zuzenak diren edo ez egiaztatzeko, bai eta, beharrezkoa izanez gero, zabalerak eta luzerak konprobatzeko eta aldatzeko ere, betiere proposatutako diseinuari eta benetako neurriei egokituz. Beraz, aldez aurretik, neurtu egin beharko da elementu bakoitza non doan –elementuaren espazioa *in situ*–, fabrikazioaren aurretik, eta hura kokatzeko benetako neurriak egiaztatu. Enpresa adjudikazio-hartzailearen erantzukizuna izango da zuinketa hori egitea eta instalatu beharreko altzariak eta etxetresna elektrikoak errealitatera ondo egokitzea.

Bergarako Udala

Lokaleko zutabeak forratzeko erabili den egurraren tonua eta hornitu beharreko egurrezko altzarien tonua ahalik eta uniformeenak izan daitezen, zuinketa-fasean berniz-tonu desberdinak dituzten egur-laginak aurkeztu beharko dira, Bergarako Udalak aukeratu dezan zein berniz-tonu erabili behar den.

Zuinketa egiteko epea **bi aste**koa izango da.

2.- Hornitzea eta ekipatzea

Ekipamenduaren horniketa egitea: **Bederatzi aste,** aurreko epemuga bukatzen denetik kontatzen hasita. Zuinketa eta/edo neurketak egin ondoren, enpresa kontratistak gehienez ere bederatzi asteko epea izango du altzari guztien horniketa burutzeko, betiere plegu honetan jasotako betekizun teknikoen arabera. Altzarien entrega tarteka edo aldi bakar batean egin ahal izango da, enpresa kontratistaren iritzira, baina altzari guztiak gehienez ere bederatzi asteko epean entregatuta egon beharko dira.

Enpresa adjudikazio-hartzaileak behar diren baliabide osagarri guztiak izan beharko ditu lokalaren barrualderaino garraiatu ahal izateko hornitu beharreko ekipamendu guztia.

Kontratu honen xede den ekipamenduak barne hartzen du etxetresna elektriko guztiak hornitu, muntatu, konektatu eta martxan jartzea, bai eta horiek entregatzerakoan nola funtzionatzen duten azaltzea ere. Planteatutako ekipamenduaren barruan sartzen da etxetresna elektrikoak integratzea; horrela, entregatzeko unean ekipamenduaren muntaia guztiz hornitua, amaitua eta martxan egon dadin.

Enpresa adjudikazio-hartzaileak aurreikusi beharko ditu iturgintzako konexio-lanak egitea, bai eta etxetresna elektriko guztiak muntatzea eta konektatzea ere.

Hornitutako ekipamenduak nahitaez bete beharreko araudi osoa bete beharko du. Ildo horretatik, etxetresna elektriko bakoitzaren adostasun-ziurtagiriak aurkeztu beharko dira, aplikatu beharreko araudia betetzen dutela egiaztatzeko.

Enpresa adjudikazio-hartzaileek kontuan izan beharko dituzte hornitzen dituzten produktu guztiak osatzen dituzten materialen zehaztapenak. Beraz, dokumentazio teknikoan zehatz-mehatz banakatu behar dira ekipamendu osoaren fitxa teknikoak, bertan produktuaren materialei eta aplikatutako tratamenduei buruzko xehetasunak emanez. Era berean, hornitutako modeloaren dokumentazio grafikoa aurkeztuko da eta, horrekin batera, elementu guzti-guztiekiko nahitaezko zehaztapenak betetzen direla egiaztatzeko agiriak, eta baita baloratu daitezkeen alderdien zehaztapenenak ere –enpresa adjudikazio-hartzaileak haiek betetzeko konpromisoa hartu badu–.

3.- Ekipamendua instalatzea

Ekipamendua instalatzea: **Bi aste,** aurreko epemuga bukatzen denetik kontatzen hasita. Material guztia hornitu ondoren, enpresa kontratistak gehienez bi asteko epea izango du kontratu honen xede den ekipamendua muntatu eta instalatzeko.

Enpresa adjudikazio-hartzaileak bere gain hartzen du altzari guztiak dagokien tokian instalatzeko konpromisoa, horren barne egonda altzariak lotzea, muntatzea, instalatzea, kableak jartzea, konexioa egitea –beharko balitz–, etxetresna elektrikoak integratzea eta baita horiek funtzionatzeko behar diren elementu guztiak integratzea ere, eta betiere erabiltzeko prest. Hau da, plegu honetan zehaztutako baldintza teknikoen arabera instalatuko dira elementu guztiak, eta ederki funtzionatzeko moduan geratu beharko dira.

Behin ekipamendua instalatutakoan, Bergarako Udalari entregatuko zaio garbi eta enbalaje guztiak kenduta, udalak haren harrera egin dezan edo, hala badagokio, hornitutako eta instalatutako ekipamenduan egon

Bergarako Udala

daitezkeen akats, desbideratze eta/edo kalte guztiak konpondu daitezen hurrengo atalean aurreikusitakoaren arabera.

Enpresa adjudikazio-hartzaileak, era berean, altzariak eta elementu guztiak instalatu ondoren erretiratu beharreko enbalajeak eta tresnak desmuntatu, kendu eta balorizazio-instalaziora eraman beharko ditu. Proposatutako lanetan sartu egin behar ditu horretarako erabiliko diren ibilgailuak, bere gain hartuta bai horien kilometrajeak, bai balorizazio-plantaren tasak, eta gainera muntaketan eta instalazioan sortutako zikinkeria ere garbitu beharko du.

Muntaketa, instalazio edo enbalaje-erretiratzearekin lotutako edozein gastu enpresa kontratistaren kontura izango da.

4.- Akatsak, desbideraketak eta kalteak konpontzea

Hornitutako eta instalatutako ekipamenduan egon daitezkeen akats, desbideraketa edo kalteak konpontzea: Instalazio-lan guztiak amaitu ondoren, instalatutako ekipamendua jasotzeko Bergarako Udalak egingo duen harreran edozein akats, desbideratze eta/edo kalte hautemanez gero, enpresa adjudikazio-hartzaileak gehienez **bi aste** izango ditu haiek konpontzeko.

Adierazi behar da enpresa adjudikazio-hartzaileak ekipamendua jarri aurretik lokalaren egokitzapena erabat amaituta egongo dela, soil-soilik ekipamendua instalatzeko zain.

Ekipamenduaren hornidura eta instalazioa amaitu ondoren, Bergarako Udalak egiaztatu beharko du ekipamenduaren hornidura eta instalazioa bat datozela kontratatutako preskripzio teknikoekin, ekipamenduaren harrera egiteko moduko egoera ezin hobean dagoela eta espazio guztiak lanekin hasi aurreko egoera berean daudela (fatxada eta kanpoko arotzeria barne), espazio horien barne hartuta altzariak eta etxetresna elektrikoak lekuz aldatzeagatik eragina izan dezaketen eremu amankomunak ere. Horrenbestez, une honetan harrera egingo da hurrengo atalean jasotako baldintzetan.

Enpresa adjudikazio-hartzailearen erantzukizuna izango da Bergarako Udalak antzemandako kalte eta akats guztiak konpontzea, bai eta ekipamenduaren horniduran eta instalazioan antzemandako desbideratze guztiak konpontzea ere, honako honen arabera:

4.1 Ekipamenduaren instalazioa balidatu eta ziurtatzea

Bergarako Udalak instalatutako ekipamenduaren elementu guztiak berrikusi eta balidatuko ditu, baita altzariak osatzen dituzten elementu guztien egokitasuna eta akabera, etxetresna elektriko guztien funtzionamendua eta txorrotak ere. Era berean, etxetresna elektriko guztiek dagozkien eskuliburuak dituztela egiaztatuko da.

Azkenik, espazioen, fatxaden eta kanpoko arotzerien egoera orokorra berrikusiko da. Hornitutako eta instalatutako ekipamenduan akatsak, desbideratzeak eta/edo kalteak egonez gero, hau da, baldintza-plegu honetan deskribatutakoarekin bat ez badator, enpresa adjudikazio-hartzaileak konpondu egin beharko ditu akats, desbideratze eta/edo kalte horiek, harik eta Bergarako Udalak oniritzia eman arte dagokion ziurtagiriaren balidazioaren bidez.

Behin ekipamenduaren harrera egindakoan, Bergarako Udalaren adostasunarekin, enpresa adjudikazio-hartzaileak dagokion faktura egin ahal izango du, Baldintza Administratiboen Pleguan ezarritakoaren arabera.

Bergarako Udala

Etxetresna elektrikoen bermea hasiko da behin ekipamenduaren harrera egin ondoren, Bergarako Udalaren oniritziarekin, atal honetako edukiari jarraituz.

4.2 Instalazioa amaitzean entregatu beharreko dokumentazioa

Enpresa adjudikazio-hartzaileak, hornidura eta instalazioa egin ondoren, agiri hauek aurkeztu beharko ditu paperean eta formatu digitalean:

- Berme-ziurtagiriak.
- Suarekiko erresistentziaren ziurtagiriak, hala behar duten altzariekiko.
- Araudi aplikagarria bete izanaren adostasun-ziurtagiria, etxetresna elektriko bakoitzarekiko.
- Elementu bakoitzarekin batera mantentze-eskuliburu bat emango da. Eskuliburu horretan zehaztuko da zer nolako maiztasunak, tresnak edo erremintak behar diren eta zein produktu erabili behar diren honako ekintza hauek egiteko:

  Garbitzeko.

  Lubrifikatzeko, beharrezkoa bada.

  Elementu mugikorrak errebisatzeko.

- Etxetresna elektrikoekin batera jarraibideen eta mantentze-lanen eskuliburu bat entregatuko da.

HIZKUNTZA-KLAUSULA

Kontratazio honek hizkuntza ofizialtasun bikoitzaren araubidea bete behar du, Euskal Autonomia Erkidegoko Estatutuaren 6. artikuluan ezarria eta Euskararen erabilera normalizatzeko azaroaren 24ko 10/1982 Oinarrizko Legean eta hori garatzen duen arauetan erregulatua; besteak beste, azaroaren 19ko 179/2019 Dekretuan eta Bergarako Udalbatzarrak 2023-05-22an onartutako Euskararen Erabilera Normalizatzeko Planean jasotakoa.

Horiek guztiak erreferentzia gisa hartuta, kontratazio honetan ondorengo irizpideak kontuan hartu beharko dira hizkuntzari dagokionez:

- Udalaren ohiko lan-hizkuntza euskara izanik, kontratatutako enpresaren eta udalaren arteko harremanak euskaraz izatea bultzatuko da.
- Hornitutako produktuetan jendaurrean agertzen diren testuak (errotuluak, argibideak, oharrak...) eta ahozko azalpenak (egongo balira) euskaraz edo elebitan (euskaraz eta gaztelaniaz) izango dira. Eta elebitan egiten direnean euskarari lehentasuna emango zaio, bai kokalekuaren aldetik eta bai neurriaren aldetik ere. Eta aukera dagoenean, piktograma eta euskara hutsezko mezua erabiliko dira.
- Euskarazko ohar/argibide eta abarren zuzentasuna eta ulergarritasuna bermatu beharko da. Eta horretarako, zalantzak izanez gero Udaleko Euskara Zerbitzuaren aholkularitza eskatu ahal izango da. Bestalde, zuzenketaren bat behar izanez gero, enpresa adjudikazio-hartzaileak hartuko du horiek zuzentzeko ardura.

Bergarako Udala

Bestalde, zerbitzu-kontratazioa bultzatu duen udal zerbitzuak egingo du adierazitako hizkuntza-irizpideak betetzearen jarraipena (Euskara Zerbitzuarekin adostutako ildoei jarraituz), gainerako baldintzen jarraipena egiten duen moduan. Eta horren berri emango dio Udaleko Euskara Zerbitzuari, neurri zuzentzaileak behar badira horiek proposatu ditzan.

DILIGENTZIA: Jasota gera dadila baldintza teknikoen plegu hau (Oxirondo azokako udal eraikinean, beheko solairuko eskuinaldean, sukaldearen eta gune bateratu-dendaren oinarrizko ekipamenduaren hornikuntza egiteko eta instalatzeko) 2023ko abenduaren 15eko dekretu baten bidez onartu dela.

Bergara, 2024ko urtarrilak 3

IDAZKARIA

BERGARAKO UDALA
AYUNTAMIENTO DE BERGARA
SECRETARIA
IDAZKARITZA

Bergarako Udala

PLIEGO TÉCNICO DE CONDICIONES PARA EL SUMINISTRO DEL EQUIPAMIENTO BÁSICO DE LA COCINA Y DEL ESPACIO ÚNICO-TIENDA QUE SE ESTÁ ACONDICIONANDO EN LA PARTE DERECHA DE LA PLANTA BAJA DEL EDIFICIO OXIRONDO AZOKA

OBJETO DEL CONTRATO

El Ayuntamiento de Bergara realizó la adjudicación de las obras de acondicionamiento de la parte derecha de la planta baja del edificio Oxirondo Azoka para crear un espacio único-tienda, cuyas obras han finalizado recientemente. Así, constituye objeto del presente contrato el suministro y montaje del equipamiento básico de la cocina y de la tienda que se está habilitando en el citado espacio único-tienda. Las especificaciones técnicas de los elementos a suministrar están detalladas en el Anexo I.

En estos Pliegos Técnicos de Condiciones se detallan las características de los equipamientos (dimensiones, características técnicas), adjuntándose así mismo, planos del espacio en el que se ha de instalar el equipamiento en el Anexo II.

OBLIGACIONES DE LA EMPRESA ADJUDICATARIA

Los precios de cada unidad o elemento propuesto incluyen todos los gastos generales: gastos de transporte, carga y descarga, pruebas y ensayos, costes indirectos, mano de obra para la instalación, impuestos..., es decir, todos los necesarios para llevar a cabo el suministro, incluyéndose en el precio, así mismo, el desmontaje y retirada de los residuos y su traslado a vertedero.

La adjudicataria deberá realizar una gestión responsable de los residuos generados, que serán recogidos selectivamente y, si es posible, se reutilizarán o, en caso contrario, se reciclarán. Los costes generados por la gestión responsable de los residuos están incluidos en el precio.

Una vez ejecutada la instalación y realizada la limpieza y gestión de residuos, se comprobará con los técnicos municipales el funcionamiento del equipamiento en el propio espacio. Junto con ello, el mismo día les impartirá una pequeña formación.

En la oferta técnica se deberá recoger cuál es la garantía de todos los productos. Aparte de dicha garantía de los productos, en el plazo de tres (3) años la proveedora deberá reponer los equipos o elementos que presenten irregularidades, defectos o problemas, sin que ello suponga coste alguno para el ayuntamiento. En este mismo sentido, tras su ejecución, los proveedores se comprometen formalmente a mantener las piezas de repuesto de los equipos instalados durante al menos cinco (5) años –a partir de la firma del acta de recepción–. Así, la licitadora deberá comprometerse a garantizar dicho aspecto en el Anexo I adjunto al Pliego de Condiciones Administrativas Particulares. La reposición o reparación del producto se realizará en el plazo de cinco (5) días hábiles desde la notificación de la incidencia por parte del responsable del contrato.

CARACTERÍSTICAS TÉCNICAS

Las prescripciones técnicas que se detallan en el anexo son condiciones mínimas, por lo que su incumplimiento deberá ser justificado. Se deberá indicar, en las fichas técnicas a presentar en el archivo electrónico 1, la clasificación energética de los electrodomésticos, siendo necesario que como mínimo tengan la requerida para cada uno de ellos en el Anexo I de este pliego. La clasificación energética mejorada debe suprimirse de la ficha técnica aportada en el archivo electrónico 1. Es decir, **la mejora en la clasificación energética de los productos relacionados en el pliego de condiciones administrativas particulares (ver Anexo I de dicho pliego) debe presentarse en el archivo electrónico 2 y no en el 1.**

Bergarako Udala

Dada la dificultad que conlleva definir los suministros a proveer y el riesgo que puede suponer definir las características (en términos de calidad de producto), se definen los suministros haciendo mención a las marcas y modelos. Las licitadoras podrán ofertar características técnicas diferentes, en cuyo caso, si las características técnicamente ofertadas son equivalentes, deberán ser debidamente acreditadas por las licitadoras; En caso de no justificarlas, la mesa de contratación podrá excluir a dicha licitadora. Las dimensiones indicadas son las exactas, por lo que no se podrán ofertar otros tamaños o medidas.

El objeto del contrato se divide de acuerdo a las siguientes actuaciones:

1.- Replanteo

2.- Suministro y equipación

3.- Instalación del equipamiento

4.- Subsanación de defectos, desviaciones y daños en el equipamiento suministrado e instalado

El calendario para la ejecución de todas las actuaciones del contrato se establece en 16 semanas desde el día siguiente al de la formalización del contrato. De acuerdo a esto, el detalle de cada una de las actuaciones relacionadas con el objeto del contrato, es el siguiente:

CALENDARIO DEL CONTRATO	S1	S2	S3	S4	S5	S6	S7	S8	S9	S10	S11	S12	S13	S14	S15	S16
Firma del contrato																
Rerplanteo																
Adquisición y suministro																
Instalación																
Recepción																

1.- Replanteo

El dimensionamiento del equipamiento y sus mediciones de detalle se recogen tanto en el Anexo I: Especificaciones técnicas del equipamiento, como en el Anexo II: Planos; no obstante, la empresa adjudicataria será responsable de replantear en obra el mobiliario para verificar las medidas correctas del equipamiento, así como comprobar y modificar, en caso de ser necesario, anchuras y longitudes para adecuarse al diseño propuesto y a las medidas reales. Por tanto, se deberá medir previamente in situ el espacio donde se va a situar cada elemento, antes de la fabricación, comprobando las medidas reales para su colocación. La empresa adjudicataria será la responsable de dicho replanteo y ajuste a la realidad del mobiliario y electrodomésticos a instalar.

Con el objeto de conseguir la máxima uniformidad posible entre el tono de la madera que se ha utilizado para forrar los pilares del local y el del mobiliario de madera a suministrar, en la fase de replanteo, se deberán aportar muestras de madera con diferentes tonos de barniz para que Bergarako Udala seleccione el tono de barniz a utilizar.

El plazo para la realización del replanteo se establece en **dos semanas**.

2.- Suministro y equipación

Bergarako Udala

Suministro de equipamiento: **Nueve semanas** a contar desde la finalización del hito anterior. Tras el replanteo y/o las mediciones, la empresa contratista tendrá un plazo máximo de nueve semanas para el suministro de la totalidad del mobiliario de acuerdo a los requisitos técnicos que se recogen en este Pliego. La entrega del mobiliario podrá ser escalonada o de una sola vez, a criterio de la empresa contratista, si bien todo el mobiliario deberá estar entregado en un plazo máximo de nueve semanas.

La empresa adjudicataria deberá contar con todos los medios auxiliares necesarios para el transporte de todo el equipamiento suministrado al interior del local.

El equipamiento objeto del presente contrato incluye el suministro, montaje, conexionado y puesta en marcha de todos los electrodomésticos, así como una explicación del funcionamiento en la entrega de los mismos. El equipamiento planteado incluye la integración de los electrodomésticos con el fin de contar con un montaje del equipamiento totalmente equipado, terminado y en funcionamiento en el momento de su entrega.

Se deberán contemplar por parte de la empresa adjudicataria los trabajos de conexión de fontanería, así como el montaje y conexionado de todos los electrodomésticos.

El equipamiento suministrado deberá cumplir con toda la normativa de obligado cumplimiento. En este sentido se deberán presentar los certificados de conformidad de cada electrodoméstico donde se acredite el cumplimiento de la normativa de aplicación.

Las empresas adjudicatarias han de observar aquellas especificaciones de los diferentes materiales que componen todos los productos que suministren. Por tanto, en la documentación técnica se han de desglosar detalladamente las fichas técnicas de todo el equipamiento, contemplando detalle sobre los diferentes materiales y tratamientos aplicados al producto. A su vez, deberá de incluirse la documentación gráfica del modelo suministrado y toda la documentación acreditativa que avale el cumplimiento de las especificaciones obligatorias y a valorar a las que se compromete la empresa adjudicataria para todos y cada uno de los elementos.

3.- Instalación del equipamiento

Instalación del equipamiento: **Dos semanas** a contar desde la finalización del hito anterior. Tras el suministro del total del material, la empresa contratista tendrá un plazo máximo de dos semanas para el montaje e instalación del equipamiento objeto de este contrato.

La empresa adjudicataria se compromete a la instalación en el sitio de todo el mobiliario, incluyendo la sujeción de los mismos, montaje, instalación, cableado, conexión si fuera necesario, integración de los electrodomésticos y todos los elementos precisos para su funcionamiento y listos para su utilización. Es decir, todos los elementos se instalarán de acuerdo con las prescripciones técnicas definidas en el presente pliego debiendo quedar en perfecto estado de funcionamiento.

Una vez instalado el equipamiento, se entregará limpio y con todos los embalajes retirados a Bergarako Udala para que éste proceda a su recepción y/ o en su caso, a la subsanación de cuantos defectos, desviaciones y/o daños en el equipamiento suministrado e instalado de conformidad a lo previsto en el apartado siguiente.

La empresa adjudicataria deberá contemplar a su vez el desmontaje, retirada y traslado a la planta de valorización de los embalajes y enseres que sea necesario retirar después de la instalación del mobiliario y todos los elementos. Deberá incluir en los trabajos propuestos vehículos a utilizar a tal propósito asumiendo los kilometrajes, tasas de planta de valorización, así como realizar una limpieza de la suciedad producida en el montaje e instalación.

Bergarako Udala

Cualquier gasto relacionado con el montaje, instalación y retirada de embalaje serán de cuenta de la empresa contratista.

4.- Subsanación de defectos, desviaciones y daños

Subsanación de defectos, desviaciones y daños en el equipamiento suministrado e instalado: Tras la finalización de todas las labores de instalación, la empresa adjudicataria cuenta con un máximo de **dos semanas** para la subsanación de cualquier desperfecto, desviación y/o daño detectado en la recepción realizada por parte de Bergarako Udala del equipamiento instalado.

Cabe indicar que antes de la colocación del equipamiento por parte de la empresa adjudicataria, la habilitación del local se encontrará totalmente terminada a falta de la instalación del equipamiento.

Una vez terminado el suministro e instalación del equipamiento, Bergarako Udala comprobará que el suministro e instalación del equipamiento es conforme a las prescripciones técnicas contratadas, que éste se encuentra en perfecto estado para ser recepcionado y que, todos los espacios están en el mismo estado que antes de comenzar con los trabajos (incluida la fachada y carpintería exterior), así como las zonas comunes que pudieran ser afectadas por el traslado de mobiliario y electrodomésticos, produciéndose en este momento la recepción en los términos recogidos en el apartado siguiente.

Será responsabilidad de la empresa adjudicataria reparar todos los daños y desperfectos detectados por Bergarako Udala, así como todas las desviaciones detectadas en el suministro e instalación del equipamiento, de acuerdo a lo siguiente:

4.1 Validación y Certificación de la instalación del equipamiento

Por parte de Bergarako Udala se realizará la revisión y validación de todos los elementos del equipamiento instalado, idoneidad y estado acabado de todos los elementos que componen el mobiliario, el funcionamiento de todos los electrodomésticos y grifos. A su vez, se comprobará que todos los electrodomésticos cuentan con sus correspondientes manuales.

Por último, se revisará el estado general de los espacios, fachadas y carpinterías exteriores incluidas. En el caso de defectos, desviaciones y/o daños en el equipamiento suministrado e instalado, es decir, que no se encuentre de acuerdo a lo descrito en este pliego, la empresa adjudicataria deberá de proceder a la subsanación de las mismas, hasta el visto bueno por parte de Bergarako udala a través de la validación de la certificación correspondiente.

Una vez recepcionado el equipamiento, de conformidad por parte de Bergarako Udala, la empresa adjudicataria podrá emitir la correspondiente factura asociada, tal y como establece en el Pliego de Condiciones Administrativas.

La garantía de los electrodomésticos comenzará tras recepción del equipamiento con el visto bueno de Bergarako Udala - Ayuntamiento de Bergara en los términos expuestos en el presente apartado.

4.2 Documentación a entregar a la finalización de instalación

La empresa adjudicataria, una vez realizado el suministro e instalación, deberá aportar la siguiente documentación en papel y formato digital:

- Certificados de garantía.

Bergarako Udala

- Certificados de resistencia al fuego de los muebles que lo precisen

- Certificado de conformidad de cumplimiento de la normativa de aplicación de cada electrodoméstico.

- Con cada elemento se entregará un manual de mantenimiento que defina las recomendaciones sobre frecuencias, instrumentos o herramientas necesarias y productos a utilizar en las operaciones de:

Limpieza.

Lubricación si es requerida.

Revisión de elementos móviles.

- Con los aparatos electrodomésticos se entregará un manual de instrucciones y mantenimiento.

CLAUSULA LINGÜÍSTICA

Esta contratación se halla sujeta obligatoriamente al régimen de doble oficialidad lingüística establecido por el Estatuto de Autonomía del País Vasco en su artículo 6° y regulado por la Ley Básica 10/1982, de 24 de noviembre, de Normalización del Uso del Euskera, y por la normativa que la desarrolla, recogido entre otros en el Decreto 179/2019, de 19 de noviembre, y en el Plan de Normalización del Uso del Euskera aprobado por el Pleno del Ayuntamiento de Bergara el 22-05-2023.

Tomando como referencia todo ello, en la presente contratación, en relación con el euskera se deberán tomar en cuenta los siguientes criterios:

- La lengua de trabajo habitual en el ayuntamiento es el euskera, de modo que se impulsará el uso del euskera en las relaciones entre la empresa contratada y el ayuntamiento.
- Los textos expuestos al público en los productos suministrados (rótulos, instrucciones, notas...) y las explicaciones orales (si las hubiera) serán en euskera o bilingüe (euskera y castellano). En caso de ser bilingüe, se dará prioridad al euskera, tanto en su ubicación como en su medida. Y si hay posibilidad, se utilizará un pictograma y el mensaje íntegramente en euskera.
- Se deberá garantizar la corrección y comprensión de las notas/instrucciones, etc. en euskera. Para ello, en caso de dudas puntuales se podrá solicitar el asesoramiento del Servicio Municipal de Euskera. Por otra parte, en caso de necesitar alguna corrección, será la empresa adjudicataria la encargada de hacerlo.

El servicio municipal que haya promovido la contratación del servicio realizará el seguimiento del cumplimiento de los criterios lingüísticos indicados (siguiendo las líneas acordadas con el Servicio de Euskera), de igual modo que el resto de condiciones. Y lo comunicará al Servicio Municipal de Euskera para que, en caso necesario, proponga las medidas correctoras necesarias.

DILIGENCIA: Para hacer constar que este pliego técnico para el suministro e instalación del equipamiento básico de la cocina y del espacio único-tienda sita en la parte derecha de la planta baja del edificio municipal Oxirondo Azoka ha sido aprobado mediante decreto emitido el día 15 de diciembre de 2023.

Bergara, a 3 de enero de 2024

LA SECRETARIA

BERGARAKO AYUNTAMIENTO DE BERGARA SECRETARIA IDAZKARITZA

Bergarako Udala

I. ERANSKINA – EKIPAMENDUAREN ZEHAZTAPEN TEKNIKOAK
ANEXO I– ESPECIFICACIONES TÉCNICAS DEL EQUIPAMIENTO

SUKALDE-GUNEA / *ZONA COCINA*

1 UD. **COCINA**: COCINA 4 FUEGOS INDUCCIÓN CON MUEBLE mod. E7P4M/IND
Exterior en interior en acero inoxidable AISI 304
Sobre y frontal de apoyo en acero inox de 1,5 mm de espesor.
Mandos en fibra de vidrio resistentes al calor, con protección antigrasa.
Ahorro energético del 30 %.
Interrupción automática inmediata en el momento que se retira el recipiente.
Patas de acero inox con altura regulable en 50 mm.
La zona de calentamiento se autorregula en base al diámetro de la cazuela.
4 zonas de calentamiento de 3,5 kw. cada una de 230 x 230 mm.
Voltaje: V 400-415 3N ~.
Potencia: 14 kw.
Dimensiones: 800 x 714 x 900 mm.

1 UD. **PLANCHA**: FRY TOP COMPOUND ELÉCTRICO CON MUEBLE mod. E7FL8MP-2/CR
Construcción en acero inox.
Sobre y frontal de apoyo en acero inox de 1,5 mm de espesor.
Mandos en fibra de vidrio resistentes al calor, con protección antigrasa.
Superficie de cocción lisa compound: plancha superior bicomponente de acero inox AISI 316.
Superficie dotada de canaleta recoge - jugos y gran orificio de evacuación.
Patas de acero inox con altura regulable en 50 mm.
Resistencias blindadas en acero inox incoloy.
Dos zonas de cocción independientes con termostato.
Regulación de la temperatura de 50 a 300 ºC., con pilotos de control de tensión y temperatura.
Voltaje: V400 x 3N.
Potencia: 9,6 kw.
Dimensiones: 800 x 714 x 900 mm.

1 UD. **MESA INOX**
Mesa con balda zócalo e intermedia.
Acero inoxidable AISI 304 18/10.
Realizado con una estructura tubular de 40*40 mm
DIMENSIONES: 600*714*900 MM

1 UD. **HORNO COMBINADO**: MYCHEF iCOOK 6 GN 1/1 derecha
HORNO COMBINADO 6 GN 1/1. recomendado para 40-110 raciones diarias.
3 modos de cocción: convección (30º a 280ºC), mixto convección + vapor (30º a 280ºC) Vapor (30º a 130ºC).
Precalentamiento o enfriamiento o enfriamiento automático de cámara.
Sistema inteligente de gestión del sentido de giro.
Doble inyección de vapor Sistema inteligente de sensores que ajustan la temperatura y la humedad en función del tipo de alimentos.
Extracción de la humedad de la cámara.
Multinivel. Conexión Wi-fi con actualización remota del software. sincroniza la introducción de las bandejas.
conexión con dispositivos.
Pantalla de acceso rápido.
Resumen de consumos diarios.
Sistema automático de limpieza.
Guías con sistema antivuelco.
Panel de control TFT táctil 10".

Bergarako Udala

Conexión USB. Señalización de fin de cocción visual y acústica.
Iluminación LED. Puerta triple cristal. IPX5.
Potencia: 9,3 kW 400/III+N
Dimensiones: 760x842x854 mm.

1 UD. **CAMPANA HORNO** MYCHEF MYCHA268
Campana de condensación frontal de vapor GN 1/1
Dimensiones: las necesarias para instalarlo encima del horno combinado

1 UD. **MUEBLE FREGADERO Y MESA DE TRABAJO**
Construcción en acero inoxidable calidad 18-8, conformada por encimera dotado de pila industrial, escurridor, lavamanos con accionamiento no manual y mesa de trabajo, montada sobre estructura soporte en tubo de acero de 40 x 40 mm. reforzado. Peto de protección trasero y laterales, estante bajo sobre zócalo, estante intermedio, 2 faldones cubre-pozos, cajonera con cuatro cajones en vertical con sus correspondientes guías, cinco puertas frontales, alojamiento para la colocación del lavavajillas y departamento cerrado para desperdicios con puerta con ventana.
Dimensiones fregadera industrial: 1200*600 mms
Dimensiones fregadera pequeña con activación no manual: 300*350 mms
Dimensiones totales: 5600 x 600 x 850 mms. de altura.
Grifo lavamanos con accionamiento no manual incluido

1 UD. **GRIFO DUCHA+GRIFO** EDESA GD2CE
Grifo ducha de 2 aguas con un grifo.
Ducha con dispositivo de regulación de caudal.
Grifos en acabado cromado.
Incorporan latiguillos flexibles para la conexión a la red.
Dimensiones 1100*350

1 UD. **LAVAVAJILLAS** mod. FAST 60M
Lavavajillas bajo mostrador monofásico con cesta dd 50 x 50 cm con interfaz de usuario electromecánico construido con doble pared parcial en los lados, con guías de cesta redondeadas y embutidas y puerta con doble pared integral. Cuba con fondo embutido y dotado de un filtro integral de material compuesto.
Cámara de lavado sin tuberías ni aristas.
Dosificador peristáltico de abrillantador regulable desde el panel de control.
Altura útil de lavado: 365 mm.
Dimensiones cesta: 500 x 500 mm.
Productividad efectiva (cestas/h): 20.
Productividad teórica (cestas/h): 60.
Capacidad cuba: 20 litros.
Capacidad boiler: 6 litros.
Resistencia cuba: 2,1 kw.
Resistencia boiler: 3,0 kw.
Temperatura alim. (ºC): 50 -> 60.
Voltaje: 230 V - 50Hz - 1N ph.
Potencia: 3,5 kw.
Dimensiones: 575 x 605 x 820 mm

1 UD. **ENVASADORA AL VACÍO** mod. SE-410
Control del vacío por sensor.
Panel de mandos digital.
Panel equipado con display que indica el porcentaje exacto de vacío.
Pulsador "pausa" para el marinado de alimentos.
Doble soldadura.
Barra de soldadura sin cables.
Programa de sellado de bolsas.
Descompresión controlada a impulsos.
Descompresión automática.
Carrocería y cuba de acero inox. Cuba embutida.
Tapa amortiguada de policarbonato transparente.
Programa para el secado de la bomba

Bergarako Udala

Contador de horas para cambio de aceite.
Sistema de seguridad con protecciones por fallo de vacío.
Barra de soldadura doble de 420 mm.
Equipada con bomba de 10m3/h
Control de vacío por sensor.
Alimentación eléctrica: 230 V / 50-60 Hz / 1 ~
Potencia: 370 w.
Dimensiones internas: 430 x 415 x 145 mm.
Dimensiones externas: 484 x 529 x 413 mm.

1 UD. **ESTANTE DE PARED FONDO 400**
Construcción en acero inoxidable calidad 18-8, dotado con sus correspondientes soportes a pared.
Dimensiones: 2100 x 400 mm.

1 UD. **ARMARIO COLGANTE**
Construcción en acero inoxidable calidad 18-8 dotado de un estante bajo, estante intermedio y puertas frontales.
Dimensiones: 1910 x 400 x 600 mm. de altura.

1 UD. **ABATIDOR** DE TEMPERATURA SAMMIC mod. AT-5 1/1
Abatimiento rápido a +3ºC
Ultracongelación a -18ºC en el centro en menos de cuatro horas.
Conservación automática en la temperatura de mantenimiento programada al final de cada función.
Fabricado en acero inoxidable con protección catódica higiénica.
Aislamiento por espuma de poliuretano expandido en agua libre de CFC´s y HCF´S.
Compresores de alta potencia para un enfriamiento rápido.
Flujo de aire indirecto.
Motor integrado.
Refrigerante freón de bajo contenido en GWP.
Evaporadores tratados con cataforesis
Clasificación energética:
Capacidad recipientes GN 1/1: 5.
Paso entre bandejas: 70 mm.
Capacidad abatimiento: 90ºC a 3ºC / 90´/20 kg.
Capacidad ultracongelación: 90ºC a -18ºC / 240 ´/ 14 kg.
Consumo: 1000 w.
Dimensiones: 820 x 740 x 900 mm.

1 UD. **CONGELADOR VERTICAL** LIEBHERR mod. GG 5260 CESTOS
Ecológicos sin CFC.
Display digital de la temperatura.
Descongelación manual.
Control digital.
Puerta con autocierre a <30º.
Alarma acústica y visual por temperatura y puerta abierta.
Patas regulables (150-180 mm)
Nº cestos: 14.
Clasificación energética:
Cap. bruta / útil (litros): 513 / 472.
Consumo energ.(kWh/24h): 1,15.
Color carrocería / puerta: inox.
Cerradura incluida.
Rango temperatura: -14ºC/-28ºC
Potencia: 100 w.
Dimensiones interiores: 607 x 560 x 1510 mm.
Dimensiones exteriores: 747 x 750 x 1864 mm

1 UD. **ARMARIO FRIGORÍFICO** INFRICO SERIE NACIONA AN501T/F
Armario de refrigeración construido en acero inoxidable AISI 304

Interiores con uniones curvas.
Ventiladores electrónicos.
Controlador digital de alta precisión.
Rango de T°: -2°C a +8°C.
Clase climática: 5 (40°C)
Capacidad: 500 l.
Incluye desagüe
Iluminación Leds
Puerta ciega, con tirador integrado de doble agarre y bisagra pivotante con bloqueo de apertura .
Contrapuerta embutida con burlete plano "cleanless" de cuatro cámaras.
Nº de estantes: 3. (Dimensiones: 530*560 mm)
Controlador: táctil IP65
Desescarche: Parada de compresor.
Gas refrigerante: r290
Carga de gas: 115 gr.
Potencia frigorífica: 370 w
Clasificación energética: C
Dimensiones 687*700*2060 mm
Potencia KW UNIT. 0,27
Tensión 230V/50hz 1N+T

1 UD. **MESA FRÍA** GN 1/1 REFRIGERACIÓN mod. BRG-135 BAJO ENCIMERA EXISTENTE
Exterior en acero inox AISI-304 18/10, excepto el respaldo.
Interior en acero inox AISI-304 18/10, con aristas curvas y fondo embutido.
Puertas de apertura reversible, con sistema de cierre automático y burlete magnético (permanece abierta al superar los 90º de apertura).
Contrapuerta inox embutida.
Estantes interiores de varilla en acero plastificado, regulables en altura, sobre
apoyos inox.
Pies en tubo de acero inox ajustables en altura 125-200 mm.
Unidad condensadora ventilada y extraíble.
Evaporador sistema tiro forzado, con recubrimiento anticorrosión.
Evaporación automática del agua de descarche de serie.
Aislamiento de poliuretano inyectado, densidad 40 kg/m3, bajo GWP y cero efecto ODP.
Control digital de temperatura y descarches,
Temperatura de trabajo a 32ºC ambiente.
Rango de temperatura (ºC): -2ºC / +8ºC.
Nº puertas: 2.
Nº estantes: 2
Capacidad: 255 litros.
Clasificación energética: B
Voltaje: 230 V - 50Hz.
Refrigerante: R-290.
Clase climate: 5 (40ºC 40%).
Consumo nominal: 235 w.
Potencia frigorífica: 502 w.
Dimensiones: 1345 x 700 x 850 mm.

1 UD. **LÁMINA DE ACERO INOX** SOBRE ENCIMERA EXISTENTE
Forrado de mesa de madera con encaje a columna par encolar en obra.
Dimensiones: 3700*1000 MM
En acero inoxidable AISI 304 18/10.

1 UD. **MUEBLE CON BALDAS INOX**
Mueble de baldas sin encimera con balda baja y dos intermedias.
Dimensiones:1000*700*850 MM
En acero inoxidable AISI 304 18/10.
Realizado con una estructura tubular de 40*40 mm

Bergarako Udala

1 UD. **CAMPANA EXTRACTORA**
Campana Central de 2700*1300*500 MM
8 Filtros Lamas Inox 490*490 MM
2 Luminarias integrada en campana L=1200
Extractor F400 Modelo CJSX 15/7. Instalado sobre Cámara de refrigeración existente.
3 KW III 400 V. Ubicado sobre
Material compuesto por:
1 Bancada extractor
4 Amortiguadores
6 Perfil Montaje 41*41
8 Varillas M8
Montaje y conexiones incluidas
Dimensiones exteriores: 2700 x 1300 mm

1 UD. **MÓDULO FILTRACIÓN**
Modulo de filtración electroestática con sección de filtro de carbono activo.
Modelo UC 23
Instalado sobre Cámara de refrigeración existente junto a la extracción
Montaje y conexiones incluidas

1 UD. **SISTEMA DE EXTINCIÓN** PROTECH-K
Sistema de Extinción Cocina Mural de detección de fusibles compuesto por:
1 Cilindro 23 flujos
1 Cabezal de disparo
1 tirador manual
1 Presostato, corte/activación electroválvula y/o señales
1 Conjunto difusores
1 Sistema detección
1 Tubería Inox d.15 MM
1 Armario Inox
1 Certificación Instalador
Conductos de acople entre tramada de 150 y 200 en lado de aspiración e impulsión
2 Tolvas trasformación
2 Lonas antivibratorias

SALMENTA-GUNEKO ALTZARIAK / *MOBILIARIO ZONA DE VENTA*

1 UD. **FREGADERO** FRICOSMOS 450602 PARA ACOPLAR A ENCIMERA
Construido en acero inoxidable
Dimensiones totales cubeta: 450*450 MM
Dimensiones seno 370*340*170 MM
Incluida grifería de accionamiento no manual

1 UD. **VITRINA EXPOSITORA REFRIGERADA 600 mm** DOCRILUC VV66RGB
Exterior fabricado en chapa de acero plastificada.
Costados de doble cristal panorámico
Interior en acero inoxidable AISI-304 18/10.
Cristal frontal doble
Perfilería en aluminio anodizado
Estantes de cristal regulables (en altura), con iluminación LED
Aislamiento de poliuretano inyectado, densidad 40 Kg/m^3, bajo GWP y cero efecto ODP
Evaporador ventilado
Descarche automático con evaporación automática
Condensación ventilada
Control electrónico de temperatura
Color de los elementos vistos en negro
Clase climática 3 (25°C 60%Hr)
Vitrina refrigerada para snack (+2°+8°)

Área de estantes refrigerados: 0,37 m³
Superficie total de exposición (TDA): 0,46m³
1 Puerta
Clasificación energética: C
Refrigerante: R-290
Potencia kw unit. 0,483 kw
Tensión 1,137 kw
Dimensiones: 600 × 710 × 1100 mm

1 UD. **VITRINA EXPOSITORA REFRIGERADA 950 mm** DOCRILUC VV69RGB
Exterior fabricado en chapa de acero plastificada.
Costados de doble cristal panorámico
Interior en acero inoxidable AISI-304 18/10.
Cristal frontal doble
Perfilería en aluminio anodizado
Estantes de cristal regulables (en altura), con iluminación LED
Aislamiento de poliuretano inyectado, densidad 40 Kg/m³, bajo GWP y cero efecto ODP
Evaporador ventilado
Descarche automático con evaporación automática
Condensación ventilada
Control electrónico de temperatura
Color de los elementos vistos en negro
Clase climática 3 (25°C 60%Hr)
Vitrina refrigerada para snack (+2°+8°)
Área de estantes refrigerados: 0,63 m³
Superficie total de exposición (TDA): 0,79 m³
2 Puertas
Clasificación energética: C
Refrigerante: R-290
Potencia kw unit. 0,949 kw
Tensión 1,38 kw
Dimensiones: 950 × 710 × 1100 mm

DENDARAKO ALTZARIAK / *MOBILIARIO TIENDA*

1 UD. **MUEBLE MURAL** 17960*400*1100 mm
Base de 400*130, con rodapié
3 estantes de 400 con portaetiquetas.
Realizado en madera de pino para barnizar, con barniz a concretar sobre muestras presentadas en el replanteo.

1 UD. **MUEBLE DISPENSADOR** 2660*500+soporte*2030 mm
Base de 400*130, con rodapié
Estante de 500 con bandeja recoge migas y con portaetiquetas.
16 dispensadores granel
Realizado en madera de pino para barnizar, con barniz a concretar sobre muestras presentadas en el replanteo.

2 UD. **GÓNDOLA DE FRUTAS** 2660*600+soporte+600*1430 mm
Base de 400*230, con rodapié
2 Estantes de 600mm con portaetiquetas a cada lado
2 Estantes de 500mm con portaetiquetas a cada lado
Realizado en madera de pino para barnizar, con barniz a concretar sobre muestras presentadas en el replanteo.

1 UD. **GÓNDOLA** 2660*500+soporte+500*1430 mm
Base de 500*130, con rodapié
4 Estantes de 400mm con portaetiquetas a cada lado
Realizado en madera de pino para barnizar, con barniz a concretar sobre muestras presentadas en el replanteo.

4 UD. **MESA EXPOSITOR CENTRAL** 1250*1250*750 mm

Bergarako Udala

Realizado en madera de pino para barnizar, con barniz a concretar sobre muestras presentadas en el replanteo.

1 UD. **MUEBLE DE PANADERÍA** 2000*400+soporte*1443
Base de 400*130, con rodapié
3 Estantes de 400 con bandeja recoge migas con portaetiquetas y barandilla
Realizado en madera de pino para barnizar, con barniz a concretar sobre muestras presentadas en el replanteo.
4 cestas de mimbre para colocar en la base


1 UD. **MESA EXPOSITOR** 1780*700*750 mm
Realizado en madera de pino para barnizar, con barniz a concretar sobre muestras presentadas en el replanteo.

1 UD. **MESA EXPOSITOR EN "L"** 1780*700*750+1150*700*750 mm
Realizado en madera de pino para barnizar, con barniz a concretar sobre muestras presentadas en el replanteo.

1 UD. **VITRINA MURAL TIENDA**: VITRINA MURAL INFRICO
Vitrina mural compuesta por 2 vitrinas refrigeradas MN12DCPCM2 y 1 vitrina de refrigeración MN12DCPCM1, que deberán ir ensambladas.
Vitrinas murales de grupo incorporado cerrada con 2 puertas batientes (cada una, un total de 6 puertas) de doble cristal.
Gas refrigerante R-290
Capacidad: 526 L (Cada una)
4 estantes regulables en altura e inclinación e incluyen portaprecios. (cada una)
Iluminación LED de serie en la parte superior (visera).
Con los elementos vistos en color negro
5 niveles de exposición.
Rango temperatura:
MN12DCPCM2 :-1/+7ºC | +2/+4ºC
MN12DCPCM1 : -1/+5ºC | 0/+2ºC
Controlador digital
Iluminación en los estantes
Sistema de anticondensación del cristal
Laterales ciegos con espejo en el interior
2 Separadores interiores entre vitrinas
Clasificación energética: C
Potencias:
MN12DCPCM2 : 770 W X 2
MN12DCPCM1 : 714 W
Tensión: 230v 1N+T
Dimensión total: 3830*785*2000 mm

1 UD. **ISLA CONGELADORA** LÍNEA PANORÁMICA INFRICO GD21PL1
Isla Congeladora Lineal Panorámica
Isla con gran cristal panorámico triple.
Color de los elementos vistos en negro
Puertas de cristal tipo push con marco gris antracita.
Paragolpes de color negro.
Cámara de argón 90%.
Iluminación LED de alta eficiencia integrada en el pasamanos.
Con portaprecios interior.
Tirador ergonómico con sistema anti atrapamiento.
Provisto de metacrilato de protección interior.
Evaporación y condensación ventilada.
Capacidad 682 litros.
Cuba exterior e interior de color blanco.
Refrigerante R290.
Capacidad 682 litros
Número de puertas: 2.
Control Digital.
Clasificación energética: F

Potencia 1.803 W.
Voltaje 220/240 v.
Consumo 12.10 kWh/24 horas.
Dimensión total 2100x980x1030 mm

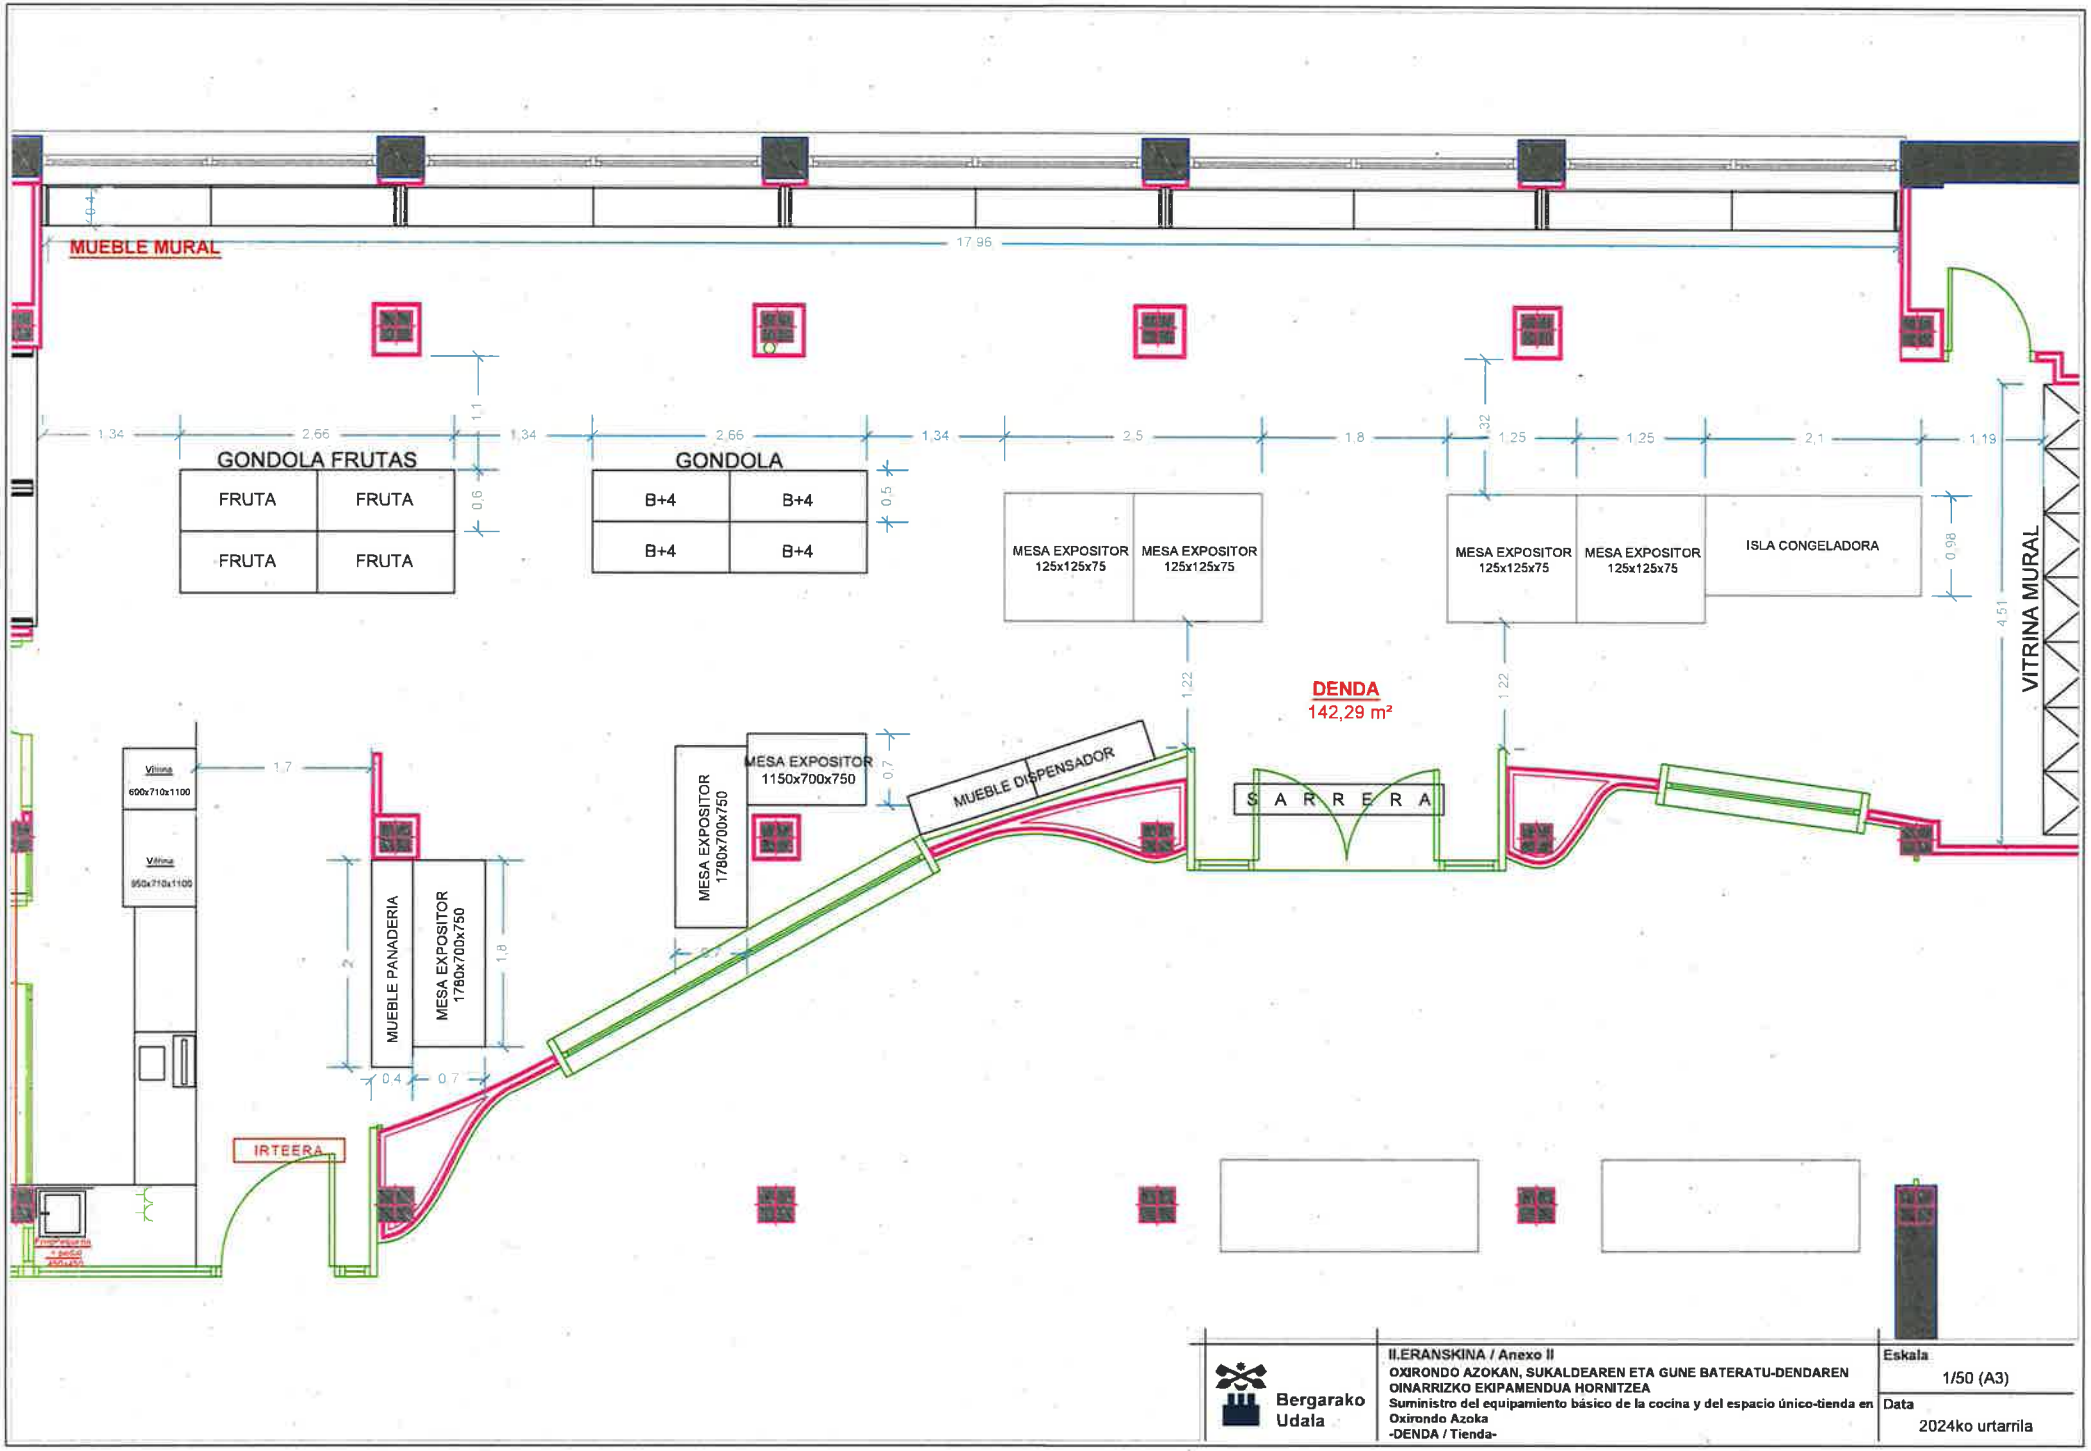


Bergarako Udala

II.ERANSKINA / Anexo II
OXIRONDO AZOKAN, SUKALDEAREN ETA GUNE BATERATU-DENDAREN OINARRIZKO EKIPAMENDUA HORNITZEA
Suministro del equipamiento básico de la cocina y del espacio único-tienda en Oxirondo Azoka
-DENDA / Tienda-

Eskala
1/50 (A3)

Data
2024ko urtarrila

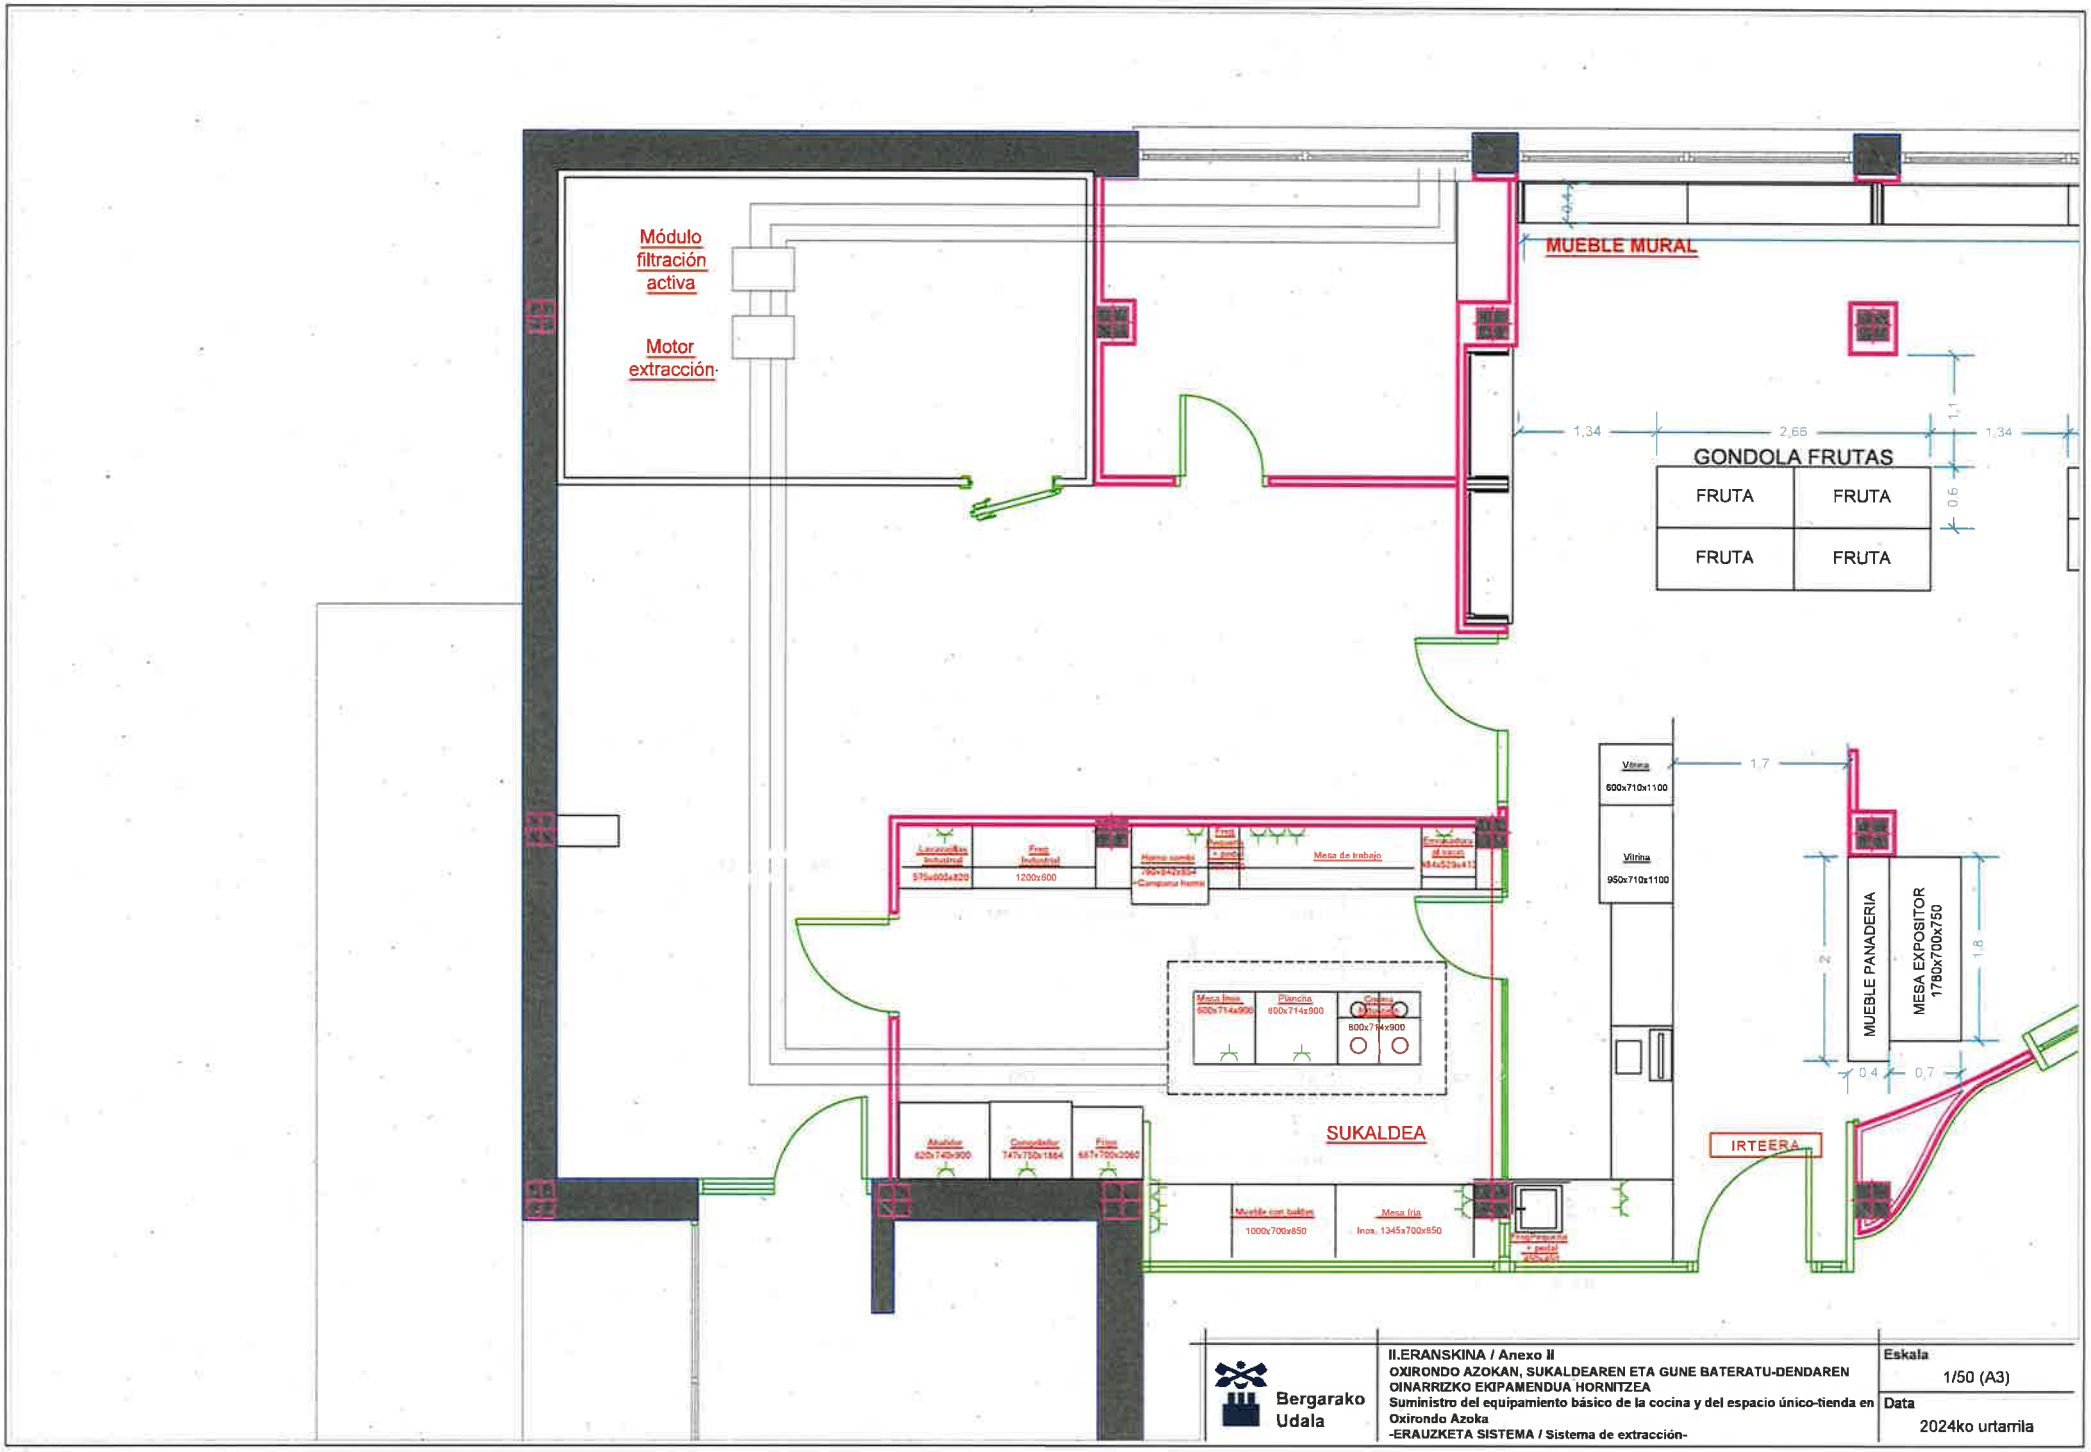


Bergarako Udala

II.ERANSKINA / Anexo II
OXIRONDO AZOKAN, SUKALDEAREN ETA GUNE BATERATU-DENDAREN OINARRIZKO EKIPAMENDUA HORNITZEA
Suministro del equipamiento básico de la cocina y del espacio único-tienda en Oxirondo Azoka
-ERAUZKETA SISTEMA / Sistema de extracción-

Eskala
1/50 (A3)

Data
2024ko urtarrila

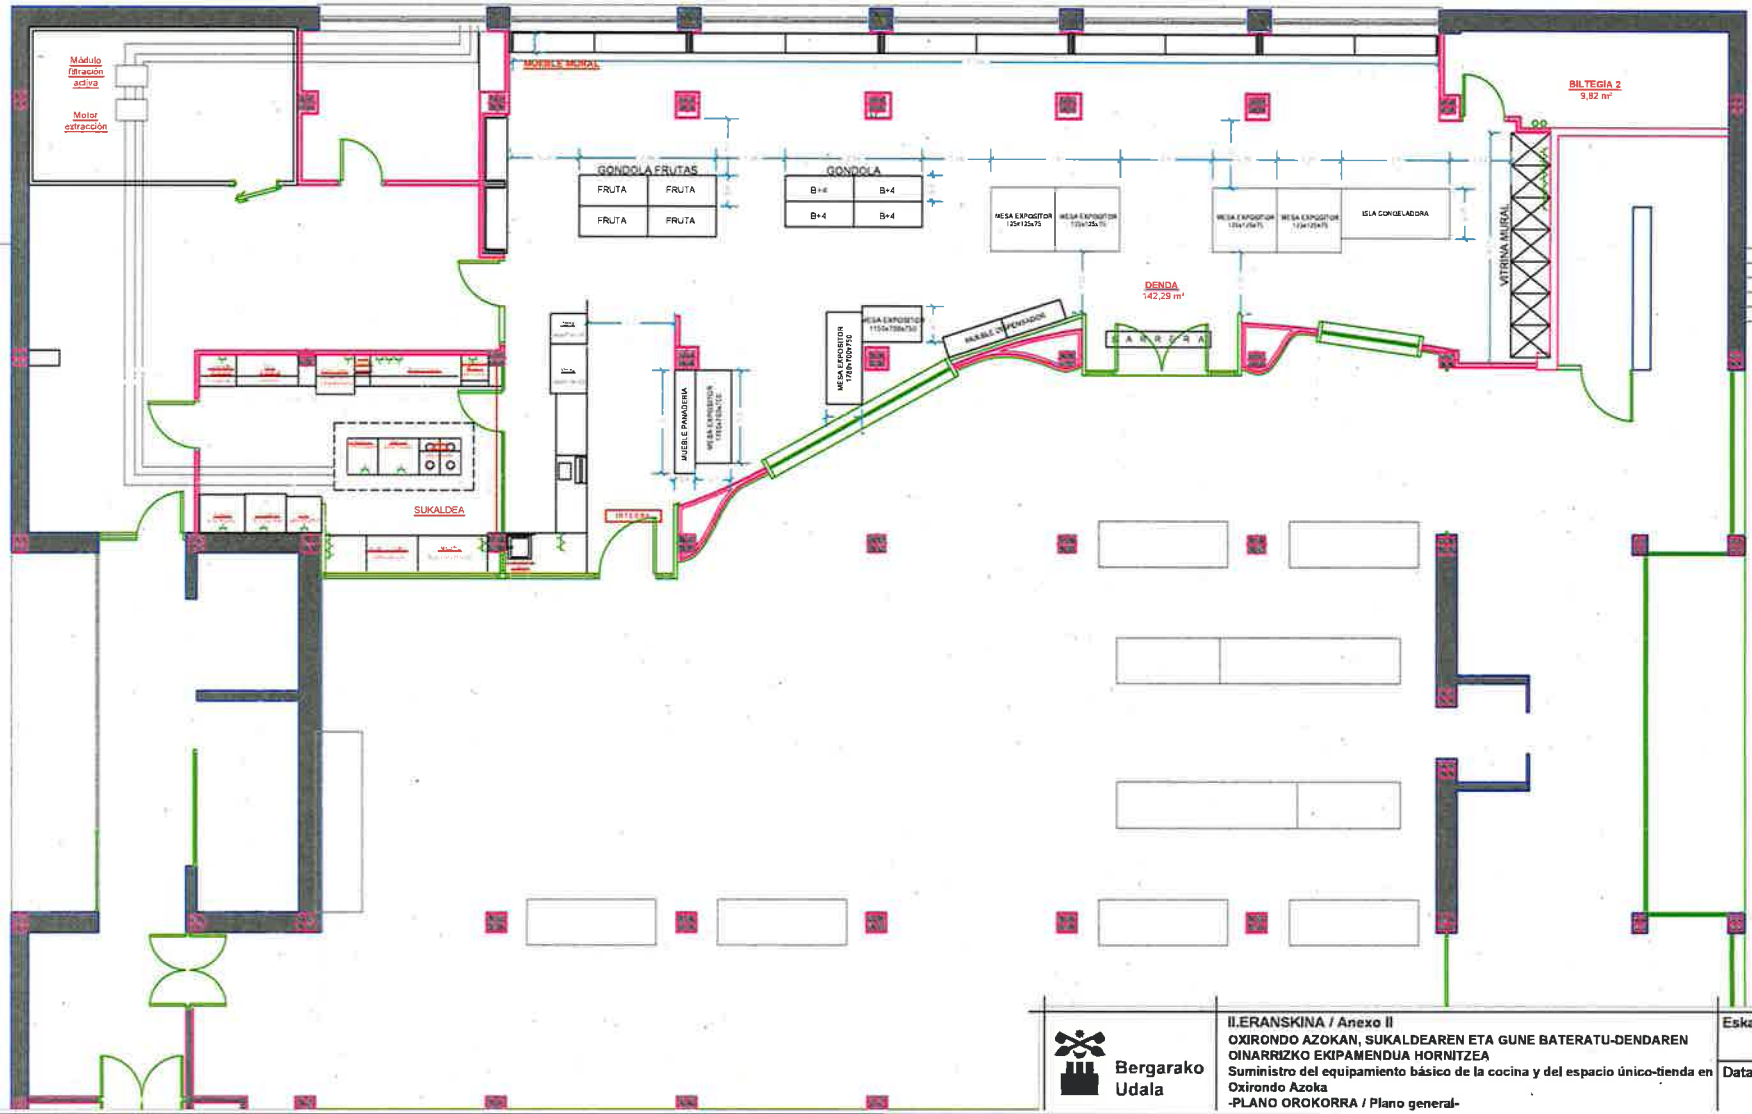

Bergarako Udala

II.ERANSKINA / Anexo II


OXIRONDO AZOKAN, SUKALDEAREN ETA GUNE BATERATU-DENDAREN OINARRIZKO EKIPAMENDUA HORNITZEA

Suministro del equipamiento básico de la cocina y del espacio único-tienda en Oxirondo Azoka

-PLANO OROKORRA / Plano general-

Eskala
1/100 (A3)

Data
2024ko urtarrila

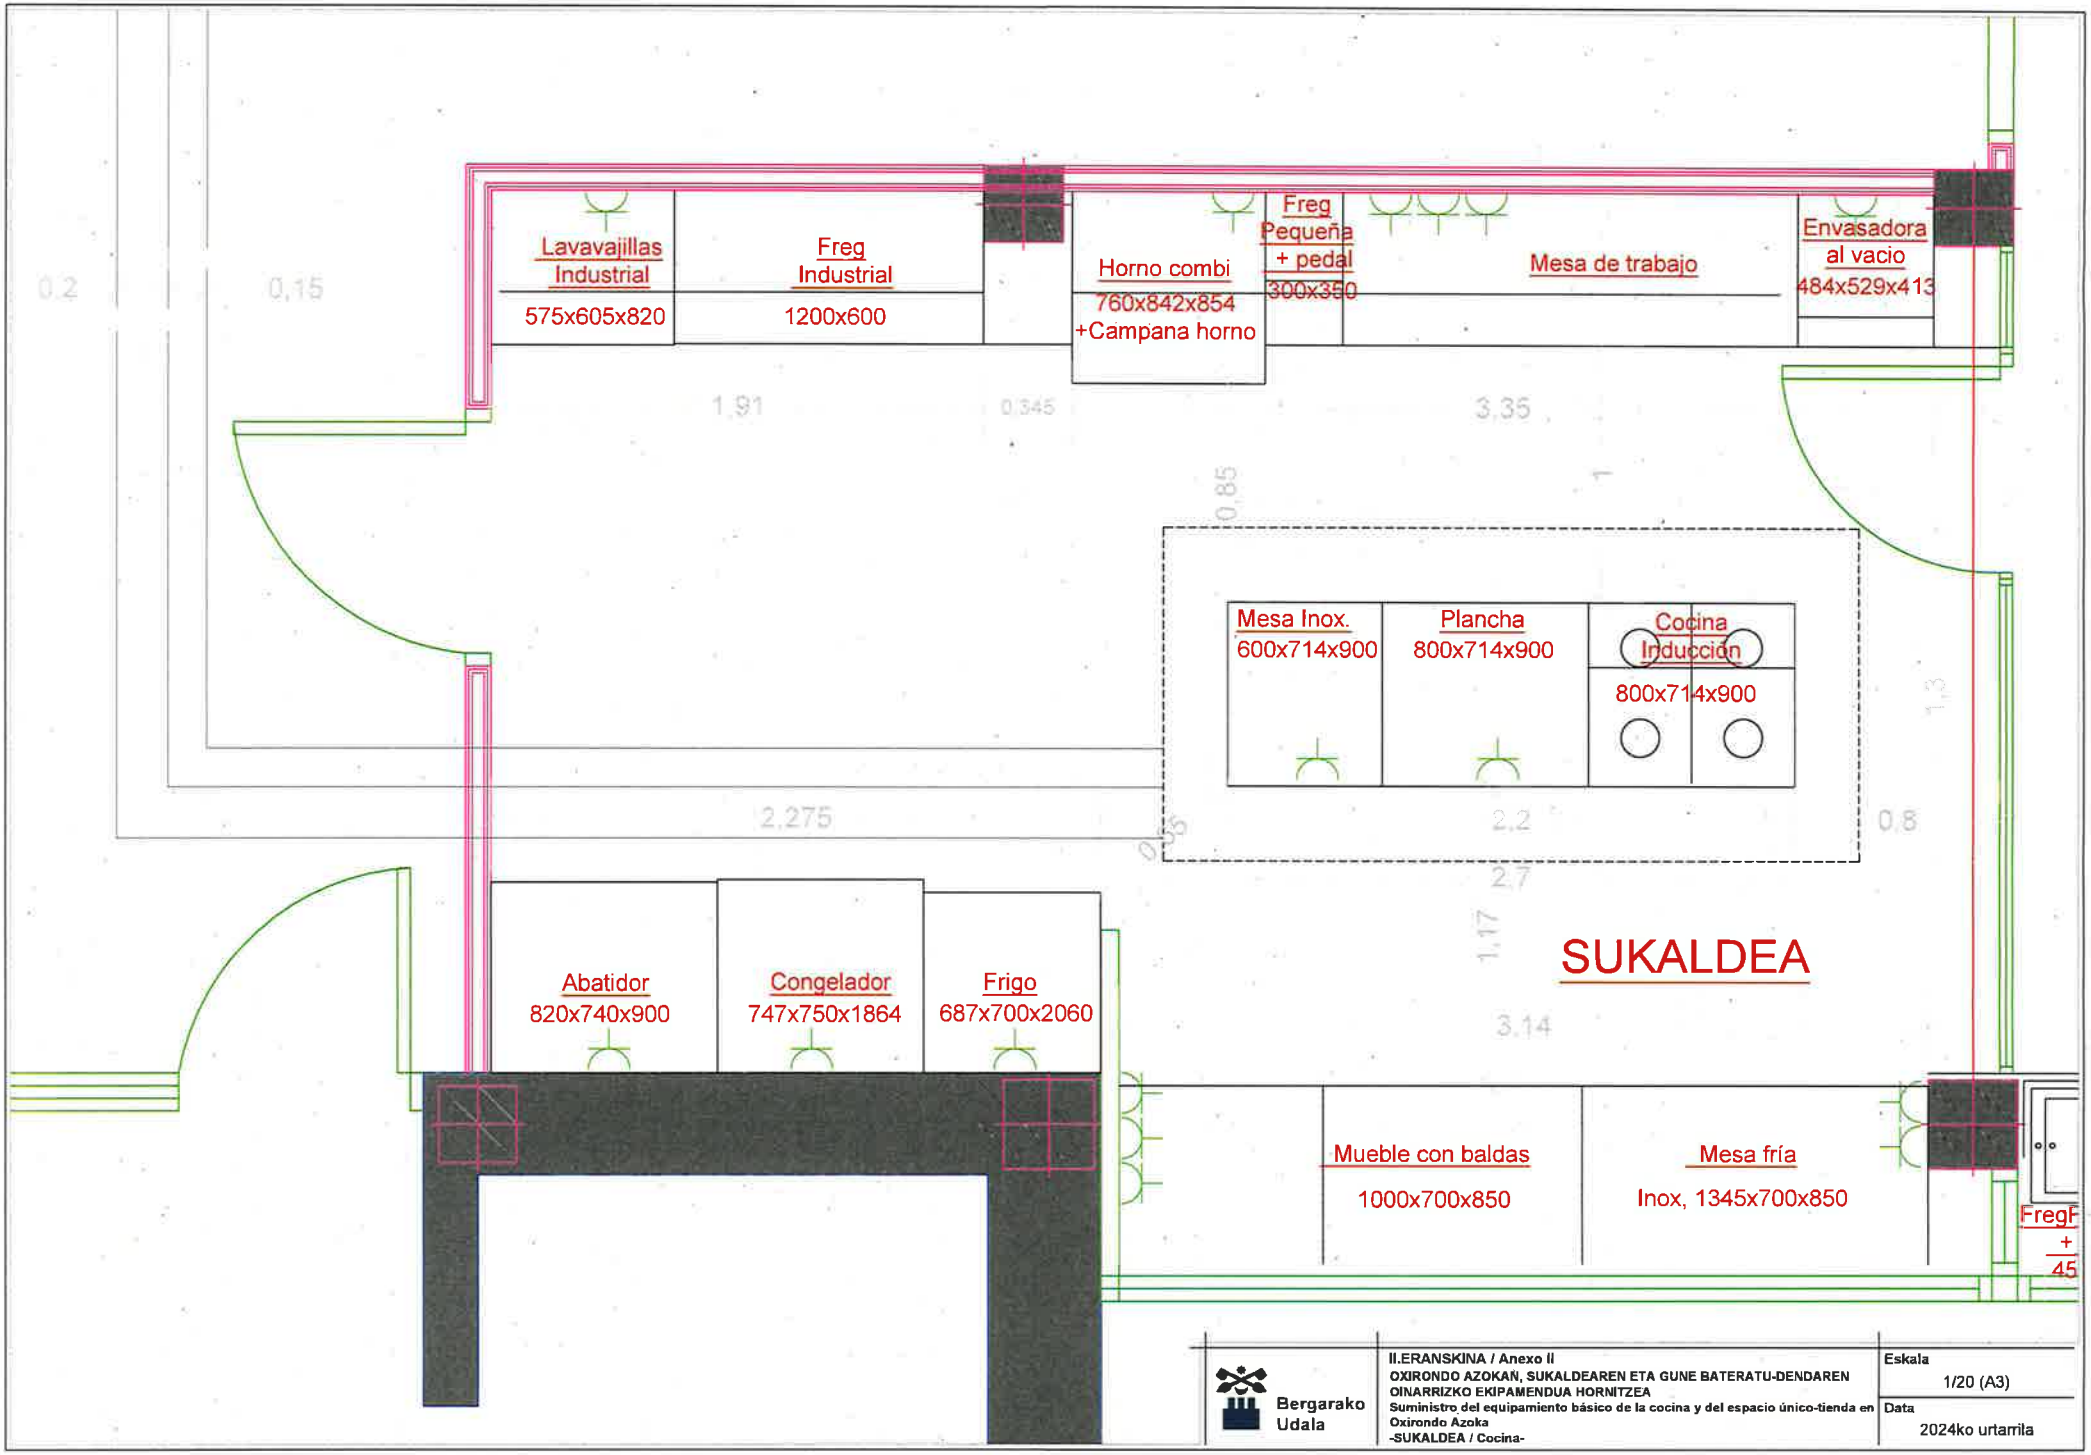
Lavavajillas Industrial
575x605x820
Freg Industrial
1200x600
Horno combi
760x842x854
+Campana horno
Freg Pequeña + pedal
300x350
Mesa de trabajo
Envasadora al vacio
484x529x413
Mesa Inox.
600x714x900
Plancha
800x714x900
Cocina Induccion
800x714x900
Abatidor
820x740x900
Congelador
747x750x1864
Frigo
687x700x2060
Mueble con baldas
1000x700x850
Mesa fría
Inox, 1345x700x850
FregF + 45
SUKALDEA
0,2
0,15
1,91
0,345
3,35
0,85
2,275
2,2
0,8
2,7
1,17
3,14
Bergarako Udala
II.ERANSKINA / Anexo II
OXIRONDO AZOKAN, SUKALDEAREN ETA GUNE BATERATU-DENDAREN OINARRIZKO EKIPAMENDUA HORNITZEA
Suministro del equipamiento básico de la cocina y del espacio único-tienda en Oxirondo Azoka
-SUKALDEA / Cocina-
Eskala
1/20 (A3)
Data
2024ko urtarrila