
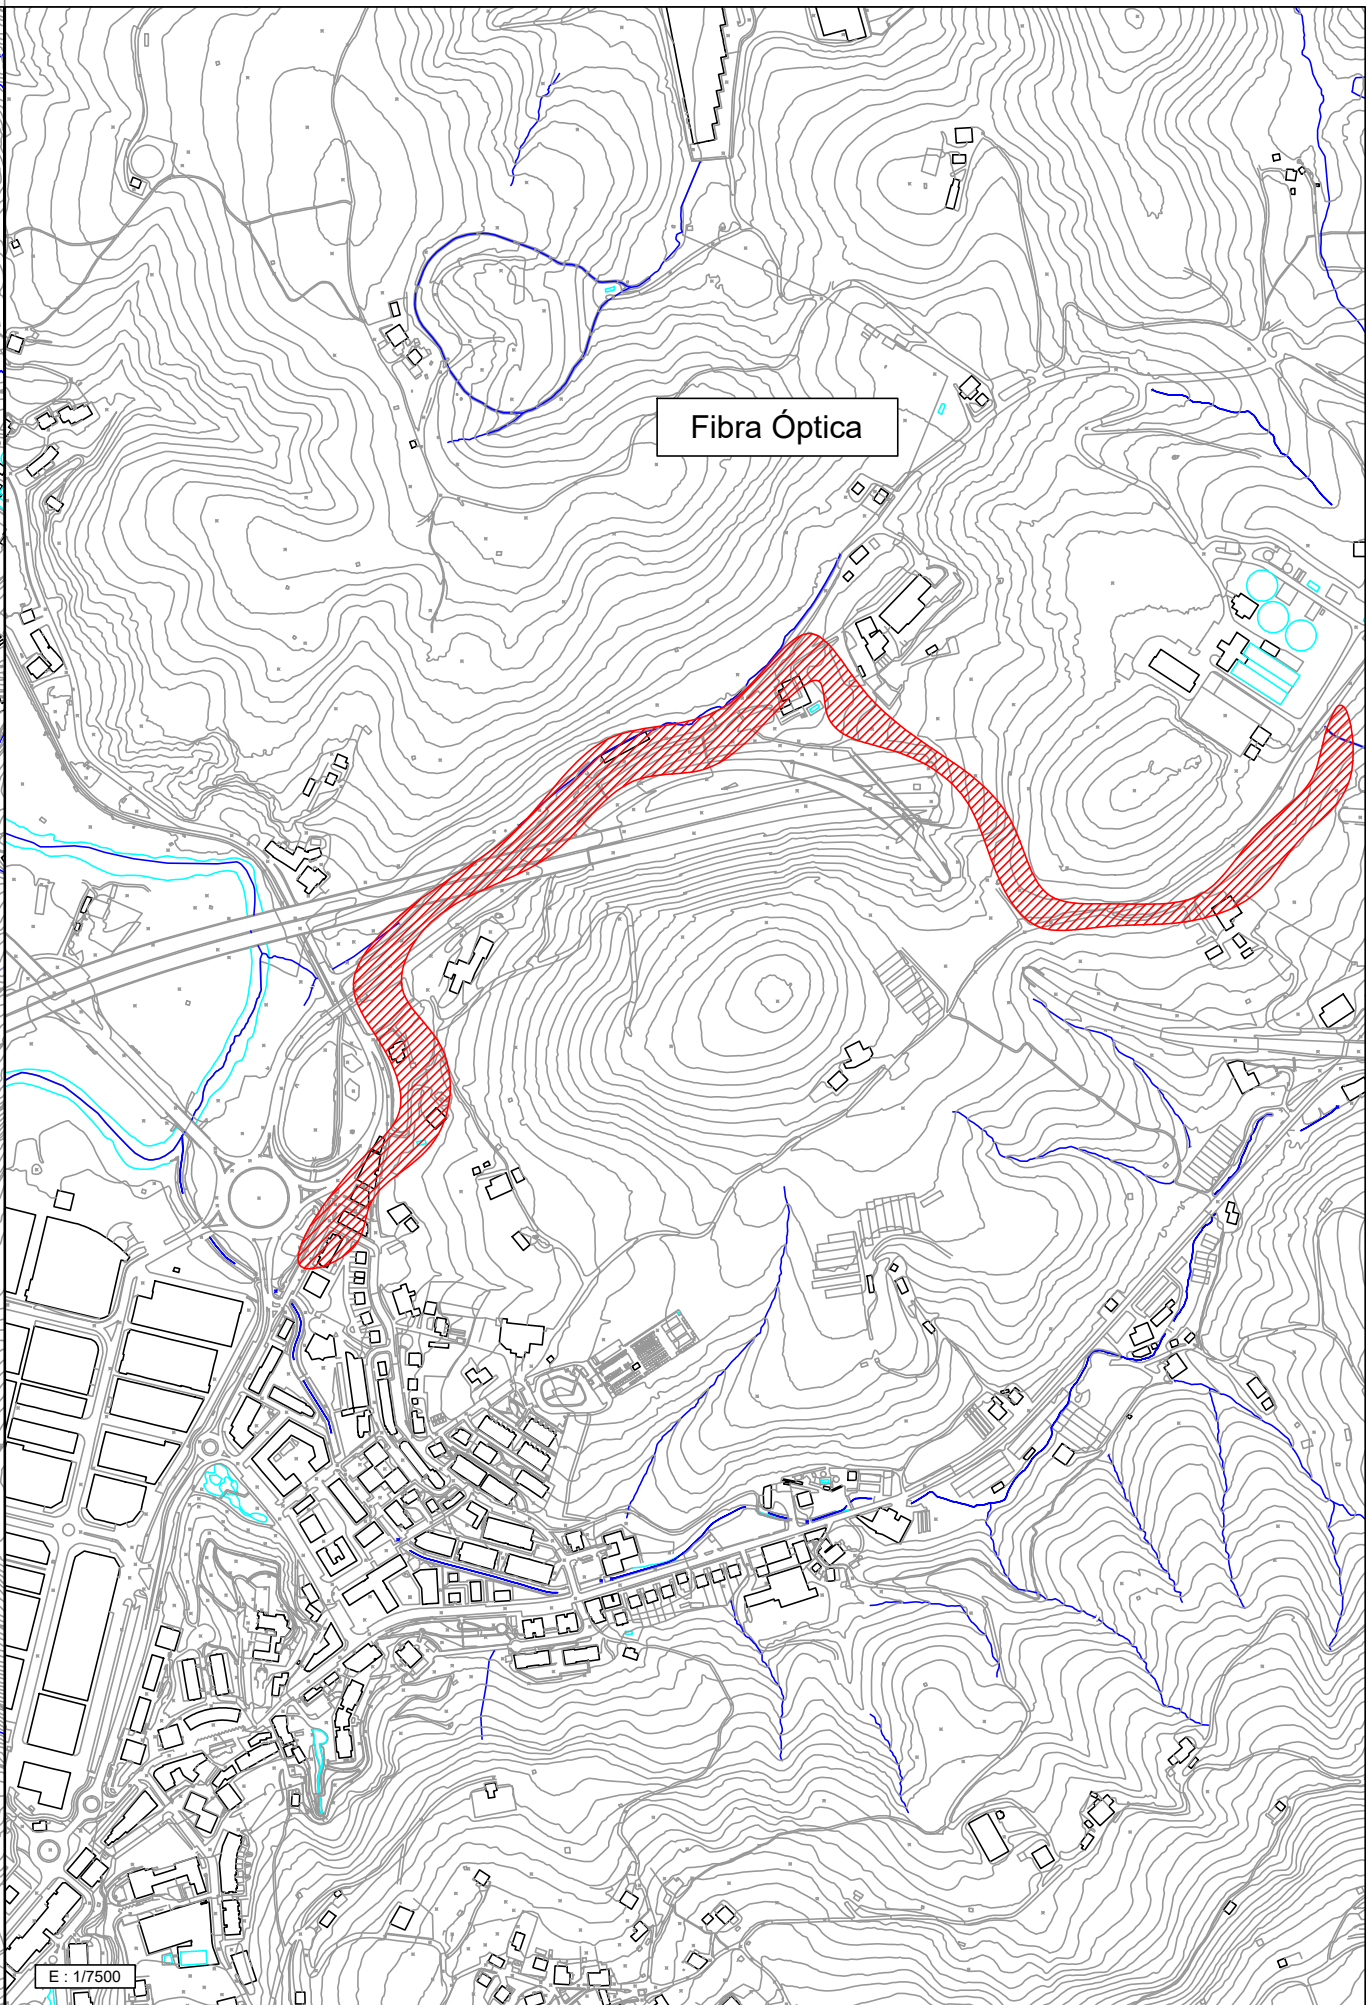



DOCUMENTO N°2: PLANOS






INDICE

1. Situación y emplazamiento
2. Planta. Trazado fibra óptica
3. Secciones tipo. Fibra óptica

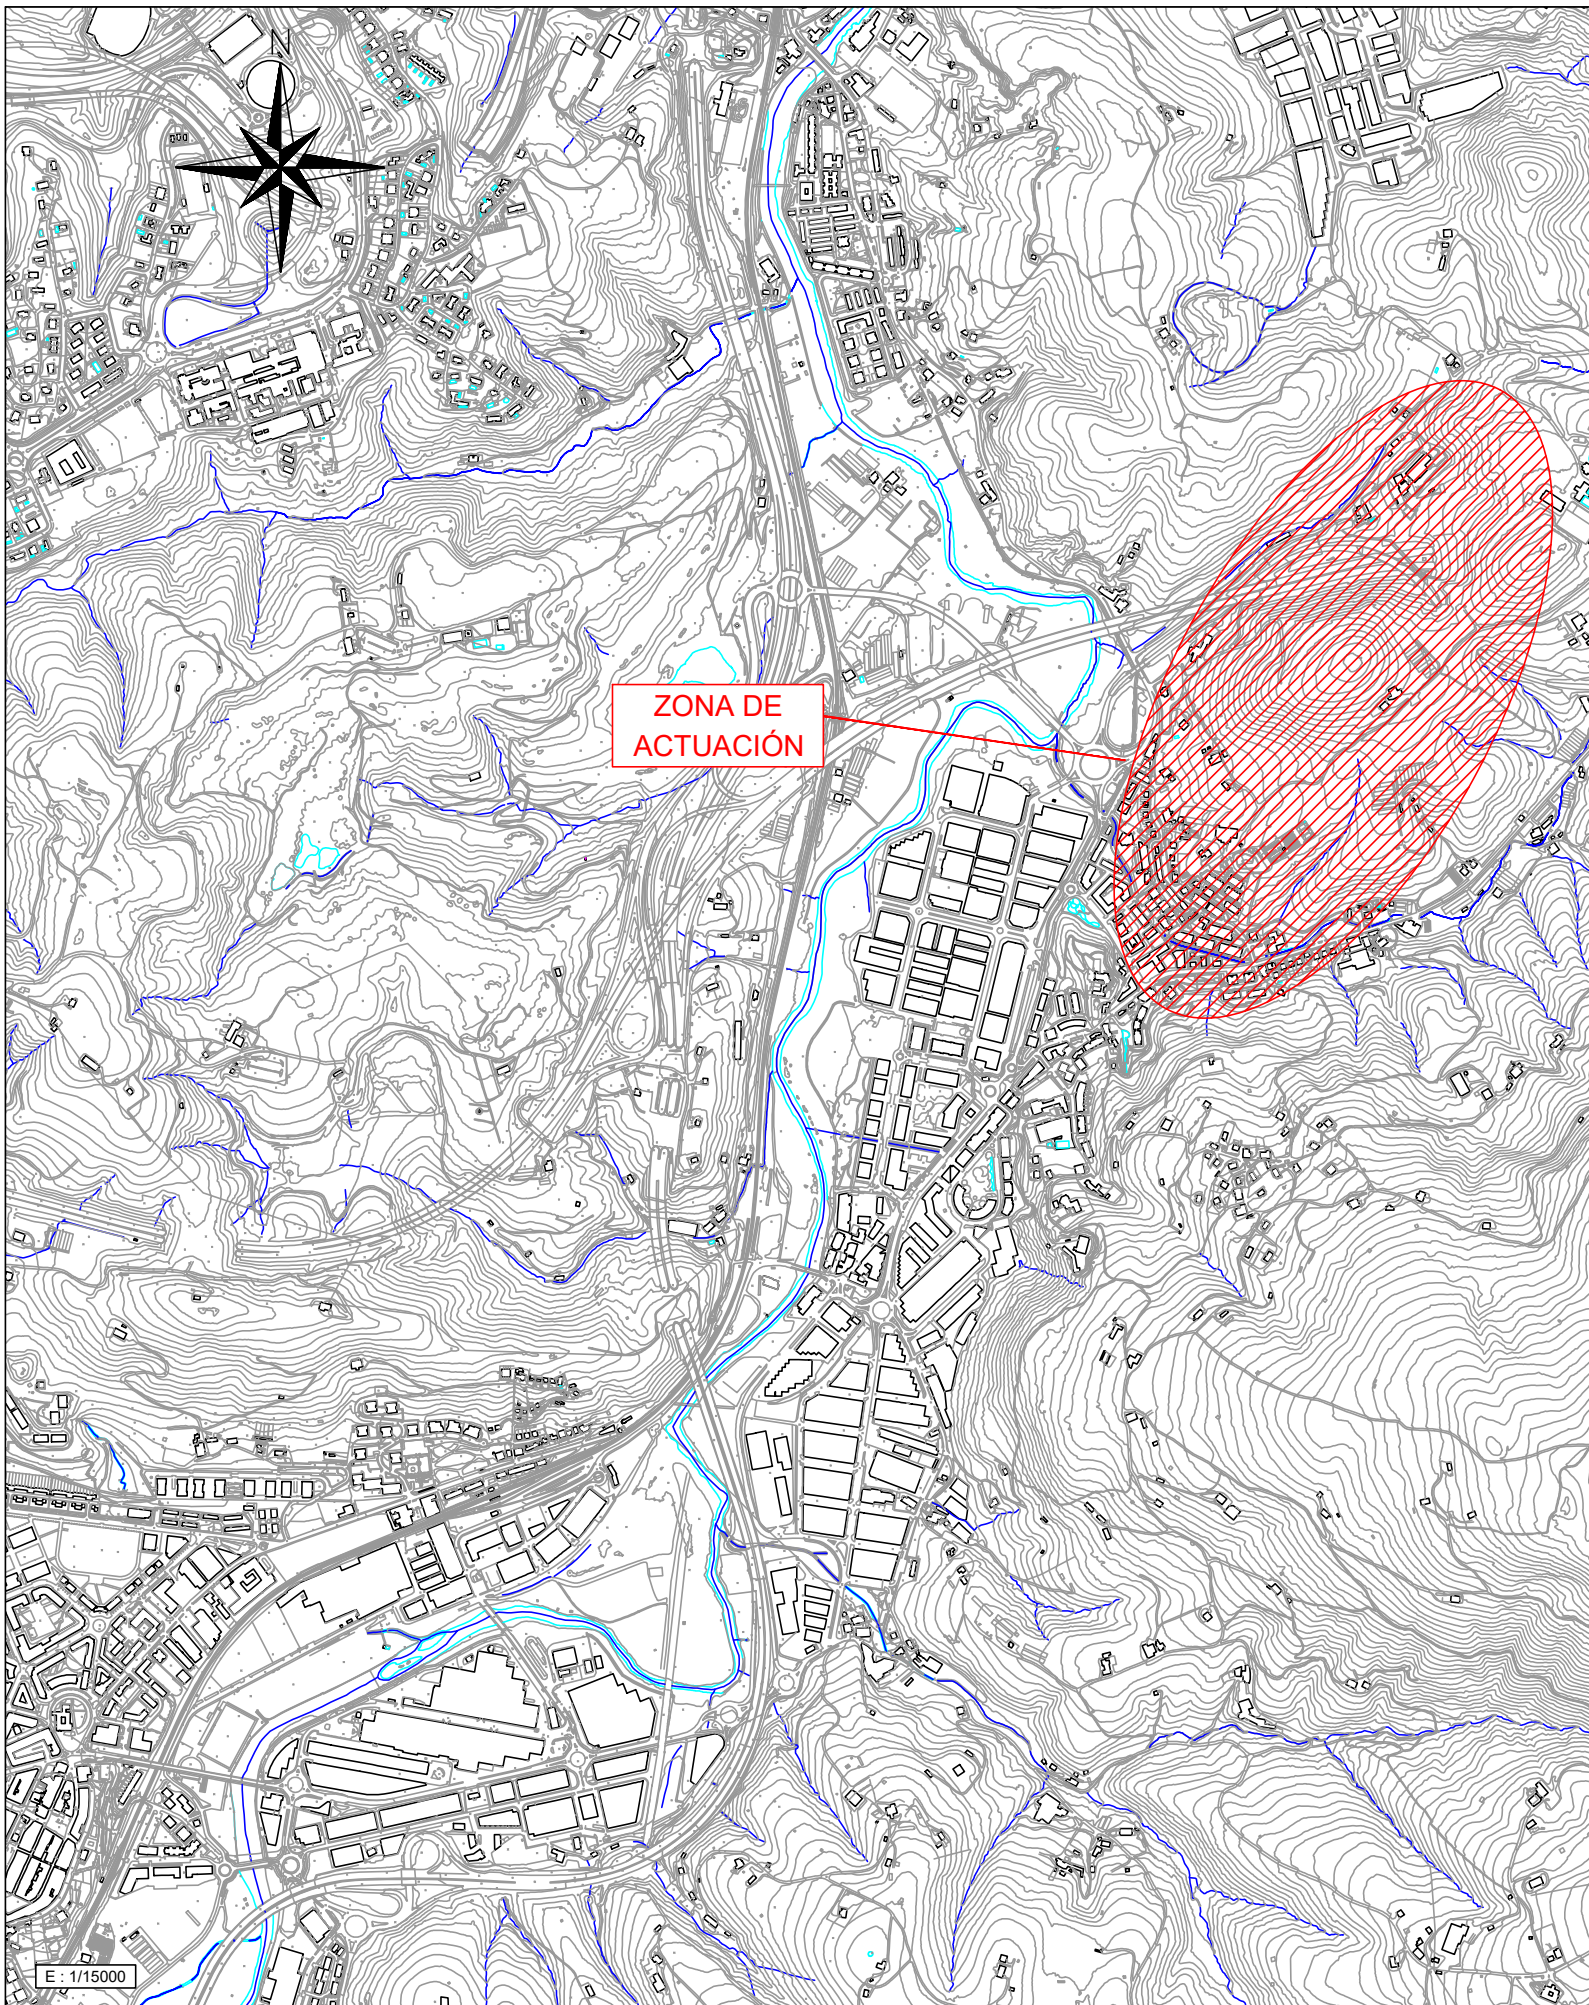

	Proiektuaren Zuzendaria / Director del Proyecto	Izenburua / Título	Herria / Municipio	Eskala (k) / Escala (s)	Izendapena / Designación	Planu znb. / Plano nº
	 Maider Arregi Intxausti ing. Caminos, Canales y Puertos	Proyecto de instalacion de fibra óptica hasta la ETAP de Petritegi	Astigarraga	V/G	Situación y emplazamiento	1
				Data / Fecha		Orri znb. / Hoja nº
				Urtarrila 2022 Enero		- de -
					Gakoa / Clave	PA.350.2201

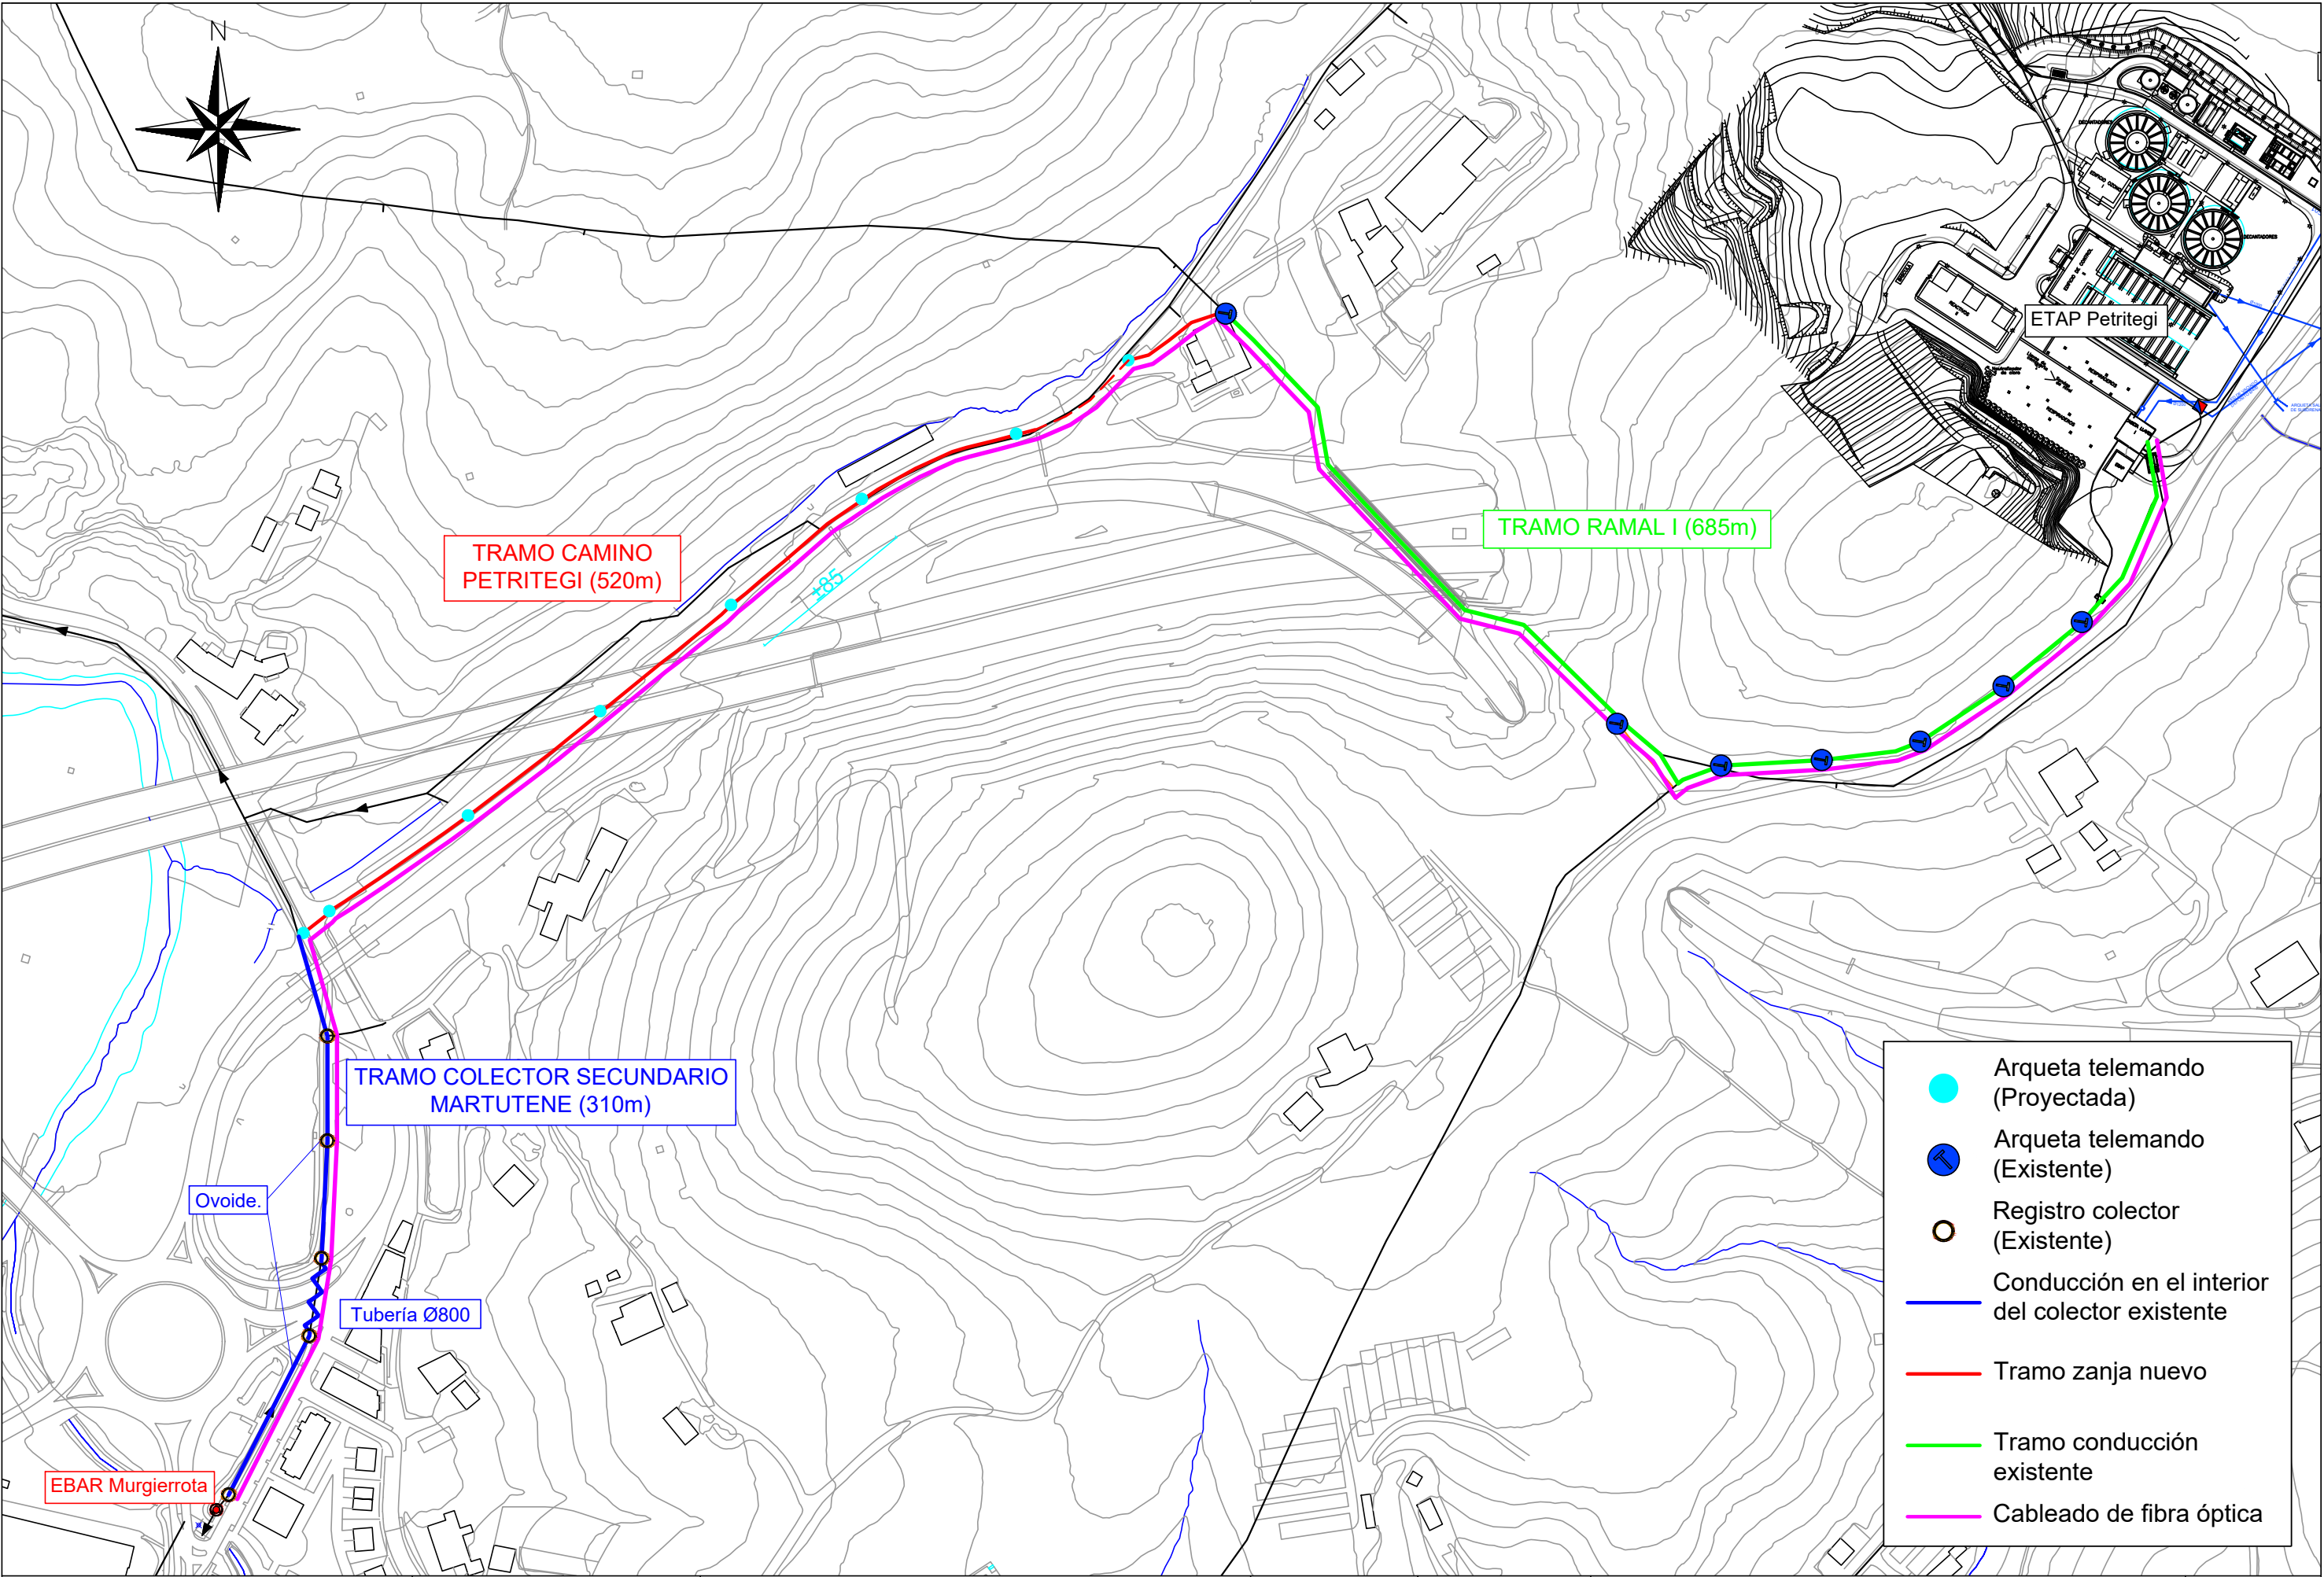

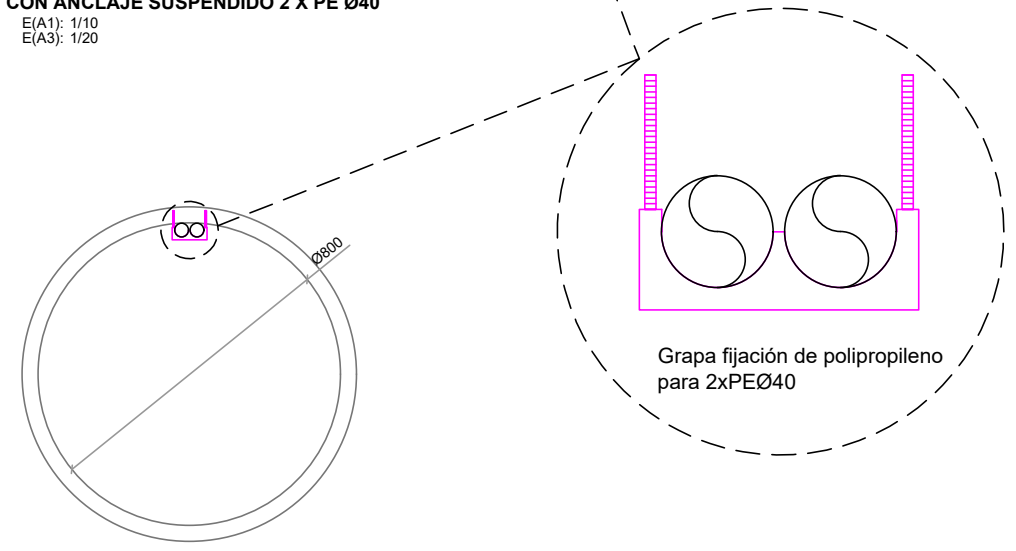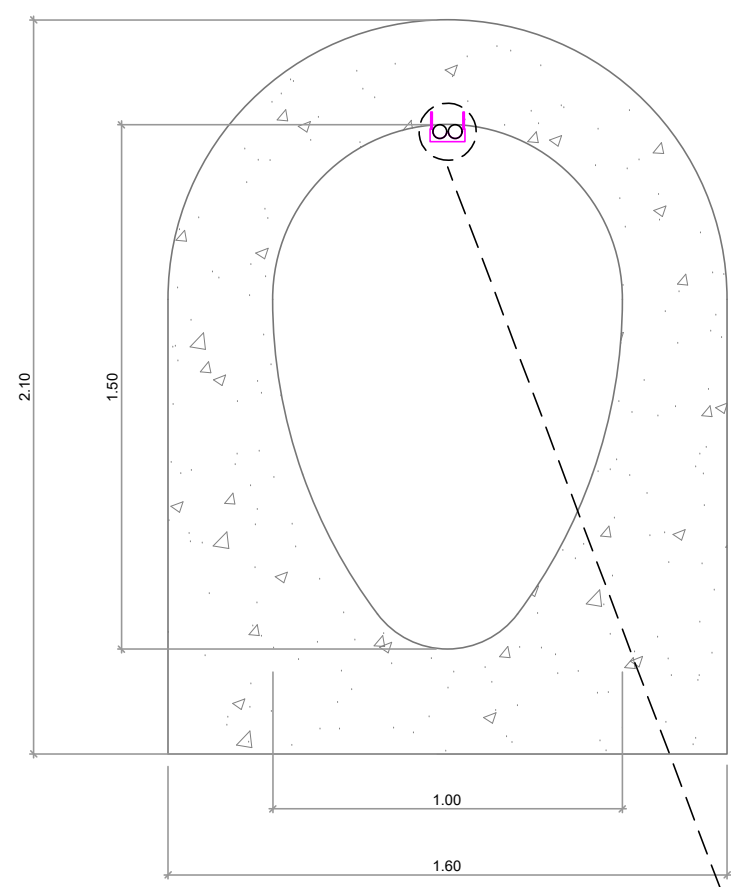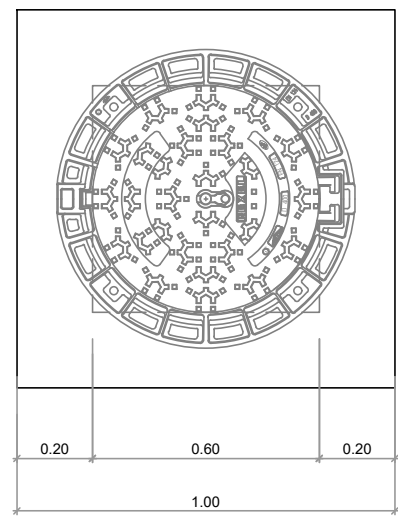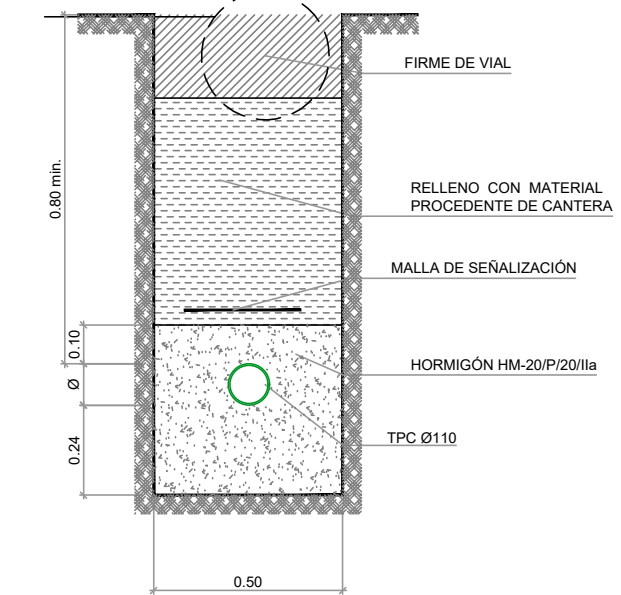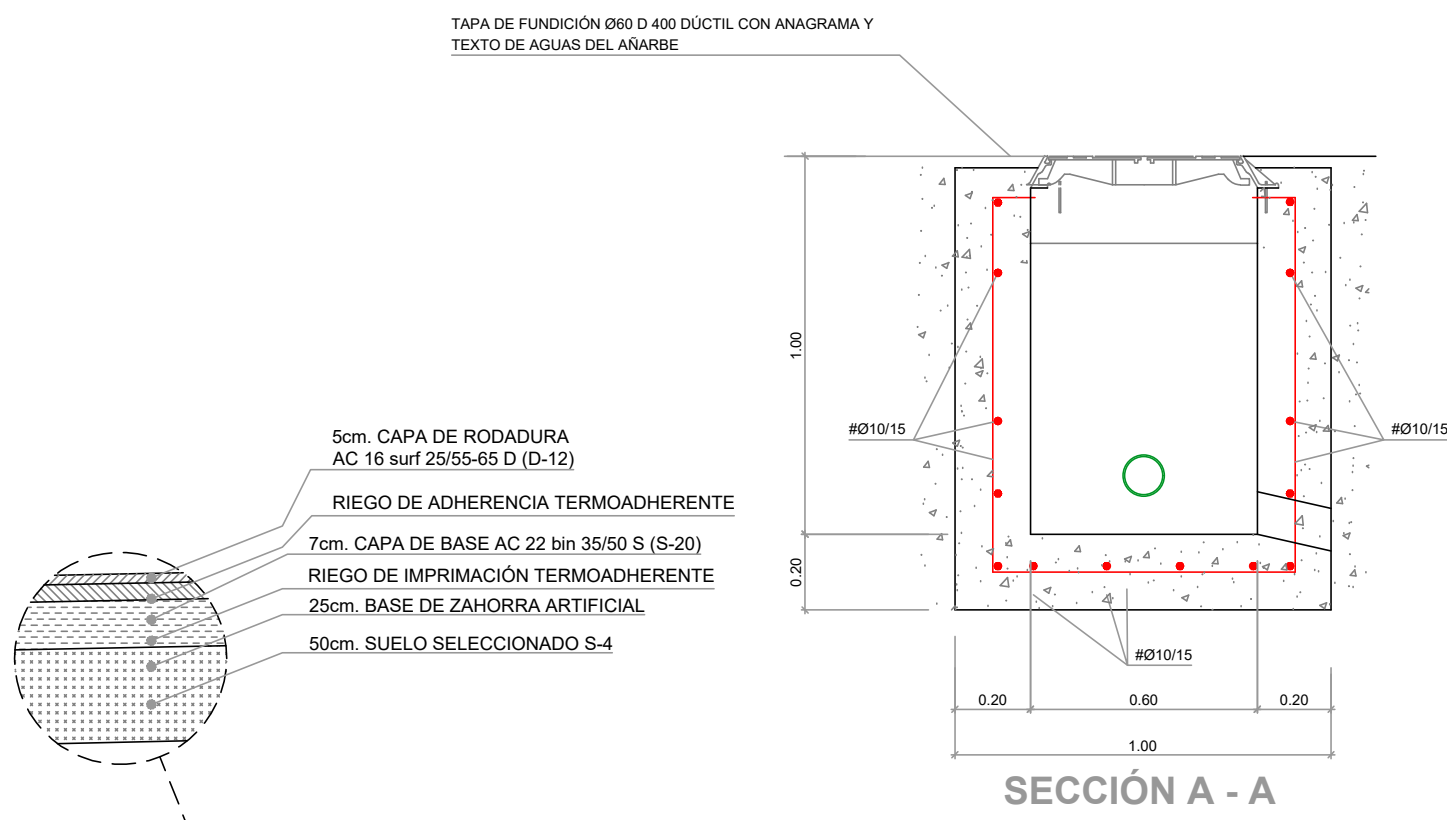

Proiektuaren Zuzendaria / Director del Proyecto

Maidar Arregi Intxausti
ing. Caminos, Canales y Puertos

Izenburua / Título

Proyecto de instalacion de fibra óptica hasta la ETAP de Petritegi

Herria / Municipio

Astigarraga

Eskala (k) / Escala (s)

1/20

Data / Fecha

Urtarrila 2022 Enero

Izendapena / Designación

Secciones tipo
Fibra Óptica

Planu znb. / Plano nº

3

Orri znb. / Hoja nº

- de -

Gakoa / Clave

PA.350.2201