
STEMMA PRODERI
IN PRIMIS BERMEO

Agiri hau benetakoa dala udalaren egoitza elektronikoan egiaztatu ahal dozu.
Kodea:
07E7000BB5D100S4V6Z4U7Z7R2

Sinadurea eta data
IÑIGO GONZALEZ ARIAS-ZERBITZU TEKNIKARIA - 09/02/2023 16:26:45
CN=tsa.izenpe.com, ORGANIZATIONIDENTIFIER=VATES-A01337260, O=IZENPE S.A., C=ES - 09/02/2023

EXPEDIENTE :: 2023KON_IRE_0002
Datea: 17/01/2023
Lekua: Bermeon
Erregistro unidadea:
Erregistro nagusia

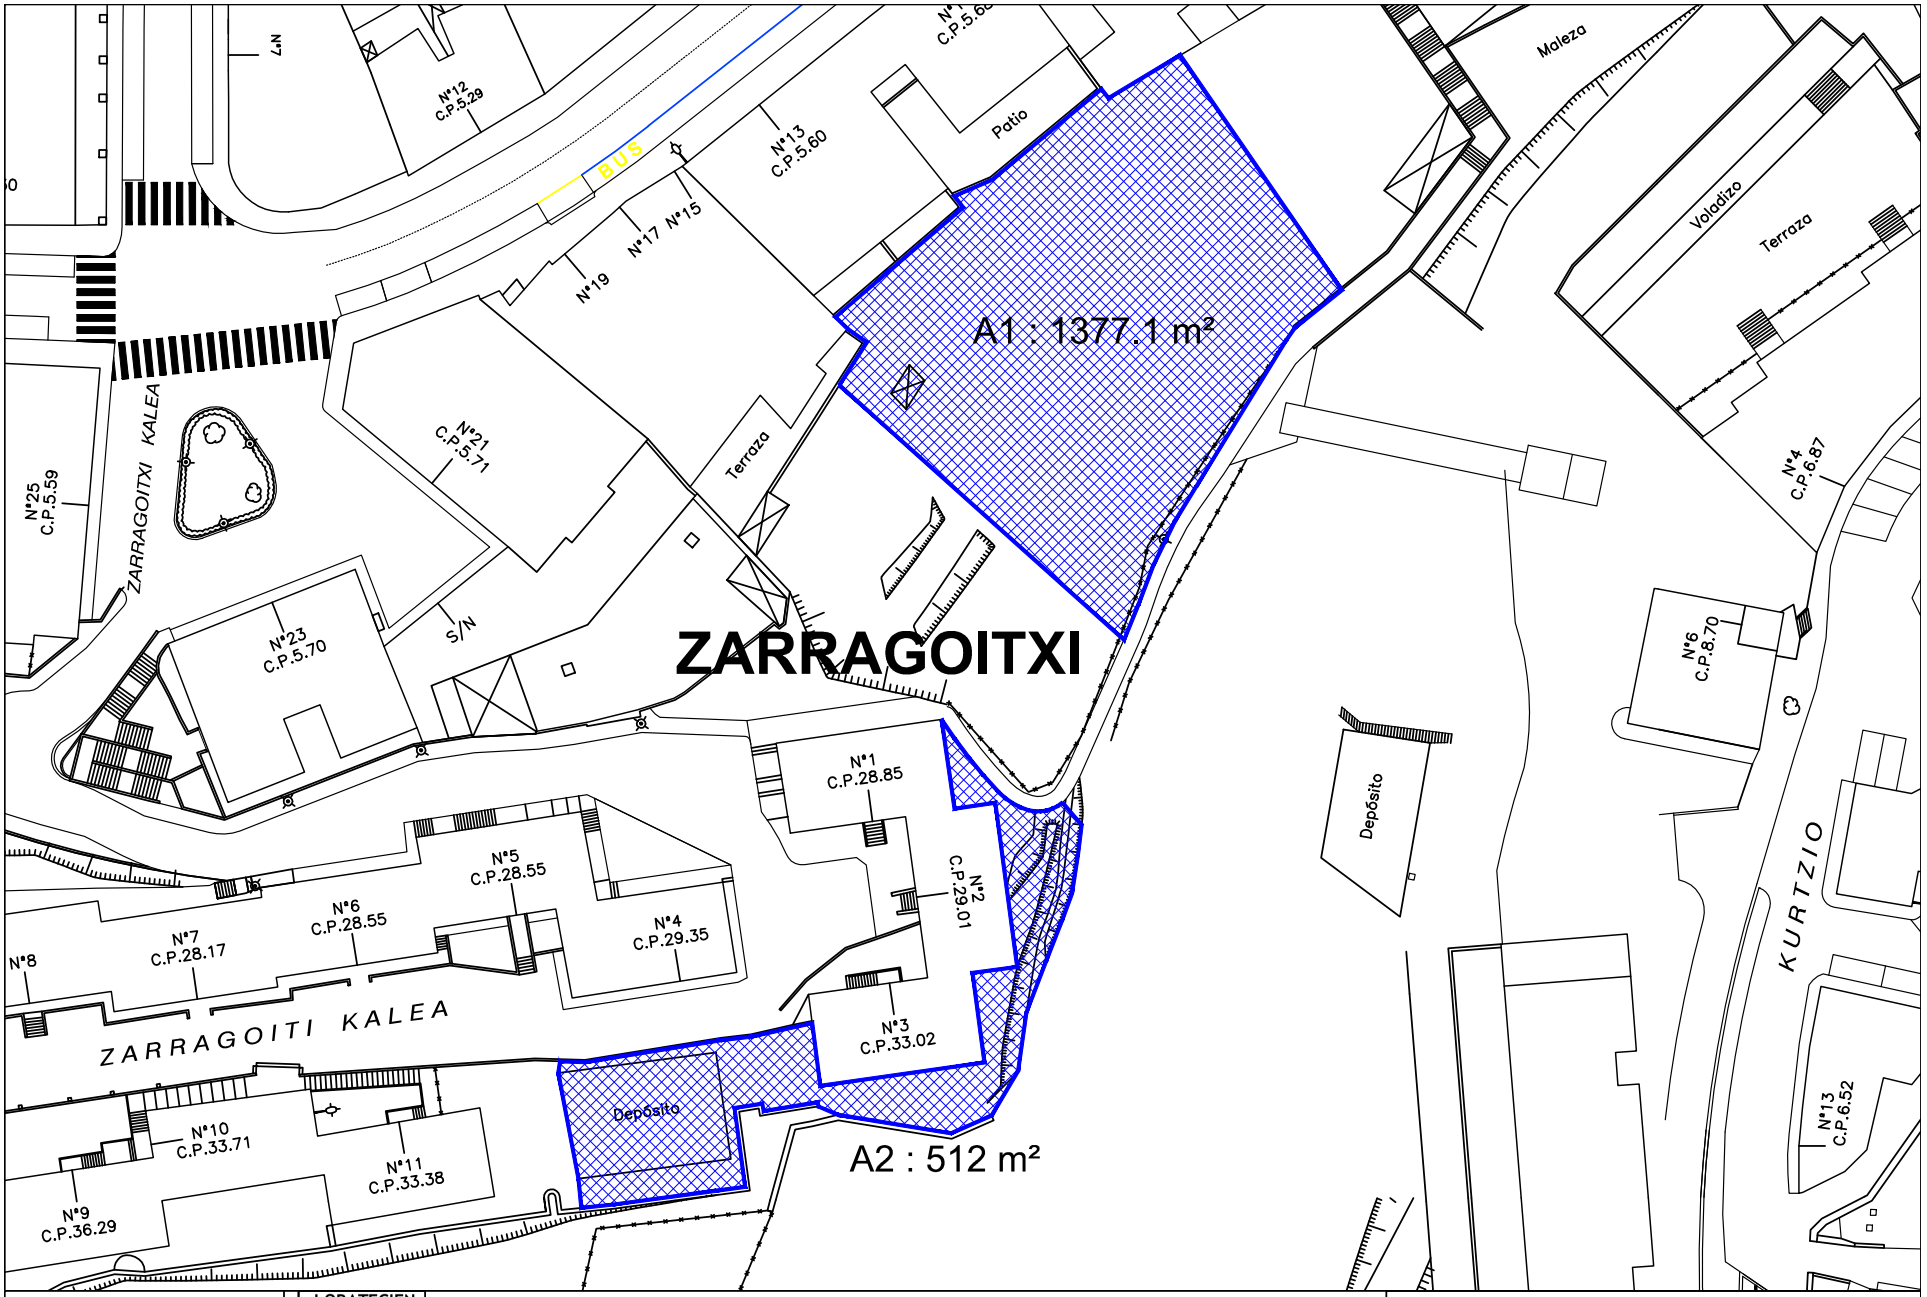

BERMEOKO UDALA Zerbitzu Saila

LORATEGIEN SAILKAPENA

A	B

MOTA	GUNEA	Azalera partzialа	AZALERA TOTALA
A	Zarragoitxi	A1: 1377.1 m²/A2: 512 m²	1889.1 m²

Plano zenbakia: **1**
Data: 2023ko urtarrila

CSV: 07E7000BB5D100S4V6Z4U7Z7R2

STEMMA PRODERI
IN PRIMIS BERMEI

Agiri hau benetakoa dala udalaren egoitza elektronikoan egiaztatu ahal dozu.
Kodea:
07E7000BB5D100S4V6Z4U7Z7R2


Sinadurea eta data

IÑIGO GONZALEZ ARIAS-ZERBITZU TEKNIKARIA - 09/02/2023
CN=tsa.izenpe.com, ORGANIZATIONIDENTIFIER=VATES-A01337260, O=IZENPE S.A., C=ES - 09/02/2023 16:26:45

EXPEDIENTE :: 2023KON_IRE_0002
Datea: 17/01/2023
Lekua: Bermeon
Erregistro unidadea:
Erregistro nagusia

ARTIKE

Azalera : 172.1 m²

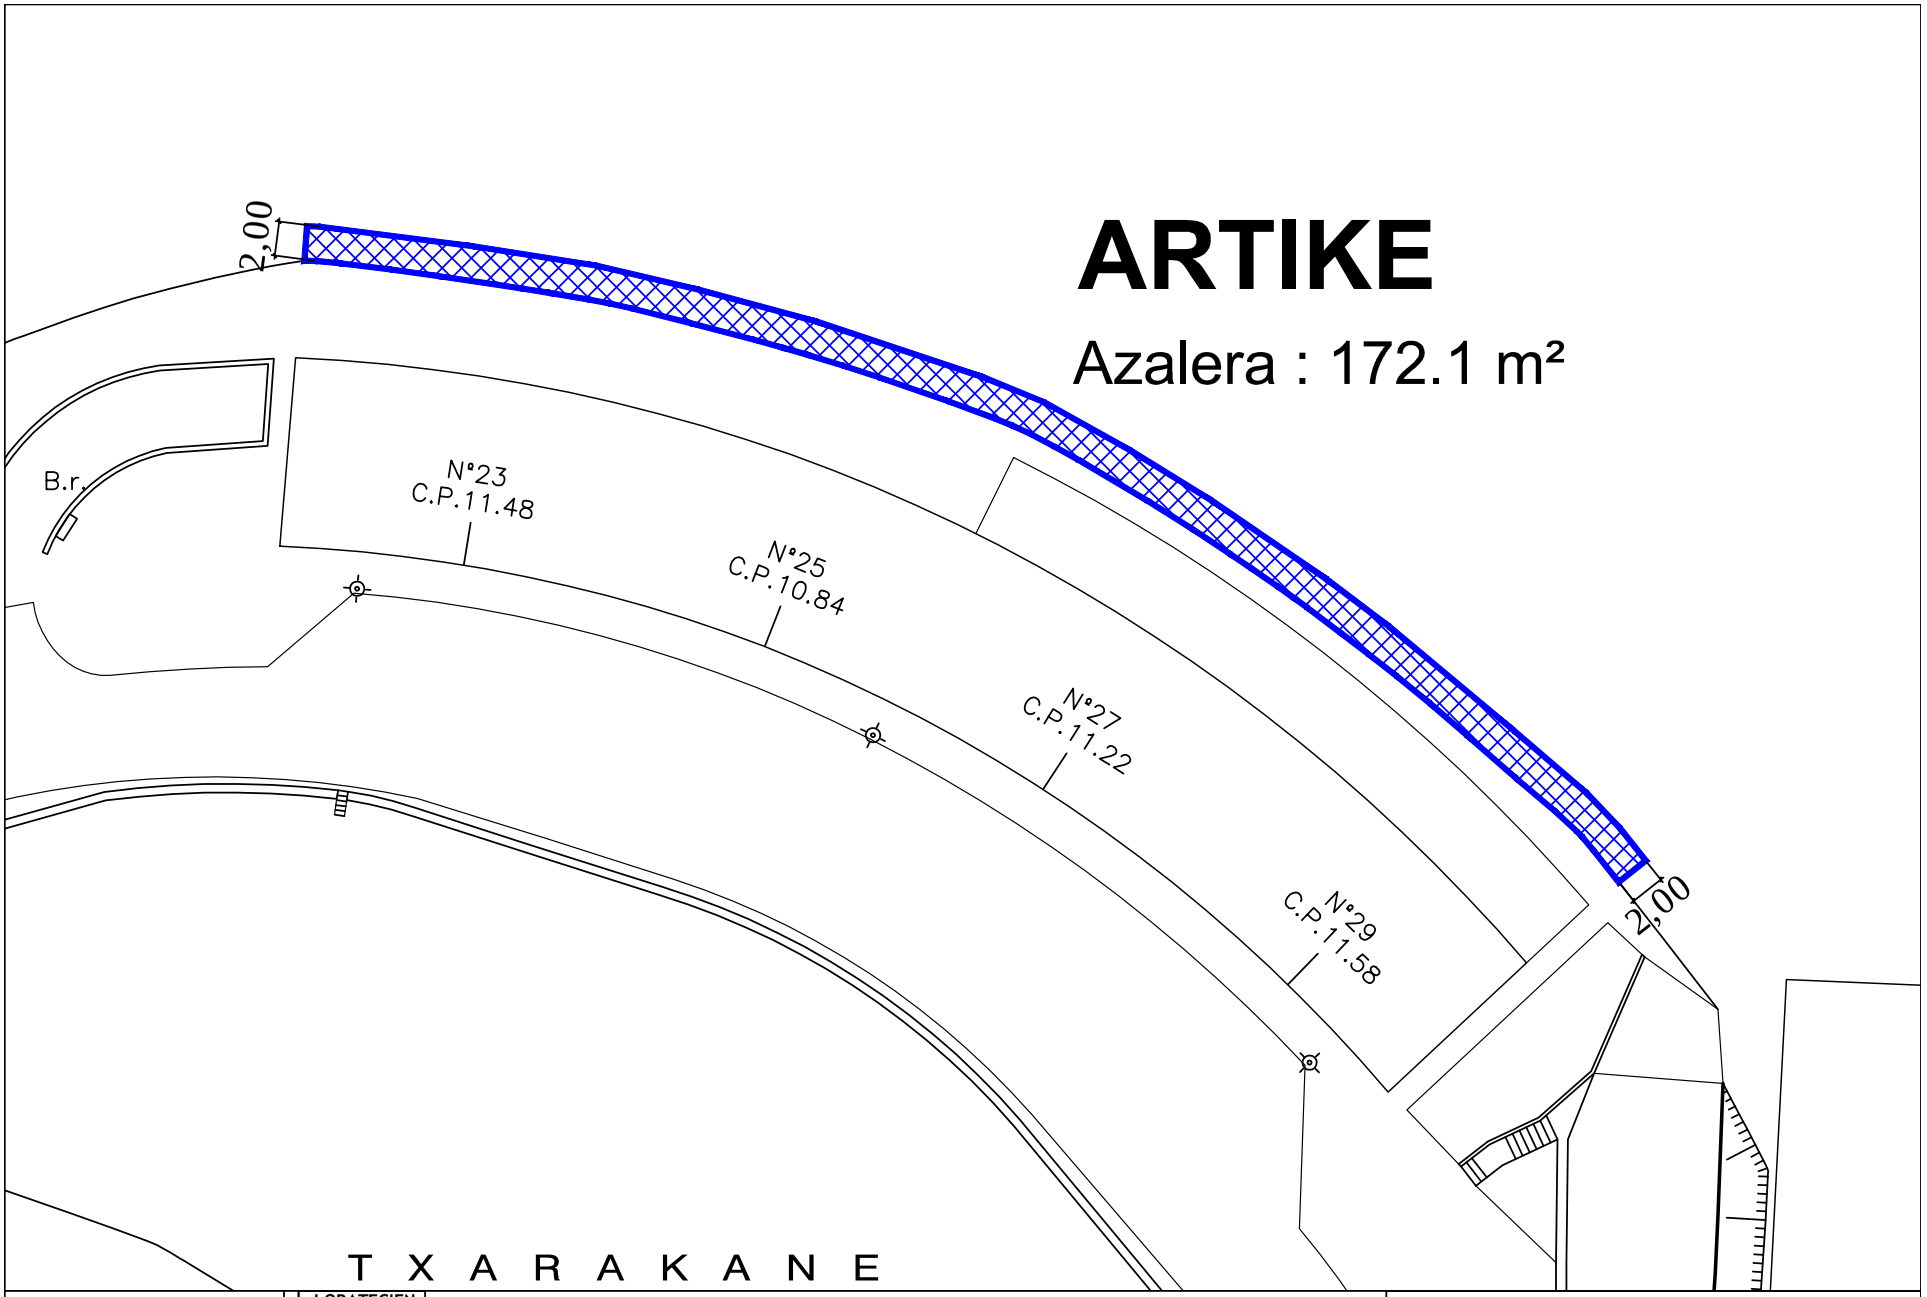

BERMEOKO UDALA Zerbitzu Saila

LORATEGIEN SAILKAPENA

A	B

MOTA	GUNEA	AZALERA TOTALA
A	Artike	172.1 m²

Plano zenbakia: **2**
Data: 2023ko urtarrila


CSV: 07E7000BB5D100S4V6Z4U7Z7R2

STEMMA PRODERI
IN PRIMIS BERMEI

Agiri hau benetakoa dala udalaren egoitza elektronikoan egiaztatu ahal dozu.
Kodea:
07E7000BB5D100S4V6Z4U7Z7R2

Sinadurea eta data
IÑIGO GONZALEZ ARIAS-ZERBITZU TEKNIKARIA - 09/02/2023 16:26:45
CN=tsa.izenpe.com, ORGANIZATIONIDENTIFIER=VATES-A01337260, O=IZENPE S.A., C=ES - 09/02/2023

EXPEDIENTE :: 2023KON_IRE_0002
Datea: 17/01/2023
Lekua: Bermeon
Erregistro unidadea:
Erregistro nagusia

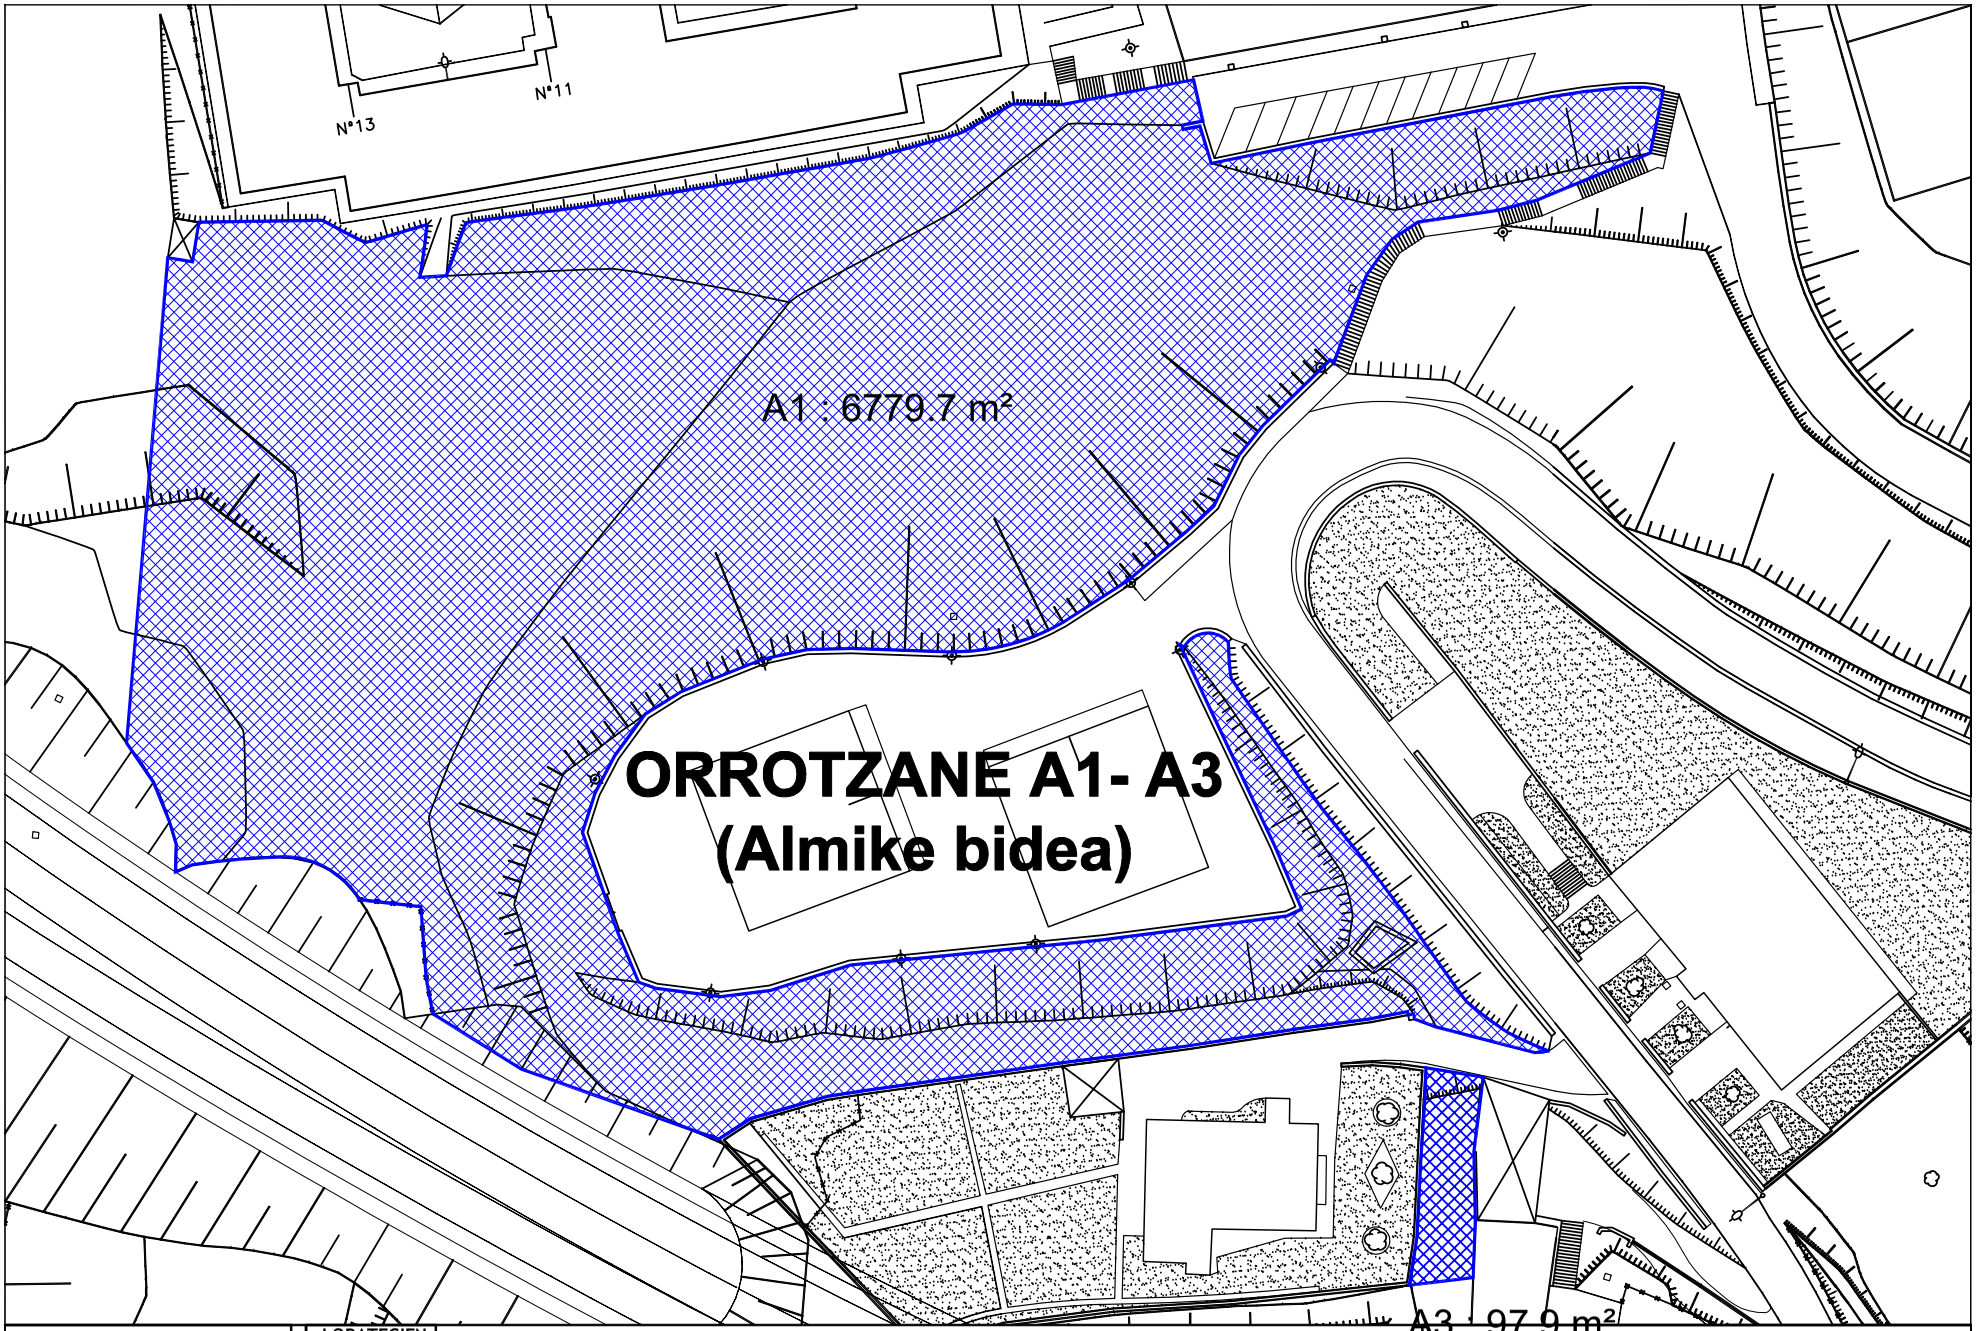

BERMEOKO UDALA Zerbitzu Saila

CSV: 07E7000BB5D100S4V6Z4U7Z7R2

LORATEGIEN SAILKAPENA

A	B

MOTA	GUNEA	Azalera partziala	AZALERA TOTALA
A	Orrotzane A1- A3	A1: 6779.7 m² A3: 97.9 m²	6877.6 m²

Plano zenbakia: **3**

Data: 2023ko urtarrila

STEMMA PRODERI
IN PRIMIS BERMEI

Agiri hau benetakoa dala udalaren egoitza elektronikoan egiaztatu ahal dozu.
Kodea:
07E7000BB5D100S4V6Z4U7Z7R2

Sinadurea eta data
IÑIGO GONZALEZ ARIAS-ZERBITZU TEKNIKARIA - 09/02/2023
CN=tsa.izenpe.com, ORGANIZATIONIDENTIFIER=VATES-A01337260, O=IZENPE S.A., C=ES - 09/02/2023 16:26:45

EXPEDIENTE :: 2023KON_IRE_0002
Datea: 17/01/2023
Lekua: Bermeon
Erregistro unidadea:
Erregistro nagusia

ORROTZANE (Almike bidea)

A2 : 1724.1 m²

N°7
N°17 C.P.8.85
N°19 C.P.9.63
HOTEL TXARAKA

BERMEOKO UDALA Zerbitzu Saila
CSV: 07E7000BB5D100S4V6Z4U7Z7R2

LORATEGIEN SAILKAPENA
A B

MOTA	GUNEA	Azalera partziala	AZALERA TOTALA
A	Orrotzane A2	A2: 1724.1 m²	1724.1 m²


Plano zenbakia: **4**
Data: 2023ko urtarrila

STEMMA PRODERI
IN PRIMIS BERMEI

Agiri hau benetakoa dala udalaren egoitza elektronikoan egiaztatu ahal dozu.
Kodea:
07E7000BB5D100S4V6Z4U7Z7R2

Sinadurea eta data
IÑIGO GONZALEZ ARIAS-ZERBITZU TEKNIKARIA - 09/02/2023 16:26:45
CN=tsa.izenpe.com, ORGANIZATIONIDENTIFIER=VATES-A01337260, O=IZENPE S.A., C=ES - 09/02/2023

EXPEDIENTE :: 2023KON_IRE_0002
Datea: 17/01/2023
Lekua: Bermeon
Erregistro unidadea:
Erregistro nagusia

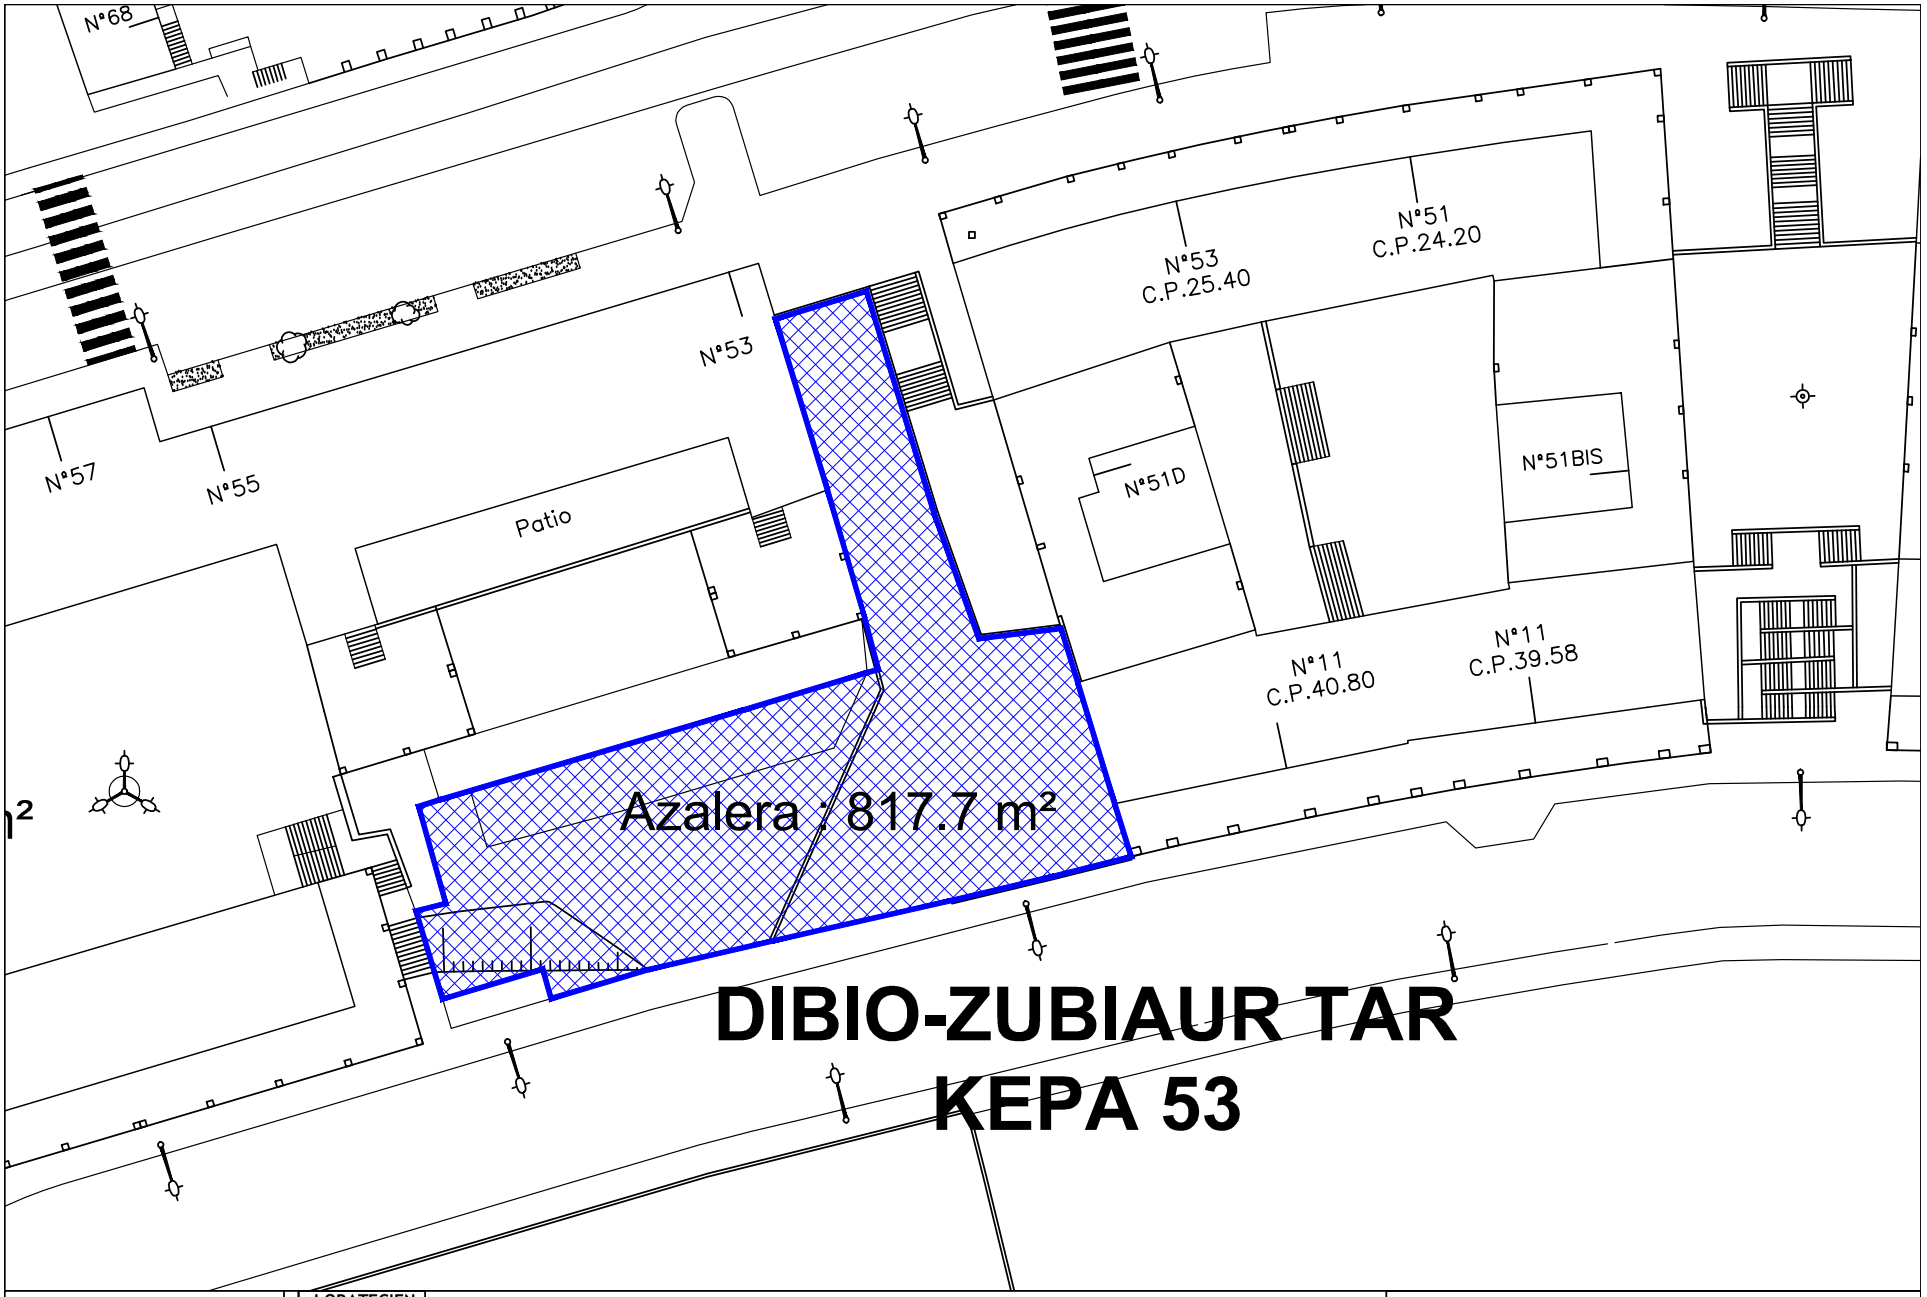

DIBIO-ZUBIAUR TAR KEPA 53

BERMEOKO UDALA Zerbitzu Saila

LORATEGIEN SAILKAPENA

A	B

MOTA	GUNEA	AZALERA TOTALA
A	Dibio - Zubiaur tar Kepa 53	817.7 m²

Plano zenbakia: **5**
Data: 2023ko urtarrila

CSV: 07E7000BB5D100S4V6Z4U7Z7R2

STEMMA PRODERI

IN PRIMIS BERMEO


Agiri hau benetakoa dala udalaren egoitza elektronikoan egiaztatu ahal dozu.
Kodea:
07E7000BB5D100S4V6Z4U7Z7R2

Sinadurea eta data

IÑIGO GONZALEZ ARIAS-ZERBITZU TEKNIKARIA - 09/02/2023 16:26:45
CN=tsa.izenpe.com, ORGANIZATIONIDENTIFIER=VATES-A01337260, O=IZENPE S.A., C=ES - 09/02/2023

EXPEDIENTE :: 2023KON_IRE_0002
Datea: 17/01/2023
Lekua: Bermeon
Erregistro unidadea:
Erregistro nagusia

OKARANTZA

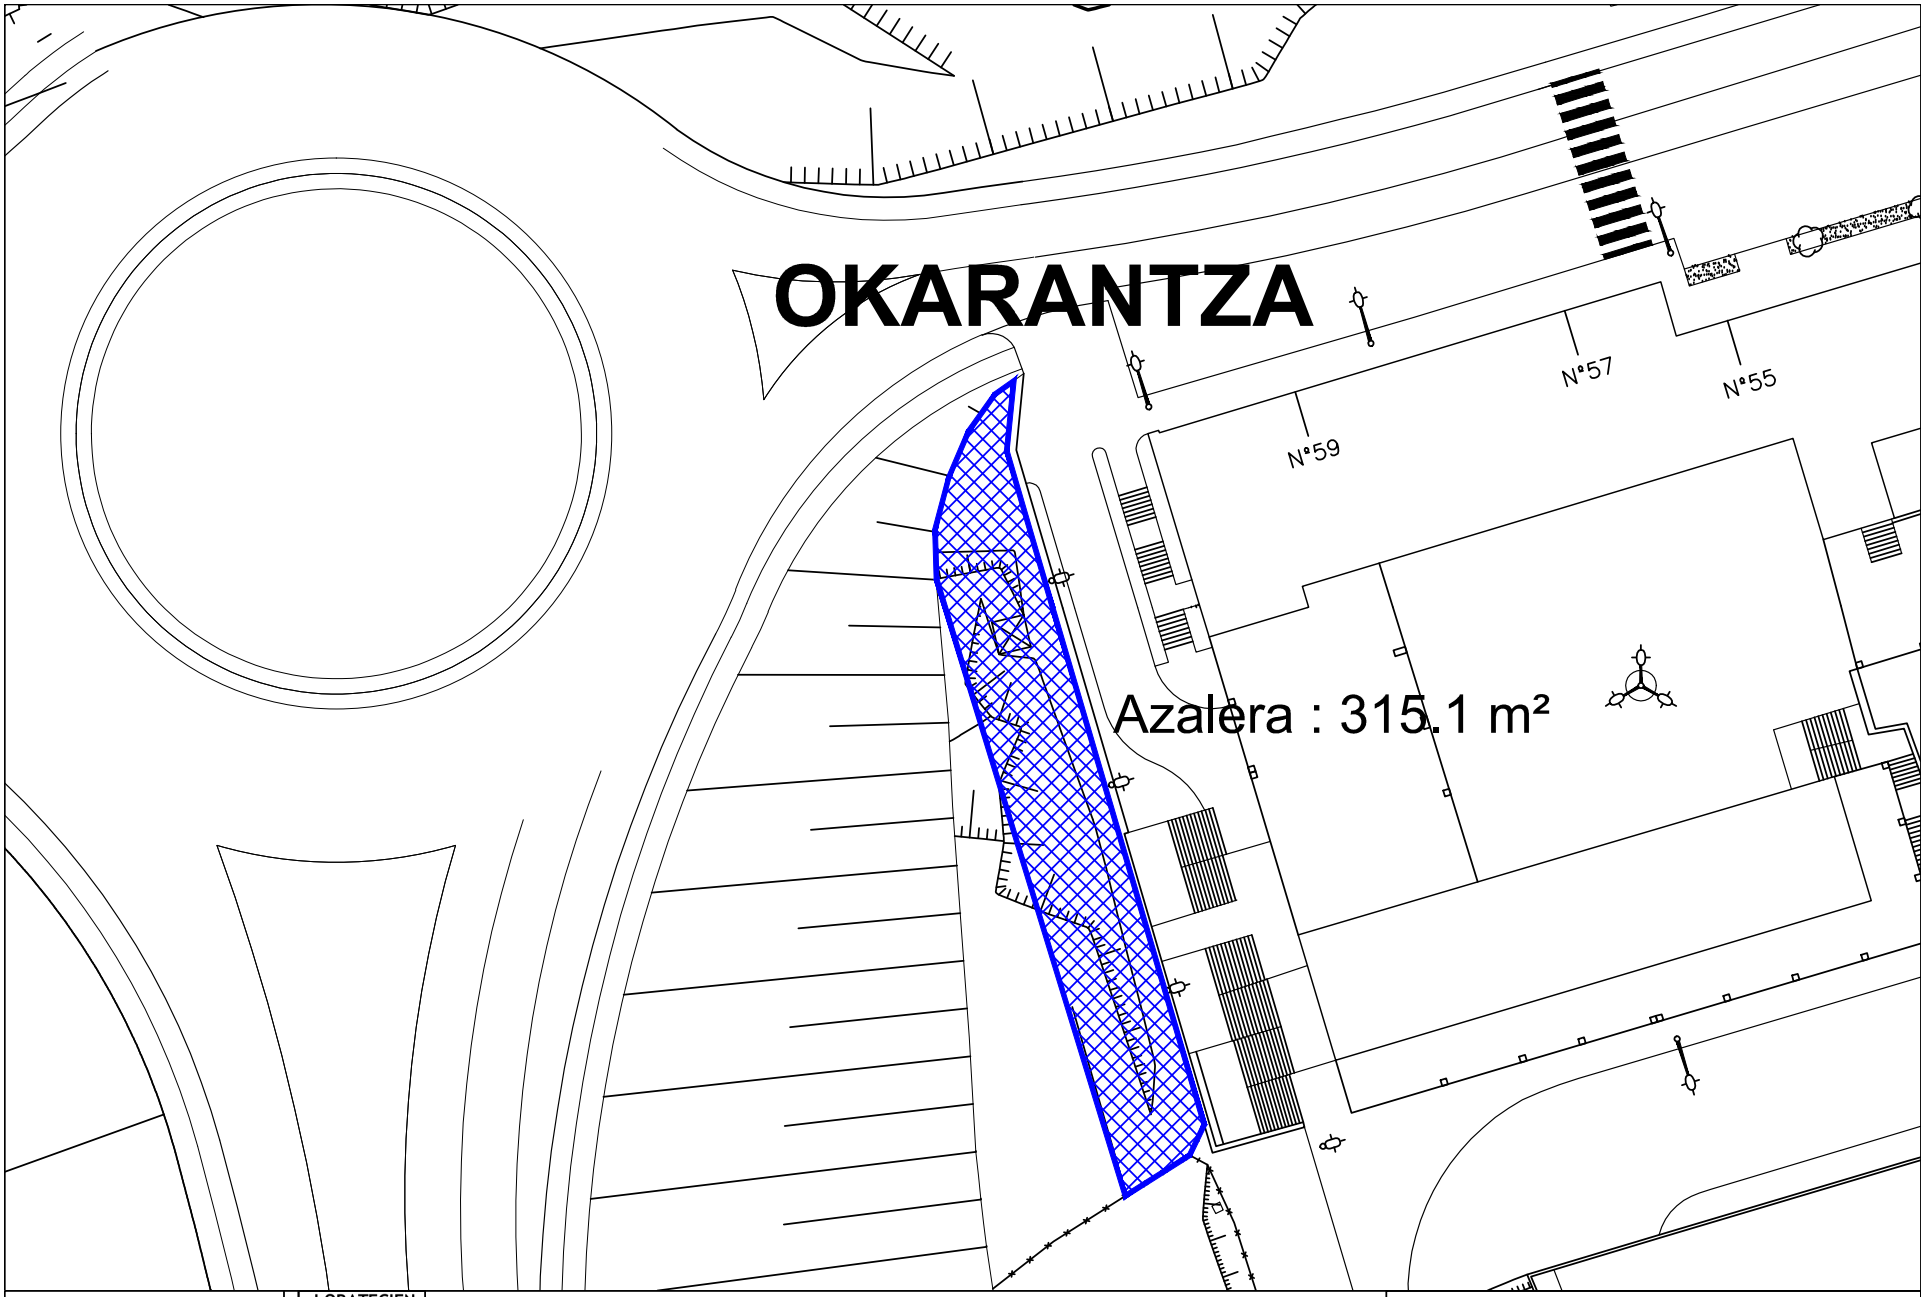

BERMEOKO UDALA Zerbitzu Saila

LORATEGIEN SAILKAPENA

A	B

MOTA	GUNEA	AZALERA TOTALA
A	Okarantza	315.1 m²

Plano zenbakia: **6**
Data: 2023ko urtarrila

CSV: 07E7000BB5D100S4V6Z4U7Z7R2


STEMMA PRODERI
IN PRIMIS BERMEI

Agiri hau benetakoa dala udalaren egoitza elektronikoan egiaztatu ahal dozu.
Kodea:
07E7000BB5D100S4V6Z4U7Z7R2

Sinadurea eta data

IÑIGO GONZALEZ ARIAS-ZERBITZU TEKNIKARIA - 09/02/2023
CN=tsa.izenpe.com, ORGANIZATIONIDENTIFIER=VATES-A01337260, O=IZENPE S.A., C=ES - 09/02/2023 16:26:45

EXPEDIENTE :: 2023KON_IRE_0002
Datea: 17/01/2023
Lekua: Bermeon
Erregistro unidadea:
Erregistro nagusia

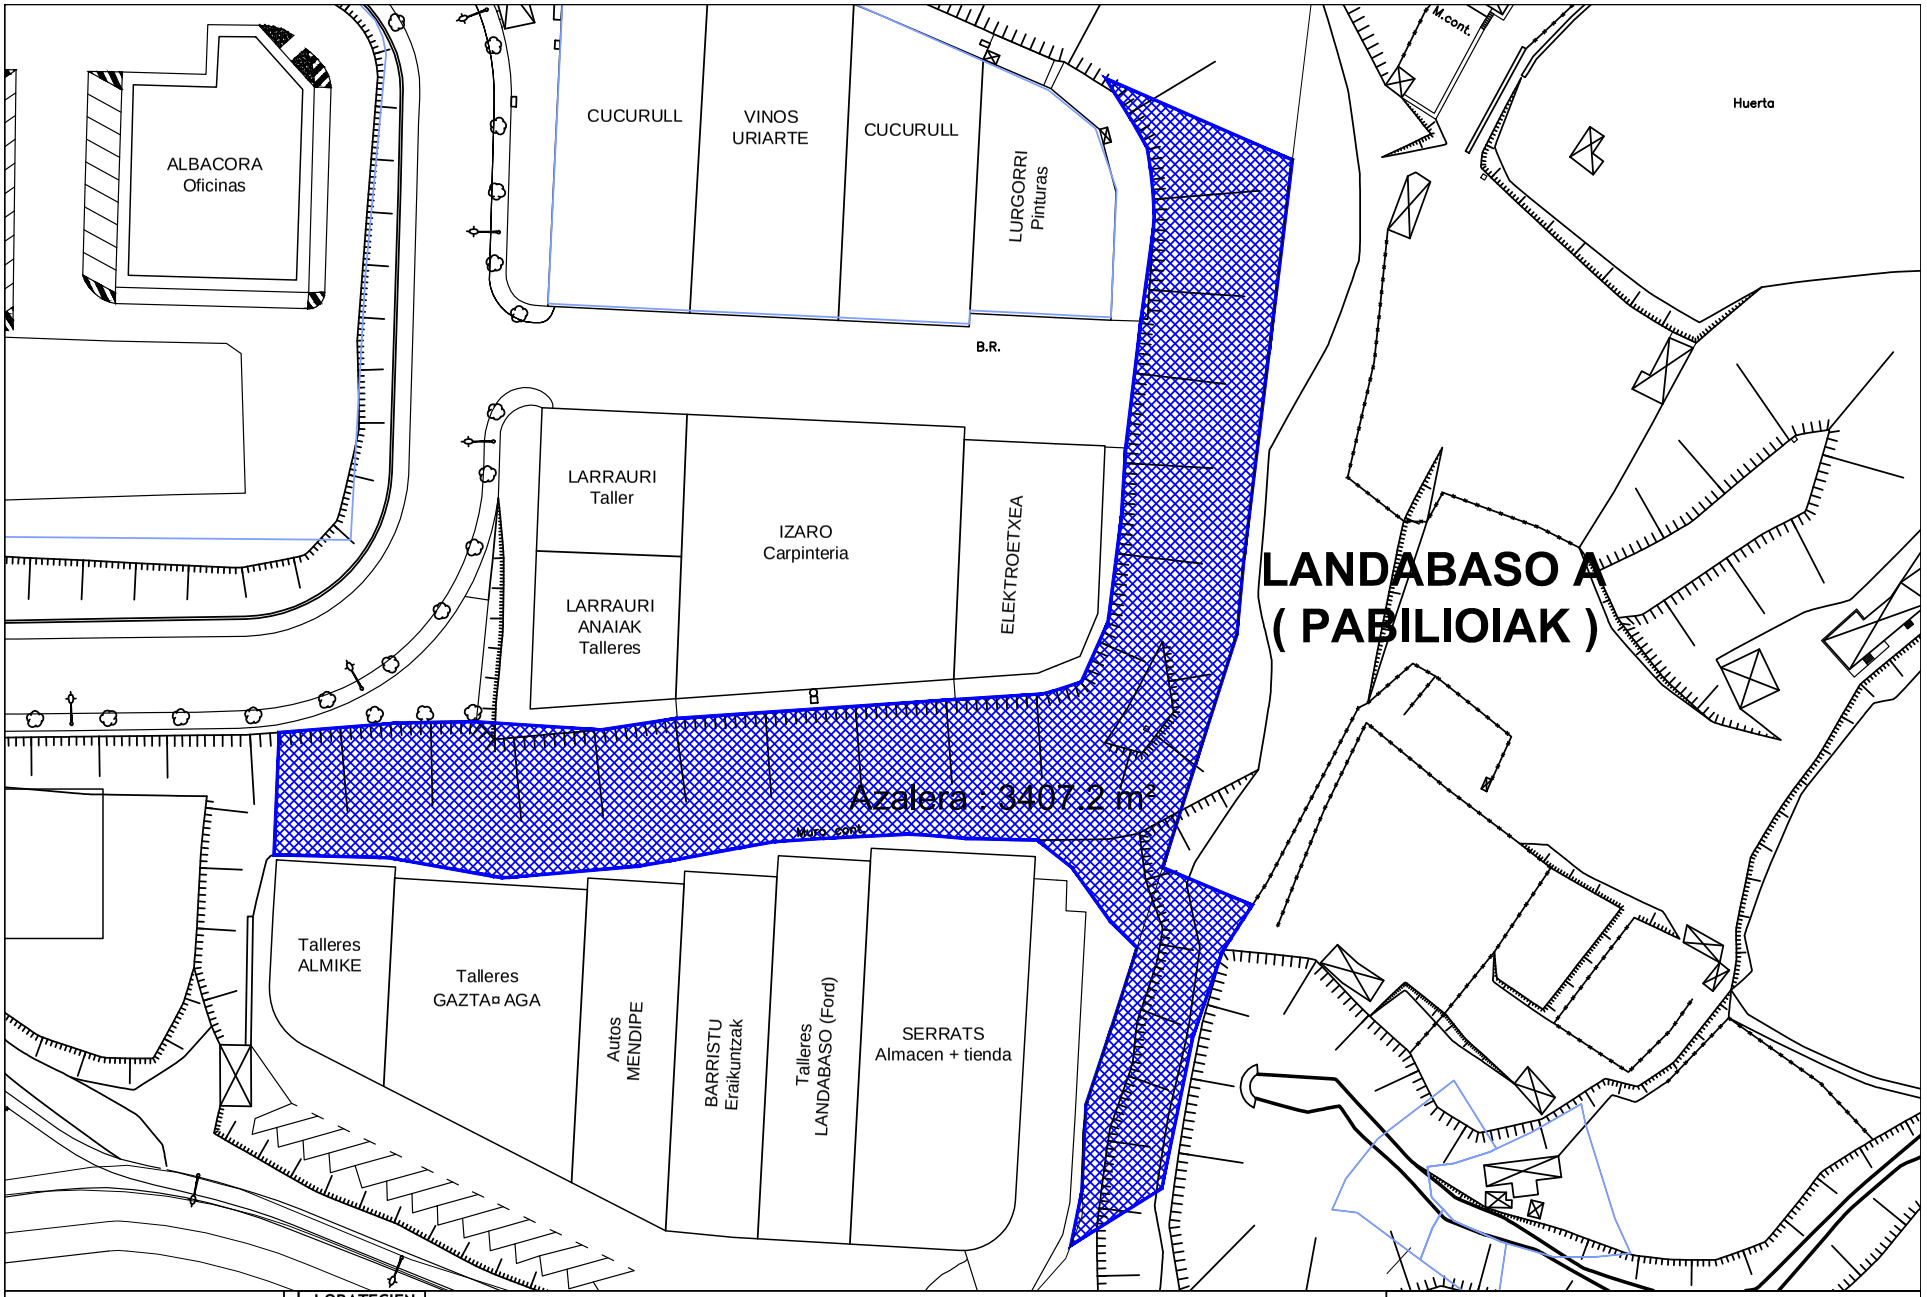

BERMEOKO UDALA Zerbitzu Saila

LORATEGIEN SAILKAPENA

A	B

MOTA	GUNEA	AZALERA TOTALA
A	Landabaso A (Pabilioiak)	3407.2 m²

Plano zenbakia: **7**
Data: 2023ko urtarrila


CSV: 07E7000BB5D100S4V6Z4U7Z7R2

STEMMA PRODERI
IN PRIMIS BERMEI

Agiri hau benetakoa dala udalaren egoitza elektronikoan egiaztatu ahal dozu.
Kodea:
07E7000BB5D100S4V6Z4U7Z7R2

Sinadurea eta data
IÑIGO GONZALEZ ARIAS-ZERBITZU TEKNIKARIA - 09/02/2023
CN=tsa.izenpe.com, ORGANIZATIONIDENTIFIER=VATES-A01337260, O=IZENPE S.A., C=ES - 09/02/2023 16:26:45

EXPEDIENTE :: 2023KON_IRE_0002
Datea: 17/01/2023
Lekua: Bermeon
Erregistro unidadea:
Erregistro nagusia

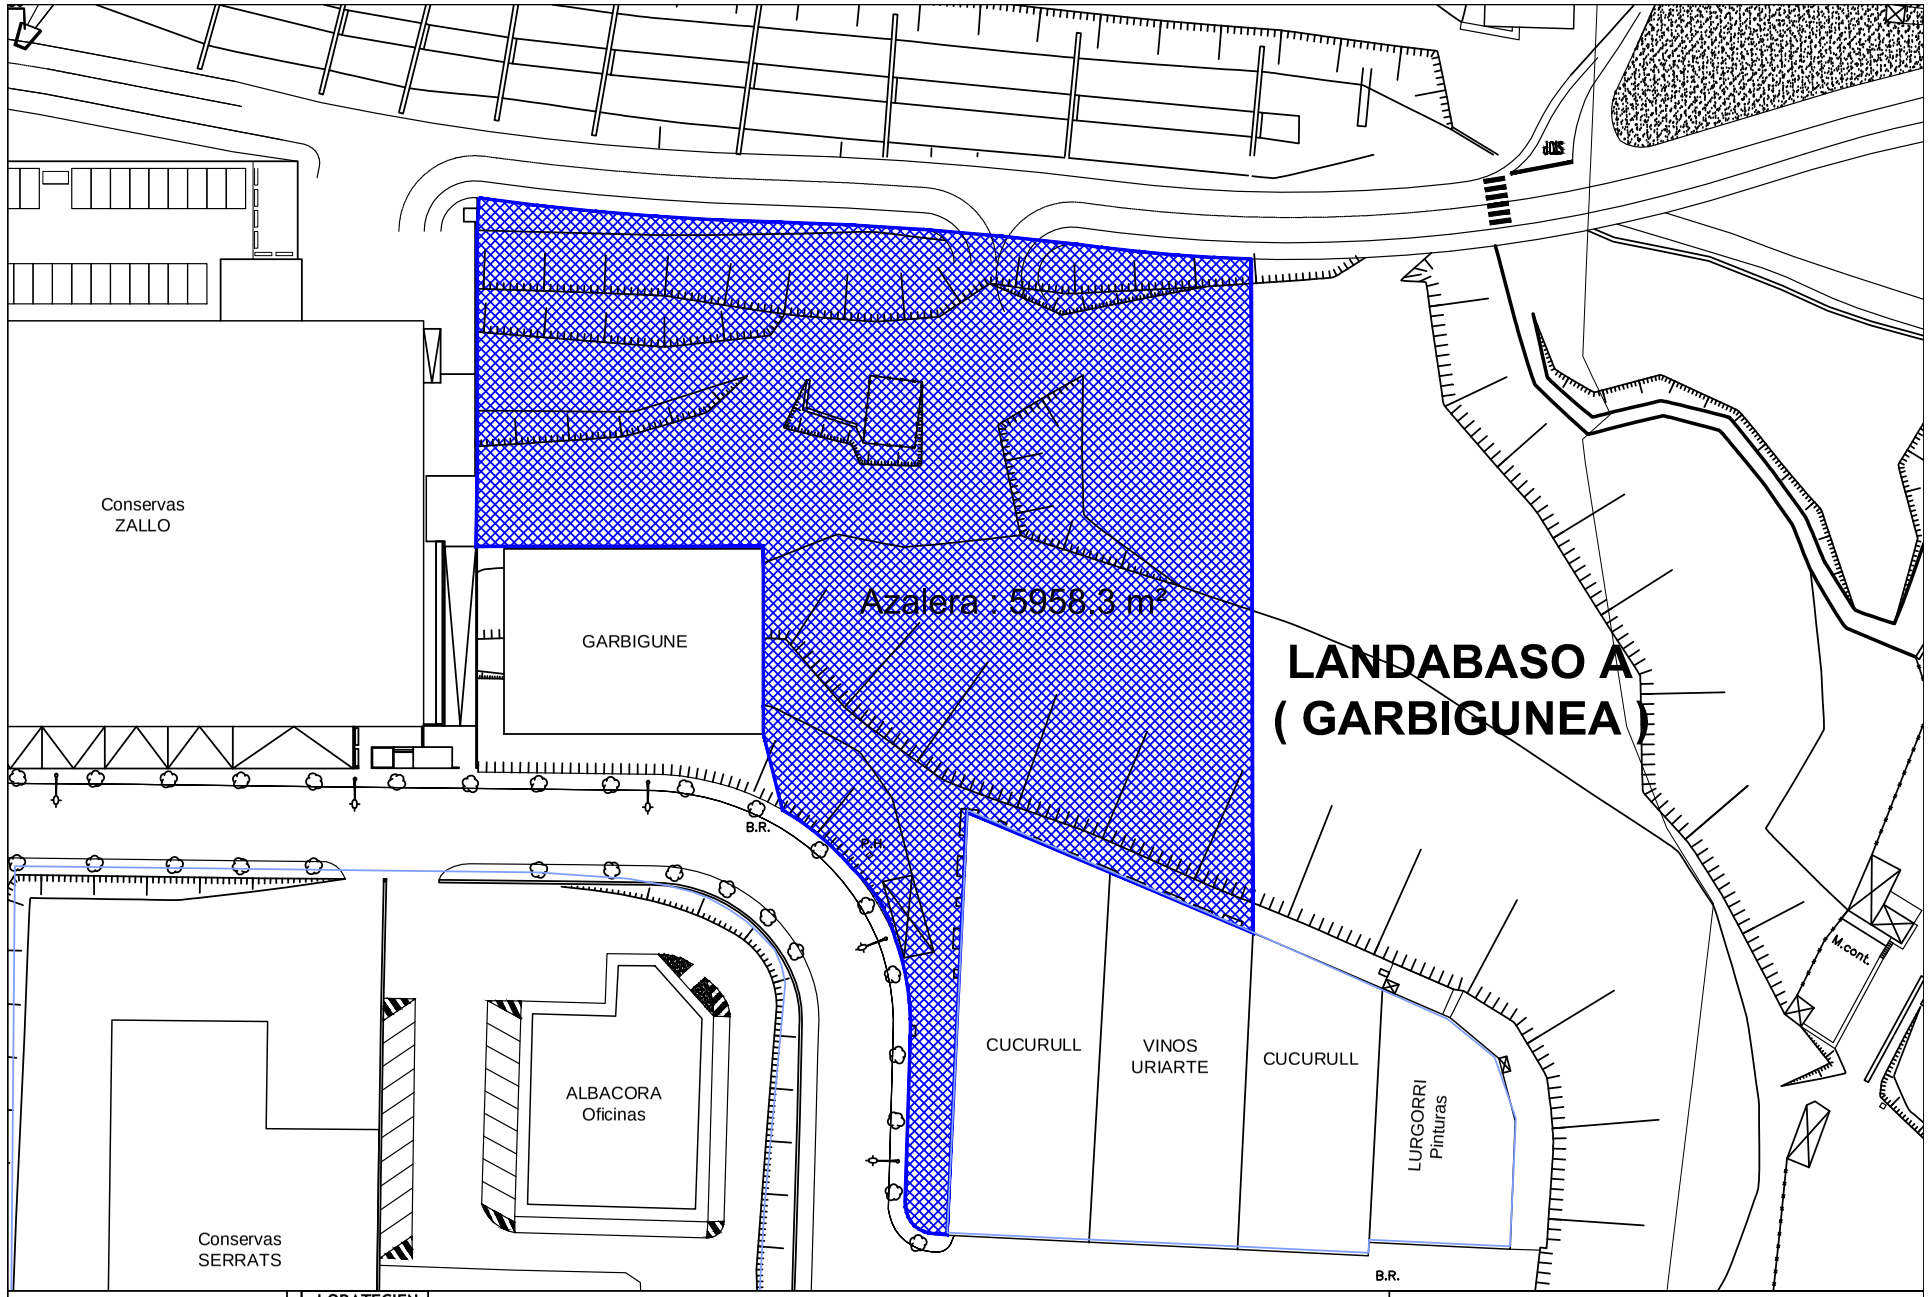

BERMEOKO UDALA Zerbitzu Saila

LORATEGIEN SAILKAPENA

A	B

MOTA	GUNEA	AZALERA TOTALA
A	Landabaso A (Garbigunea)	5958.3 m²

Plano zenbakia: **8**
Data: 2023ko urtarrila

CSV: 07E7000BB5D100S4V6Z4U7Z7R2


STEMMA PRODERI
IN PRIMIS BERMEI

Agiri hau benetakoa dala udalaren egoitza elektronikoan egiaztatu ahal dozu.
Kodea:
07E7000BB5D100S4V6Z4U7Z7R2

Sinadurea eta data

IÑIGO GONZALEZ ARIAS-ZERBITZU TEKNIKARIA - 09/02/2023 16:26:45
CN=tsa.izenpe.com, ORGANIZATIONIDENTIFIER=VATES-A01337260, O=IZENPE S.A., C=ES - 09/02/2023

EXPEDIENTE :: 2023KON_IRE_0002
Data: 17/01/2023
Lekua: Bermeon
Erregistro unidadea:
Erregistro nagusia

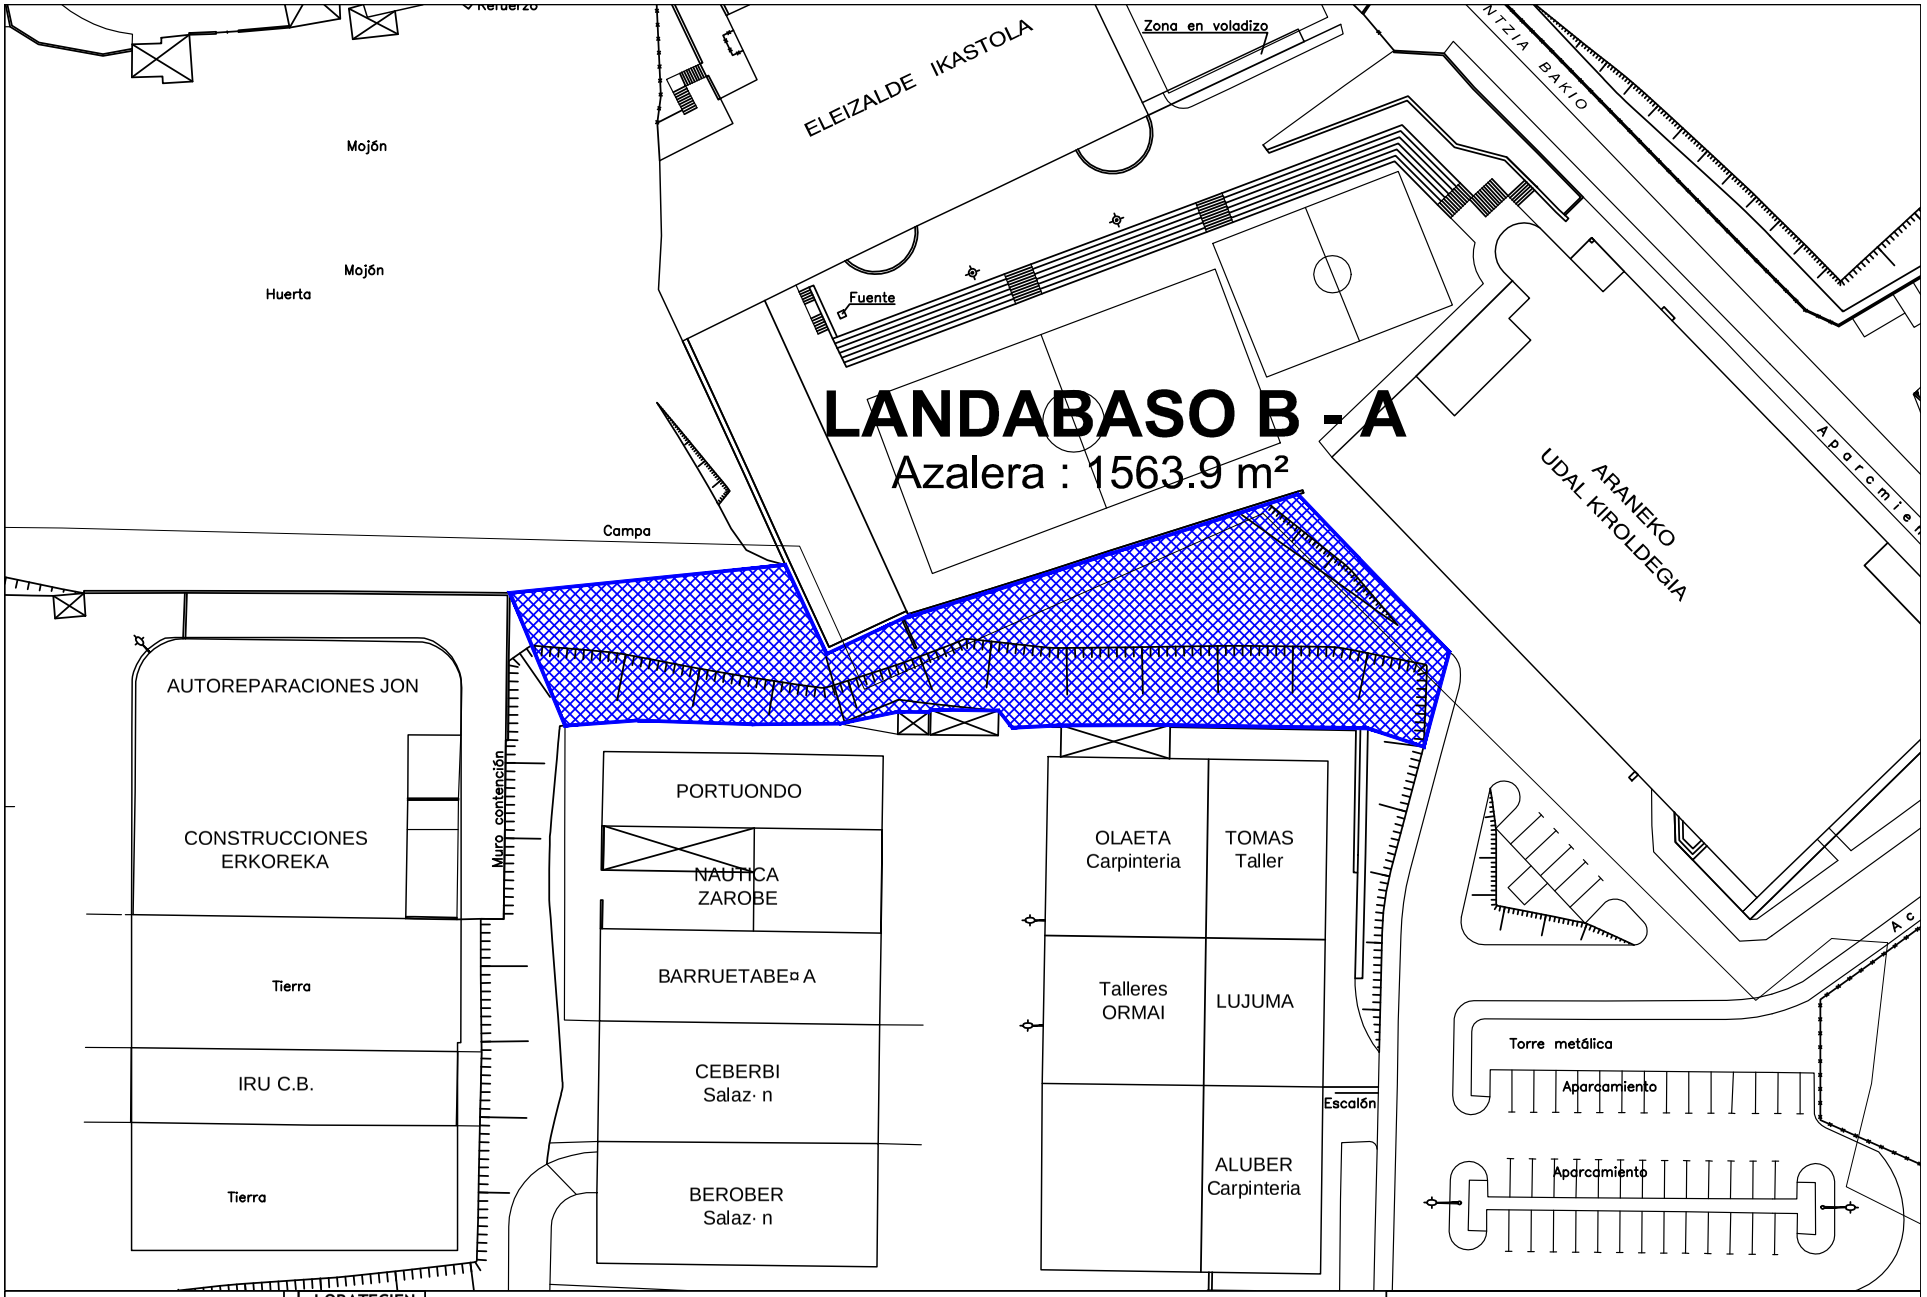

BERMEOKO UDALA Zerbitzu Saila

LORATEGIEN SAILKAPENA

A	B

MOTA	GUNEA	AZALERA TOTALA
A	Landabaso B - A	1563.9 m²


Plano zenbakia: **9**

Data: 2023ko urtarrila

CSV: 07E7000BB5D100S4V6Z4U7Z7R2

STEMMA PRODERI
IN PRIMIS BERMEO

Agiri hau benetakoa dala udalaren egoitza elektronikoan egiaztatu ahal dozu.
Kodea:
07E7000BB5D100S4V6Z4U7Z7R2

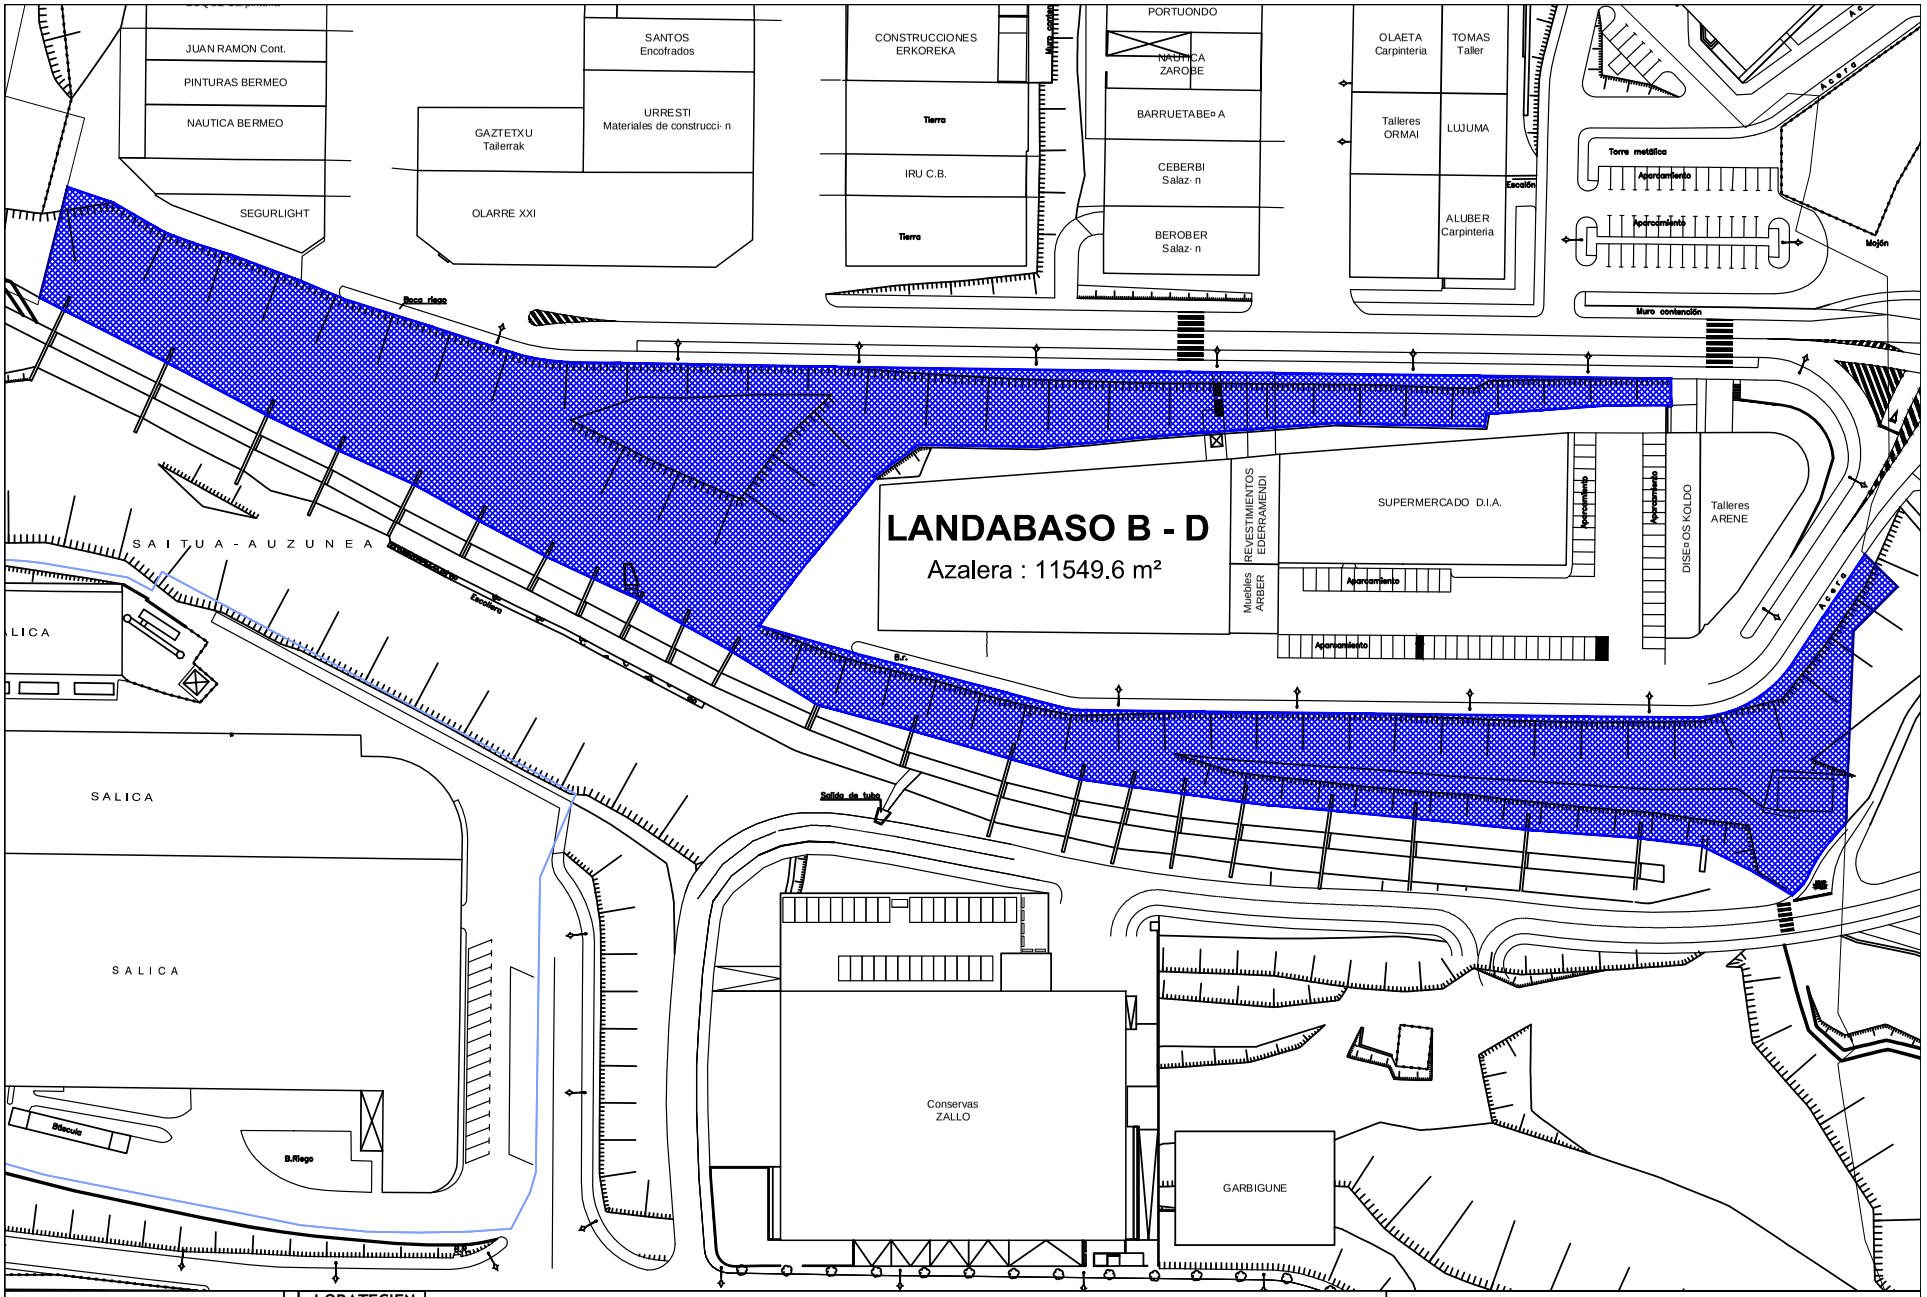

BERMEOKO UDALA Zerbitzu Saila

LORATEGIEN SAILKAPENA

A	B

MOTA	GUNEA	AZALERA TOTALA
A	Landabaso B - D	11549.6 m²

Plano zenbakia: **10**

Data: 2023ko urtarrila

Sinadura eta data

IÑIGO GONZALEZ ARIAS-ZERBITZU TEKNIKARIA - 09/02/2023 16:26:45
CN=tsa.izenpe.com, ORGANIZATIONIDENTIFIER=VATES-A01337260, O=IZENPE S.A., C=ES - 09/02/2023

EXPEDIENTE :: 2023KON_IRE_0002
Data: 17/01/2023
Lekua: Bermeon
Erregistro unidadea:
Erregistro nagusia


CSV: 07E7000BB5D100S4V6Z4U7Z7R2

STEMMA PRODERI
IN PRIMIS BERMEI

Agiri hau benetakoa dala udalaren egoitza elektronikoan egiaztatu ahal dozu.
Kodea:
07E7000BB5D100S4V6Z4U7Z7R2

Sinadura eta data
IÑIGO GONZALEZ ARIAS-ZERBITZU TEKNIKARIA - 09/02/2023 16:26:45
CN=tsa.izenpe.com, ORGANIZATIONIDENTIFIER=VATES-A01337260, O=IZENPE S.A., C=ES - 09/02/2023

EXPEDIENTE :: 2023KON_IRE_0002
Datea: 17/01/2023
Lekua: Bermeon
Erregistro unidadea:
Erregistro nagusia

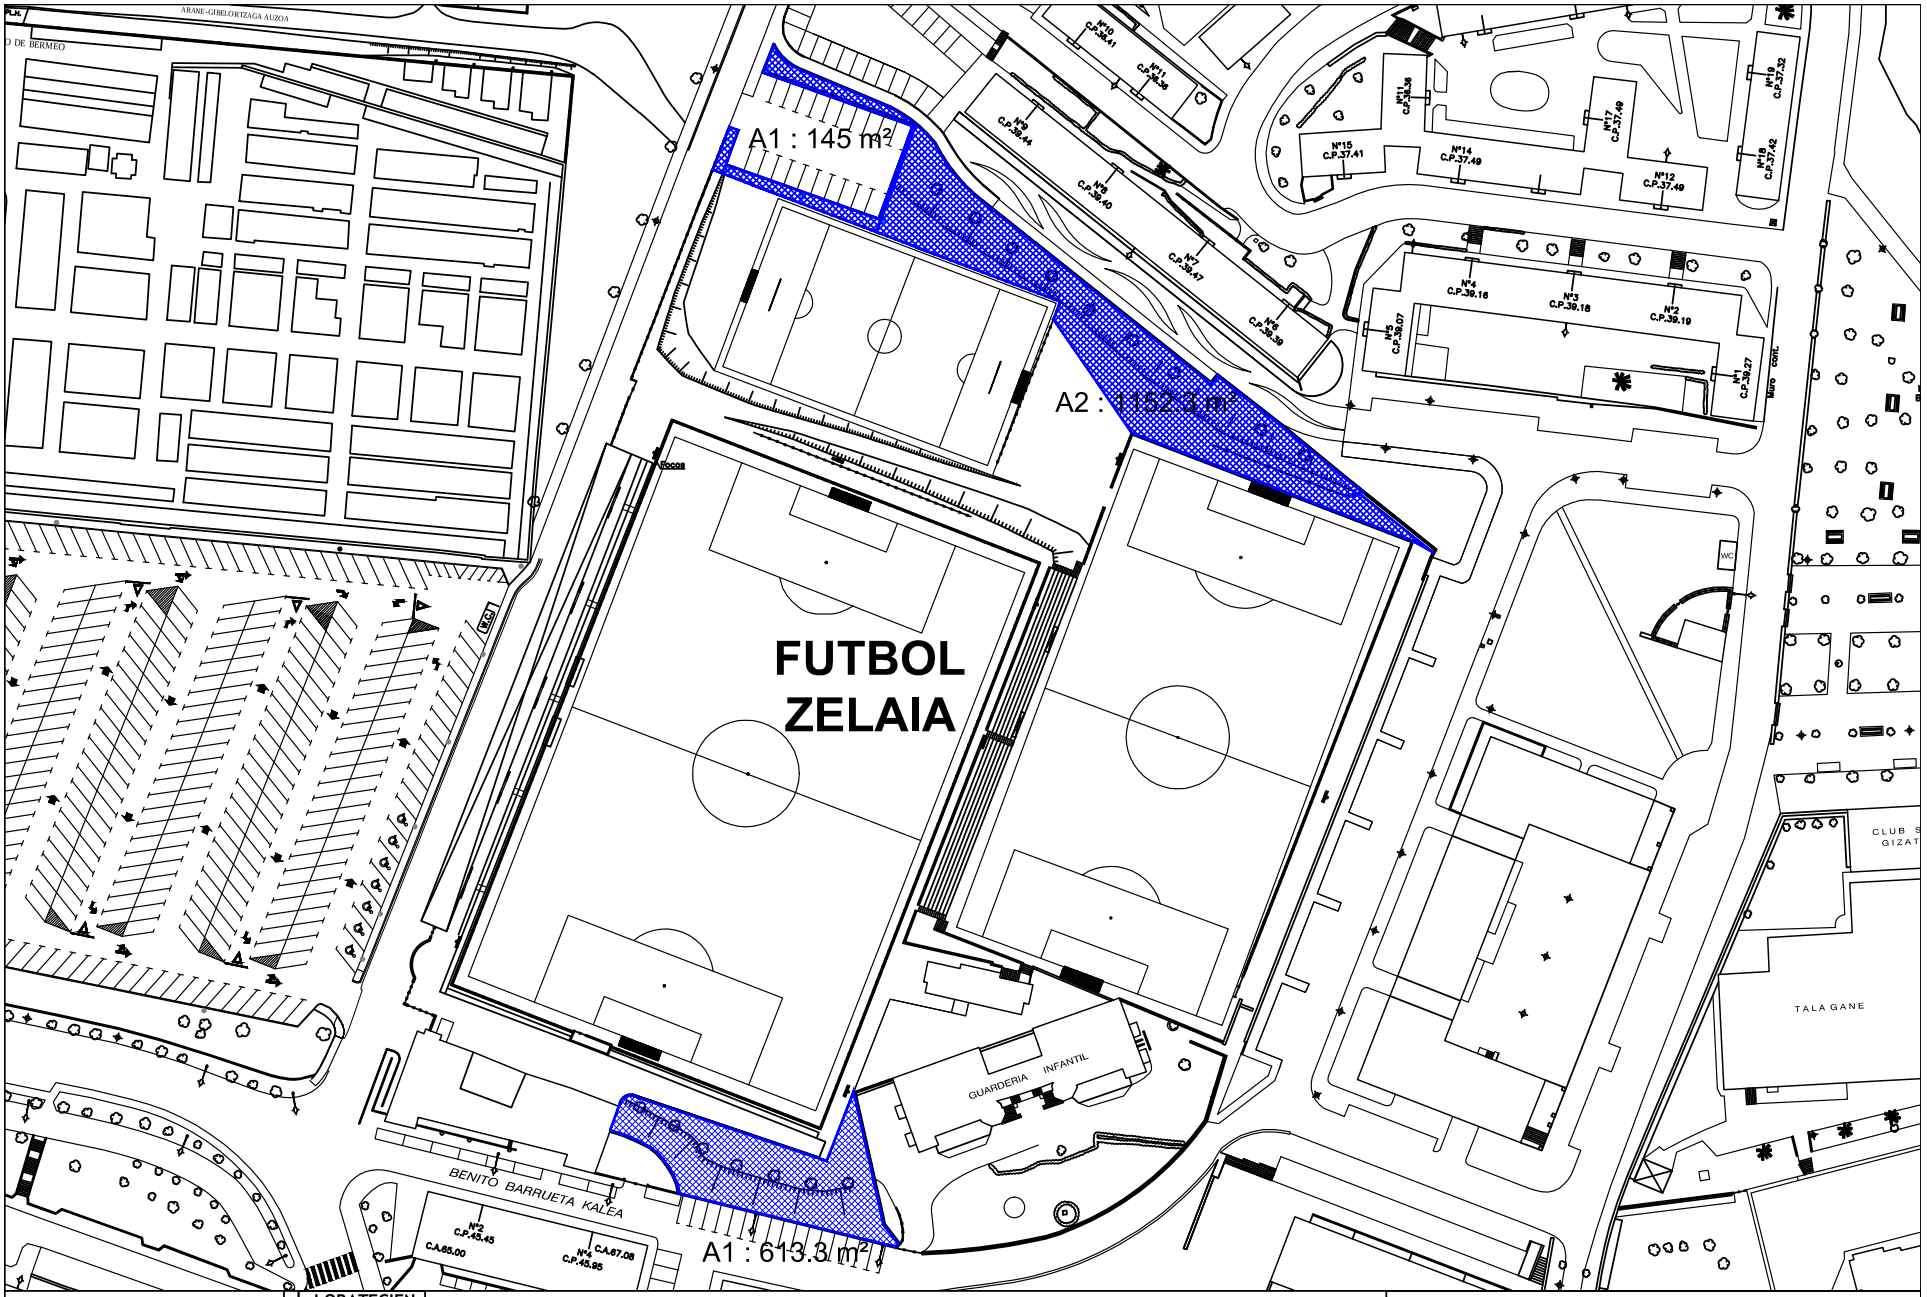

BERMEOKO UDALA Zerbitzu Saila

LORATEGIEN SAILKAPENA

A	B

MOTA	GUNEA	Azalera partzialia	AZALERA TOTALA
A	Futbol zelaia	A1: 613.3 m²/A2: 1152.3 m²	1765.6 m²

Plano zenbakia: **11**
Data: 2023ko urtarrila

CSV: 07E7000BB5D100S4V6Z4U7Z7R2


STEMMA PRODERI
IN PRIMIS BERMEI

Agiri hau benetakoa dala udalaren egoitza elektronikoan egiaztatu ahal dozu.
Kodea:
07E7000BB5D100S4V6Z4U7Z7R2

Sinadurea eta data

IÑIGO GONZALEZ ARIAS-ZERBITZU TEKNIKARIA - 09/02/2023 16:26:45
CN=tsa.izenpe.com, ORGANIZATIONIDENTIFIER=VATES-A01337260, O=IZENPE S.A., C=ES - 09/02/2023

EXPEDIENTE :: 2023KON_IRE_0002
Data: 17/01/2023
Lekua: Bermeon
Erregistro unidadea:
Erregistro nagusia

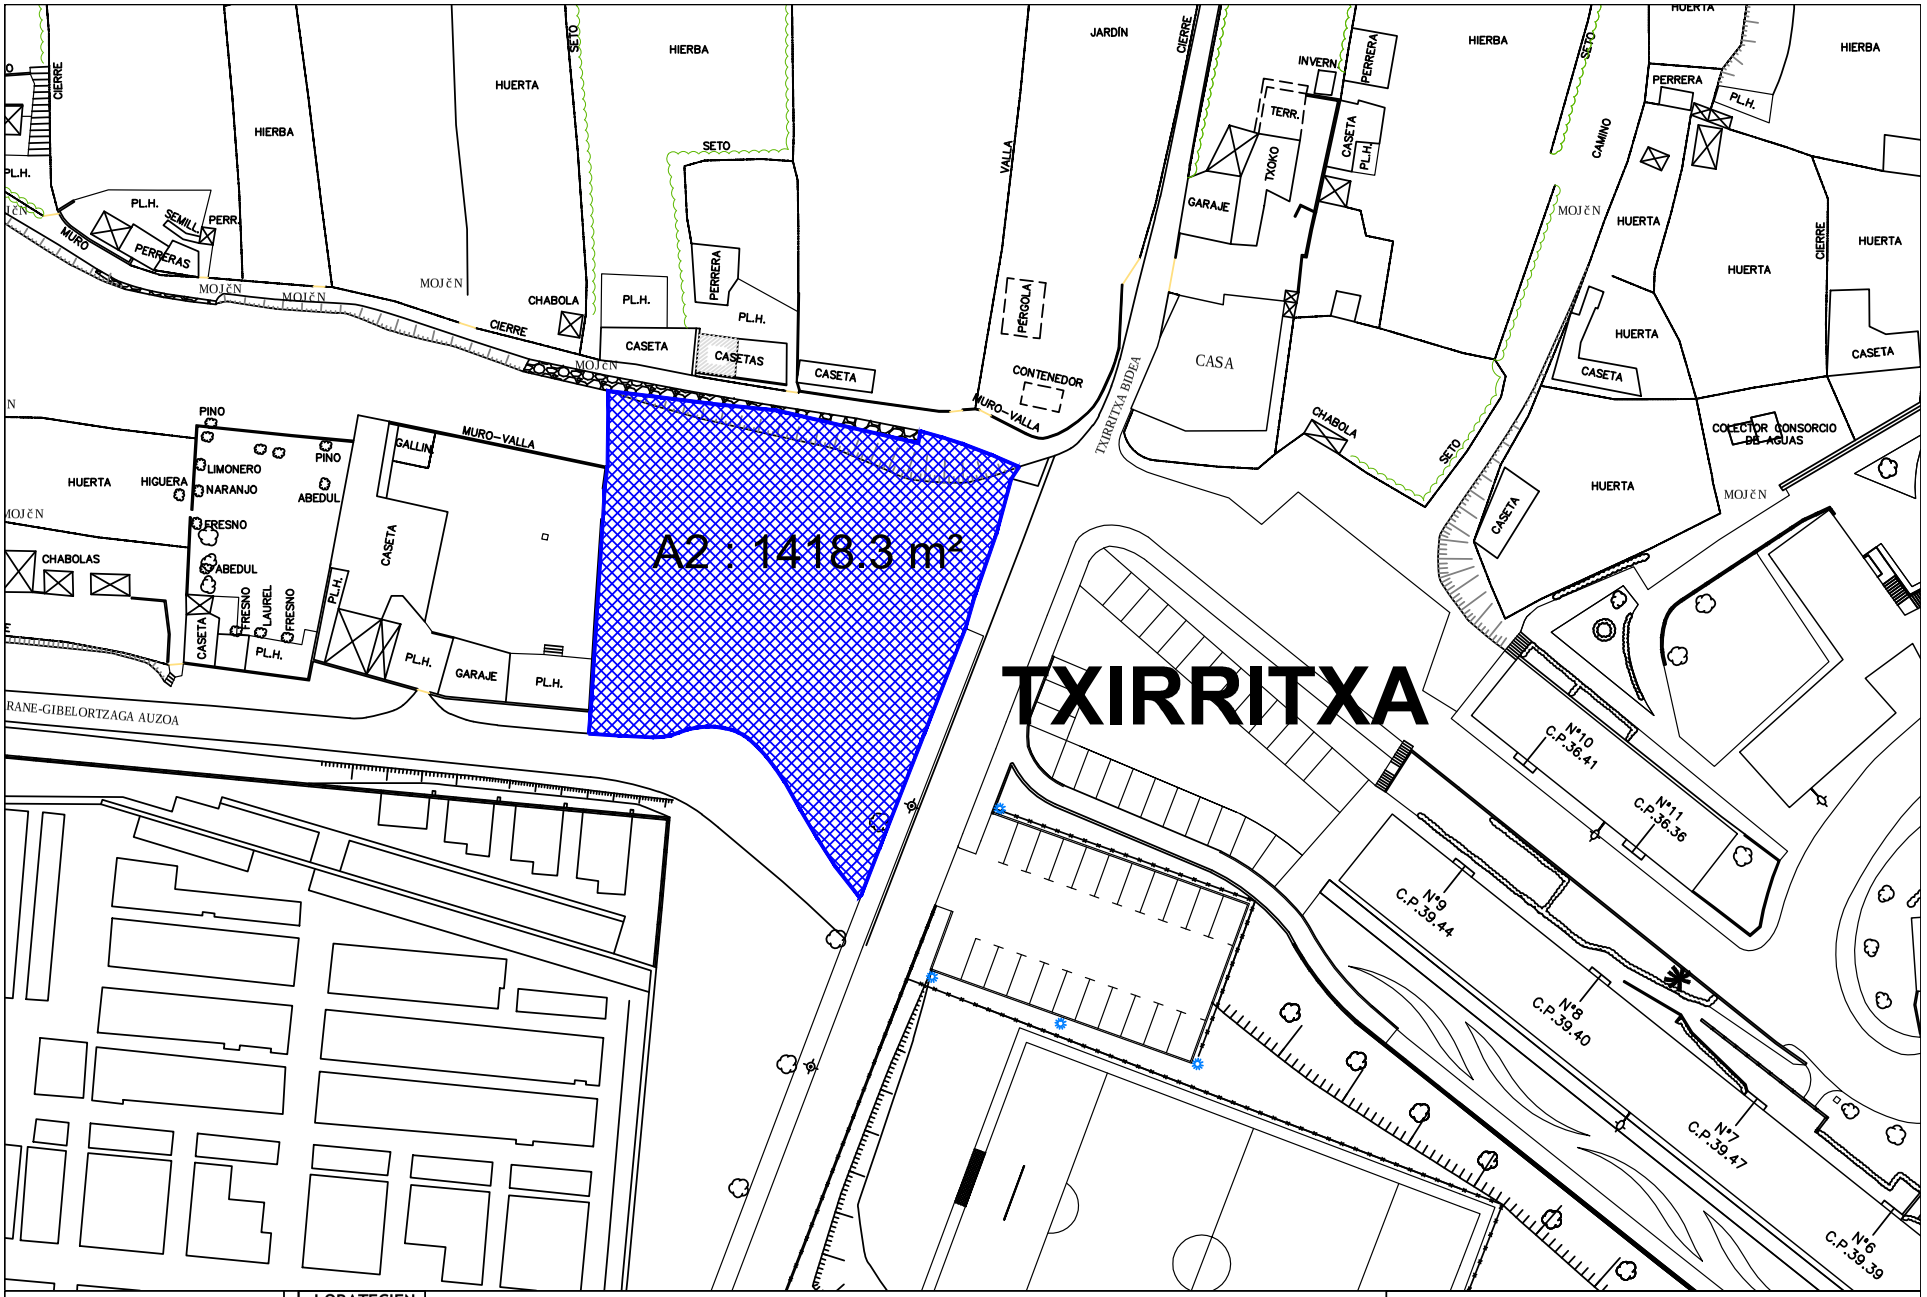

BERMEOKO UDALA Zerbitzu Saila

LORATEGIEN SAILKAPENA

A	B

MOTA	GUNEA	Azalera partzialak	AZALERA TOTALA
A	Txirritxa	A1: 145 m²/A2: 1418.3 m²	1563.3 m²

Plano zenbakia: **12**
Data: 2023ko urtarrila

CSV: 07E7000BB5D100S4V6Z4U7Z7R2



STEMMA PRODERI
IN PRIMIS BERMEI

Agiri hau benetakoa dala udalaren egoitza elektronikoan egiaztatu ahal dozu.
Kodea:
07E7000BB5D100S4V6Z4U7Z7R2

Sinadura eta data

IÑIGO GONZALEZ ARIAS-ZERBITZU TEKNIKARIA - 09/02/2023 16:26:45
CN=tsa.izenpe.com, ORGANIZATIONIDENTIFIER=VATES-A01337260, O=IZENPE S.A., C=ES - 09/02/2023

EXPEDIENTE ::
2023KON_IRE_0002
Datea: 17/01/2023
Lekua: Bermeon
Erregistro unidadea:
Erregistro nagusia

BERMEOKO UDALA Zerbitzu Saila
CSV: 07E7000BB5D100S4V6Z4U7Z7R2

LORATEGIEN SAILKAPENA
A B

MOTA	GUNEA	AZALERA TOTALA
A	Areneko begiratokia	139.3 m²

Plano zenbakia: **13**
Data: 2023ko urtarrila

STEMMA PRODERI
IN PRIMIS BERMEI


Agiri hau benetakoa dala udalaren egoitza elektronikoan egiaztatu ahal dozu.
Kodea:
07E7000BB5D100S4V6Z4U7Z7R2

Sinadura eta data
IÑIGO GONZALEZ ARIAS-ZERBITZU TEKNIKARIA - 09/02/2023 16:26:45
CN=itsa.izenpe.com, ORGANIZATIONIDENTIFIER=VATES-A01337260, O=IZENPE S.A., C=ES - 09/02/2023

EXPEDIENTE ::
2023KON_IRE_0002
Datea: 17/01/2023
Lekua: Bermeon
Erregistro unidadea:
Erregistro nagusia

ITSASARGI ZAHARRA

Azalera : 139.3 m²

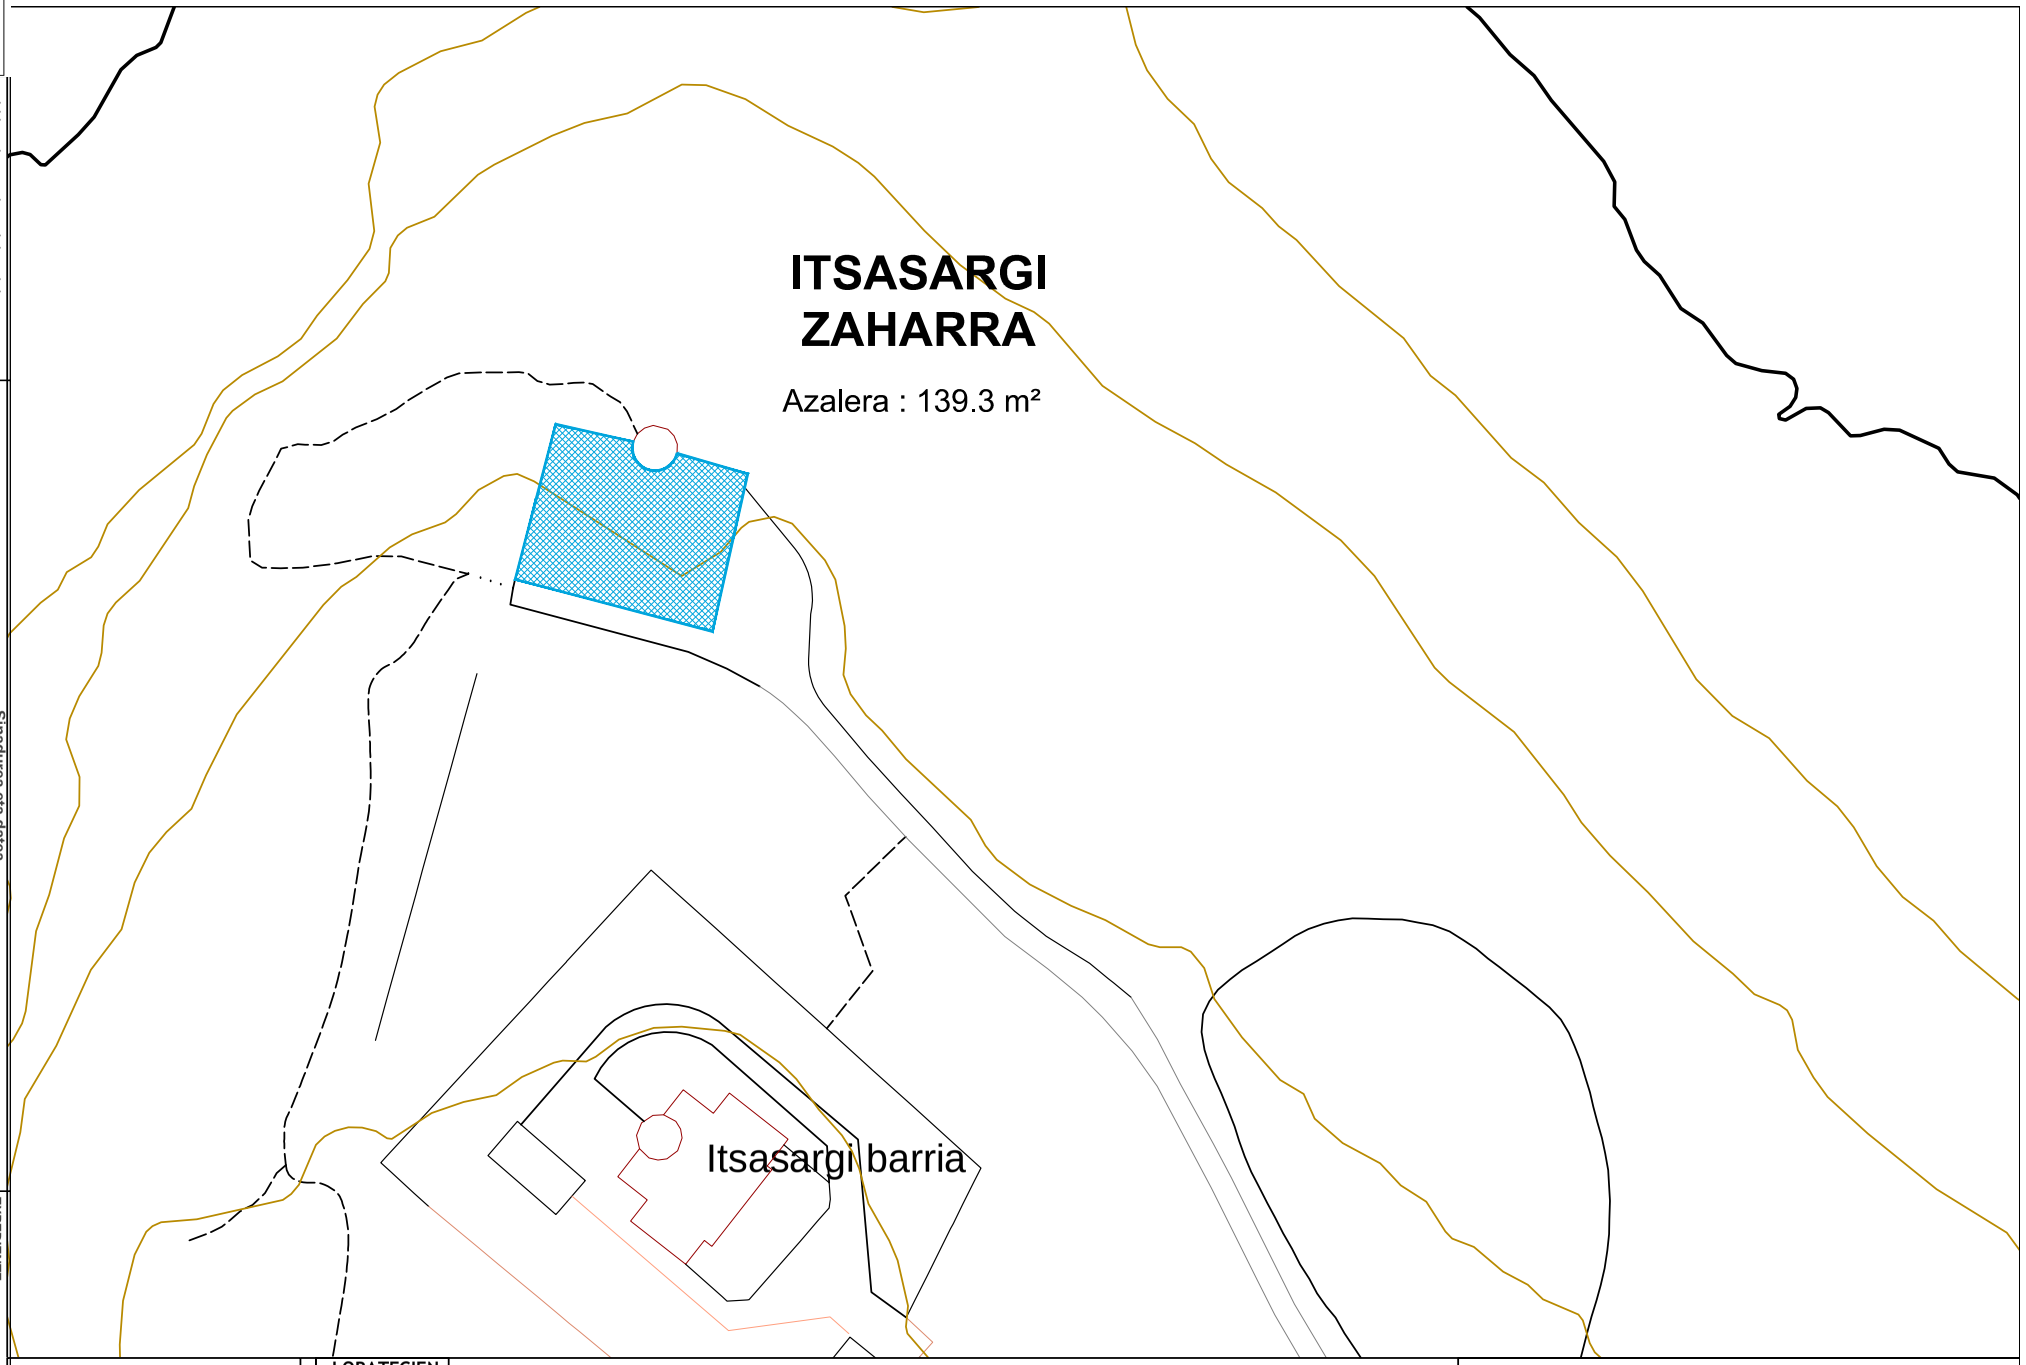

BERMEOKO UDALA Zerbitzu Saila

CSV: 07E7000BB5D100S4V6Z4U7Z7R2

LORATEGIEN SAILKAPENA
A B

MOTA	GUNEA	AZALERA TOTALA
A	Itsasargi zaharra	994.1 m²

Plano zenbakia: **14**
Data: 2023ko urtarrila


STEMMA PRODERI
IN PRIMIS BERMEO

Agiri hau benetakoa dala udalaren egoitza elektronikoan egiaztatu ahal dozu.
Kodea:
07E7000BB5D100S4V6Z4U7Z7R2

Sinadurea eta data

IÑIGO GONZALEZ ARIAS-ZERBITZU TEKNIKARIA - 09/02/2023 16:26:45
CN=tsa.izenpe.com, ORGANIZATIONIDENTIFIER=VATES-A01337260, O=IZENPE S.A., C=ES - 09/02/2023

EXPEDIENTE :: 2023KON_IRE_0002
Data: 17/01/2023
Lekua: Bermeon
Erregistro unidadea:
Erregistro nagusia

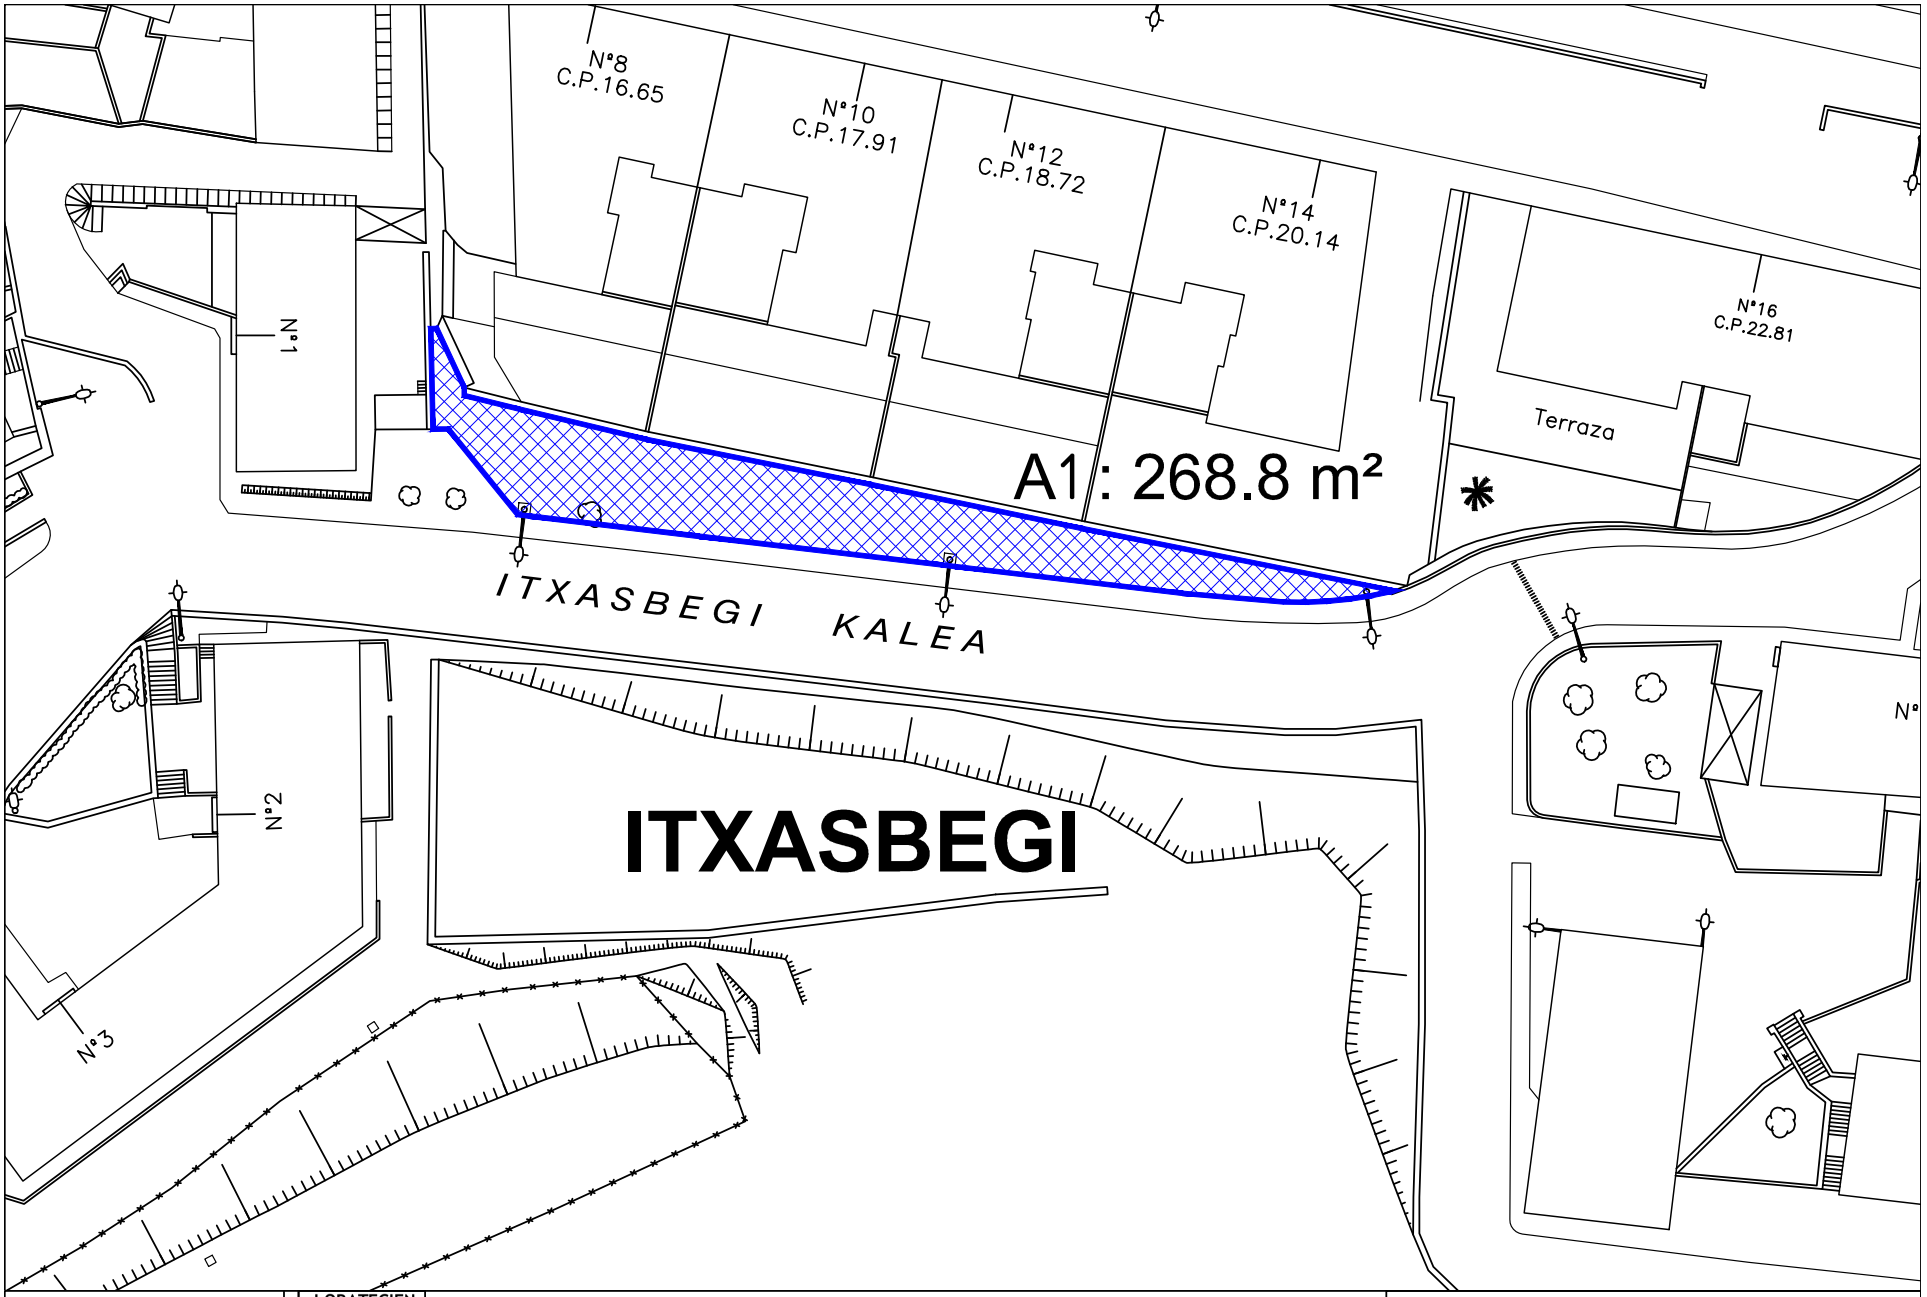

BERMEOKO UDALA Zerbitzu Saila

LORATEGIEN SAILKAPENA

A	B

MOTA	GUNEA	Azalera partzialа	AZALERA TOTALA
A	Itxasbegi	A1: 268.8 m²	268.8 m²

Plano zenbakia: **15**
Data: 2023ko urtarrila

CSV: 07E7000BB5D100S4V6Z4U7Z7R2


STEMMA PRODERI
IN PRIMIS BERMEI

Agiri hau benetakoa dala udalaren egoitza elektronikoan egiaztatu ahal dozu.
Kodea:
07E7000BB5D100S4V6Z4U7Z7R2

Sinadurea eta data

IÑIGO GONZALEZ ARIAS-ZERBITZU TEKNIKARIA - 09/02/2023 16:26:45
CN=tsa.izenpe.com, ORGANIZATIONIDENTIFIER=VATES-A01337260, O=IZENPE S.A., C=ES - 09/02/2023

EXPEDIENTE :: 2023KON_IRE_0002
Datea: 17/01/2023
Lekua: Bermeon
Erregistro unidadea:
Erregistro nagusia

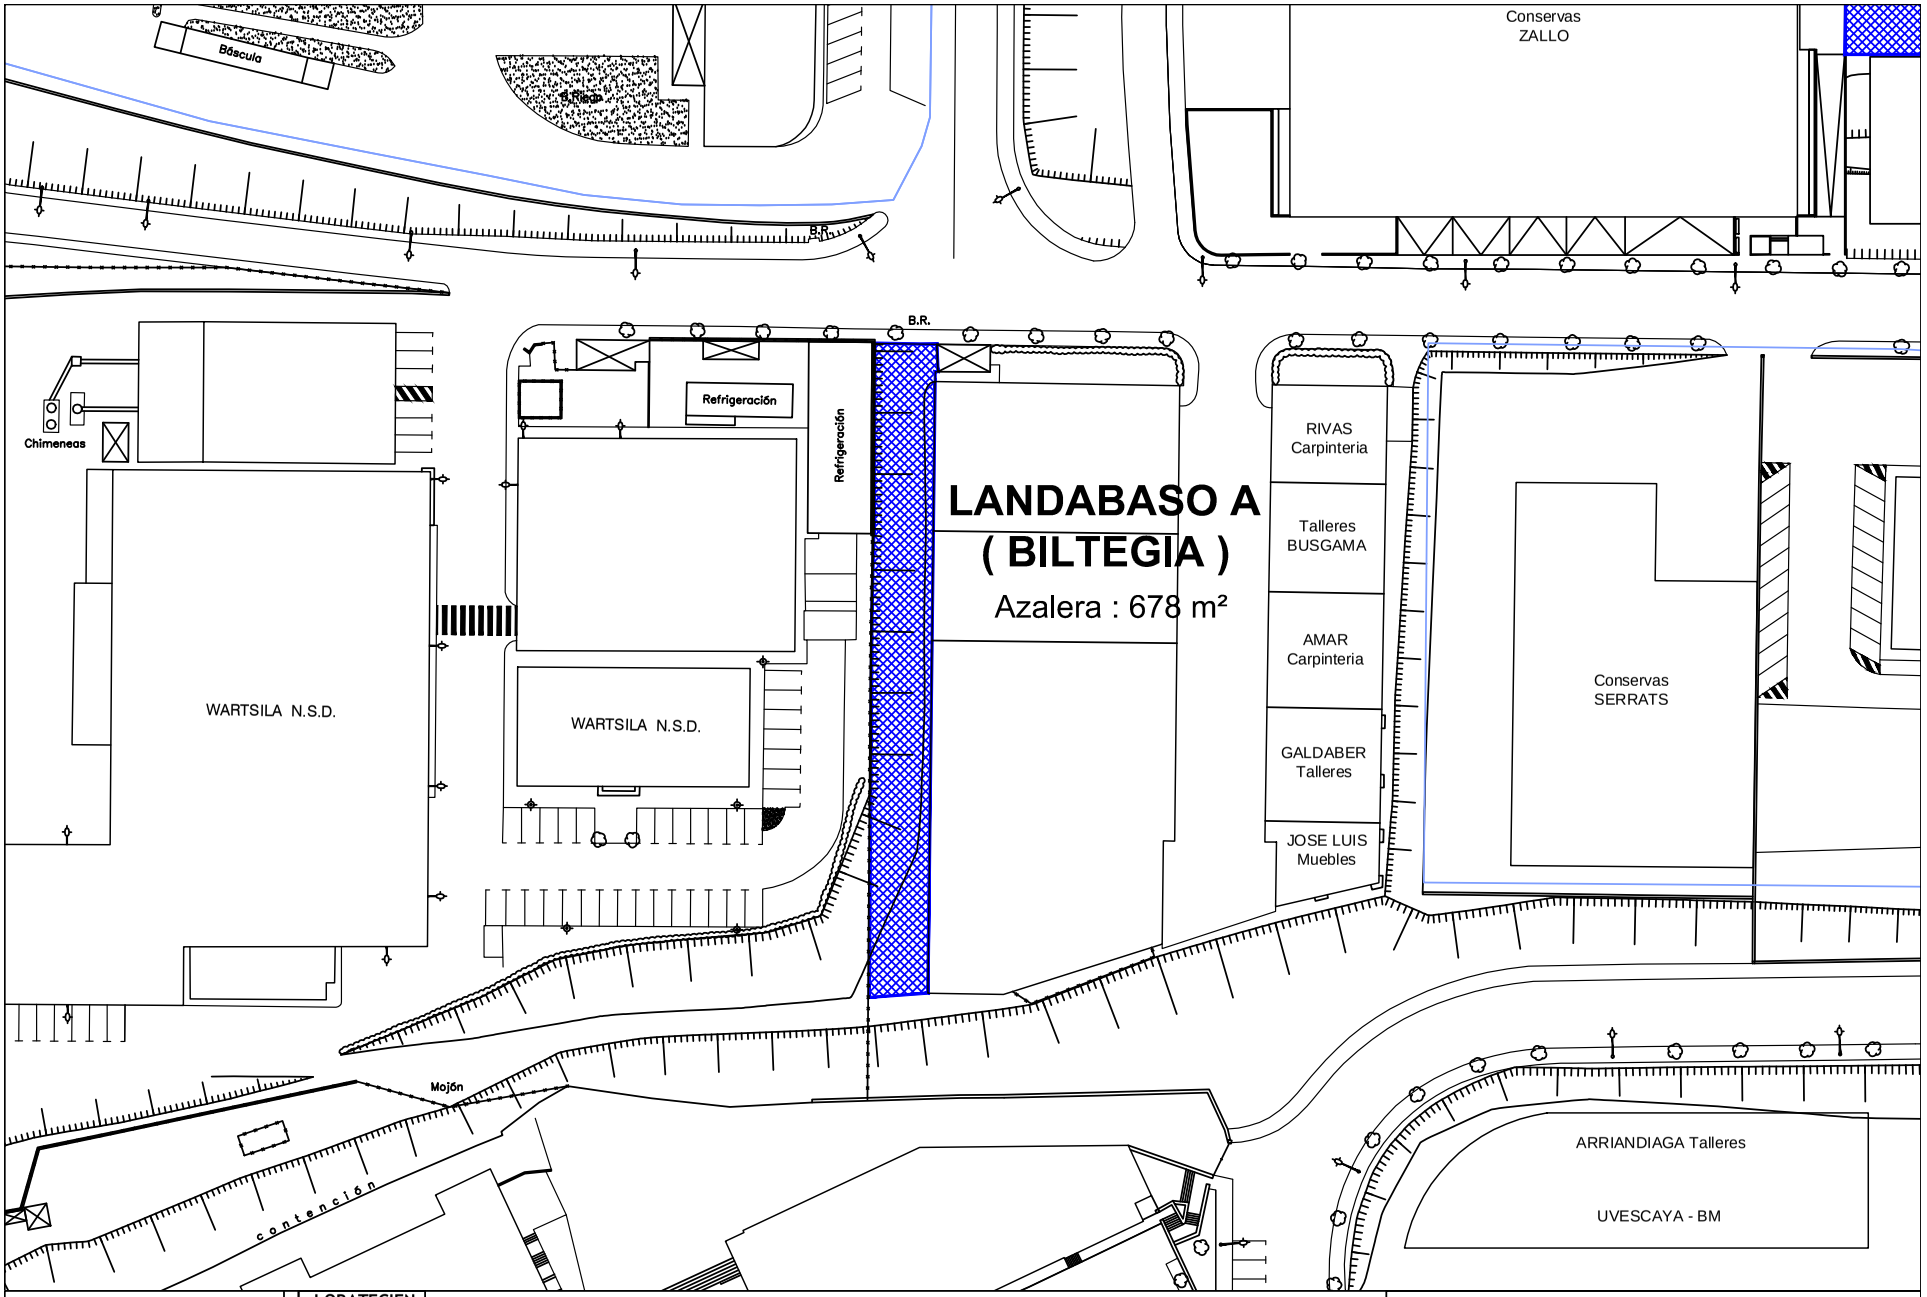

BERMEOKO UDALA Zerbitzu Saila

LORATEGIEN SAILKAPENA

A	B

MOTA	GUNEA	AZALERA TOTALA
A	Landabaso A (Biltegia)	678 m²

Plano zenbakia: **16**

Data: 2023ko urtarrila

CSV: 07E7000BB5D100S4V6Z4U7Z7R2

STEMMA PRODERI
IN PRIMIS BERMEI


Agiri hau benetakoa dala udalaren egoitza elektronikoan egiaztatu ahal dozu.
Kodea:
07E7000BB5D100S4V6Z4U7Z7R2

Sinadurea eta data

ÍÑIGO GONZALEZ ARIAS-ZERBITZU TEKNIKARIA - 09/02/2023 16:26:45
CN=tsa.izenpe.com, ORGANIZATIONIDENTIFIER=VATES-A01337260, O=IZENPE S.A., C=ES - 09/02/2023

EXPEDIENTE :: 2023KON_IRE_0002
Data: 17/01/2023
Lekua: Bermeon
Erregistro unidadea:
Erregistro nagusia

CSV: 07E7000BB5D100S4V6Z4U7Z7R2

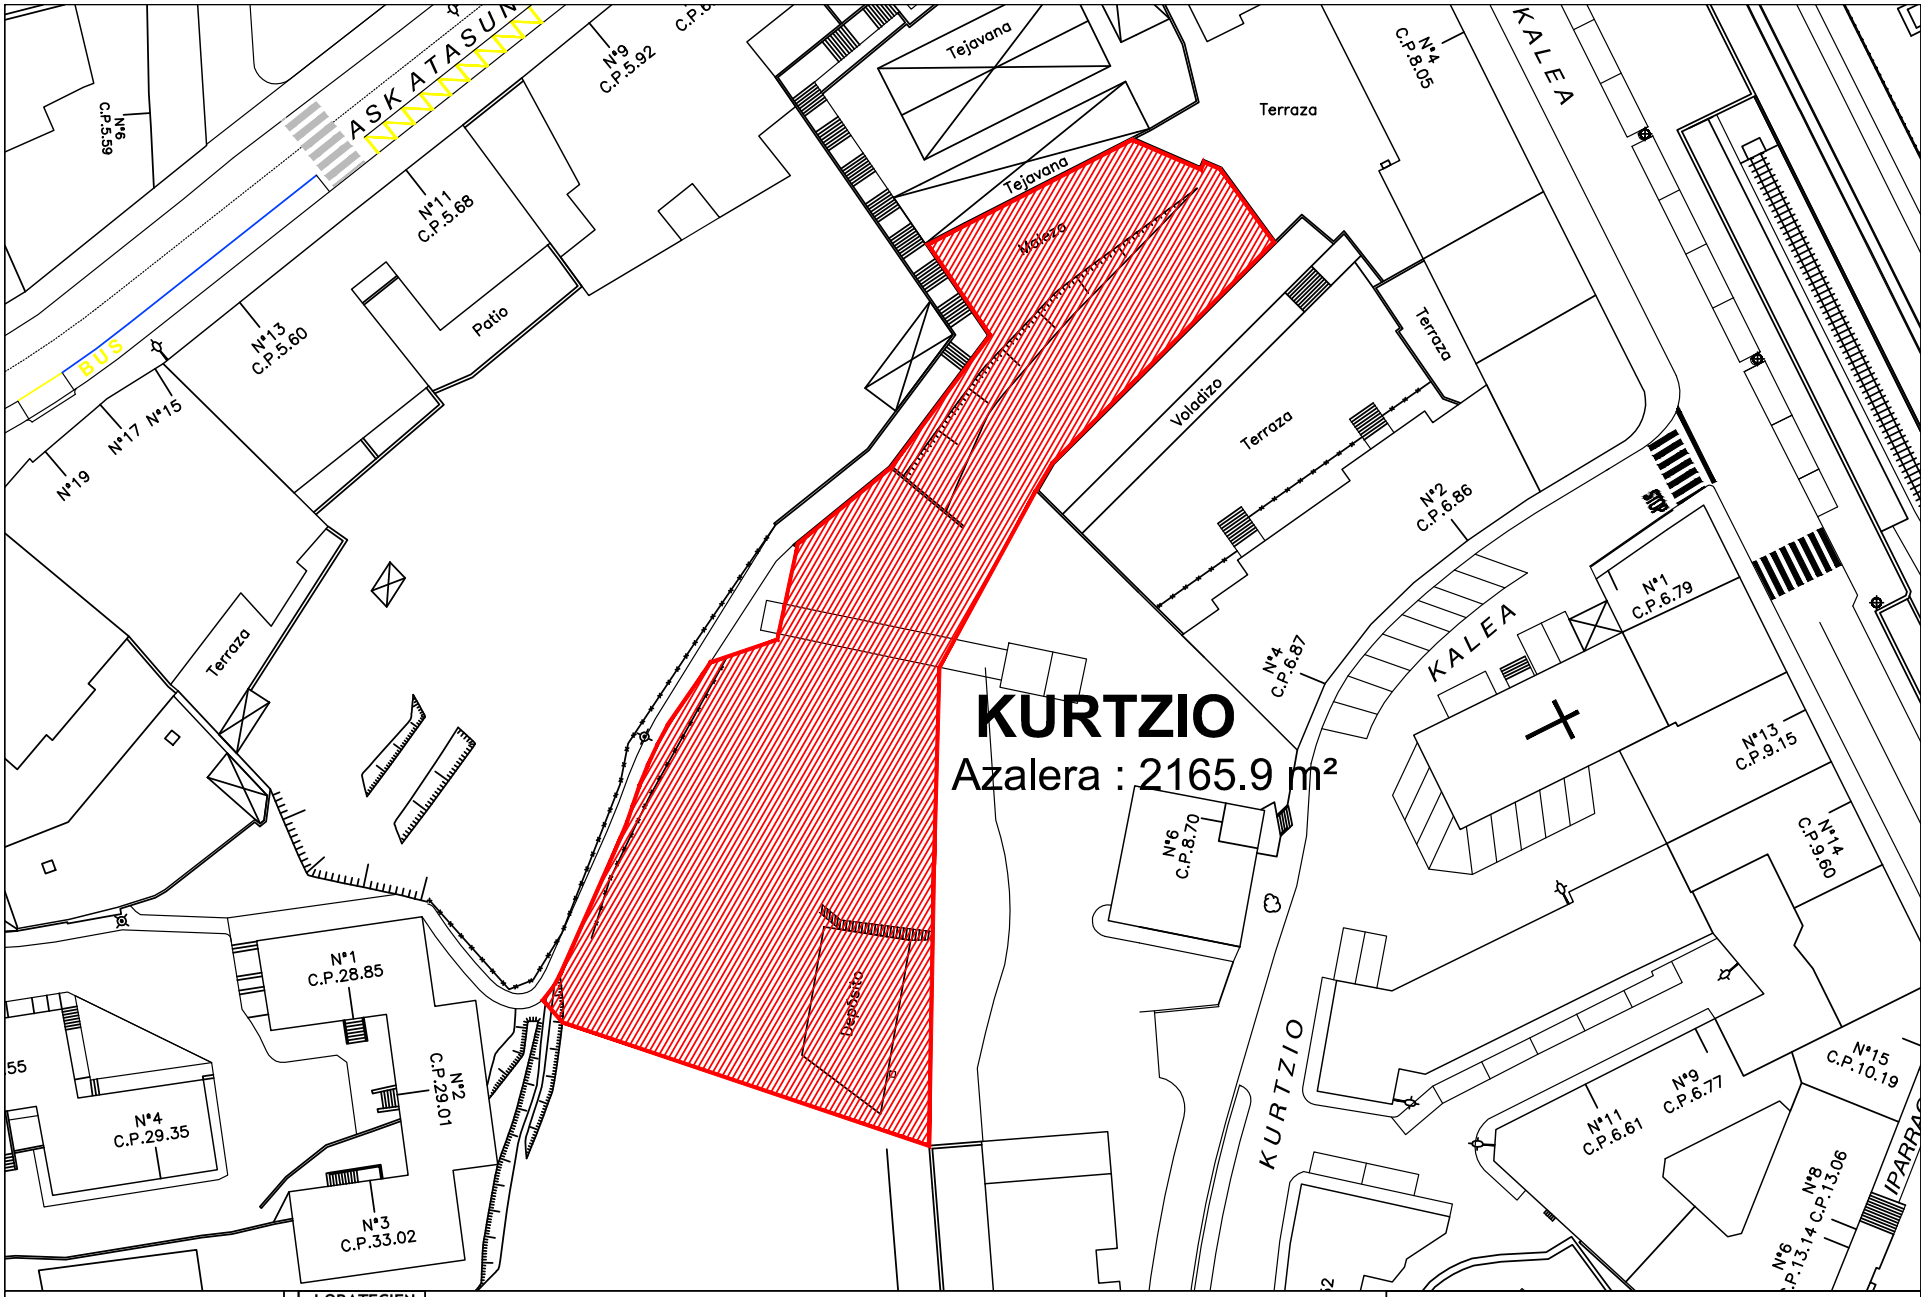

BERMEOKO UDALA Zerbitzu Saila

LORATEGIEN SAILKAPENA

A	B

MOTA	GUNEA	Azalera partziala	AZALERA TOTALA
B	Kurtzio		2165.9 m²

Plano zenbakia: **17**

Data: 2023ko urtarrila

STEMMA PRODERI

IN PRIMIS BERMEI

Agiri hau benetakoa dala udalaren egoitza elektronikoan egiaztatu ahal dozu.

Kodea:
07E7000BB5D100S4V6Z4U7Z7R2

Sinadurea eta data


ÍÑIGO GONZALEZ ARIAS-ZERBITZU TEKNIKARIA - 09/02/2023 16:26:45
CN=tsa.izenpe.com, ORGANIZATIONIDENTIFIER=VATES-A01337260, O=IZENPE S.A., C=ES - 09/02/2023

EXPEDIENTE ::
2023KON_IRE_0002

Data: 17/01/2023

Lekua: Bermeon

Erregistro unidadea:
Erregistro nagusia

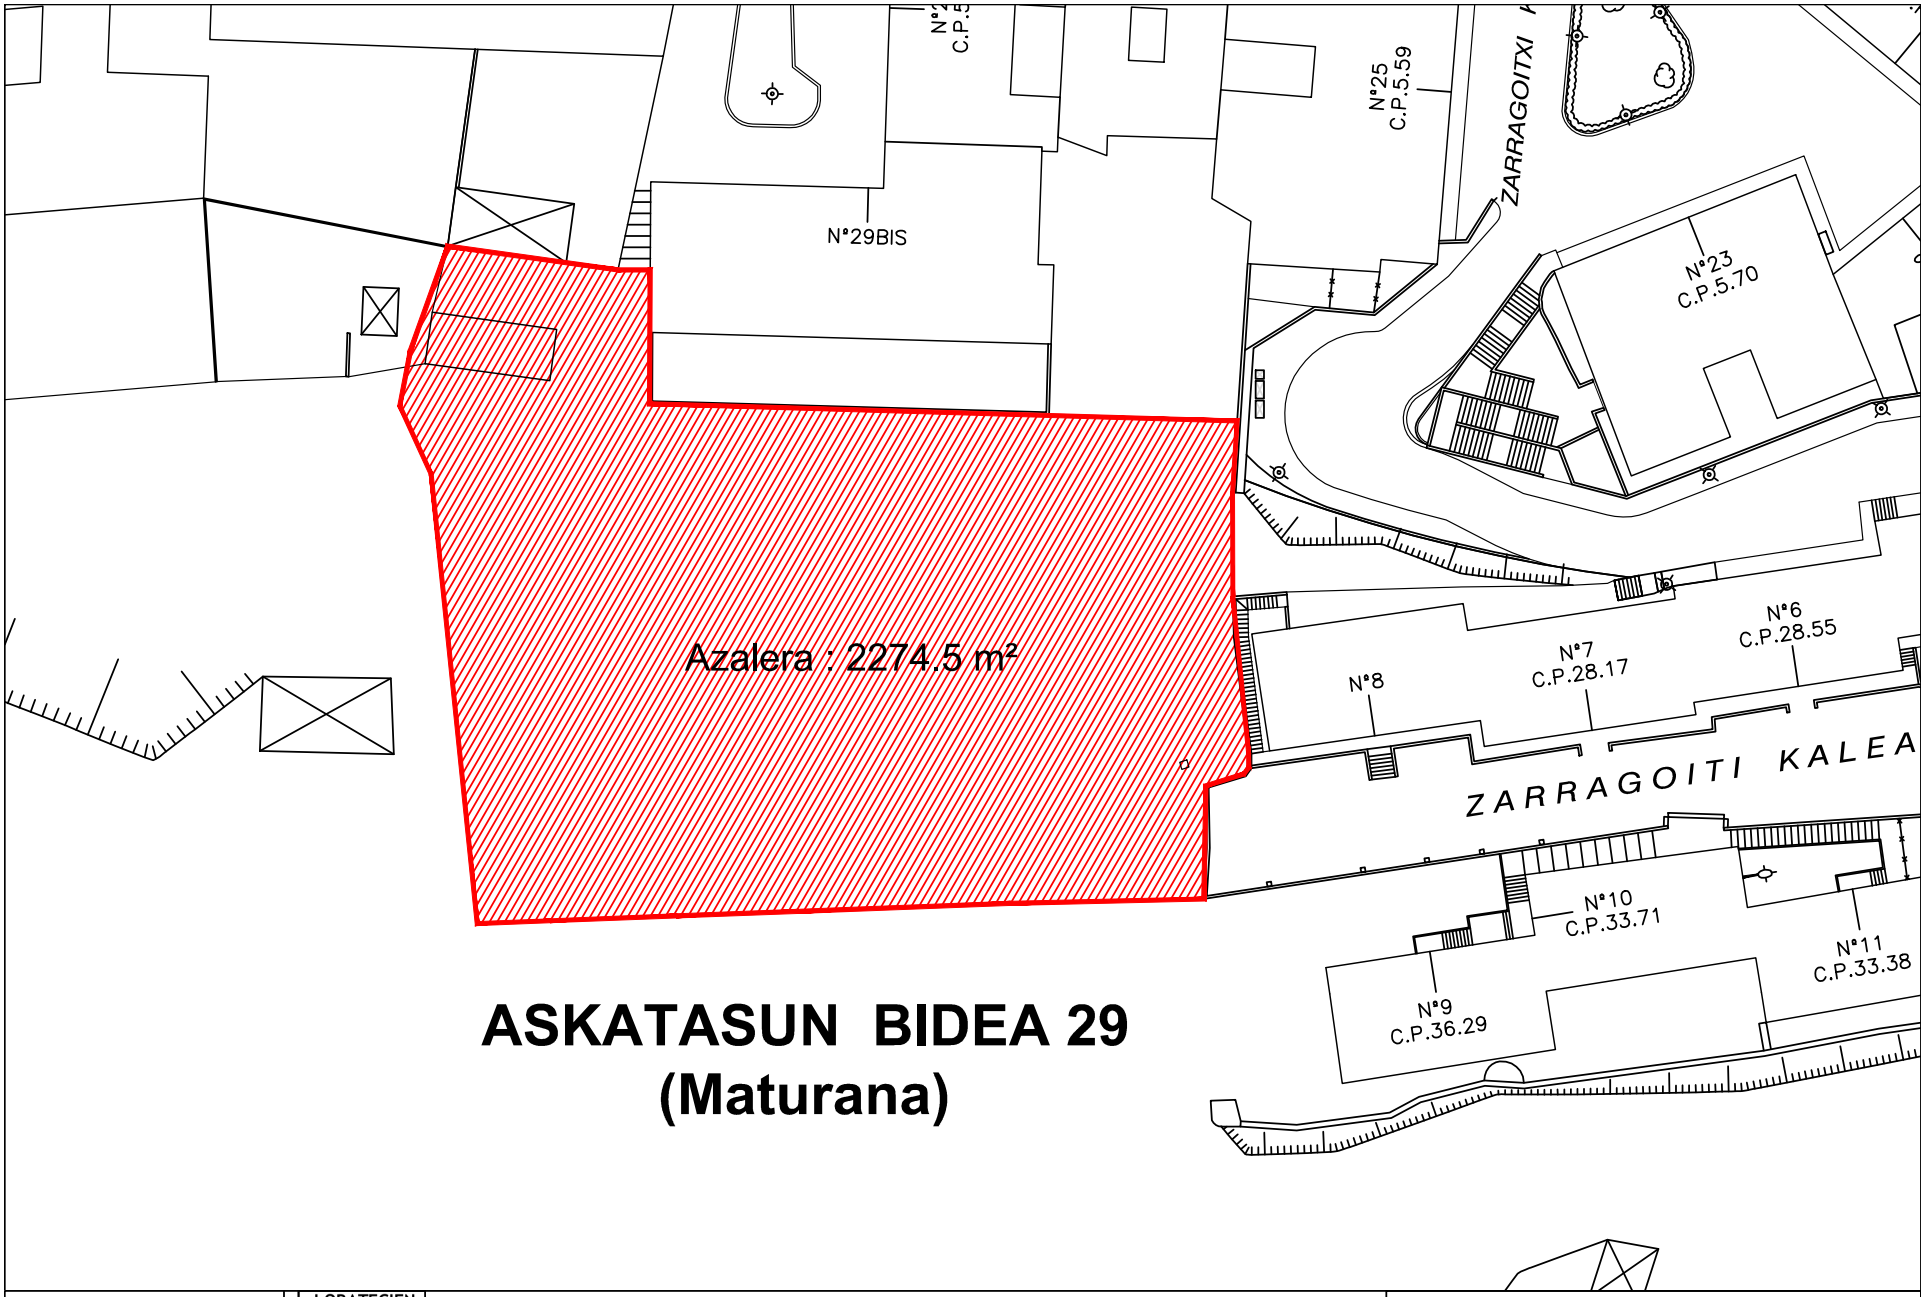

ASKATASUN BIDEA 29
(Maturana)

BERMEOKO UDALA Zerbitzu Saila

LORATEGIEN SAILKAPENA

A	B

MOTA	GUNEA	AZALERA TOTALA
B	Askatasun bidea 29 (Maturana)	2274.5 m²

Plano zenbakia: **18**

Data: 2023ko urtarrila

CSV: 07E7000BB5D100S4V6Z4U7Z7R2


STEMMA PRODERI
IN PRIMIS BERMEI

Agiri hau benetakoa dala udalaren egoitza elektronikoan egiaztatu ahal dozu.
Kodea:
07E7000BB5D100S4V6Z4U7Z7R2

Sinadurea eta data

IÑIGO GONZALEZ ARIAS-ZERBITZU TEKNIKARIA - 09/02/2023 16:26:45
CN=tsa.izenpe.com, ORGANIZATIONIDENTIFIER=VATES-A01337260, O=IZENPE S.A., C=ES - 09/02/2023

EXPEDIENTE :: 2023KON_IRE_0002
Data: 17/01/2023
Lekua: Bermeon
Erregistro unidadea:
Erregistro nagusia

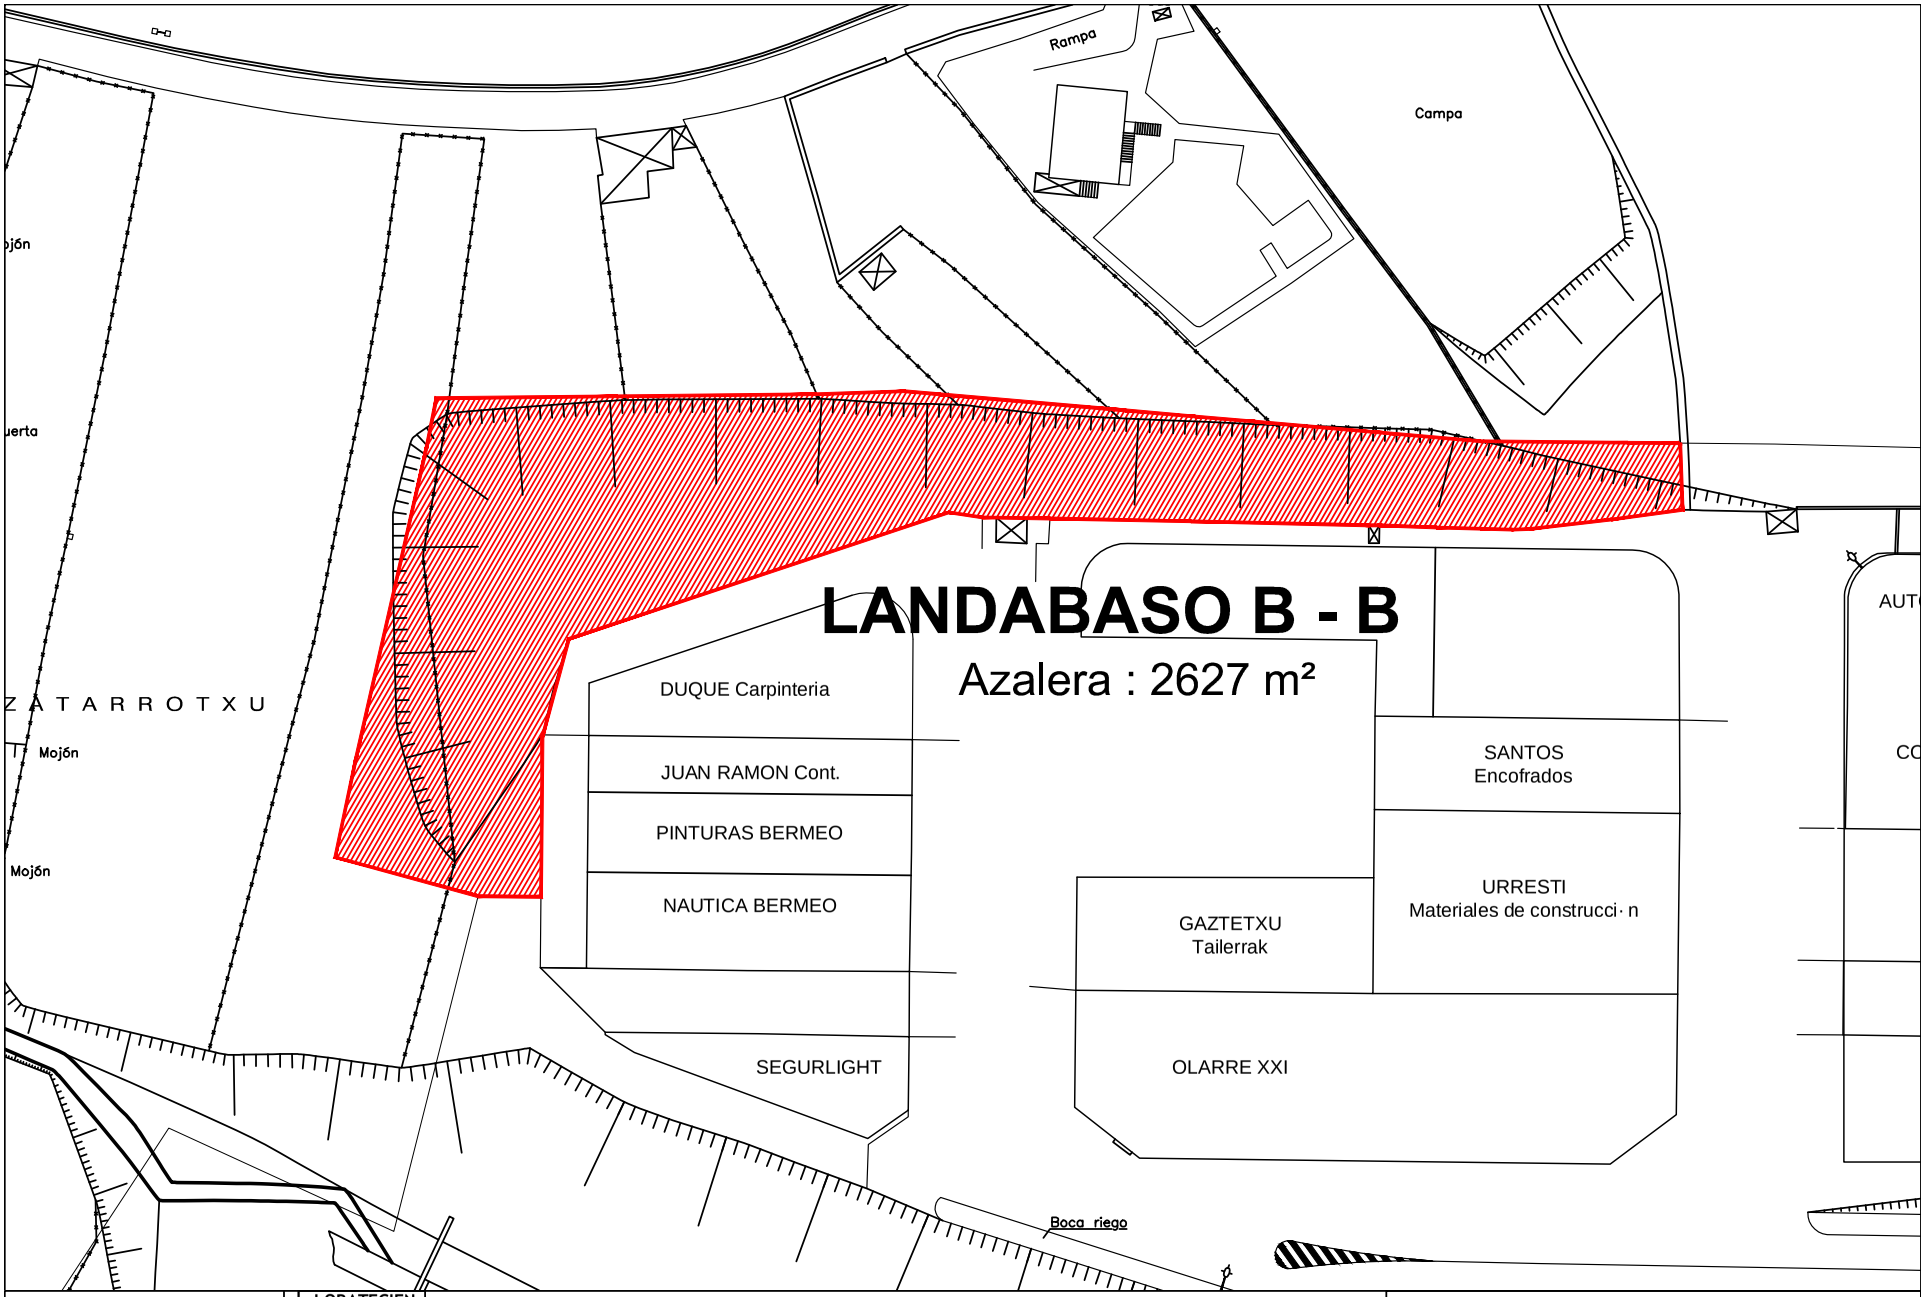

BERMEOKO UDALA Zerbitzu Saila

LORATEGIEN SAILKAPENA

A	B

MOTA	GUNEA	AZALERA TOTALA
B	Landabaso B - B	2627 m²

Plano zenbakia: **19**
Data: 2023ko urtarrila


CSV: 07E7000BB5D100S4V6Z4U7Z7R2

STEMMA PRODERI
IN PRIMIS BERMEI

Agiri hau benetakoa dala udalaren egoitza elektronikoan egiaztatu ahal dozu.
Kodea:
07E7000BB5D100S4V6Z4U7Z7R2

Sinadura eta data
IÑIGO GONZALEZ ARIAS-ZERBITZU TEKNIKARIA - 09/02/2023 16:26:45
CN=tsa.izenpe.com, ORGANIZATIONIDENTIFIER=VATES-A01337260, O=IZENPE S.A., C=ES - 09/02/2023

EXPEDIENTE ::
2023KON_IRE_0002
Datea: 17/01/2023
Lekua: Bermeon
Erregistro unidadea:
Erregistro nagusia

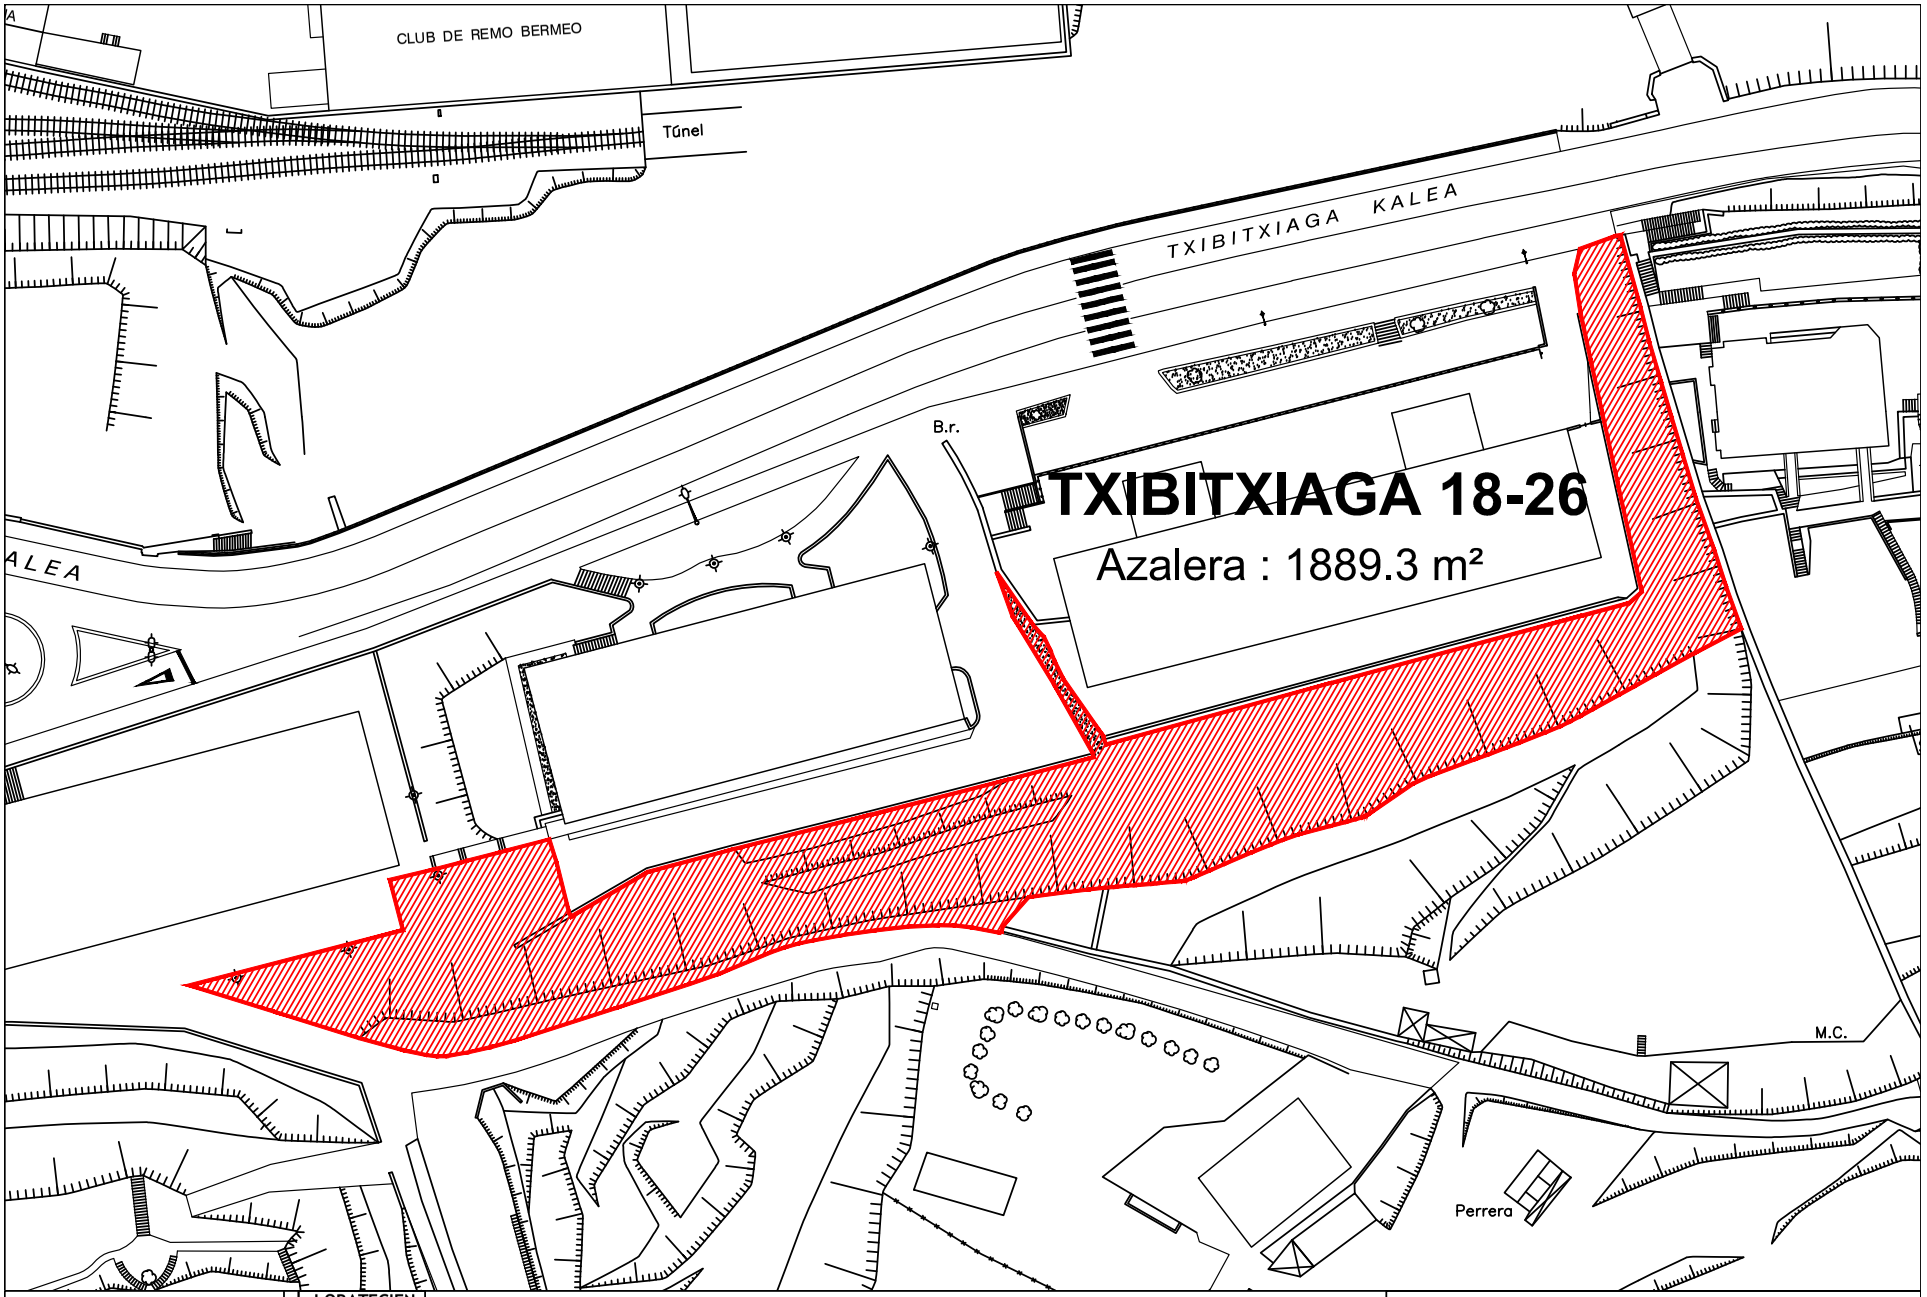

BERMEOKO UDALA Zerbitzu Saila

LORATEGIEN SAILKAPENA

A	B

MOTA	GUNEA	AZALERA TOTALA
B	Txibitxiaga 18-26	1889.3 m²

Plano zenbakia: **20**
Data: 2023ko urtarrila

CSV: 07E7000BB5D100S4V6Z4U7Z7R2


STEMMA PRODERI
IN PRIMIS BERMEI

Agiri hau benetakoa dala udalaren egoitza elektronikoan egiaztatu ahal dozu.
Kodea:
07E7000BB5D100S4V6Z4U7Z7R2

Sinadurea eta data

IÑIGO GONZALEZ ARIAS-ZERBITZU TEKNIKARIA - 09/02/2023 16:26:45
CN=tsa.izenpe.com, ORGANIZATIONIDENTIFIER=VATES-A01337260, O=IZENPE S.A., C=ES - 09/02/2023

EXPEDIENTE :: 2023KON_IRE_0002
Datea: 17/01/2023
Lekua: Bermeon
Erregistro unidadea:
Erregistro nagusia

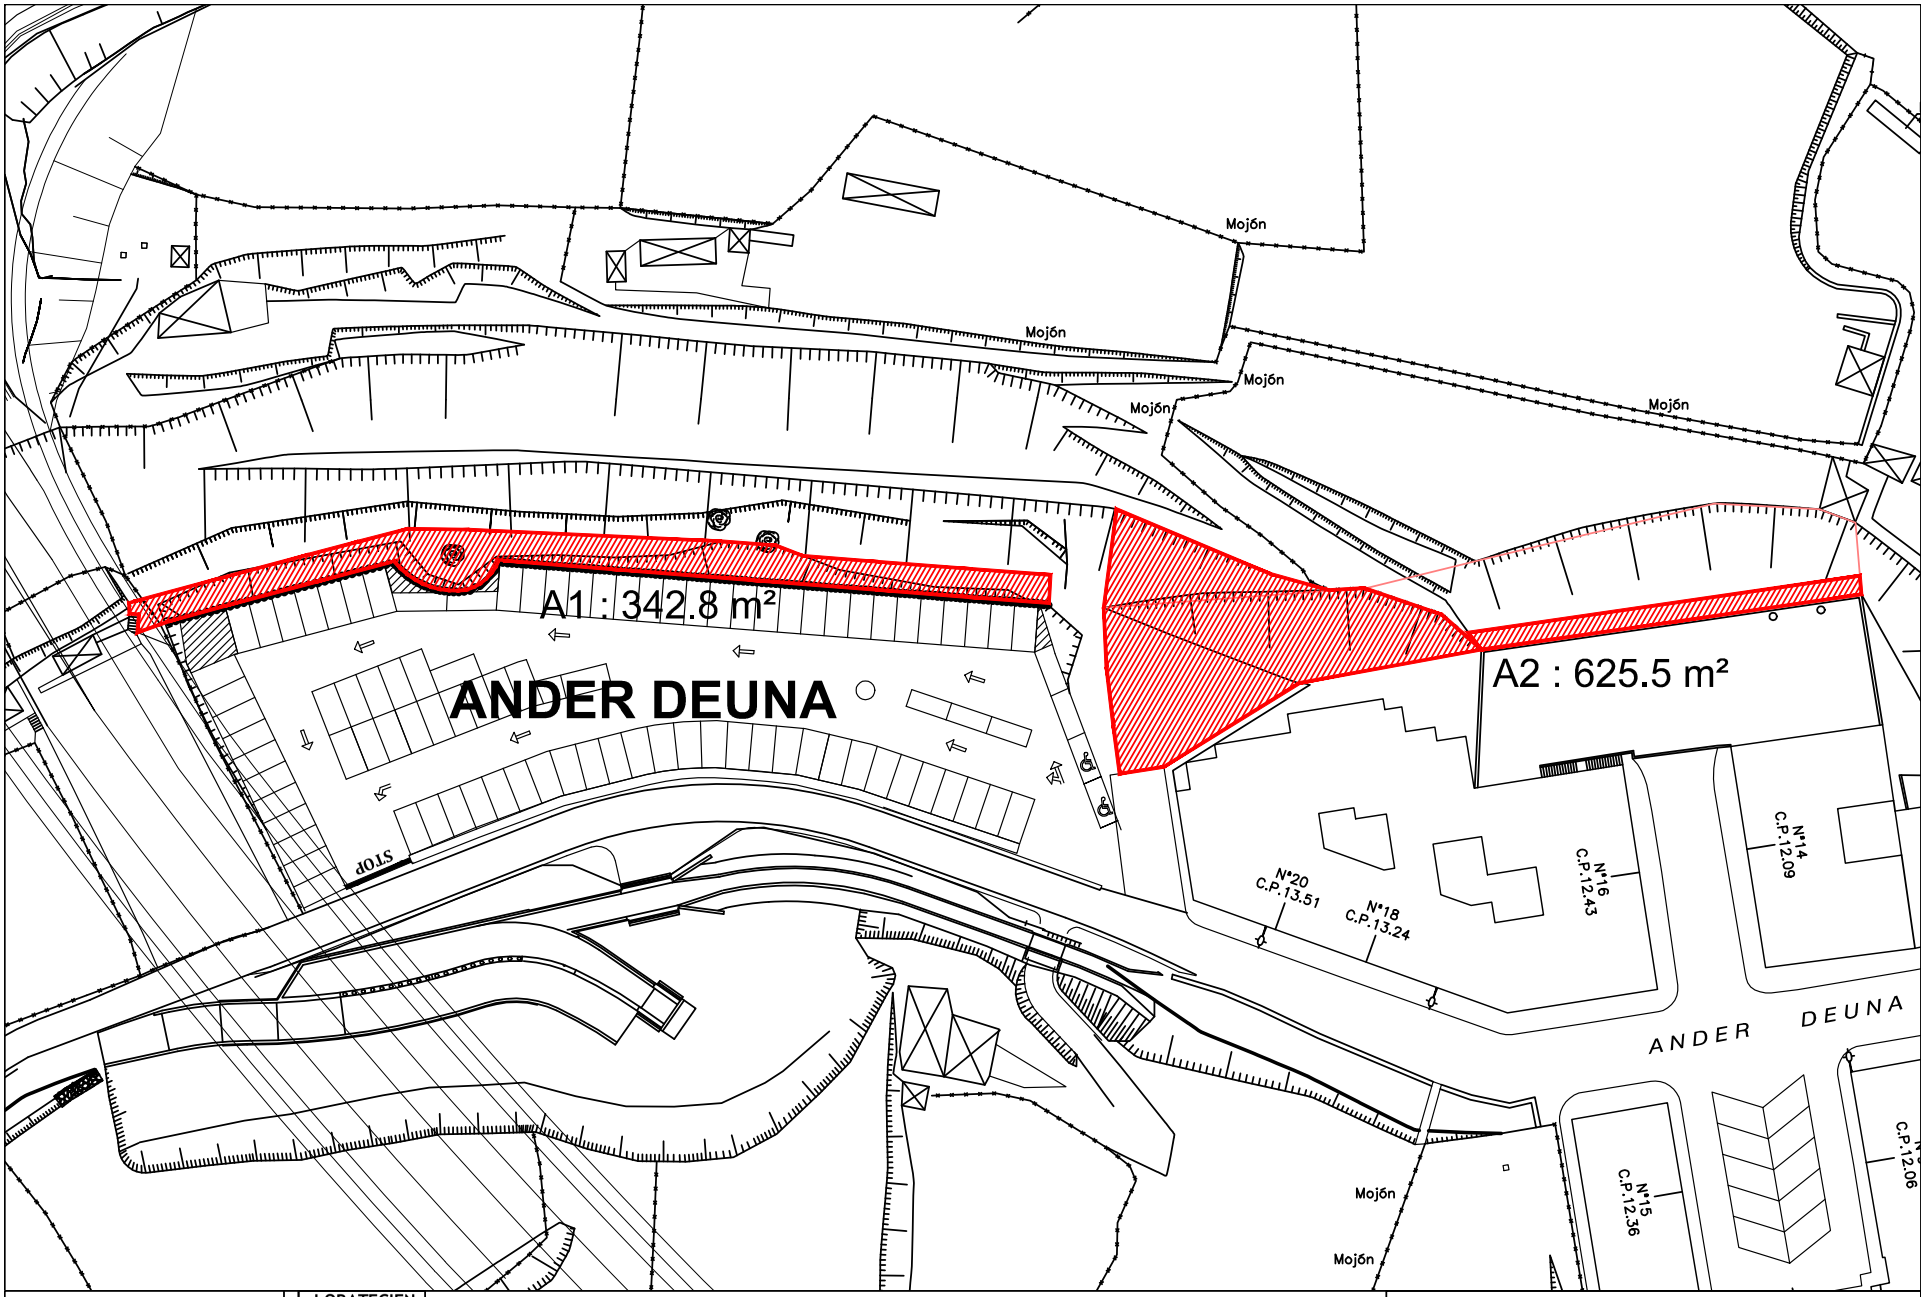

BERMEOKO UDALA Zerbitzu Saila

LORATEGIEN SAILKAPENA

A	B
▨	▨

MOTA	GUNEA	Azalera partziala	AZALERA TOTALA
B	Ander Deuna	A1: 342.8 m² A2: 625.5 m²	968.3 m²

Plano zenbakia: **21**
Data: 2023ko urtarrila

CSV: 07E7000BB5D100S4V6Z4U7Z7R2

STEMMA PRODERI
IN PRIMIS BERMEI

Agiri hau benetakoa dala udalaren egoitza elektronikoan egiaztatu ahal dozu.
Kodea:
07E7000BB5D100S4V6Z4U7Z7R2


Sinadurea eta data
IÑIGO GONZALEZ ARIAS-ZERBITZU TEKNIKARIA - 09/02/2023
CN=tsa.izenpe.com, ORGANIZATIONIDENTIFIER=VATES-A01337260, O=IZENPE S.A., C=ES - 09/02/2023 16:26:45

EXPEDIENTE :: 2023KON_IRE_0002
Datea: 17/01/2023
Lekua: Bermeon
Erregistro unidadea:
Erregistro nagusia

ATXETAK
Azalera : 107.7 m²

BAZTARRE
Azalera : 471 m²

Kantauri Itxasoa

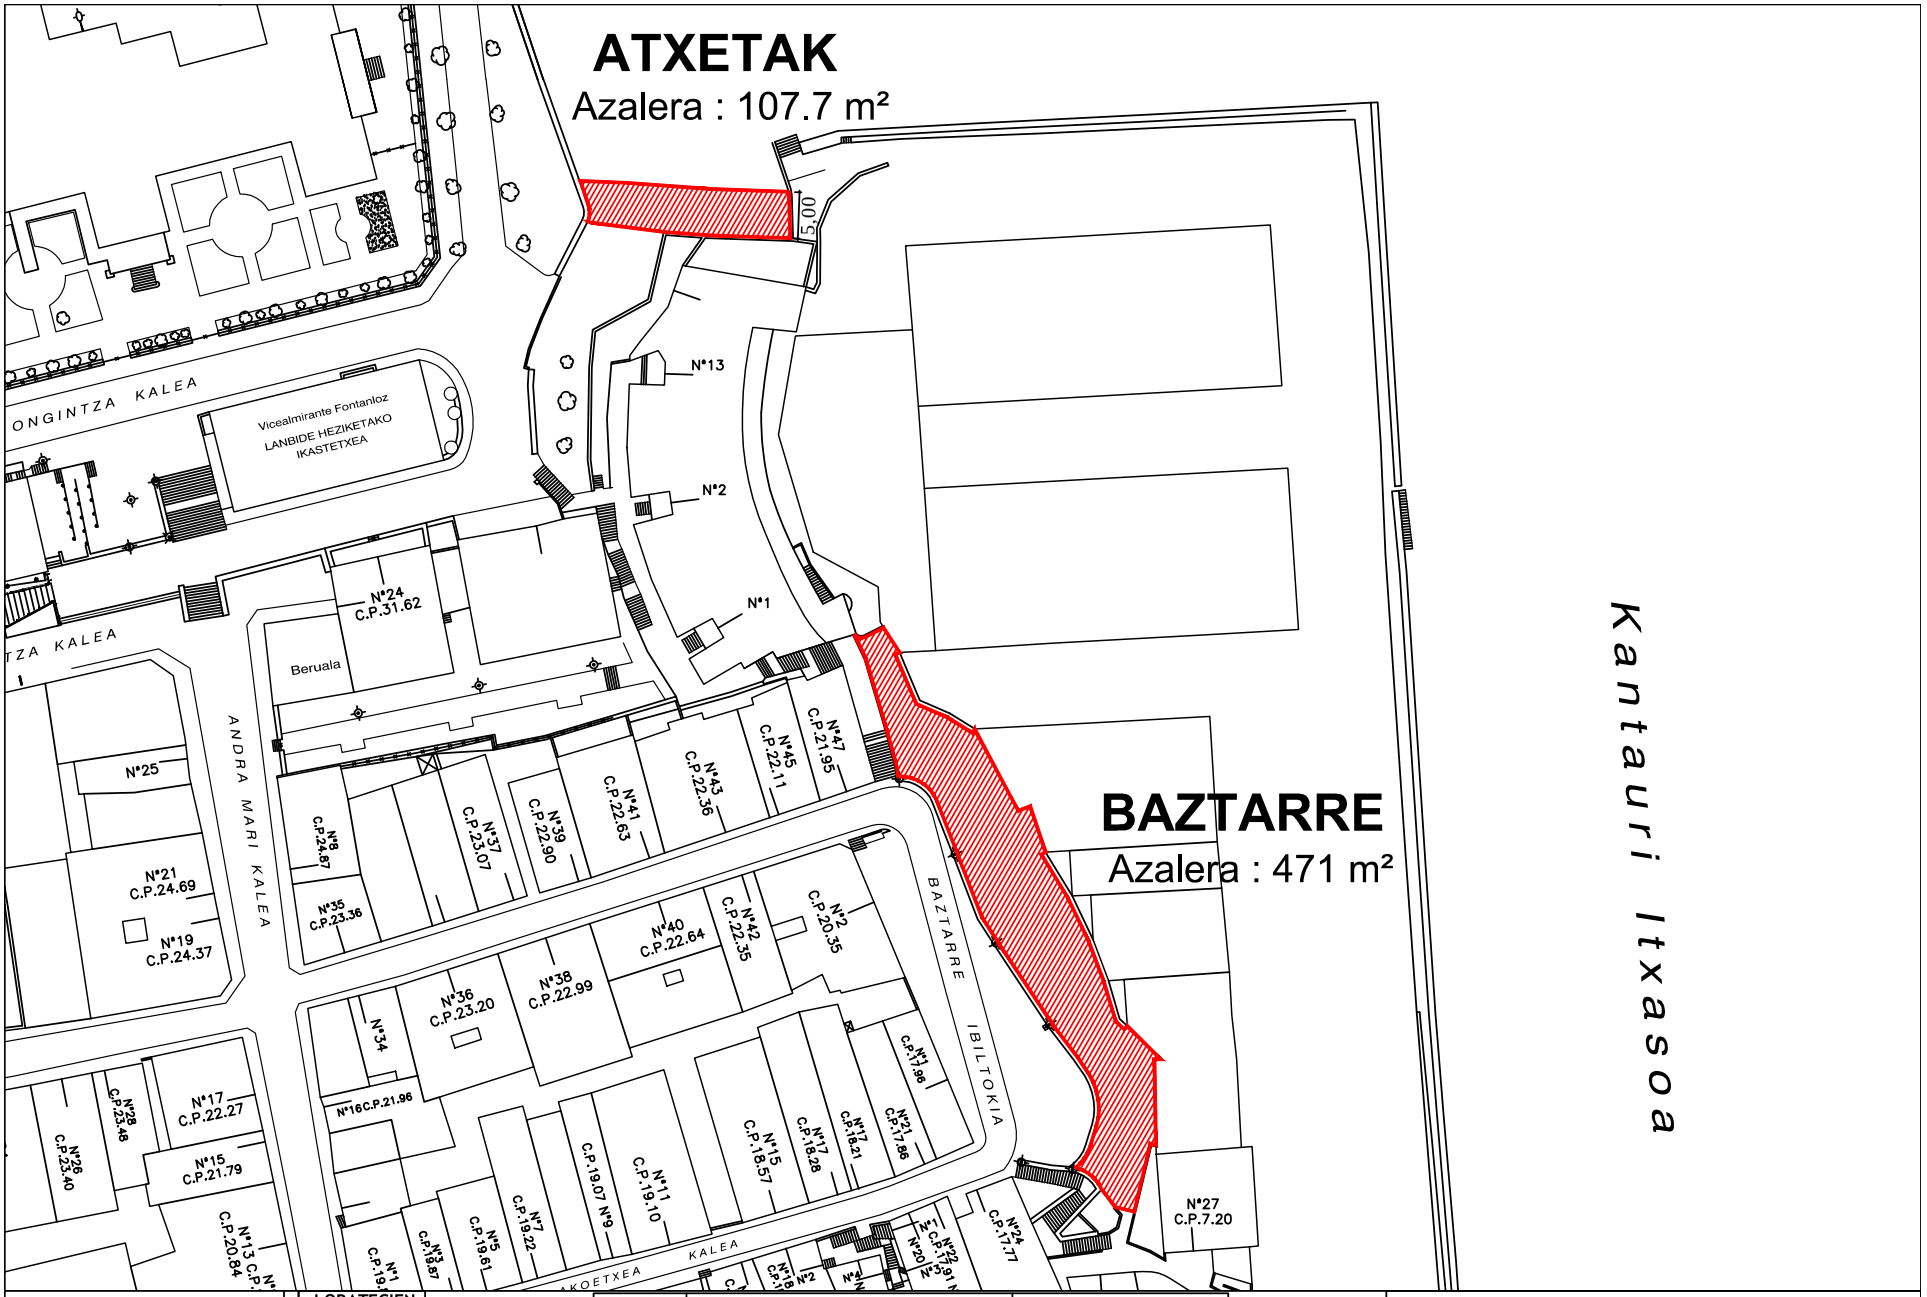

BERMEOKO UDALA Zerbitzu Saila

LORATEGIEN SAILKAPENA

A	B

MOTA	GUNEA	AZALERA TOTALA
B	Baztarre	471 m²
B	Atxetak	107.7 m²

Plano zenbakia: **22**
Data: 2023ko urtarrila

CSV: 07E7000BB5D100S4V6Z4U7Z7R2


STEMMA PRODERI
IN PRIMIS BERMEI

Agiri hau benetakoa dala udalaren egoitza elektronikoan egiaztatu ahal dozu.
Kodea:
07E7000BB5D100S4V6Z4U7Z7R2

Sinadurea eta data

IÑIGO GONZALEZ ARIAS-ZERBITZU TEKNIKARIA - 09/02/2023 16:26:45
CN=tsa.izenpe.com, ORGANIZATIONIDENTIFIER=VATES-A01337260, O=IZENPE S.A., C=ES - 09/02/2023

EXPEDIENTE :: 2023KON_IRE_0002
Data: 17/01/2023
Lekua: Bermeon
Erregistro unidadea:
Erregistro nagusia

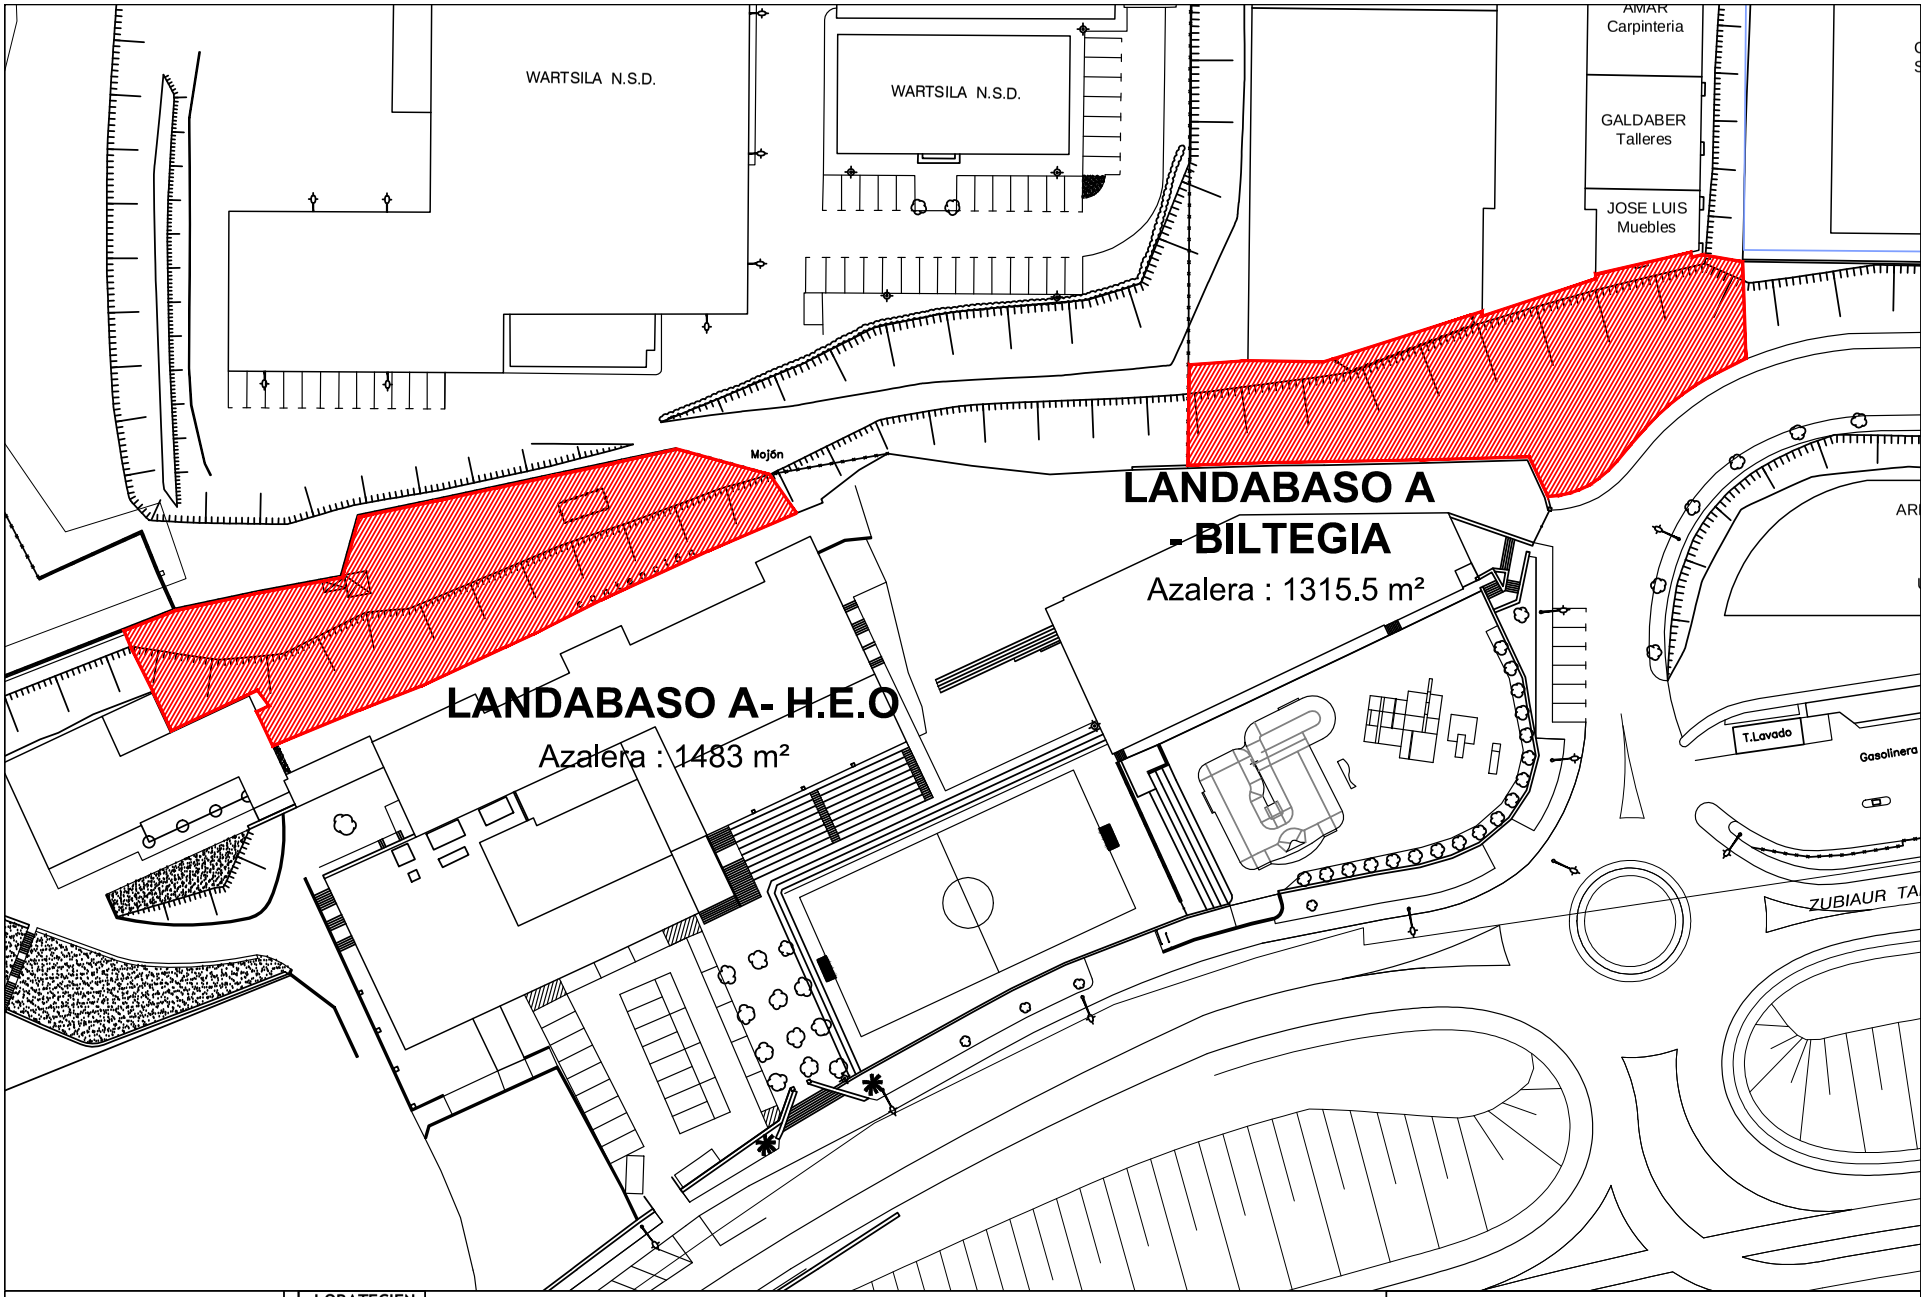

BERMEOKO UDALA Zerbitzu Saila

LORATEGIEN SAILKAPENA

A	B

MOTA	GUNEA	AZALERA TOTALA
B	Landabaso A (HEO- Biltegia)	2798.5 m²

Plano zenbakia: **23**
Data: 2023ko urtarrila

CSV: 07E7000BB5D100S4V6Z4U7Z7R2