

OLATZKO AMAREN PLAZA 8KO ESKAILERA ETA PASABIEA KONPONTZEKO PROIEKTUA  
PROYECTO REPARACION DE LA ESCALERA Y PASADIZO DE LA ESCALERA EN PLAZA OLATZ Nº8

a-bat  
estudioa

C DOKUMENTUA: PLANOAK  
DOCUMENTO C: PLANOS

Azpeitiko Udala

PROMOTOR SUSTATZALE

Xabier Rezabal Gurruchaga  
ARQUITECTO ARKITEKTOA


Apirila 2025 Abril



Documento nº C.- PLANOS

|         |                                                                                        |
|---------|----------------------------------------------------------------------------------------|
| Nº A-1. | Kokaera planoak/Plano de Situación.                                                    |
| Nº A-2  | Egungo egoera. Oin deskriptiboak/Estado Actual. Plantas descriptivas                   |
| Nº A-3. | Egungo egoera. Neurtutako oina eta ebaketak/ Estado Actual. Planta acotada y secciones |
| Nº R-1. | Erreformatuak- Plano deskriptiboak/ Reformados- Planos descriptivos.                   |
| Nº R-2. | Erreformatuak- Neurtutako oina eta ebaketak/Reformados- Planta acotada y secciones     |
| Nº D-1. | Eraikuntza xehetasunak/Detalles constructivos                                          |
| Nº GR-1 | Hondakinen kudeaketa/Gestión de Residuos.                                              |



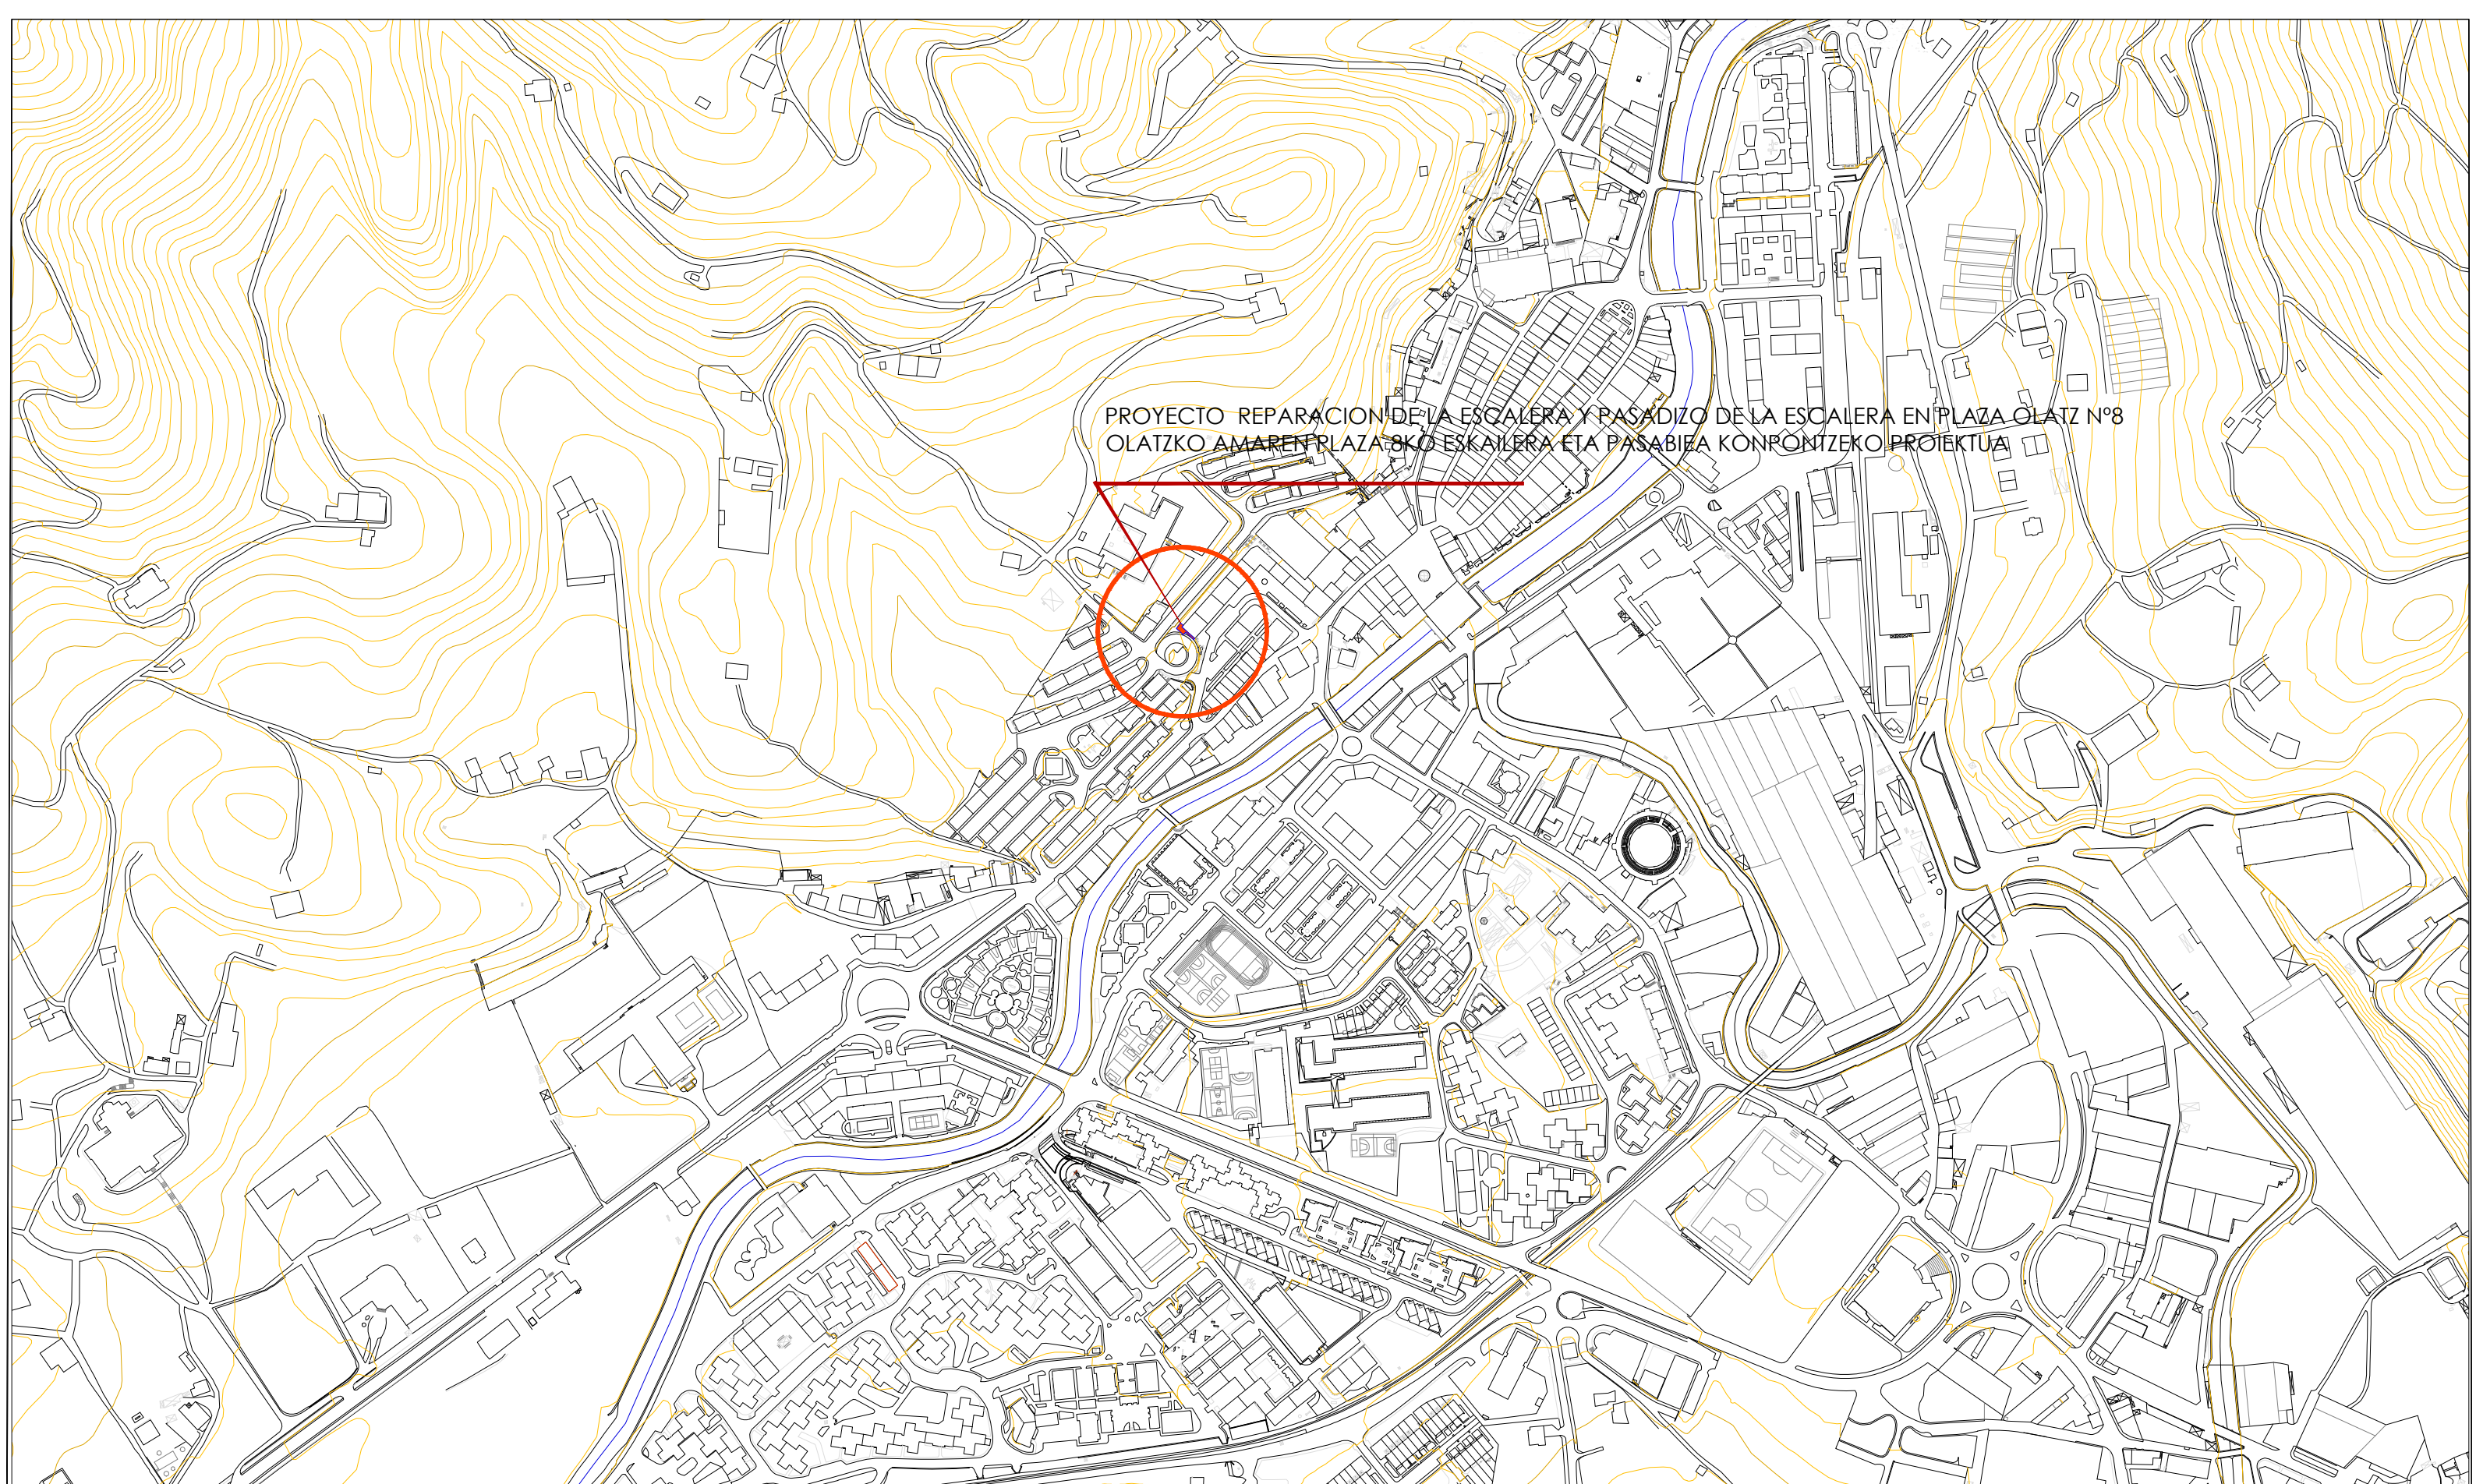

PROYECTO REPARACION DE LA ESCALERA Y PASADIZO DE LA ESCALERA EN PLAZA OLATZ N°8  
OLATZKO AMAREN PLAZA 8KO ESKAILERA ETA PASABIEA KONPONTZEKO PROIEKTUA

--- LAN EREMUAREN MUGA/ LIMITE DEL AMBITO



Escala 1: 5000

PROYECTO REPARACION DE LA ESCALERA Y PASADIZO DE LA ESCALERA EN PLAZA OLATZ N°8  
OLATZKO AMAREN PLAZA 8KO ESKAILERA ETA PASABIEA KONPONTZEKO PROIEKTUA

**a-bat**  
estudioa

*Xabier Rezabal Gurruchaga*  
Xabier Rezabal Gurruchaga  
ARQUITECTO ARQUITECTA

PROMOTOR ERAGILE  
Azpeitiko Udala







KOKAERA PLANOA  
PLANOS DE SITUACION

Escala 1/5000


Apirila 2025 Abril

A 01


El presente documento es copia de su original del que es su autor a-bat estudioa S.L. quedando en todo caso prohibida cualquier modificación unilateral del mismo

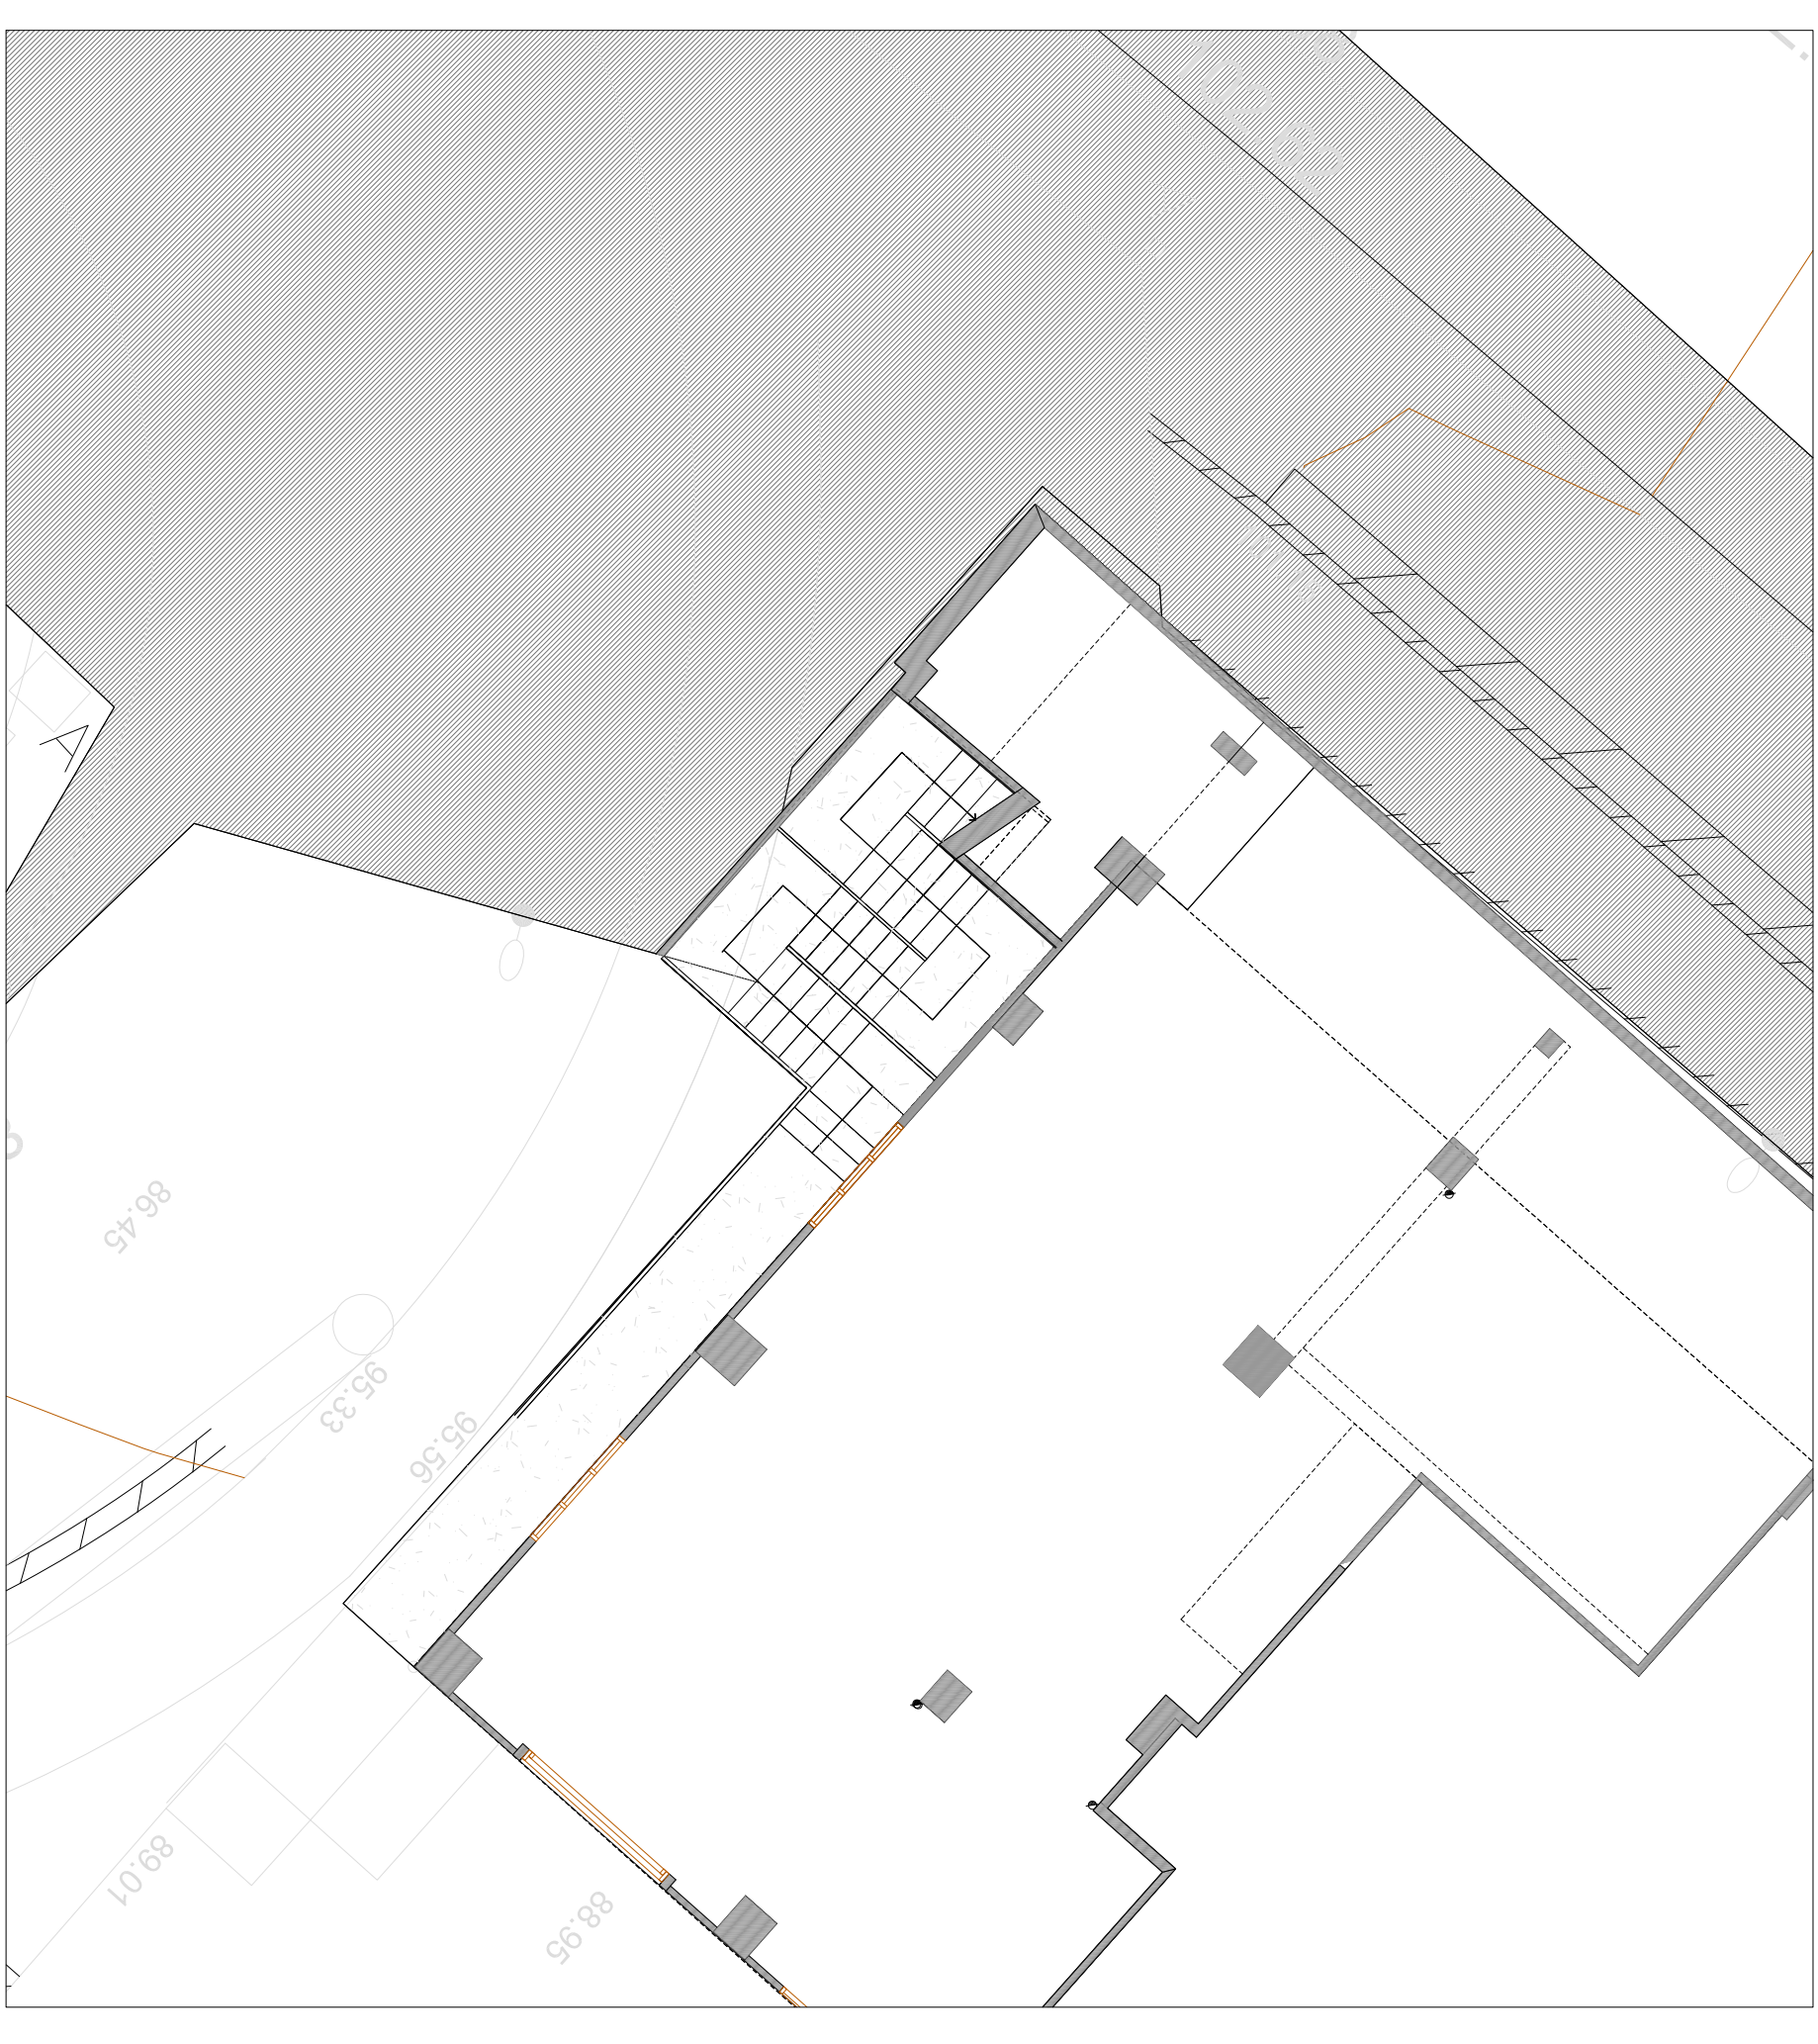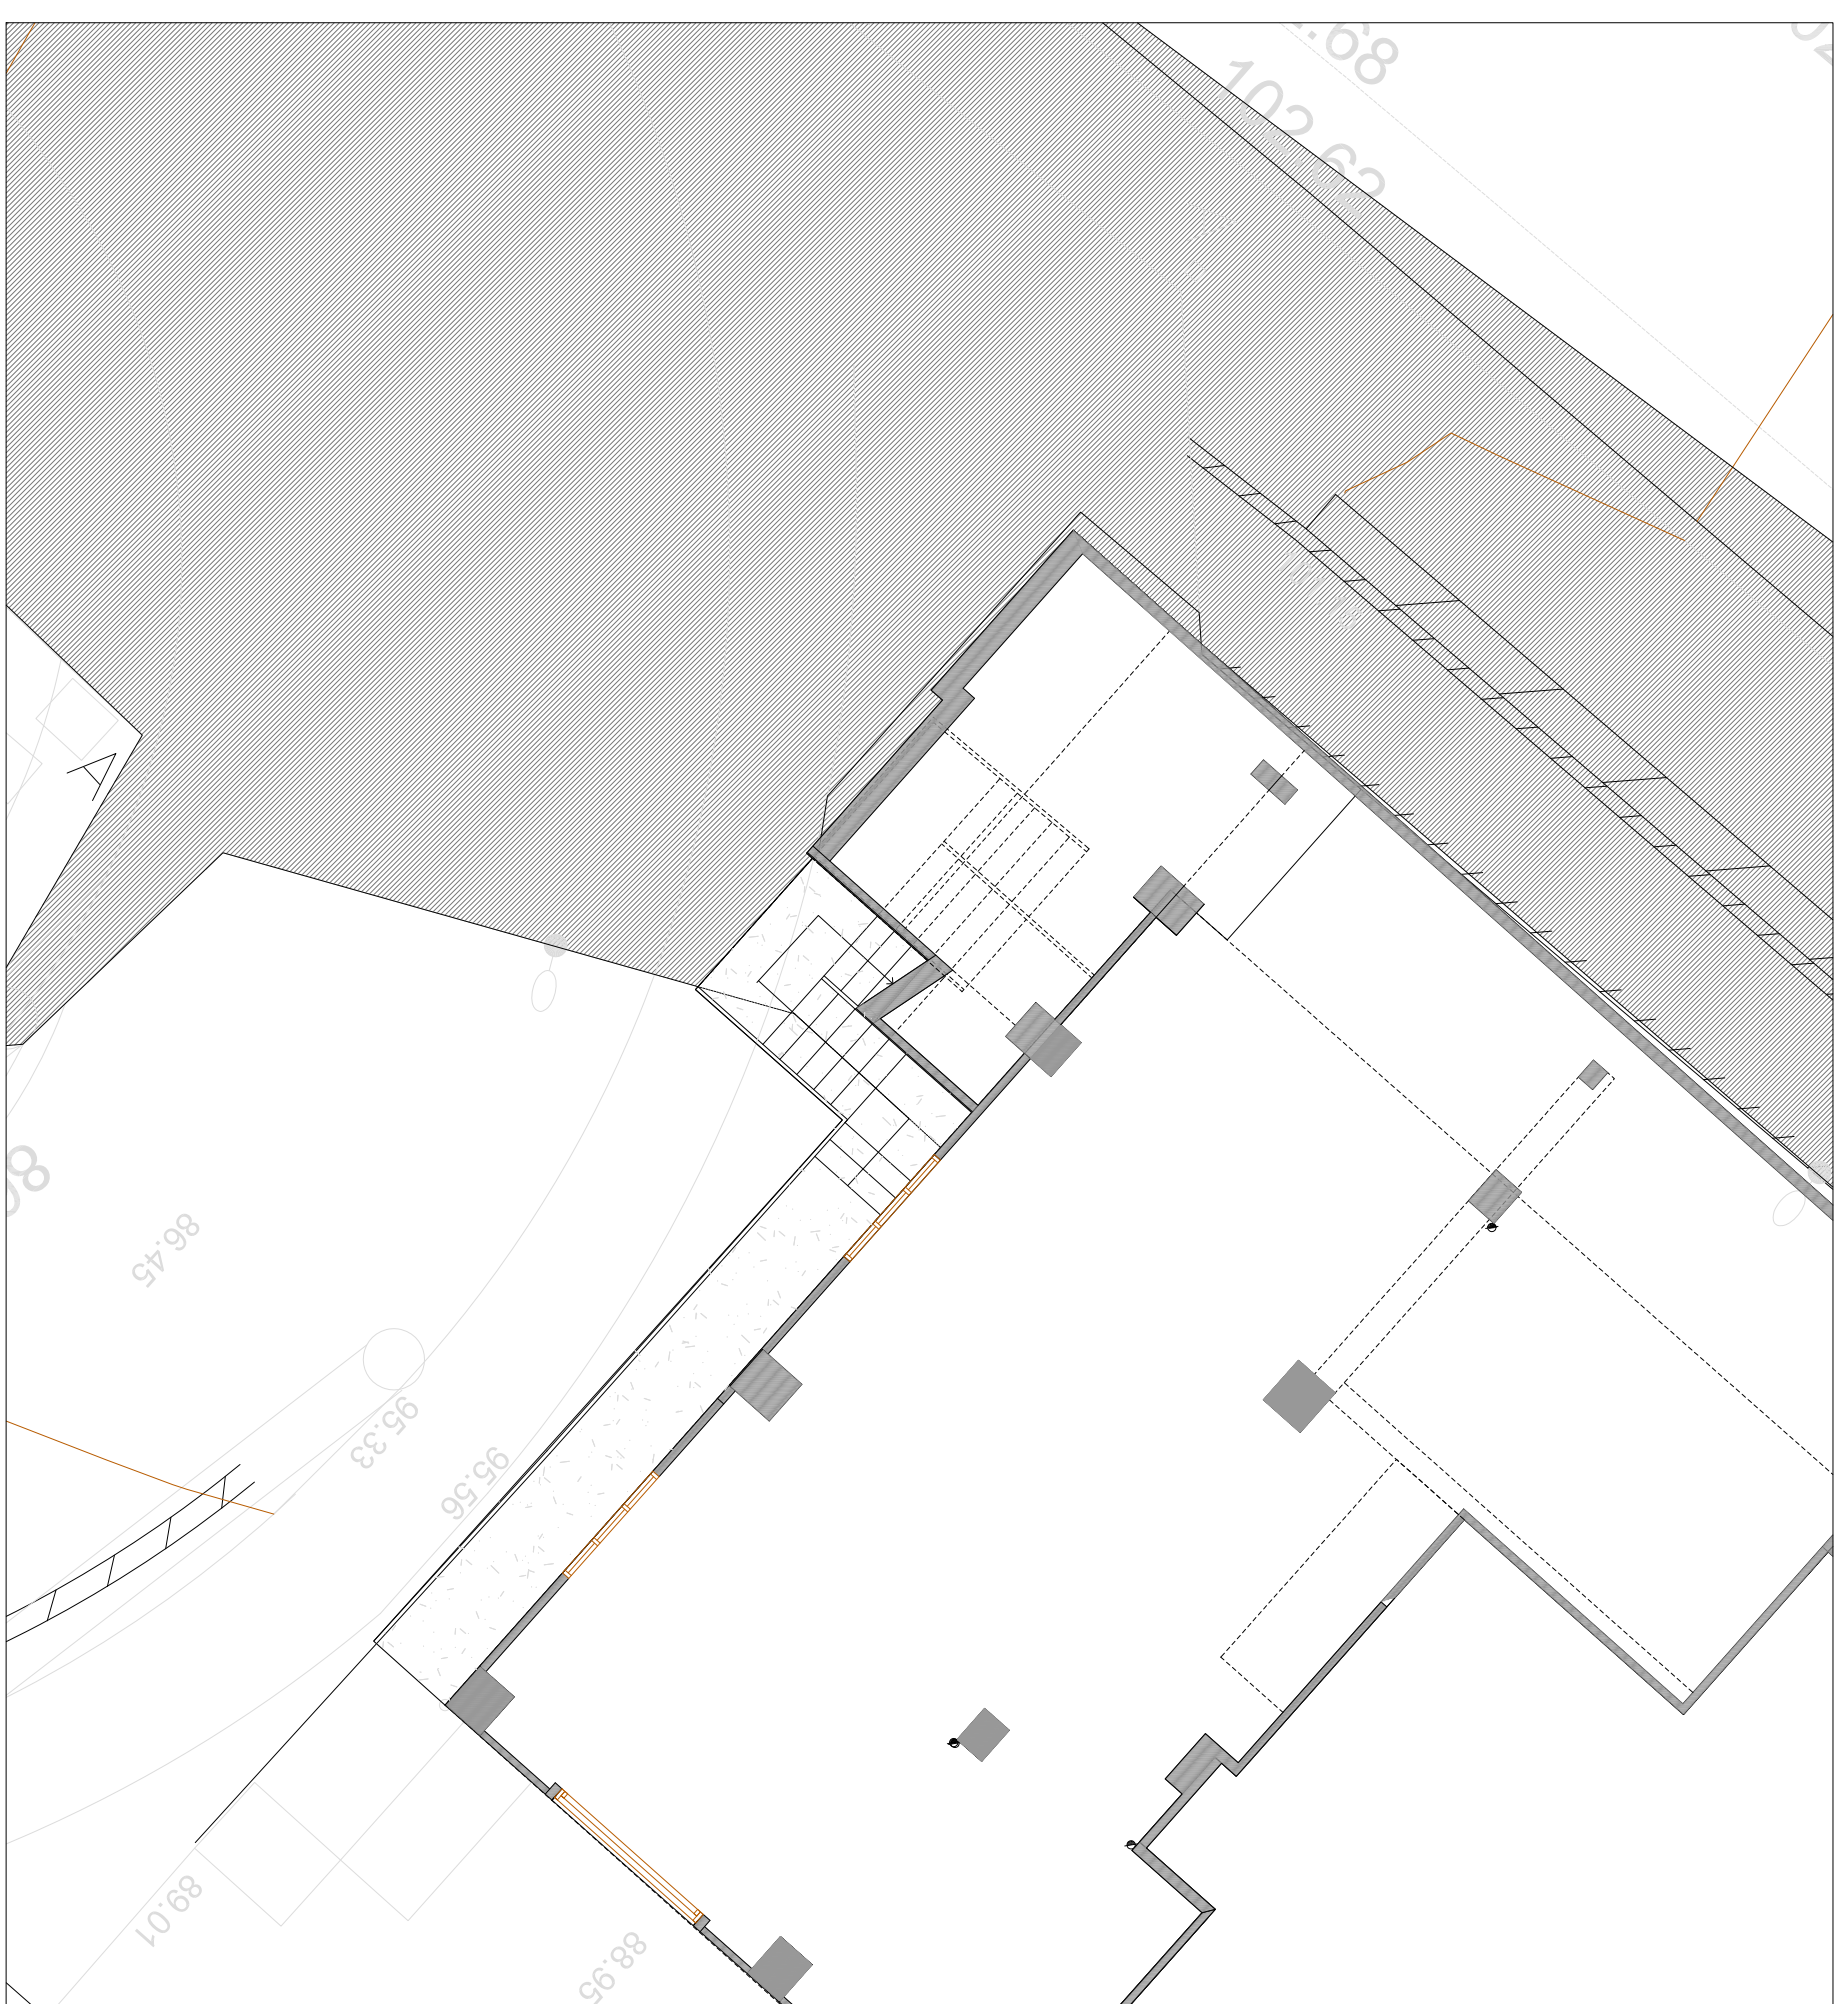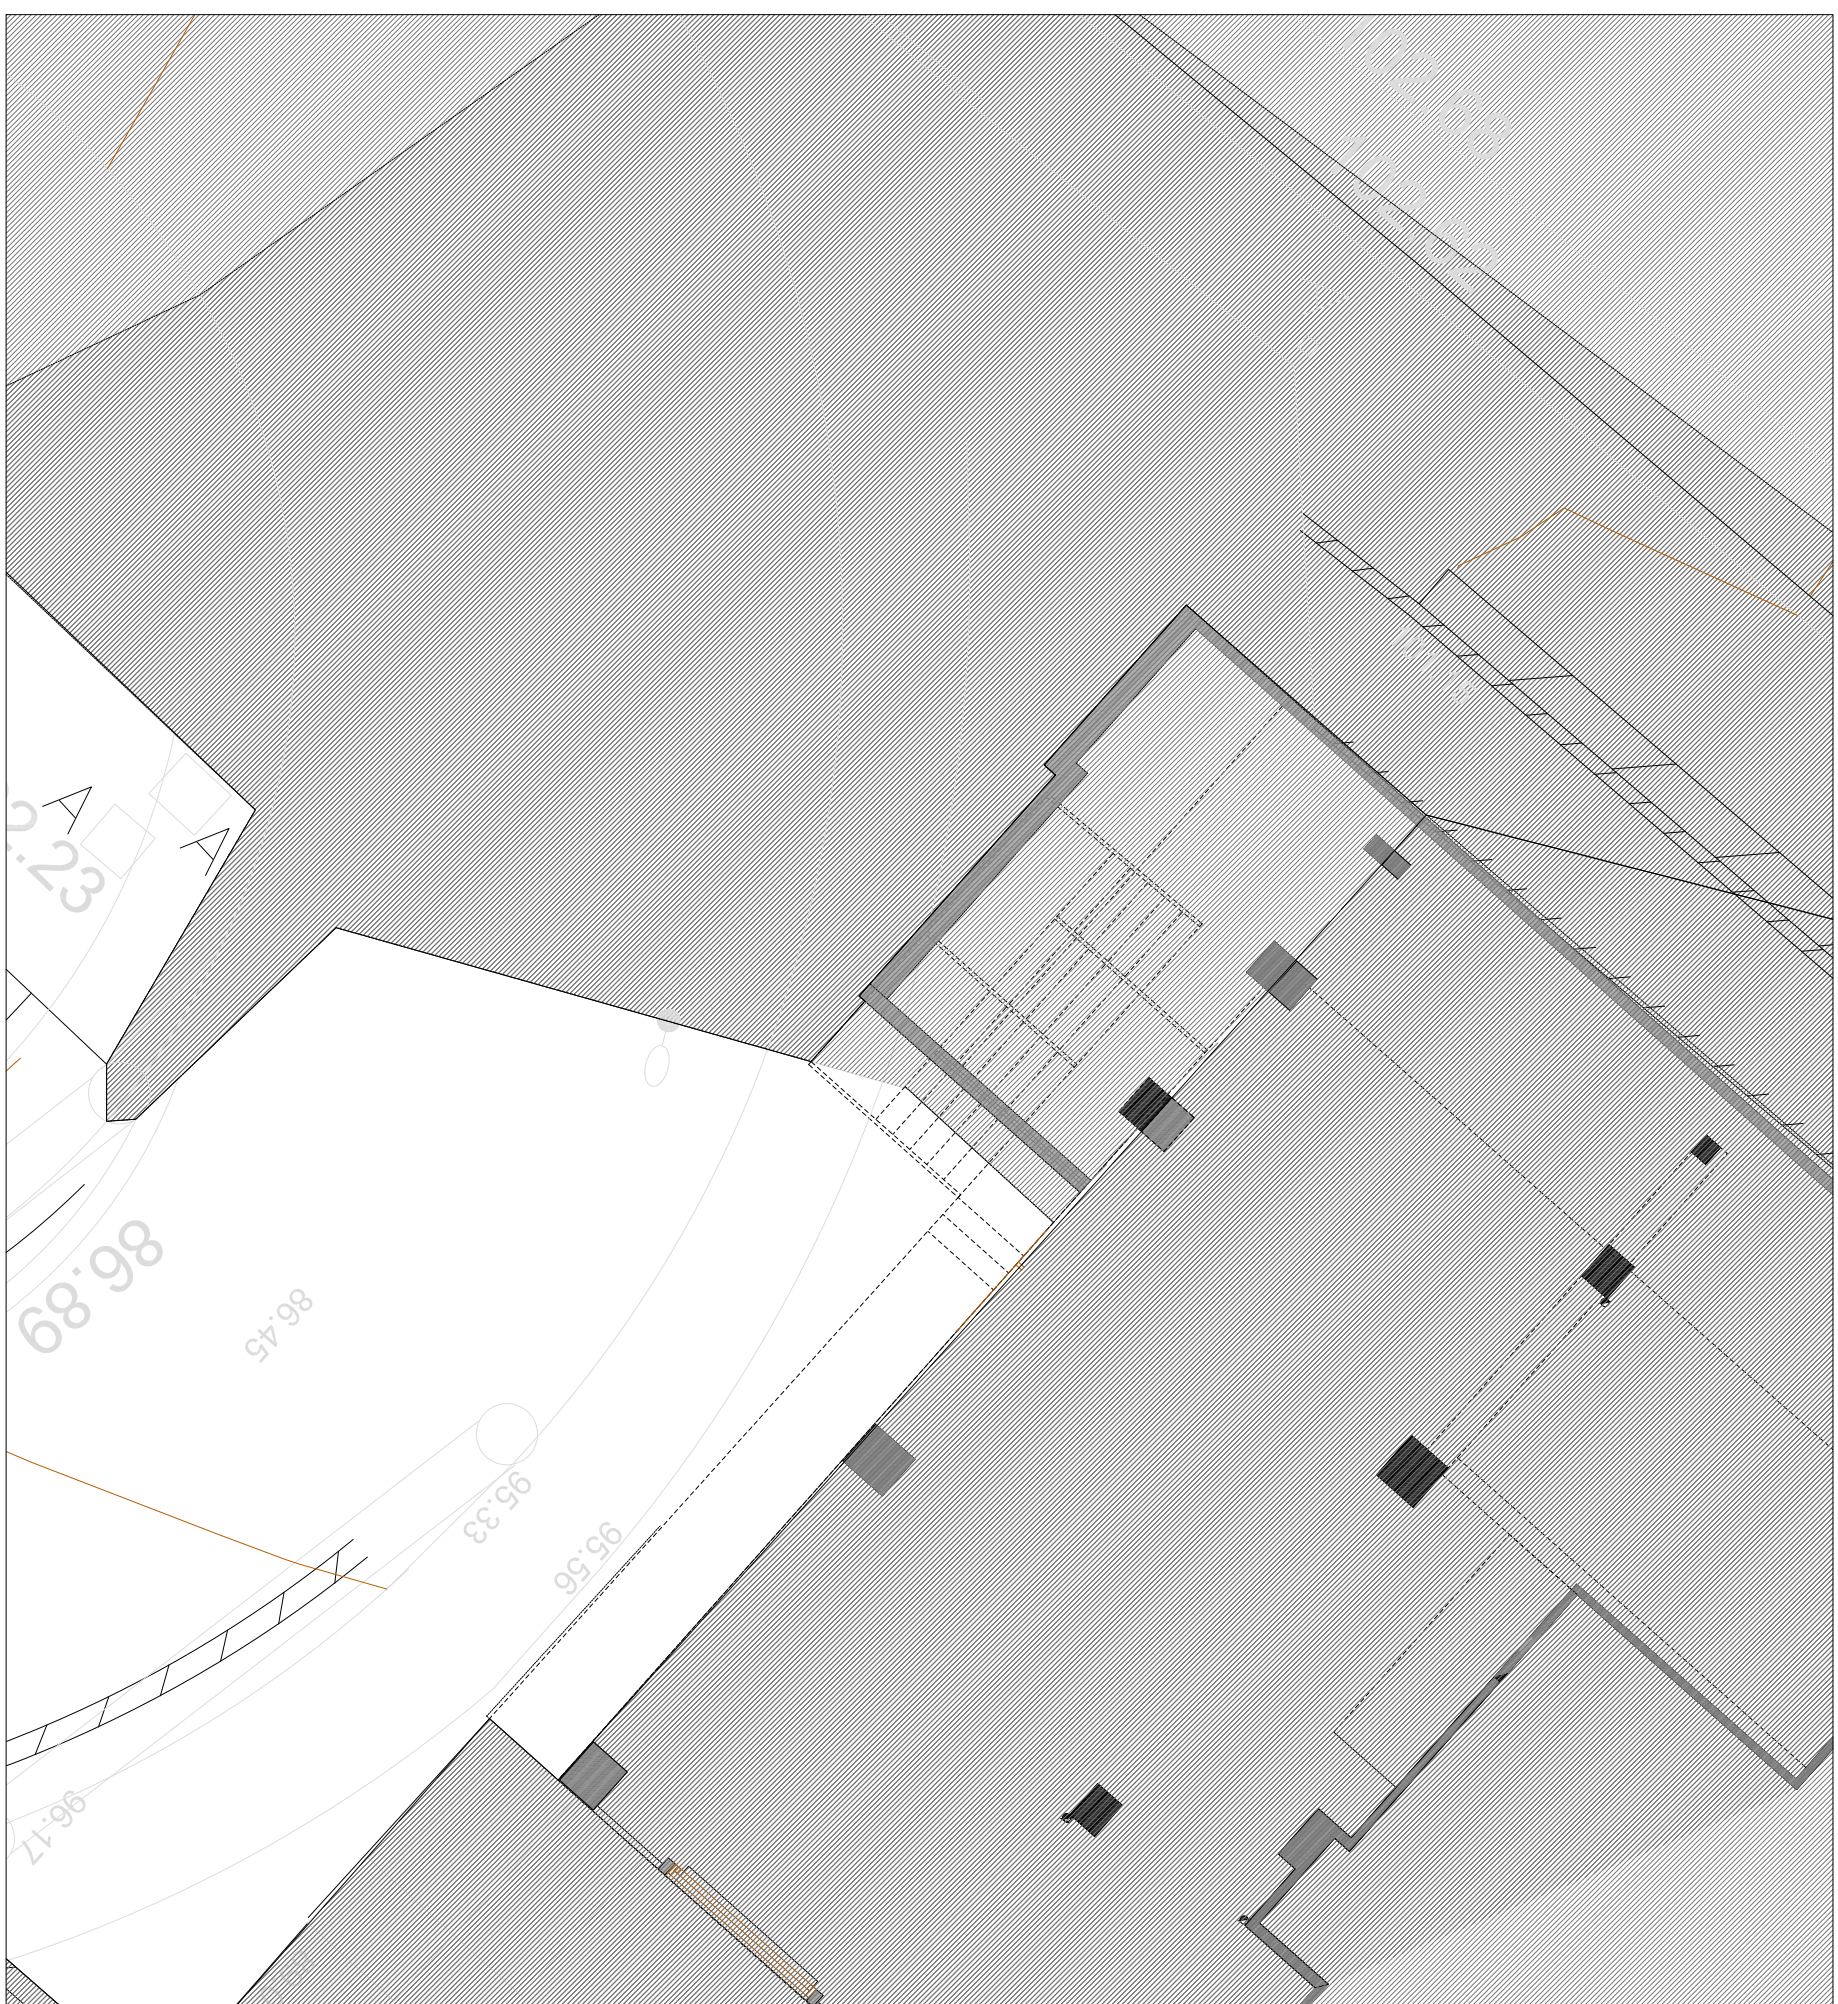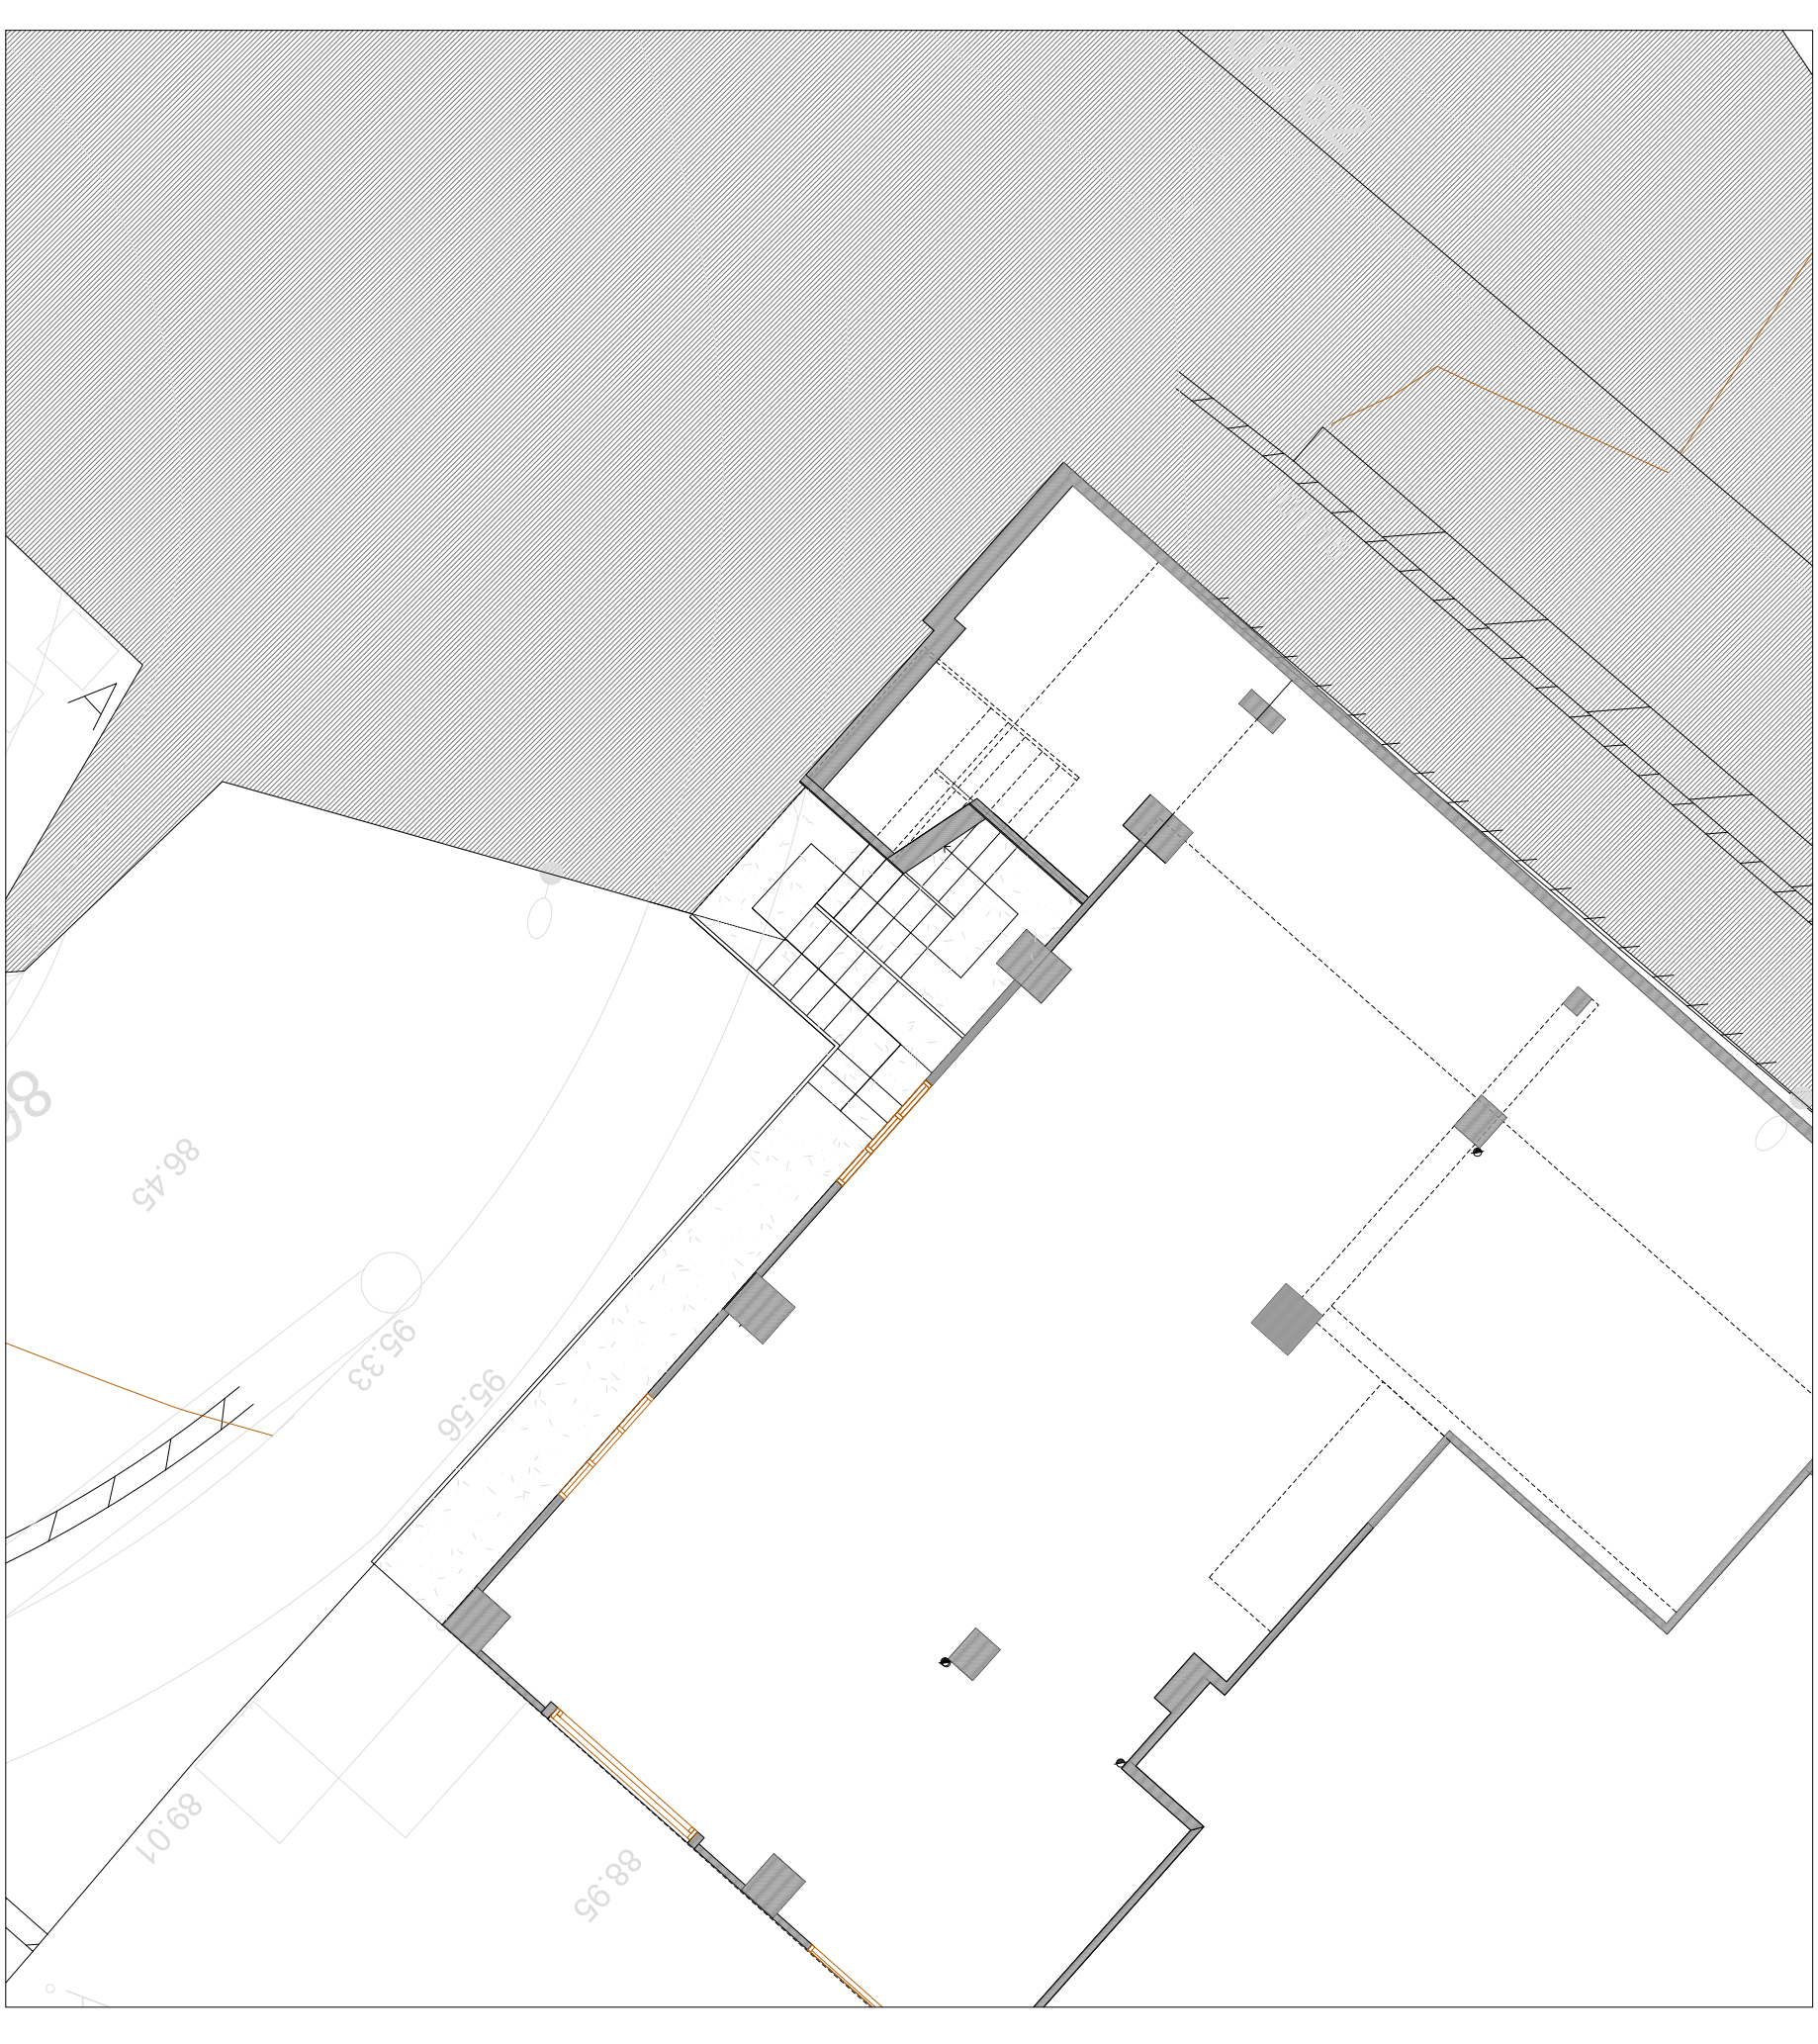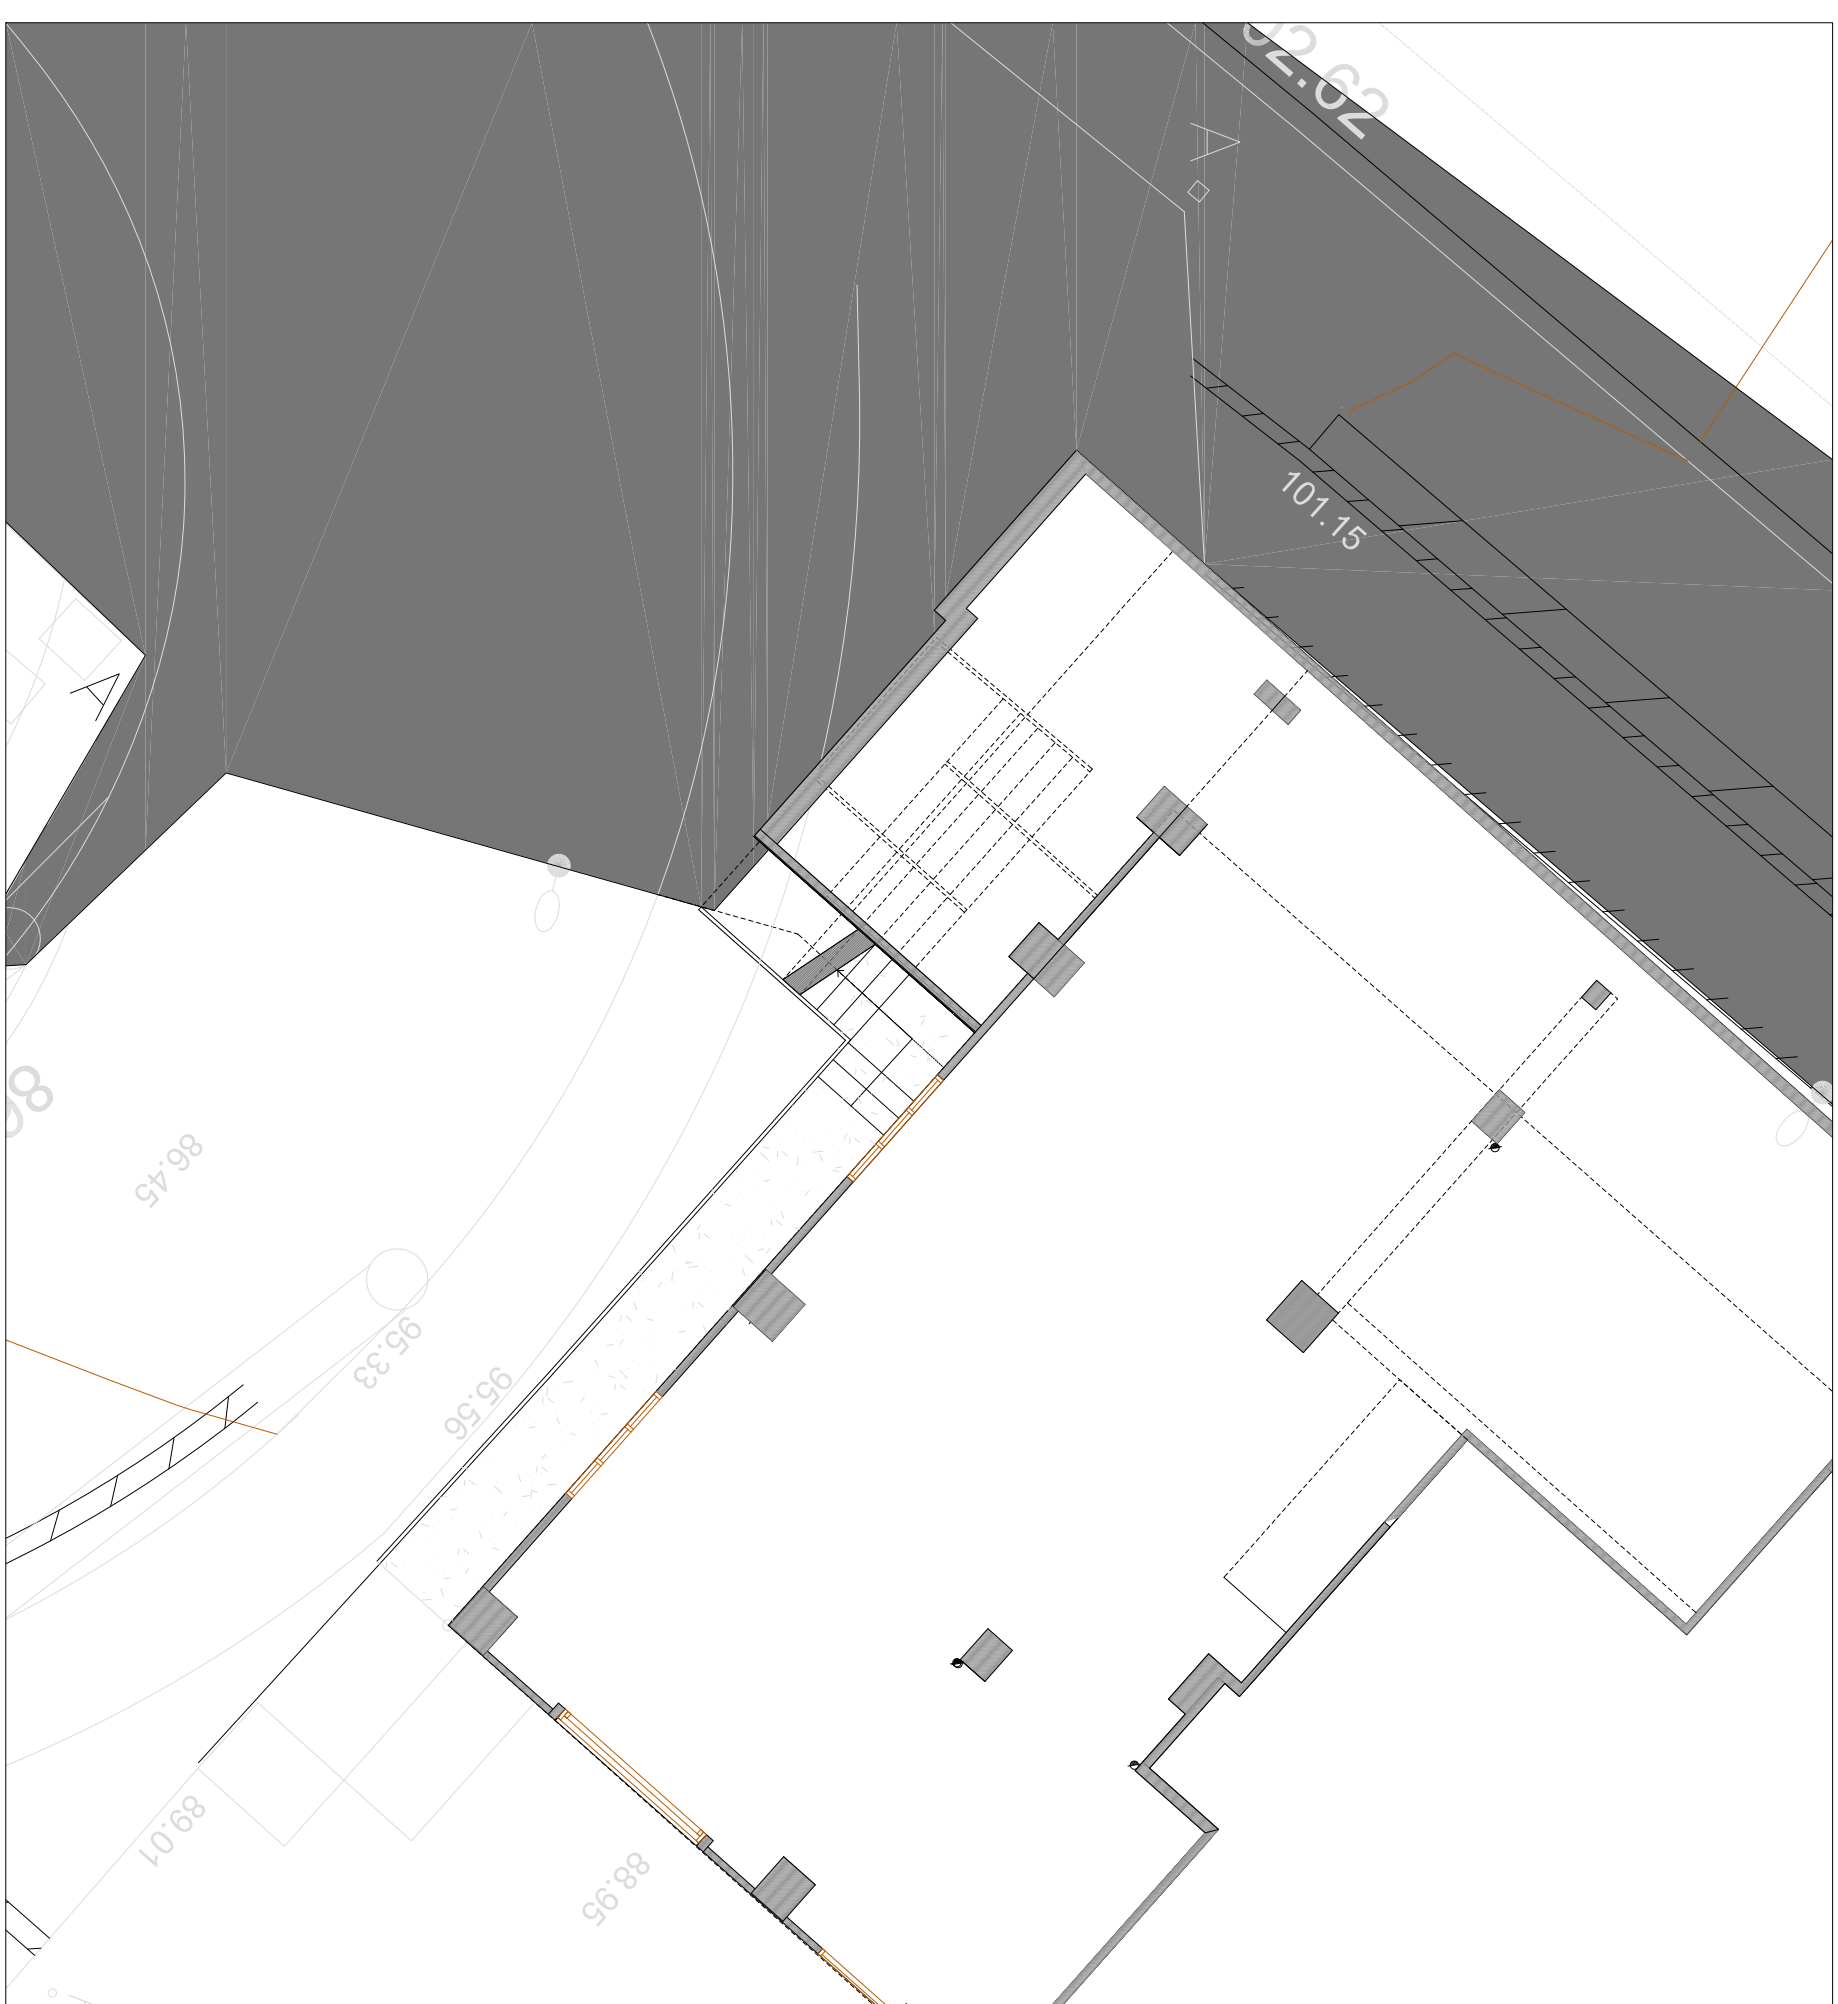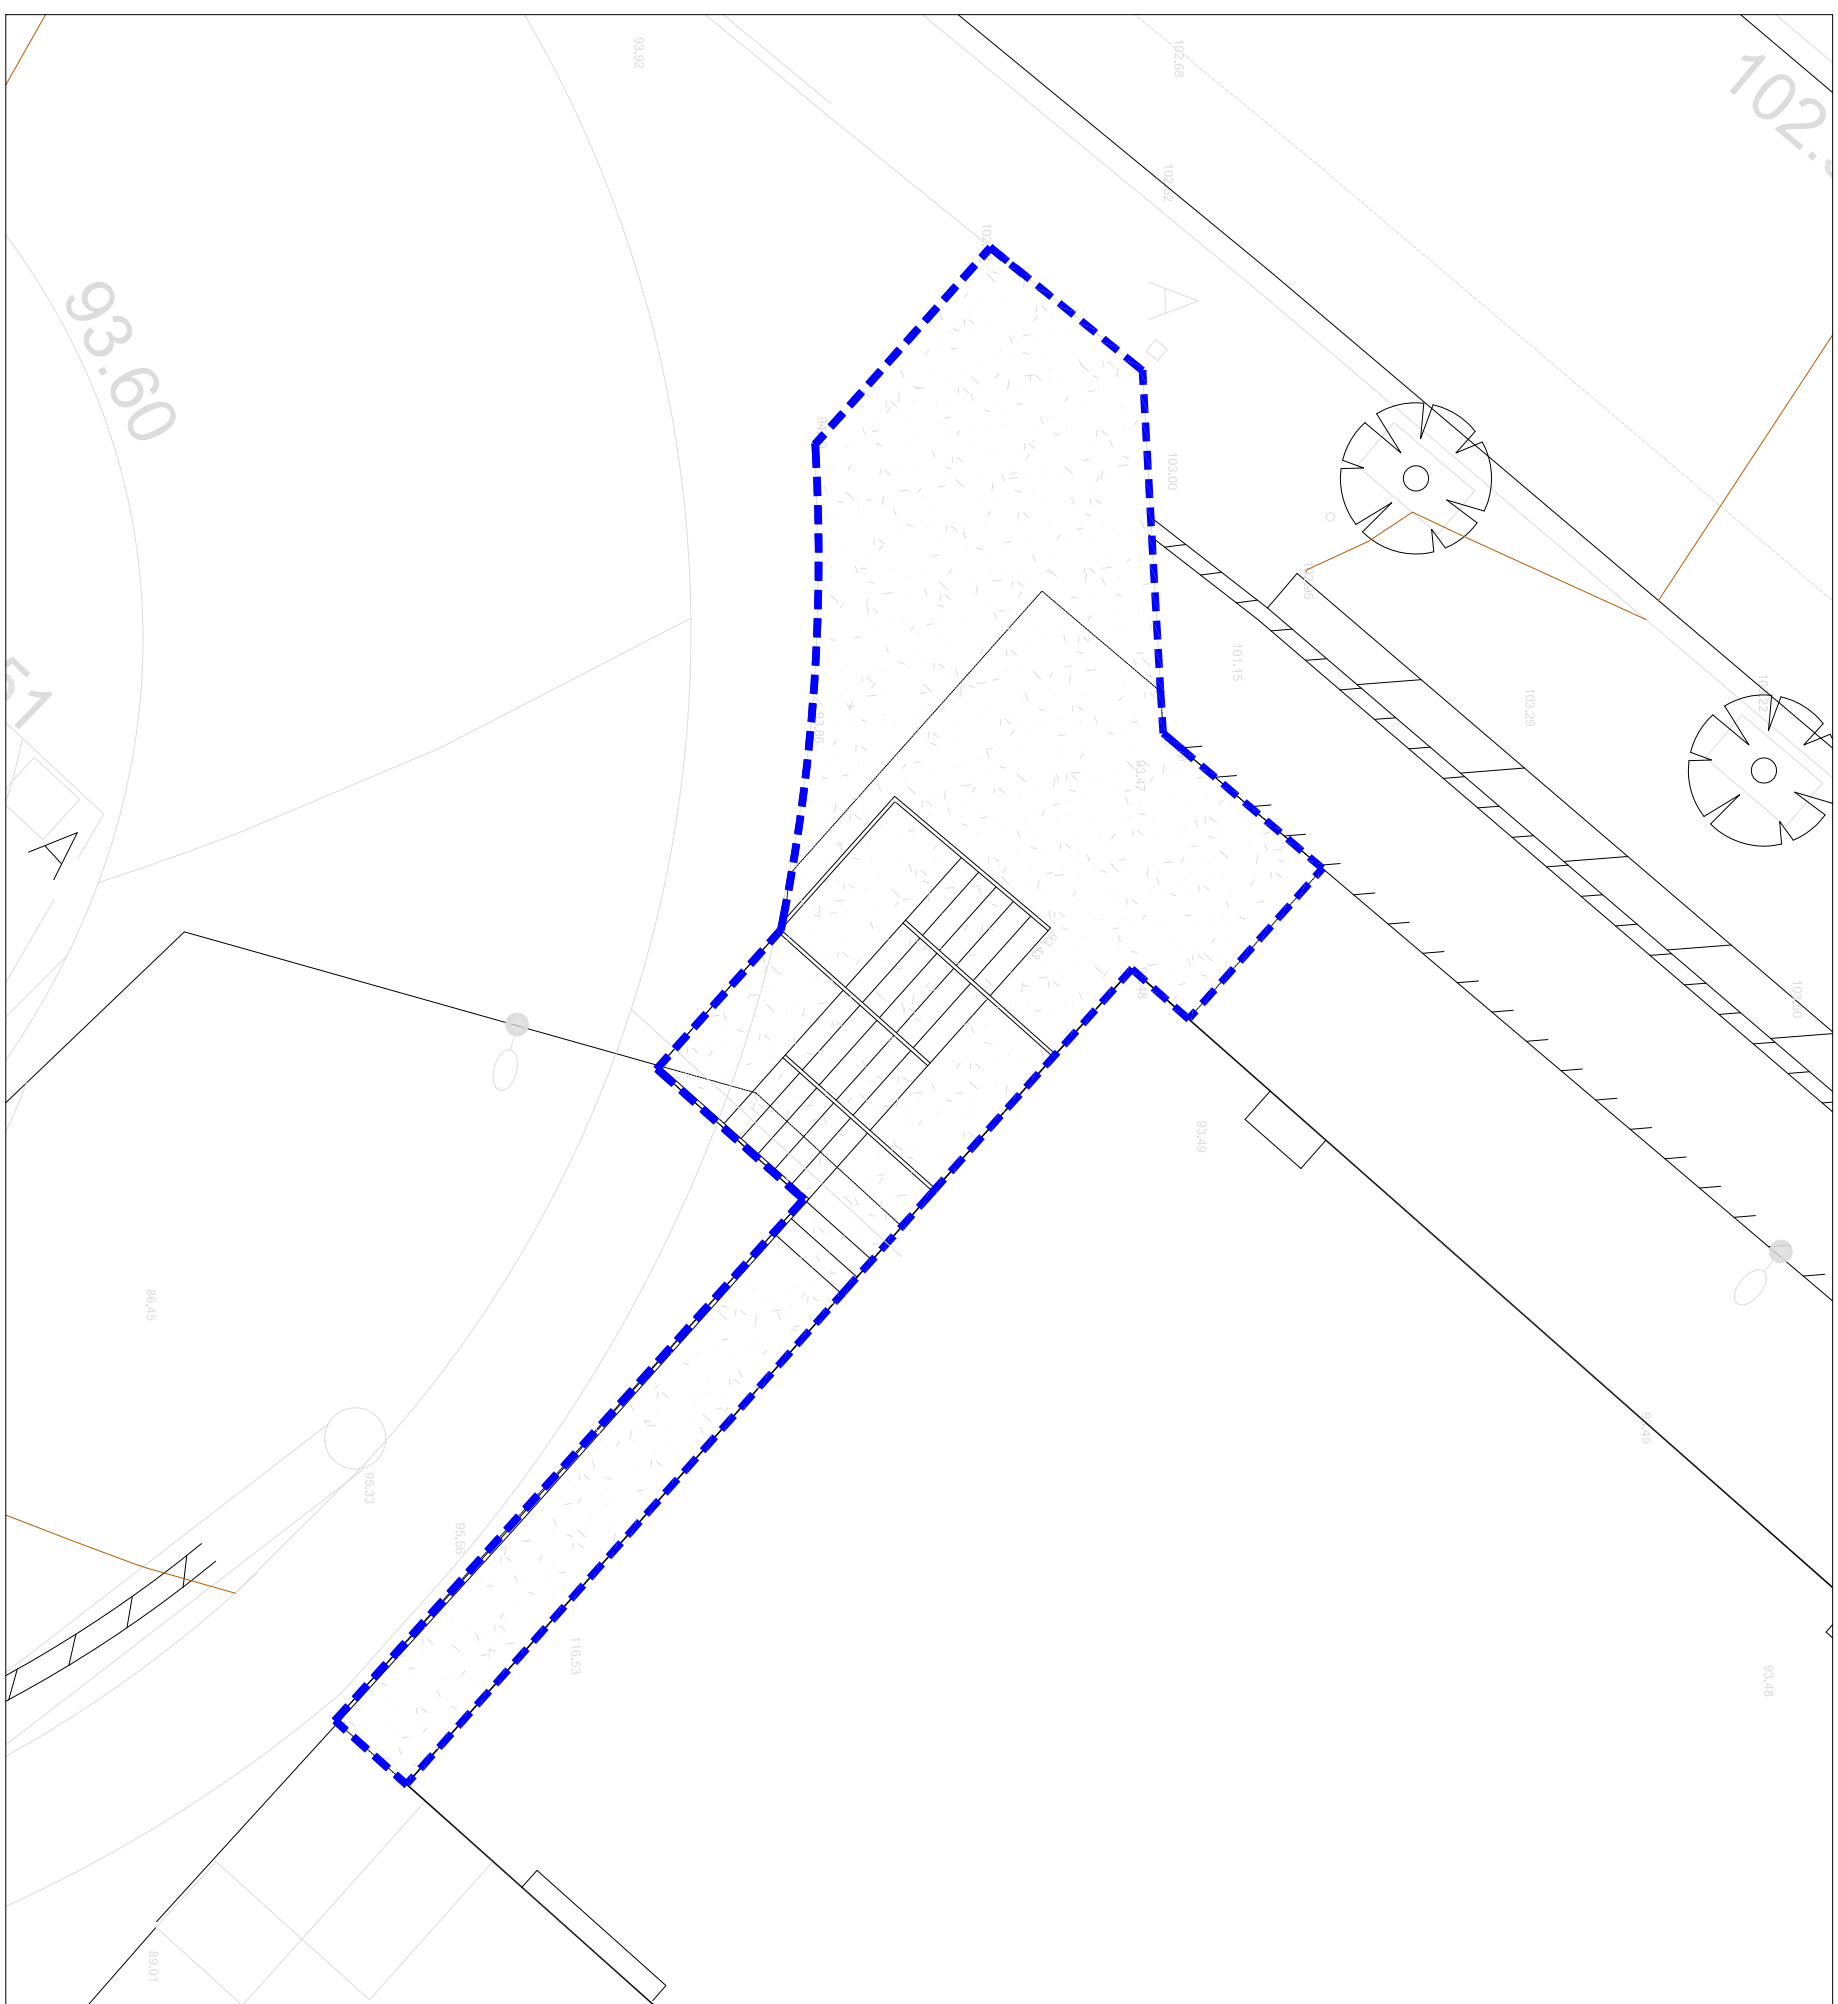


----- LAN EREMUIAREN MUGA/ LIMITE DEL AMBITO

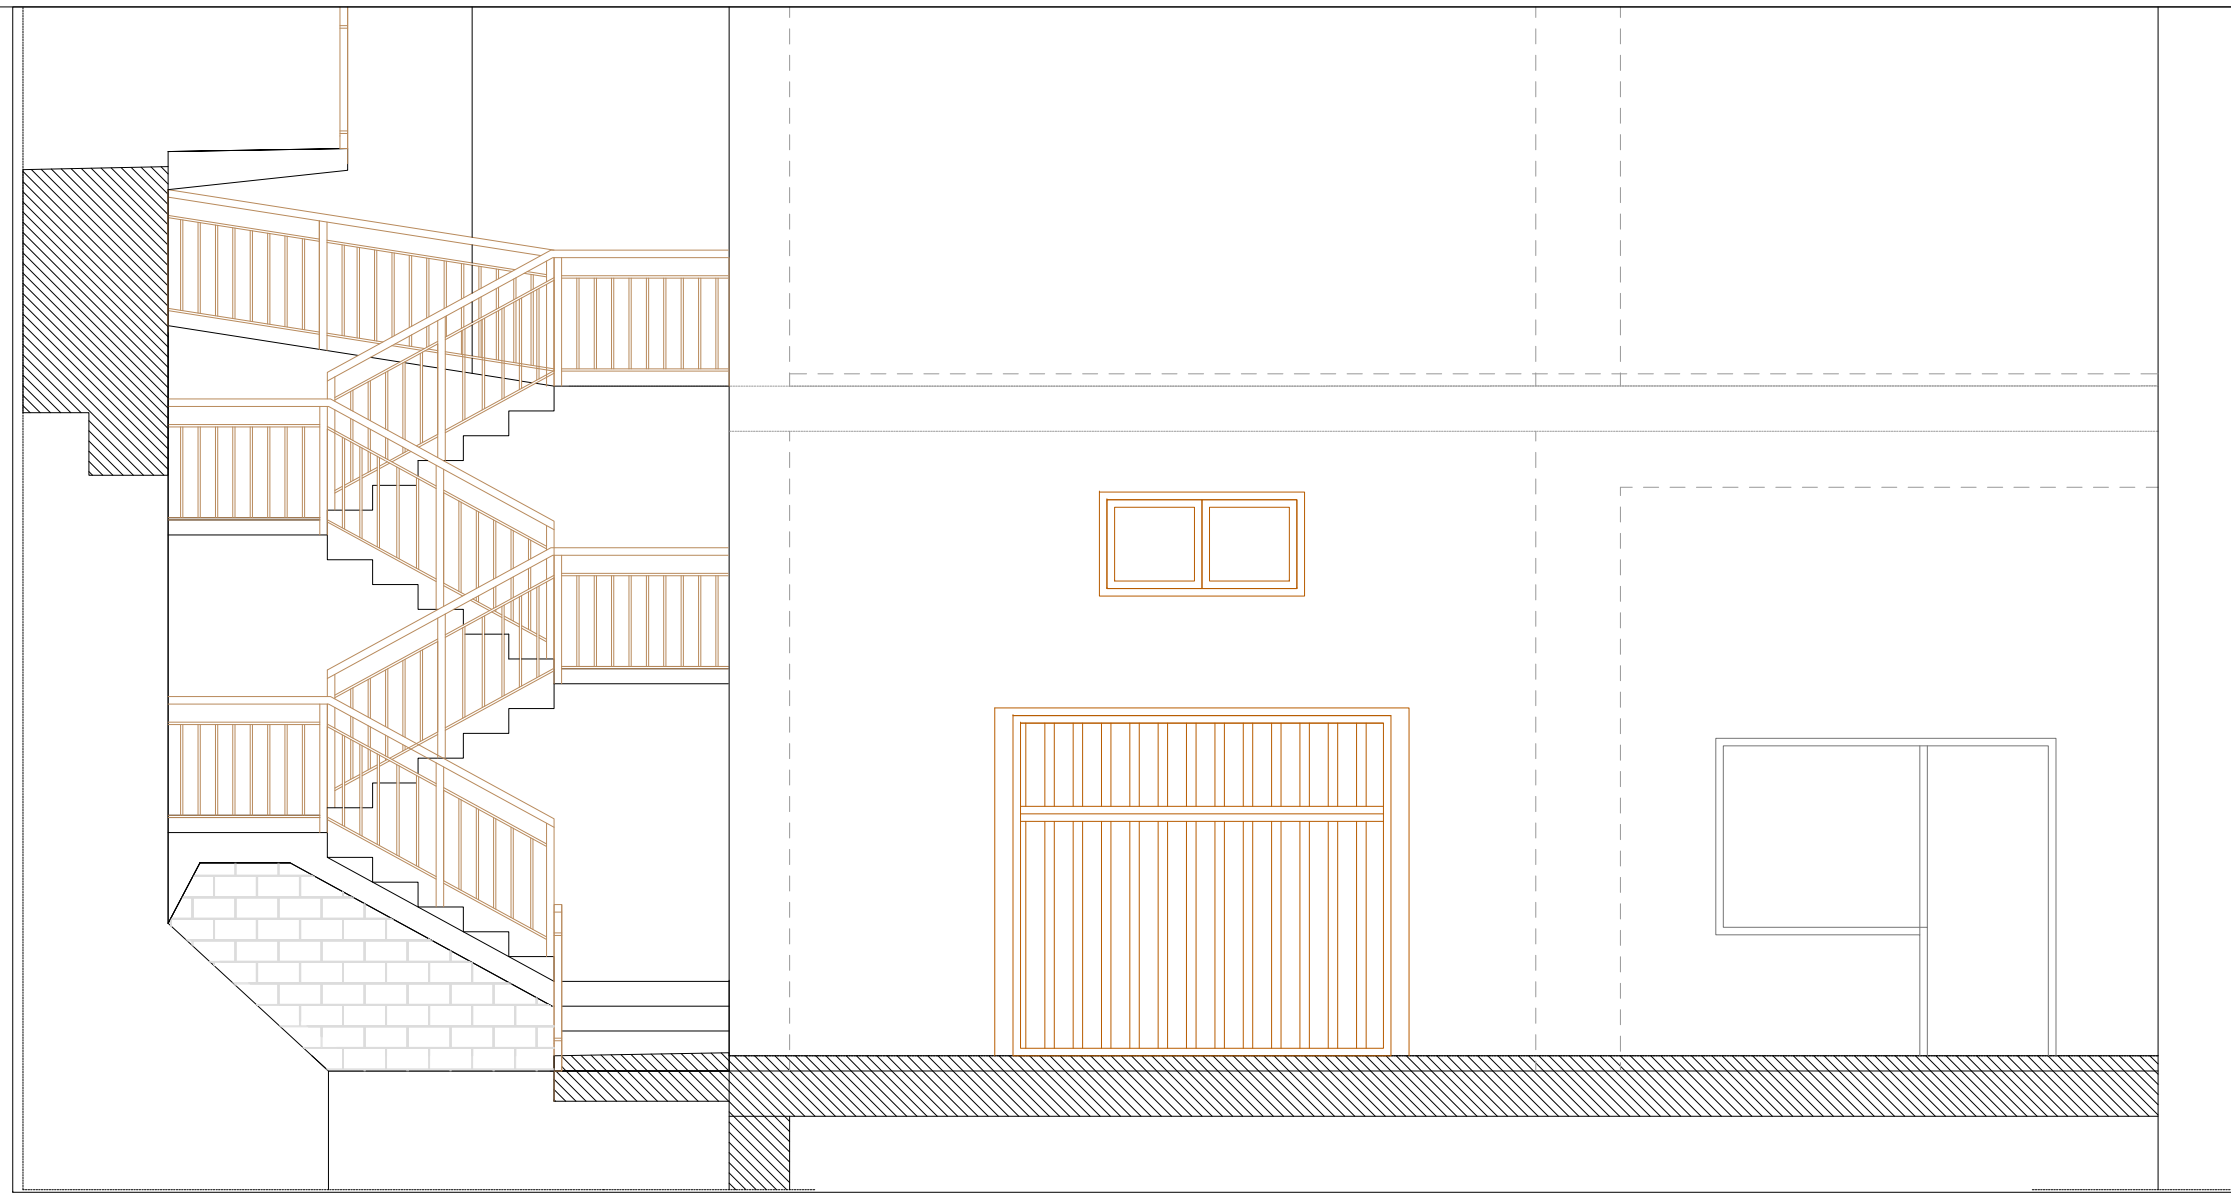


AA EBAKETA / SECCION AA

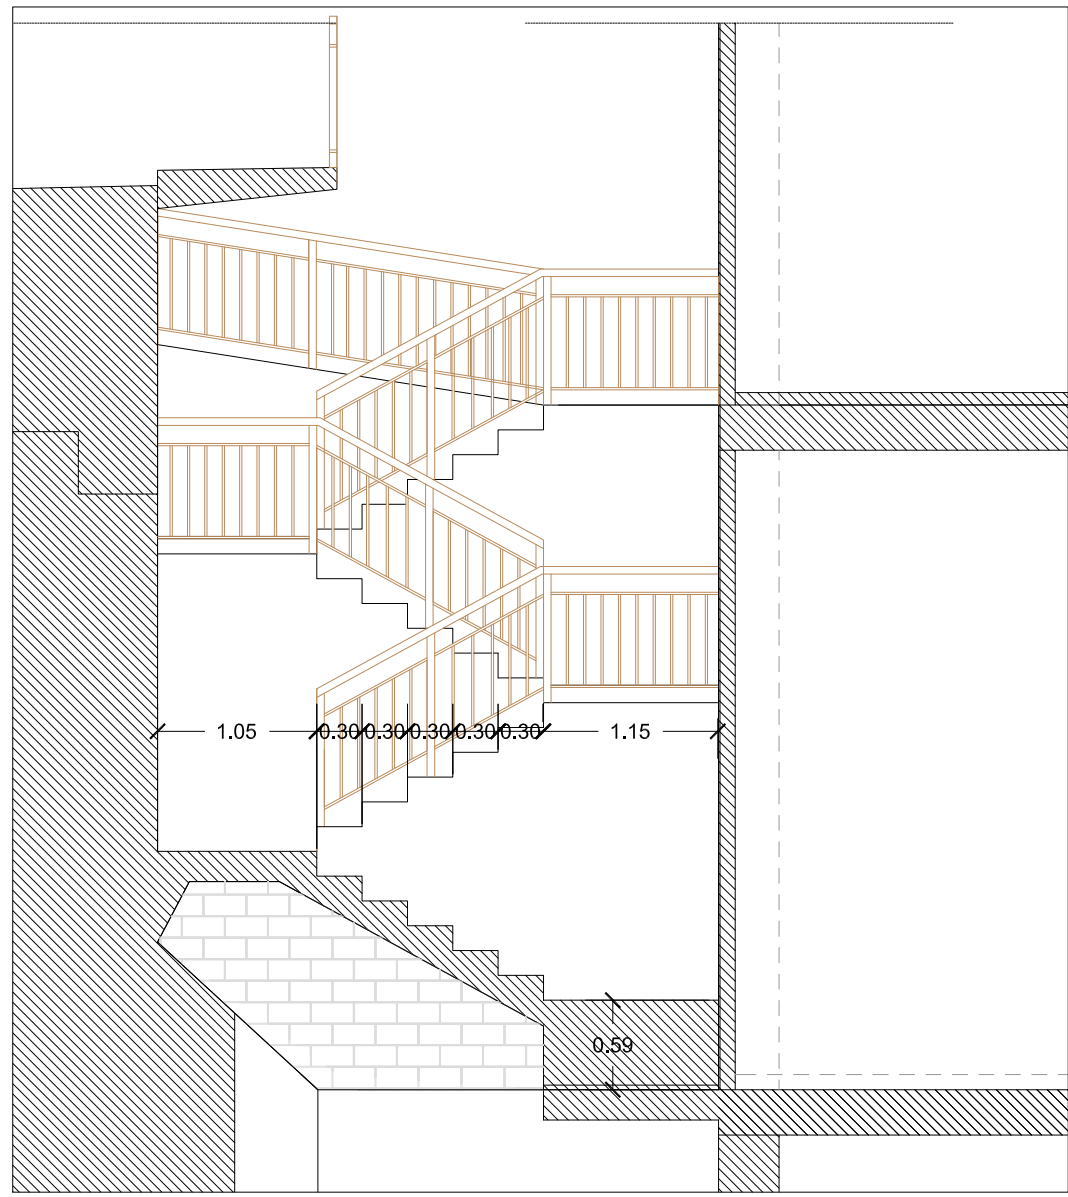


BB EBAKETA / SECCION BB

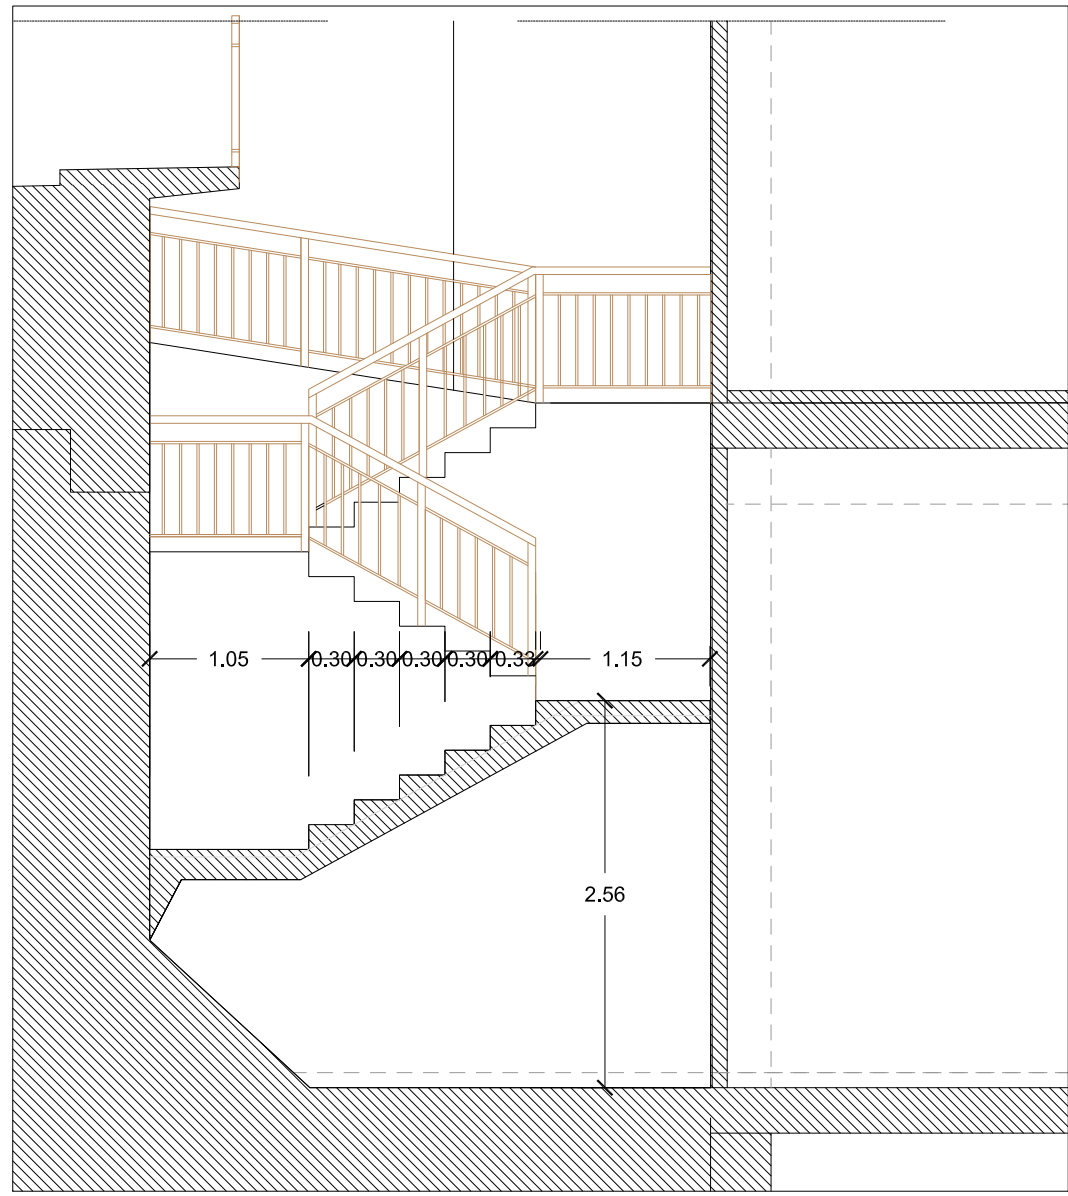


CC EBAKETA / SECCION CC

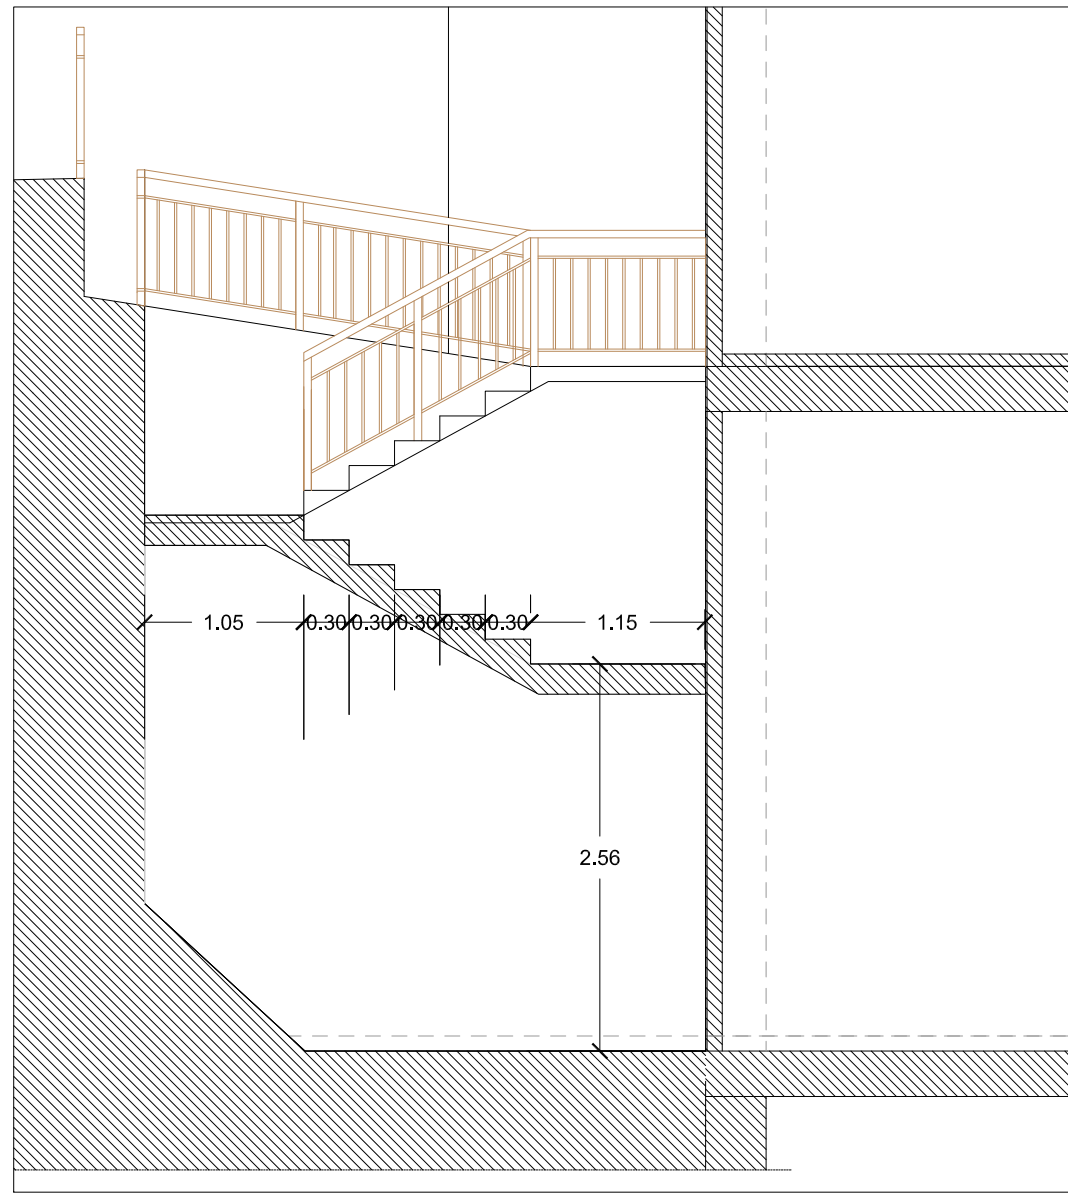


DD EBAKETA / SECCION DD

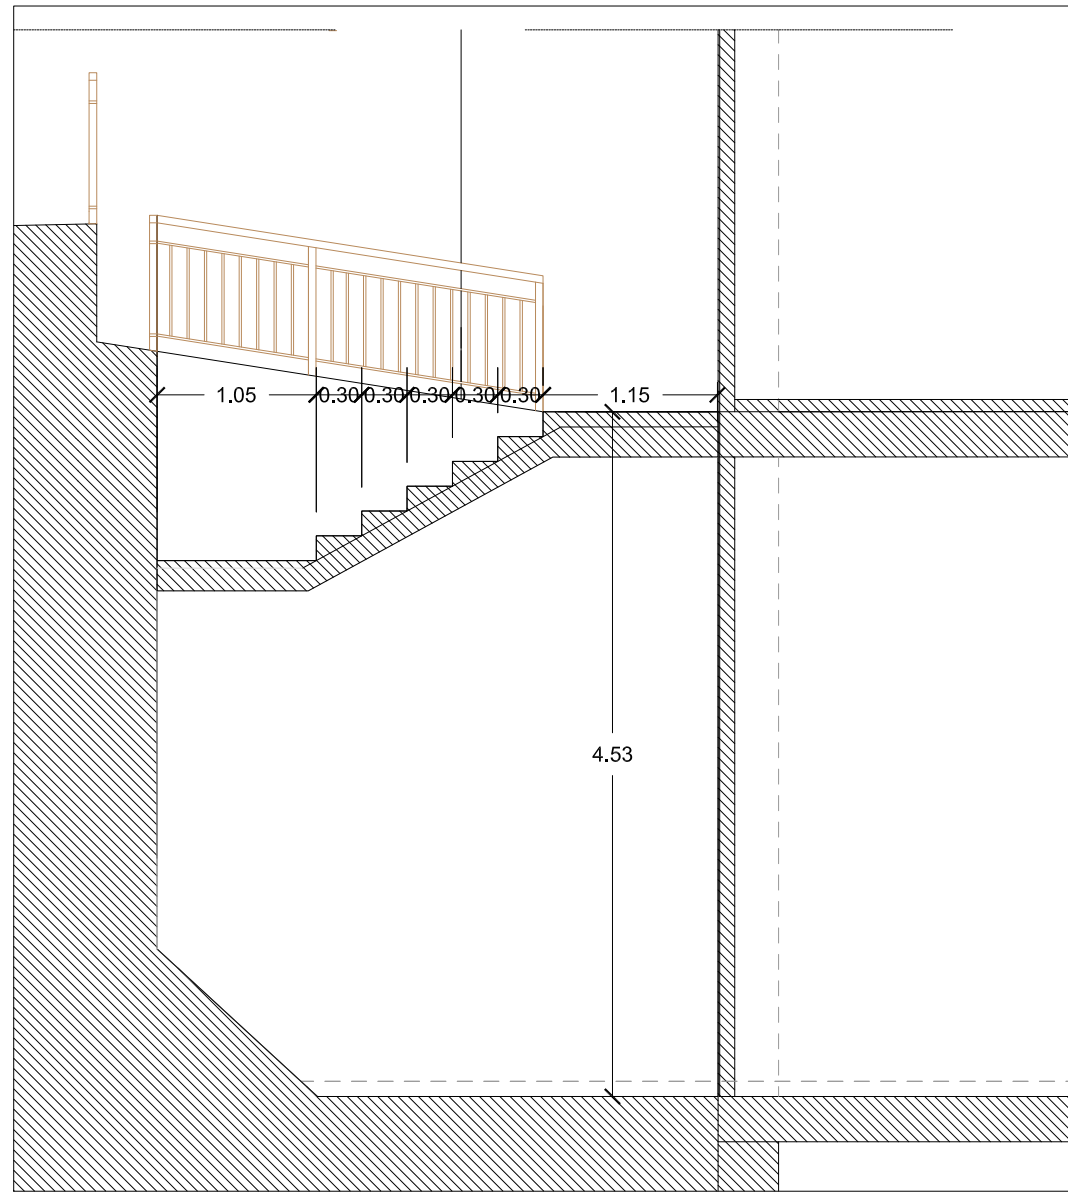


EE EBAKETA / SECCION EE

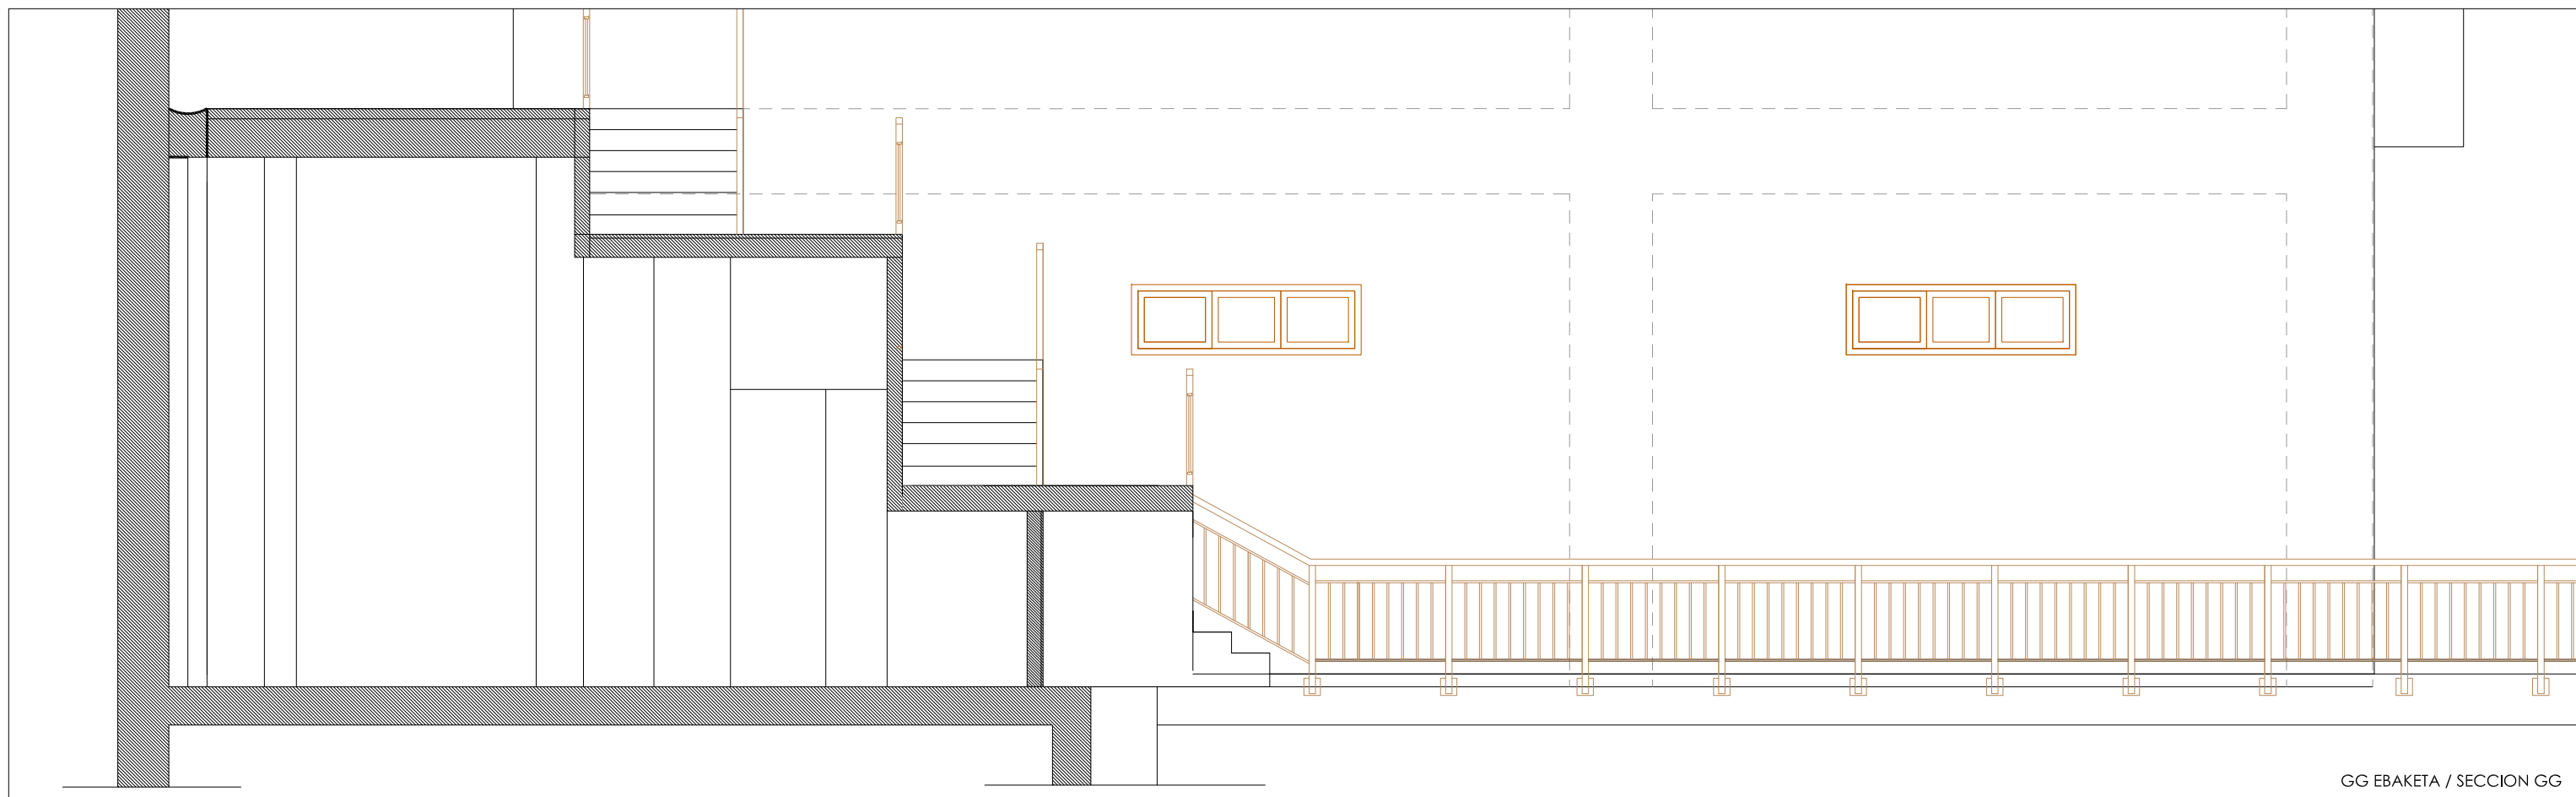


GG EBAKETA / SECCION GG

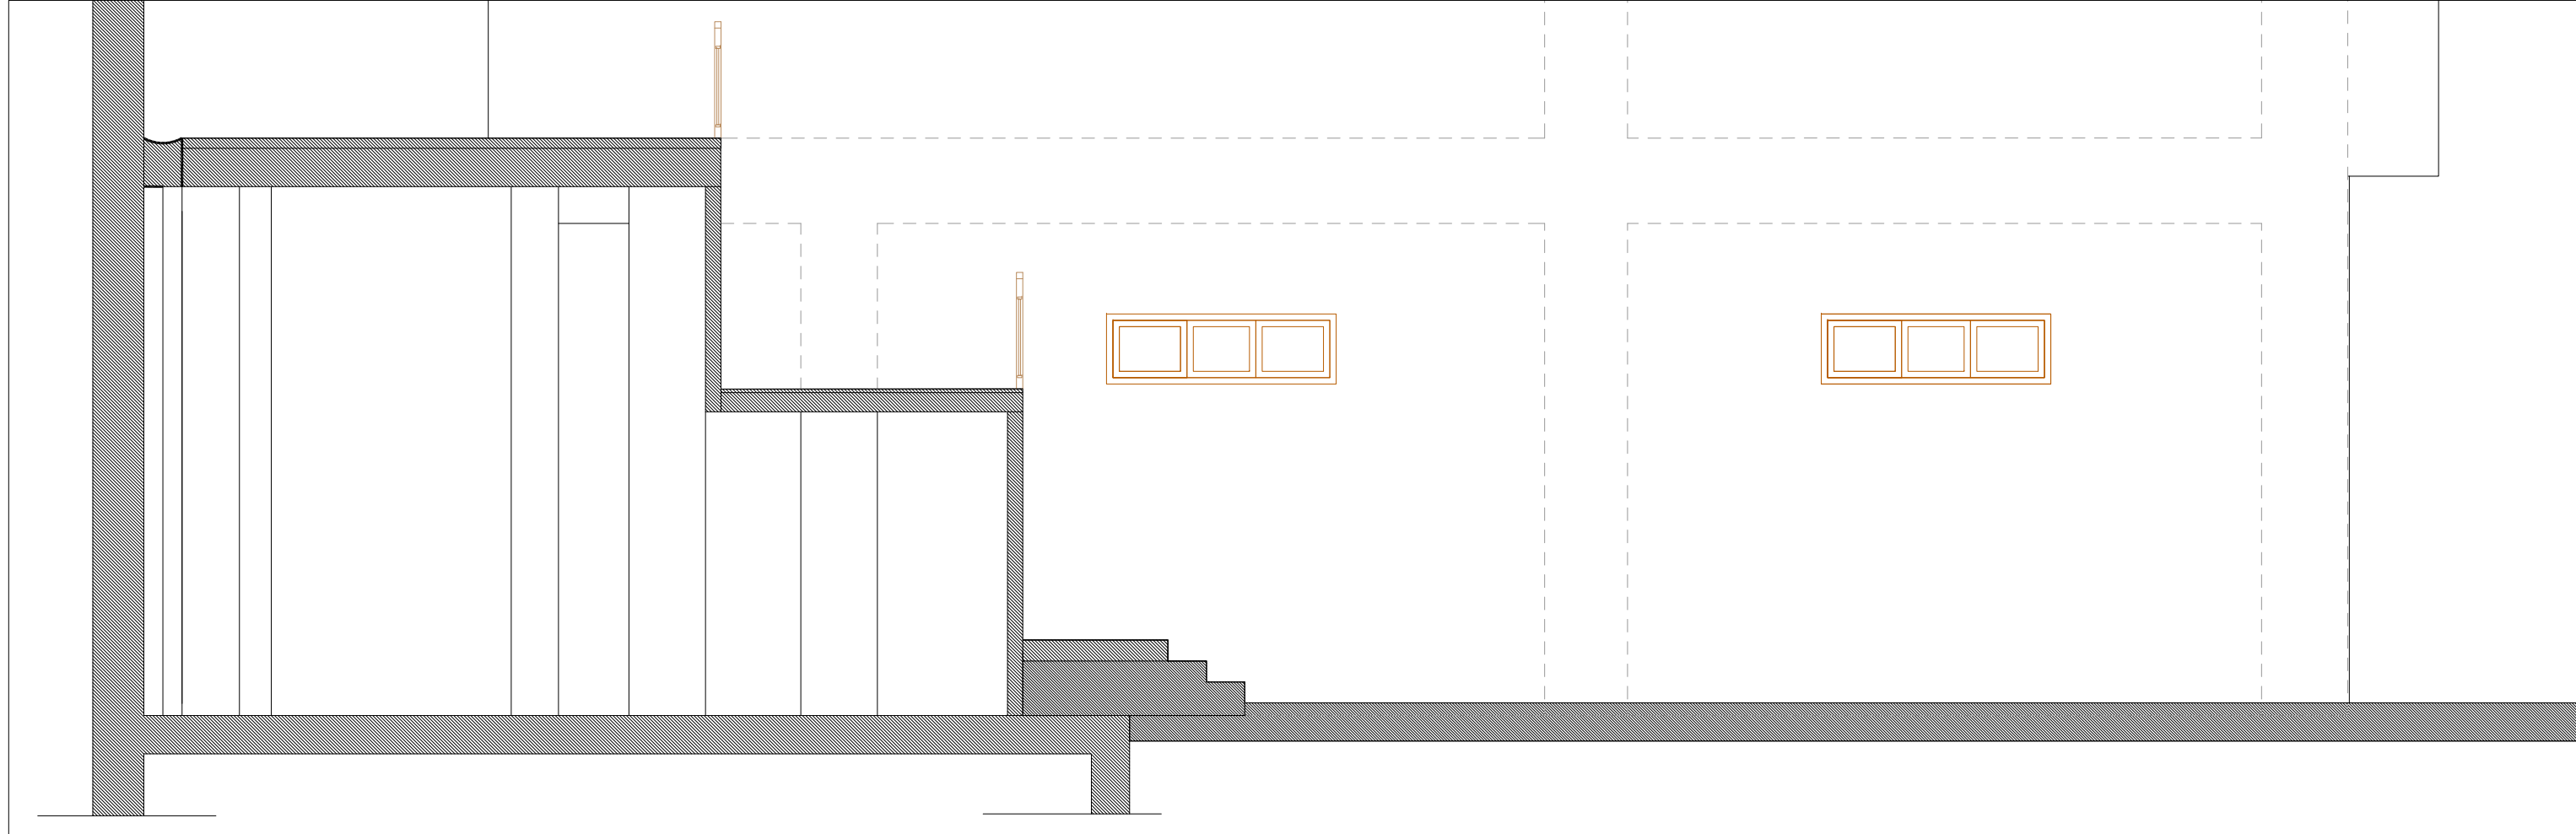


FF EBAKETA / SECCION FF

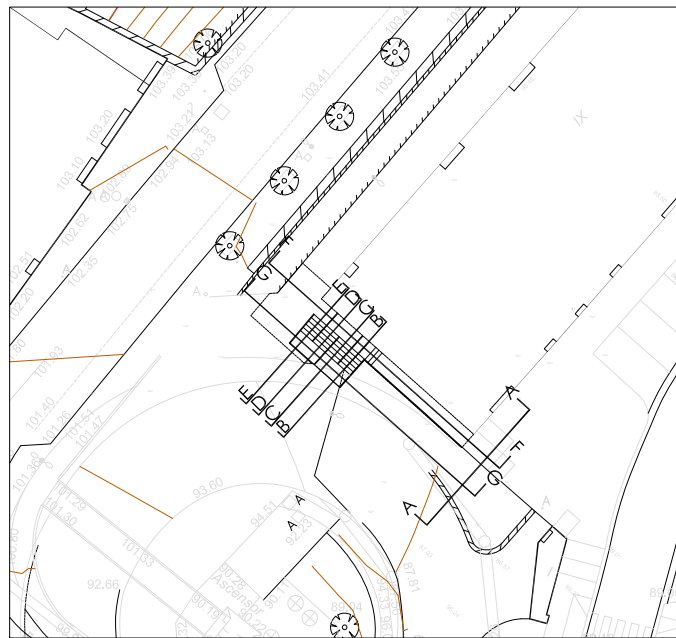


--- LAN EREMUAREN MUGA/ LIMITE DEL AMBITO

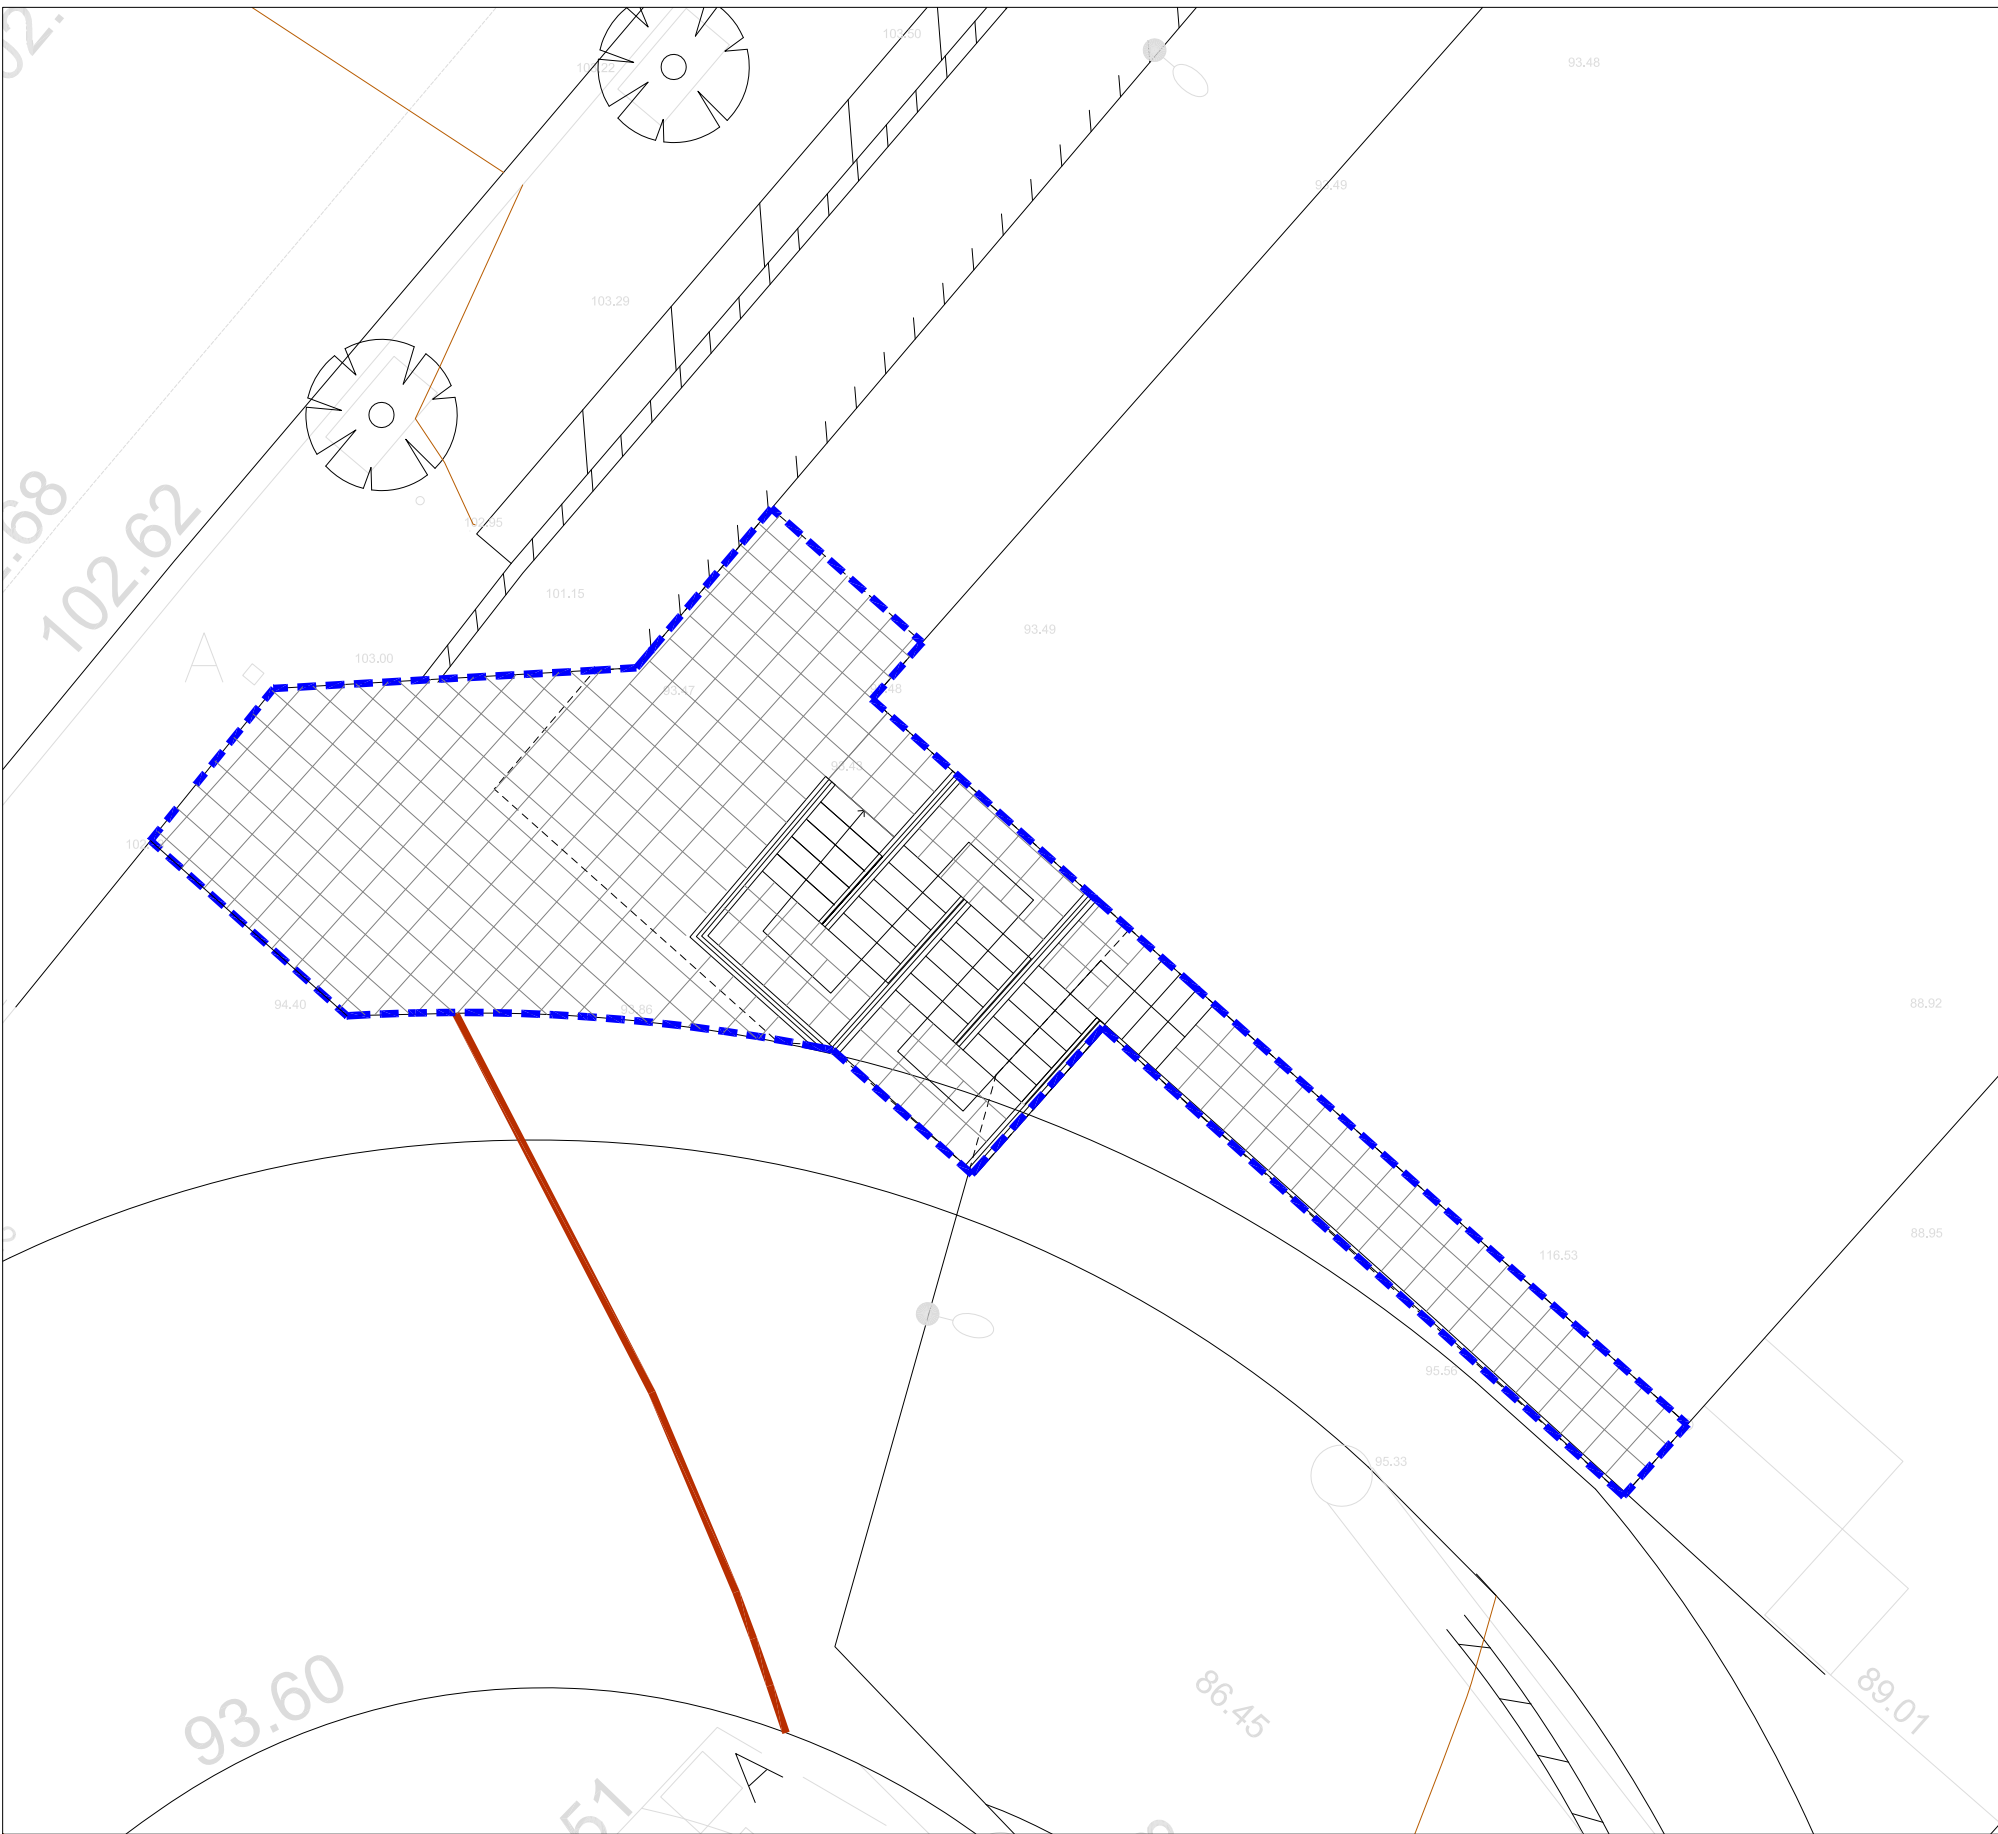


OIN OROKORRA / PLANTA GENERAL

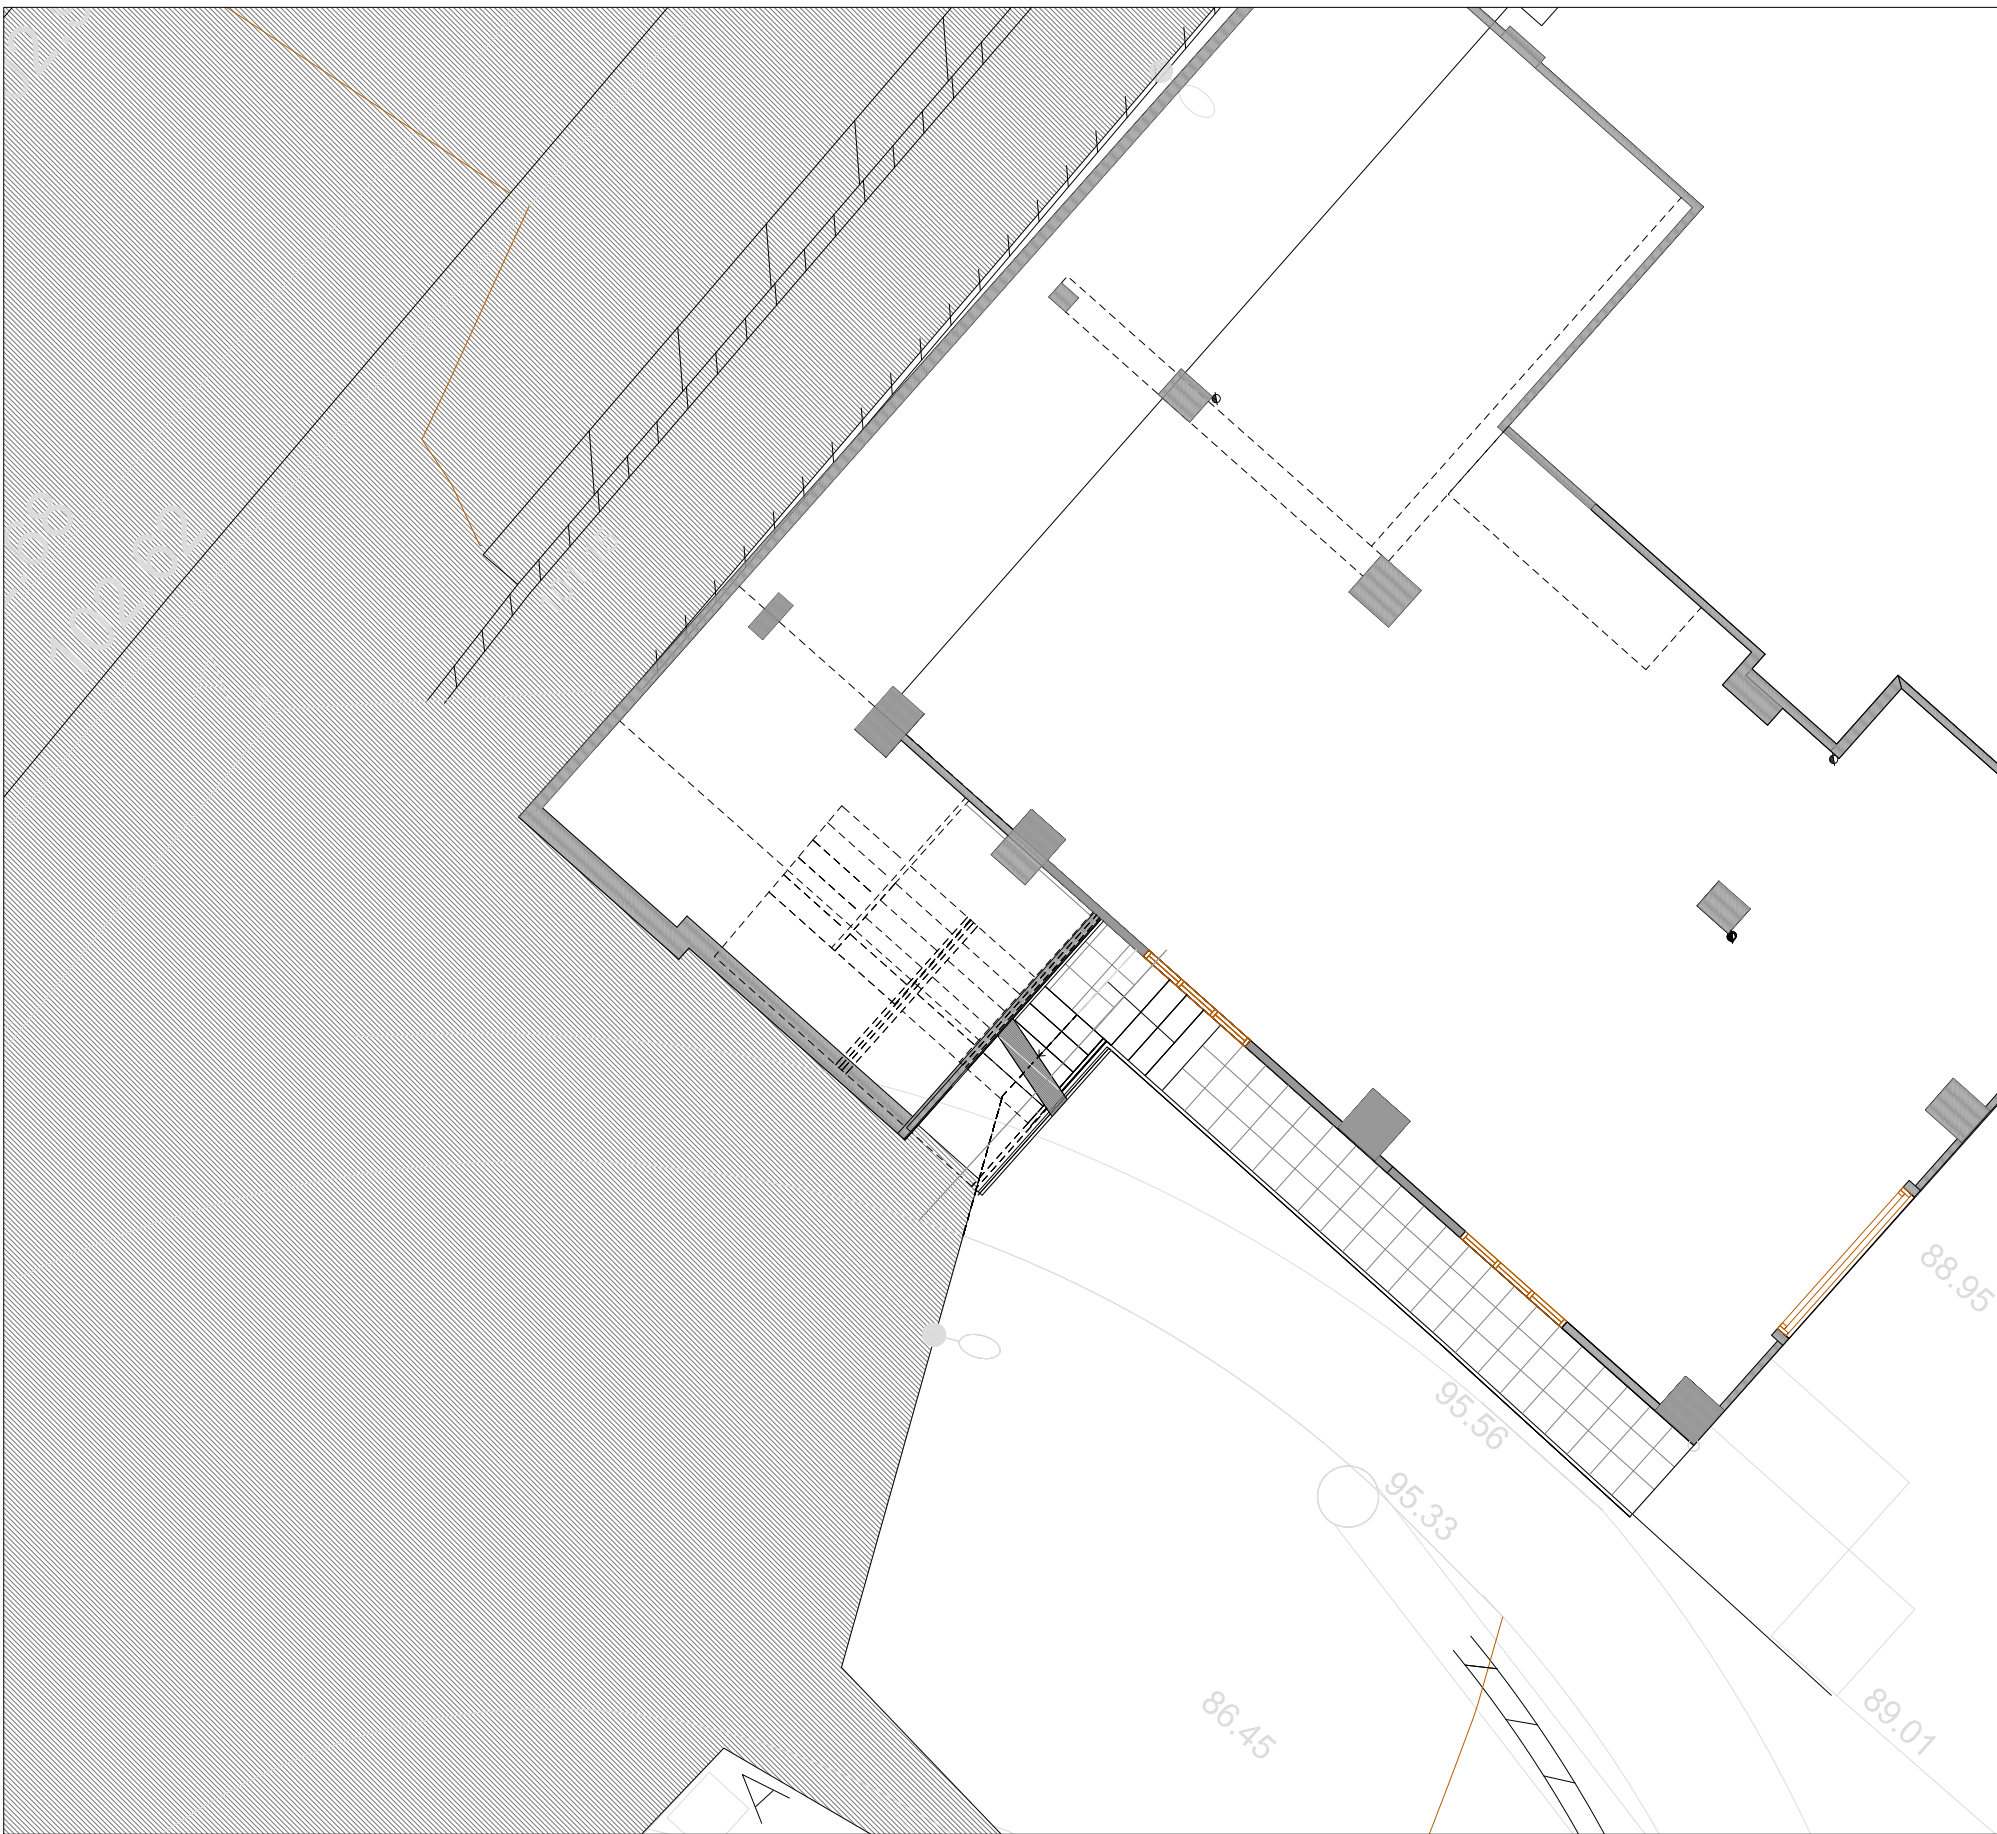


90.00 COTAKO OINA / PLANTA COTA 90.00

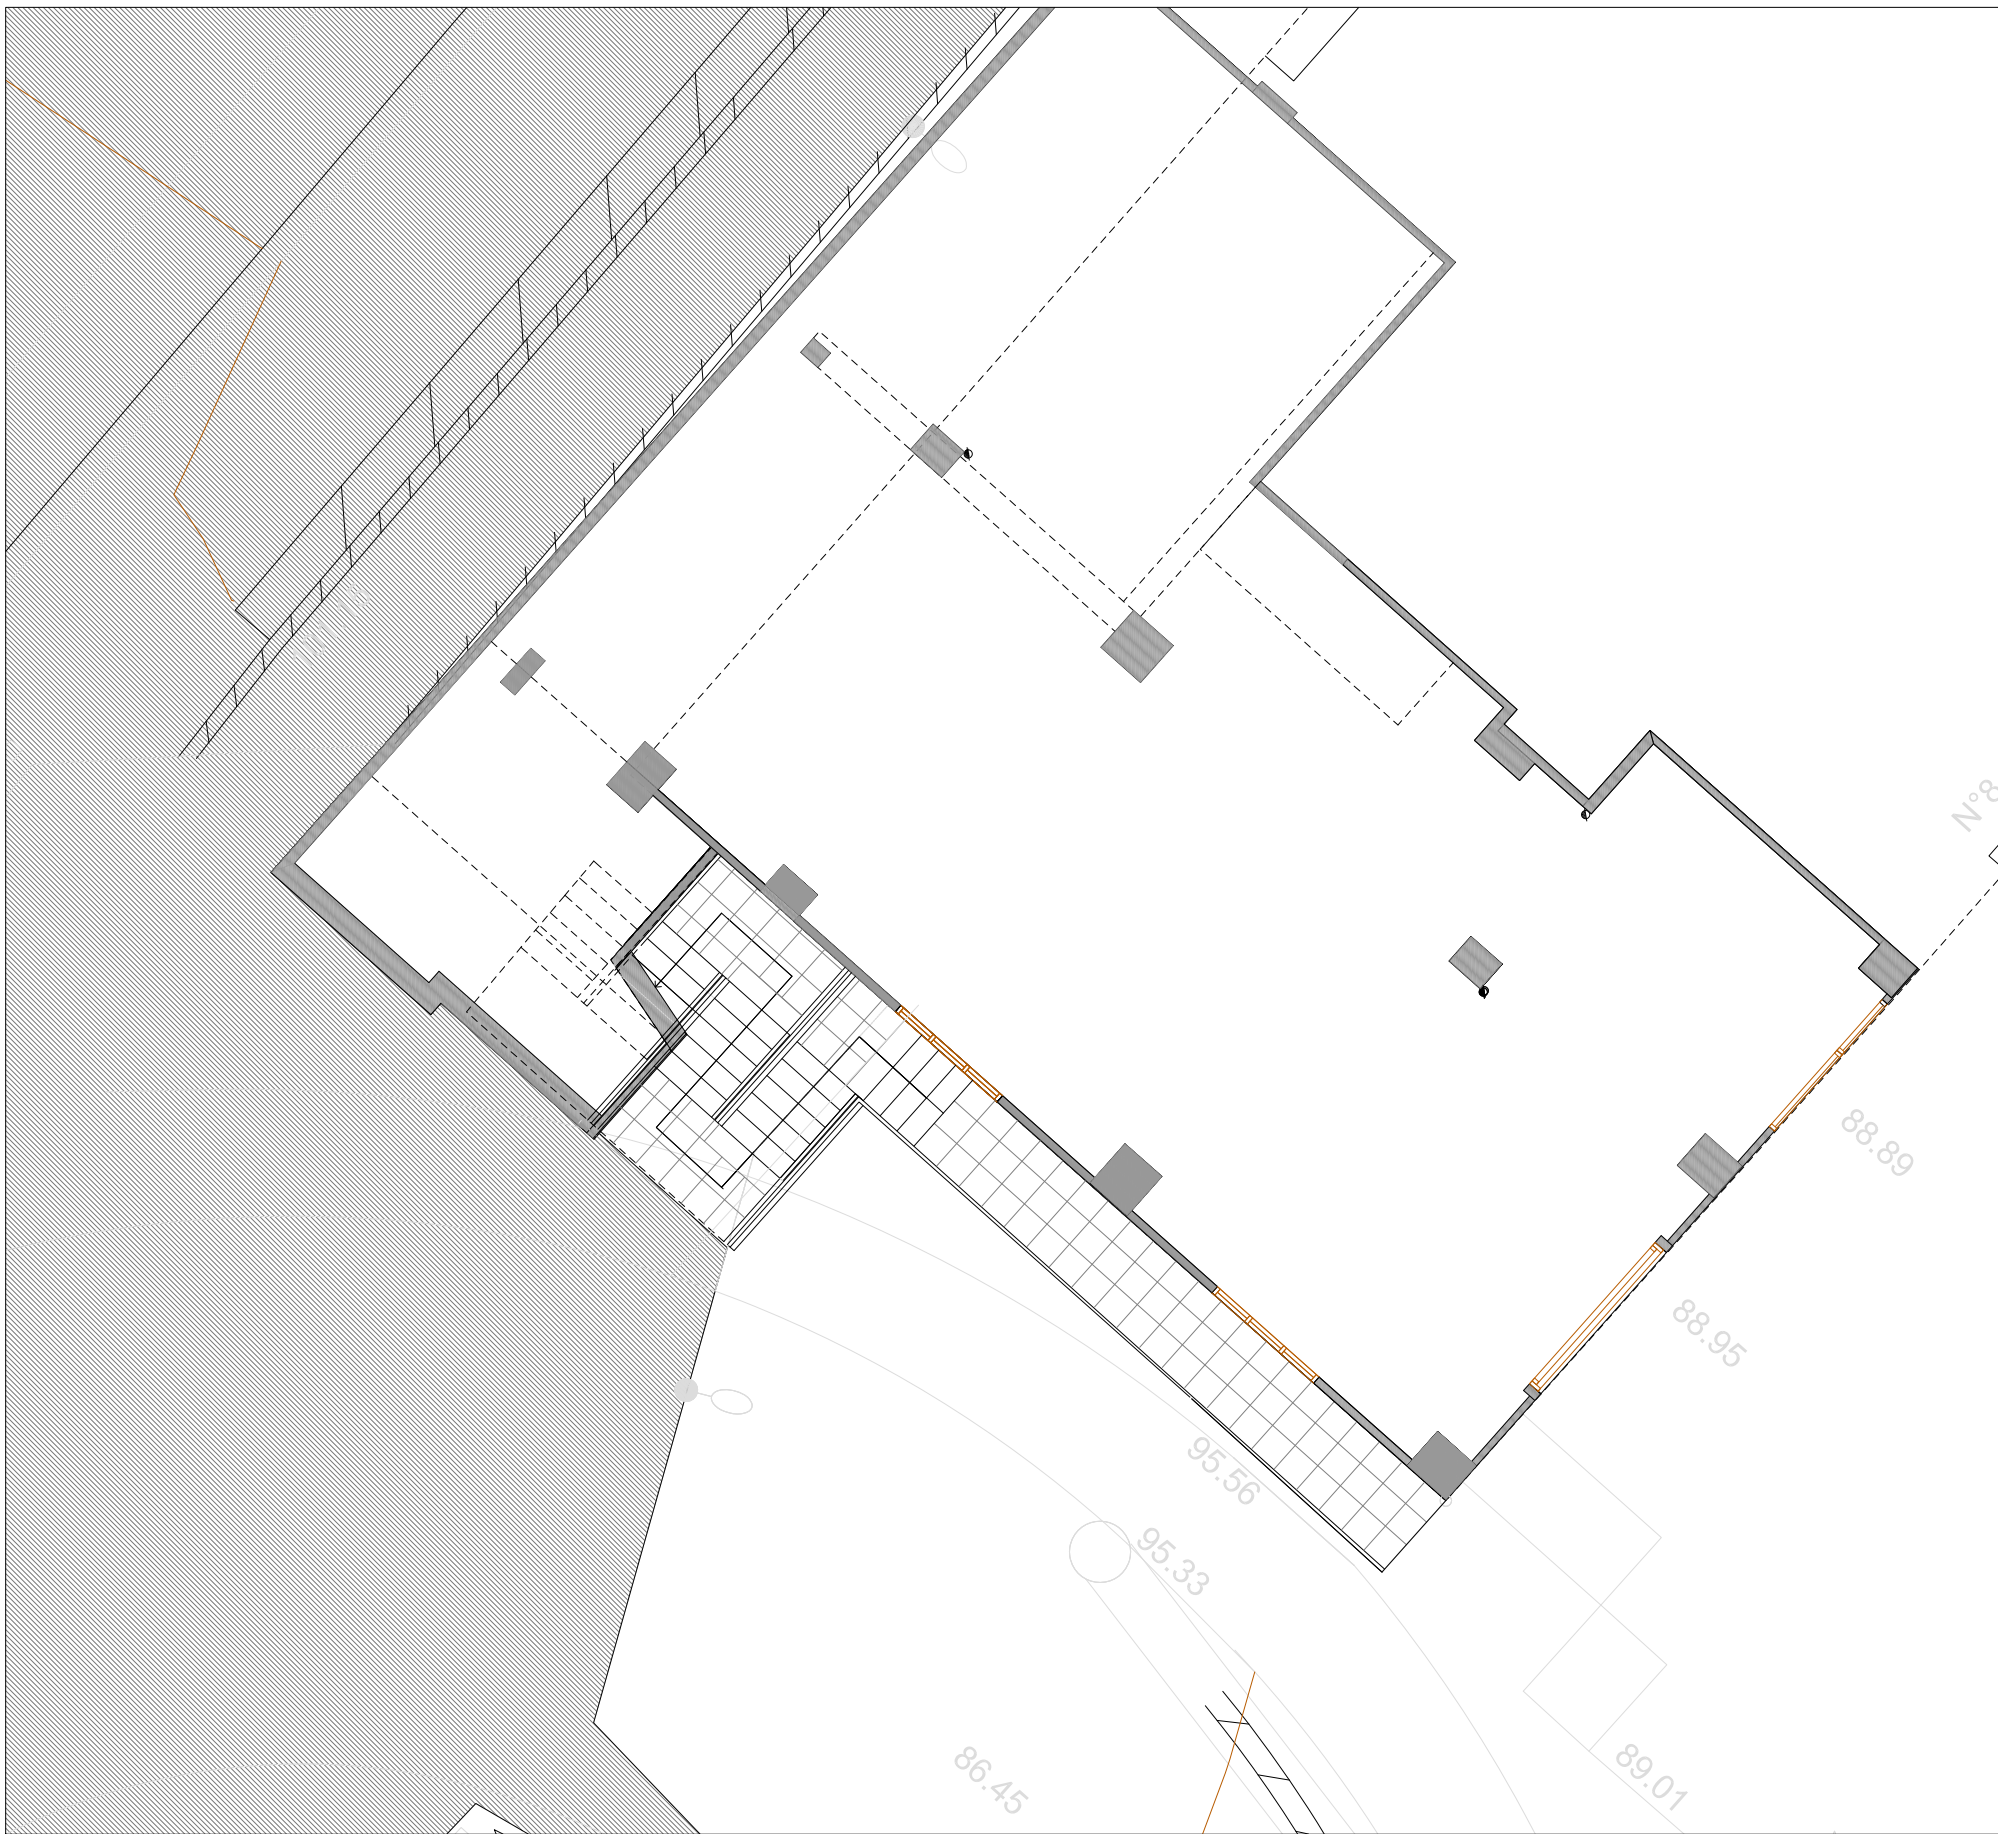


92.00 COTAKO OINA / PLANTA COTA 92.00

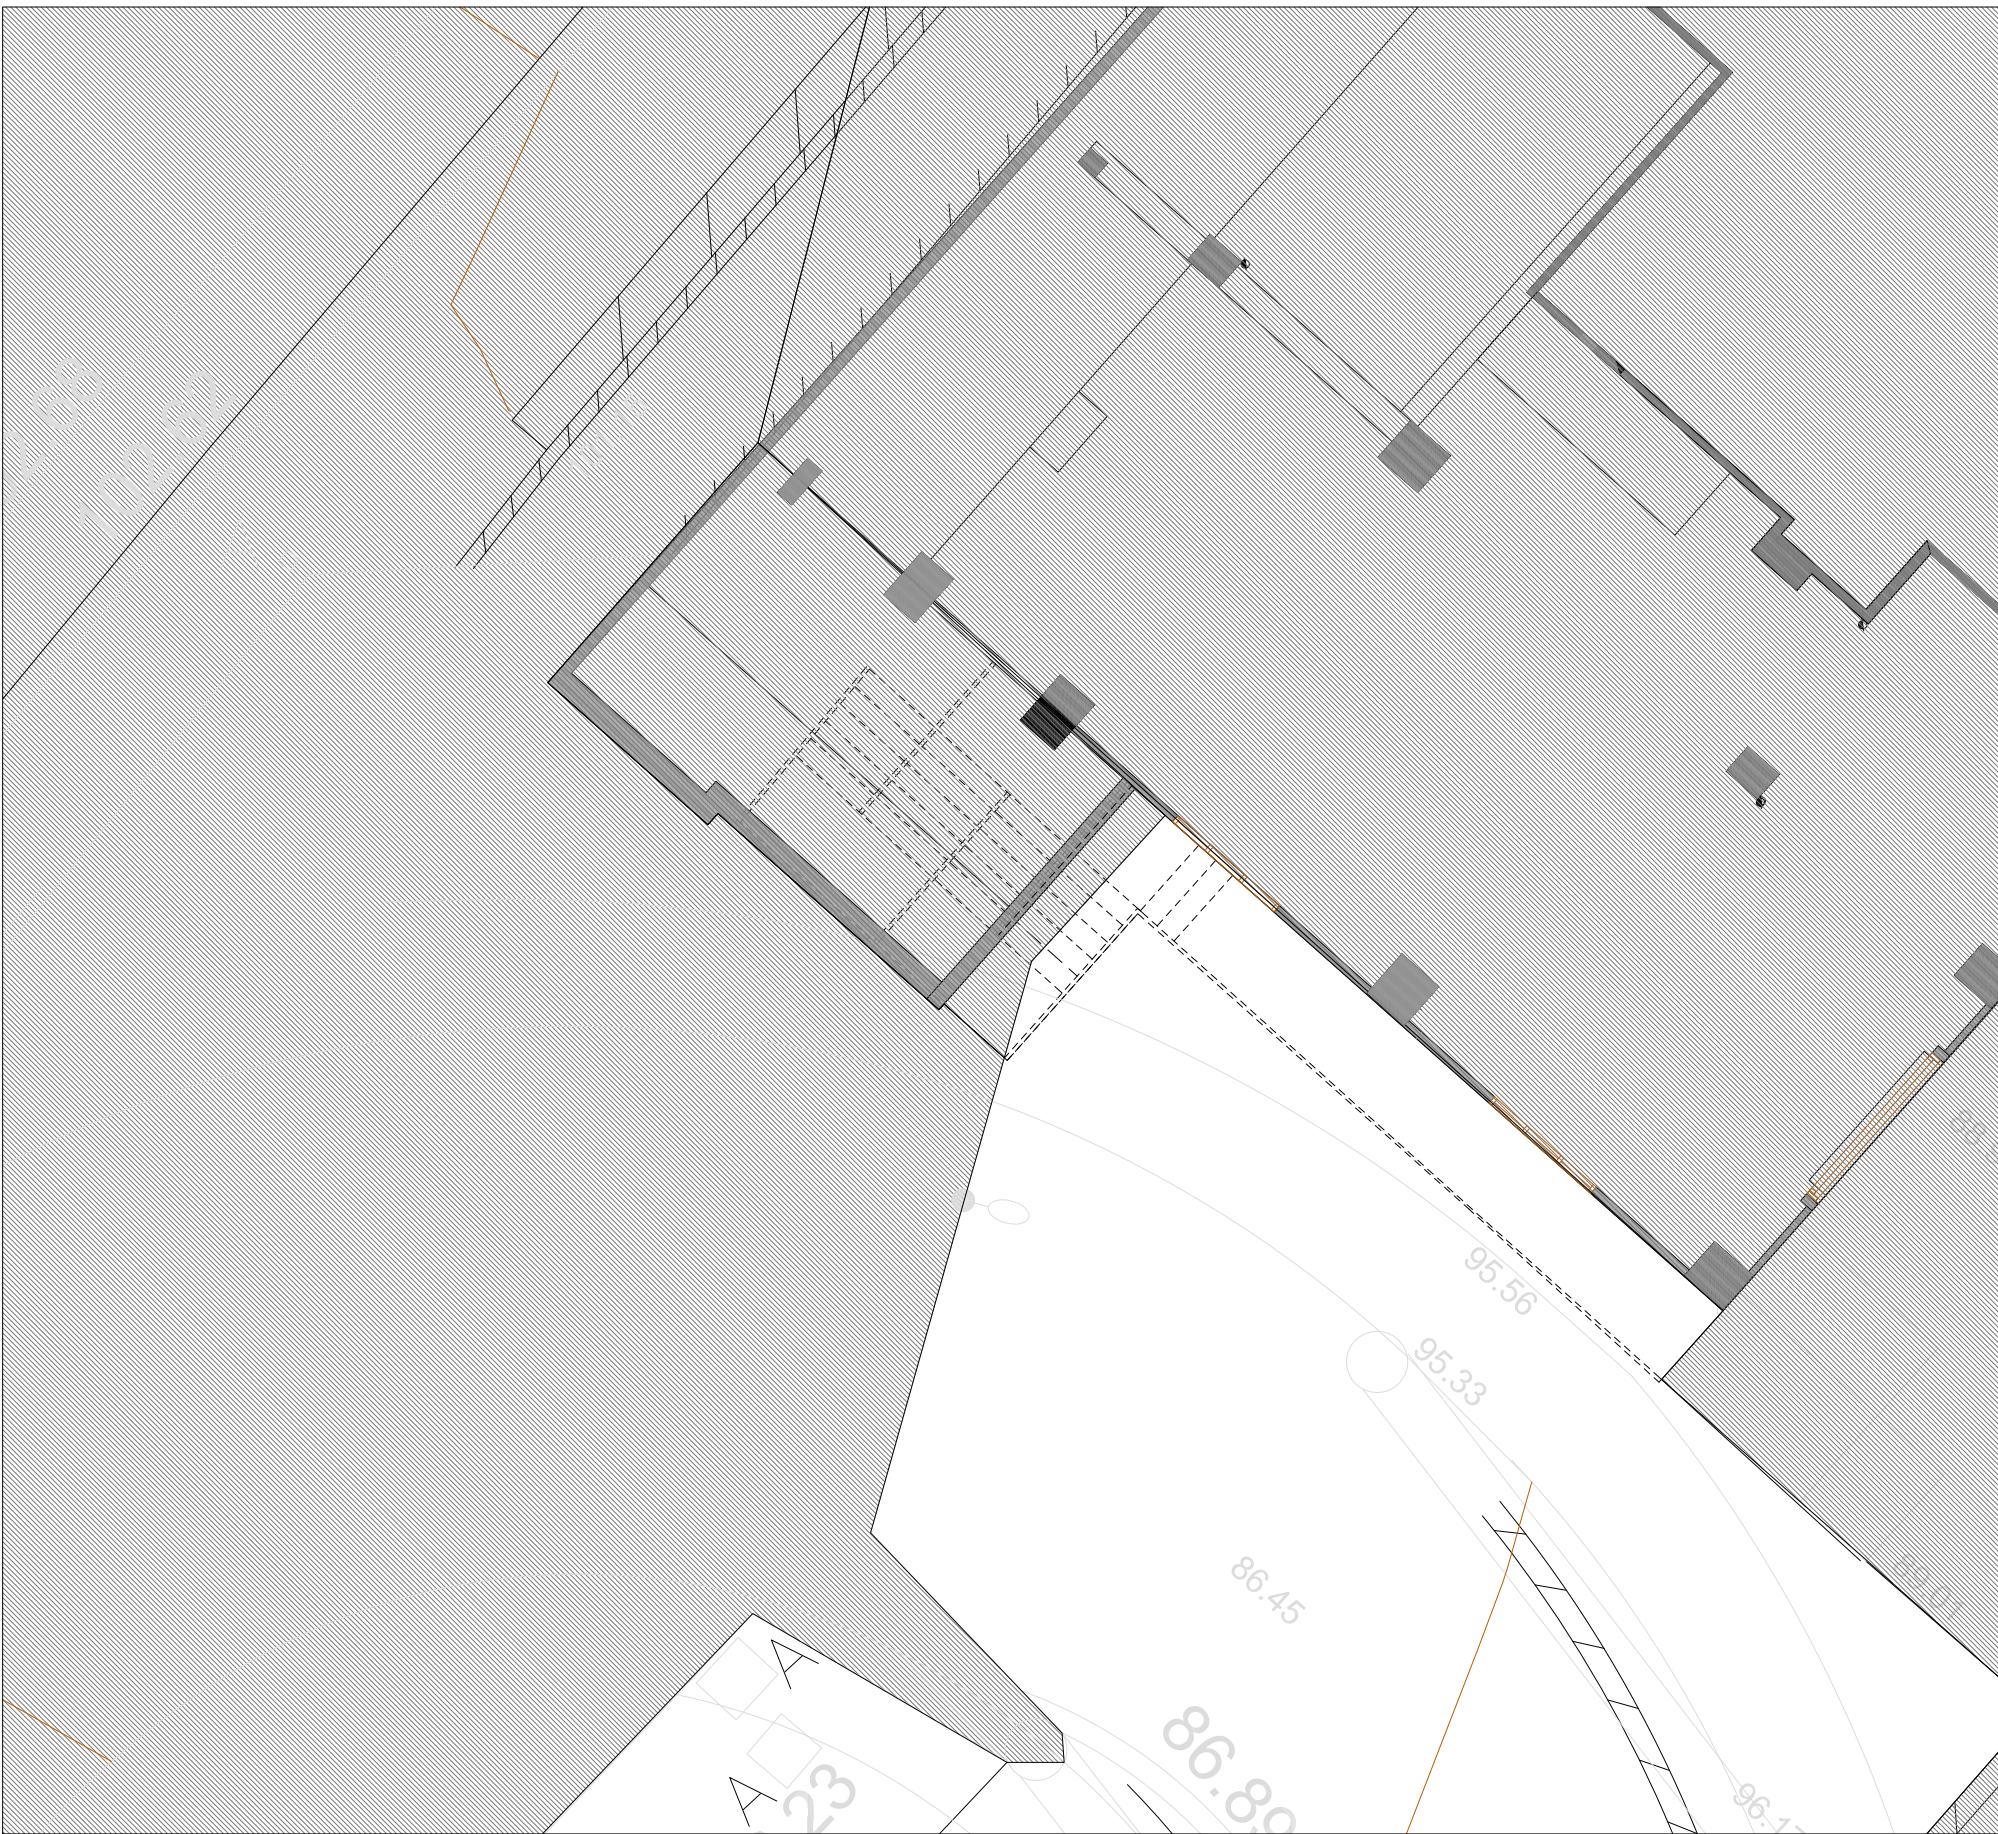

90.00 COTAKO OINA / PLANTA COTA 87.00

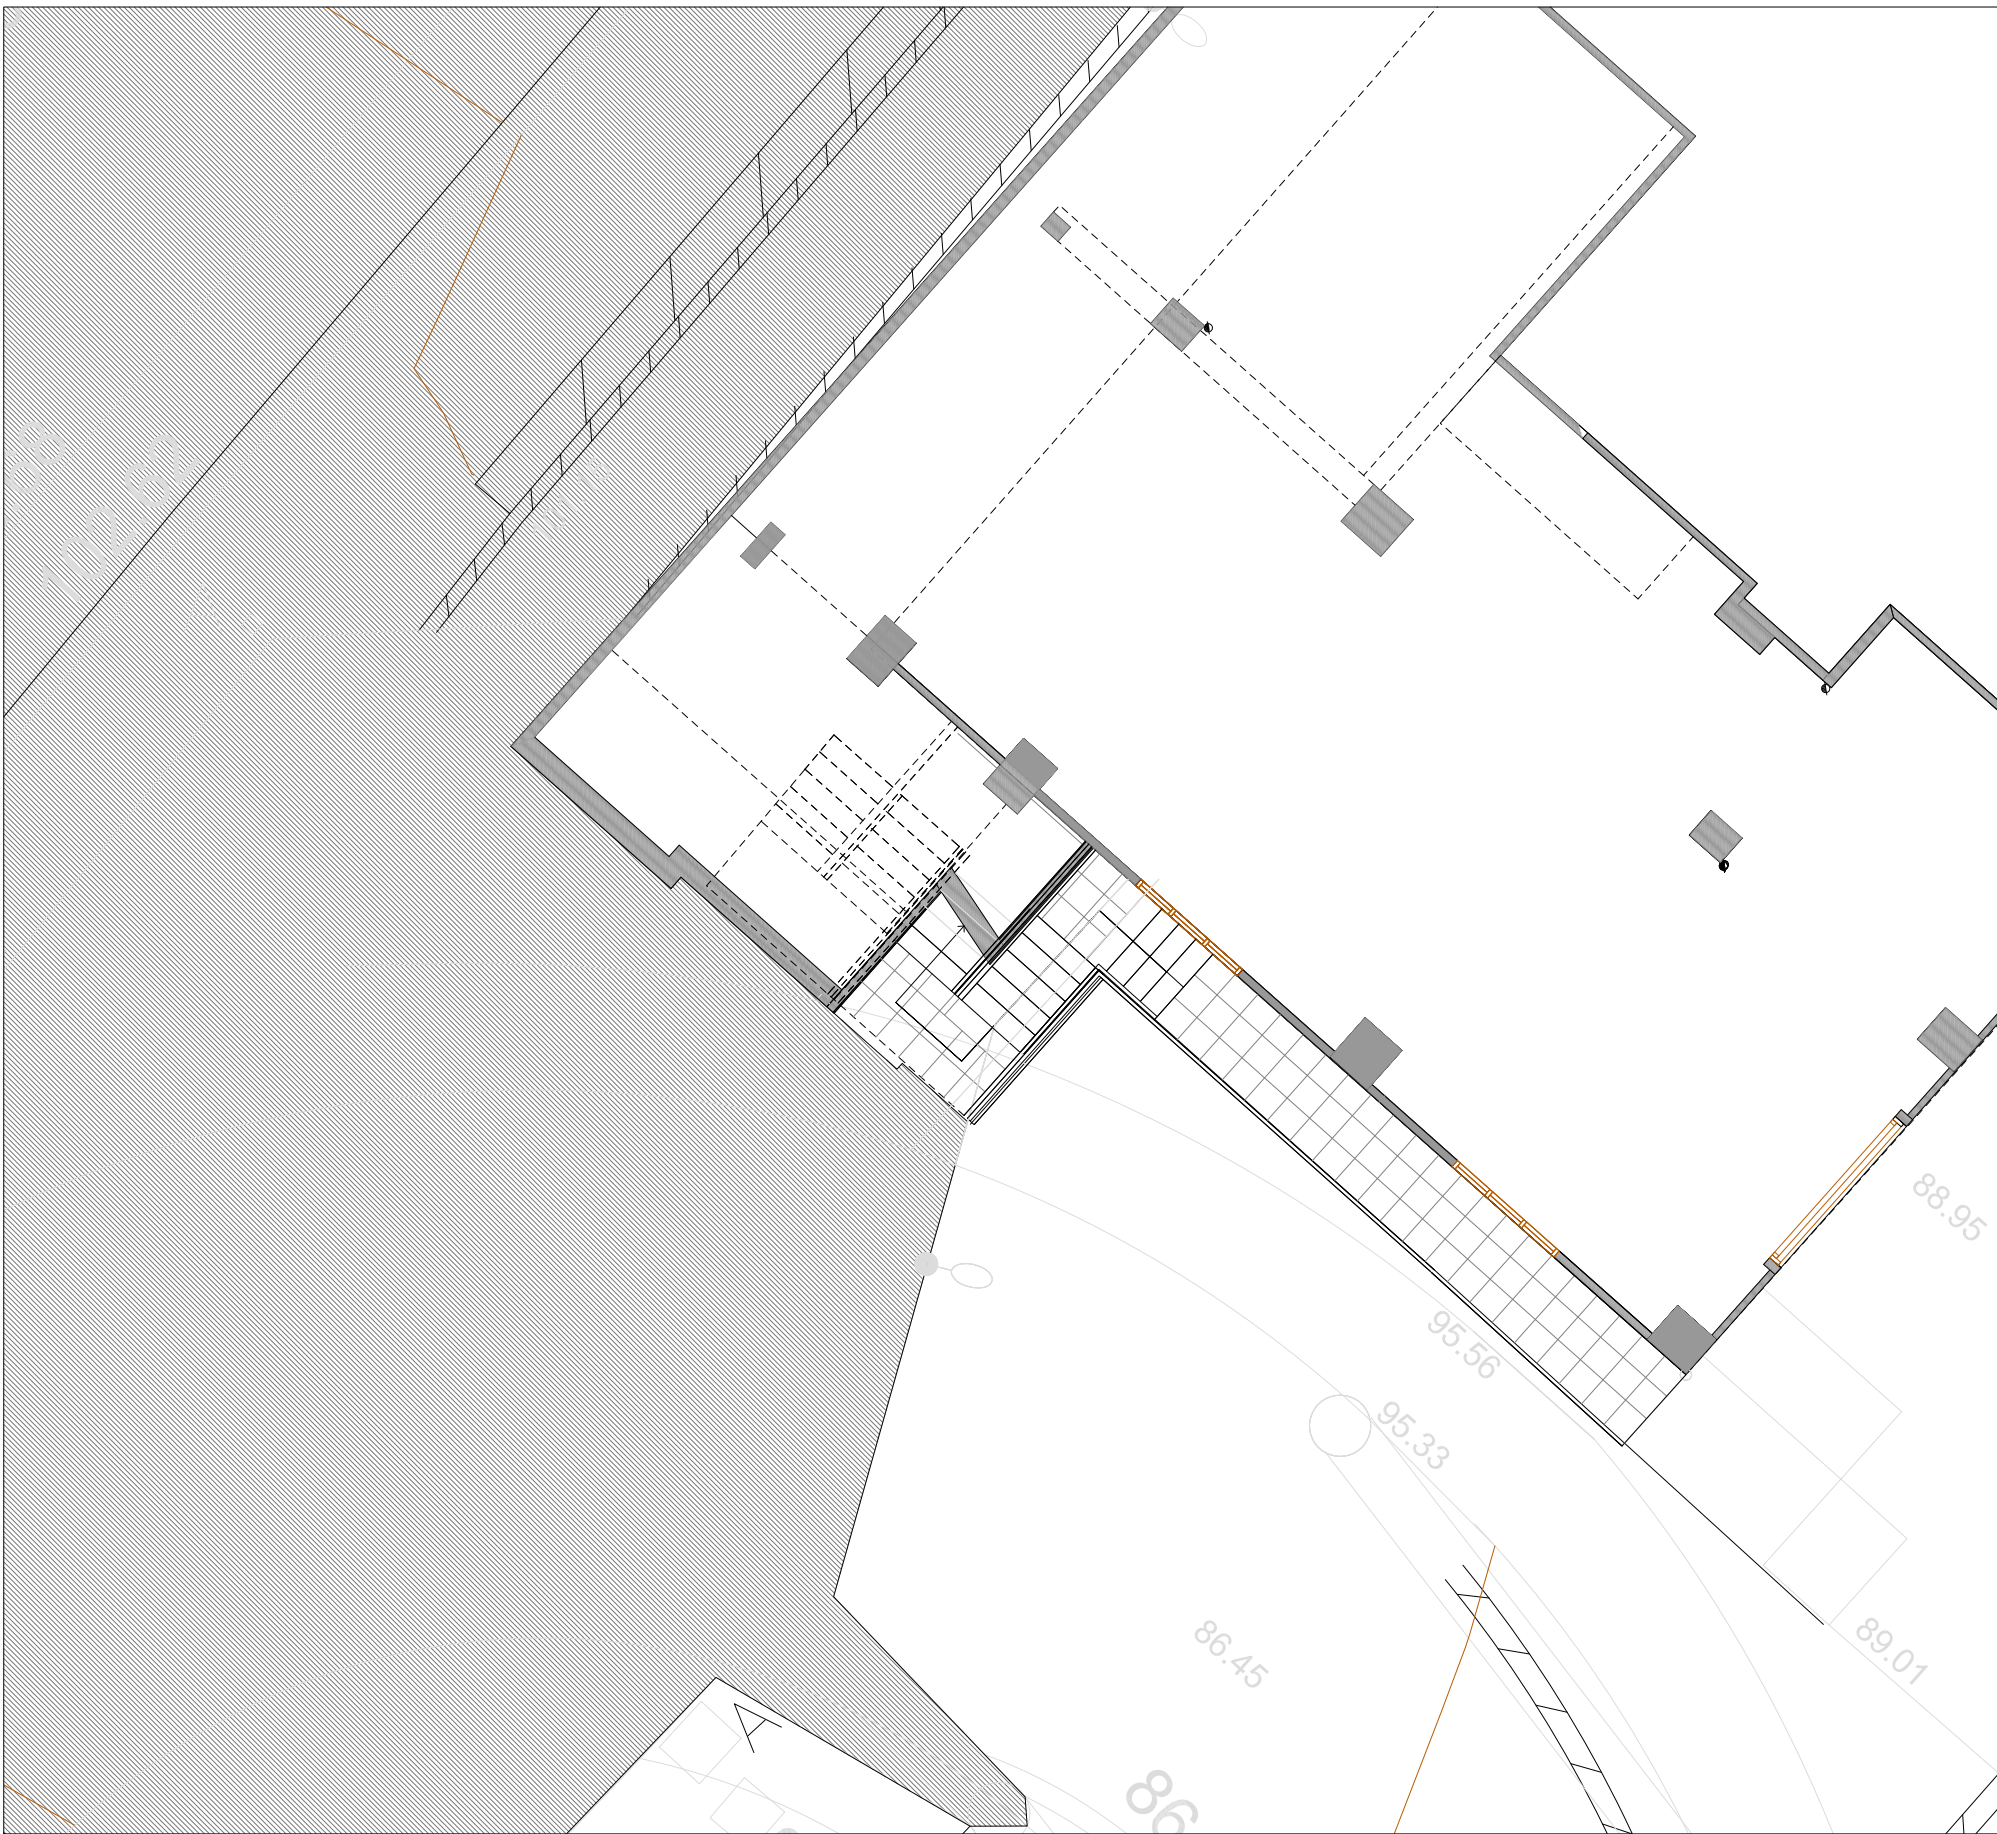

90.00 COTAKO OINA / PLANTA COTA 91.00

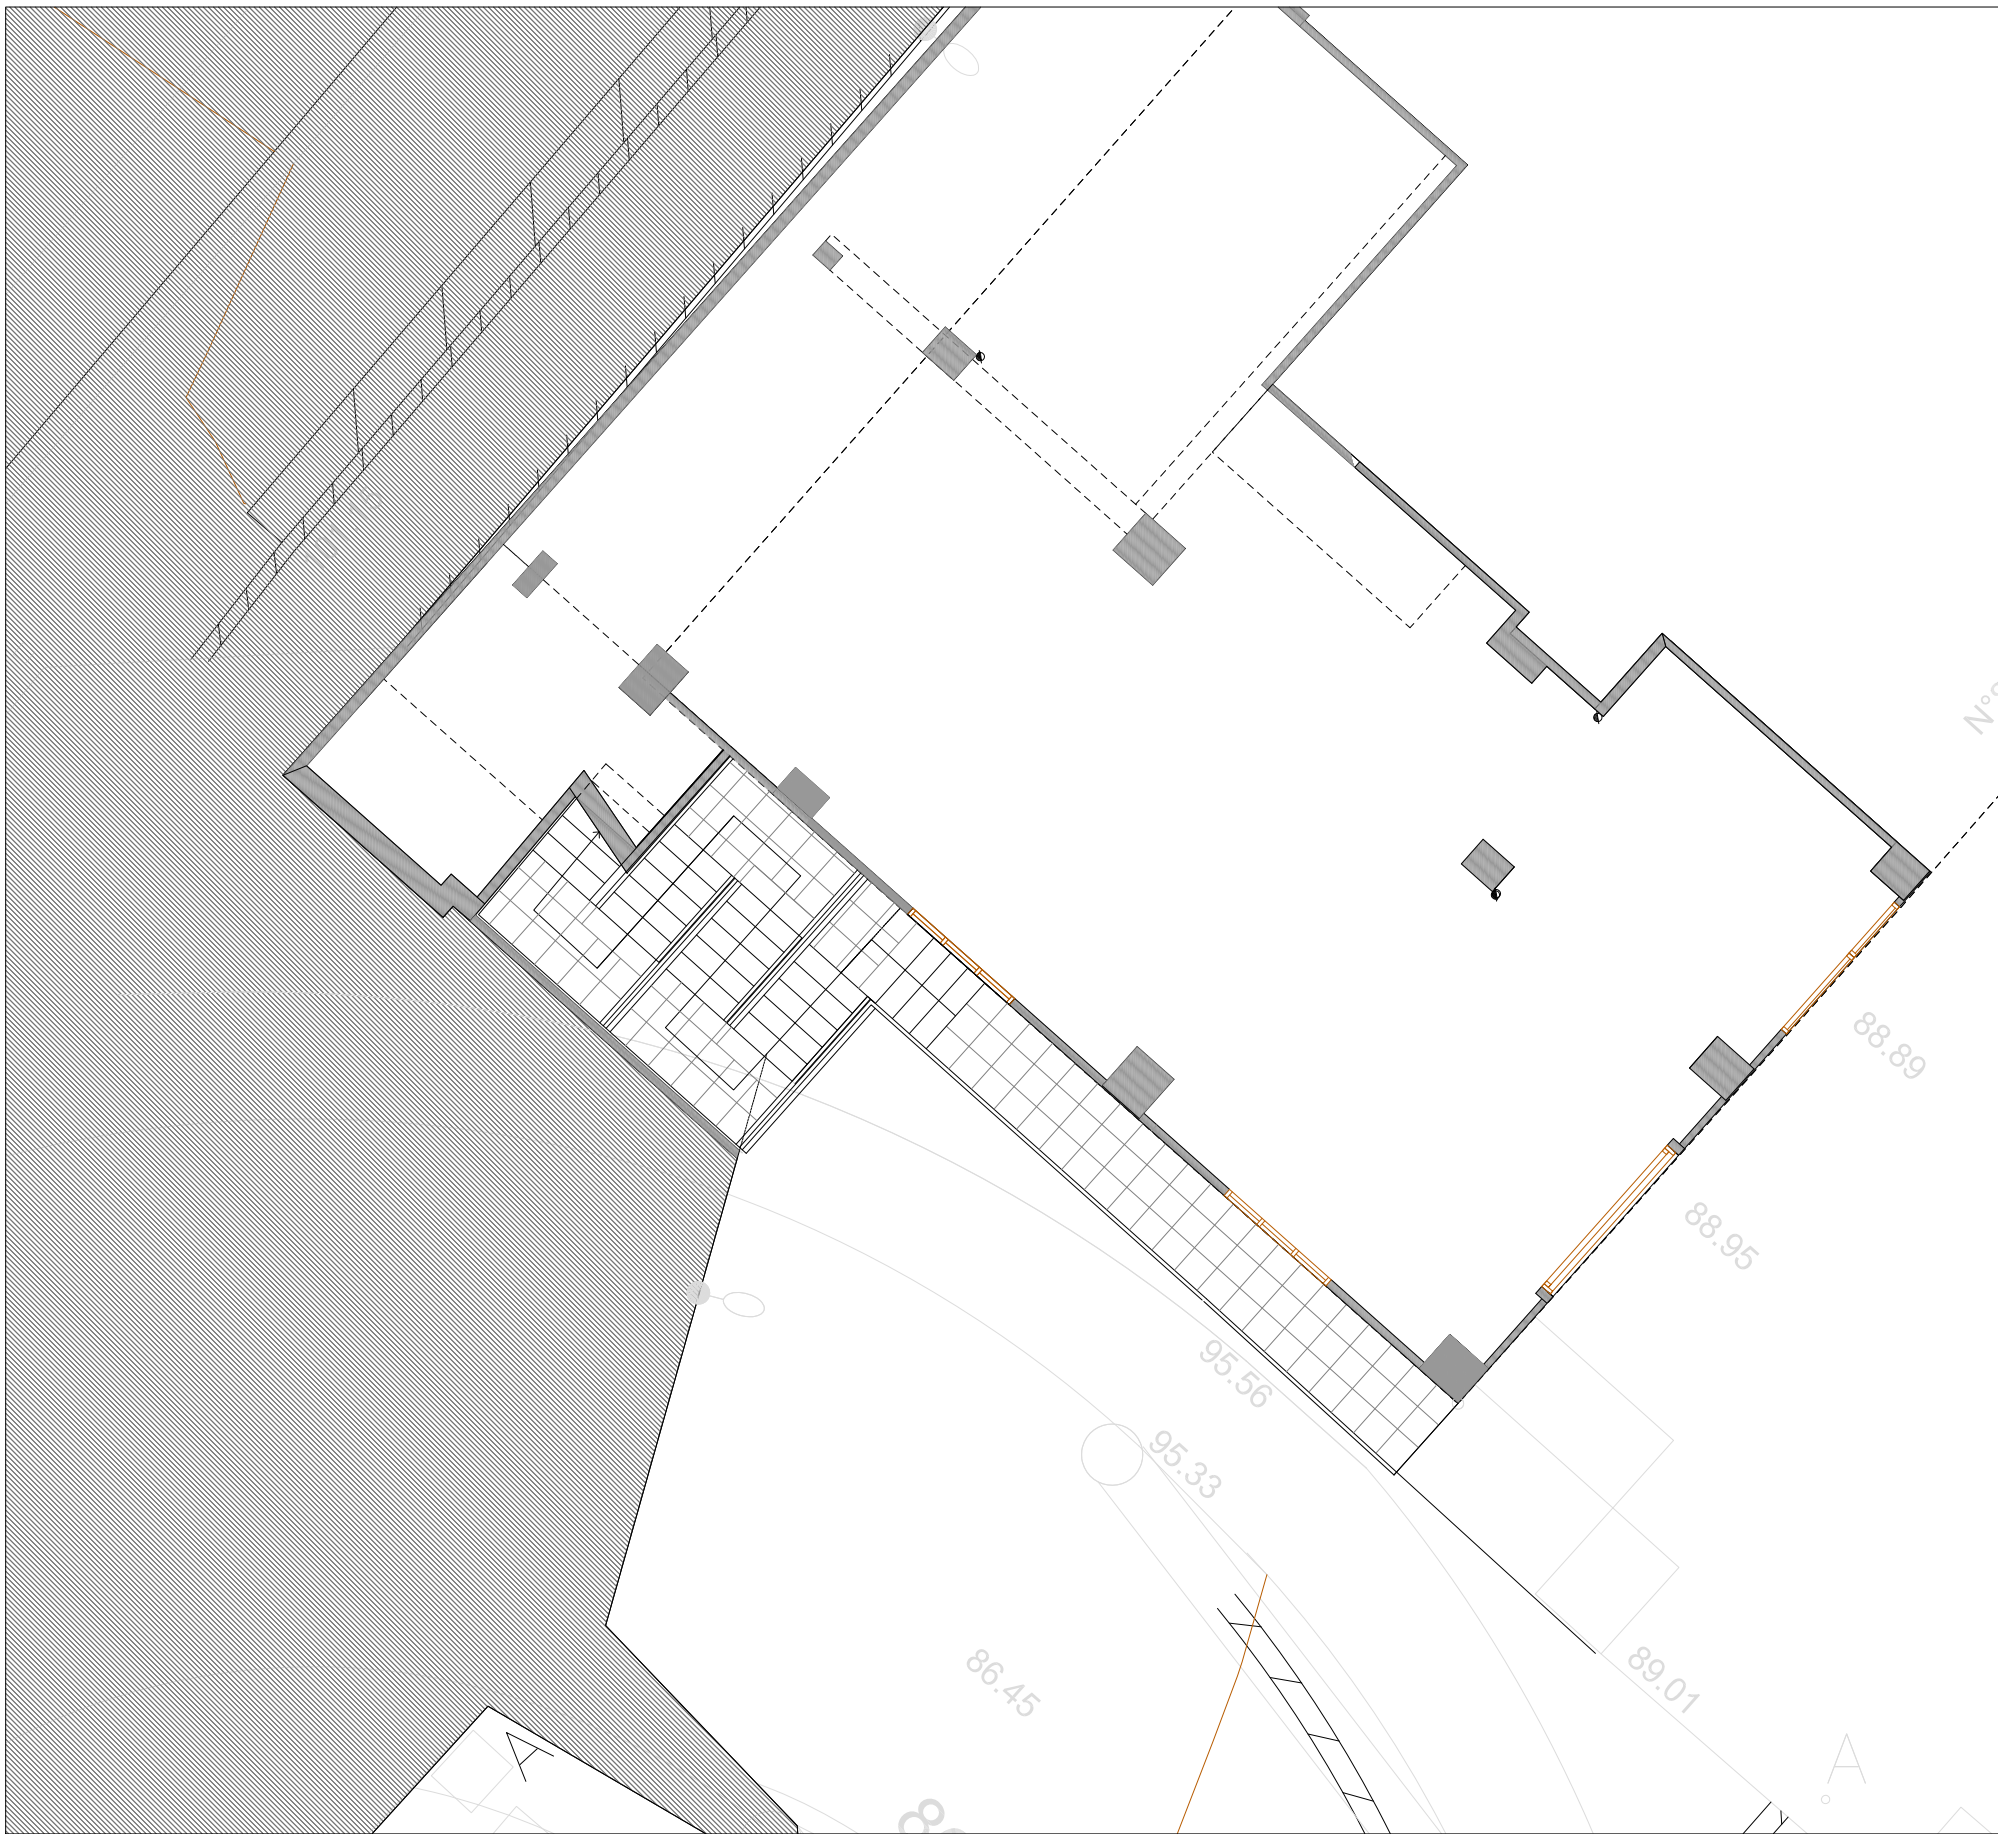

93.00 COTAKO OINA / PLANTA COTA 94.00

--- LAN EREMUAREN MUGA/ LIMITE DEL AMBITO

|||||

