PLIEGO DE CLÁUSULAS TÉCNICAS PARTICULARES QUE HA DE REGIR EN EL CONTRATO DE "SUMINISTRO Y COLOCACIÓN PROTECCIÓN ACOLCHADA DEL VALLADO CAMPO DE FÚTBOL" A ADJUDICAR POR PROCEDIMIENTO ABIERTO

OBJETO DEL CONTRATO

Suministro y colocación de protección acolchada del vallado del campo de fútbol para proteger los miretes de hormigón que rodean el terreno de juego.

CARACTERÍSTICAS TÉCNICAS DEL PRODUCTO Y DESCRIPCIÓN DE LOS TRABAJOS DE COLOCACIÓN

En concreto, es objeto del presente contrato la realización de:


300ml suministro y colocación protección acolchada del vallado campo de fútbol, fabricada con espumade poliuretano de alta densidad OEKO-TEX Estándar T100 (o similar), de 5cm de grosor, recubierta de lona de PVC poliéster ignífugo en color gris, cumpliendo tanto con la norma UNE 23-727 calificación M2 ignífugo como con la norma ES71, atornillando a murete de hormigón en la parte inferior y superior con taco de plástico y tirafondos de acero inoxidable. Realizados en tramos de 2,00m de longitud y 0.95m de altura, que se dispondrán sobre el actual murete, partiendo de una altura de 20cm del terreno de juego, de manera que queden libres los agujeros de desagüe existentes. En la parte superior trasera la protección acolchada, dispondrá de una solapa con Alma de PVC semirrígido que permita la unión mecánica con el murete, y en la parte inferior trasera dispondrá de otra solapa rehundida que permita la realización de la fijación en la parte inferior.

Se adjunta plano con la situación del campo de fútbol.

PLAZO DE EJECUCIÓN

El adjudicatario de los trabajos deberá realizar los mismos en la segunda quincena del mes de julio de 2025.



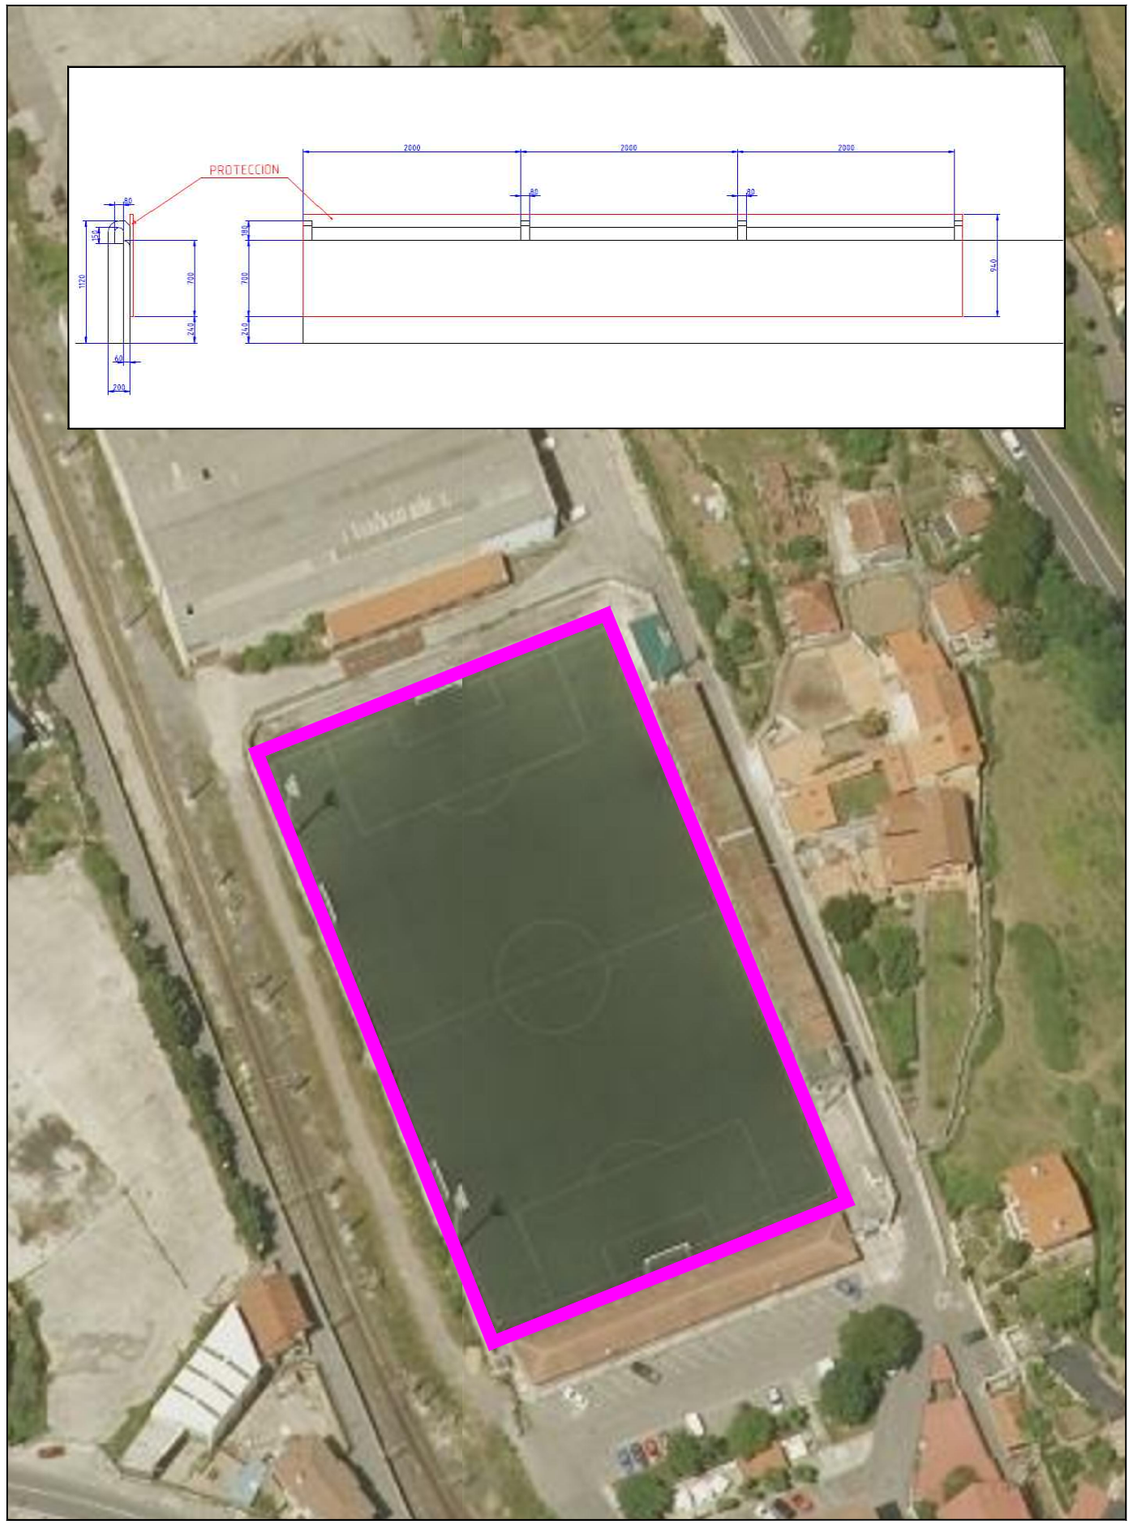

PROYECTO: SUMINISTRO Y COLOCACIÓN PROTECCIÓN ALCOLCHADA DEL VALLADO CAMPO DE FUTBOL EN ORTUELLA	DATA/FECHA: 2025/04 04/2025	ESKALA/ESCALA: 1:7.500	PROIEK.ZK/N°PROY:
PLANO ZK: N° PLANO: 01	PLANO: SITUACIÓN EMPLAZAMIENTO		

ORTUELLAKO UDALA
BULEGO TEKNIKOA
OFICINA TECNICA
AYUNTAMIENTO DE ORTUELLA

Ortuella Udala

D:\2025\PROTECCIONES MUROS CAMPO FUTBOL - EXPTE 1249\Situación 500 Ortof.dwg