



Proiektua / Proyecto	CONSTRUCCION DE CANALIZACION PARA SOTERRAR LA INST. DE ALUMBRADO PUBLICO EN LAPATZA			Eskala / Escala	1:2000
Planoa / Plano	SITUACION			Zenbakia / Numero	01
Udal Ark. Teknikoa / Arq. Tecnico Municipal	Cristina Alcalde	Delineantea / Delineante	X. Orue	Data / Fecha	2025/01/21

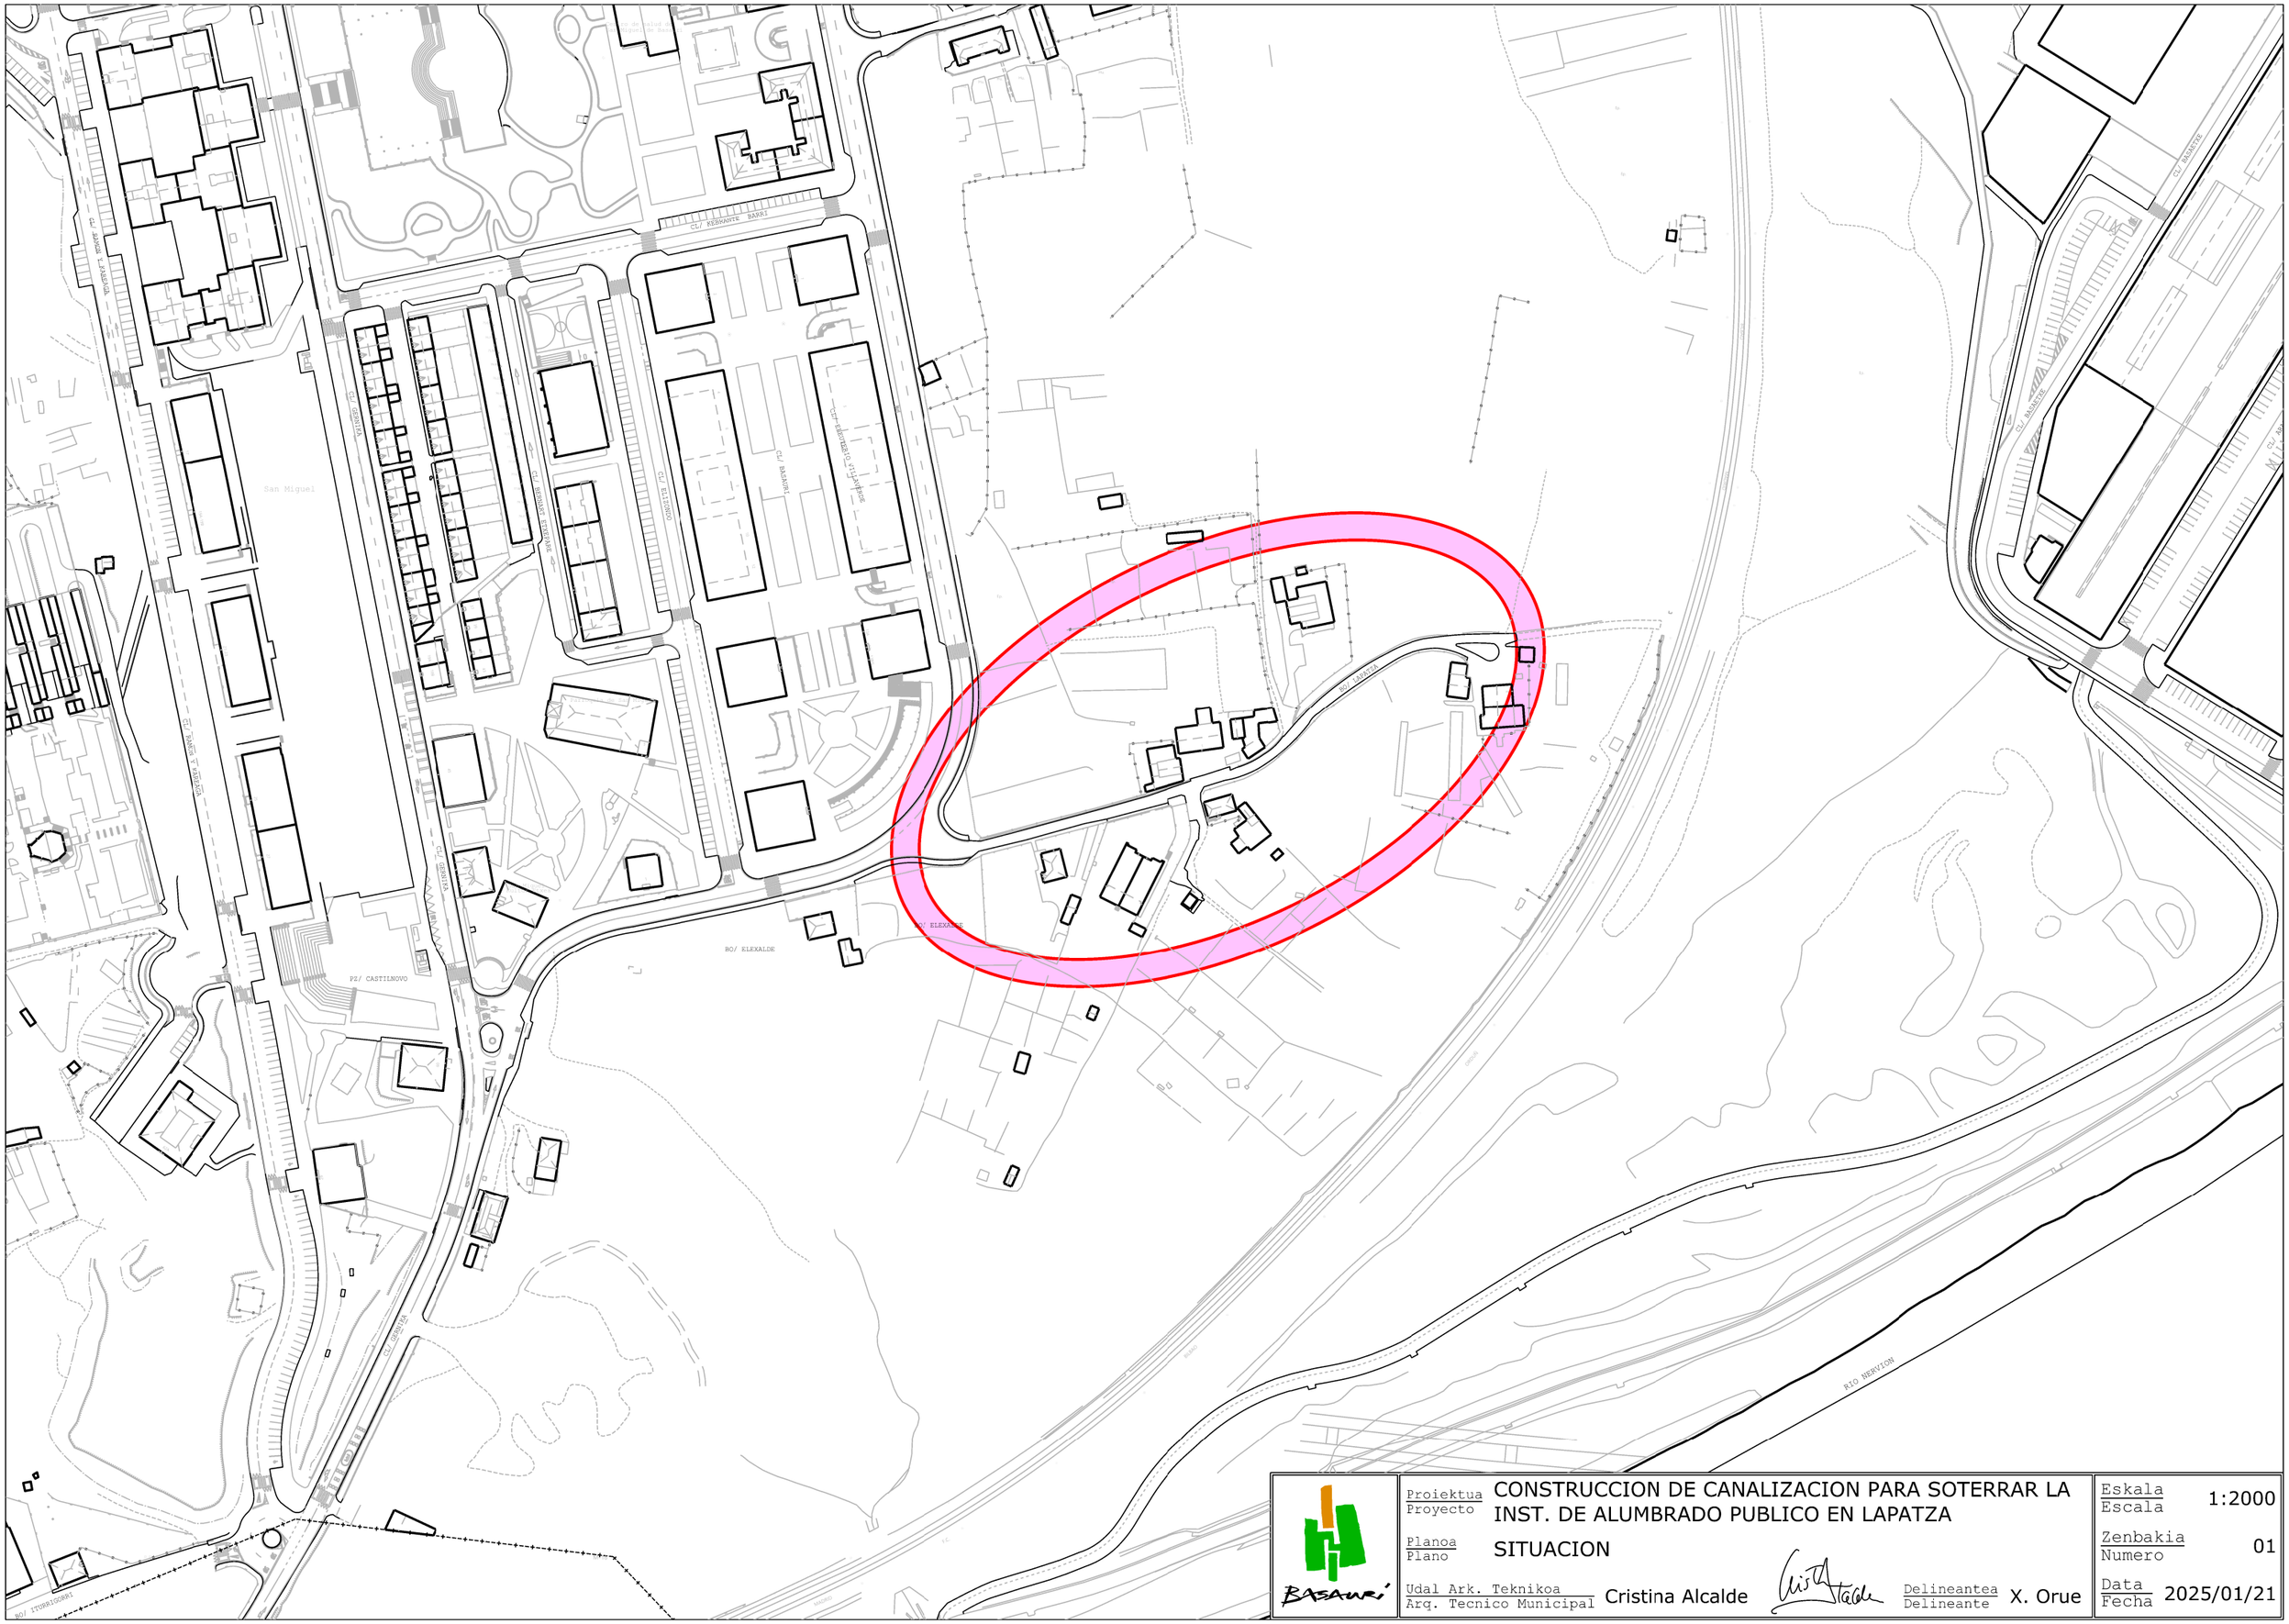

Proiektua / Proyecto	CONSTRUCCION DE CANALIZACION PARA SOTERRAR LA INST. DE ALUMBRADO PUBLICO EN LAPATZA	Eskala / Escala	1:800
Planoa / Plano	ESTADO ACTUAL	Zenbakia / Numero	02
Udal Ark. Teknikoa / Arq. Tecnico Municipal	Cristina Alcalde	Delineantea / Delineante	X. Orue
		Data / Fecha	2025/01/21

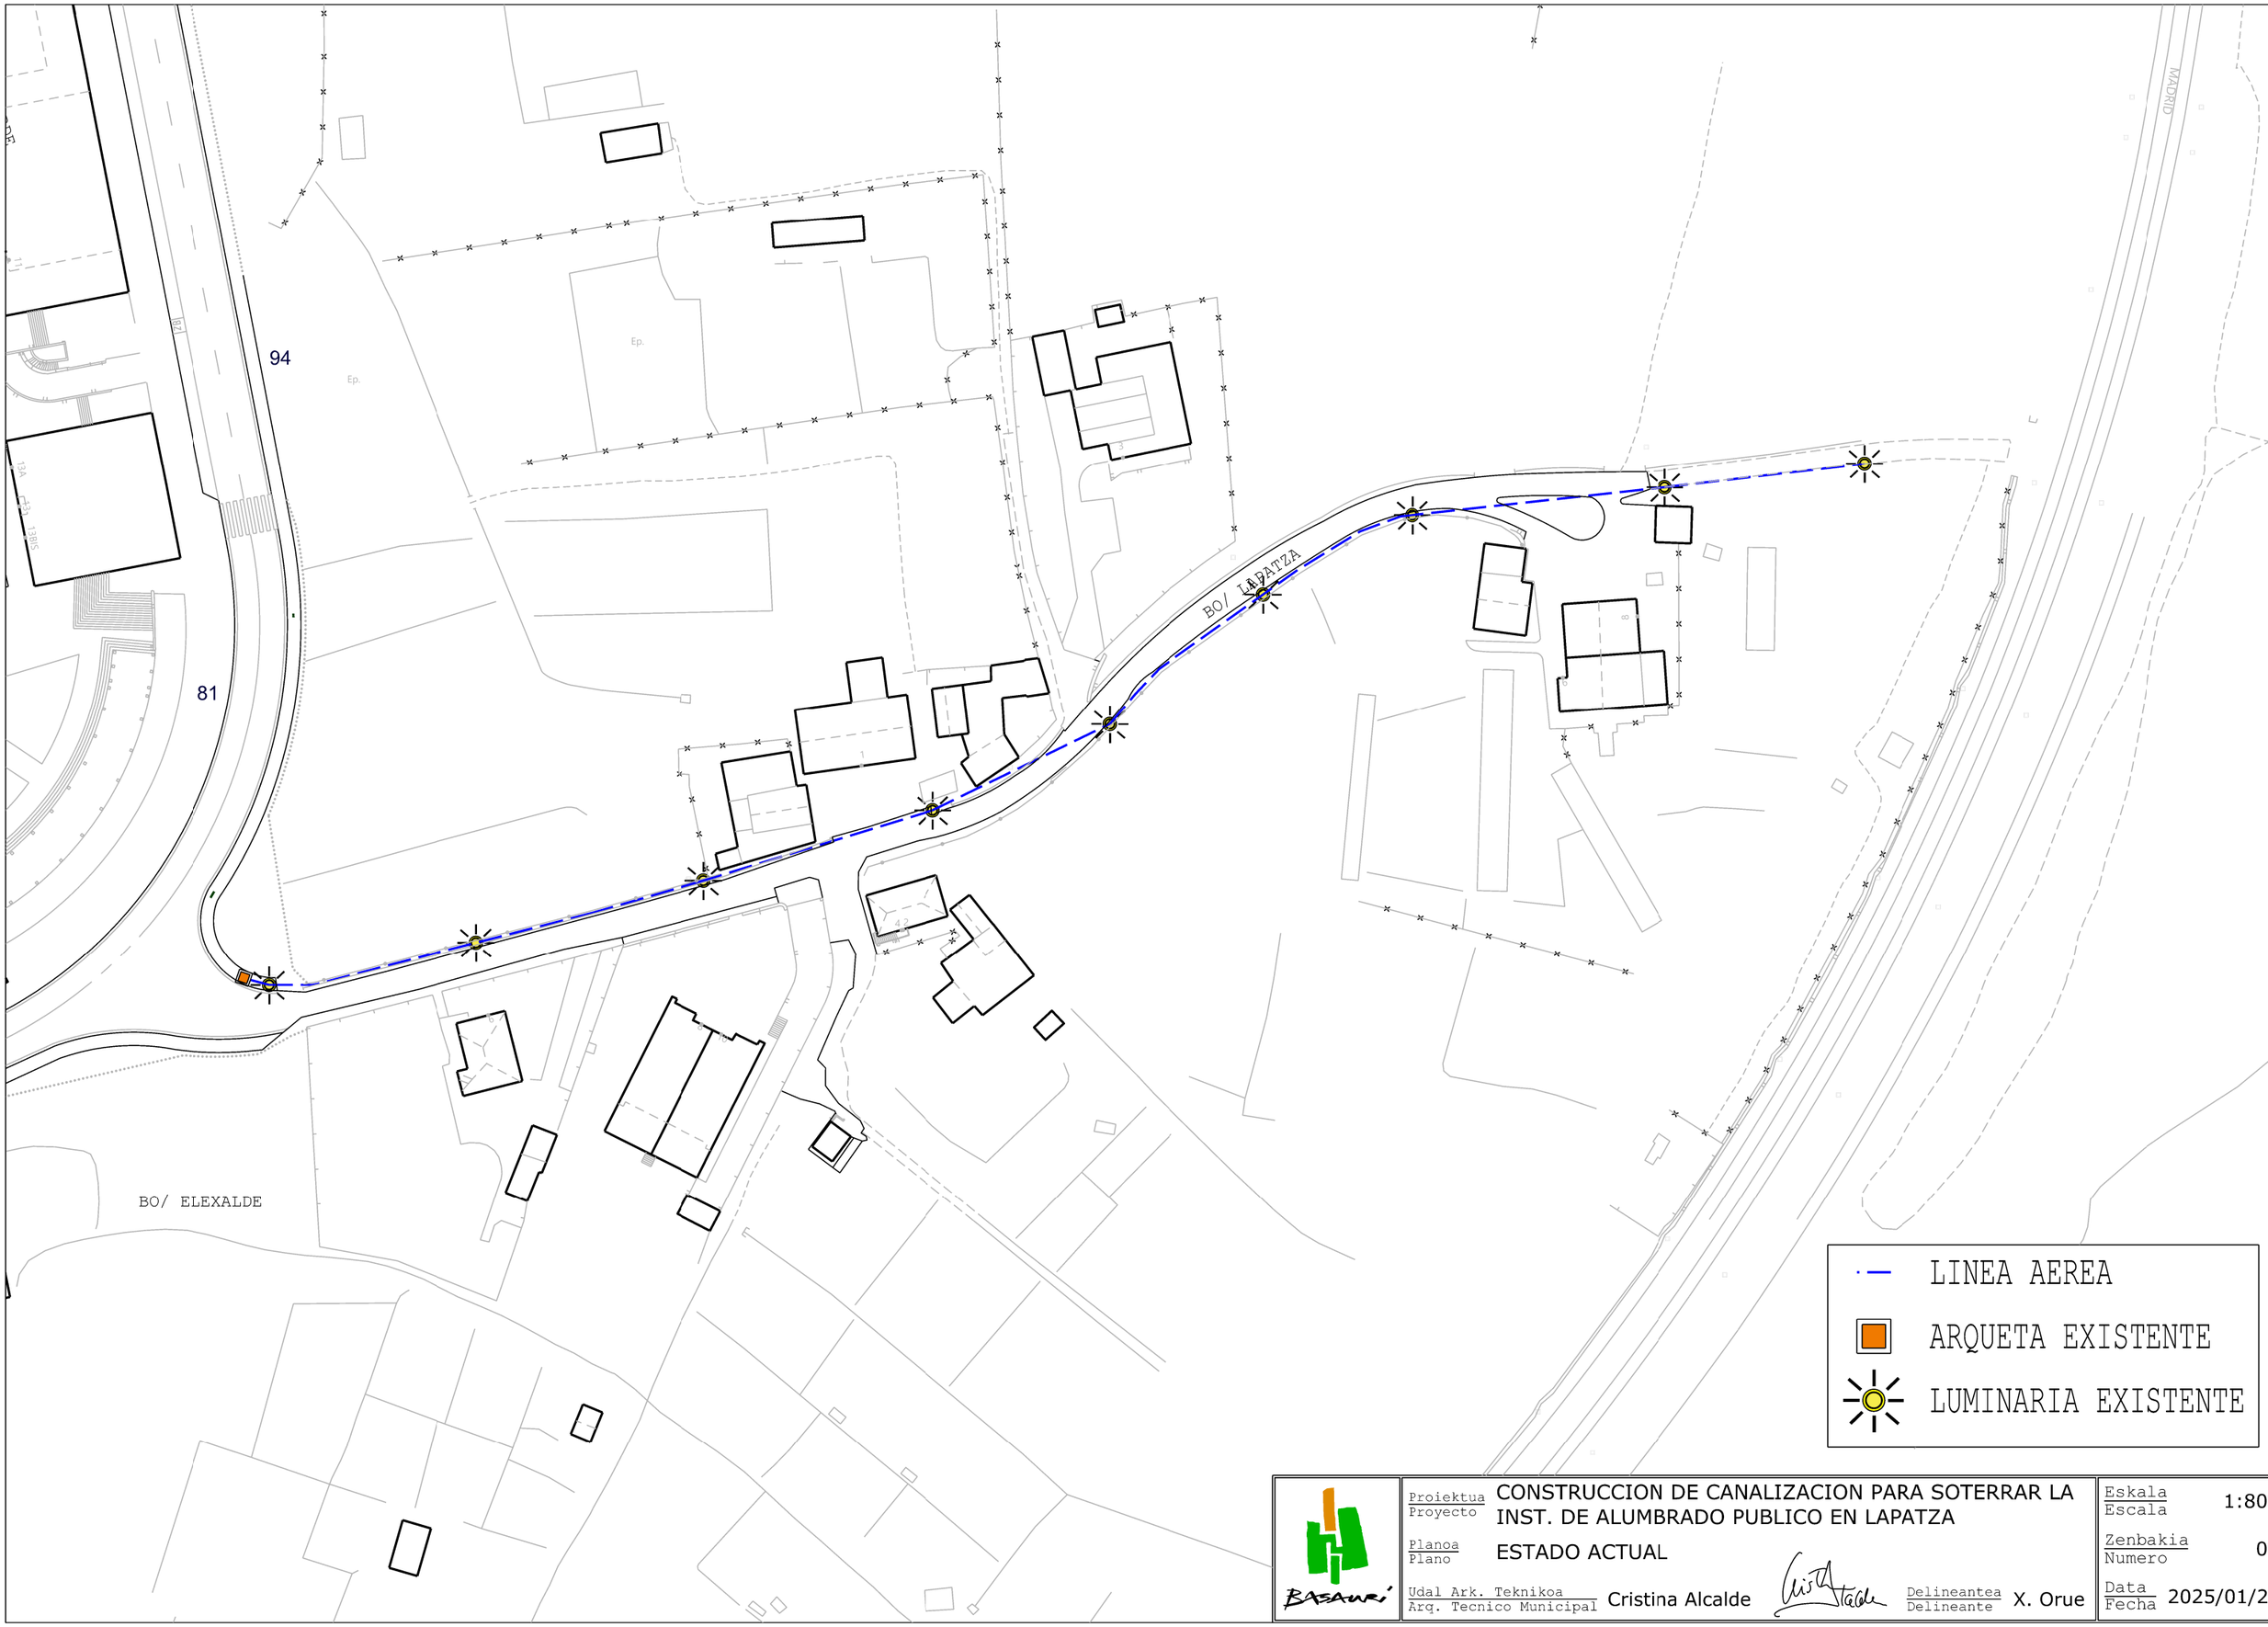

TIPO DE ARQUETA	TIPO DE CIRCUITO	TIPO DE LUMINARIA	ACTUACIONES A REALIZAR
ARQUETA EN ACERA	LINEA AEREO	LUMINARIA EXISTENTE	TUBOS EXISTENTES
ARQUETA EN CALZADA	LINEA SUBTERRANEO	NUEVA LUMINARIA CARANDINI VEKA M830	2 TUBOS Ø90 A EJECUTAR
ARQUETA EN JARDIN	SIN LINEA	NOTA: PIE MIXTO DE JOVIR DE 6M DE ALTURA	ARQUETA EXISTENTE / NUEVA ARQUETA

BASAURI


Proiektua / Proyecto	CONSTRUCCION DE CANALIZACION PARA SOTERRAR LA INST. DE ALUMBRADO PUBLICO EN LAPATZA
Planoa / Plano	ESTADO REFORMADO
Udal Ark. Teknikoa / Arq. Tecnico Municipal	Cristina Alcalde
Delineantea / Delineante	X. Orue
Eskala / Escala	1:800
Zenbakia / Numero	03
Data / Fecha	2025/01/21



TIPO DE ARQUETA	TIPO DE CIRCUITO	TIPO DE LUMINARIA	ACTUACIONES A REALIZAR
ARQUETA EN ACERA	LINEA AEREO	LUMINARIA EXISTENTE	TUBOS EXISTENTES / 2 TUBOS Ø90 A EJECUTAR
ARQUETA EN CALZADA	LINEA SUBTERRANEO	NUEVA LUMINARIA CARANDINI VEKA M830	ARQUETA EXISTENTE / NUEVA ARQUETA
ARQUETA EN JARDIN	SIN LINEA	NOTA: PIE MIXTO DE JOVIR DE 6M DE ALTURA	

BASAURI


Proiektua / Proyecto	CONSTRUCCION DE CANALIZACION PARA SOTERRAR LA INST. DE ALUMBRADO PUBLICO EN LAPATZA	Eskala / Escala	1:300
Planoa / Plano	ESTADO REFORMADO - ZONA 1	Zenbakia / Numero	04
Udal Ark. Teknikoa / Arq. Tecnico Municipal	Cristina Alcalde	Delineantea / Delineante	X. Orue
		Data / Fecha	2025/01/21

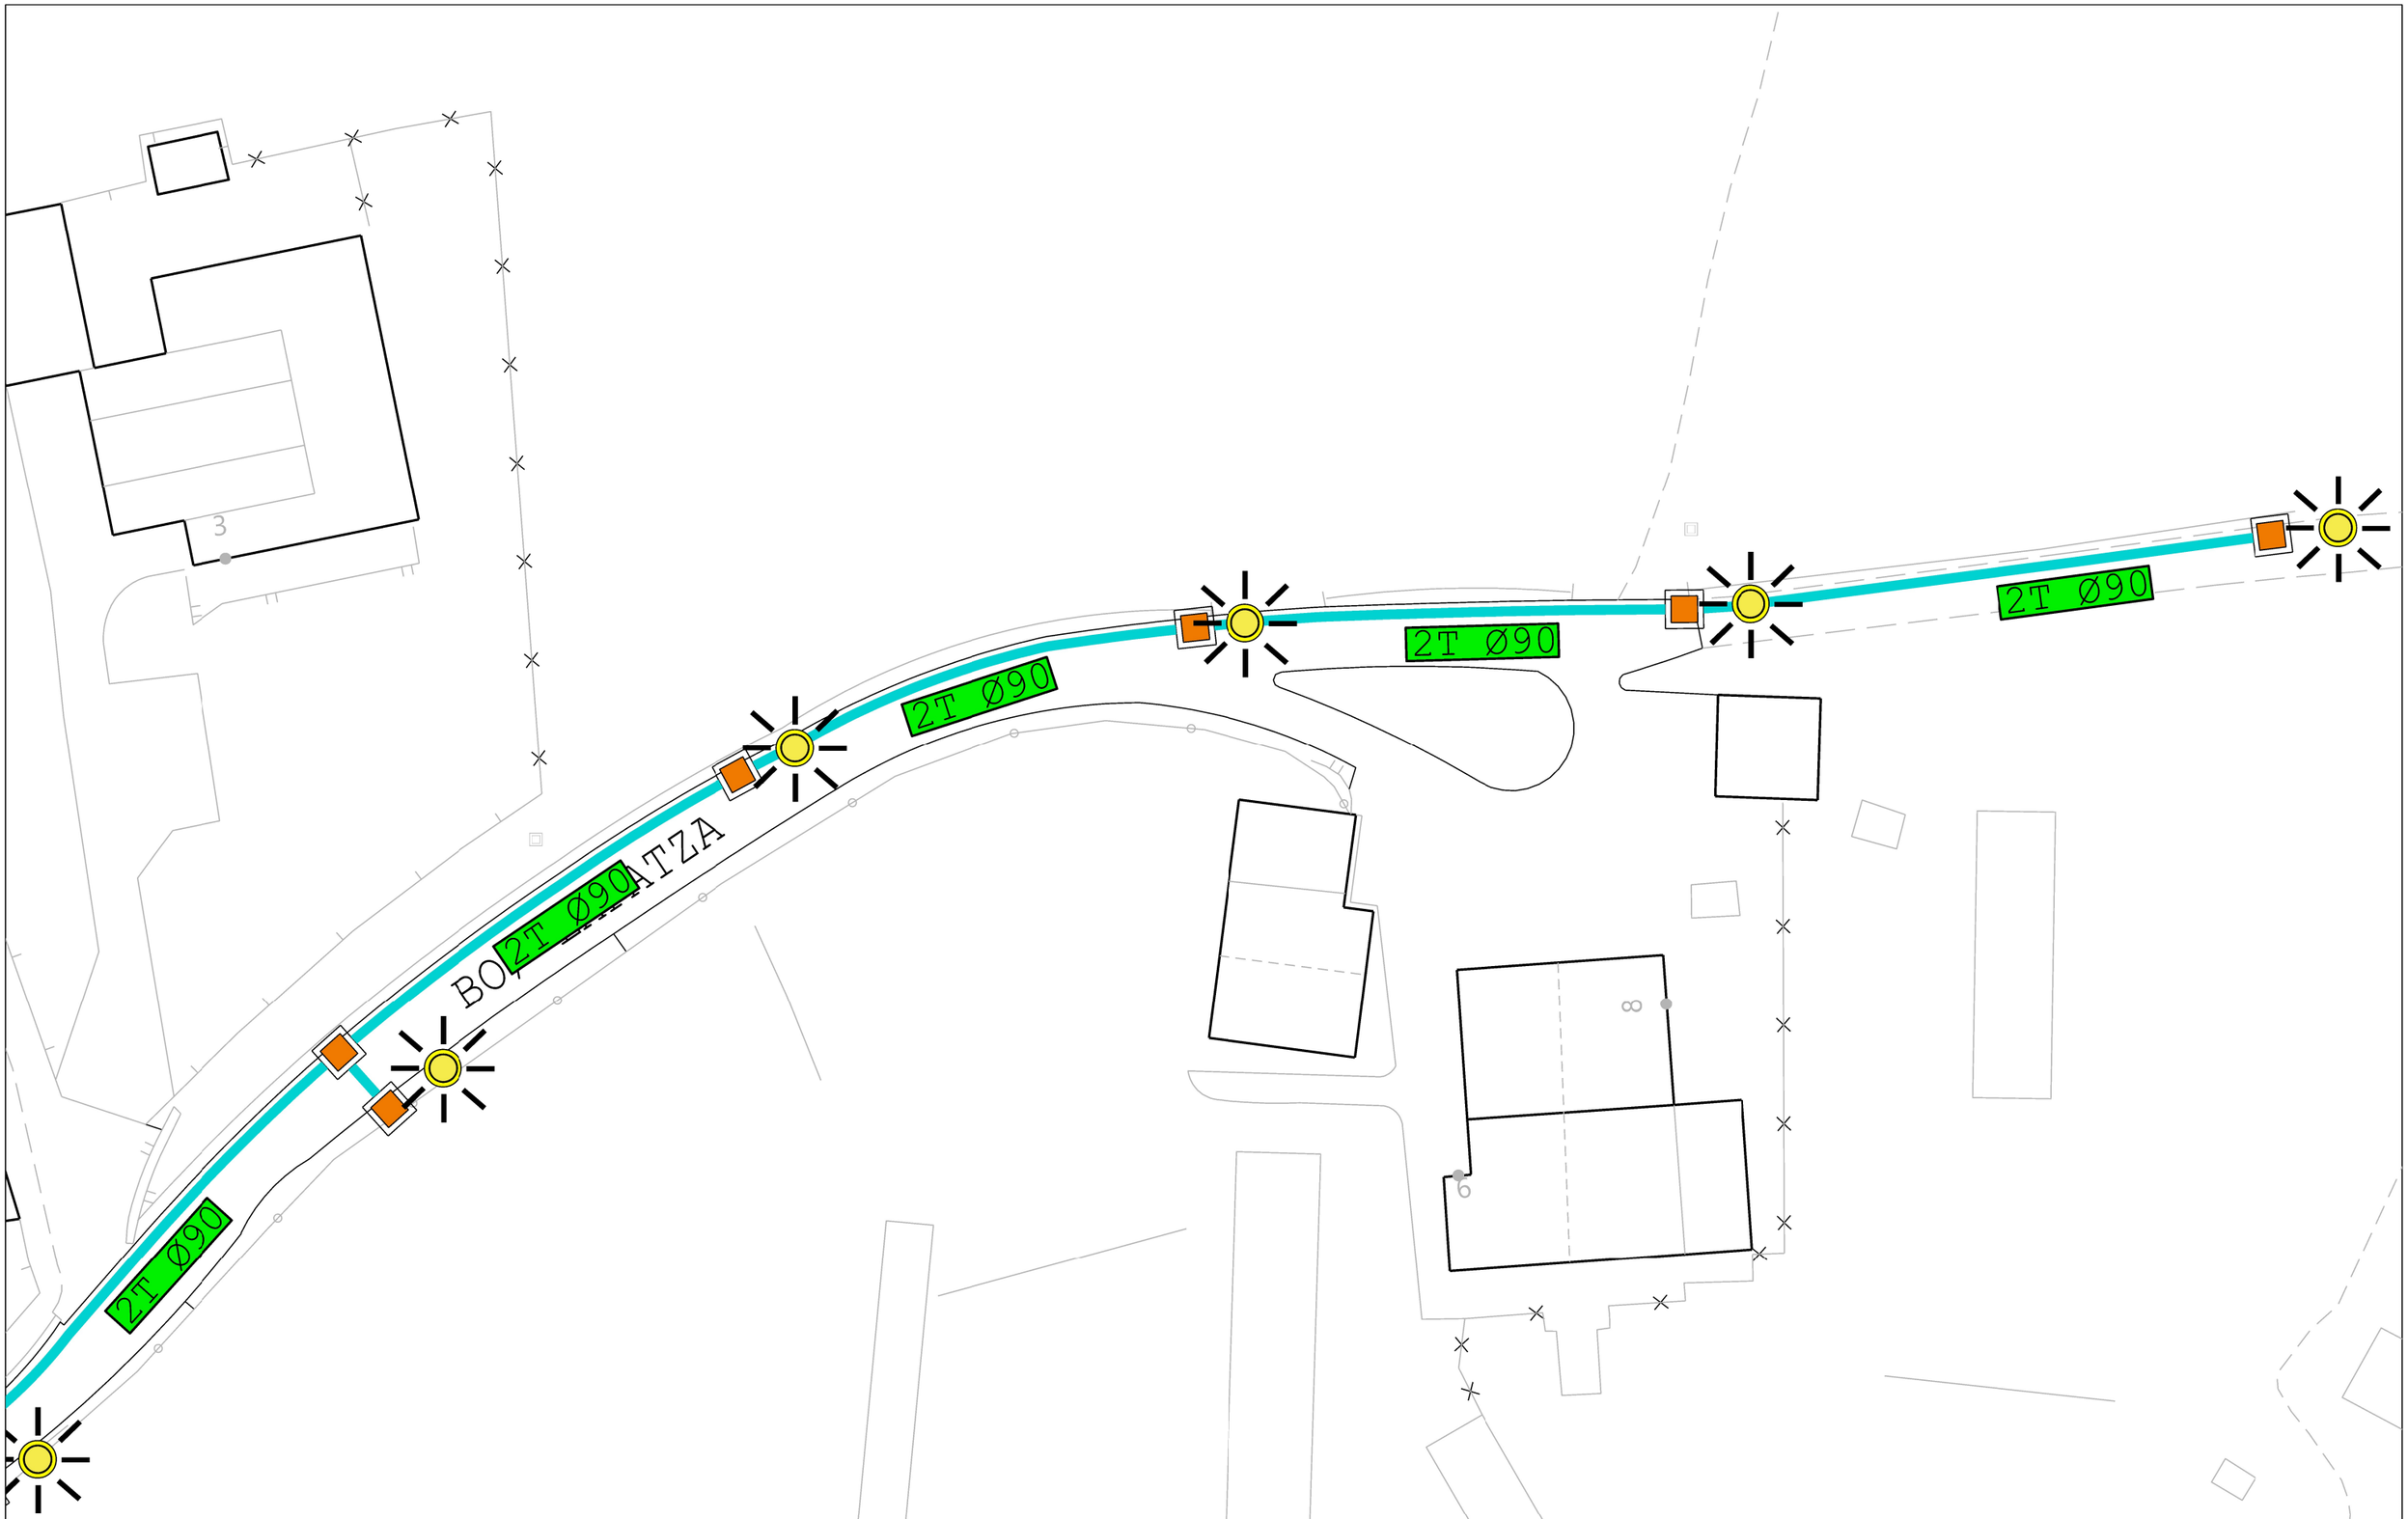


TIPO DE ARQUETA	TIPO DE CIRCUITO	TIPO DE LUMINARIA	ACTUACIONES A REALIZAR
ARQUETA EN ACERA	LINEA AEREO	LUMINARIA EXISTENTE	TUBOS EXISTENTES / 2 TUBOS Ø90 A EJECUTAR
ARQUETA EN CALZADA	LINEA SUBTERRANEO	NUEVA LUMINARIA CARANDINI VEKA M830	ARQUETA EXISTENTE / NUEVA ARQUETA
ARQUETA EN JARDIN	SIN LINEA	NOTA: PIE MIXTO DE JOVIR DE 6M DE ALTURA	

BASAURI


Proiektua / Proyecto	CONSTRUCCION DE CANALIZACION PARA SOTERRAR LA INST. DE ALUMBRADO PUBLICO EN LAPATZA
Planoa / Plano	ESTADO REFORMADO -ZONA 2
Udal Ark. Teknikoa / Arq. Tecnico Municipal	Cristina Alcalde
Delineantea / Delineante	X. Orue
Eskala / Escala	1:300
Zenbakia / Numero	05
Data / Fecha	2025/01/21

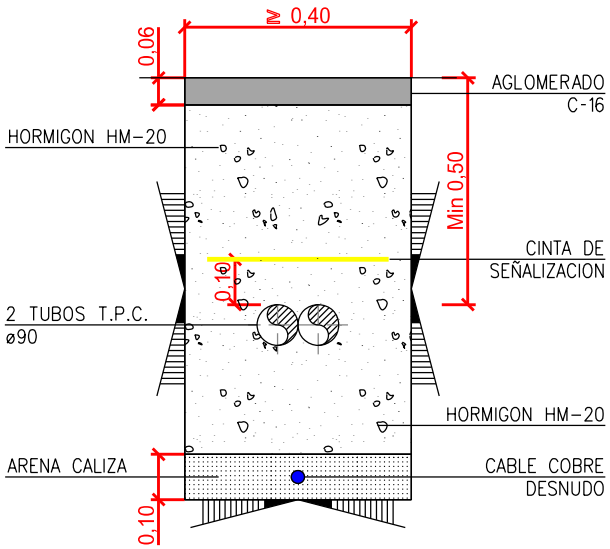


ZANJA PARA CANALIZACION
DE ELECTRICIDAD BAJO CALZADA
2 TUBOS

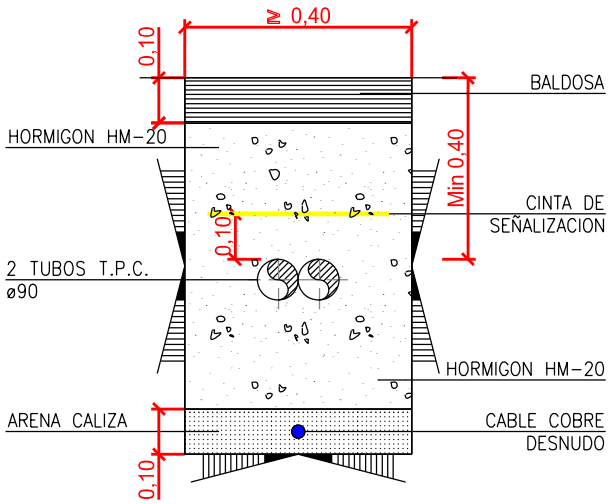

ZANJA PARA CANALIZACION
DE ELECTRICIDAD BAJO ACERA
2 TUBOS

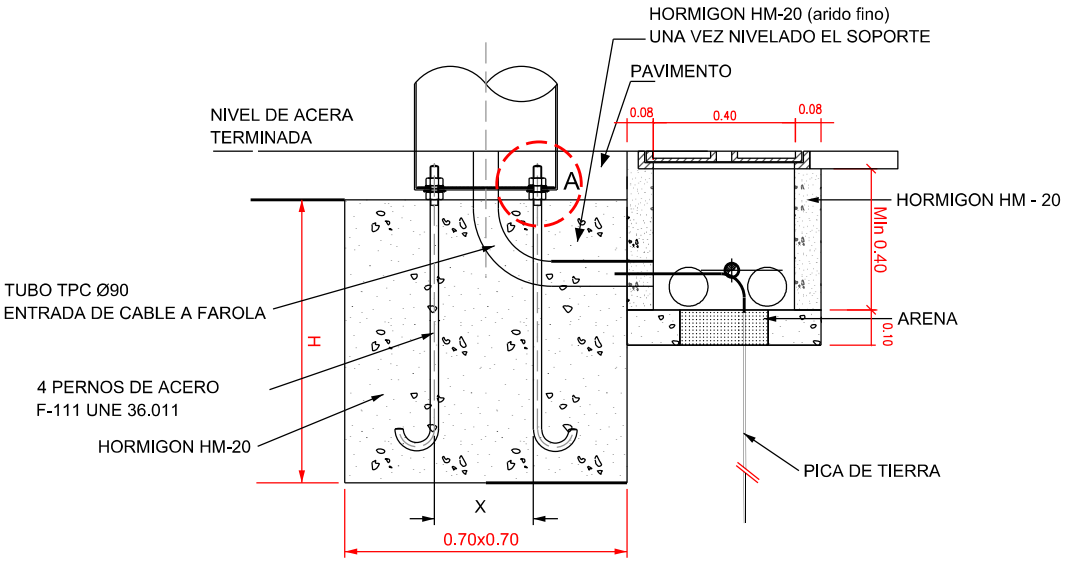

BASE DE FAROLA Y ARQUETA
CON PICA A TIERRA
Escala 1:20

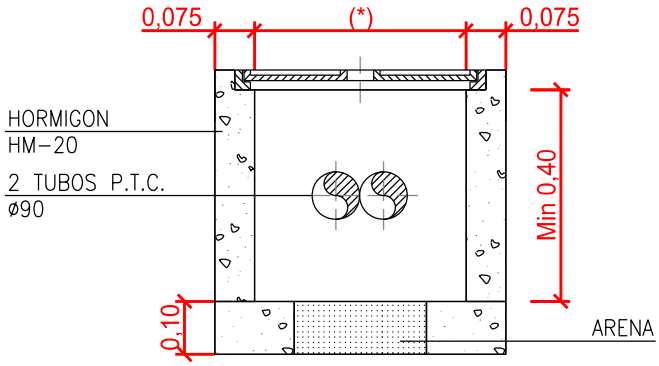

Nota
* 40X40 o 50x50 (Segun necesidad)
Tapa Acera embaldosable B-125
Tapa Calzada D-400

ARQUETA PARA CANALIZACION
ELECTRICA BAJO ACERA
2 TUBOS Ø90

BASAURI	Proiektua / Proyecto: COSNTRUCCION DE CANALIZACION PARA SOTERRAR LA INST. DE ALUMBRADO PUBLICO EN LAPATZA	Eskala / Escala: S/E	
	Planoa / Plano: DETALLES ALUMBRADO	Zenbakia / Numero: 06	
	Udal Ark. Teknikoa / Arq. Tecnico Municipal: Cristina Alcalde	Delineantea / Delineante: X. Orue	Data / Fecha: 2025/01/21

ZONA A ASFALTAR

Proiektua / Proyecto	CONSTRUCCION DE CANALIZACION PARA SOTERRAR LA INST. DE ALUMBRADO PUBLICO EN LAPATZA	Eskala / Escala	1:200
Planoa / Plano	ESTADO REFORMADO - ASFALTADO	Zenbakia / Numero	07
Udal Ark. Teknikoa / Arq. Tecnico Municipal	Cristina Alcalde	Delineantea / Delineante	X. Orue
		Data / Fecha	2025/01/21