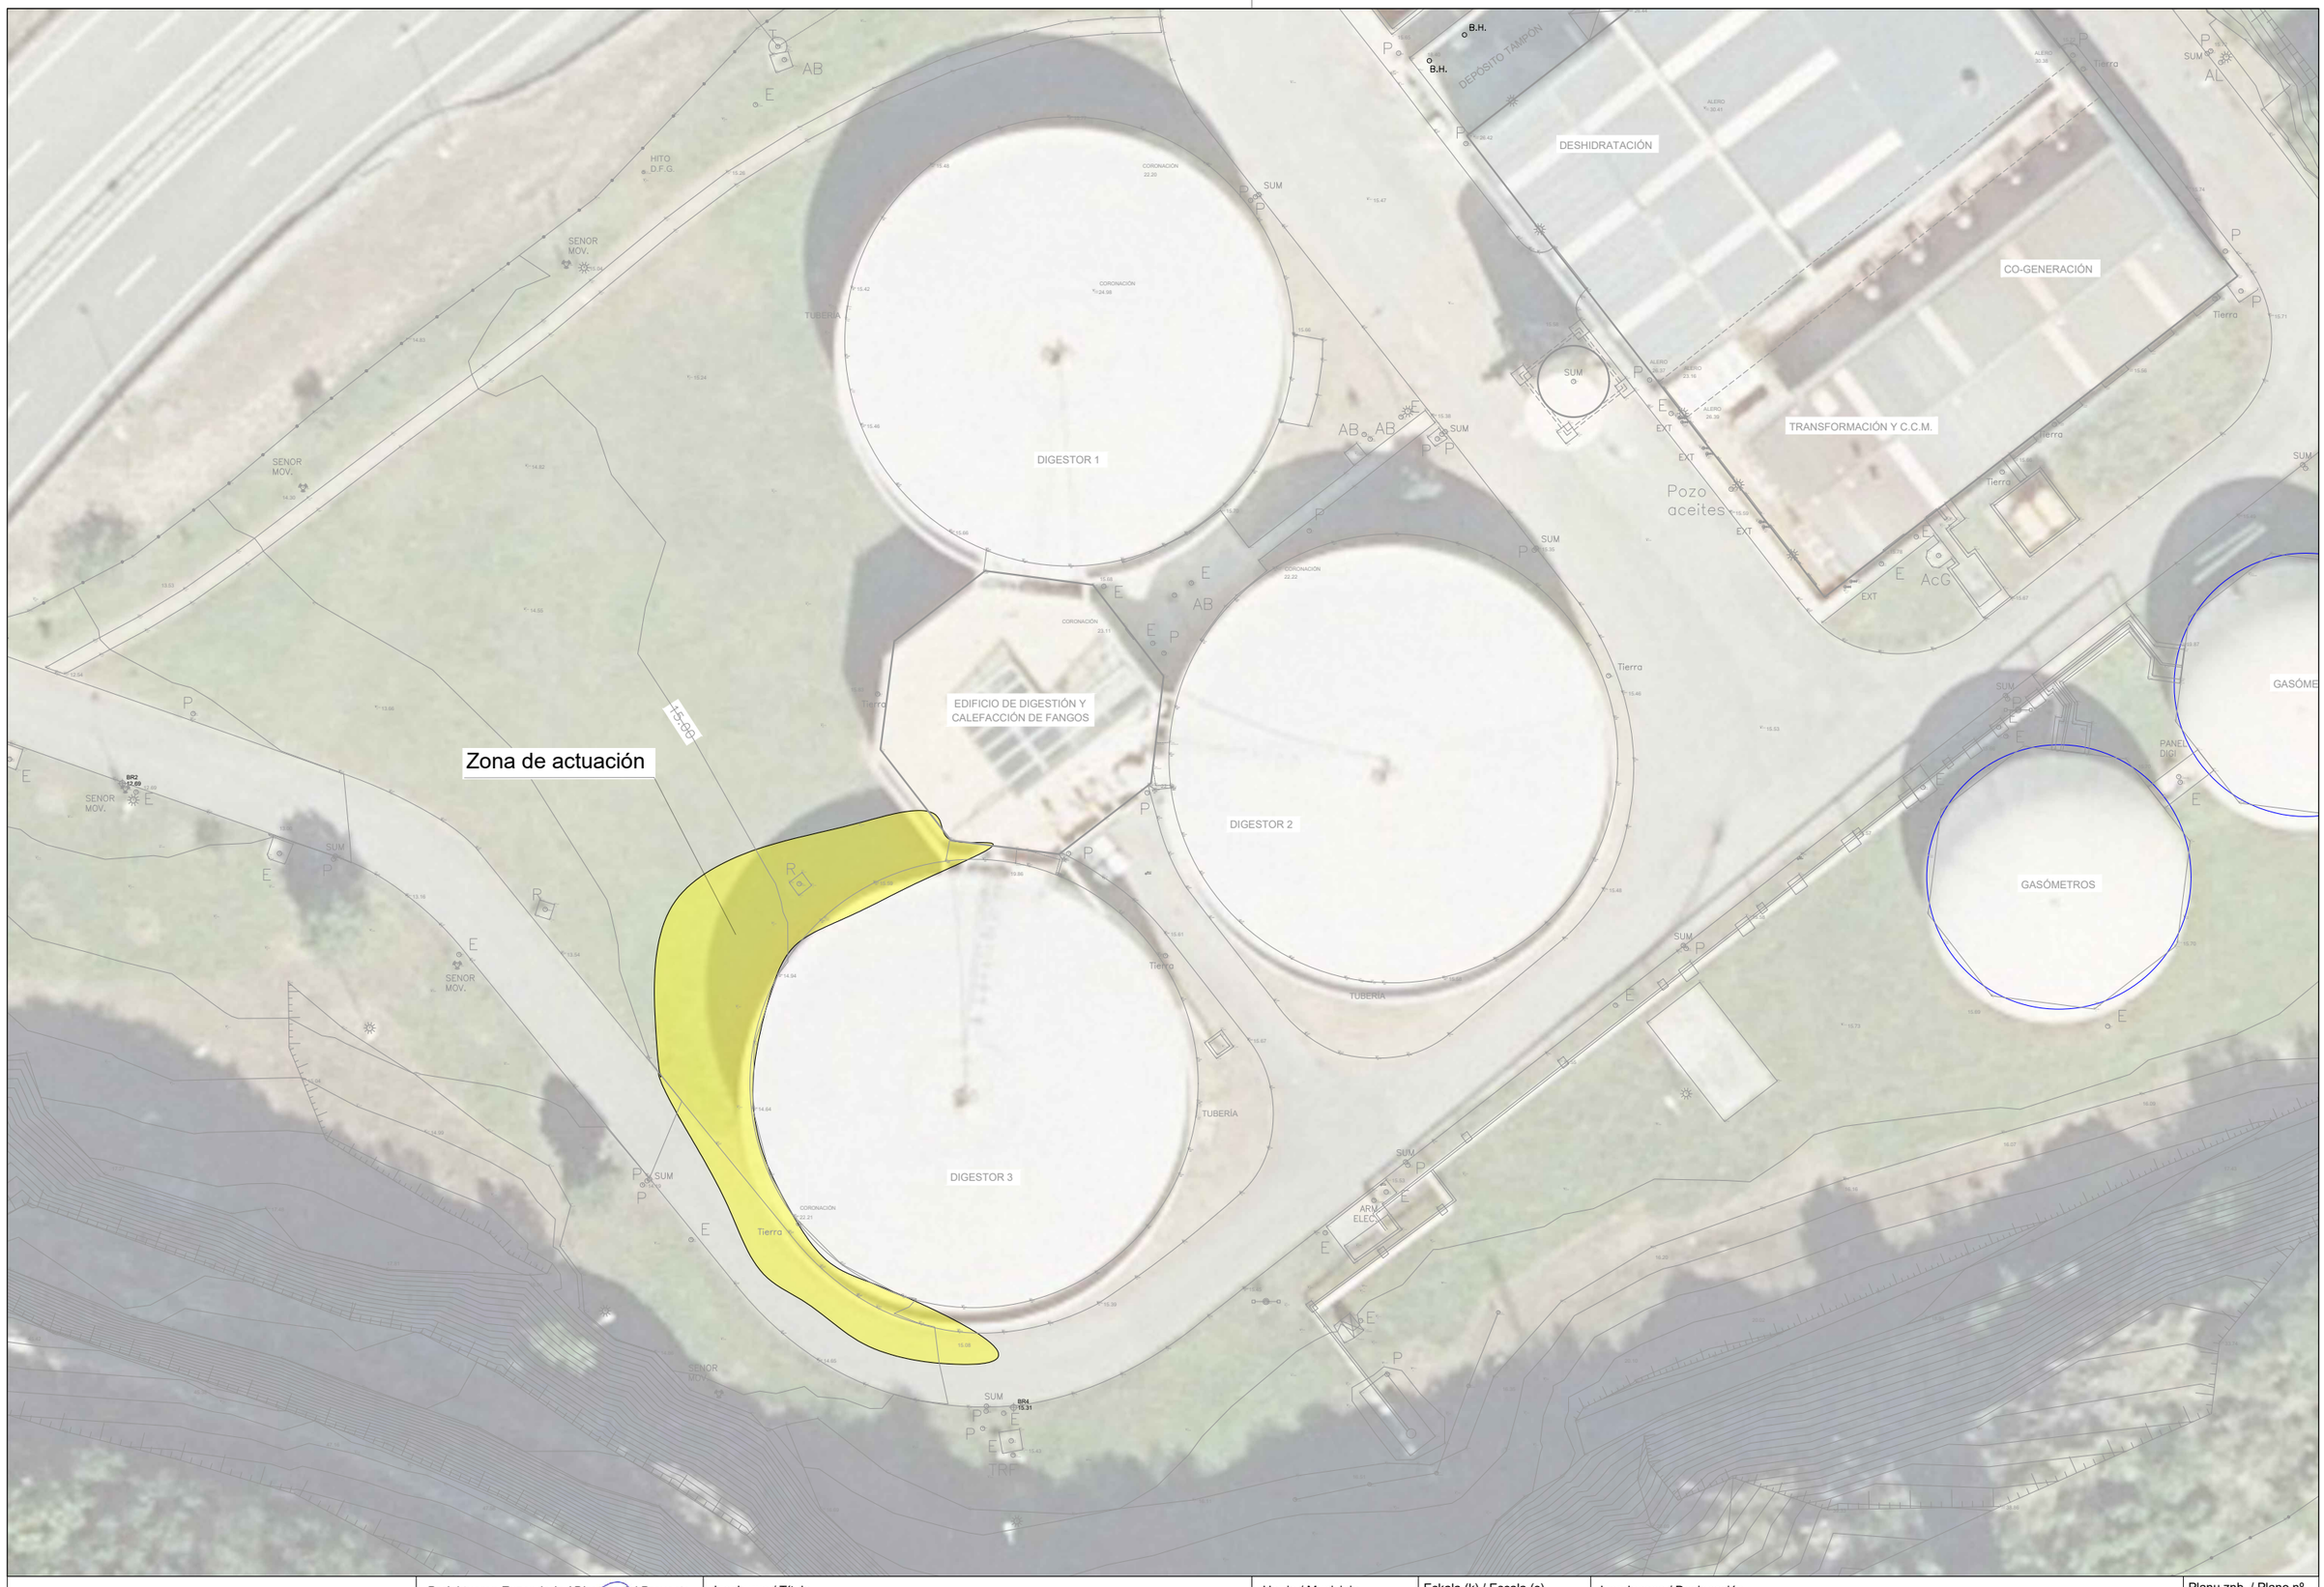



añarbe urak aguas

Proiektuaren Zuzendaria / Director del Proyecto

Maider Arregi Intxausti
ing. Caminos, Canales y Puertos

Izenburua / Título

Proyecto de reparación de la impulsión de la recirculación del Digestor nº3 de la EDAR de Loiola

Herria / Municipio

San Sebastian

Eskala (k) / Escala (s)

1/400

Data / Fecha

Ekaina 2025 Junio

Izendapena / Designación

Planta general
Zona de actuación

Planu znb. / Plano nº

2

Orri znb. / Hoja nº

- de -

Gakoa / Clave

PS.385

I:\07 PO Proyectos y Obras\02 Proyectos\Proyectos\En redacción\SA\PS.385 Impulsion digestor 3 EDAR\02_TRABAJO\03_PLANOS\02 Planta general estado actual.dwg, egoldaracena