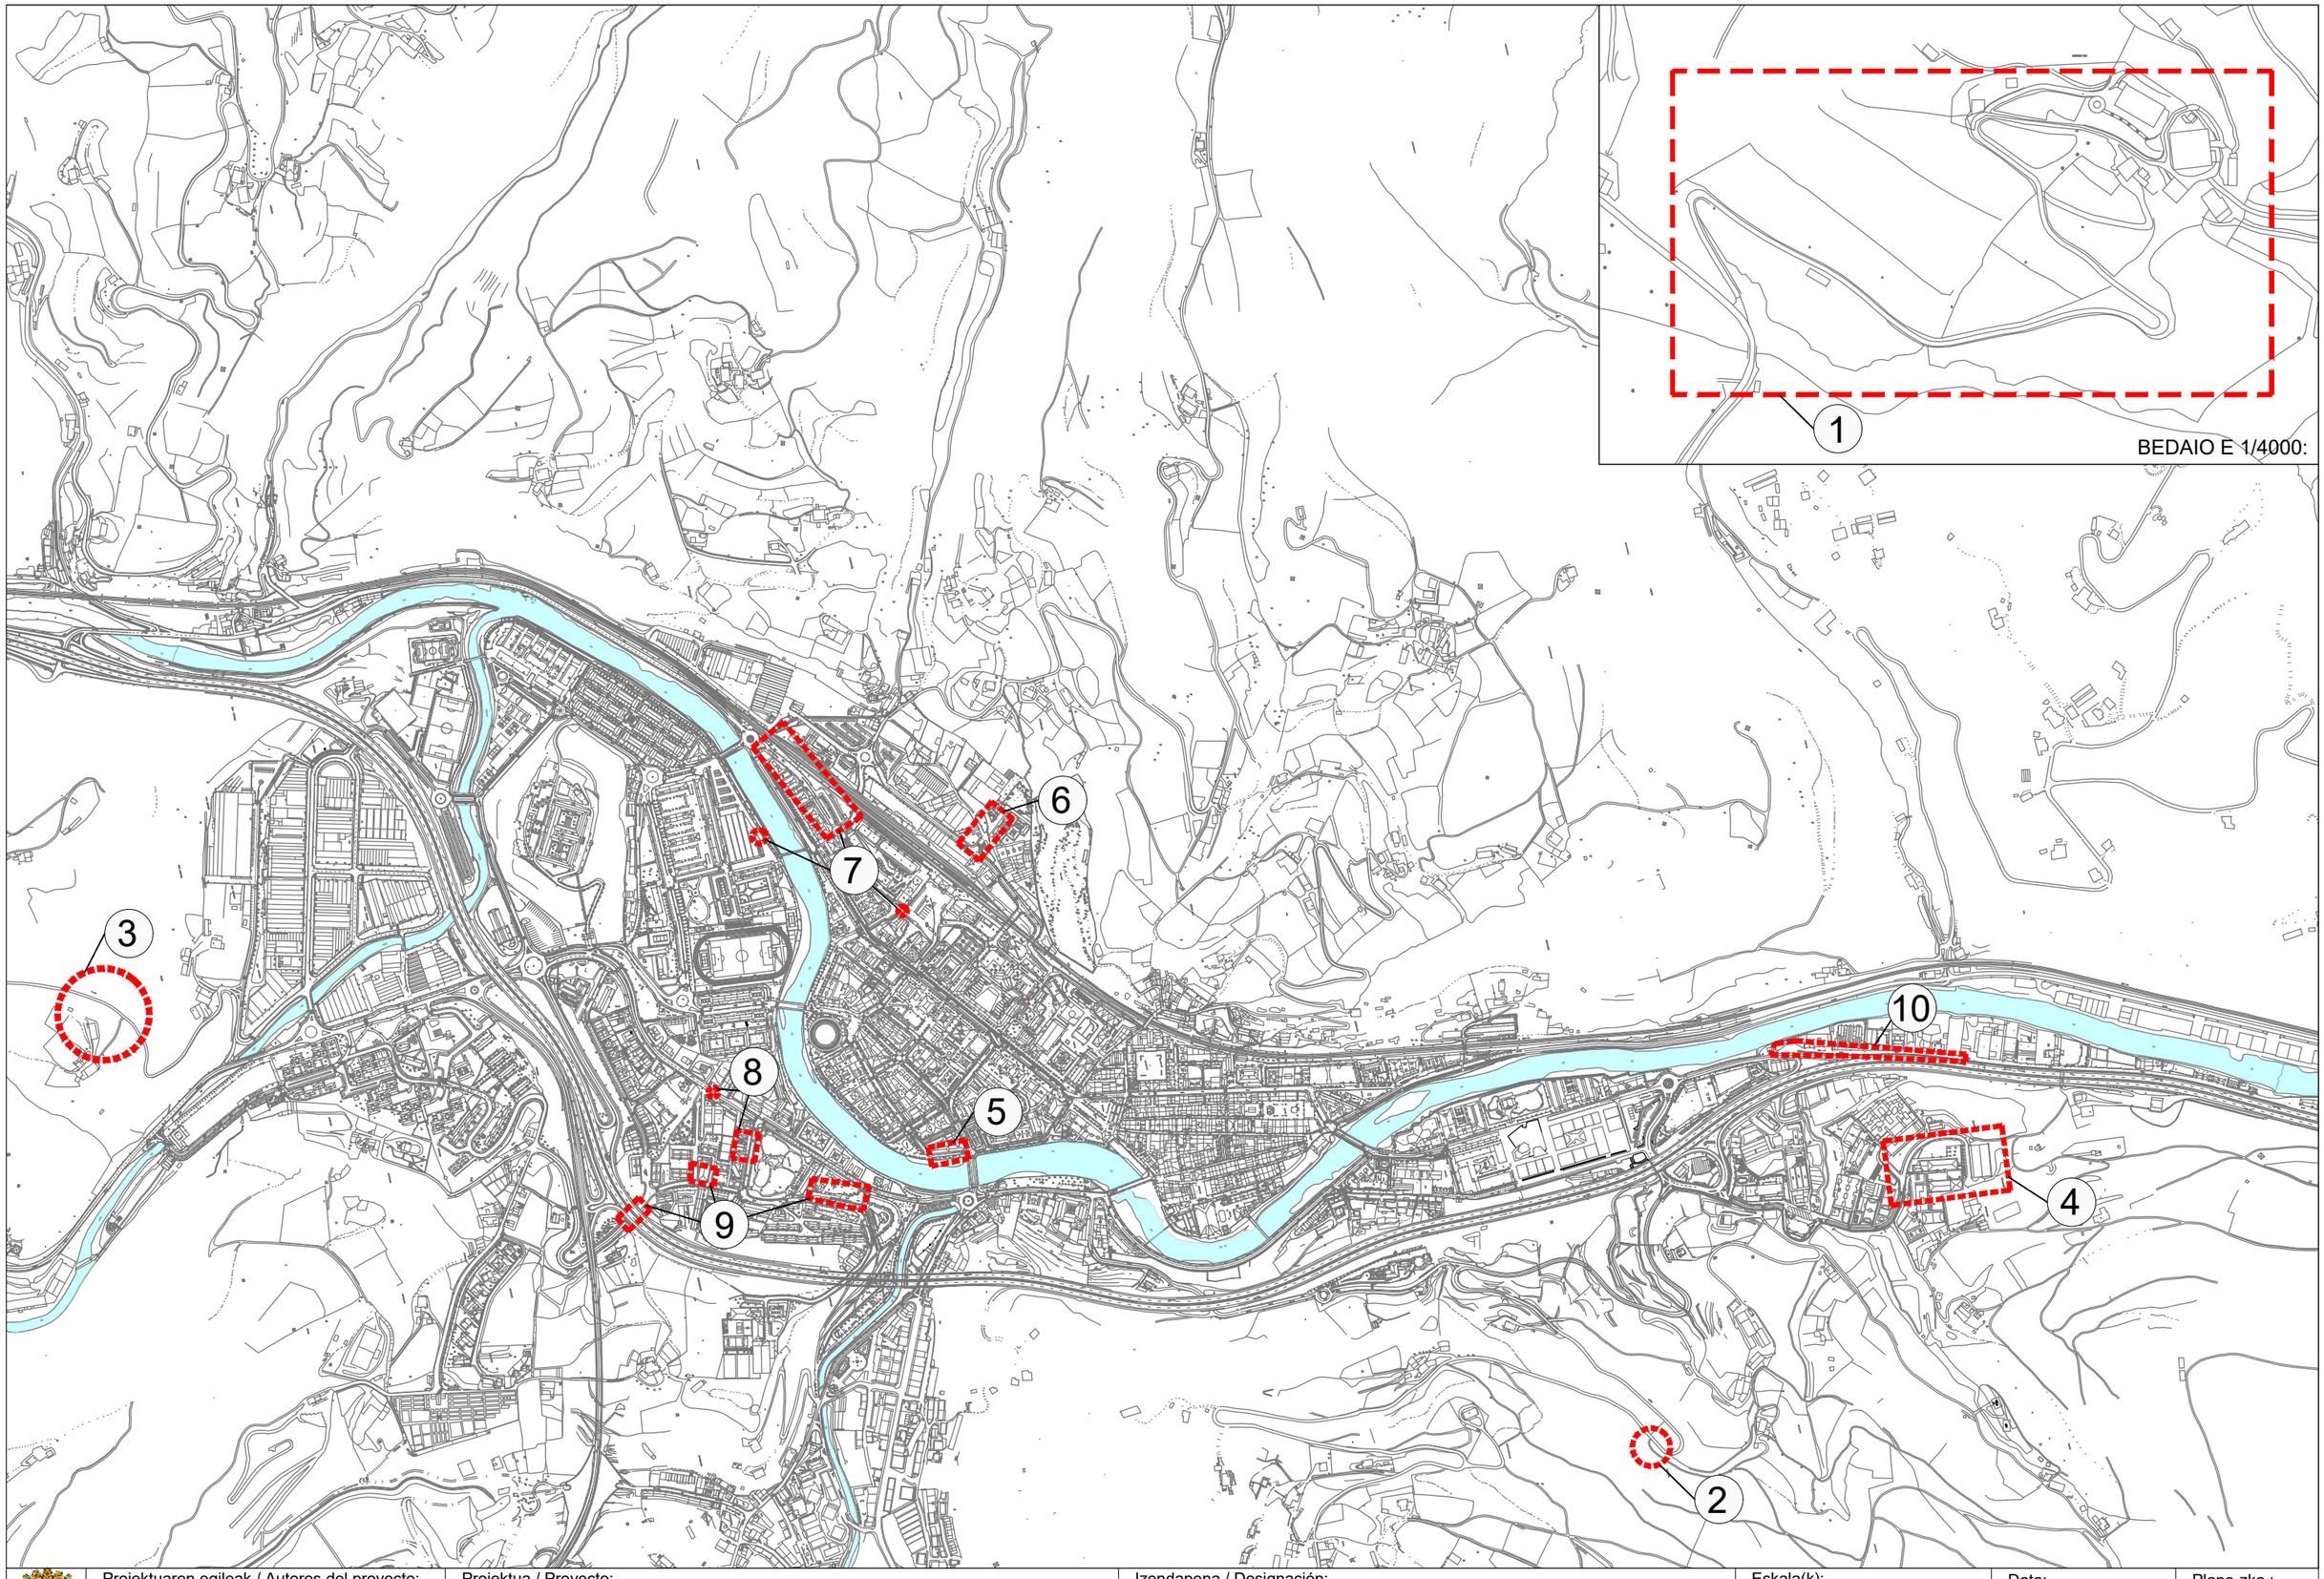
# 2. DOKUMENTUA

# PLANOAK

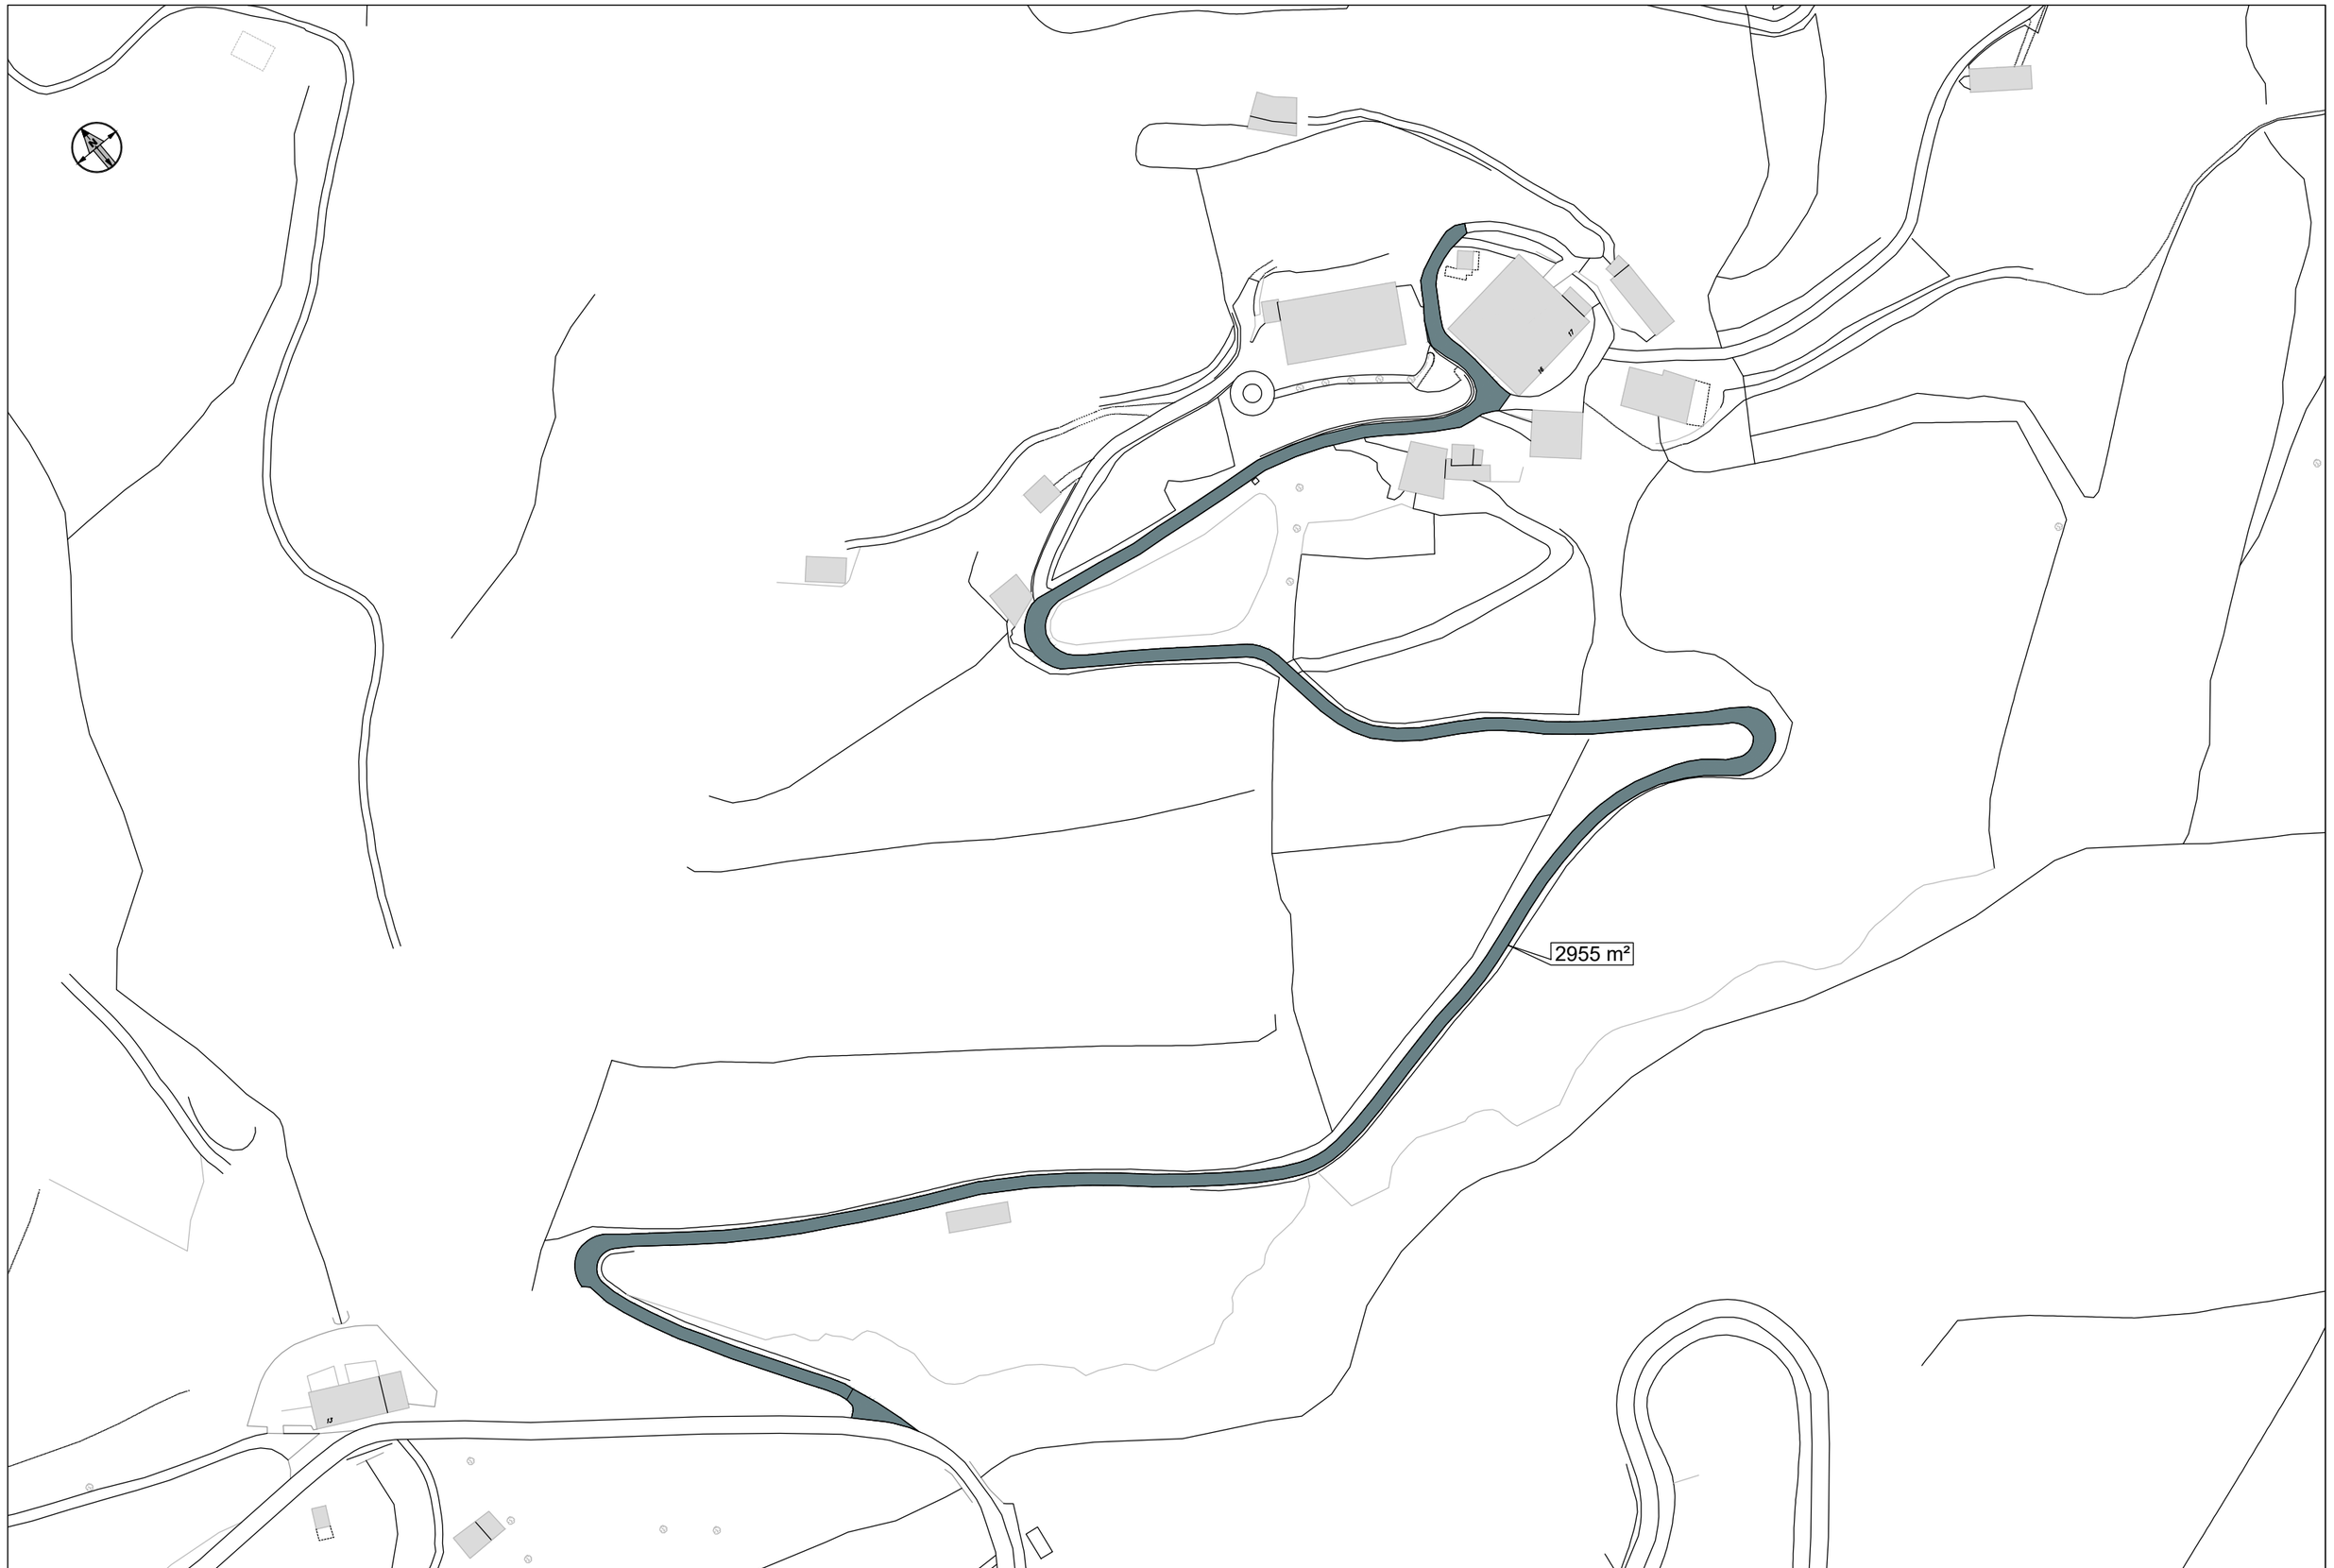
---

# DOCUMENTO Nº2

# PLANOS




| | | | | | |
|---|---|---|---|---|---|
| TOLOSAKO UDALA | Proiektuaren egileak / Autores del proyecto:<br>Jose Maria Otaegi Andoni Amutxastegi | Proiektua / Proyecto:<br>TOLOSAKO 2025KO ASFALTATZE KANPAINA | Izendapena / Designación:<br>KOKAPEN PLANOA | Eskala(k):<br>1/ 10000<br>Formatoa: A-3 | Data:<br>2025ko martxoa<br>Fitxategia: | Plano-zka.:<br>0 |




TOLOSAKO UDALA

Proiektuaren egileak / Autores del proyecto:

Jose Maria Otaegi Andoni Amutxastegi

Proiektua / Proyecto:

TOLOSAKO 2025KO ASFALTATZE KANPAINA

Izendapena / Designación:

GURBILTXIKIKO BIDEA
OINPLANO OROKORRA

Eskala(k):

1/ 1500

Formatoa: A-3

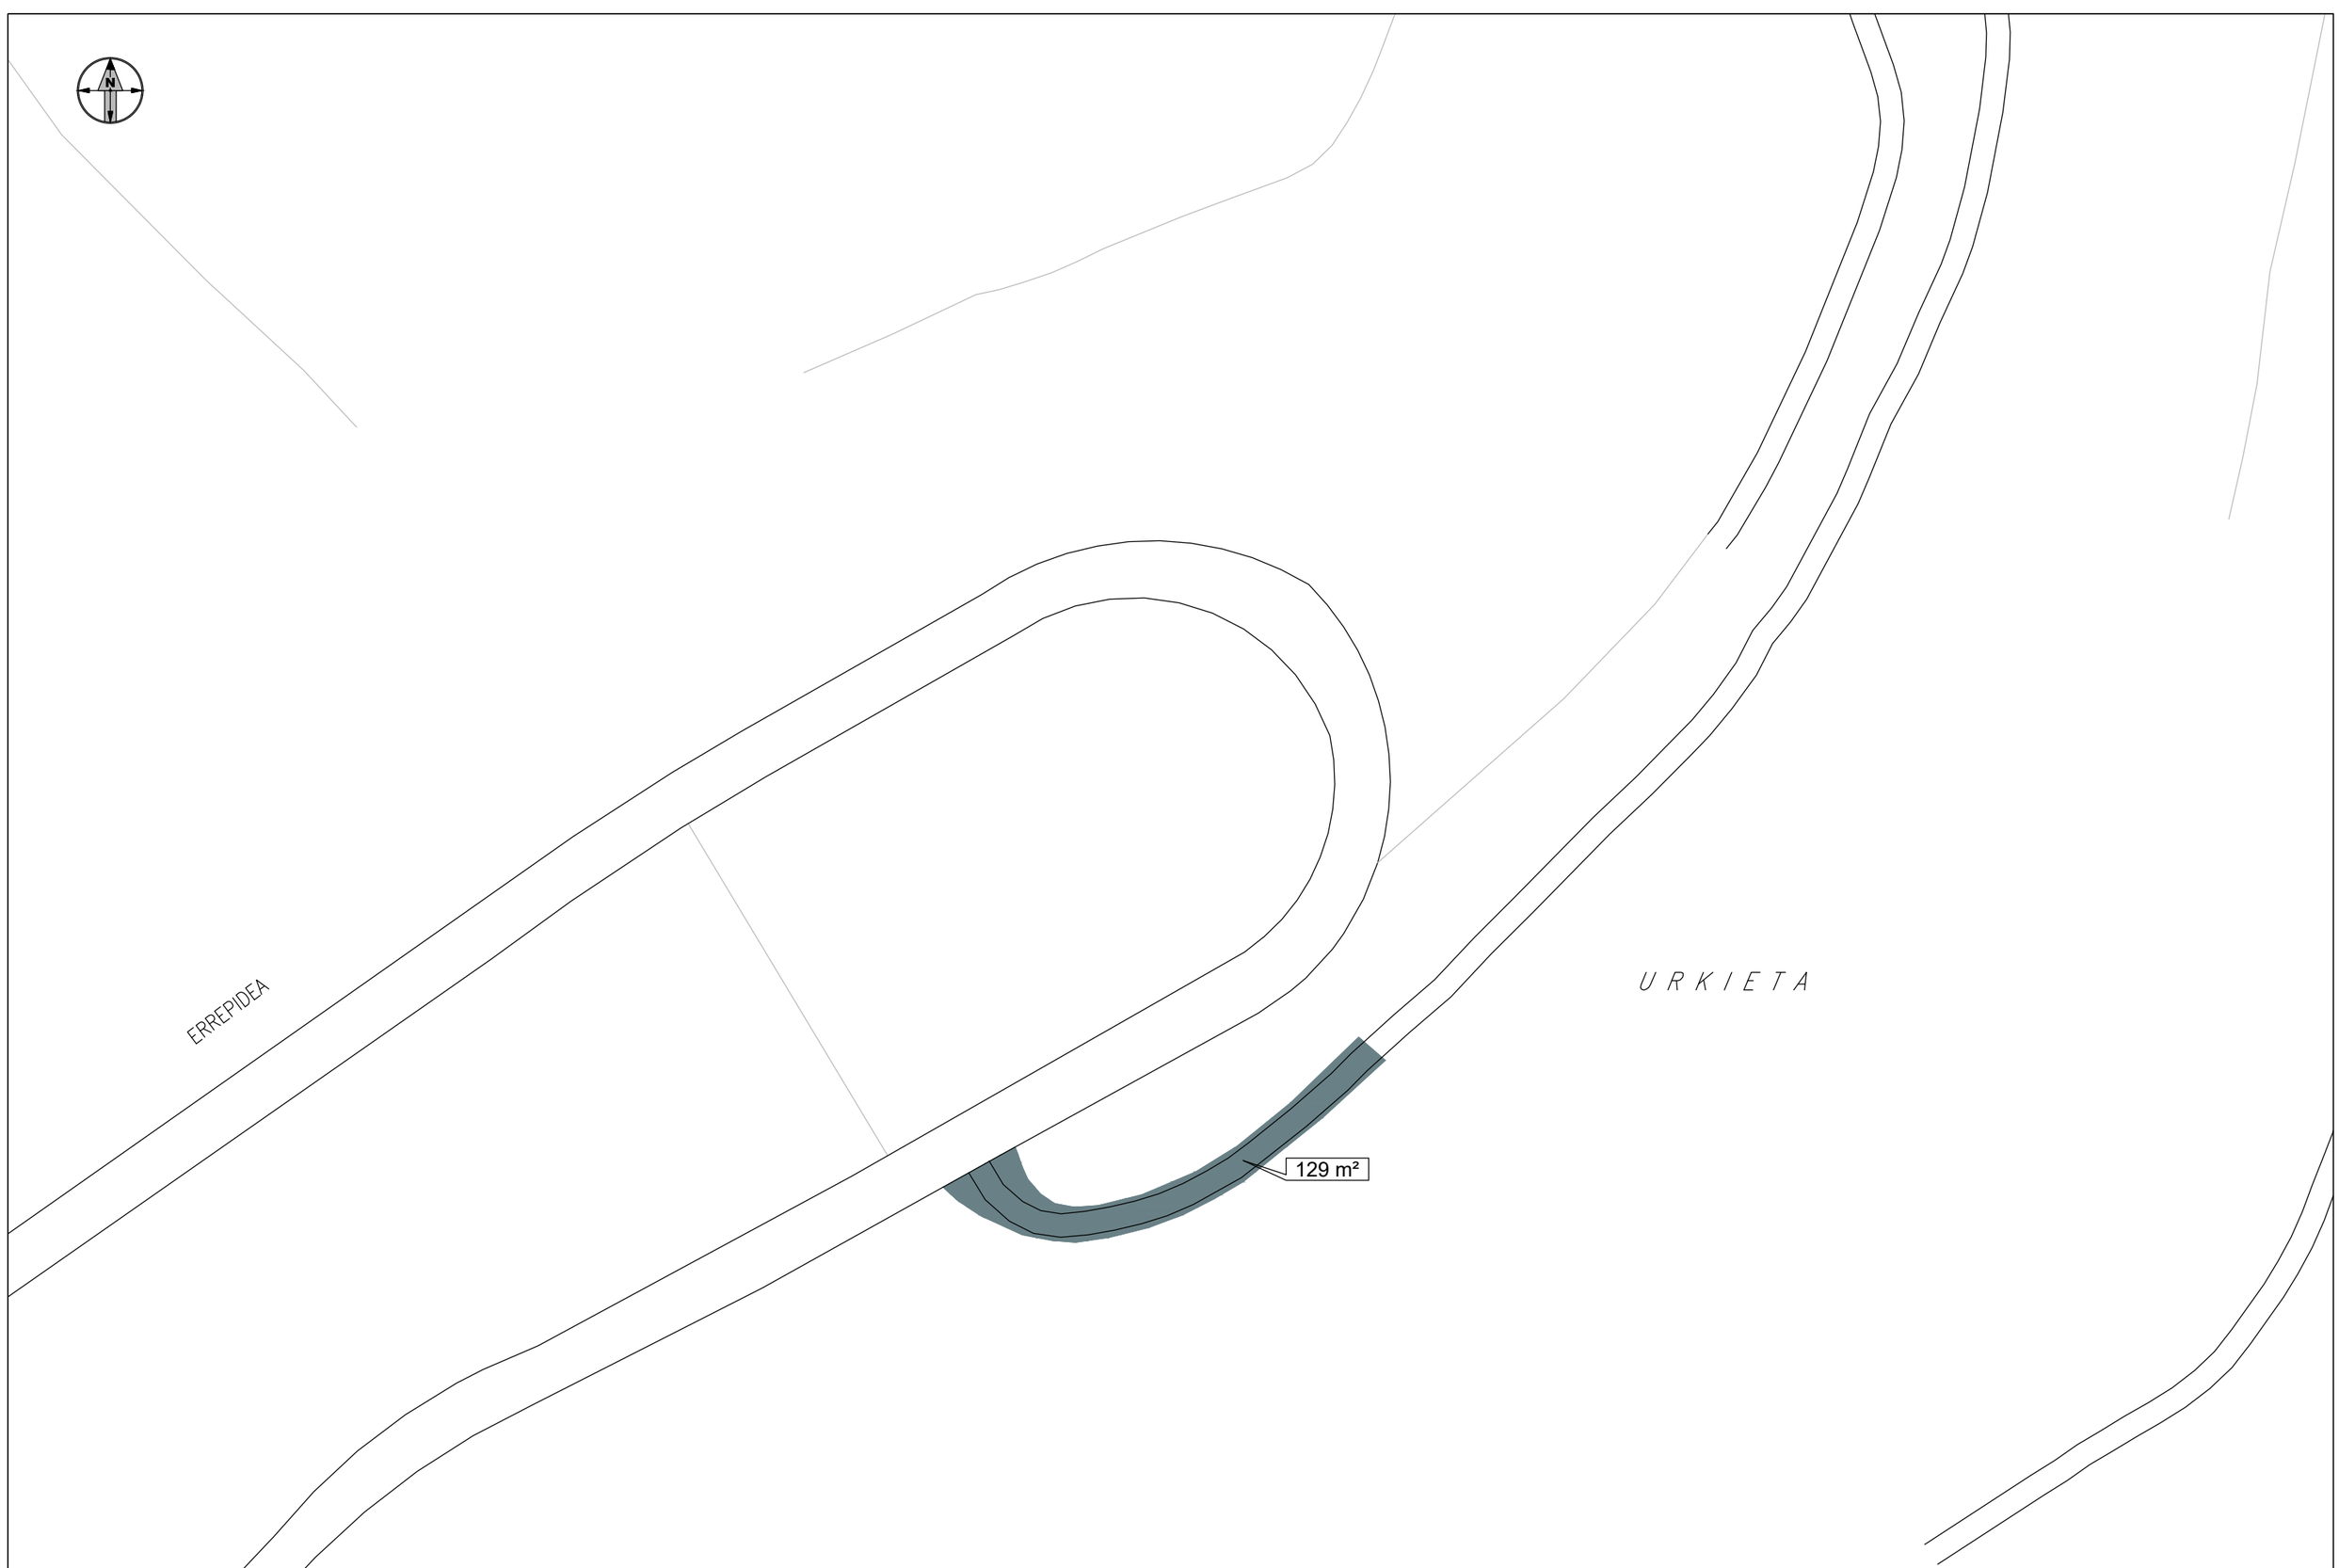
Data:

2025ko martxoa

Fitxategia:

Plano-zka.:

1




| | | | | | |
|---|---|---|---|---|---|
| TOLOSAKO UDALA | Proiektuaren egileak / Autores del proyecto:<br>Jose Maria Otaegi Andoni Amutxastegi | Proiektua / Proyecto:<br>TOLOSAKO 2025KO ASFALTATZE KANPAINA | Izendapena / Designación:<br>IZASKUN (Ilarramendigoiena bidea)<br>OINPLANO OROKORRA | Eskala(k):<br>1/ 500<br>Formatoa: A-3 | Data:<br>2025ko martxoa<br>Fitxategia: | Plano-zka.:<br>2 |




TOLOSAKO UDALA

Proiektuaren egileak / Autores del proyecto:

Jose Maria Otaegi    Andoni Amutxastegi

Proiektua / Proyecto:

TOLOSAKO 2025KO ASFALTATZE KANPAINA

Izendapena / Designación:

USABAL BIDEA
OINPLANO OROKORRA

Eskala(k):

1/ 1500

Formatoa: A-3

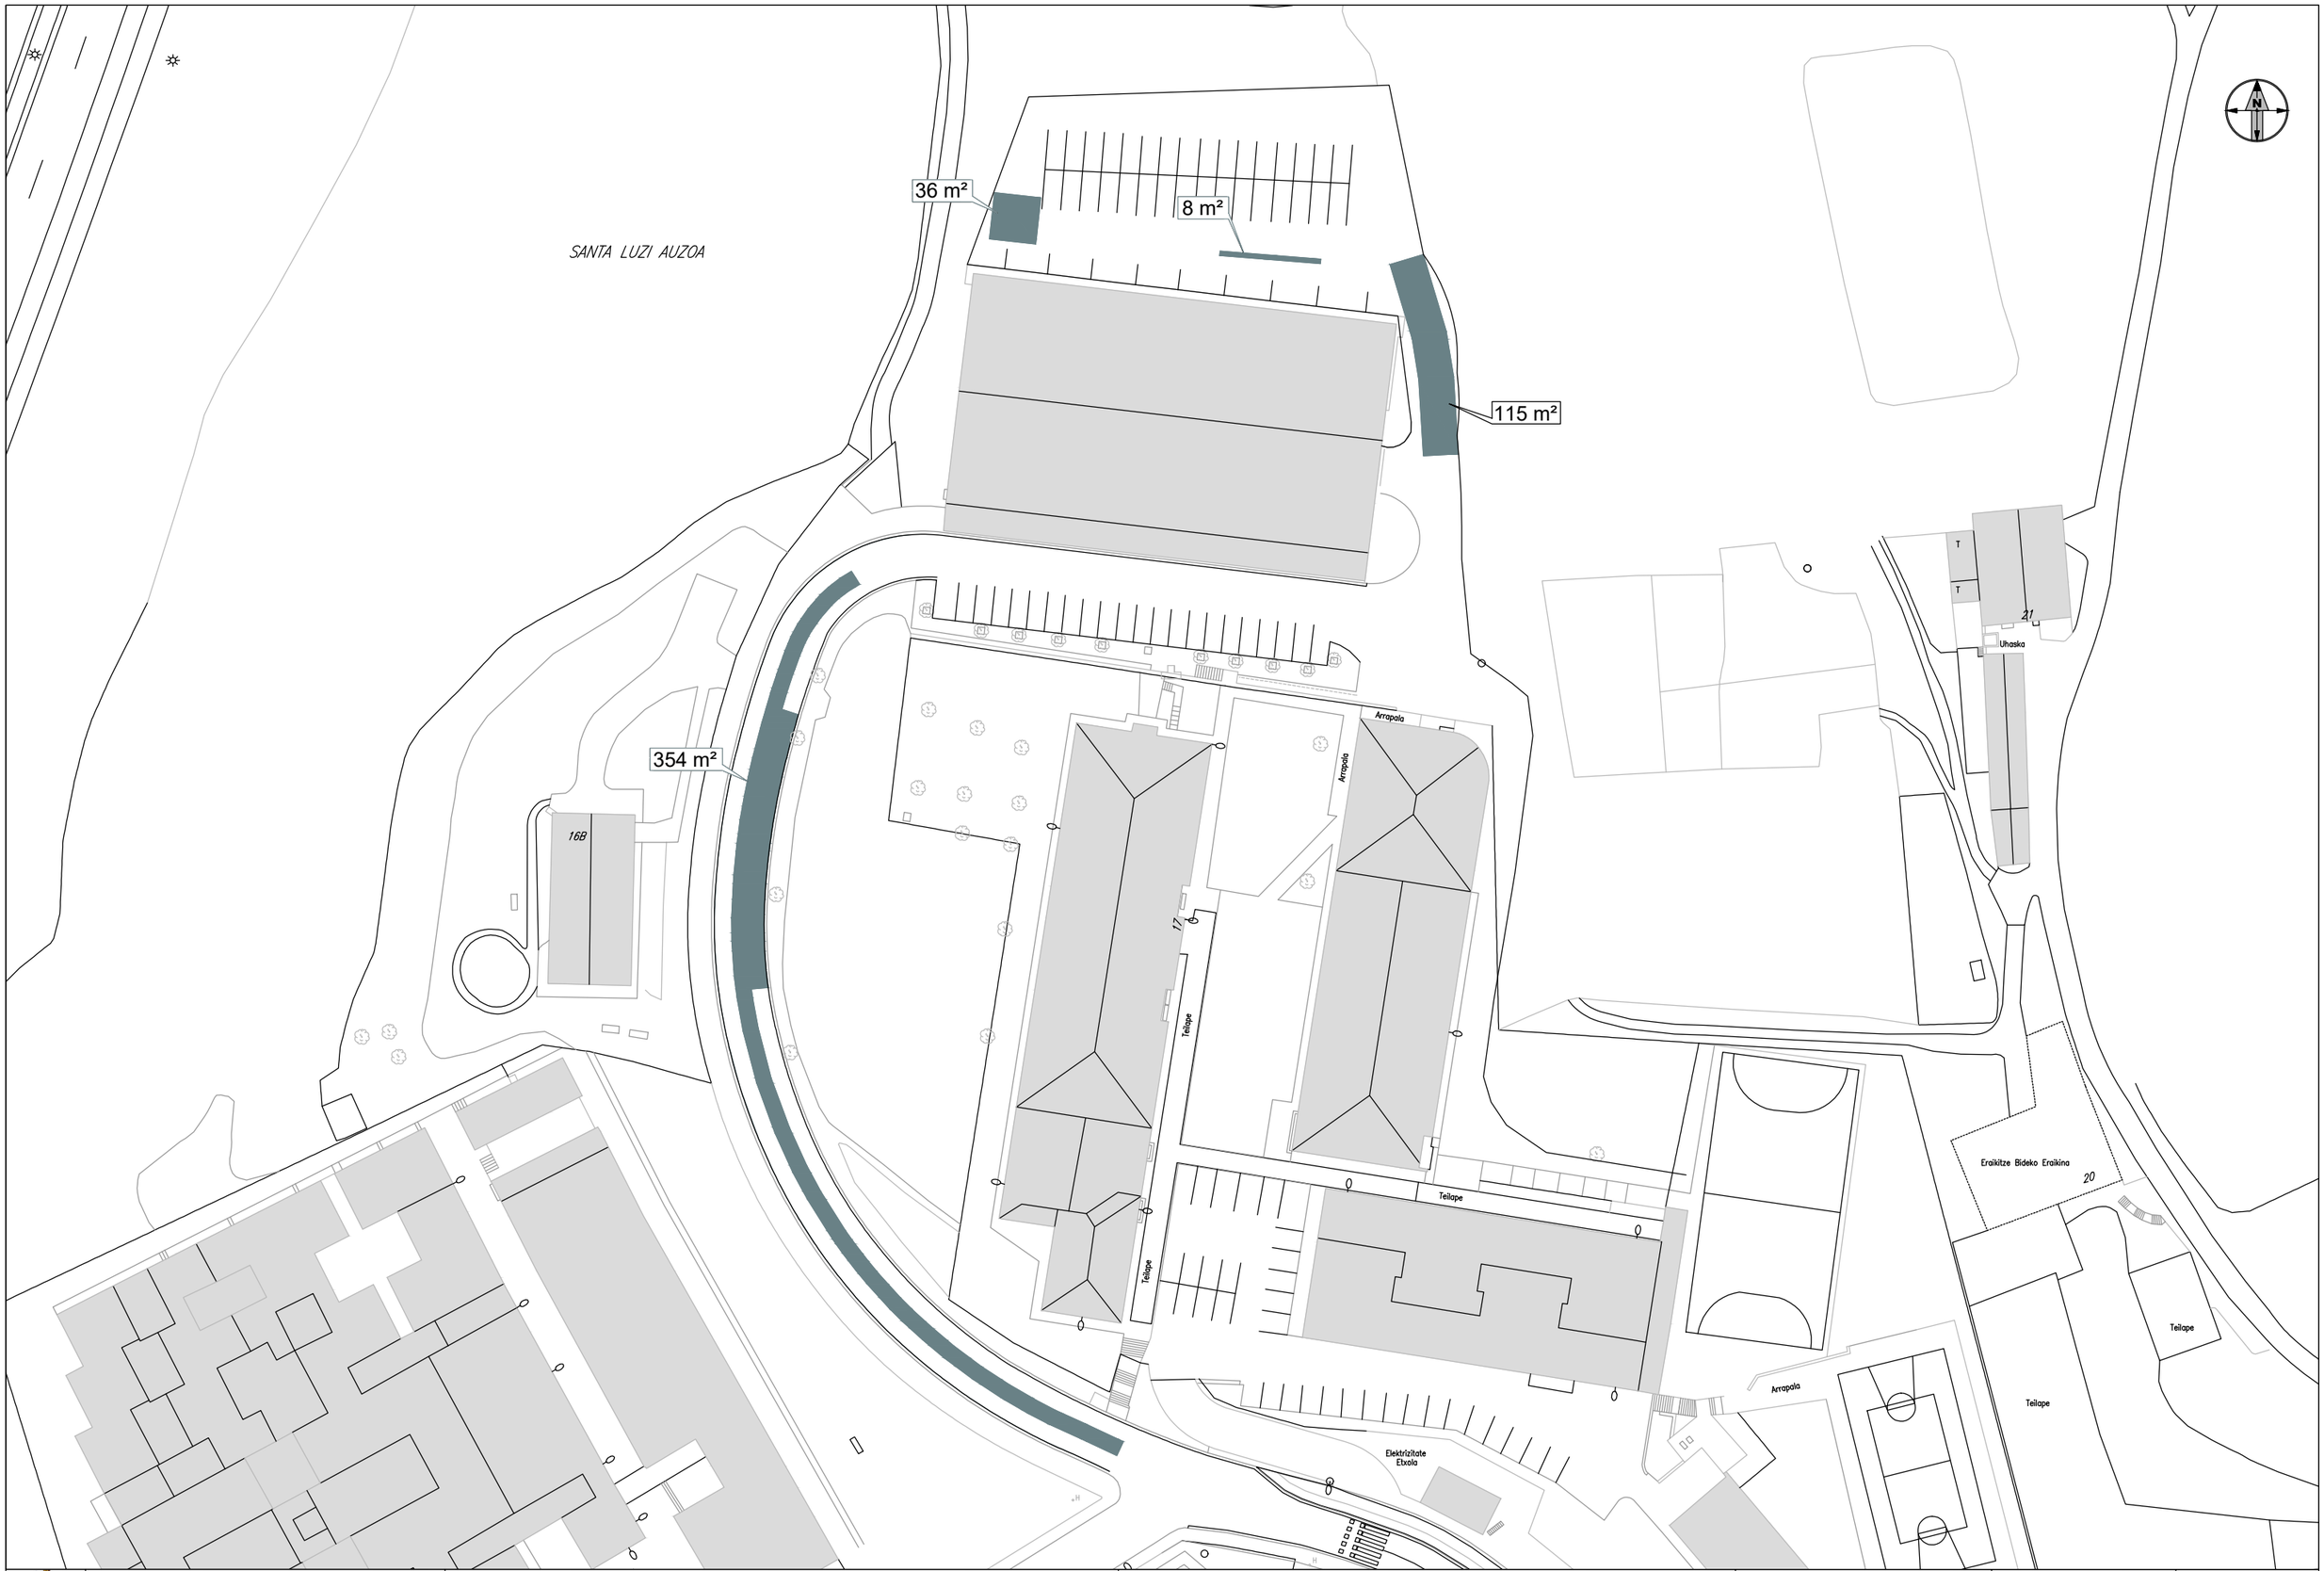
Data:

2025ko martxoa


Fitxategia:

Plano-zka.:


3





| | | | | | |
|---|---|---|---|---|---|
| TOLOSAKO UDALA | Proiektuaren egileak / Autores del proyecto:<br>Jose Maria Otaegi Andoni Amutxastegi | Proiektua / Proyecto:<br>TOLOSAKO 2025KO ASFALTATZE KANPAINA | Izendapena / Designación:<br>SANTA LUTZIA<br>OINPLANO OROKORRA | Eskala(k):<br>1/ 750<br>Formatoa: A-3 | Data:<br>2025ko martxoa<br>Fitxategia: | Plano-zka.:<br>4 |

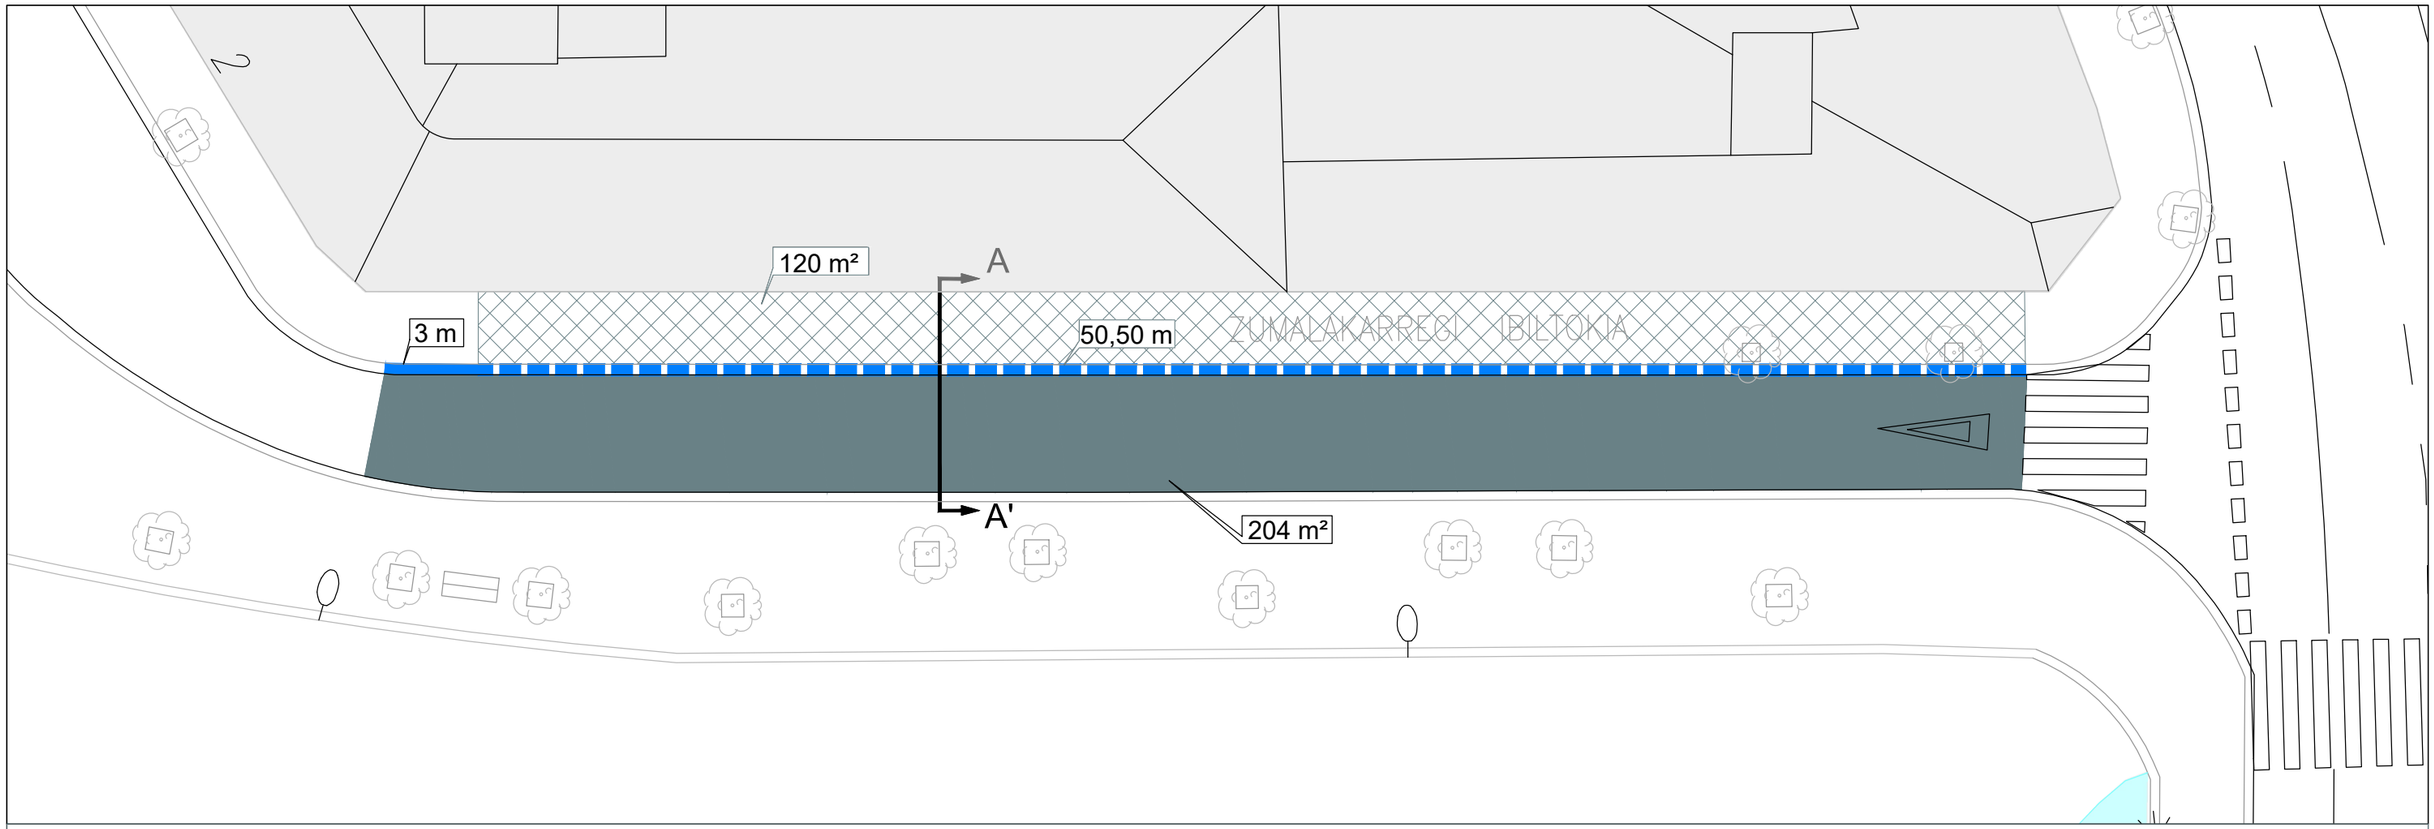



## A-A' SEKZIOA E: 1/15

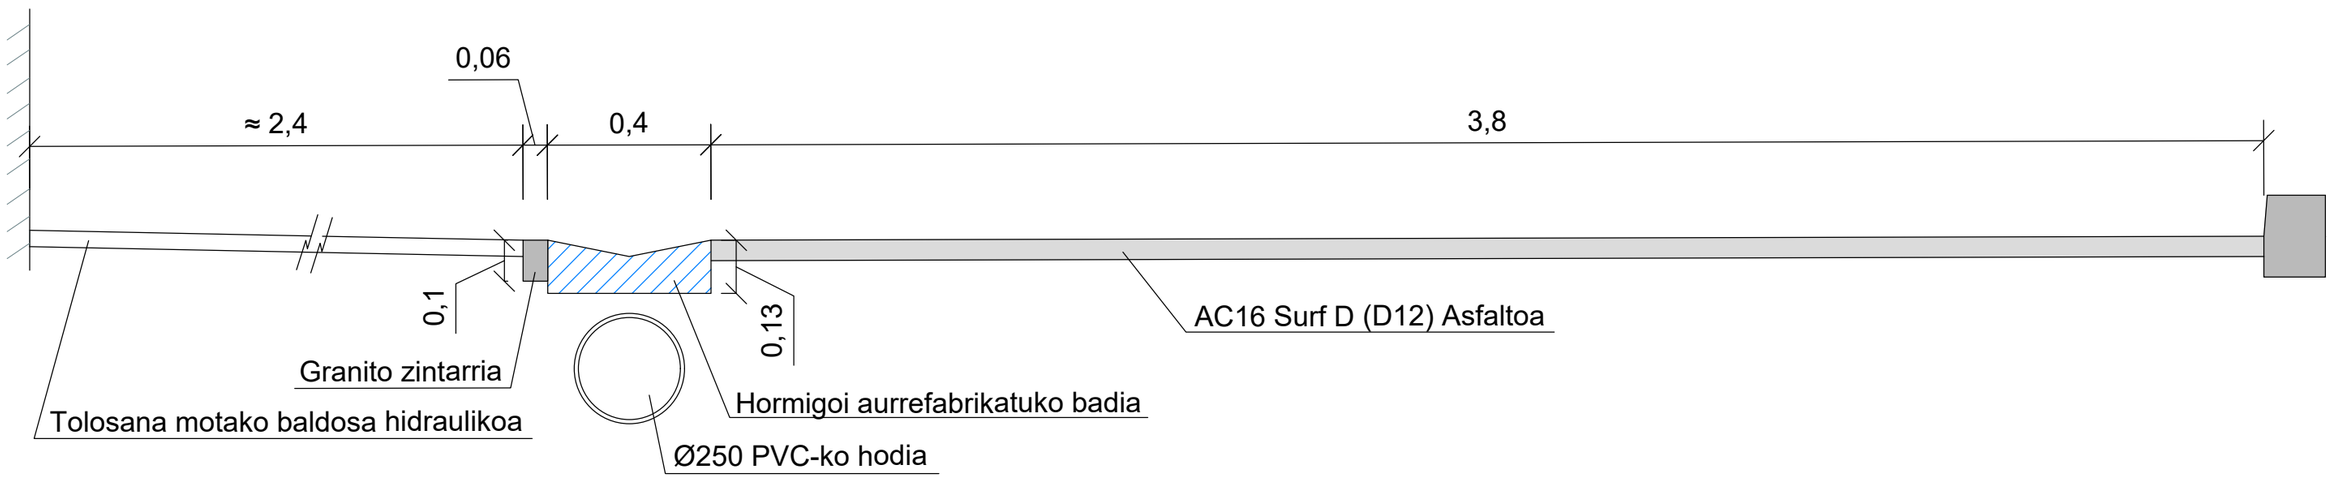



| | | | | | | |
|---|---|---|---|---|---|---|
| TOLOSAKO UDALA | Proiektuaren egileak / Autores del proyecto:<br>Jose Maria Otaegi Andoni Amutxastegi | Proiektua / Proyecto:<br>TOLOSAKO 2025KO ASFALTATZE KANPAINA | Izendapena / Designación:<br>ZUMALAKARREGI KALEA<br>OINPLANO OROKORRA | Eskala(k):<br>1/ 200<br>Formatoa: A-3 | Data:<br>2025ko martxoa<br>Fitxategia: | Plano-zka.:<br>5 |

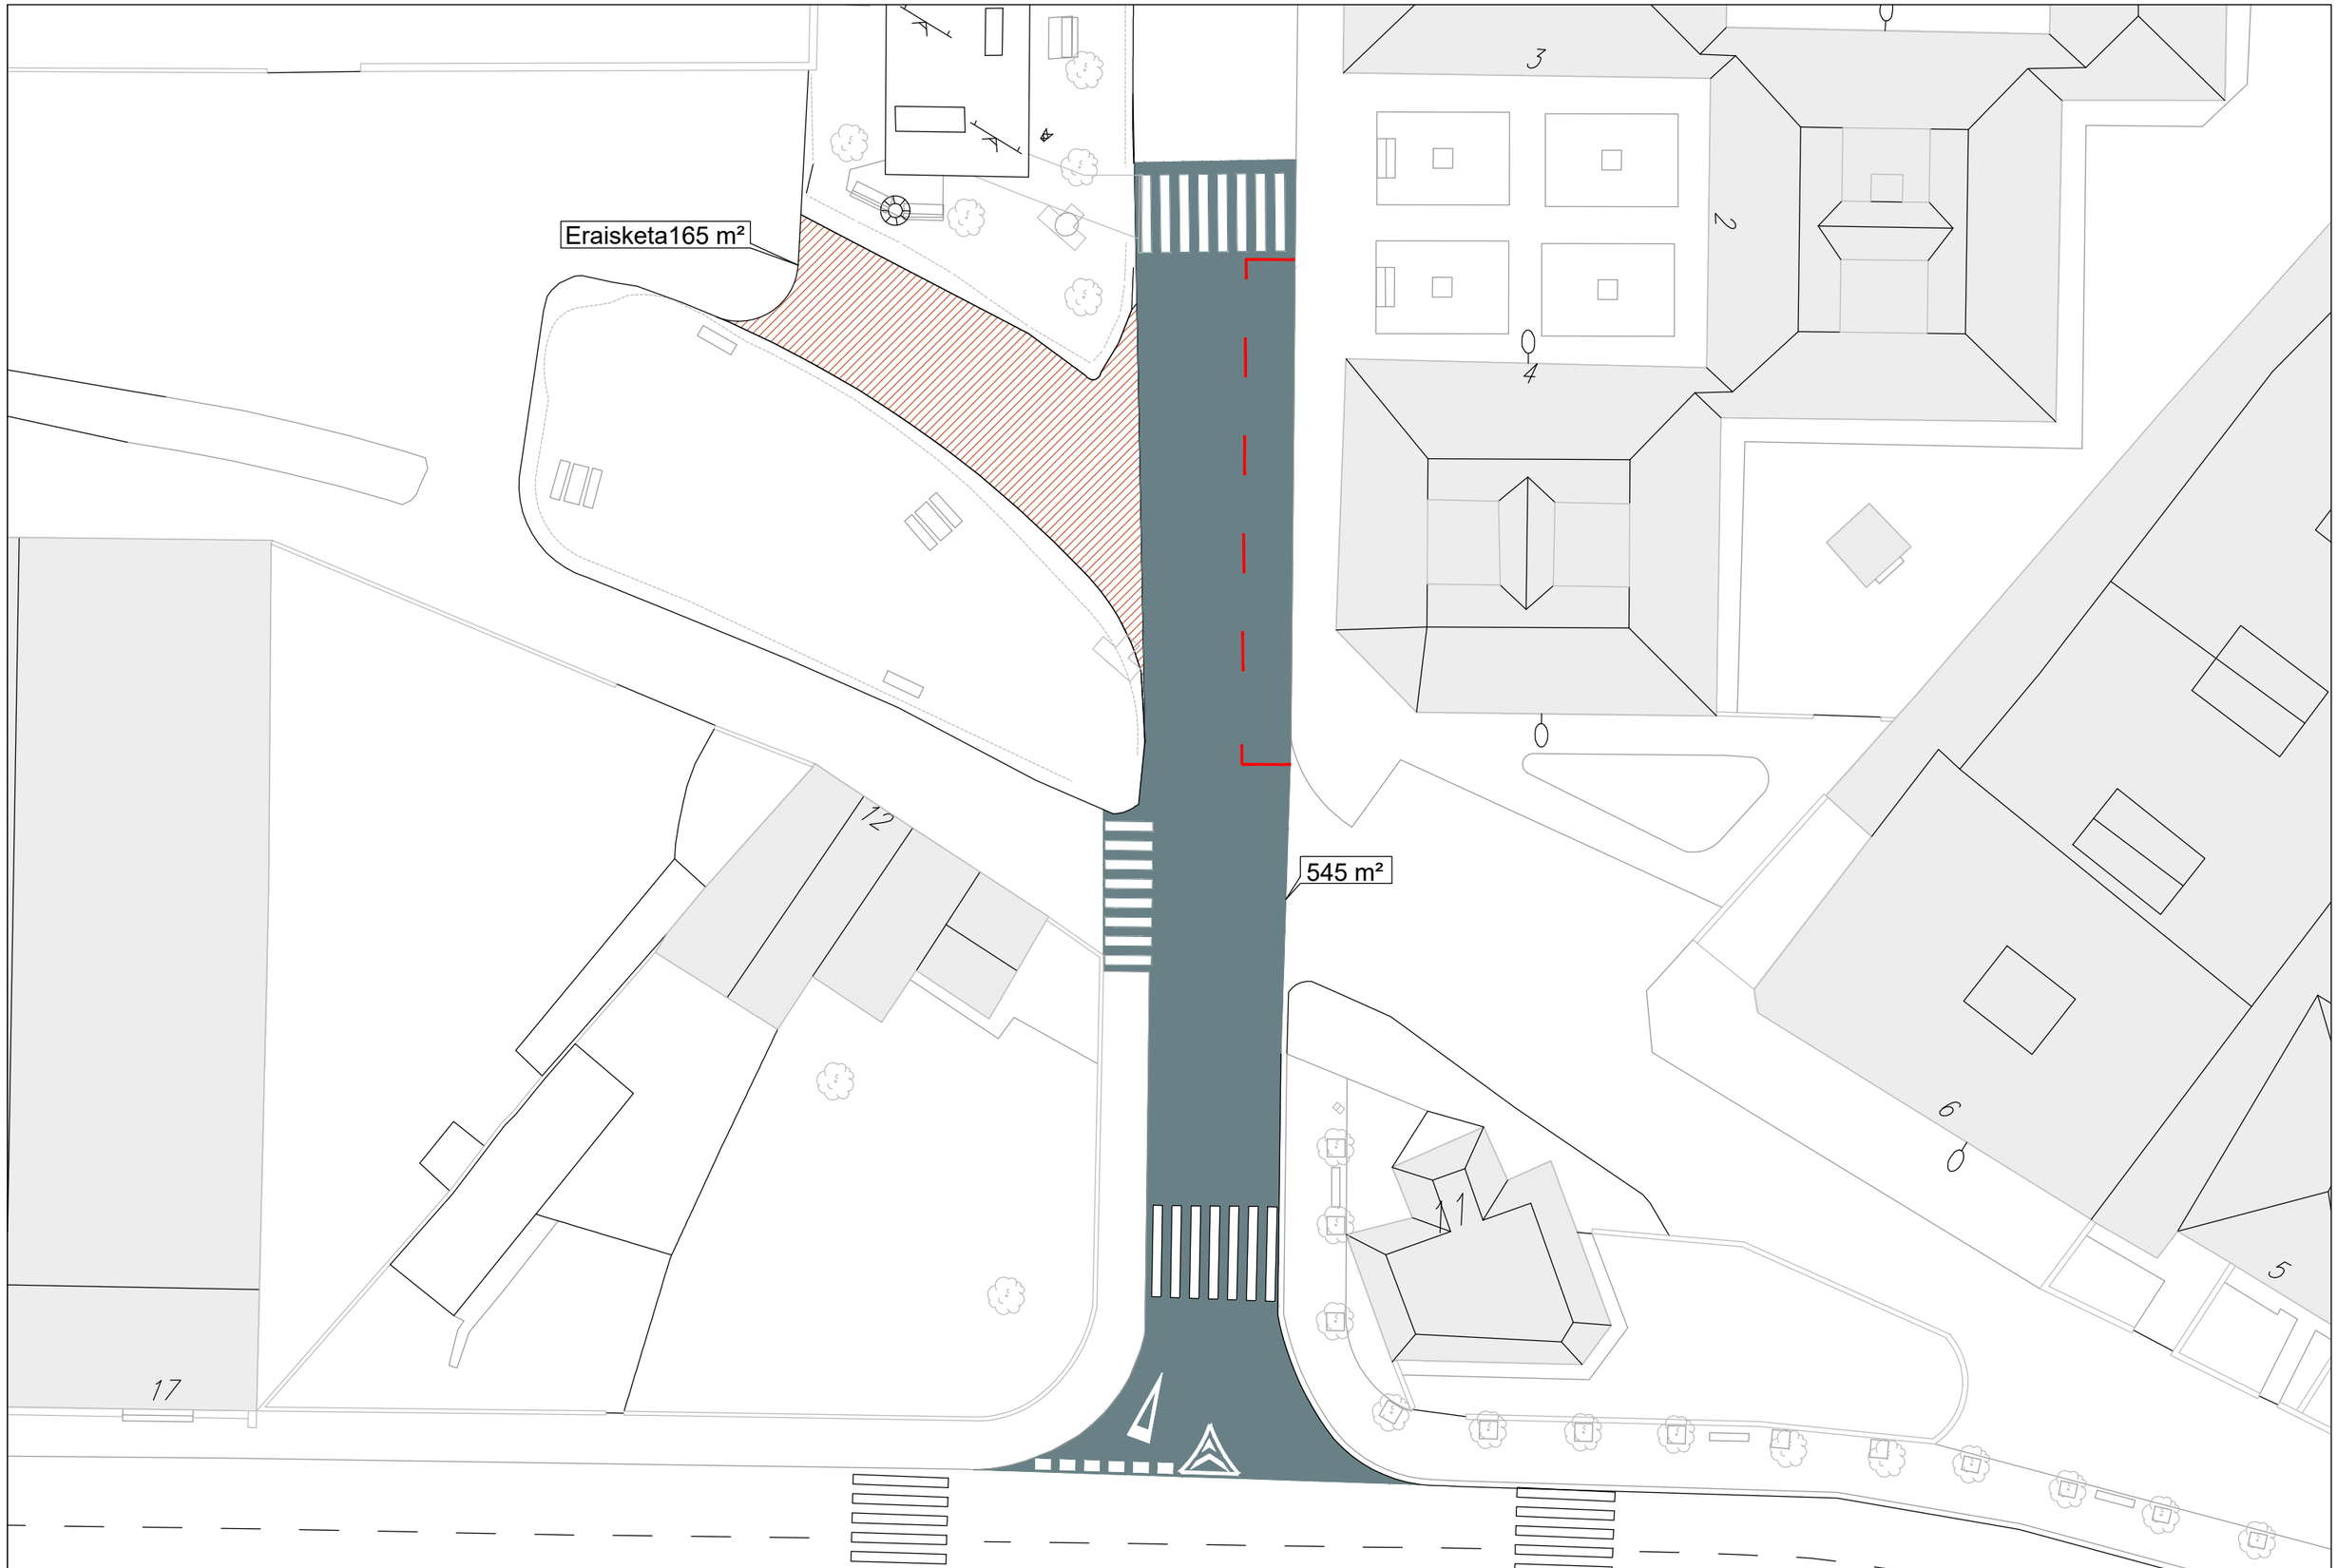



| | | | | | |
|---|---|---|---|---|---|
| TOLOSAKO UDALA | Proiektuaren egileak / Autores del proyecto:<br>Jose Maria Otaegi Andoni Amutxastegi | Proiektua / Proyecto:<br>TOLOSAKO 2025KO ASFALTATZE KANPAINA | Izendapena / Designación:<br>SAN ESTEBAN<br>OINPLANO OROKORRA | Eskala(k):<br>1/ 300<br>Formatoa: A-3 | Data:<br>2025ko martxoa<br>Fitxategia: | Plano-zka.:<br>6 |

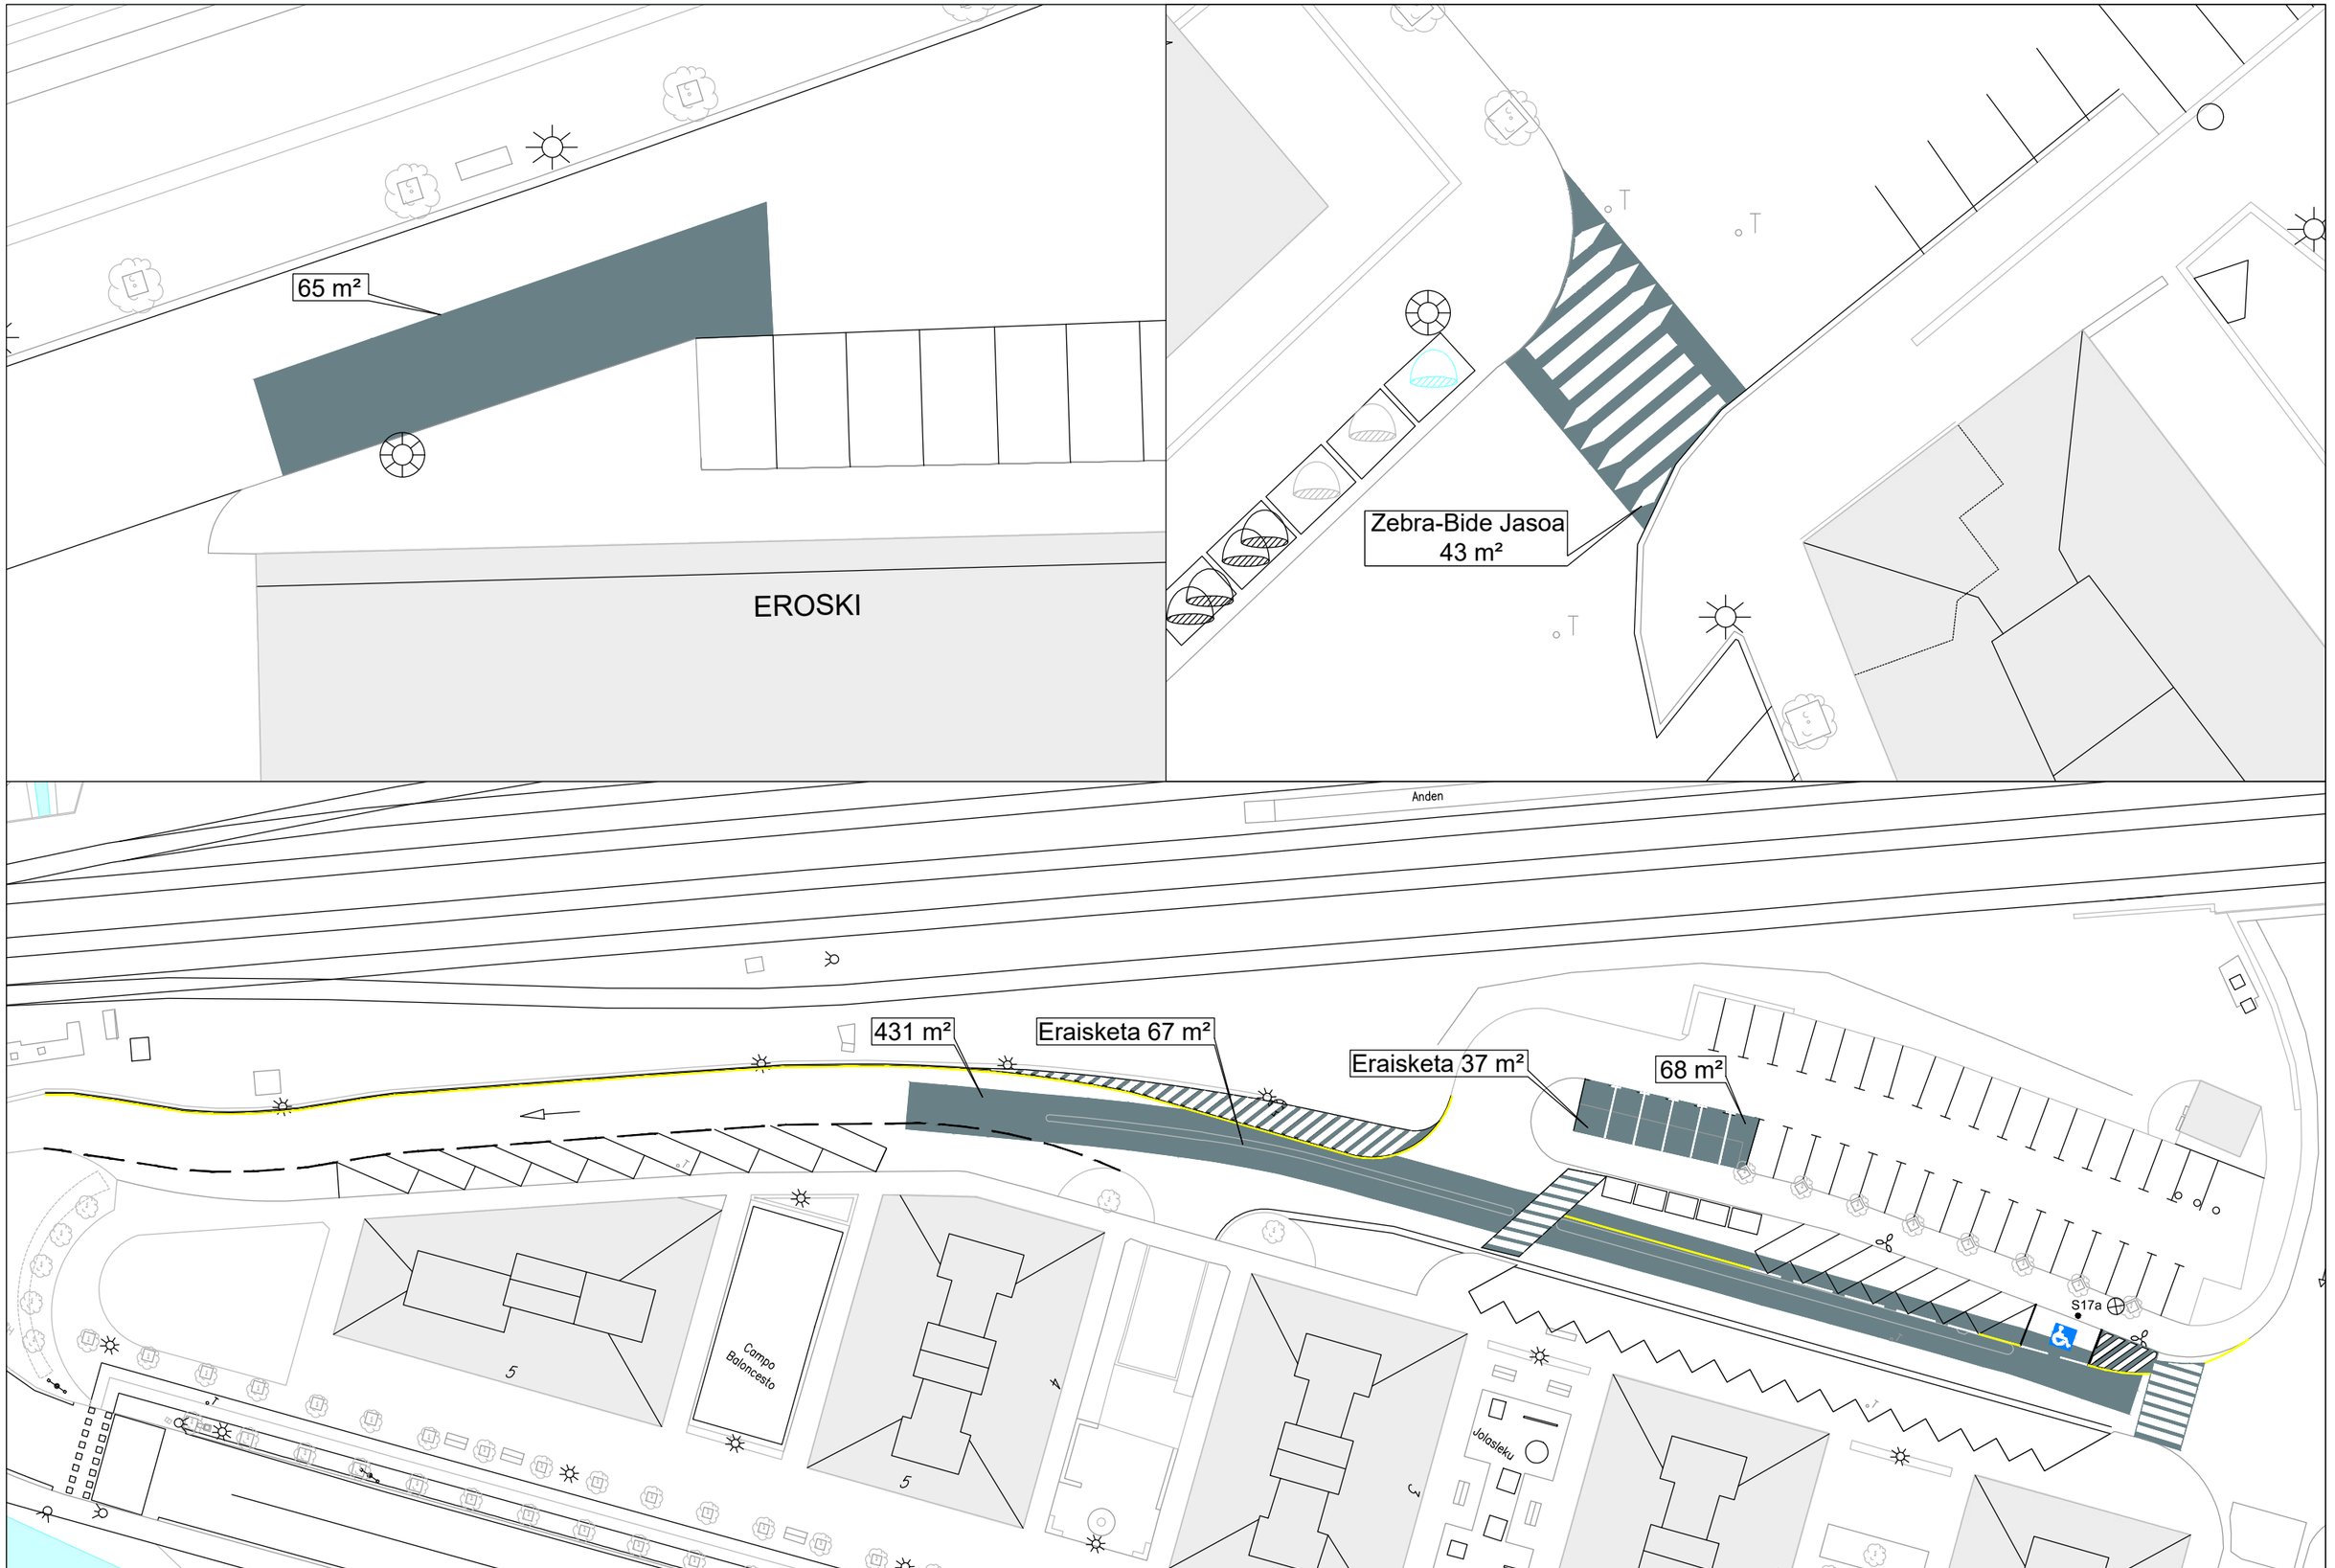



| | | | | | |
|---|---|---|---|---|---|
| TOLOSAKO UDALA | Proiektuaren egileak / Autores del proyecto:<br>Jose Maria Otaegi Andoni Amutxastegi | Proiektua / Proyecto:<br>TOLOSAKO 2025KO ASFALTATZE KANPAINA | Izendapena / Designación:<br>ARABA / IURRE / GELTOKI<br>OINPLANO OROKORRA | Eskala(k):<br>1/ 200<br>1/ 500<br>Formatoa: A-3 | Data:<br>2025ko martxoa<br>Fitxategia: | Plano-zka.:<br>7 |

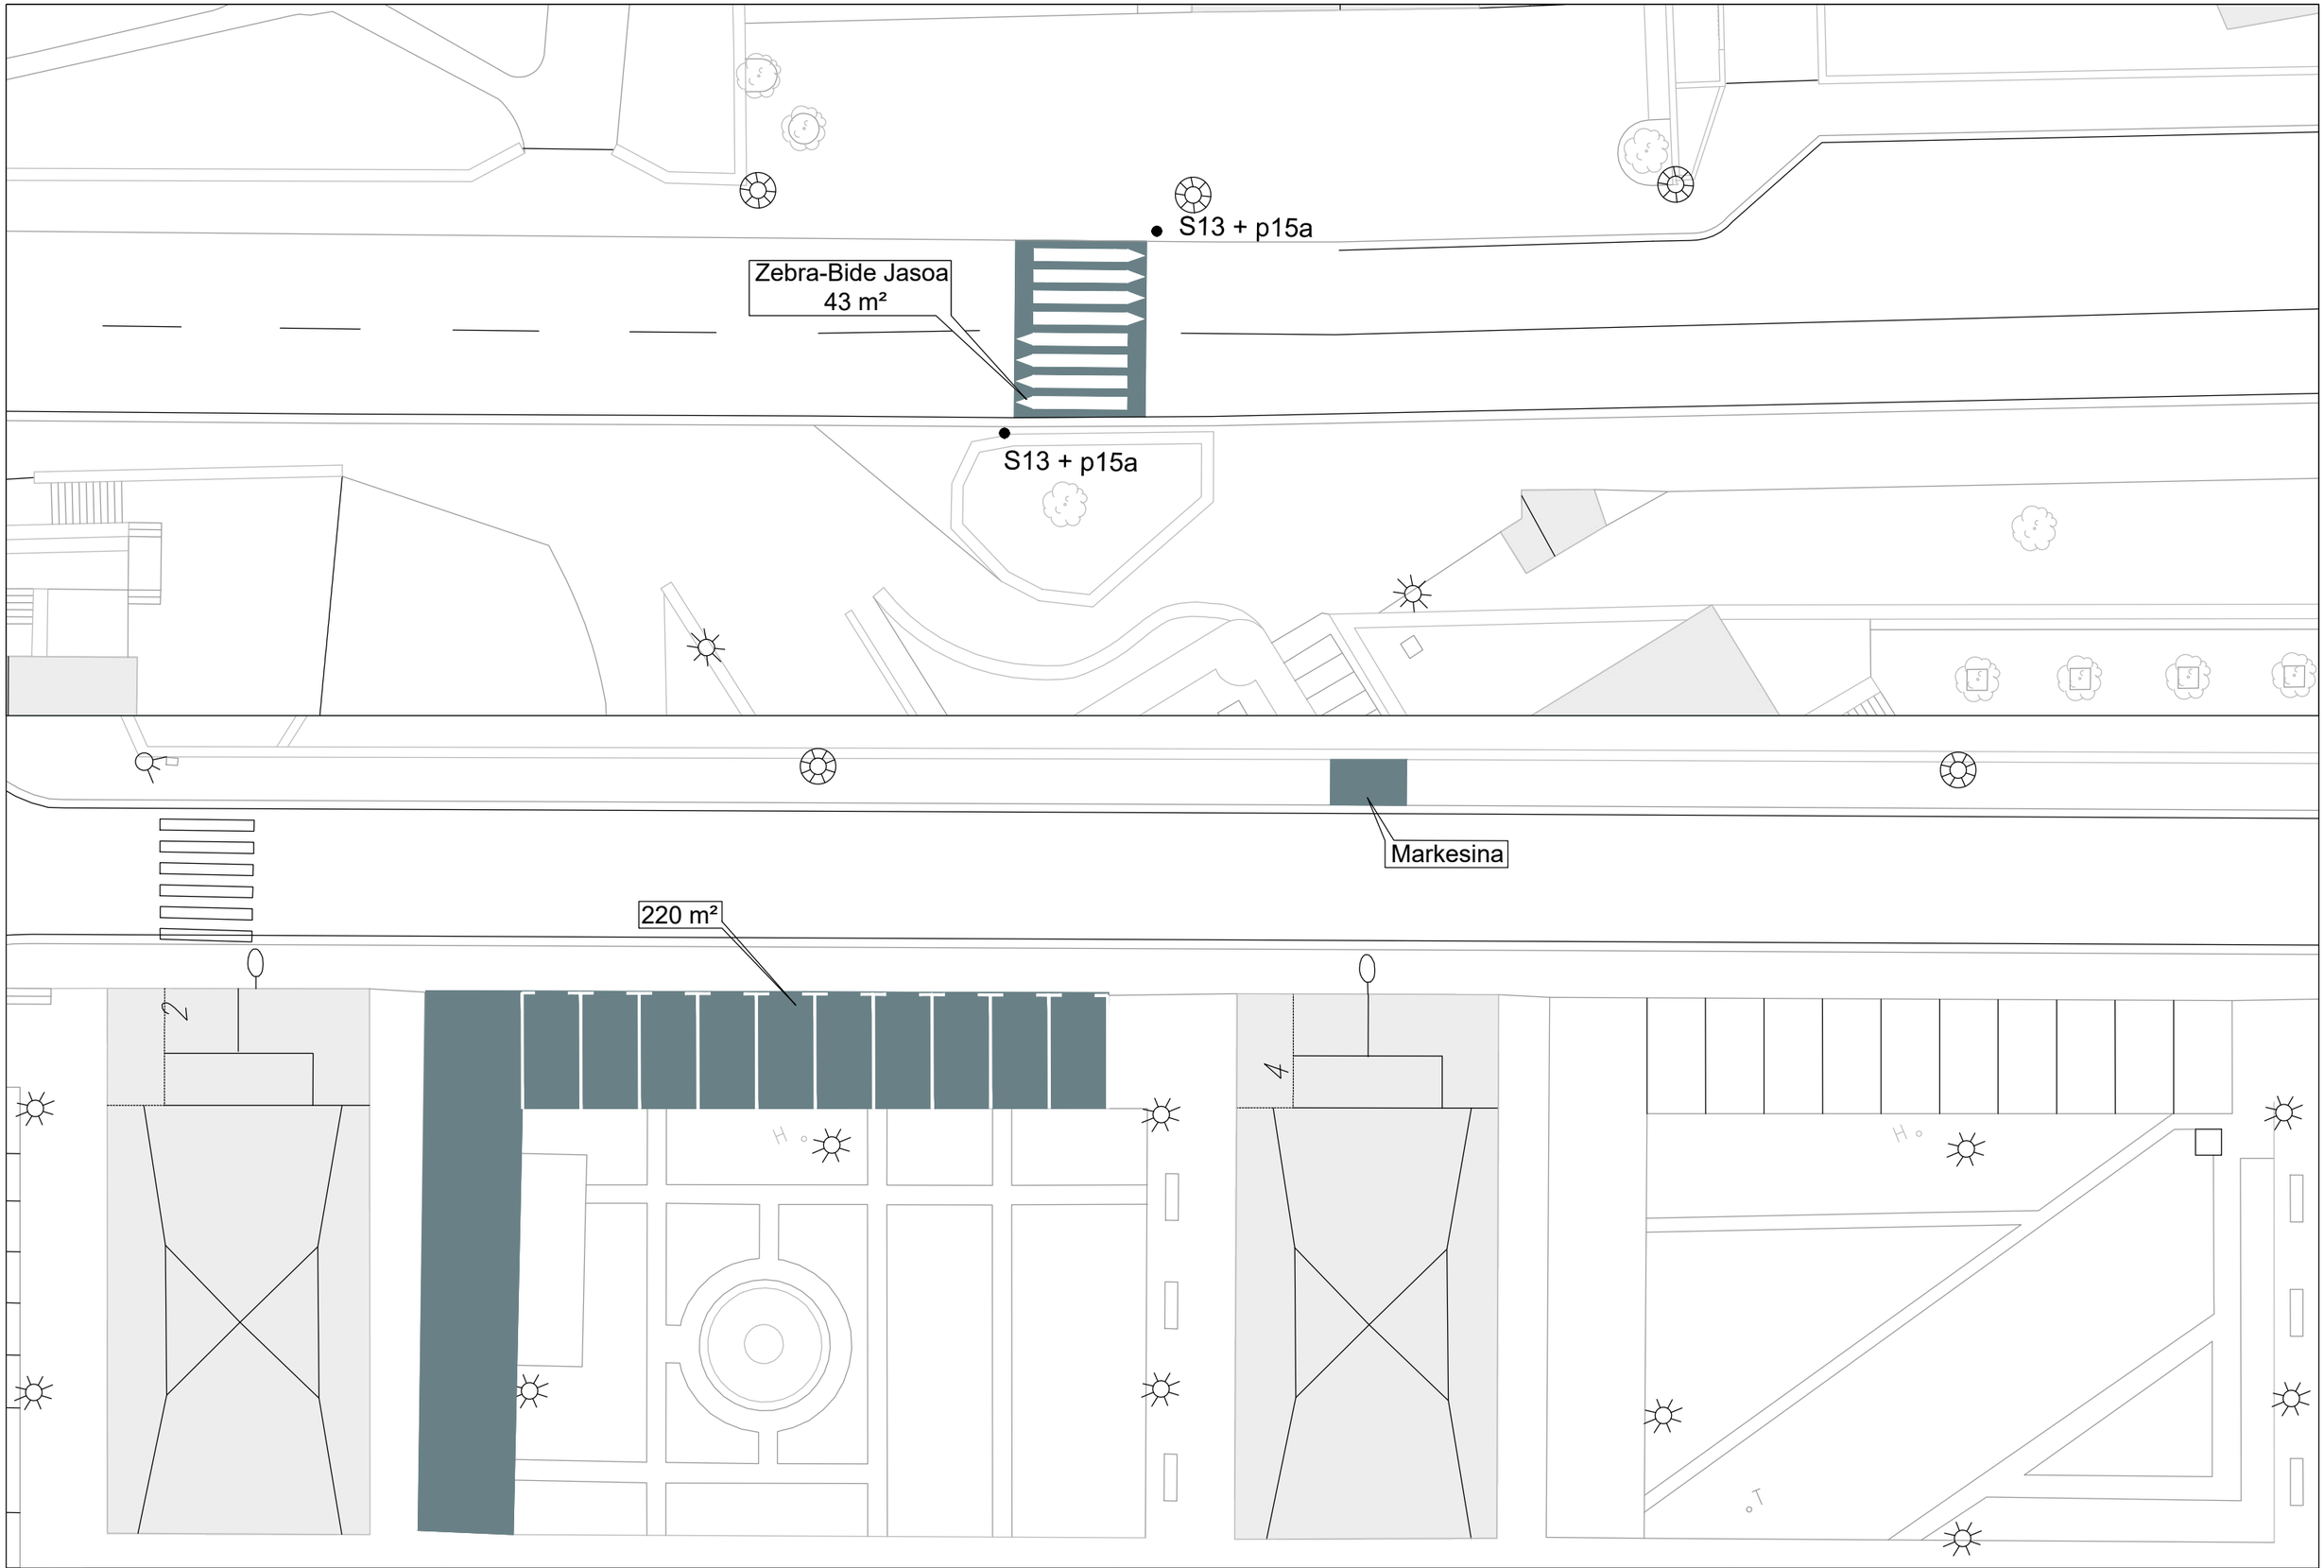




| | | | | | |
|---|---|---|---|---|---|
| TOLOSAKO UDALA<br>Proiektuaren egileak / Autores del proyecto:<br>Jose Maria Otaegi Andoni Amutxastegi | Proiektua / Proyecto:<br>TOLOSAKO 2025KO ASFALTATZE KANPAINA | Izendapena / Designación:<br>KONDEANEKO ALDAPA / BIZKAI KALEA<br>OINPLANO OROKORRA | Eskala(k):<br>1/ 250<br>Formatoa: A-3 | Data:<br>2025ko martxoa<br>Fitxategia: | Plano-zka.:<br>8 |

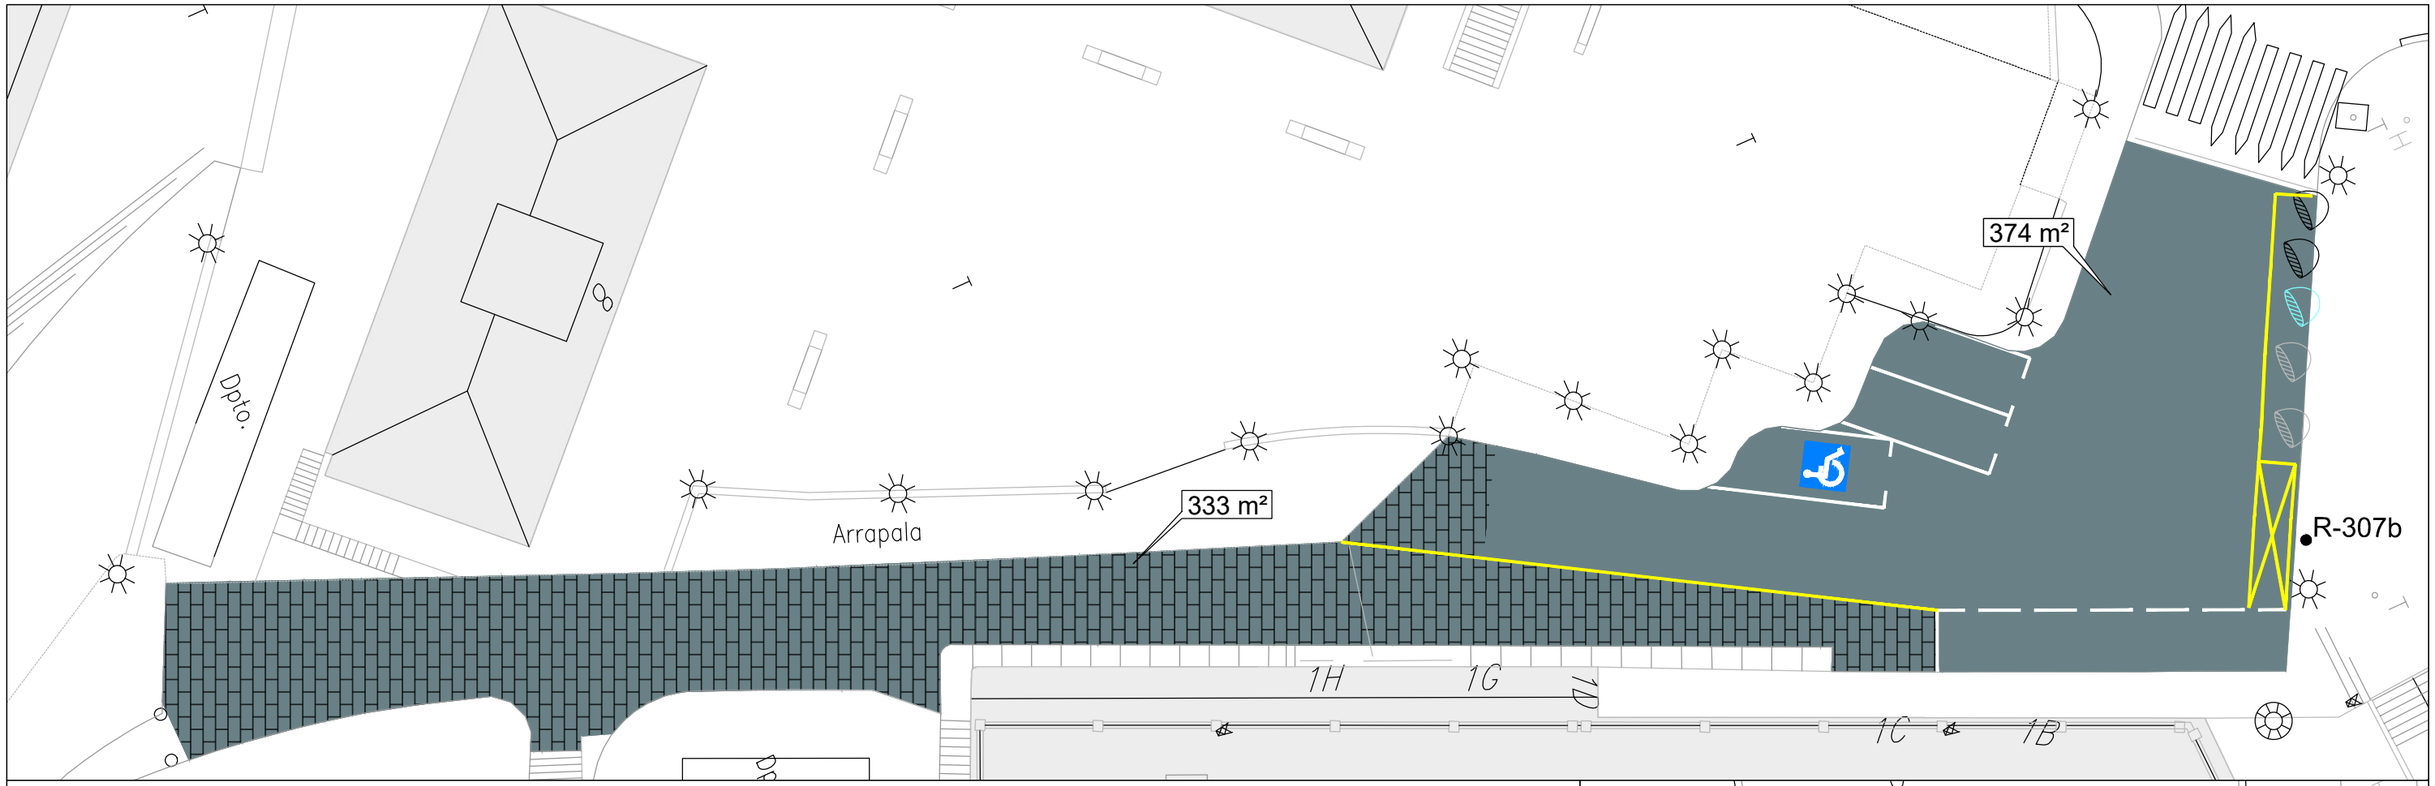


A-A' SEKZIOA E: 1/40

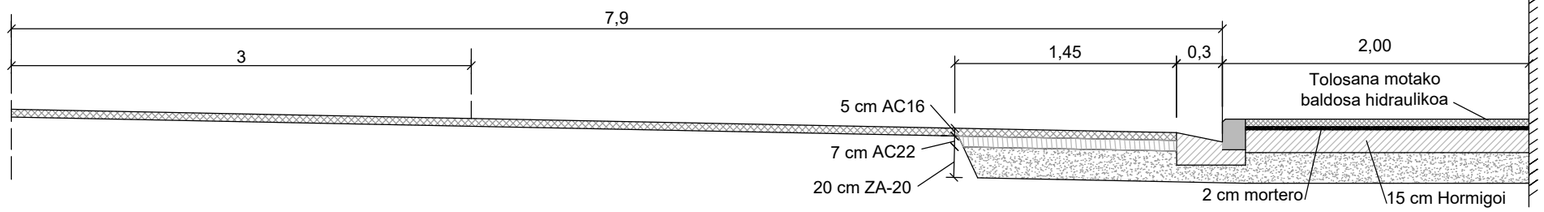


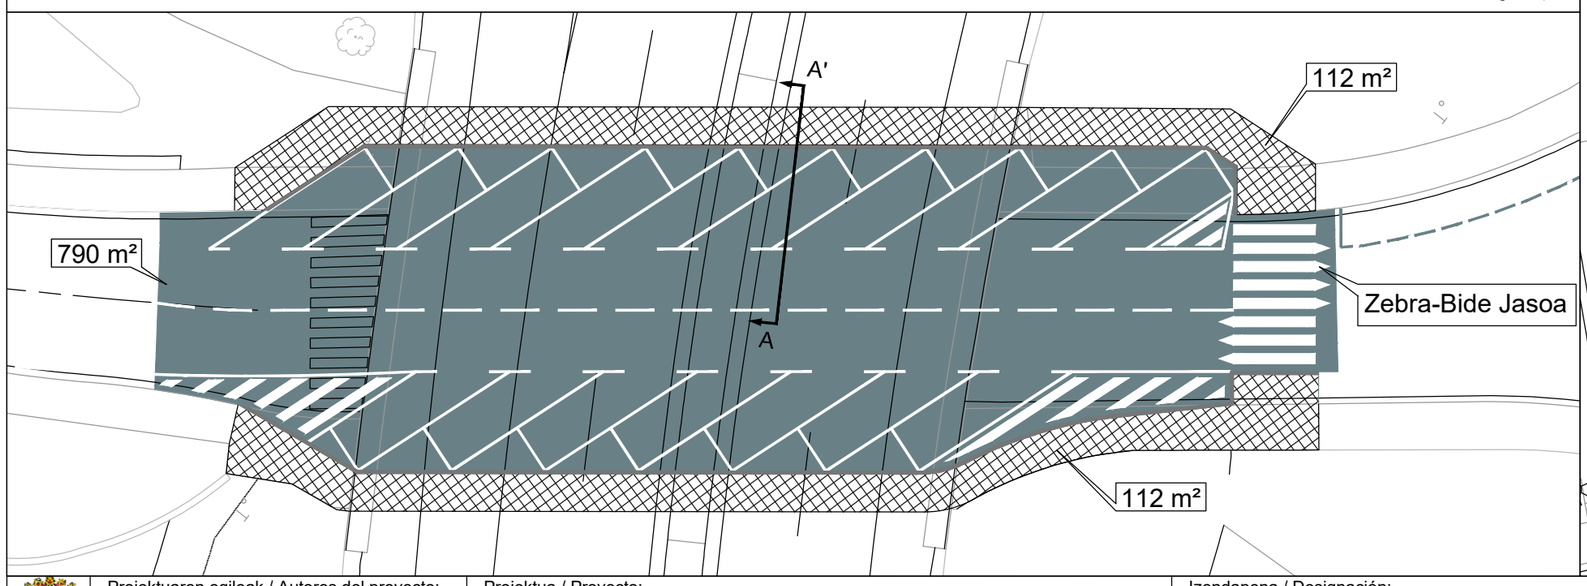
| | | | | | |
|---|---|---|---|---|---|
| TOLOSAKO UDALA | Proiektuaren egileak / Autores del proyecto:<br>Jose Maria Otaegi Andoni Amutxastegi | Proiektua / Proyecto:<br>TOLOSAKO 2025KO ASFALTATZE KANPAINA | Izendapena / Designación:<br>IGERALDE<br>OINPLANO OROKORRA | Eskala(k):<br>1/ 250<br>1/ 300<br>Formatoa: A-3 | Data:<br>2025ko martxoa<br>Fitxategia: |

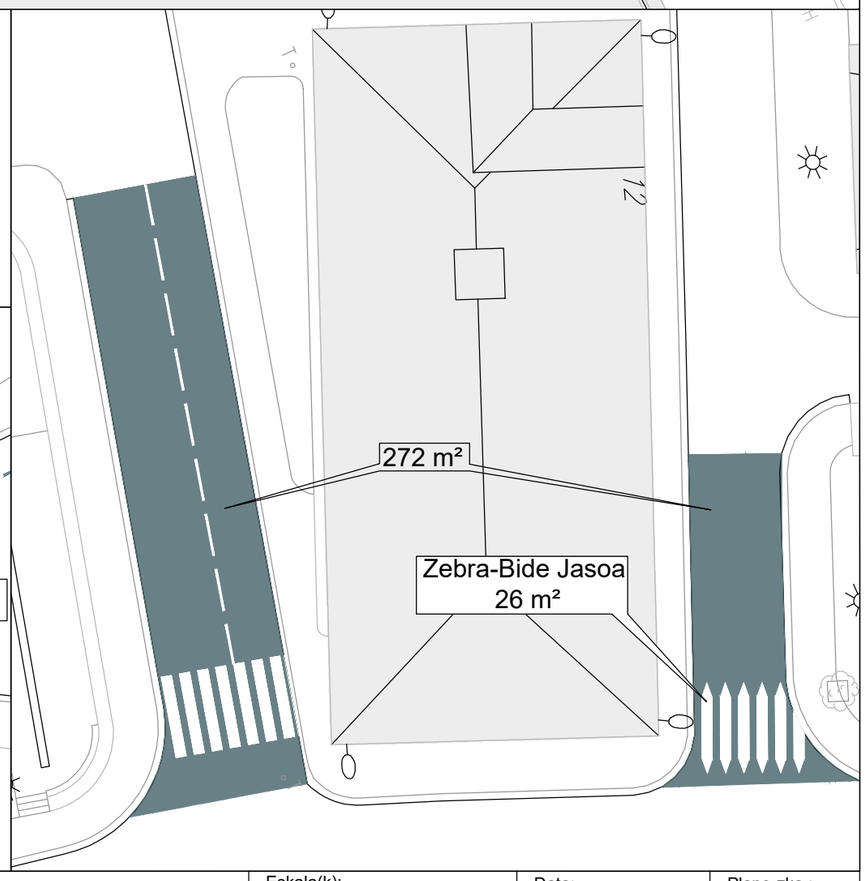Plano-zka.:
9



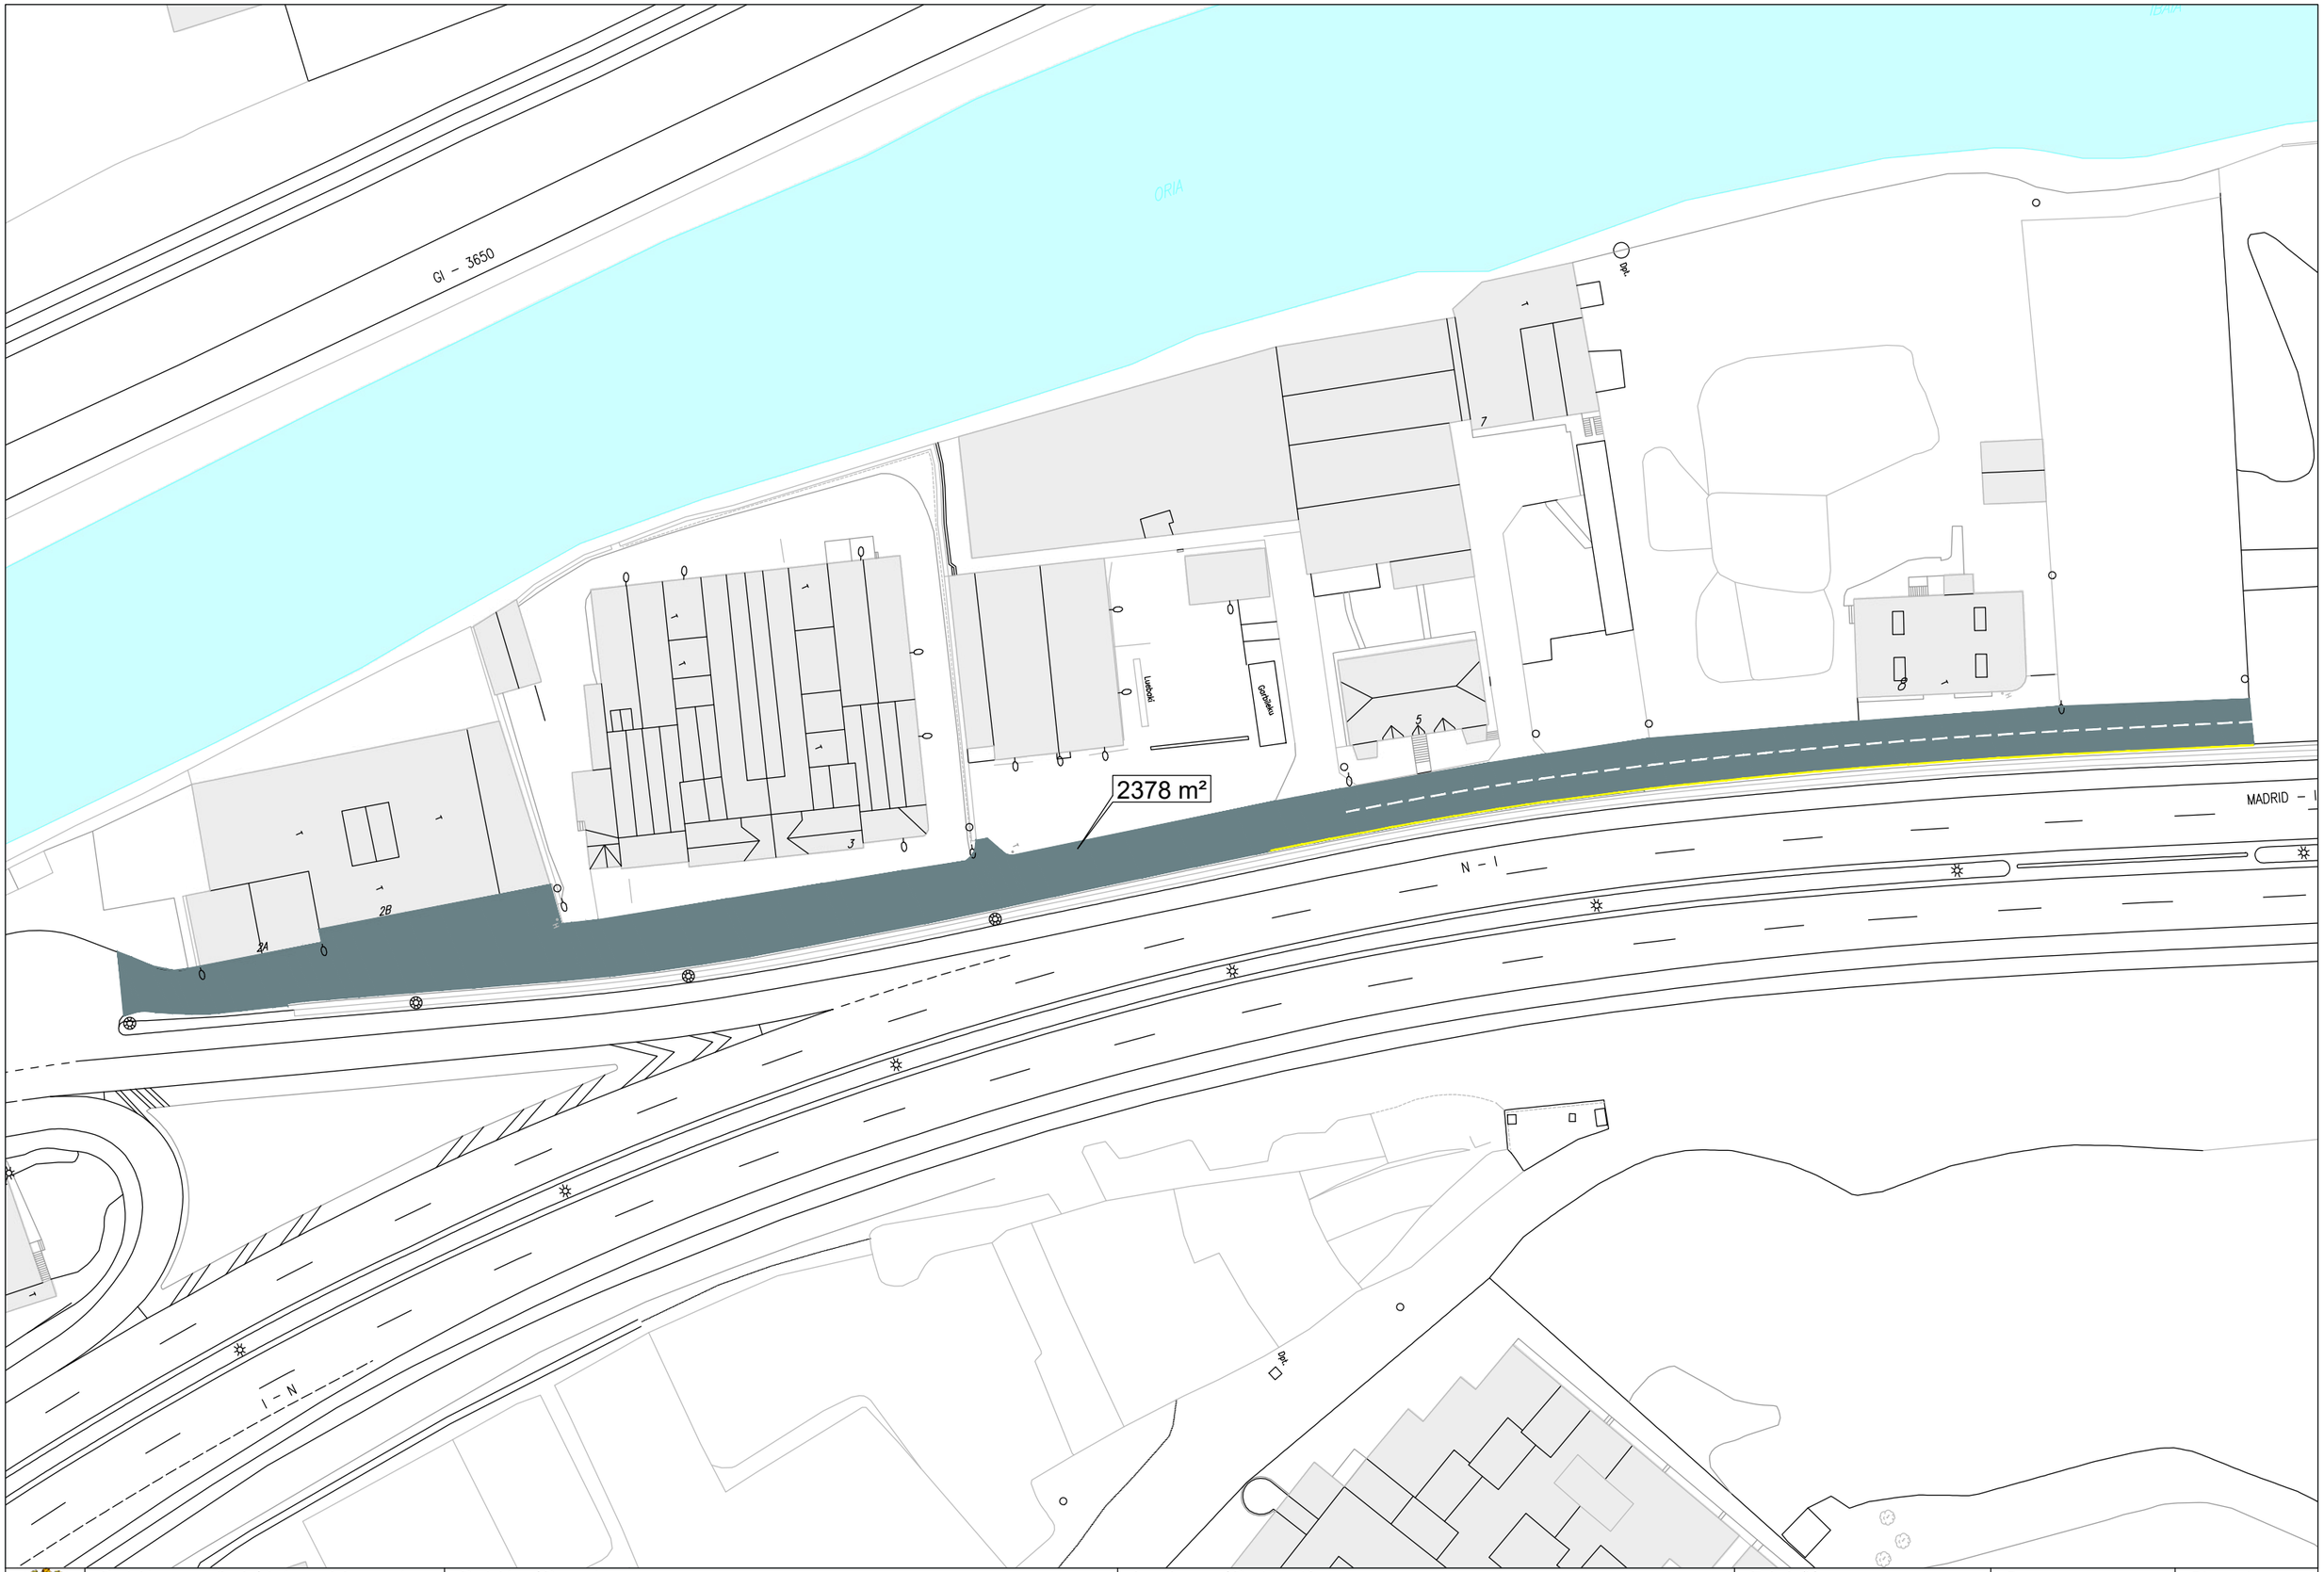
| | | | | | |
|---|---|---|---|---|---|
| TOLOSAKO UDALA | Proiektuaren egileak / Autores del proyecto:<br>Jose Maria Otaegi Andoni Amutxastegi | Proiektua / Proyecto:<br>TOLOSAKO 2025KO ASFALTATZE KANPAINA | Izendapena / Designación:<br>DONOSTIA ETORBIDEA<br>OINPLANO OROKORRA | Eskala(k):<br>1/ 750<br>Formatoa: A-3 | Data:<br>2025ko martxoa<br>Fitxategia: | Plano-zka.:<br>10 |