
2. DOKUMENTUA

PLANOAK


DOCUMENTO Nº2

PLANOS

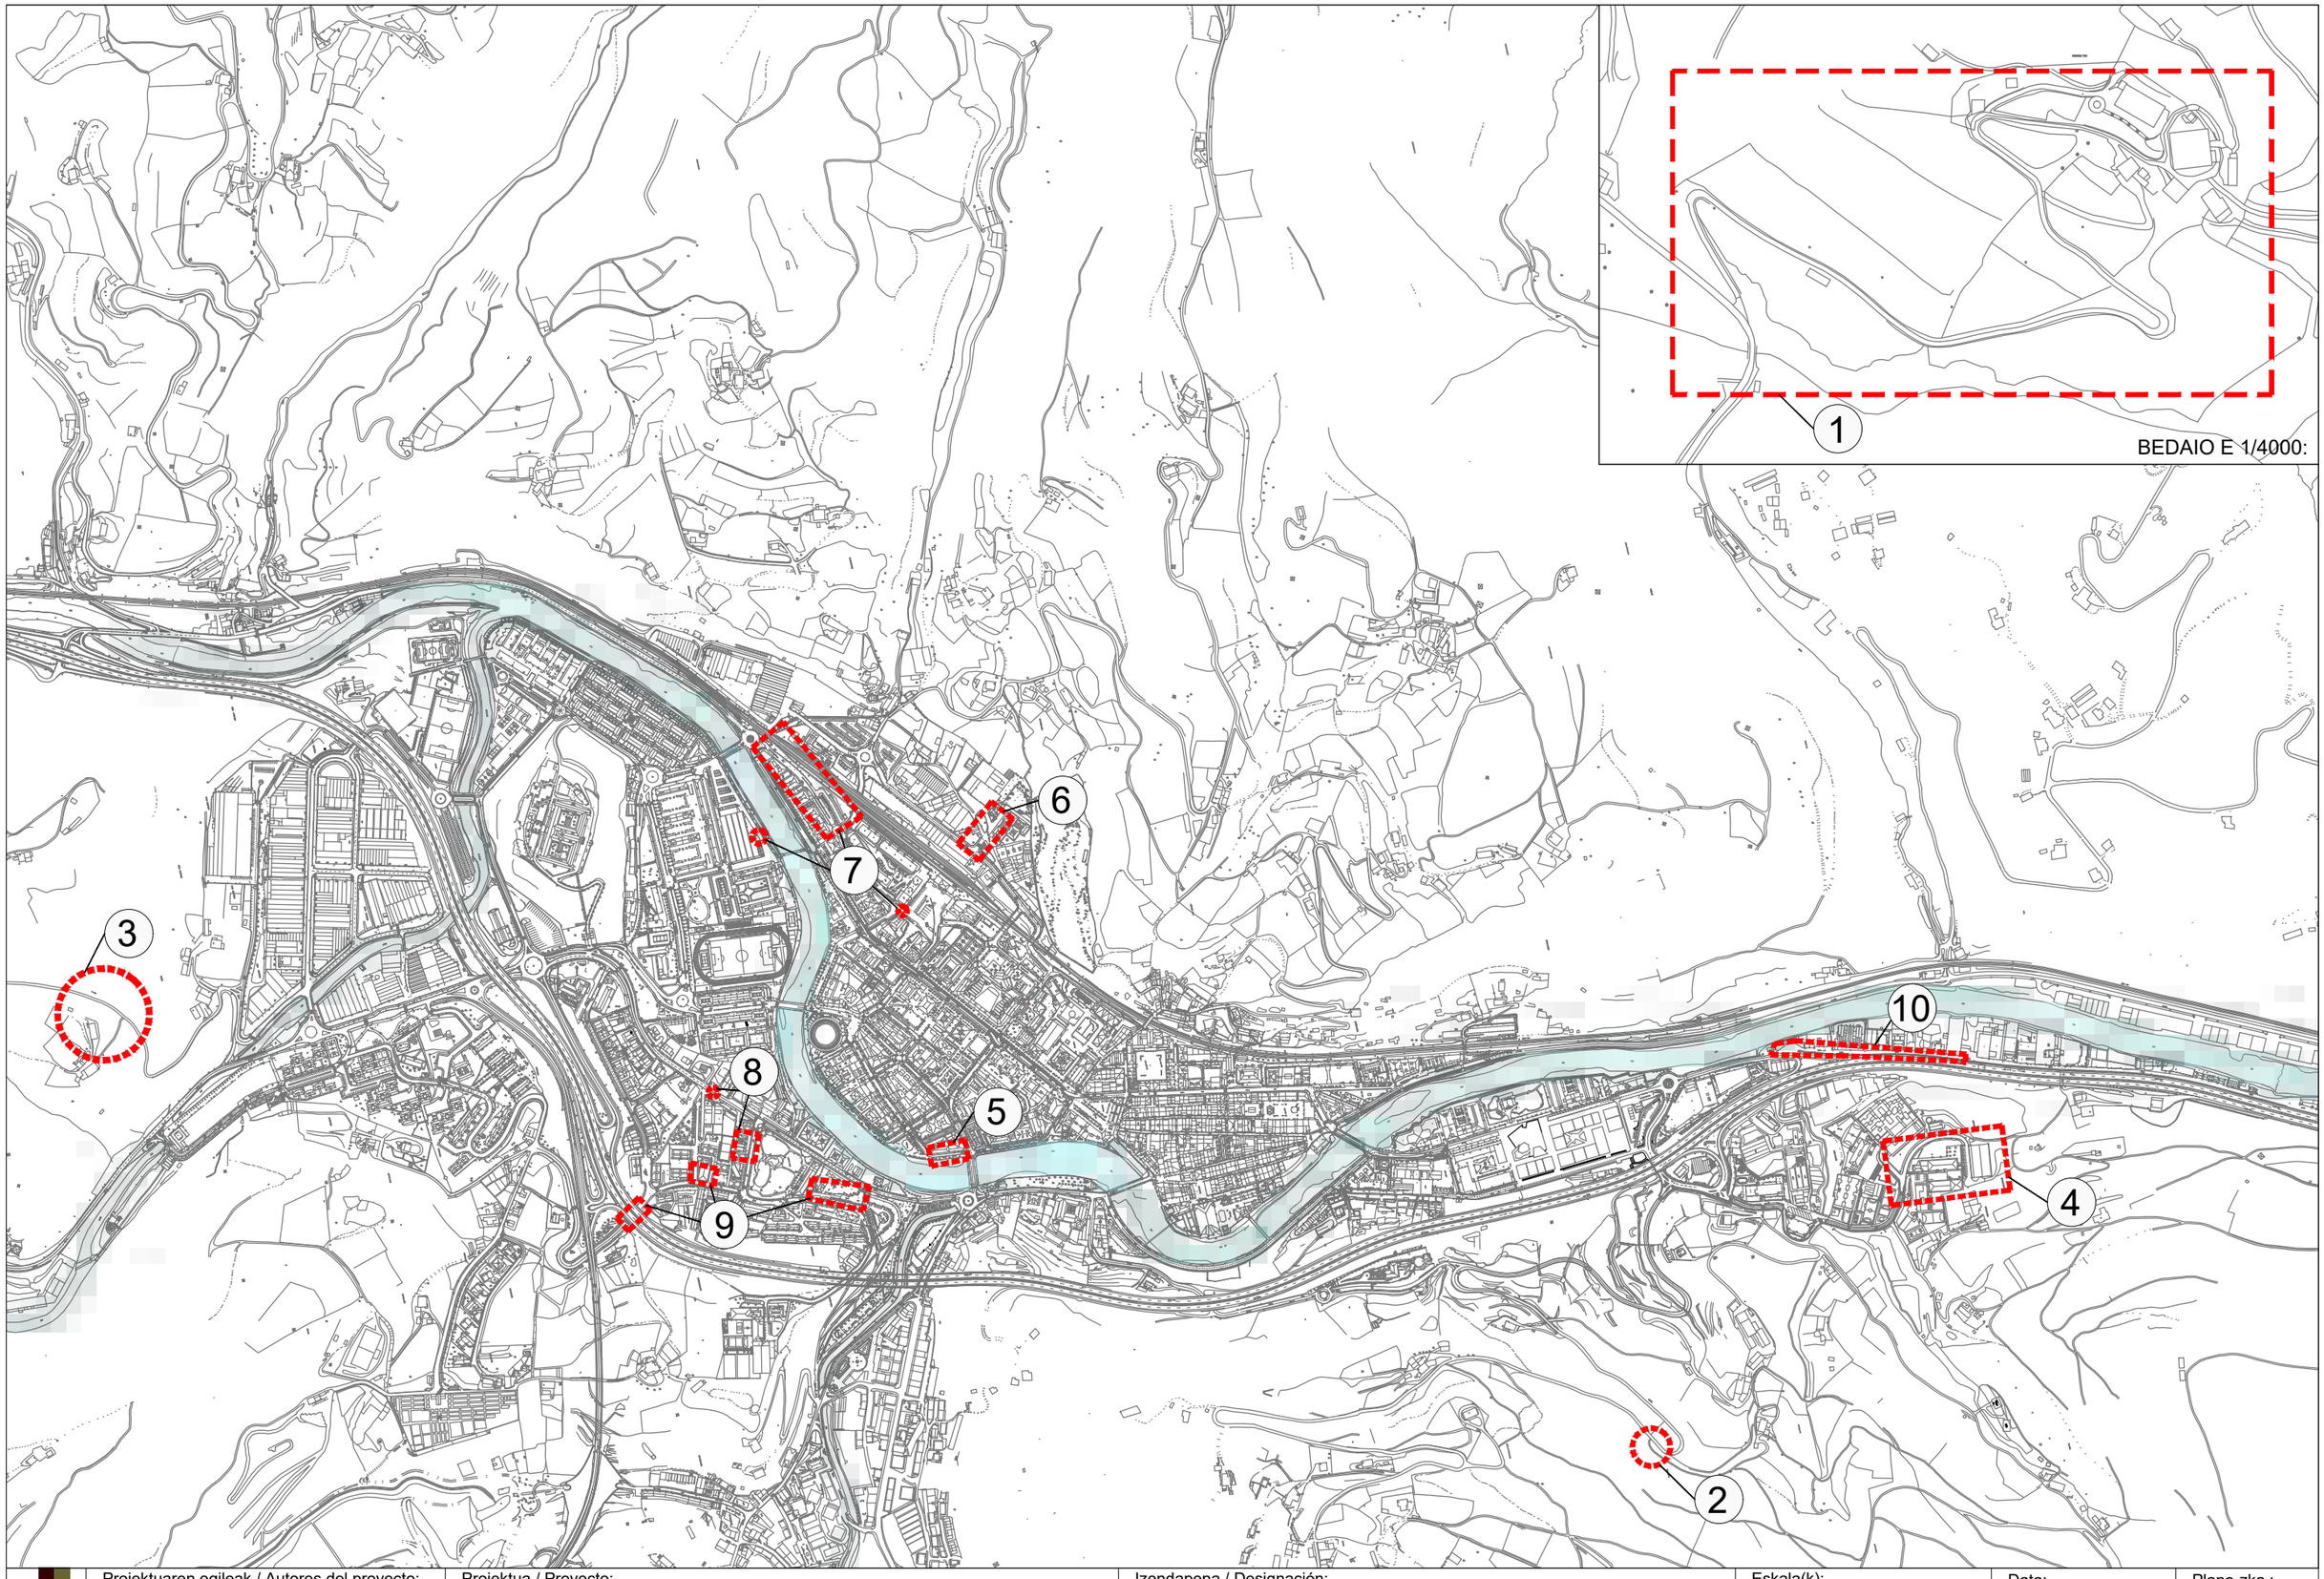


Proiektuaren egileak / Autores del proyecto: Jose Maria Otaegi Andoni Amutxastegi	Proiektua / Proyecto: TOLOSAKO 2025KO ASFALTATZE KANPAINA	Izendapena / Designación: KOKAPEN PLANOA	Eskala(k): 1/ 10000 Formatoa: A-3	Data: 2025ko martxoa Fitxategia:


Plano-zka.:
0

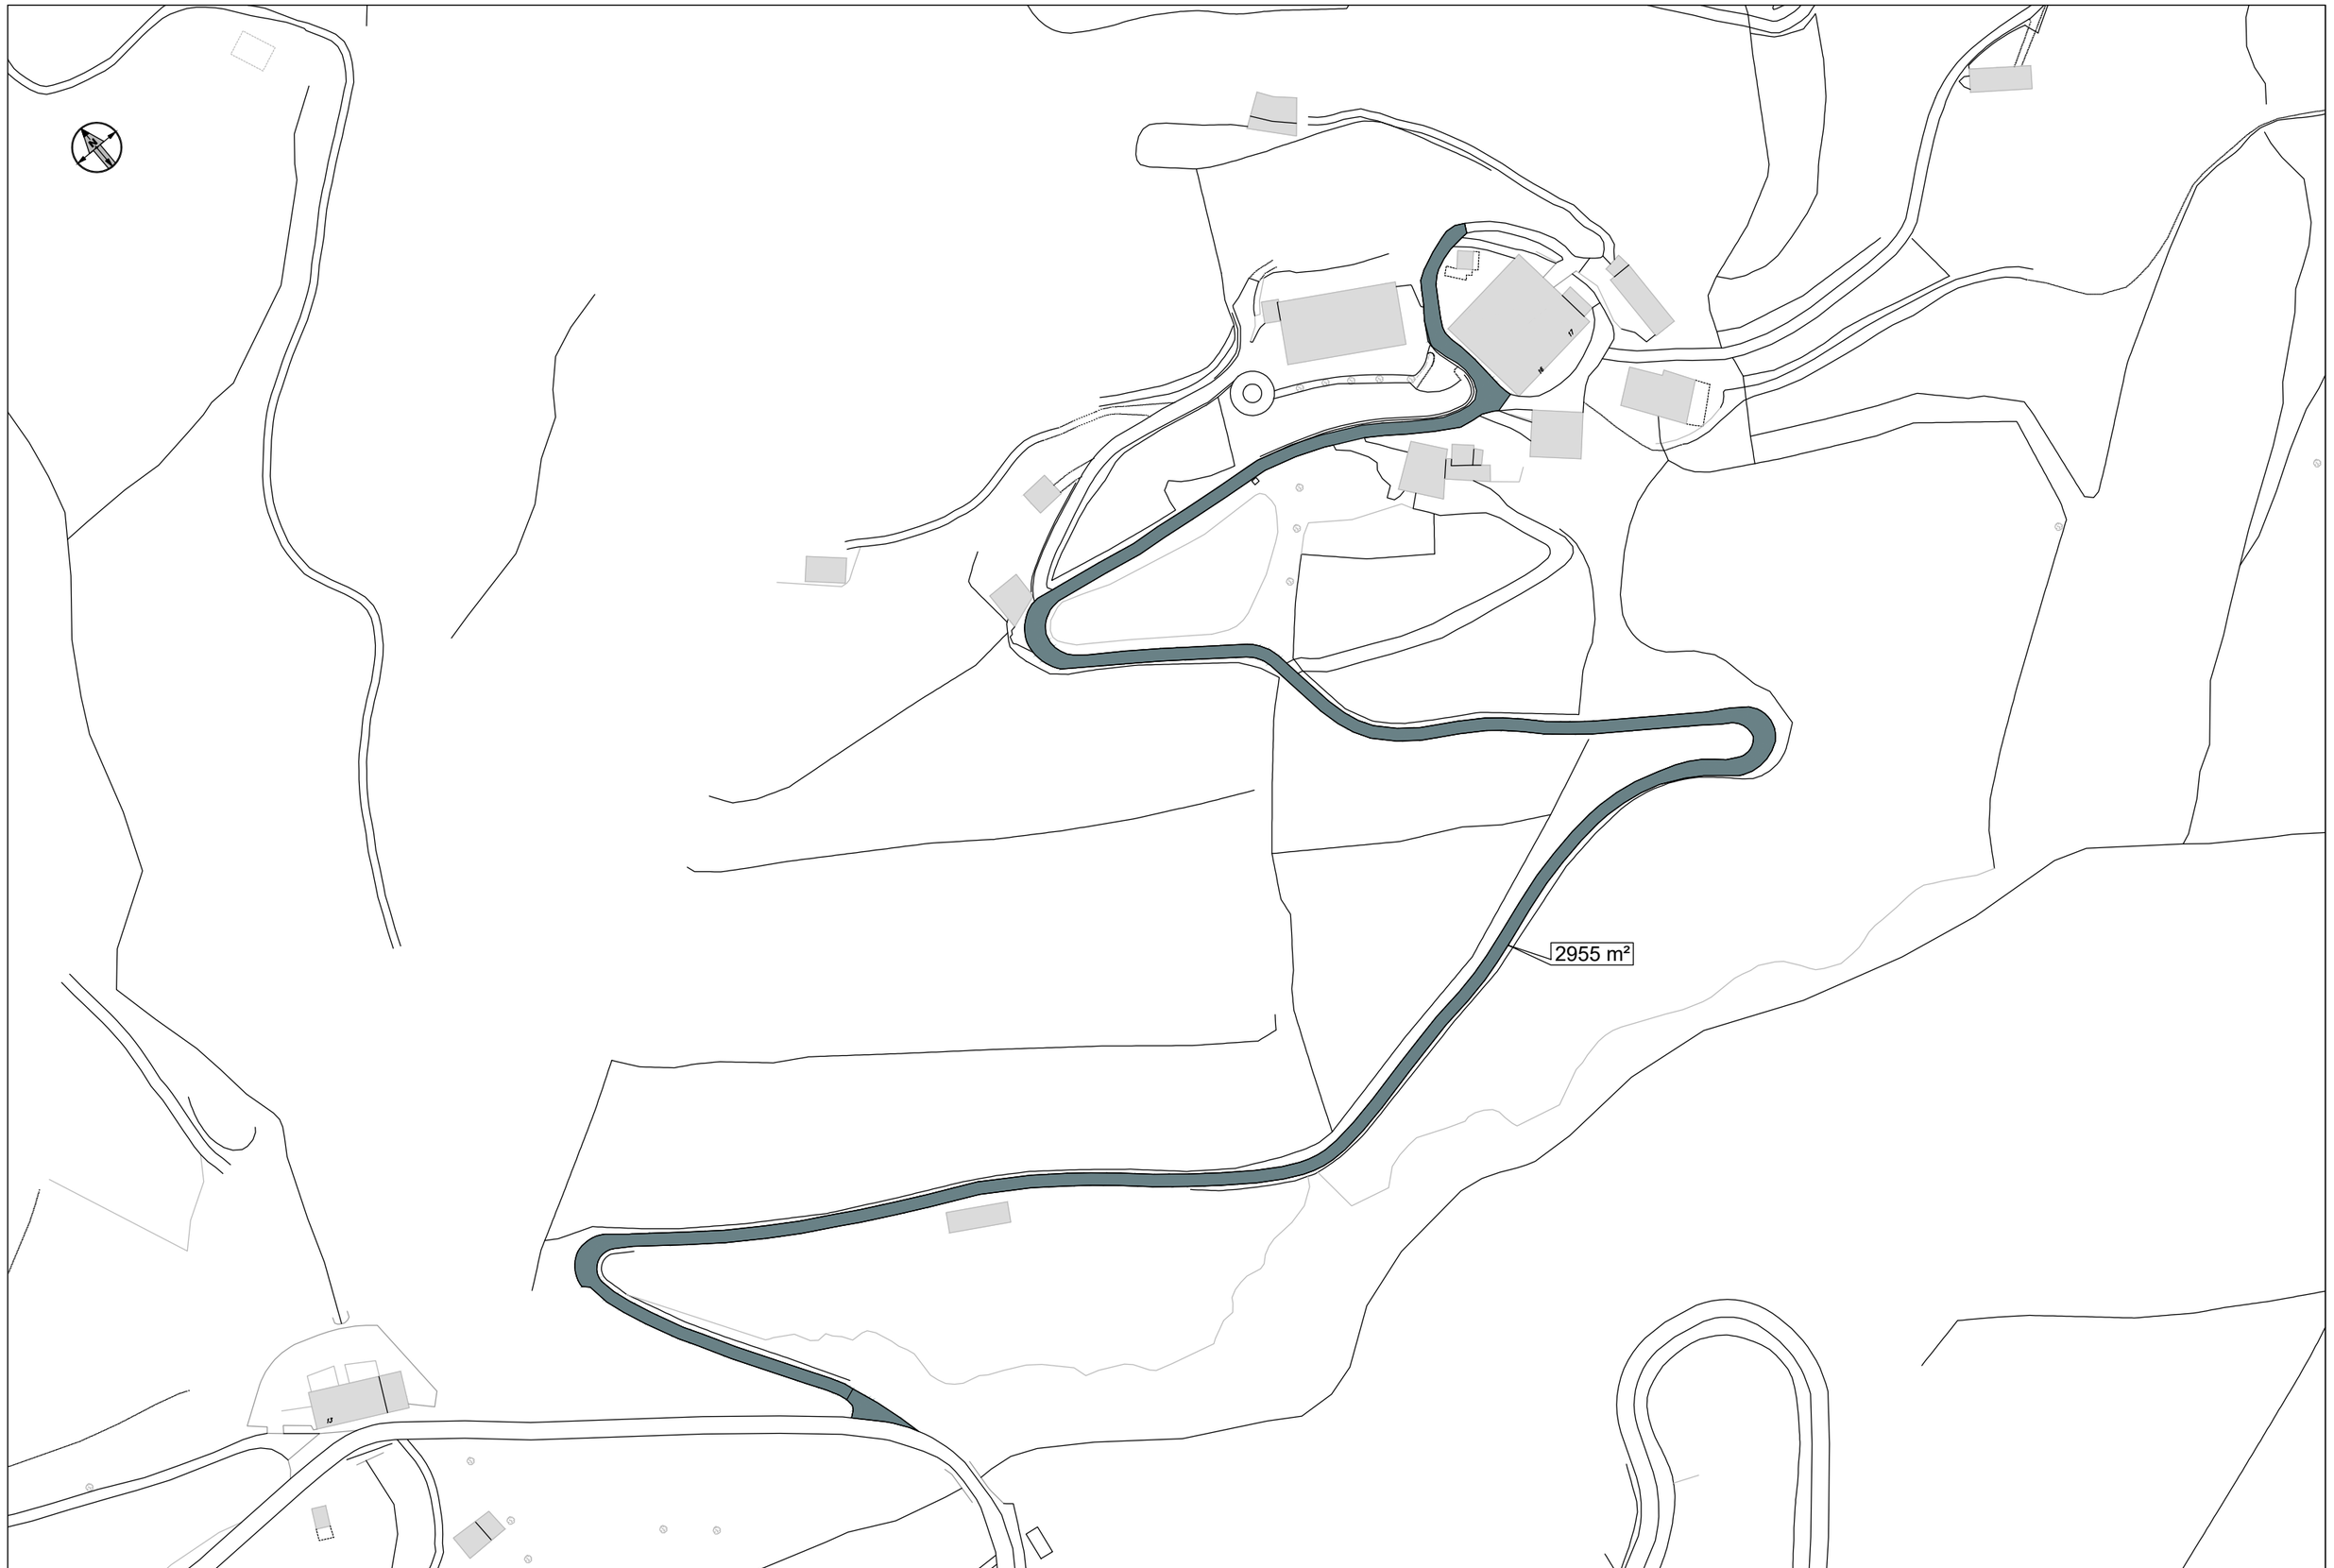


Proiektuaren egileak / Autores del proyecto: Jose Maria Otaegi Andoni Amutxastegi	Proiektua / Proyecto: TOLOSAKO 2025KO ASFALTATZE KANPAINA	Izendapena / Designación: GURBILTXIKIKO BIDEA OINPLANO OROKORRA	Eskala(k): 1/ 1500 Formatoa: A-3	Data: 2025ko martxoa Fitxategia:	Plano-zka.: 1

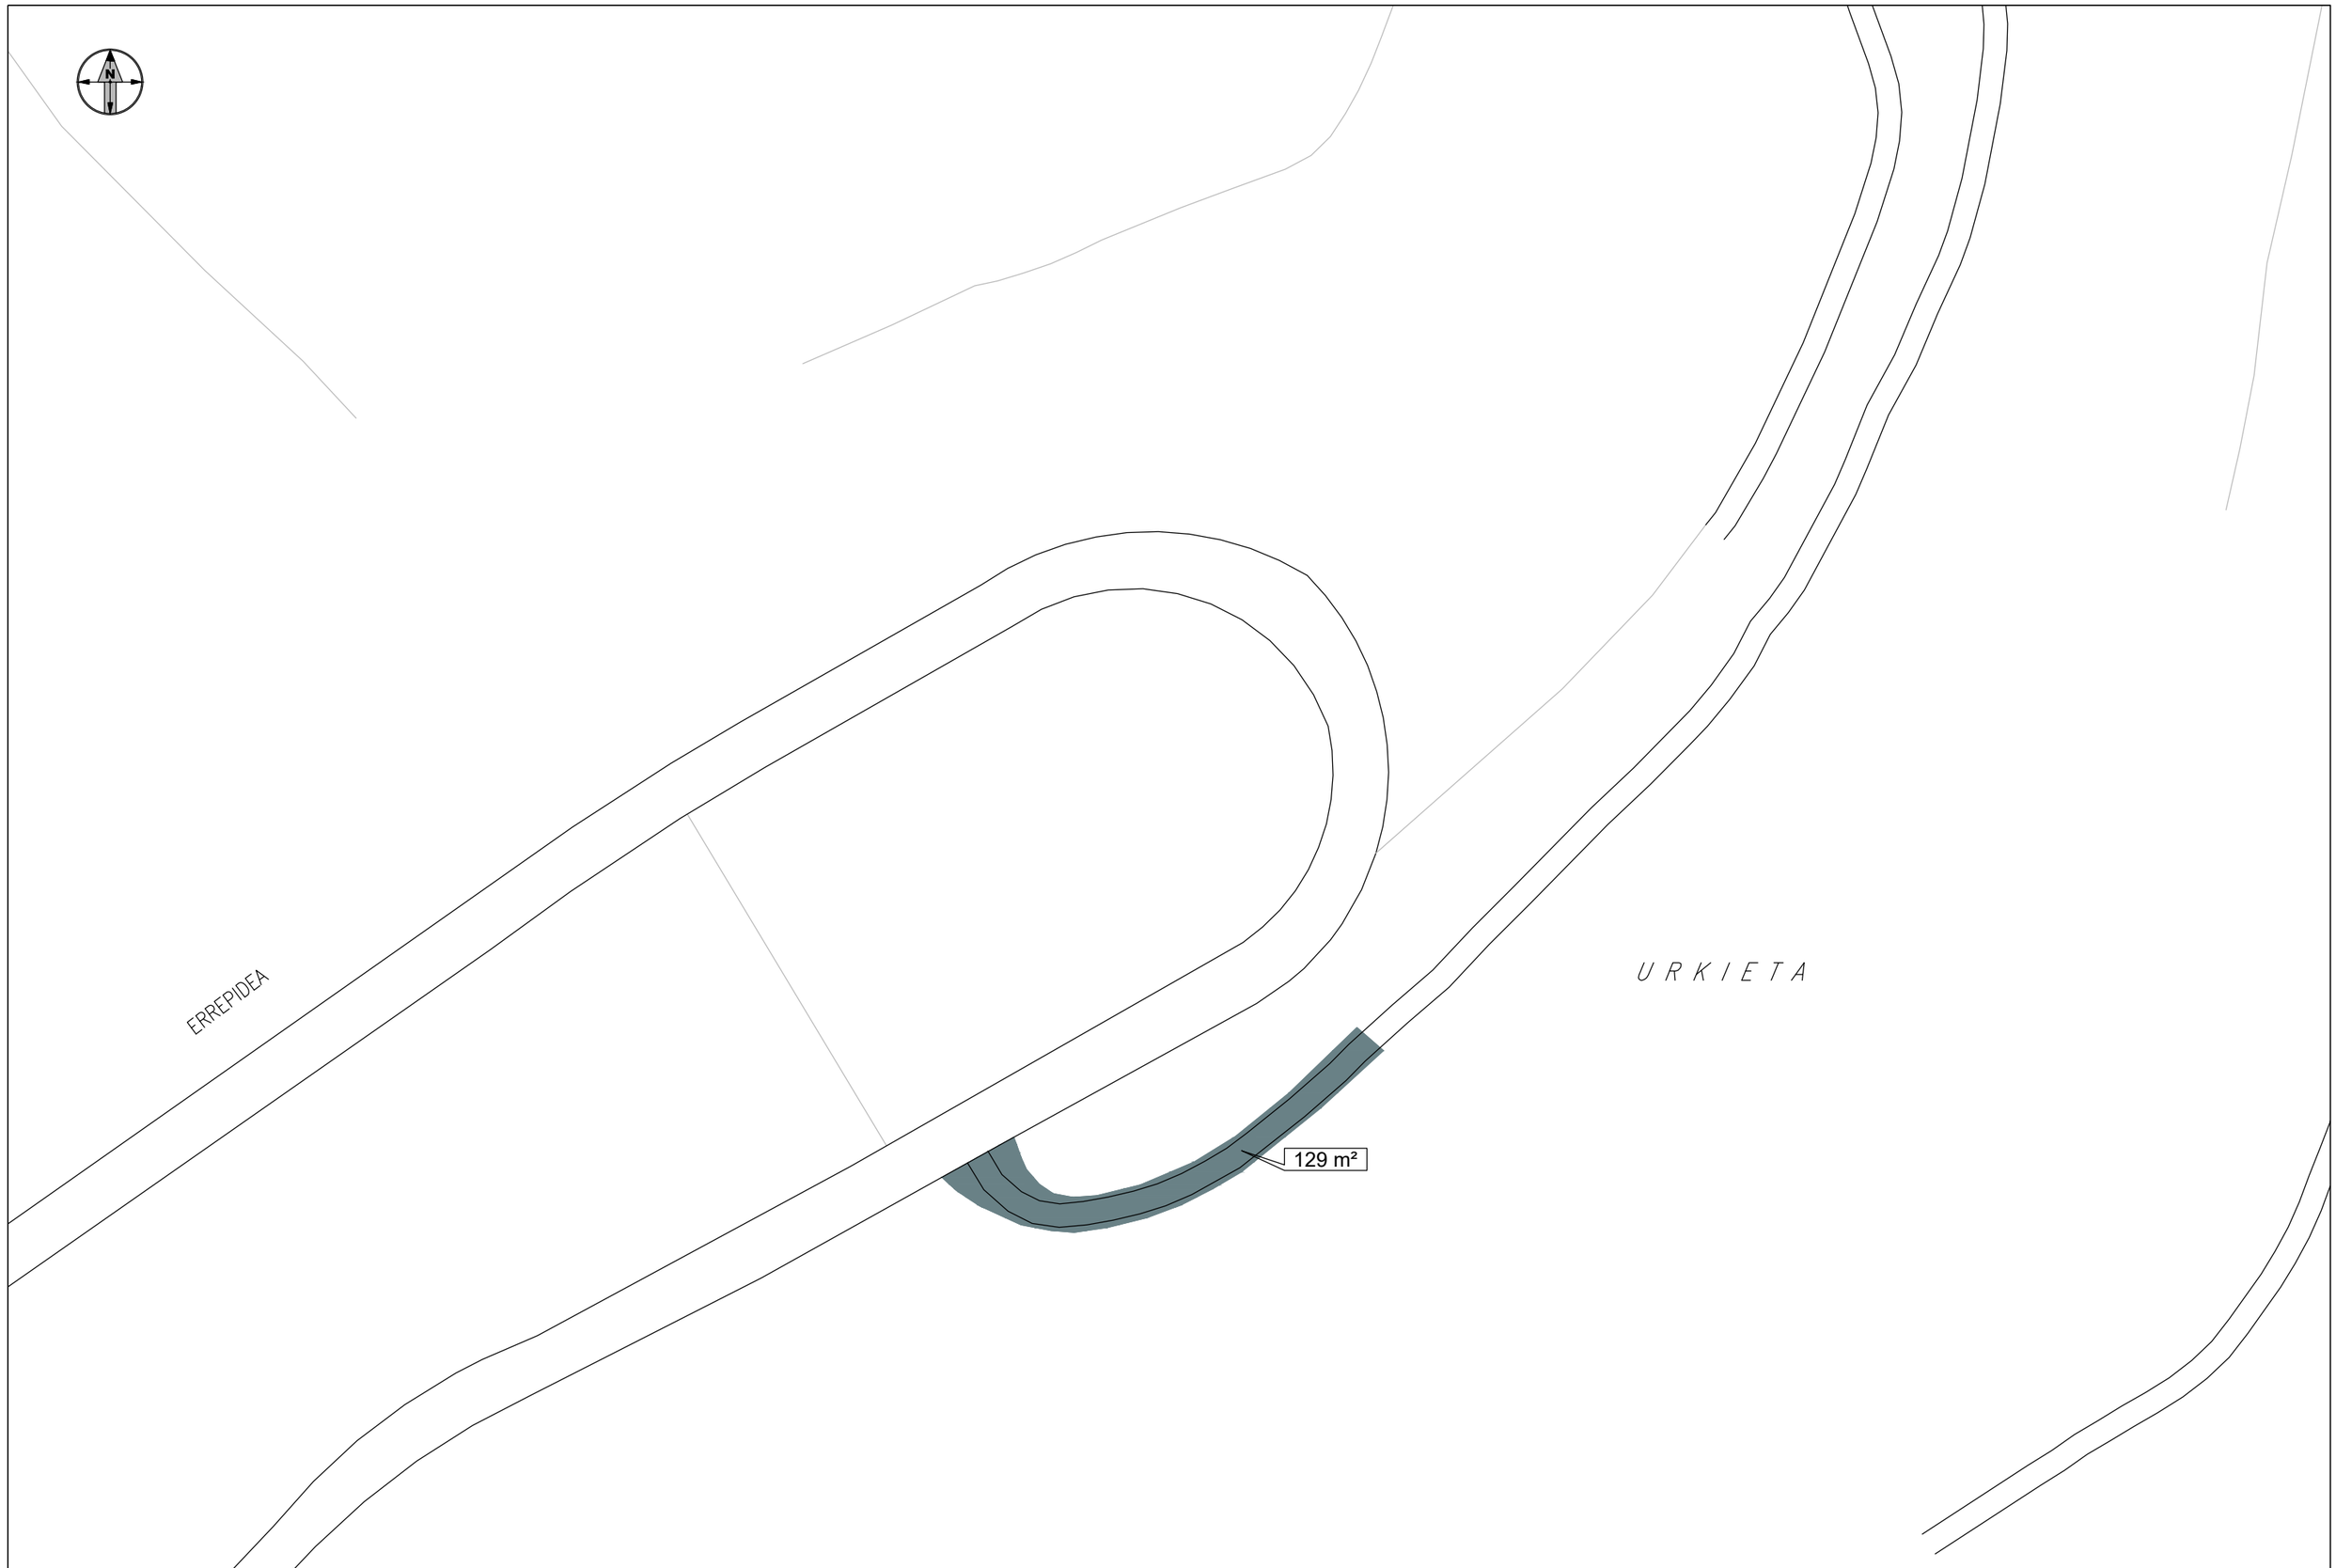


Proiektuaren egileak / Autores del proyecto: Jose Maria Otaegi Andoni Amutxastegi	Proiektua / Proyecto: TOLOSAKO 2025KO ASFALTATZE KANPAINA	Izendapena / Designación: IZASKUN (Ilarramendigoiena bidea) OINPLANO OROKORRA	Eskala(k): 1/ 500 Formatoa: A-3	Data: 2025ko martxoa Fitxategia:	Plano-zka.: 2

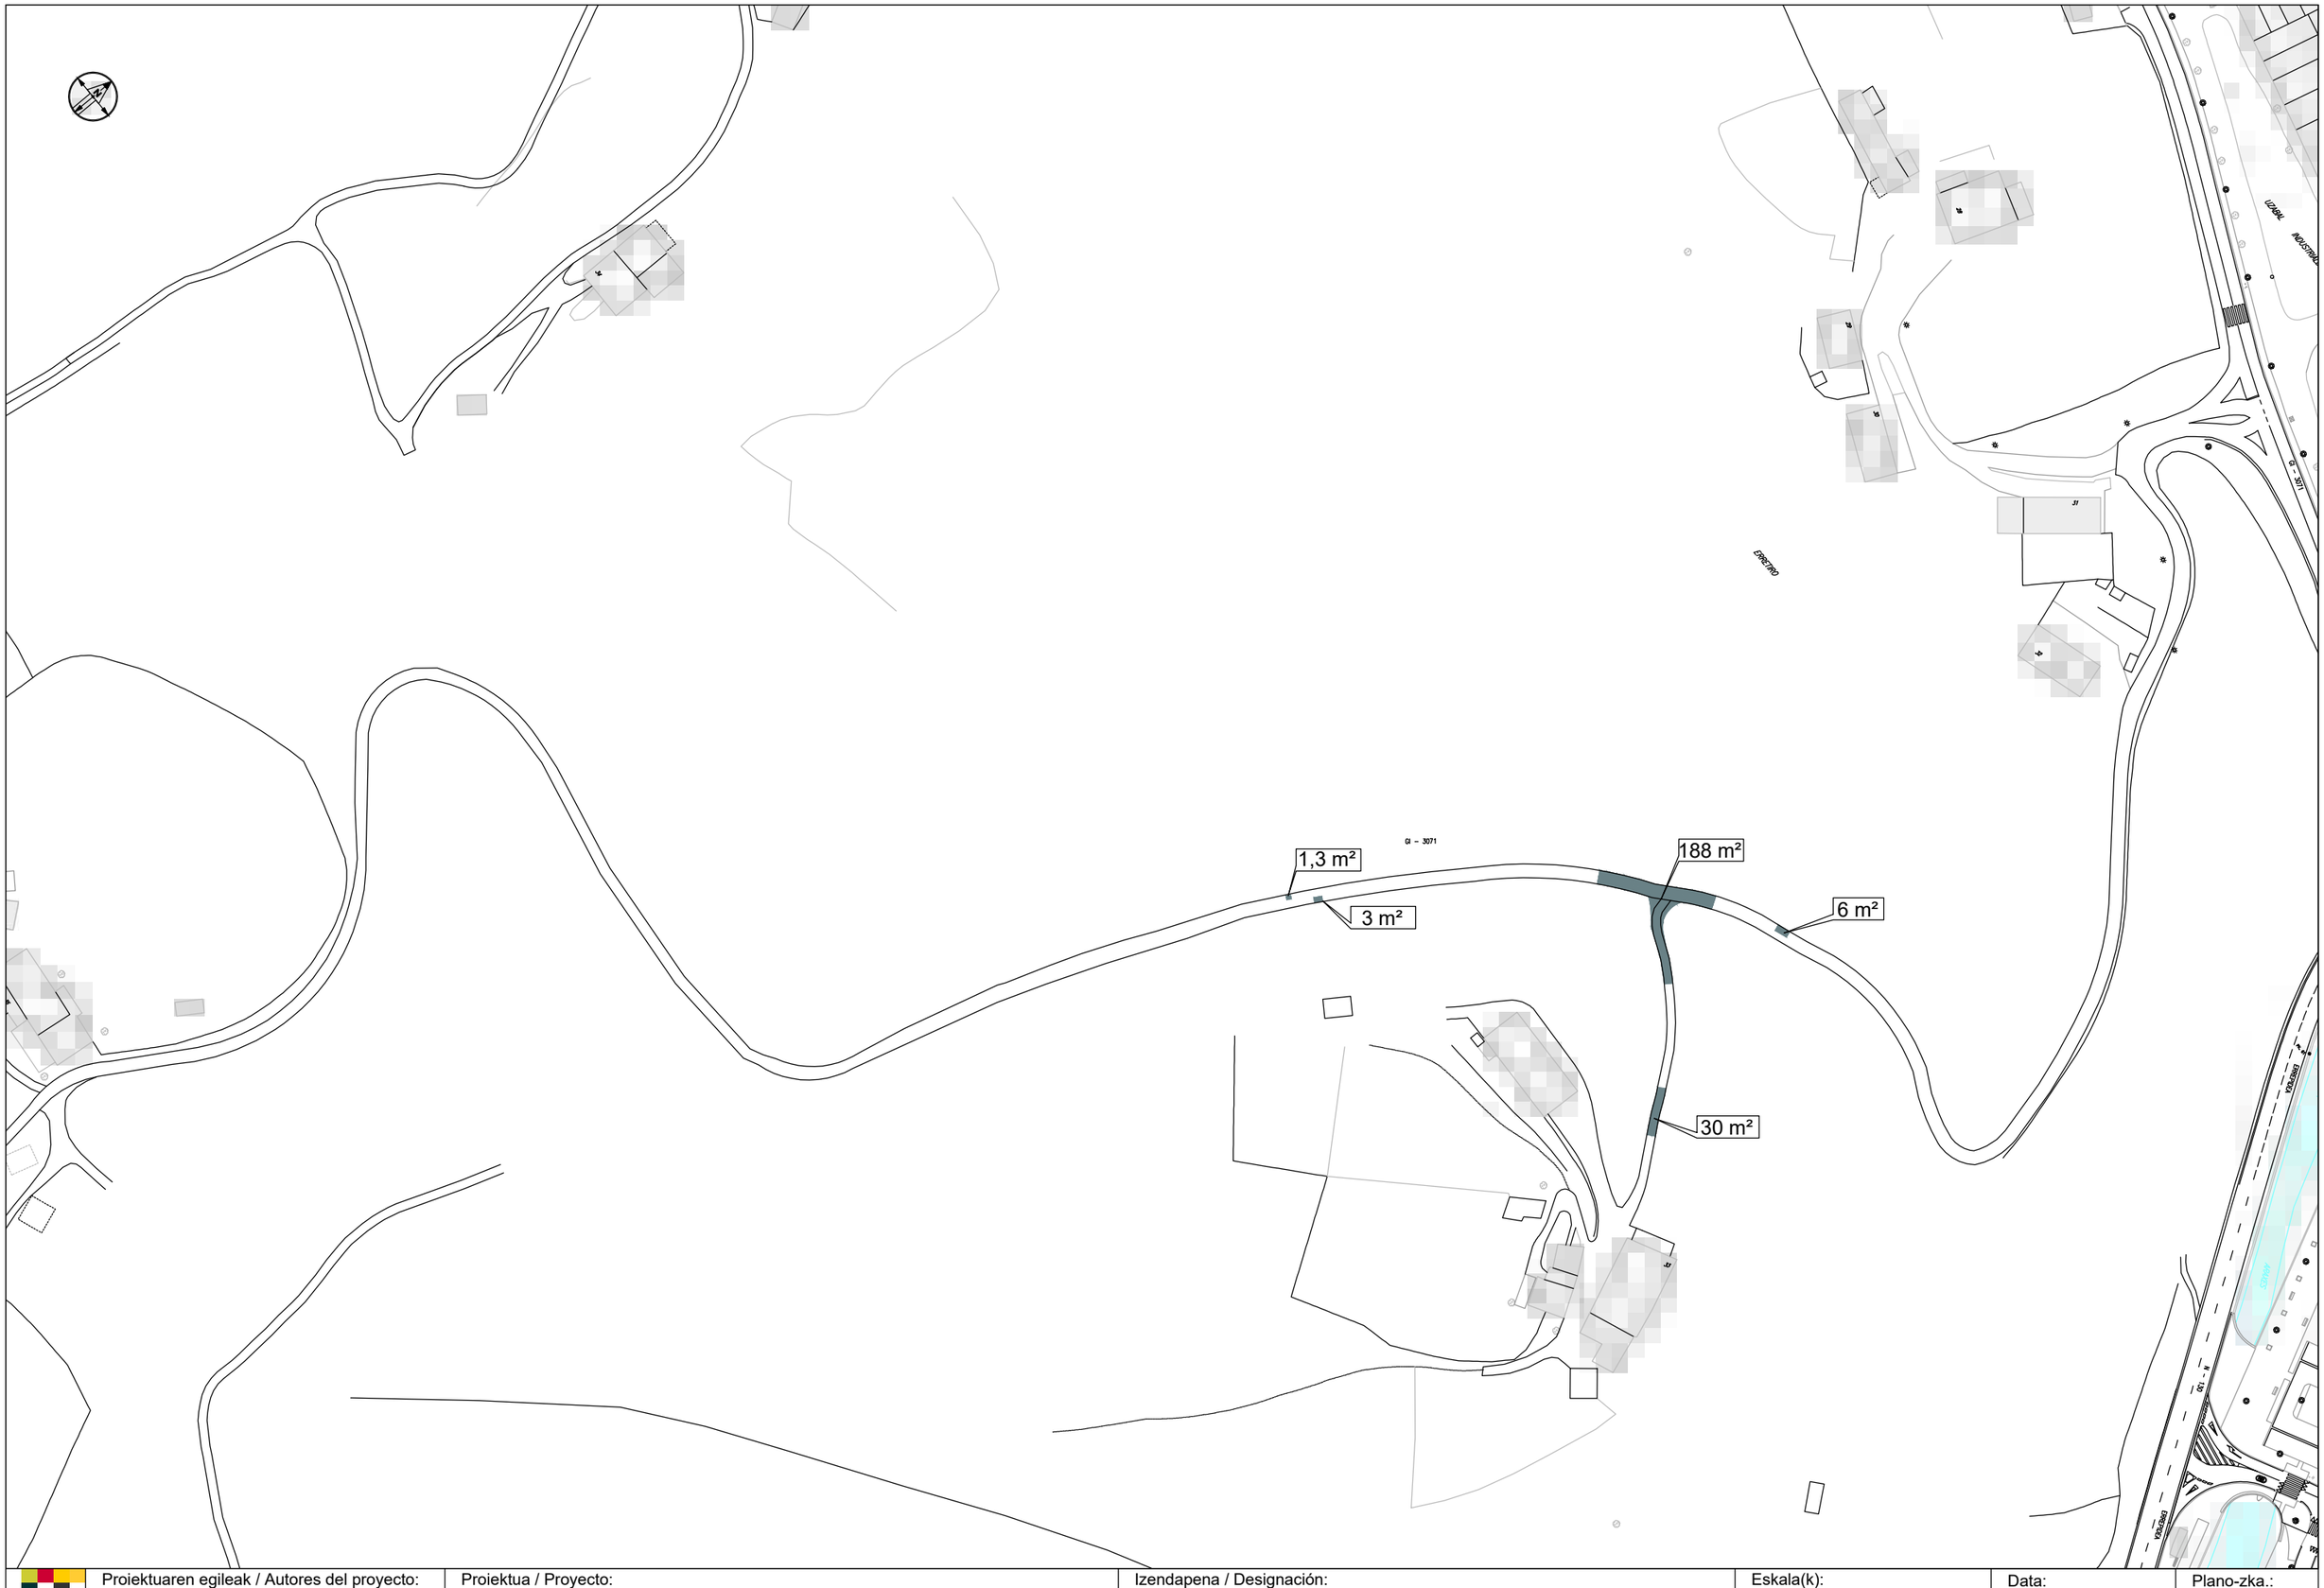


Proiektuaren egileak / Autores del proyecto: Jose Maria Otaegi Andoni Amutxastegi	Proiektua / Proyecto: TOLOSAKO 2025KO ASFALTATZE KANPAINA	Izendapena / Designación: USABAL BIDEA OINPLANO OROKORRA	Eskala(k): 1/ 1500 Formatoa: A-3	Data: 2025ko martxoa Fitxategia:	Plano-zka.: 3

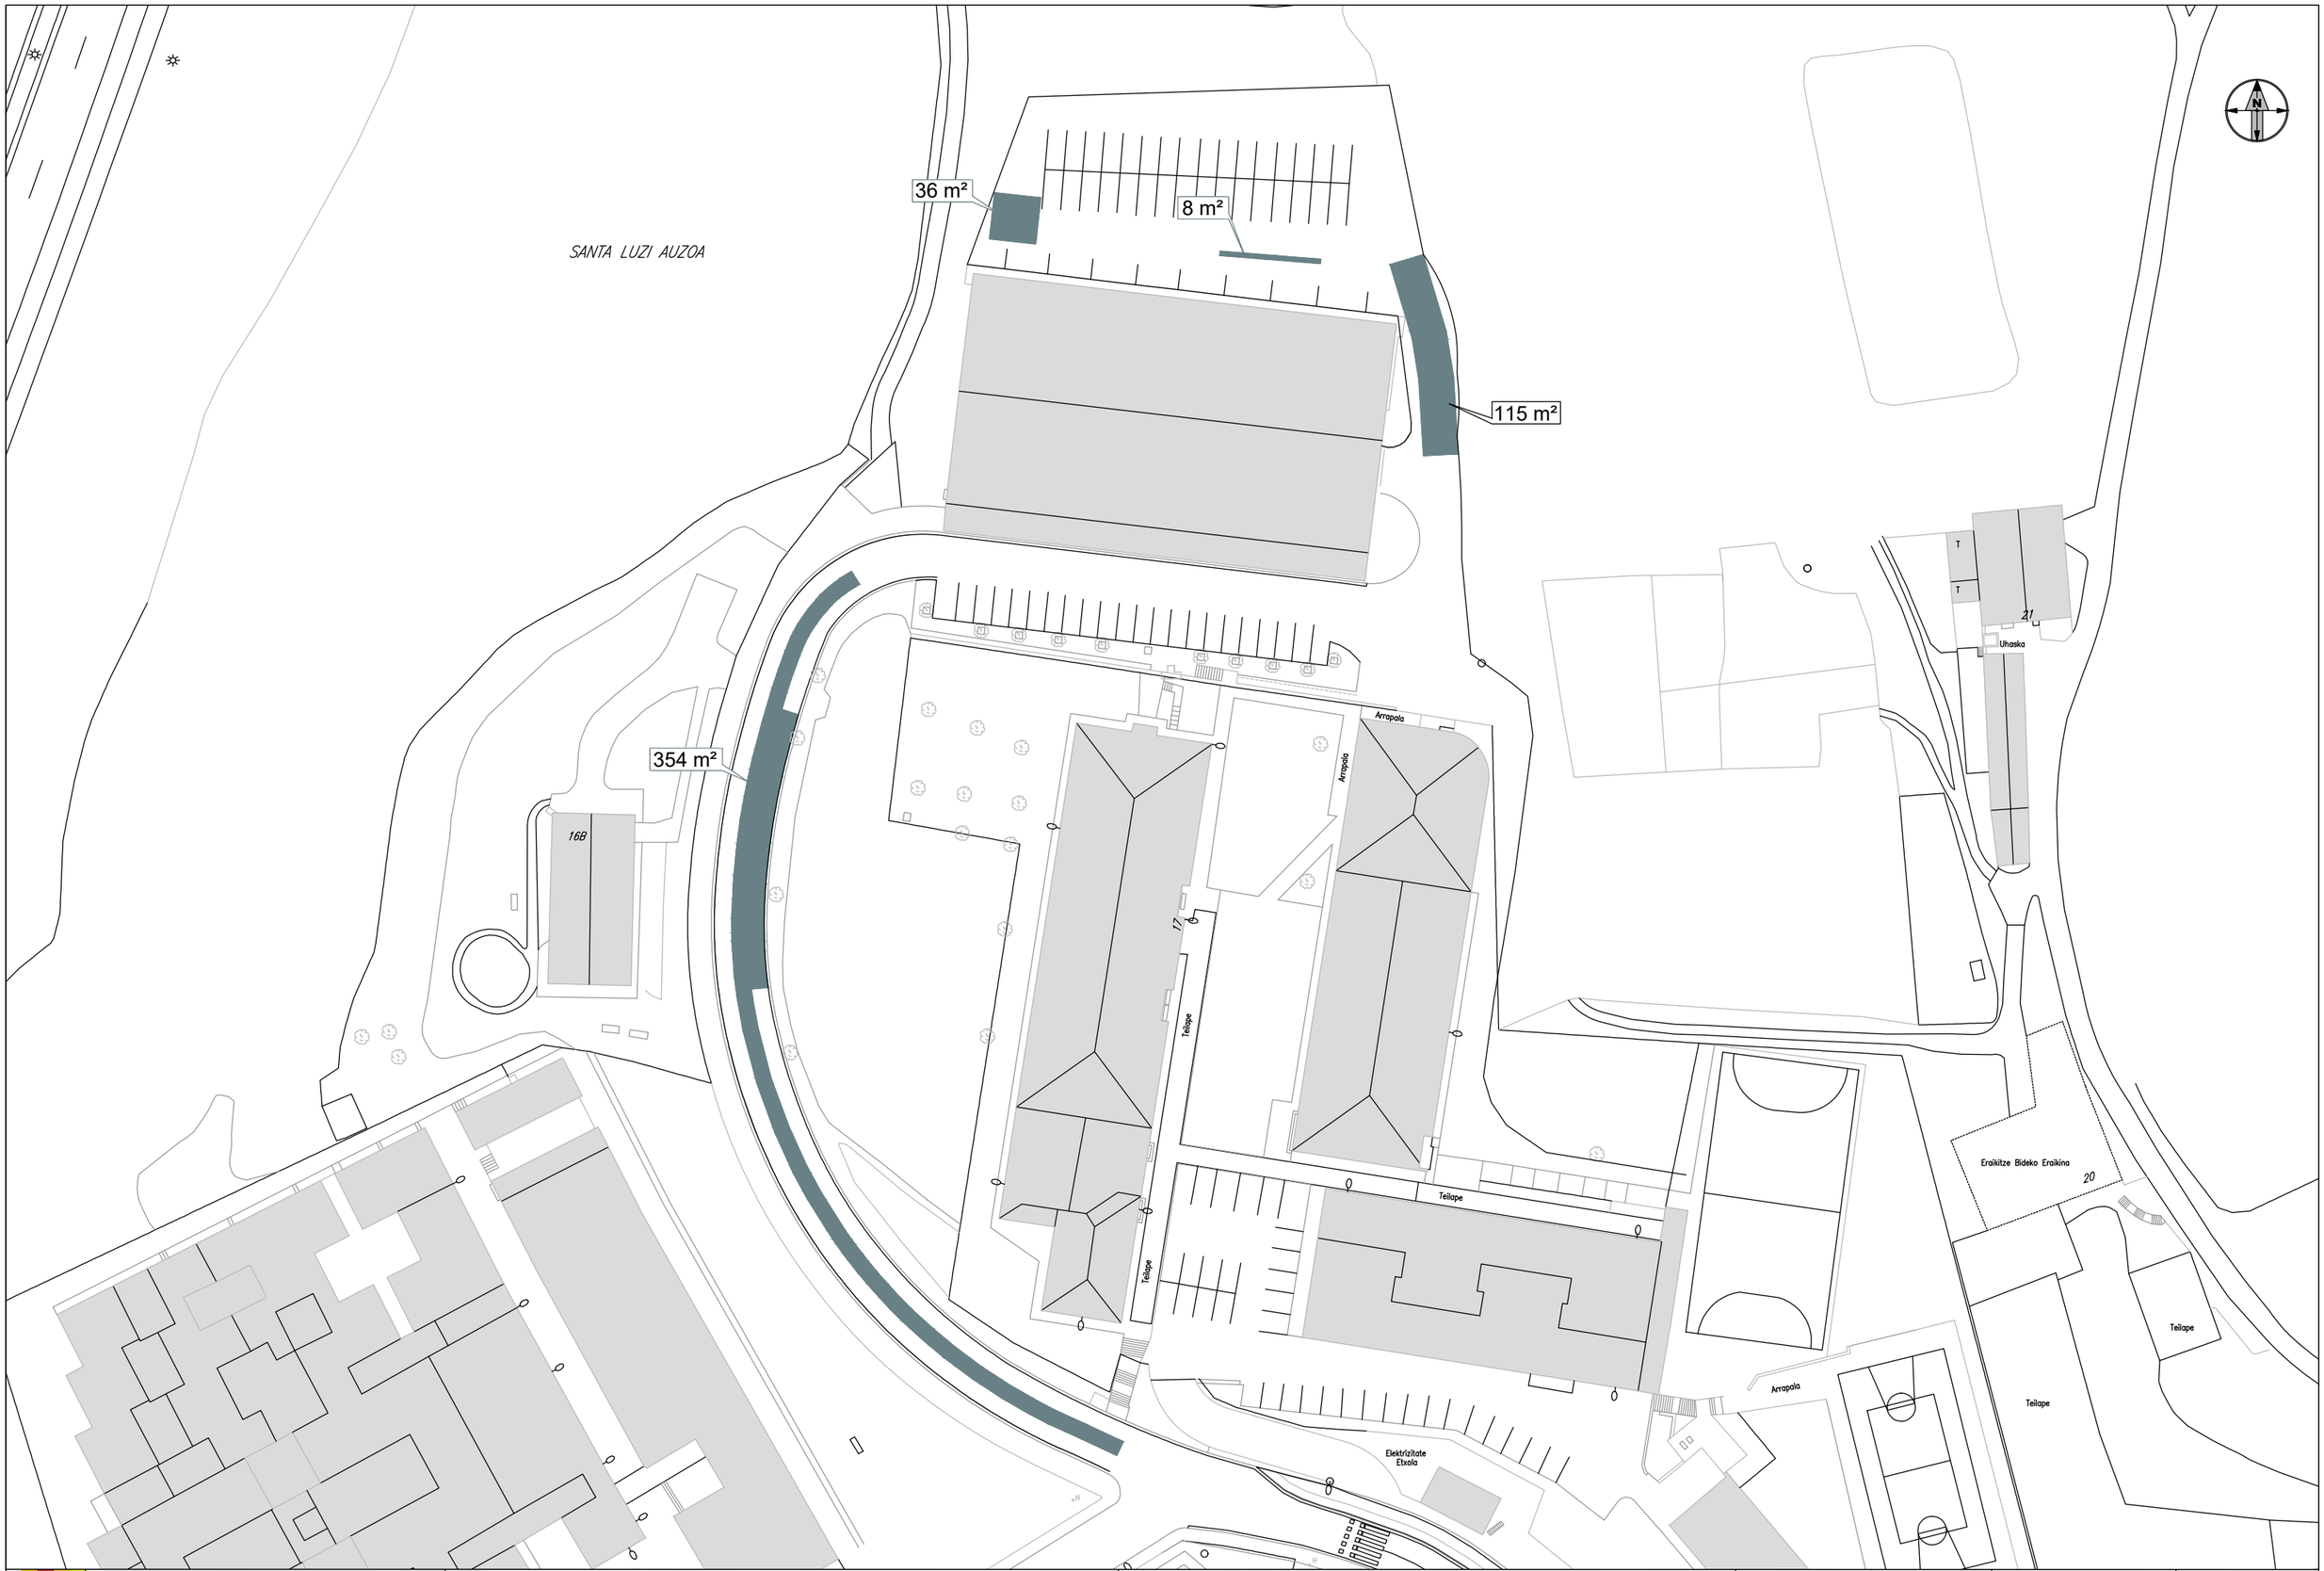


Proiektuaren egileak / Autores del proyecto: Jose Maria Otaegi Andoni Amutxastegi	Proiektua / Proyecto: TOLOSAKO 2025KO ASFALTATZE KANPAINA	Izendapena / Designación: SANTA LUTZIA OINPLANO OROKORRA	Eskala(k): 1/ 750 Formatoa: A-3	Data: 2025ko martxoa Fitxategia:	Plano-zka.: 4

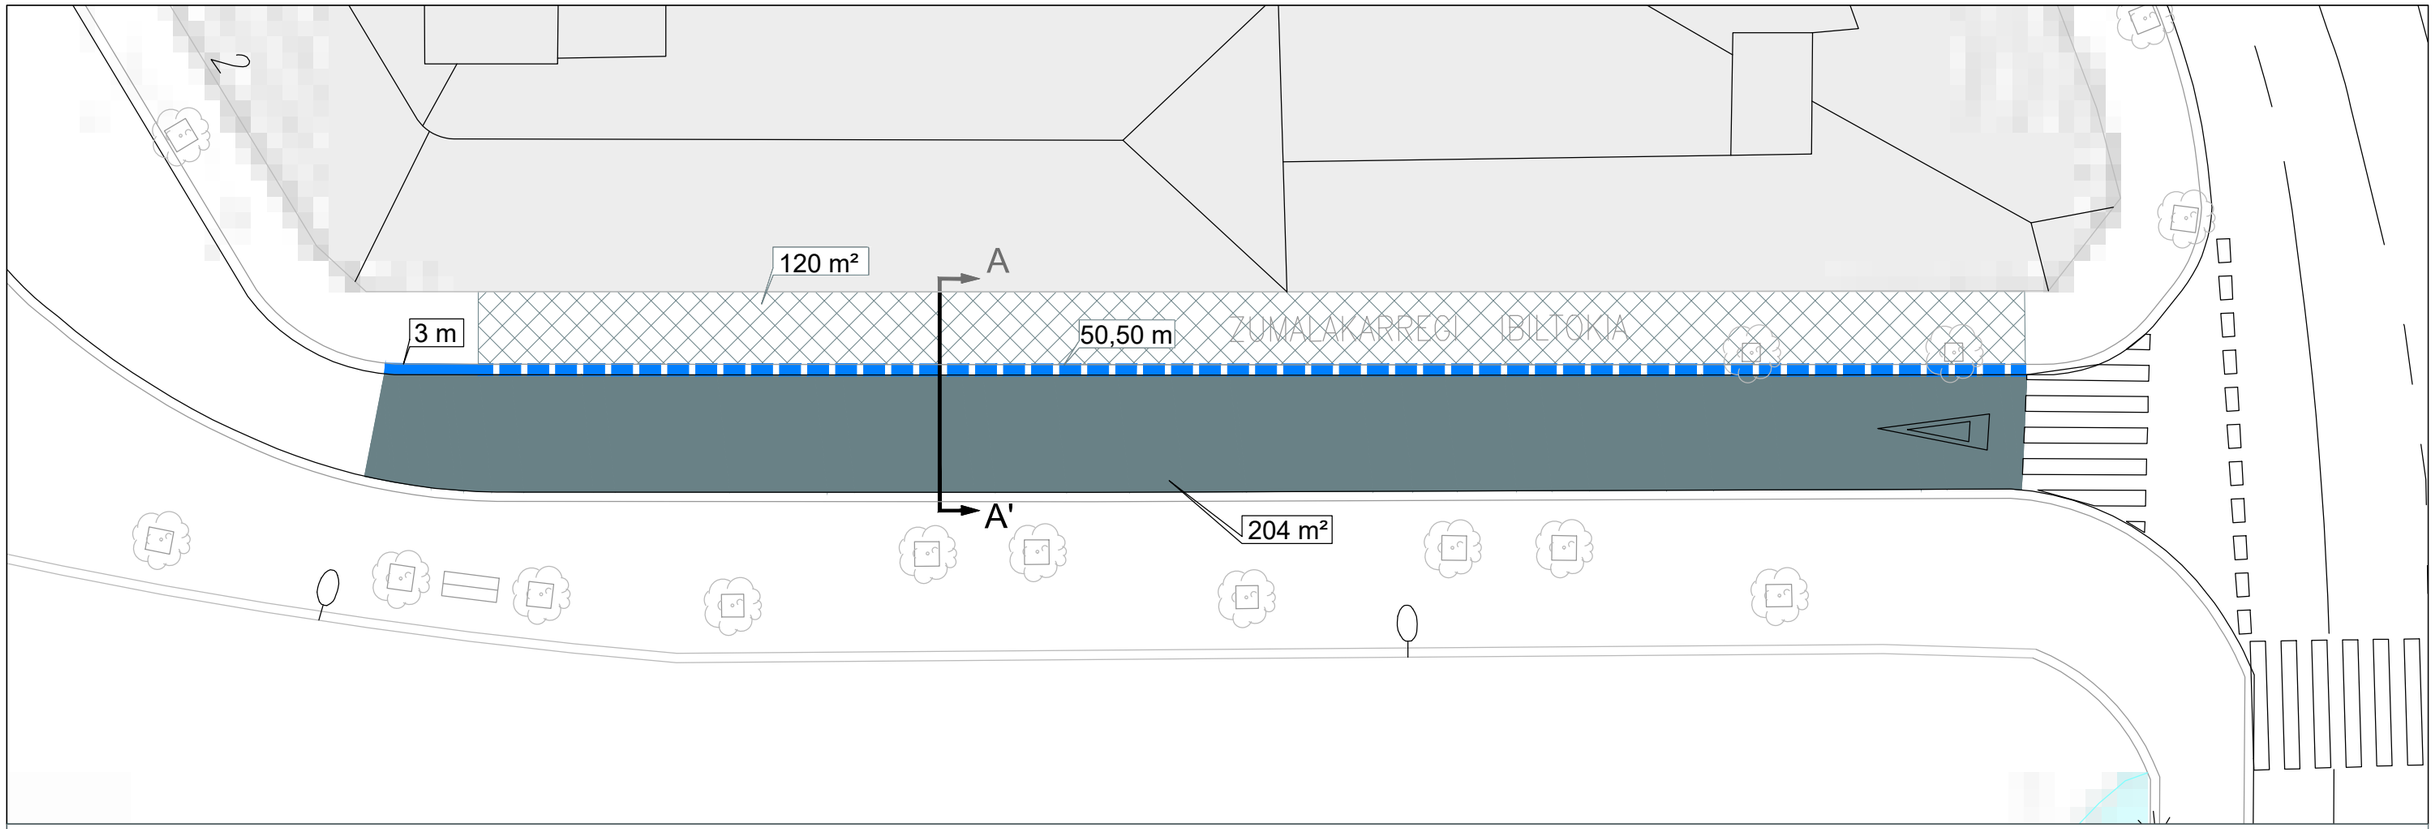


A-A' SEKZIOA E: 1/15

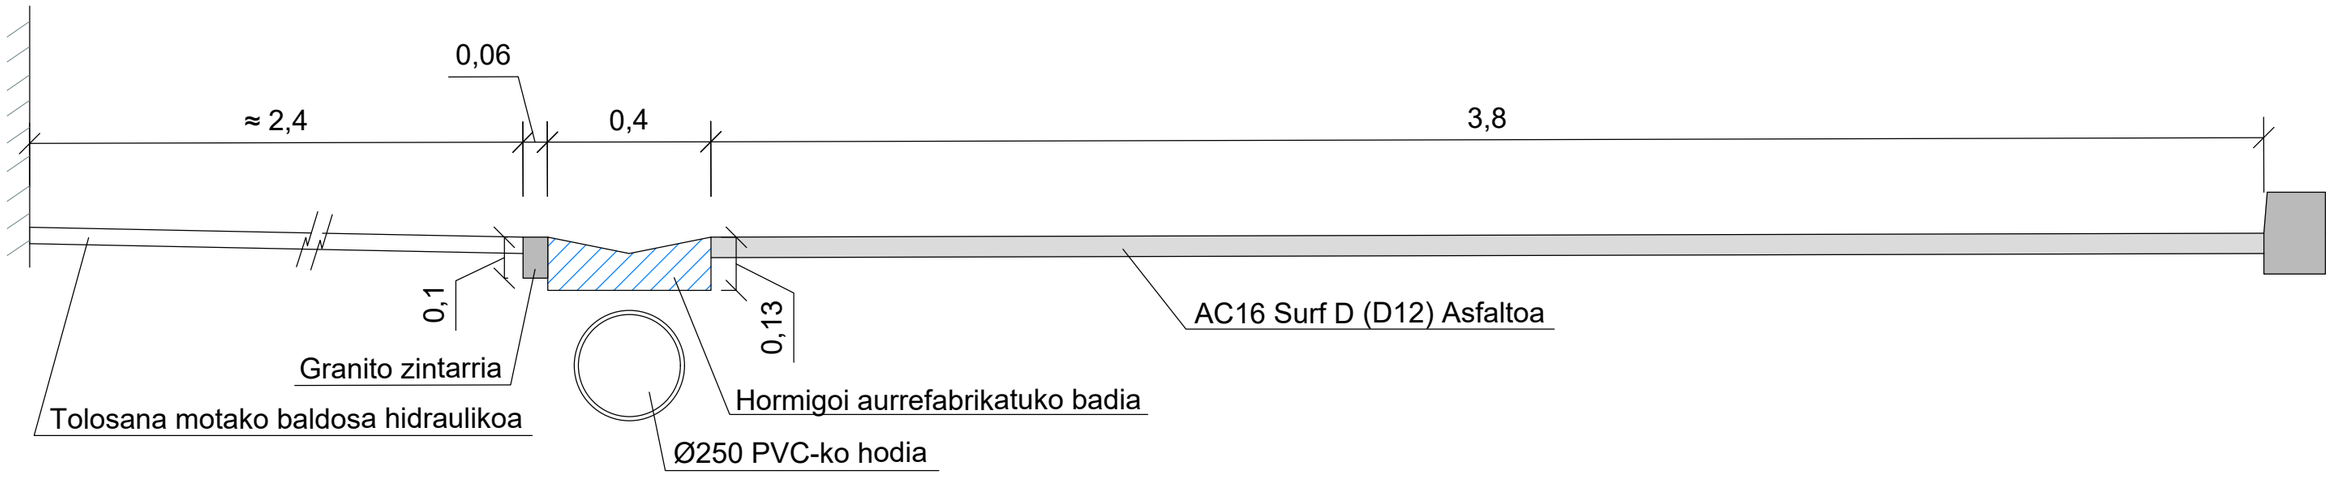


Proiektuaren egileak / Autores del proyecto:	Proiektua / Proyecto:	Izendapena / Designación:	Eskala(k):	Data:	Plano-zka.:
Jose Maria Otaegi Andoni Amutxastegi	TOLOSAKO 2025KO ASFALTATZE KANPAINA	ZUMALAKARREGI KALEA OINPLANO OROKORRA	1/ 200 Formatoa: A-3	2025ko martxoa Fitxategia:	5

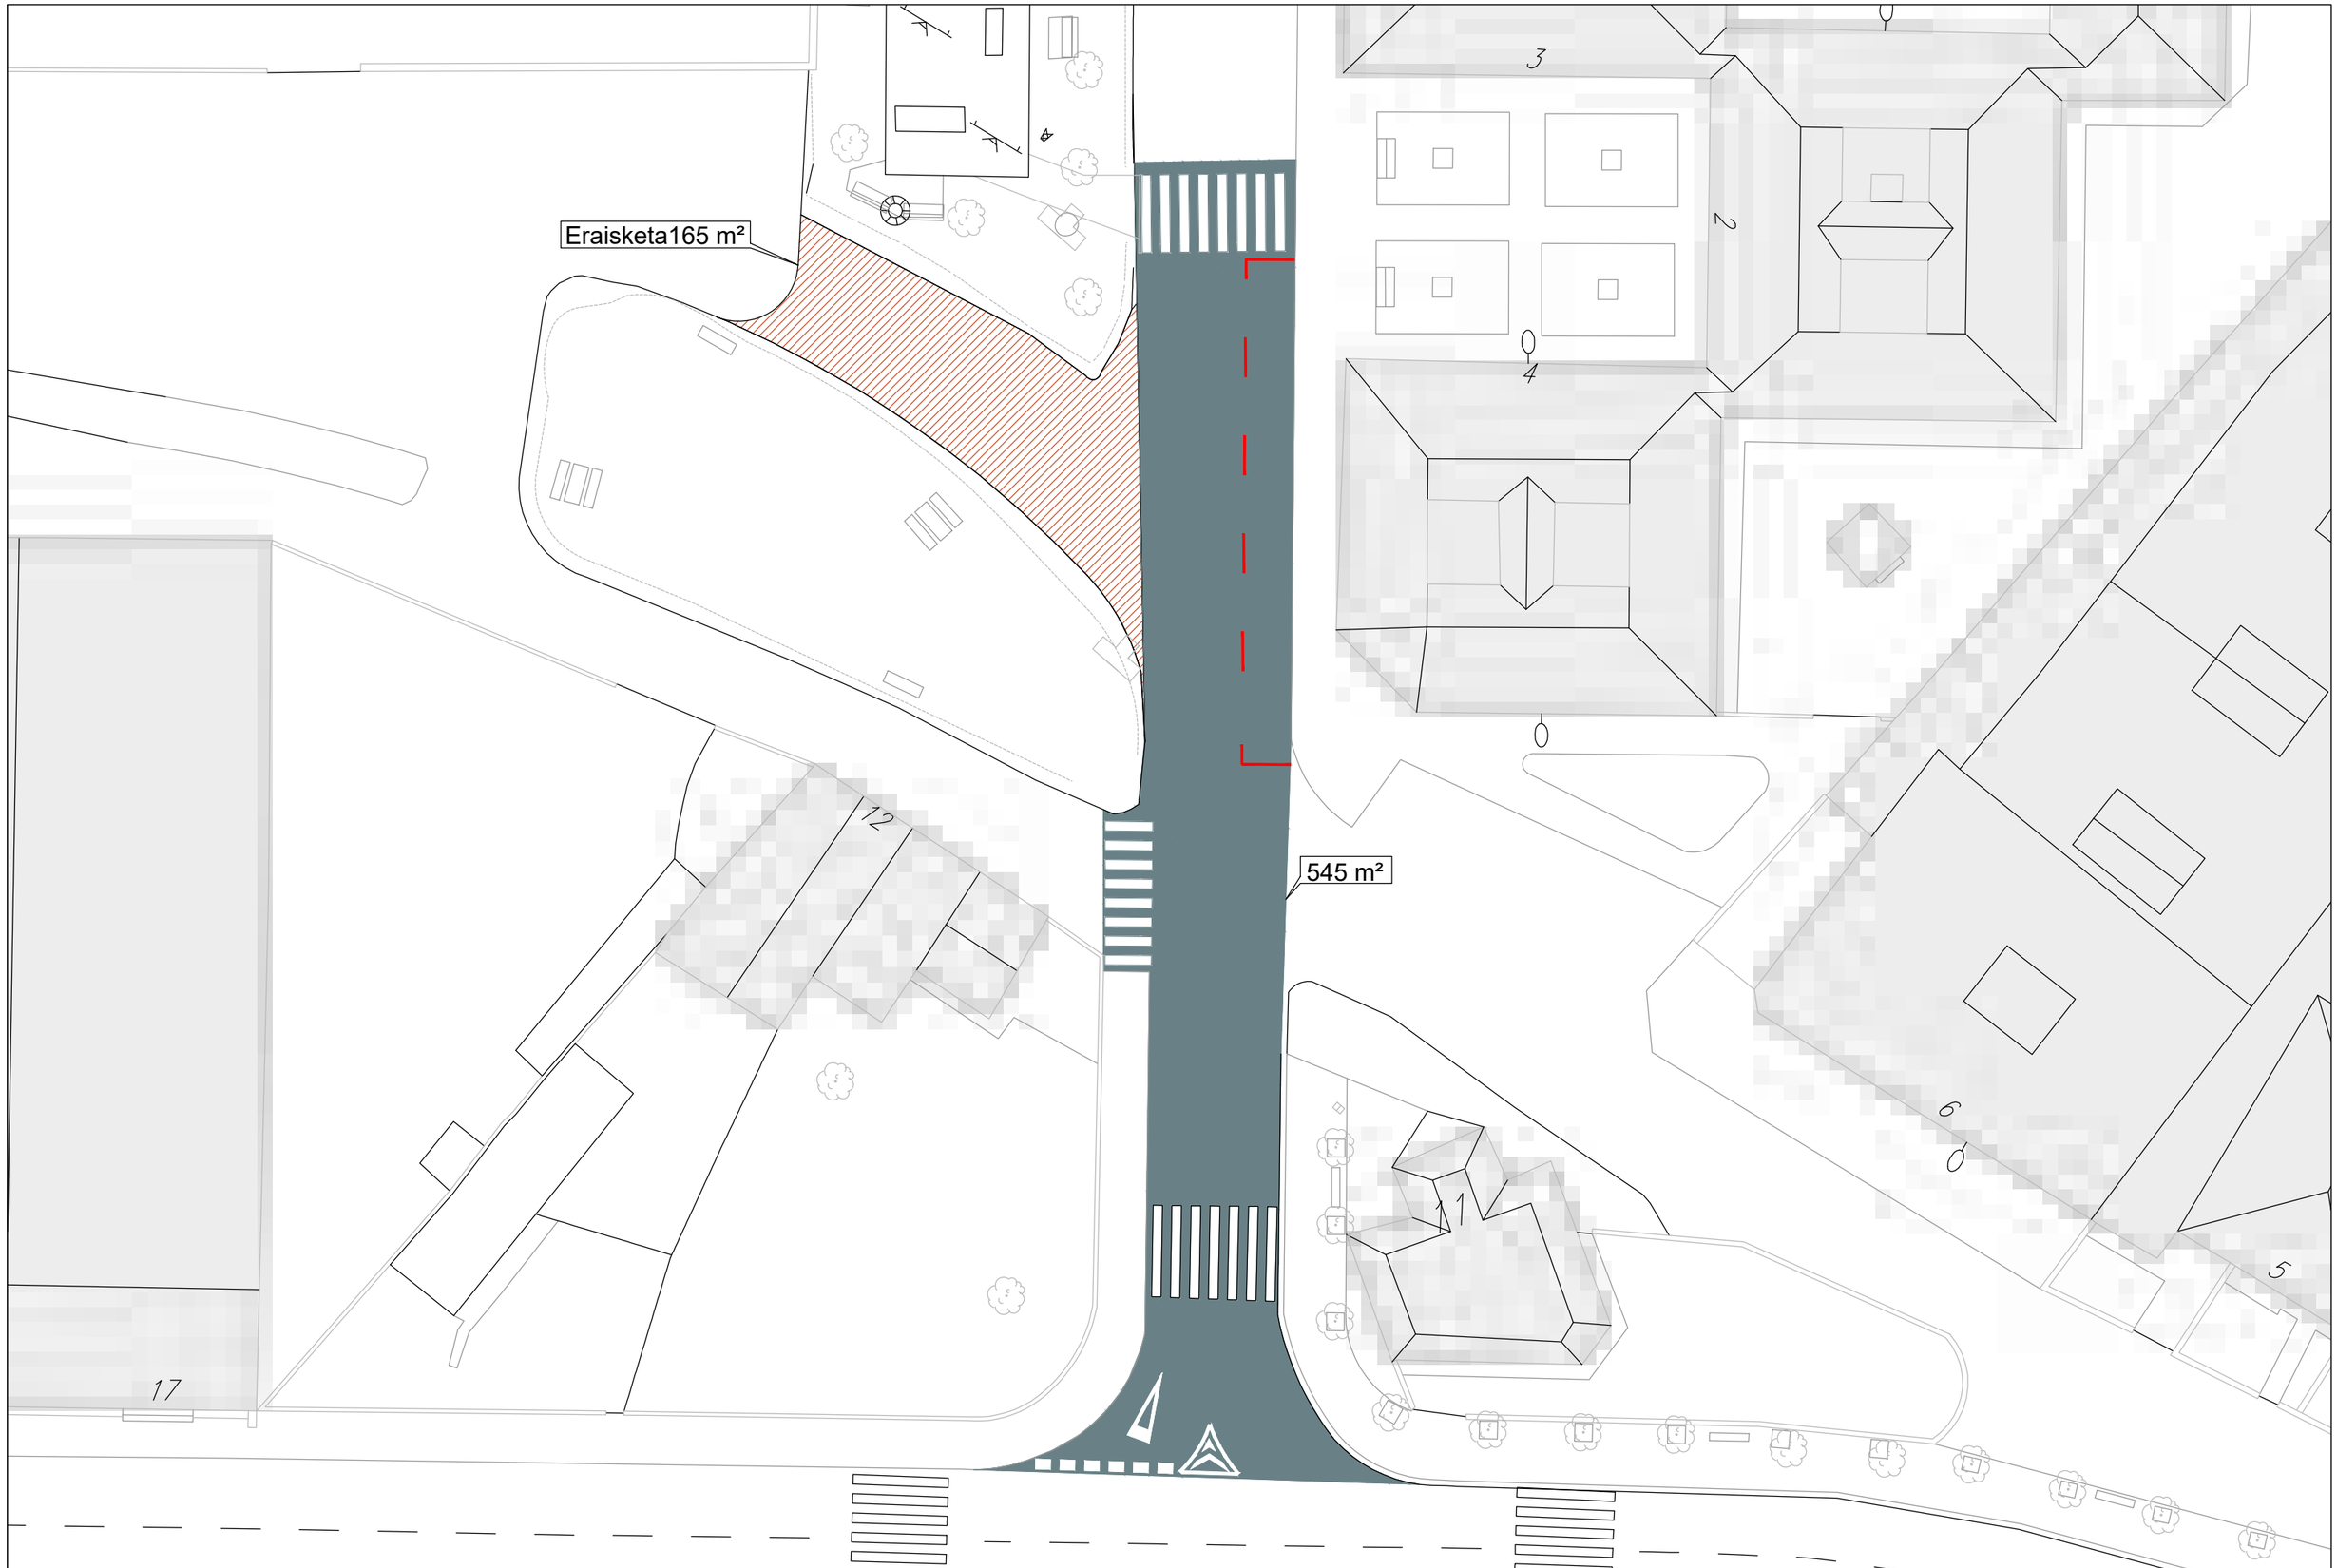


Proiektuaren egileak / Autores del proyecto: Jose Maria Otaegi Andoni Amutxastegi	Proiektua / Proyecto: TOLOSAKO 2025KO ASFALTATZE KANPAINA	Izendapena / Designación: SAN ESTEBAN OINPLANO OROKORRA	Eskala(k): 1/ 300 Formatoa: A-3	Data: 2025ko martxoa Fitxategia:	Plano-zka.: 6

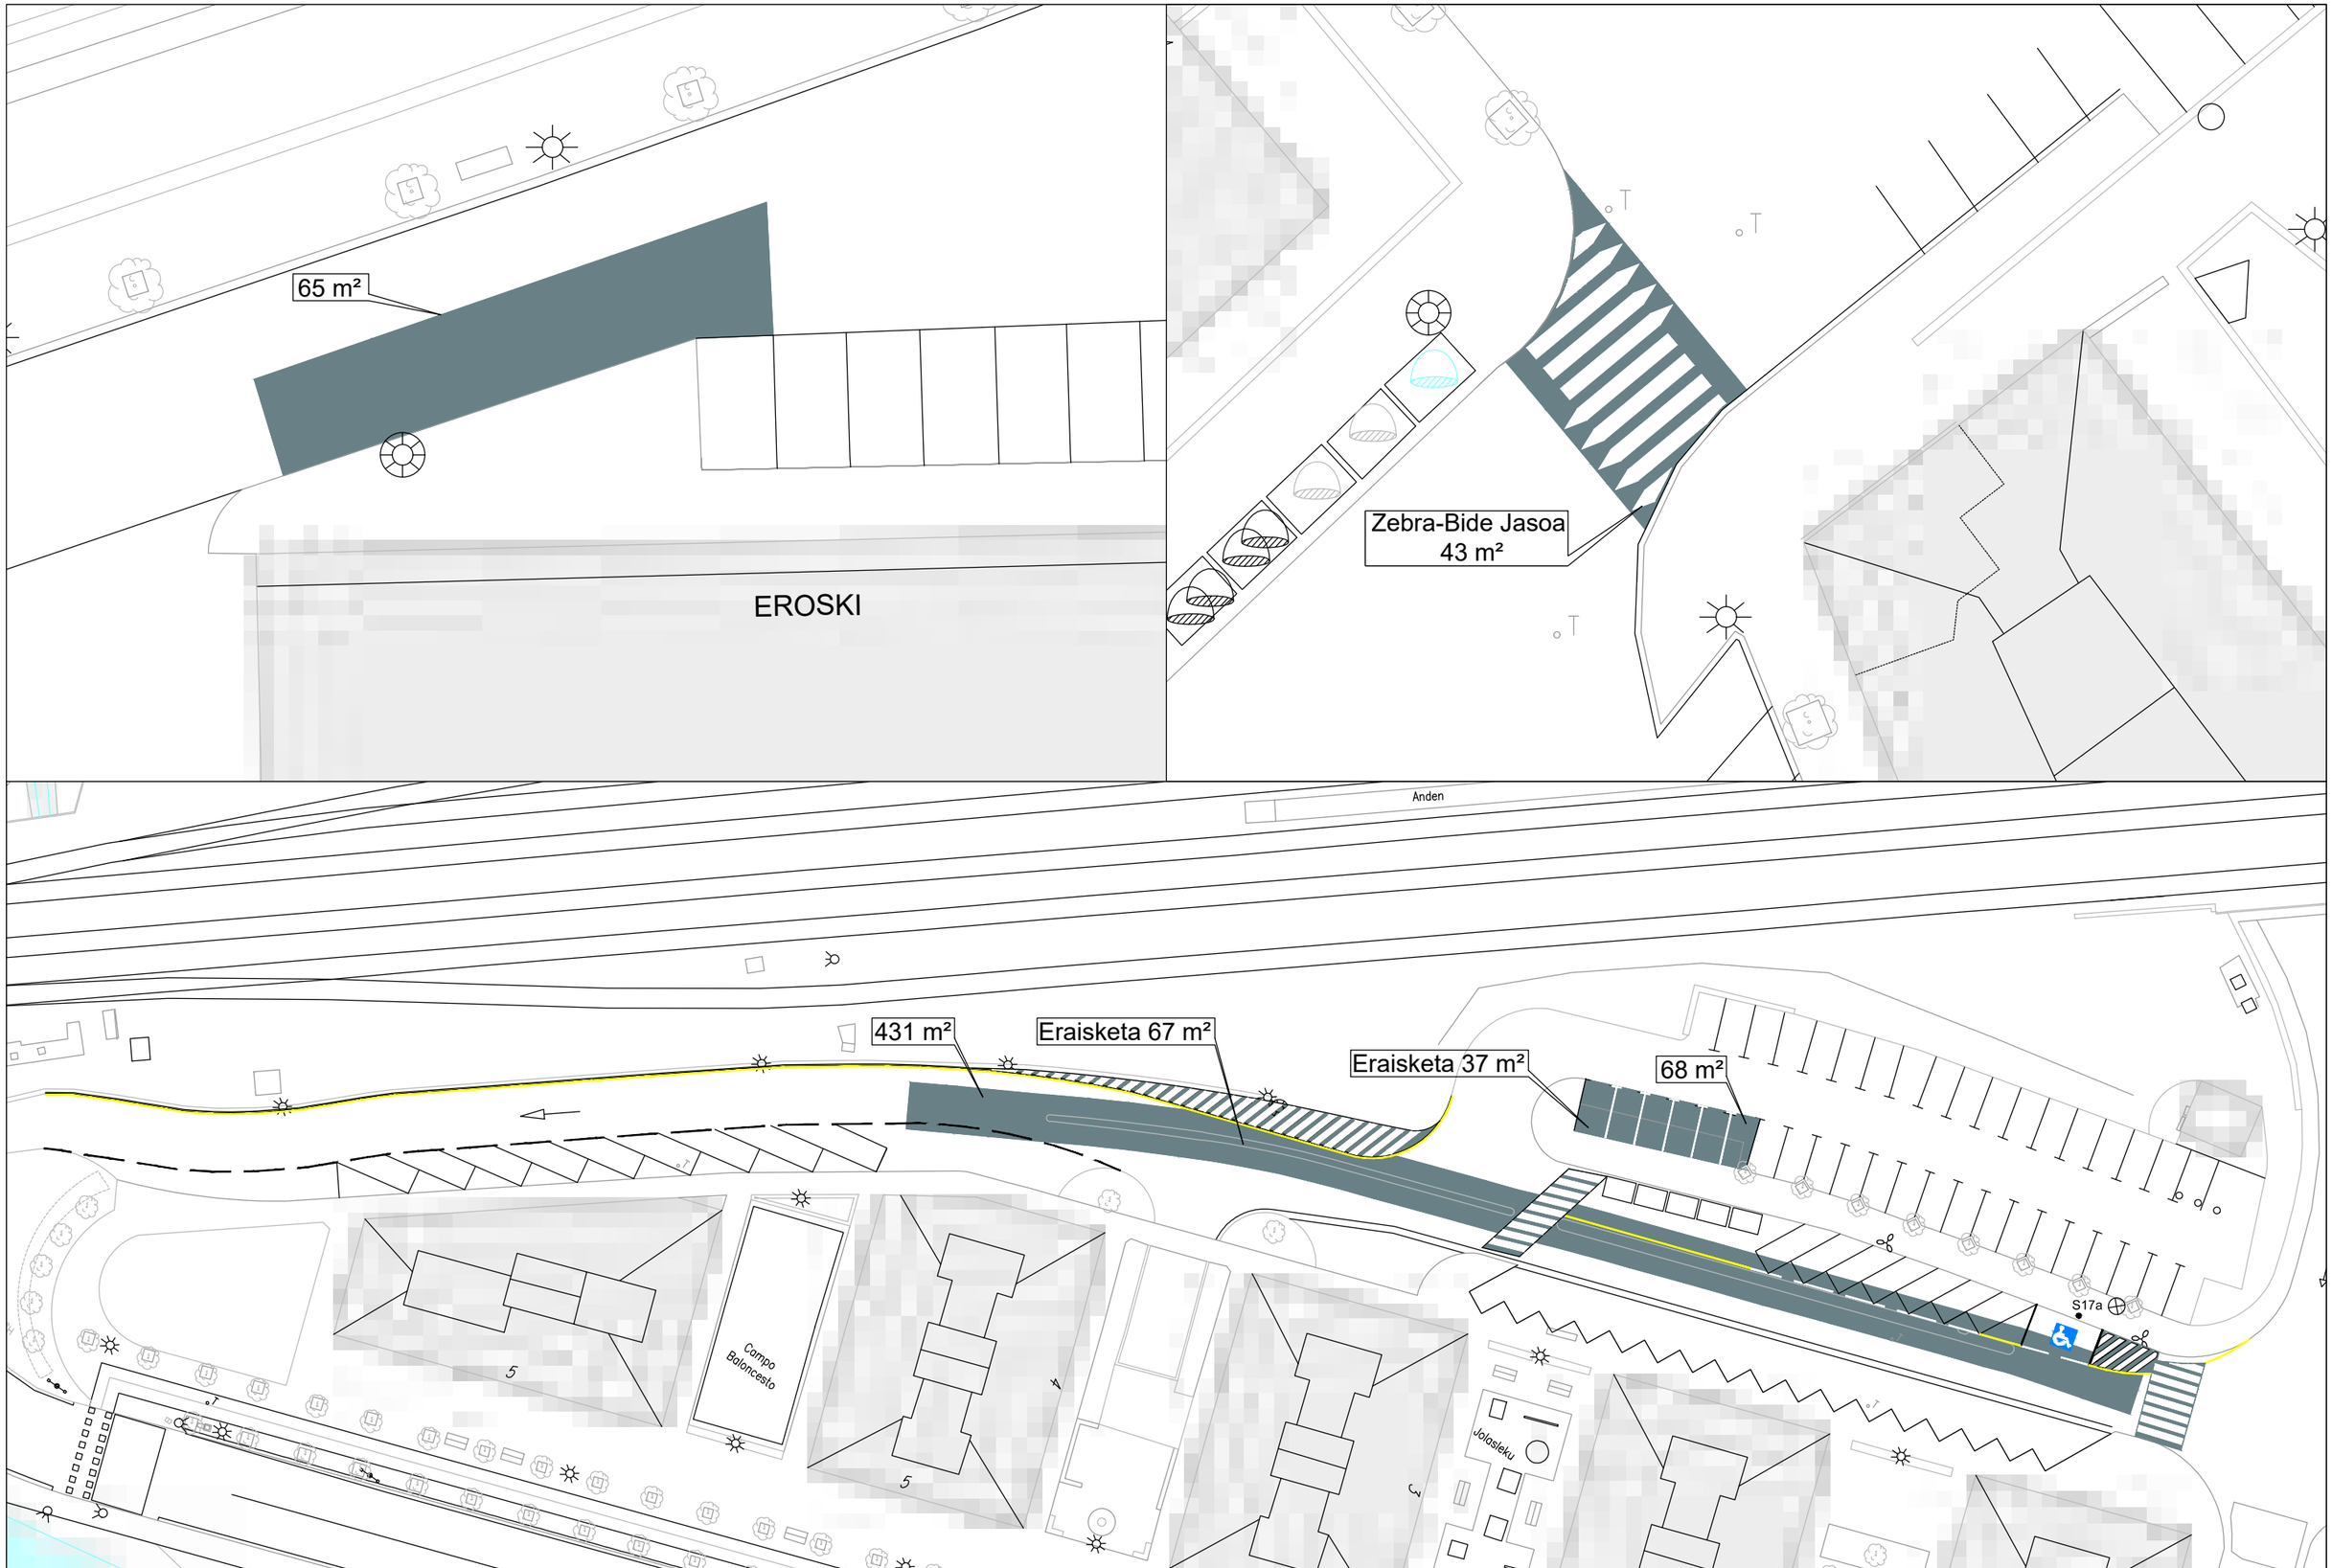


Proiektuaren egileak / Autores del proyecto:	Proiektua / Proyecto:	Izendapena / Designación:	Eskala(k):	Data:	Plano-zka.:
Jose Maria Otaegi Andoni Amutxastegi	TOLOSAKO 2025KO ASFALTATZE KANPAINA	ARABA / IURRE / GELTOKI OINPLANO OROKORRA	1/ 200 1/ 500 Formatoa: A-3	2025ko martxoa Fitxategia:	7

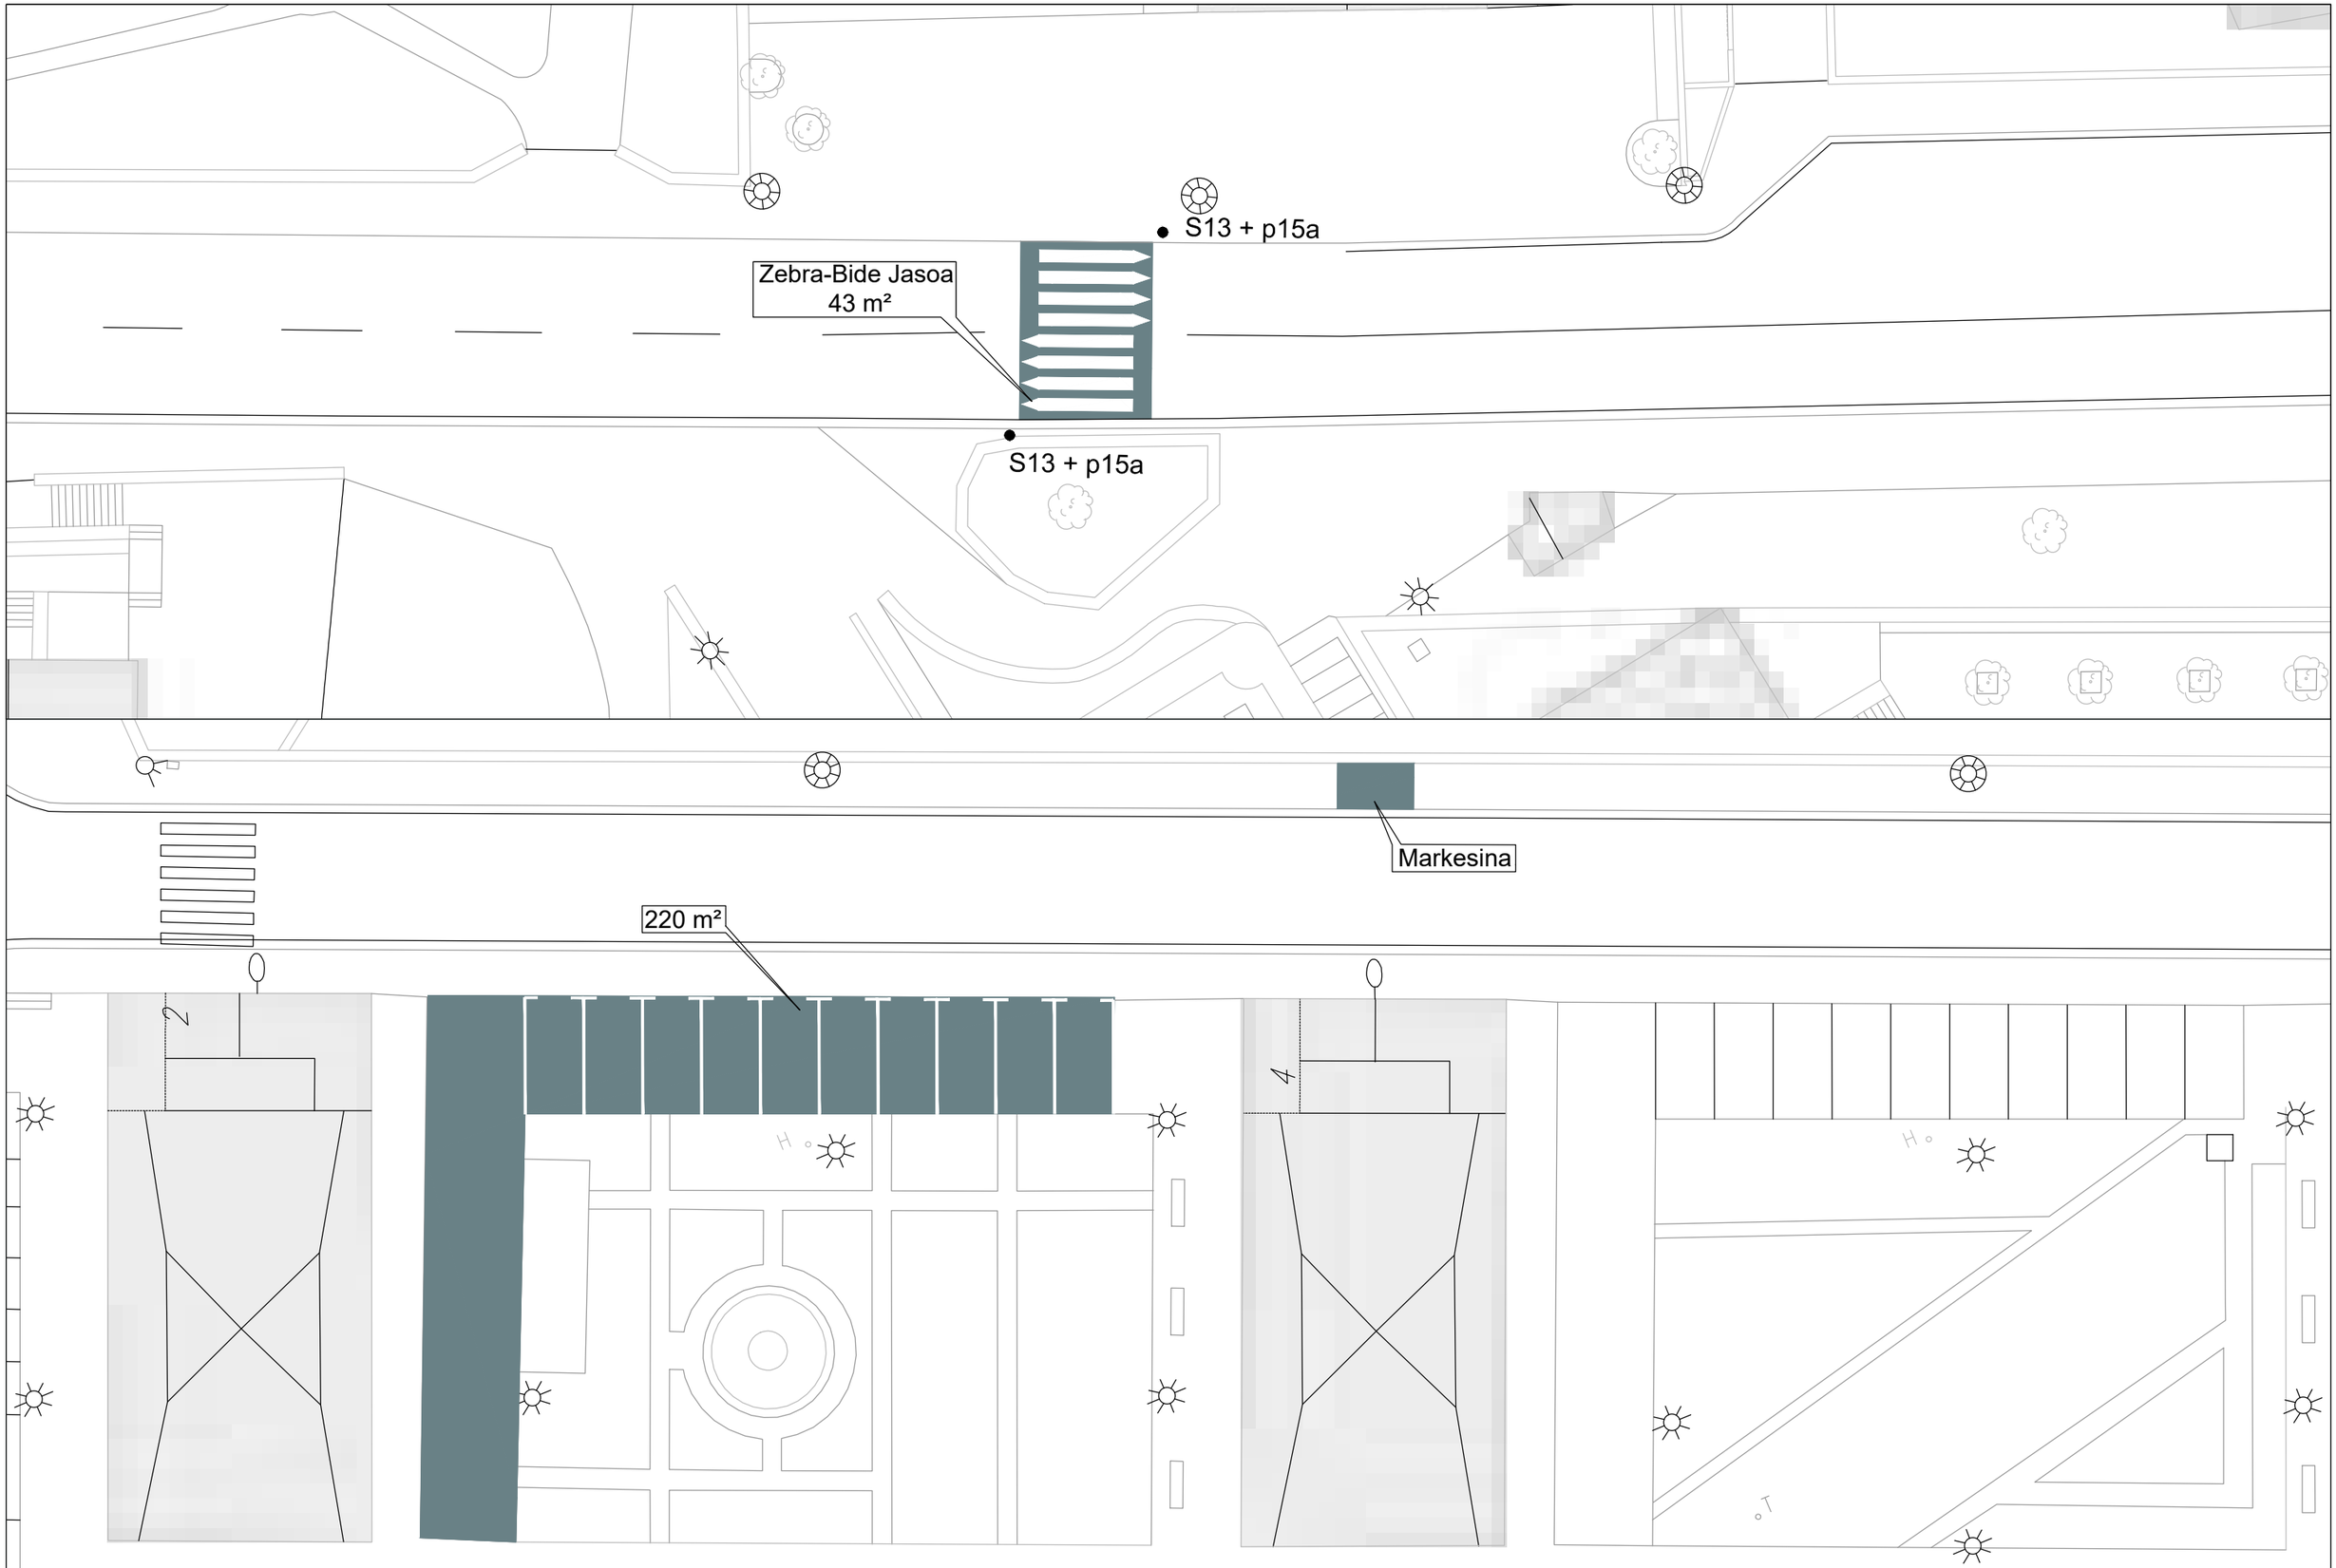



Proiektuaren egileak / Autores del proyecto: Jose Maria Otaegi Andoni Amutxastegi	Proiektua / Proyecto: TOLOSAKO 2025KO ASFALTATZE KANPAINA	Izendapena / Designación: KONDEANEKO ALDAPA / BIZKAI KALEA OINPLANO OROKORRA	Eskala(k): 1/ 250 Formatoa: A-3	Data: 2025ko martxoa Fitxategia:	Plano-zka.: 8

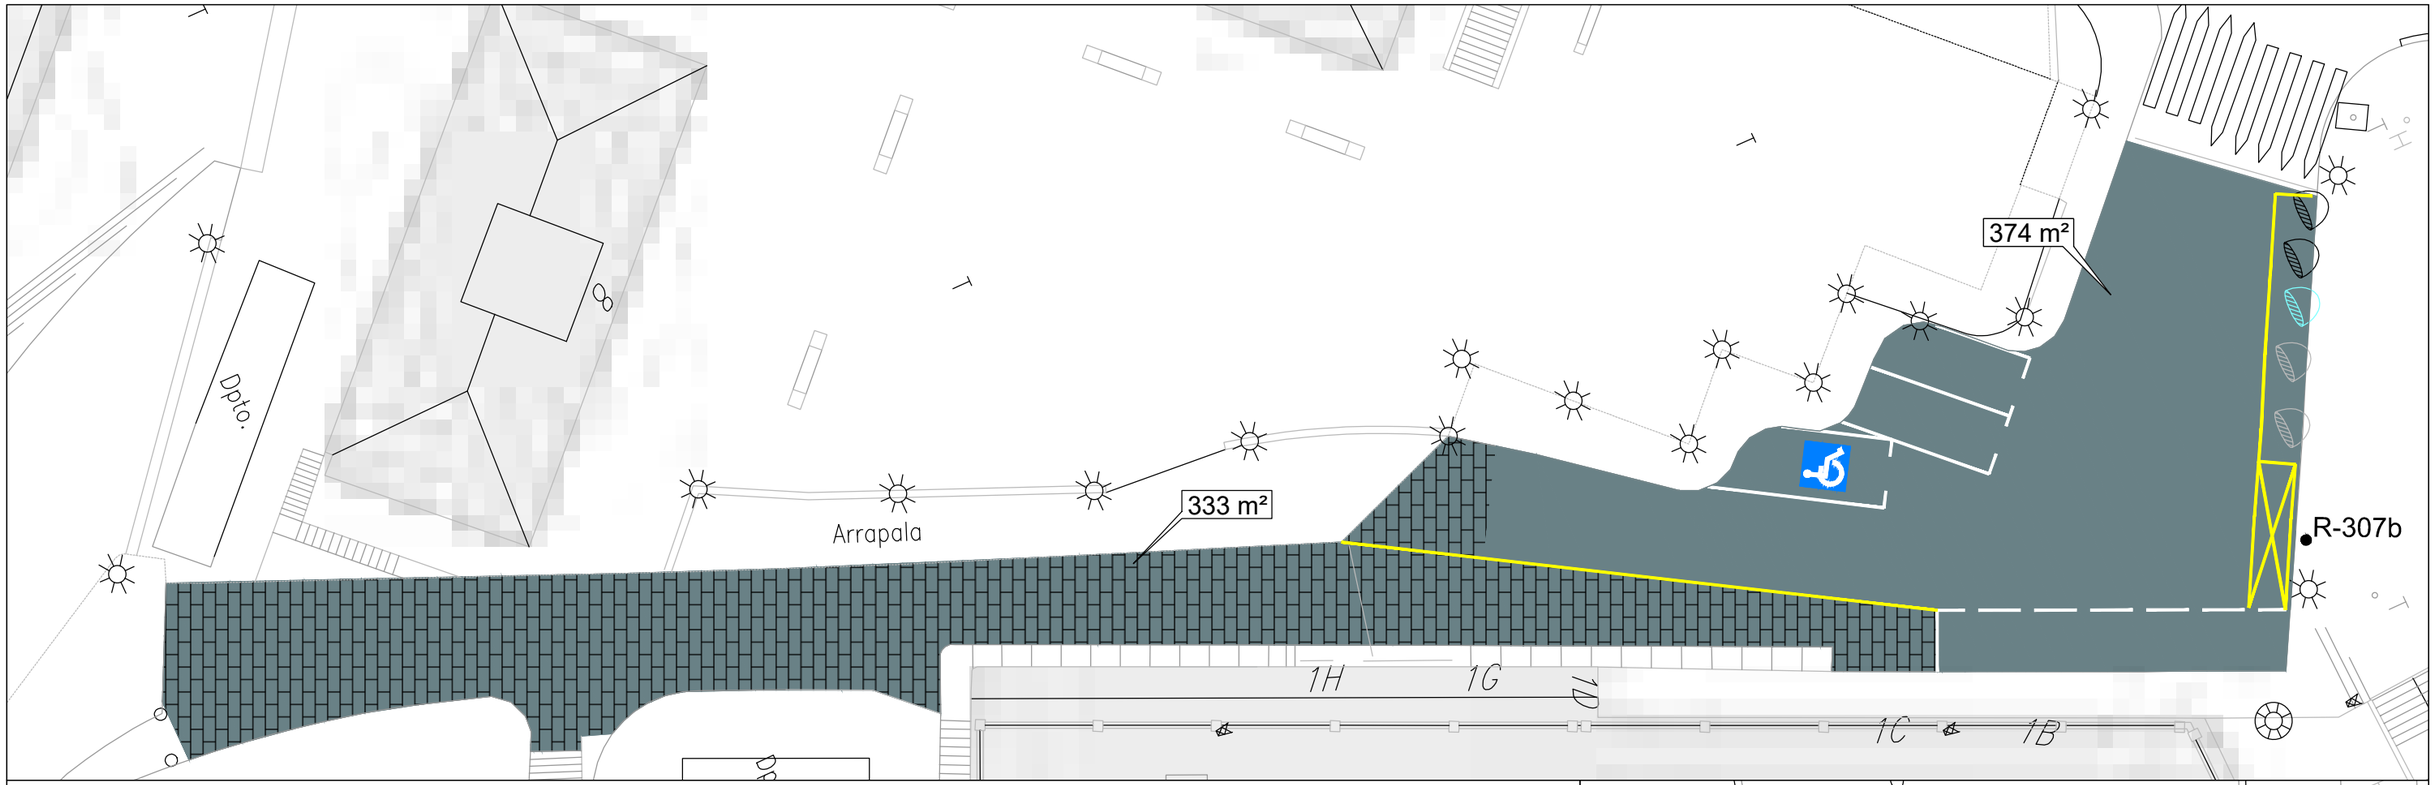


A-A' SEKZIOA E: 1/40

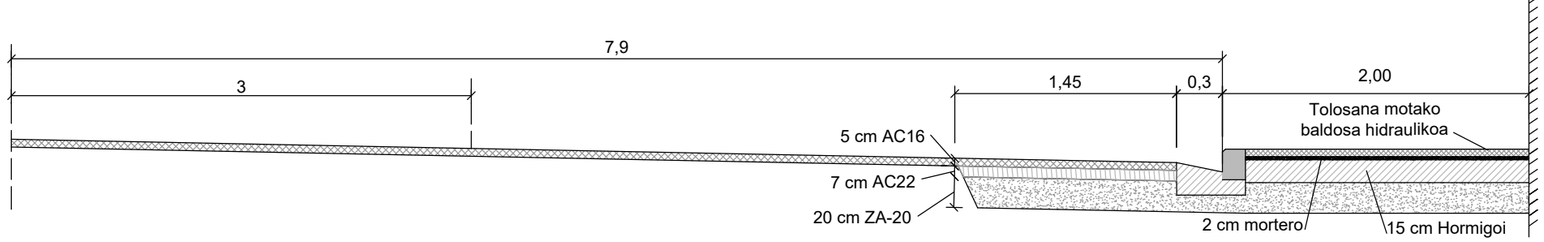

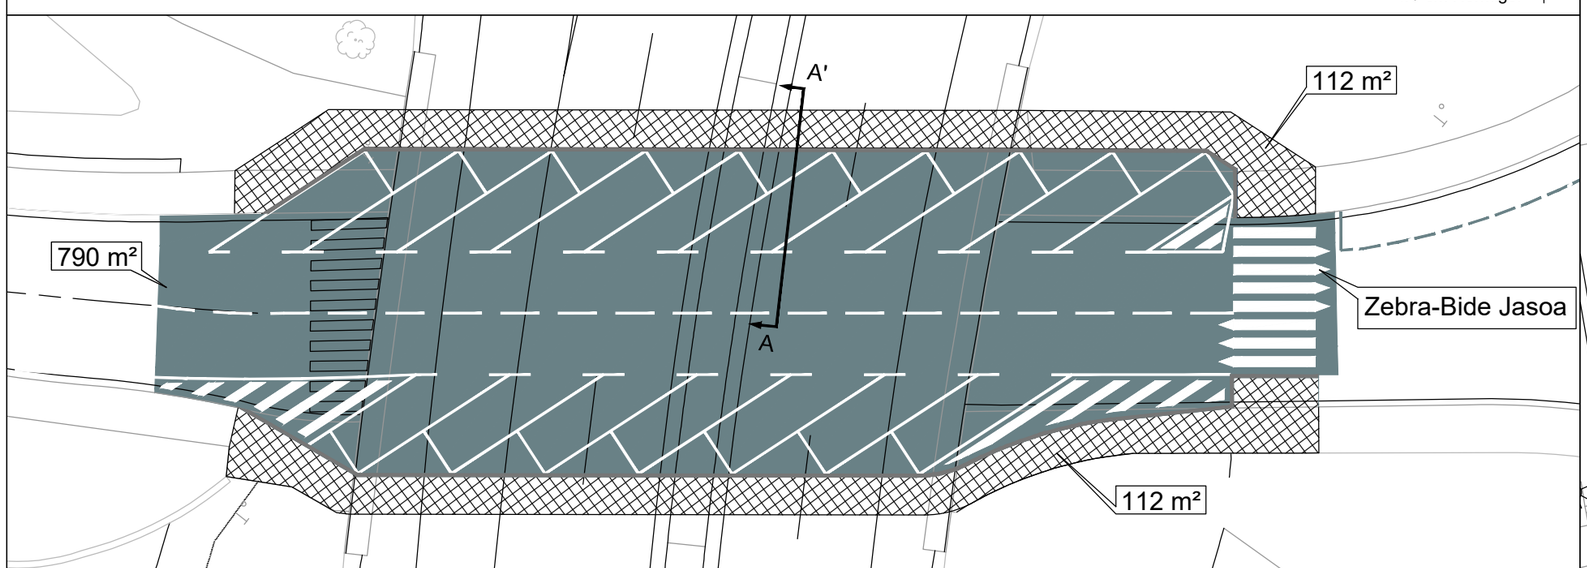

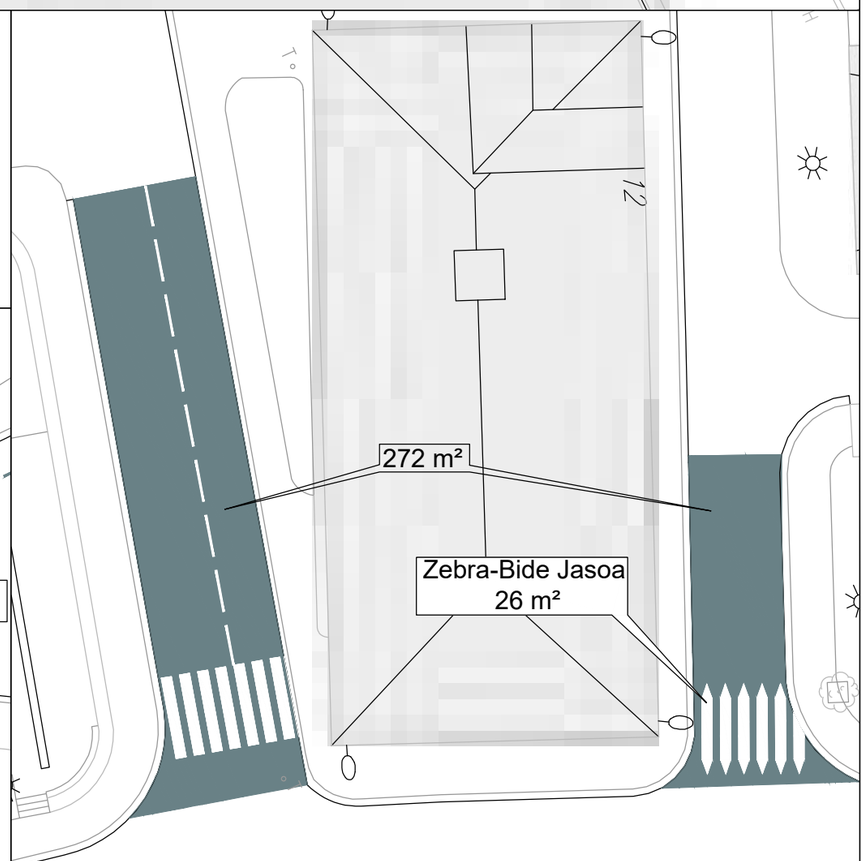

Proiektuaren egileak / Autores del proyecto: Jose Maria Otaegi Andoni Amutxastegi	Proiektua / Proyecto: TOLOSAKO 2025KO ASFALTATZE KANPAINA	Izendapena / Designación: IGERALDE OINPLANO OROKORRA	Eskala(k): 1/ 250 1/ 300 Formatoa: A-3	Data: 2025ko martxoa Fitxategia:	Plano-zka.: 9

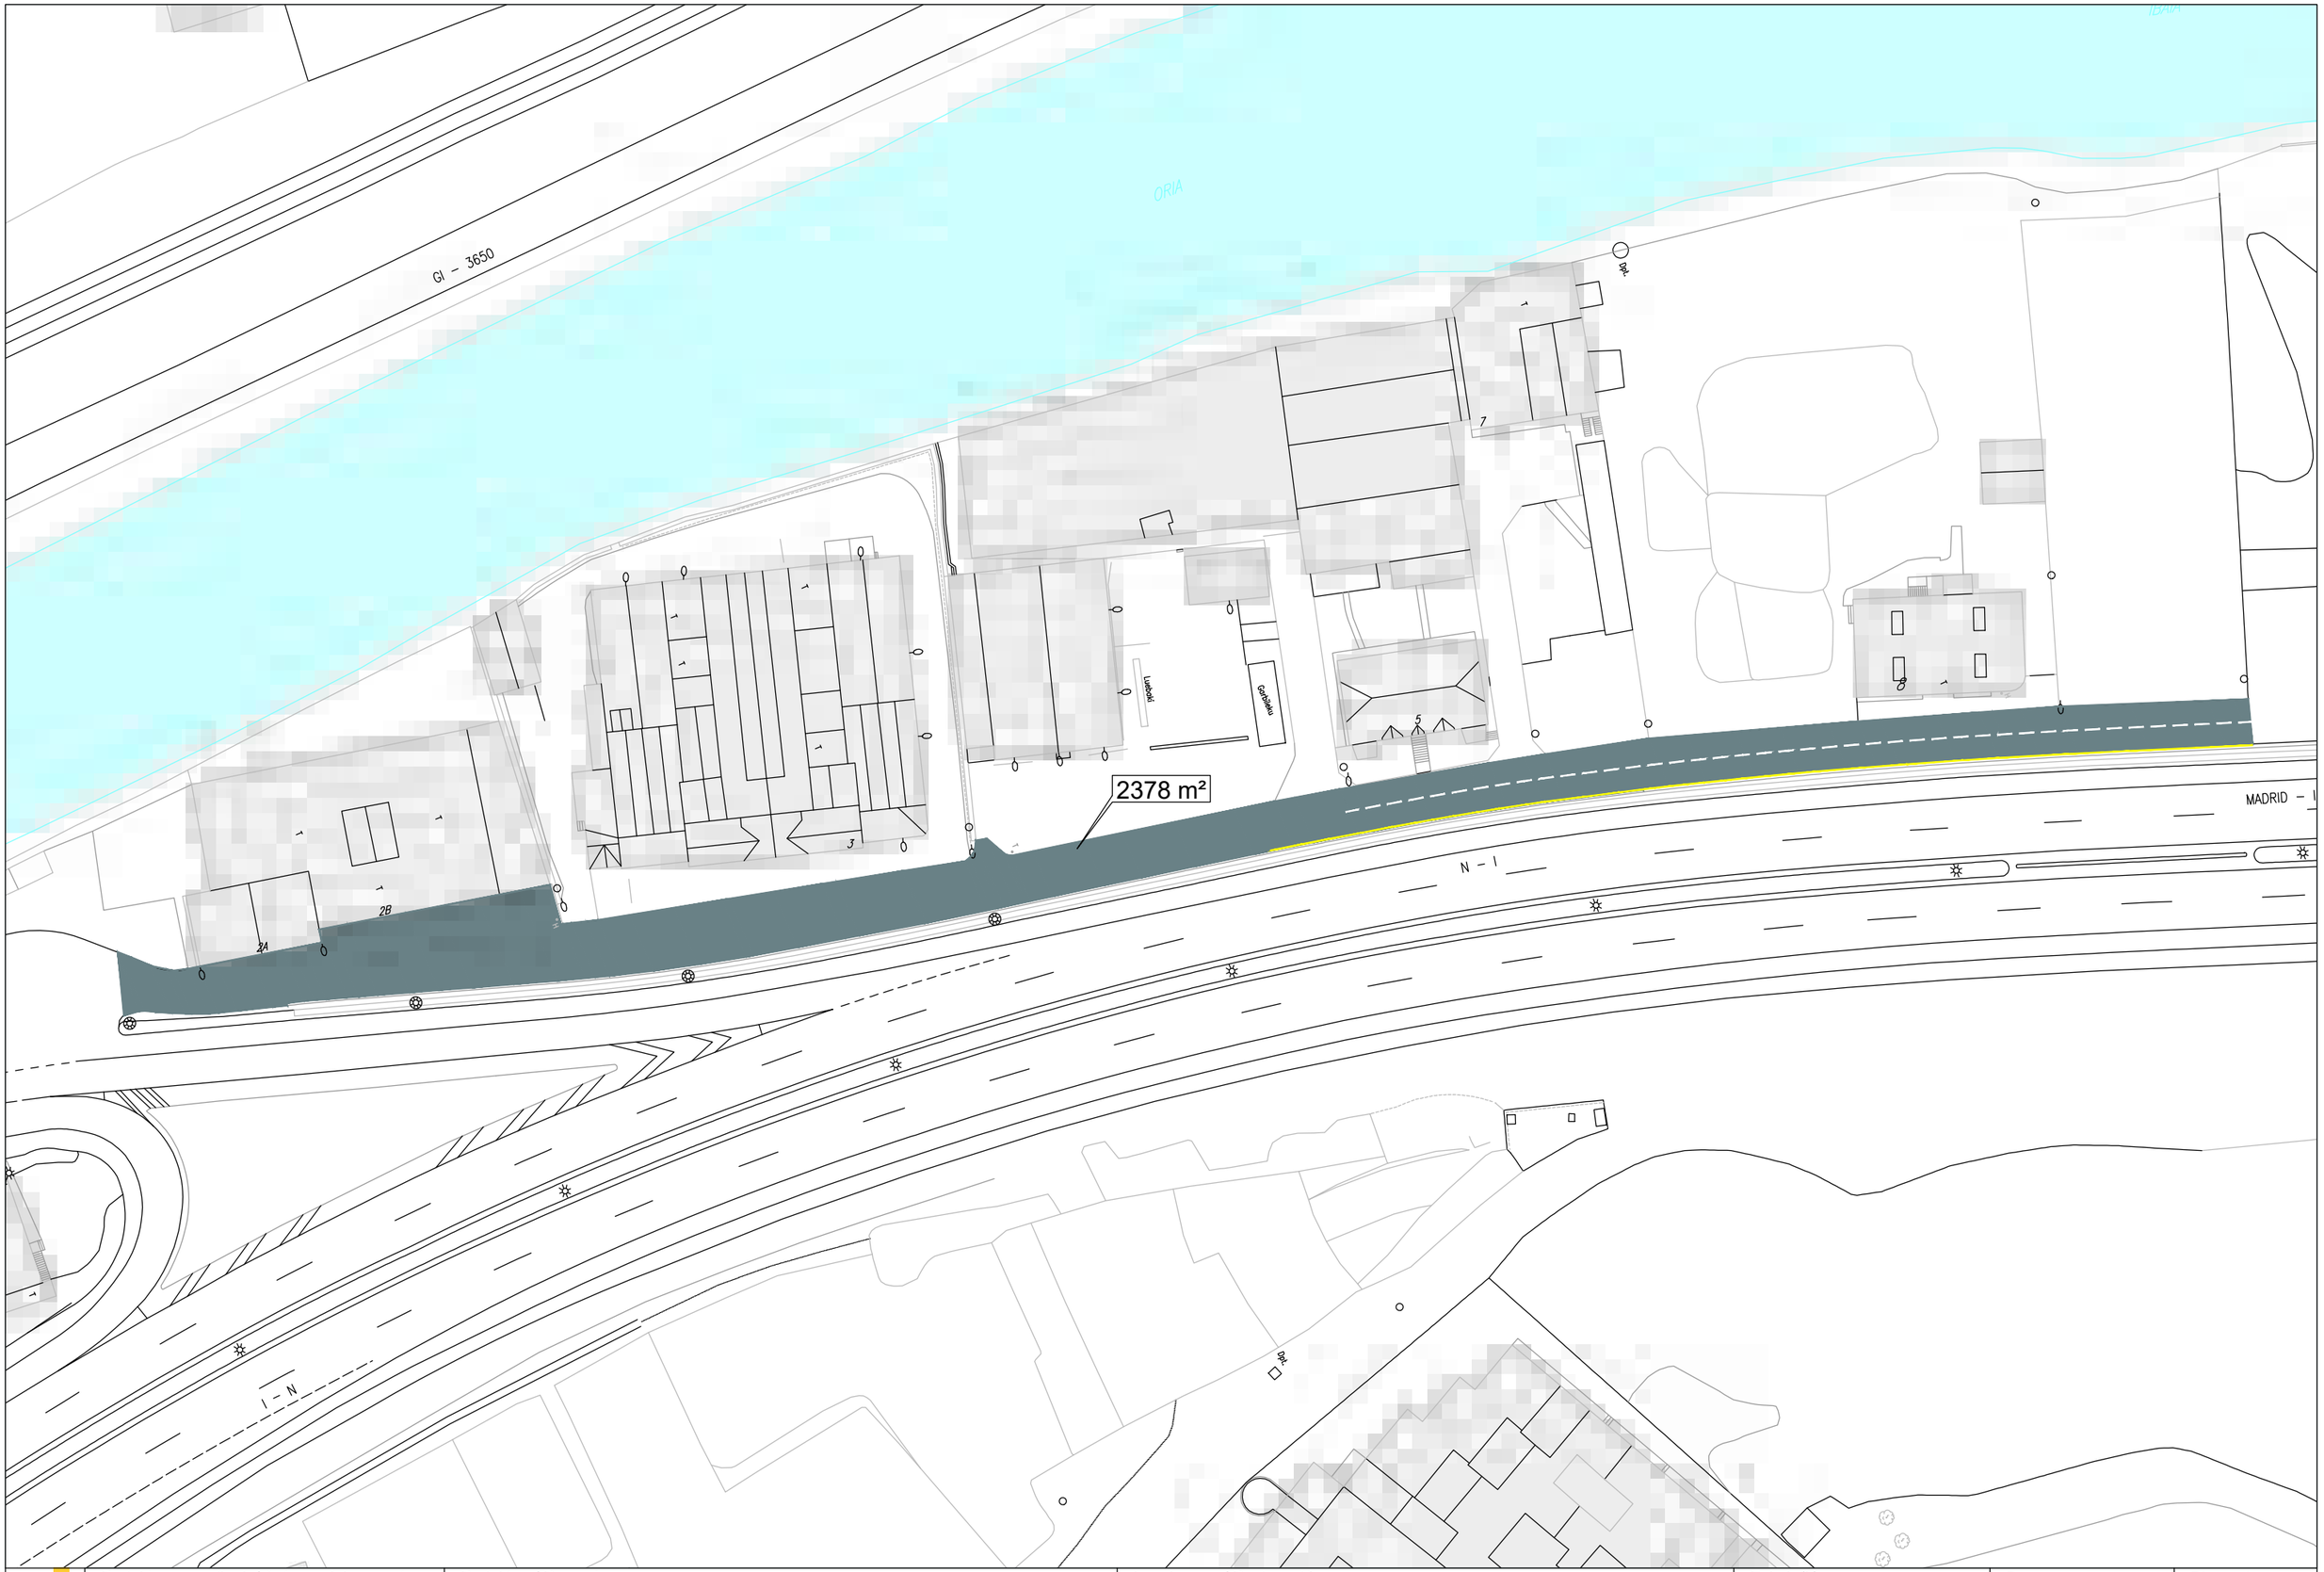

Proiektuaren egileak / Autores del proyecto: Jose Maria Otaegi Andoni Amutxastegi	Proiektua / Proyecto: TOLOSAKO 2025KO ASFALTATZE KANPAINA	Izendapena / Designación: DONOSTIA ETORBIDEA OINPLANO OROKORRA	Eskala(k): 1/ 750 Formatoa: A-3	Data: 2025ko martxoa Fitxategia:	Plano-zka.: 10