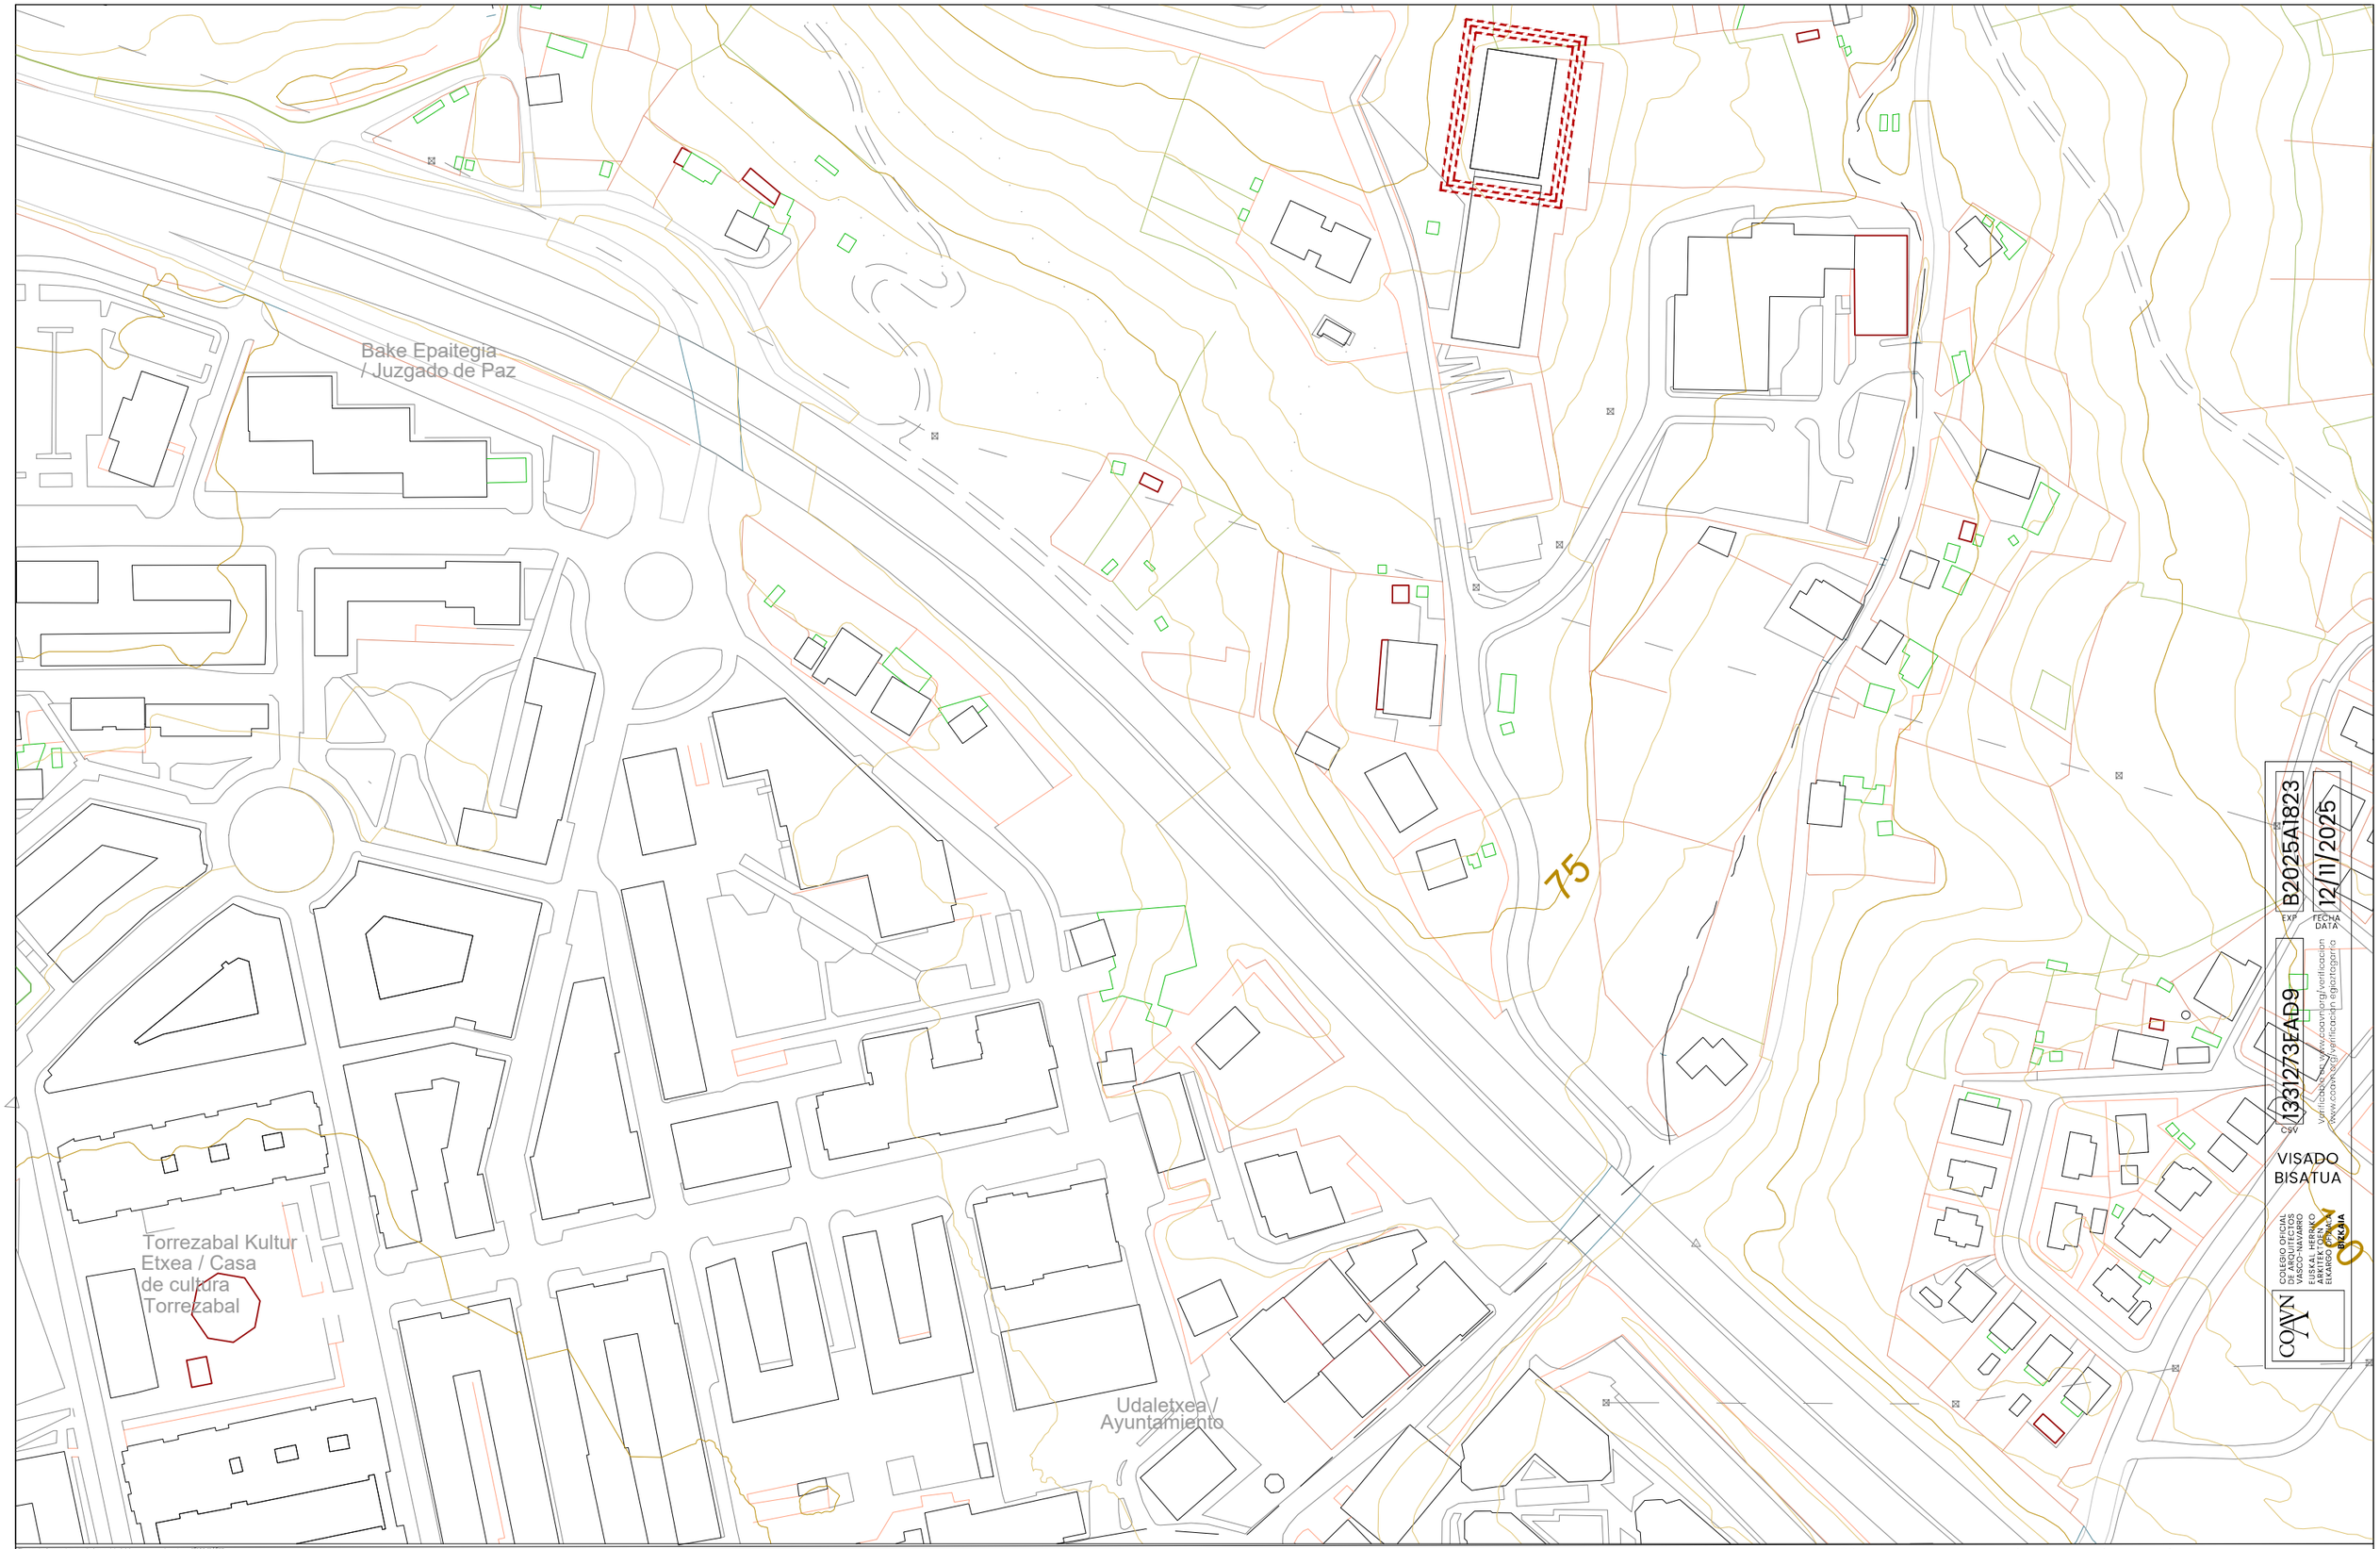


El presente documento en copia de su original del que es autor el arquitecto ÍÑIGO IBAÑEZ UDAONDO, colegiado nº 3998 del COAVN- Delegación de Bizkaia, y nº A7788-5 del CSCAE. Su utilización total o parcial, así como cualquier reproducción o cesión a terceros, requerirá la previa autorización expresa del autor, queda prohibida cualquier modificación unilateral del mismo.

ISO STATIKA

00 PROYECTO DE EJECUCIÓN PARA SUSTITUCIÓN DE CUBRICIÓN DE PATIO EN EGIA IKASTETXEA, GALDAKAO
PLANO DE SITUACION E:1/2000
FECHA: OCTUBRE 2025

ARQUITECTO: ÍÑIGO IBAÑEZ UDAONDO

PROMOTOR: GALDAKAOko UDALA - AYTO. GALDAKAO

EXP B2025A1823
FECHA DATA 12/11/2025

CSV 1331273EAD9
verificación en https://www.coavn.org/verificacion
https://www.coavn.org/verificacion egiaztatzeko


VISADO
BISATUA

COLEGIO OFICIAL DE LA ARQUITECTURA VASCO-NAVARRO
EUSKAL HERRIKO ARKITEKTURA ELKARGO OFIZIALA
BIZKAIA


COAVN

04


PLANTA BAJA

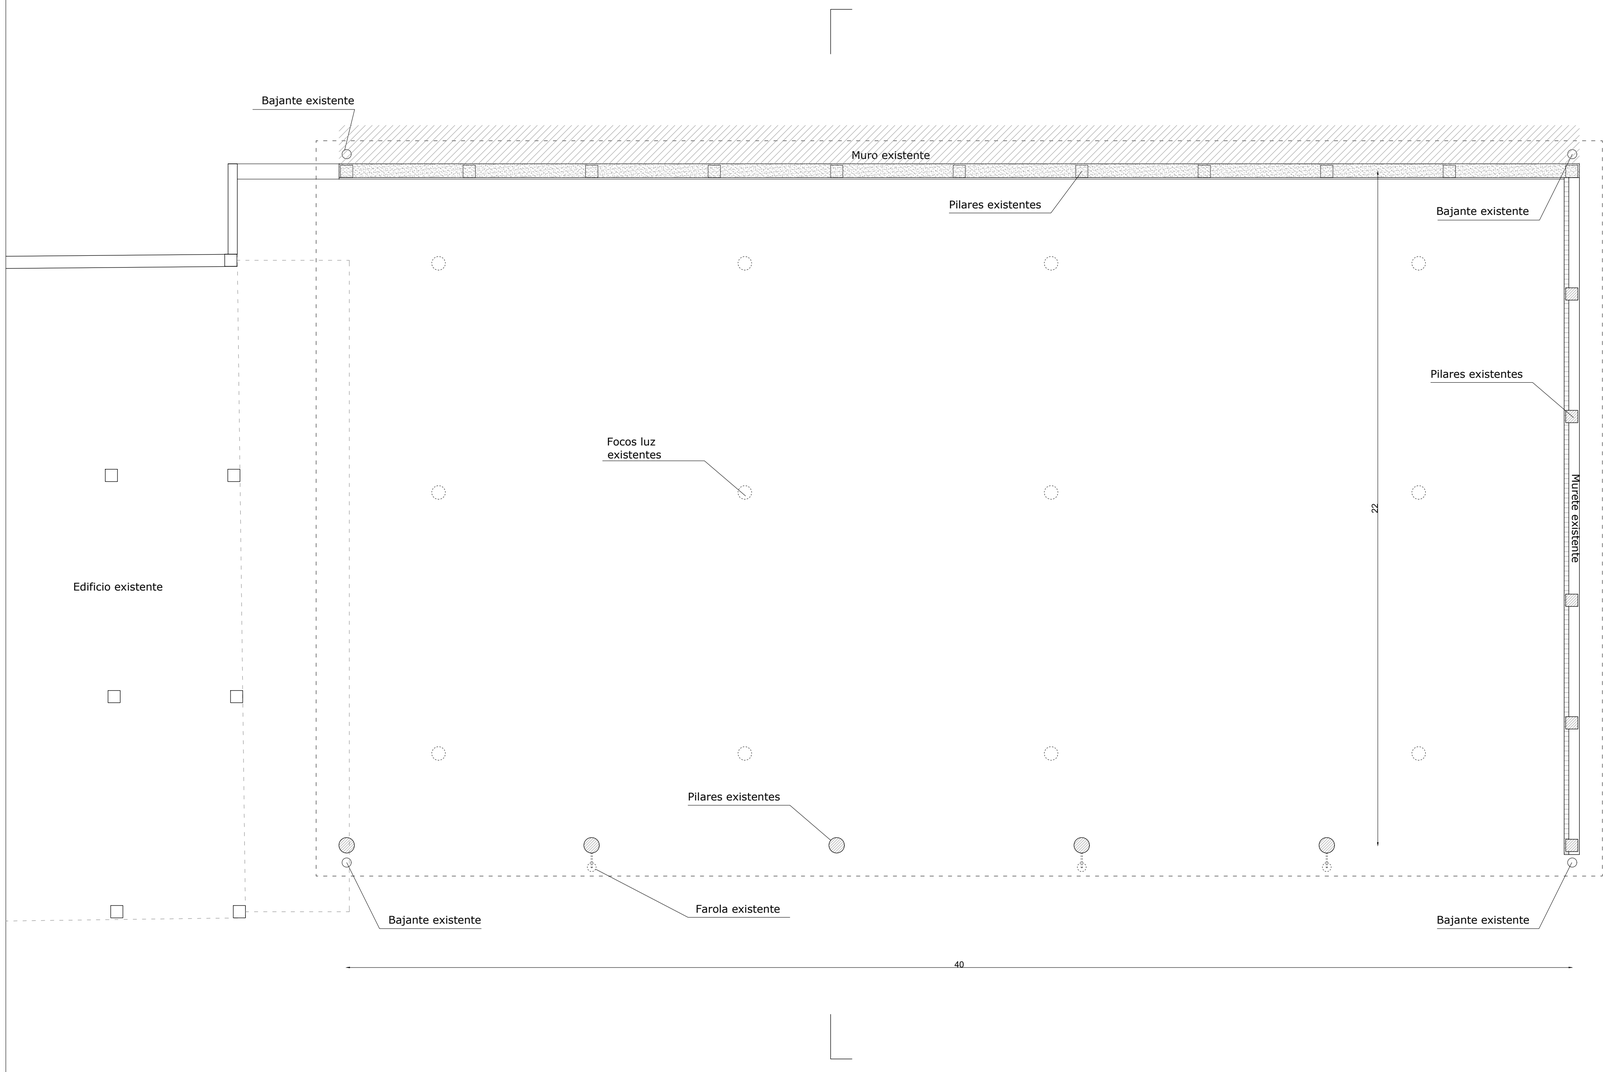

SECCION TRANSVERSAL

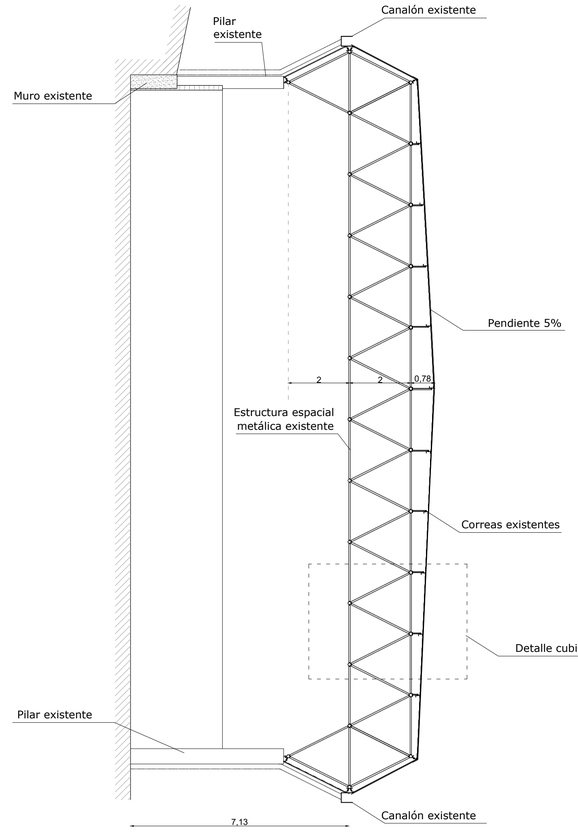

Detalle cubierta E:1/25

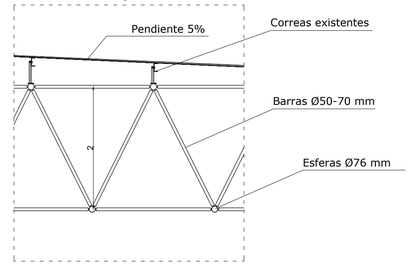


MEDIDAS APROXIMADAS
TODAS LAS MEDIDAS DEBERÁN COMPROBARSE EN OBRA


B2025AI823 12/11/2025
I331273EAD9
VISADO BISATUA
COAVN

El presente documento en copia de su original del que es autor el arquitecto ÍÑIGO IBAÑEZ UDAONDO, colegiado nº 3998 del COAVN- Delegación de Bizkaia, y nº 47788-5 del CSCAE. Su utilización total o parcial, así como cualquier reproducción o cesión a terceros, requerirá la previa autorización expresa del autor, queda prohibida cualquier modificación unilateral del mismo.

PLANTA DE CUBIERTAS

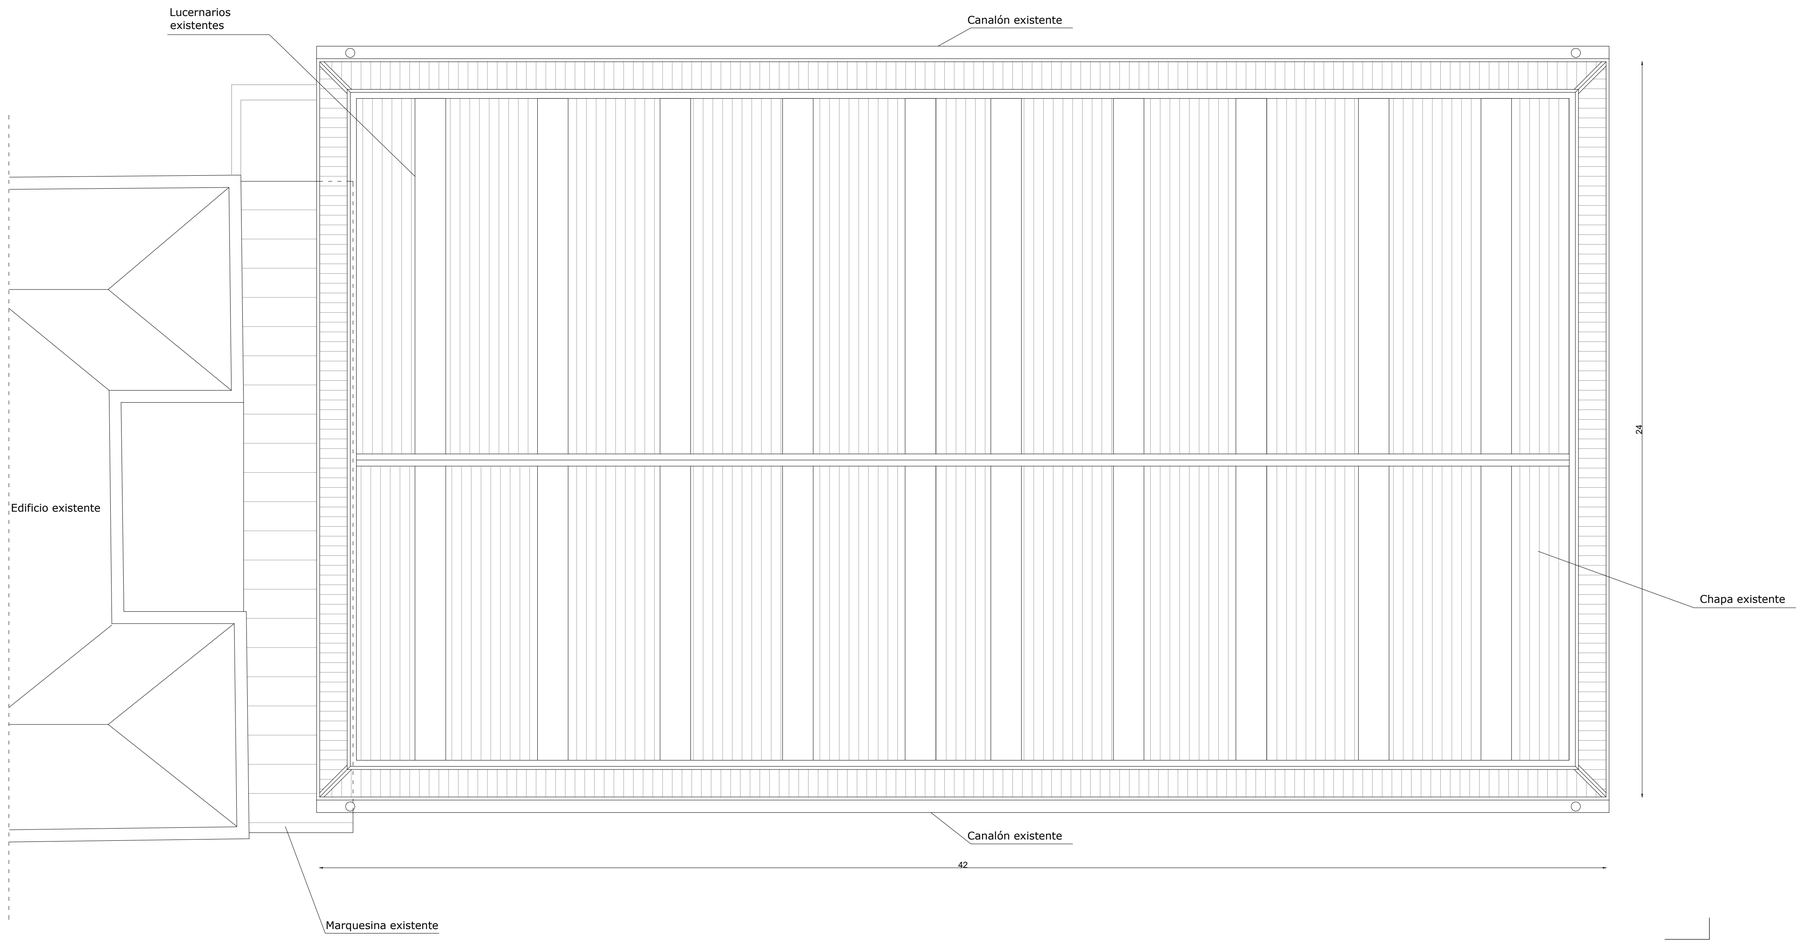


ALZADO

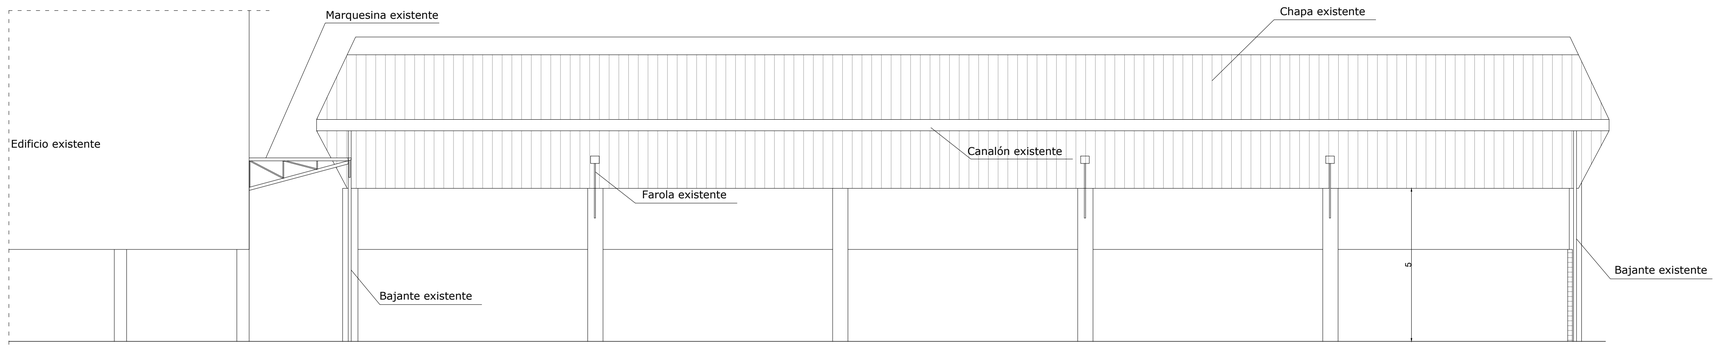


MEDIDAS APROXIMADAS
TODAS LAS MEDIDAS DEBERÁN COMPROBARSE EN OBRA

EXP B2025AI823
CSV I331273EAD9
FECHA DATA 12/11/2025
VISADO BISATUA
COAVN


El presente documento en copia de su original del que es autor el arquitecto IÑIGO IBÁÑEZ UDAONDO, colegiado nº 3998 del COAVN- Delegación de Bizkaia, y nº 47788-S del CSCAE. Su utilización total o parcial, así como cualquier reproducción o cesión a terceros, requerirá la previa autorización expresa del autor, queda prohibida cualquier modificación unilateral del mismo.

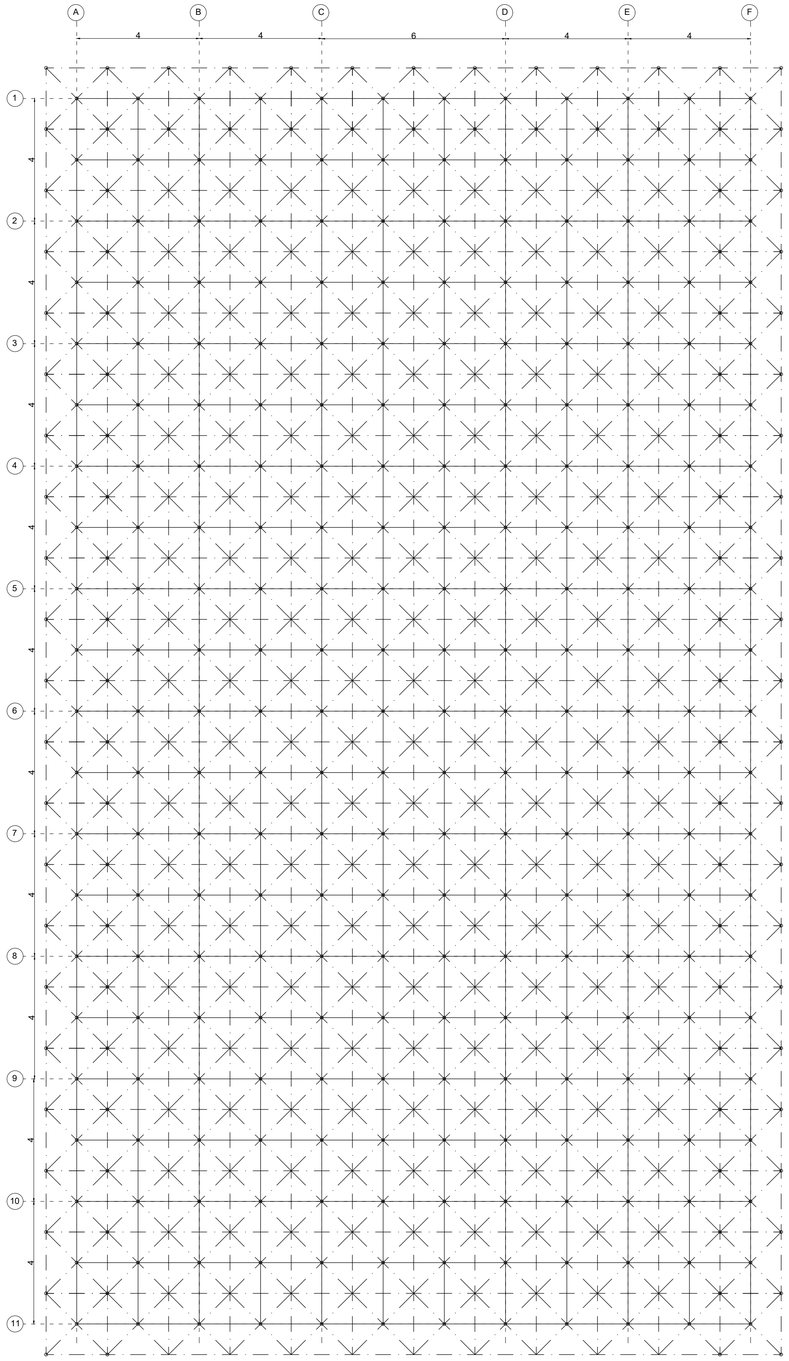

ESQUEMA EJES ESTRUCTURA CUBIERTA_PLANTA CORDÓN SUPERIOR

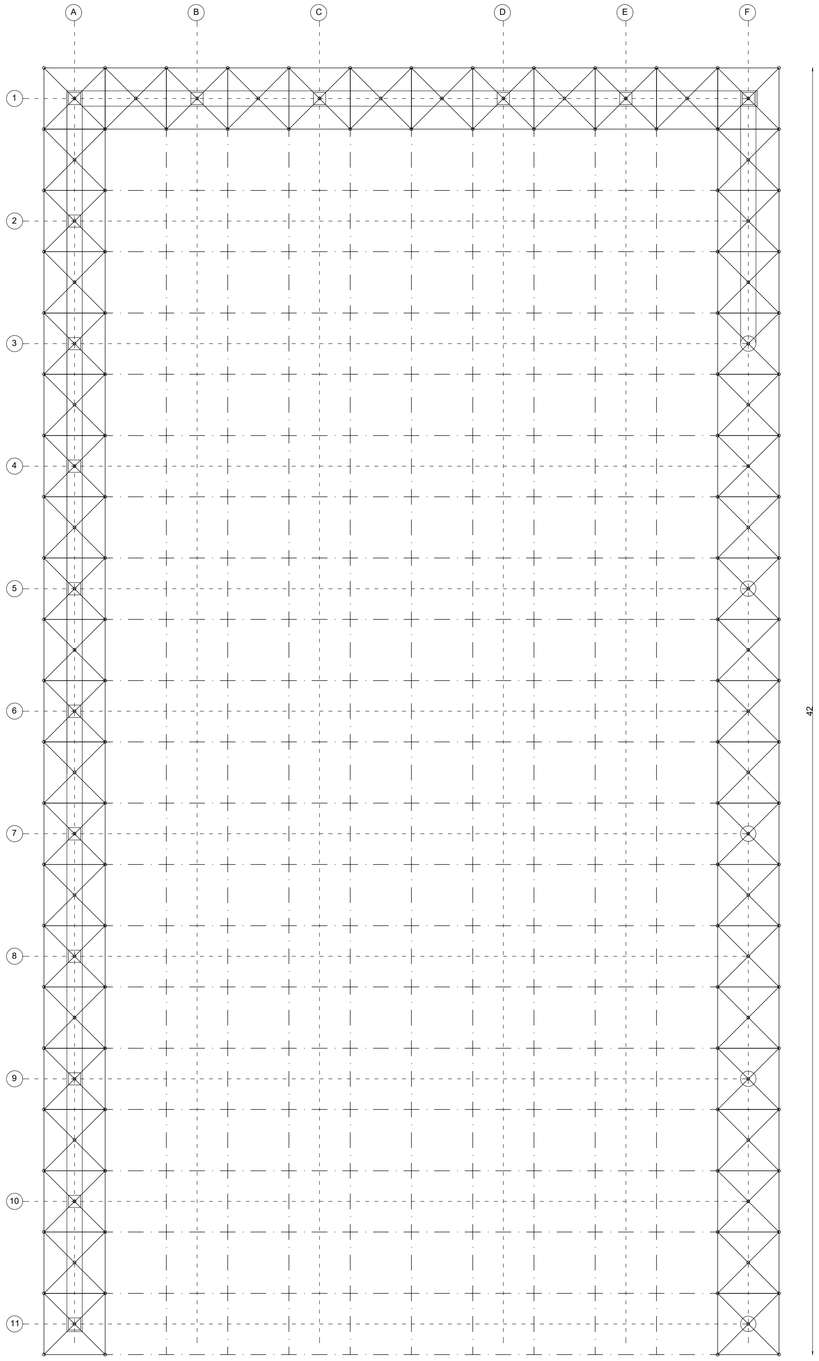

ESQUEMA EJES ESTRUCTURA CUBIERTA_PLANTA CORDÓN INFERIOR

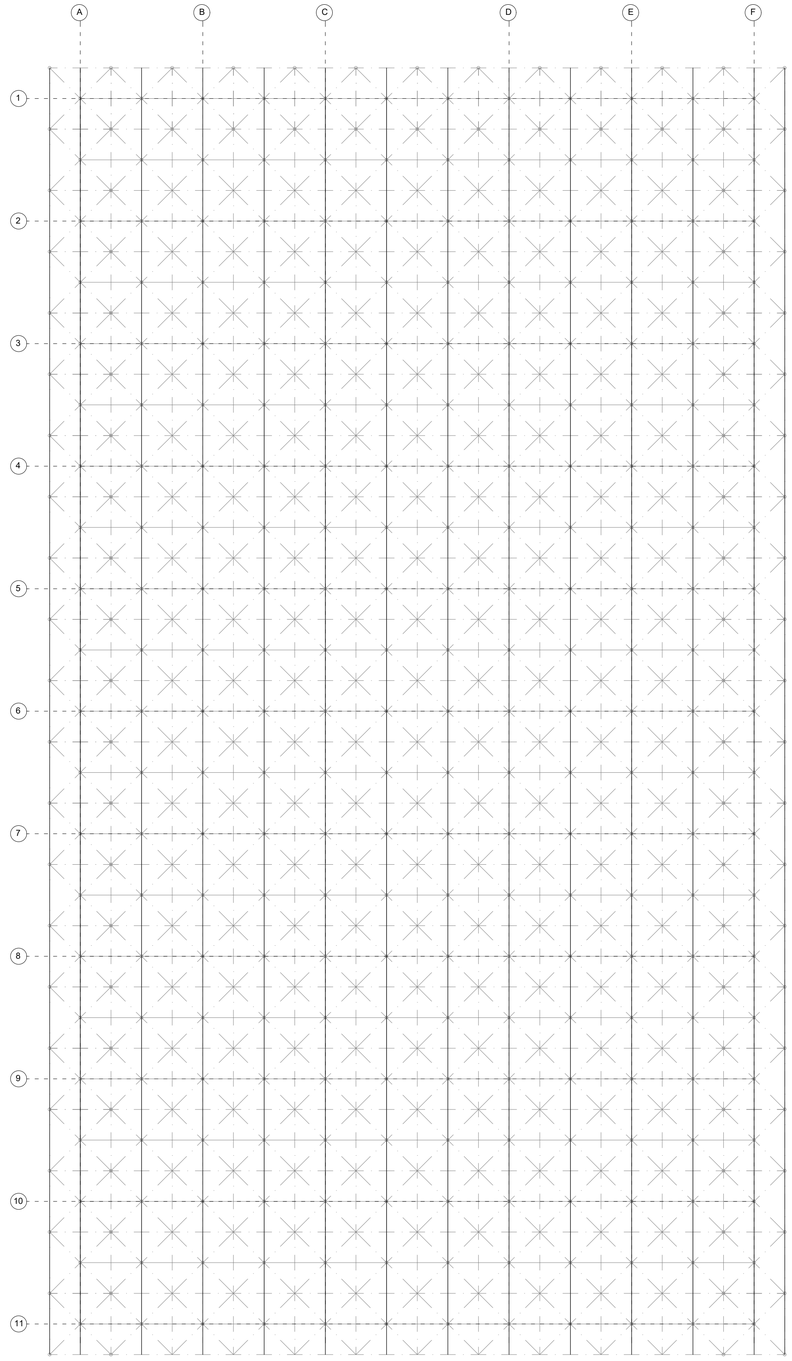


ESQUEMA EJES ESTRUCTURA CUBIERTA_PLANTA CORREAS

MEDIDAS APROXIMADAS
TODAS LAS MEDIDAS DEBERÁN COMPROBARSE EN OBRA

EXP B2025AI823
CSV I331273EAD9
FECHA 12/11/2025
VISADO BISATUA
COAVN


El presente documento en copia de su original del que es autor el arquitecto IÑIGO IBAÑEZ UDAONDO, colegiado nº 3998 del COAVN- Delegación de Bizkaia, y nº 47788-S del CSCAE. Su utilización total o parcial, así como cualquier reproducción o cesión a terceros, requerirá la previa autorización expresa del autor, queda prohibida cualquier modificación unilateral del mismo.

PLANTA BAJA

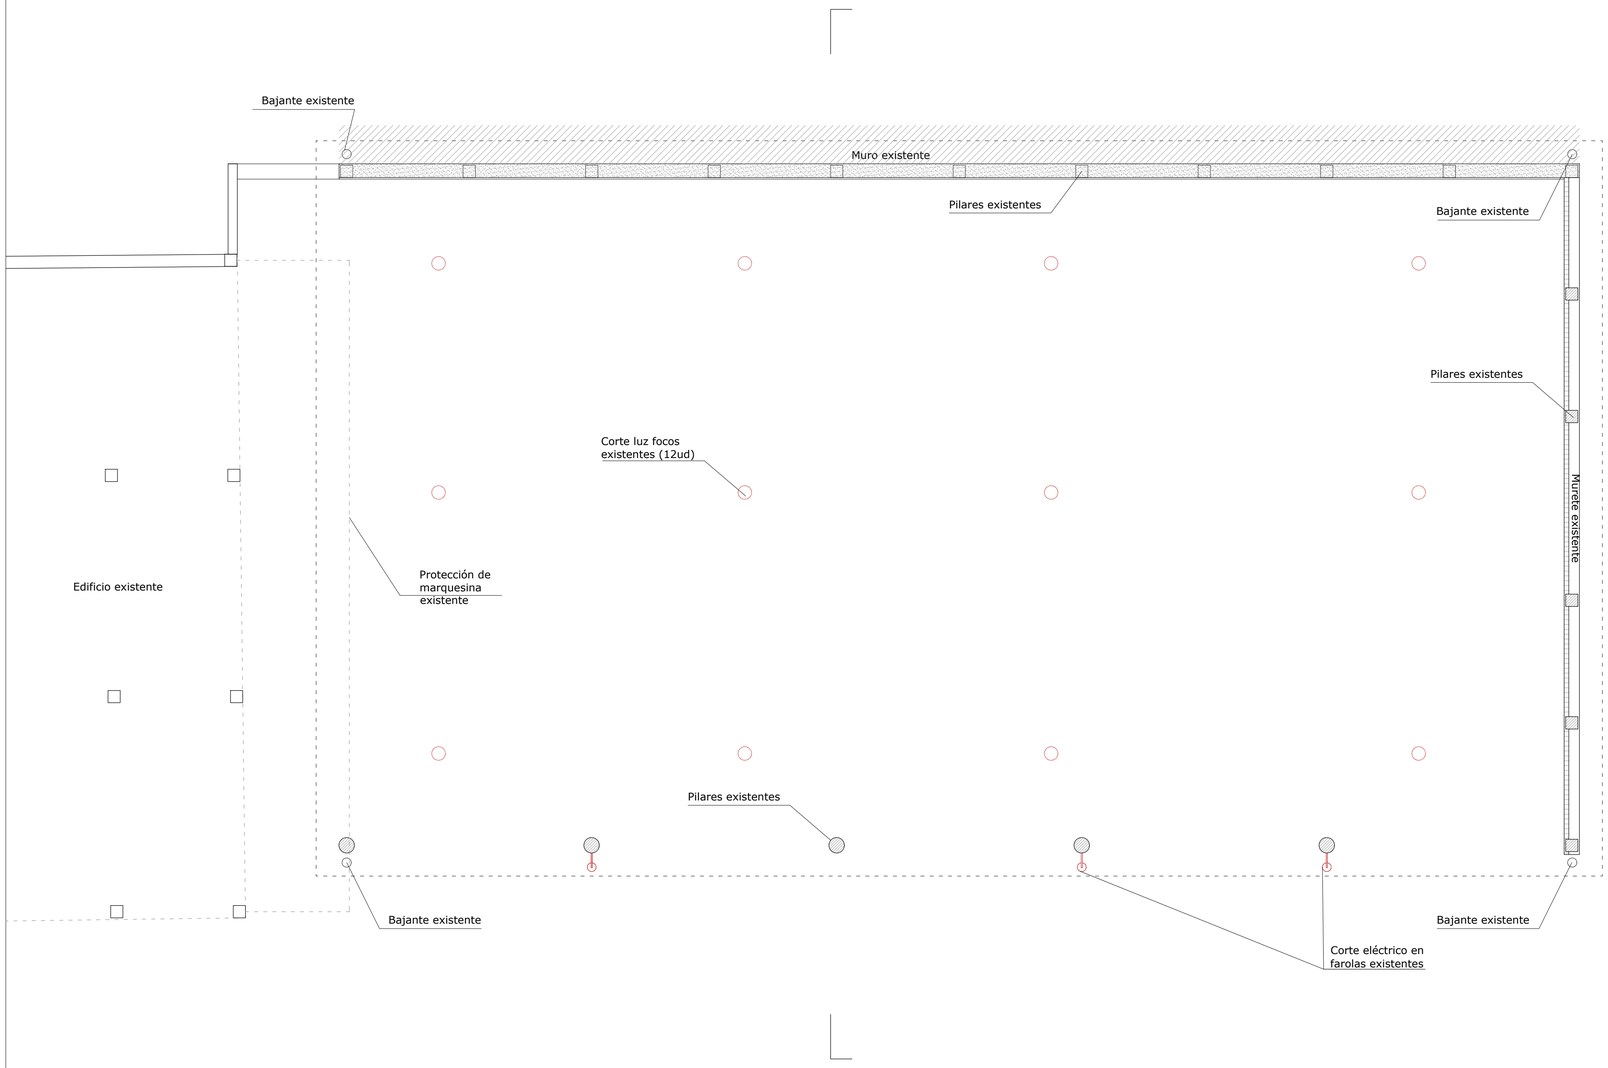


DEMOLICIONES

SECCION TRANSVERSAL

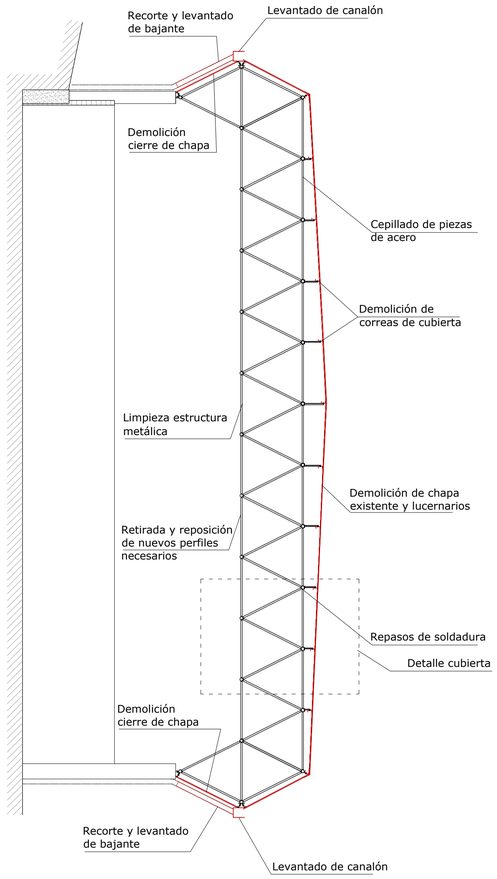


Detalle cubierta E:1/25

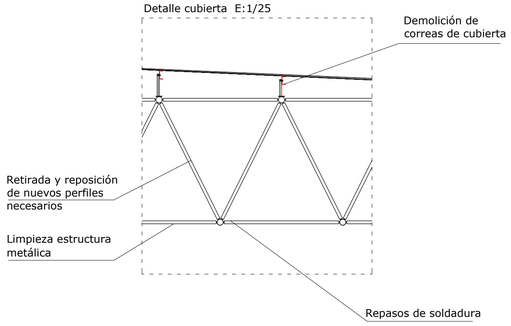


B2025AI823
12/11/2025
I331273EAD9
VISADO
BISATUA

El presente documento en copia de su original del que es autor el arquitecto IÑIGO IBAÑEZ UDAONDO, colegiado nº 3998 del COAVN- Delegación de Bizkaia, y nº 47788.5 del CSCAE. Su utilización total o parcial, así como cualquier reproducción o cesión a terceros, requerirá la previa autorización expresa del autor, queda prohibida cualquier modificación unilateral del mismo.

PLANTA DE CUBIERTAS

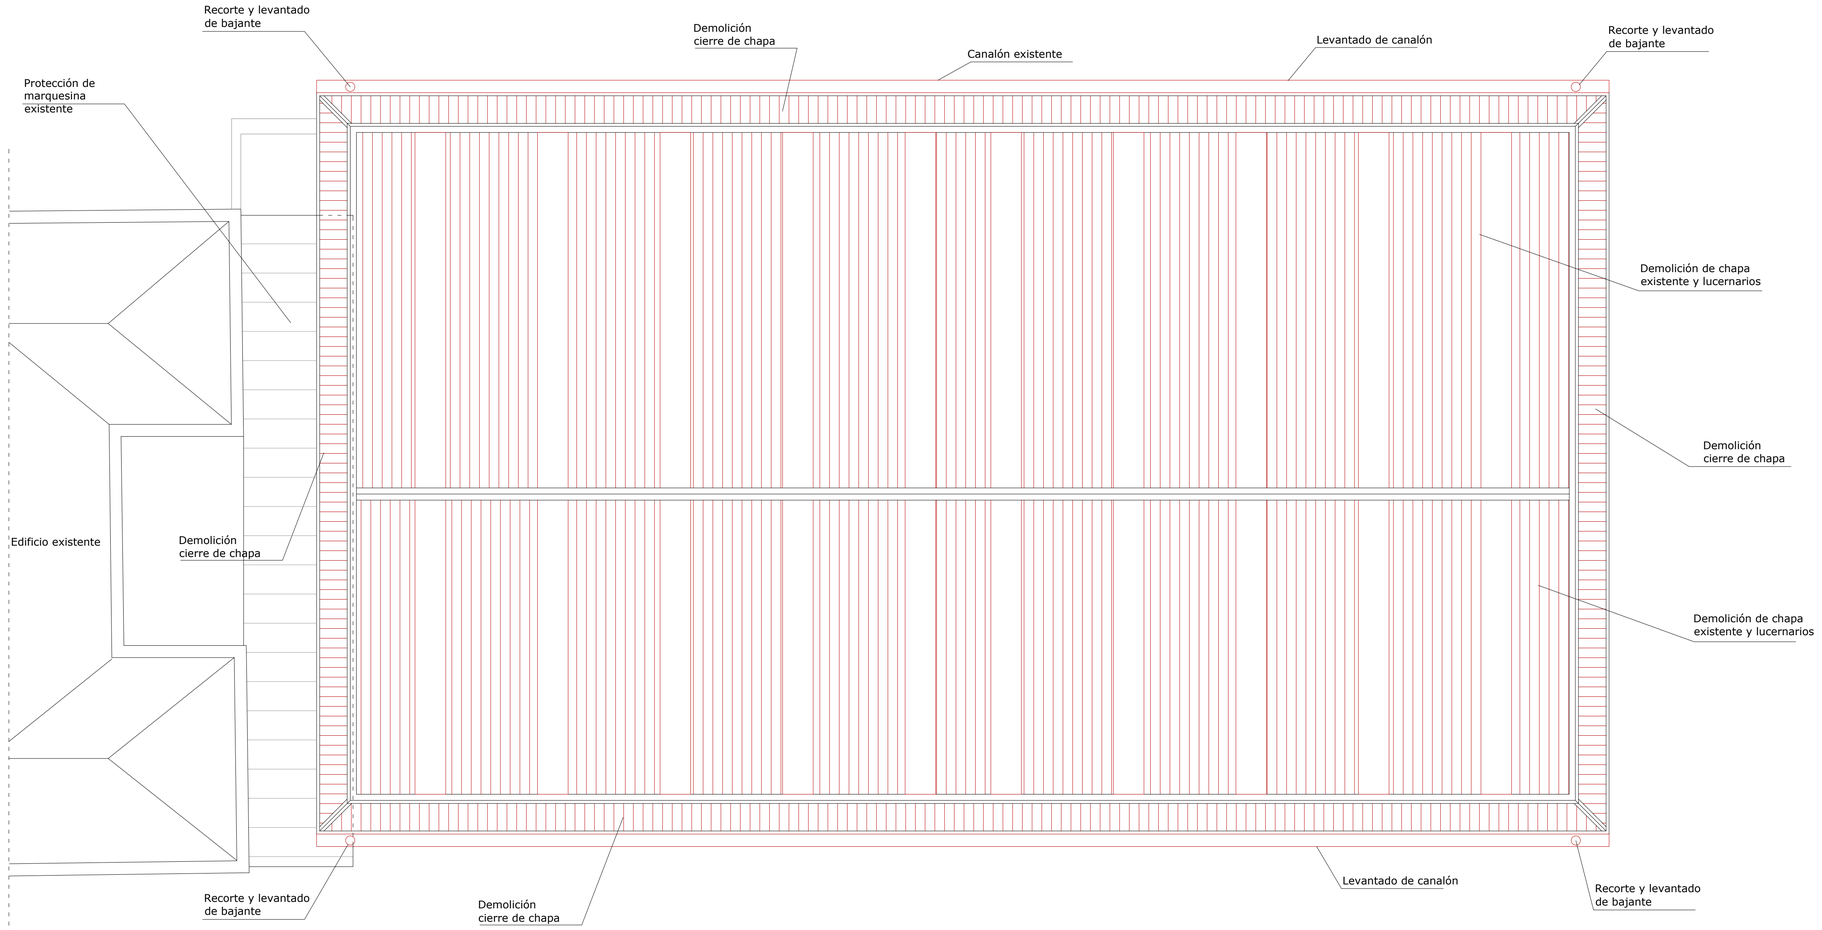

ALZADO

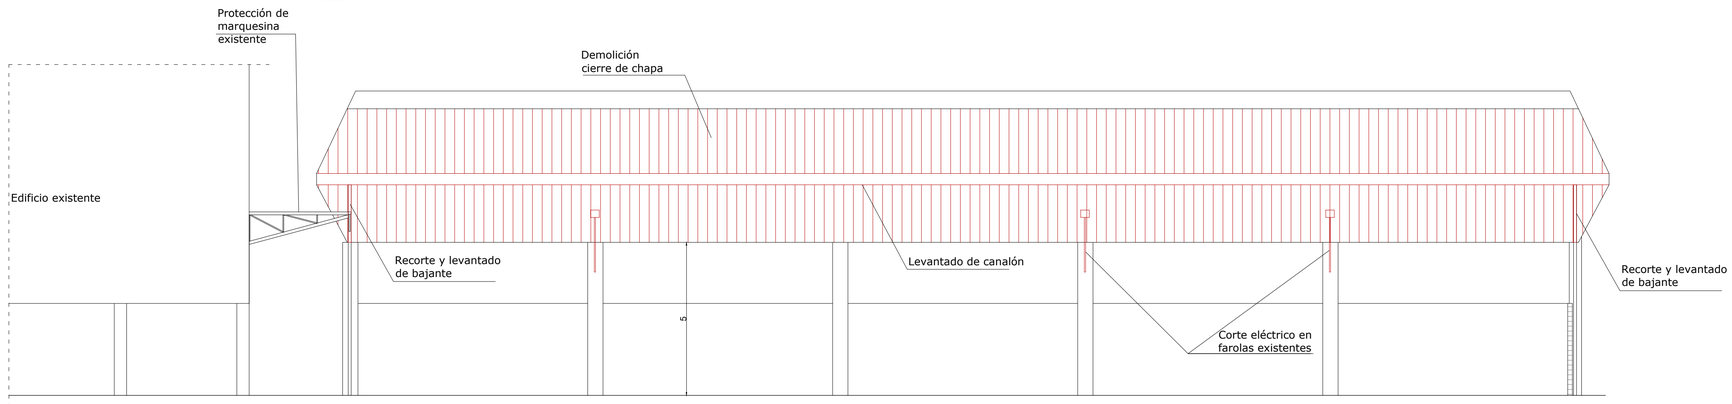


DEMOLICIONES


B2025AI823 EXP
12/11/2025 FECHA DATA
I331273EAD9 CSV
www.coavn.es/gestion/comprobar_documento
VISADO BISATUA
COAVN

El presente documento en copia de su original del que es autor el arquitecto IÑIGO IBAÑEZ UDAONDO, colegiado nº 3998 del COAVN- Delegación de Bizkaia, y nº 47788-S del CSCAE. Su utilización total o parcial, así como cualquier reproducción o cesión a terceros, requerirá la previa autorización expresa del autor, queda prohibida cualquier modificación unilateral del mismo.


PLANTA BAJA

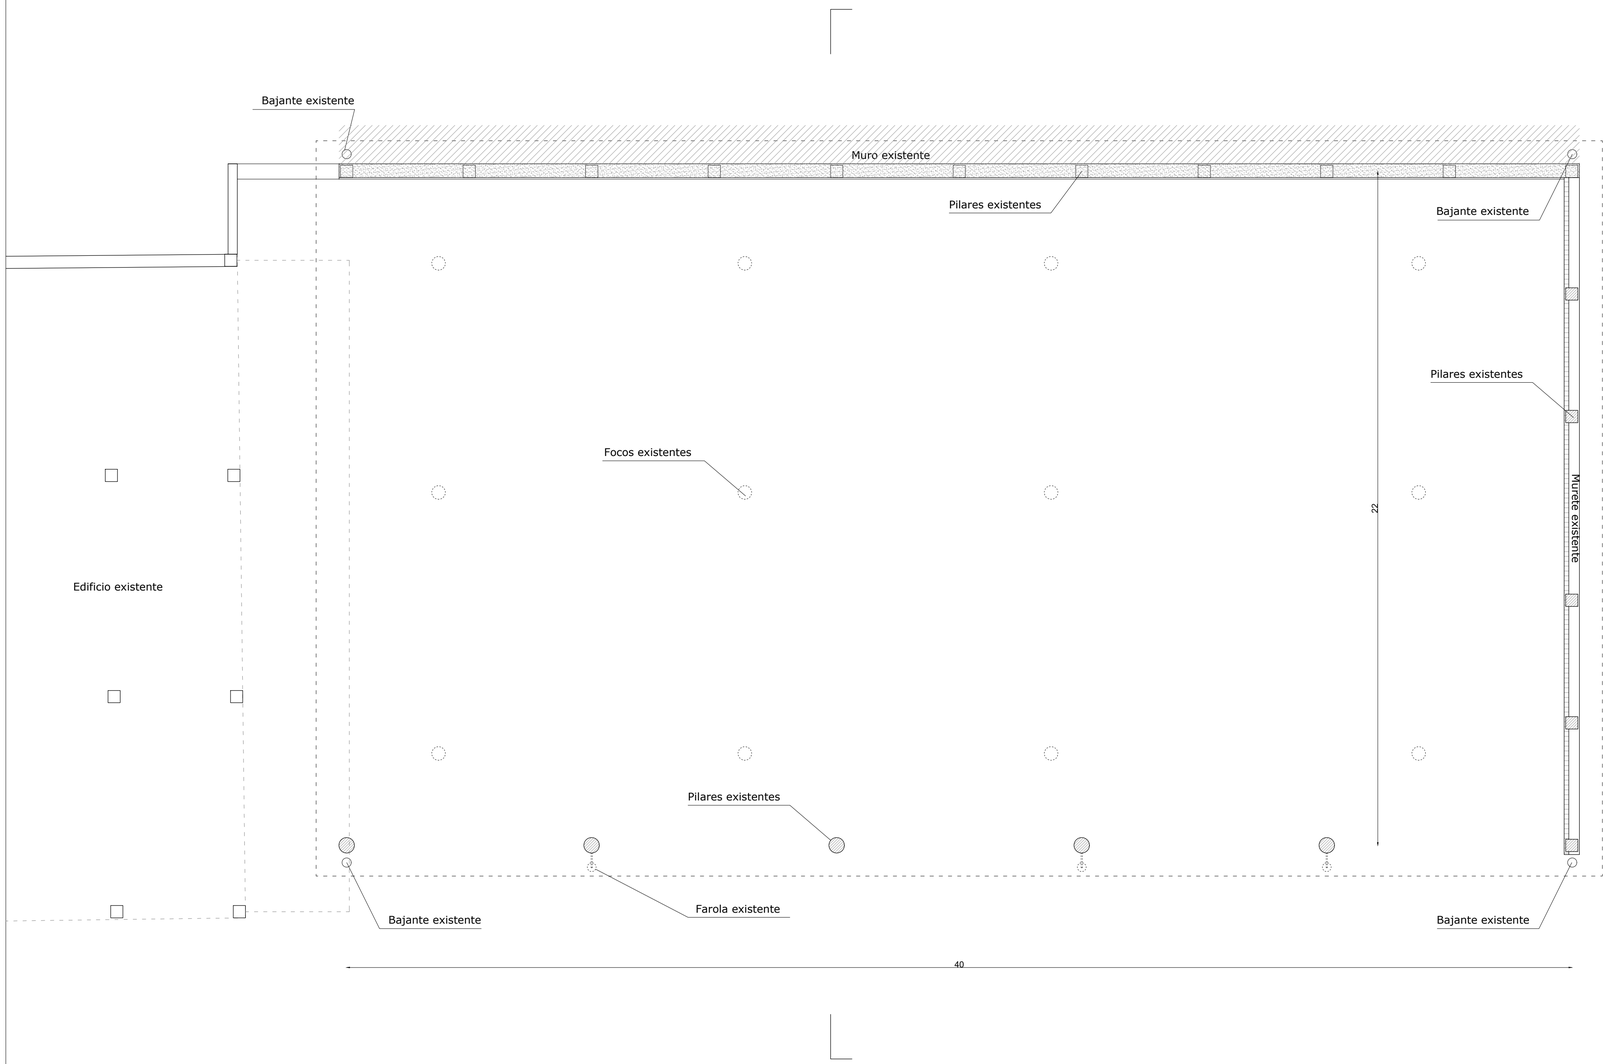

SECCION TRANSVERSAL

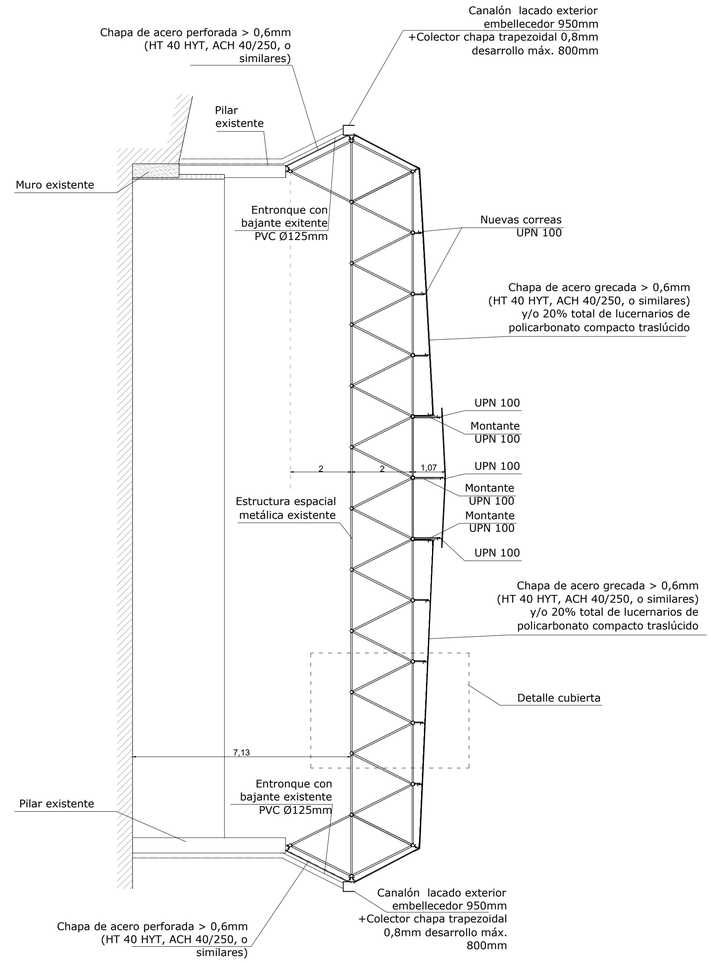

Detalle cubierta E:1/25

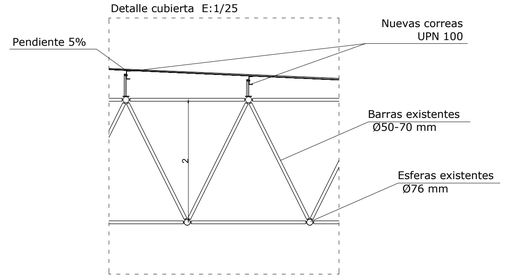


MEDIDAS APROXIMADAS
TODAS LAS MEDIDAS DEBERÁN COMPROBARSE EN OBRA


B2025AI823 EXP
12/11/2025 FECHA DATA
I331I273EAD9 CSV
www.coavn.es/comprobarvisado
VISADO BISATUA
COAVN

El presente documento en copia de su original del que es autor el arquitecto IÑIGO IBAÑEZ UDAONDO, colegiado nº 3998 del COAVN- Delegación de Bizkaia, y nº 47788-5 del CSCAE. Su utilización total o parcial, así como cualquier reproducción o cesión a terceros, requerirá la previa autorización expresa del autor, queda prohibida cualquier modificación unilateral del mismo.

PLANTA DE CUBIERTAS

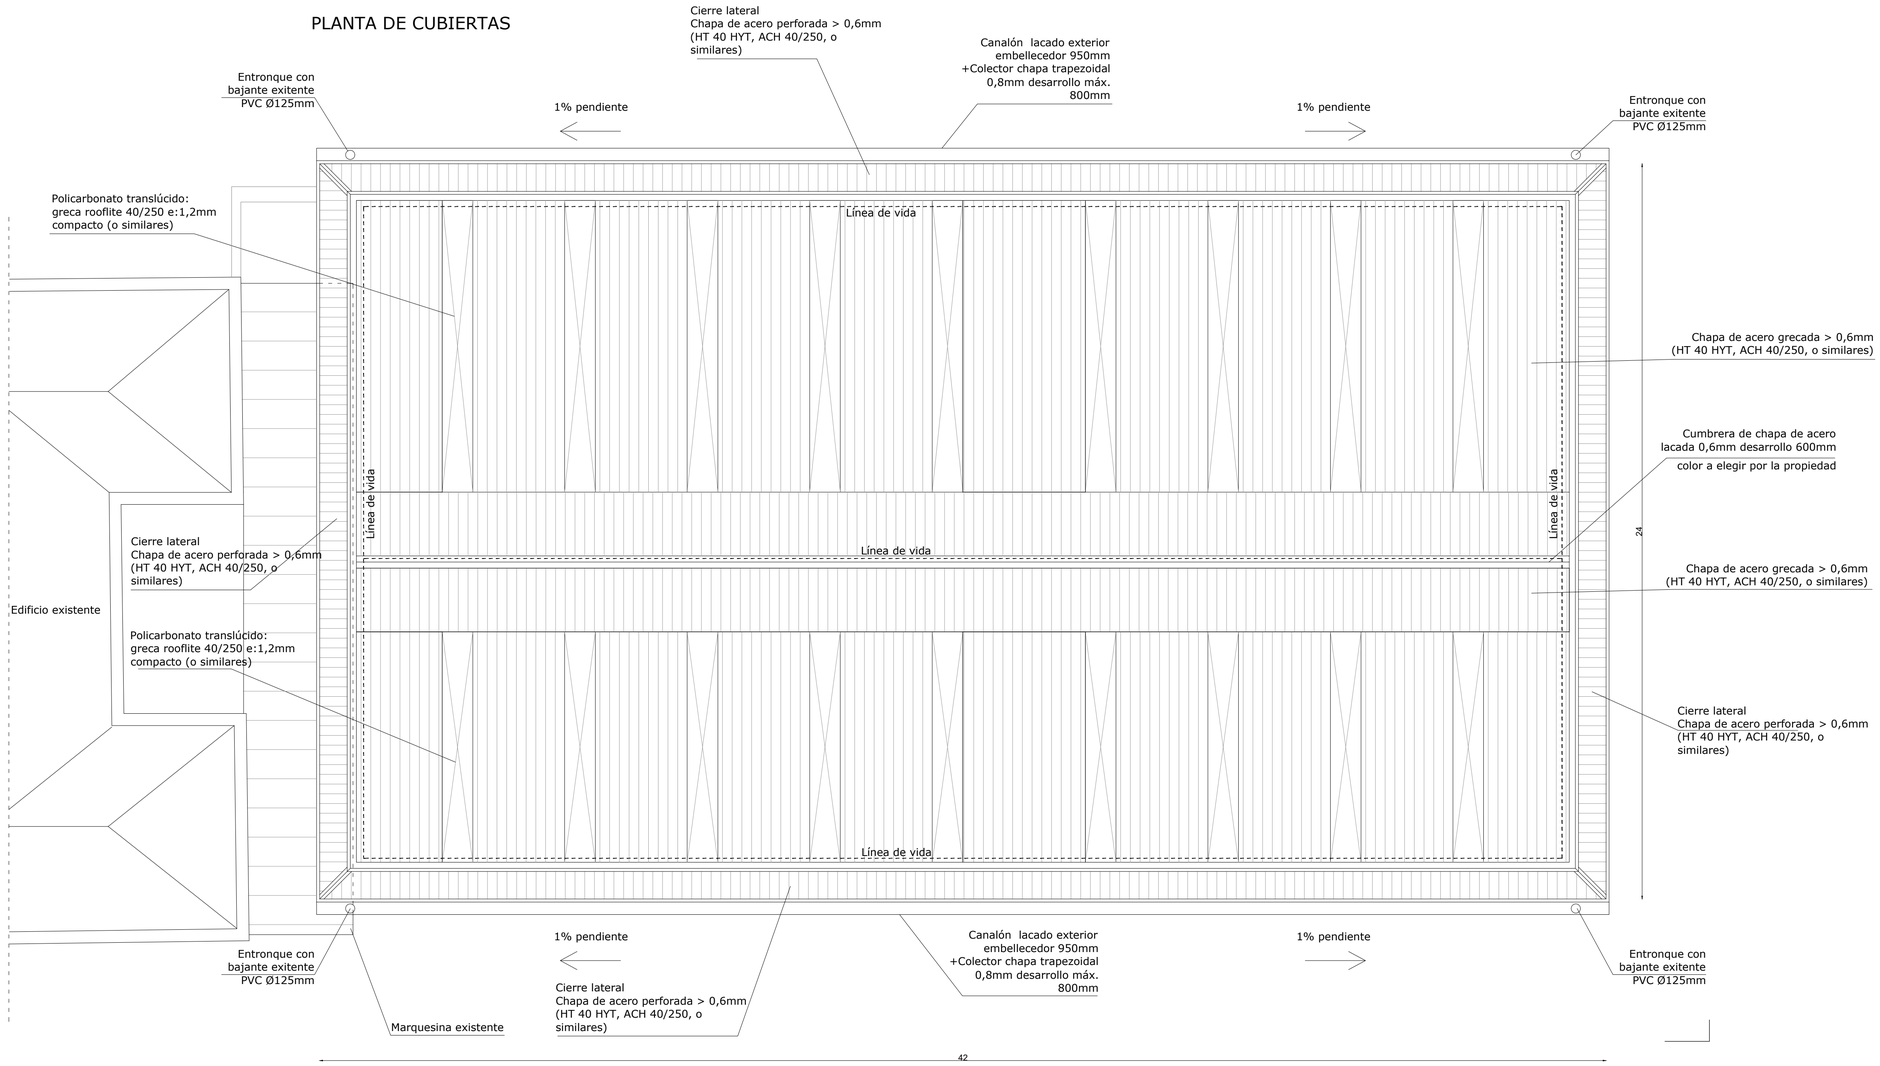


ALZADO

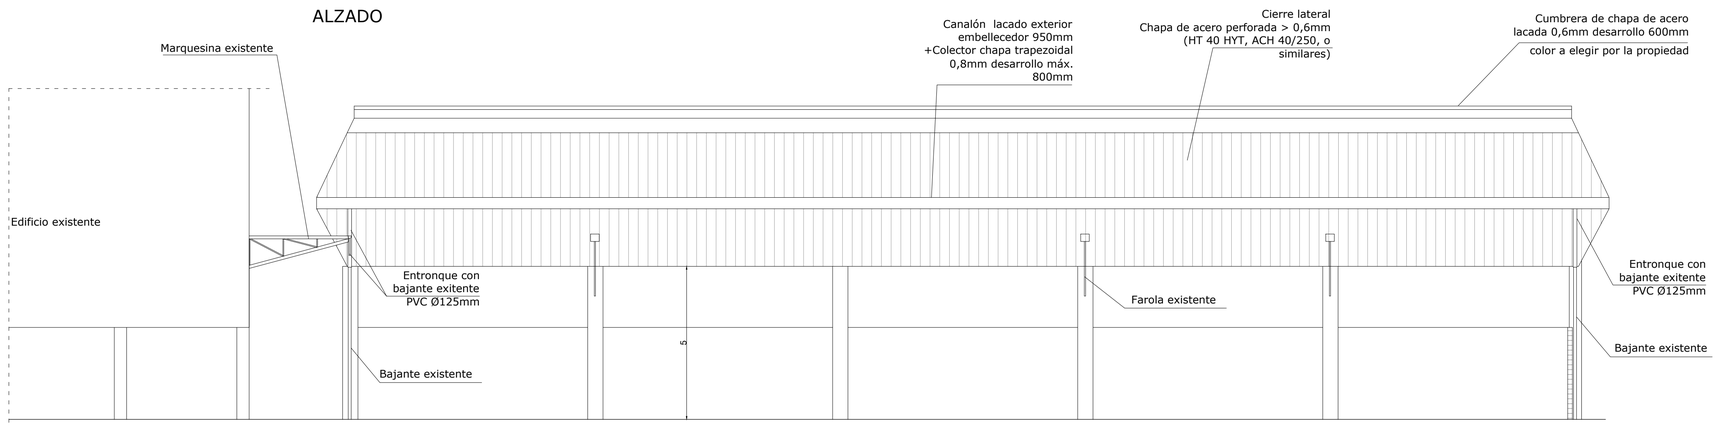


MEDIDAS APROXIMADAS
TODAS LAS MEDIDAS DEBERÁN COMPROBARSE EN OBRA

B2025AI823 EXP 12/11/2025 FECHA
I331273EAD9 CSV
VISADO BISATUA
COAVN


El presente documento en copia de su original del que es autor el arquitecto IÑIGO IBAÑEZ UDAONDO, colegiado nº 3998 del COAVN- Delegación de Bizkaia, y nº 47788-S del CSCAE. Su utilización total o parcial, así como cualquier reproducción o cesión a terceros, requerirá la previa autorización expresa del autor, queda prohibida cualquier modificación unilateral del mismo.

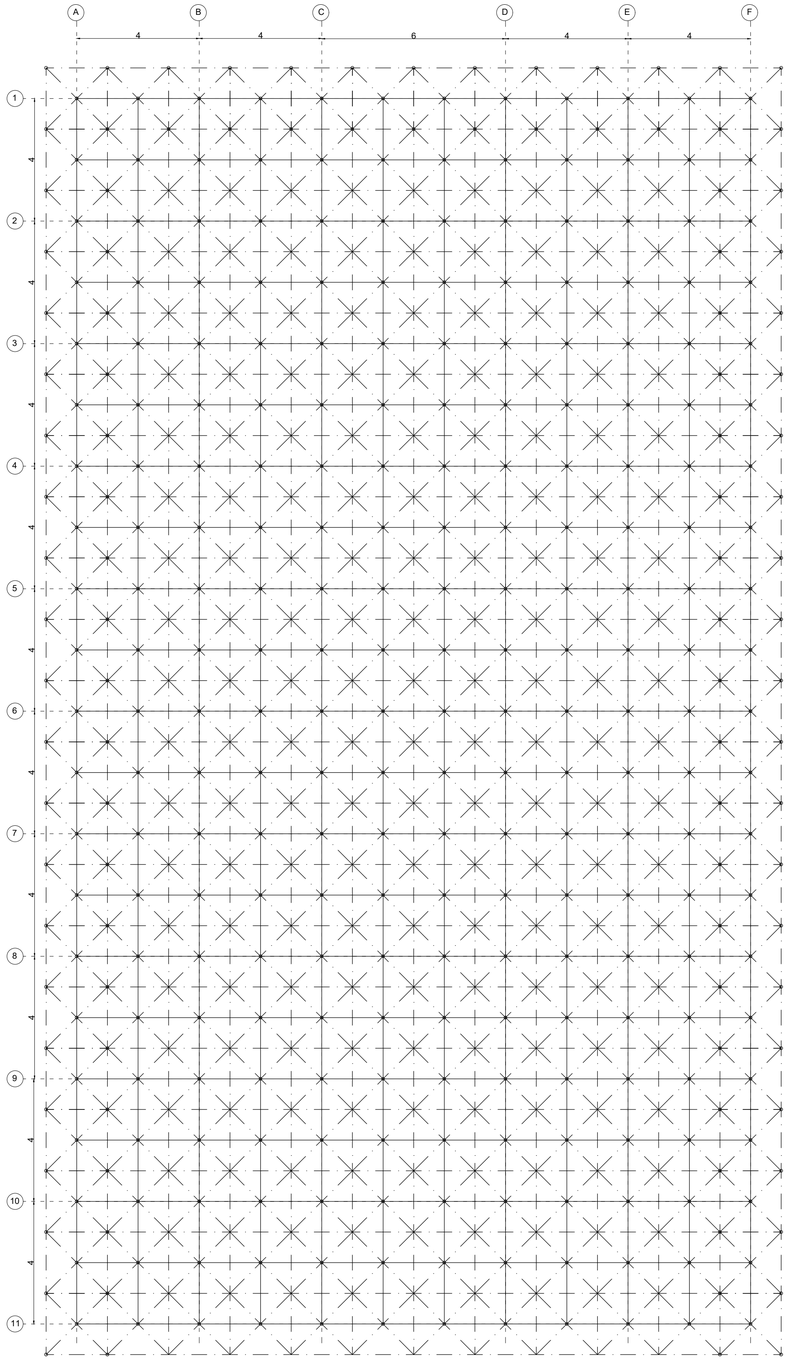

ESQUEMA EJES ESTRUCTURA CUBIERTA_PLANTA CORDÓN SUPERIOR

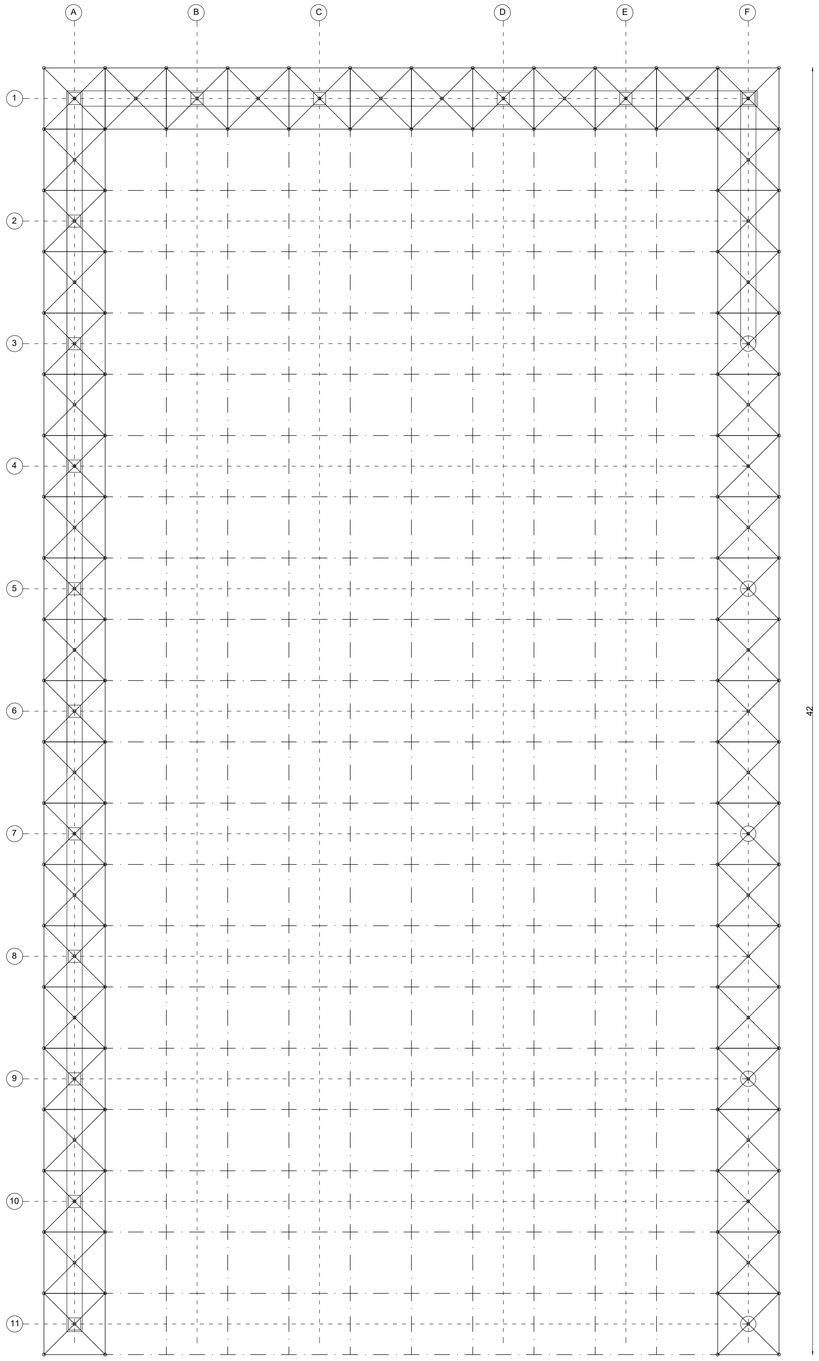

ESQUEMA EJES ESTRUCTURA CUBIERTA_PLANTA CORDÓN INFERIOR

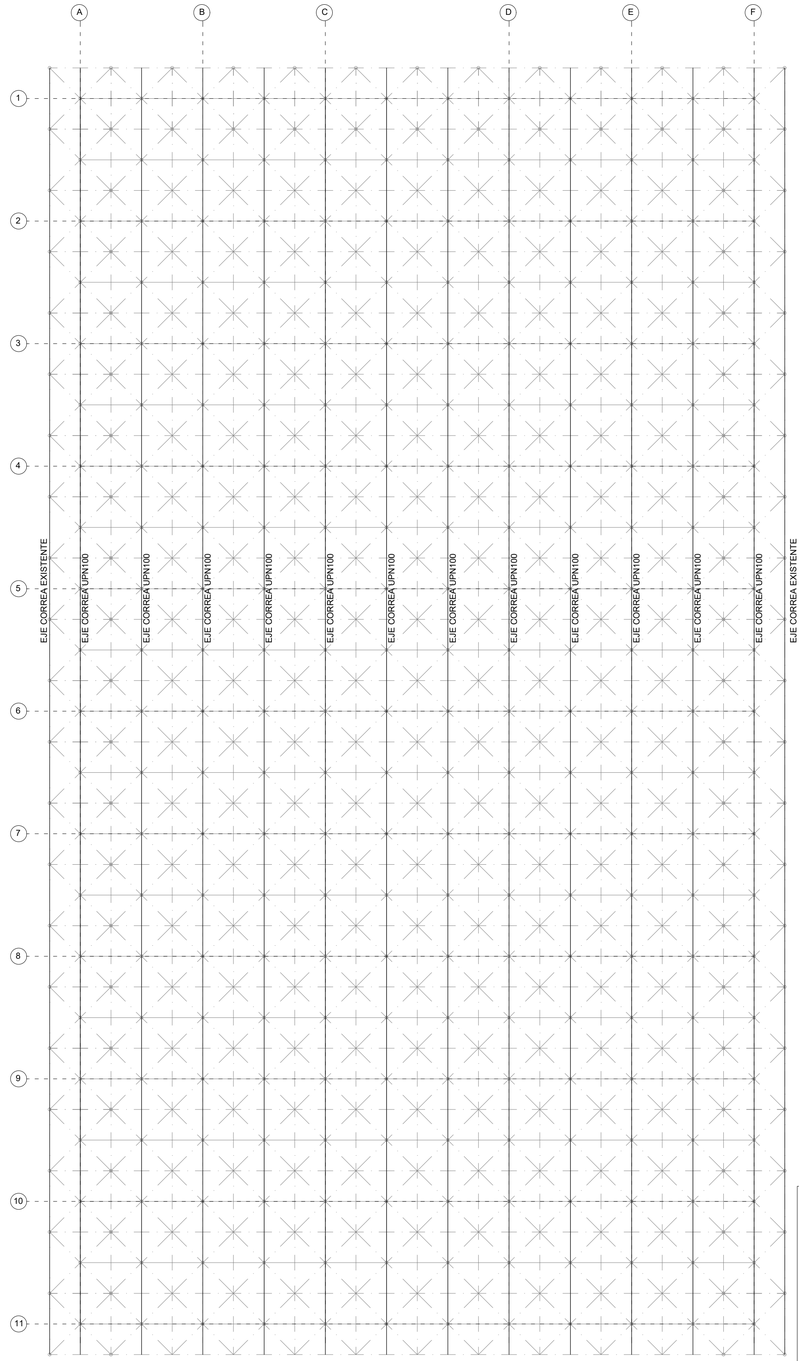


ESQUEMA EJES ESTRUCTURA CUBIERTA_PLANTA CORREAS

MEDIDAS APROXIMADAS
TODAS LAS MEDIDAS DEBERÁN COMPROBARSE EN OBRA

EXP B2025AI823
FECHA 12/11/2025
CSV I331273EAD9
VISADO BISATUA
COAVN


El presente documento en copia de su original del que es autor el arquitecto IÑIGO IBAÑEZ UDAONDO, colegiado nº 3998 del COAVN- Delegación de Bizkaia, y nº 47788-5 del CSCAE. Su utilización total o parcial, así como cualquier reproducción o cesión a terceros, requerirá la previa autorización expresa del autor, queda prohibida cualquier modificación unilateral del mismo.

SECCIÓN POR CIERRE LATERAL

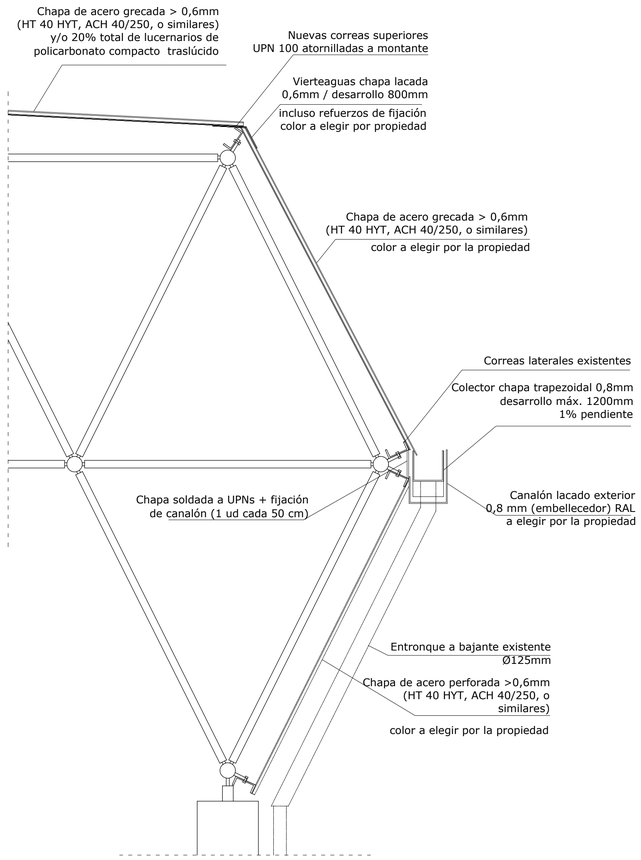


NOTA
Todos los taladros se fijarán en la parte superior de la greca de las chapas de acero y policarbonatos

SECCIÓN POR CUMBRERA

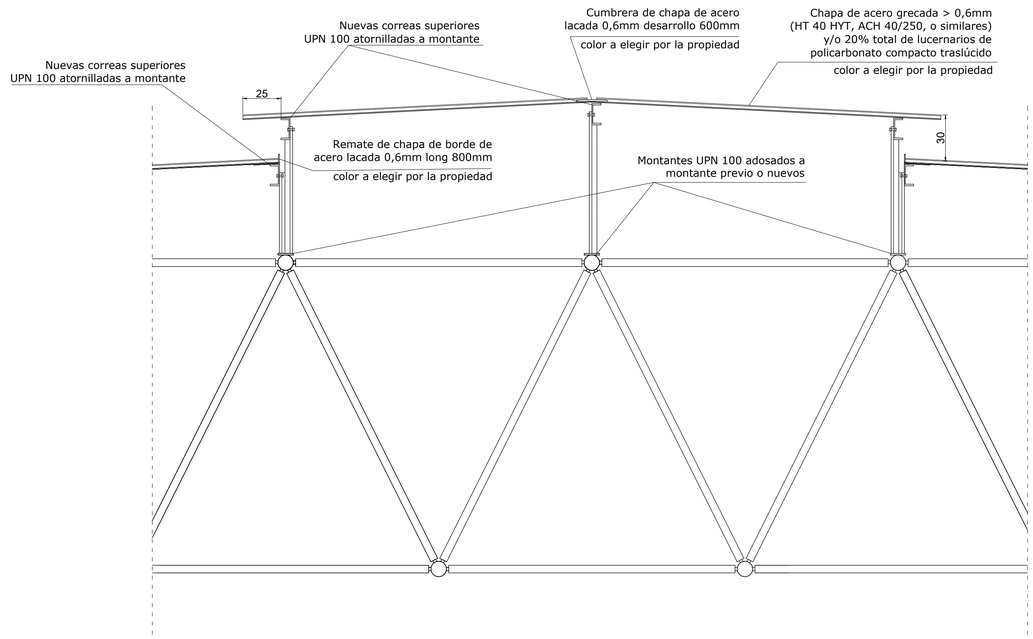


DETALLE ENCUENTRO POLICARBONATO CON CHAPA (sin escala)

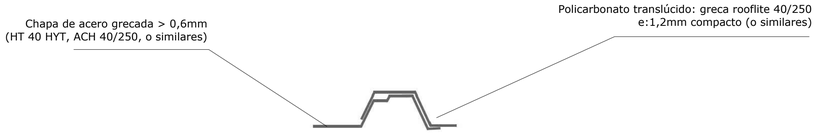

El presente documento en copia de su original del que es autor el arquitecto IÑIGO IBAÑEZ UDAONDO, colegiado nº 3998 del COAVN- Delegación de Bizkaia, y nº 47788-S del CSCAE. Su utilización total o parcial, así como cualquier reproducción o cesión a terceros, requerirá la previa autorización expresa del autor, queda prohibida cualquier modificación unilateral del mismo.

B2025AI823 EXP 12/11/2025 FECHA DATA
I331273EAD9 CSV
VISADO BISATUA
COAVN

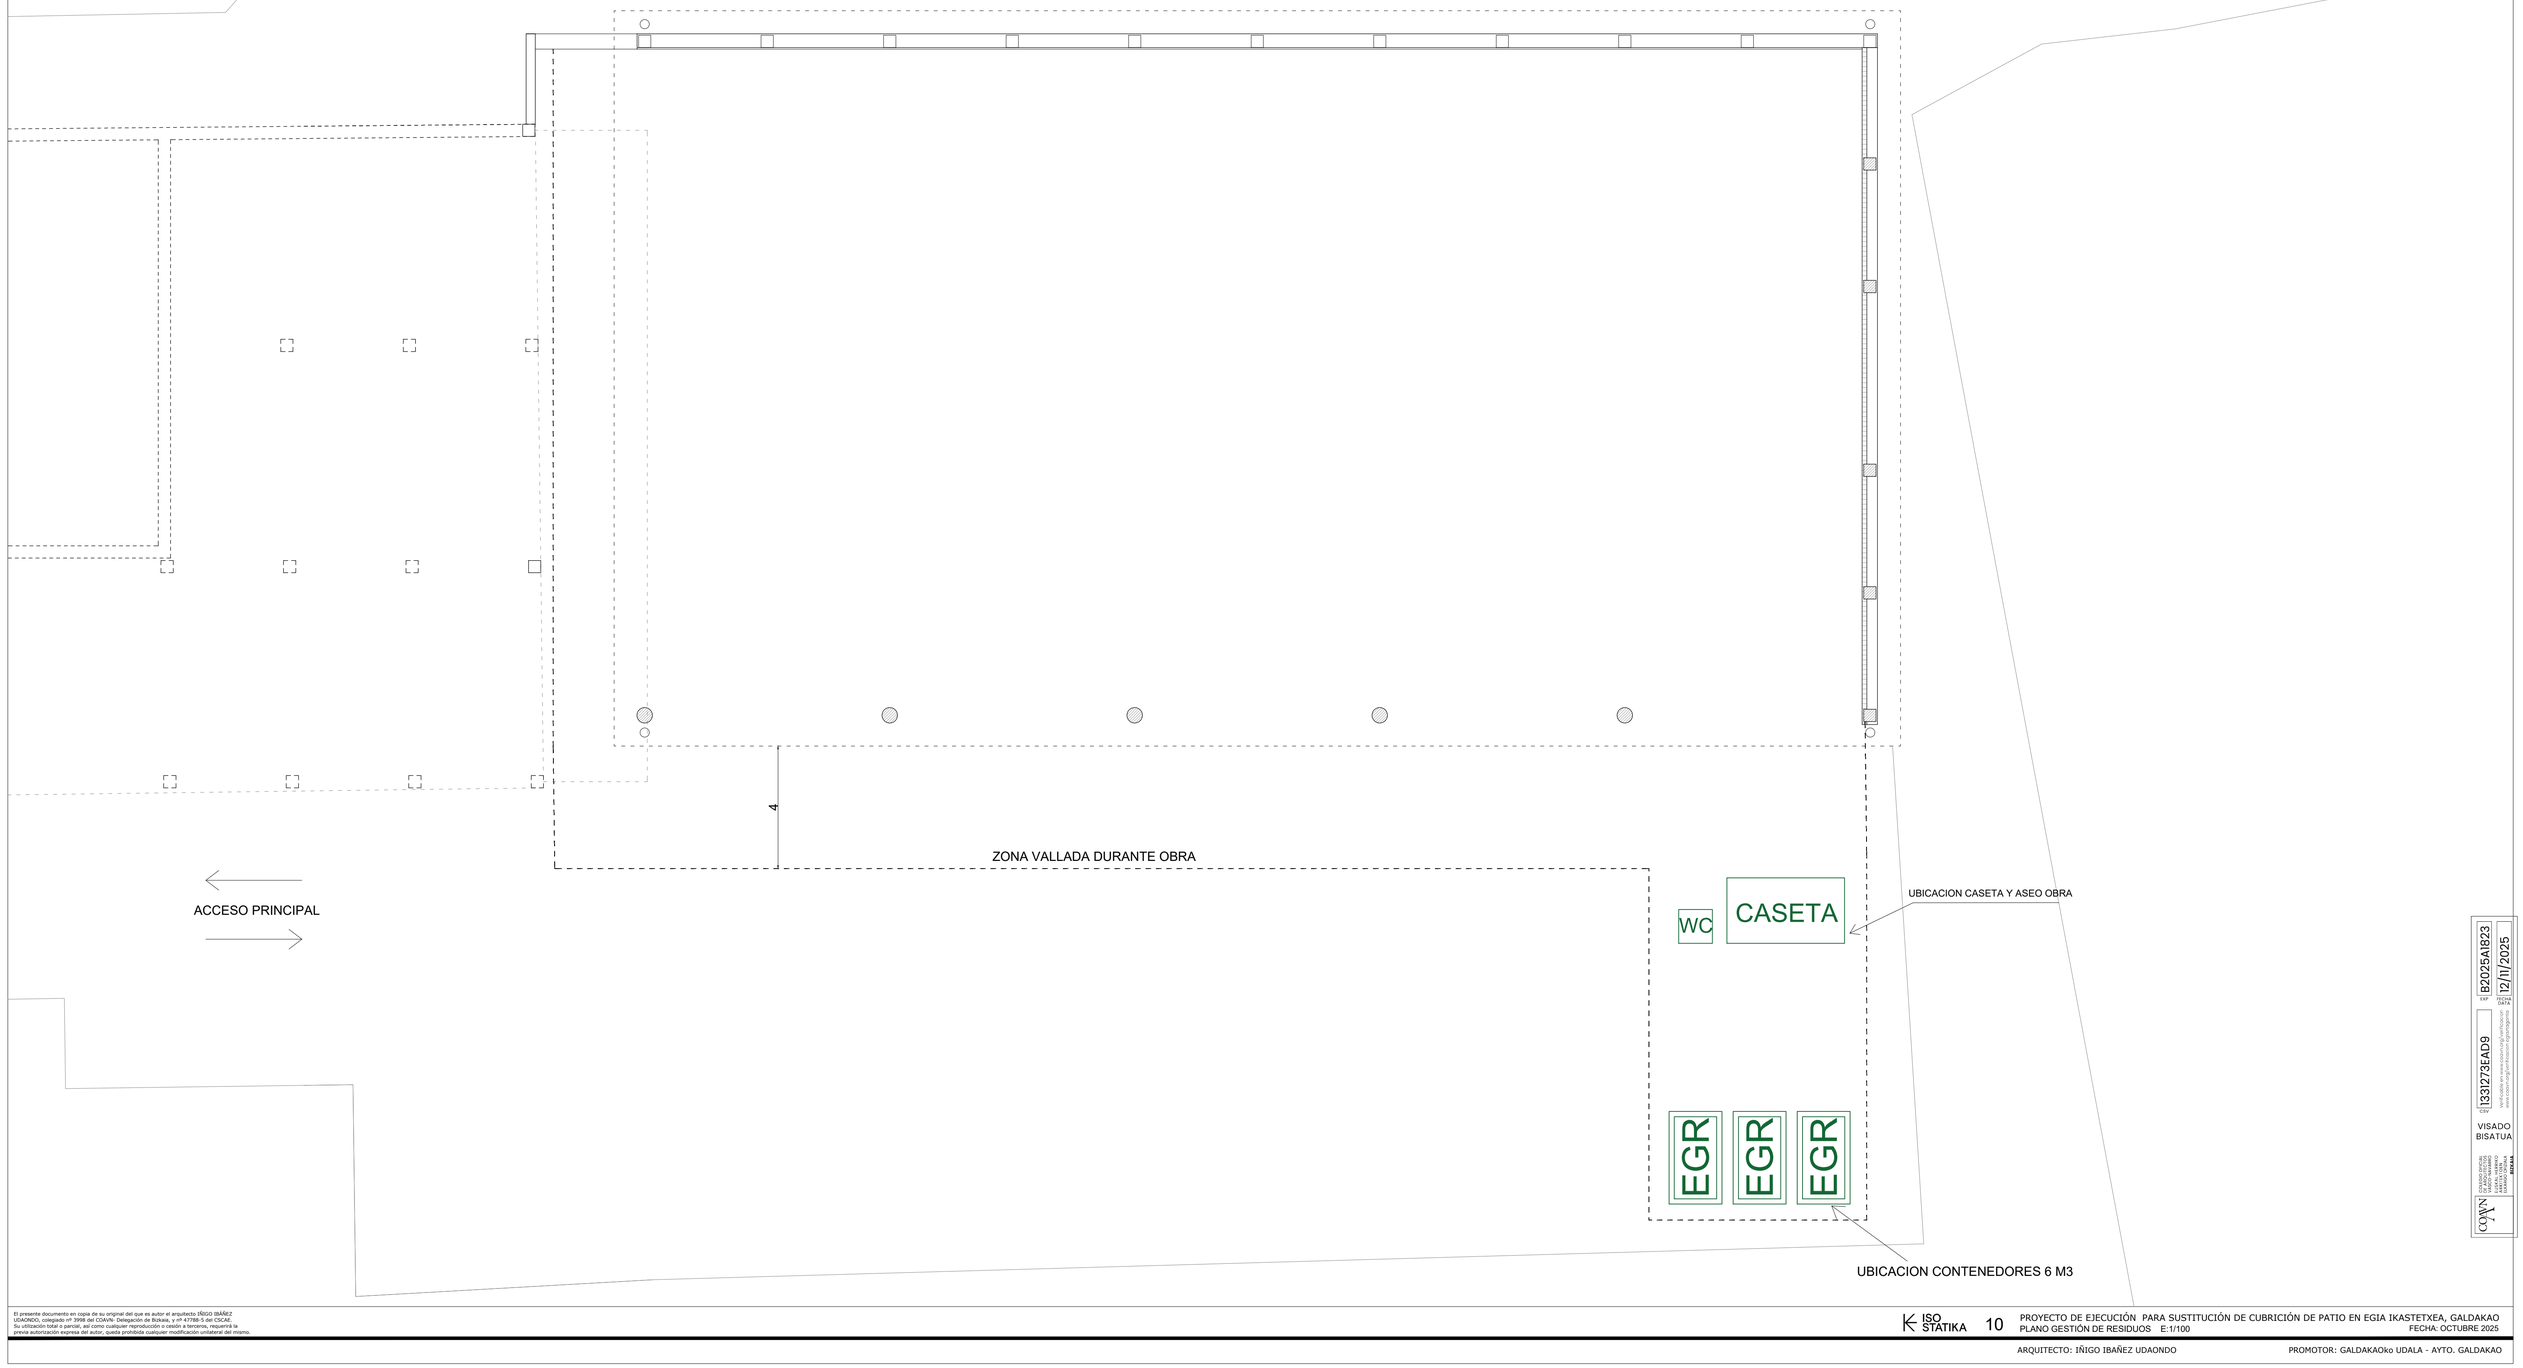

El presente documento es copia de su original del que es autor el arquitecto IÑIGO IBAÑEZ UDAONDO, colegiado nº 3998 del COAVN. Dicho documento está protegido por la Ley 1/1996 de la Propiedad Intelectual. Su utilización total o parcial con cualquier finalidad requiere la cesión a favor de terceros requerirá la previa autorización expresa del autor, queda prohibida cualquier modificación unilateral del mismo.

ISO STATIKA 10

PROYECTO DE EJECUCIÓN PARA SUSTITUCIÓN DE CUBRICIÓN DE PATIO EN EGIA IKASTETXEA, GALDAKAO
PLANO GESTIÓN DE RESIDUOS E:1/100
FECHA: OCTUBRE 2025

ARQUITECTO: IÑIGO IBAÑEZ UDAONDO

PROMOTOR: GALDAKAOko UDALA - AYTO. GALDAKAO

VISADO
BISATUA
B2025AI823
12/11/2025
1331273EAD9
COAVN

ZONA VALLADA TEMPORALMENTE DURANTE LA OBRA

ZONA DE ACOPIOS

PLATAFORMA DIESEL ARTICULADA 15M

PROTECCIÓN CUBIERTA
MAQUESINA EXISTENTE

4

4,75

ZONA VALLADA DURANTE TODA LA OBRA

ACCESO PRINCIPAL

WC

CASETA

UBICACION CASETA Y ASEO OBRA

EGR

EGR

EGR

UBICACION CONTENEDORES 6 M3

FASE 1: ACTUACIONES PREVIAS
FASE 2: DESMONTAJE DE CUBIERTA Y SANEAMIENTO
FASE 3: DESMONTAJE DE CORREAS
FASE 4: REVISIÓN ESTRUCTURA Y POSIBLES REFUERZOS
FASE 5: MANTENIMIENTO DE ESTRUCTURA (CEPILLADO + PINTADO)
FASE 6: RECONSTRUCCIÓN CORREAS
FASE 7: RECONSTRUCCIÓN CUBRICIÓN Y SANEAMIENTO

RED HORIZONTAL DE PROTECCION EN TODA LA OBRA EXCEPTO DURANTE FASE DE MANTENIMIENTO DE LA ESTRUCTURA ESPACIAL
RED PERIMETRAL DE SEGURIDAD DURANTE TODA LA OBRA

PRESENCIA DEL RECURSO PREVENTIVO IMPRESCINDIBLE DURANTE MOVIMIENTOS DE MAQUINARIA Y/O VEHÍCULOS

ACOPIOS

RED HORIZONTAL SEGURIDAD

CASETA

ZONA VALLADA DURANTE OBRA

EGR

EGR

B20225AI823
12/11/2025
133I273EAD9
VISADO BISATUA
COAVN

El presente documento es copia de su original del que es autor el arquitecto IÑIGO IBAÑEZ UDAONDO, colegiado nº 3998 del COAVN. Debe respetarse el derecho de autor (LPI 1/1996) y el 17/98-5 del CSCAE. Su utilización total o parcial sea cual sea cualquier reproducción a través de cualquier medio, requerirá la previa autorización expresa del autor, queda prohibida cualquier modificación unilateral del mismo.

ISO STATIKA

SS1 PROYECTO DE EJECUCIÓN PARA SUSTITUCIÓN DE CUBRICIÓN DE PATIO EN EGIA IKASTETXEA, GALDAKAO
PLANO ESS_ IMPLANTACIÓN - ORGANIZACIÓN GENERAL - FASES DE TRABAJO E: 1/100 FECHA: OCTUBRE 2025

ARQUITECTO: IÑIGO IBAÑEZ UDAONDO

PROMOTOR: GALDAKAOko UDALA - AYTO. GALDAKAO

ZONA VALLADA TEMPORALMENTE DURANTE LA OBRA

ZONA DE ACOPIOS

PLATAFORMA DIESEL ARTICULADA 15M

Corte luz focos existentes (12ud)

PROTECCIÓN CUBIERTA MAQUESINA EXISTENTE

Corte eléctrico en farolas existentes

Corte eléctrico en farolas existentes

4

4,75

ZONA VALLADA DURANTE OBRA

ACCESO PRINCIPAL

WC

CASETA

UBICACION CASETA Y ASEO OBRA

EGR


EGR

EGR

UBICACION CONTENEDORES 6 M3

RED HORIZONTAL DE PROTECCION EN TODA LA OBRA EXCEPTO DURANTE FASE DE MANTENIMIENTO DE LA ESTRUCTURA ESPACIAL
RED PERIMETRAL DE SEGURIDAD DURANTE TODA LA OBRA

PRESENCIA DEL RECURSO PREVENTIVO IMPRESCINDIBLE DURANTE MOVIMIENTOS DE MAQUINARIA Y/O VEHÍCULOS

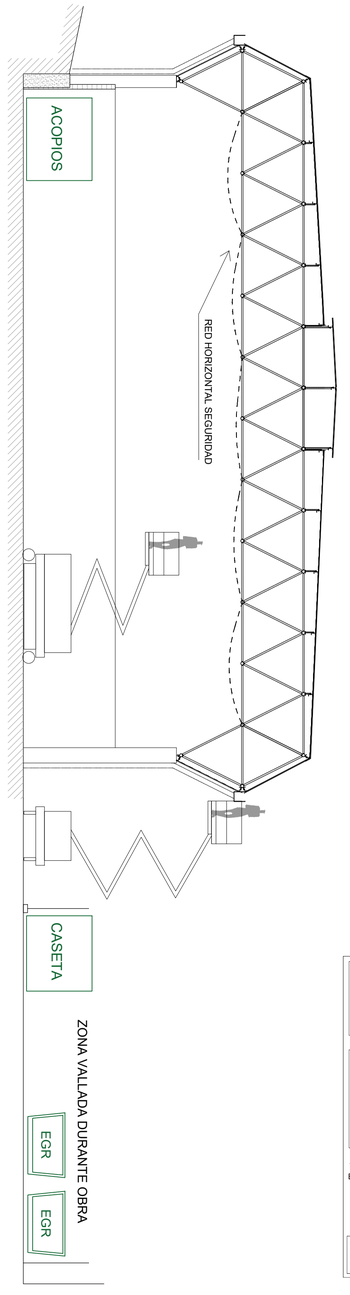

El presente documento en copia de su original del que es autor el arquitecto IÑIGO IBAÑEZ UDAONDO, colegiado nº 3998 del COAVN- Delegación de Bizkaia, y nº 47788.5 del CSCAE.
Su utilización total o parcial, así como cualquier reproducción o cesión a terceros, requerirá la previa autorización expresa del autor, queda prohibida cualquier modificación unilateral del mismo.

B2025A1823 12/11/2025
I3312729EAD9
VISADO BISATUA