
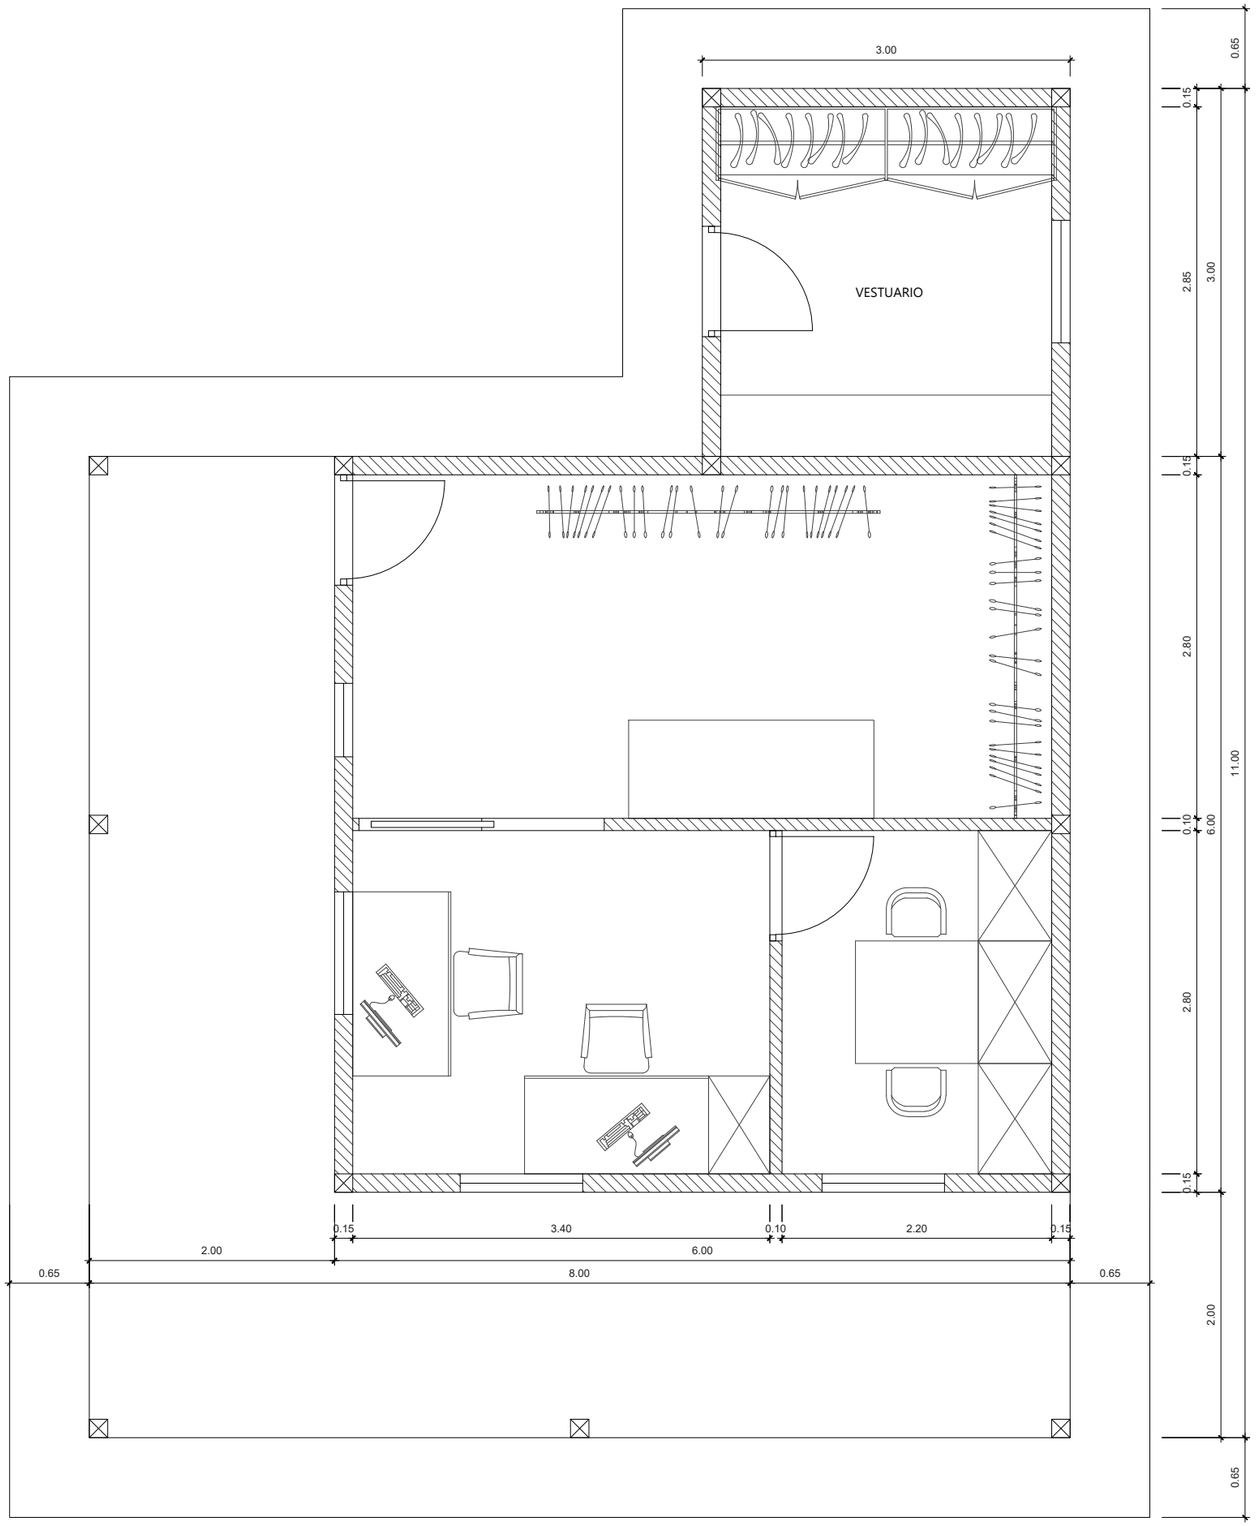


CASETA RECEPCIÓN
ESCALA 1:50

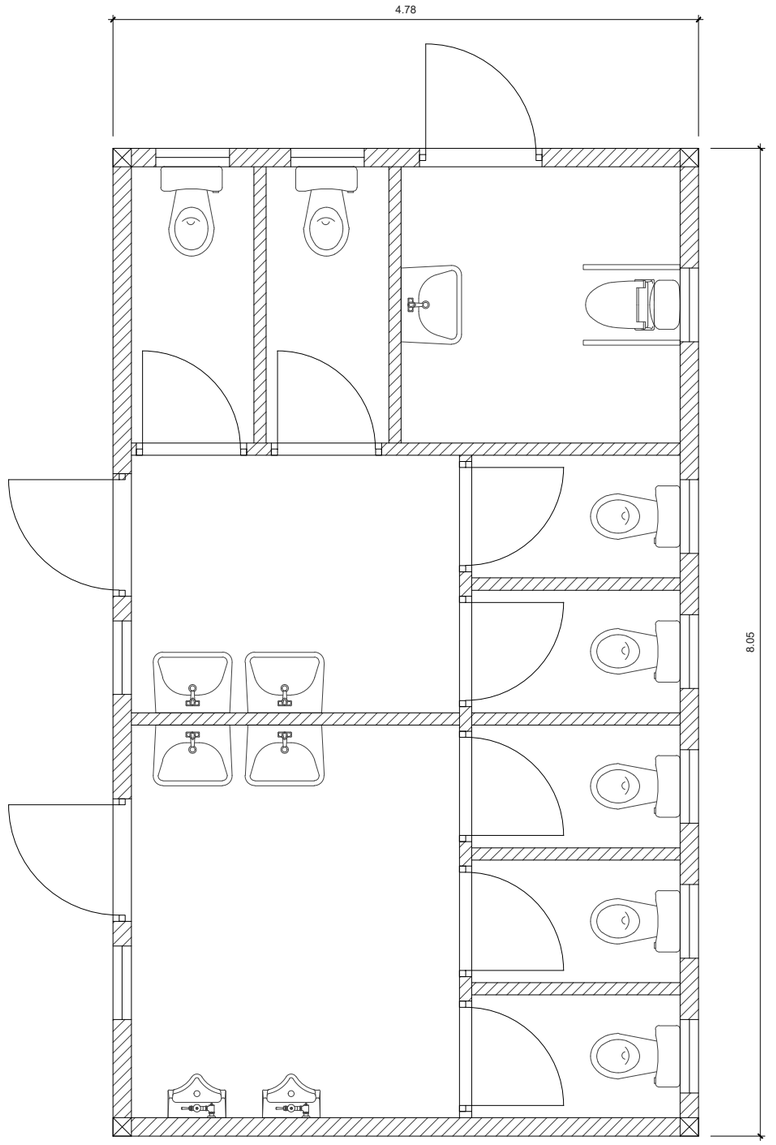

CASETA ASEOS
ESCALA 1:50

BEZEROA / CLIENTE : **HIRI PLANGINTZA, PROIEKTU ESTRATEGIKO ETA ESPAZIO PUBLIKOEN SAILA** *PROIEKTU ESTRATEGIKOETAKO BULEGOA* Bilbao UDALA AYUNTAMIENTO **ÁREA DE PLANIFICACIÓN URBANA, PROYECTOS ESTRATÉGICOS Y ESPACIO PUBLICO** *OFICINA DE PROYECTOS ESTRATÉGICOS*	RESPONSABLE DEL PROYECTO MAITE GUIJARRO BARIAZARRA	PROIEKTUAREN IDAZLEAK / REDACTORES DEL PROYECTO JESUS MOZAS PAJARES I.C.C.P. Nº COL.: 13949 BOSLAN INGENIERÍA Y CONSULTORÍA	ERREFERENTZIA : -- REFERENCIA : BERRIKUSTE : -- REVISIÓN : BERRIKUSTE DATA : 2024ko ABENDUA FECHA REVISIÓN : DICIEMBRE 2024	PROIEKTUAREN IZENBURUA / TÍTULO DEL PROYECTO PROYECTO CONSTRUCTIVO DEL ACONDICIONAMIENTO DE LA PARCELA DE PIKE EN ARTXANDA PLANOAREN DEITURA / DENOMINACIÓN DEL PLANO CASETAS DETALLES	FORMATU : A3 FORMATO : A1 ESKALA (K): 1/50 ESCALA (S): 1/25 PLANO ZENBAKIA NÚMERO DE PLANO 6.2 HOJA 1 de 3