
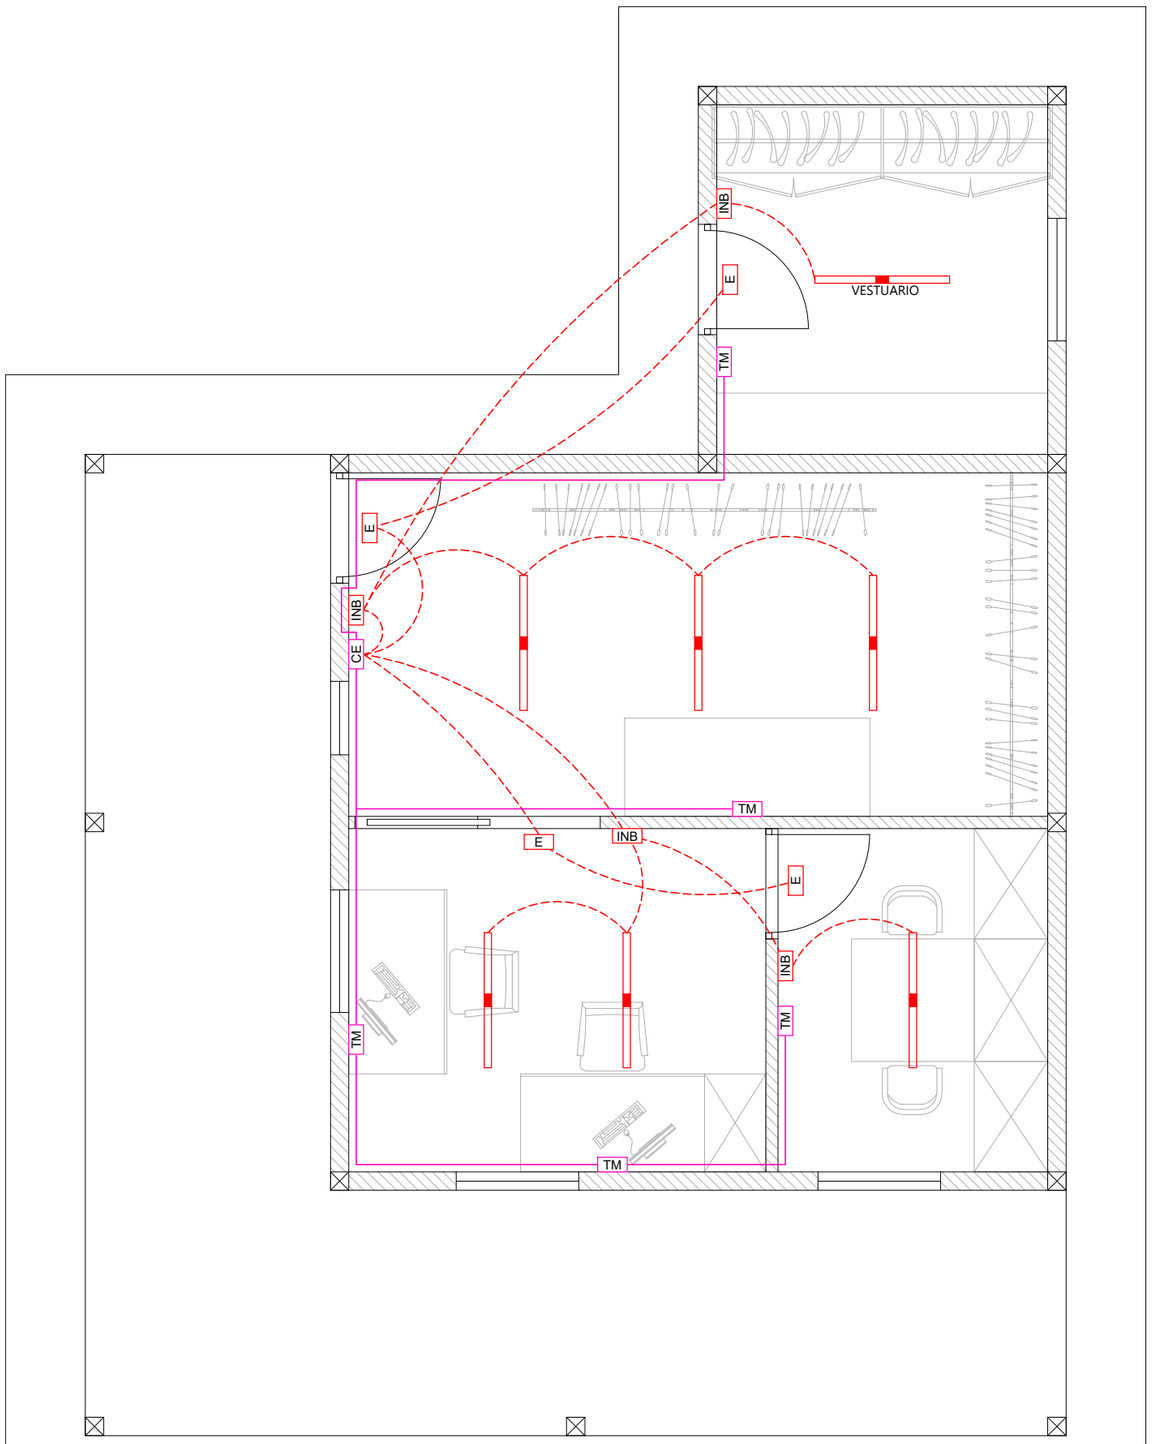


CASETA RECEPCIÓN
ESCALA 1:50

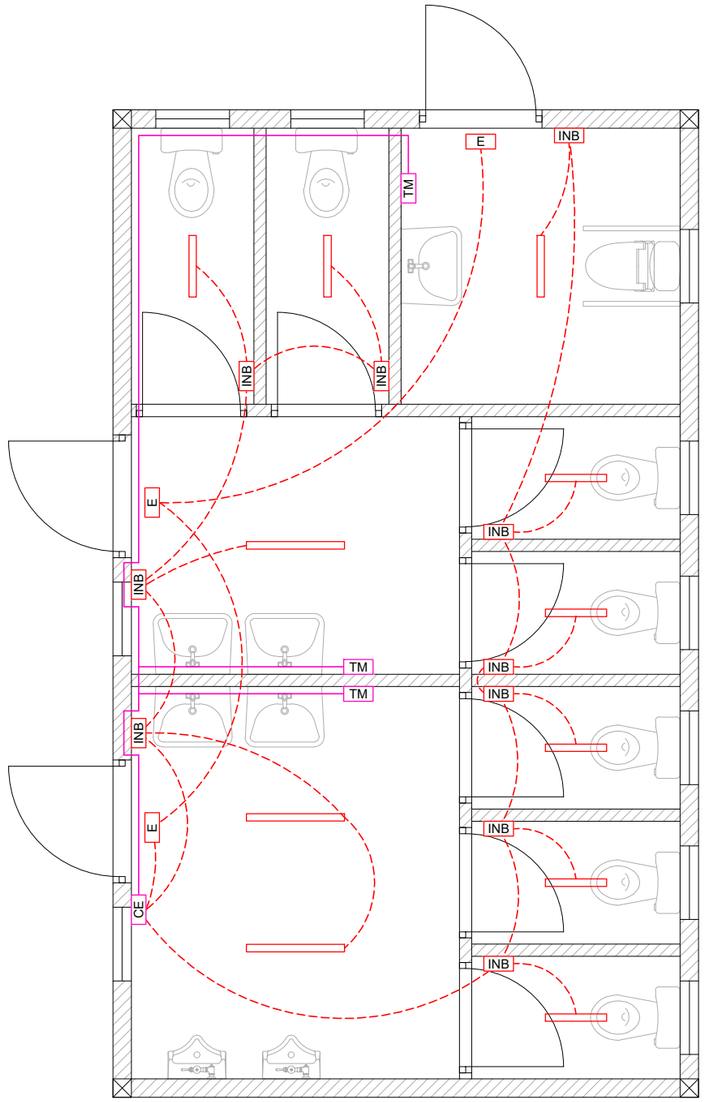

CASETA ASEOS
ESCALA 1:50

LEYENDA

- LINEA DE FUERZA
- CE — CAJA ELÉCTRICA
- TM — TOMA DE FUERZA MONOFÁSICA 16A. 230 V.
- LINEA DE ALUMBRADO RZ1-K 3x1,5 mm2 Cu
- PUNTO DE LUZ - BARRA LED 2x 36W
- PUNTO DE LUZ - BARRA LED 45W
- PUNTO DE LUZ - BARRA LED 22W
- E — LUZ DE EMERGENCIA 110 Lum
- INB — INTERRUPTOR BIPOLAR

BEZEROA / CLIENTE :
HIRI PLANGINTZA, PROIEKTU ESTRATEGIKO ETA ESPAZIO PUBLIKOEN SAILA
PROIEKTU ESTRATEGIKOETAKO BULEGOA

Bilbao UDALA AYUNTAMIENTO

ÁREA DE PLANIFICACIÓN URBANA, PROYECTOS ESTRATÉGICOS Y ESPACIO PUBLICO
OFICINA DE PROYECTOS ESTRATÉGICOS

RESPONSABLE DEL PROYECTO
MAITE GUIJARRO BARIAZARRA

PROIEKTUAREN IDAZLEAK / REDACTORES DEL PROYECTO
JESUS MOZAS PAJARES
I.C.C.P. Nº COL.: 13949

BOSLAN INGENIERÍA Y CONSULTORÍA

ERREFERENTZIA : --
REFERENCIA :
BERRIKUSTE : --
REVISIÓN :
BERRIKUSTE DATA : 2025ko EKAINA
FECHA REVISIÓN : JUNIO 2025

PROIEKTUAREN IZENBURUA / TÍTULO DEL PROYECTO
PROYECTO DE RECUPERACIÓN DE LA PARCELA DE PIKE

PLANOAREN DEITURA / DENOMINACIÓN DEL PLANO
CASETAS
INSTALACIONES
ELECTRICIDAD Y ALUMBRADO

FORMATU : A3
FORMATO : A1
ESKALA (K): 1/50
ESCALA (S): 1/25
PLANO ZENBAKIA
NÚMERO DE PLANO
6.3.1
HOJA 1 de 3