
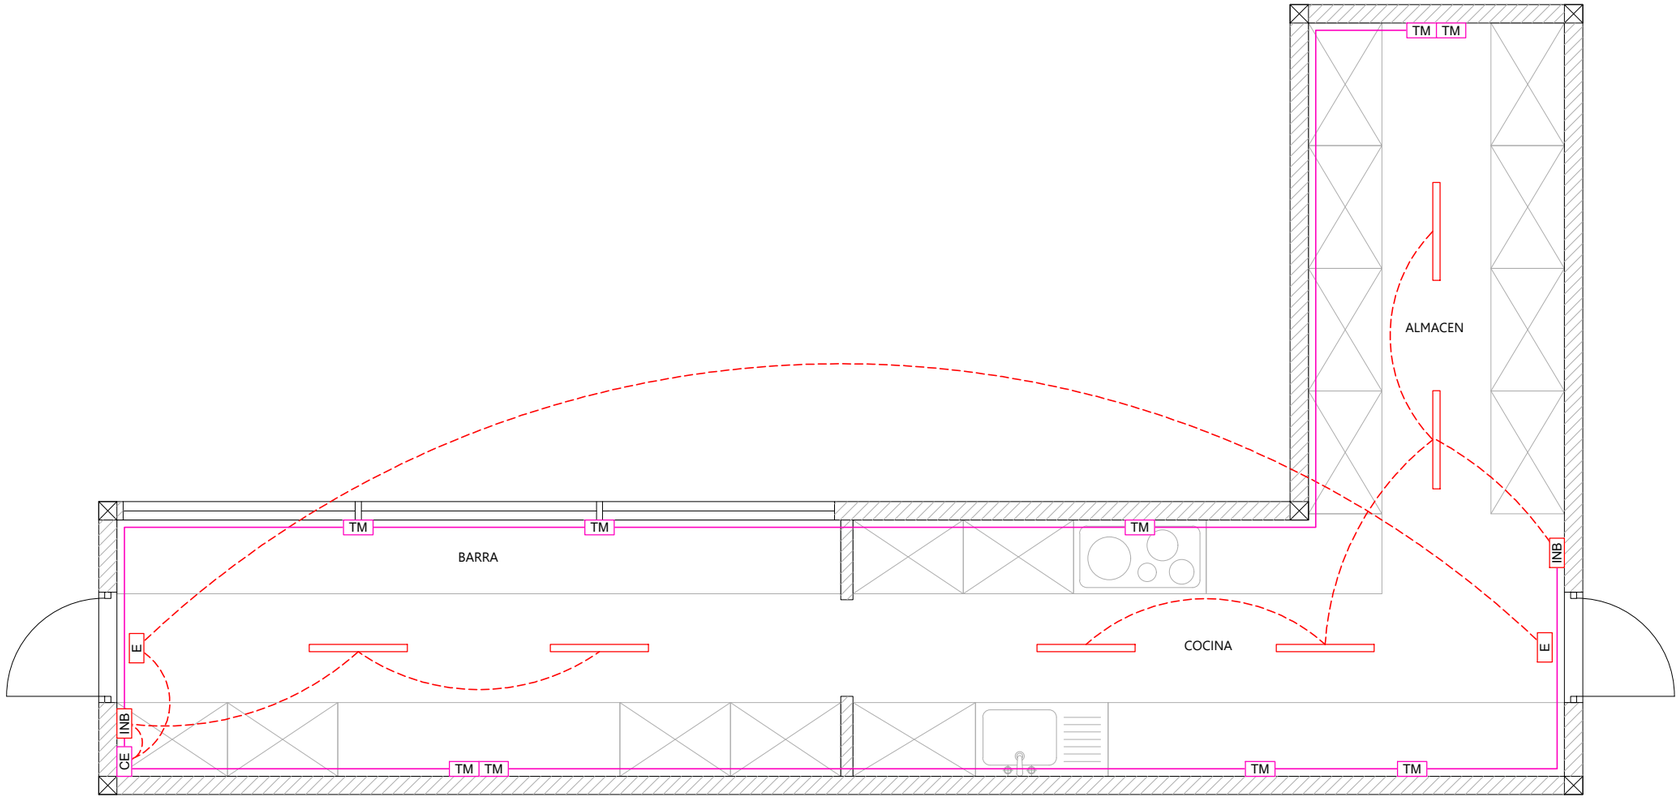


CASETA HOSTELERIA
ESCALA 1:50

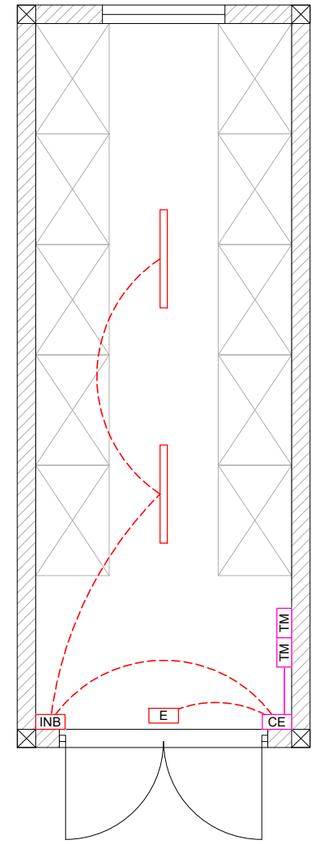

CASETA ALMACENAJE / APEROS
ESCALA 1:50

LEYENDA

	LINEA DE FUERZA
CE	CAJA ELÉCTRICA
TM	TOMA DE FUERZA MONOFÁSICA 16A. 230 V.
	LINEA DE ALUMBRADO RZ1-K 3x1,5 mm2 Cu
	PUNTO DE LUZ - BARRA LED 2x 36W
	PUNTO DE LUZ - BARRA LED 45W
	PUNTO DE LUZ - BARRA LED 22W
E	LUZ DE EMERGENCIA 110 Lum
INB	INTERRUPTOR BIPOLAR

BEZEROA / CLIENTE :
HIRI PLANGINTZA, PROIEKTU ESTRATEGIKO ETA ESPAZIO PUBLIKOEN SAILA
PROIEKTU ESTRATEGIKOETAKO BULEGOA

Bilbao UDALA AYUNTAMIENTO

ÁREA DE PLANIFICACIÓN URBANA, PROYECTOS ESTRATÉGICOS Y ESPACIO PUBLICO
OFICINA DE PROYECTOS ESTRATÉGICOS

RESPONSABLE DEL PROYECTO
MAITE GUIJARRO BARIAZARRA

PROIEKTUAREN IDAZLEAK / REDACTORES DEL PROYECTO
JESUS MOZAS PAJARES
I.C.C.P. Nº COL.: 13949

BOSLAN INGENIERÍA Y CONSULTORÍA

ERREFERENTZIA : --
REFERENCIA :
BERRIKUSTE : --
REVISIÓN :
BERRIKUSTE DATA : 2025ko EKAINA
FECHA REVISIÓN : JUNIO 2025

PROIEKTUAREN IZENBURUA / TÍTULO DEL PROYECTO
PROYECTO DE RECUPERACIÓN DE LA PARCELA DE PIKE

PLANOAREN DEITURA / DENOMINACIÓN DEL PLANO
CASETAS
INSTALACIONES
ELECTRICIDAD Y ALUMBRADO

FORMATU : A3
FORMATO : A1
ESKALA (K): 1/50
ESCALA (S): 1/25
PLANO ZENBAKIA
NÚMERO DE PLANO
6.3.1
HOJA 2 de 3