
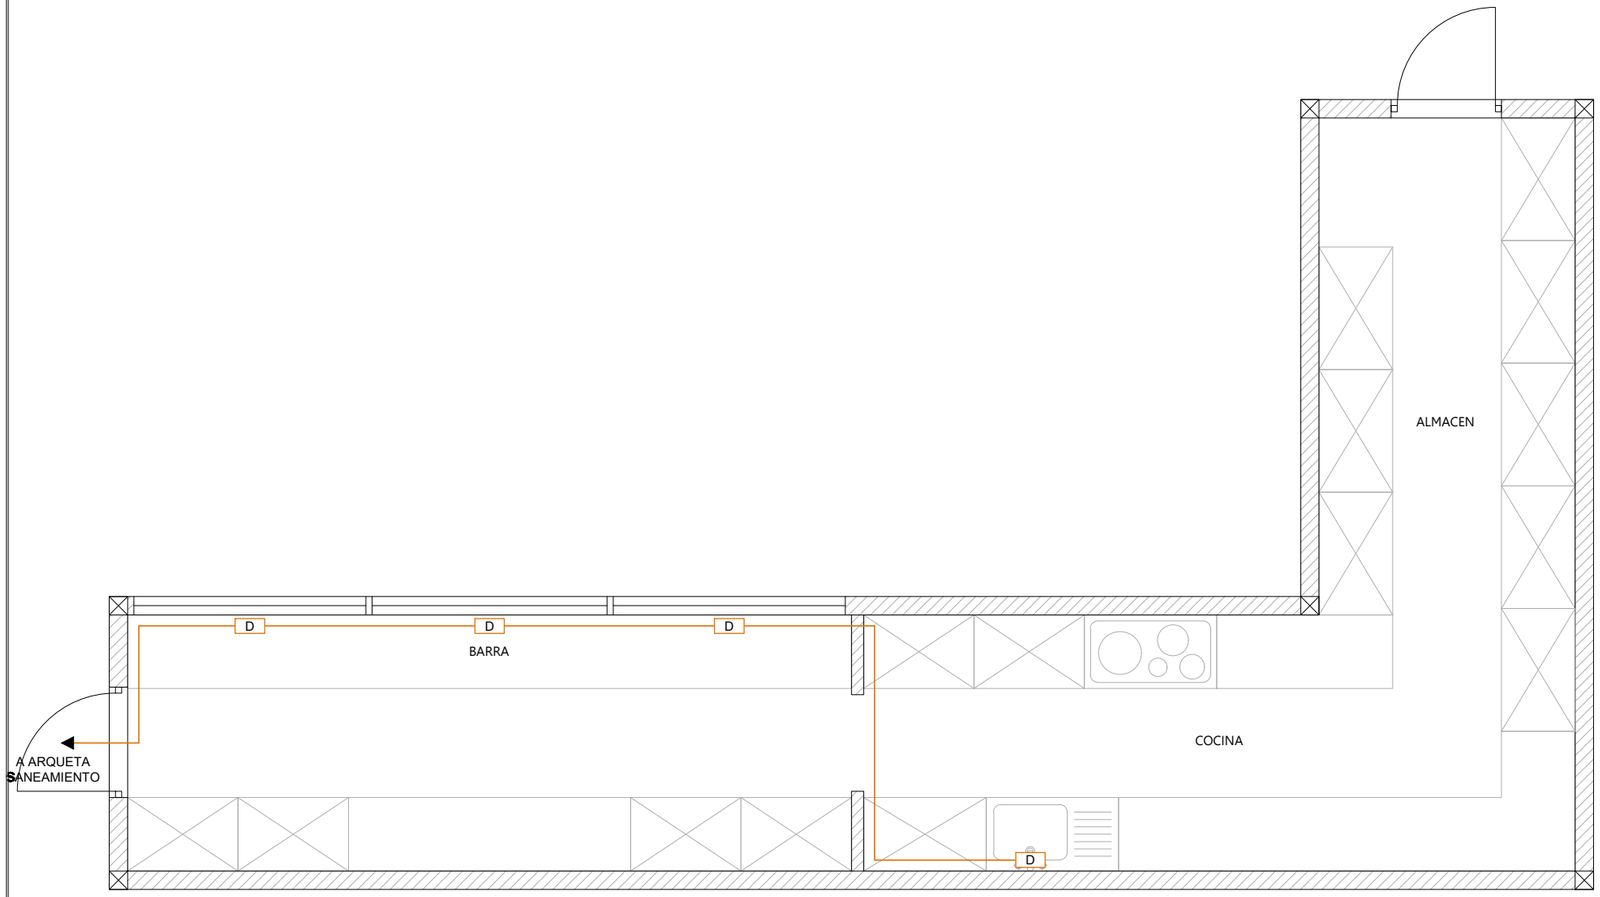


CASETA HOSTELERIA
ESCALA 1:50

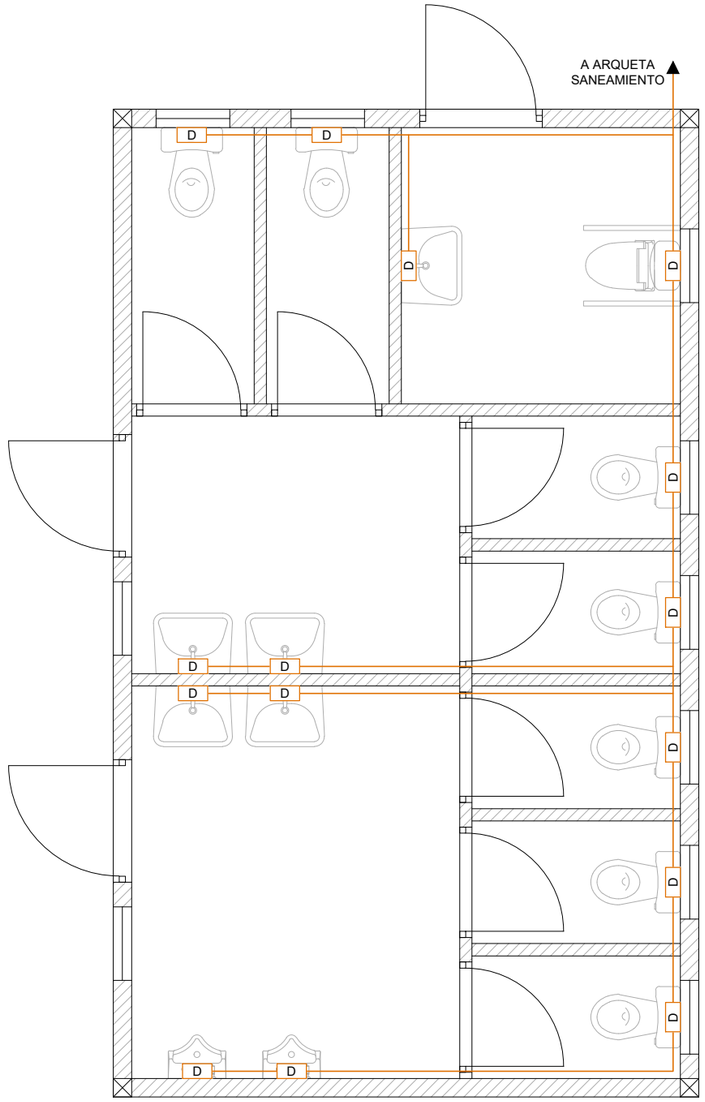

CASETA ASEOS
ESCALA 1:50

LEYENDA

CONDUCCION SANEAMIENTO

D DESAGÜE

BEZEROA / CLIENTE : **HIRI PLANGINTZA, PROIEKTU ESTRATEGIKO ETA ESPAZIO PUBLIKOEN SAILA** *PROIEKTU ESTRATEGIKOETAKO BULEGOA* Bilbao UDALA AYUNTAMIENTO **ÁREA DE PLANIFICACIÓN URBANA, PROYECTOS ESTRATÉGICOS Y ESPACIO PUBLICO** *OFICINA DE PROYECTOS ESTRATÉGICOS*	RESPONSABLE DEL PROYECTO MAITE GUIJARRO BARIAZARRA	PROIEKTUAREN IDAZLEAK / REDACTORES DEL PROYECTO JESUS MOZAS PAJARES I.C.C.P. Nº COL.: 13949 BOSLAN INGENIERÍA Y CONSULTORÍA	ERREFERENTZIA : REFERENCIA : -- BERRIKUSTE : REVISIÓN : -- BERRIKUSTE DATA : FECHA REVISIÓN : 2025ko EKAINA JUNIO 2025

PROIEKTUAREN IZENBURUA / TÍTULO DEL PROYECTO PROYECTO DE RECUPERACIÓN DE LA PARCELA DE PIKE	FORMATU : A3 FORMATO : A1 ESKALA (K): 1/50 ESCALA (S): 1/25
PLANOAREN DEITURA / DENOMINACIÓN DEL PLANO CASETAS INSTALACIONES SANEAMIENTO	PLANO ZENBAKIA NÚMERO DE PLANO 6.3.3 HOJA 1 de 1