
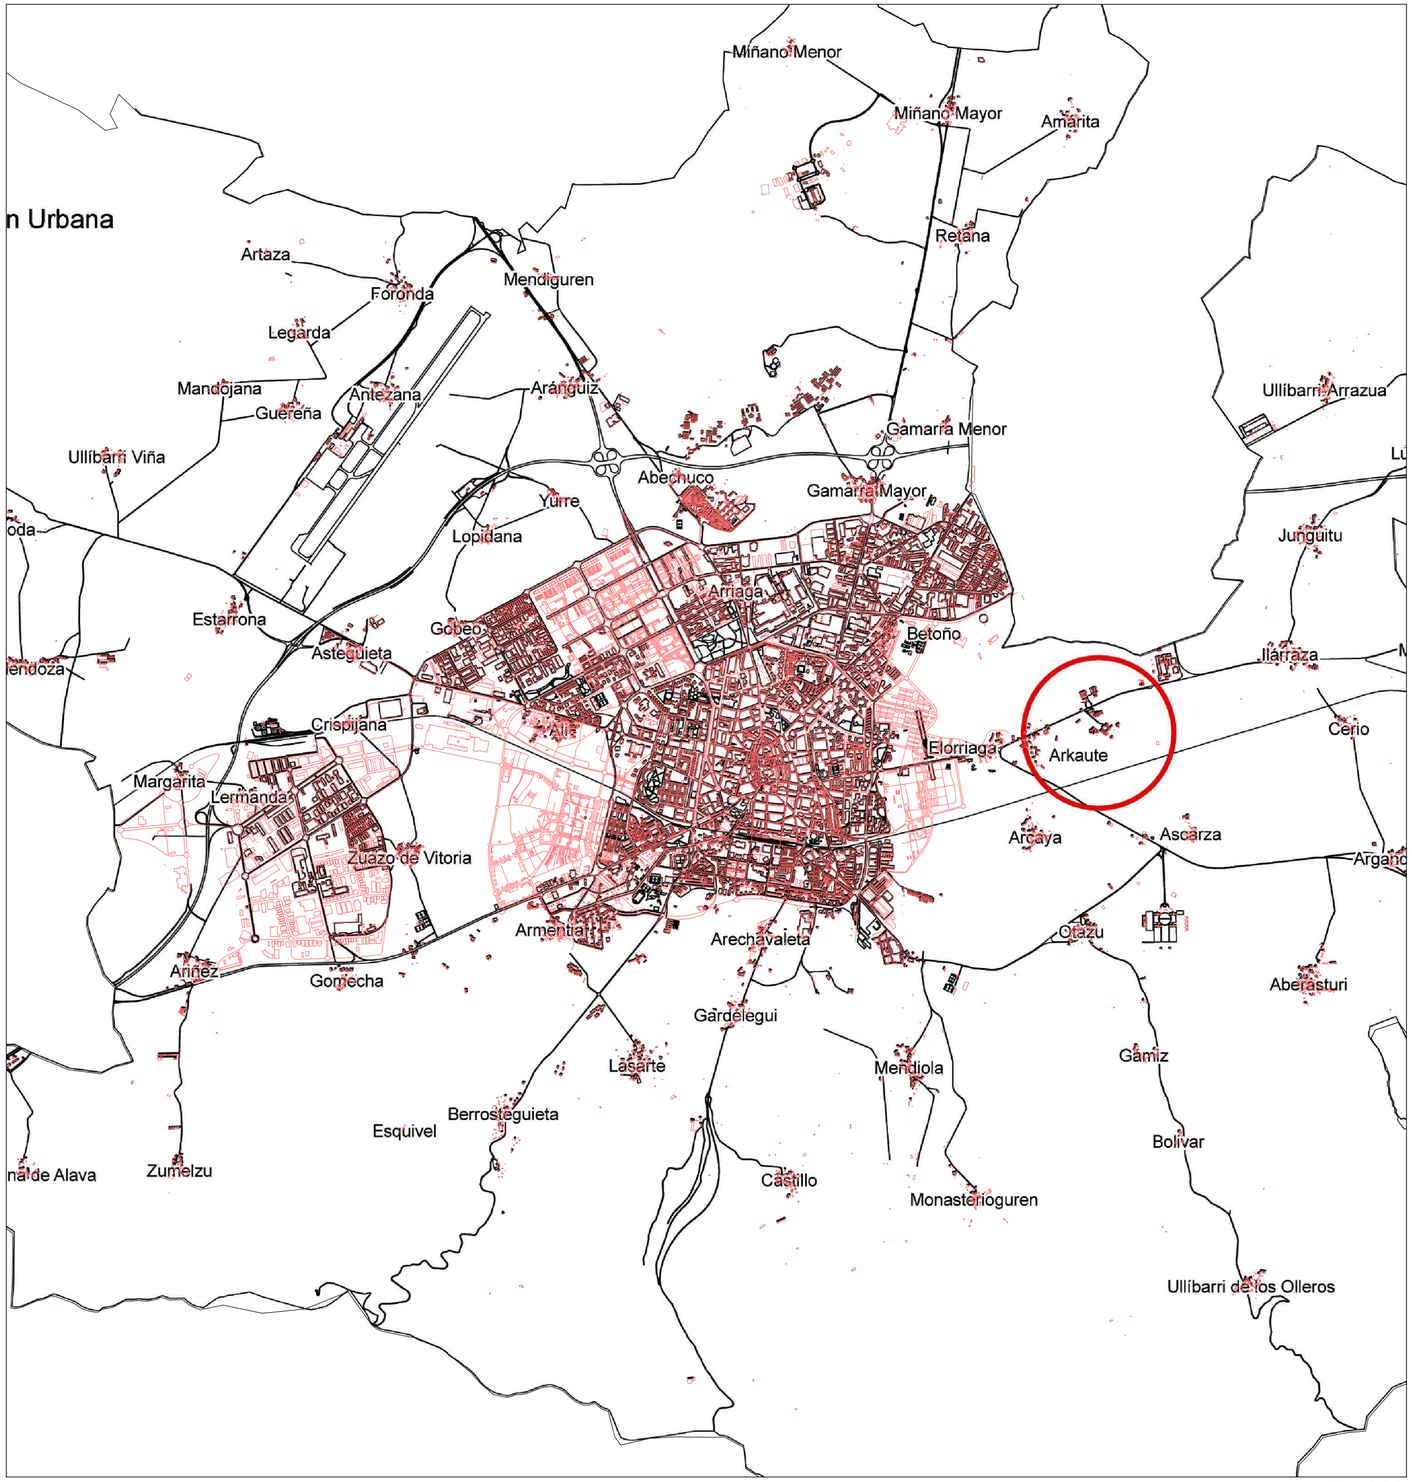


situación e:1/50.000

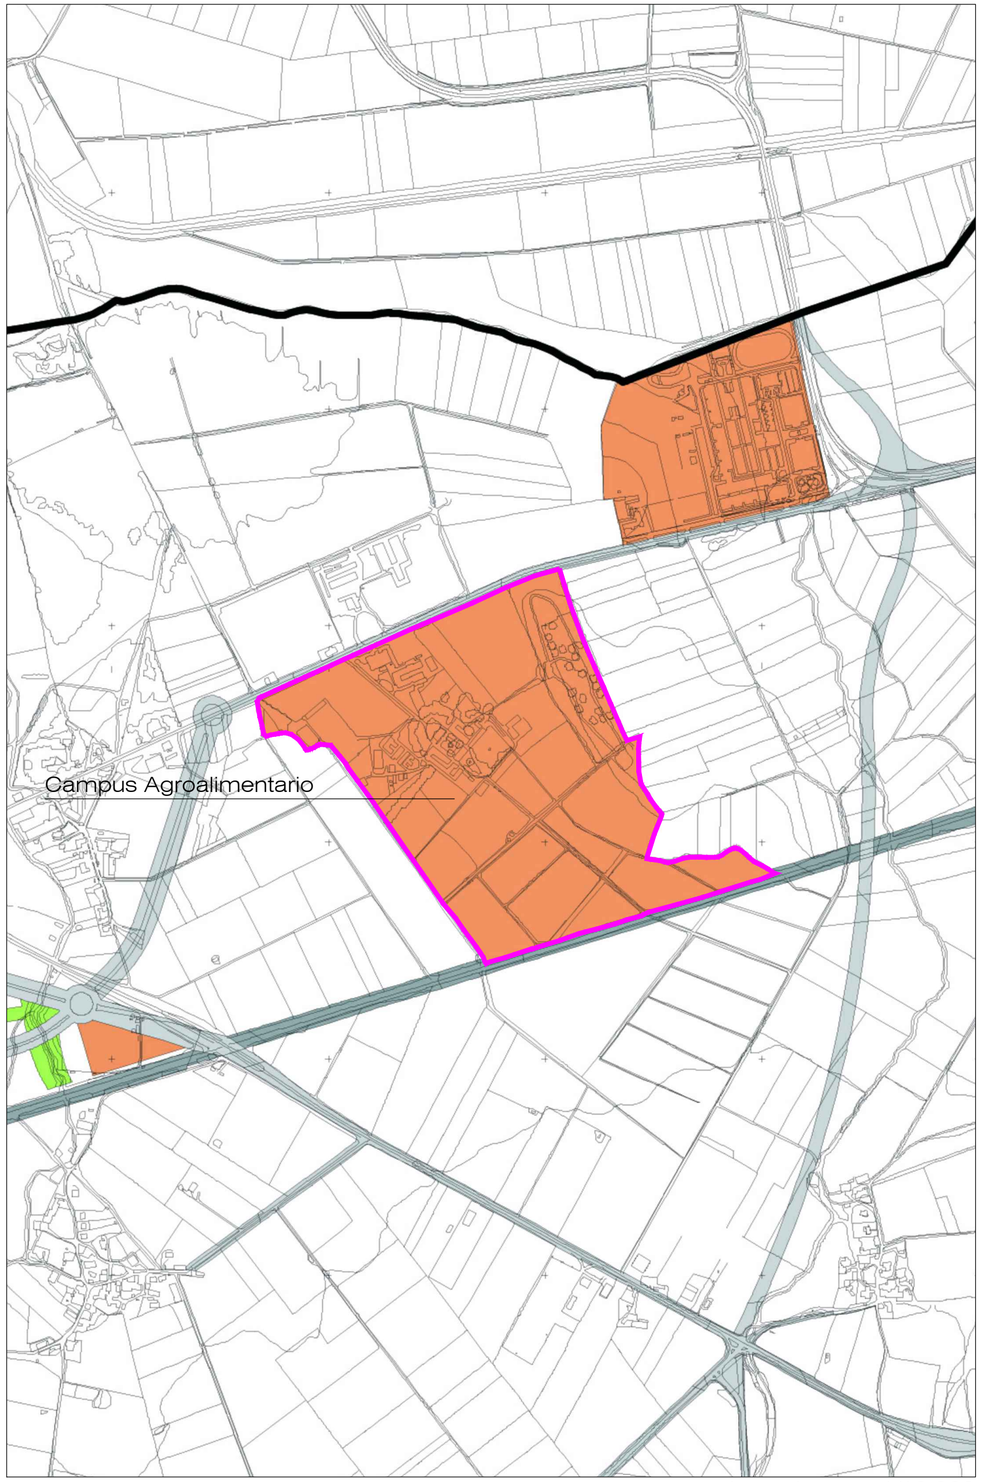

emplazamiento e:1/10.000

NOTA - TODAS LAS COTAS SE COMPROBARAN EN OBRA. EL PRESENTE DOCUMENTO ES COPIA DE SU ORIGINAL DEL QUE SON AUTORES LOS ARQUITECTOS ABAJO FIRMANTES. SU UTILIZACIÓN TOTAL O PARCIAL, ASÍ COMO CUALQUIER REPRODUCCIÓN O CESIÓN A TERCEROS REQUIERA LA PREVIA AUTORIZACIÓN EXPRESA DE SUS AUTORES. QUEDANDO EN TODO CASO PROHIBIDA CUALQUIER MODIFICACIÓN UNILATERAL DEL MISMO.

basa.
c/ Andalucía 10 - 12, bajo (trasera)
01003 - Vitoria-Gasteiz
Teléfono - 945 15 41 39
Fax - 945 25 59 89
info@estudiobasa.es
www.estudiobasa.es

JOSE ANTONIO BARROSO
arquitecto

NEIKER A.B.

Edificio 90/2 Campus Agroalimentario

Arkaute, Vitoria-Gasteiz

SITUACION

OBRAS MENORES DE ABASTECIMIENTO DE EDIFICIO

2025-12-18

01

12 - 2025



LEYENDA

RED DE SANEAMIENTO EXISTENTE

- ARQUETA DE CARACTERIZACION DE VERTIDO
- TUBERIA DE PEBD
- POZO DE REGISTRO
- ARQUETA
- POZO DE ACOMETIDA DOMICILIARIA RED EXISTENTE C/ CAMARA DE DESCARGA
- E.D.A.R. COMPACTA
- ARQUETA DE CONTROL DE VERTIDO

PROPUESTA DE RED DE PLUVIALES

- ARQUETA DE CARACTERIZACION DE VERTIDO
- TUBERIA DE PEBD PROYECTADA
- VERTIDO DE AGUAS

NOTA - TODAS LAS COTAS SE COMPROBARAN EN OBRA. EL PRESENTE DOCUMENTO ES COPIA DE SU ORIGINAL DEL QUE SON AUTORES LOS ARQUITECTOS ABAJO FIRMANTES. SU UTILIZACIÓN, TOTAL O PARCIAL, ASÍ COMO CUALQUIER REPRODUCCIÓN O CESIÓN A TERCEROS REQUERIRÁ LA PREVIA AUTORIZACIÓN EXPRESA DE SUS AUTORES. QUEDANDO EN TODO CASO PROHIBIDA CUALQUIER MODIFICACIÓN UNILATERAL DEL MISMO.

basa.
c/ Andalucía 10 - 12, bajo (trasera)
01003 - Vitoria-Gasteiz
Teléfono - 945 15 41 39
Fax - 945 25 59 89
info@estudiobasa.es
www.estudiobasa.es

JOSE ANTONIO BARROSO
arquitecto

NEIKER A.B.

Edificio 90/2 Campus Agroalimentario
Arkaute, Vitoria-Gasteiz
RED DE SANEAMIENTO PROPUESTA


OBRAS MENORES DE ABASTECIMIENTO DE EDIFICIO

e: 1/300

2025-12-18

02

12 - 2025

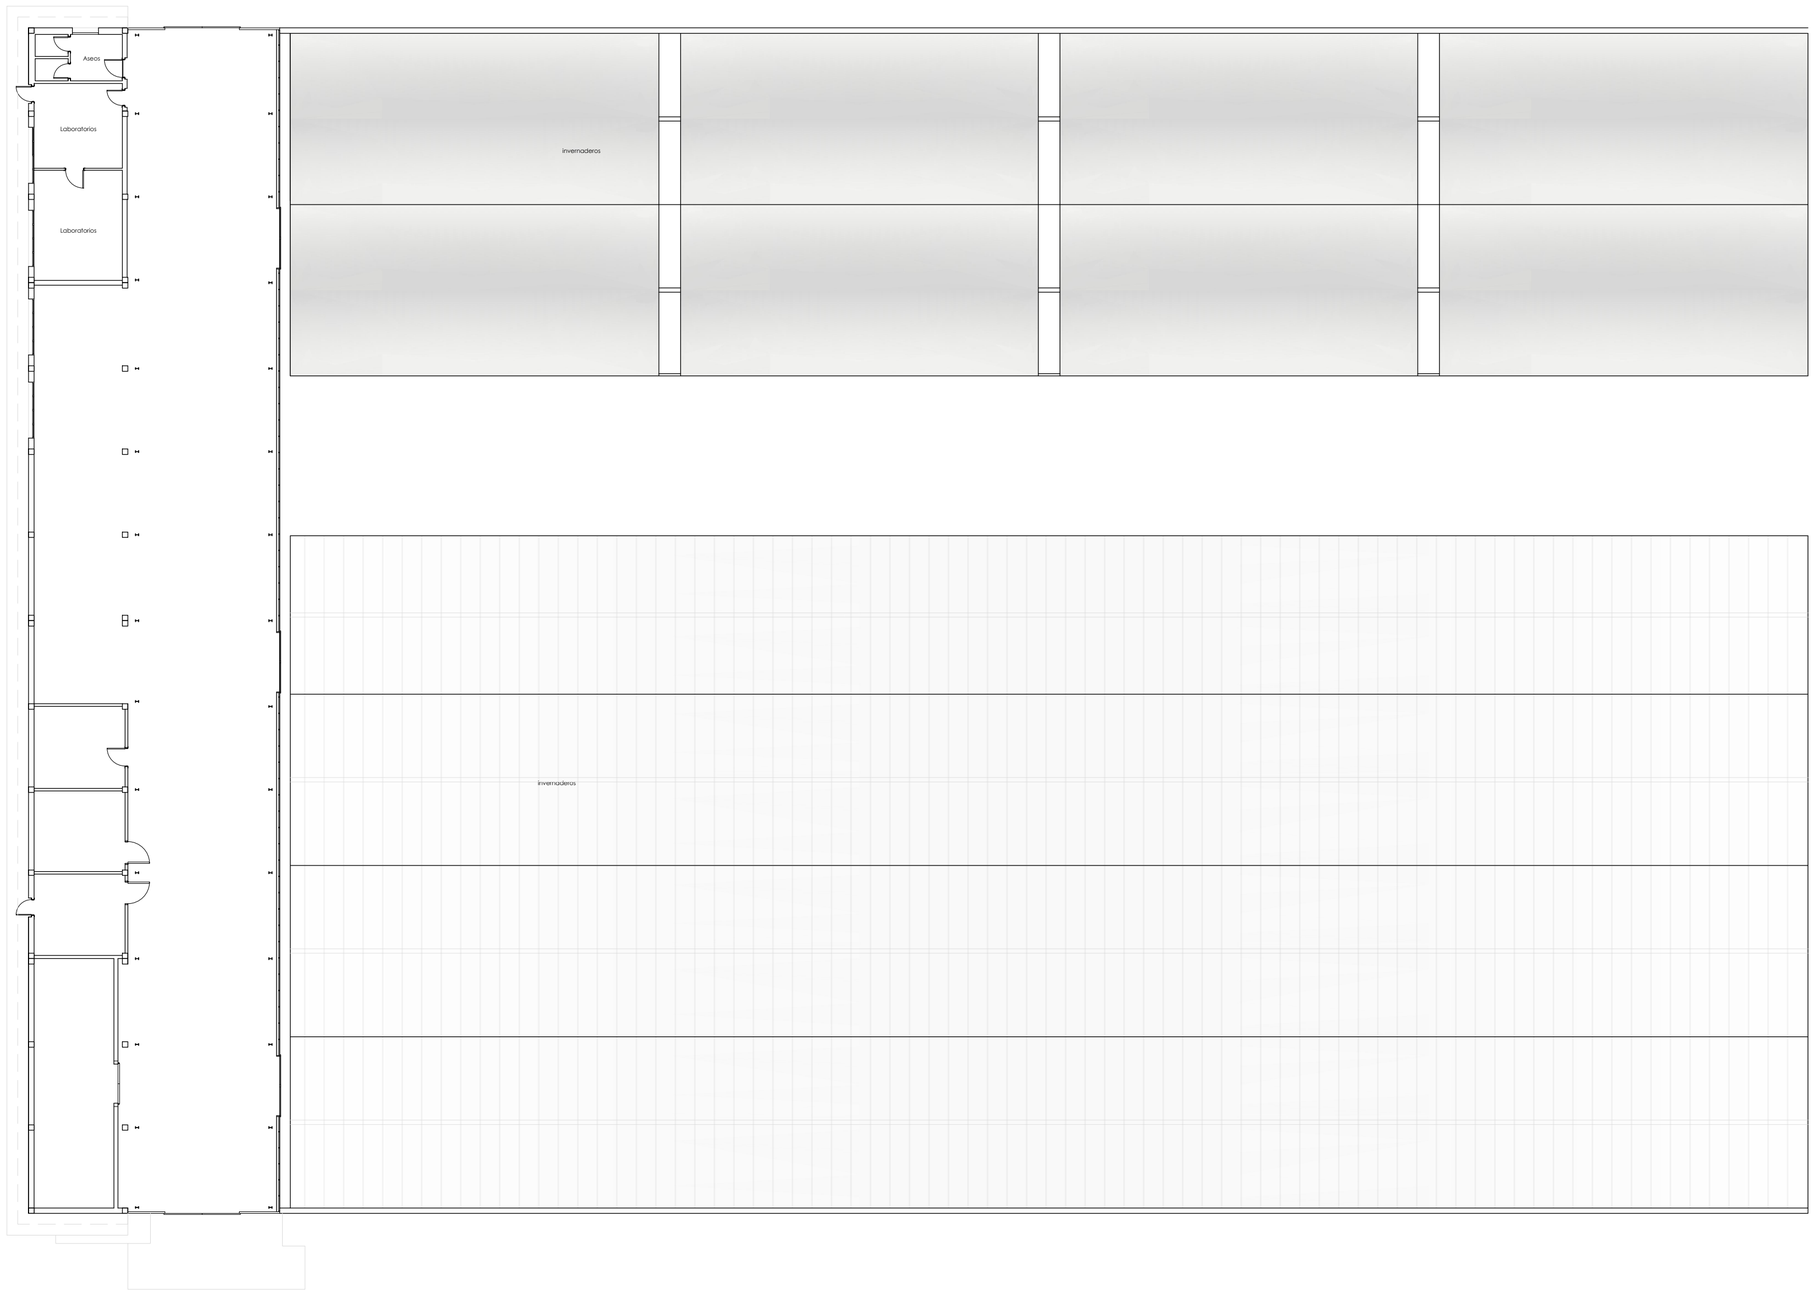

NOTA: TODAS LAS COTAS SE COMPROBARÁN EN OBRA. EL PRESENTE DOCUMENTO ES COPIA DE SU ORIGINAL DEL QUE SON AUTORES LOS ARQUITECTOS ABAJO FIRMANTES. SU UTILIZACIÓN TOTAL O PARCIAL, ASÍ COMO CUALQUIER REPRODUCCIÓN O CESIÓN A TERCEROS REQUERIRÁ LA PREVIA AUTORIZACIÓN EXPRESA DE SUS AUTORES, QUEDANDO EN TODO CASO PROHIBIDA CUALQUIER MODIFICACIÓN UNILATERAL DEL MISMO.

basa.
c/ Andalucía 10 - 12, bajo (trasera)
01003 - Vitoria-Gasteiz
Teléfono - 945 15 41 39
Fax - 945 25 59 89
info@estudiobasa.es
www.estudiobasa.es

JOSE ANTONIO BARROSO
arquitecto

NEIKER A.B.

Edificio 90/2 Campus Agroalimentario

Arkaute, Vitoria-Gasteiz

PLANTA BAJA


OBRAS MENORES DE ABASTECIMIENTO DE EDIFICIO

e: 1/200

2025-12-18

03

12 - 2025

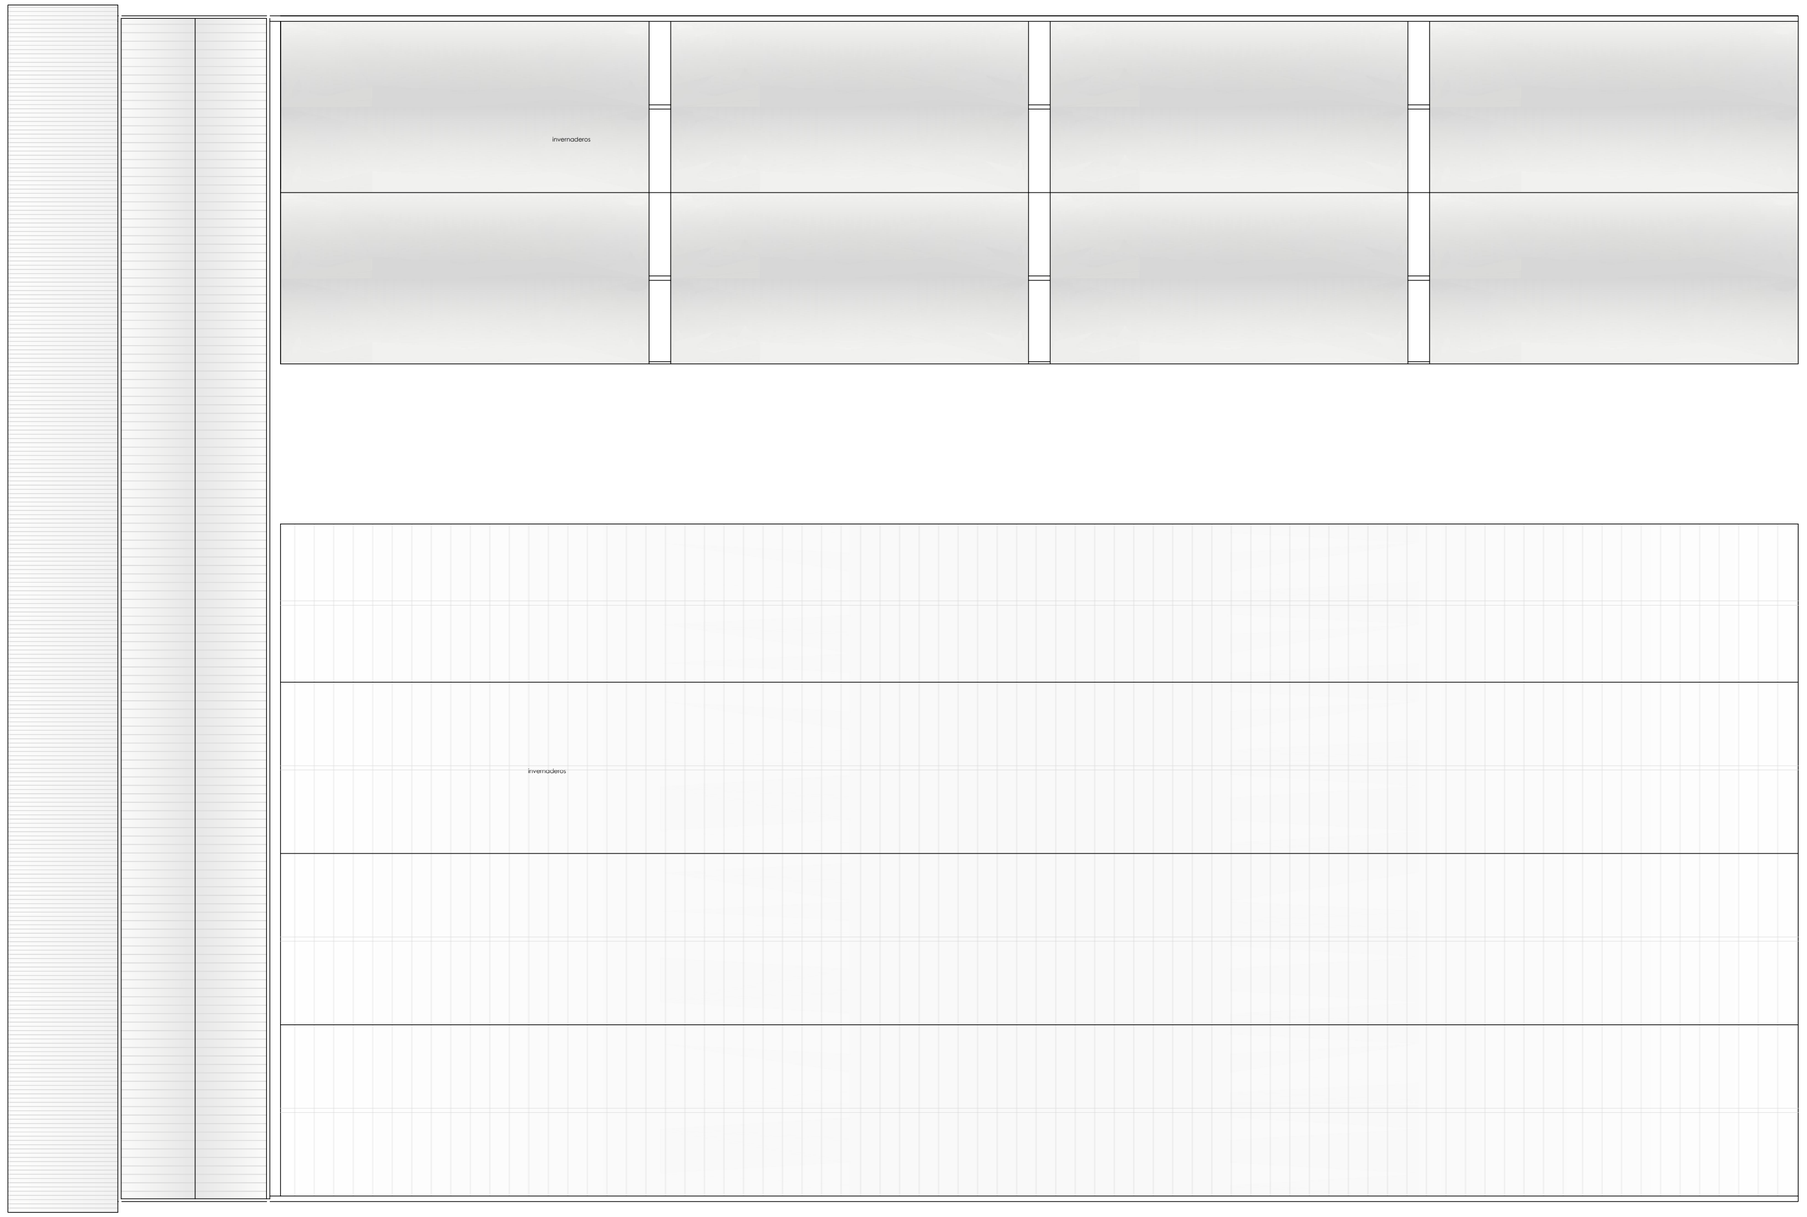

NOTA.-TODAS LAS COTAS SE COMPROBARÁN EN OBRA. EL PRESENTE DOCUMENTO ES COPIA DE SU ORIGINAL DEL QUE SON AUTORES LOS ARQUITECTOS ABAJO FIRMANTES. SU UTILIZACIÓN TOTAL O PARCIAL, ASÍ COMO CUALQUIER REPRODUCCIÓN O CESIÓN A TERCEROS REQUERIRÁ LA PREVIA AUTORIZACIÓN EXPRESA DE SUS AUTORES, QUEDANDO EN TODO CASO PROHIBIDA CUALQUIER MODIFICACIÓN UNILATERAL DEL MISMO.

basa.
c/ Andalucía 10 - 12, bajo (trasera)
01003 - Vitoria-Gasteiz
Teléfono - 945 15 41 39
Fax - 945 25 59 89
info@estudiobasa.es
www.estudiobasa.es

JOSE ANTONIO BARROSO
arquitecto

NEIKER A.B.

Edificio 90/2 Campus Agroalimentario

Arkaute, Vitoria-Gasteiz

CUBIERTA


OBRAS MENORES DE ABASTECIMIENTO DE EDIFICIO

e: 1/200

2025-12-18

04

12 - 2025

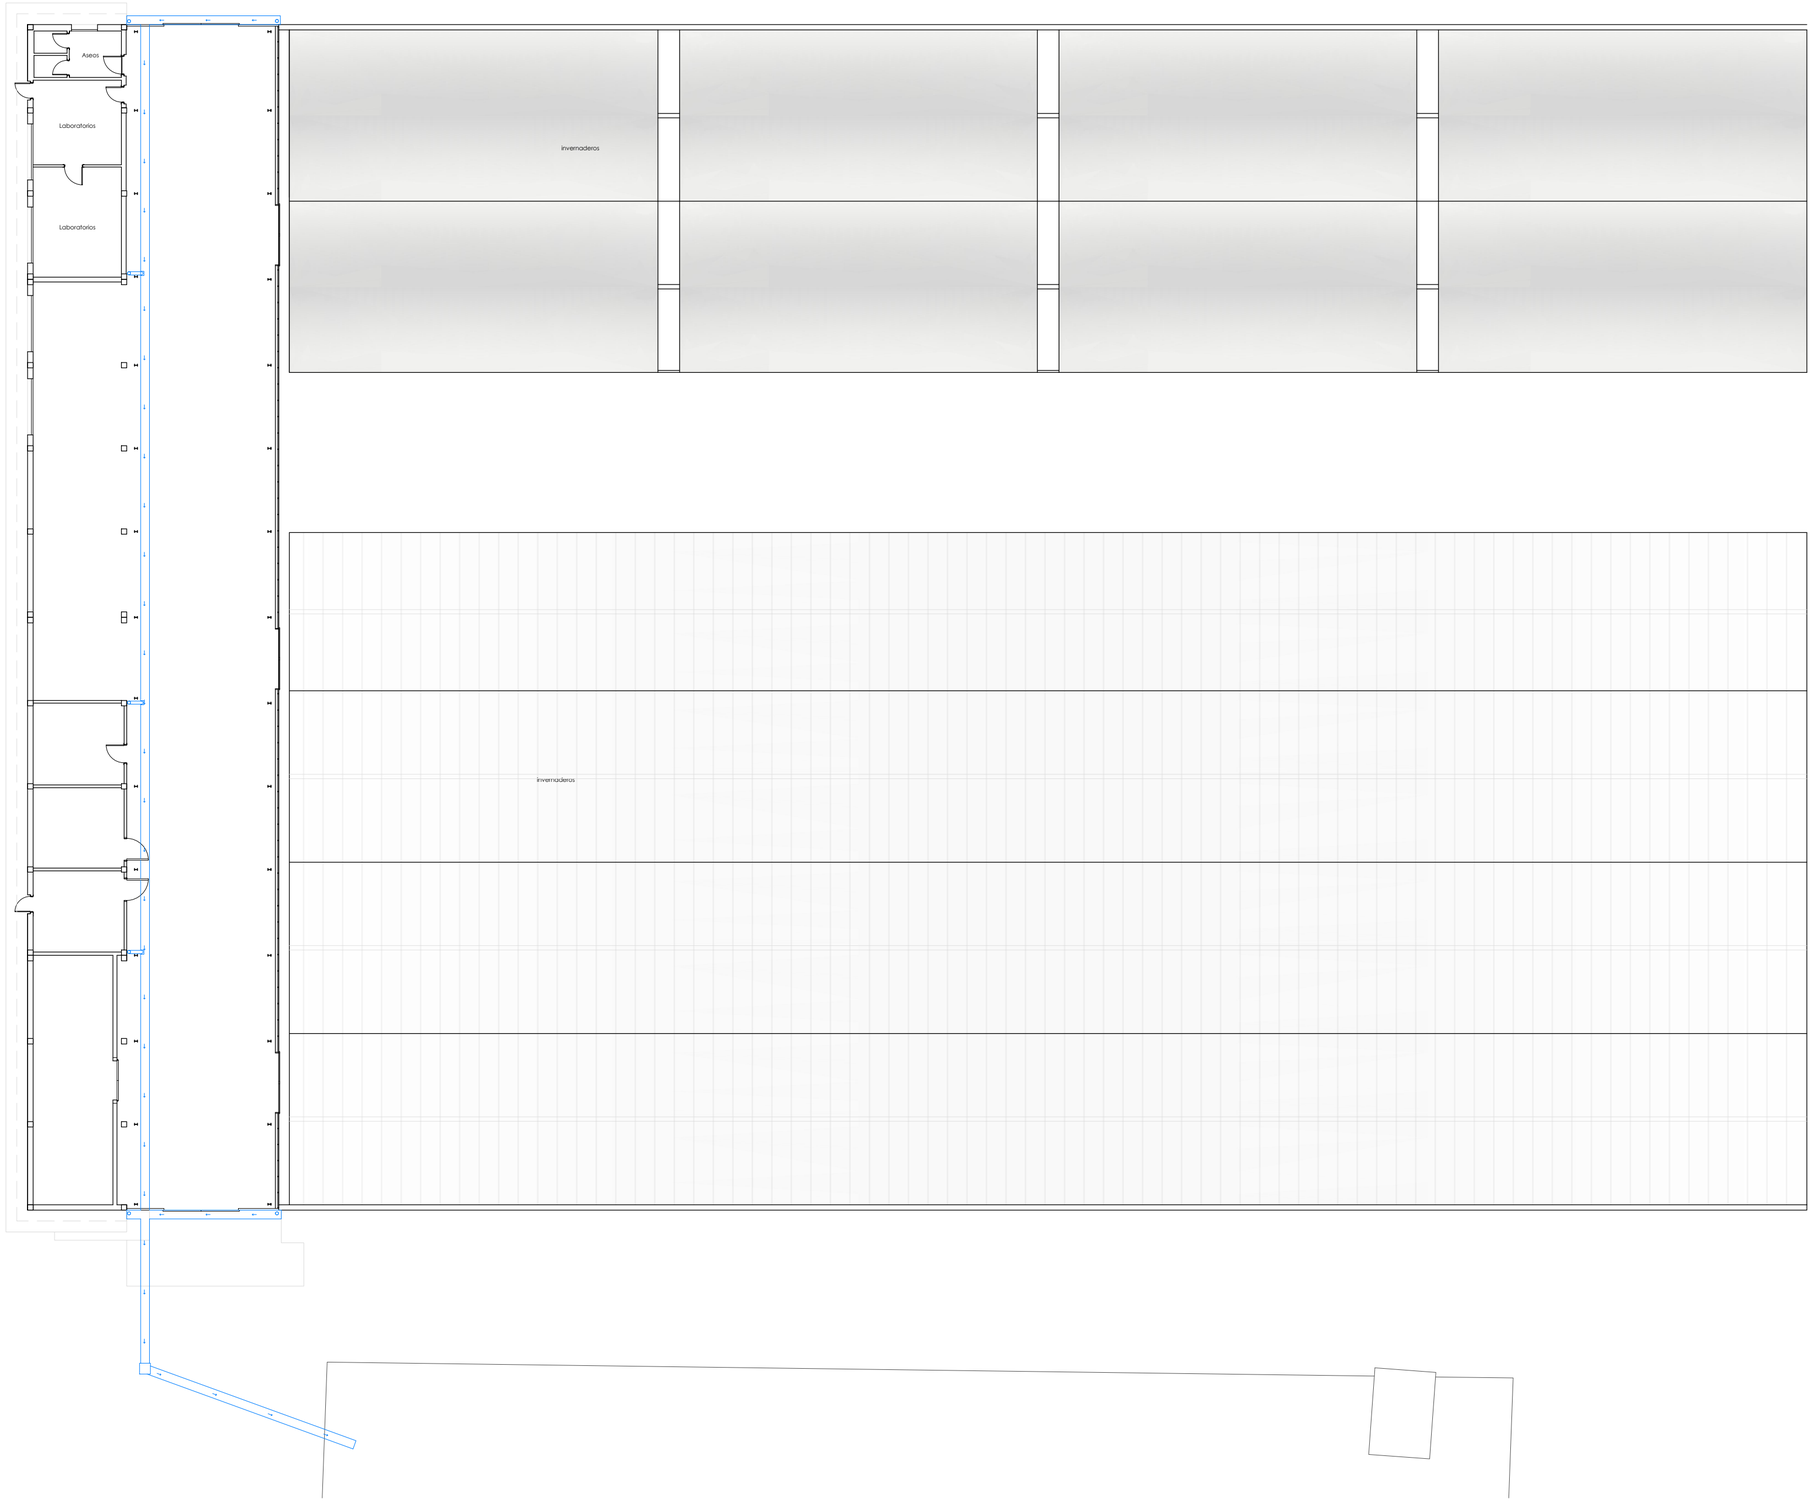

c/ Andalucía 10 - 12, bajo (trasera)
01003 - Vitoria-Gasteiz
Teléfono - 945 15 41 39
Fax - 945 25 59 89
info@estudiobasa.es

www.estudiobasa.es

JOSE ANTONIO BARROSO
arquitecto

NEIKER A.B.

Edificio 90/2 Campus Agroalimentario

Arkaute, Vitoria-Gasteiz

PROPUESTA SANEAMIENTO PLANTA BAJA

OBRAS MENORES DE ABASTECIMIENTO DE EDIFICIO


e: 1 /200

2025-12-18

05

12 - 2025

NOTA - TODAS LAS COTAS SE COMPROBARAN EN OBRA. EL PRESENTE DOCUMENTO ES COPIA DE SU ORIGINAL DEL QUE SON AUTORES LOS ARQUITECTOS ABAJO FIRMANTES. SU UTILIZACIÓN TOTAL O PARCIAL, ASÍ COMO CUALQUIER REPRODUCCIÓN O CESIÓN A TERCEROS REQUERIRÁ LA PREVIA AUTORIZACIÓN EXPRESA DE SUS AUTORES, QUEDANDO EN TODO CASO PROHIBIDA CUALQUIER MODIFICACIÓN UNILATERAL DEL MISMO.

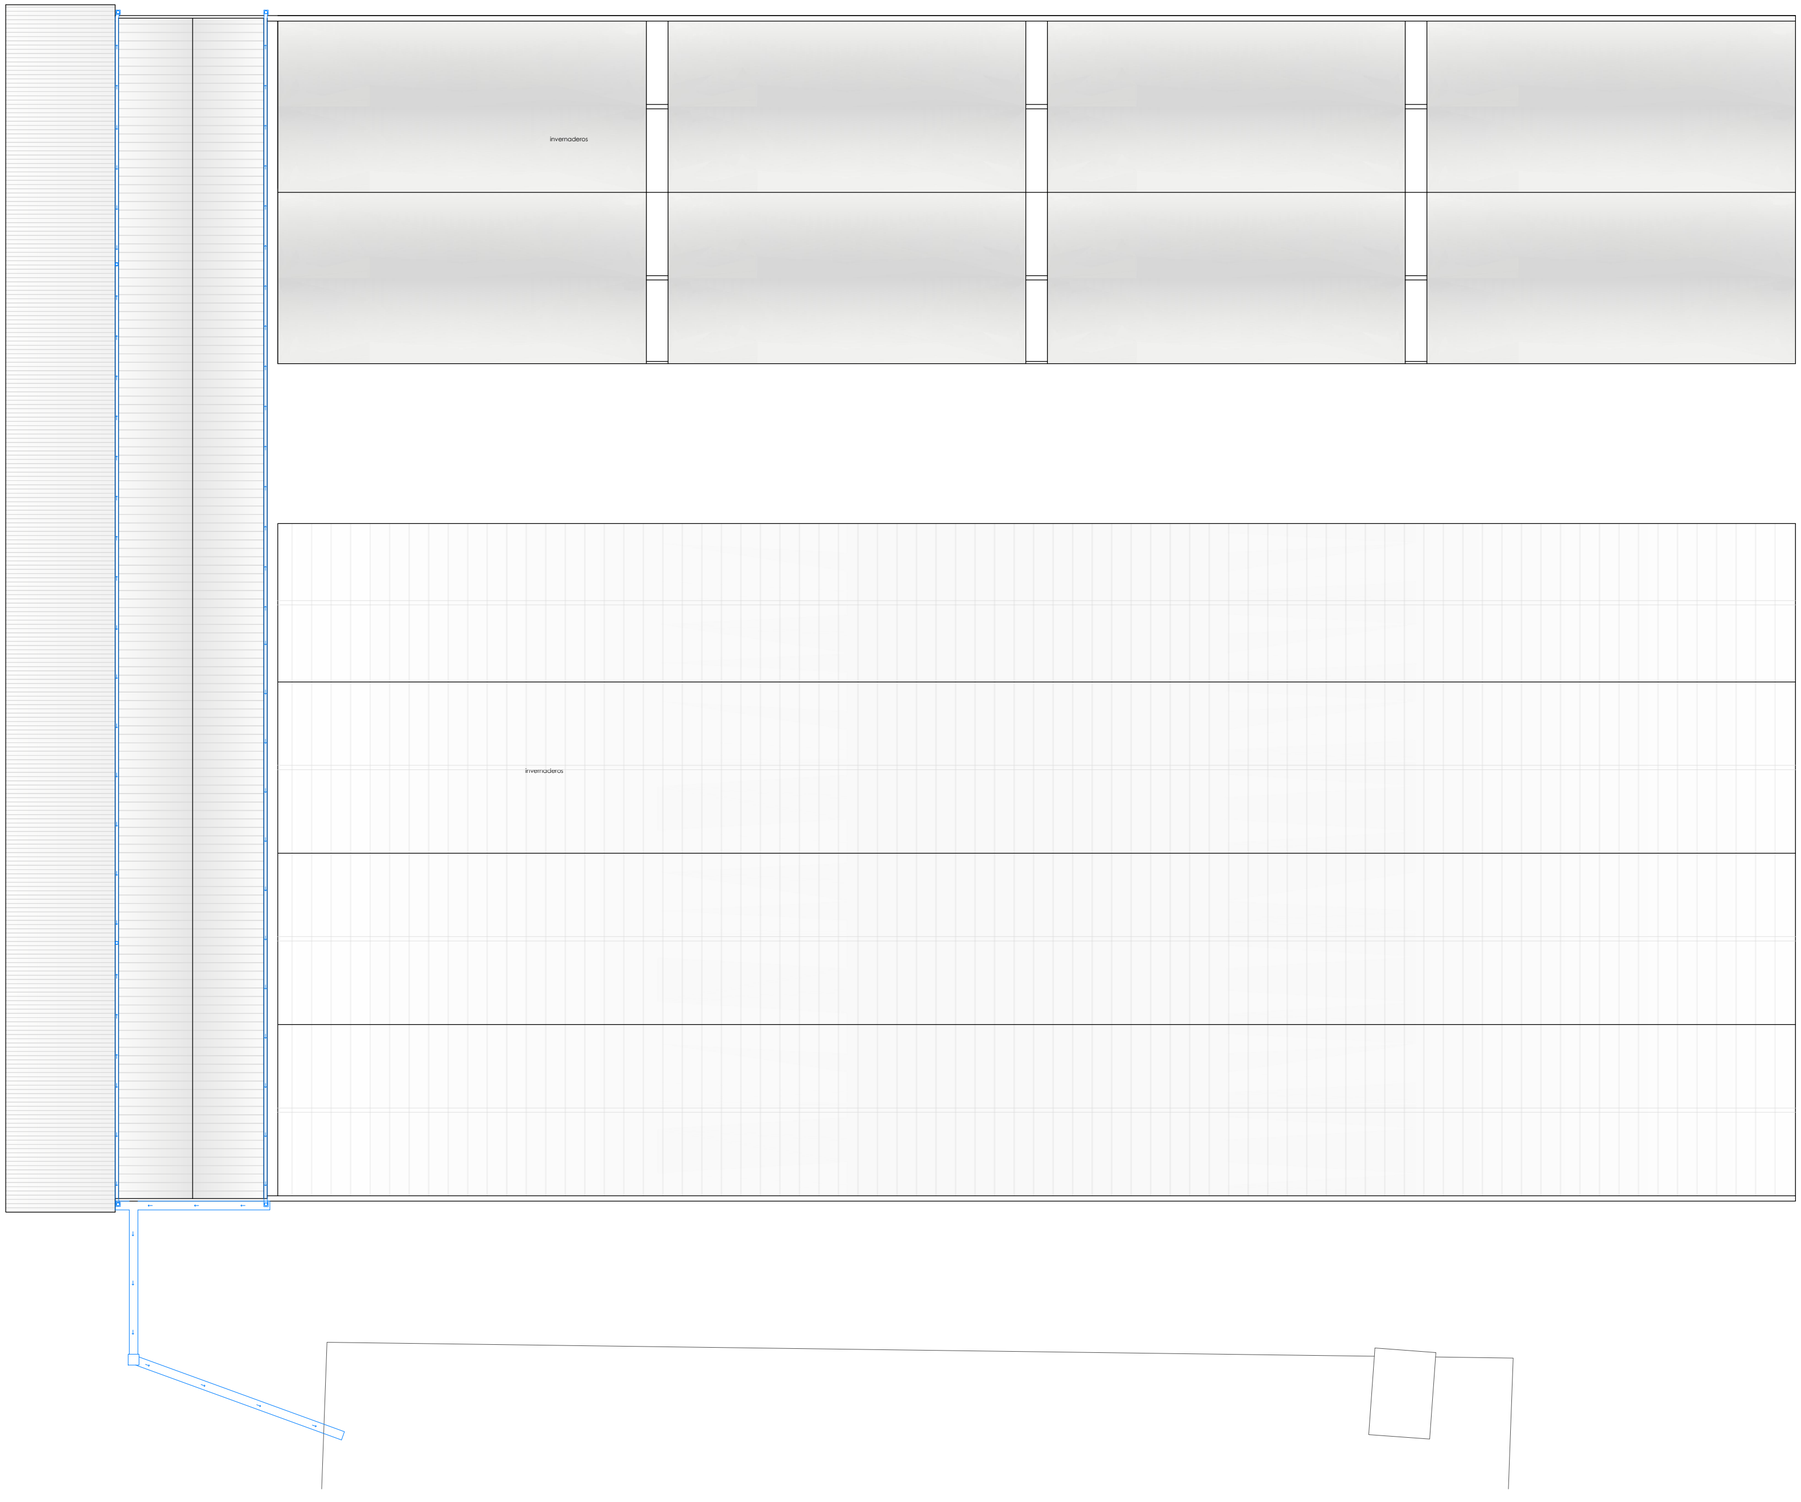

basa.

c/ Andalucía 10 - 12, bajo (trasera)
01003 - Vitoria-Gasteiz
Teléfono - 945 15 41 39
Fax - 945 25 59 89
info@estudiobasa.es

www.estudiobasa.es

JOSE ANTONIO BARROSO
arquitecto

NEIKER A.B.

Edificio 90/2 Campus Agroalimentario

Arkaute, Vitoria-Gasteiz

PROPUESTA SANEAMIENTO CUBIERTA

OBRAS MENORES DE ABASTECIMIENTO DE EDIFICIO

e: 1/200

2025-12-18

06

12 - 2025

NOTA - TODAS LAS COTAS SE COMPROBARAN EN OBRA. EL PRESENTE DOCUMENTO ES COPIA DE SU ORIGINAL DEL QUE SON AUTORES LOS ARQUITECTOS ABAJO FIRMANTES. SU UTILIZACIÓN TOTAL O PARCIAL, ASÍ COMO CUALQUIER REPRODUCCIÓN O CESIÓN A TERCEROS REQUERIRÁ LA PREVIA AUTORIZACIÓN EXPRESA DE SUS AUTORES, QUEDANDO EN TODO CASO PROHIBIDA CUALQUIER MODIFICACIÓN UNILATERAL DEL MISMO.