
PROYECTO DE EJECUCION

Rehabilitación de fachada existente

Situación

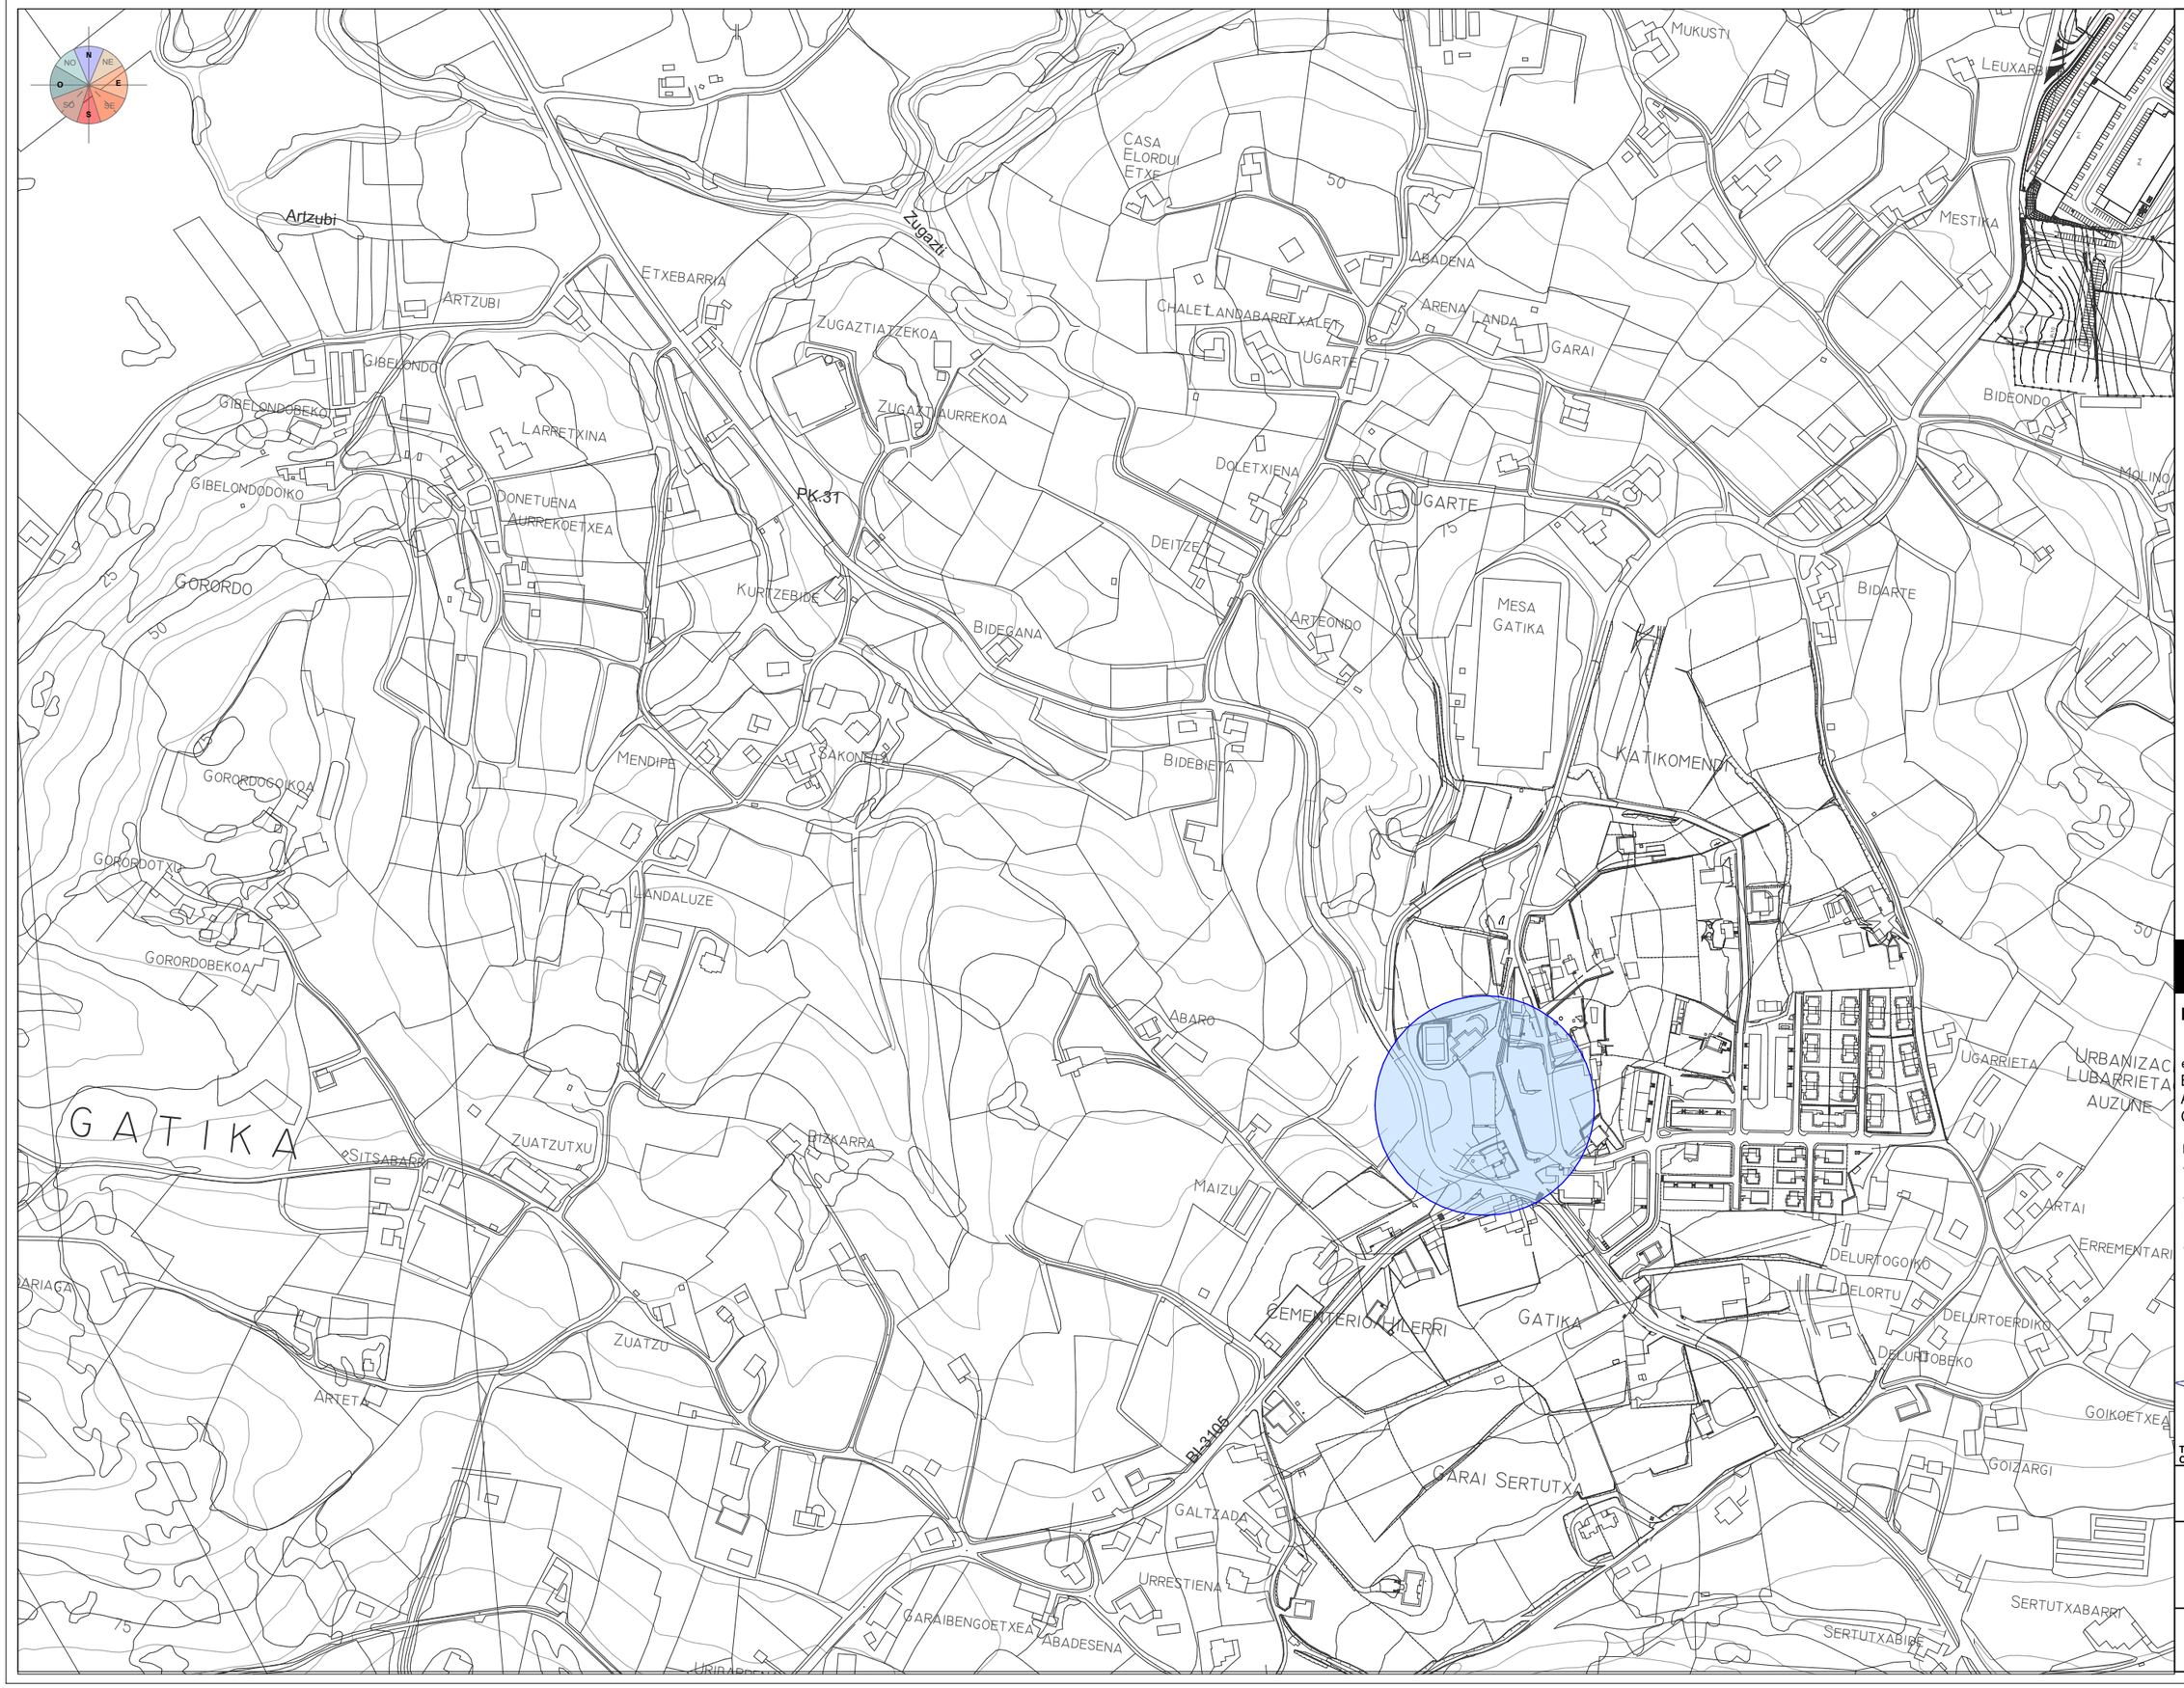

ARQUITECTURA TANDEM

Instalación de fachada ventilada en Frontón Gatika

emplazamiento / lekua
Barrio Sertutxa nº2,
Artepe Udal Frontoia,
Gatika, Bizkaia

promotor / sustatzailea
Ayuntamiento de Gatika

fecha / data
NOVIEMBRE 2025 AZAROA

arquitectos / arkitektuak

IXONE LEGARRETA ITURREGI
arquitecto coavn 2.760

DANIEL SALVADOR OTADUY
arquitecto coavn 2.643

TANDEM ARKITEKTURA HIRIGINTZA BULEGOA SLP
COAVN nº 950507

escala A3 / A3 eskala
1:5000

nombre de plano / planuaren izena
Situación

número de plano / planu zenbakia
PE.01

PROYECTO DE EJECUCIÓN

Rehabilitación de fachada existente

Emplazamiento



ARQUITECTURA TANDEM

Instalación de fachada ventilada en Frontón Gatika

emplazamiento / lekua
Barrio Sertutxa nº2,
Artepe Udal Frontoia,
Gatika, Bizkaia

promotor / sustatzailea
Ayuntamiento de Gatika

fecha / data
NOVIEMBRE 2025 AZAROA

arquitectos / arkitektuak
IXONE LEGARRETA ITURREGI
arquitecto coavn 2.760

DANIEL SALVADOR OTADUY
arquitecto coavn 2.843


TANDEM ARKITEKTURA HIRIGINTZA BULEGOA SLP
COAVN nº 950507

escala A3 / A3 eskala
1:500


nombre de plano / planuaren izena
Emplazamiento

número de plano / planu zenbakia
PE.02

Planta **BAJA**

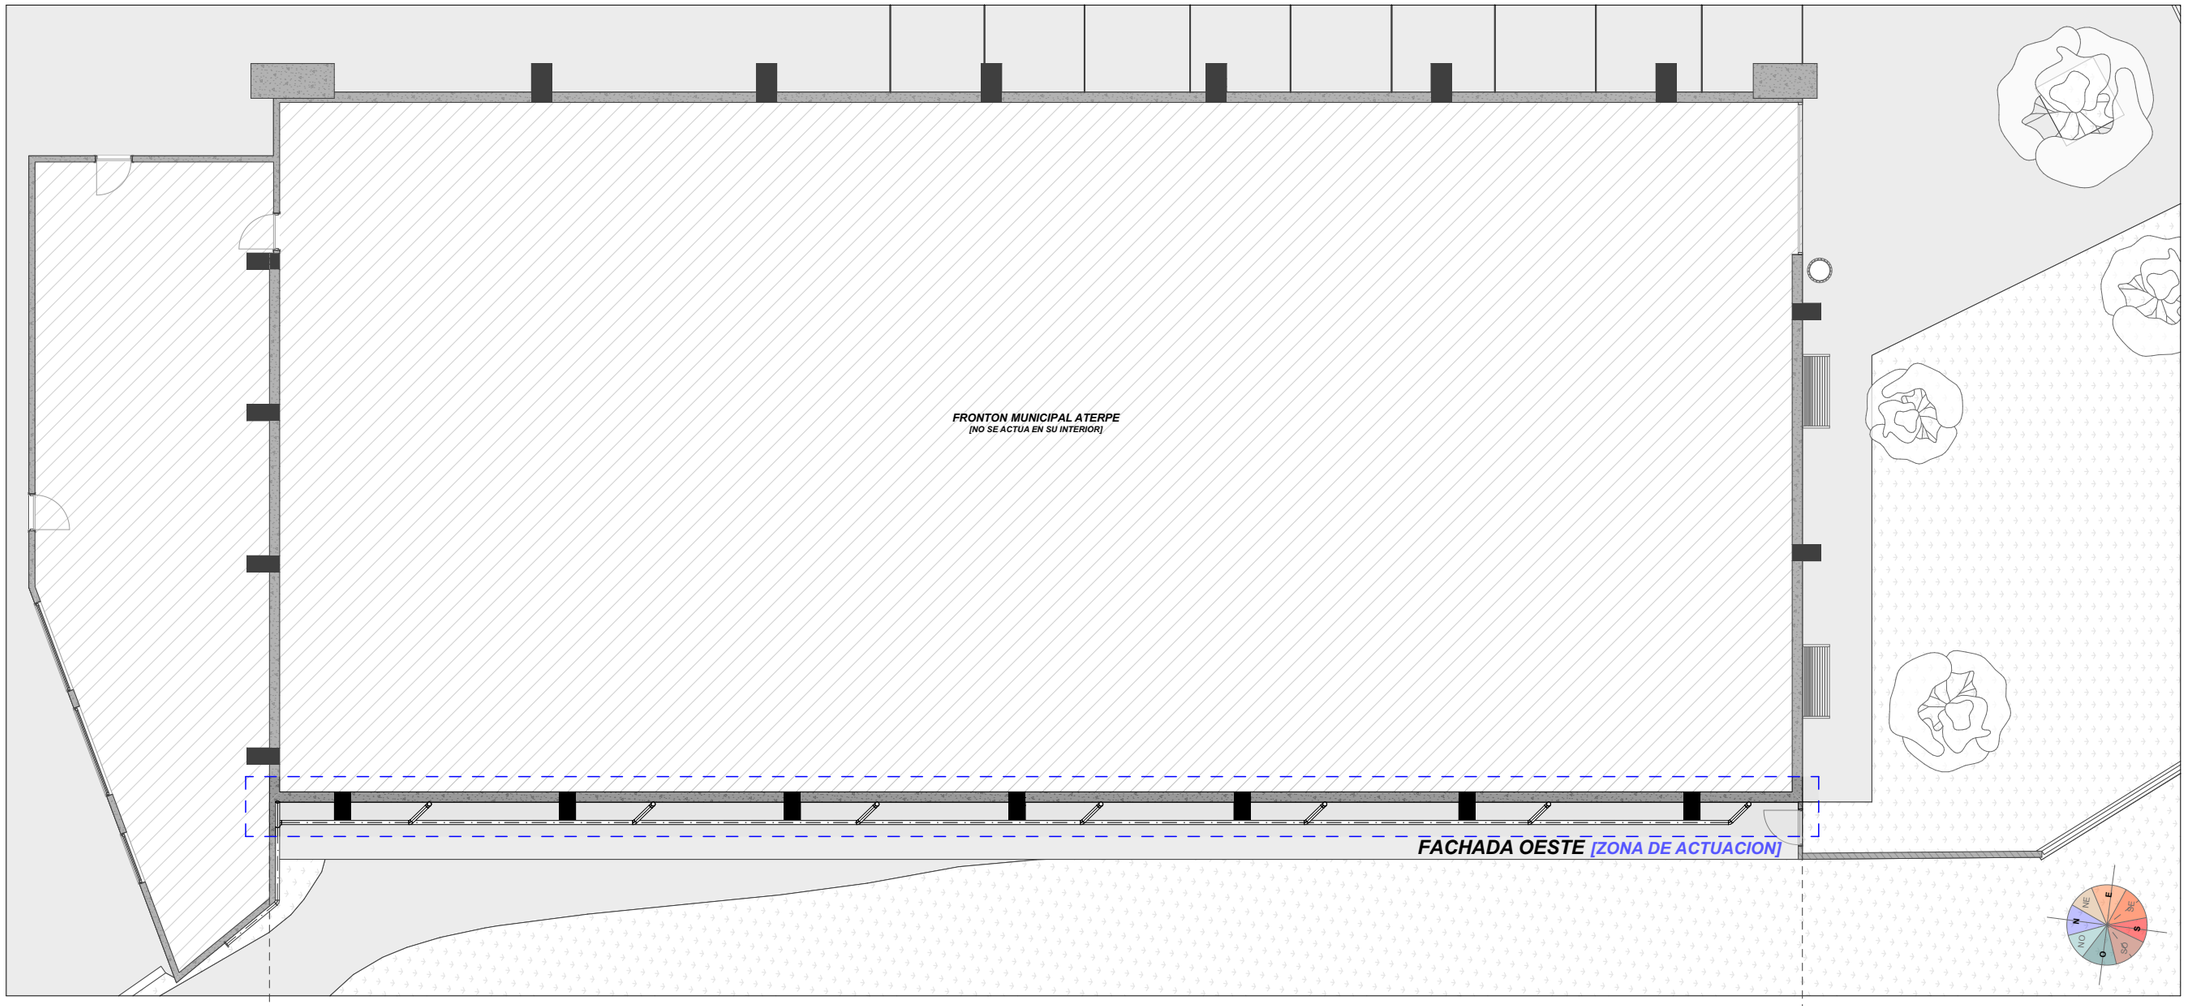

Alzado **OESTE**

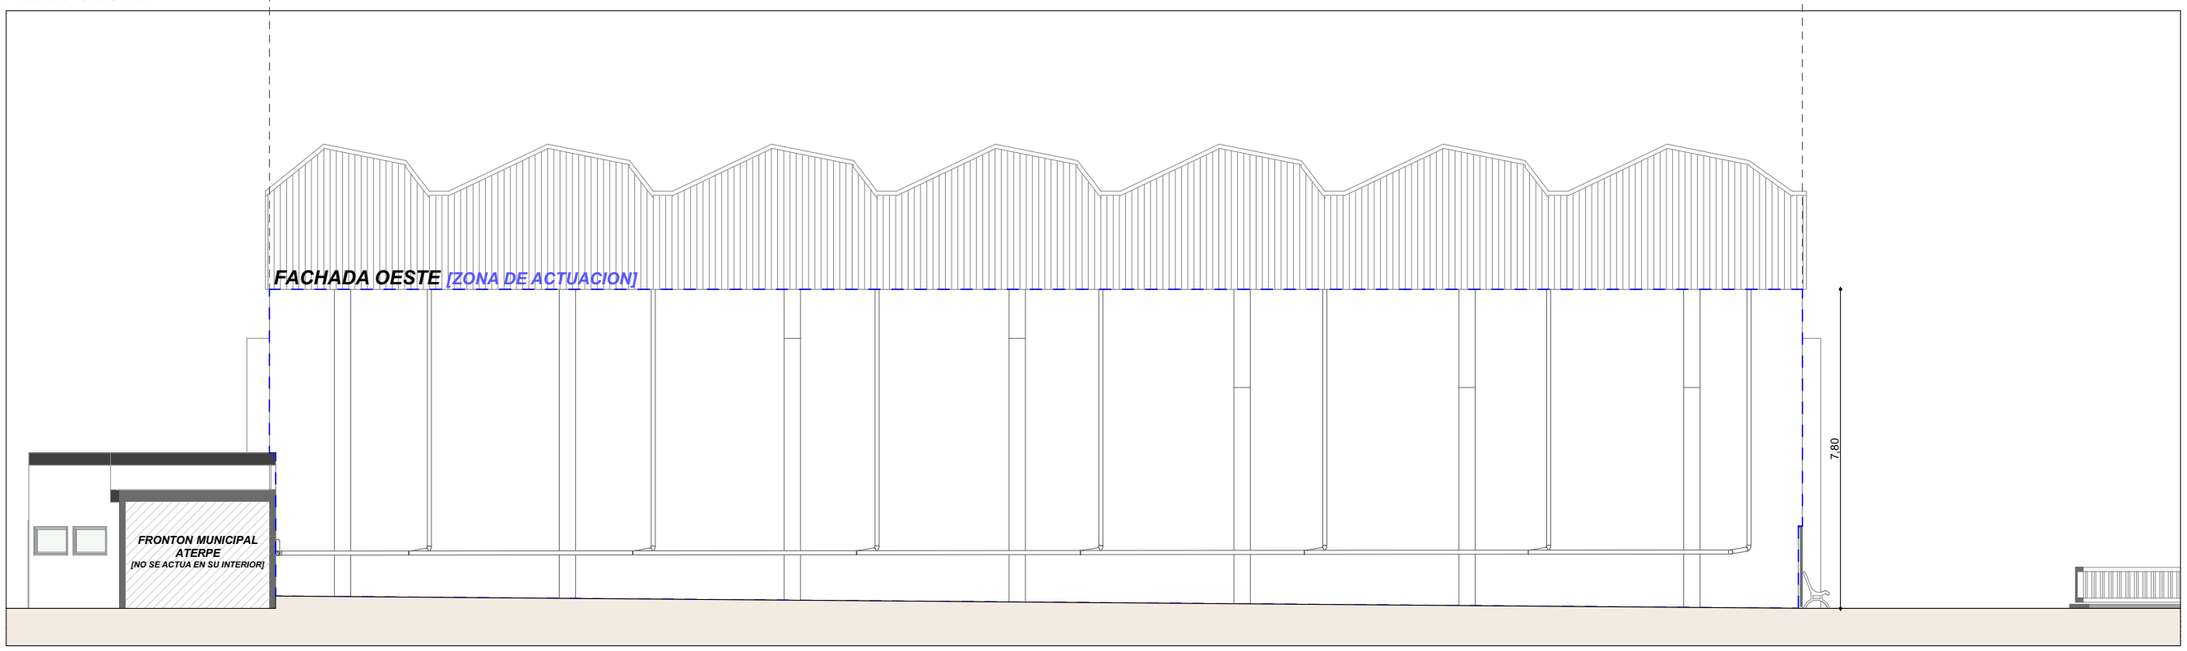

PROYECTO DE EJECUCION

Rehabilitación de fachada existente

Estado Actual

ARQUITECTURA TANDEM

Instalación de fachada ventilada en Frontón Gatika

emplazamiento / lekua
Barrio Sertutxa nº2,
Artepe Udal Frontoia,
Gatika, Bizkaia

promotor / sustatzailea
Ayuntamiento de Gatika

fecha / data
NOVIEMBRE 2025 AZAROA


arquitectos / arkitektuak
IXONE LEGARRETA ITURREGI
arquitecto coavn 2.760
DANIEL SALVADOR OTADUY
arquitecto coavn 2.843
TANDEM ARKITEKTURA HIRIGINTZA BULEGOA SLP
COAVN nº 950507

escala A3 / A3 eskala
1:150


nombre de plano / planuaren izena
Estado Actual

número de plano / planu zenbakia
PE.03


Planta **CUBIERTA**

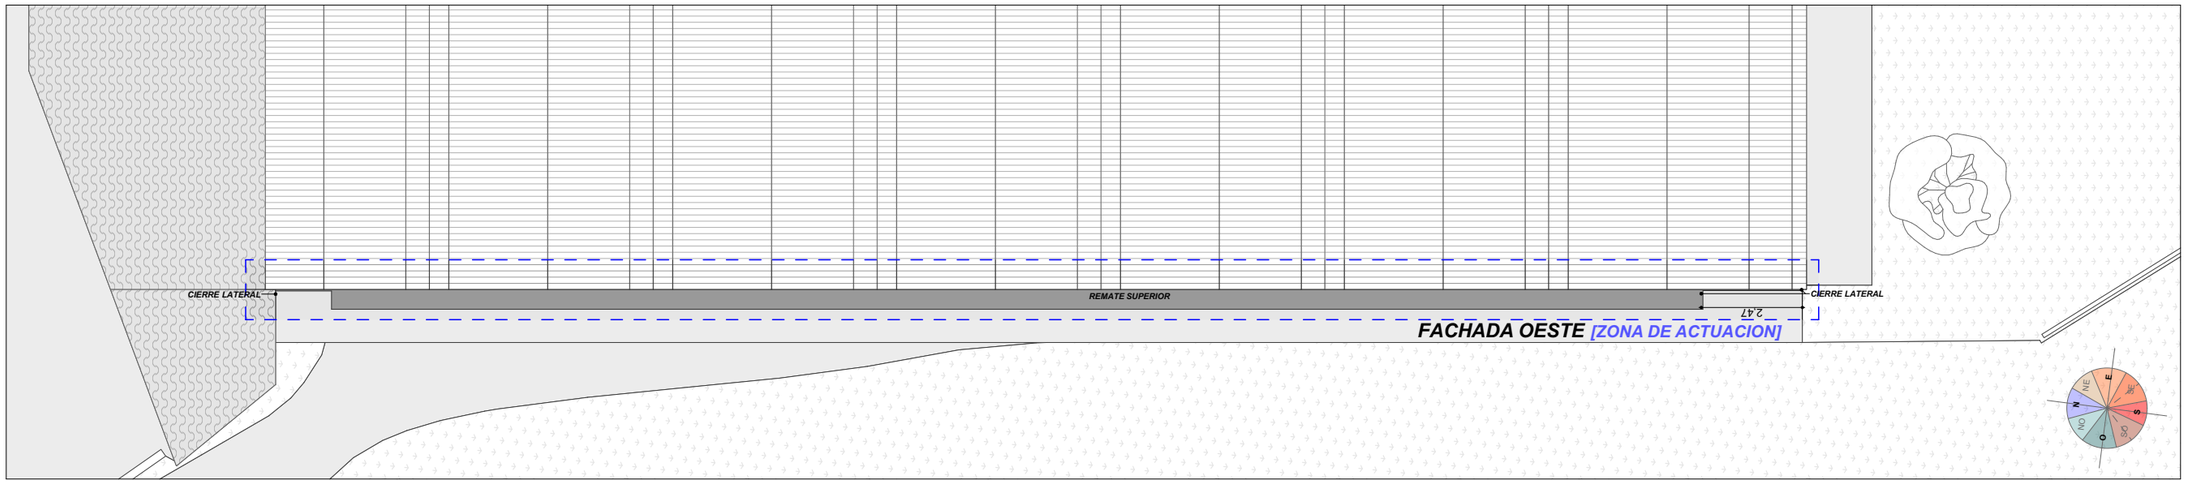

Planta **BAJA**

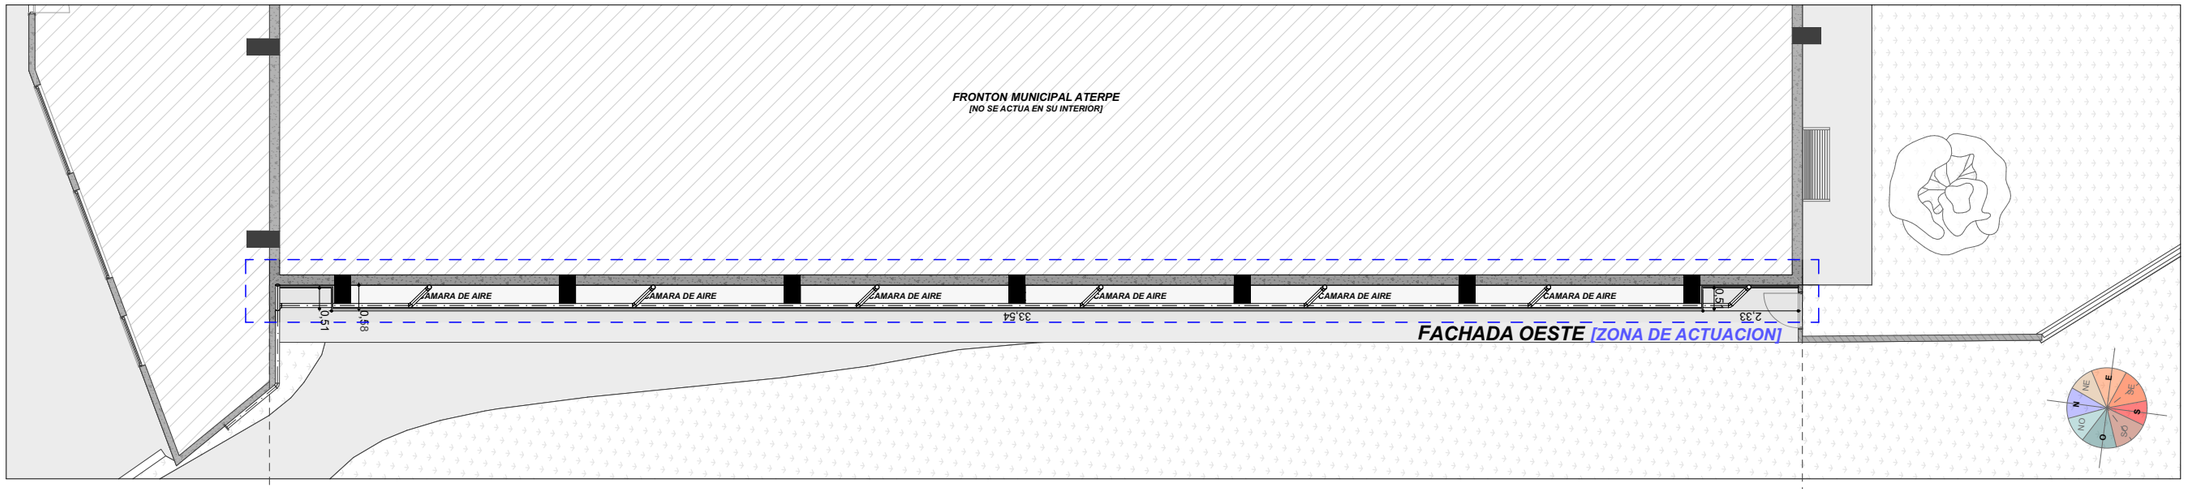

Alzado **OESTE**

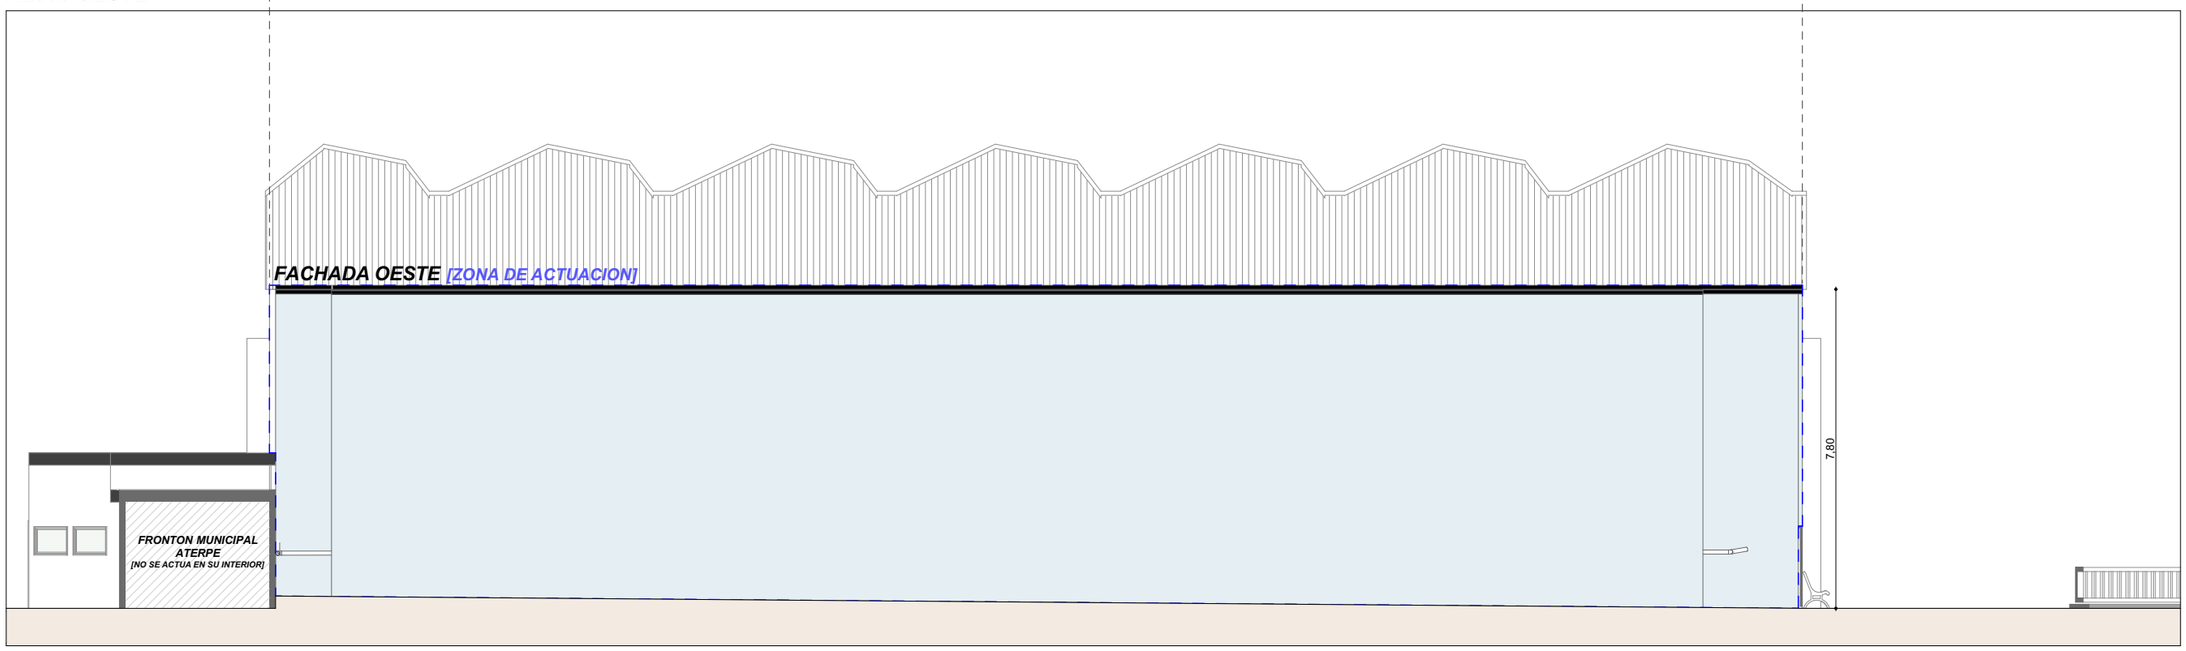

PROYECTO DE EJECUCION

Rehabilitación de fachada existente

Estado Reformado

ARQUITECTURA TANDEM

Instalación de fachada ventilada en Frontón Gatika

emplazamiento / lekua
Barrio Sertutxa nº2,
Artepe Udal Frontoia,
Gatika, Bizkaia

promotor / sustatzailea
Ayuntamiento de Gatika

fecha / data
NOVIEMBRE 2025 AZAROA


arquitectos / arkitektuak
IXONE LEGARRETA ITURREGI
arquitecto coavn 2.760
DANIEL SALVADOR OTADUY
arquitecto coavn 2.843
TANDEM ARKITEKTURA HIRIGINTZA BULEGOA SLP
COAVN nº 950507

escala A3 / A3 eskala
1:150


nombre de plano / planuaren izena
Estado Reformado

número de plano / planu zenbakia
PE.04

Detalle **SUPERIOR**

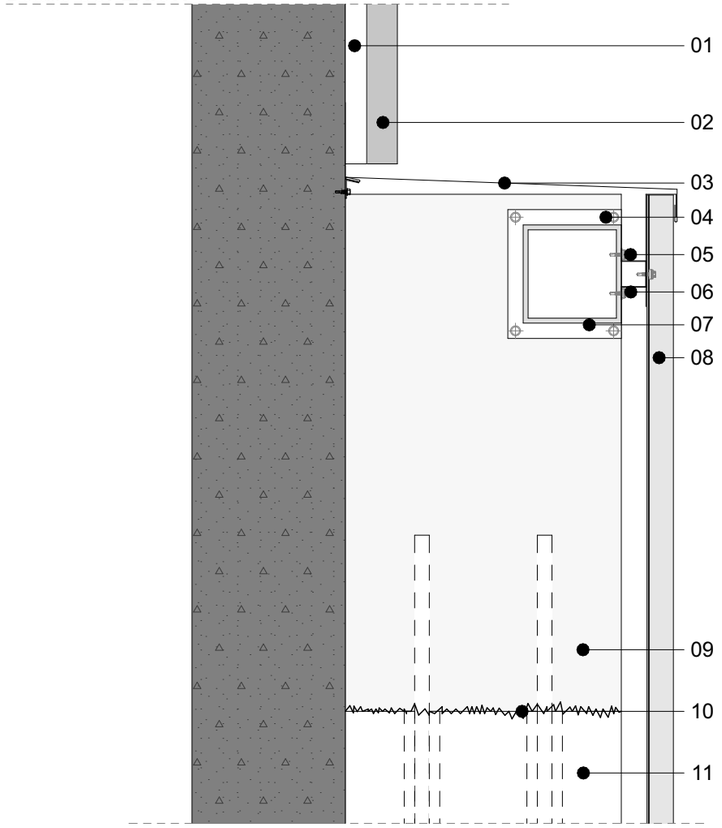

Detalle **INFERIOR**

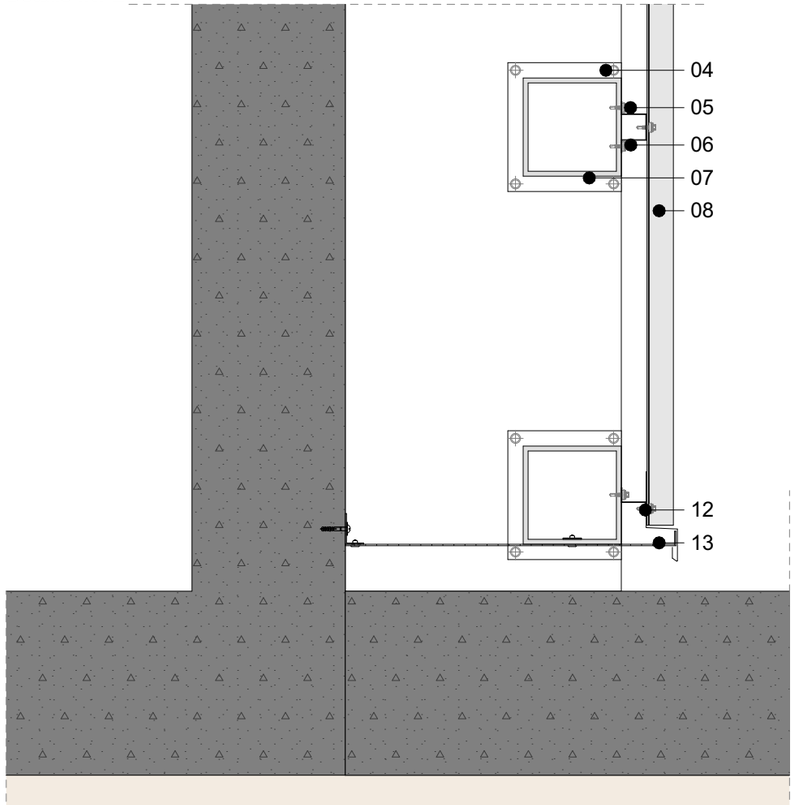


LEYENDA

01 Estructura existente
02 Chapa existente
03 Remate superior tipo babero, de chapa de acero prelacada
04 Pletina con anclajes pernos
05 Tornillos autoroscantes
06 Perfil omega de 4 mm
07 Perfil tubular 160x8 mm
08 Chapa de acero vertical de 0,70 mm
09 Recrecido de hormigón armado
10 Anclaje metálico de fijación mediante pernos
11 Contrafuerte existente
12 Remate inferior pie de plancha
13 Perfil de arranque malla antiinsectos
14 Fachada existente


EL SISTEMA INSTALADO DEBERA TENER SU DOCUMENTO DE IDONEIDAD Y SER INSTALADO POR EMPRESA COMPETENTE Y CERTIFICADA.

Los perfiles omega y tubulares se colocarán cada 2,00 m.

Detalle **SUPERIOR**

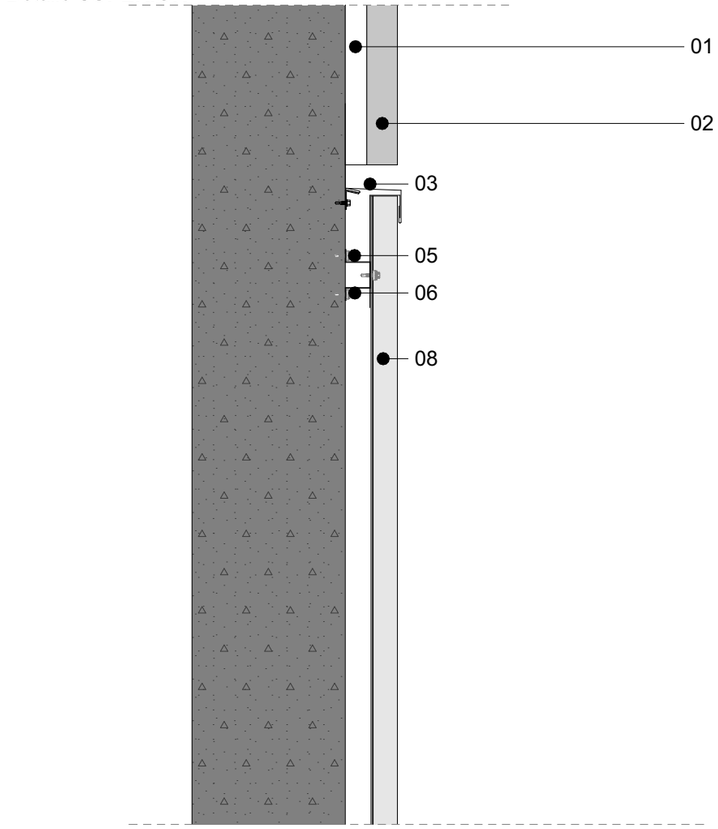

Detalle **INFERIOR**

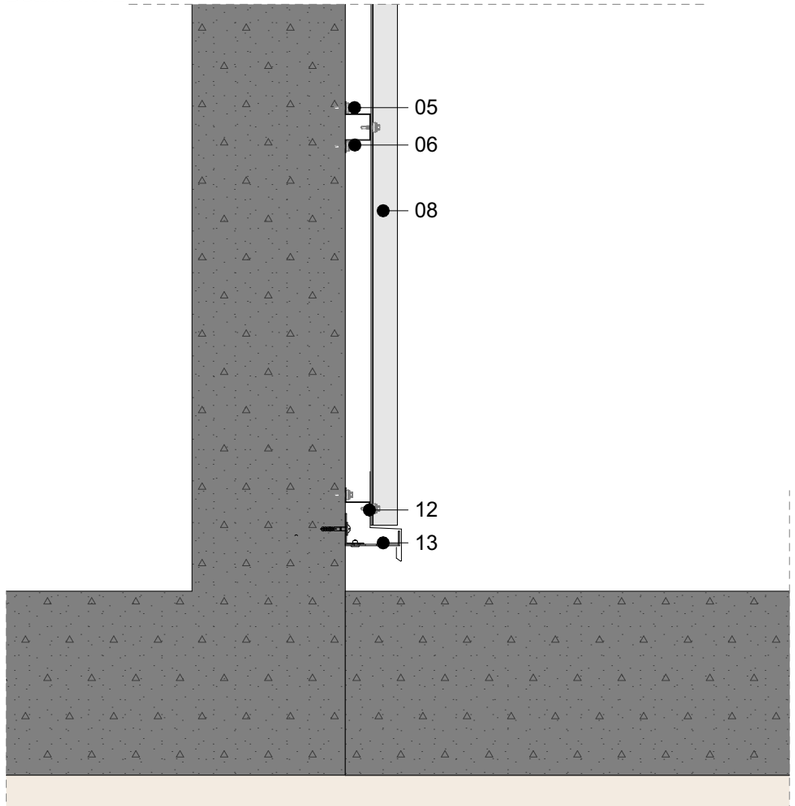

PROYECTO DE EJECUCION

Rehabilitación de fachada existente

Detalle constructivo

ARQUITECTURA TANDEM

Instalación de fachada ventilada en Frontón Gatika

emplazamiento / lekua
Barrio Sertutxa nº2,
Artepe Udal Frontoia,
Gatika, Bizkaia

promotor / sustatzailea
Ayuntamiento de Gatika

fecha / data
NOVIEMBRE 2025 AZAROA

arquitectos / arkitektuak
IXONE LEGARRETA ITURREGI
arquitecto coavn 2.760
DANIEL SALVADOR OTADUY
arquitecto coavn 2.849


TANDEM ARKITEKTURA HIRIGINTZA BULEGOA SLP
COAVN nº 950507


escala A3 / A3 eskala
1:10

nombre de plano / planuaren izena
Detalle constructivo


número de plano / planu zenbakia
PE.05


REMATE LATERAL I

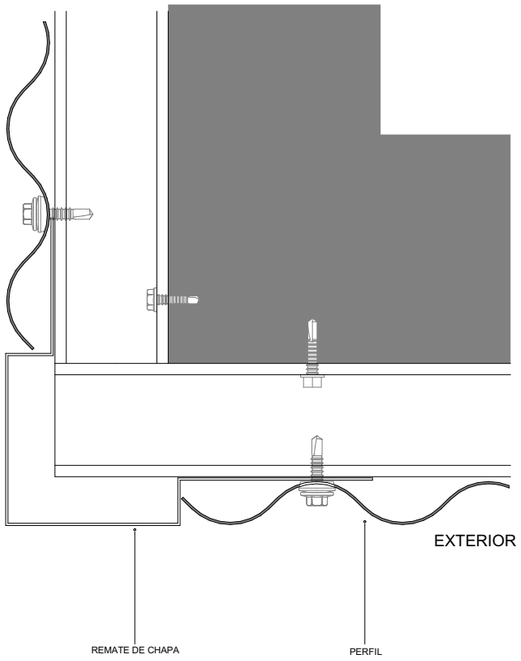

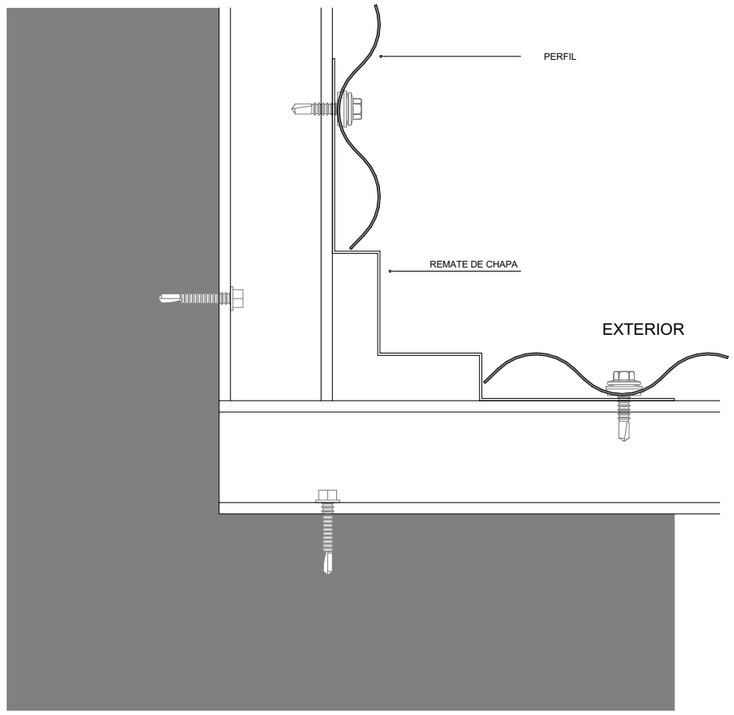


REMATE LATERAL II

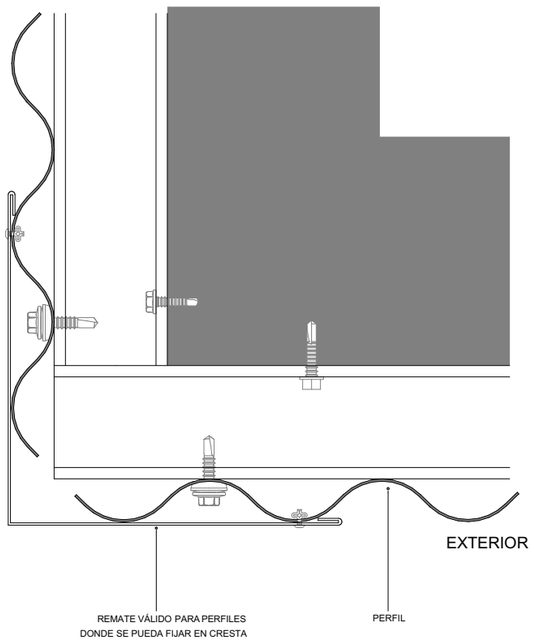


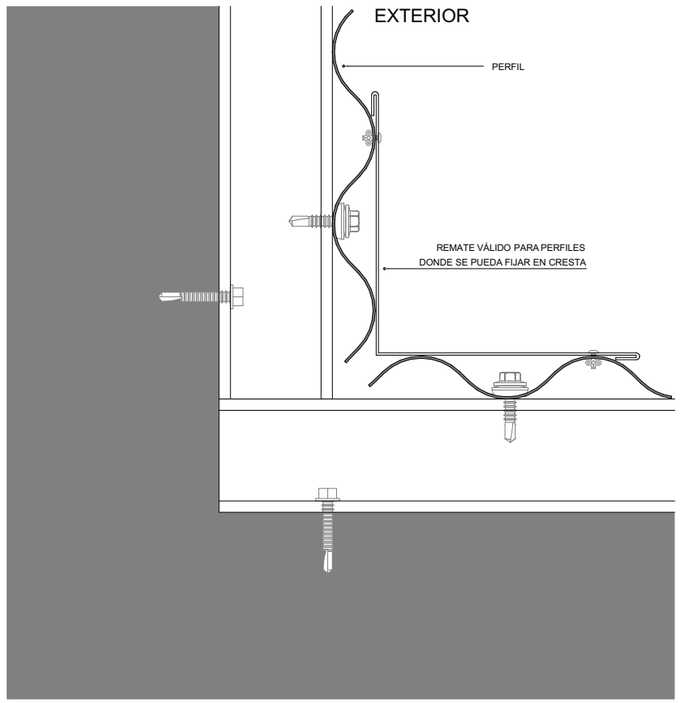


SOLAPE TRANSVERSAL

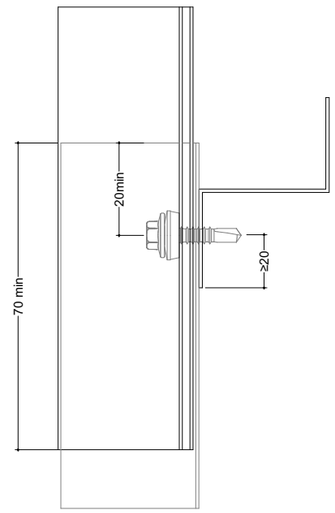

APOYO EN EXTREMOS DE PERFIL

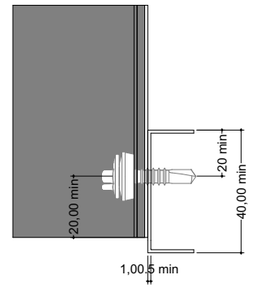

APOYO INTERMEDIO DE PERFIL

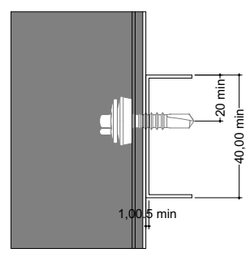

PROYECTO DE EJECUCION

Rehabilitación de fachada existente

Detalles chapa

ARQUITECTURA TANDEM

Instalación de fachada ventilada en Frontón Gatika

emplazamiento / lekua
Barrio Sertutxa nº2,
Artepe Udal Frontoia,
Gatika, Bizkaia

promotor / sustatzailea
Ayuntamiento de Gatika

fecha / data
NOVIEMBRE 2025 AZAROA

arquitectos / arkitektuak
IXONE LEGARRETA ITURREGI
arquitecto coavn 2.760
DANIEL SALVADOR OTADUY
arquitecto coavn 2.543

TANDEM ARKITEKTURA HIRIGINTZA BULEGOA SLP
COAVN nº 950507

escala A3 / A3 eskala


nombre de plano / planuaren izena

Detalles chapa


número de plano / planu zenbakia

PE.06

Planta **BAJA**

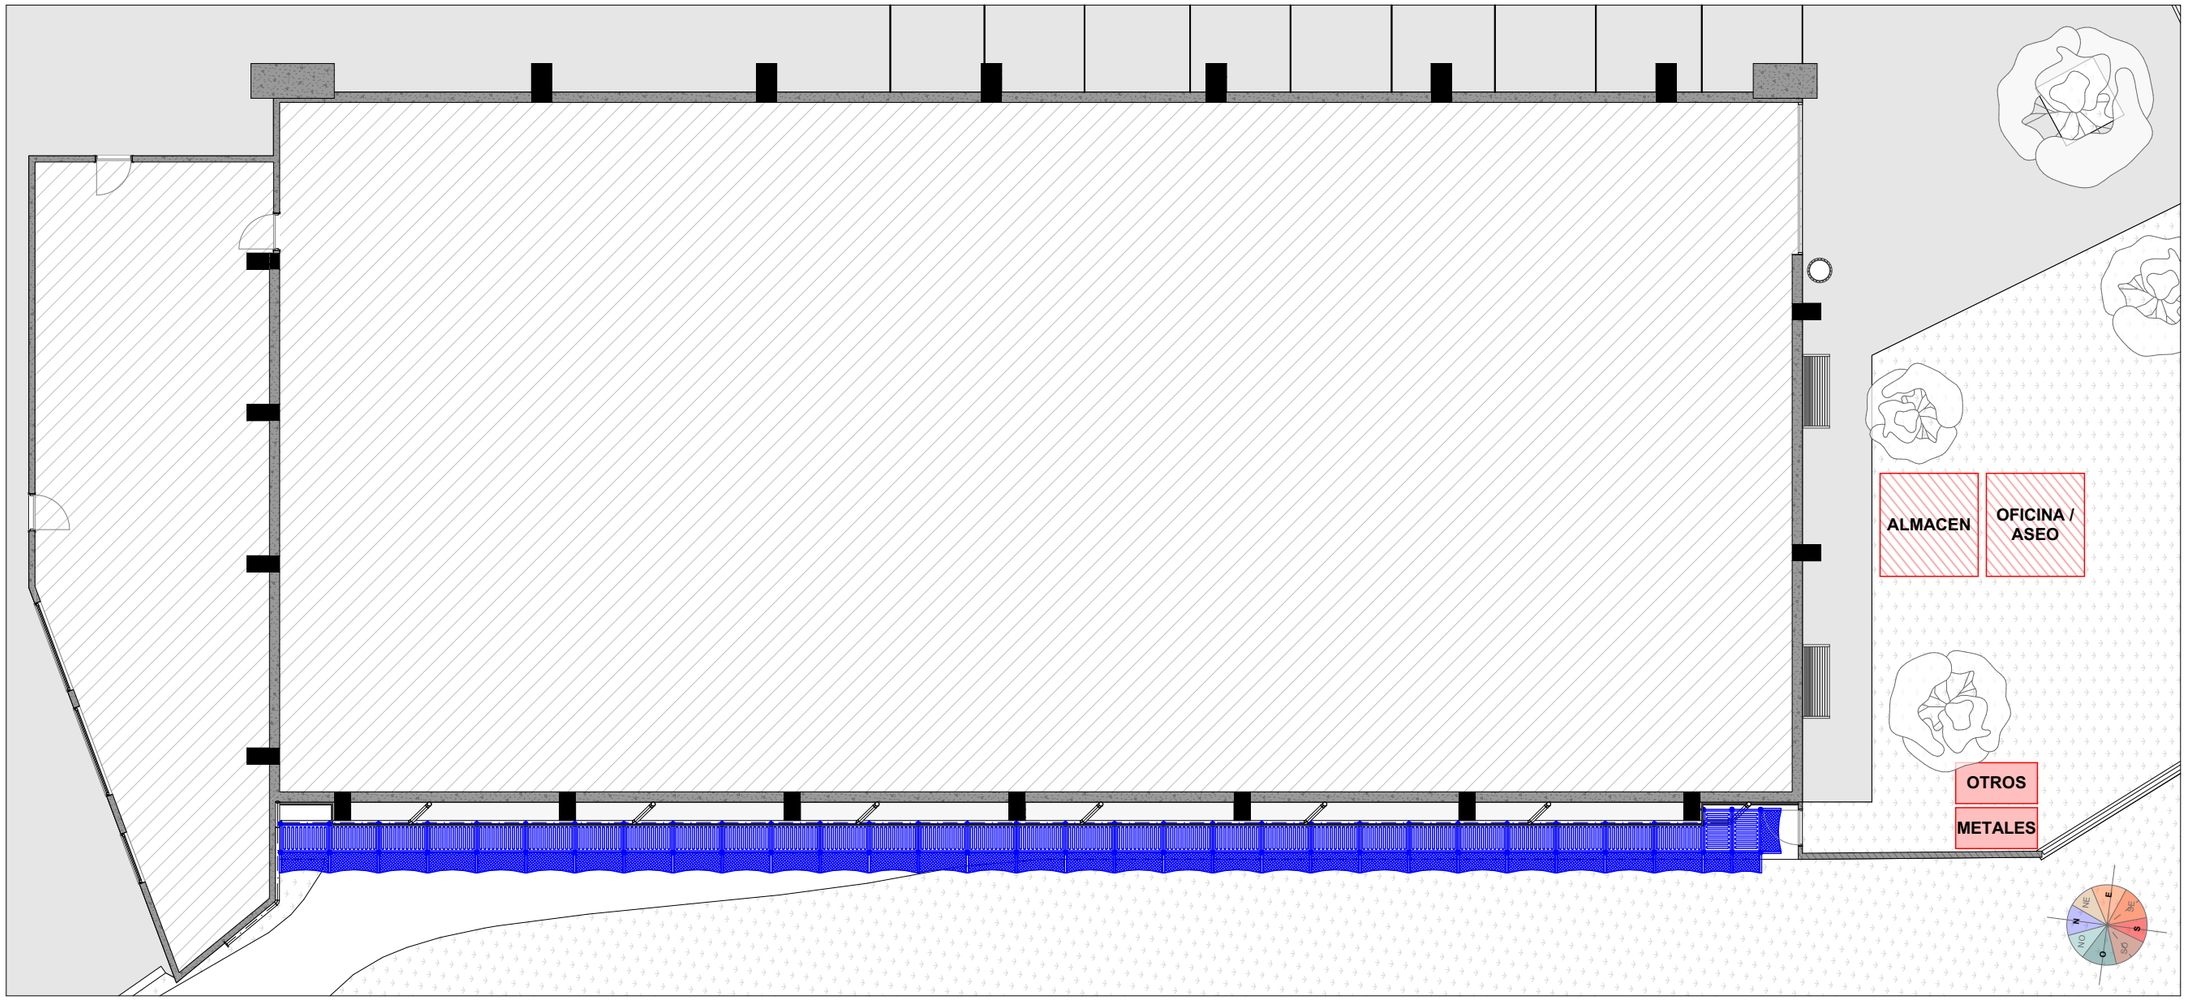

Alzado **OESTE**

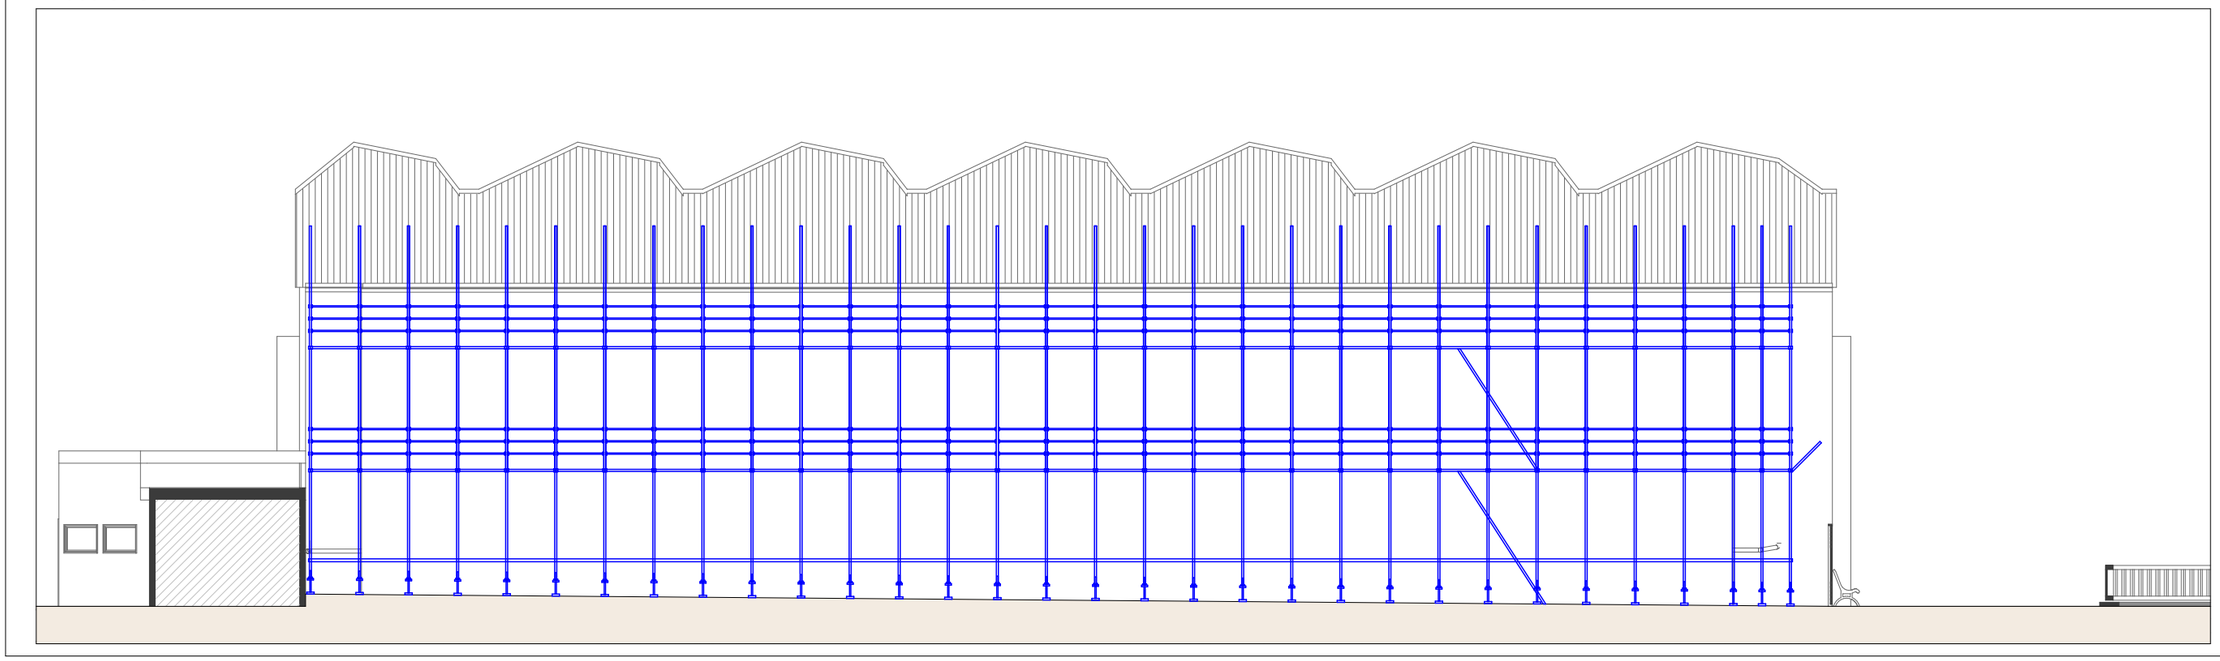

PROYECTO DE EJECUCION

Rehabilitación de fachada existente

Gestión de residuos y Seguridad y salud

ARQUITECTURA TANDEM

Instalación de fachada ventilada en Frontón Gatika

emplazamiento / lekua
Barrio Sertutxa nº2,
Artepe Udal Frontoia,
Gatika, Bizkaia

promotor / sustatzailea
Ayuntamiento de Gatika

fecha / data
NOVIEMBRE 2025 AZAROA

arquitectos / arkitektuak
IXONE LEGARRETA ITURREGI
arquitecto coavn 2.760
DANIEL SALVADOR OTADUY
arquitecto coavn 2.843
TANDEM ARKITEKTURA HIRIGINTZA BULEGOA SLP
COAVN nº 950507

escala A3 / A3 eskala
1:150

nombre de plano / planuaren izena
Gestión de residuos y Seguridad y salud

número de plano / planu zenbakia
PE.07