


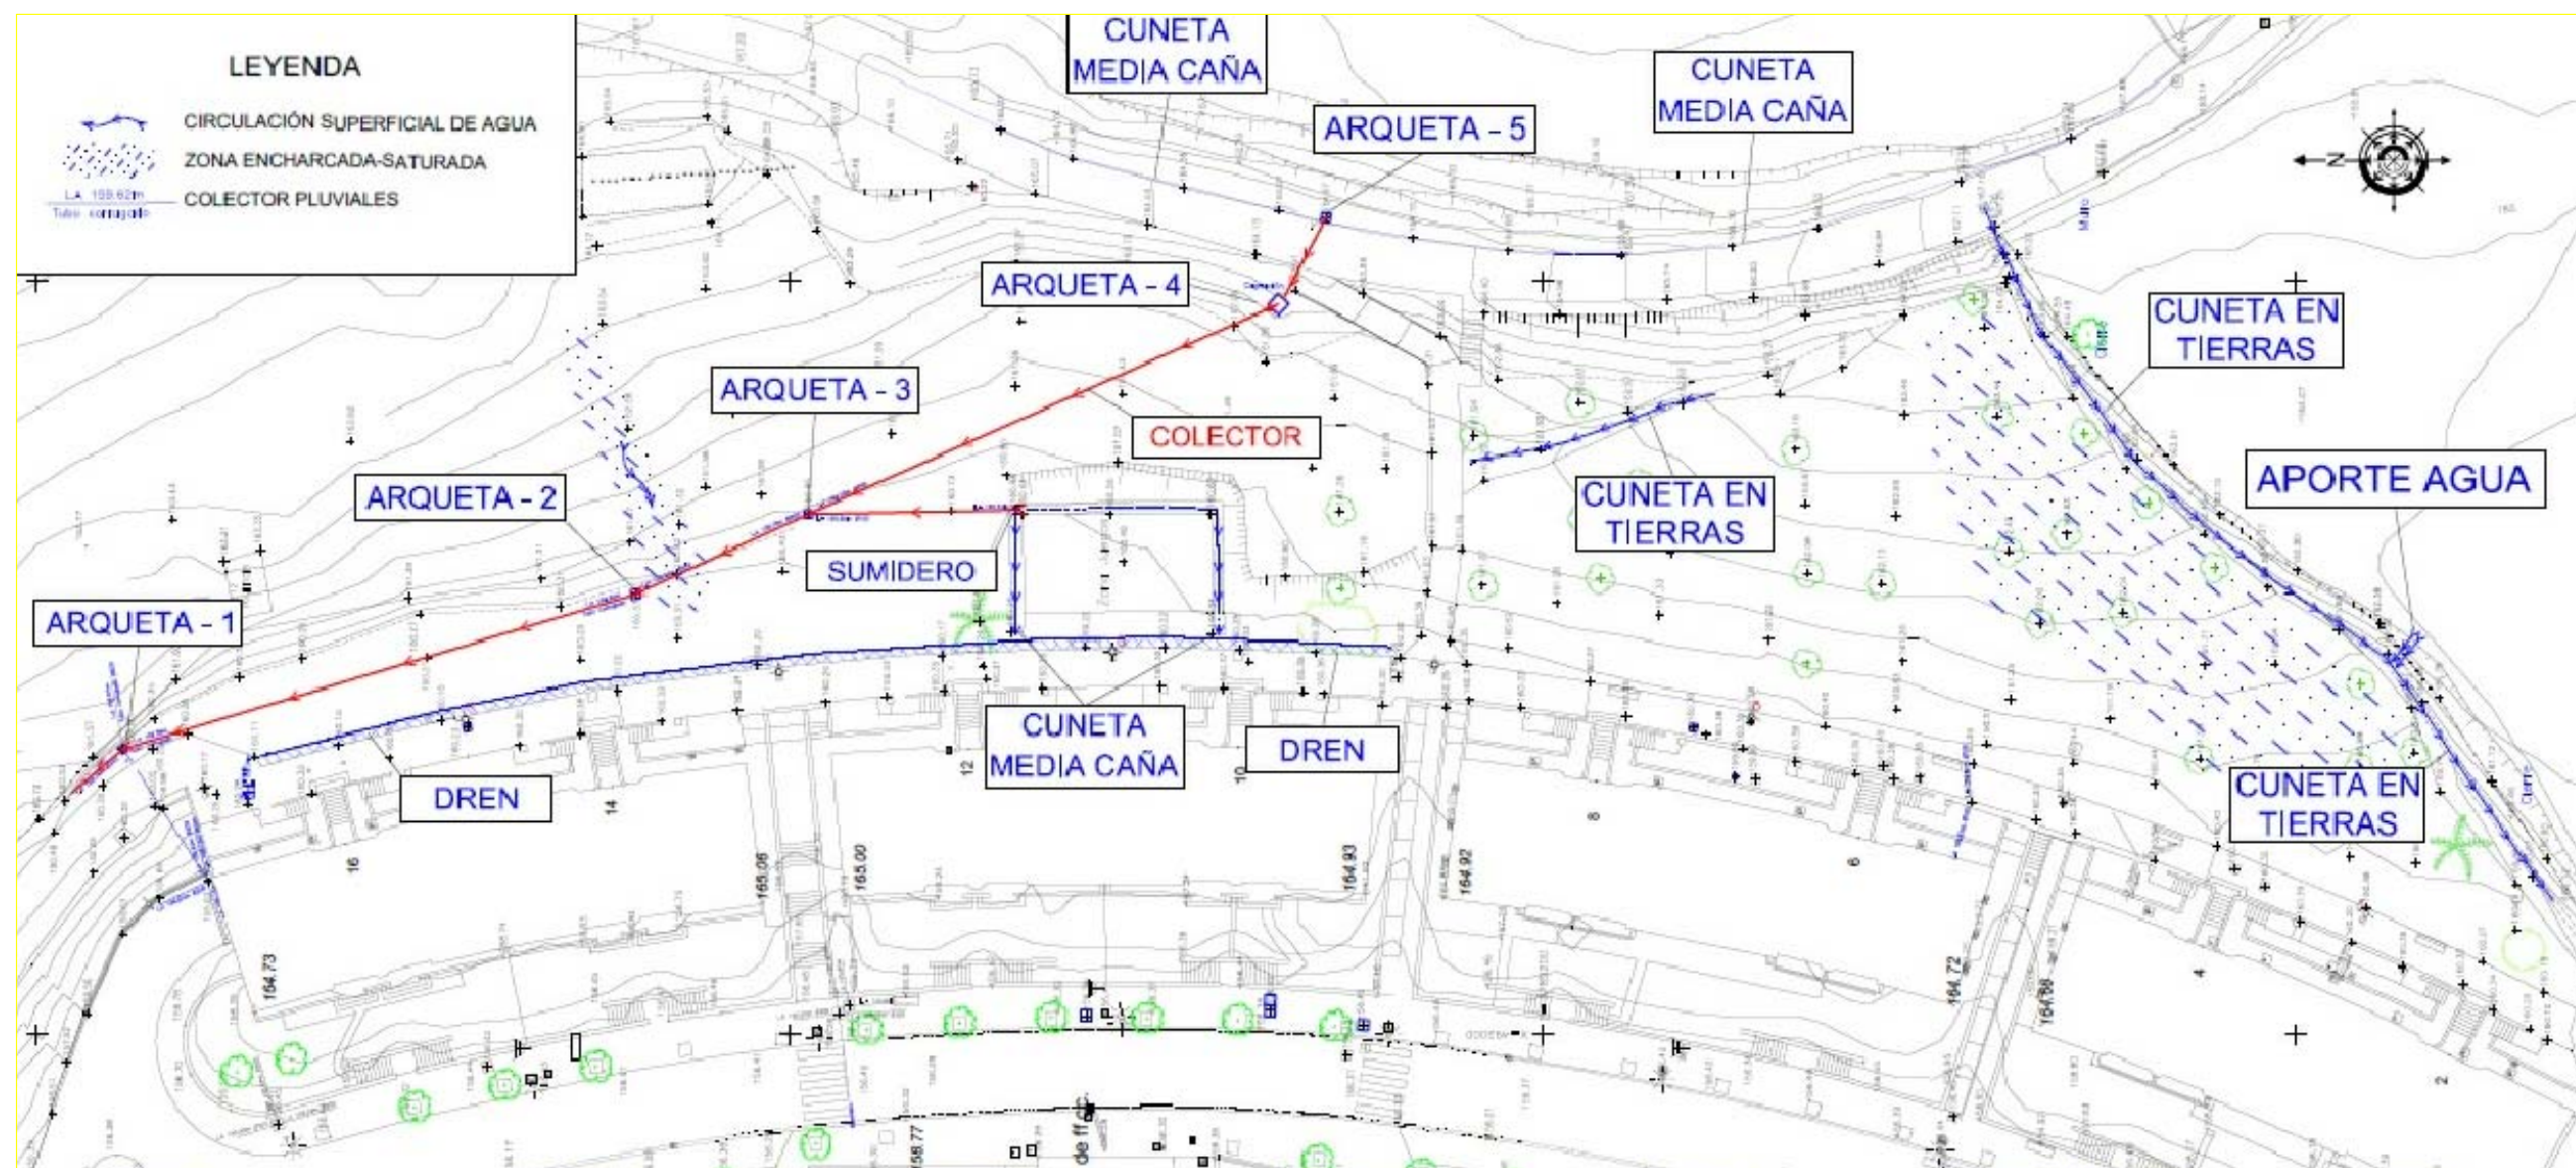



AILANDE GARCIA ULAYAR
INGENIERO INDUSTRIAL
COLEGIADO N° 5.665



GALDAMESKO UDALA
AYUNTAMIENTO DE GALDAMES

MEJORA DE RED DE SANEAMIENTO DE PLUVIALES PARA CORREGIR LAS DEFICIENCIAS EN VIVIENDAS DEL GELTOKI

DIBUJADO	FECHA	FIRMA
COMPROBADO	AGO-25	A.G.U.
V. B.	AGO-25	A.G.U.

ARLIK
ingenieros

ESCALAS (A3)
1:500

RED SANEAMIENTO PLUVIALES
PLANTA
ESTADO ACTUAL

N° DE OBRA: 25-020-B
N° DE PLANO: 25-020-01
SUSTITUYE AL:
SUSTITUIDO POR:
HOJA N° 1 DE 1