


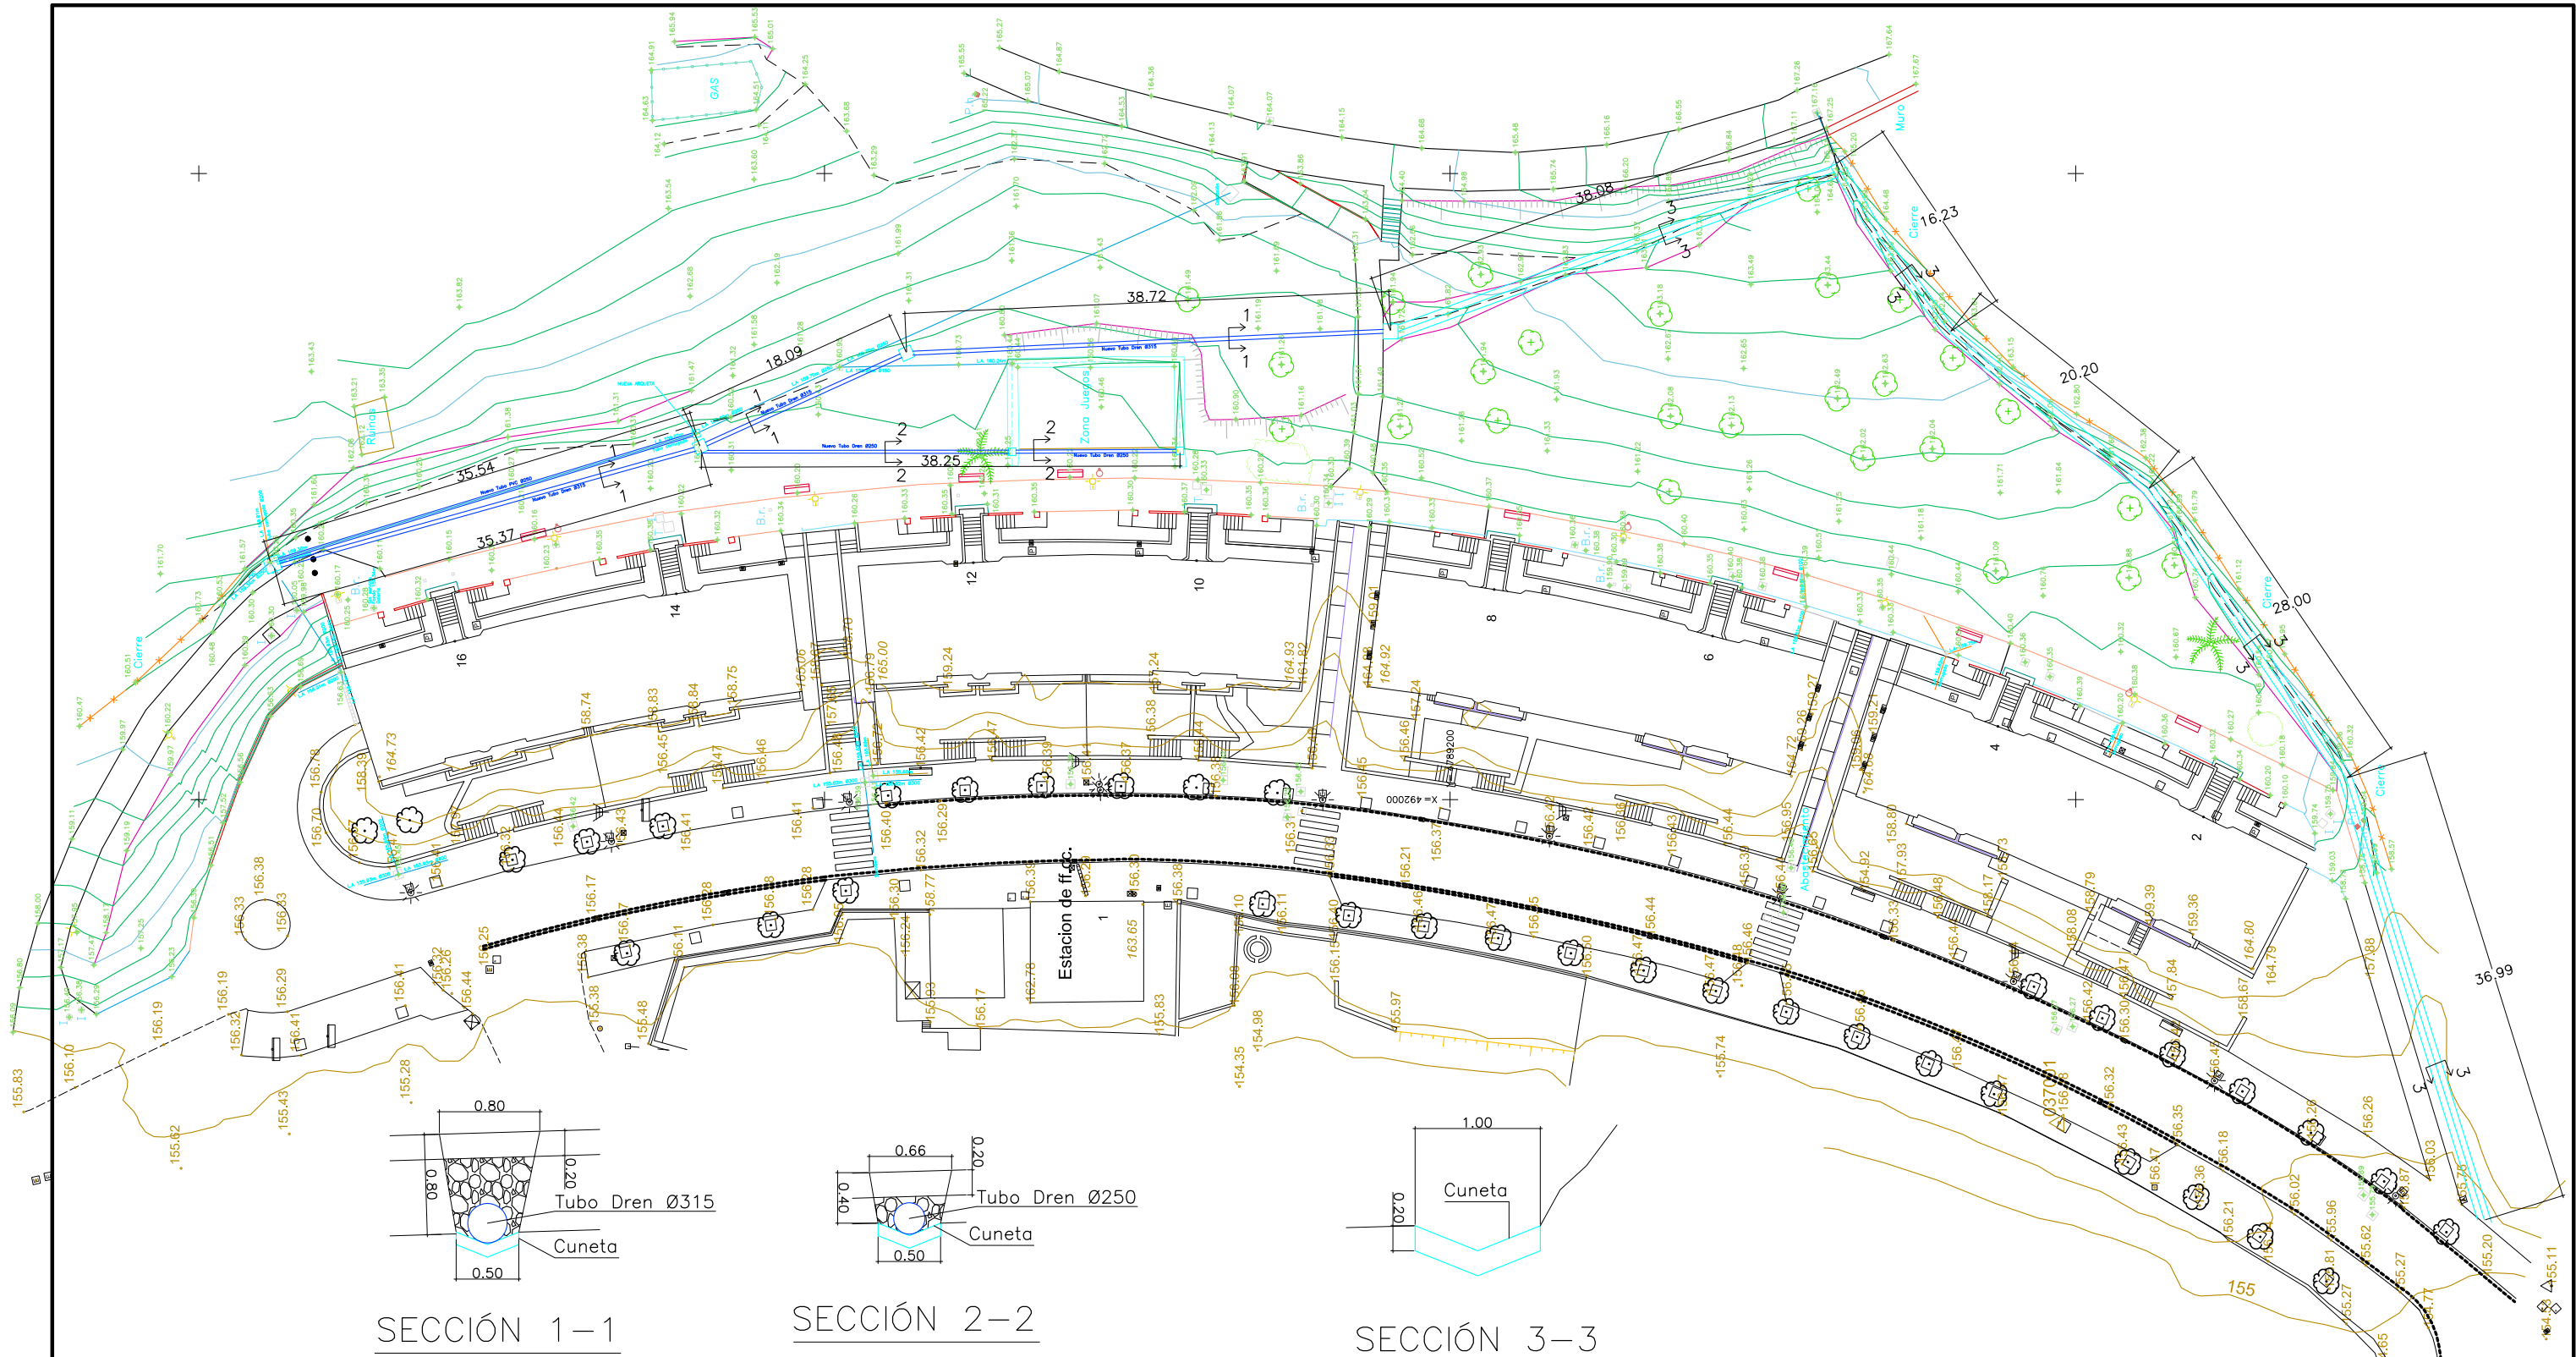


 AILANDE GARCIA ULAYAR
 INGENIERO INDUSTRIAL
 COLEGIADO N° 5.665

 GALDAMESKO UDALA AYUNTAMIENTO DE GALDAMES		
MEJORA DE RED DE SANEAMIENTO DE PLUVIALES PARA CORREGIR LAS DEFICIENCIAS EN VIVIENDAS DEL GELTOKI		
DIBUJADO	FECHA	FIRMA
COMPROBADO	AGO-25	A.G.U.
V° B°	AGO-25	A.G.U.
ESCALAS (A3)	RED SANEAMIENTO PLUVIALES PLANTA ESTADO FINAL	
1:500	N° DE OBRA: 25-020-B	
1:50	N° DE PLANO: 25-020-02	
	SUSTITUYE AL:	
	SUSTITUIDO POR:	
	HOJA N° ...1... DE ...1...	


 ingenieros