

Numero	Tipo	Denominacion	Superficie	Denominacion	Intervenciones	Cant.	E	F	M	A	M	J	X	A	S	O	N	D
1	Siega	Artadi 1.a	413,22m²	Cesped	10	A		1	1	1	1	1	1	1	1	1		1
1	Siega	Artadi 1.b	198,85m²	Cesped	9	A			1	1	1	1	1	1	1		1	
1	Siega	Artadi 1.c	210,88m²	Cesped	9	A			1	1	1	1	1	1	1		1	

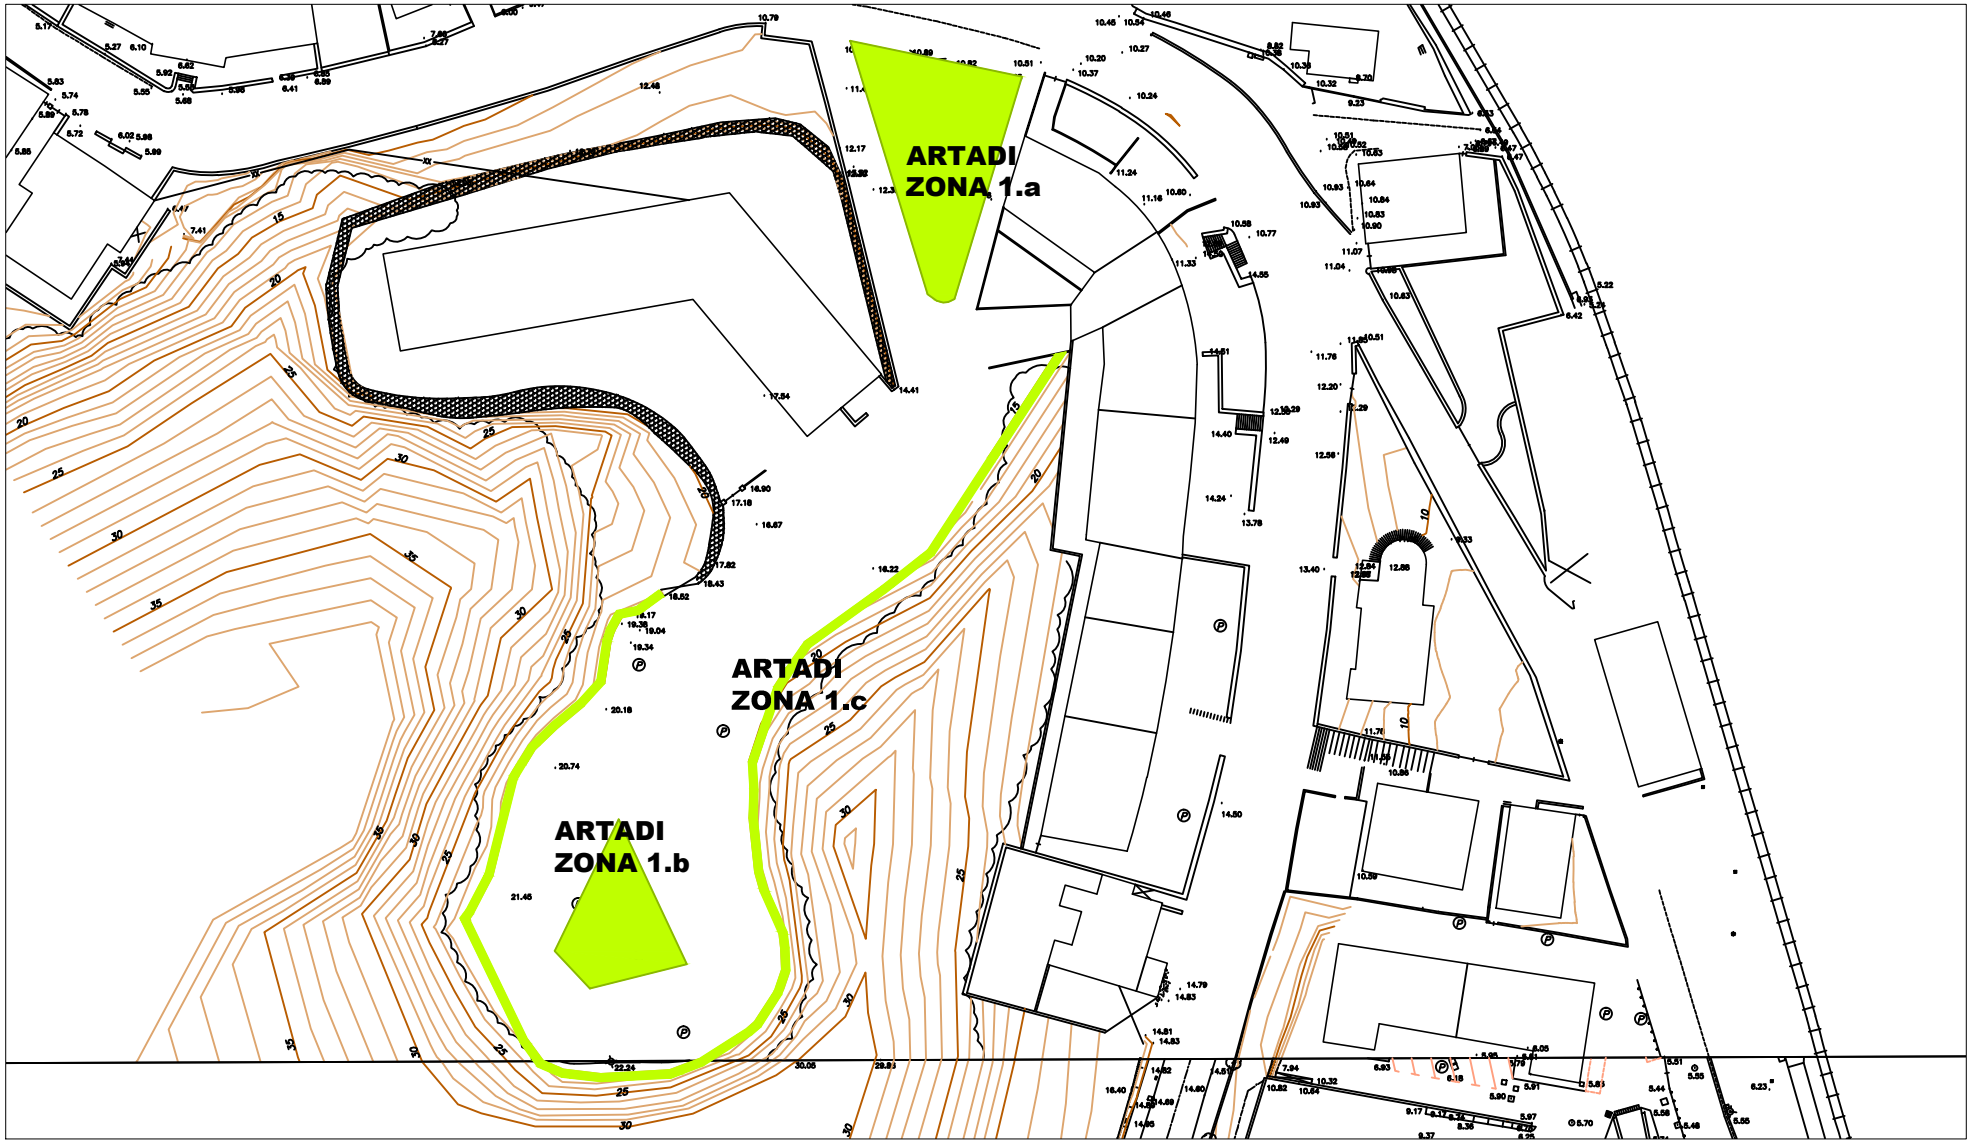


e. 1/1000

Numero	Tipo	Denominacion	Superficie	Denominacion	Intervenciones	Cant.	E	F	M	A	M	J	X	A	S	O	N	D
2	Siega	Puente txatxarramendi 2.a	224,76m²	Cesped	10	A		1	1	1	1	1	1	1	1	1		1
2	Siega	Puente txatxarramendi 2.b.	57,67m²	Cesped	10	A		1	1	1	1	1	1	1	1	1		1

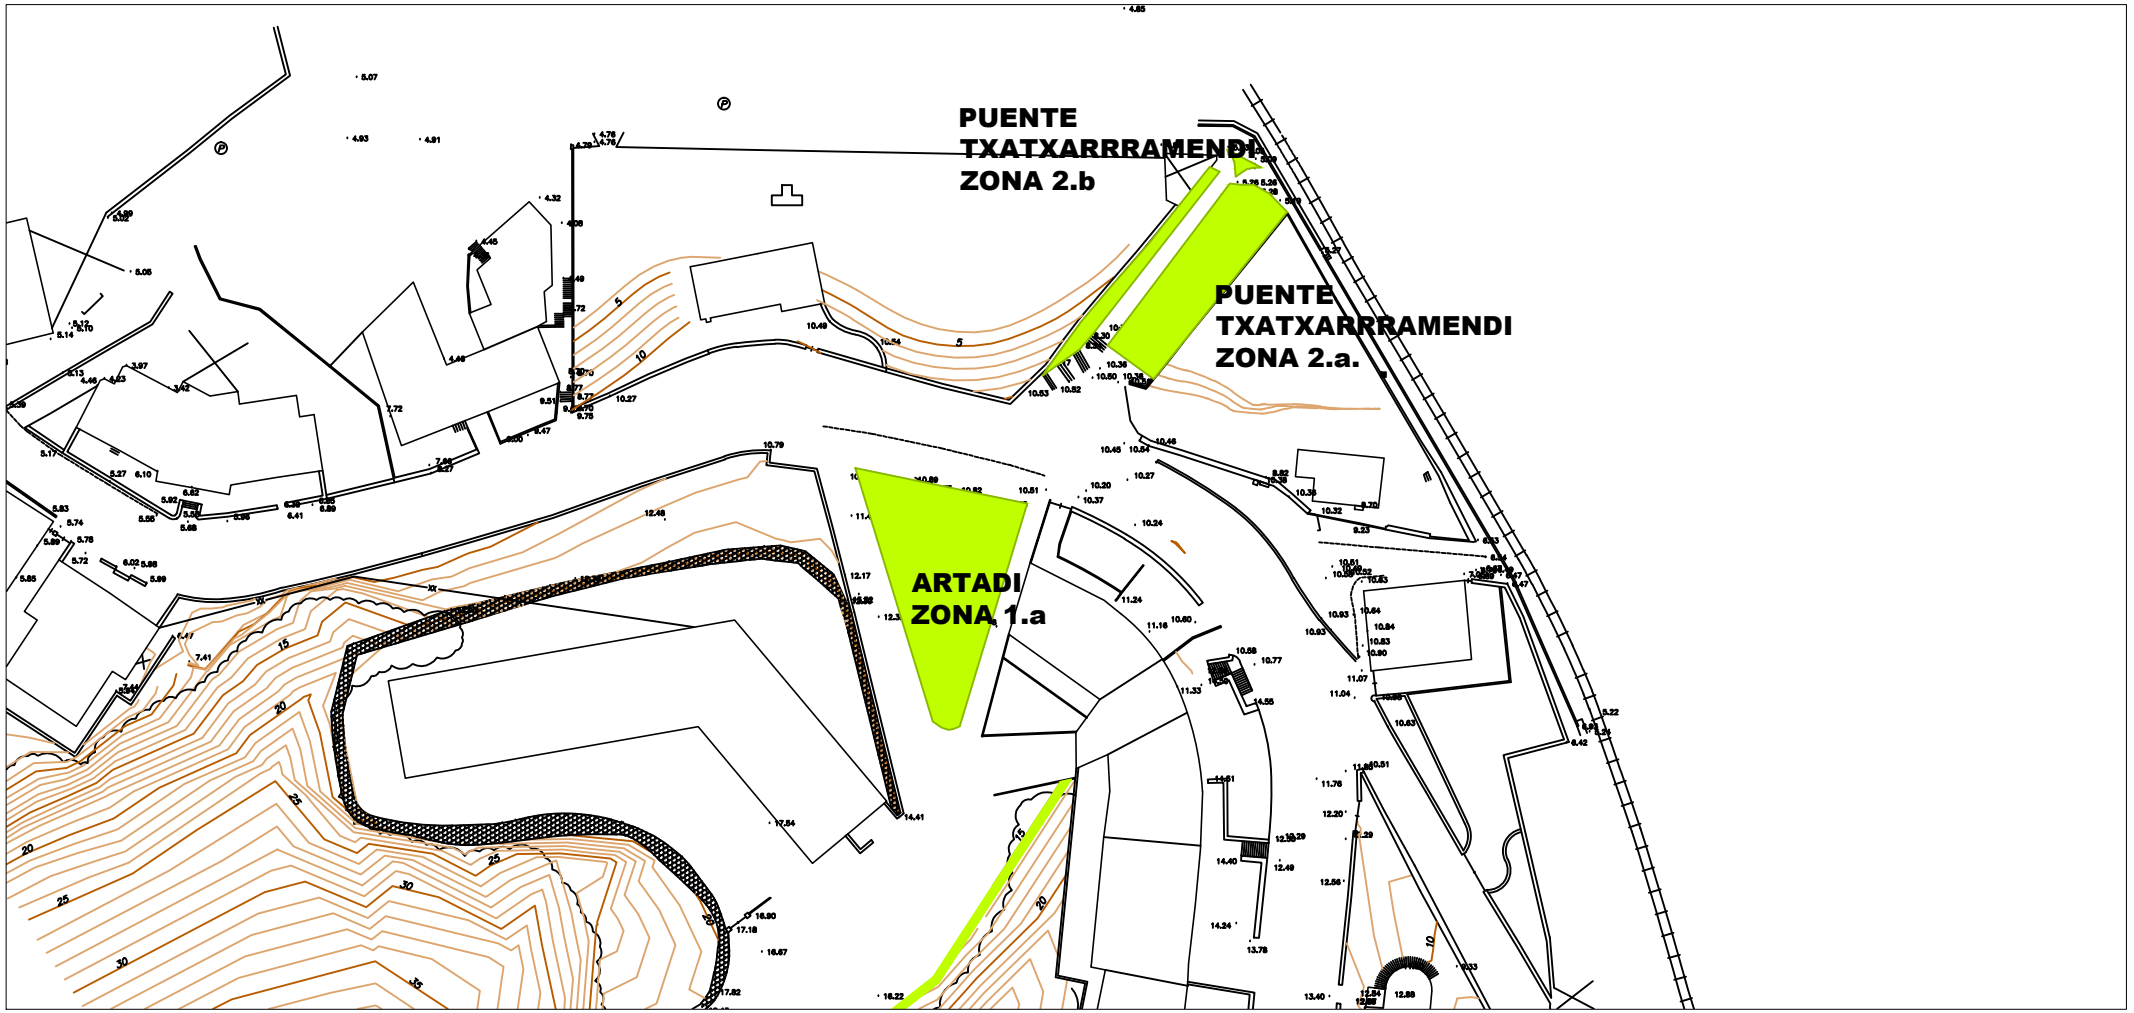


e. 1/1000

Numero	Tipo	Denominacion	Superficie	Denominacion	Intervenciones	Cant.	E	F	M	A	M	J	X	A	S	O	N	D
3	Siega	Itsas adar 3.a	5.216,20m²	Campa	9	B		1	1	1	1	1	1	1	1		1	
3	Siega	Itsas adar 3.b	5,12m²	Alcorques	9	B		1	1	1	1	1	1	1	1		1	
3	Siega	Itsas adar 3.c	3,853,61m²	Campa	10	B		1	1	1	1	1	1	1	1	1		1

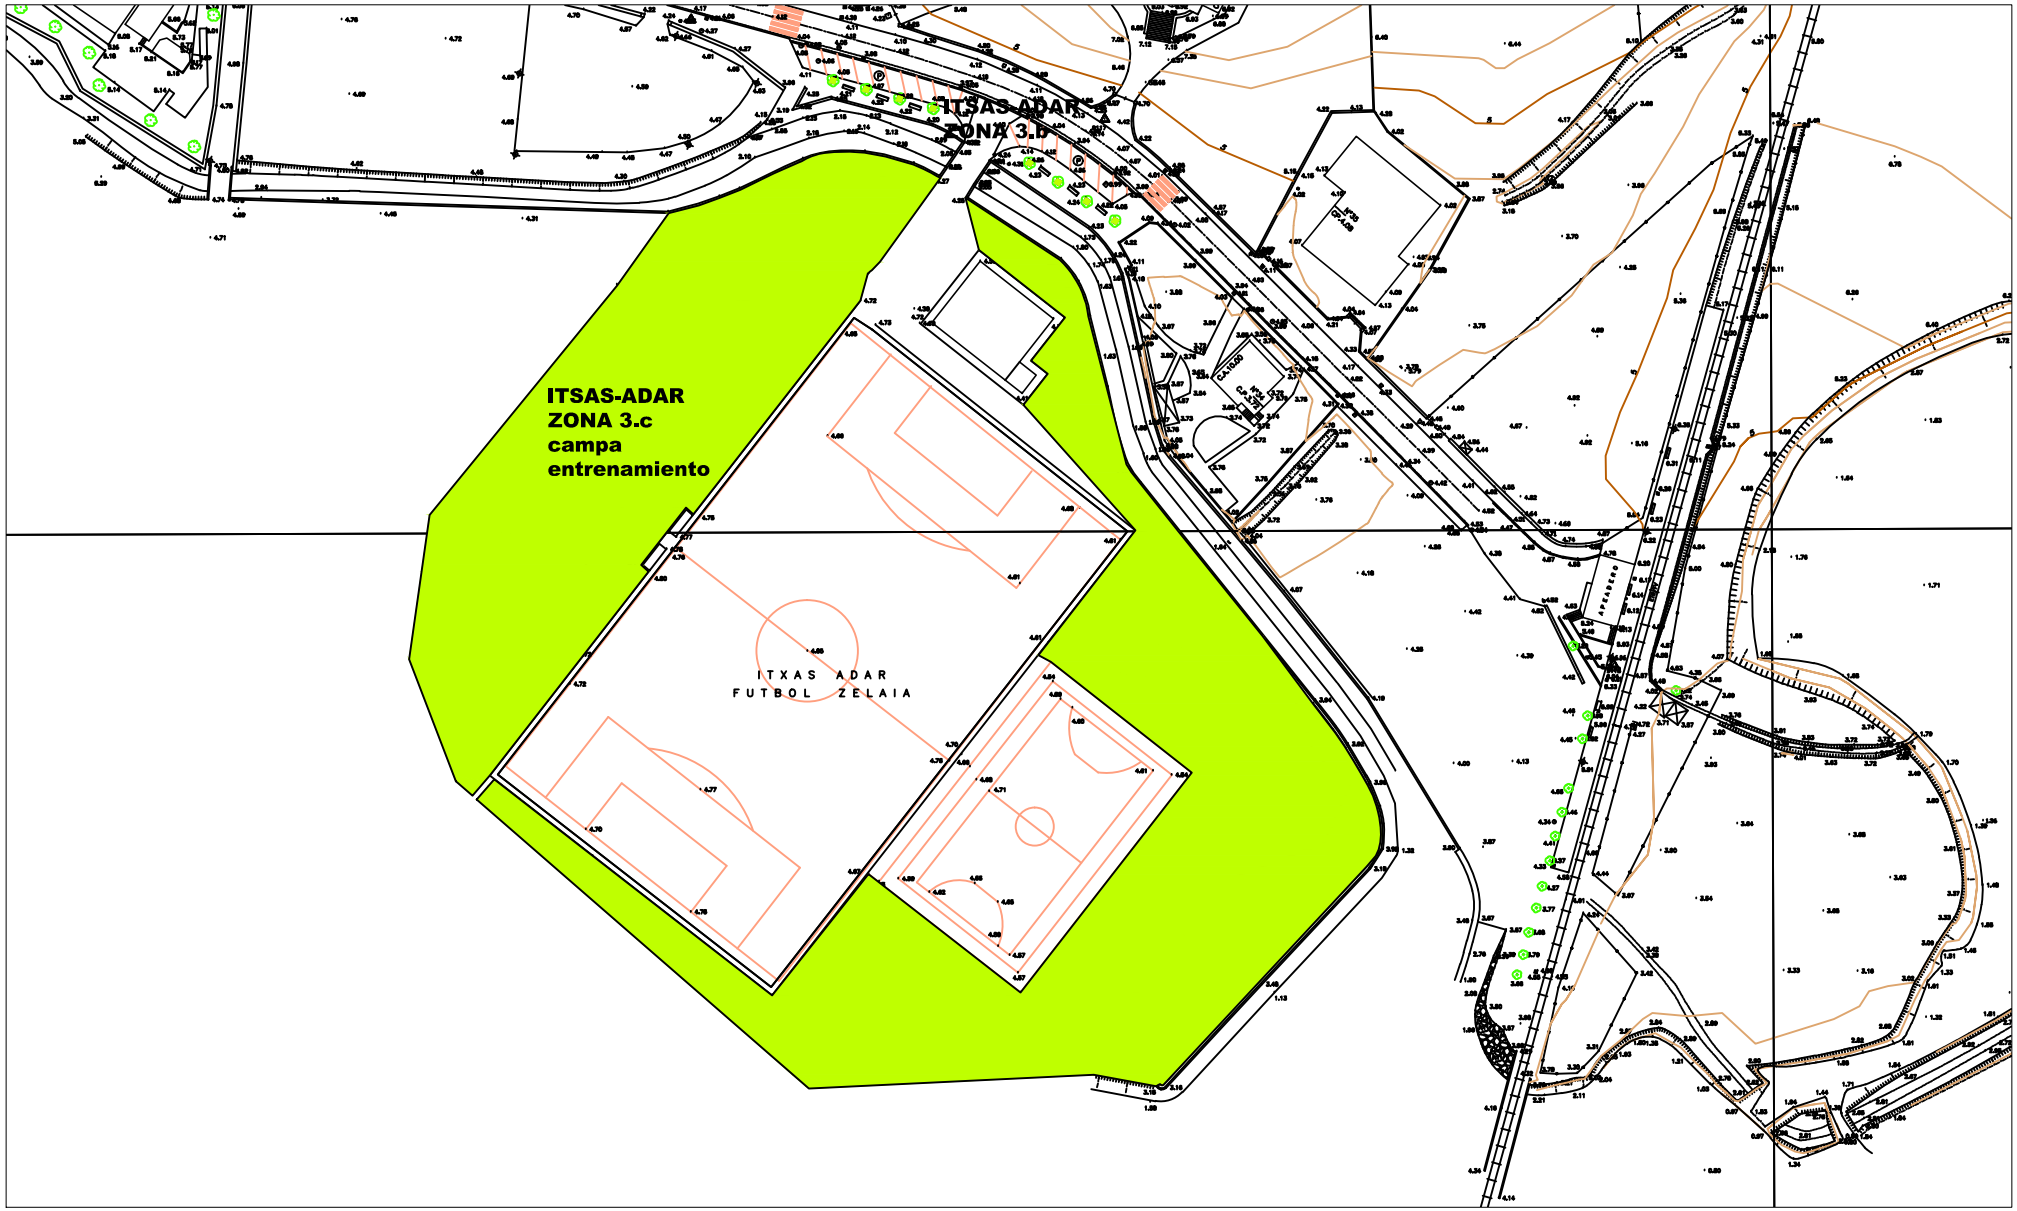


e. 1/1300

Numero	Tipo	Denominacion	Superficie	Denominacion	Intervenciones	Cant.	E	F	M	A	M	J	X	A	S	O	N	D
4	Siega	Izpillueta	2.588,98m²	Cesped	12	A	1	1	1	1	1	1	1	1	1	1	1	1

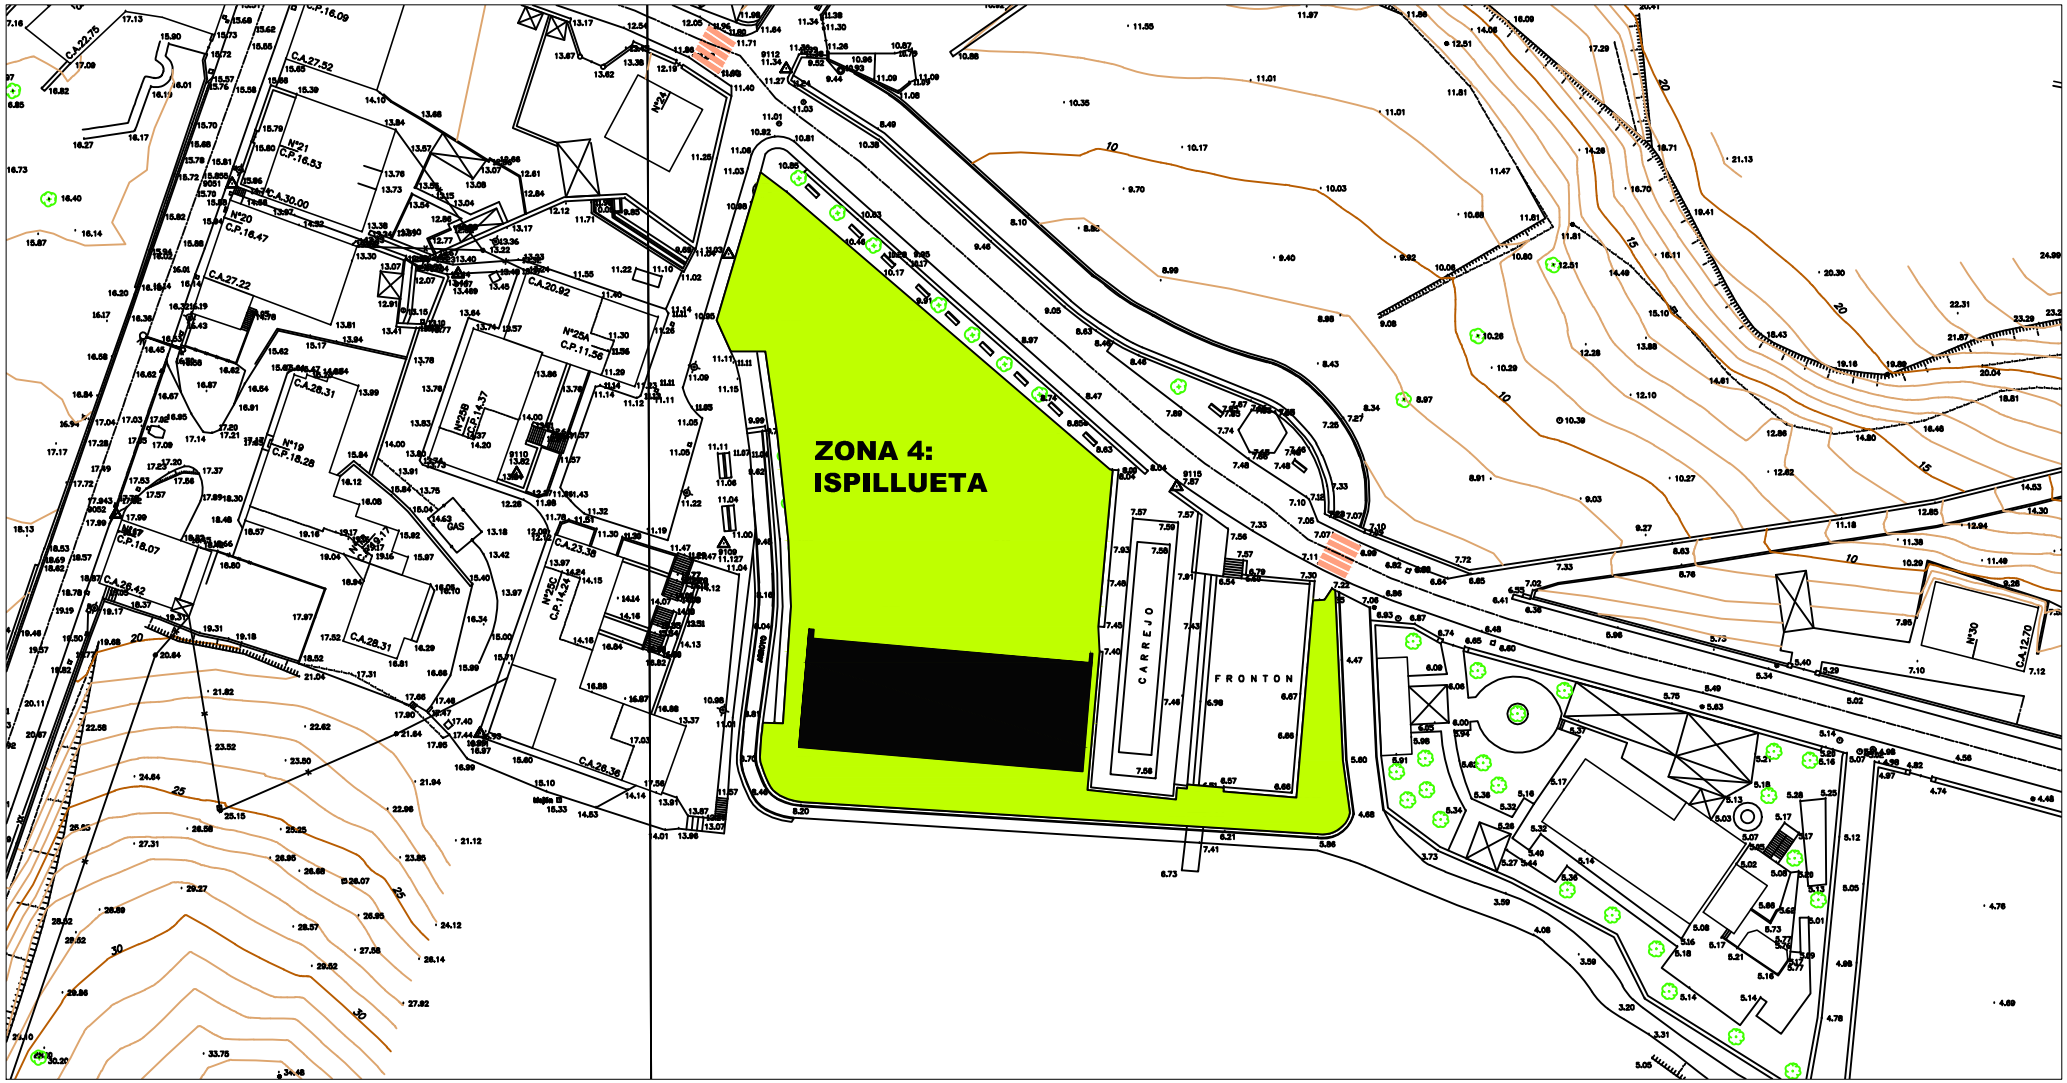


e. 1/1000

Numero	Tipo	Denominacion	Superficie	Denominacion	Intervenciones	Cant.	E	F	M	A	M	J	X	A	S	O	N	D
5	Siega	Atxondo 5.a.	37,66m²	Cesped	12	A	1	1	1	1	1	1	1	1	1	1	1	1
5	Siega	Atxondo 5.b.	290,04m²	Cesped	12	A	1	1	1	1	1	1	1	1	1	1	1	1
5	Siega	Atxondo 5.c.	159,48m²	Cesped	12	A	1	1	1	1	1	1	1	1	1	1	1	1
5	Siega	Atxondo 5.d.	178,10m²	Cesped	12	A	1	1	1	1	1	1	1	1	1	1	1	1
5	Siega	Atxondo 5.e.	163,14m²	Cesped	12	A	1	1	1	1	1	1	1	1	1	1	1	1
5	Siega	Atxondo 5.f .	209,92m²	Cesped	12	A	1	1	1	1	1	1	1	1	1	1	1	1
5	Siega	Atxondo 5.g.	682,89m²	Cesped	12	A	1	1	1	1	1	1	1	1	1	1		1

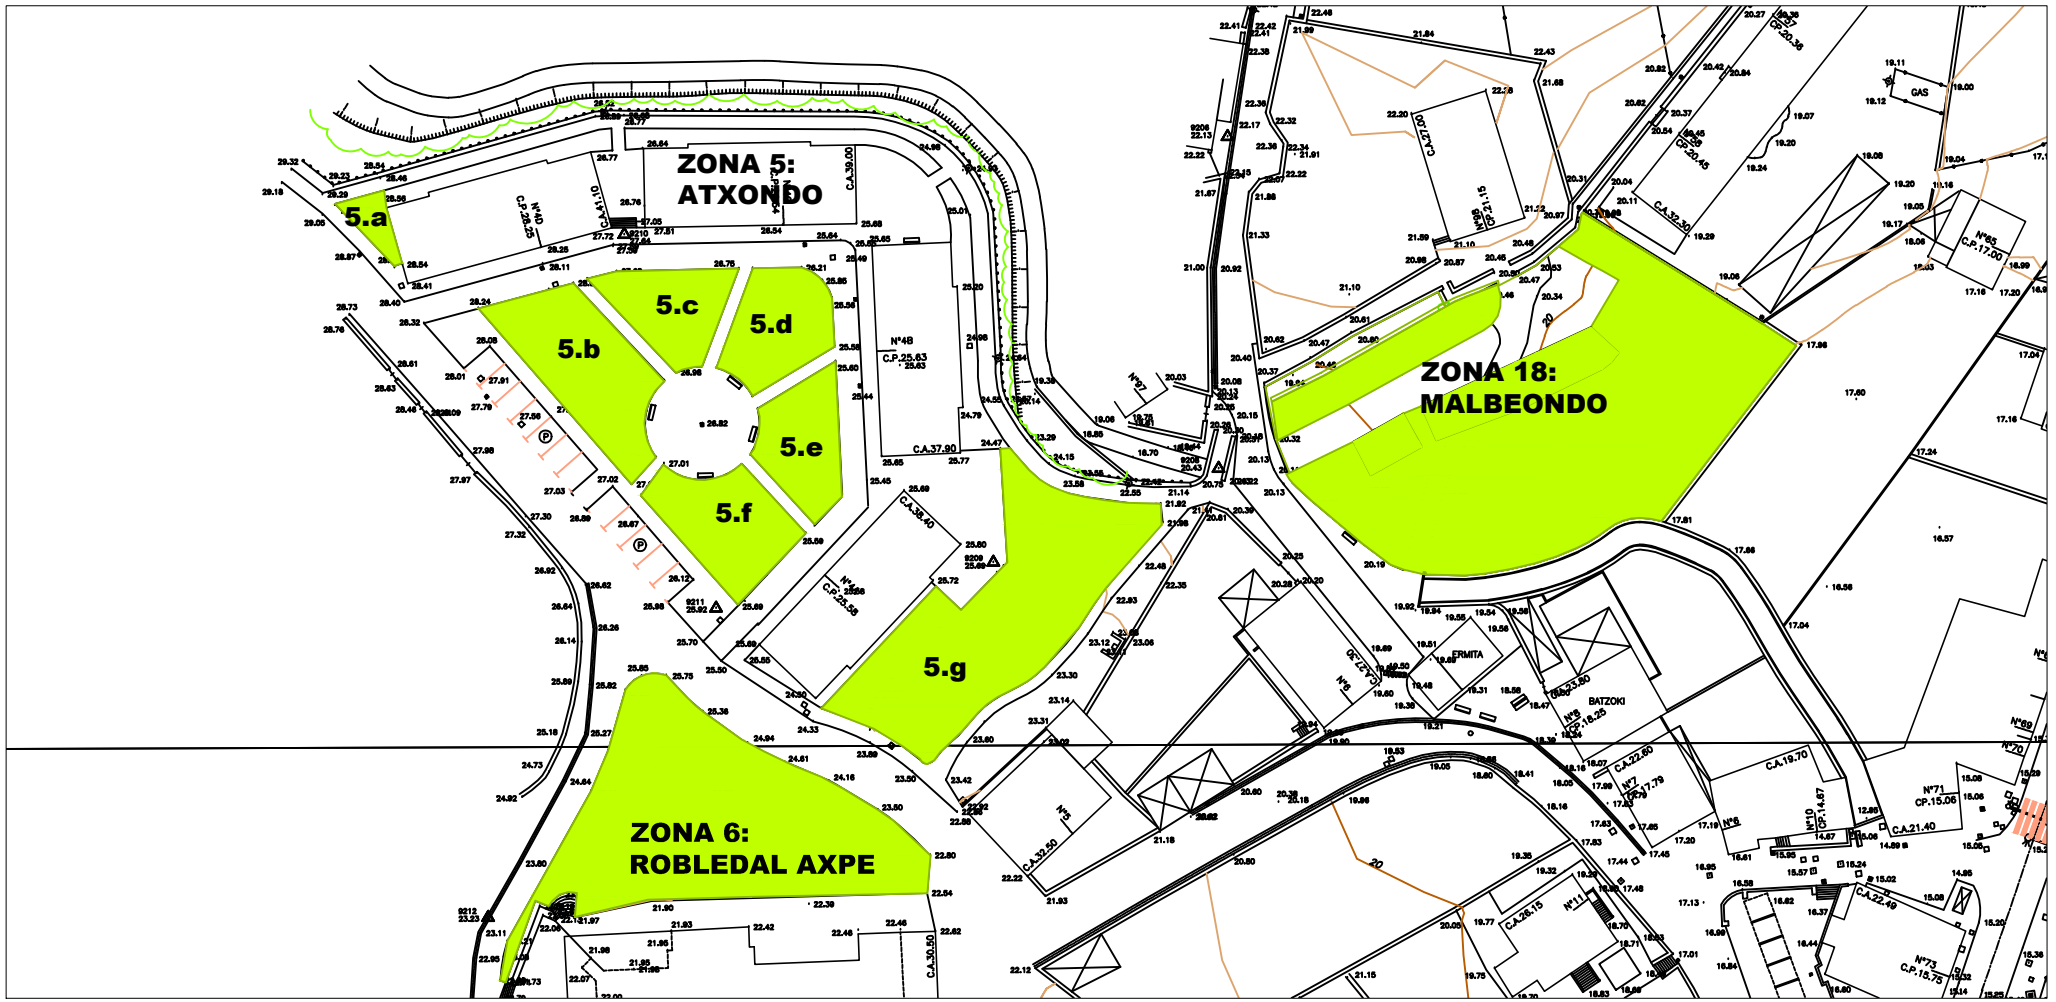


e. 1/1000

Numero	Tipo	Denominacion	Superficie	Denominacion	Intervenciones	Cant.	E	F	M	A	M	J	X	A	S	O	N	D
6	Siega	Robledal Axpe	927,34m²	Cesped	12	A	1	1	1	1	1	1	1	1	1	1	1	1

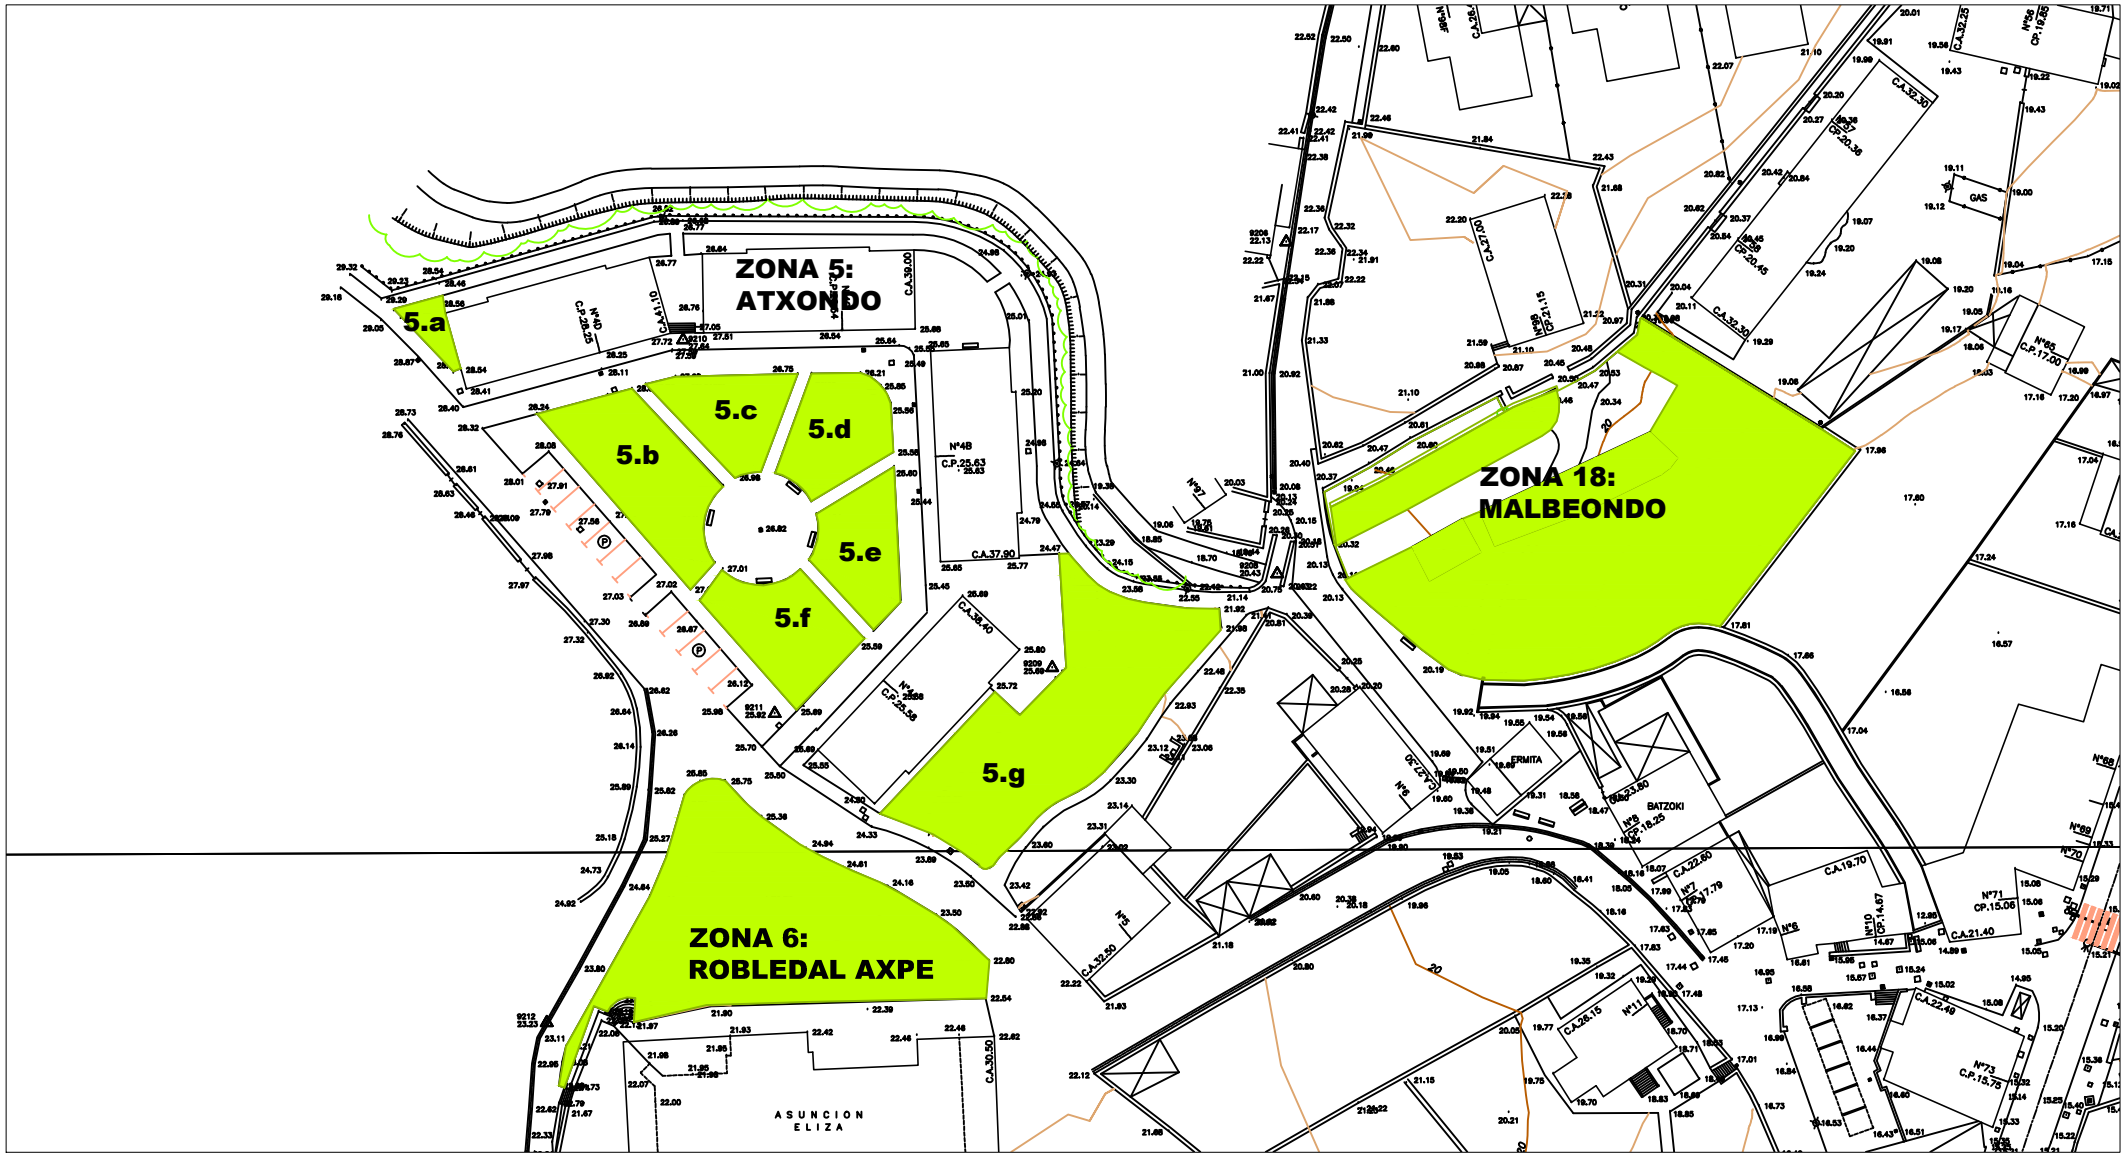


e. 1/1000

Numero	Tipo	Denominacion	Superficie	Denominacion	Intervenciones	Cant.	E	F	M	A	M	J	X	A	S	O	N	D
7	Siega	Astilleros 7.a.	1.828,32m²	Cesped	12	A	1	1	1	1	1	1	1	1	1	1	1	1
7	Siega	Astilleros 7.b.	3.806,73m²	Cesped	12	A	1	1	1	1	1	1	1	1	1	1	1	1
7	Siega	Astilleros 7.c.	57,37m²	Cesped	12	A	1	1	1	1	1	1	1	1	1	1	1	1
7	Siega	Astilleros 7.d.	264m²	Cesped	12	A	1	1	1	1	1	1	1	1	1	1	1	1

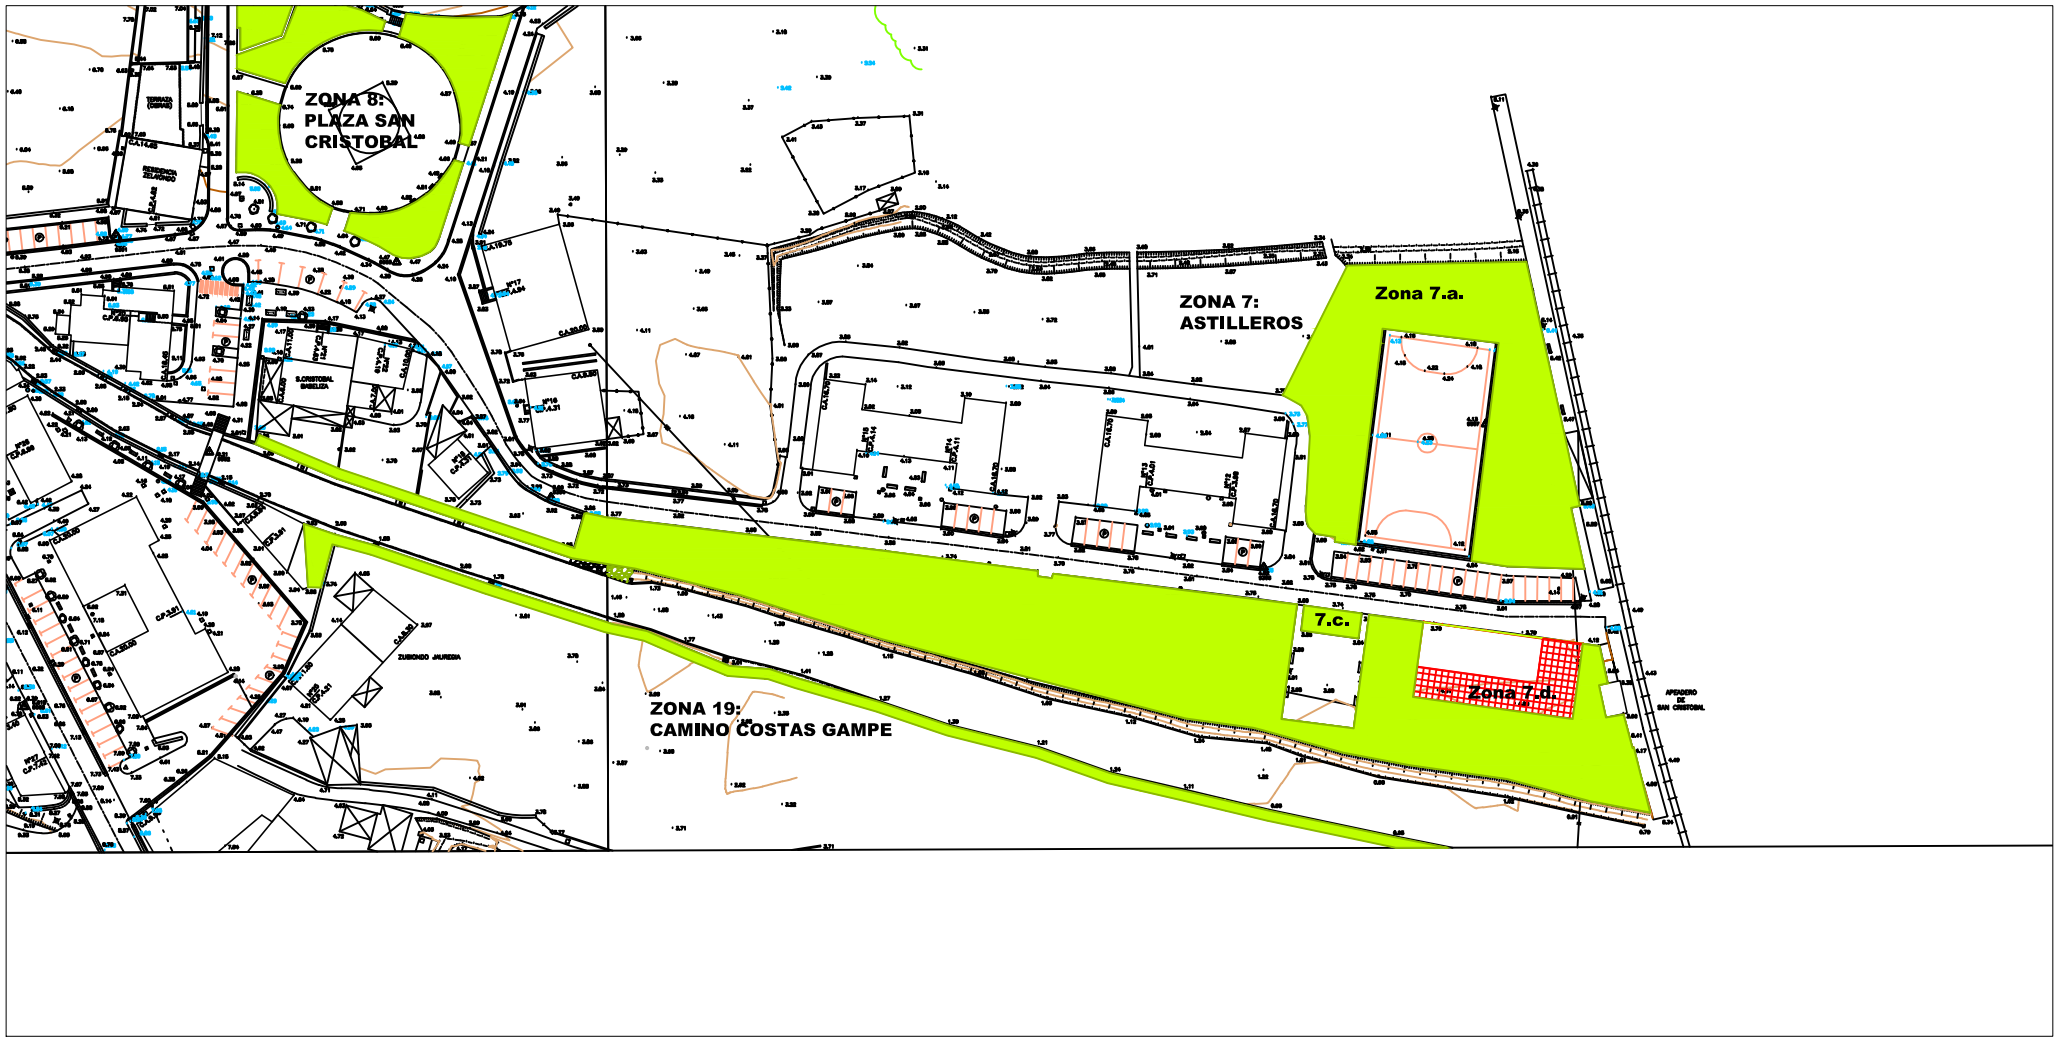


e. 1/1.500

Numero	Tipo	Denominacion	Superficie	Denominacion	Intervenciones	Cant.	E	F	M	A	M	J	X	A	S	O	N	D
8	Siega	Pza.SanCristobal	1.189,35m²	Cesped	12	A	1	1	1	1	1	1	1	1	1	1	1	1

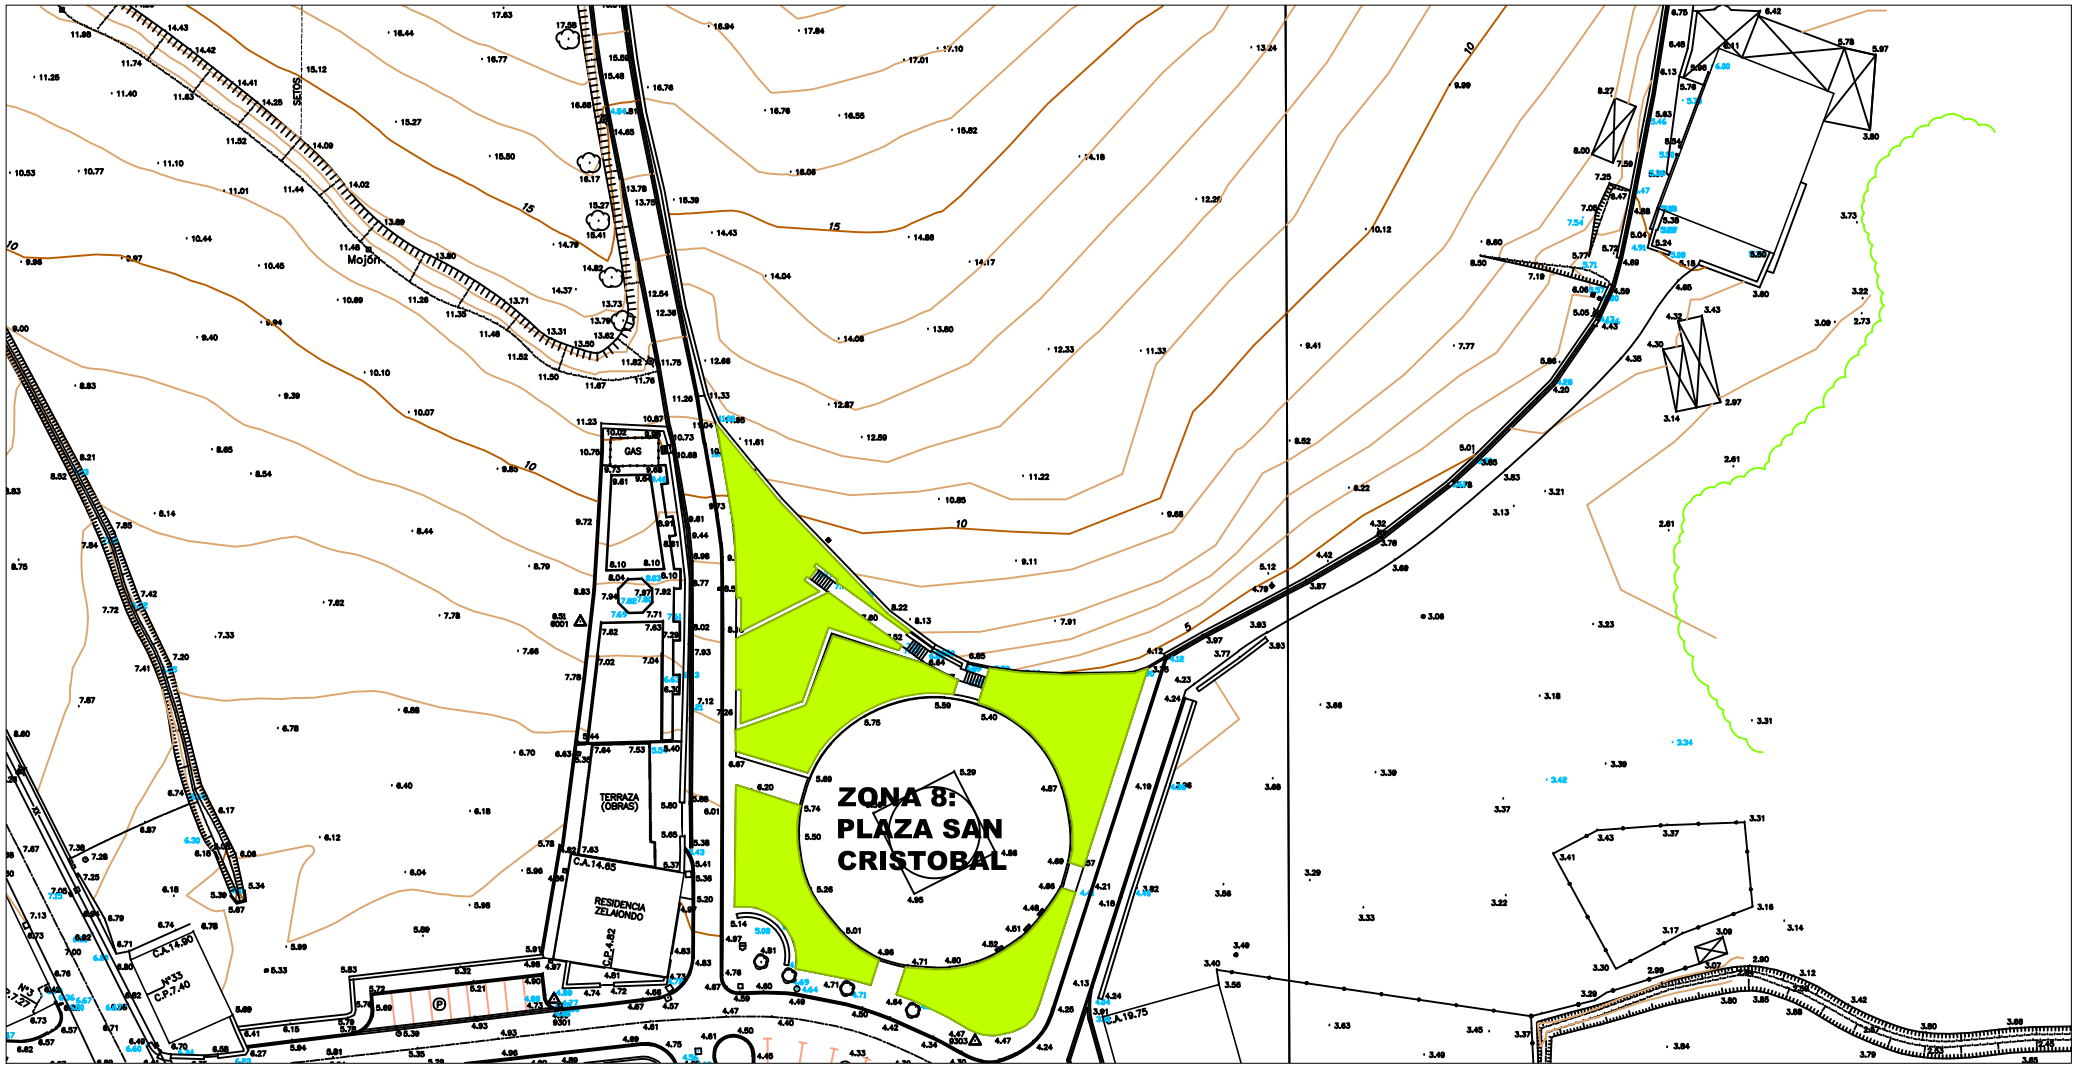


e. 1/1.000

Numero	Tipo	Denominacion	Superficie	Denominacion	Intervenciones	Cant.	E	F	M	A	M	J	X	A	S	O	N	D
9	Siega	Tenis Altamira 9.a.	43,08m²	Cesped	12	A	1	1	1	1	1	1	1	1	1	1	1	1
9	Siega	Tenis Altamira 9.b.	68,40m²	Cesped	12	A	1	1	1	1	1	1	1	1	1	1	1	1
9	Siega	Tenis Altamira 9.c.	226,93m²	Cesped	12	A	1	1	1	1	1	1	1	1	1	1	1	1
9	Siega	Tenis Altamira 9.d.	56,45m²	Cesped	12	A	1	1	1	1	1	1	1	1	1	1	1	1
9	Siega	Tenis Altamira 9.e.	1.291,94m²	Cesped	12	A	1	1	1	1	1	1	1	1	1	1	1	1

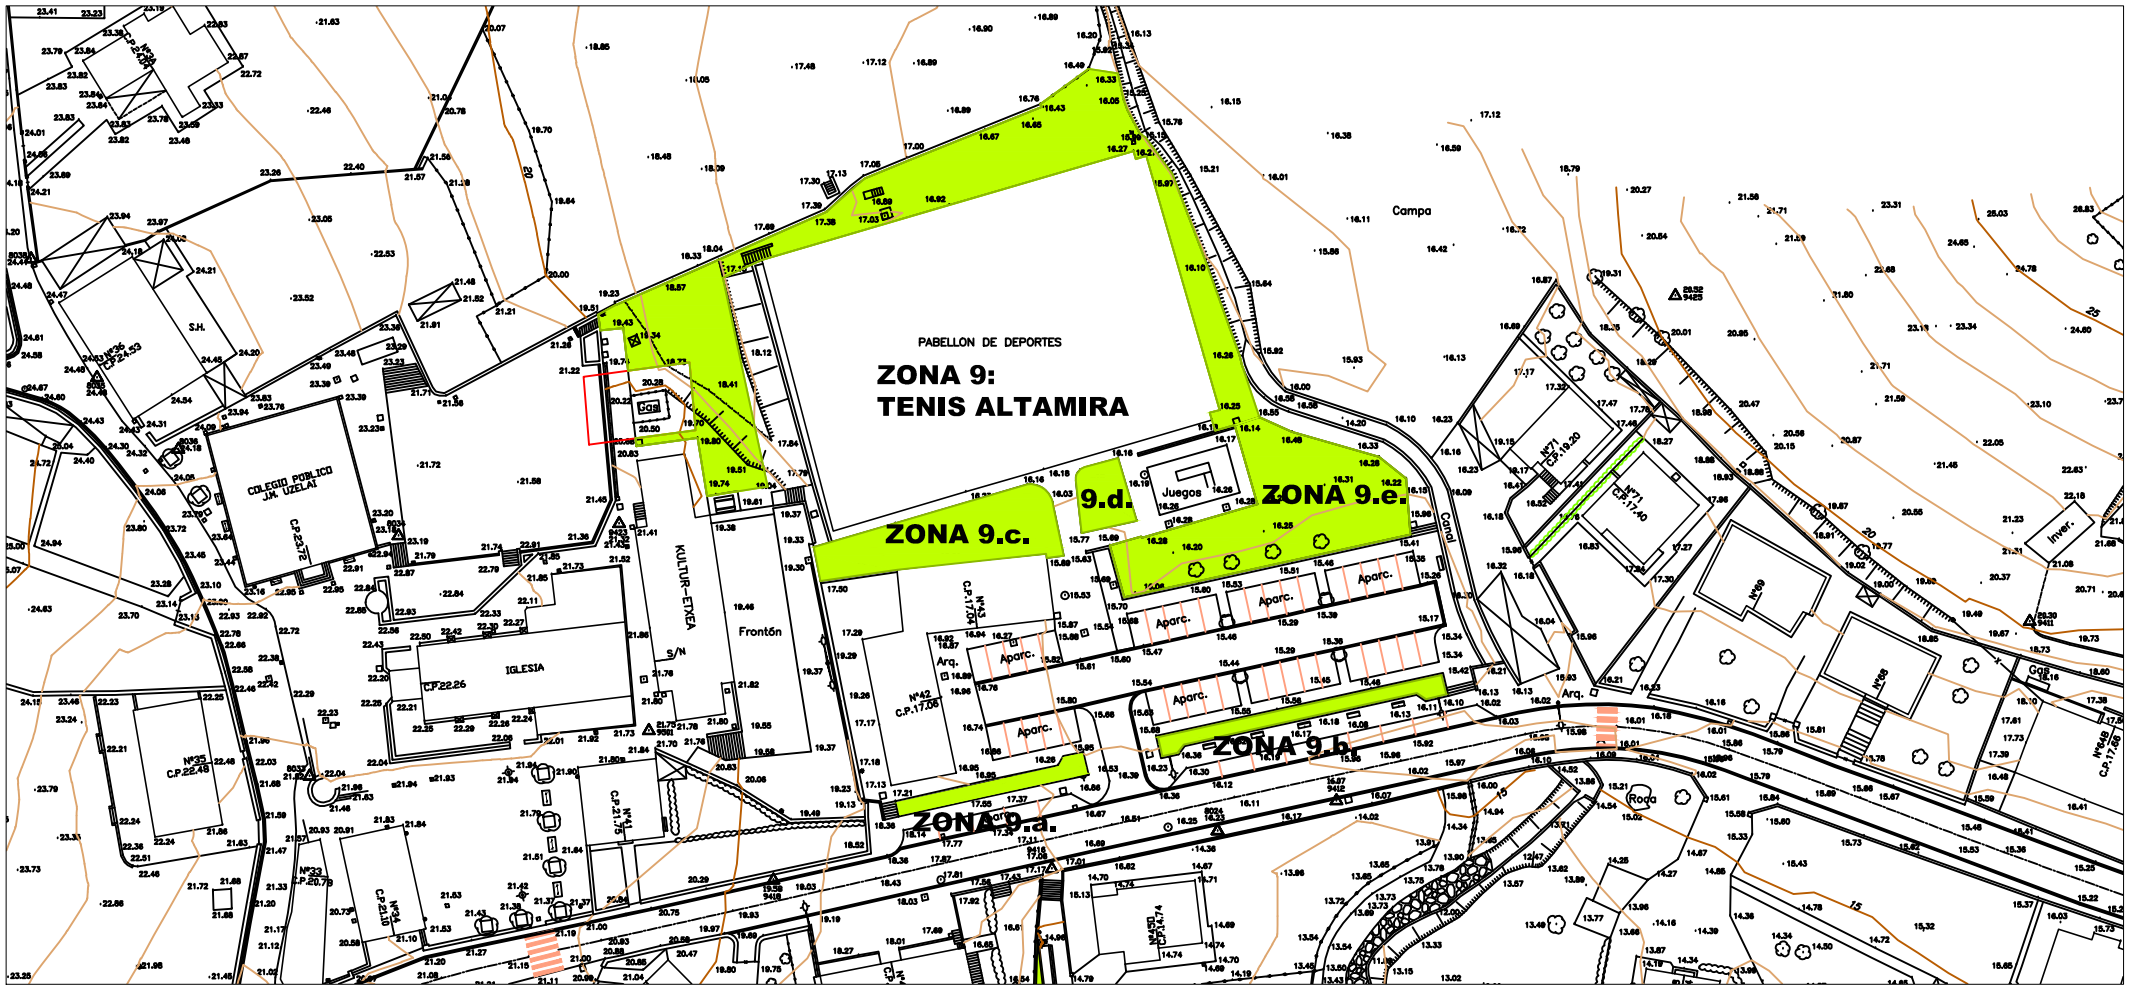


e. 1/1.000

Numero	Tipo	Denominacion	Superficie	Denominacion	Intervenciones	Cant.	E	F	M	A	M	J	X	A	S	O	N	D
9bis	Siega	Ibaizabal 9bis.a	327,44m²	Cesped	10	A		1	1	1	1	1	1	1	1	1		1
9bis	Siega	Ibaizabal 9bis.b	77,85m²	Cesped	10	A		1	1	1	1	1	1	1	1	1		1
9bis	Siega	Ibaizabal 9bis.c	29,16m²	Cesped	10	A		1	1	1	1	1	1	1	1	1		1
9bis	Siega	Ibaizabal 9bis.d	376,76m²	Cesped	10	A		1	1	1	1	1	1	1	1	1		1
9bis	Siega	Ibaizabal 9bis.e	38,69m²	Cesped	10	A		1	1	1	1	1	1	1	1	1		1
9bis	Siega	Ibaizabal 9bis.f	91,11m²	Cesped	10	A		1	1	1	1	1	1	1	1	1		1

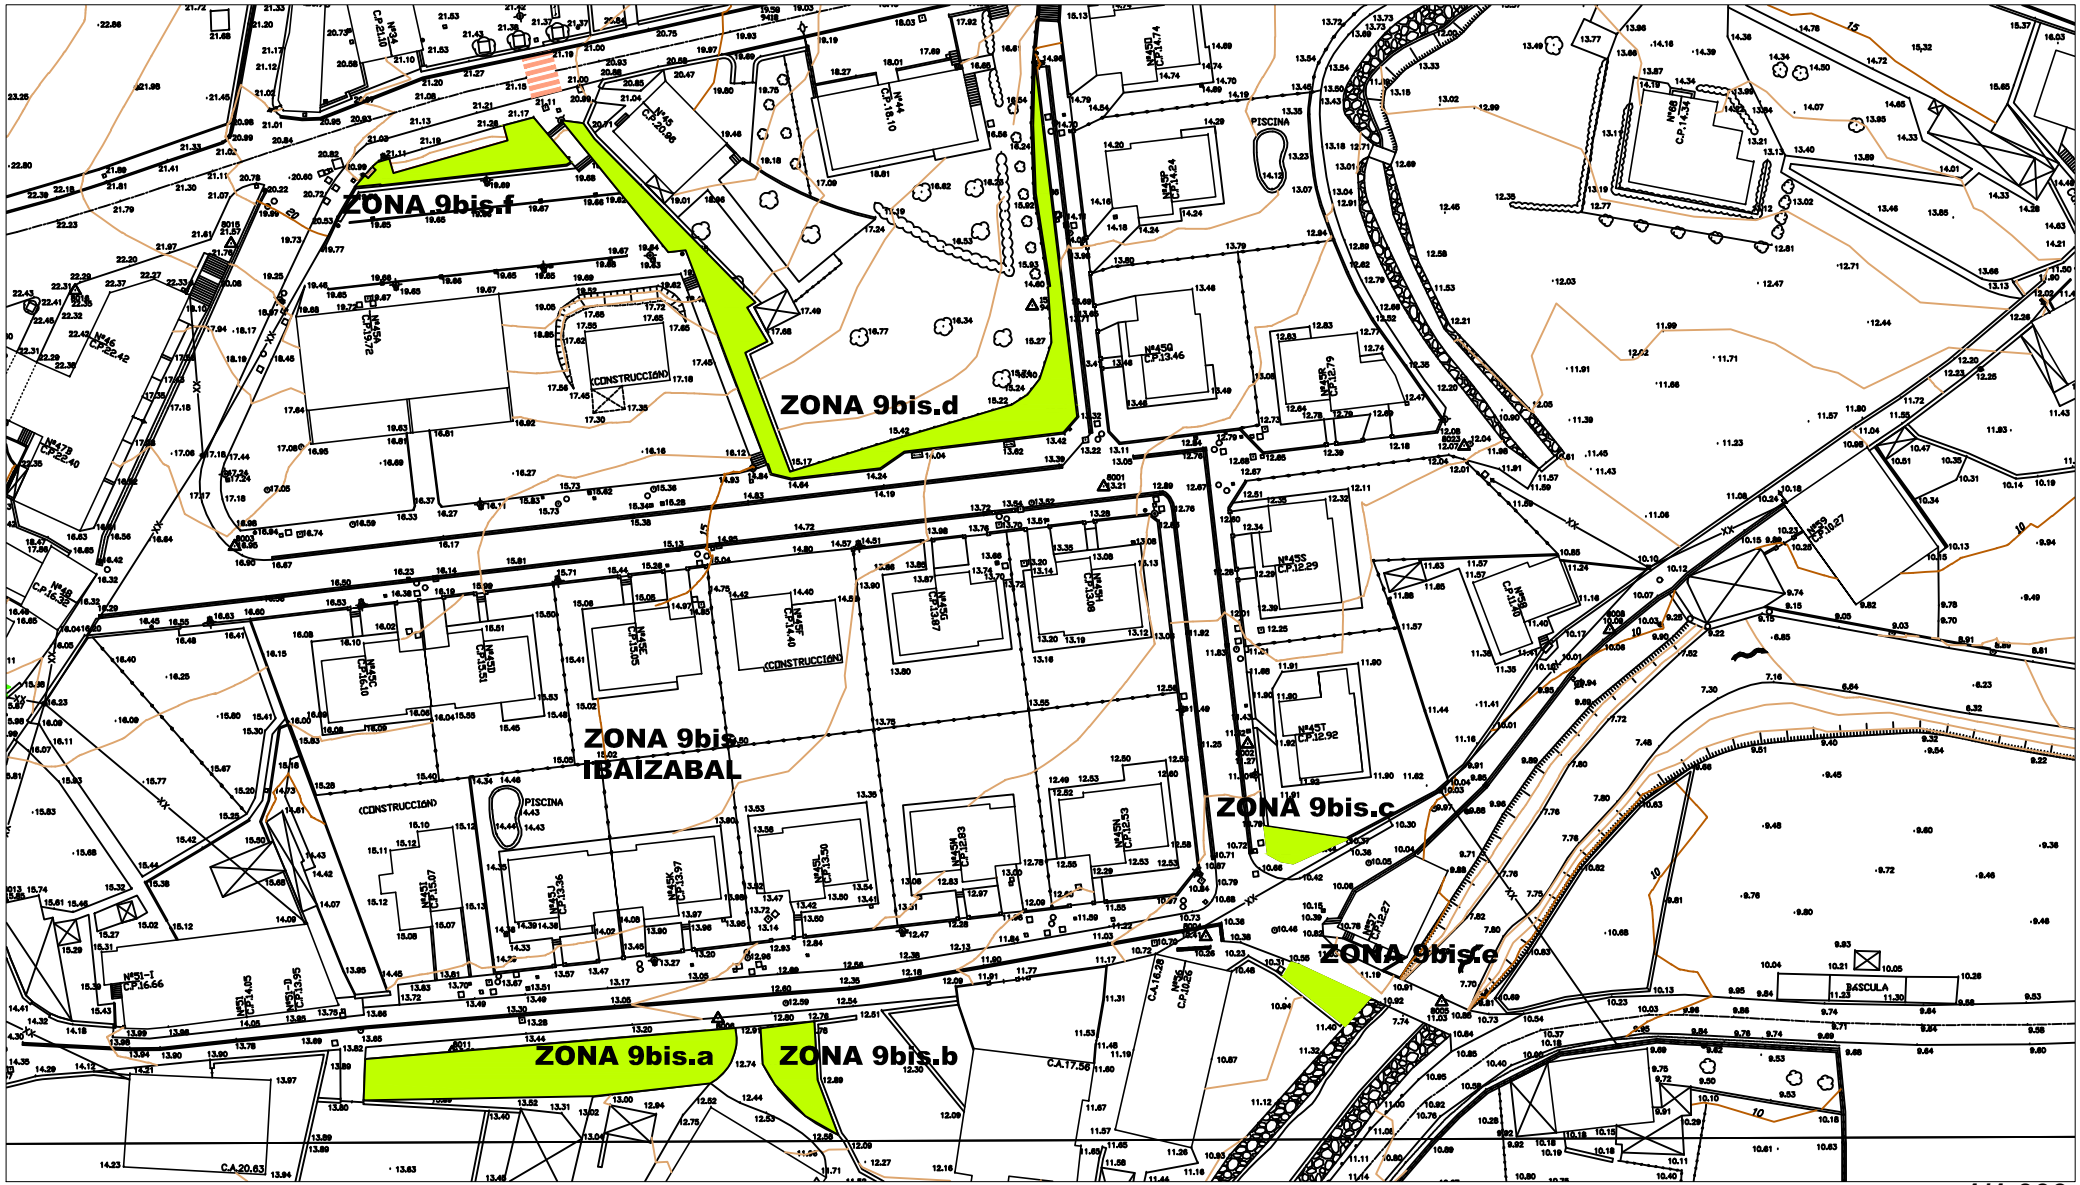


e. 1/1.000

Numero	Tipo	Denominacion	Superficie	Denominacion	Intervenciones	Cant.	E	F	M	A	M	J	X	A	S	O	N	D
10a	Siega	Cementerio	11,39m²	Campa	9	A		1	1	1	1	1	1	1	1		1	
10b	Siega	Cementerio	42,43m²	Campa	9	A		1	1	1	1	1	1	1	1		1	
10c	Siega	Cementerio	42,46m²	Campa	9	A		1	1	1	1	1	1	1	1		1	
10d	Siega	Cementerio	32,43m²	Campa	9	A		1	1	1	1	1	1	1	1		1	
10e	Siega	Cementerio	42,54m²	Campa	9	A		1	1	1	1	1	1	1	1		1	
10f	Siega	Cementerio	2.250,00m²	Campa	9	A		1	1	1	1	1	1	1	1		1	

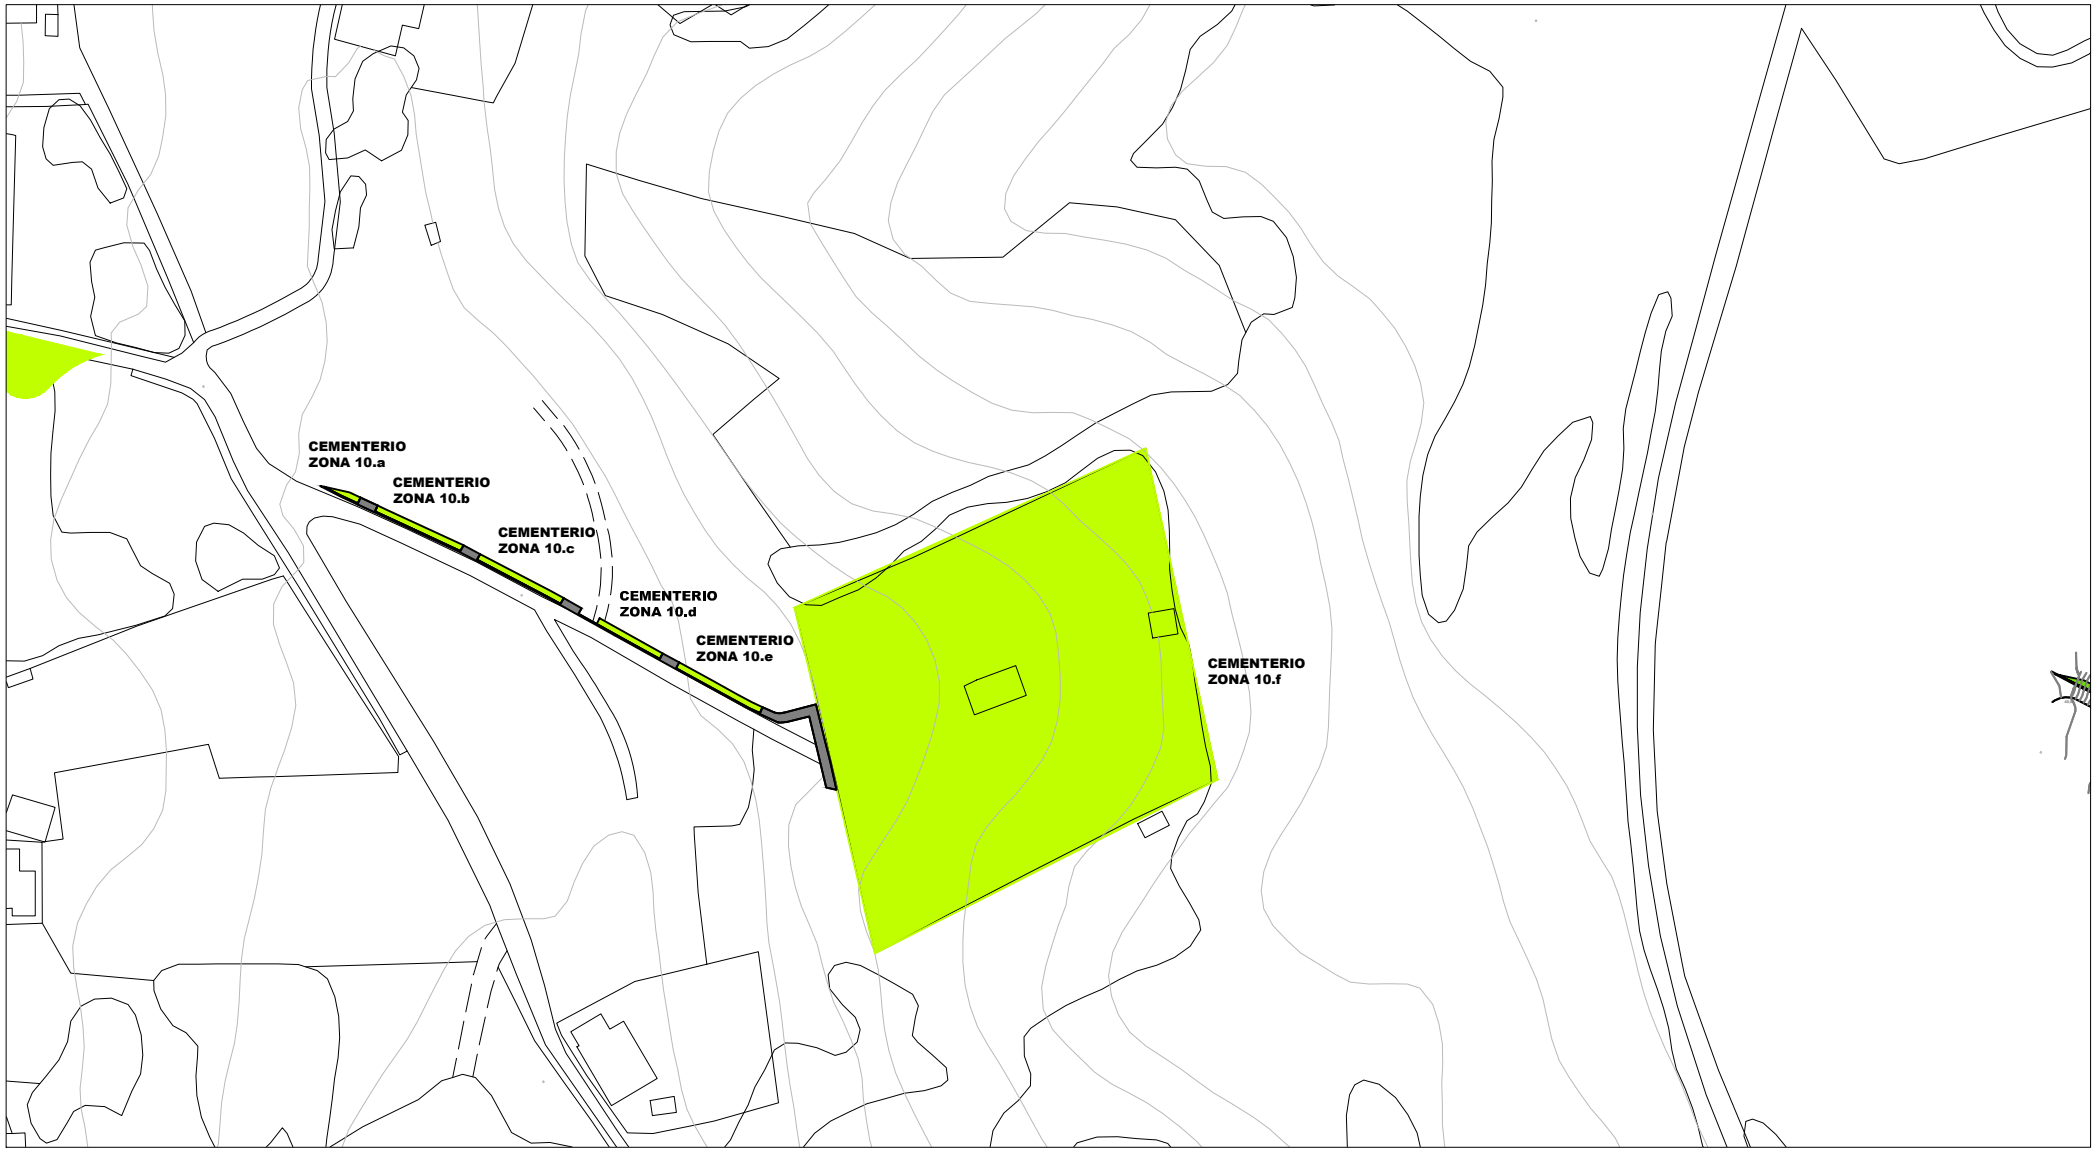


e. 1/2.000

Numero	Tipo	Denominacion	Superficie	Denominacion	Intervenciones	Cant.	E	F	M	A	M	J	X	A	S	O	N	D
11	Siega	Plaza San Bartolome	1.026,06m²	Cesped	12	A	1	1	1	1	1	1	1	1	1	1	1	1

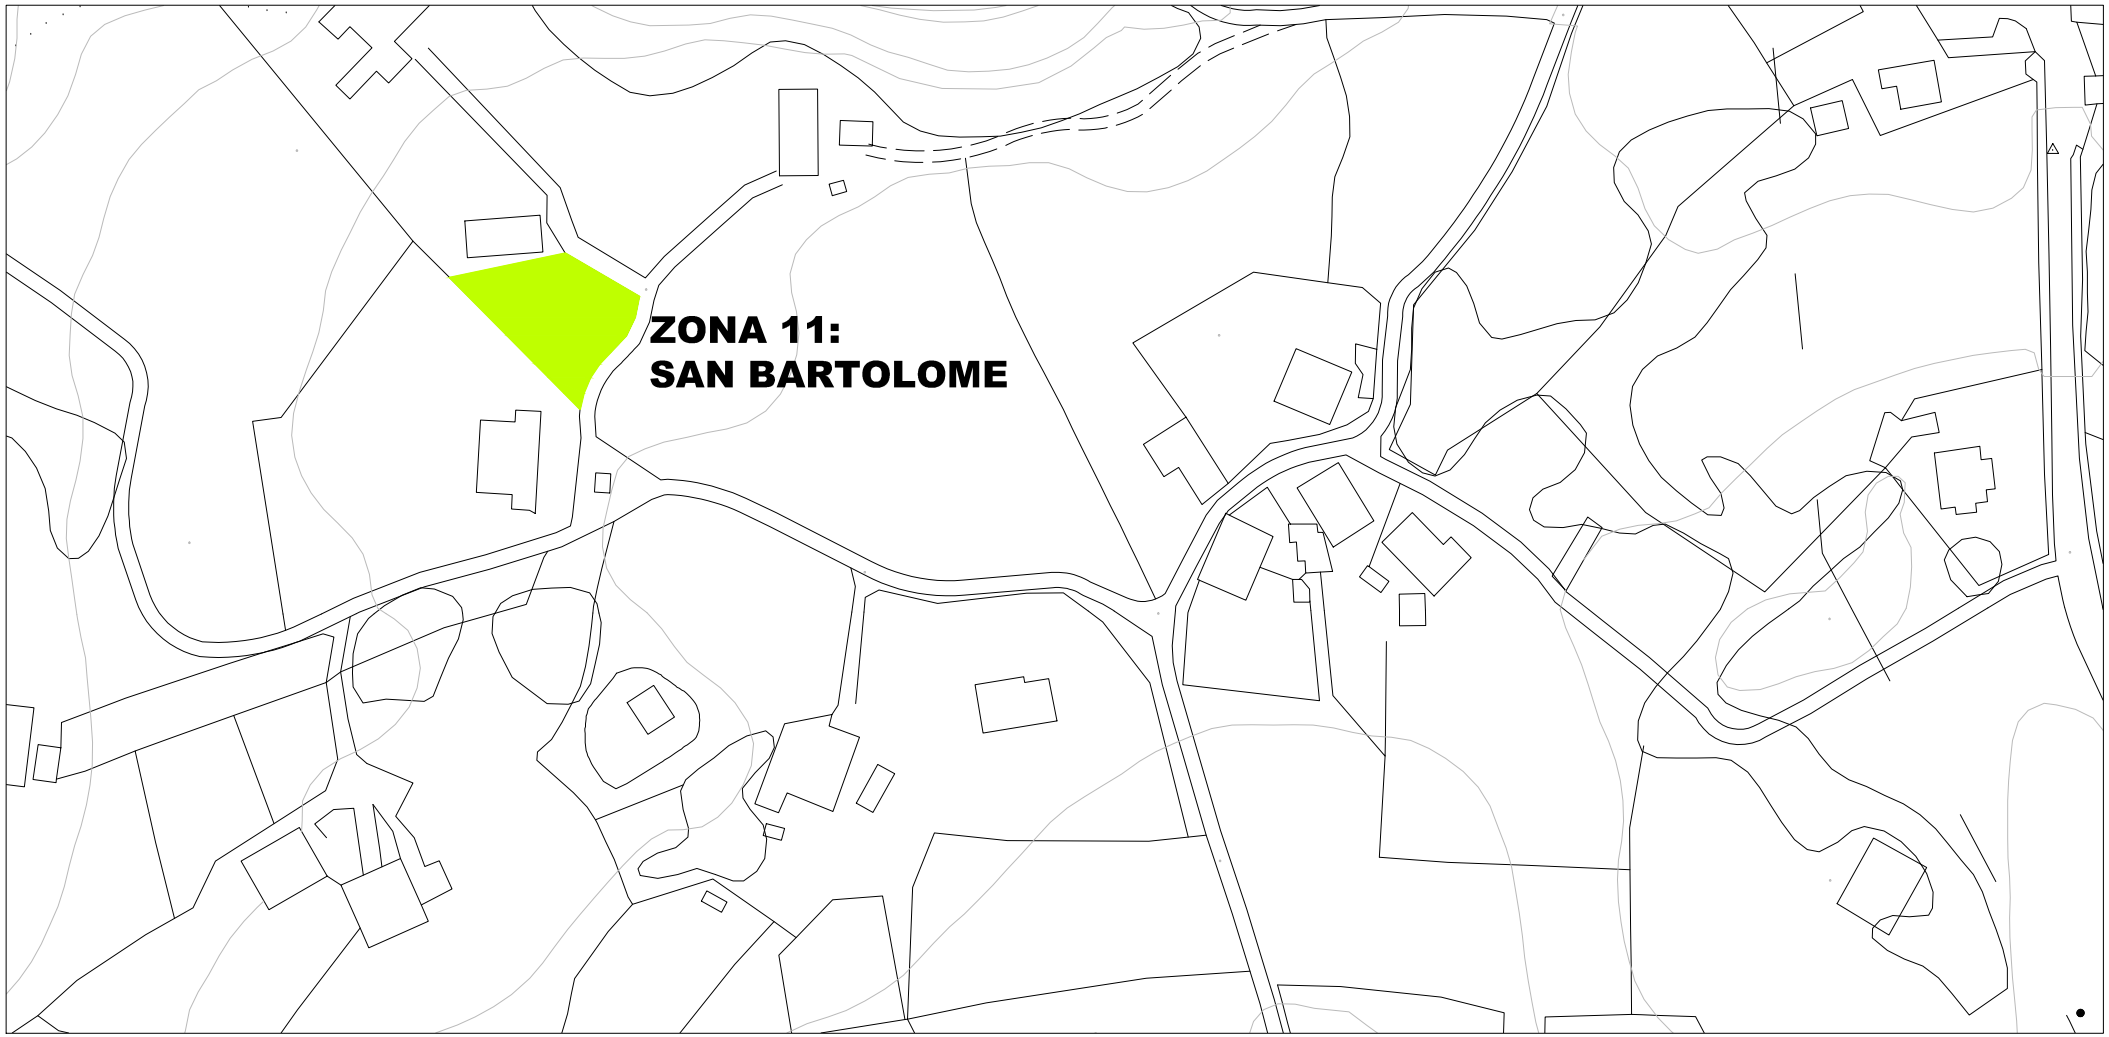


e. 1/2.000

Numero	Tipo	Denominacion	Superficie	Denominacion	Intervenciones	Cant.	E	F	M	A	M	J	X	A	S	O	N	D
12	Siega	Etxezarre 12.a.	124,19m²	Cesped	10	A		1	1	1	1	1	1	1	1	1		1
12	Siega	Etxezarre 12.b.	190,74m²	Cesped	10	A		1	1	1	1	1	1	1	1	1		1
12	Siega	Etxezarre 12.c.	194,46m²	Cesped	10	A		1	1	1	1	1	1	1	1	1		1
12	Siega	Etxezarre 12.d.	297,93m²	Cesped	10	A		1	1	1	1	1	1	1	1	1		1
12	Siega	Etxezarre 12.e.	760,50m²	Cesped	10	A		1	1	1	1	1	1	1	1	1		1
12	Siega	Etxezarre 12.f.	55,56m²	Cesped	10	A		1	1	1	1	1	1	1	1	1		1
12	Siega	Etxezarre 12.g.	93,35m²	Cesped	10	A		1	1	1	1	1	1	1	1	1		1

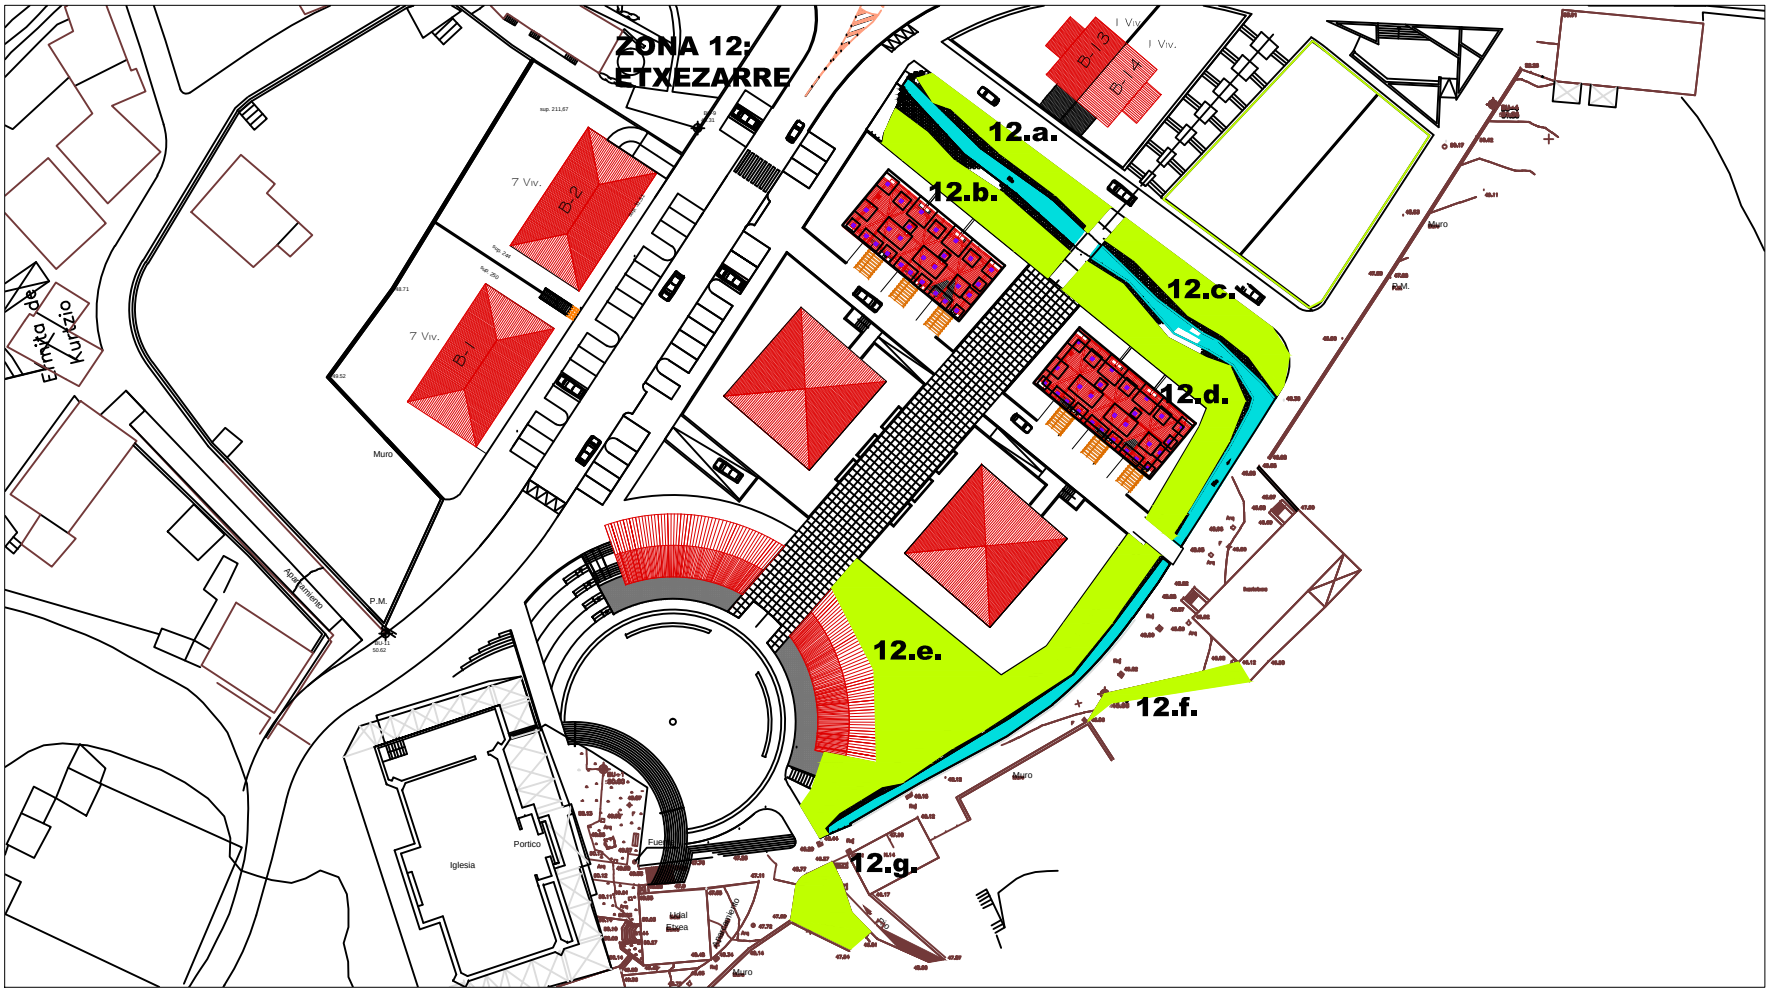


e. 1/1.200

Numero	Tipo	Denominacion	Superficie	Denominacion	Intervenciones	Cant.	E	F	M	A	M	J	X	A	S	O	N	D
13	Siega	Rotonda San Bartolome 13.a	310,95m²	Cesped	10	A		1	1	1	1	1	1	1	1	1		1
13	Siega	Rotonda San Bartolome 13.b	295,12m²	Cesped	10	A		1	1	1	1	1	1	1	1	1		1

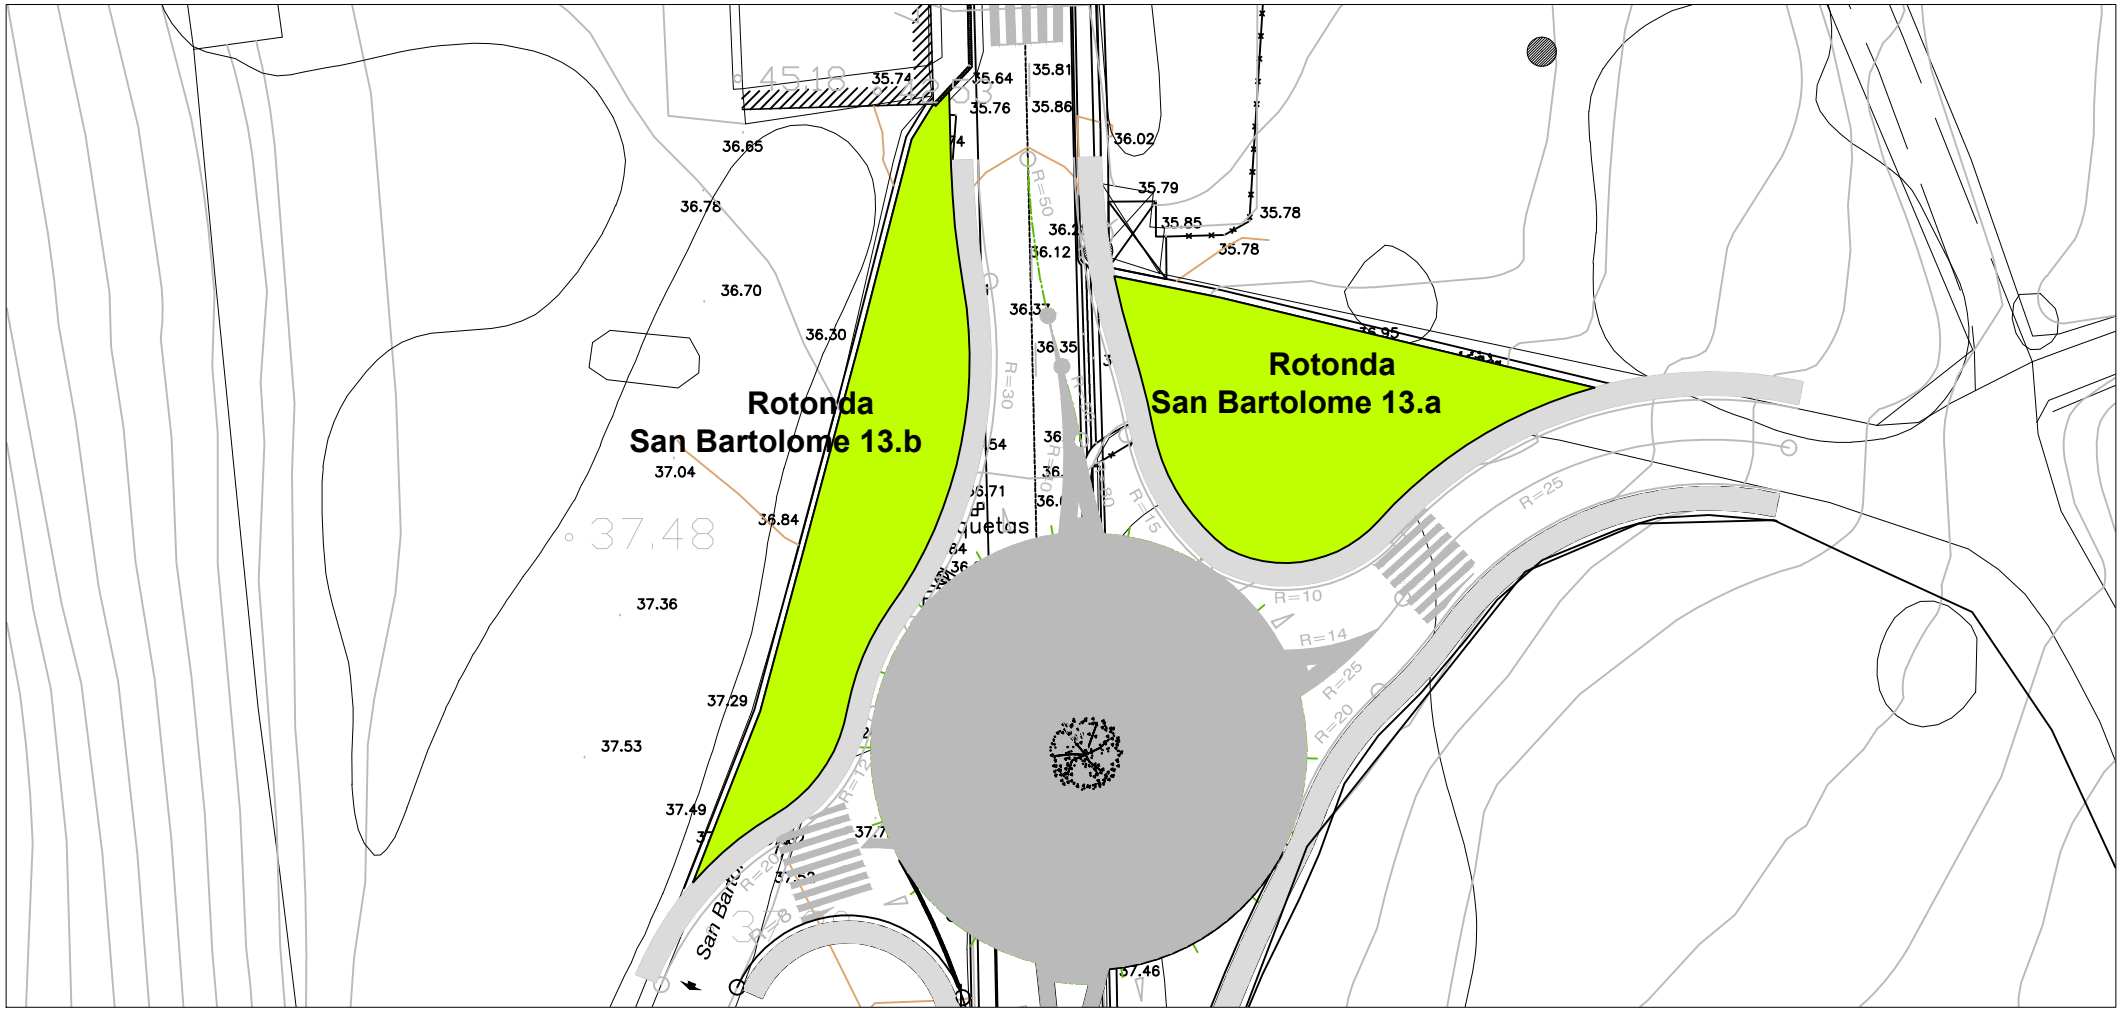


e. 1/500

Numero	Tipo	Denominacion	Superficie	Denominacion	Intervenciones	Cant.	E	F	M	A	M	J	X	A	S	O	N	D
14a	Siega	Centro medico 14a	131,97m²	Cesped	10	A		1	1	1	1	1	1	1	1	1		1
14b	Siega	Centro medico 14b	54,34m²	Cesped	10	A		1	1	1	1	1	1	1	1	1		1

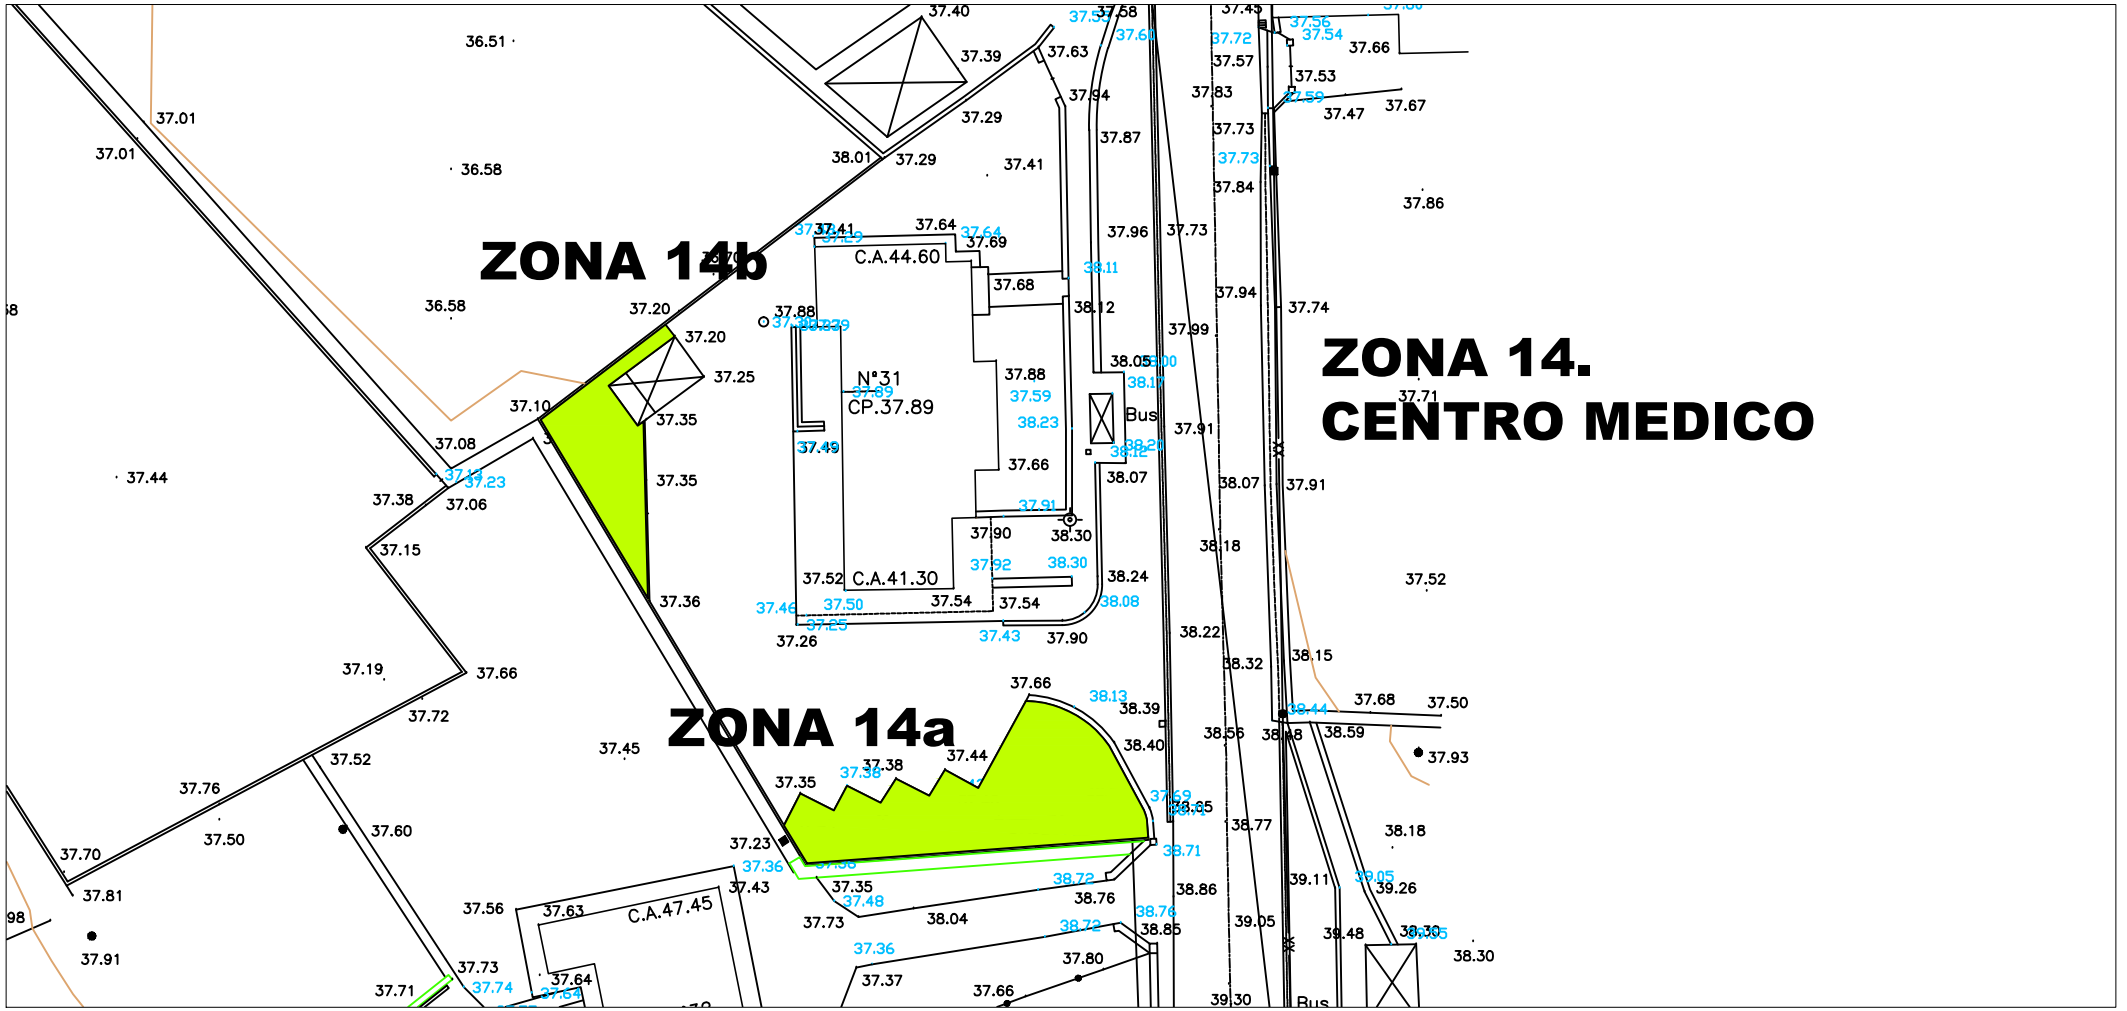


e. 1/500

Numero	Tipo	Denominacion	Superficie	Denominacion	Intervenciones	Cant.	E	F	M	A	M	J	X	A	S	O	N	D
15	Siega	Presape	4.721,82m²	Cesped	8	A			1	1	1	1	1	1	1		1	

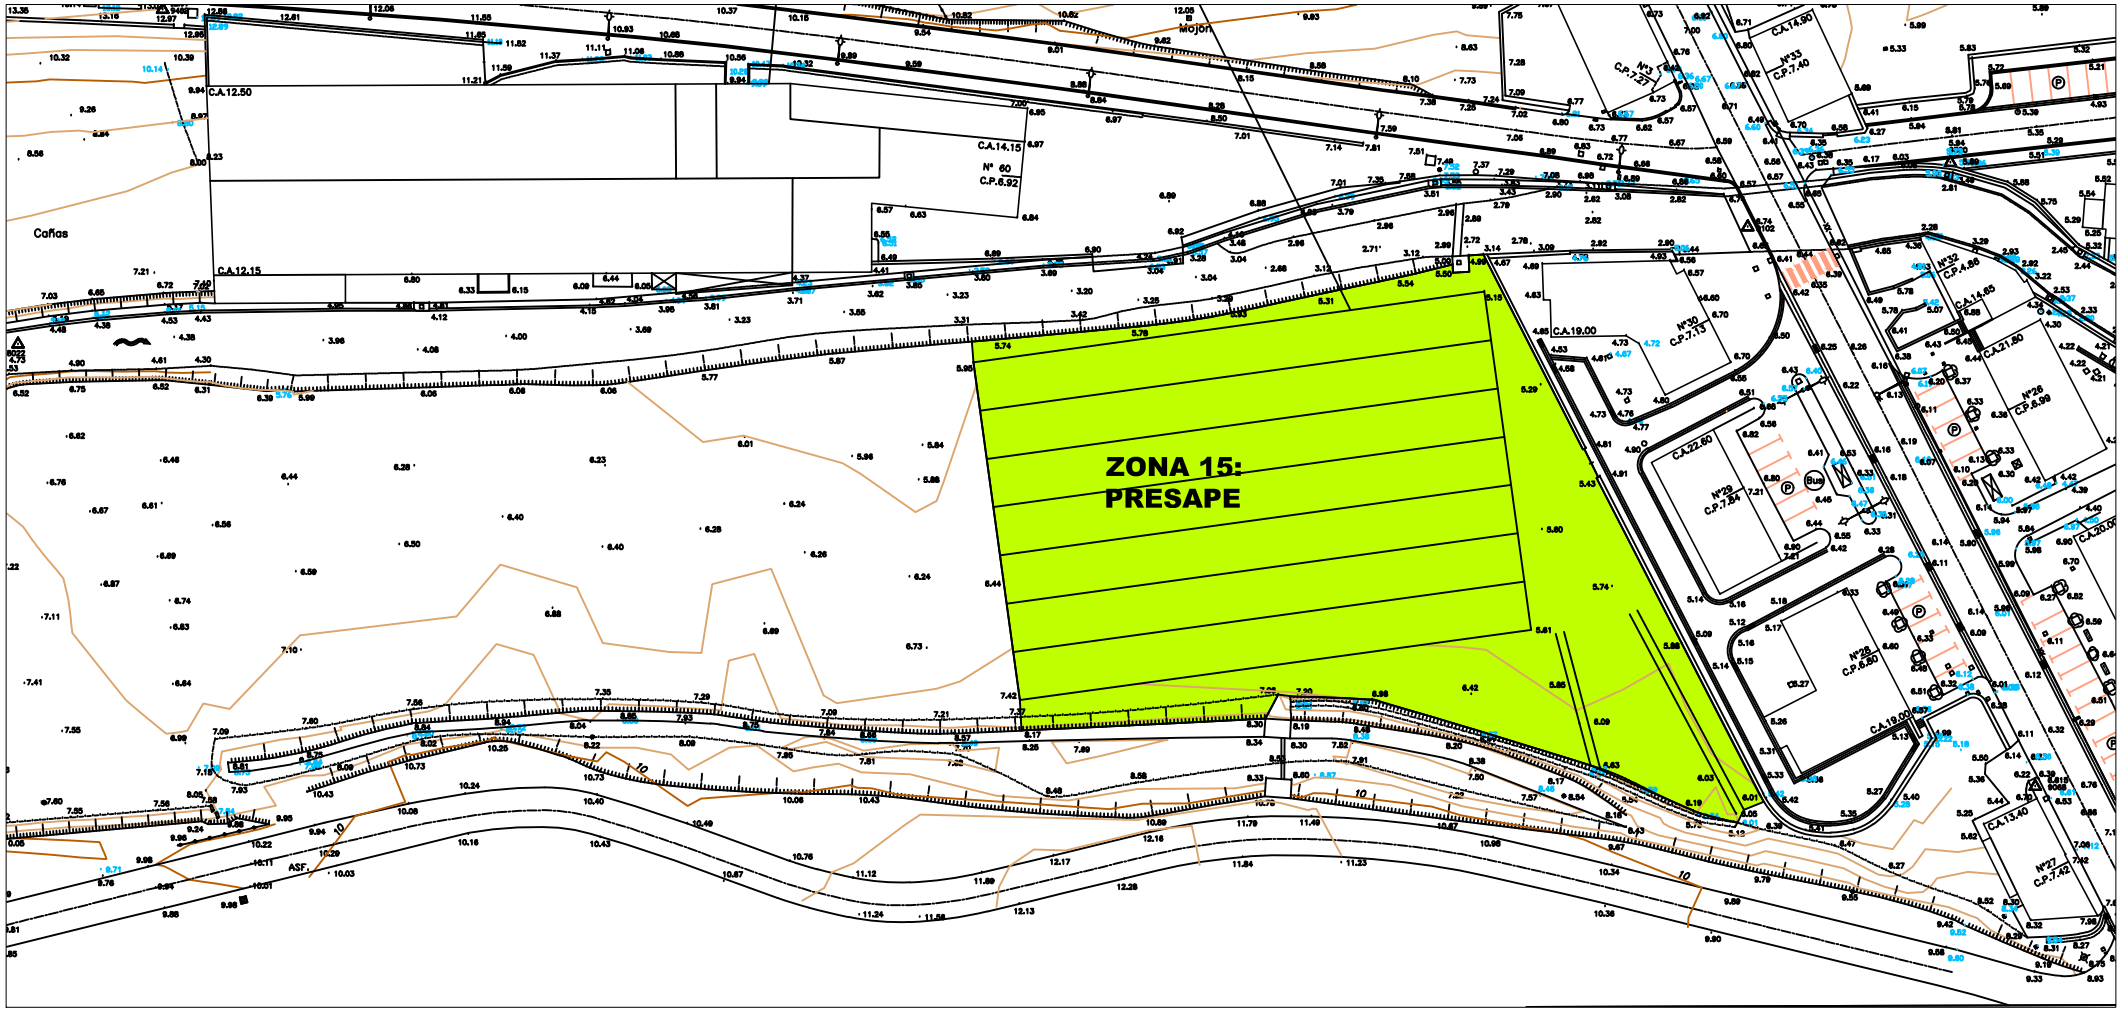


e. 1/1000

Numero	Tipo	Denominacion	Superficie	Denominacion	Intervenciones	Cant.	E	F	M	A	M	J	X	A	S	O	N	D
16	Siega	Langostera	85,39m²	Cesped	10	A		1	1	1	1	1	1	1	1	1		1

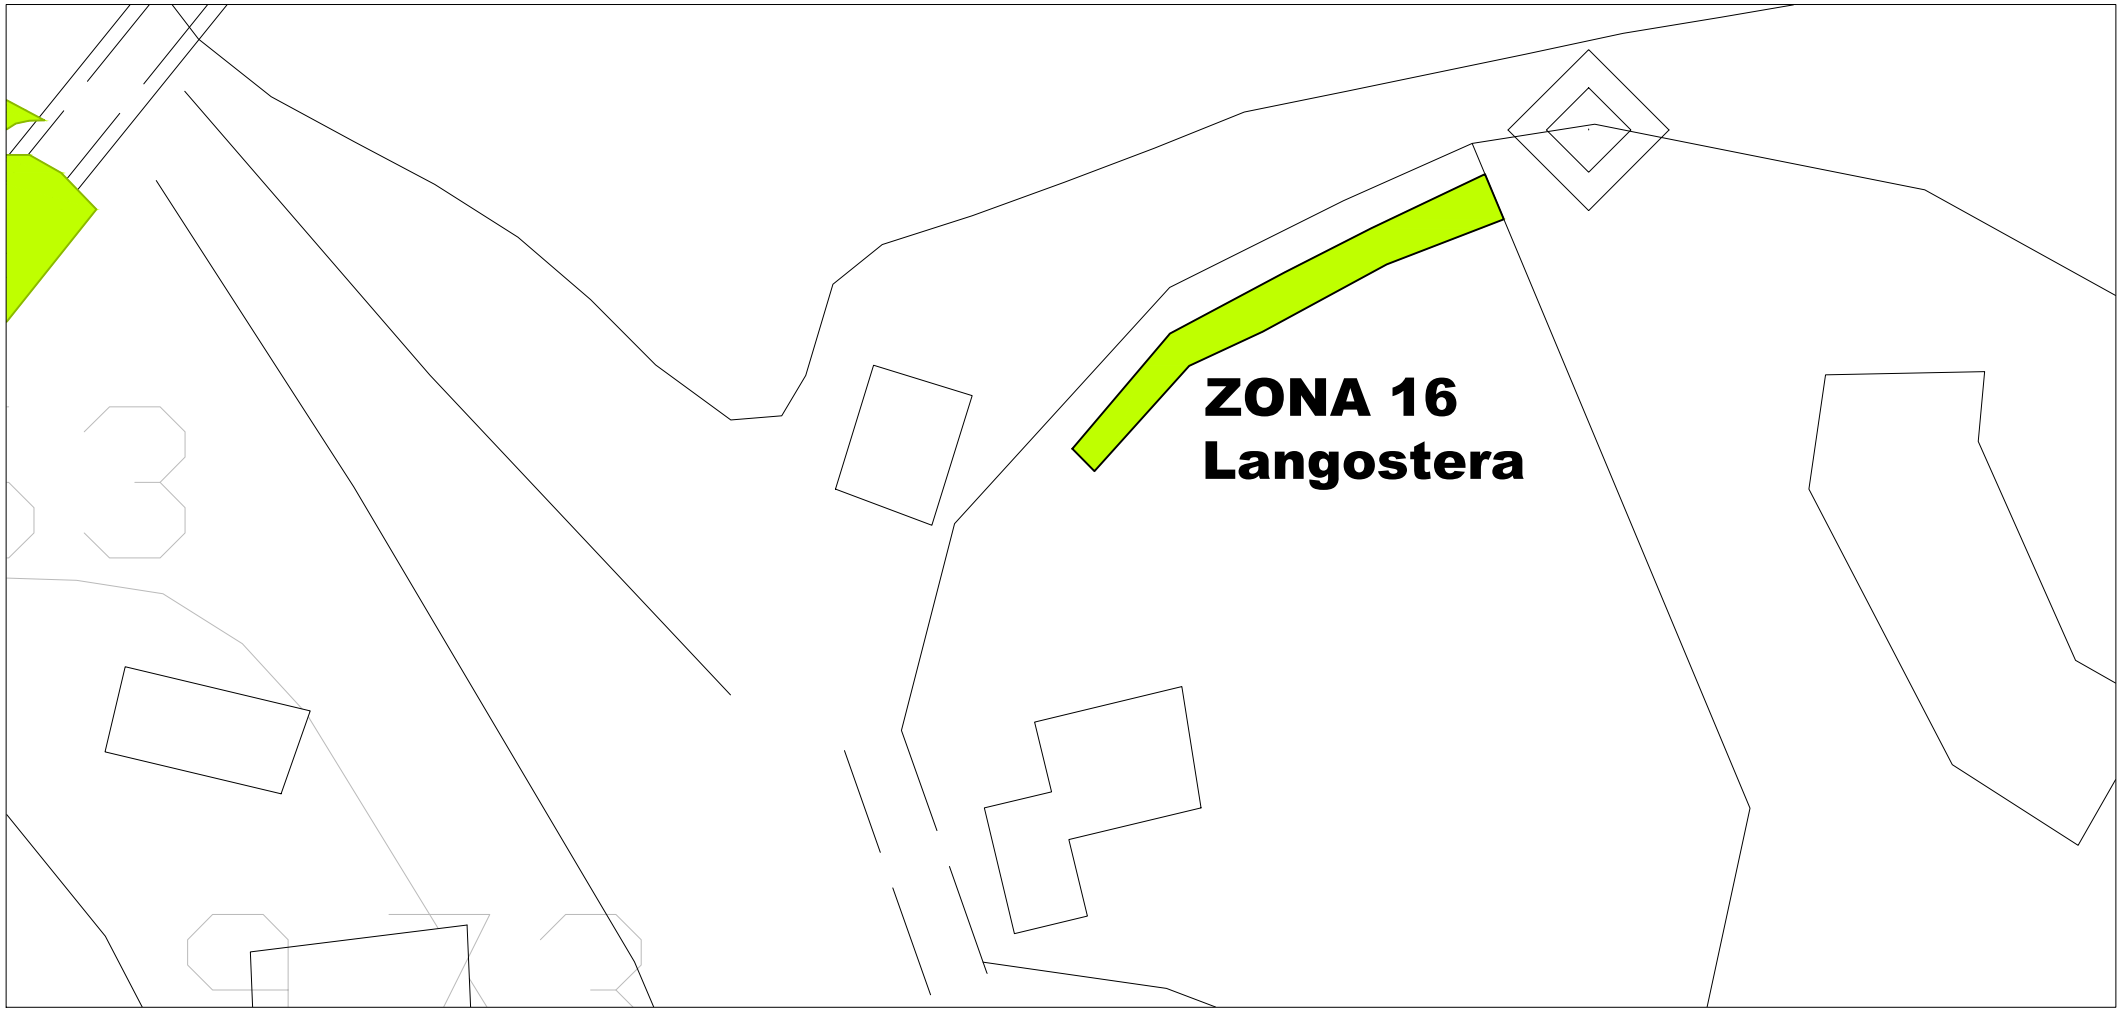


e. 1/500

Numero	Tipo	Denominacion	Superficie	Denominacion	Intervenciones	Cant.	E	F	M	A	M	J	X	A	S	O	N	D
17a	Siega	Bidetxe 17a	335,89m²	Cesped	10	A		1	1	1	1	1	1	1	1	1		1
17b	Siega	Bidetxe 17b	146,06m²	Cesped	10	A		1	1	1	1	1	1	1	1	1		1

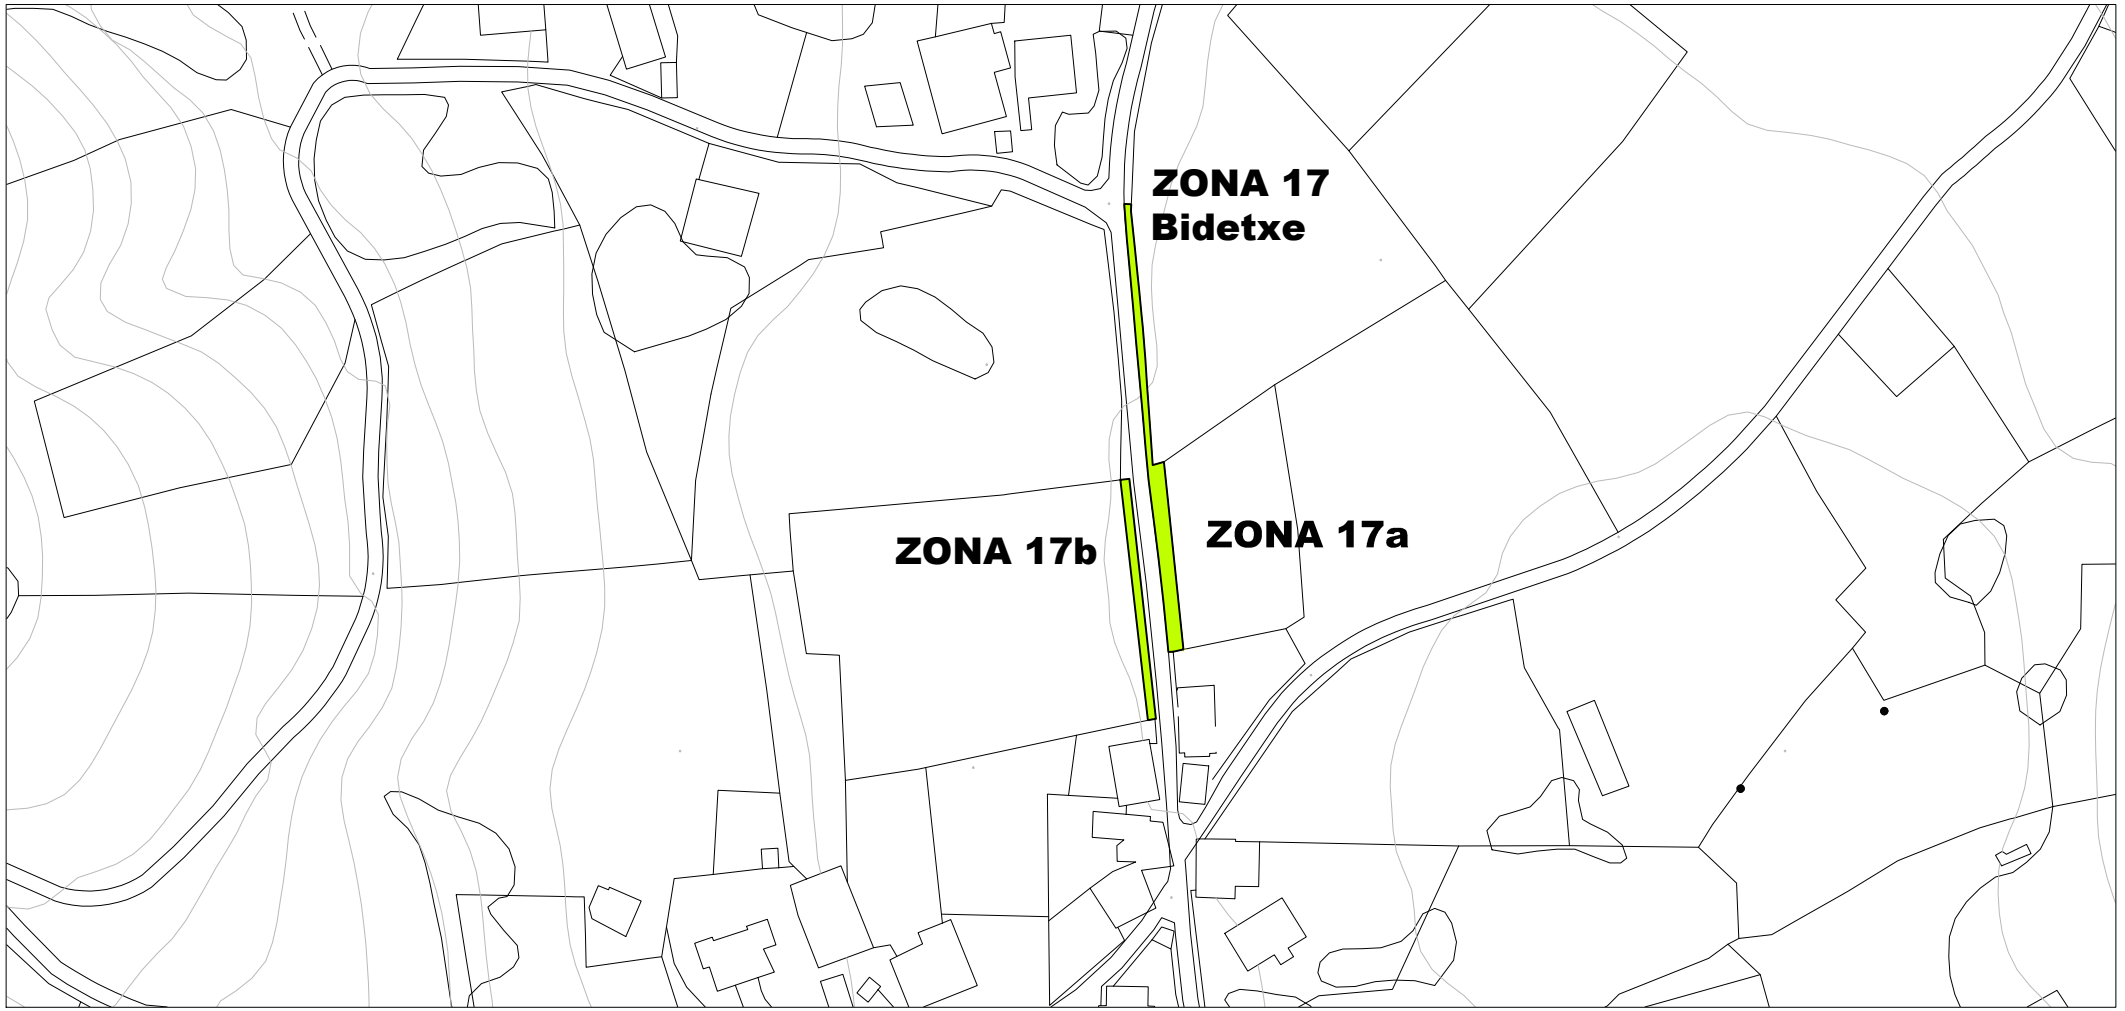


e. 1/2000

Numero	Tipo	Denominacion	Superficie	Denominacion	Intervenciones	Cant.	E	F	M	A	M	J	X	A	S	O	N	D
18	Siega	Malbeondo	1.452,33m²	Cesped	10	A		1	1	1	1	1	1	1	1	1		1

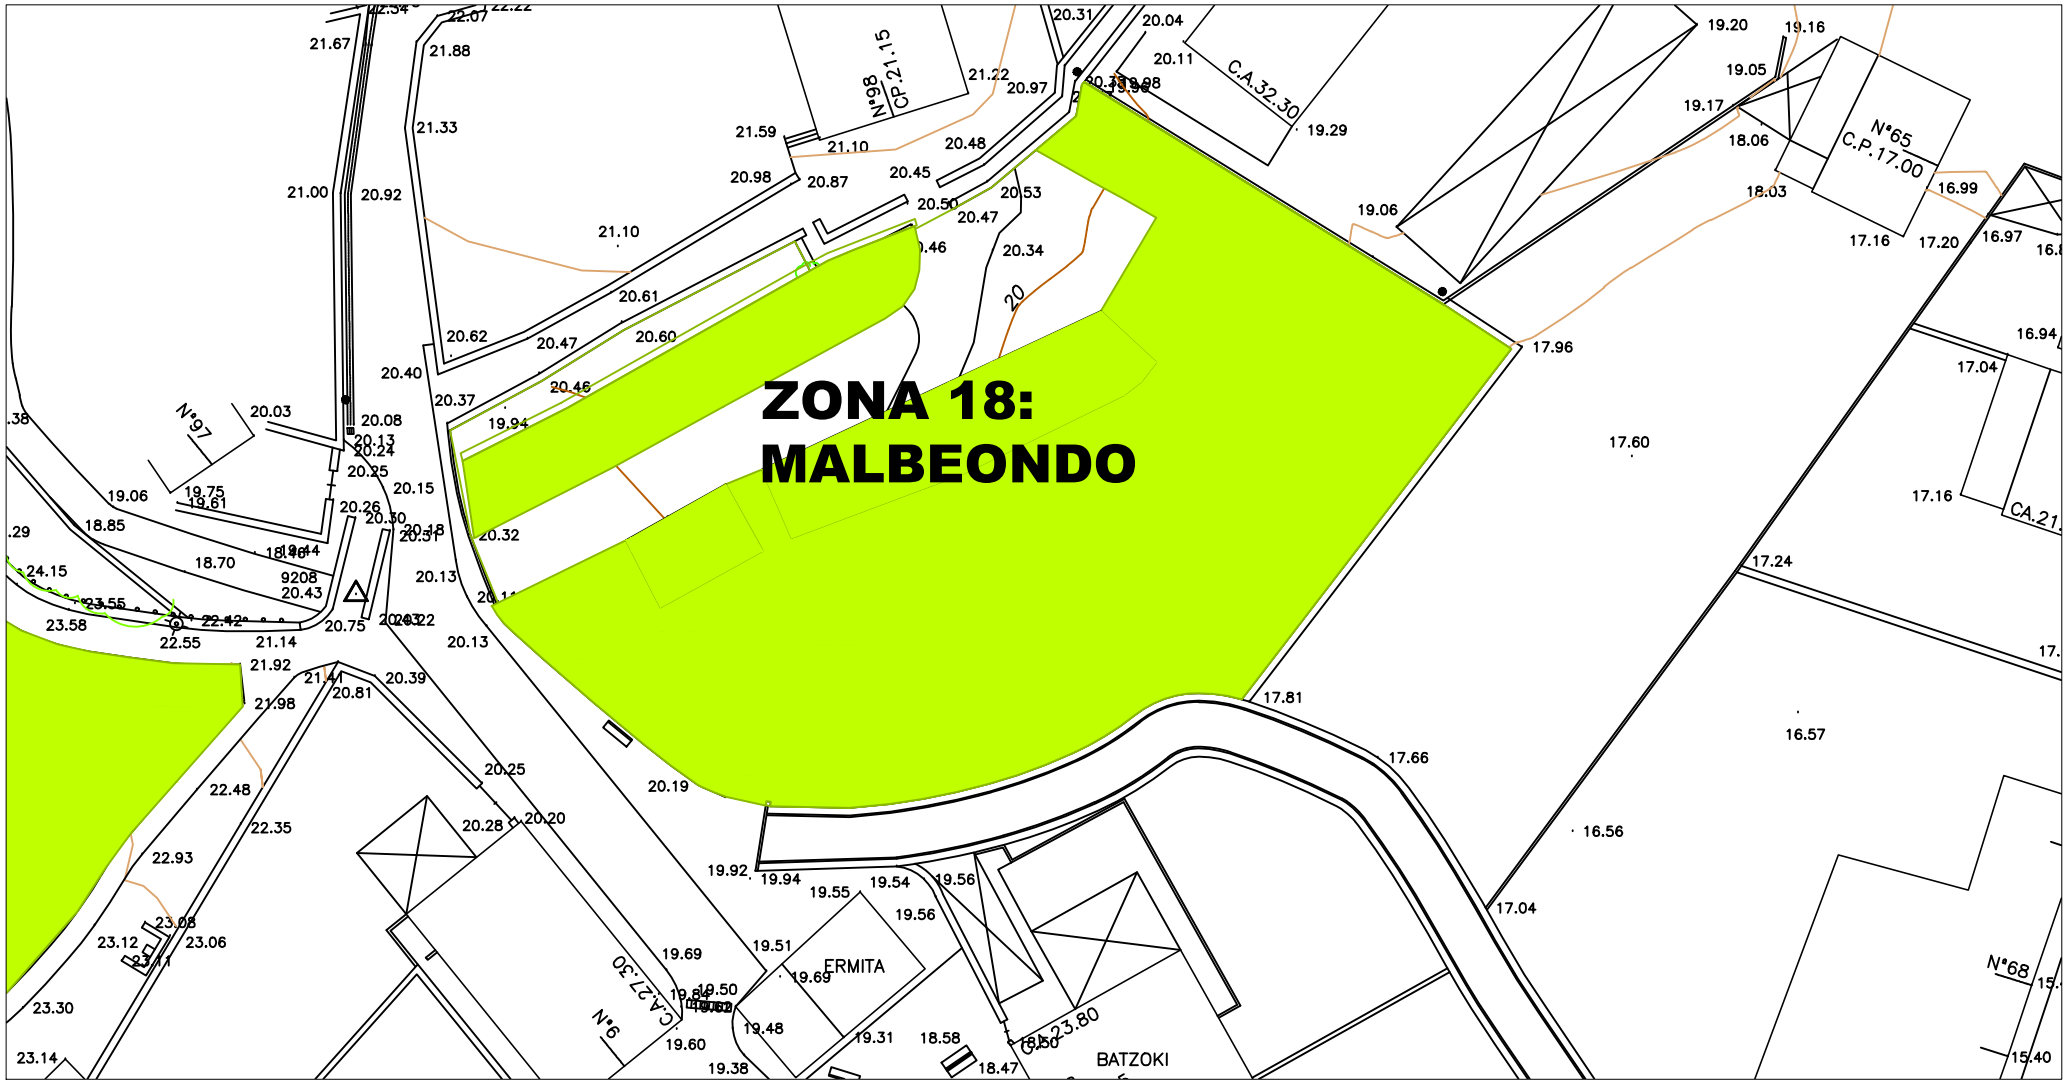

Numero	Tipo	Denominacion	Superficie	Denominacion	Intervenciones	Cant.	E	F	M	A	M	J	X	A	S	O	N	D
19	Siega	Camino Gampe	500,24m²	Cesped	12	A	1	1	1	1	1	1	1	1	1	1	1	1

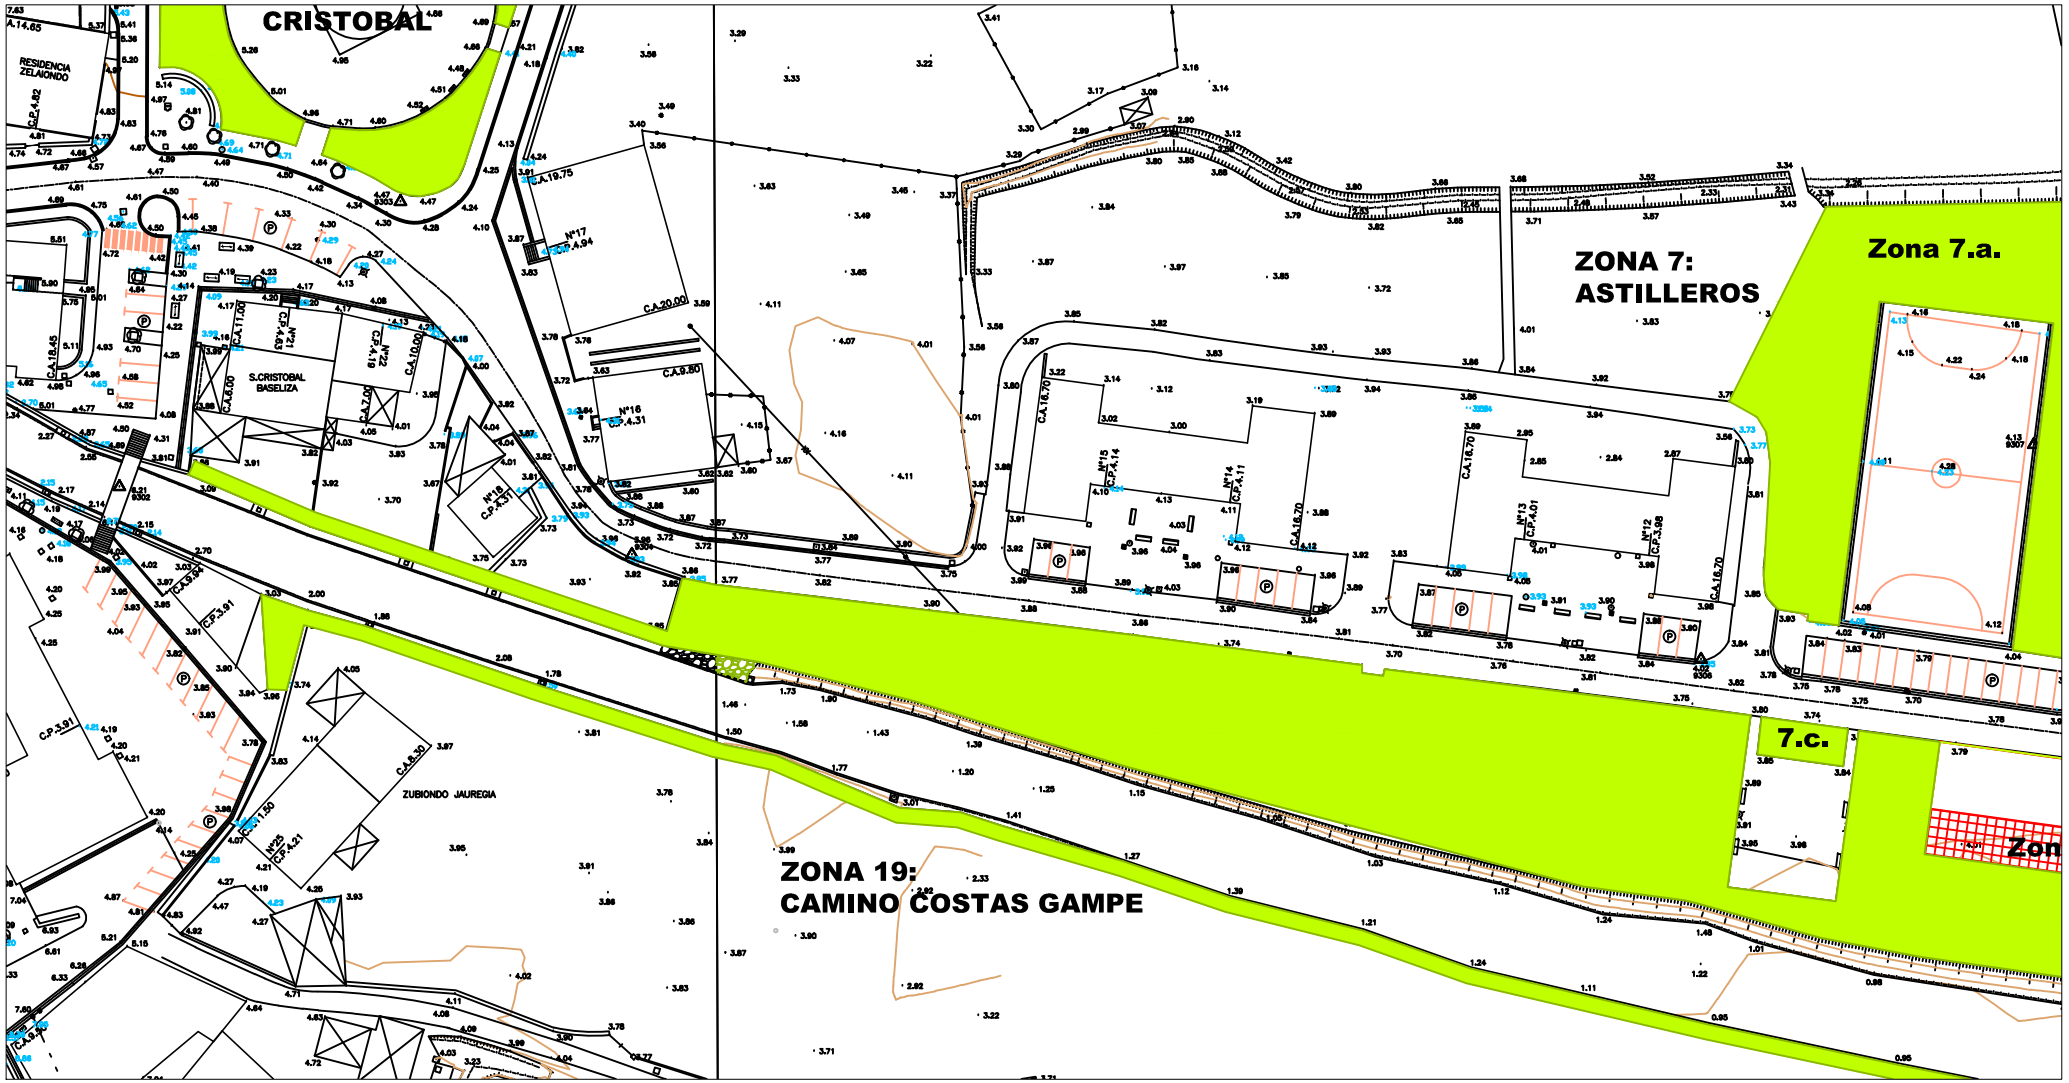


e. 1/1000

Numero	Tipo	Denominacion	Superficie	Denominacion	Intervenciones	Cant.	E	F	M	A	M	J	X	A	S	O	N	D
20	Siega	Fuente Errixene	75,00m²	Cesped	10	A		1	1	1	1	1	1	1	1	1		1




e. 1/1000

Numero	Tipo	Denominacion	Superficie	Denominacion	Intervenciones	Cant.	E	F	M	A	M	J	X	A	S	O	N	D
21	Siega	Aparc. Agarre	579,08m²	Cesped	10	A		1	1	1	1	1	1	1	1	1		1

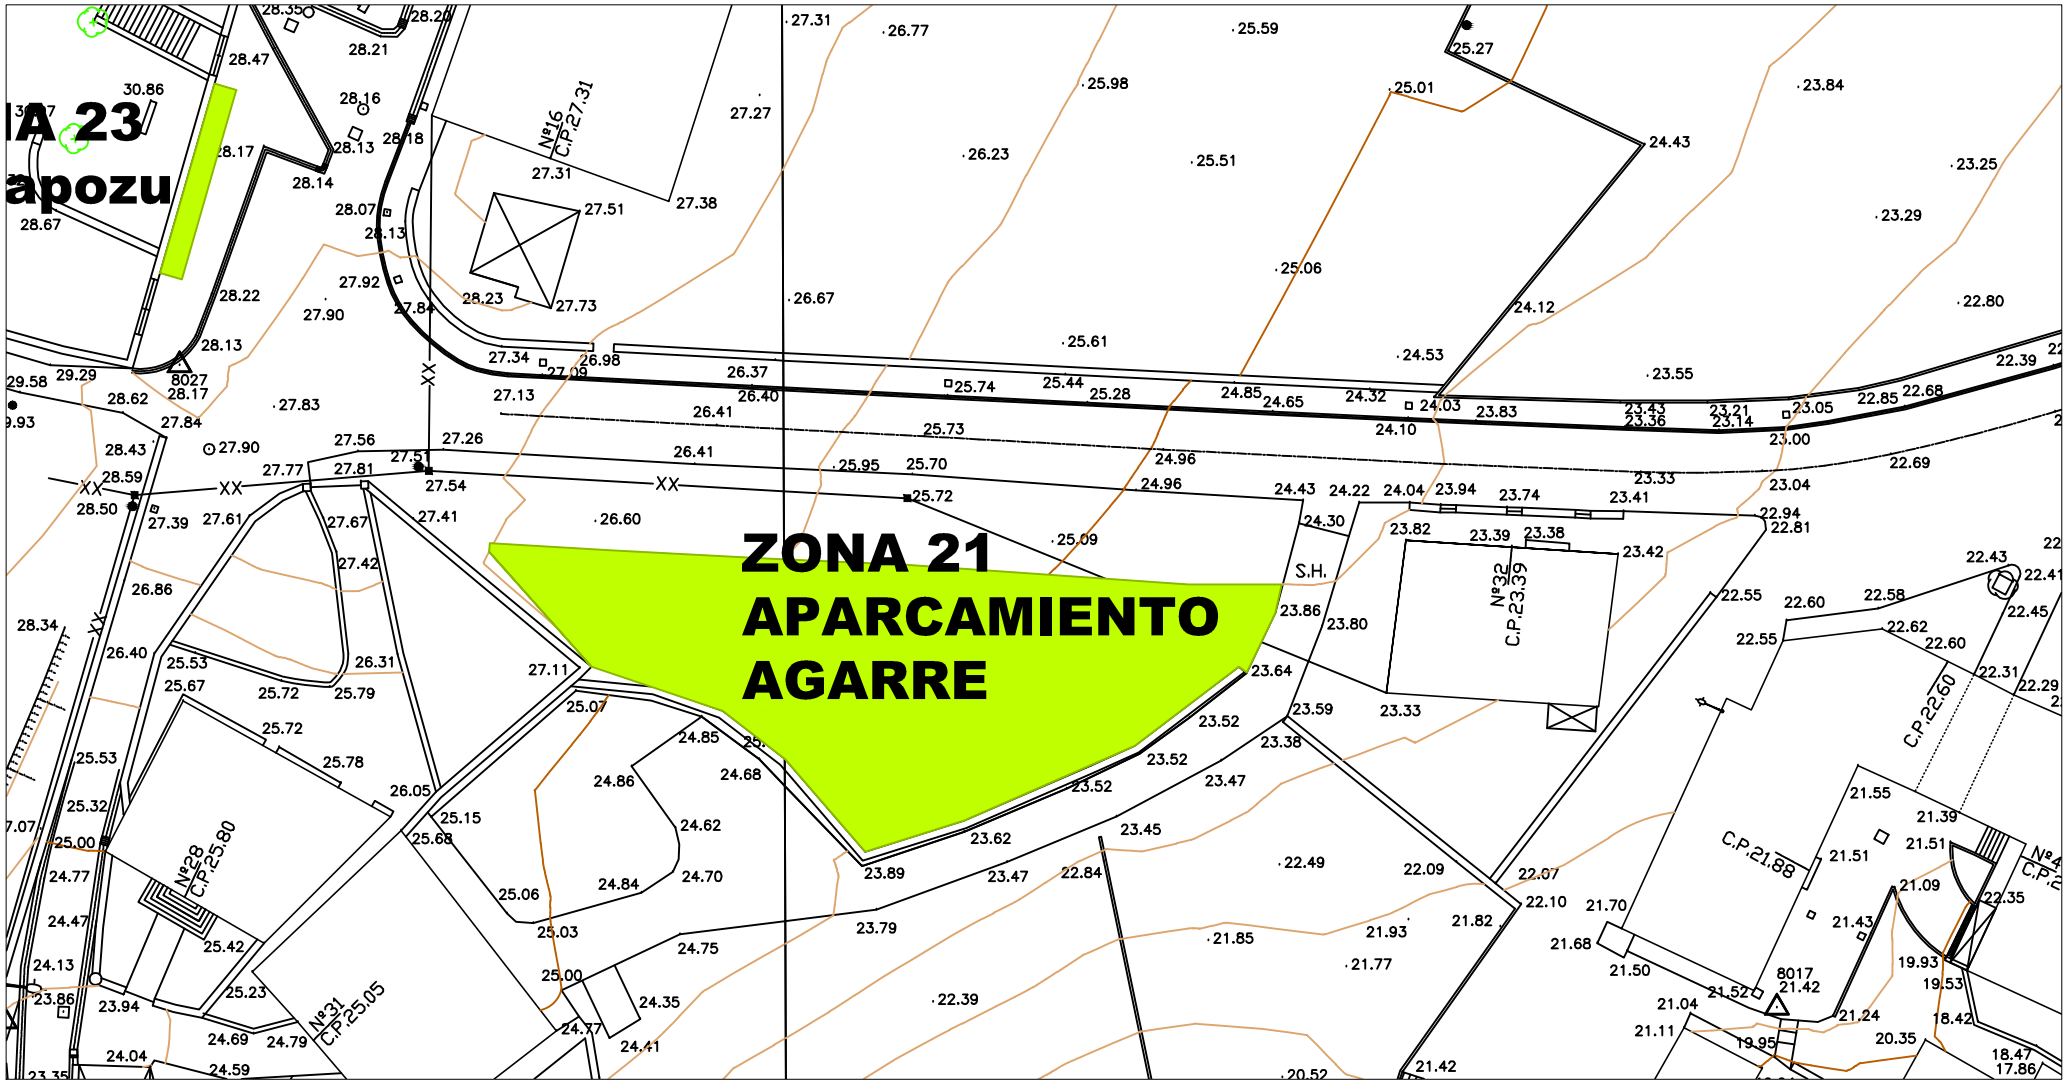


e. 1/1000

Numero	Tipo	Denominacion	Superficie	Denominacion	Intervenciones	Cant.	E	F	M	A	M	J	X	A	S	O	N	D
22	Siega	Torre	109,21m²	Cesped	10	A		1	1	1	1	1	1	1	1	1		1

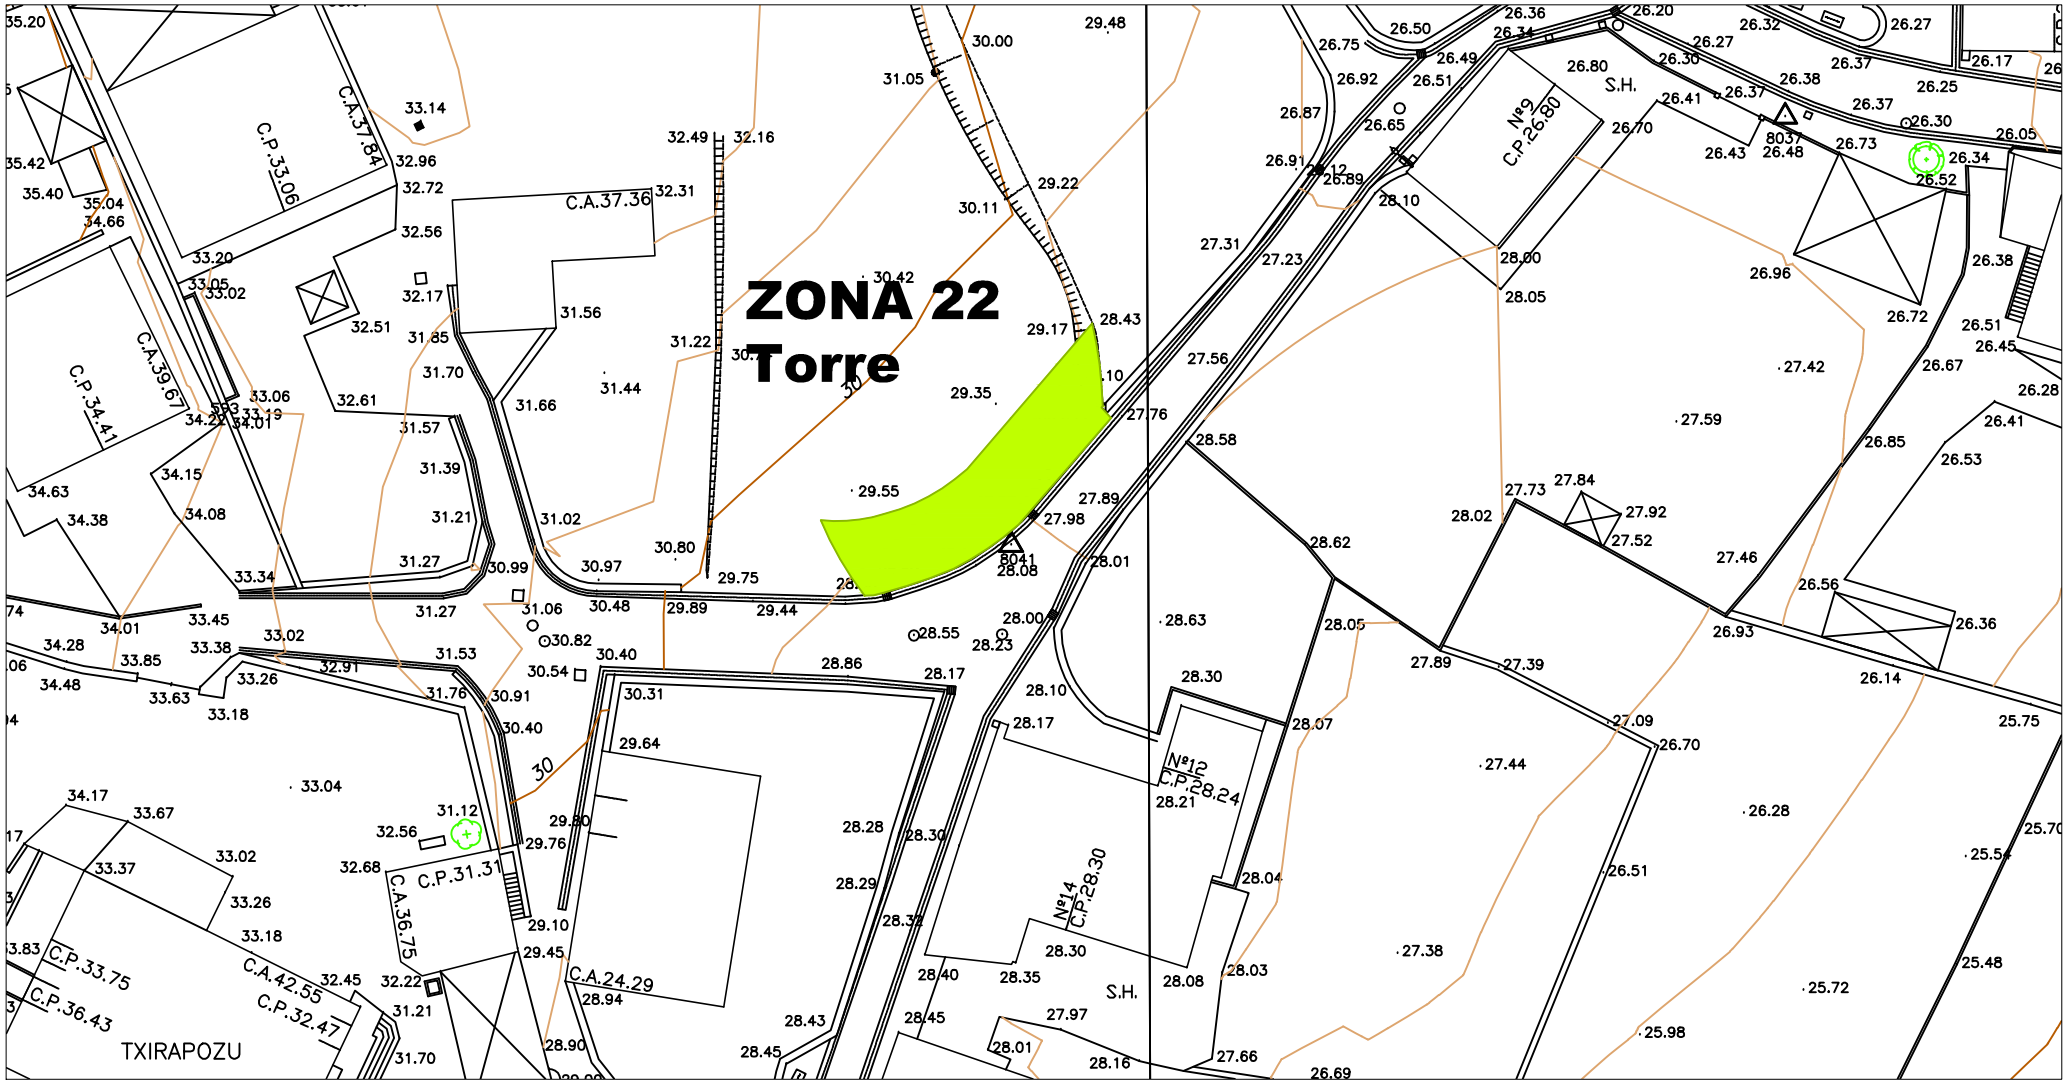

e. 1/1000

Numero	Tipo	Denominacion	Superficie	Denominacion	Intervenciones	Cant.	E	F	M	A	M	J	X	A	S	O	N	D
23	Siega	Txirapozu	109,21m²	Cesped	10	A		1	1	1	1	1	1	1	1	1		1

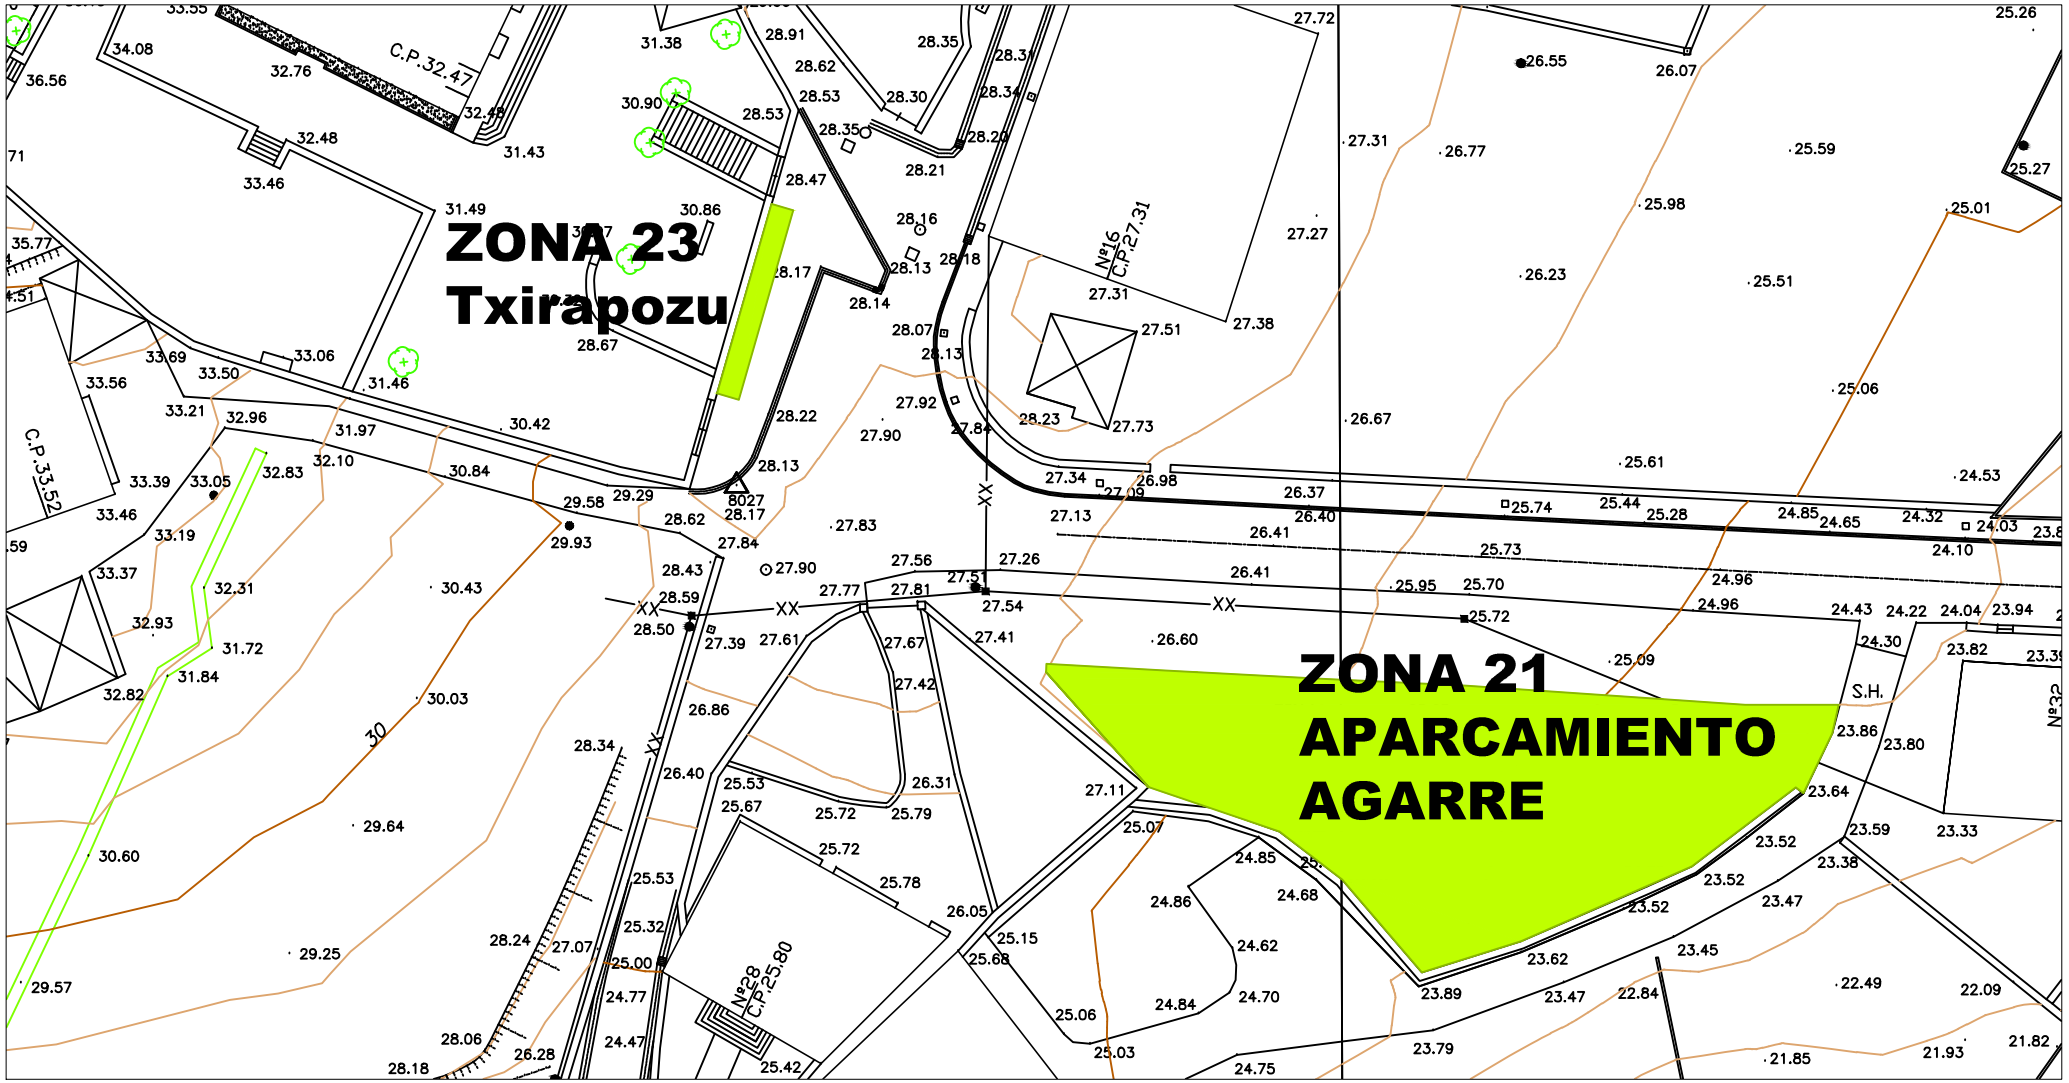

e. 1/1000