



PLANTA BAJA	
ACCESO	1,25 m²
VESTÍBULO	5,24 m²
SALÓN SOCIAL	41,76 m²
ALMACÉN	5,25 m²
ESCALERA	2,49 m²
LEÑERA	14,92 m²
TOTAL SUP. ÚTIL PLANTA BAJA	70,91 m²
TOTAL SUP. CONSTRUIDA PLANTA BAJA	83,68 m²


TOTAL SUP. ÚTIL	125,27 m²
TOTAL SUP. CONSTRUIDA	152,44 m²

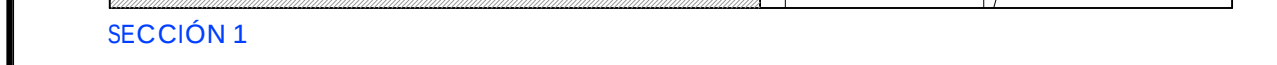


02

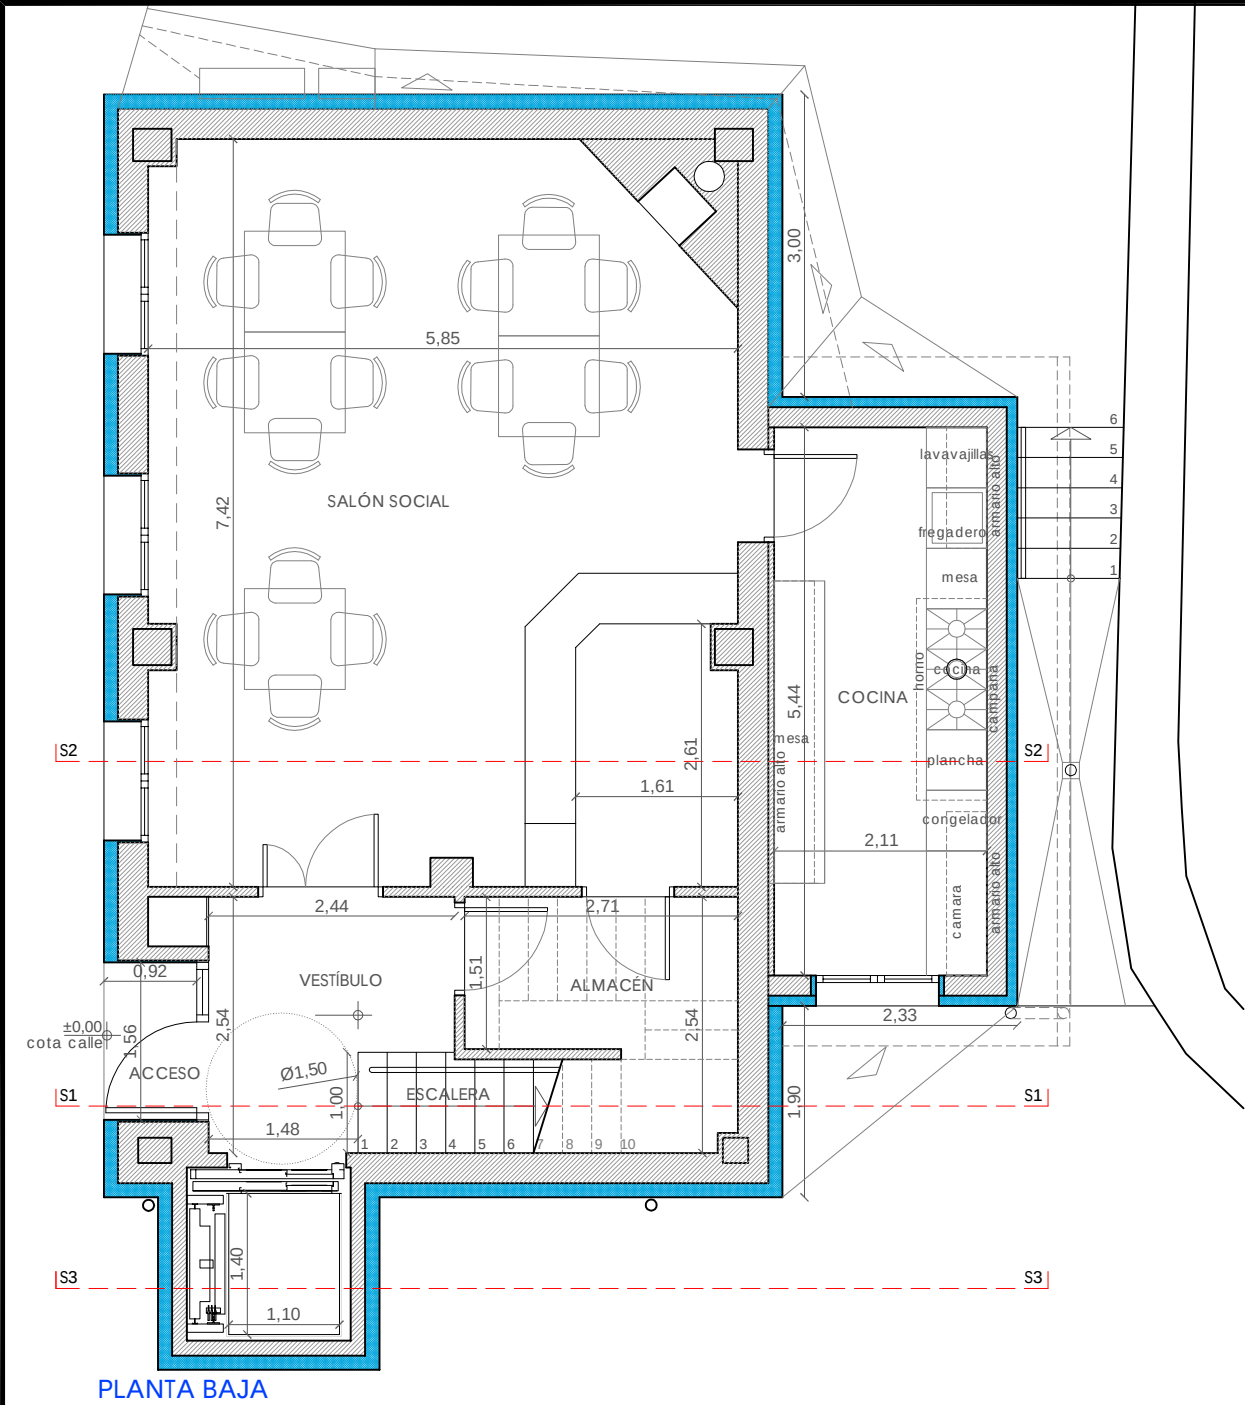


PLANTA BAJA

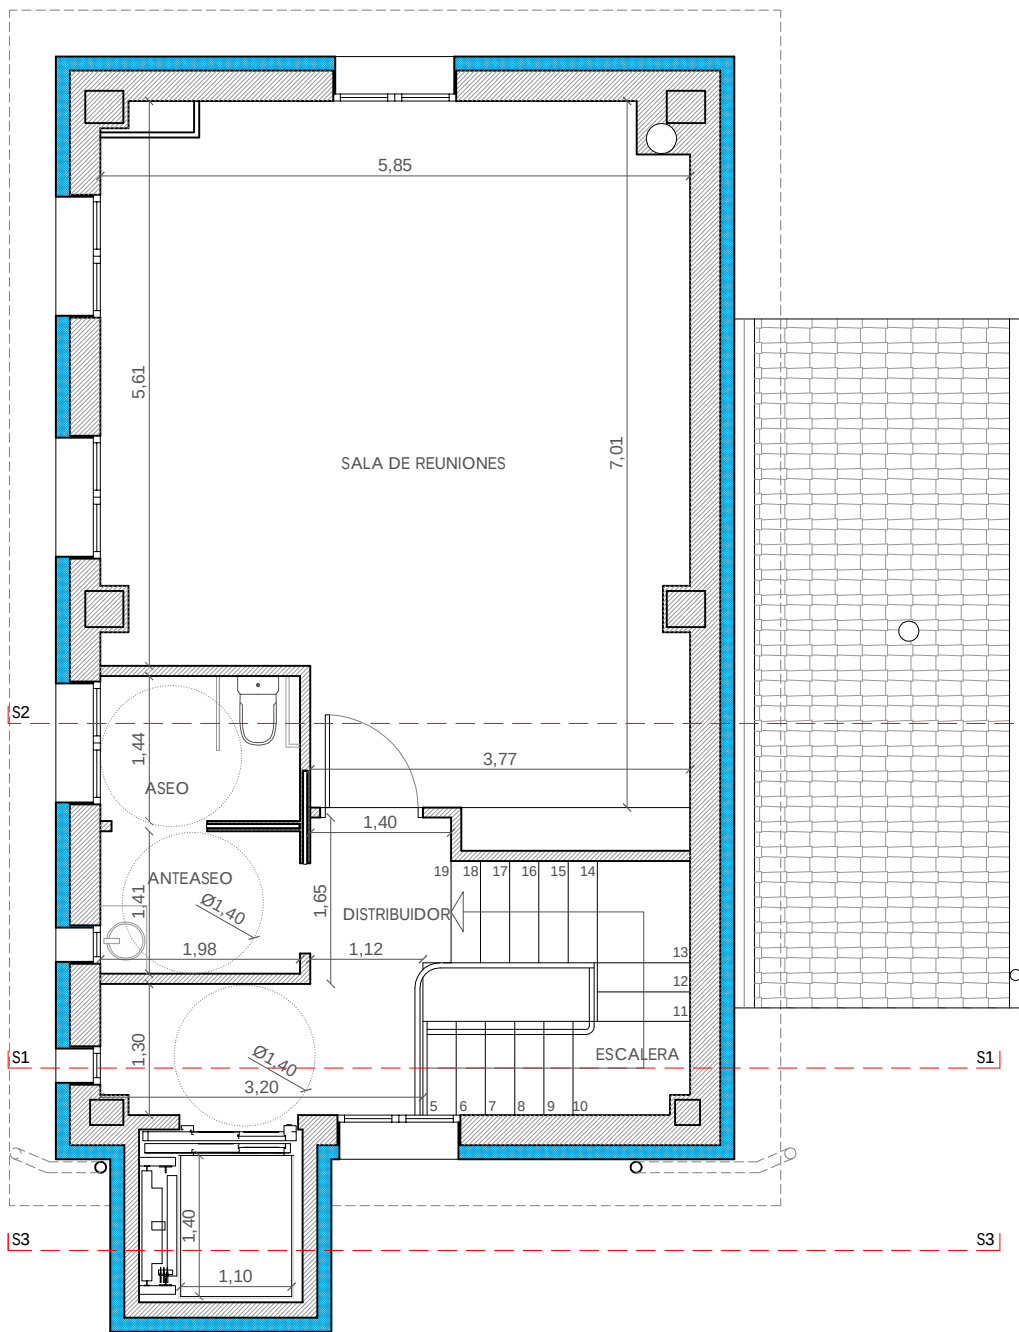


PLANTA PRIMERA

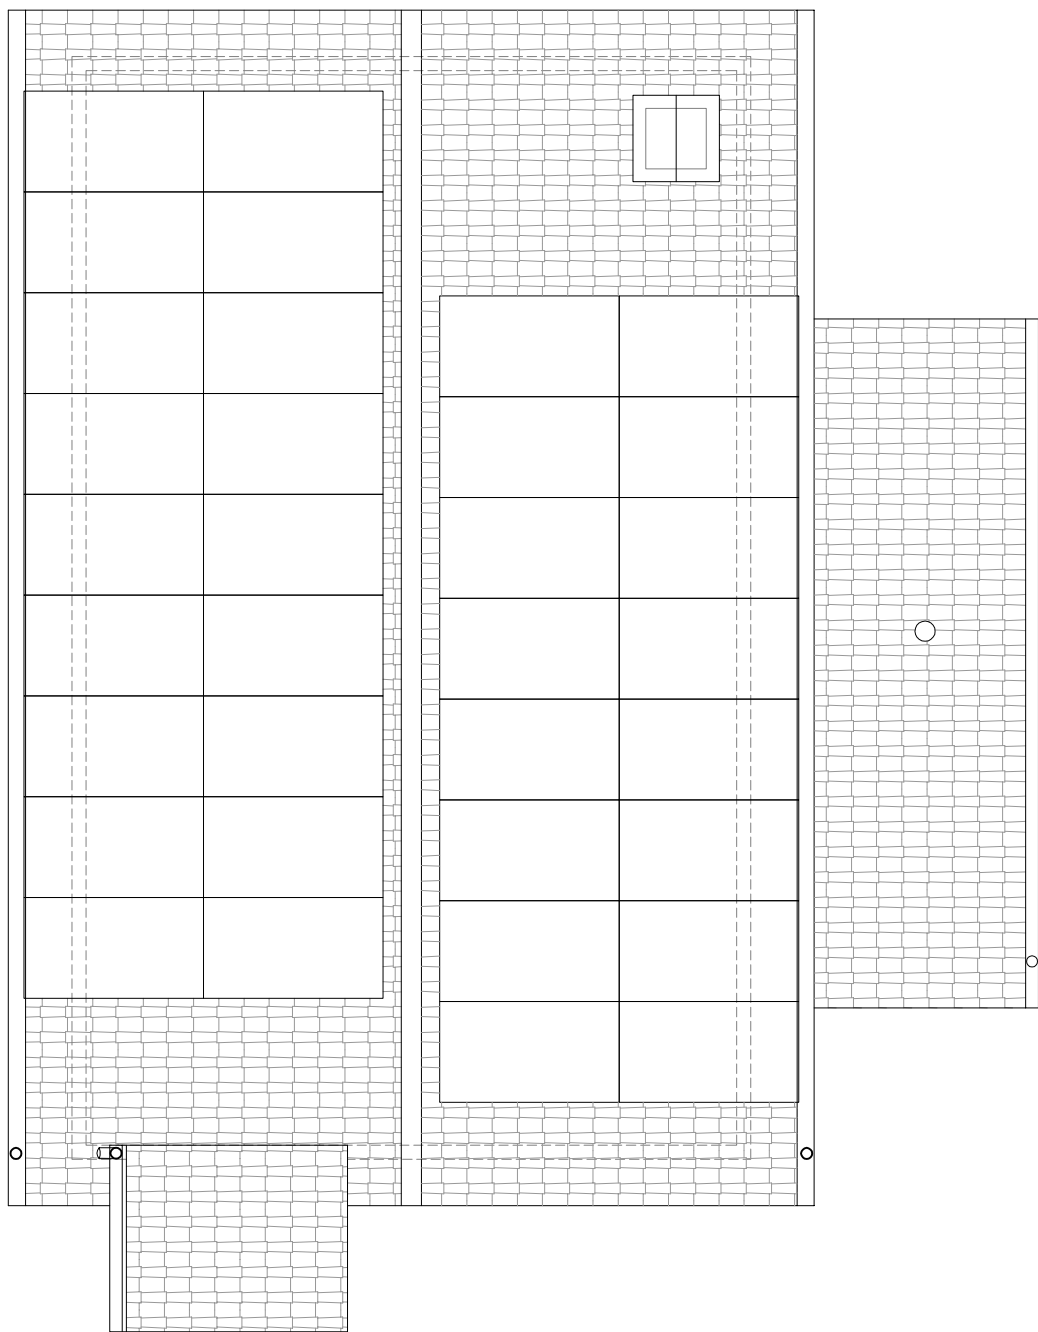

PLANTA DE CUBIERTAS

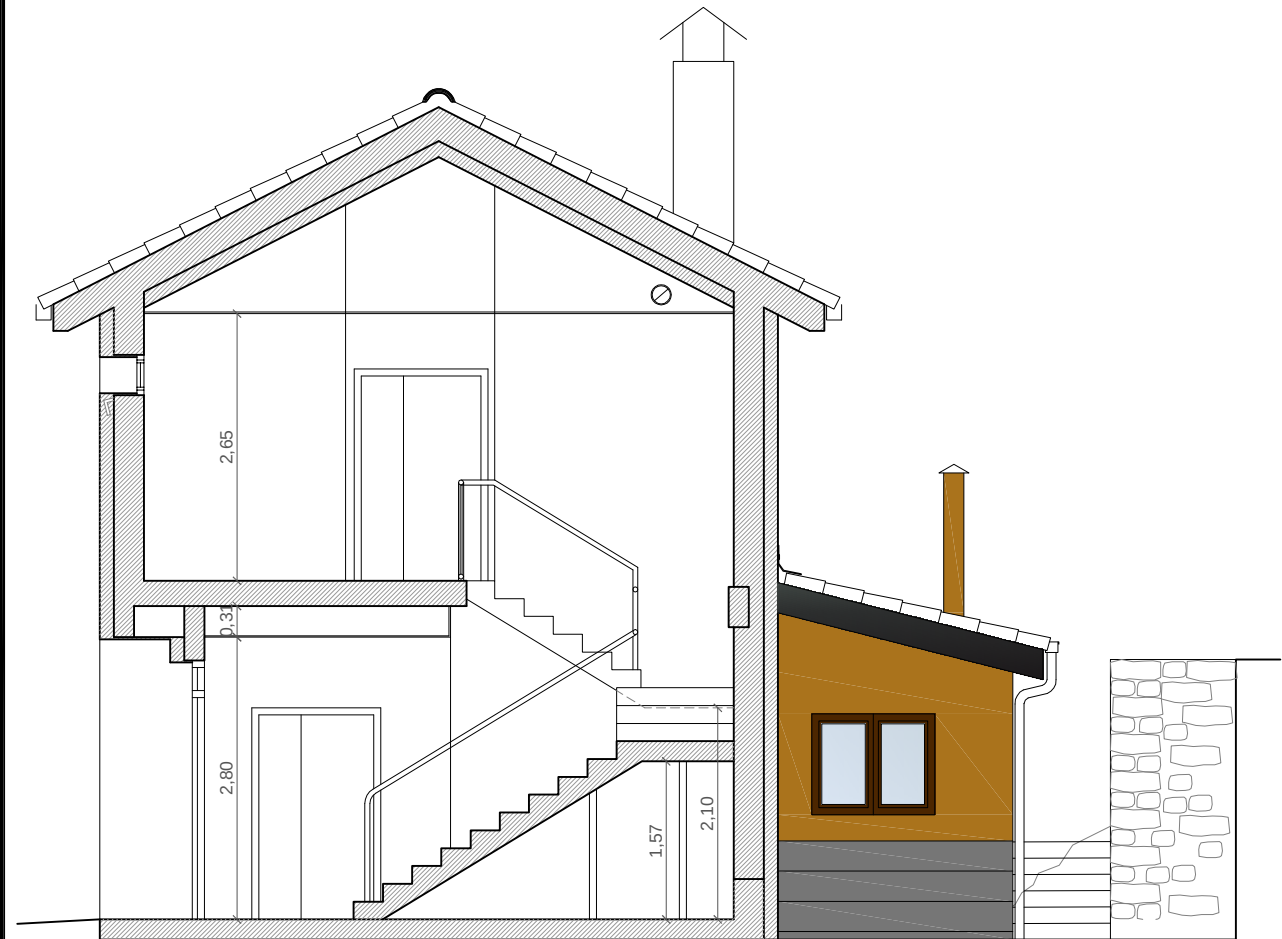

SECCIÓN 1

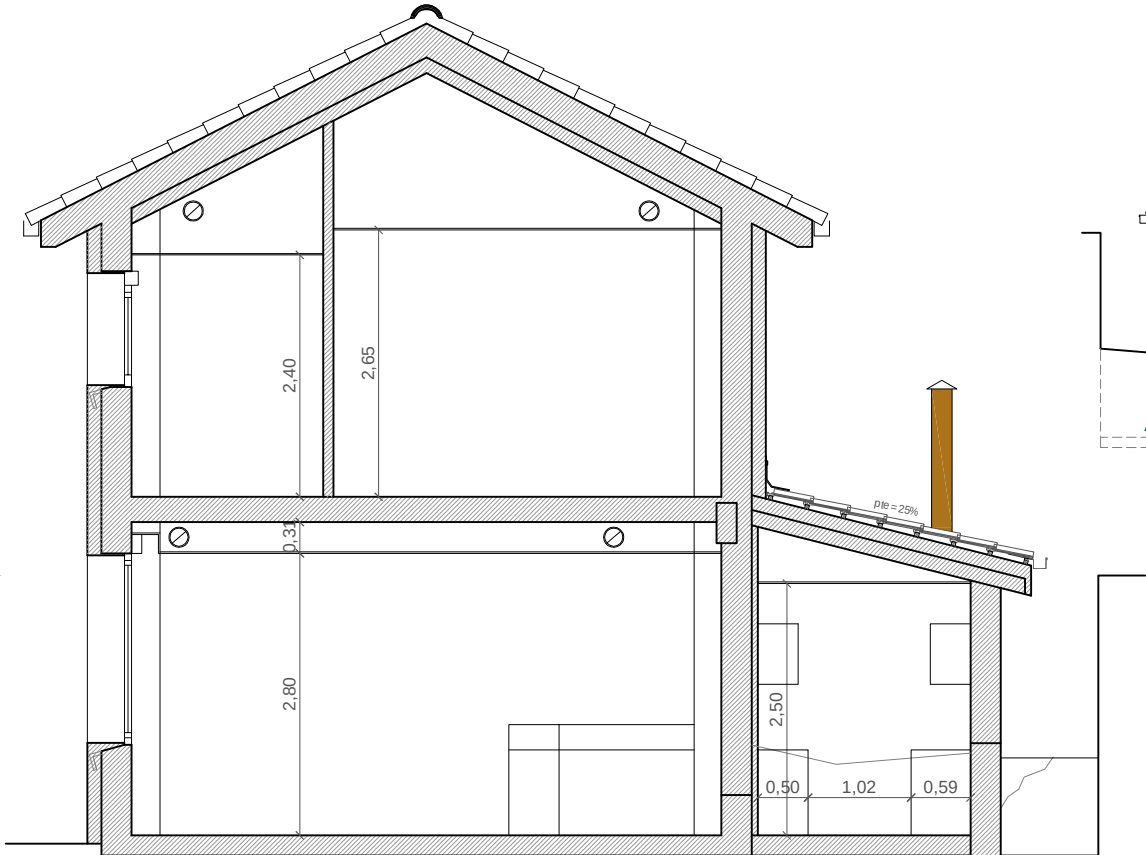

SECCIÓN 2




ALZADO NORTE



ALZADO OESTE



ALZADO SUR

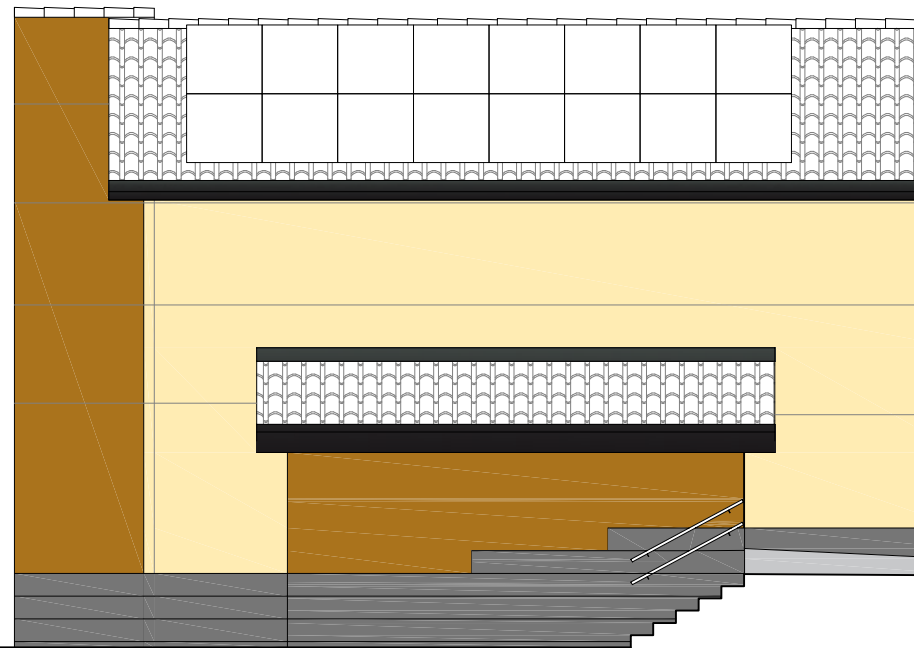

ALZADO ESTE





CUADRO DE SUPERFICIES

PLANTA BAJA	
ACCESO	1,43 m²
VESTÍBULO	5,24 m²
SALÓN SOCIAL	41,76 m²
ALMACÉN	5,25 m²
ESCALERA	2,49 m²
COCINA	11,80 m²
TOTAL SUP. ÚTIL PLANTA BAJA	67,97 m²
TOTAL SUP. CONSTRUIDA PLANTA BAJA	91,45 m²

PLANTA PRIMERA	
DISTRIBUIDOR	6,35 m²
ESCALERA	3,97 m²
SALA DE REUNIONES	38,45 m²
ANTEASEO	2,80 m²
ASEO	2,85 m²
TOTAL SUP. ÚTIL PLANTA PRIMERA	54,42 m²
TOTAL SUP. CONSTRUIDA PLANTA PRIMERA	77,38 m²

TOTAL SUP. ÚTIL	122,39 m²
TOTAL SUP. CONSTRUIDA	168,83 m²


PROYECTO DE EJECUCIÓN

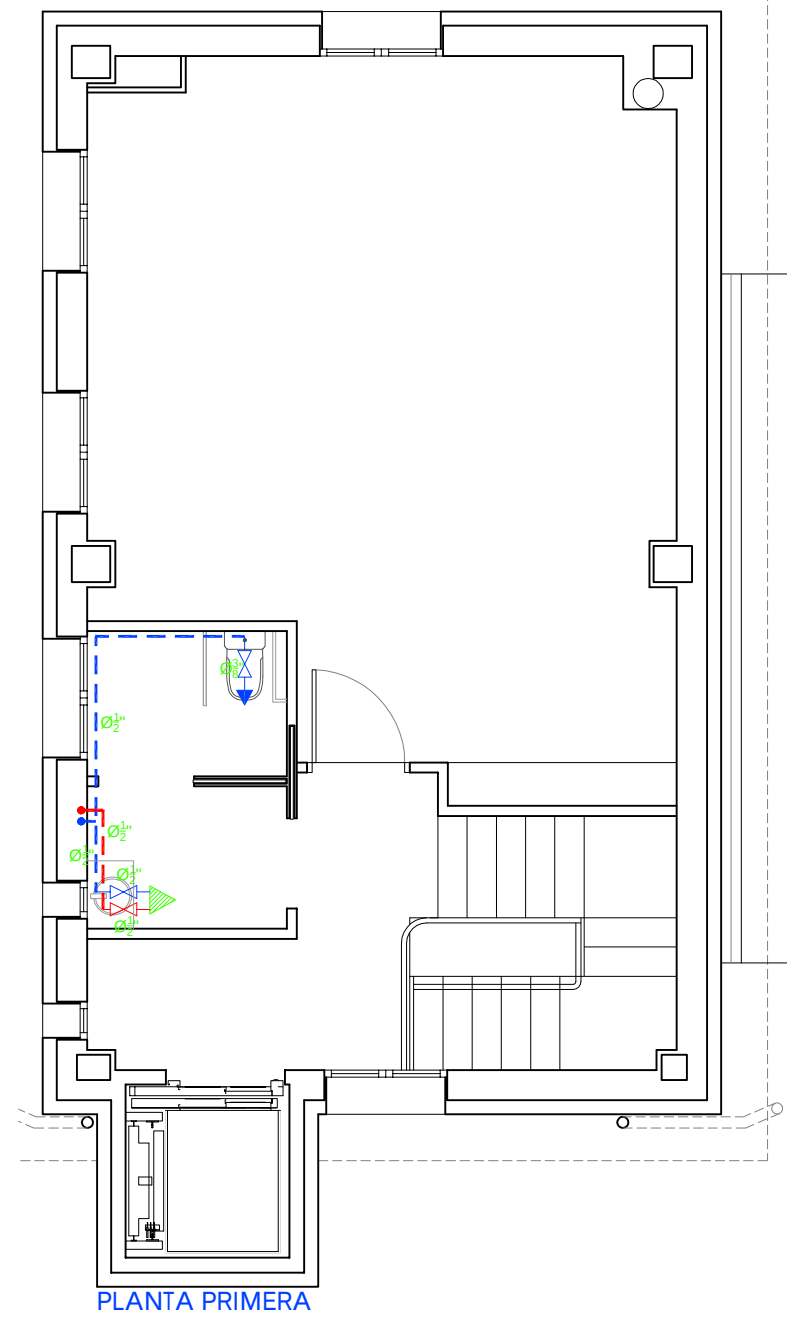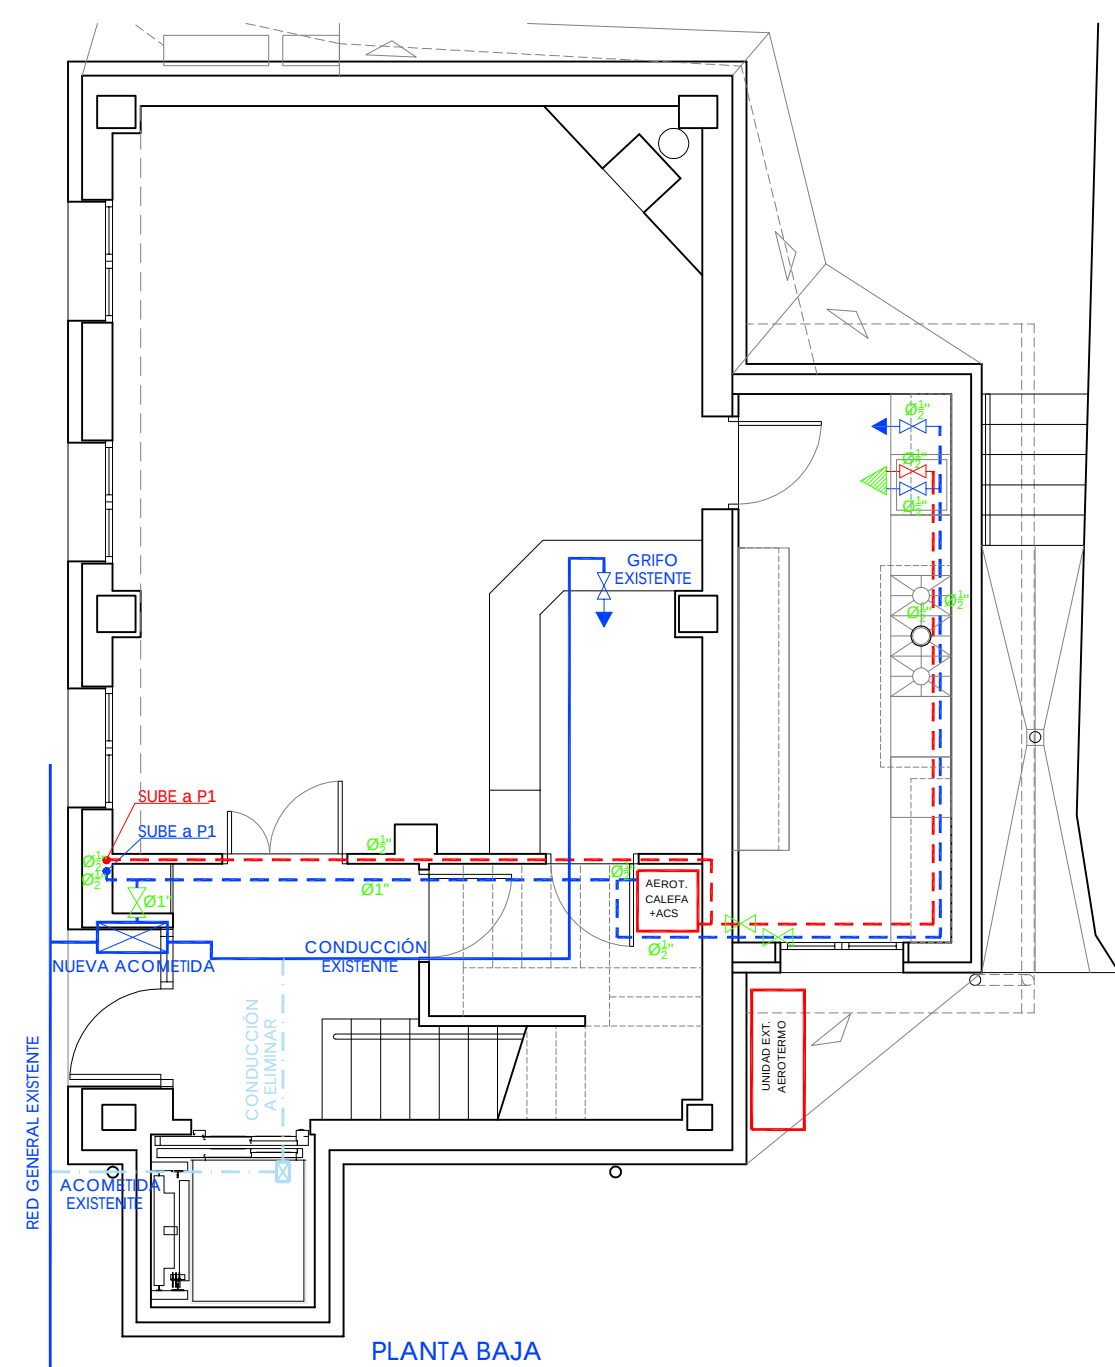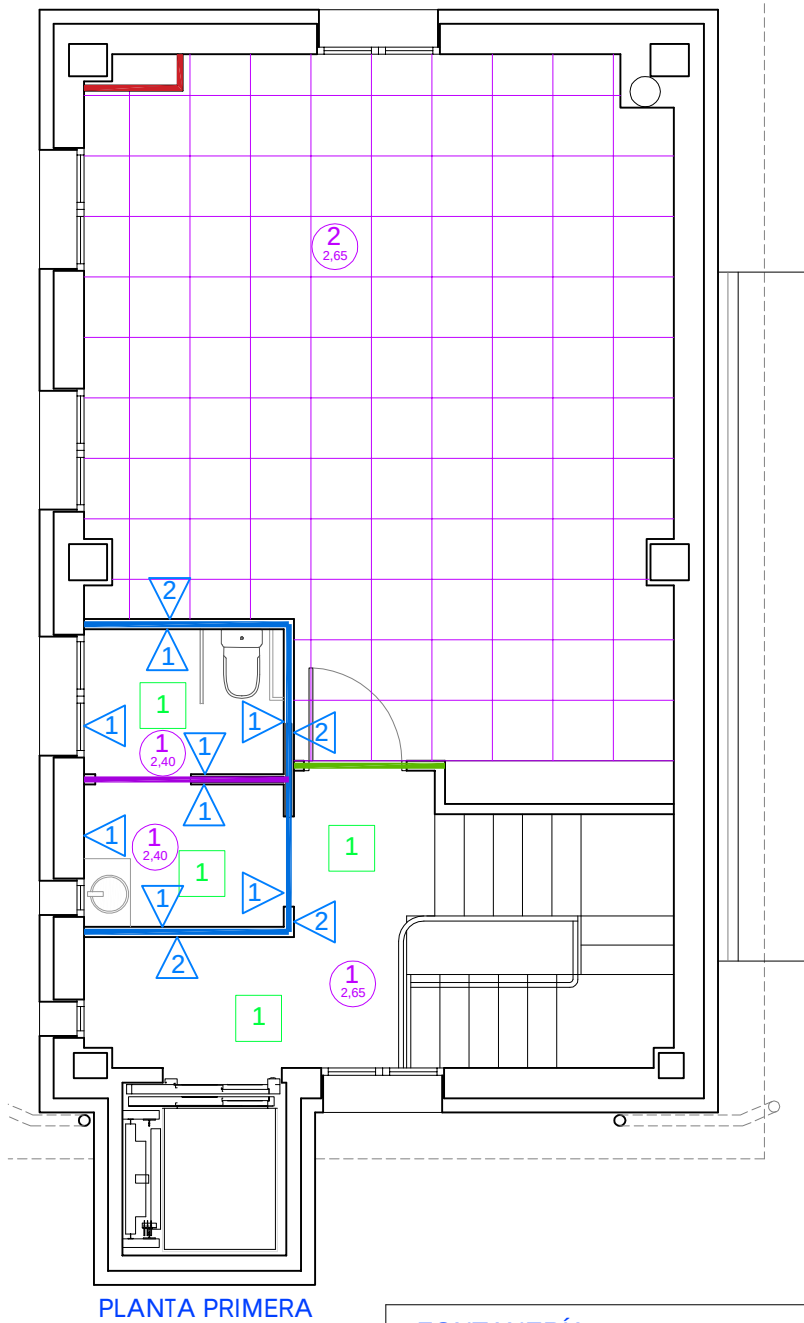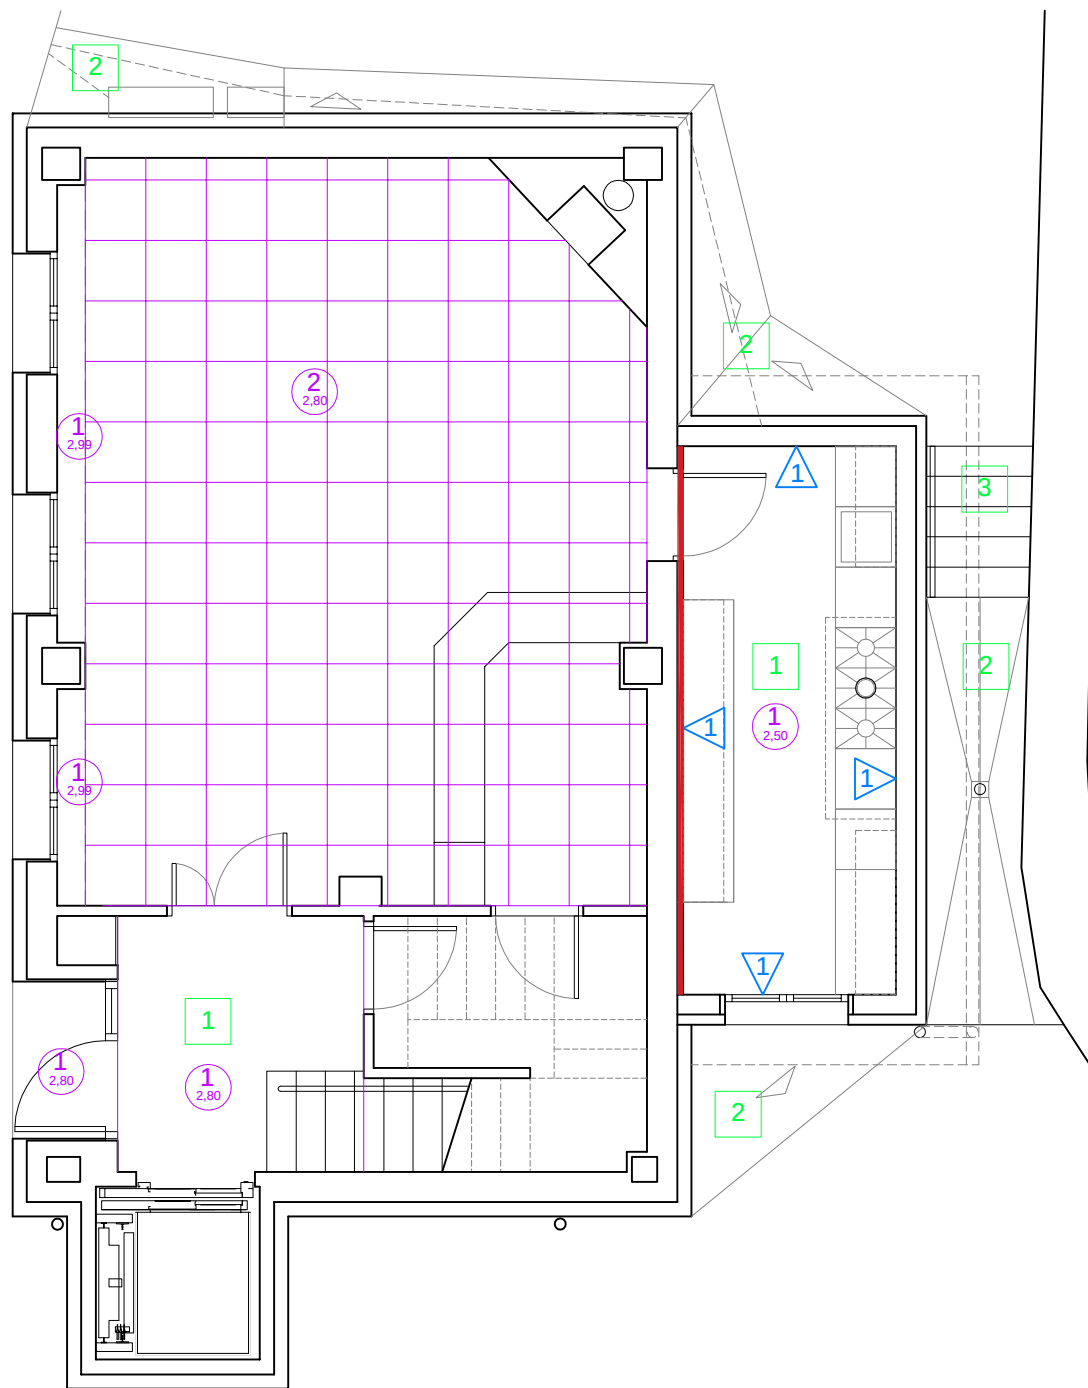


ACABADOS	
	SUELO
	PARED
	TECHO
	1 BALDOSA DE GRES PORCELÁNICO
	2 SOLERA DE HORMIGÓN FRATASADO
	3 PELDAÑOS DE HORMIGÓN
	1 ALICATADO DE GRES
	2 PINTURA PLÁSTICA LISA
	1 TECHO FALSO DE PLADUR
	2 TECHO FALSO REGIST. PANELES DE LANA DE MADERA
	ALTURA TECHO O PENDIENTE


FONTANERÍA	
	CONTADOR EXISTENTE EN ACERA
	NUEVO CONTADOR A COLOCAR EN FACHADA
	TUBERIA ENTERRADA A CONDENAR
	LLAVE DE CORTE
	LLAVE DE CORTE Y MEZCLADOR
	LLAVE DE CORTE Y GRIFO DE AGUA FRIA
	TUBERIA ENTERRADA.- POLIETILENO
	TUBERIA ENTERRADA A.C.S.- POLIETILENO
	TUBERIA A.F.S.- POLIETILENO POR TECHO
	TUBERIA A.C.S.- POLIETILENO POR TECHO
	AEROTERMO PARA ACS Y CALEFACCIÓN
	UNIDAD EXTERIOR DEL AEROTERMO

TABIQUERÍAS									
TIPOS DE MATERIALES	HOJA	MATERIAL	ESPESOR m	HOJA	MATERIAL	ESPESOR m	HOJA	MATERIAL	ESPESOR m
	1	PINTURA PLASTICA	0.000	1	ALICATADO DE GRES PORCELÁNICO	0.010	1	ALICATADO DE GRES PORCELÁNICO	0.010
	2	PLACA DE YESO LAMINADO. PLADUR-N	0.015	2	MORTERO COLA	0.005	2	MORTERO COLA	0.005
	3	MANTA LANA DE ROCA	0.070	3	PLACA DE YESO LAMINADO. PLADUR-WA	0.015	3	PLACA DE YESO LAMINADO. PLADUR-WA	0.015
	4	PLACA DE YESO LAMINADO. PLADUR-N	0.015	4	MANTA LANA DE ROCA	0.070	4	MANTA LANA DE ROCA	0.070
	5	PINTURA PLASTICA	0.000	5	PLACA DE YESO LAMINADO. PLADUR-N	0.015	5	PLACA DE YESO LAMINADO. PLADUR-N	0.015
			0.100	6	PINTURA PLASTICA	0.000	6	MORTERO COLA	0.005
					0.115		7	ALICATADO DE GRES PORCELÁNICO	0.010
								0.130	
	INT			INT			INT		
							</		

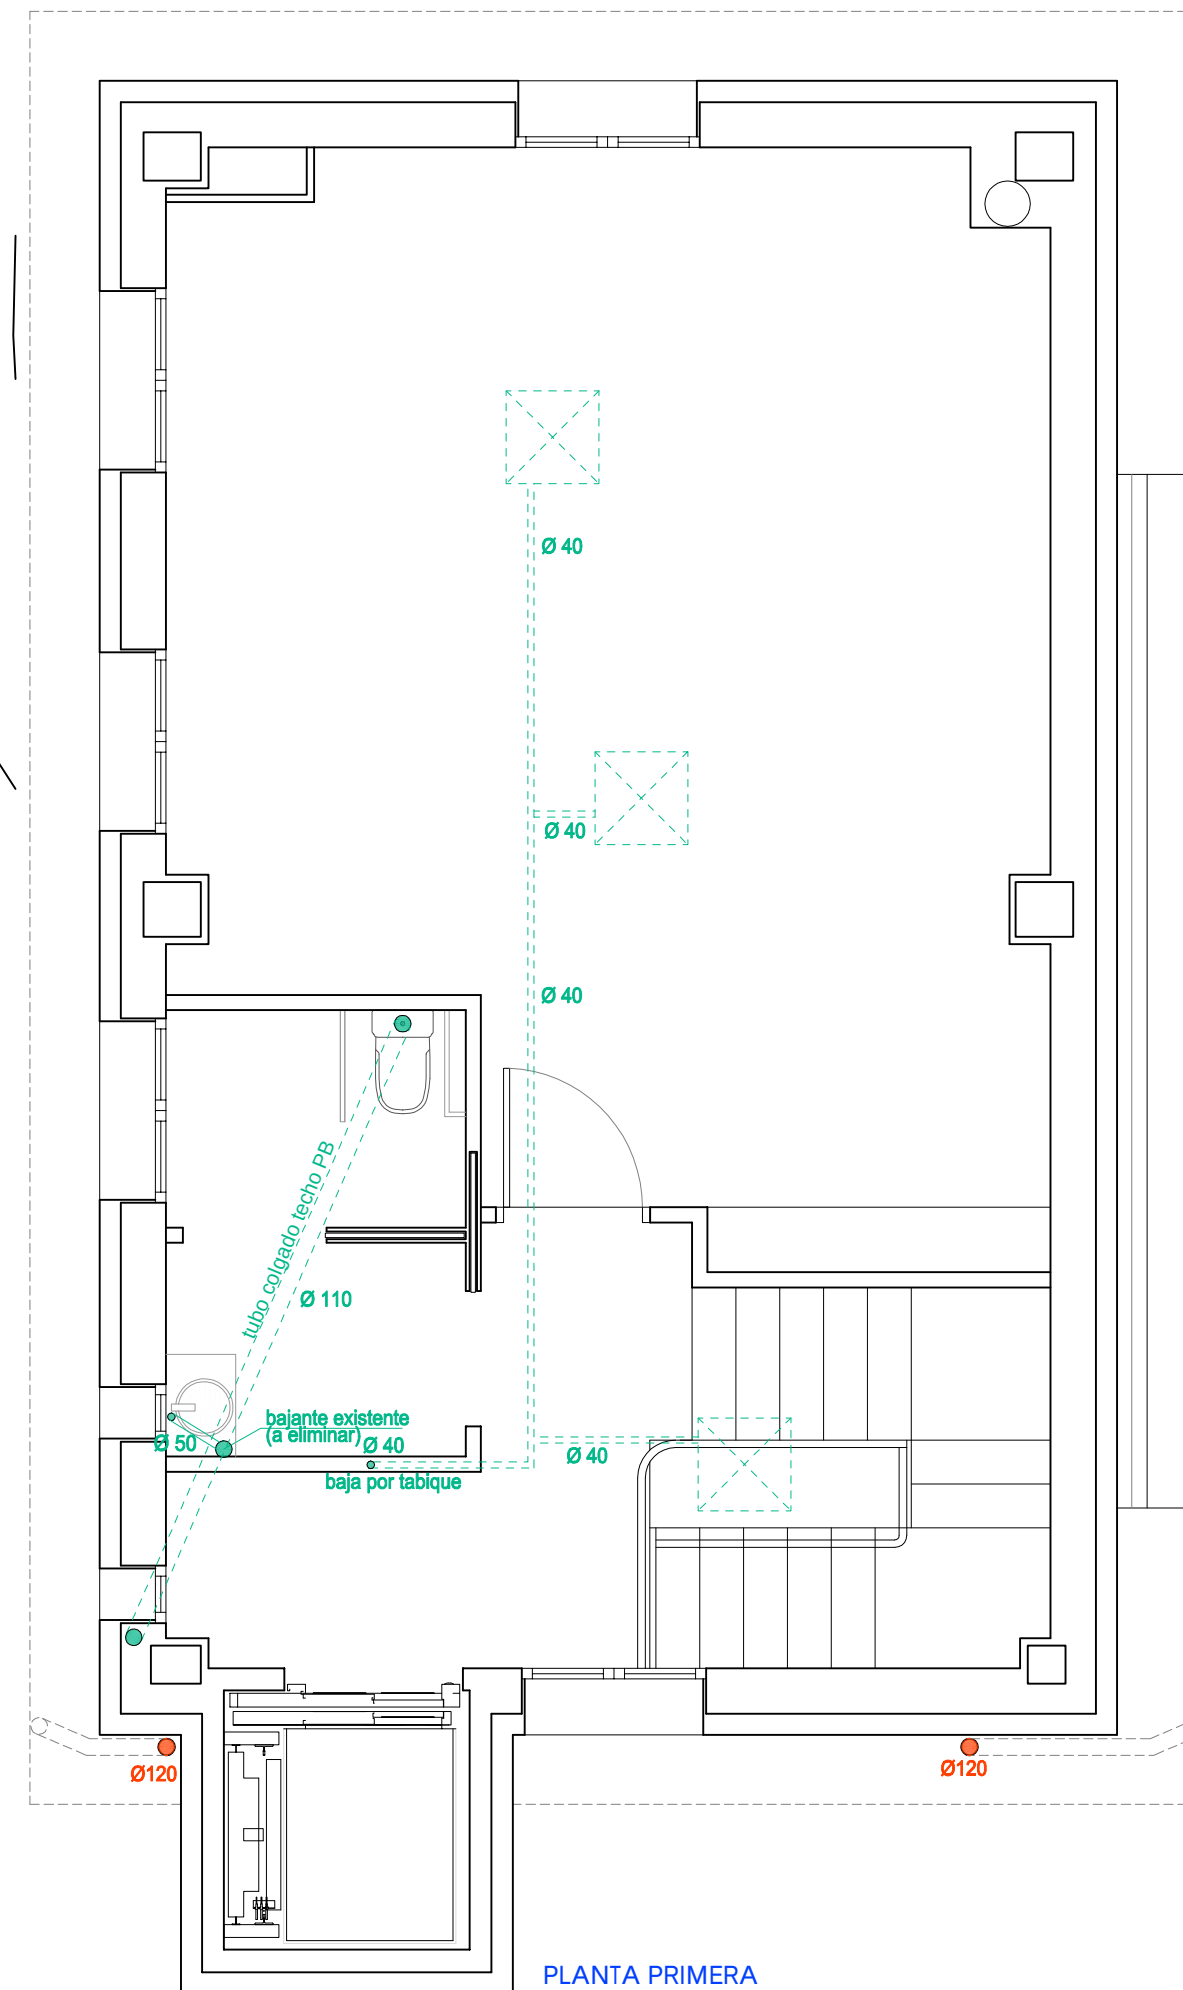


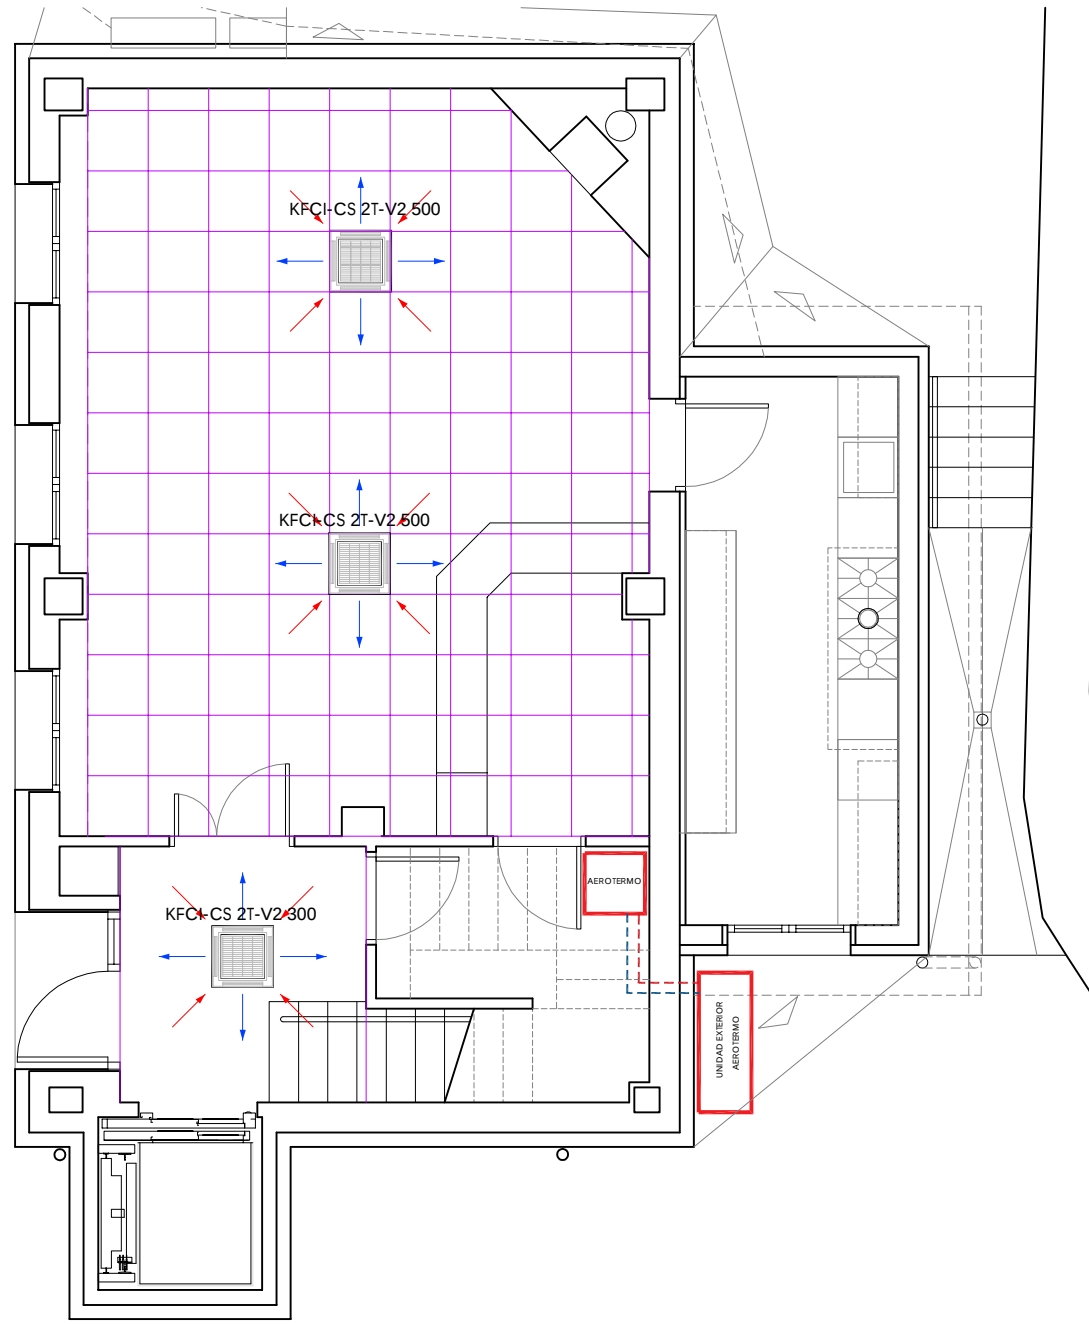


PLANTA BAJA

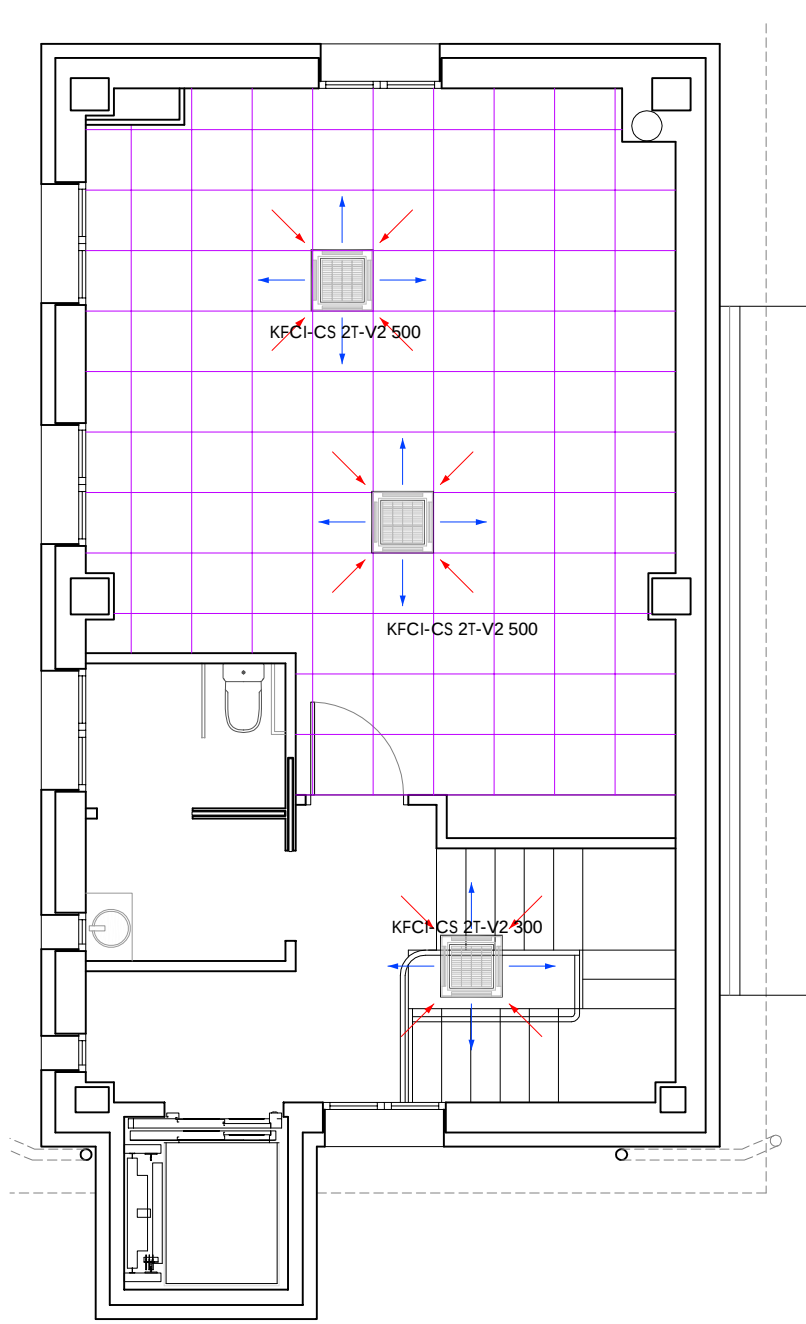


PLANTA PRIMERA

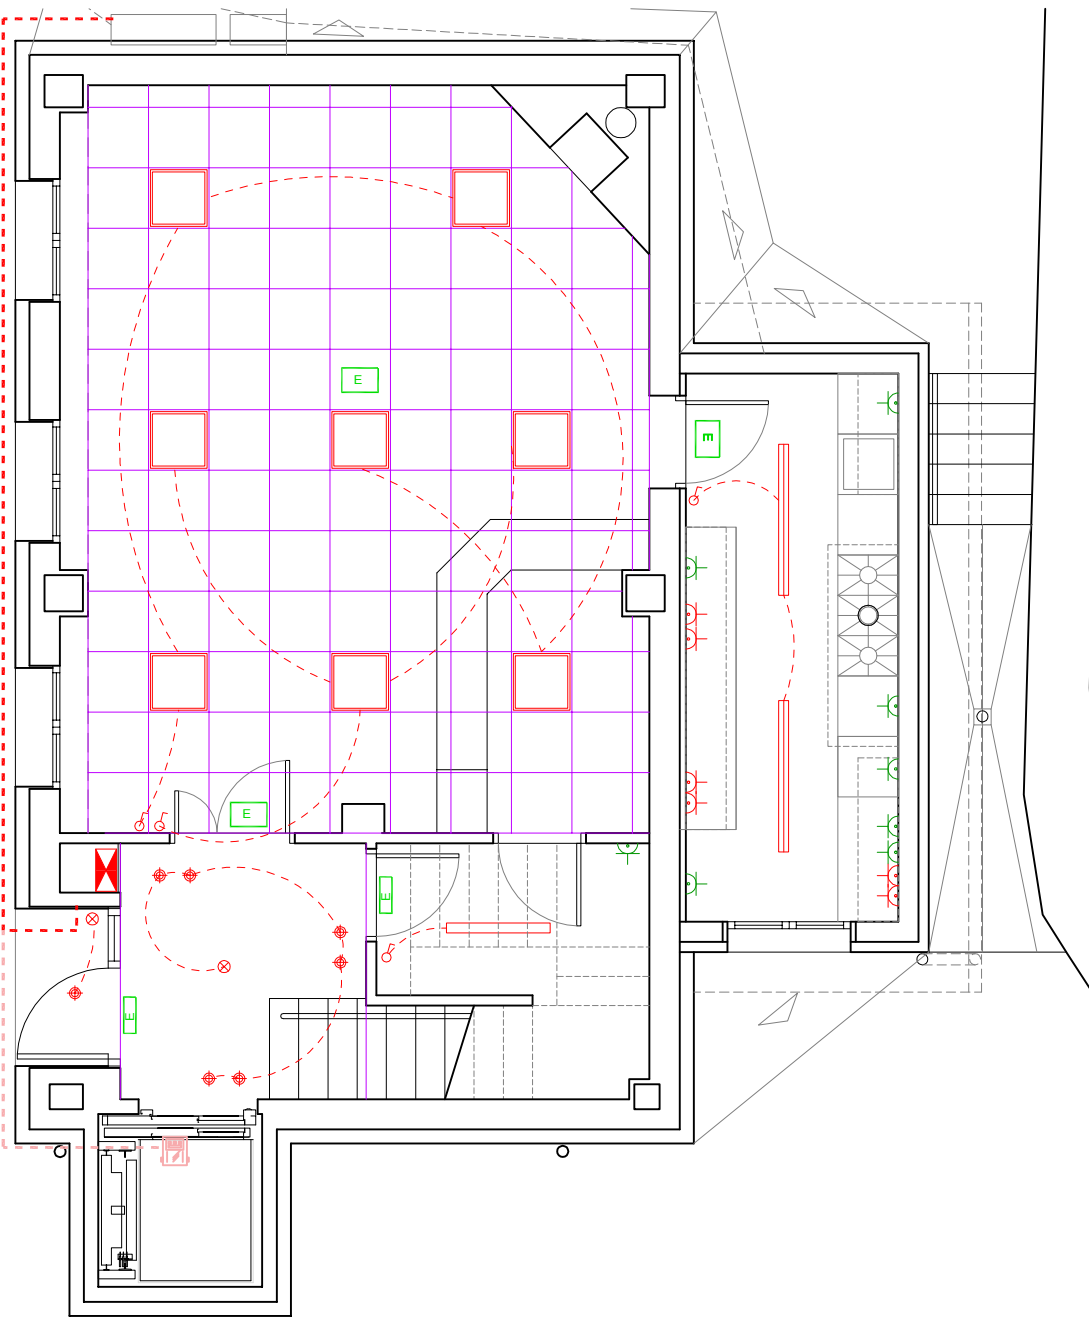


PLANTA BAJA

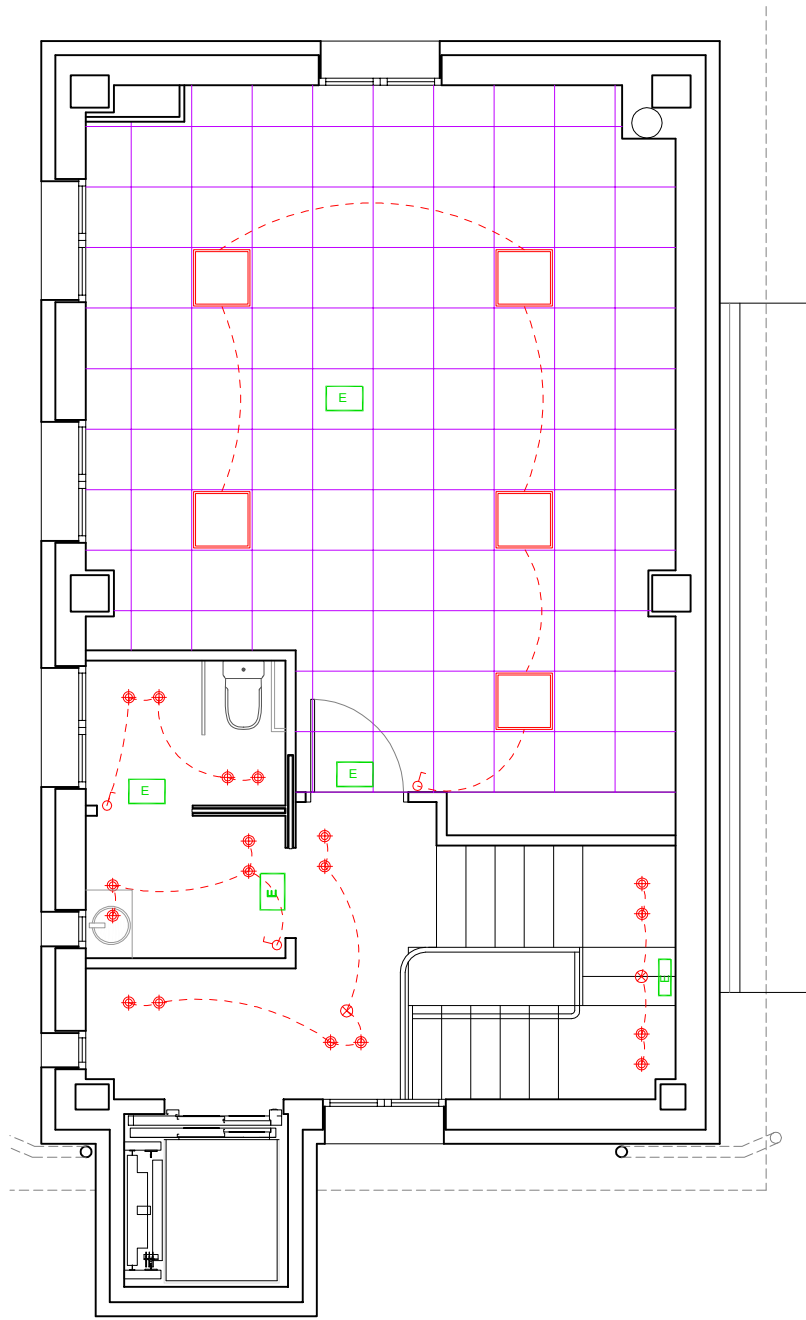

PLANTA PRIMERA

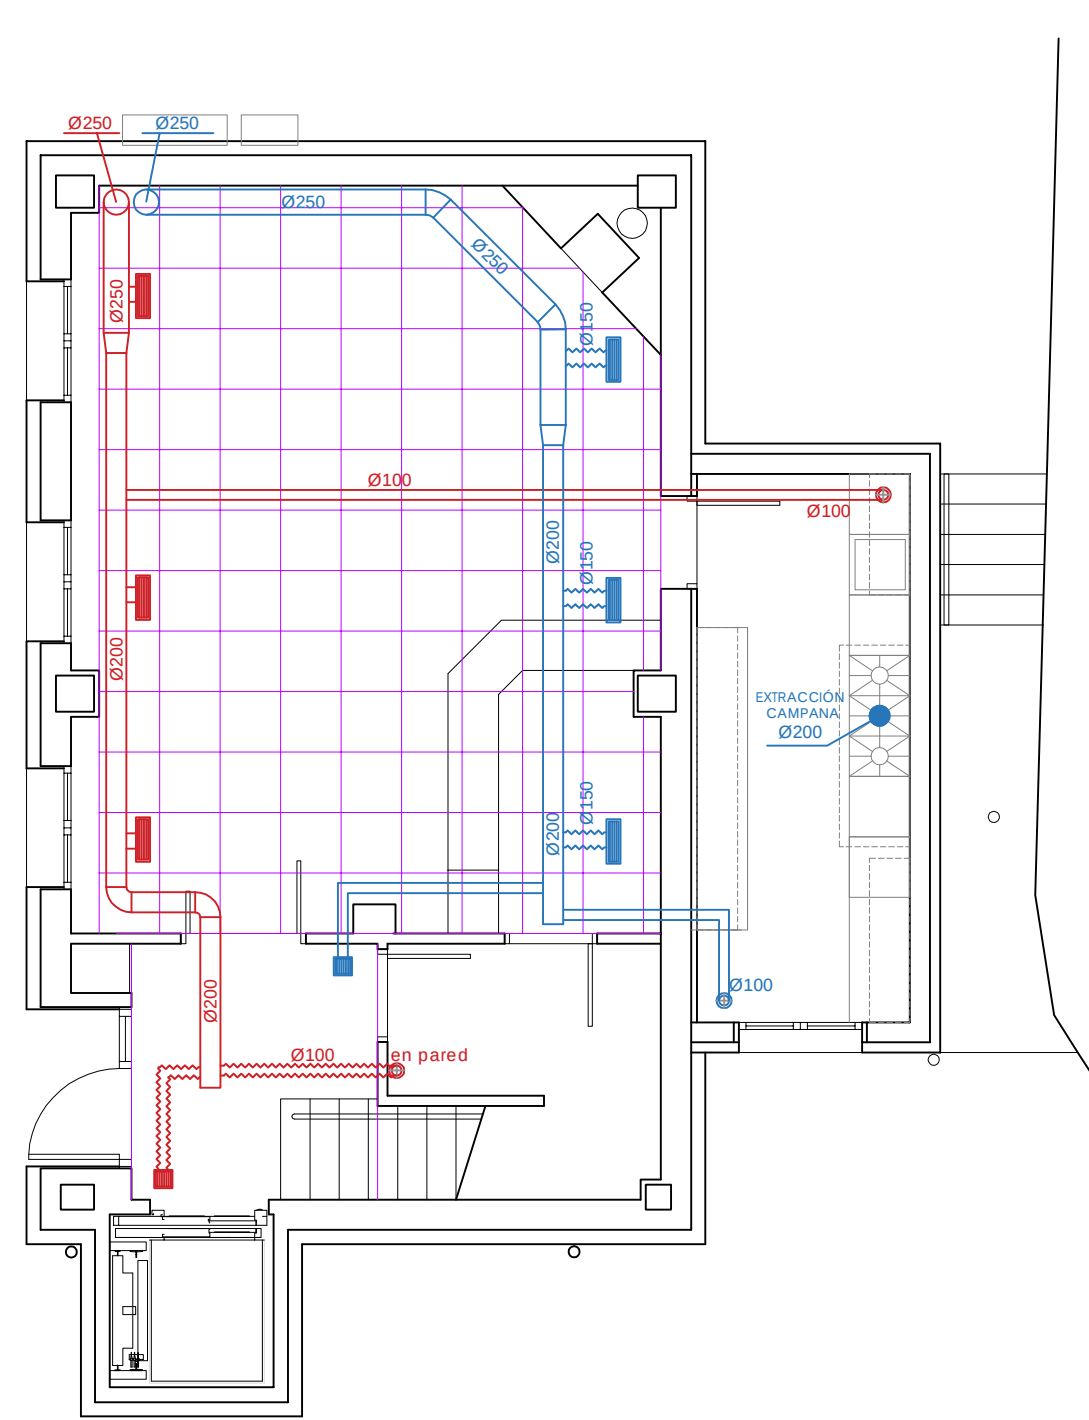

PLANTA BAJA

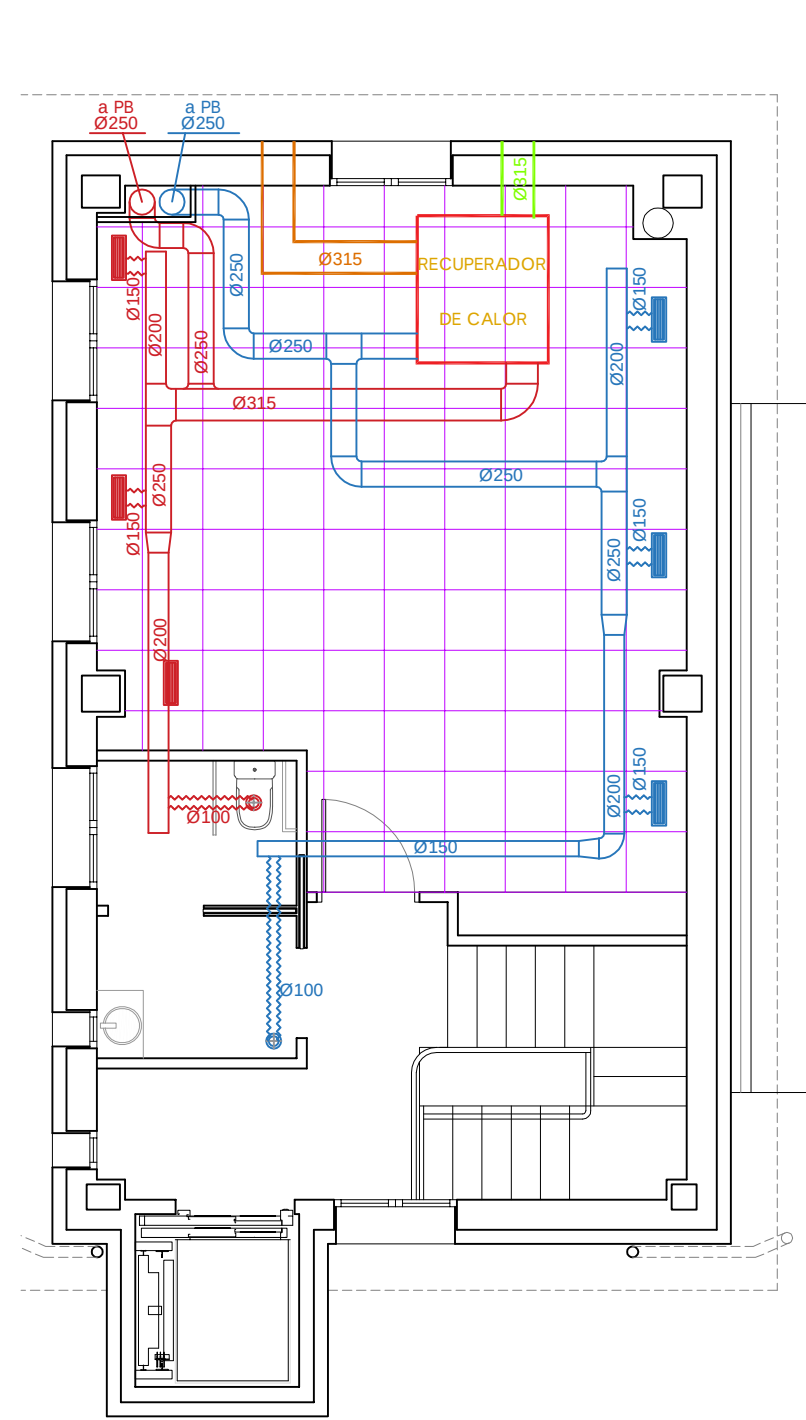


PLANTA PRIMERA

CLIMATIZACIÓN	CANT.	POTENCIA
AEROTERMO ACS+CLIMATIZ. AQUARIS MD 10 32+INTEGRA 180/35	1	10 Kw
FANCOIL CASSETTE KOSNER KFCI-500CS 2T 60x60 INVERTER	4	4,2 Kw (frio) 4,95 Kw (calor)
FANCOIL CASSETTE KOSNER KFCI-300CS 2T 60x60 INVERTER	2	2,98Kw (frio) 2,61 Kw (calor)

ELECTRICIDAD		
	ARMARIO CON CONTADOR EXISTENTE	
	NUEVO ARMARIO CON CONTADOR	
	ACOMETIDA ELÉCTRICA	
	TRAMO DE ACOMETIDA ELÉCTRICA A ELIMINAR	
	NUEVO CUADRO GENERAL	1 ud.
	INTERRUPTOR SENCILLO	7 ud.
	SENSOR DE MOVIMIENTO	4 ud.
	BASE 16 Amp. TIPO "SCHUKO" CON T.T. (h_110cm)	6 ud.
	BASE 16 Amp. TIPO "SCHUKO" CON T.T. (h_30cm)	7 ud.
	PUNTO DE LUZ LED EMPOTRADO TECHO	25 ud.
	PANTALLA DE LED ESTANCA	1 ud.
	PANTALLA DE LED L=1500mm 50w	2 ud.
	PANEL LED 60x60 cm 42W	13 ud.
	LUMINARIA DE EMERGENCIA EN TECHO	7 ud.
	LUMINARIA DE EMERGENCIA EN PARED	3 ud.

VENTILACIÓN	
	CONDUCTO DE SALIDA DE AIRE
	CONDUCTO DE ENTRADA DE AIRE
	TUBO HELICOIDAL DE ACERO GALVANIZADO EXTRACCIÓN
	TUBO SEMIRRIGIDO EXTRACCION
	REJILLA DE EXTRACCIÓN 400x100mm ALUMINIO SU COLOR
	REJILLA DE EXTRACCIÓN 150x150mm ALUMINIO SU COLOR
	REJILLA DE EXTRACCIÓN Ø100mm
	REJILLA DE APORTE 400x100mm ALUMINIO SU COLOR
	TUBO HELICOIDAL DE ACERO GALVANIZADO APORTE
	TUBO SEMIRRIGIDO APORTE
	REJILLA DE APORTE 150x150mm ALUMINIO SU COLOR
	REJILLA DE APORTE Ø100mm

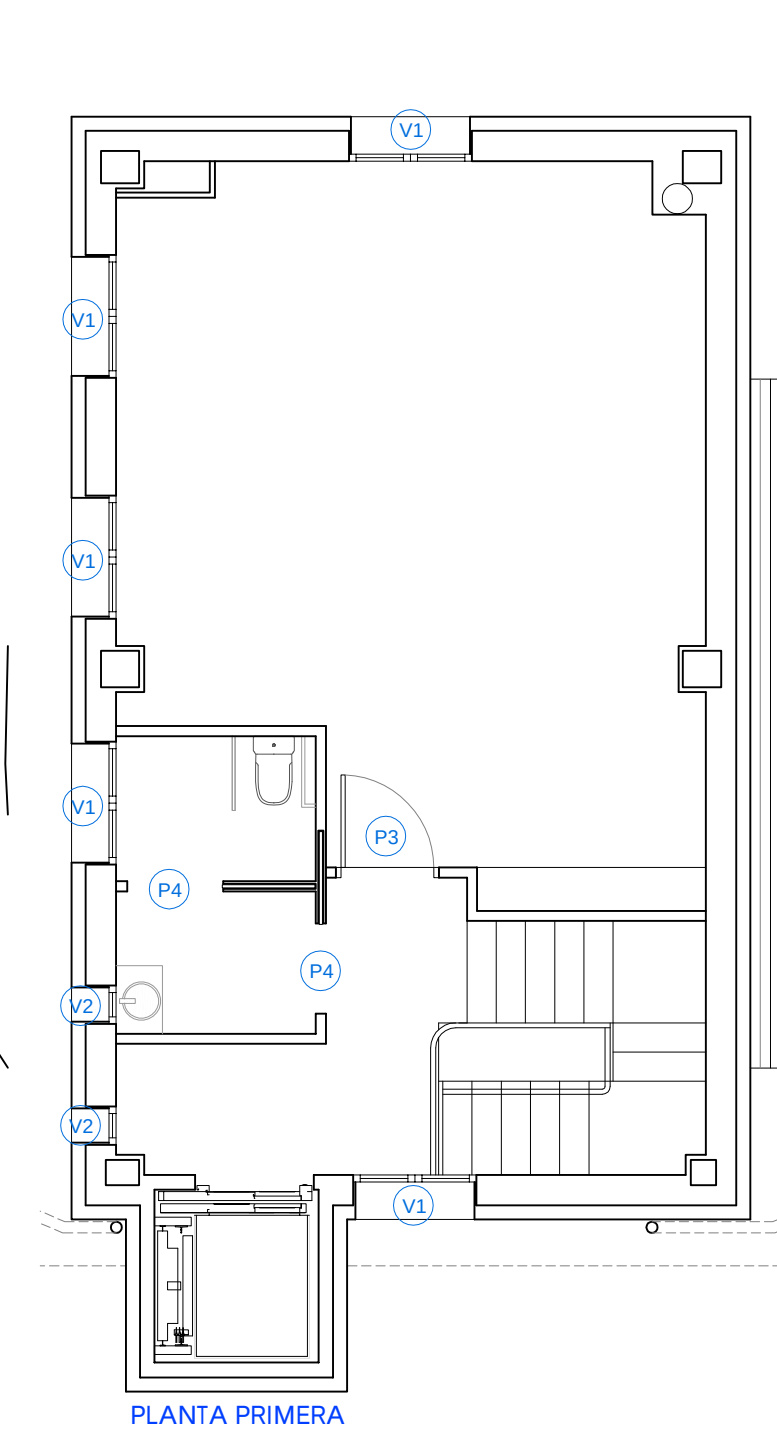

MUEBLE DE BARRA

desagüe Ø 50 existente

fregadero

177

58

150

55

218

191

55

PLANTA e: 1/25

Pm1

167



Doble pasamanos tubulares Ø40mm a 70 y 100cm (esmaltado negro).
patillas sujeción Ø8mm acero esmalt.


DETALLE A





DETALLE B

DETALLE C





DETALLE G

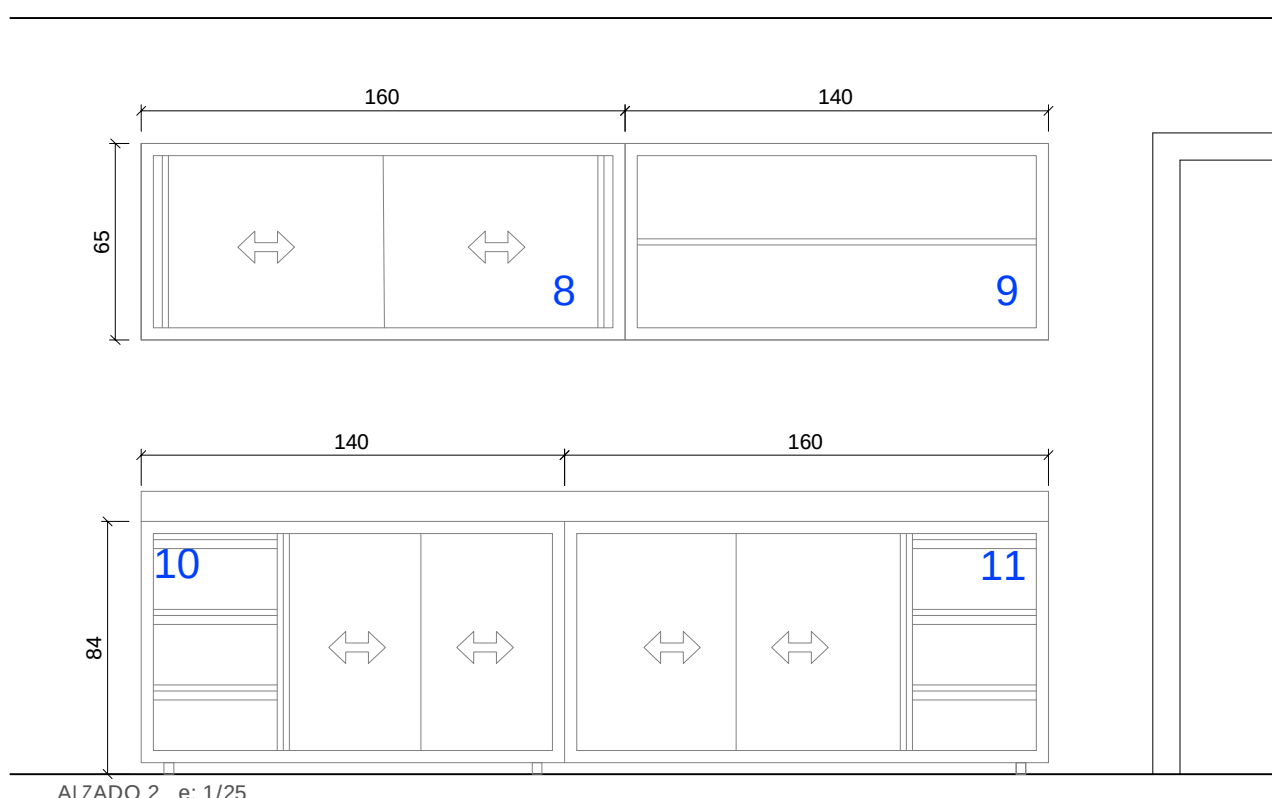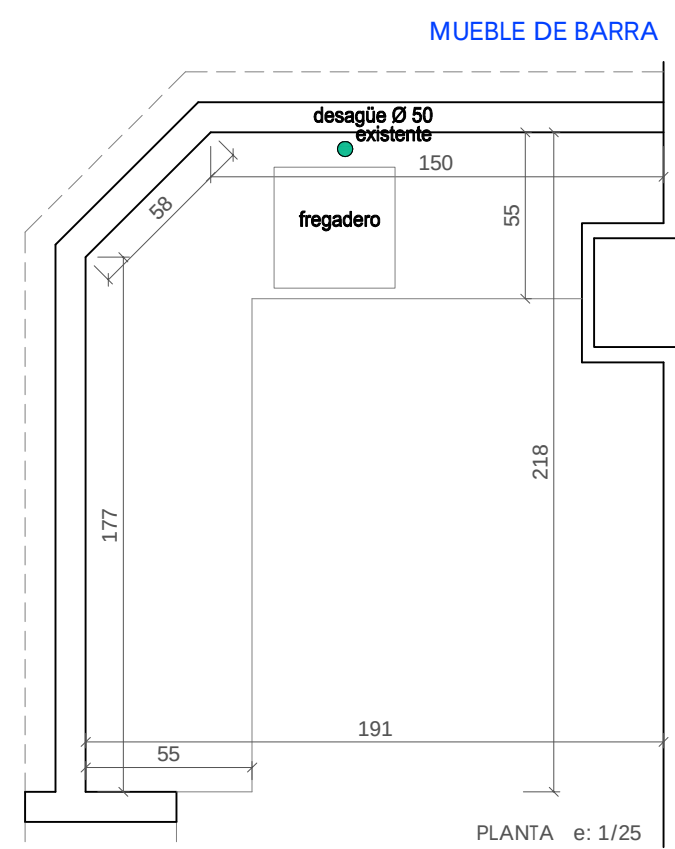

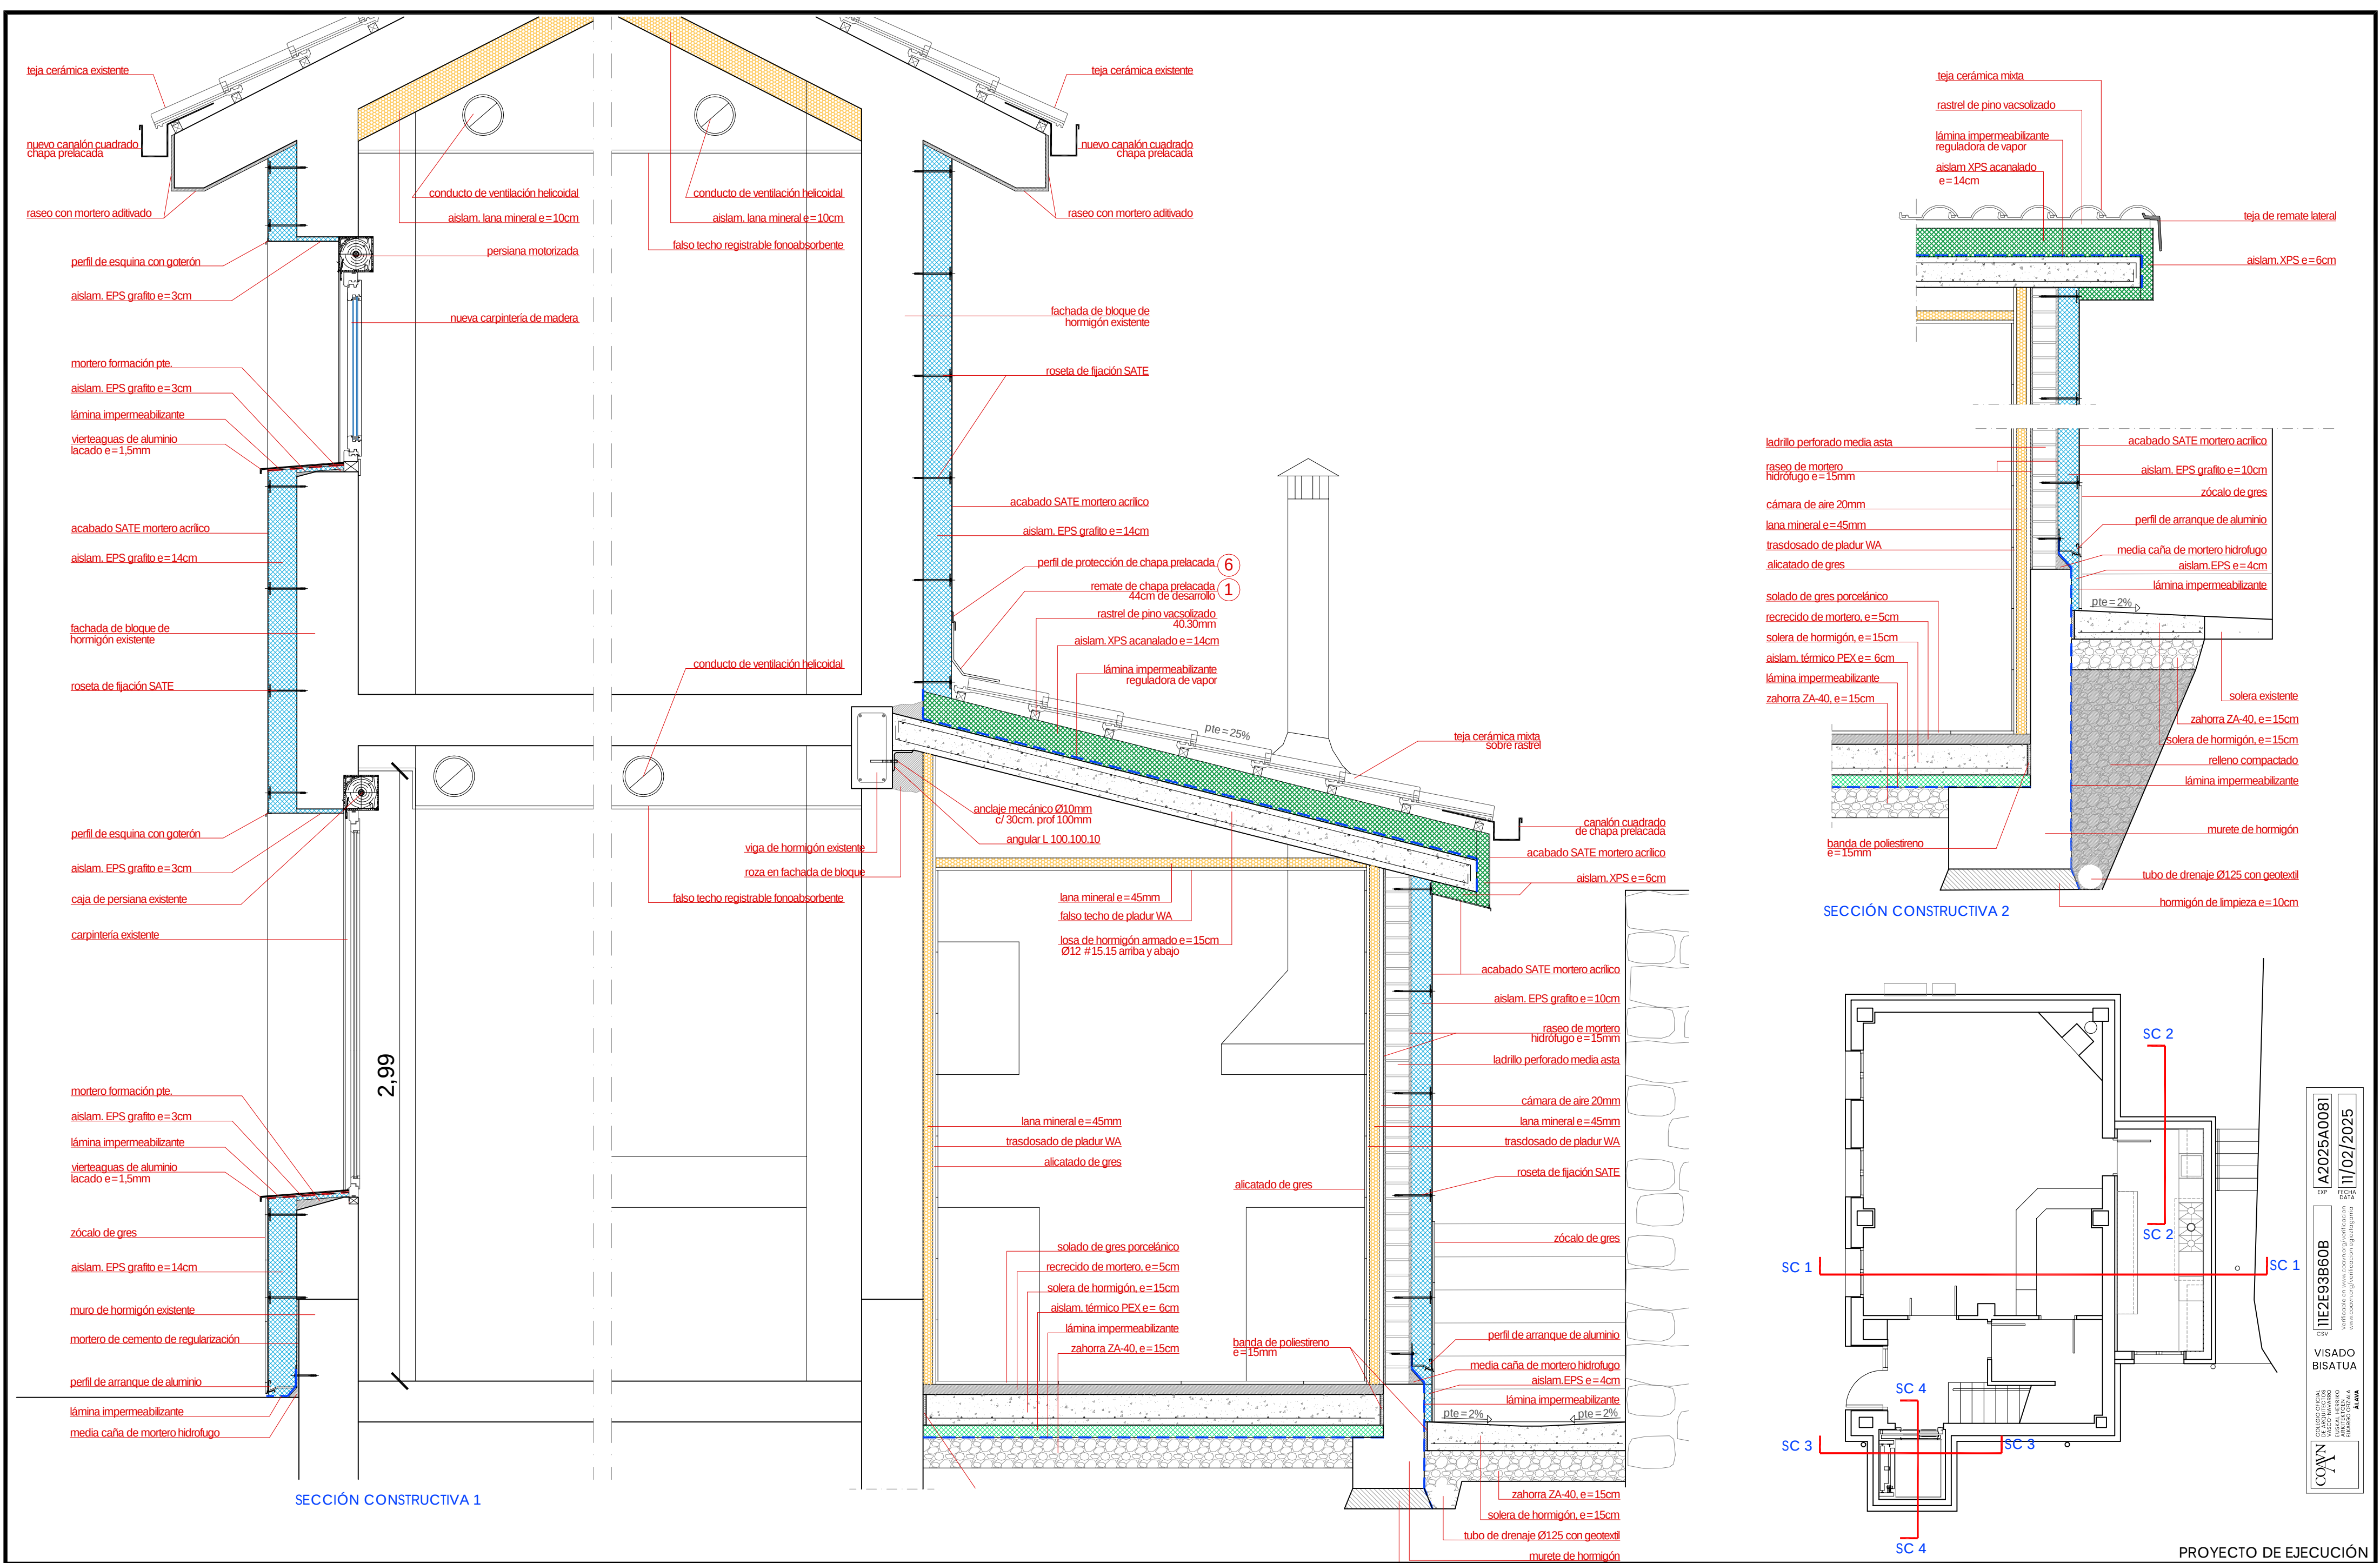

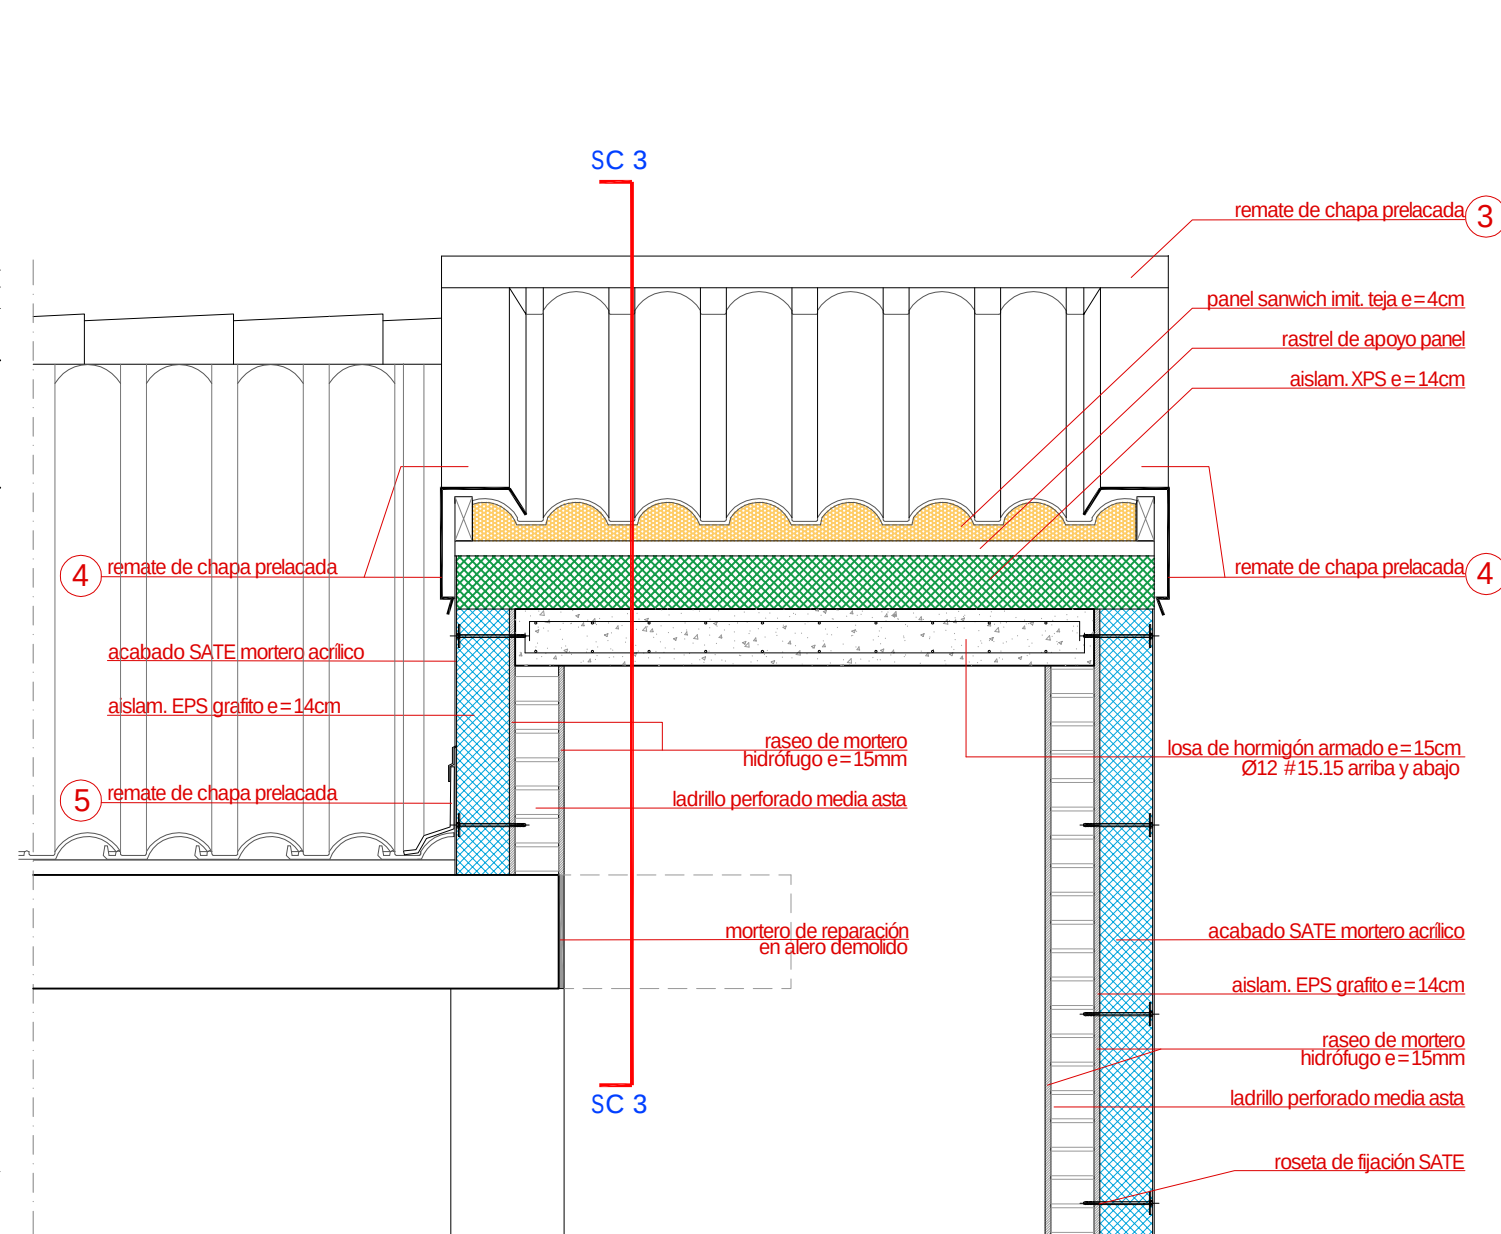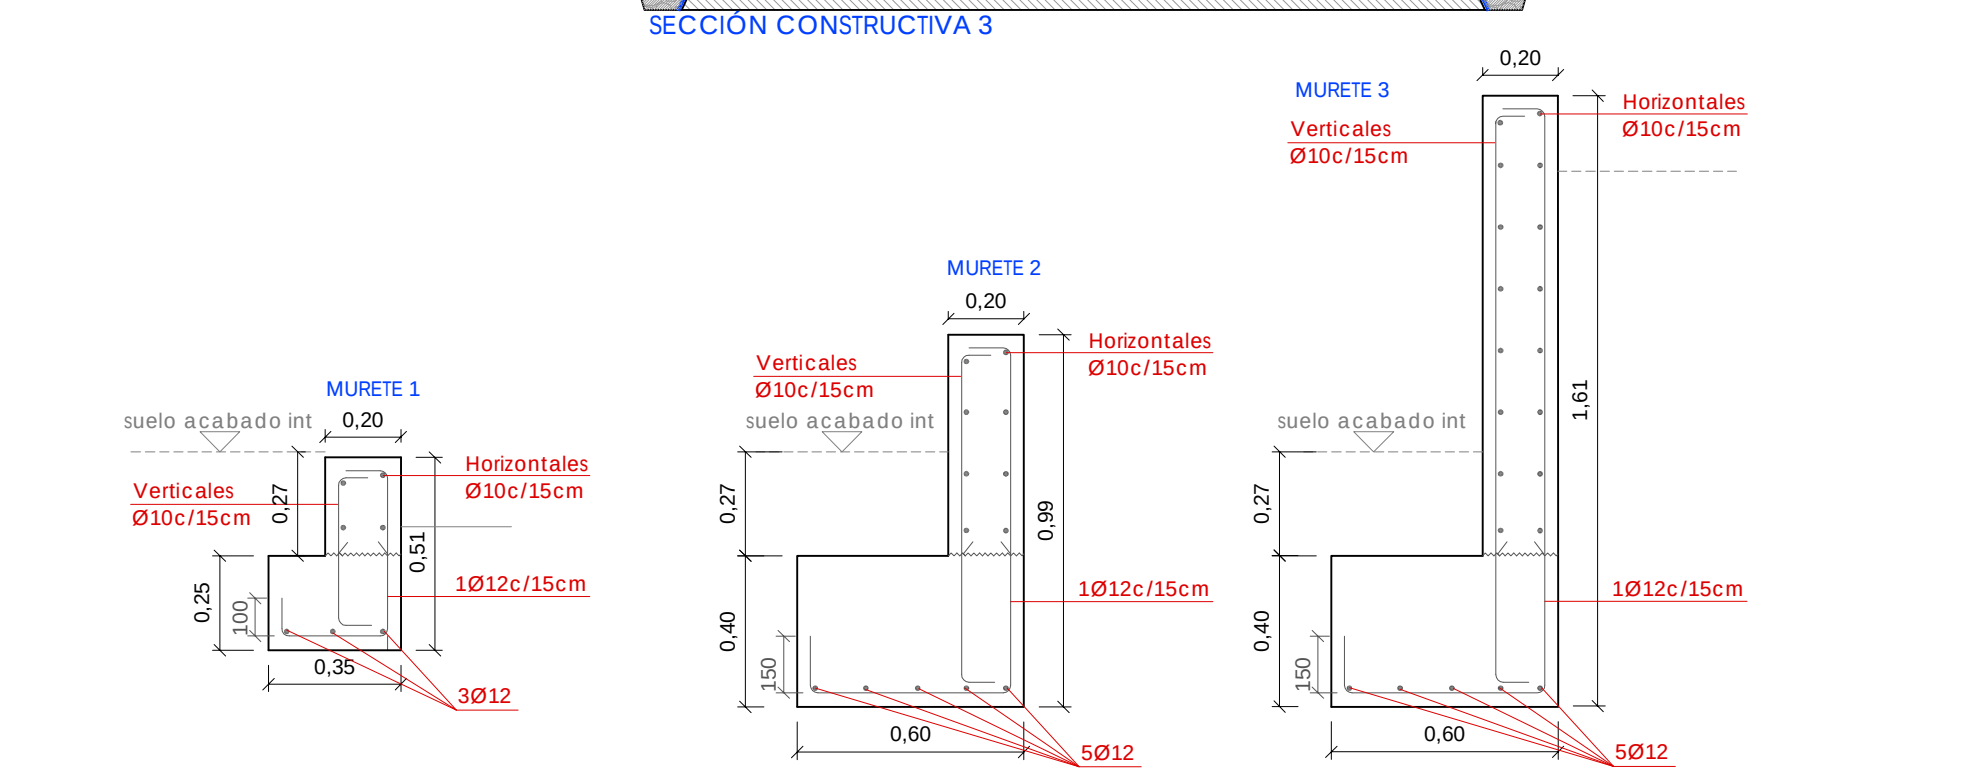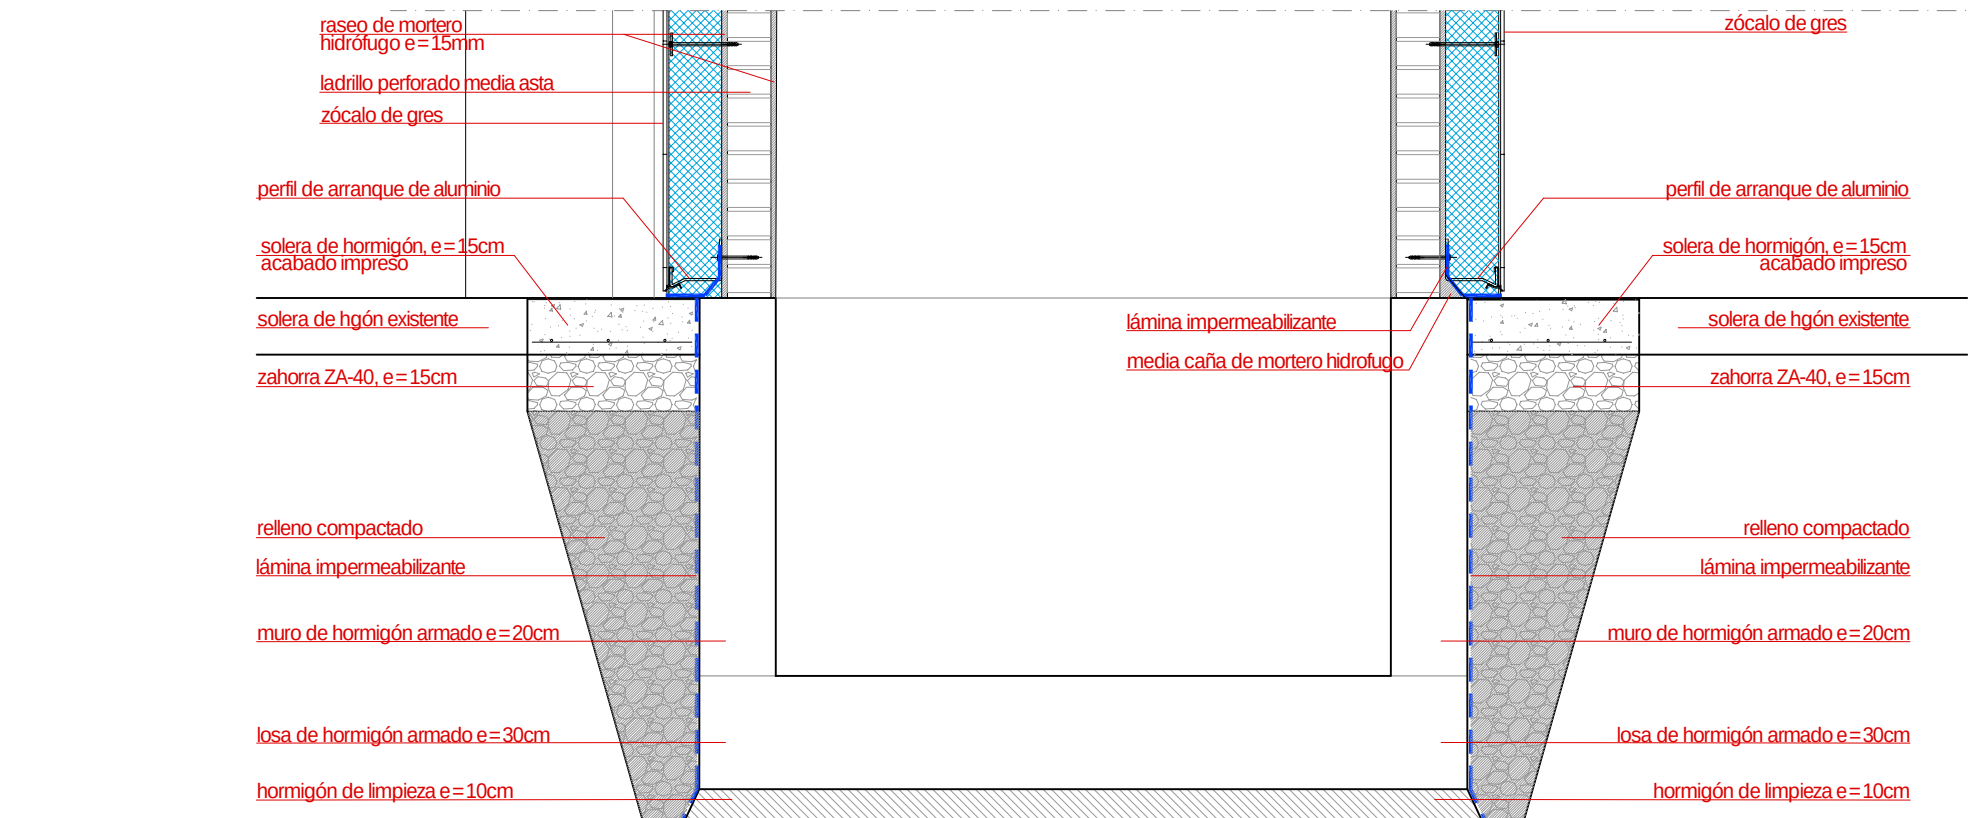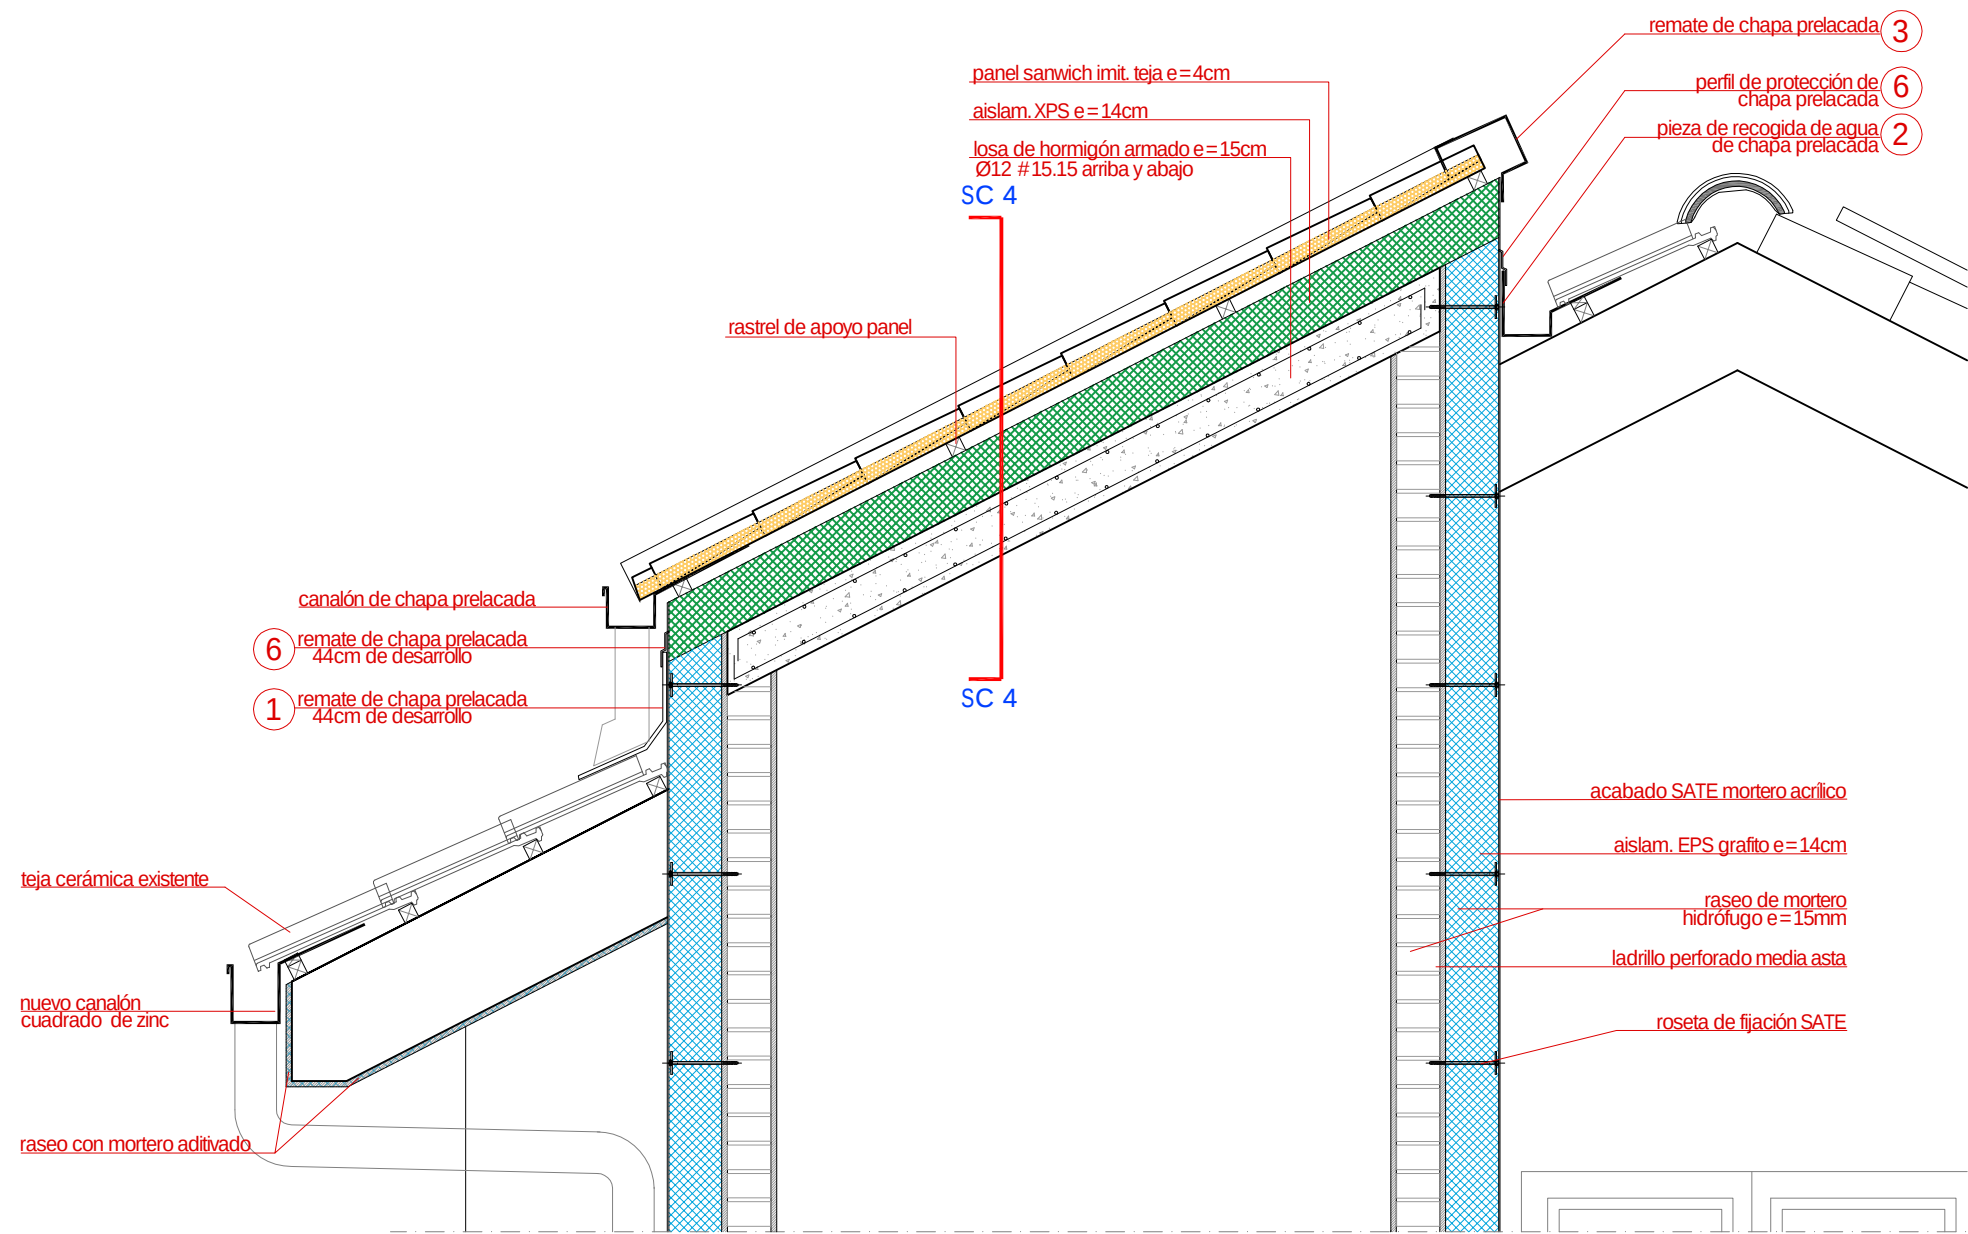

SECCIÓN CONSTRUCTIVA 4

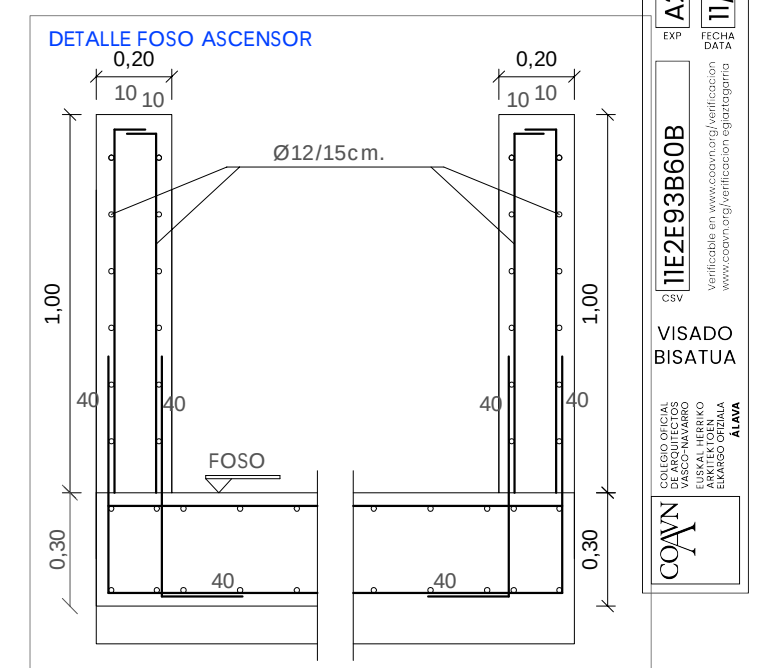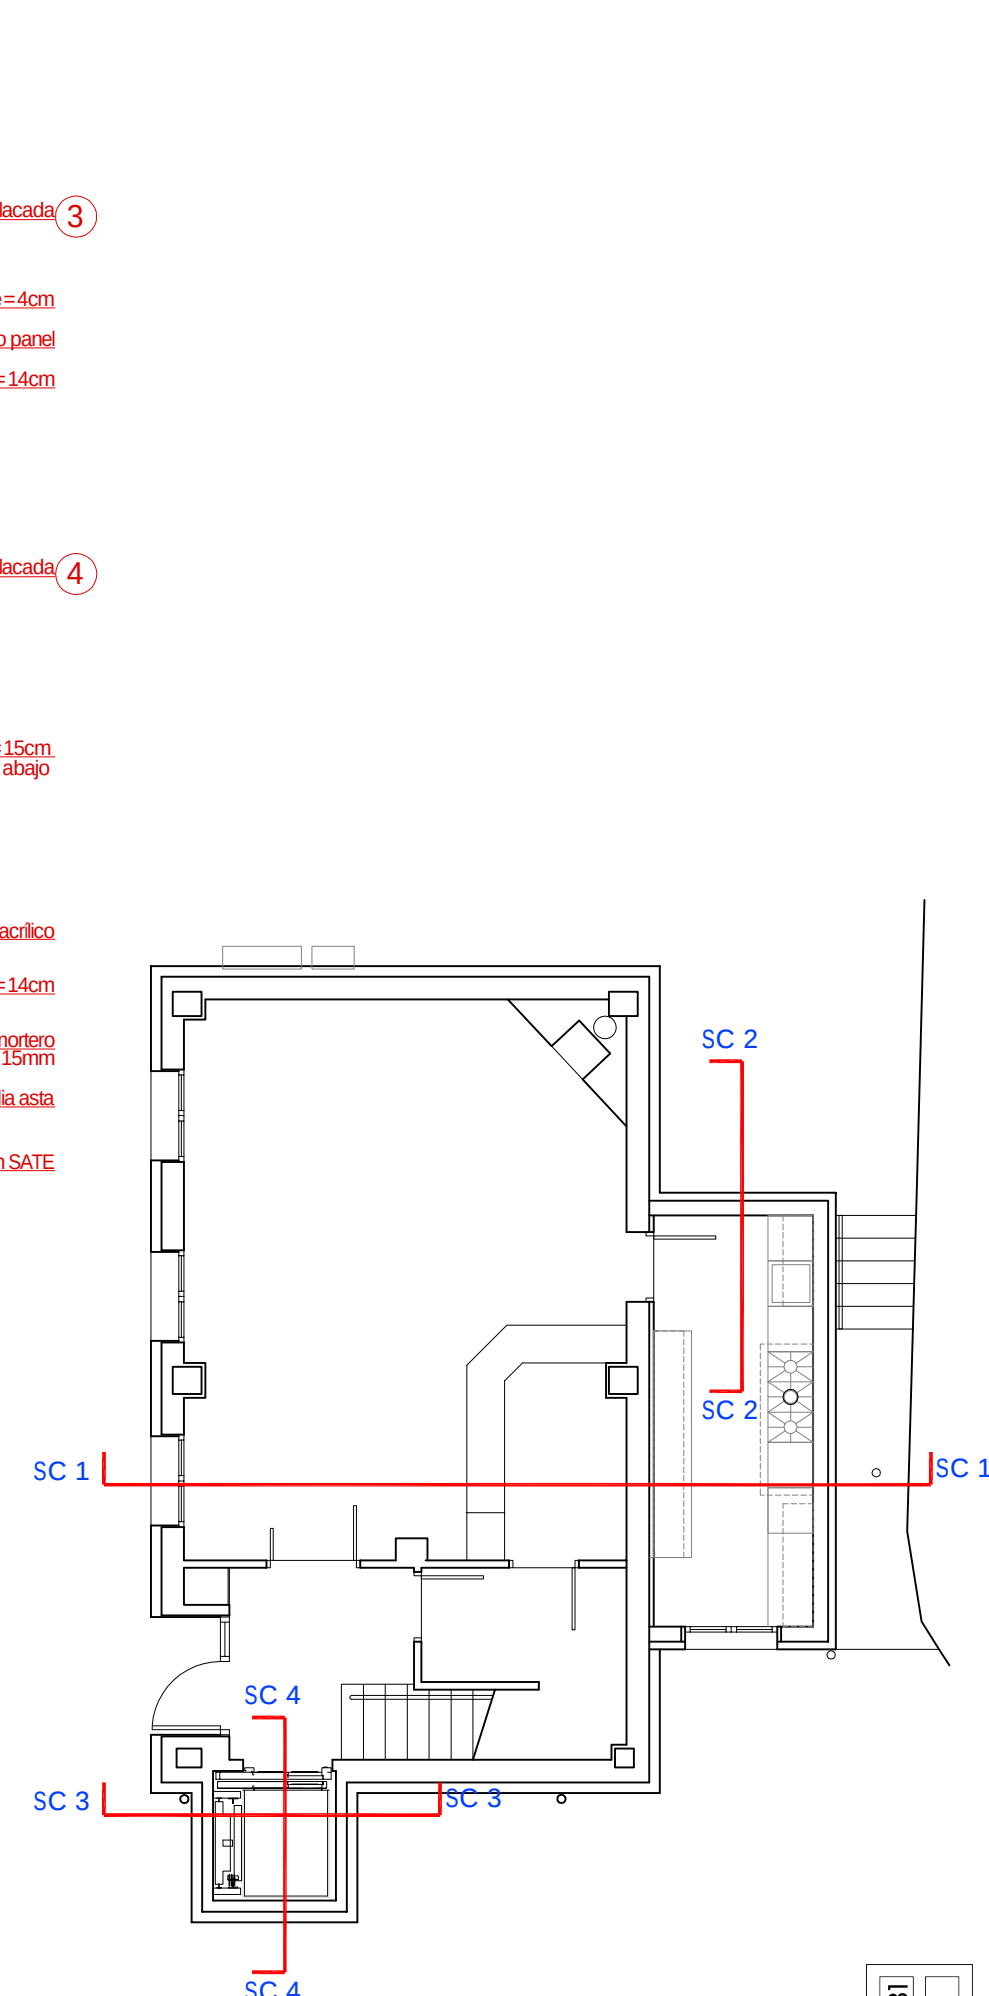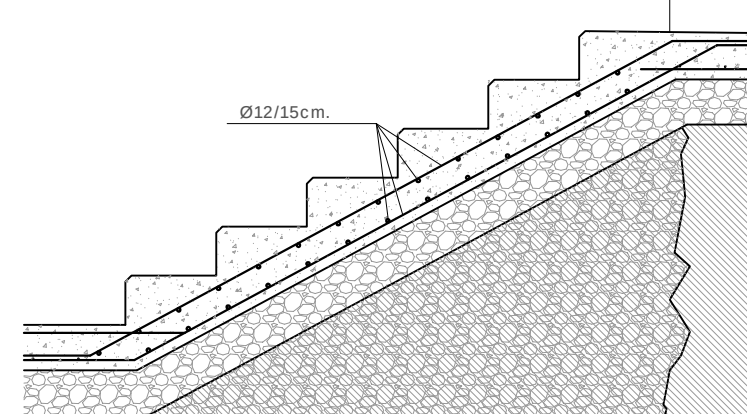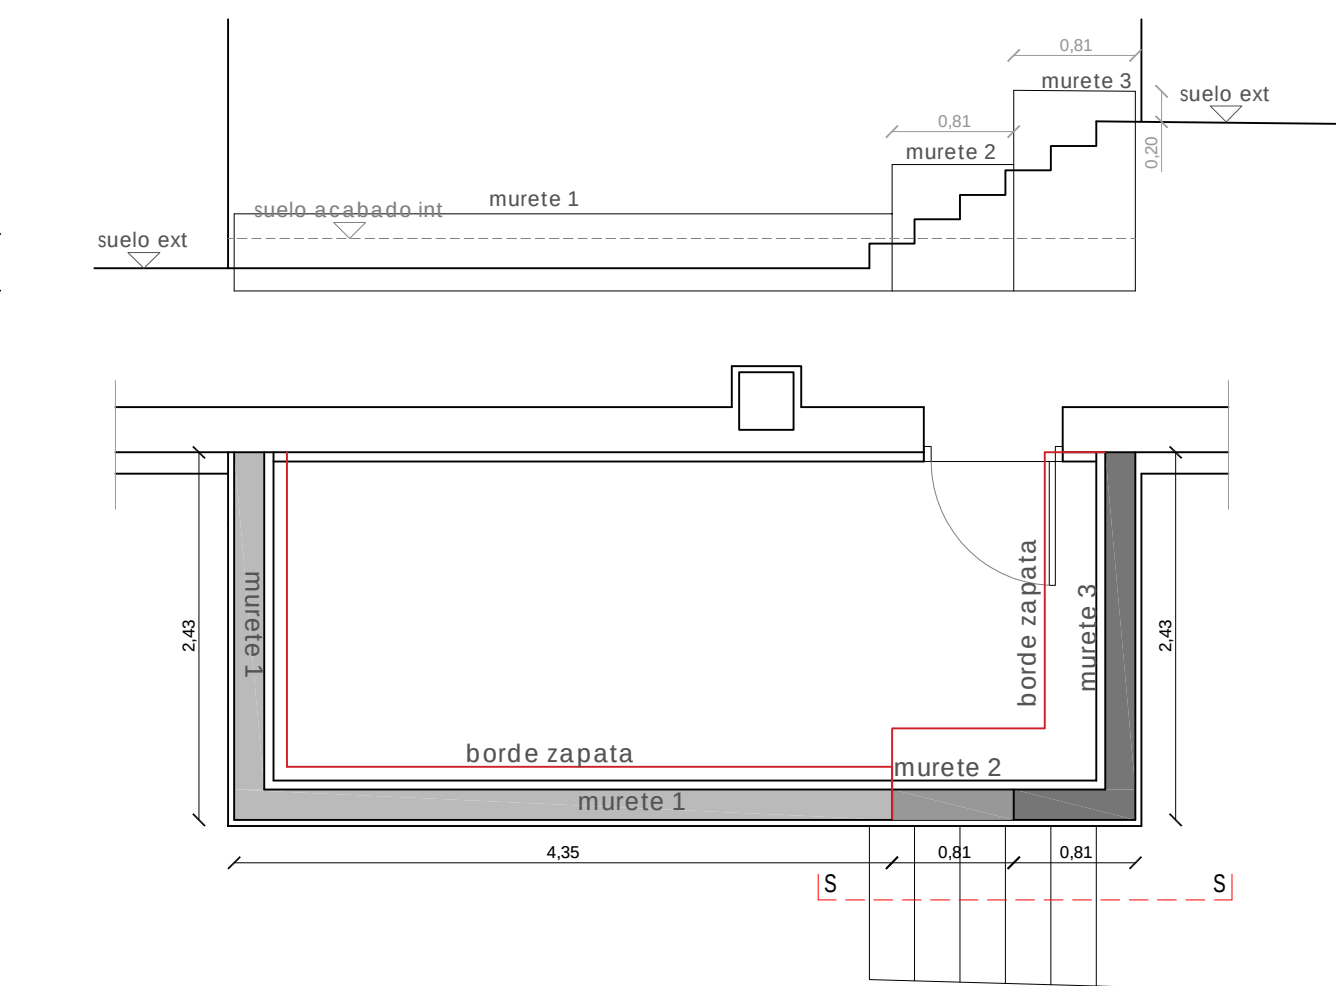

PROYECTO DE EJECUCIÓN