

DOCUMENTACIÓN GRÁFICA


LISTADO DE PLANOS		
Nº	**DEFINICIÓN**	**ESCALA**
GENERAL		
G.01	SITUACIÓN	1/1.000
G.02	EMPLAZAMIENTO	1/500
ARQUITECTURA		
A.01	ESTADO ACTUAL PLANTA BAJA	1/100
A.02	ESTADO ACTUAL PLANTA PRIMERA	1/100
A.03	ESTADO ACTUAL PLANTA CUBIERTA	1/100
A.04	ESTADO ACTUAL ALZADO ESTE Y OESTE	1/100
A.05	ESTADO ACTUAL ALZADO NORTE, SUR Y SECCIONES	1/100
A.06	ESTADO ACTUAL DEMOLICIONES	1/100
A.07	ESTADO REFORMADO PLANTA BAJA	1/100
A.08	ESTADO REFORMADO PLANTA PRIMERA	1/100
A.09	ESTADO REFORMADO CUBIERTA	1/100
A.10	ALZADOS ESTE Y OESTE	1/100
A.11	ALZADOS NORTE SUR Y SECCIONES	1/100
A.12	PLANTA BAJA ACOTADA	1/100
A.13	PLANTA 1 ACOTADA	1/100
A.14	DETALLE CONSTRUCTIVO	1/15
A.15	CARPINTERÍA INTERIOR	1/25
A.16	CARPINTERÍA EXTERIOR-1	1/25
A.17	CARPINTERÍA EXTERIOR-2	1/25
A.18	CARPINTERÍA EXTERIOR-3	1/25
ESTRUCTURA		
E.01	CIMENTACIÓN	1/100
E.02	RECRECIDO DE PILARES EXISTENTE	1/100
E.03	FORJADO 1	1/100
E.04	DESPIECE DE VIGAS FORJADO 1	1/100
E.05	ESTADO ACTUAL ESQUEMA PLANTA PRIMERA	1/100
E.06	ESTADO ACTUAL ESQUEMA PLANTA CUBIERTA	1/100
E.07	ESQUEMA ESTRUCTURA PROPUESTA	1/100
INSTALACIONES		
I.01	SANEAMIENTO PLANTA BAJA	1/100
I.02	SANEAMIENTO PLANTA PRIMERA	1/100
I.03	FONTANERÍA PLANTA BAJA	1/100
I.04	FONTANERÍA PLANTA PRIMERA	1/100
I.05	ELECTRICIDAD PLANTA BAJA	1/100
I.06	ELECTRICIDAD PLANTA 1	1/100
I.07	VENTILACIÓN PLANTA BAJA	1/100
I.08	VENTILACIÓN PLANTA 1	1/100
I.09	INCENDIOS PLANTA BAJA	1/100
I.10	INCENDIOS PLANTA PRIMERA	1/100
SEGURIDAD Y SALUD Y GESTIÓN RESIDUOS		
ESS.01	PLANTA GENERAL	1/200

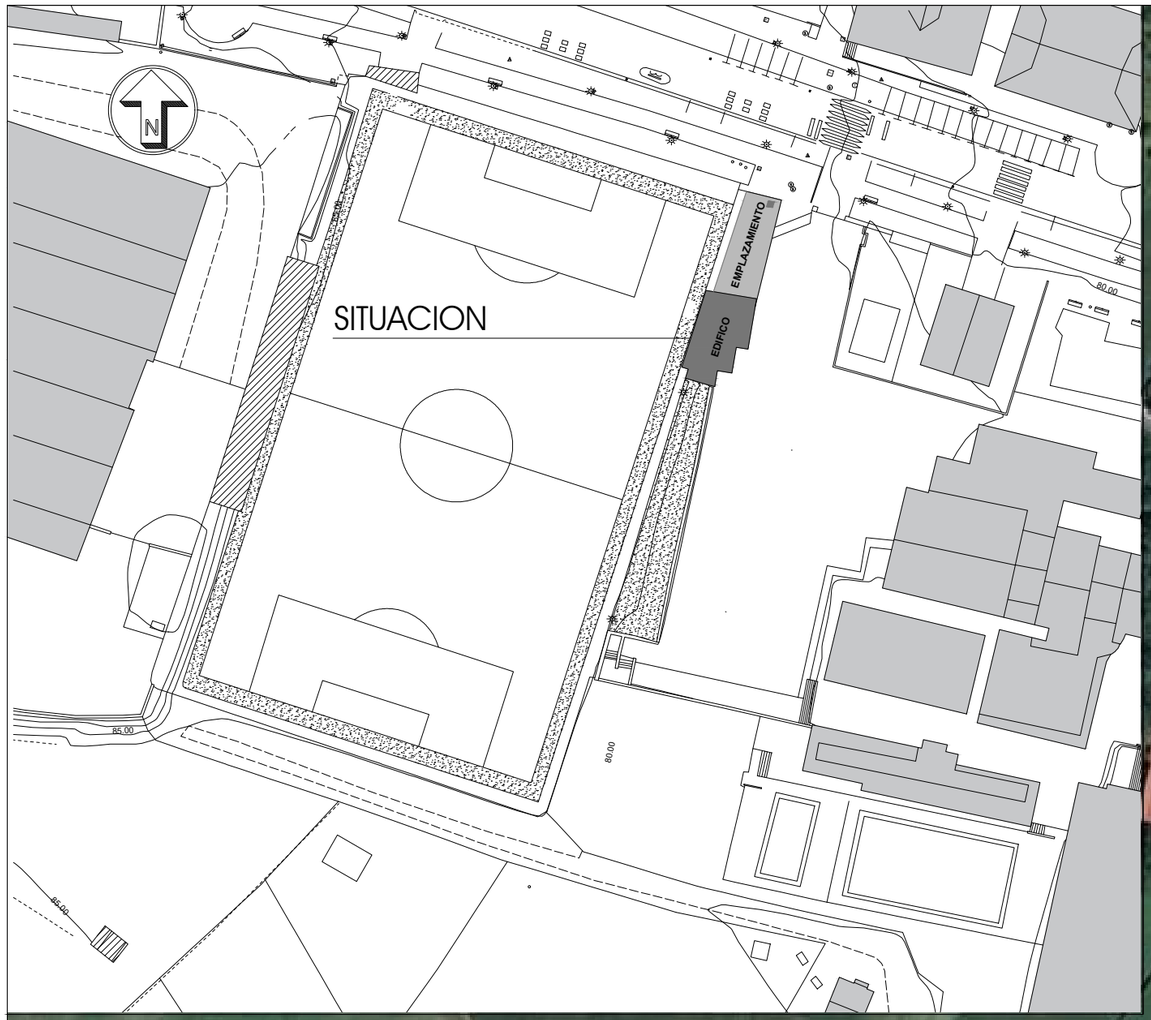


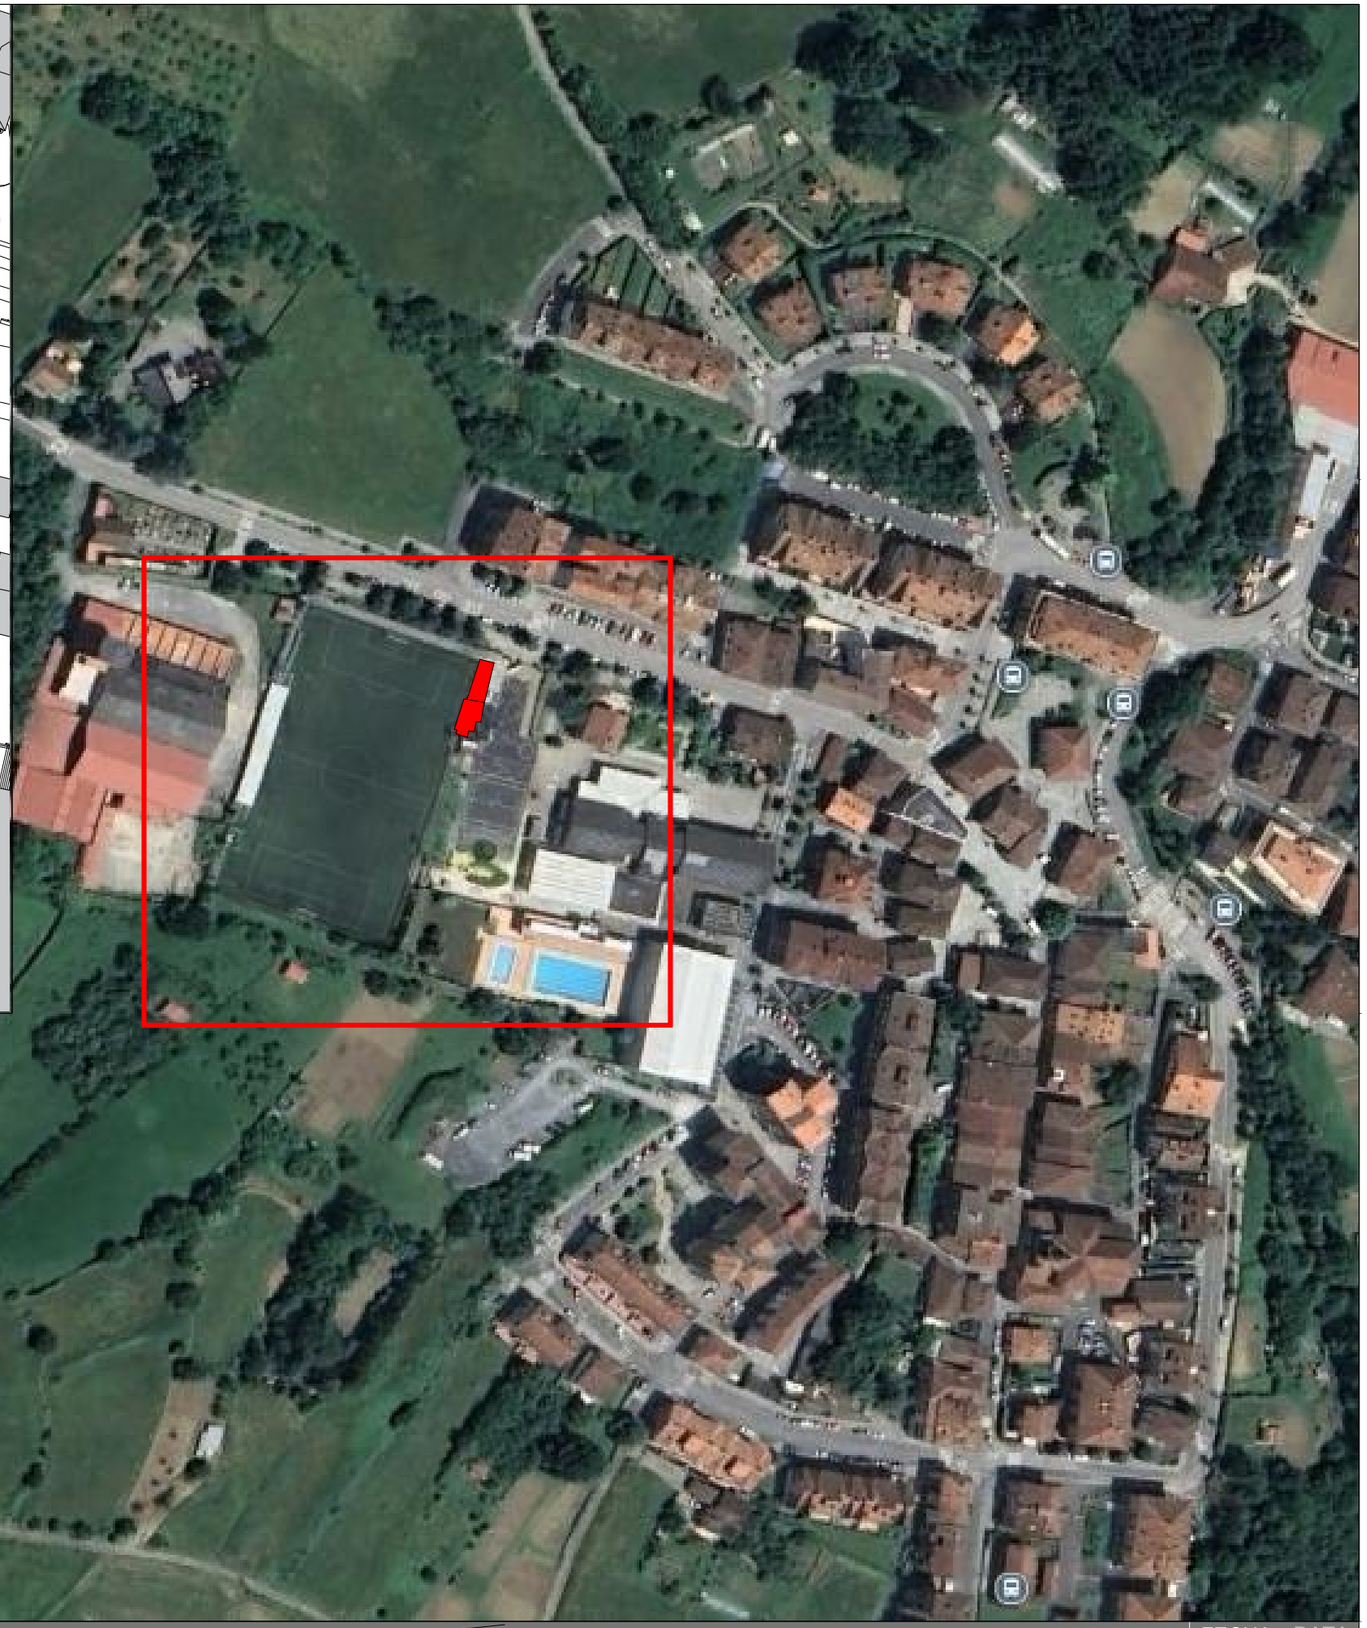

ARQUITECTO ARKITEKTO	PROYECTO DE EJECUCION PROIEKTUA		FECHA DATA
ISAAC LÓPEZ BARREDO Calle Elkano 33 2º izq.- Bilbao-48008 Tfno: 944 10 64 62, email: sasiark@telefonica.net	DE AMPLIACIÓN Y REFORMA DE LOS VESTUARIOS E INSTALACIONES DEL URITARRA FUTBOL TALDEA EN LARRABETZU, BIZKAIA		NOVIEMBRE 2.025
	CLIENTE JABEA	PLANO PLANOA	E=1:1.000
	LARRABETZUKO UDALA	SITUACIÓN	G.01

EL PRESENTE DOCUMENTO ES COPIA DE SU ORIGINAL DEL QUE ES AUTOR EL ARQUITECTO Dº ISAAC LOPEZ BARREDO, QUEDANDO PROHIBIDA SU UTILIZACION TOTAL O PARCIAL, ASÍ COMO CUALQUIER REPRODUCCION O CESION A TERCEROS SIN LA PREVIA AUTORIZACION EXPRESA DE SU AUTOR, QUEDANDO EN TODO CASO PROHIBIDA CUALQUIER MODIFICACION UNILATERAL DEL MISMO.

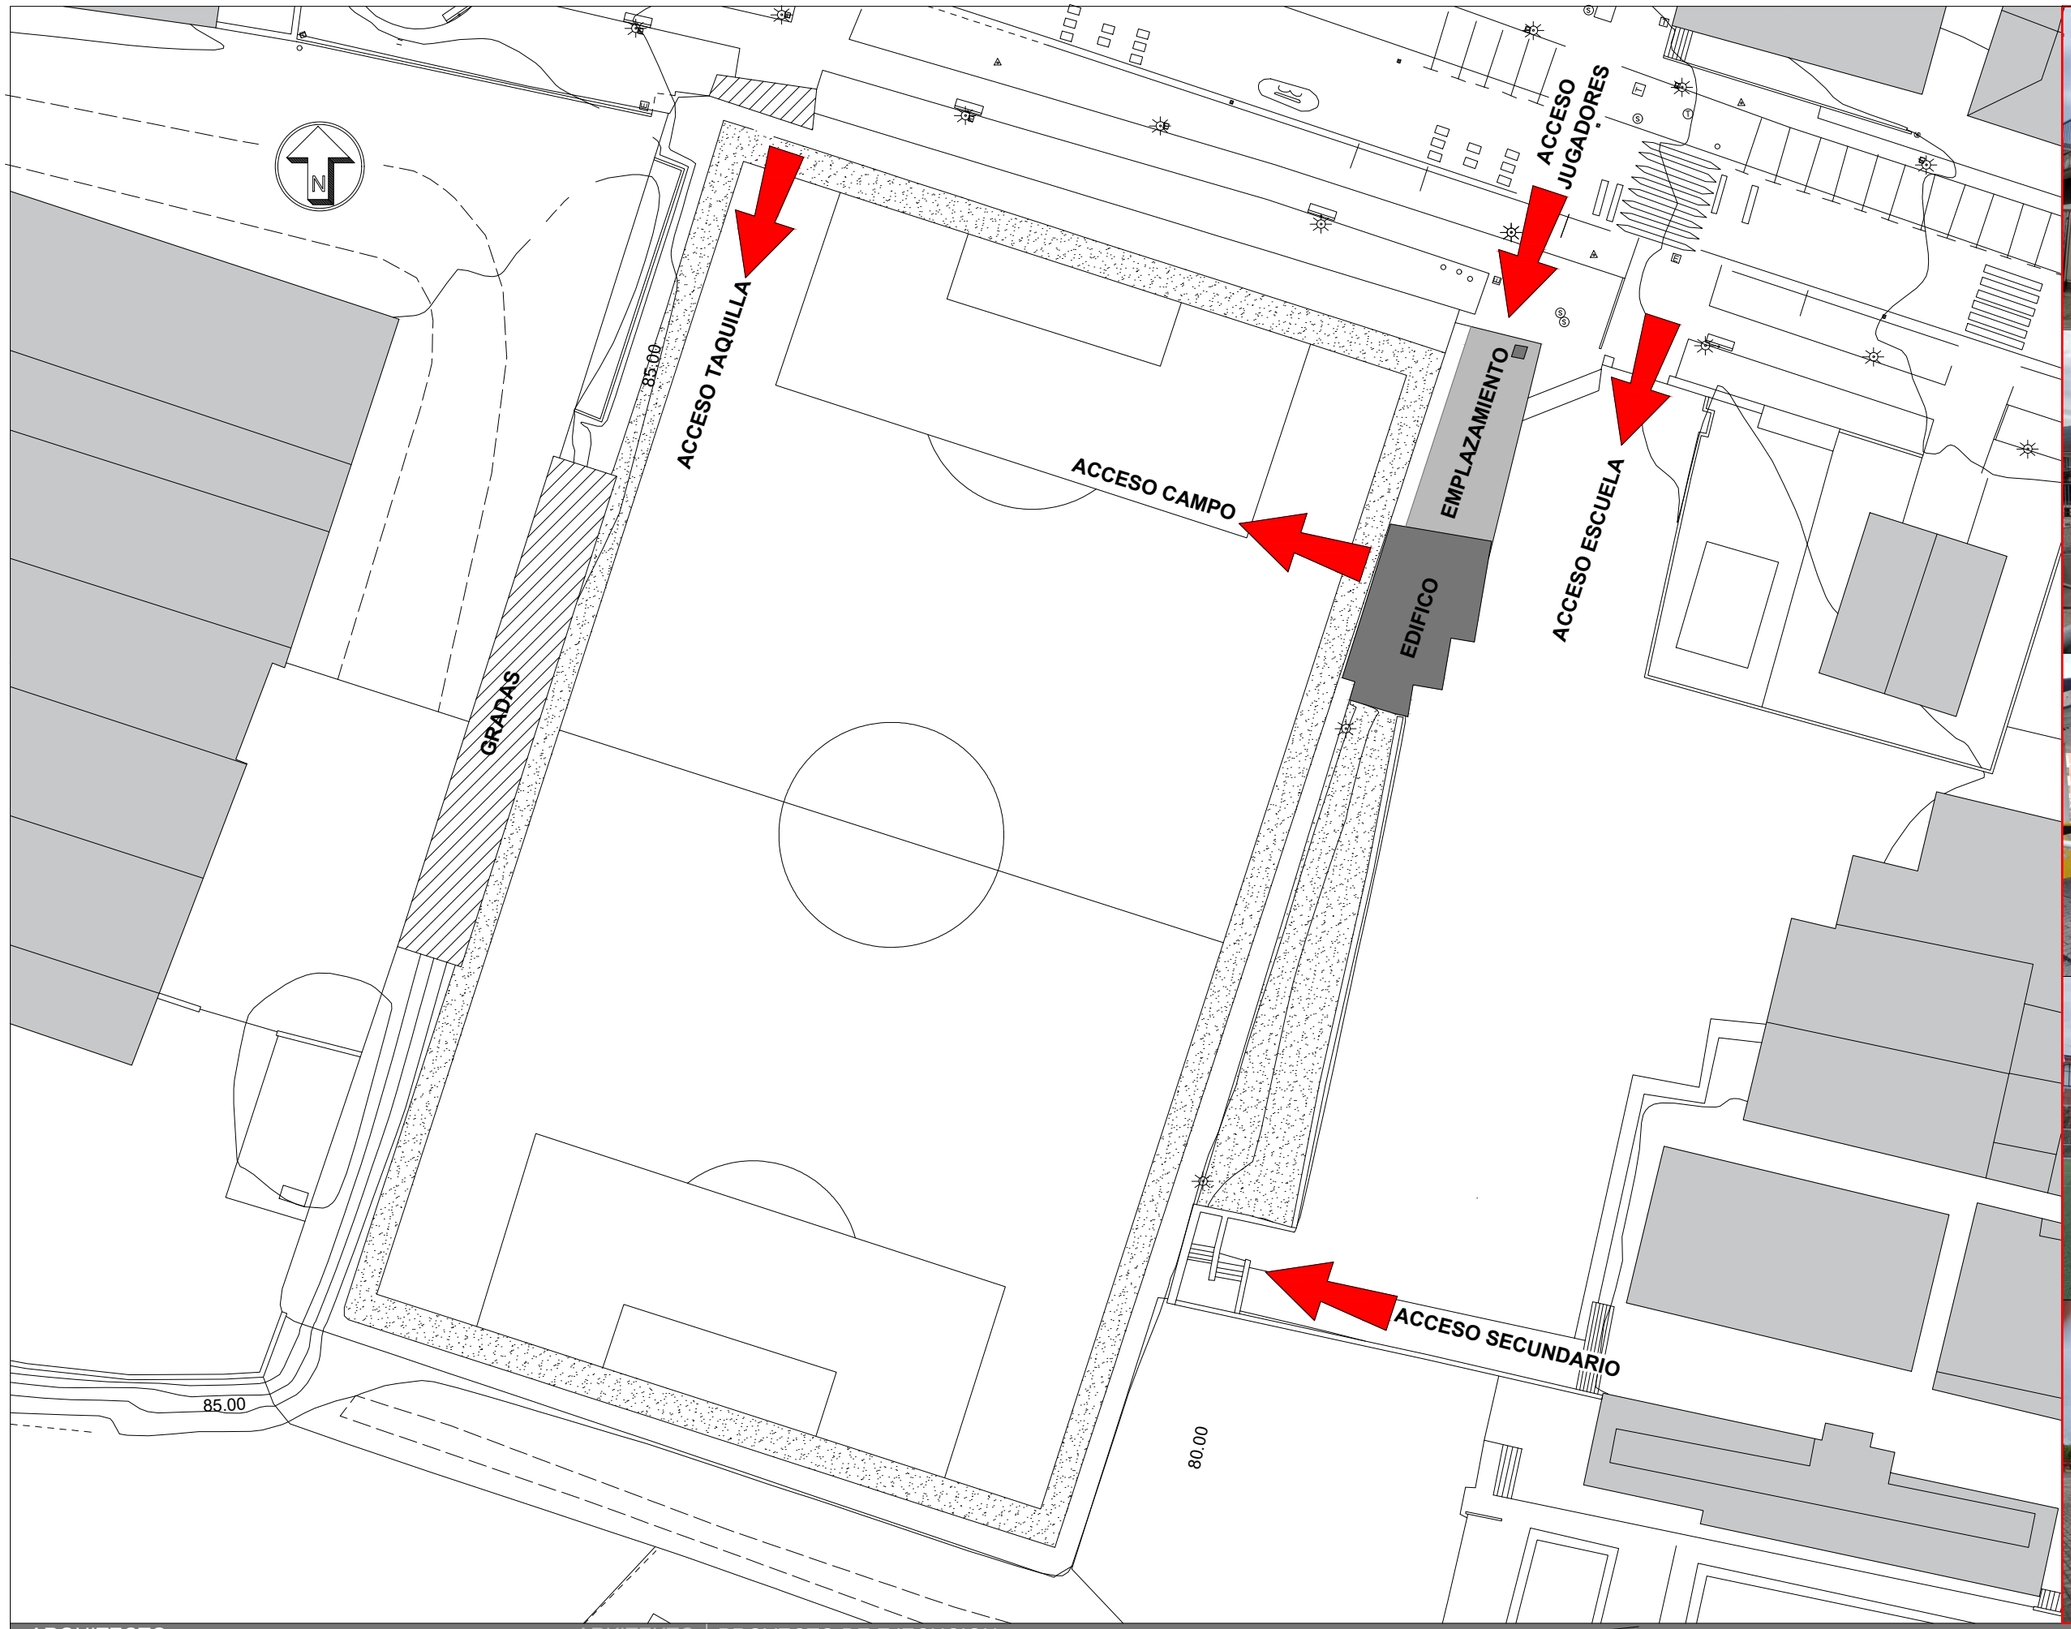

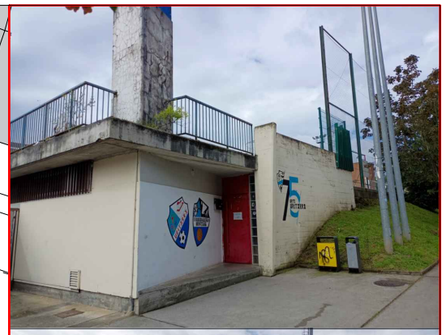










ARQUITECTO ARKITEKTO	PROYECTO DE EJECUCION PROIEKTUA	FECHA DATA
ISAAC LÓPEZ BARREDO Calle Elkano 33 2º izq.- Bilbao-48008 Tfno: 944 10 64 62, email: sasiark@telefonica.net	DE AMPLIACIÓN Y REFORMA DE LOS VESTUARIOS E INSTALACIONES DEL URITARRA FUTBOL TALDEA EN LARRABETZU, BIZKAIA	NOVIEMBRE 2.025
	CLIENTE JABEA / PLANO PLANOA	E=1:500
	LARRABETZUKO UDALA / EMPLAZAMIENTO	G.02

EL PRESENTE DOCUMENTO ES COPIA DE SU ORIGINAL DEL QUE ES AUTOR EL ARQUITECTO Dº ISAAC LOPEZ BARREDO, QUEDANDO PROHIBIDA SU UTILIZACION TOTAL O PARCIAL, ASÍ COMO CUALQUIER REPRODUCCION O CESION A TERCEROS SIN LA PREVIA AUTORIZACION EXPRESA DE SU AUTOR, QUEDANDO EN TODO CASO PROHIBIDA CUALQUIER MODIFICACION UNILATERAL DEL MISMO.

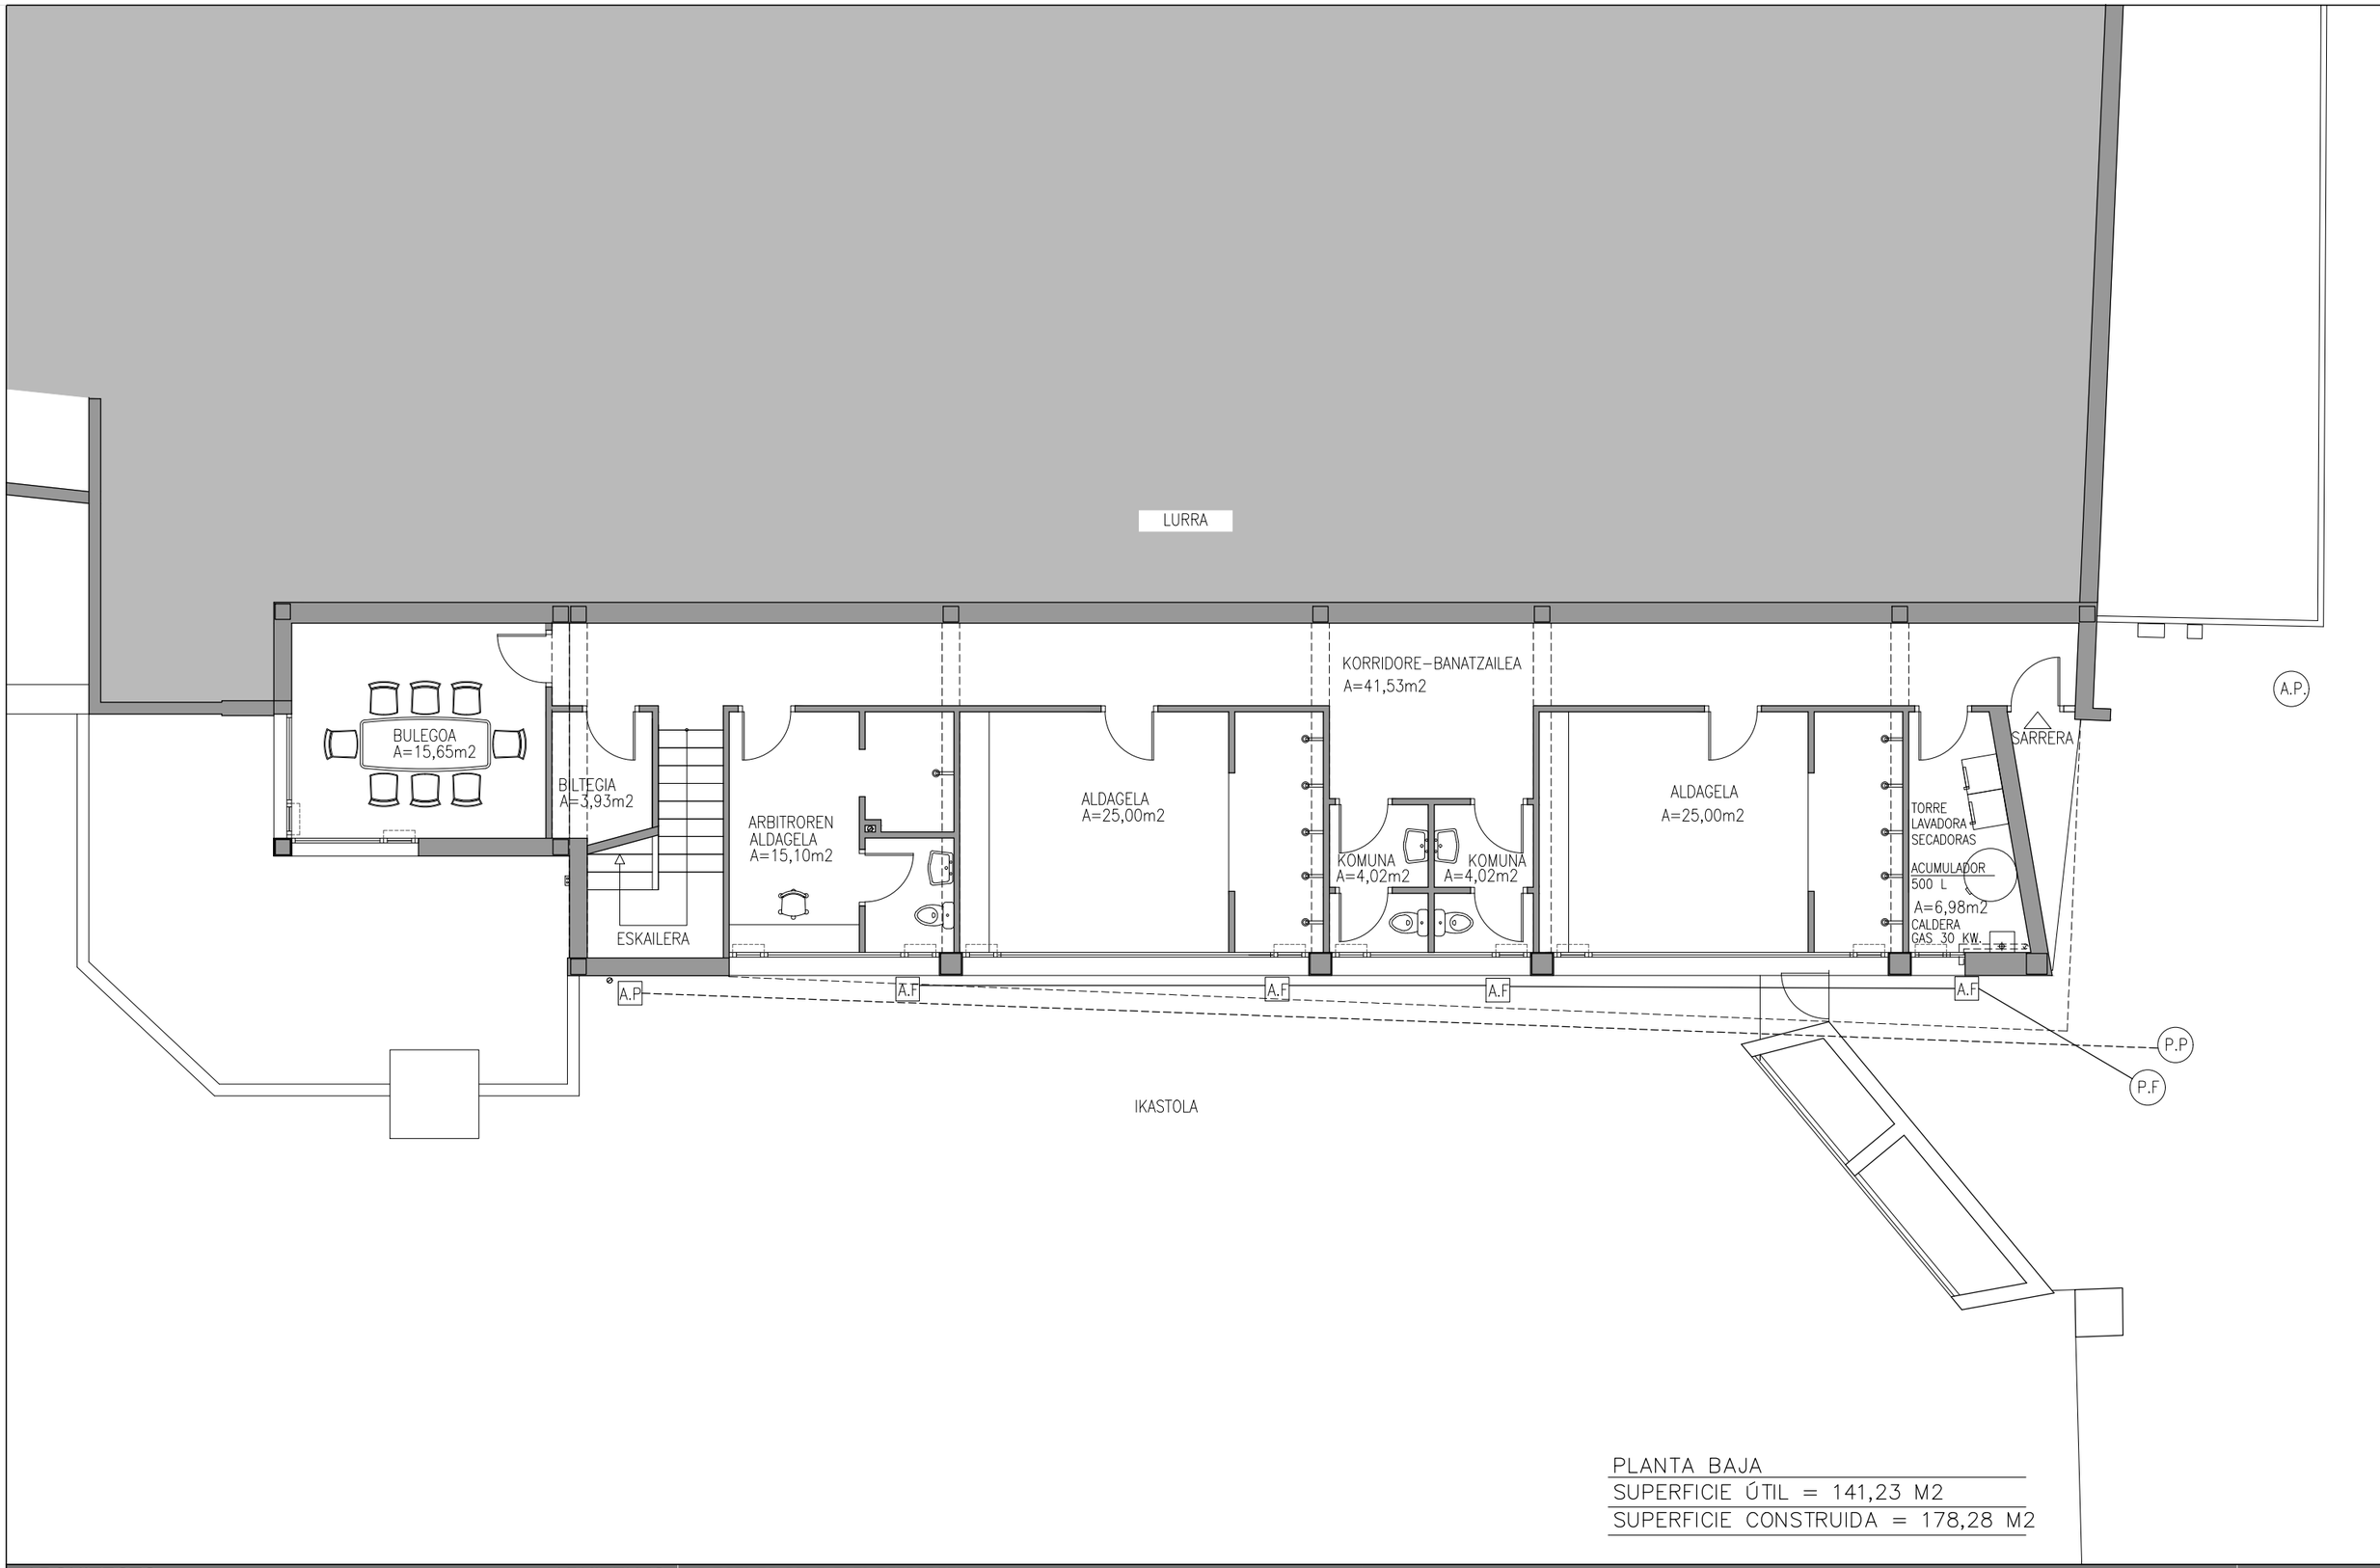


PLANTA BAJA

SUPERFICIE ÚTIL = 141,23 M2

SUPERFICIE CONSTRUIDA = 178,28 M2

ARQUITECTO / ARKITEKTO	PROYECTO DE EJECUCION / PROIEKTUA	FECHA / DATA
ISAAC LÓPEZ BARREDO Calle Elkano 33 2º izq.- Bilbao-48008 Tfno: 944 10 64 62, email: sasiark@telefonica.net	DE AMPLIACIÓN Y REFORMA DE LOS VESTUARIOS E INSTALACIONES DEL URITARRA FUTBOL TALDEA EN LARRABETZU, BIZKAIA	NOVIEMBRE 2.025
CLIENTE / JABEA	PLANO / PLANOA	E=1:100
LARRABETZUKO UDALA	ESTADO ACTUAL: PLANTA BAJA Y SEMISÓTANO	A.01

EL PRESENTE DOCUMENTO ES COPIA DE SU ORIGINAL DEL QUE ES AUTOR EL ARQUITECTO D. ISAAC LOPEZ BARREDO, QUEDANDO PROHIBIDA SU UTILIZACION TOTAL O PARCIAL, ASÍ COMO CUALQUIER REPRODUCCION O CESION A TERCEROS SIN LA PREVIA AUTORIZACION EXPRESA DE SU AUTOR, QUEDANDO EN TODO CASO PROHIBIDA CUALQUIER MODIFICACION UNILATERAL DEL MISMO.

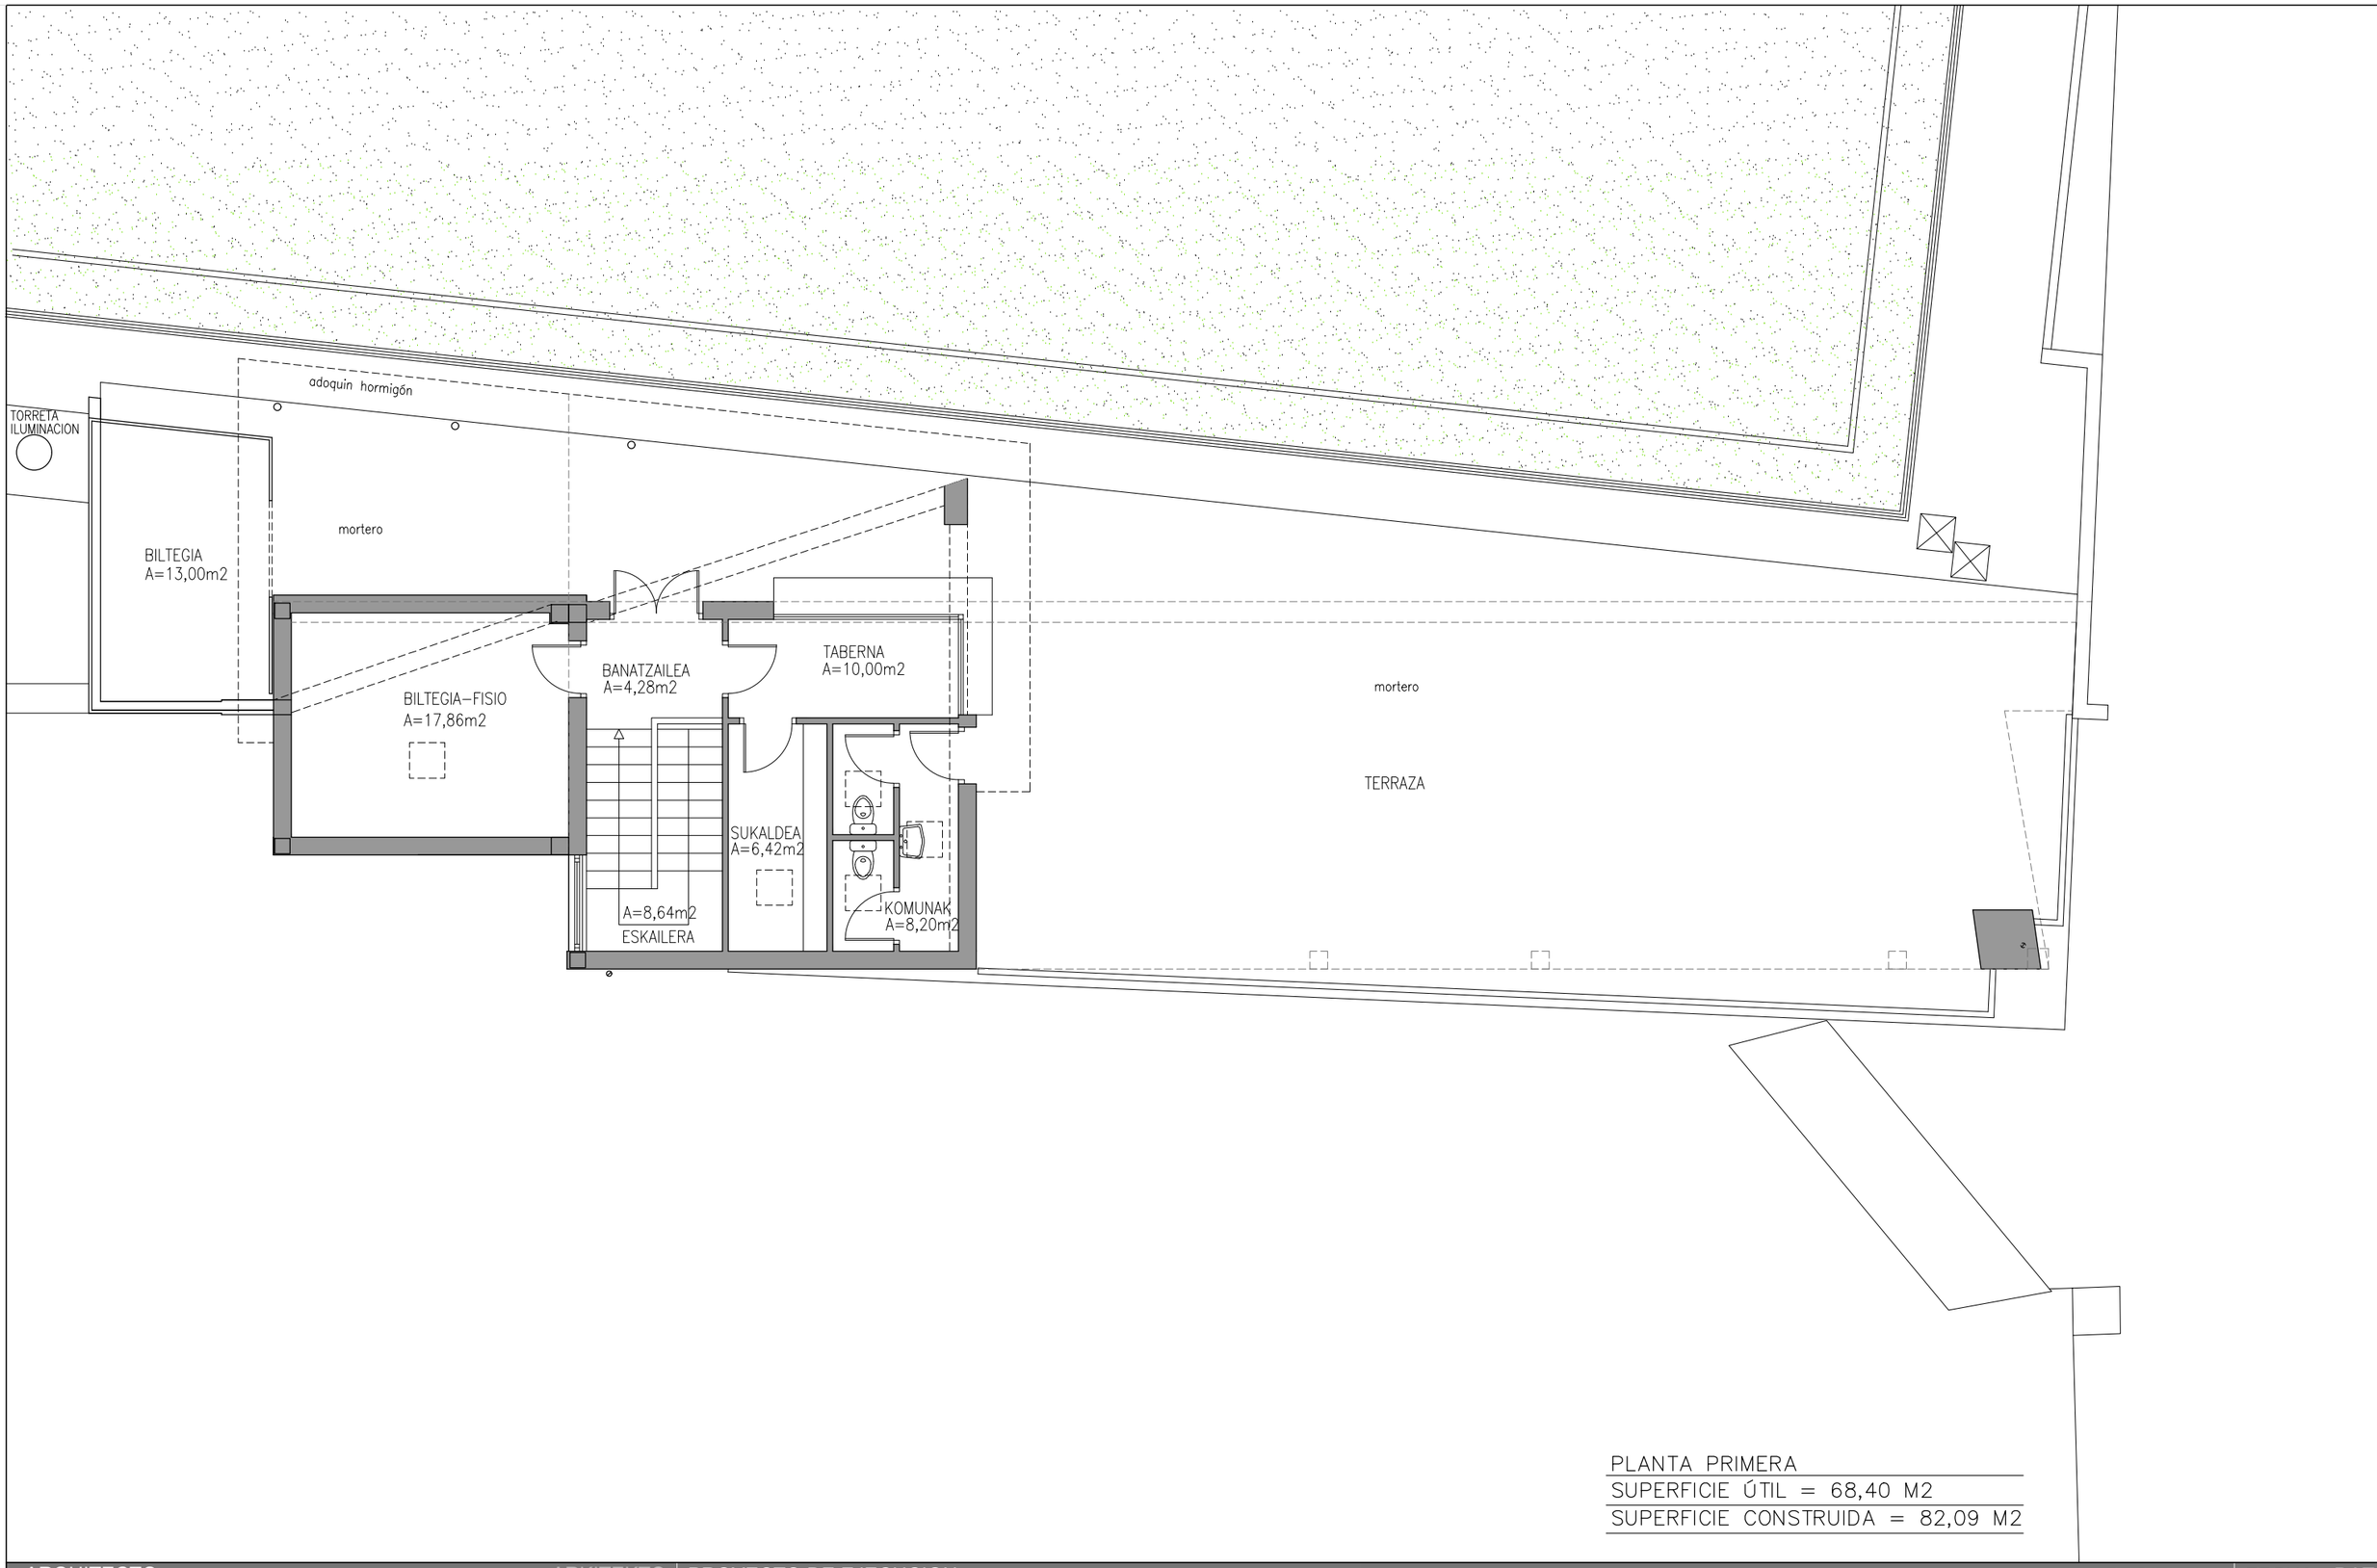


PLANTA PRIMERA

SUPERFICIE ÚTIL = 68,40 M2

SUPERFICIE CONSTRUIDA = 82,09 M2


ARQUITECTO ARKITEKTO	PROYECTO DE EJECUCION PROIEKTUA	FECHA DATA
ISAAC LÓPEZ BARREDO Calle Elkano 33 2º izq.- Bilbao-48008 Tfno: 944 10 64 62, email: sasiark@telefonica.net	DE AMPLIACIÓN Y REFORMA DE LOS VESTUARIOS E INSTALACIONES DEL URITARRA FUTBOL TALDEA EN LARRABETZU, BIZKAIA	NOVIEMBRE 2.025
	CLIENTE JABEA / PLANO PLANOA	E=1:100
	LARRABETZUKO UDALA — ESTADO ACTUAL: PLANTA PRIMERA	A.02

EL PRESENTE DOCUMENTO ES COPIA DE SU ORIGINAL DEL QUE ES AUTOR EL ARQUITECTO D. ISAAC LOPEZ BARREDO, QUEDANDO PROHIBIDA SU UTILIZACION TOTAL O PARCIAL, ASÍ COMO CUALQUIER REPRODUCCION O CESION A TERCEROS SIN LA PREVIA AUTORIZACION EXPRESA DE SU AUTOR, QUEDANDO EN TODO CASO PROHIBIDA CUALQUIER MODIFICACION UNILATERAL DEL MISMO.

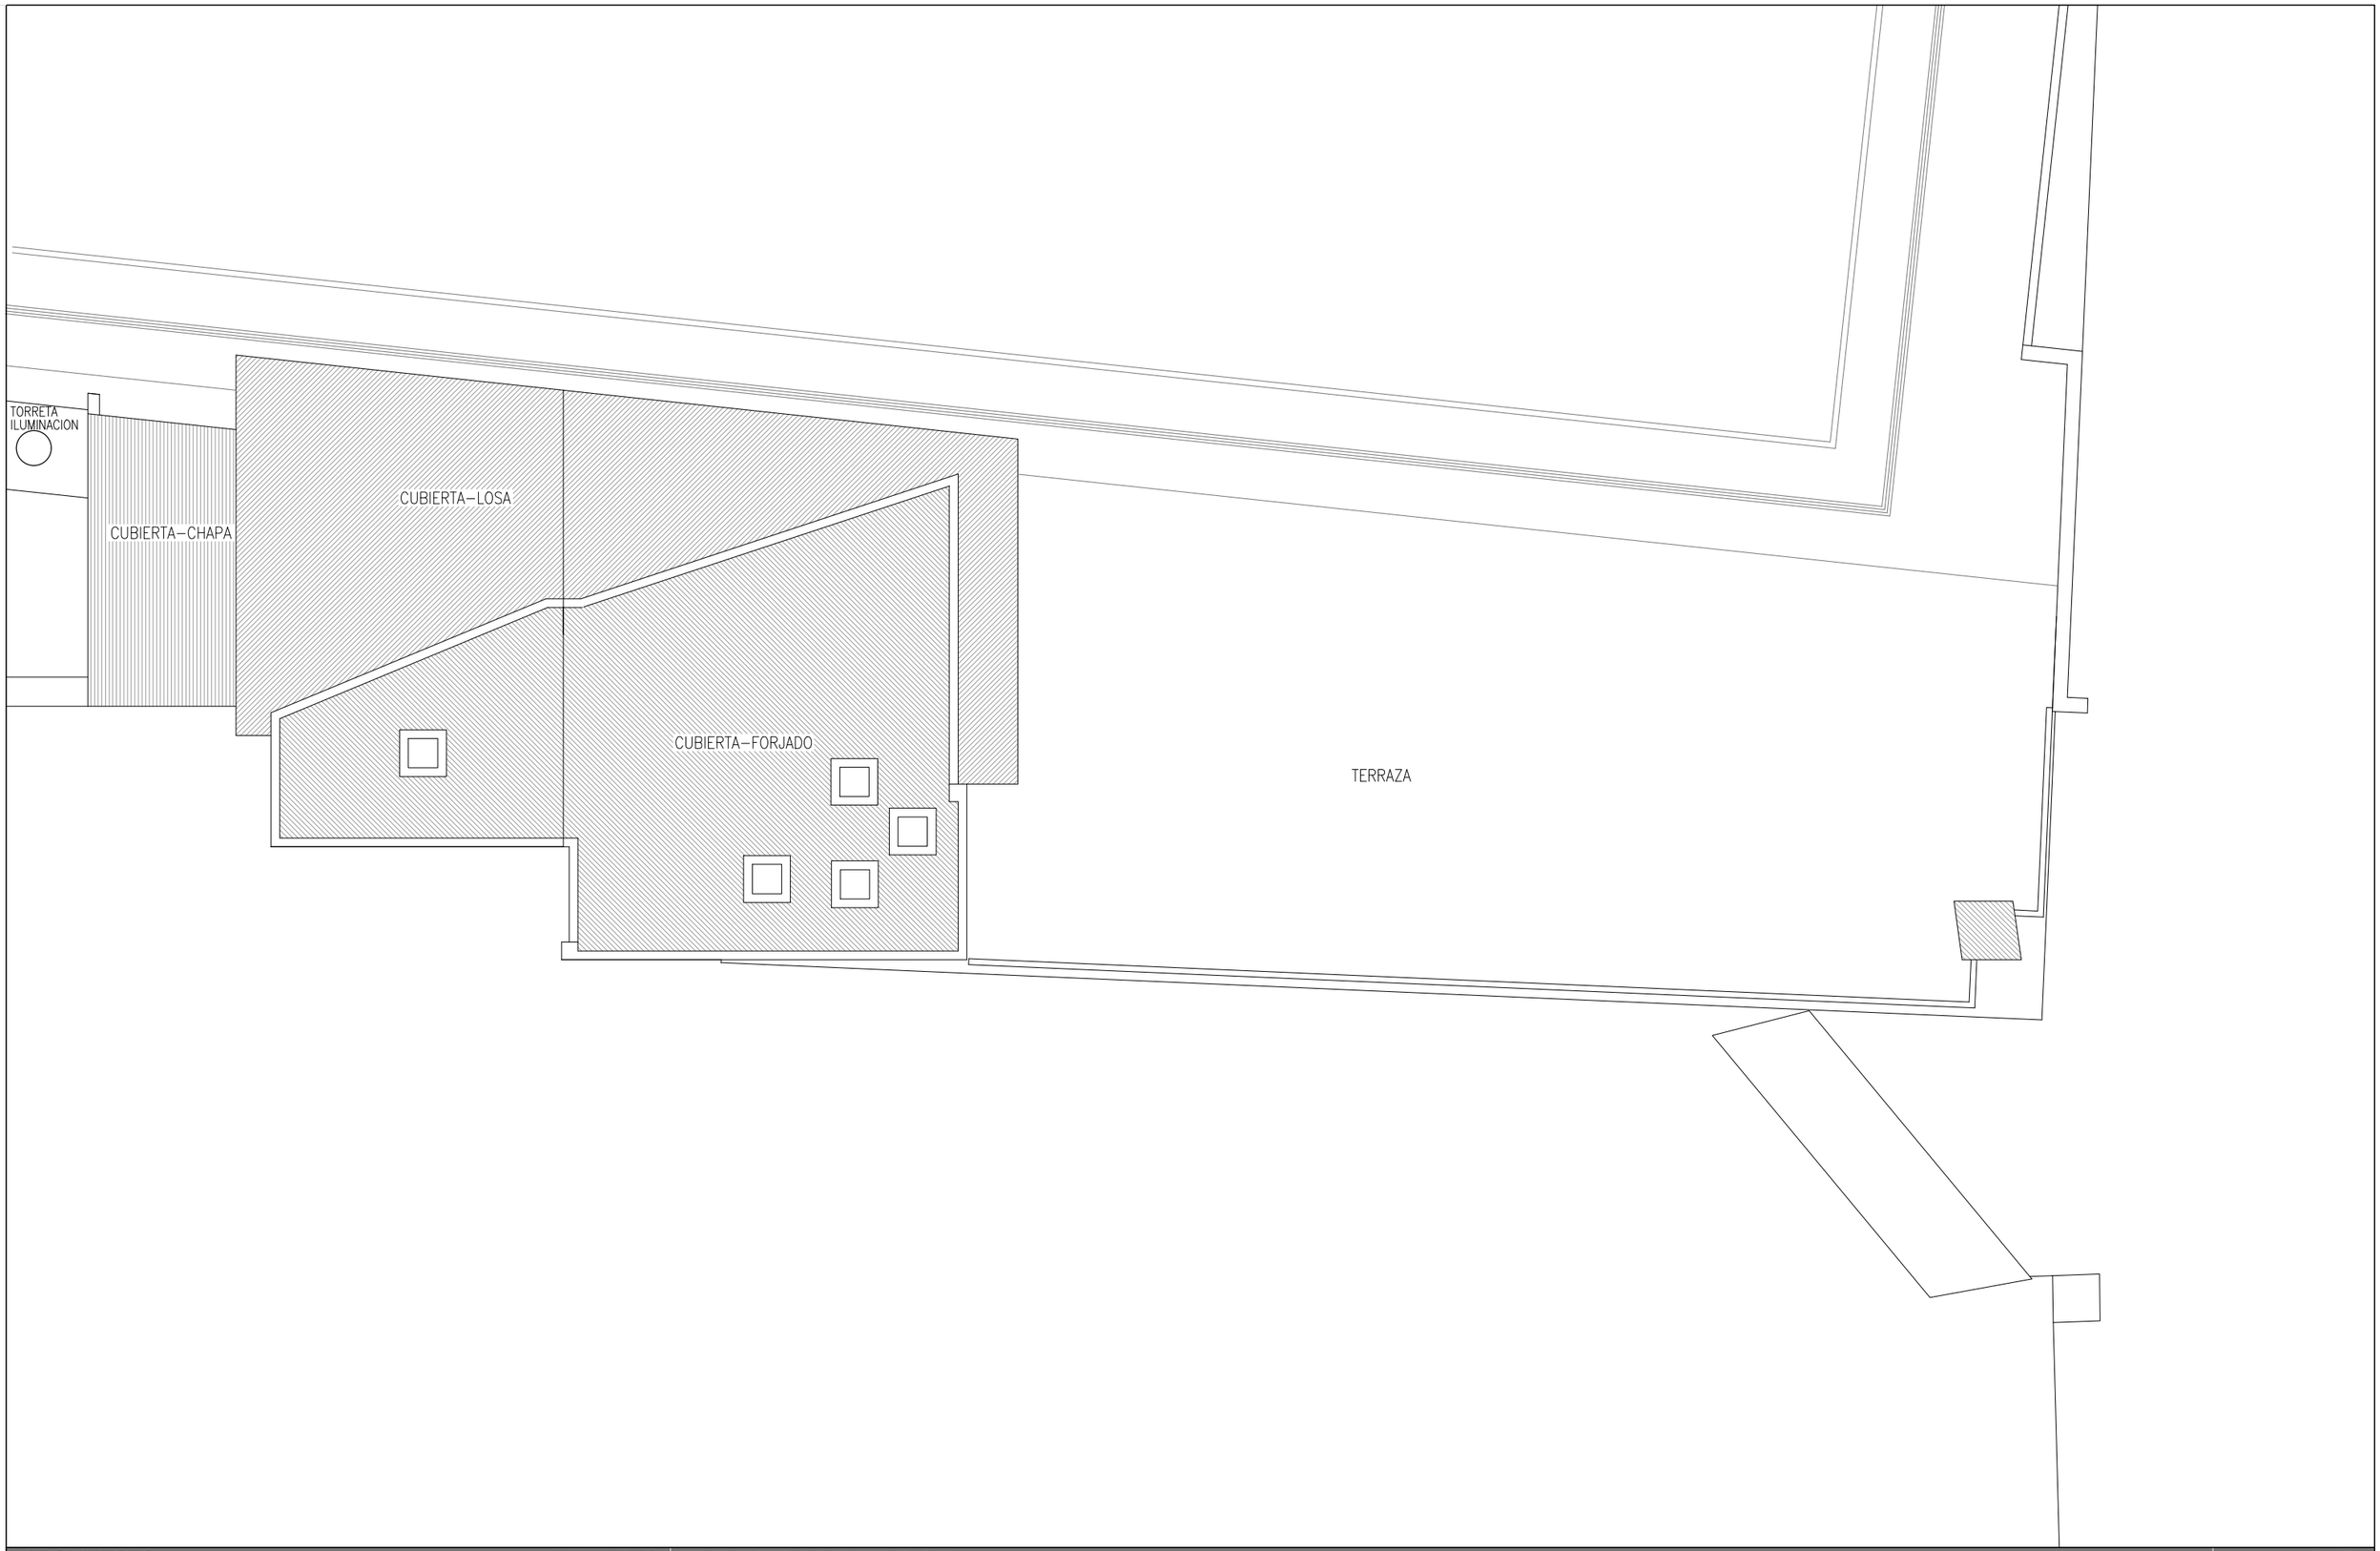


ARQUITECTO ARKITEKTO	PROYECTO DE EJECUCION PROIEKTUA	FECHA DATA
ISAAC LÓPEZ BARREDO	DE AMPLIACIÓN Y REFORMA DE LOS VESTUARIOS E INSTALACIONES DEL URITARRA FUTBOL TALDEA EN LARRABETZU, BIZKAIA	NOVIEMBRE 2.025
Calle Elkano 33 2º izq.- Bilbao-48008 Tfno: 944 10 64 62, email: sasiark@telefonica.net	CLIENTE JABEA / PLANO PLANOA	E=1:100
	LARRABETZUKO UDALA — ESTADO ACTUAL: PLANTA CUBIERTA	A.03

EL PRESENTE DOCUMENTO ES COPIA DE SU ORIGINAL DEL QUE ES AUTOR EL ARQUITECTO D. ISAAC LOPEZ BARREDO, QUEDANDO PROHIBIDA SU UTILIZACION TOTAL O PARCIAL, ASÍ COMO CUALQUIER REPRODUCCION O CESION A TERCEROS SIN LA PREVIA AUTORIZACION EXPRESA DE SU AUTOR, QUEDANDO EN TODO CASO PROHIBIDA CUALQUIER MODIFICACION UNILATERAL DEL MISMO.

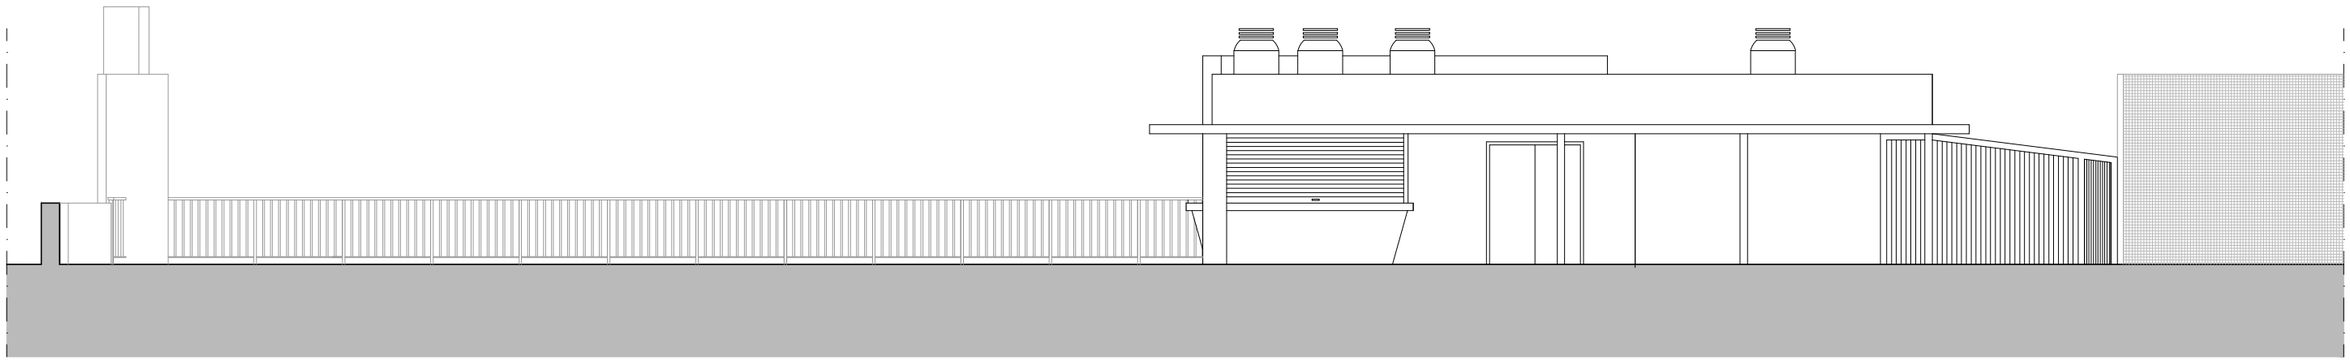


ALZADO–OESTE

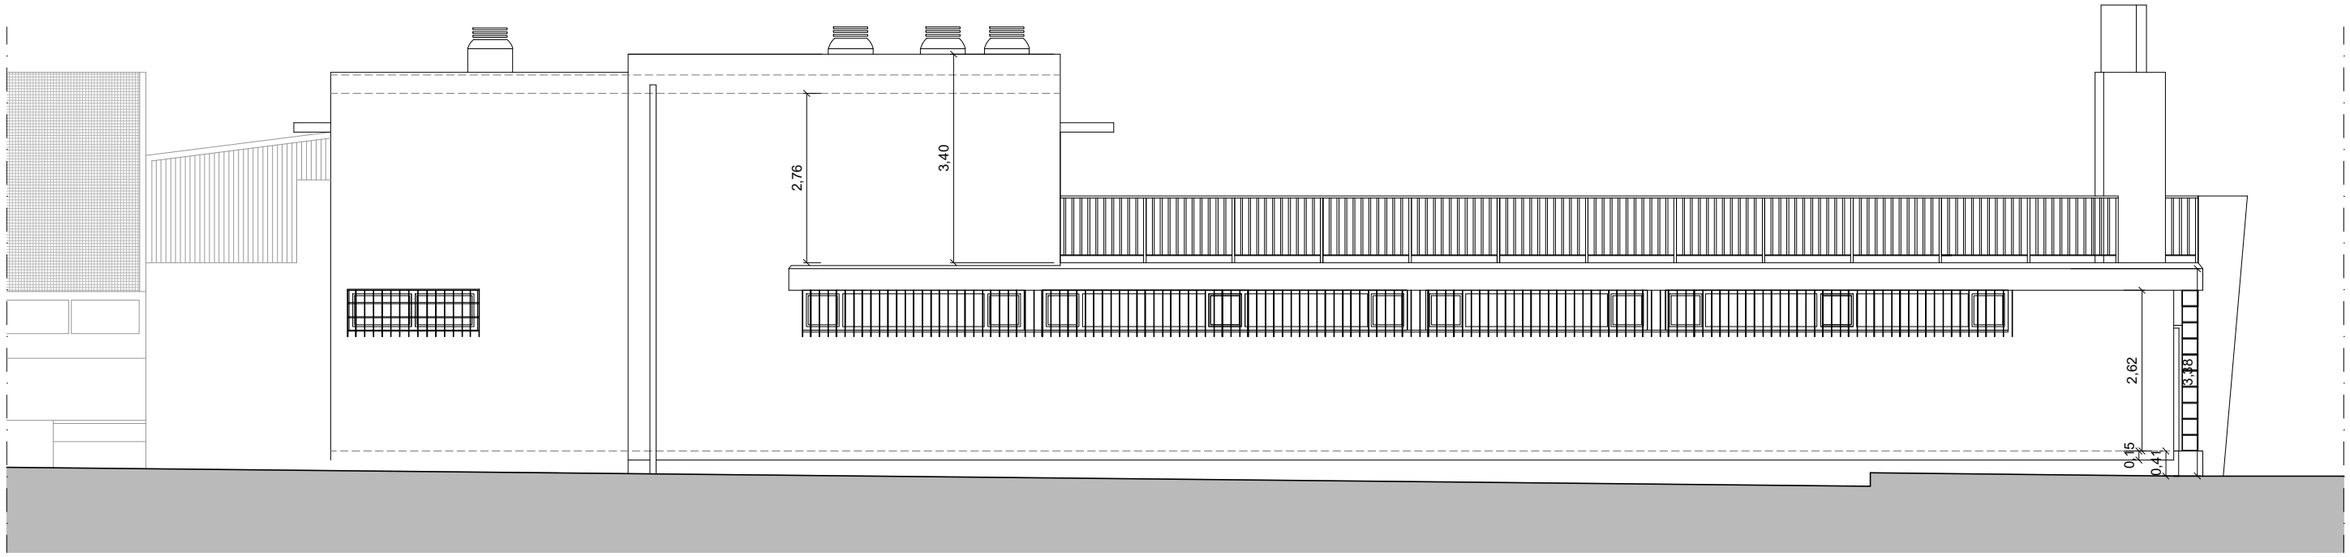


ALZADO–ESTE

ARQUITECTO ARKITEKTO	PROYECTO DE EJECUCION PROIEKTUA	FECHA DATA
ISAAC LÓPEZ BARREDO Calle Elkano 33 2º izq.- Bilbao-48008 Tfno: 944 10 64 62, email: sasiark@telefonica.net	DE AMPLIACIÓN Y REFORMA DE LOS VESTUARIOS E INSTALACIONES DEL URITARRA FUTBOL TALDEA EN LARRABETZU, BIZKAIA	NOVIEMBRE 2.025
	CLIENTE JABEA / PLANO PLANOA	E=1:100
	LARRABETZUKO UDALA — ESTADO ACTUAL: ALZADOS OESTE Y ESTE	A.04


EL PRESENTE DOCUMENTO ES COPIA DE SU ORIGINAL DEL QUE ES AUTOR EL ARQUITECTO D. ISAAC LOPEZ BARREDO, QUEDANDO PROHIBIDA SU UTILIZACION TOTAL O PARCIAL, ASÍ COMO CUALQUIER REPRODUCCION O CESION A TERCEROS SIN LA PREVIA AUTORIZACION EXPRESA DE SU AUTOR, QUEDANDO EN TODO CASO PROHIBIDA CUALQUIER MODIFICACION UNILATERAL DEL MISMO.

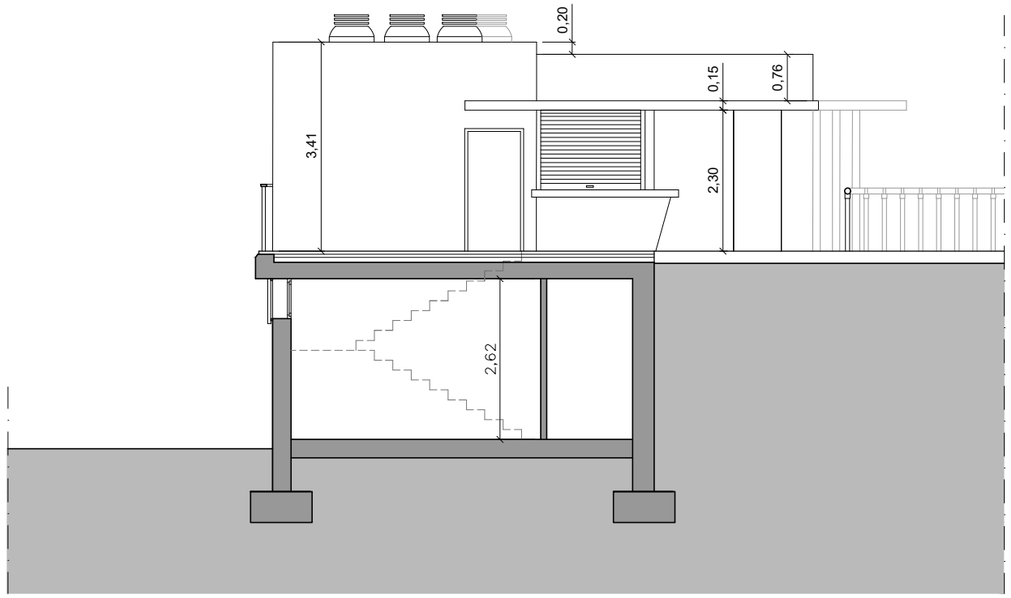

ALZADO–SECCION NORTE

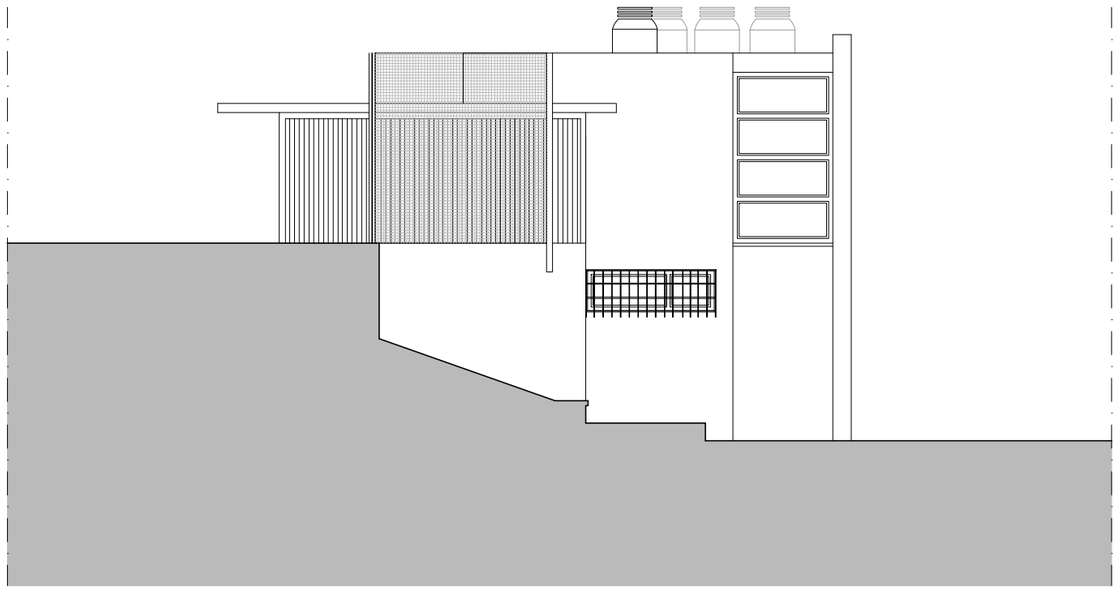

ALZADO SUR

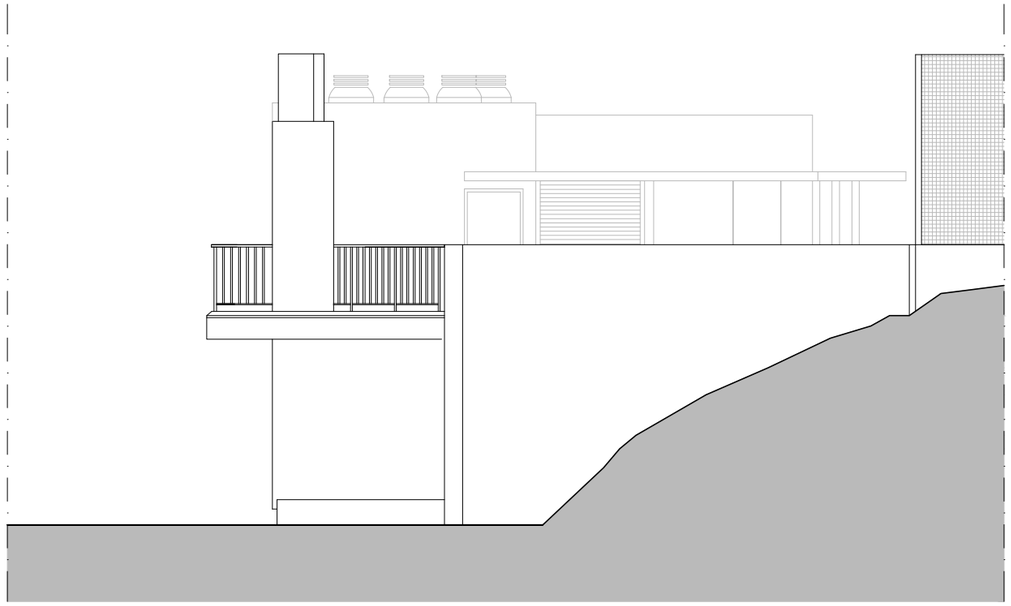


ALZADO NORTE

SECCION TRANSVERSAL TABERNA


ARQUITECTO ARKITEKTO	PROYECTO DE EJECUCION PROIEKTUA	FECHA DATA
ISAAC LÓPEZ BARREDO Calle Elkano 33 2º izq.- Bilbao-48008 Tfno: 944 10 64 62, email: sasiark@telefonica.net	DE AMPLIACIÓN Y REFORMA DE LOS VESTUARIOS E INSTALACIONES DEL URITARRA FUTBOL TALDEA EN LARRABETZU, BIZKAIA	NOVIEMBRE 2.025
	CLIENTE JABEA / PLANO PLANOA	E=1:100
	LARRABETZUKO UDALA — ESTADO ACTUAL: ALZADOS SUR Y NORTE (SECCIÓN)	A.05

EL PRESENTE DOCUMENTO ES COPIA DE SU ORIGINAL DEL QUE ES AUTOR EL ARQUITECTO D. ISAAC LOPEZ BARREDO, QUEDANDO PROHIBIDA SU UTILIZACION TOTAL O PARCIAL, ASÍ COMO CUALQUIER REPRODUCCION O CESION A TERCEROS SIN LA PREVIA AUTORIZACION EXPRESA DE SU AUTOR, QUEDANDO EN TODO CASO PROHIBIDA CUALQUIER MODIFICACION UNILATERAL DEL MISMO.

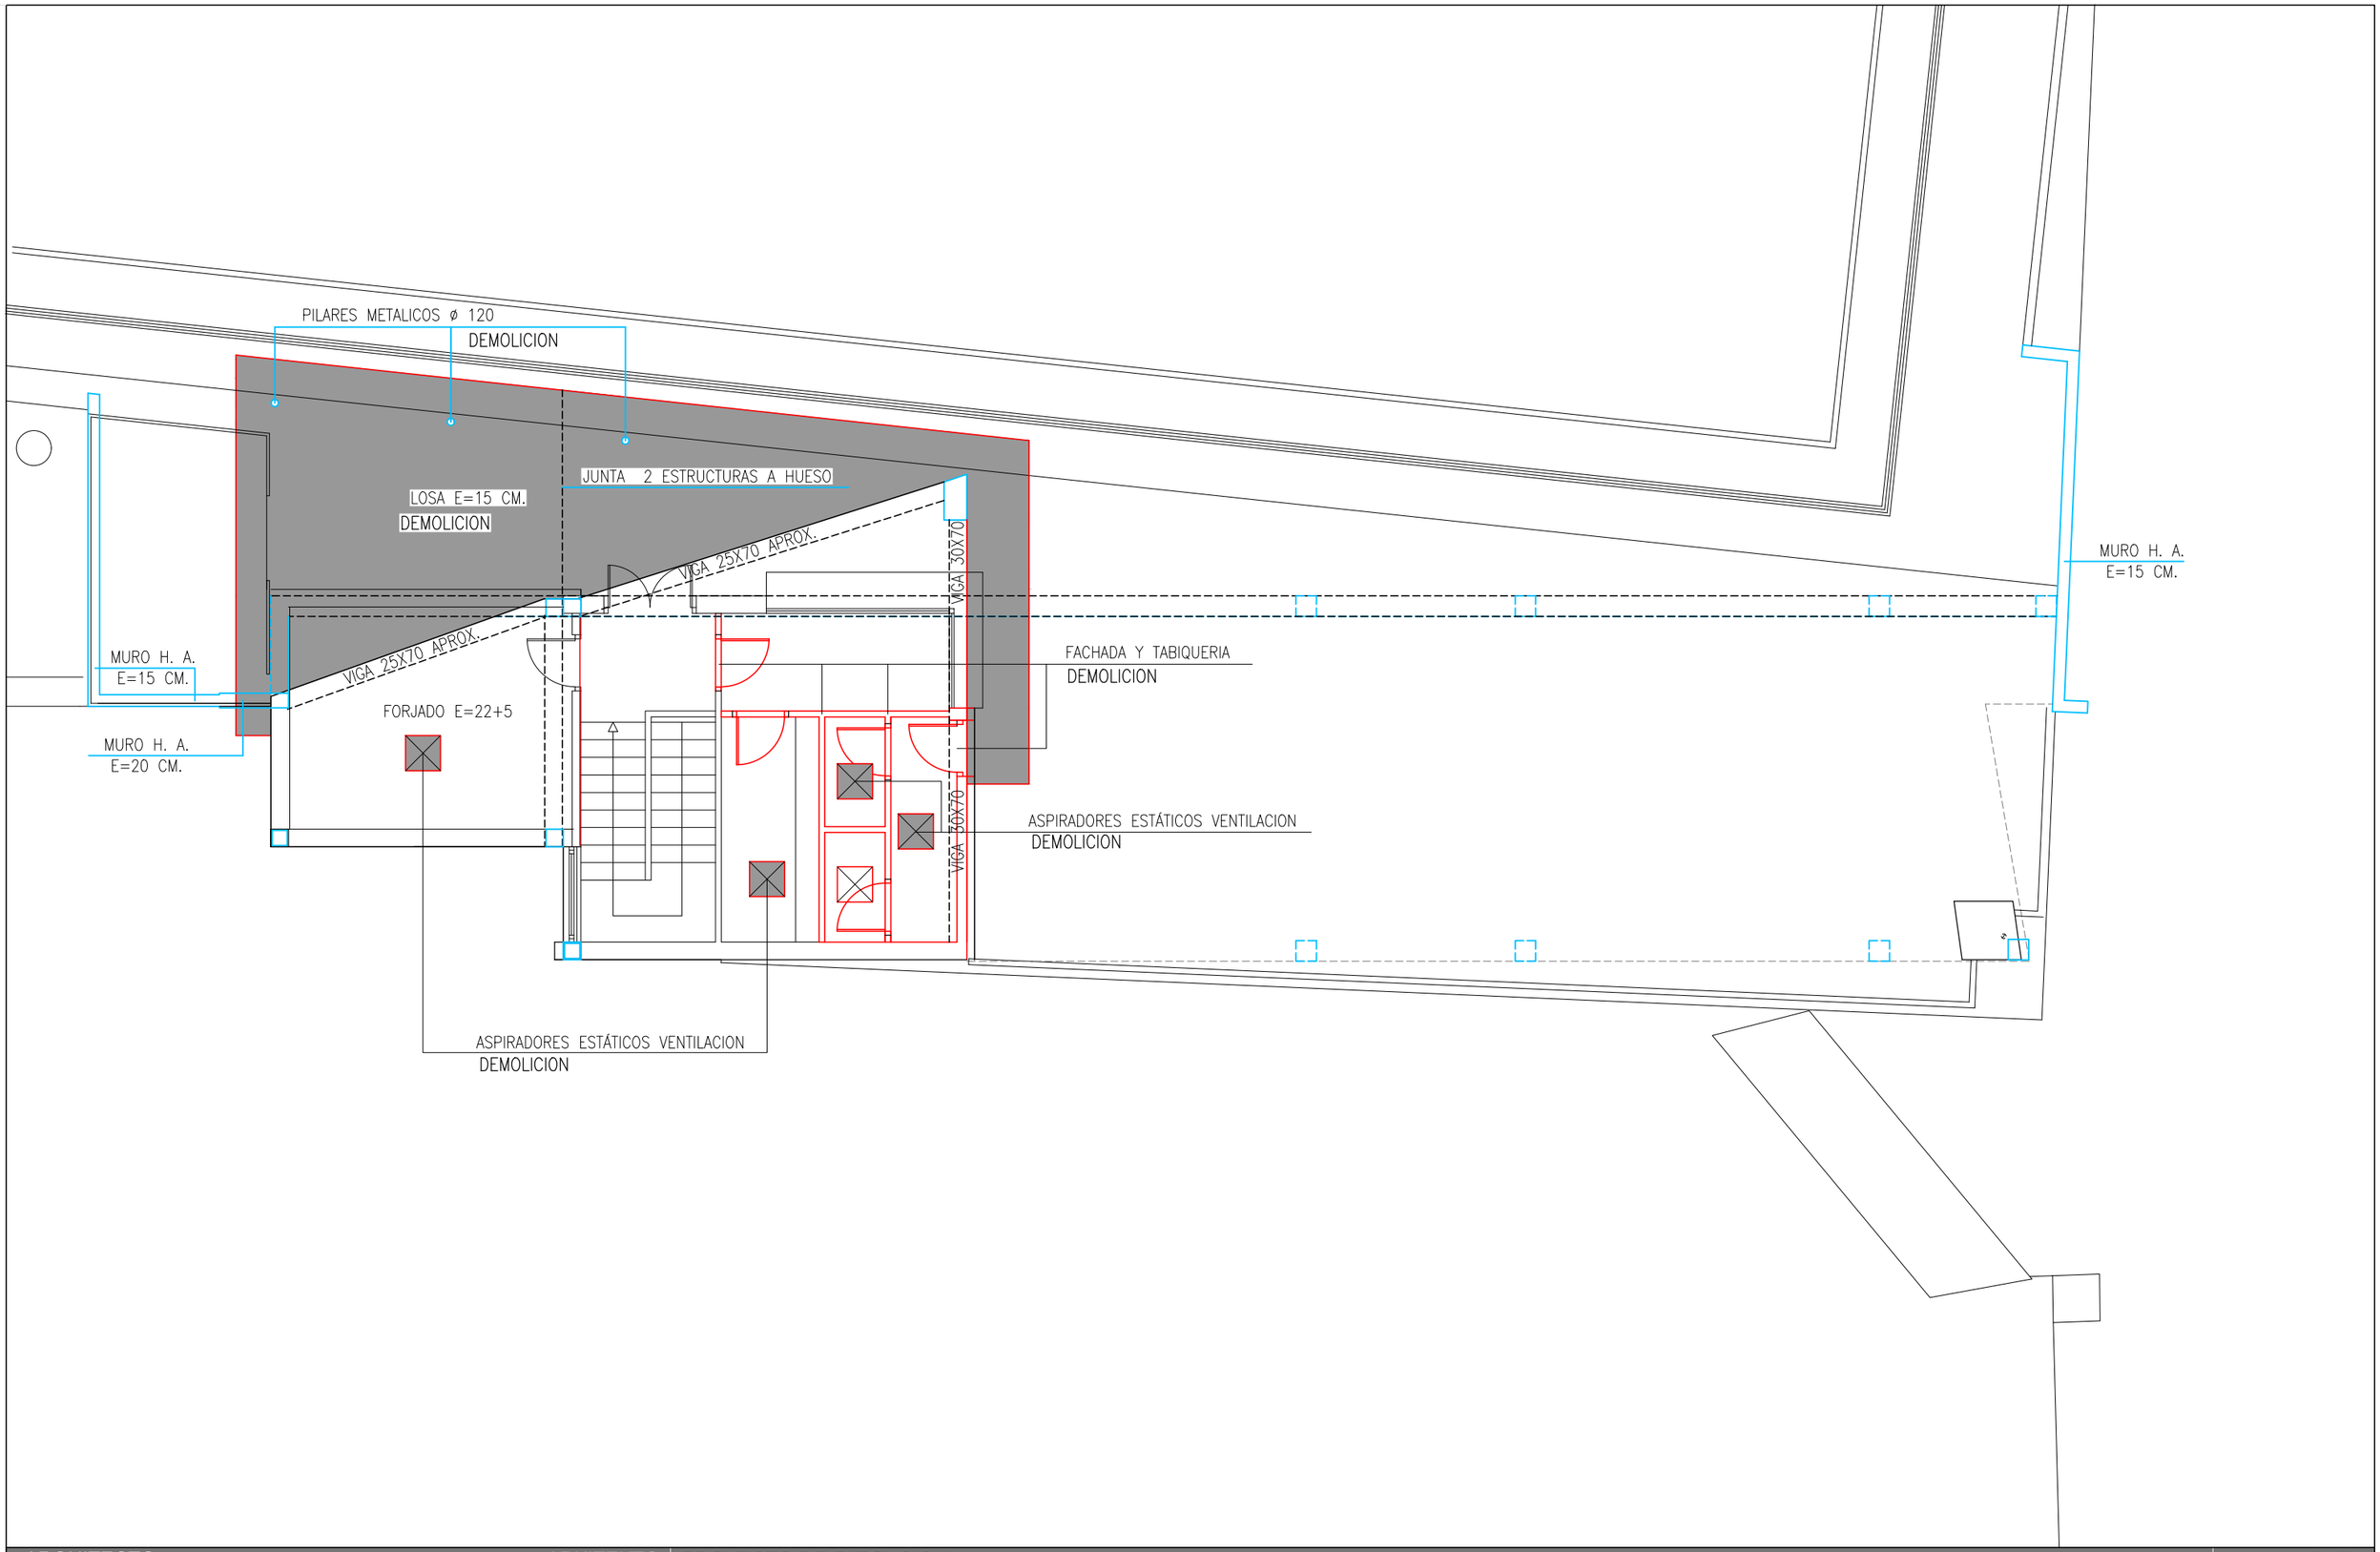

ARQUITECTO ARKITEKTO	PROYECTO DE EJECUCION PROIEKTUA	FECHA DATA
ISAAC LÓPEZ BARREDO Calle Elkano 33 2º izq.- Bilbao-48008 Tfno: 944 10 64 62, email: sasiark@telefonica.net	DE AMPLIACIÓN Y REFORMA DE LOS VESTUARIOS E INSTALACIONES DEL URITARRA FUTBOL TALDEA EN LARRABETZU, BIZKAIA	NOVIEMBRE 2.025
	CLIENTE JABEA / PLANO PLANOA	E=1:100
	LARRABETZUKO UDALA / DEMOLICIONES	A.06

EL PRESENTE DOCUMENTO ES COPIA DE SU ORIGINAL DEL QUE ES AUTOR EL ARQUITECTO D. ISAAC LOPEZ BARREDO, QUEDANDO PROHIBIDA SU UTILIZACION TOTAL O PARCIAL, ASÍ COMO CUALQUIER REPRODUCCION O CESION A TERCEROS SIN LA PREVIA AUTORIZACION EXPRESA DE SU AUTOR, QUEDANDO EN TODO CASO PROHIBIDA CUALQUIER MODIFICACION UNILATERAL DEL MISMO.

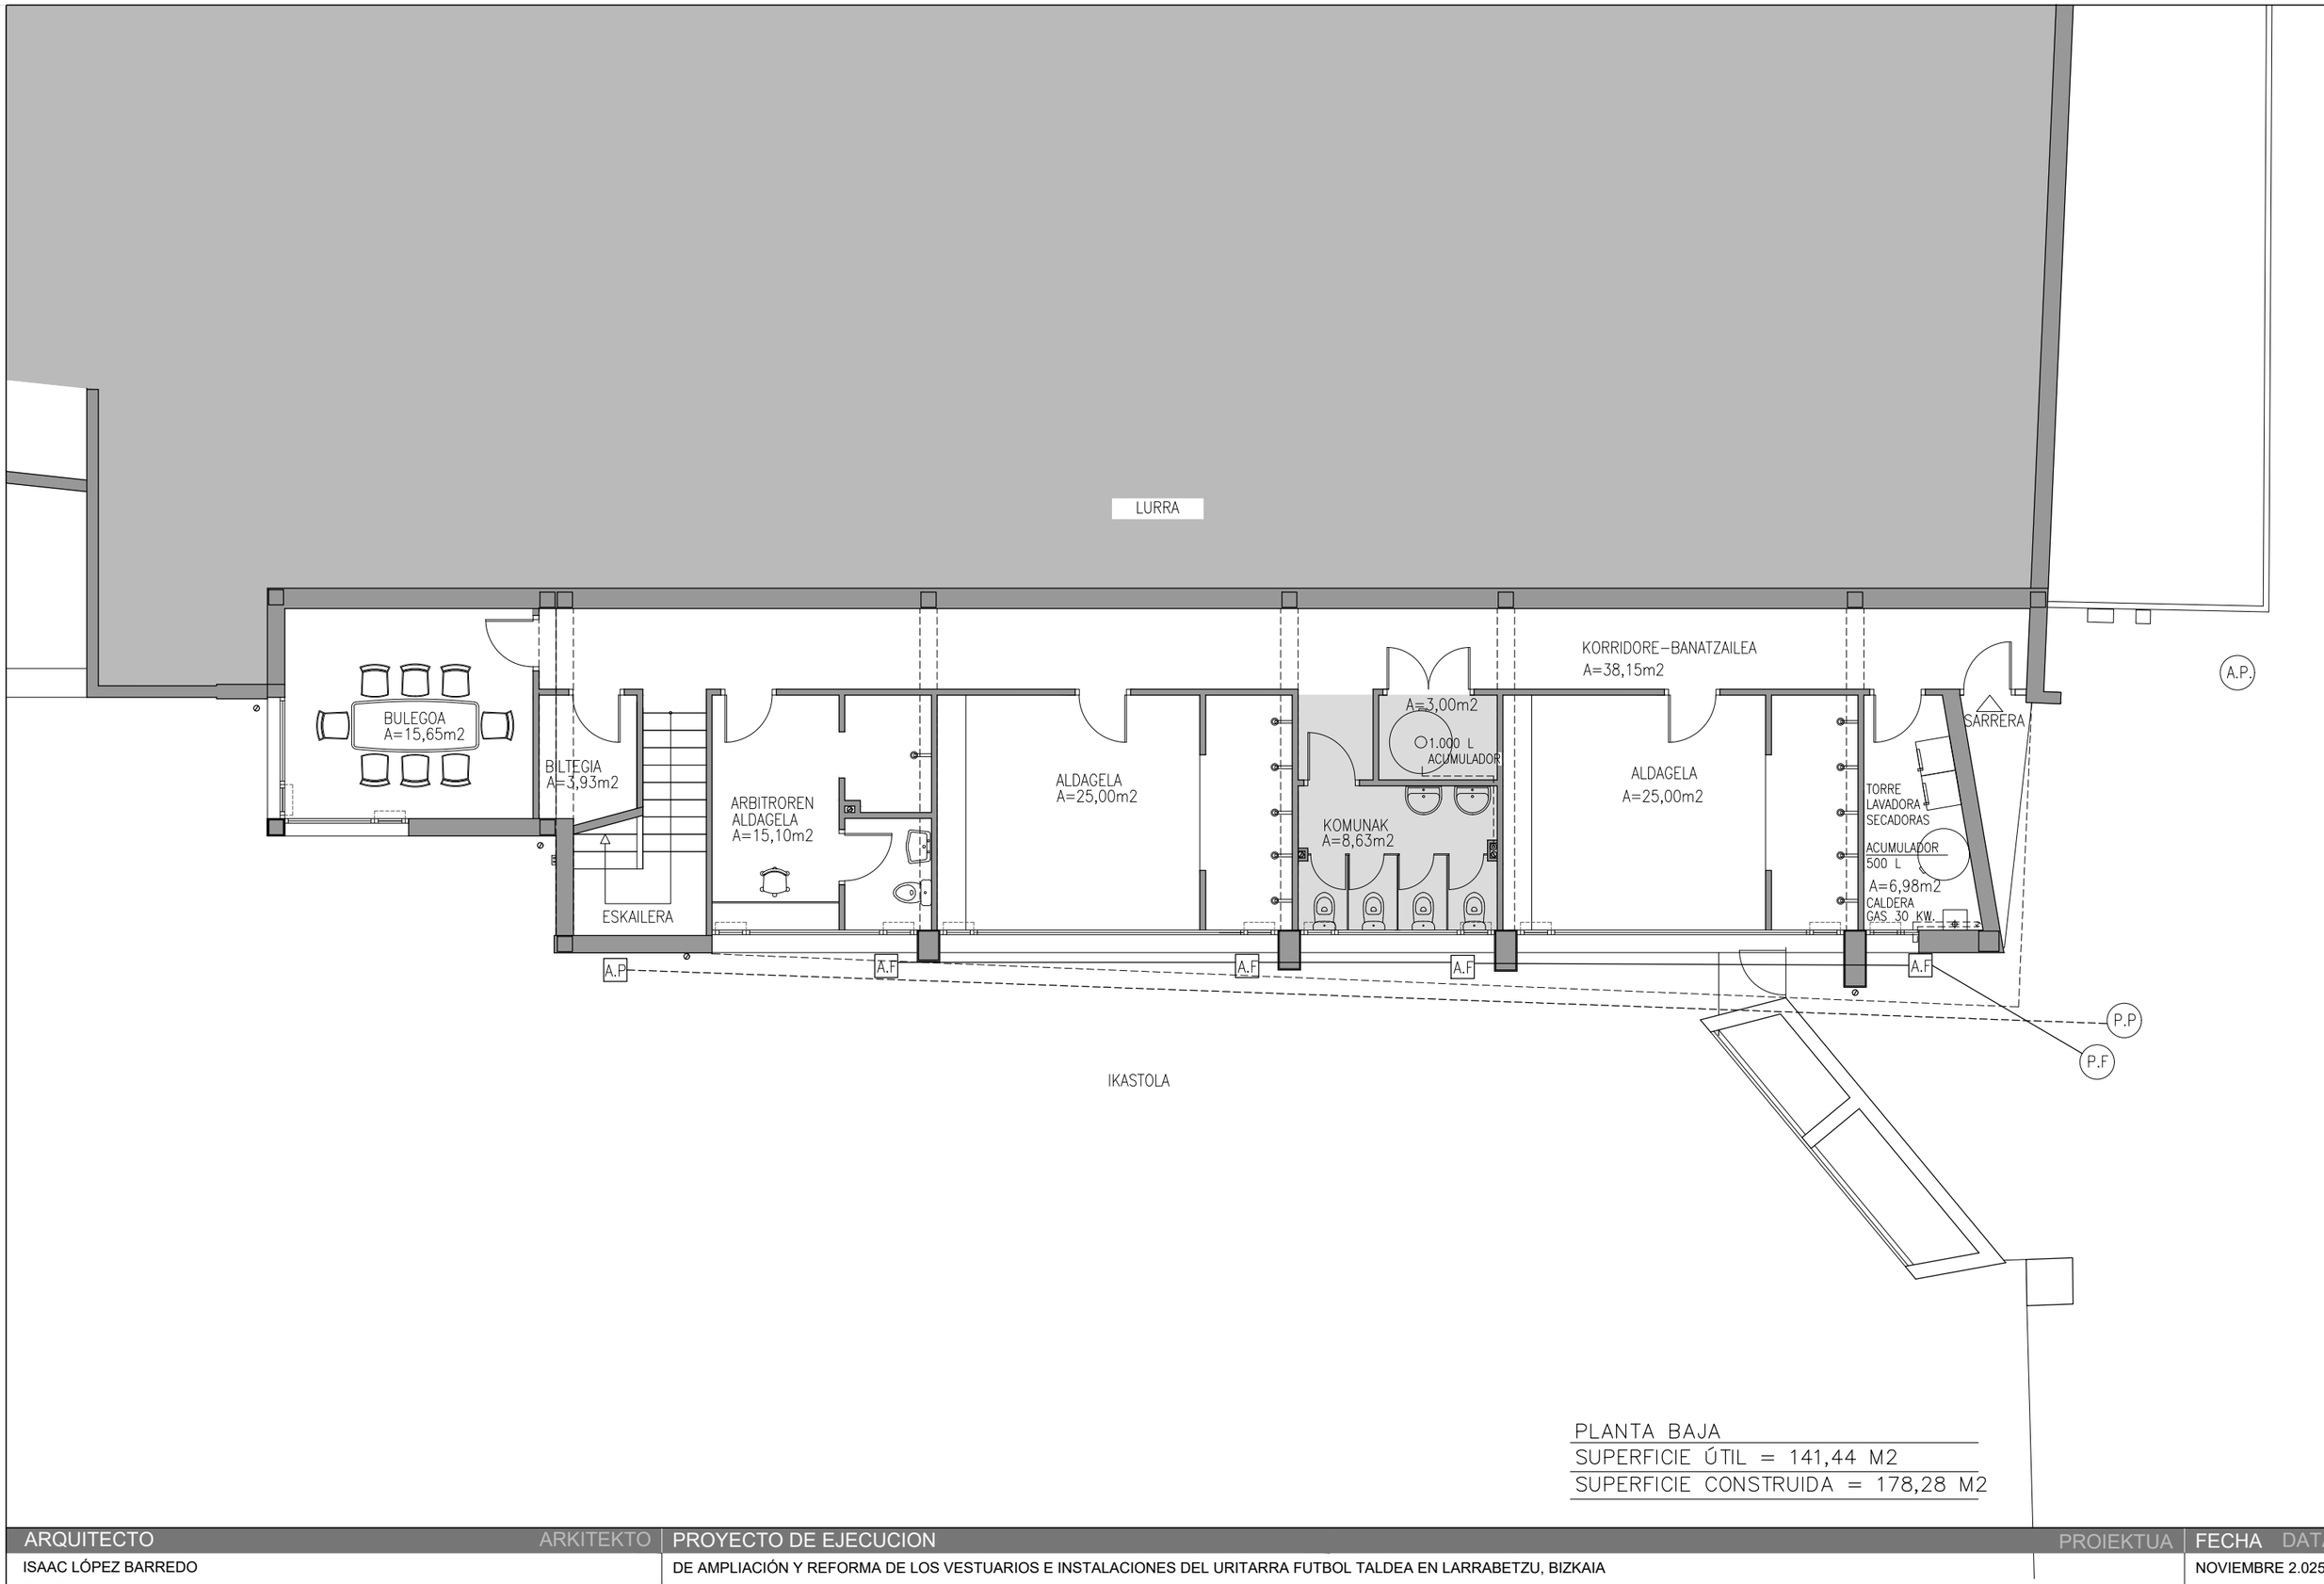


PLANTA BAJA

SUPERFICIE ÚTIL = 141,44 M2

SUPERFICIE CONSTRUIDA = 178,28 M2

ARQUITECTO / ARKITEKTO	PROYECTO DE EJECUCION / PROIEKTUA	FECHA / DATA
ISAAC LÓPEZ BARREDO Calle Elkano 33 2º izq.- Bilbao-48008 Tfno: 944 10 64 62, email: sasiark@telefonica.net	DE AMPLIACIÓN Y REFORMA DE LOS VESTUARIOS E INSTALACIONES DEL URITARRA FUTBOL TALDEA EN LARRABETZU, BIZKAIA	NOVIEMBRE 2.025
	CLIENTE / JABEA: LARRABETZUKO UDALA PLANO / PLANOA: ESTADO REFORMADO: PLANTA BAJA-SEMISÓTANO	E=1:100 A.07


EL PRESENTE DOCUMENTO ES COPIA DE SU ORIGINAL DEL QUE ES AUTOR EL ARQUITECTO D. ISAAC LOPEZ BARREDO, QUEDANDO PROHIBIDA SU UTILIZACION TOTAL O PARCIAL, ASÍ COMO CUALQUIER REPRODUCCION O CESION A TERCEROS SIN LA PREVIA AUTORIZACION EXPRESA DE SU AUTOR, QUEDANDO EN TODO CASO PROHIBIDA CUALQUIER MODIFICACION UNILATERAL DEL MISMO.

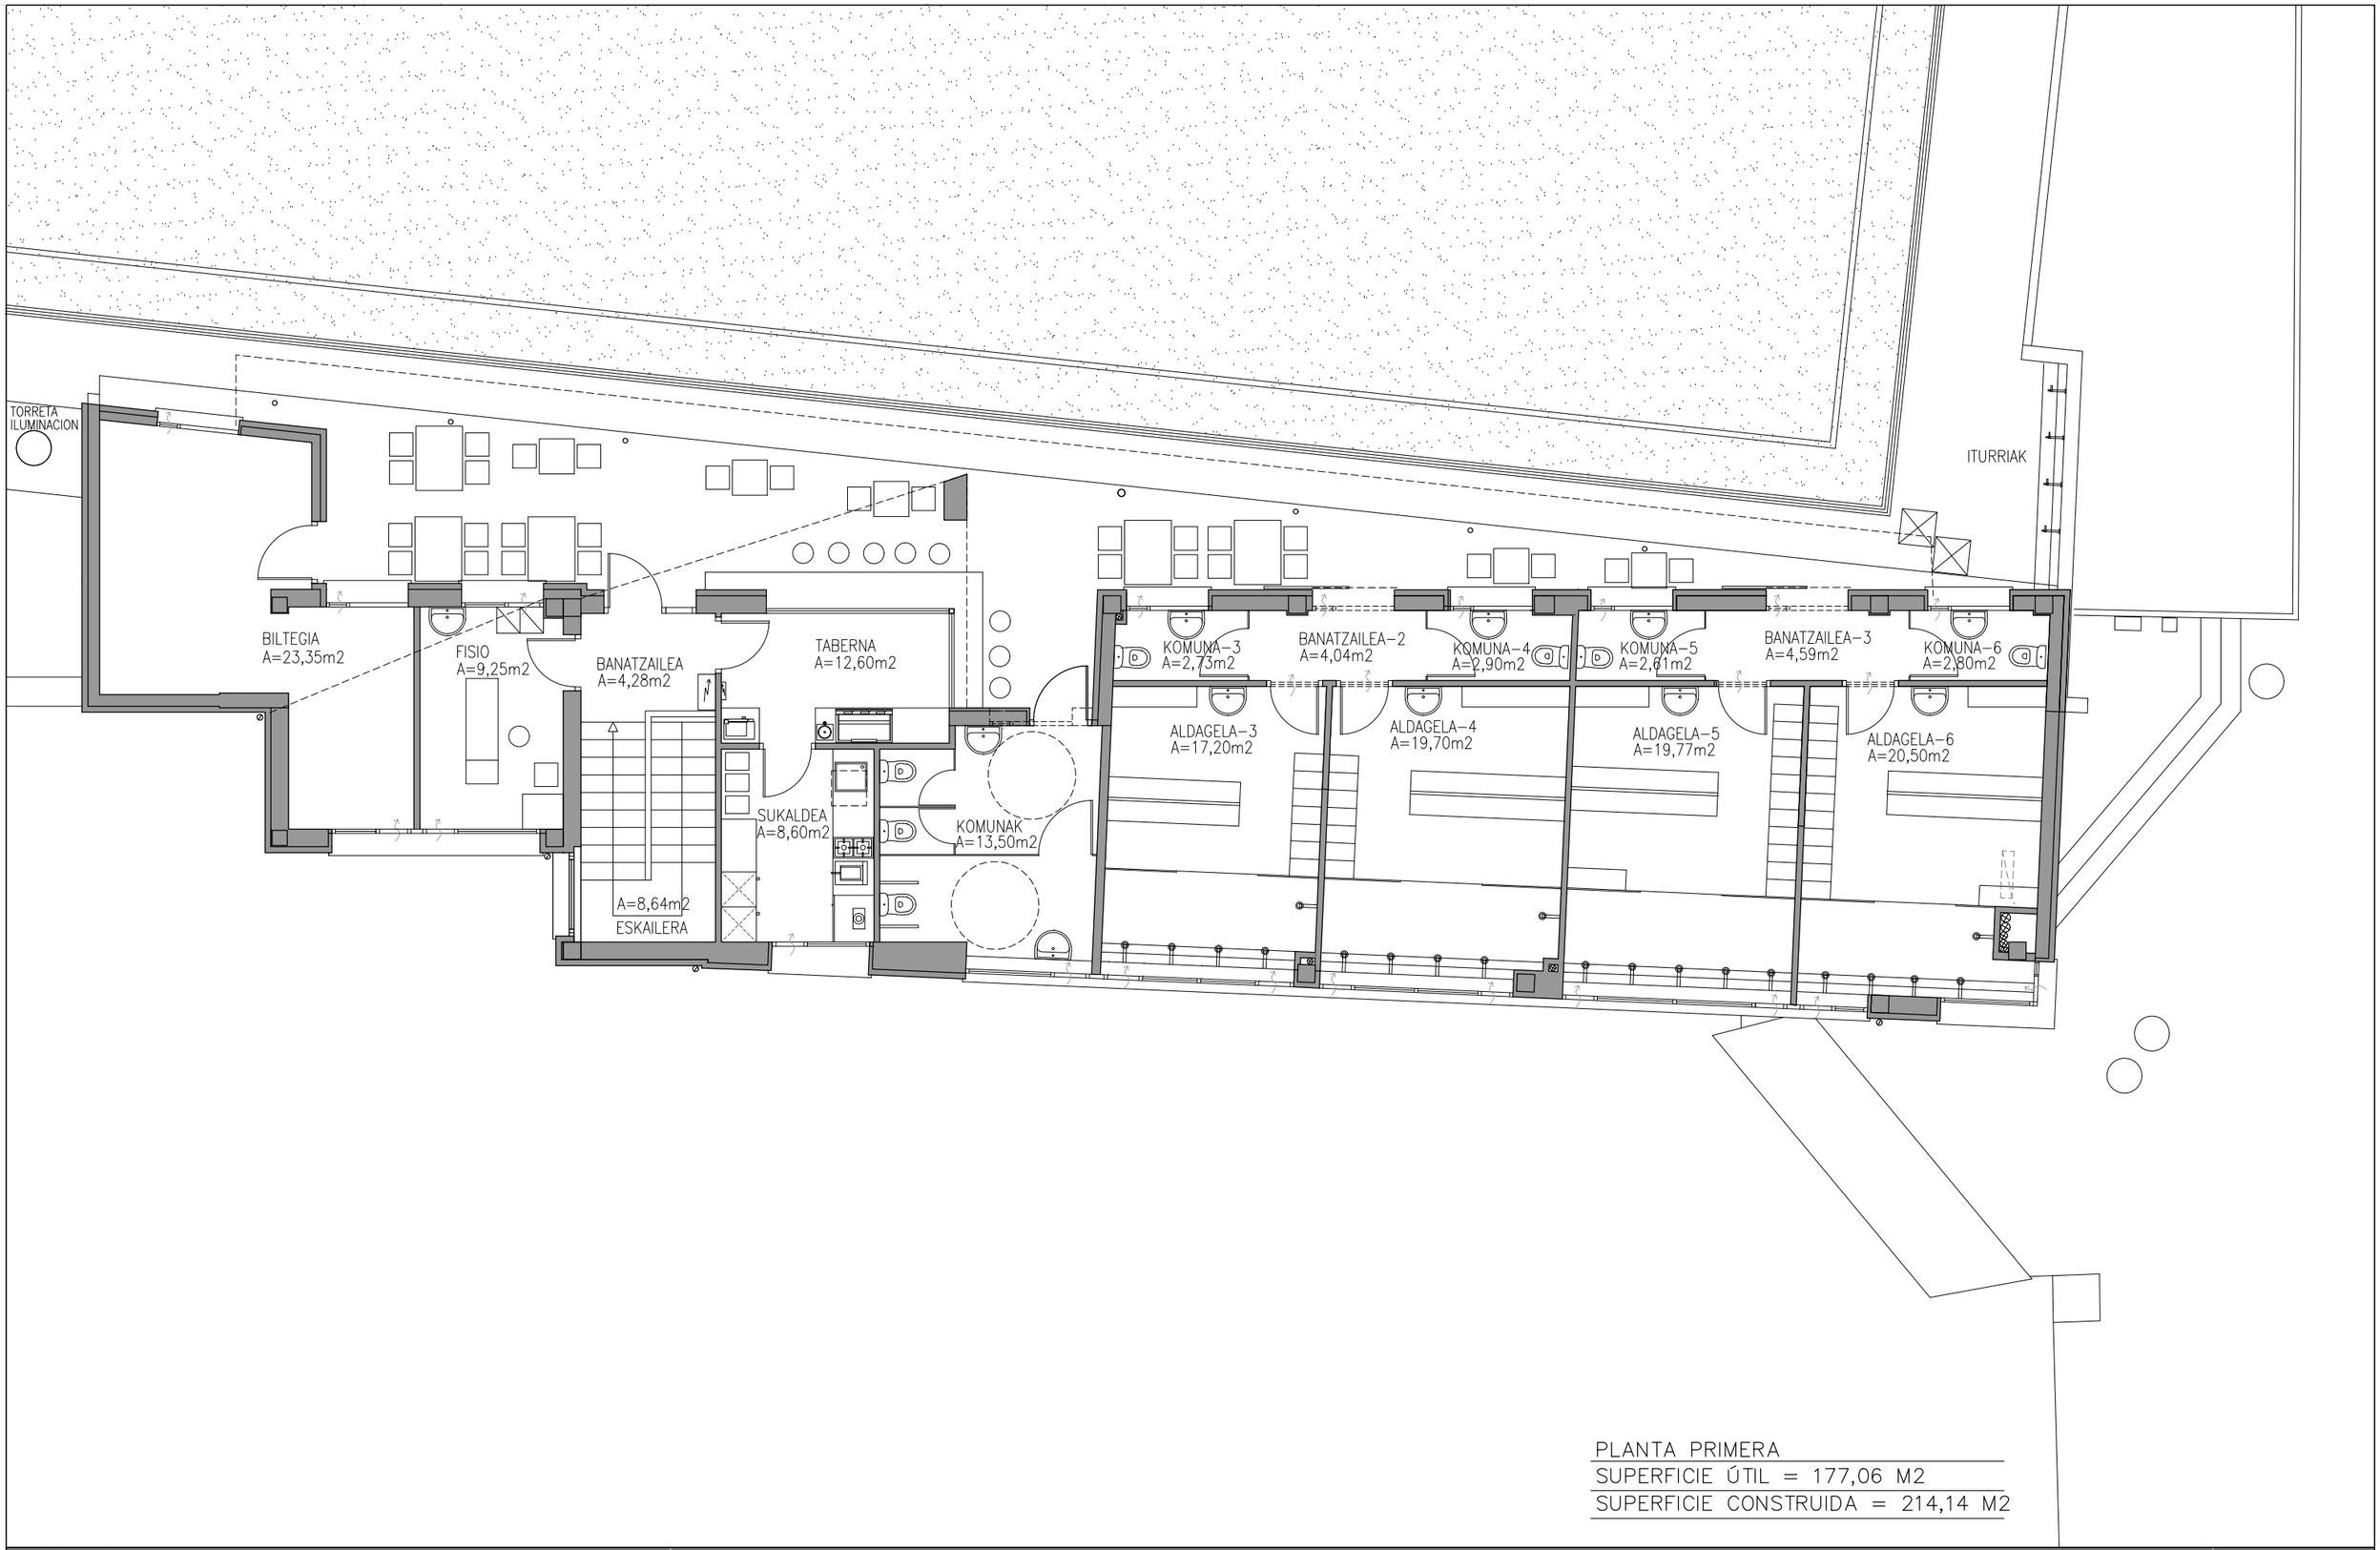

PLANTA PRIMERA
SUPERFICIE ÚTIL = 177,06 M2
SUPERFICIE CONSTRUIDA = 214,14 M2

ARQUITECTO ARKITEKTO	PROYECTO DE EJECUCION PROIEKTUA	FECHA DATA
ISAAC LÓPEZ BARREDO Calle Elkano 33 2º izq.- Bilbao-48008 Tfno: 944 10 64 62, email: sasiark@telefonica.net	DE AMPLIACIÓN Y REFORMA DE LOS VESTUARIOS E INSTALACIONES DEL URITARRA FUTBOL TALDEA EN LARRABETZU, BIZKAIA	NOVIEMBRE 2.025
	CLIENTE JABEA / PLANO PLANOA	E=1:100
	LARRABETZUKO UDALA — ESTADO REFORMADO: PLANTA PRIMERA	A.08

EL PRESENTE DOCUMENTO ES COPIA DE SU ORIGINAL DEL QUE ES AUTOR EL ARQUITECTO D. ISAAC LOPEZ BARREDO, QUEDANDO PROHIBIDA SU UTILIZACION TOTAL O PARCIAL, ASÍ COMO CUALQUIER REPRODUCCION O CESION A TERCEROS SIN LA PREVIA AUTORIZACION EXPRESA DE SU AUTOR, QUEDANDO EN TODO CASO PROHIBIDA CUALQUIER MODIFICACION UNILATERAL DEL MISMO.

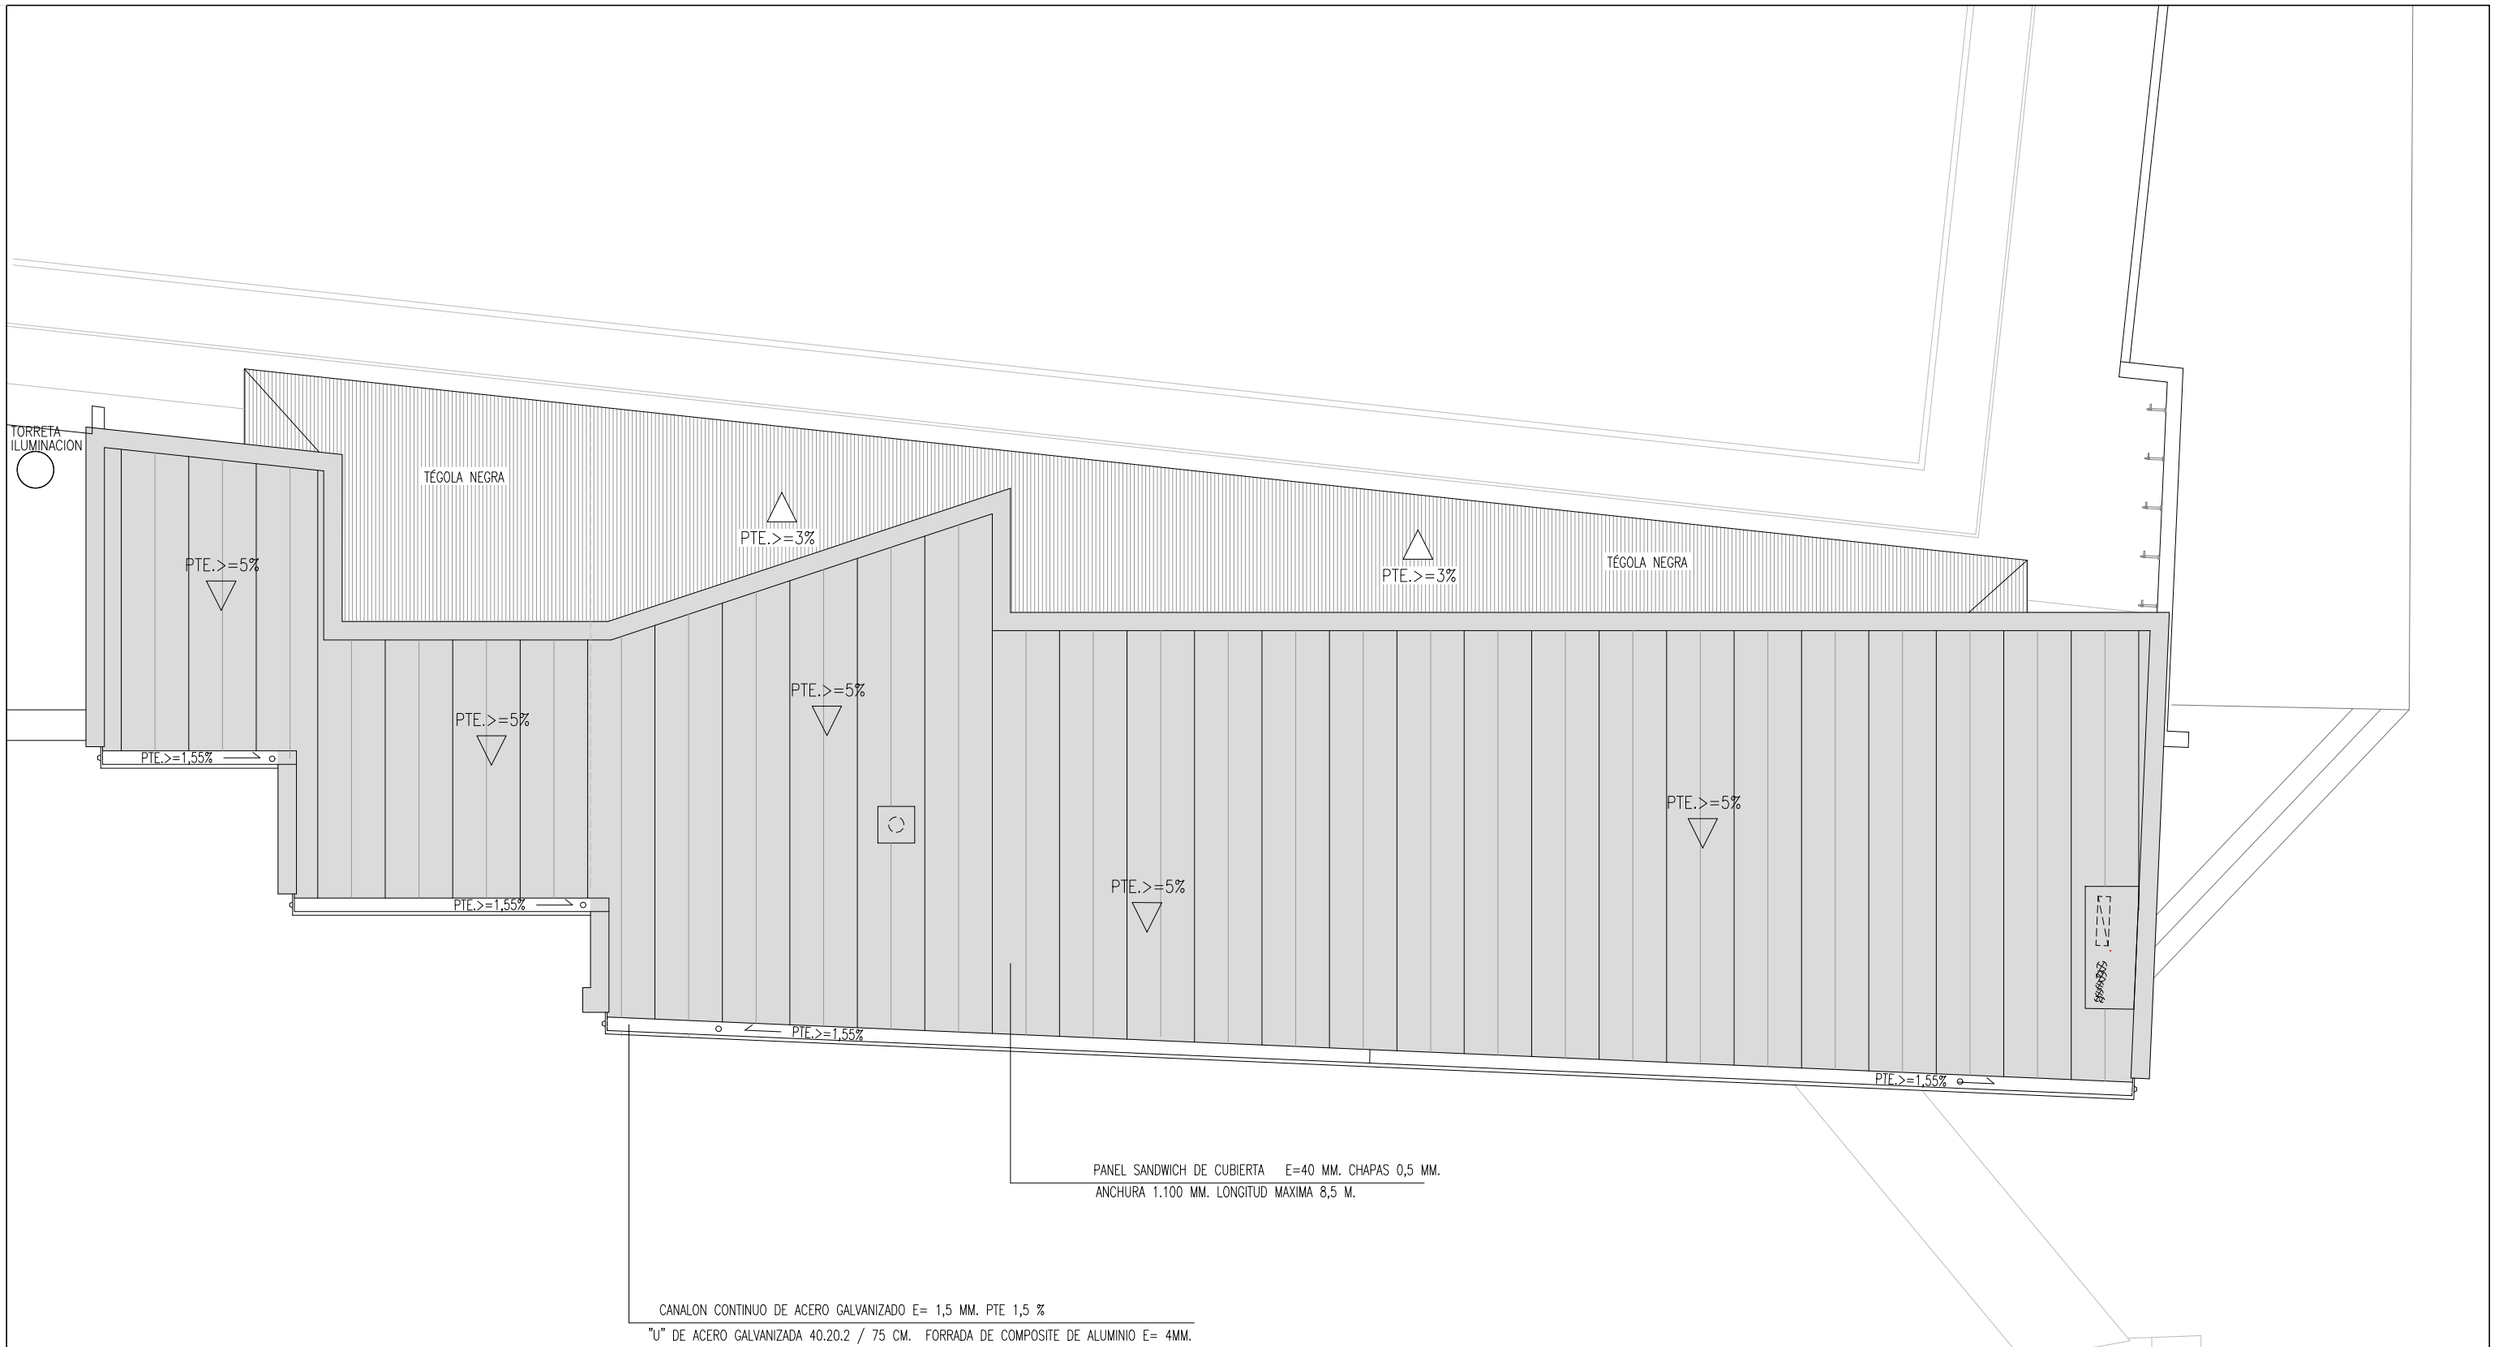

ARQUITECTO ARKITEKTO

ISAAC LÓPEZ BARREDO

Calle Elkano 33 2º izq.- Bilbao-48008
Tfno: 944 10 64 62, email: sasiark@telefonica.net

PROYECTO DE EJECUCION PROIEKTUA

DE AMPLIACIÓN Y REFORMA DE LOS VESTUARIOS E INSTALACIONES DEL URITARRA FUTBOL TALDEA EN LARRABETZU, BIZKAIA

CLIENTE JABEA

LARRABETZUKO UDALA

PLANO PLANOA

ESTADO REFORMADO: PLANTA CUBIERTA


FECHA DATA


NOVIEMBRE 2.025

E=1:100

A.09


EL PRESENTE DOCUMENTO ES COPIA DE SU ORIGINAL DEL QUE ES AUTOR EL ARQUITECTO D. ISAAC LOPEZ BARREDO, QUEDANDO PROHIBIDA SU UTILIZACION TOTAL O PARCIAL, ASÍ COMO CUALQUIER REPRODUCCION O CESION A TERCEROS SIN LA PREVIA AUTORIZACION EXPRESA DE SU AUTOR, QUEDANDO EN TODO CASO PROHIBIDA CUALQUIER MODIFICACION UNILATERAL DEL MISMO.

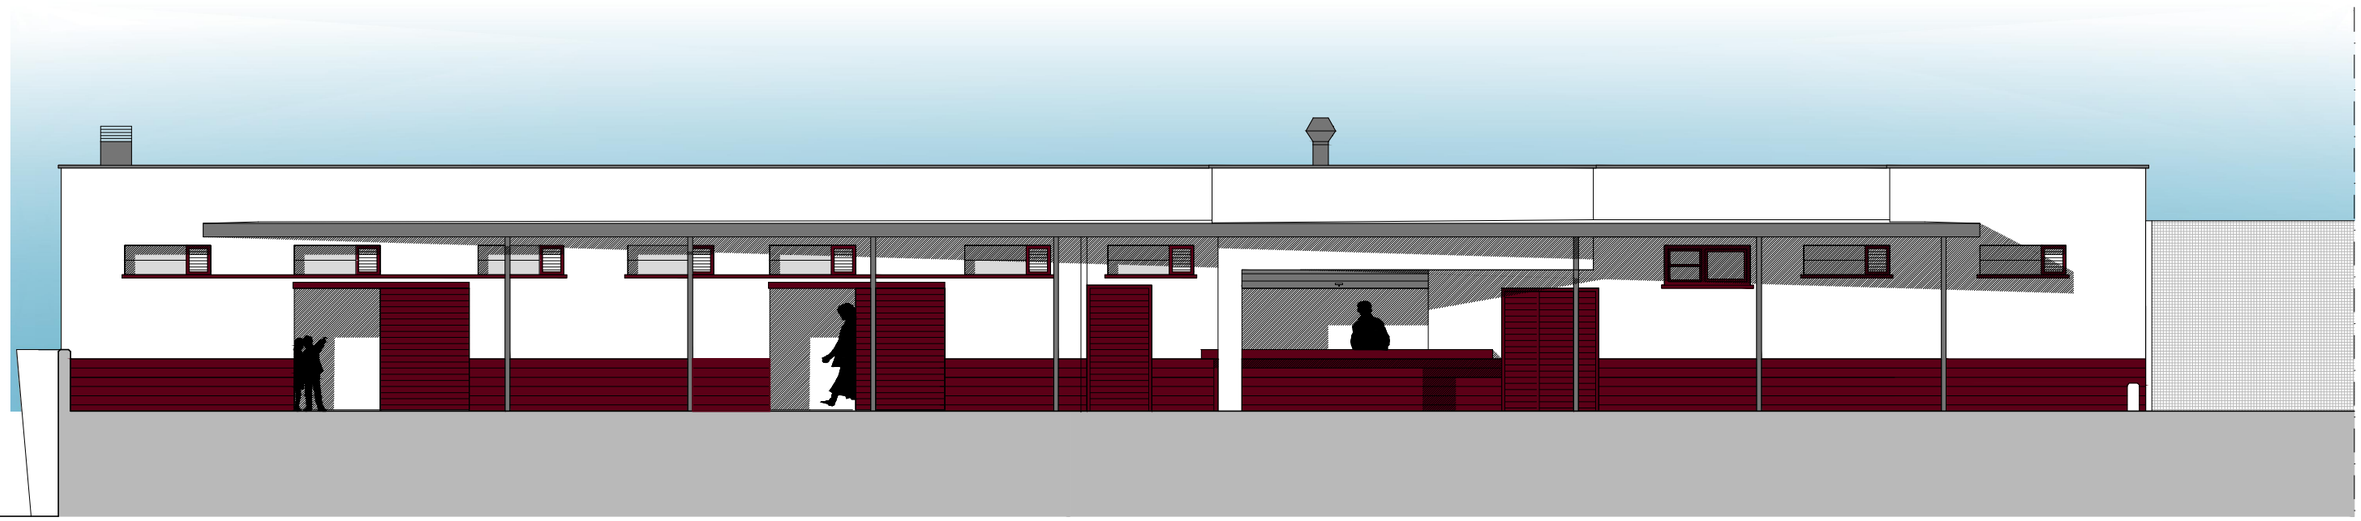

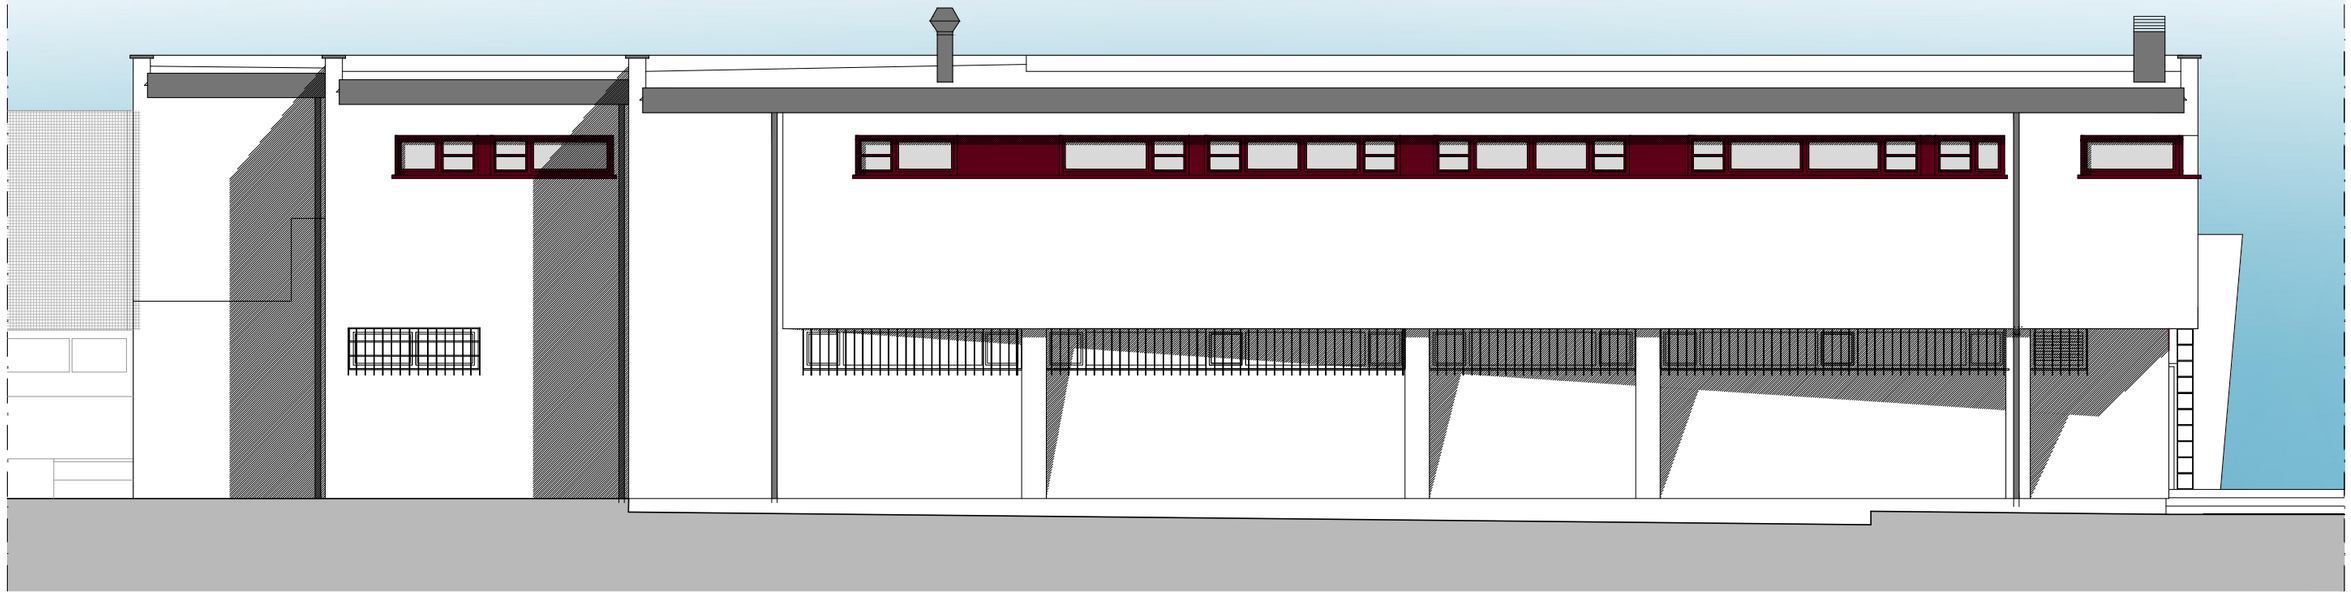


ARQUITECTO ARKITEKTO	PROYECTO DE EJECUCION PROIEKTUA		FECHA DATA
ISAAC LÓPEZ BARREDO Calle Elkano 33 2º izq.- Bilbao-48008 Tfno: 944 10 64 62, email: sasiark@telefonica.net	DE AMPLIACIÓN Y REFORMA DE LOS VESTUARIOS E INSTALACIONES DEL URITARRA FUTBOL TALDEA EN LARRABETZU, BIZKAIA		NOVIEMBRE 2.025
	CLIENTE JABEA	PLANO PLANOA	E=1:100
	LARRABETZUKO UDALA	ESTADO REFORMADO: ALZADOS SUR Y NORTE (SECCIÓN)	A.10


EL PRESENTE DOCUMENTO ES COPIA DE SU ORIGINAL DEL QUE ES AUTOR EL ARQUITECTO D. ISAAC LOPEZ BARREDO, QUEDANDO PROHIBIDA SU UTILIZACION TOTAL O PARCIAL, ASÍ COMO CUALQUIER REPRODUCCION O CESION A TERCEROS SIN LA PREVIA AUTORIZACION EXPRESA DE SU AUTOR, QUEDANDO EN TODO CASO PROHIBIDA CUALQUIER MODIFICACION UNILATERAL DEL MISMO.

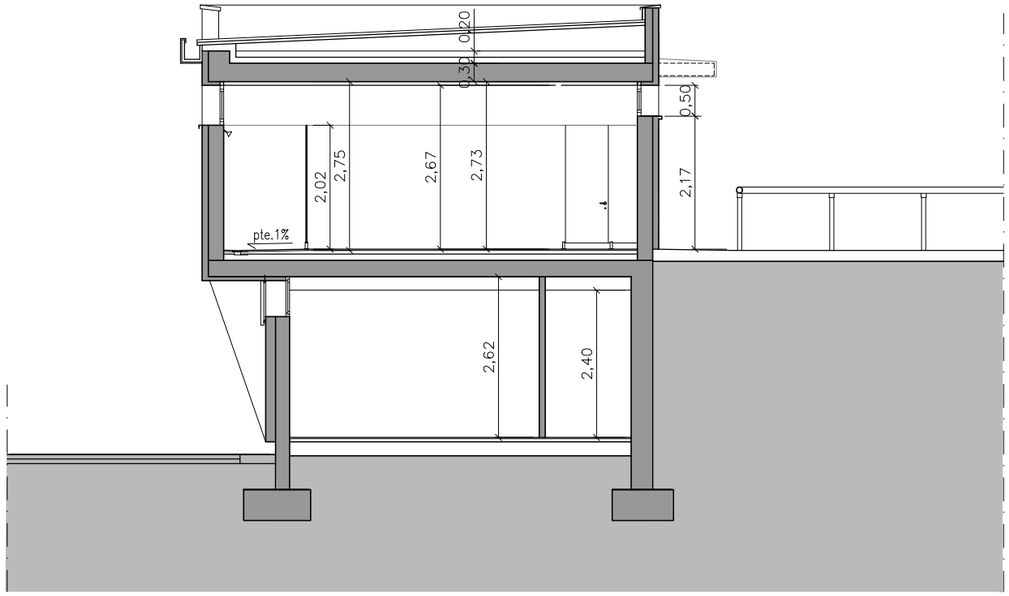


ALZADO–SECCION NORTE

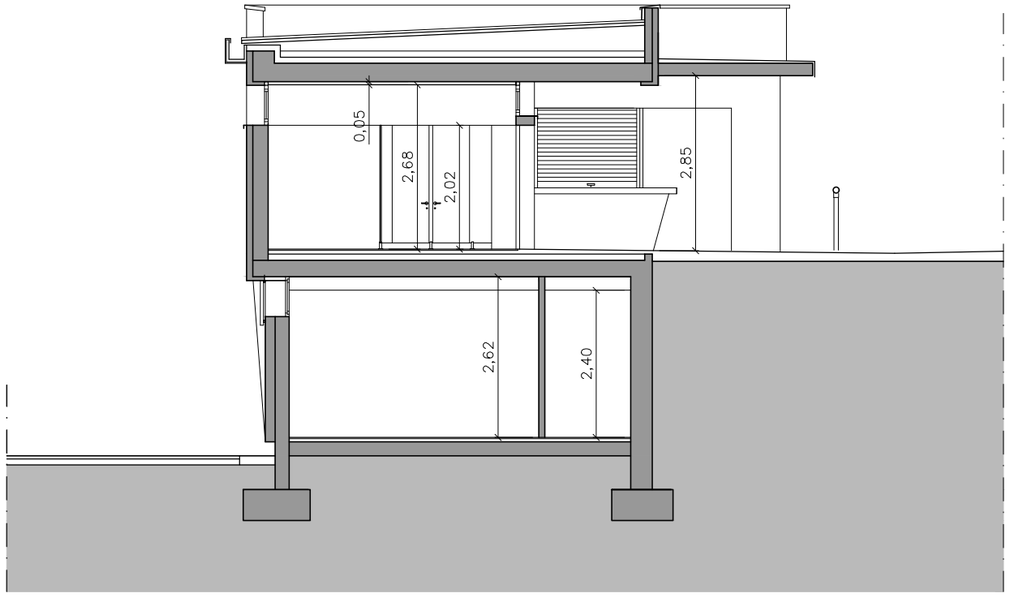

SECCION TRANSVERSAL POR ASEOS

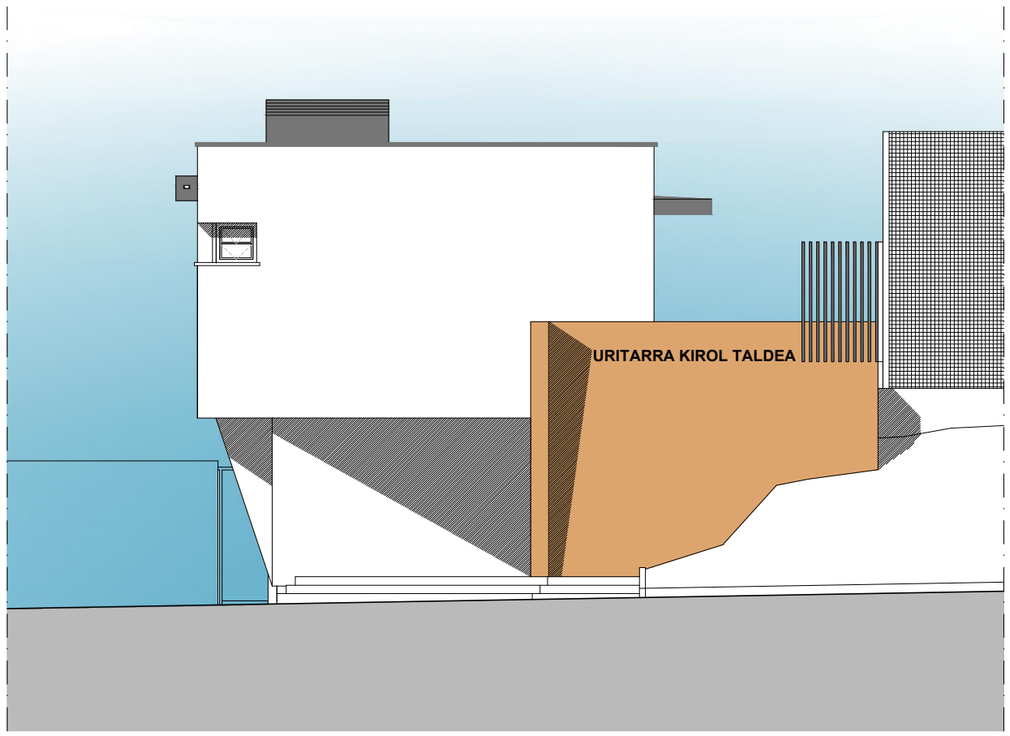


ALZADO NORTE

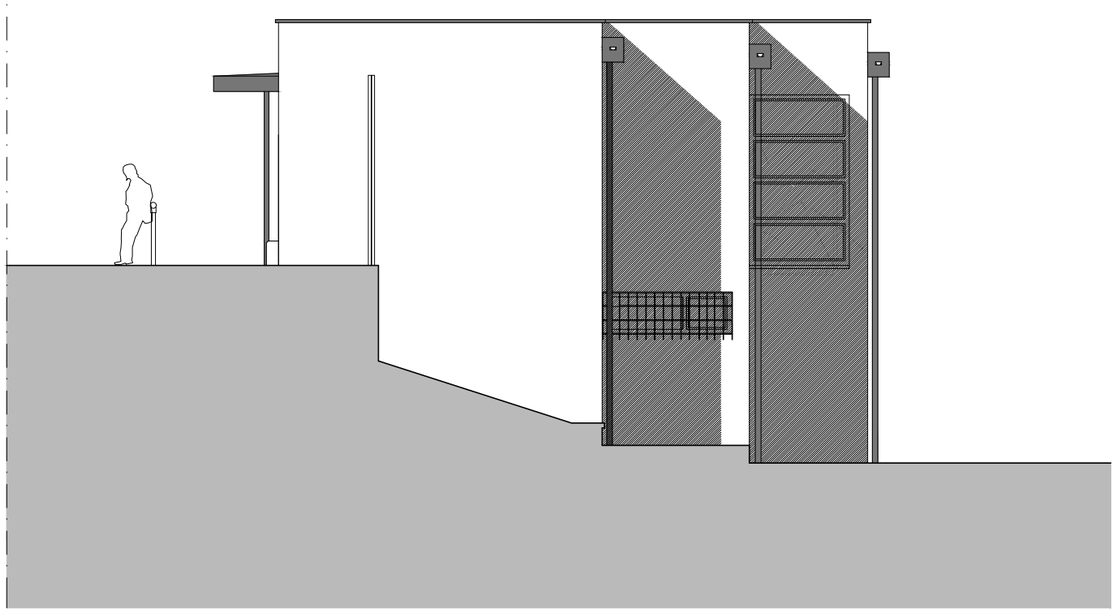

ALZADO SUR


ARQUITECTO / ARKITEKTO	PROYECTO DE EJECUCION / PROIEKTUA	FECHA / DATA
ISAAC LÓPEZ BARREDO Calle Elkano 33 2º izq.- Bilbao-48008 Tfno: 944 10 64 62, email: sasiark@telefonica.net	DE AMPLIACIÓN Y REFORMA DE LOS VESTUARIOS E INSTALACIONES DEL URITARRA FUTBOL TALDEA EN LARRABETZU, BIZKAIA	NOVIEMBRE 2.025
	CLIENTE / JABEA: LARRABETZUKO UDALA PLANO / PLANOA: ESTADO REFORMADO: ALZADOS NORTE, SUR Y SECCIONES.	E=1:100 A.11

EL PRESENTE DOCUMENTO ES COPIA DE SU ORIGINAL DEL QUE ES AUTOR EL ARQUITECTO D. ISAAC LOPEZ BARREDO, QUEDANDO PROHIBIDA SU UTILIZACION TOTAL O PARCIAL, ASÍ COMO CUALQUIER REPRODUCCION O CESION A TERCEROS SIN LA PREVIA AUTORIZACION EXPRESA DE SU AUTOR, QUEDANDO EN TODO CASO PROHIBIDA CUALQUIER MODIFICACION UNILATERAL DEL MISMO.

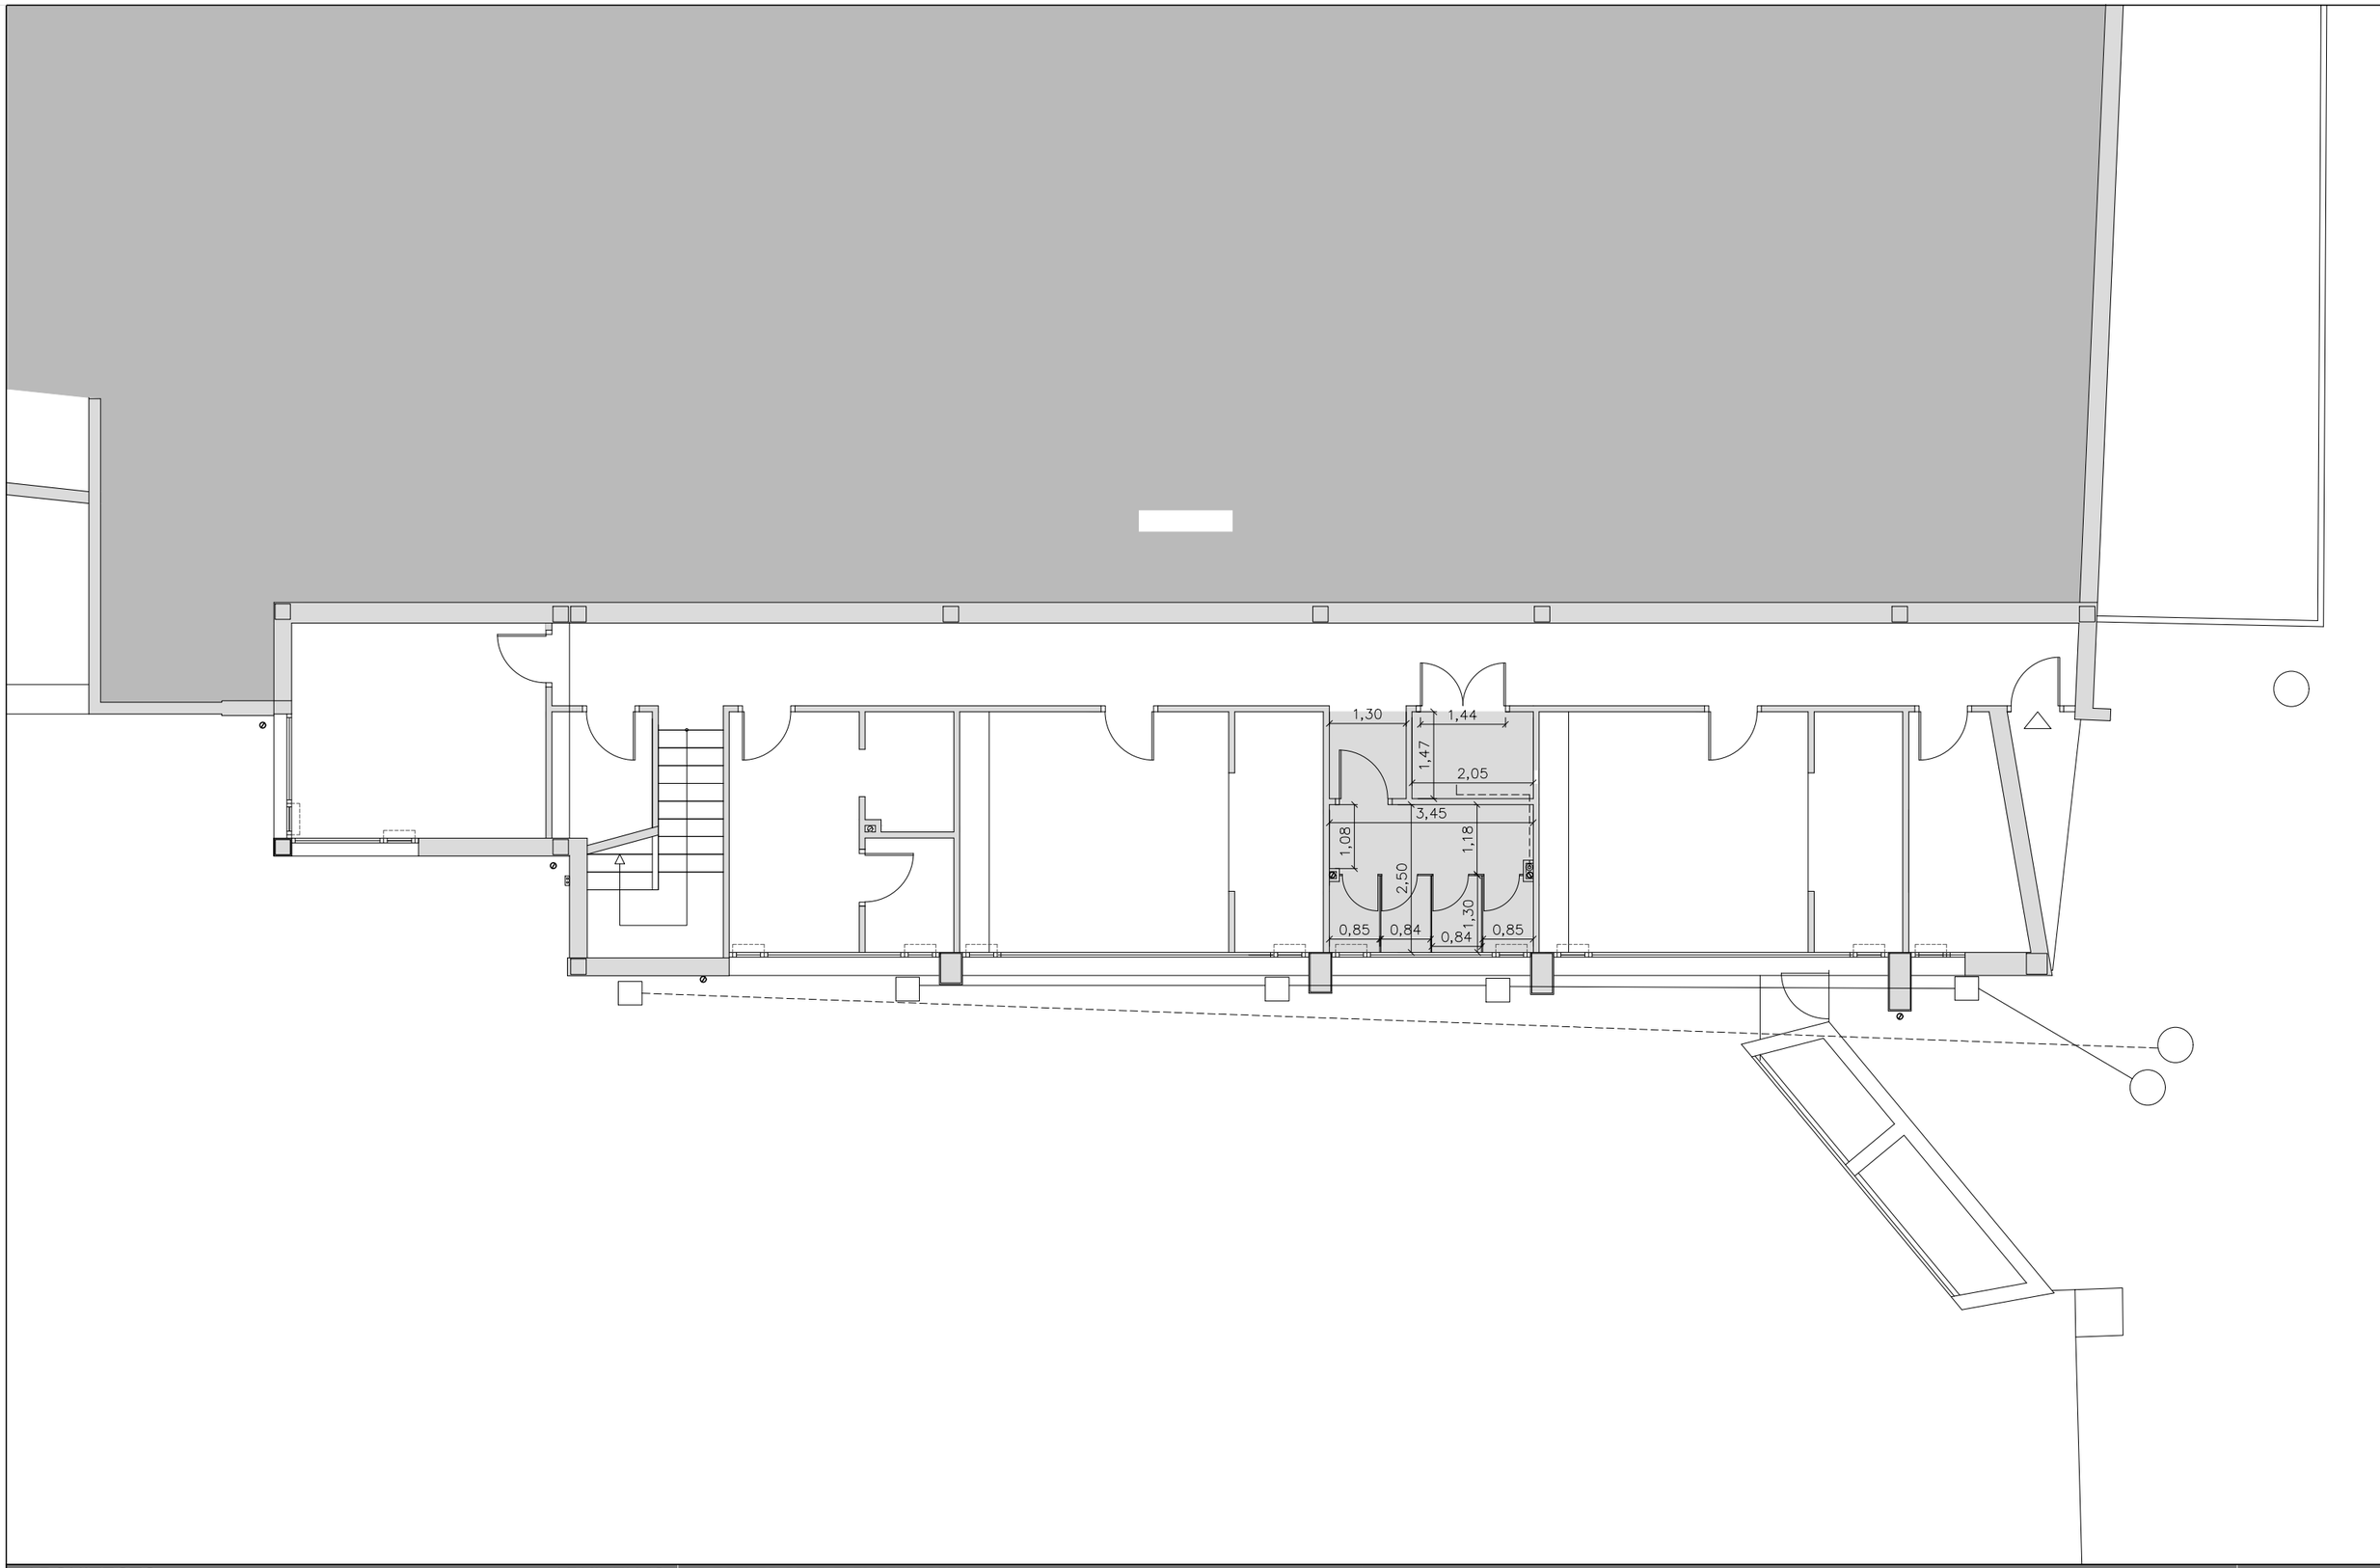


ARQUITECTO ARKITEKTO	PROYECTO DE EJECUCION PROIEKTUA	FECHA DATA
ISAAC LÓPEZ BARREDO	DE AMPLIACIÓN Y REFORMA DE LOS VESTUARIOS E INSTALACIONES DEL URITARRA FUTBOL TALDEA EN LARRABETZU, BIZKAIA	NOVIEMBRE 2.025
Calle Elkano 33 2º izq.- Bilbao-48008 Tfno: 944 10 64 62, email: sasiark@telefonica.net	CLIENTE JABEA / PLANO PLANOA	E=1:100
	LARRABETZUKO UDALA — PLANTA BAJA: ACOTADA	A.12


EL PRESENTE DOCUMENTO ES COPIA DE SU ORIGINAL DEL QUE ES AUTOR EL ARQUITECTO D. ISAAC LOPEZ BARREDO, QUEDANDO PROHIBIDA SU UTILIZACION TOTAL O PARCIAL, ASÍ COMO CUALQUIER REPRODUCCION O CESION A TERCEROS SIN LA PREVIA AUTORIZACION EXPRESA DE SU AUTOR, QUEDANDO EN TODO CASO PROHIBIDA CUALQUIER MODIFICACION UNILATERAL DEL MISMO.

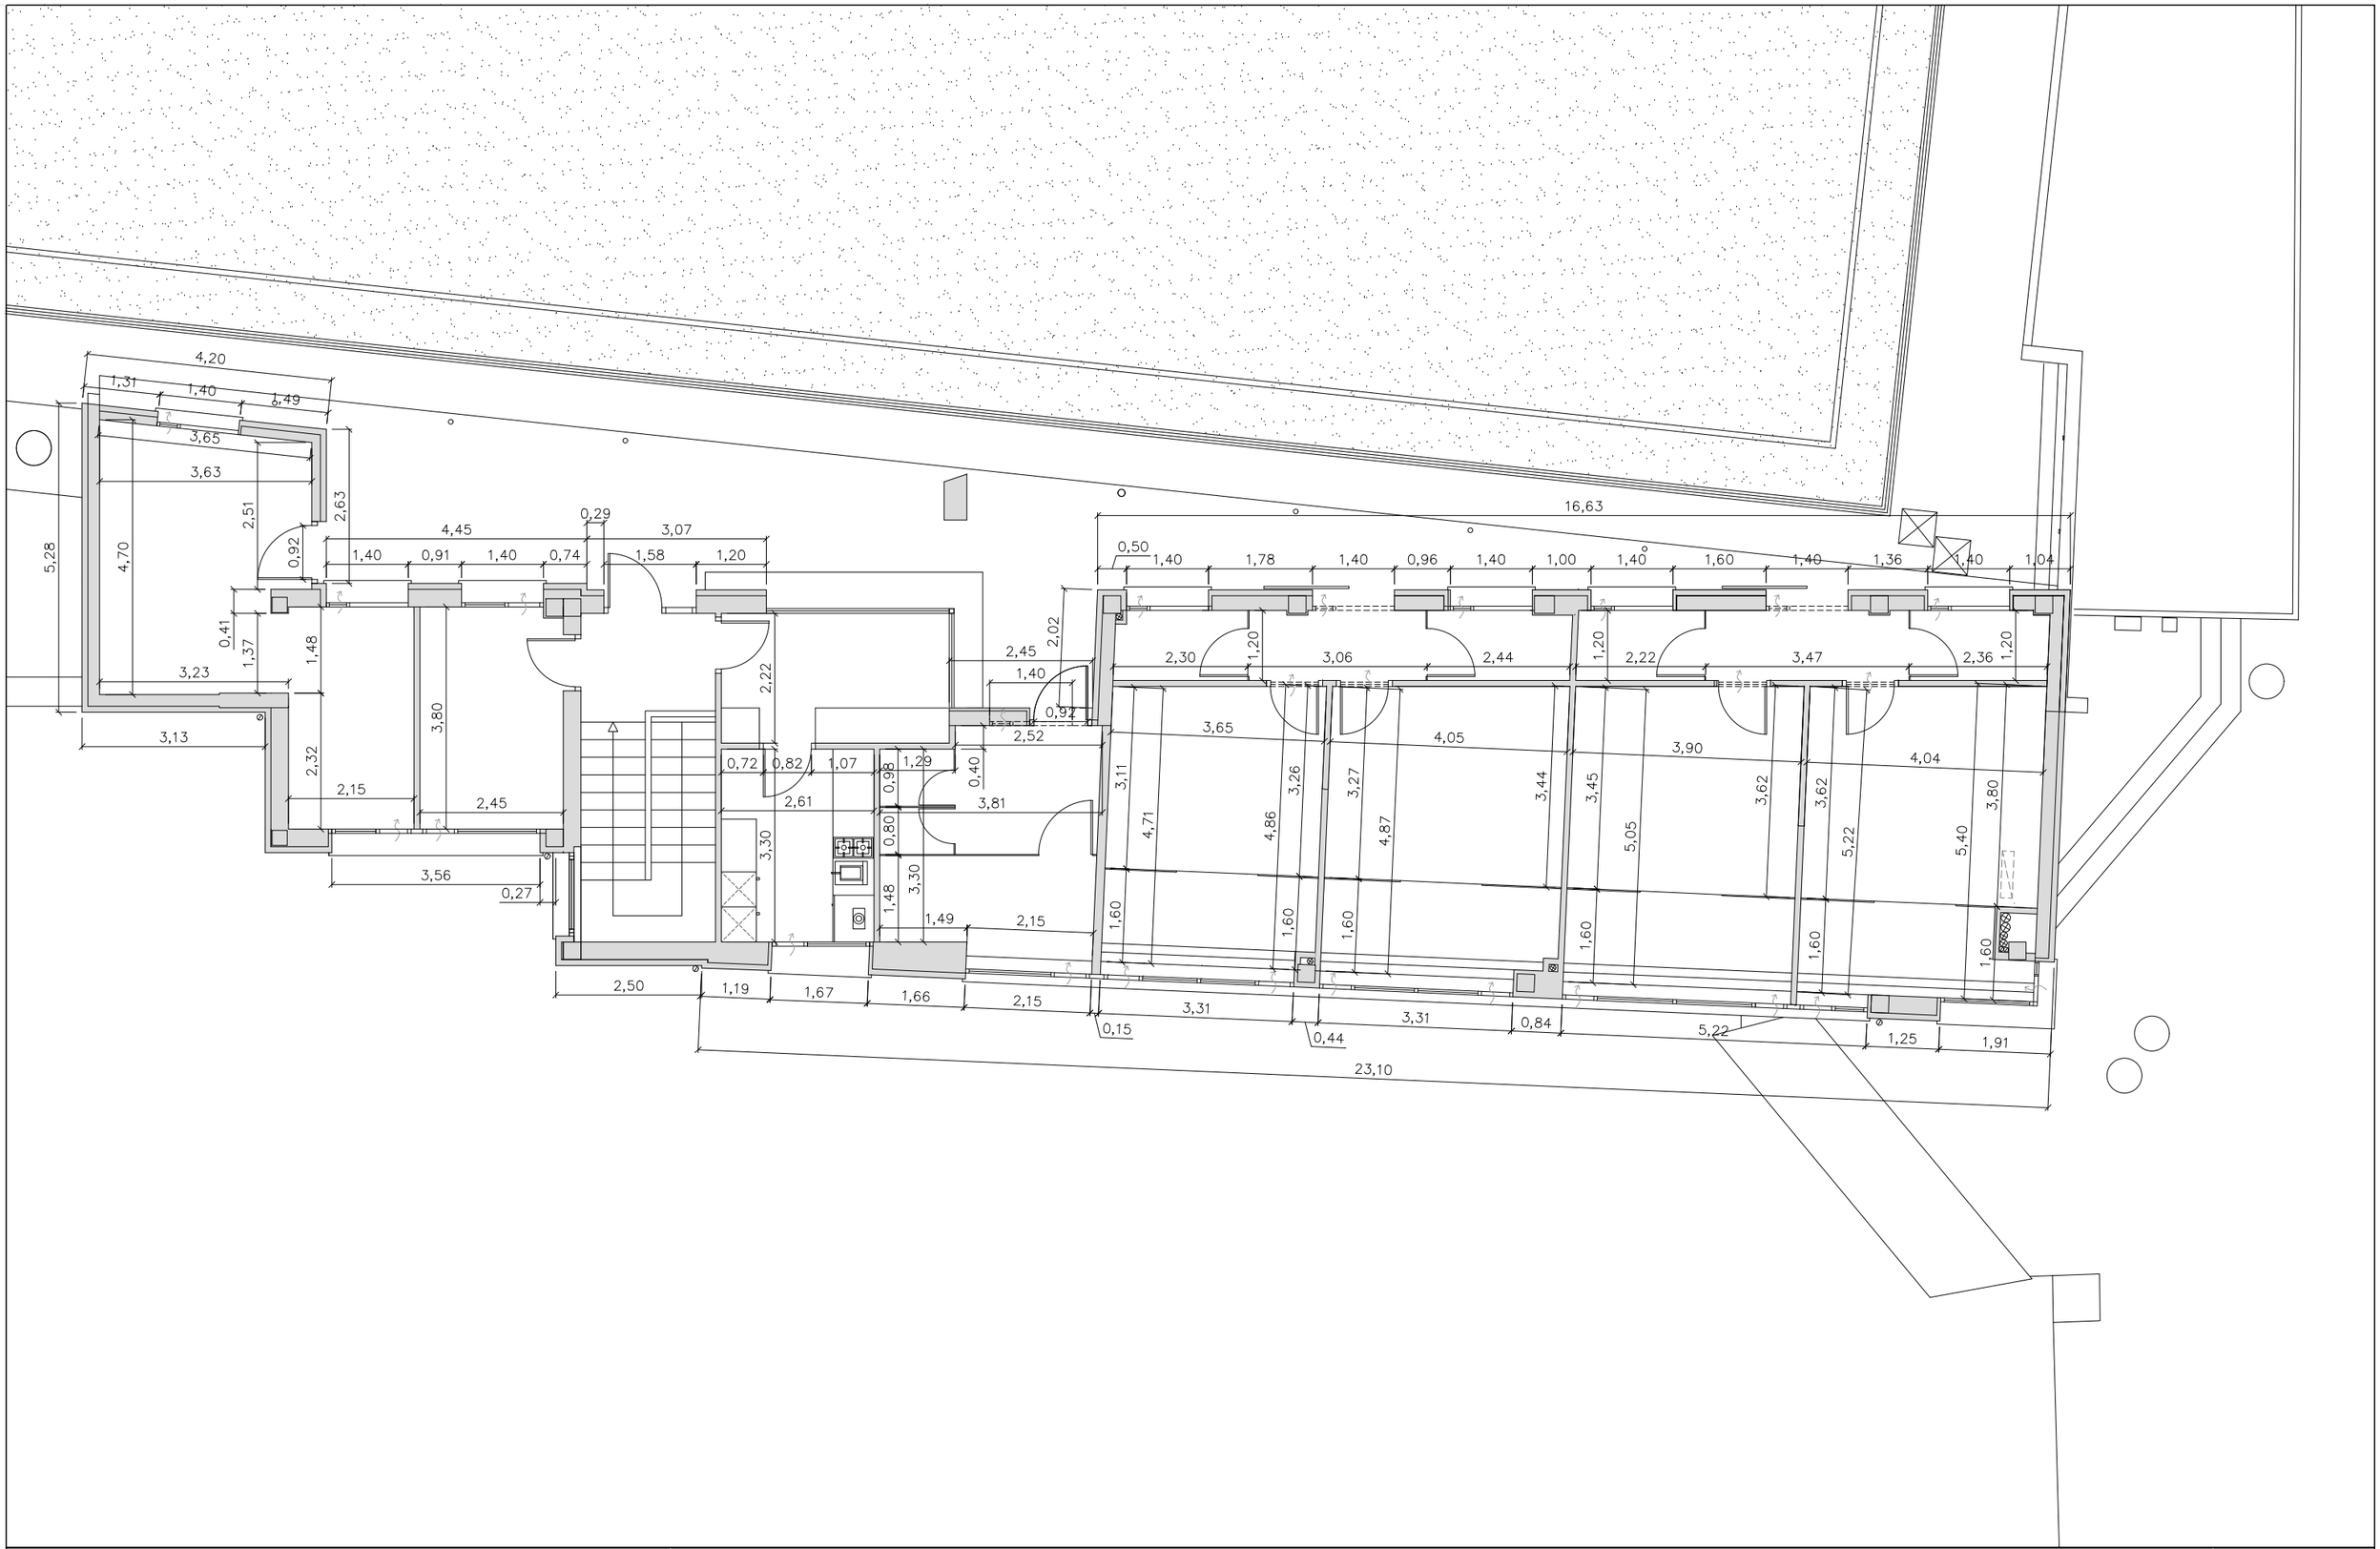



ARQUITECTO ARKITEKTO	PROYECTO DE EJECUCION PROIEKTUA	FECHA DATA
ISAAC LÓPEZ BARREDO	DE AMPLIACIÓN Y REFORMA DE LOS VESTUARIOS E INSTALACIONES DEL URITARRA FUTBOL TALDEA EN LARRABETZU, BIZKAIA	NOVIEMBRE 2.025
Calle Elkano 33 2º izq.- Bilbao-48008 Tfno: 944 10 64 62, email: sasiark@telefonica.net	CLIENTE JABEA / PLANO PLANOA	E=1:100
	LARRABETZUKO UDALA / PLANTA PRIMERA: ACOTADA	A.13

EL PRESENTE DOCUMENTO ES COPIA DE SU ORIGINAL DEL QUE ES AUTOR EL ARQUITECTO D. ISAAC LOPEZ BARREDO, QUEDANDO PROHIBIDA SU UTILIZACION TOTAL O PARCIAL, ASÍ COMO CUALQUIER REPRODUCCION O CESION A TERCEROS SIN LA PREVIA AUTORIZACION EXPRESA DE SU AUTOR, QUEDANDO EN TODO CASO PROHIBIDA CUALQUIER MODIFICACION UNILATERAL DEL MISMO.

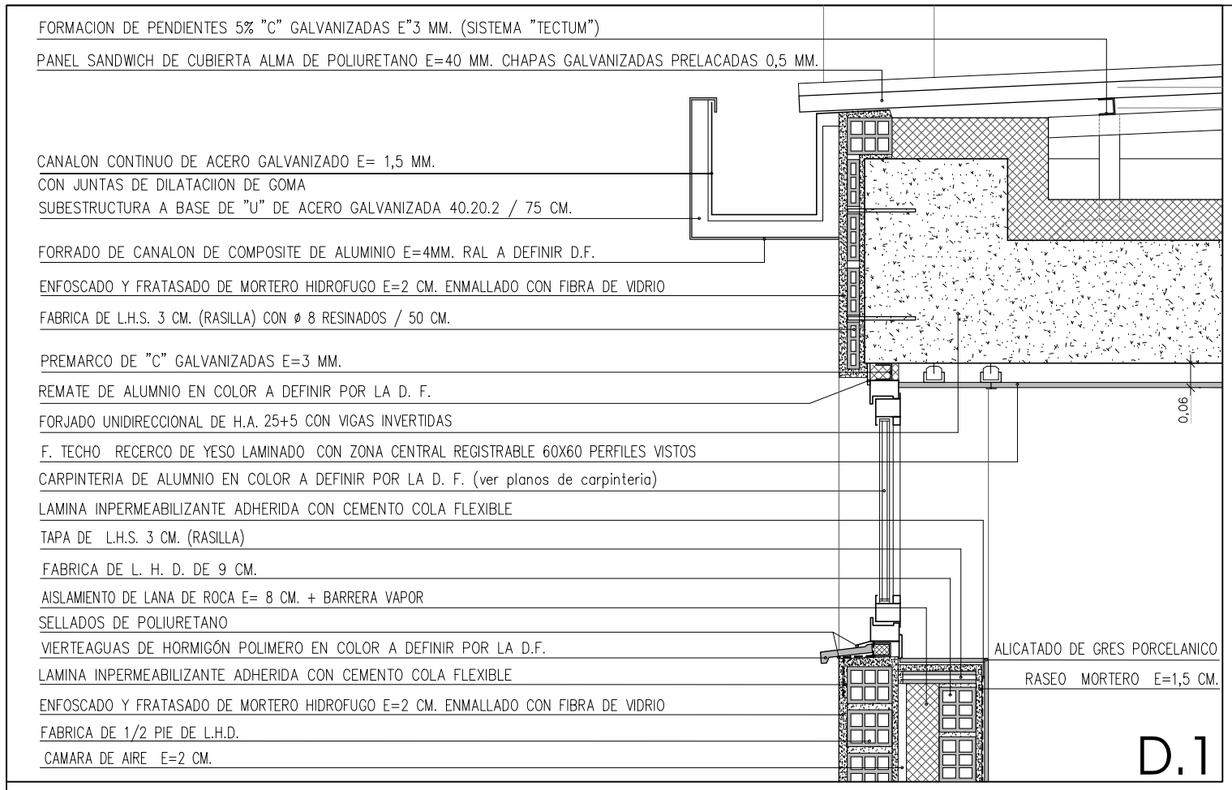

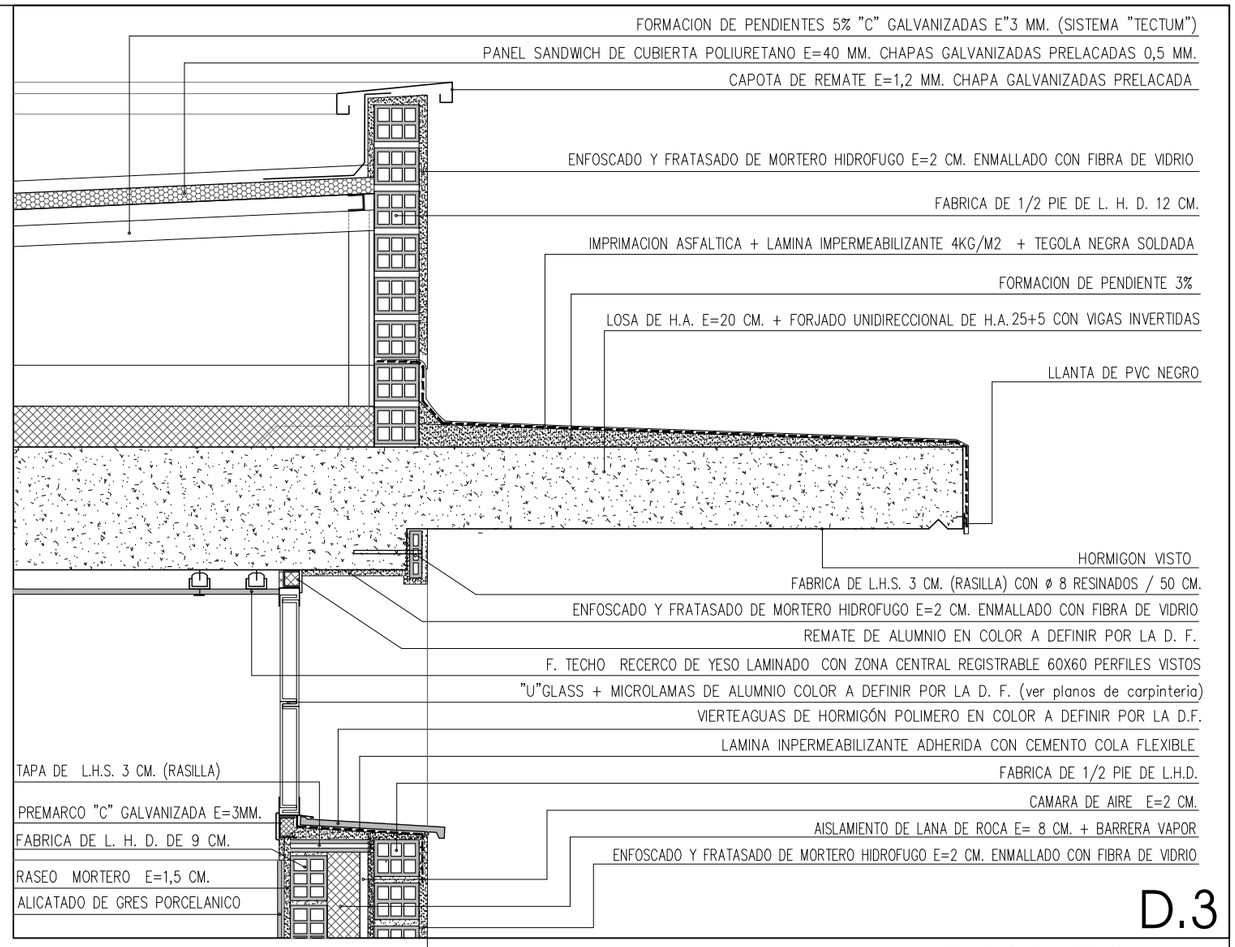


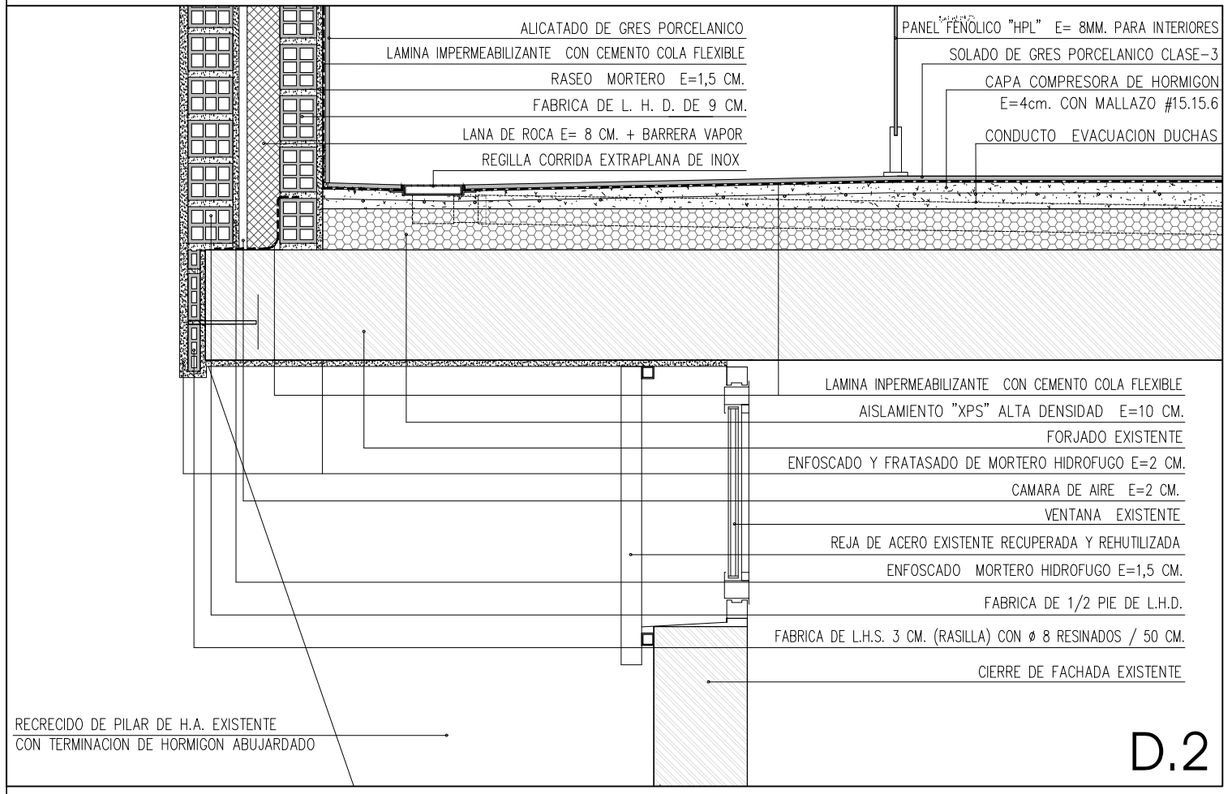

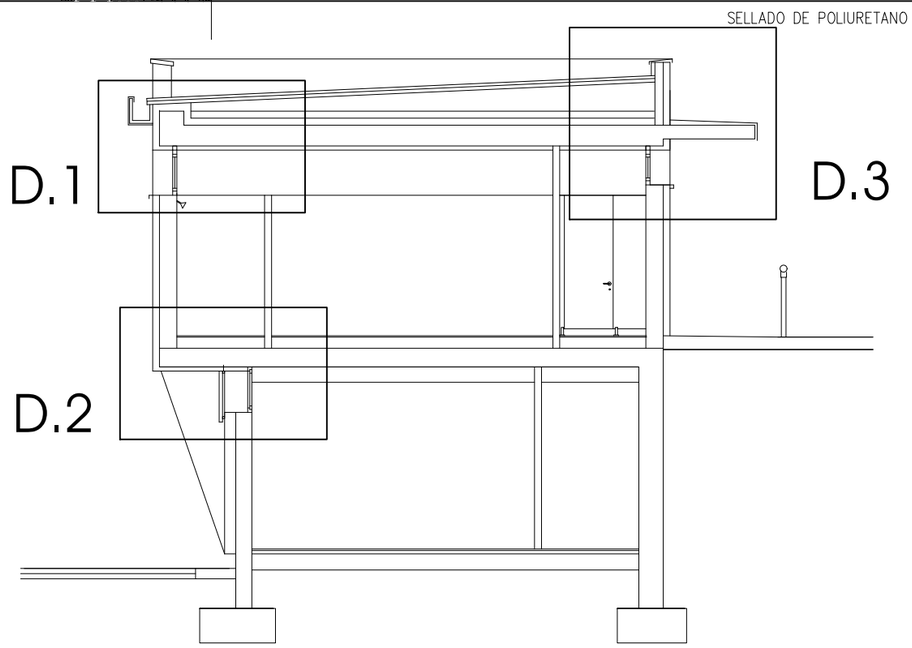

ARQUITECTO / ARKITEKTO	PROYECTO DE EJECUCION / PROIEKTUA	FECHA / DATA
ISAAC LÓPEZ BARREDO Calle Elkano 33 2º izq.- Bilbao-48008 Tfno: 944 10 64 62, email: sasiark@telefonica.net	DE AMPLIACIÓN Y REFORMA DE LOS VESTUARIOS E INSTALACIONES DEL URITARRA FUTBOL TALDEA EN LARRABETZU, BIZKAIA	NOVIEMBRE 2.025
CLIENTE / JABEA	PLANO / PLANOA	E=1:15
LARRABETZUKO UDALA	ESTADO REFORMADO: ALZADOS OESTE Y ESTE	A.14

EL PRESENTE DOCUMENTO ES COPIA DE SU ORIGINAL DEL QUE ES AUTOR EL ARQUITECTO D. ISAAC LOPEZ BARREDO, QUEDANDO PROHIBIDA SU UTILIZACION TOTAL O PARCIAL, ASÍ COMO CUALQUIER REPRODUCCION O CESION A TERCEROS SIN LA PREVIA AUTORIZACION EXPRESA DE SU AUTOR, QUEDANDO EN TODO CASO PROHIBIDA CUALQUIER MODIFICACION UNILATERAL DEL MISMO.

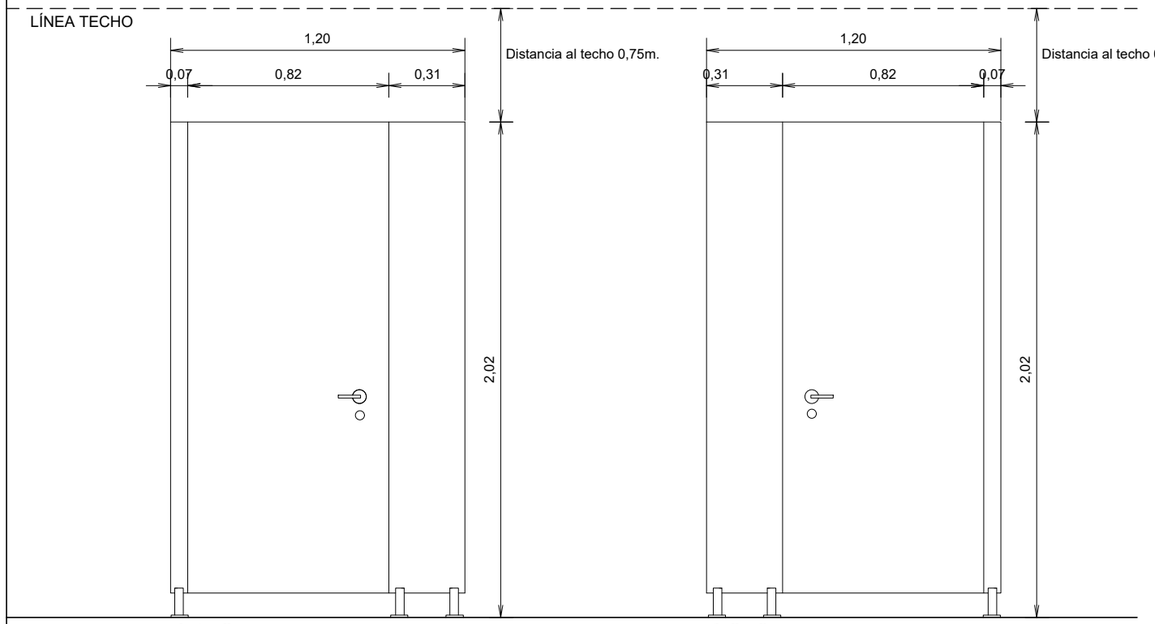


P.1- 2 Ud.

Puerta batiente fenólica (HPL) de 40mm. de espesor
con tablero fijo a ambos lados, en color a elegir por la D.F.
Patas de acero inoxidable y perfileria de aluminio
Manilla con condena


P.2- 2 Ud.


Puerta batiente fenólica (HPL) de 40mm. de espesor
con tablero fijo a ambos lados, en color a elegir por la D.F.
Patas de acero inoxidable y perfileria de aluminio
Manilla con condena

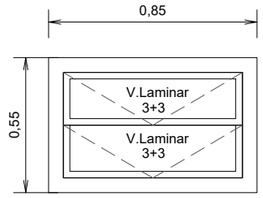

Vint.-4 Ud.


Carpintería de aluminio formada por:
-Una ventana HERVENT de 55X85 con dos módulos basculantes, apertura hacia el exterior, accionamiento manual y vidrio transparente laminar 3+3
colocadas sobre P3 y P4

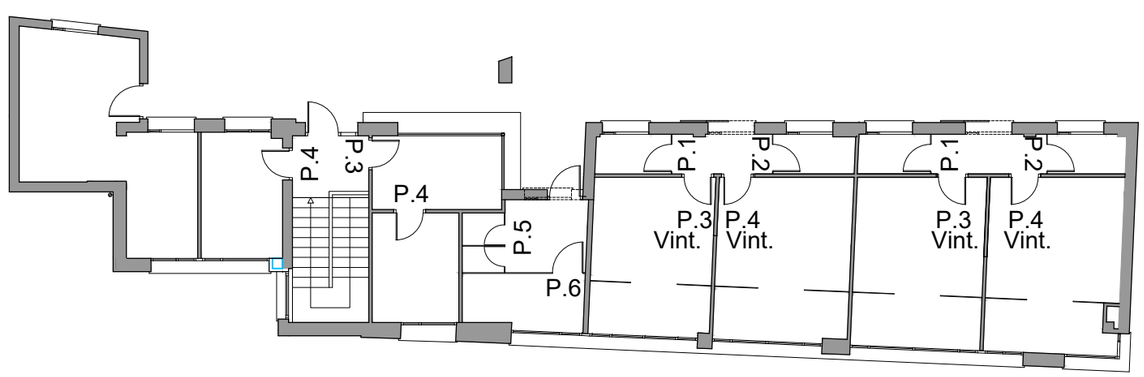

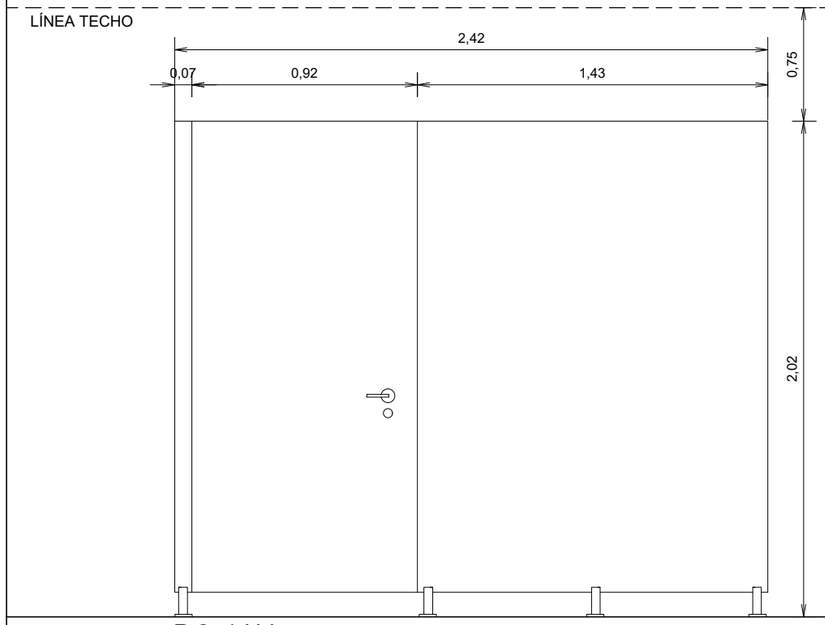


P.6- 1 Ud.

Puerta batiente fenólica (HPL) de 40mm. de espesor
con tablero fijo a ambos lados, en color a elegir por la D.F.
Patas de acero inoxidable y perfileria de aluminio
Manilla con condena

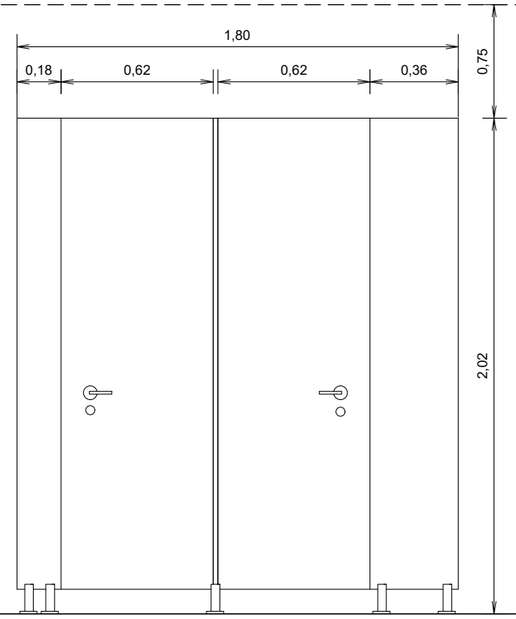


P.5- 1 Ud.

Puertas batientes fenólicas (HPL) de 40mm. de espesor
con tablero fijo a ambos lados, en color a elegir por la D.F.
Patas de acero inoxidable y perfileria de aluminio
Manilla con condena

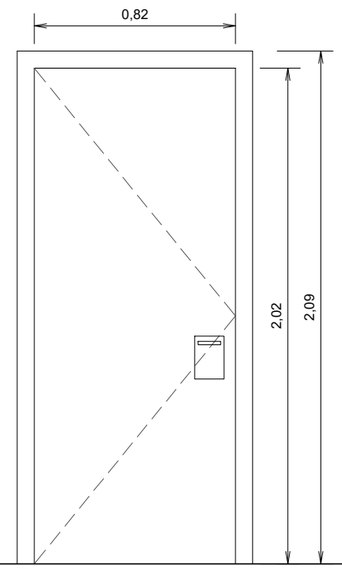

P.3- 3 Ud.

Puerta batiente fenólica (HPL) de 40mm. de espesor
con jambas extensibles de aluminio, en color a elegir por la D.F.

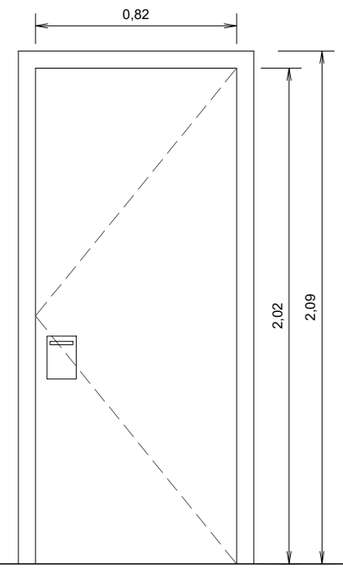


P.4- 4 Ud.

Puerta batiente fenólica (HPL) de 40mm. de espesor
con jambas extensibles de aluminio, en color a elegir por la D.F.

ARQUITECTO ARKITEKTO	PROYECTO DE EJECUCION PROIEKTUA	FECHA DATA
ISAAC LÓPEZ BARREDO Calle Elkano 33 2º izq.- Bilbao-48008 Tfno: 944 10 64 62, email: sasiark@telefonica.net	DE AMPLIACIÓN Y REFORMA DE LOS VESTUARIOS E INSTALACIONES DEL URITARRA FUTBOL TALDEA EN LARRABETZU, BIZKAIA	NOVIEMBRE 2.025
	CLIENTE JABEA / PLANO PLANOA	E=1:25
	LARRABETZUKO UDALA / CARPINTERÍA INTERIOR	A.15

EL PRESENTE DOCUMENTO ES COPIA DE SU ORIGINAL DEL QUE ES AUTOR EL ARQUITECTO Dº ISAAC LOPEZ BARREDO, QUEDANDO PROHIBIDA SU UTILIZACION TOTAL O PARCIAL, ASÍ COMO CUALQUIER REPRODUCCION O CESION A TERCEROS SIN LA PREVIA AUTORIZACION EXPRESA DE SU AUTOR, QUEDANDO EN TODO CASO PROHIBIDA CUALQUIER MODIFICACION UNILATERAL DEL MISMO.

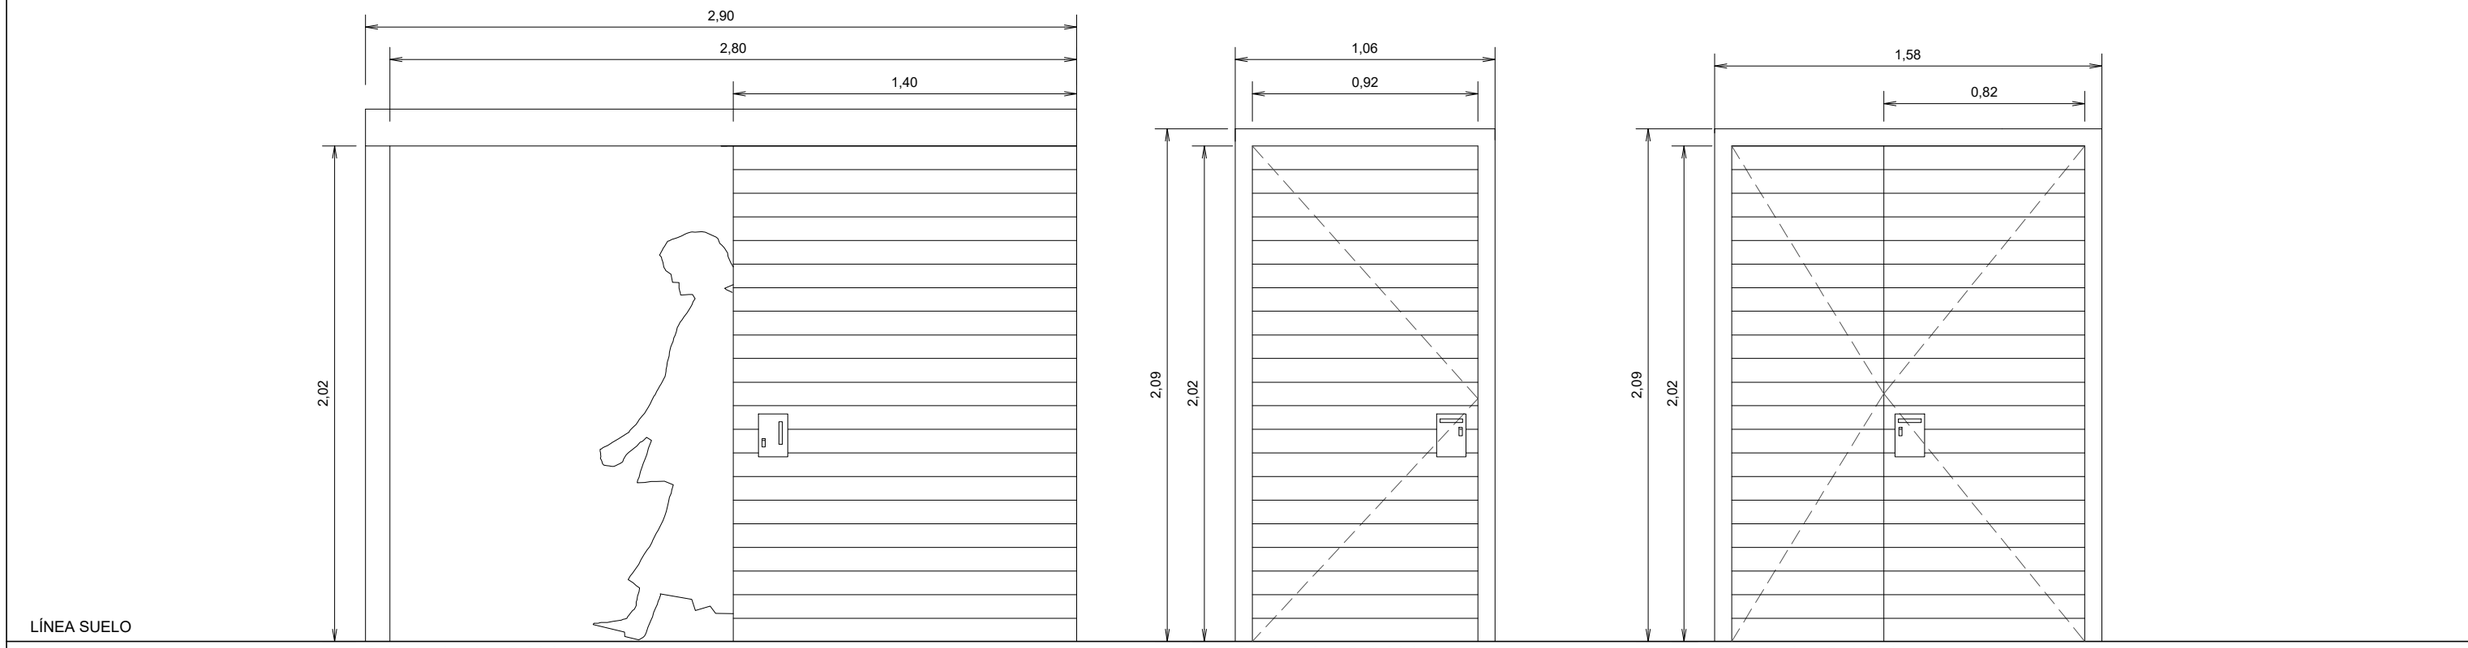

P.Exterior1 -2 Ud.


Puerta corredera fenólica (HPL) de 40mm. de espesor con jambas extensibles de aluminio, en color a elegir por la D.F.
Fresado horizontal cada 10 cm.
Cerradura de seguridad con su remate lateral y guía de superficie tipo KLEIN.
Tapado de la guía con tablero fenólico HPL

P.Exterior 2-2 Ud.

Puerta batiente fenólica (HPL) de 40mm. de espesor
Fresado horizontal cada 10 cm.
con jambas extensibles de aluminio, en color a elegir por la D.F.
Cerradura de seguridad.

P.Exterior 3-1 Ud.

Puerta batiente+cría fenólicas (HPL) de 40mm. de espesor
Fresado horizontal cada 10 cm.
con jambas extensibles de aluminio, en color a elegir por la D.F.
Cerradura de seguridad.

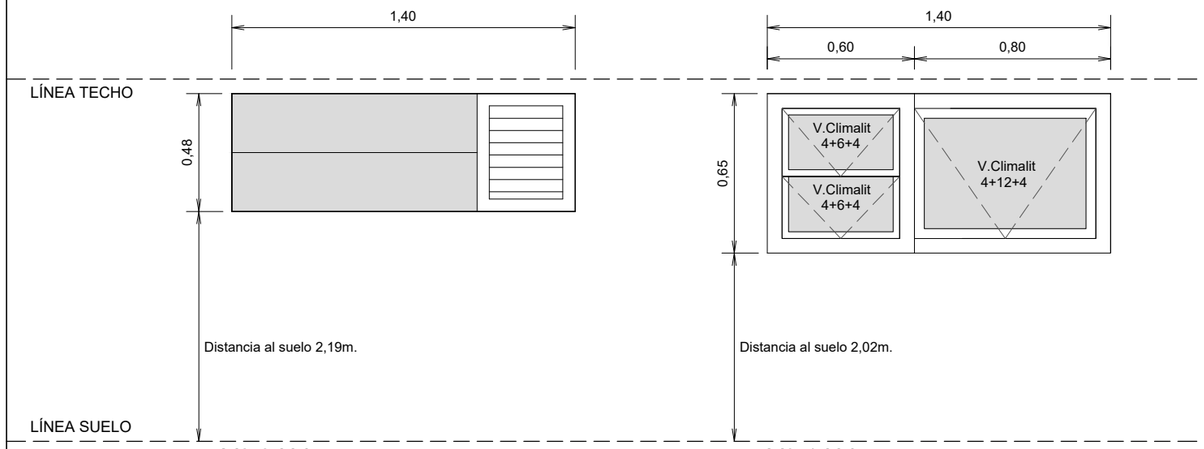


V8-9 Ud.

Carpintería de aluminio formada por:
-Rejilla de microlamas de aluminio
-UGLASS "en cámara" colocado en horizontal con perfilería homologada


V9-1 Ud.

Carpintería de aluminio formada por:
-Una ventana HERVENT de 60X65 con dos módulos basculantes,
apertura hacia el exterior, accionamiento manual y vidrio traslúcido climalit 4+6+4
-Una hoja oscilante con compás de aluminio serie COR.3000 de CORTIZO,
en color standard a elegir por la D.F. y vidrio traslúcido climalit 4+12+4

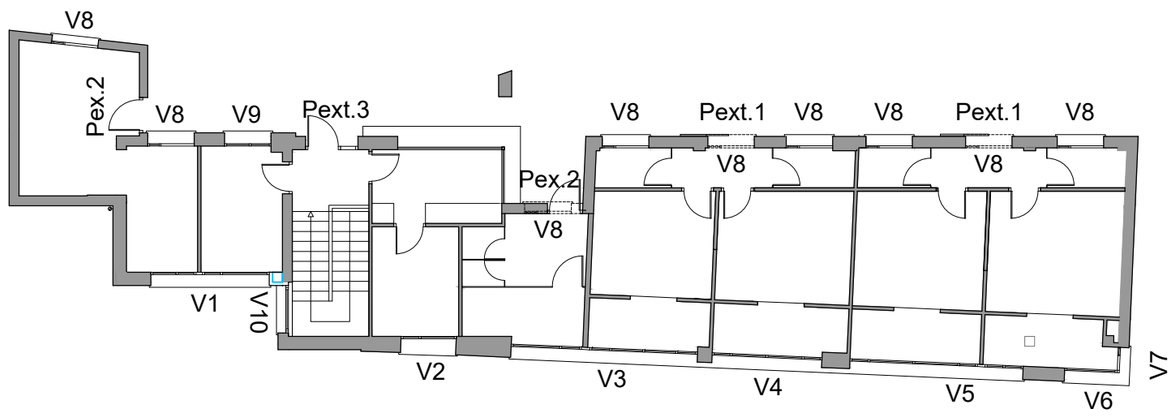

ARQUITECTO ARKITEKTO	PROYECTO DE EJECUCION PROIEKTUA	FECHA DATA
ISAAC LÓPEZ BARREDO Calle Elkano 33 2º izq.- Bilbao-48008 Tfno: 944 10 64 62, email: sasiark@telefonica.net	DE AMPLIACIÓN Y REFORMA DE LOS VESTUARIOS E INSTALACIONES DEL URITARRA FUTBOL TALDEA EN LARRABETZU, BIZKAIA	NOVIEMBRE 2.025
	CLIENTE JABEA / PLANO PLANOA	E=1:25
	LARRABETZUKO UDALA / CARPINTERIA EXTERIOR-1	A.16

EL PRESENTE DOCUMENTO ES COPIA DE SU ORIGINAL DEL QUE ES AUTOR EL ARQUITECTO Dº ISAAC LOPEZ BARREDO, QUEDANDO PROHIBIDA SU UTILIZACION TOTAL O PARCIAL, ASÍ COMO CUALQUIER REPRODUCCION O CESION A TERCEROS SIN LA PREVIA AUTORIZACION EXPRESA DE SU AUTOR, QUEDANDO EN TODO CASO PROHIBIDA CUALQUIER MODIFICACION UNILATERAL DEL MISMO.

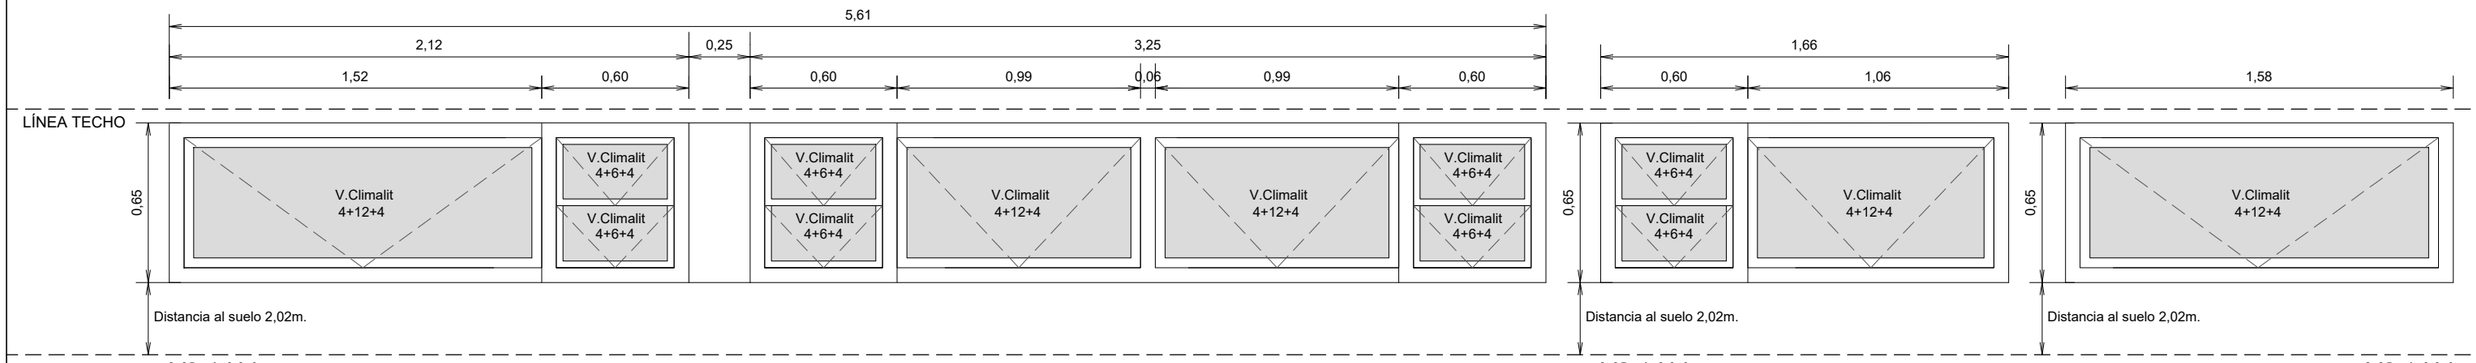

V3-1 Ud.


Carpintería de aluminio formada por:
-Tres ventanas HERVENT de 60X65 con dos módulos basculantes, apertura hacia el exterior, accionamiento manual y vidrio traslúcido climalit 4+6+4 separadas dos de ellas por un fijo de composite de aluminio de 0,5mm. de espesor.
-Tres hojas oscilantes con compás (medidas dibujo) de aluminio serie COR.3000 de CORTIZO, en color standard a elegir por la D.F. y vidrio traslúcido climalit 4+12+4

V2-1 Ud.

Carpintería de aluminio formada por:
-Una ventana HERVENT de 60X65 con dos módulos basculantes, apertura hacia el exterior, accionamiento manual y vidrio traslúcido climalit 4+6+4
-Una hoja oscilante con compás de aluminio serie COR.3000 de CORTIZO, en color standard a elegir por la D.F. y vidrio traslúcido climalit 4+12+4

V6-1 Ud.

Carpintería de aluminio formada por una hoja oscilante con compás serie COR.3000 de CORTIZO, en color standard a elegir por la D.F.4 y vidrio traslúcido climalit 4+12+4

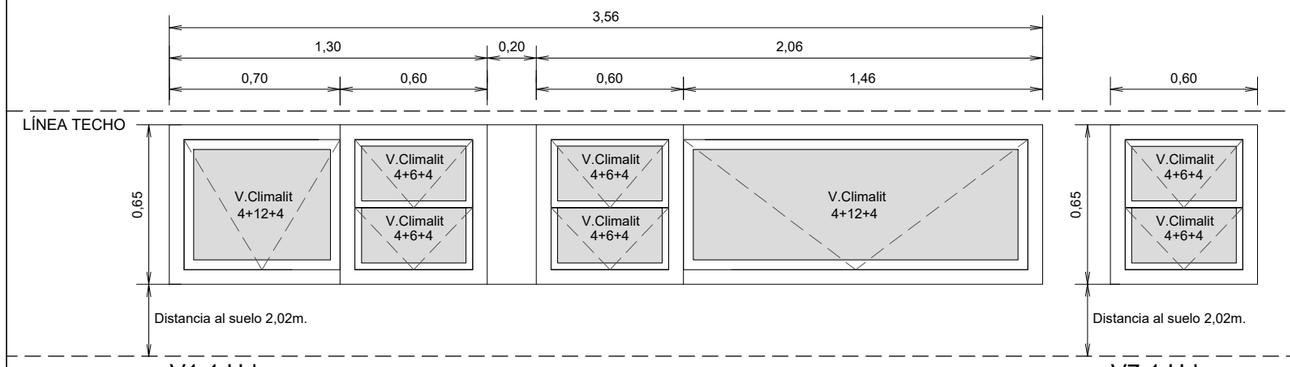



V1-1 Ud.

Carpintería de aluminio formada por:
-Dos ventanas HERVENT de 60X65 con dos módulos basculantes, apertura hacia el exterior, accionamiento manual y vidrio traslúcido climalit 4+6+4 separadas por un fijo de composite de aluminio de 0,5mm. de espesor.
-Dos hojas oscilantes con compás (medidas dibujo) de aluminio serie COR.3000 de CORTIZO, en color standard a elegir por la D.F. y vidrio traslúcido climalit 4+12+4

V7-1 Ud.


Carpintería de aluminio formada por:
-Una ventana HERVENT de 60X65 con dos módulos basculantes, apertura hacia el exterior, accionamiento manual y vidrio traslúcido climalit 4+6+4

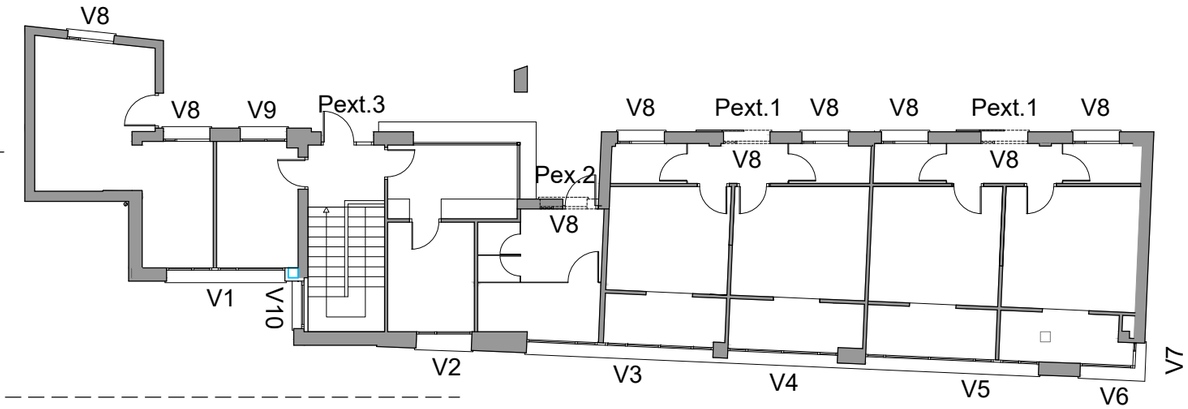

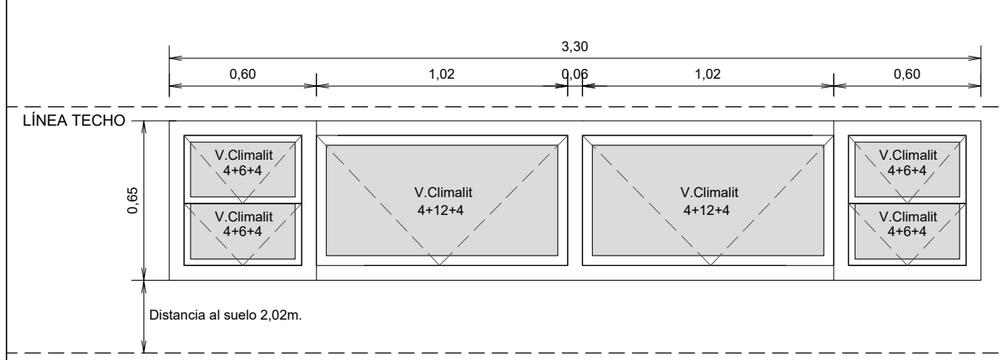

V4-1 Ud.

Carpintería de aluminio formada por:
-Dos ventanas HERVENT de 60X65 con dos módulos basculantes, apertura hacia el exterior, accionamiento manual y vidrio traslúcido climalit 4+6+4
-Dos hojas oscilantes con compás (medidas dibujo) de aluminio serie COR.3000 de CORTIZO, en color standard a elegir por la D.F. y vidrio traslúcido climalit 4+12+4

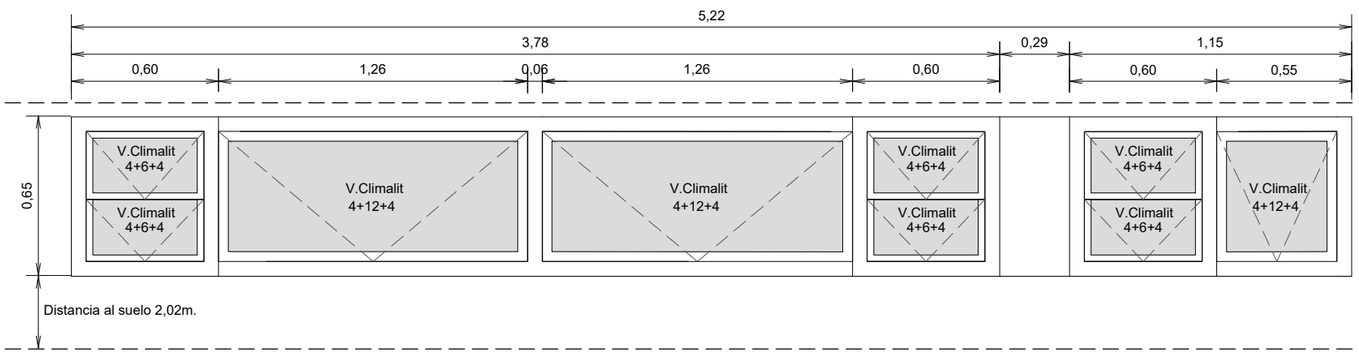


V5-1 Ud.

Carpintería de aluminio formada por:
-Tres ventanas HERVENT de 60X65 con dos módulos basculantes, apertura hacia el exterior, accionamiento manual y vidrio traslúcido climalit 4+6+4 separadas dos de ellas por un fijo de composite de aluminio de 0,5mm. de espesor.
-Tres hojas oscilantes con compás (medidas dibujo) de aluminio serie COR.3000 de CORTIZO, en color standard a elegir por la D.F. y vidrio traslúcido climalit 4+12+4

ARQUITECTO / ARKITEKTO	PROYECTO DE EJECUCION / PROIEKTUA	FECHA / DATA
ISAAC LÓPEZ BARREDO Calle Elkano 33 2º izq.- Bilbao-48008 Tfno: 944 10 64 62, email: sasiark@telefonica.net	DE AMPLIACIÓN Y REFORMA DE LOS VESTUARIOS E INSTALACIONES DEL URITARRA FUTBOL TALDEA EN LARRABETZU, BIZKAIA	NOVIEMBRE 2.025
	CLIENTE / JABEA: LARRABETZUKO UDALA — PLANO / PLANOA: CARPINTERIA EXTERIOR-2	E=1:25
		A.17

EL PRESENTE DOCUMENTO ES COPIA DE SU ORIGINAL DEL QUE ES AUTOR EL ARQUITECTO Dº ISAAC LOPEZ BARREDO, QUEDANDO PROHIBIDA SU UTILIZACION TOTAL O PARCIAL, ASÍ COMO CUALQUIER REPRODUCCION O CESION A TERCEROS SIN LA PREVIA AUTORIZACION EXPRESA DE SU AUTOR, QUEDANDO EN TODO CASO PROHIBIDA CUALQUIER MODIFICACION UNILATERAL DEL MISMO.

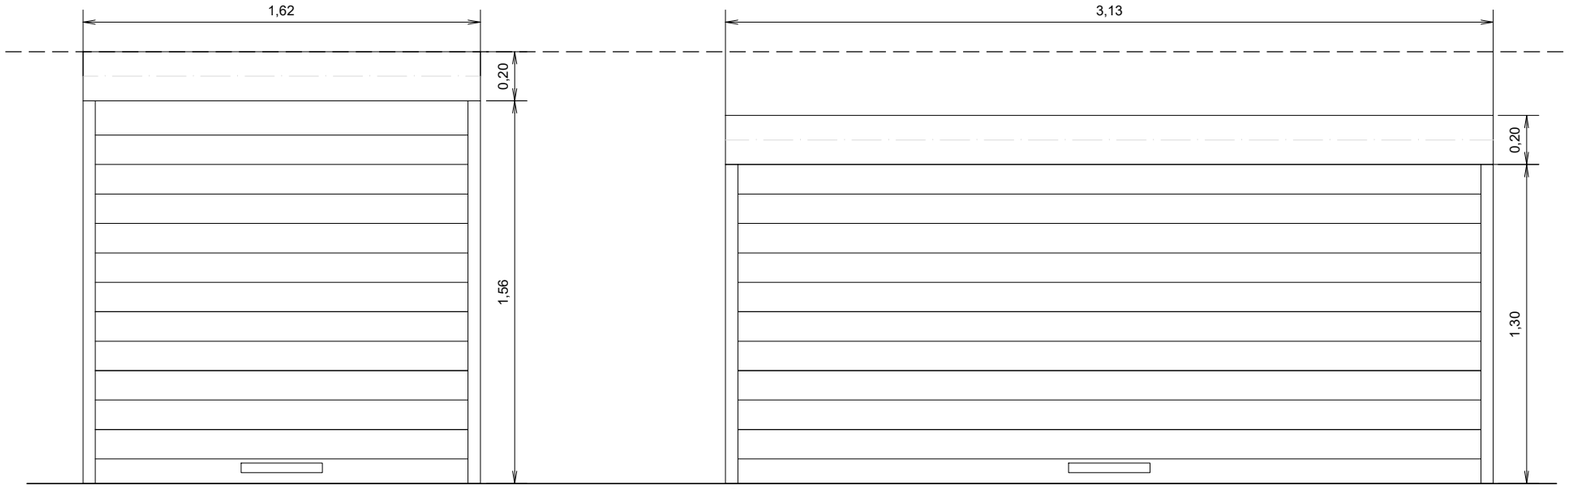



C2-1 Ud

Persiana de acero galvanizado lacada en RAL a definir por la D.F.
de lamas de 120mm. de altura18mm. de espesor
Cerradura de seguridad en la parte inferior
Angular de acero galvanizado para remate y cierre en su parte inferior

C1-1 Ud


Persiana de acero galvanizado lacada en RAL a definir por la D.F.
de lamas de 120mm. de altura18mm. de espesor
Cerradura de seguridad en la parte inferior
Angular de acero galvanizado para remate y cierre en su parte inferior

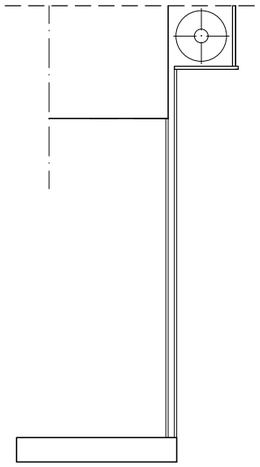

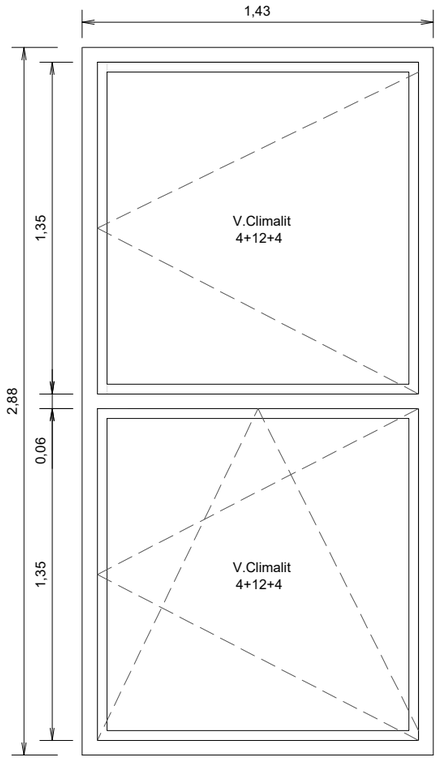


V10-1 Ud.

Carpintería de aluminio formada por dos hojas, una batiente y otra oscilobatiente
serie COR.3000 de CORTIZO, en color standard a elegir por la D.F.
y vidrio transparente climalit 4+12+4

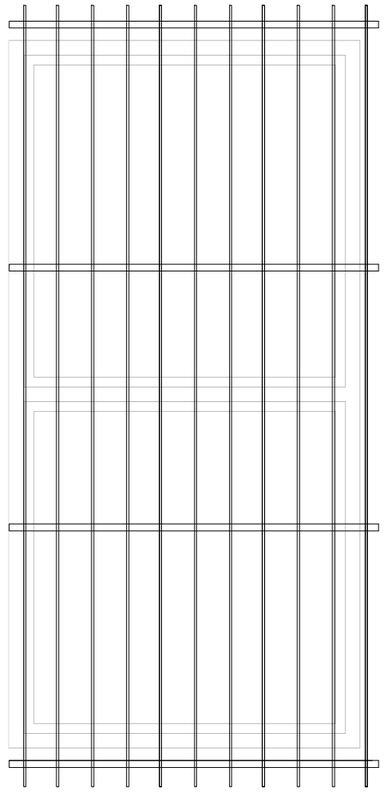

Reja a base de tubos horizontales 40.40.3 y llantas verticales 40.6

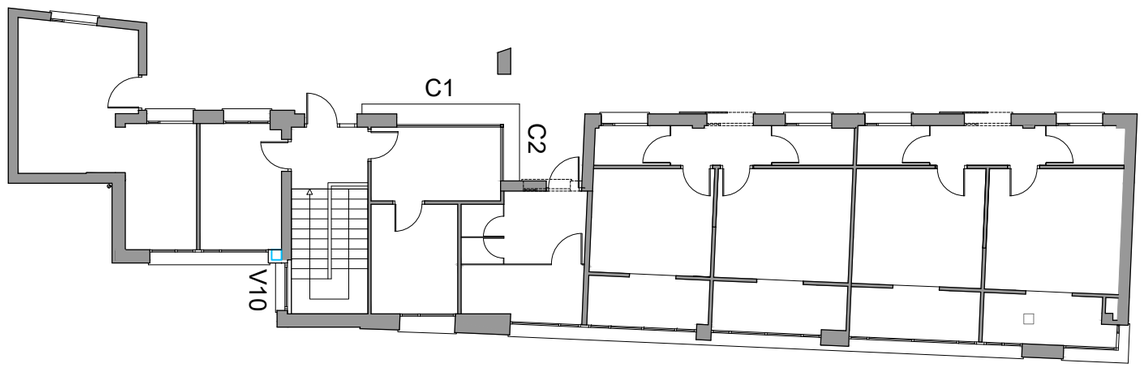

ARQUITECTO / ARKITEKTO
ISAAC LÓPEZ BARREDO
Calle Elkano 33 2º izq.- Bilbao-48008
Tfno: 944 10 64 62, email: sasiark@telefonica.net

PROYECTO DE EJECUCION / PROIEKTUA
DE AMPLIACIÓN Y REFORMA DE LOS VESTUARIOS E INSTALACIONES DEL URITARRA FUTBOL TALDEA EN LARRABETZU, BIZKAIA

CLIENTE / JABEA
LARRABETZUKO UDALA


PLANO / PLANOA
CARPINTERIA EXTERIOR-3

FECHA / DATA
NOVIEMBRE 2.025

E=1:25

A.18

EL PRESENTE DOCUMENTO ES COPIA DE SU ORIGINAL DEL QUE ES AUTOR EL ARQUITECTO Dº ISAAC LOPEZ BARREDO, QUEDANDO PROHIBIDA SU UTILIZACION TOTAL O PARCIAL, ASÍ COMO CUALQUIER REPRODUCCION O CESION A TERCEROS SIN LA PREVIA AUTORIZACION EXPRESA DE SU AUTOR, QUEDANDO EN TODO CASO PROHIBIDA CUALQUIER MODIFICACION UNILATERAL DEL MISMO.

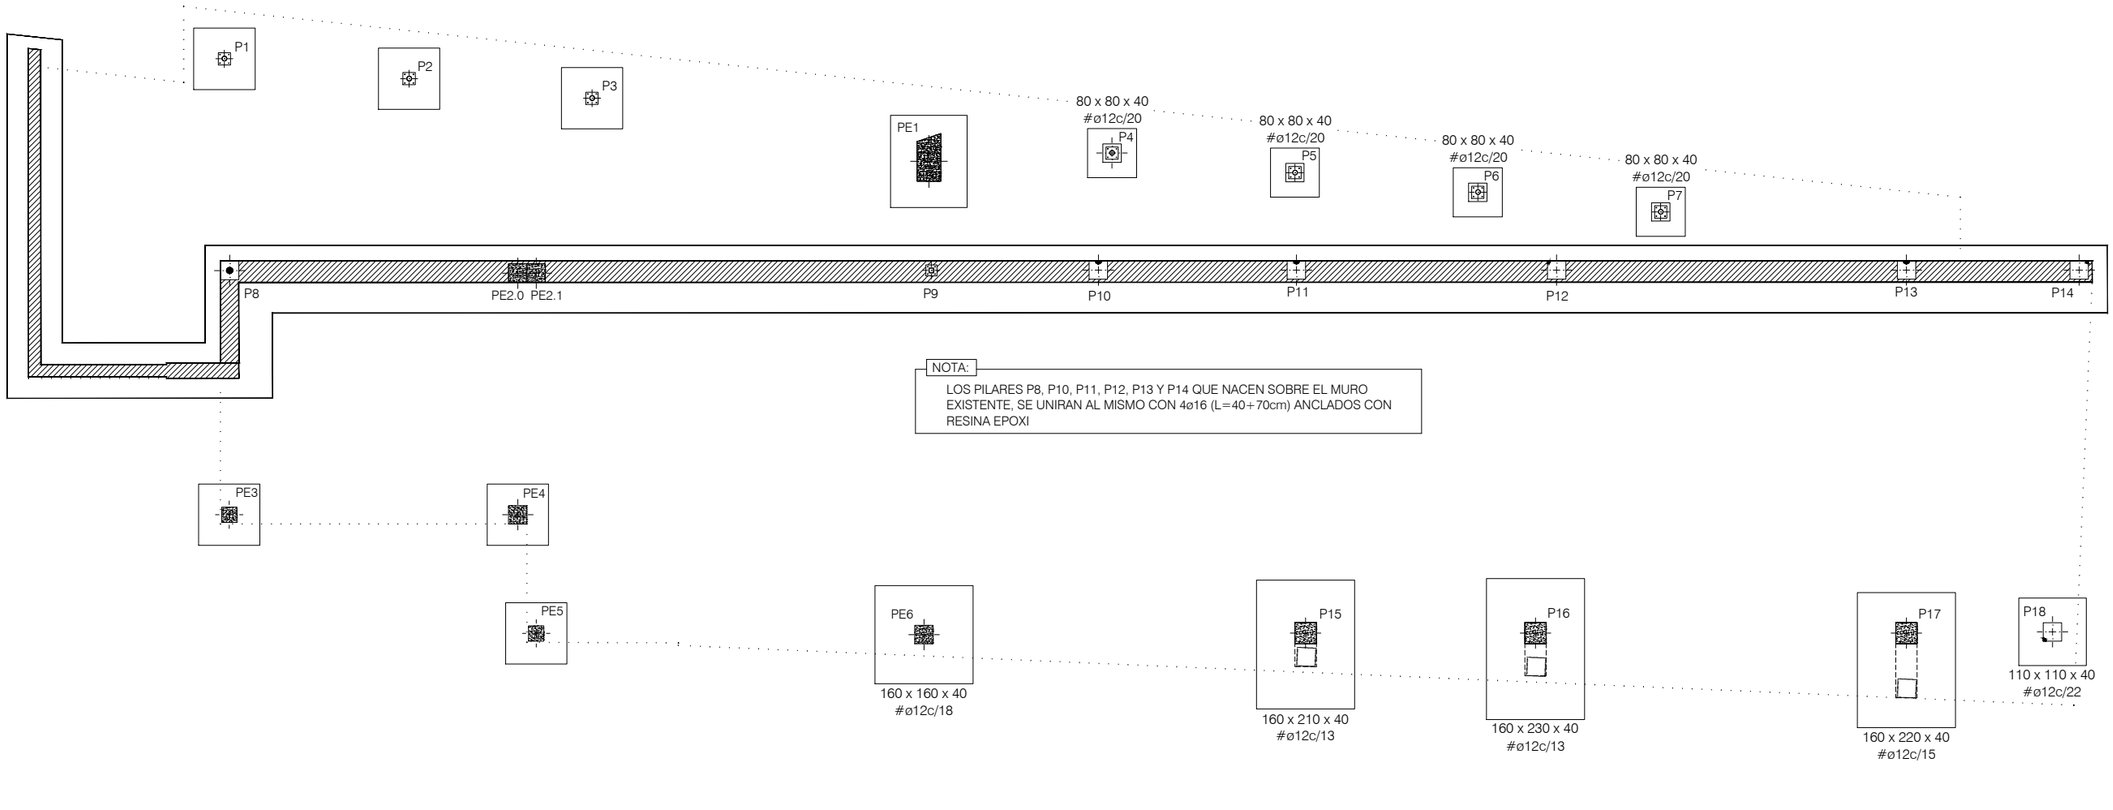

NOTA:

LOS PILARES P8, P10, P11, P12, P13 Y P14 QUE NACEN SOBRE EL MURO EXISTENTE, SE UNIRAN AL MISMO CON 4ø16 (L=40÷70cm) ANCLADOS CON RESINA EPOXI


NOTA:

LAS ZAPATAS PE6,P15, P16, P17 Y P18 DEBERAN TENER LAS DIMENSIONES Y ARMADOS INDICADAS EN ESTE PLANO, EN CASO DE SER INFERIORES HABRÁ QUE RECRECERLAS HASTA ALCANZAR DICHAS DIMENSIONES Y ARMADOS.

SE CONSIDERA TENSION ADMISIBLE DEL TERRENO $\bar{\sigma}$=2,00 Kg/cm²
A VERIFICAR EN OBRA POR EL ARQUITECTO)


DETALLE DE PLACA DE ANCLAJE Y PLACA DE APOYO PARA LOS PILARES P1, P2 Y P3

Dimension Placa INFERIOR = 200x200x12 mm (S275)
Pernos = 4Ø12 mm, B 500 S, Ys = 1.15

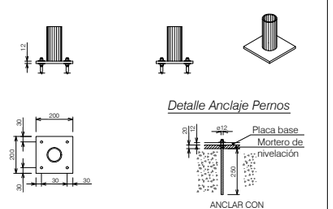


DETALLE DE PLACA DE ANCLAJE PARA LOS PILARES P4, P5, P6 Y P7

Dimension Placa INFERIOR = 200x200x12 mm (S275)
Pernos = 4Ø12 mm, B 500 S, Ys = 1.15

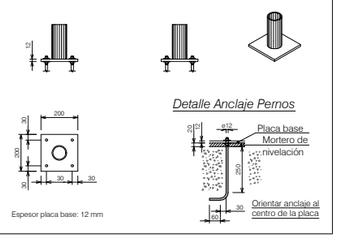


DETALLE DE PLACA DE ANCLAJE Y PLACA DE APOYO PARA EL PILAR P9

Dimension Placa SUPERIOR = 180x180x15 mm (S275)
Pernos = 4Ø12 mm, B 500 S, Ys = 1.15

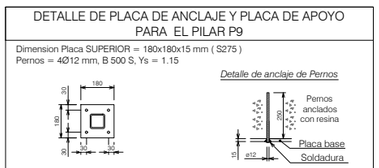


Dimension Placa INFERIOR = 180x180x15 mm (S275)
Pernos = 4Ø12 mm, B 500 S, Ys = 1.15

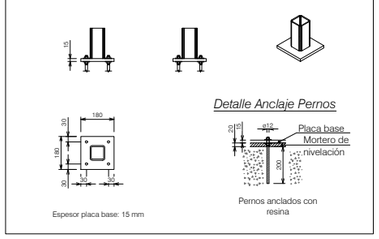

CUADRO DE PILARES

P1=P2=P3=P4 P5=P6=P7	P8=P10=P11 P12=P13=P14 P15=P16=P17 P18	P9	FORJADO NUEVO
CHS 80.0x5.0	Arm. Long.: 4Ø16 Estribos: Ø8 c/20	SHS 80x6.0	
Arm. Long.: 4Ø16 Estribos: Ø8 c/15 *Recubrimiento min. 5cm*	MURO EXISTENTE	MURO EXISTENTE	FORJADO EXISTENTE / Cimentación

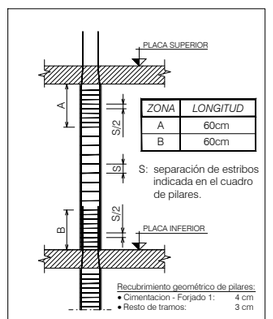

ZONA	LONGITUD
A	60cm
B	60cm

S: separación de estribos indicada en el cuadro de pilares.

Recubrimiento geométrico de pilares:
• Cimentacion - Forjado 1: 4 cm
• Resto de tramos: 3 cm

DETALLE DE ESTRIBADO DE PILARES

MIÑAIT
INGENIERIA Y FORJADOS

C/ UGARTEBEITIA nº7 Pta 1ª Dpto.B
EDIFICIO INNOBAK 48.903
BARAKALDO (BIZKAIA)

minaitingenieria@gmail.com
TELEF - 94 482 68 54

NOTA: Este plano es válido para el montaje de la estructura no para replanteo

PESO PROPIO: Zona de forjado = 392 Kg/m² Zona de losa = 500 Kg/m²
CARGA TOTAL: Zona de forjado = 782 Kg/m² Zona de losa = 890 Kg/m²

ESPECIFICACIONES PARA MATERIALES Y HORMIGONES

TIPO DE HORMIGON	ARIDO A EMPLEAR		CEMENTO	CONSISTENCIA	RESISTENCIA CARACTERISTICA ESPECIFICADA POR N/mm²	
	TIPO DE ARIDO	TAMAÑO MAXIMO EN mm	DESIGNACION ART. 28 CE	ASENTAMIENTO EN mm ART. 33.5 CE	A LOS 7 DIAS	A LOS 28 DIAS
CIMENTACION	CALIZA	20	CEM I-32.5	50-90	17	25
MUROS	CALIZA	20	CEM I-32.5	100-150	20	30
PILARES, VIGAS, LOSAS Y FORJADOS	CALIZA	20	CEM I-32.5	100-150	17/20	25/30

CUADRO DE CARACTERISTICAS SEGUN CODIGO ESTRUCTURAL (CE)

	ELEMENTO	LOCALIZACION	ESPECIFICACION DEL ELEMENTO ART.33.6 CE	NIVEL DE CONTROL ART.57 A 71 CE	COEFICIENTE DE PONDERACION γ_C	γ_S	γ_f
HORMIGON	ESTRUCTURA HASTA PTA BAJA INCLUIDA	CIMIENTOS	HA-25/B/20/XC2	ESTADISTICO	1.50		
		MUROS	HA-30/F/20/XC3	ESTADISTICO	1.50		
		PILARES, VIGAS, LOSAS Y FORJADOS	HA-30/F/20/XC3	ESTADISTICO	1.50		
	ESTRUCTURA A PARTIR DE PTA BAJA	PILARES, VIGAS, LOSAS Y FORJADOS	HA-25/F/20/XC1	ESTADISTICO	1.50		
ACEROS	ACEROS DE ARMADURAS	CIMIENTOS Y MUROS	B-500S	NORMAL		1.15	
		PILARES, VIGAS, LOSAS Y FORJADOS	B-500S				1.35
	EJECUCION	IGUAL TODA LA OBRA		NORMAL			1.50

NOTA : EN MUROS, PILARES, VIGAS, LOSAS Y FORJADOS SOMETIDOS A LA INTEMPERIE SE APLICARA EL TIPO DE AMBIENTE Y HORMIGON HA-30/F/20/XC4.
CON COMPRESORAS DE 4cm EL TAMAÑO MAXIMO DEL ARIDO DEL HORMIGON SERA DE 16mm. SEGUN ART. 30.3.1 DEL C.E.
EN ZONAS DE GARAJES A LA SOBRECARGA DE 2KN/m2 SE LE AÑADIRA SIMULTANEAMENTE OTRAS DE 1'0 , 2'0 ó 3'0 kN/m2 SEGUN EL COMENTARIO DEL DB SE-AE

Fecha	24/11/2025	Para:	---	Formato:	DIN A1 / DIN A3
Sustituye a	---			Escala:	1:50 / 1:100
Dibujado	Jorge Rubio Sánchez	Obra	AMPLIACION DE VESTUARIOS		
		Situación	LARRABETZU (BIZKAIA)		
		Propietario	LARRABETZUKO UDALA		
		Arquitecto	ISAAC LOPEZ		
		Titulo	PLANO DE CIMENTACION Y CUADRO DE PILARES		
		Forjado	---		

ARQUITECTO / ARKITEKTO
ISAAC LÓPEZ BARREDO
Calle Elkano 33 2º izq.- Bilbao-48008
Tfno: 944 10 64 62, email: sasiark@telefonica.net

PROYECTO DE EJECUCION / PROIEKTUA
DE AMPLIACIÓN Y REFORMA DE LOS VESTUARIOS E INSTALACIONES DEL URITARRA FUTBOL TALDEA EN LARRABETZU, BIZKAIA

FECHA / DATA
NOVIEMBRE 2.025

CLIENTE / JABEA
LARRABETZUKO UDALA


PLANO / PLANOA
ESTRUCTURA: CIMENTACION Y CUADRO DE PILARES

E=1:100

E.01


EL PRESENTE DOCUMENTO ES COPIA DE SU ORIGINAL DEL QUE ES AUTOR EL ARQUITECTO Dº ISAAC LOPEZ BARREDO, QUEDANDO PROHIBIDA SU UTILIZACION TOTAL O PARCIAL, ASÍ COMO CUALQUIER REPRODUCCION O CESION A TERCEROS SIN LA PREVIA AUTORIZACION EXPRESA DE SU AUTOR, QUEDANDO EN TODO CASO PROHIBIDA CUALQUIER MODIFICACION UNILATERAL DEL MISMO.

DETALLE RECRECIDO DE LOS PILARES P15 Y P16

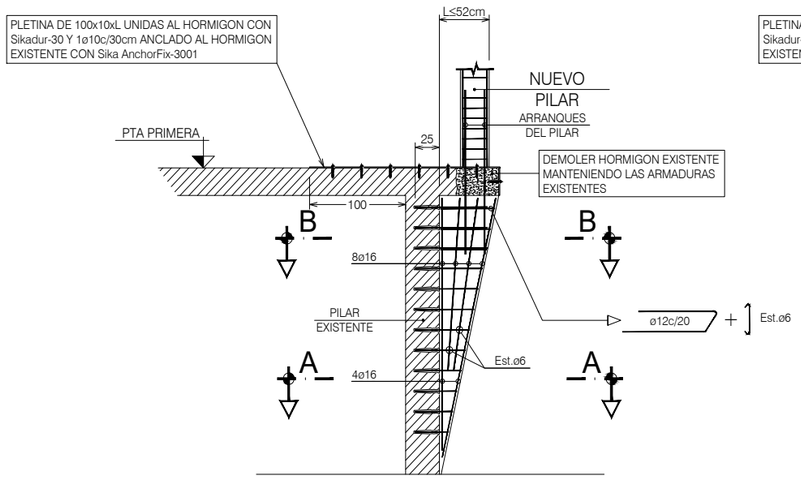


SECCION B-B

SECCION A-A

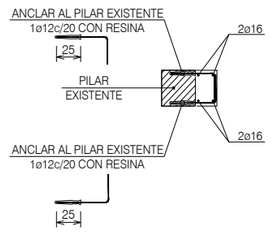


DETALLE RECRECIDO DEL PILAR P17

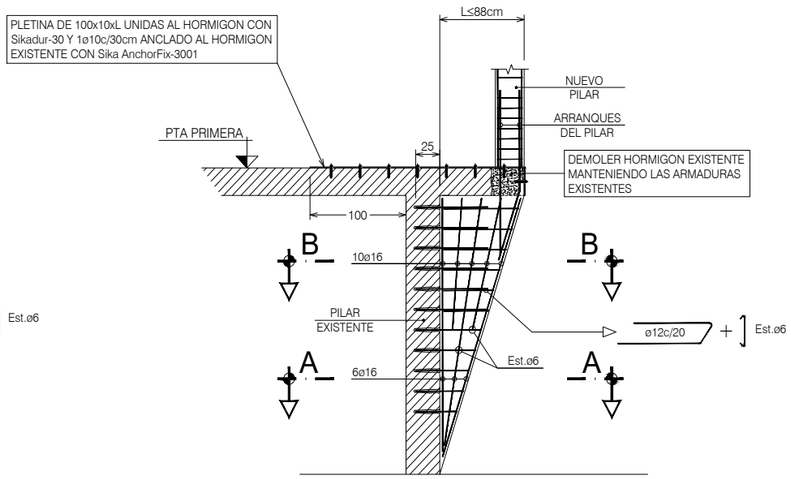

SECCION B-B

SECCION A-A

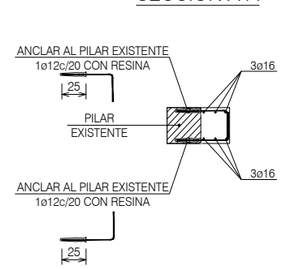

NOTA:

EL ACERO DE LOS PERFILES LAMINADOS DEBERÁ SER S275

MIÑAIT
INGENIERIA Y FORJADOS

C/ UGARTEBEITIA nº7 Pta 1º Dpto.B
EDIFICIO INNOBAK 48.903
BARAKALDO (BIZKAIA)

minaitingenieria@gmail.com
TELEF.- 94 482 68 54

NOTA: Este plano es válido para el montaje de la estructura no para replanteo

PESO PROPIO:		CARGA TOTAL:	
Zona de forjado	= 392 Kg/m²	Zona de forjado	= 782 Kg/m²
Zona de losa	= 500 Kg/m²	Zona de losa	= 890 Kg/m²

ESPECIFICACIONES PARA MATERIALES Y HORMIGONES

TIPO DE HORMIGON	ARIDO A EMPLEAR		CEMENTO	CONSISTENCIA	RESISTENCIA CARACTERISTICA ESPECIFICADA POR N/mm²	
	TIPO DE ARIDO	TAMAÑO MAXIMO EN mm	DESIGNACION ART. 28 CE	ASENTAMIENTO EN mm ART. 33.5 CE	A LOS 7 DIAS	A LOS 28 DIAS
CIMENTACION	CALIZA	20	CEM I-32.5	50-90	17	25
MUROS	CALIZA	20	CEM I-32.5	100-150	20	30
PILARES, VIGAS, LOSAS Y FORJADOS	CALIZA	20	CEM I-32.5	100-150	17/20	25/30

CUADRO DE CARACTERISTICAS SEGUN CODIGO ESTRUCTURAL (CE)

	ELEMENTO	LOCALIZACION	ESPECIFICACION DEL ELEMENTO ART.33.6 CE	NIVEL DE CONTROL ART.57 A 71 CE	COEFICIENTE DE PONDERACION		
					γ_C	γ_S	γ_f
HORMIGON	ESTRUCTURA HASTA PTA BAJA INCLUIDA	CIMENTOS	HA-25/B/20/XC2	ESTADISTICO	1.50		
		MUROS	HA-30/F/20/XC3	ESTADISTICO	1.50		
		PILARES, VIGAS, LOSAS Y FORJADOS	HA-30/F/20/XC3	ESTADISTICO	1.50		
	ESTRUCTURA A PARTIR DE PTA BAJA	PILARES, VIGAS, LOSAS Y FORJADOS	HA-25/F/20/XC1	ESTADISTICO	1.50		
	ACEROS DE ARMADURAS	CIMENTOS Y MUROS	B-500S	NORMAL		1.15	
		PILARES, VIGAS, LOSAS Y FORJADOS	B-500S				1.35
	EJECUCION	IGUAL TODA LA OBRA		NORMAL			1.50

NOTA : EN MUROS, PILARES, VIGAS, LOSAS Y FORJADOS SOMETIDOS A LA INTEMPERIE SE APLICARA EL TIPO DE AMBIENTE Y HORMIGON HA-30/F/20/XC4.
CON COMPRESORAS DE 4cm EL TAMAÑO MAXIMO DEL ARIDO DEL HORMIGON SERA DE 16mm. SEGUN ART. 30.3.1 DEL C.E.
EN ZONAS DE GARAJES A LA SOBRECARGA DE 2KN/m2 SE LE ANADIRA SIMULTANEAMENTE OTRAS DE 10 , 20 ó 30 kN/m2 SEGUN EL COMENTARIO DEL DB SE-AE.

Fecha	24/11/2025	Para:	---	Formato:	DIN A1 / DIN A3
Sustituye a	---			Escala:	1:30 / 1:60
Dibujado	Jorge Rubio Sánchez	Obra	AMPLIACION DE VESTUARIOS		
		Situación	LARRABETZU (BIZKAIA)		
		Propietario	LARRABETZUKO UDALA		
		Arquitecto	ISAAC LOPEZ		
		Titulo	DETALLE DE RECRECIDO DE PILARES EXISTENTES		
		Forjado	---		

ARQUITECTO ARKITEKTO

ISAAC LÓPEZ BARREDO

Calle Elkano 33 2º izq.- Bilbao-48008
Tfno: 944 10 64 62, email: sasiark@telefonica.net

PROYECTO DE EJECUCION PROIEKTUA

DE AMPLIACIÓN Y REFORMA DE LOS VESTUARIOS E INSTALACIONES DEL URITARRA FUTBOL TALDEA EN LARRABETZU, BIZKAIA

FECHA DATA

NOVIEMBRE 2.025

CLIENTE JABEA

LARRABETZUKO UDALA


PLANO PLANOA


ESTRUCTURA: DETALLE DE RECRECIDO DE PILARES EXISTENTES

E=1:100

E.02

EL PRESENTE DOCUMENTO ES COPIA DE SU ORIGINAL DEL QUE ES AUTOR EL ARQUITECTO Dº ISAAC LOPEZ BARREDO, QUEDANDO PROHIBIDA SU UTILIZACION TOTAL O PARCIAL, ASÍ COMO CUALQUIER REPRODUCCION O CESION A TERCEROS SIN LA PREVIA AUTORIZACION EXPRESA DE SU AUTOR, QUEDANDO EN TODO CASO PROHIBIDA CUALQUIER MODIFICACION UNILATERAL DEL MISMO.

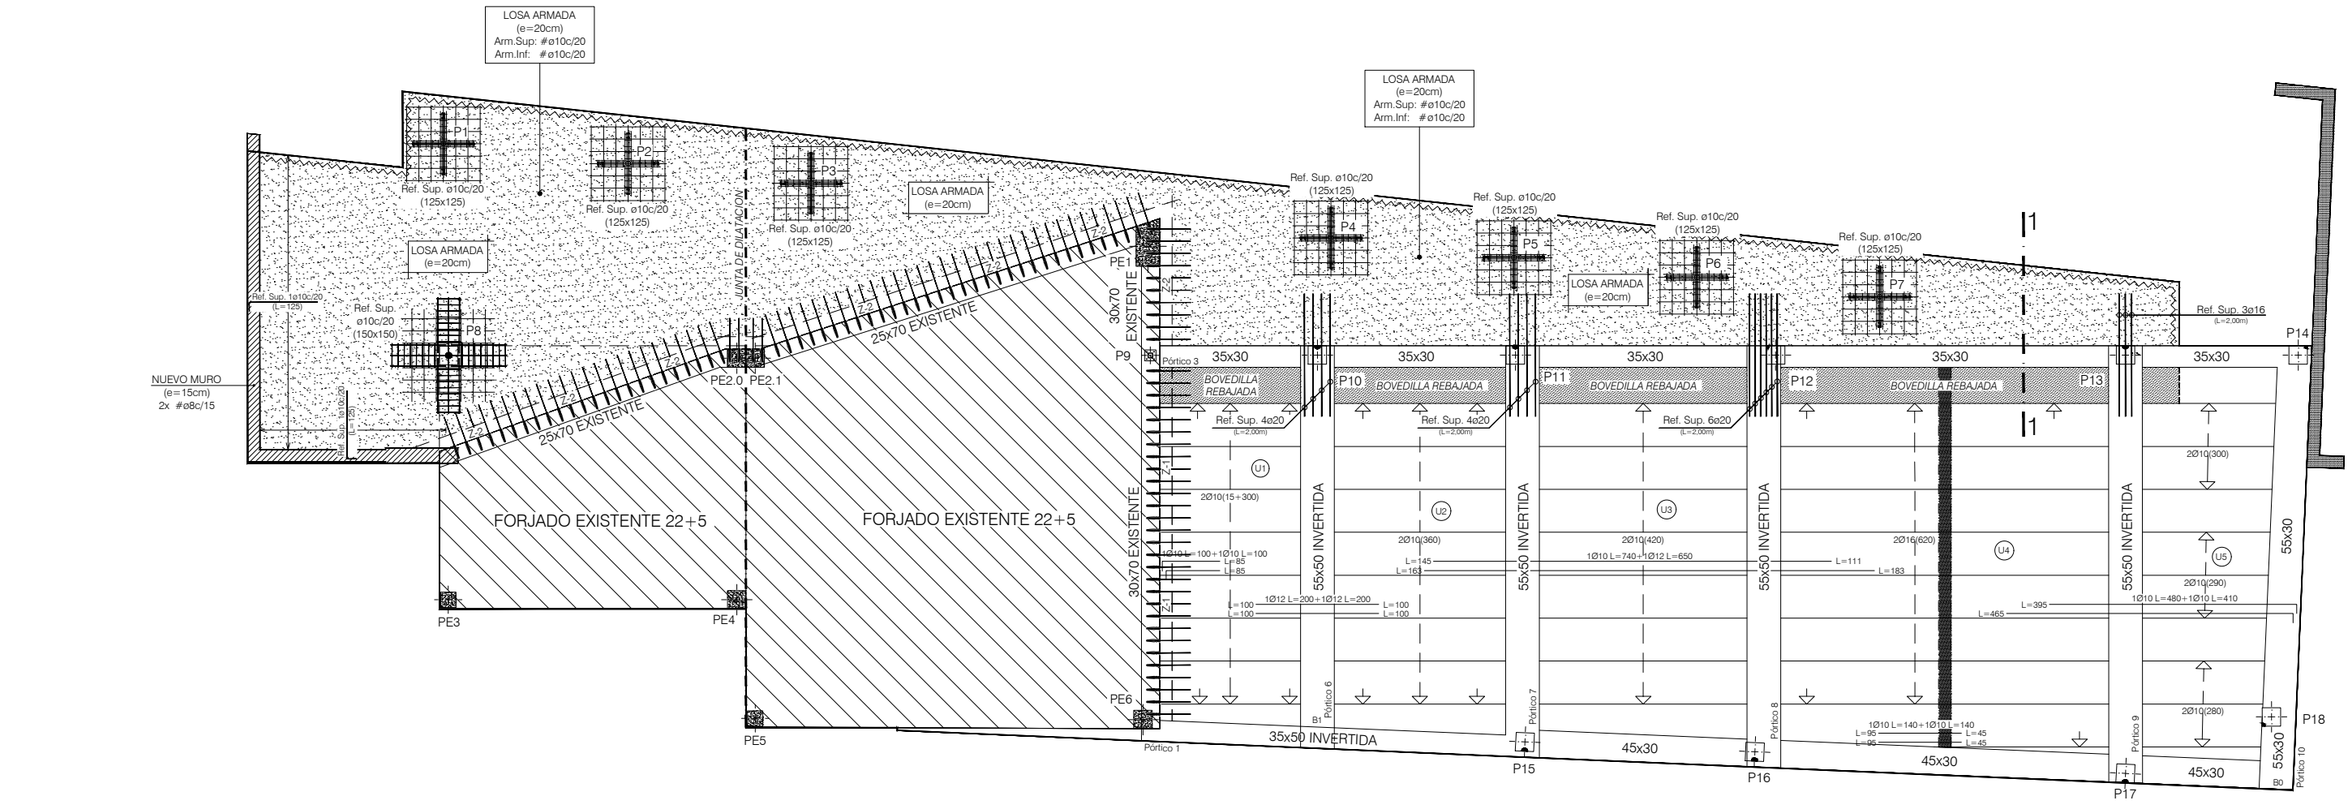


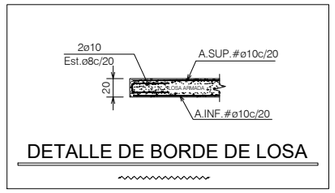


DETALLE DE BORDE DE LOSA

DETALLE DE PLACA DE ANCLAJE Y PLACA DE APOYO PARA EL PILAR P9


Dimension Placa SUPERIOR = 180x180x15 mm (S275)
Pernos = 4Ø12 mm, B 500 S, Ys = 1.15

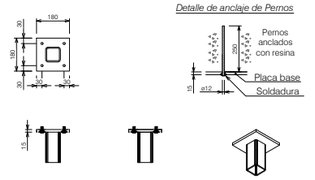


Dimension Placa INFERIOR = 180x180x15 mm (S275)
Pernos = 4Ø12 mm, B 500 S, Ys = 1.15

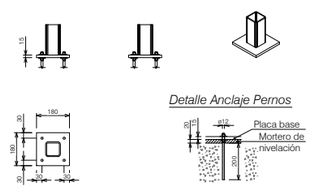


Espesor placa base: 15 mm

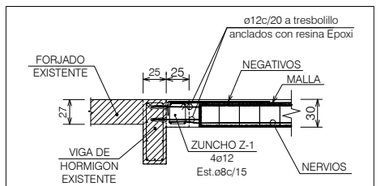


DETALLE DE UNION DE NUEVO FORJADO CON FORJADO EXISTENTE

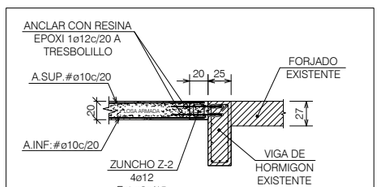


DETALLE DE UNION DE NUEVA LOSA CON FORJADO EXISTENTE

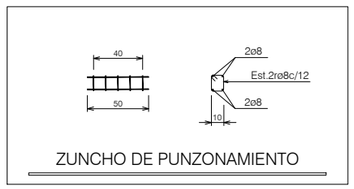

ZUNCHO DE PUNZONAMIENTO

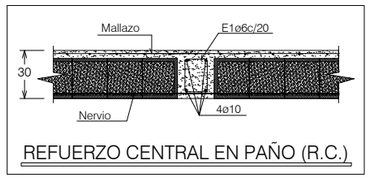


REFUERZO CENTRAL EN PAÑO (R.C.)

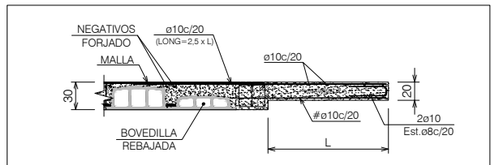

DETALLE DE SECCION 1-1


DETALLE FORJADO NERVIO IN-SITU (25c+5)

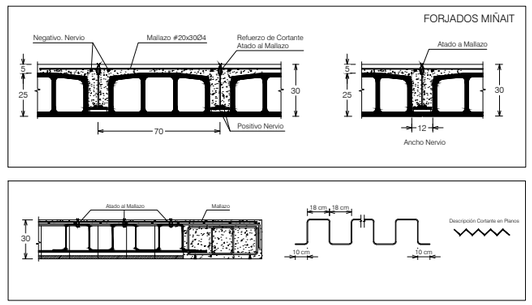

NOTA:

EL ACERO DE LOS PERFILES LAMINADOS DEBERÁ SER S275

NOTA:

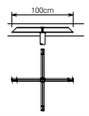

PERFILES IPE-80 SOLDADOS SOBRE EL PILAR METÁLICO Y A LA COTA DEL EJE DE LA LOSA (e=20cm)

MIÑAIT
INGENIERIA Y FORJADOS

C/ UGARTEBEITIA nº7 Pta 1º Dpto.B
EDIFICIO INNOBAK 48.903
BARAKALDO (BIZKAIA)

minaitingenieria@gmail.com
TELEF.- 94 482 68 54

NOTA: Este plano es válido para el montaje de la estructura no para replanteo

PESO PROPIO:	Zona de forjado = 392 Kg/m²	CARGA TOTAL:	Zona de forjado = 782 Kg/m²
	Zona de losa = 500 Kg/m²		Zona de losa = 890 Kg/m²

ESPECIFICACIONES PARA MATERIALES Y HORMIGONES

TIPO DE HORMIGON	ARIDO A EMPLEAR		CEMENTO	CONSISTENCIA	RESISTENCIA CARACTERISTICA ESPECIFICADA POR N/mm²	
	TIPO DE ARIDO	TAMAÑO MAXIMO EN mm	DESIGNACION ART. 28 CE	ASENTAMIENTO EN mm ART. 33.5 CE	A LOS 7 DIAS	A LOS 28 DIAS
CIMENTACION	CALIZA	20	CEM I-32.5	50-90	17	25
MUROS	CALIZA	20	CEM I-32.5	100-150	20	30
PILARES, VIGAS, LOSAS Y FORJADOS	CALIZA	20	CEM I-32.5	100-150	17/20	25/30

CUADRO DE CARACTERISTICAS SEGUN CODIGO ESTRUCTURAL (CE)

ELEMENTO	LOCALIZACION	ESPECIFICACION DEL ELEMENTO ART.33.6 CE	NIVEL DE CONTROL ART.57 A 71 CE	COEFICIENTE DE PONDERACION X_C	X_S	X_T
HORMIGON: ESTRUCTURA HASTA PTA BAJA INCLUIDA	CIMENTOS	HA-25/B/20/XC2	ESTADISTICO	1.50		
	MUROS	HA-30/F/20/XC3	ESTADISTICO	1.50		
	PILARES, VIGAS, LOSAS Y FORJADOS	HA-30/F/20/XC3	ESTADISTICO	1.50		
ESTRUCTURA A PARTIR DE PTA BAJA	PILARES, VIGAS, LOSAS Y FORJADOS	HA-25/F/20/XC1	ESTADISTICO	1.50		
ACEROS DE ARMADURAS	CIMIENTOS Y MUROS	B-500S	NORMAL		1.15	1.35
	PILARES, VIGAS, LOSAS Y FORJADOS	B-500S				
EJECUCION	IGUAL TODA LA OBRA		NORMAL			1.50

NOTA : EN MUROS, PILARES, VIGAS, LOSAS Y FORJADOS SOMETIDOS A LA INTEMPERIE SE APLICARA EL TIPO DE AMBIENTE Y HORMIGON HA-30/F/20/XC4.
CON COMPRESORAS DE 4cm EL TAMAÑO MAXIMO DEL ARIDO DEL HORMIGON SERA DE 16mm. SEGUN ART. 30.3.1 DEL C.E.
EN ZONAS DE GARAJES A LA SOBRECARGA DE 2KN/m2 SE LE AÑADIRA SIMULTANEAMENTE OTRAS DE 10 , 20 ó 30 kN/m2 SEGUN EL COMENTARIO DEL DB SE-AE

Fecha	19/11/2025	Para:	---	Formato:	DIN A1 / DIN A3
Sustituye a	---			Escala:	1:50 / 1:100
Dibujado	Jorge Rubio Sánchez	Obra	AMPLIACION DE VESTUARIOS		
		Situación	LARRABETZU (BIZKAIA)		
		Propietario	LARRABETZUKO UDALA		
		Arquitecto	ISAAC LOPEZ		
		Título	FORJADO 1 (PTA CUBIERTA)		
		Forjado	NERVIO IN-SITU (25C+5) - LOSA ARMADA (e=20cm)		

ARQUITECTO ARKITEKTO
ISAAC LÓPEZ BARREDO
Calle Elkano 33 2º izq.- Bilbao-48008
Tfno: 944 10 64 62, email: sasiark@telefonica.net

PROYECTO DE EJECUCION PROIEKTUA
DE AMPLIACIÓN Y REFORMA DE LOS VESTUARIOS E INSTALACIONES DEL URITARRA FUTBOL TALDEA EN LARRABETZU, BIZKAIA

CLIENTE JABEA
LARRABETZUKO UDALA

PLANO PLANOA
ESTRUCTURA: FORJADO 1 (PLANTA CUBIERTA)


FECHA DATA
NOVIEMBRE 2.025

E=1:100


E.03

EL PRESENTE DOCUMENTO ES COPIA DE SU ORIGINAL DEL QUE ES AUTOR EL ARQUITECTO Dº ISAAC LOPEZ BARREDO, QUEDANDO PROHIBIDA SU UTILIZACION TOTAL O PARCIAL, ASÍ COMO CUALQUIER REPRODUCCION O CESION A TERCEROS SIN LA PREVIA AUTORIZACION EXPRESA DE SU AUTOR, QUEDANDO EN TODO CASO PROHIBIDA CUALQUIER MODIFICACION UNILATERAL DEL MISMO.


Pórtico 1

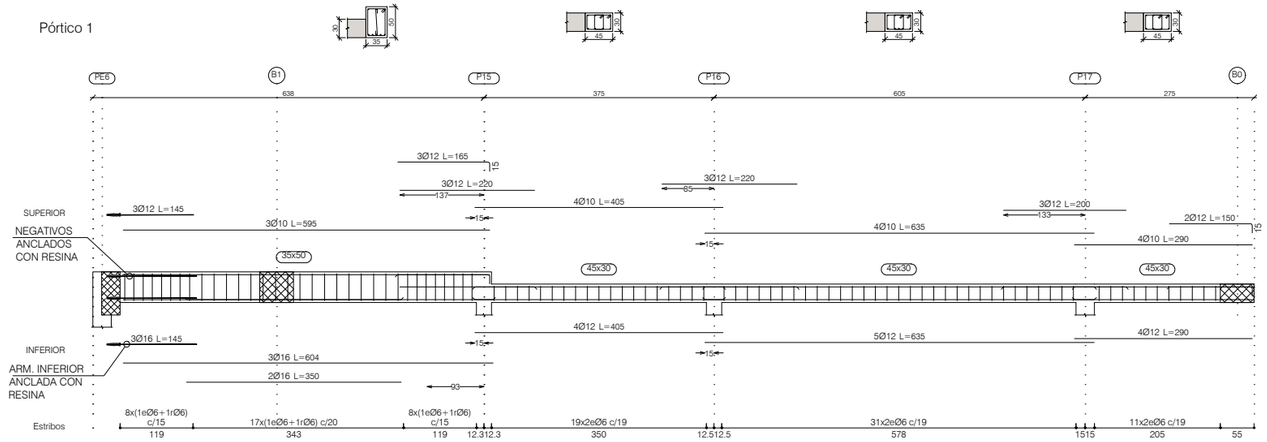


Pórtico 6

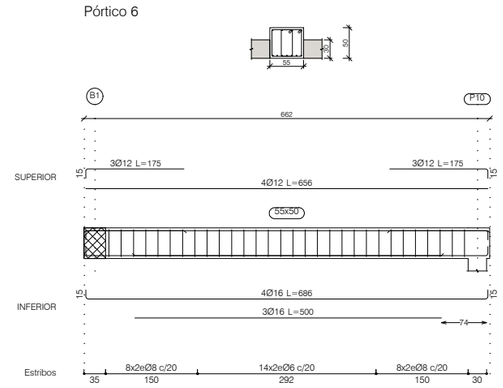


Pórtico 7

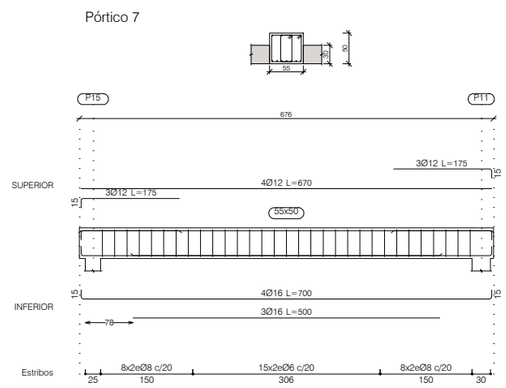


Pórtico 3

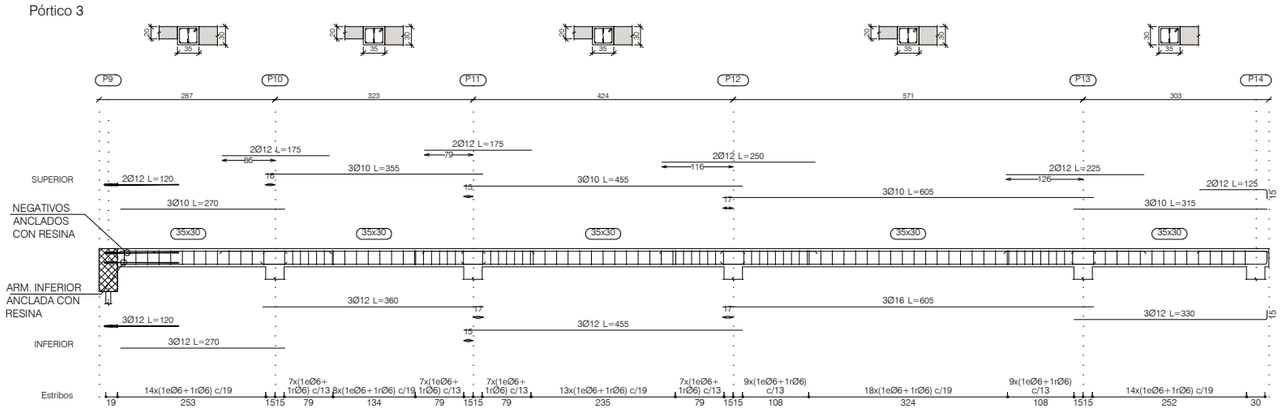


Pórtico 8

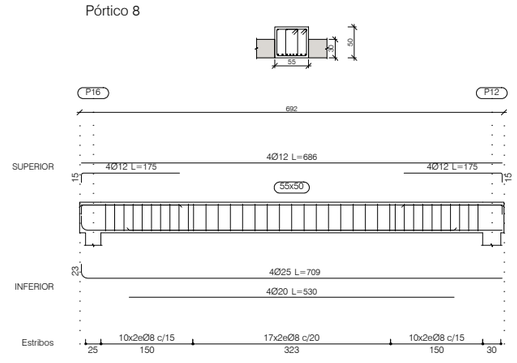

Pórtico 9

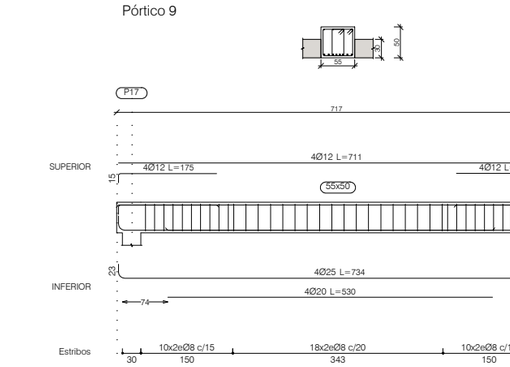

Pórtico 10

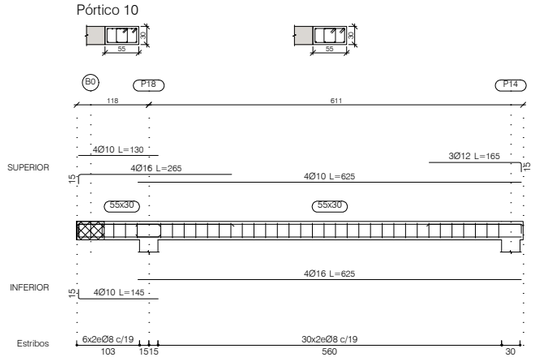

MIÑAIT
INGENIERIA Y FORJADOS

C/ UGARTEBEITIA nº7 Pta 1º Dpto.B
EDIFICIO INNOBAK 48.903
BARAKALDO (BIZKAIA)

minaitingenieria@gmail.com
TELEF.- 94 482 68 54

NOTA: Este plano es válido para el montaje de la estructura no para replanteo

PESO PROPIO: Zona de forjado = 392 Kg/m²; Zona de losa = 500 Kg/m²

CARGA TOTAL: Zona de forjado = 782 Kg/m²; Zona de losa = 890 Kg/m²

ESPECIFICACIONES PARA MATERIALES Y HORMIGONES

TIPO DE HORMIGON	ARIDO A EMPLEAR		CEMENTO	CONSISTENCIA	RESISTENCIA CARACTERISTICA ESPECIFICADA POR N/mm²	
	TIPO DE ARIDO	TAMAÑO MAXIMO EN mm	DESIGNACION ART. 28 CE	ASENTAMIENTO EN mm ART. 33.5 CE	A LOS 7 DIAS	A LOS 28 DIAS
CIMENTACION	CALIZA	20	CEM I-32.5	50-90	17	25
MUROS	CALIZA	20	CEM I-32.5	100-150	20	30
PILARES, VIGAS, LOSAS Y FORJADOS	CALIZA	20	CEM I-32.5	100-150	17/20	25/30

CUADRO DE CARACTERISTICAS SEGUN CODIGO ESTRUCTURAL (CE)

	ELEMENTO	LOCALIZACION	ESPECIFICACION DEL ELEMENTO ART.30.6 CE	NIVEL DE CONTROL ART.57 A.71 CE	COEFICIENTE DE PONDERACION χ_c	χ_s	χ_f
HORMIGON	ESTRUCTURA HASTA PTA BAJA INCLUIDA	CIMENTOS	HA-25/B/20/XC2	ESTADISTICO	1.50		
		MUROS	HA-30/F/20/XC3	ESTADISTICO	1.50		
		PILARES, VIGAS, LOSAS Y FORJADOS	HA-30/F/20/XC3	ESTADISTICO	1.50		
	ESTRUCTURA A PARTIR DE PTA BAJA	PILARES, VIGAS, LOSAS Y FORJADOS	HA-25/F/20/XC1	ESTADISTICO	1.50		
	ACEROS DE ARMADURAS	CIMENTOS Y MUROS	B-500S	NORMAL		1.15	
		PILARES, VIGAS, LOSAS Y FORJADOS	B-500S				1.35
	EJECUCION	IGUAL TODA LA OBRA		NORMAL			1.50

NOTA : EN MUROS, PILARES, VIGAS, LOSAS Y FORJADOS SOMETIDOS A LA INTEMPERE SE APLICARA EL TIPO DE AMBIENTE Y HORMIGON HA-30/F/20/XC4.
CON COMPRESORAS DE 4cm EL TAMAÑO MAXIMO DEL ARIDO DEL HORMIGON SERA DE 16mm. SEGUN ART. 30.3.1 DEL C.E.
EN ZONAS DE GARAJES A LA SOBRECARGA DE 2kN/m2 SE LE AÑADIRA SIMULTANEAMENTE OTRAS DE 1'0 , 2'0 ó 3'0 kN/m2 SEGUN EL COMENTARIO DEL DB SE-AE

Fecha	19/11/2025	Para:	---	Formato:	DIN A1 / DIN A3
Sustituye a	---			Escala:	1:50 / 1:100
Dibujado	Jorge Rubio Sánchez	Obra	AMPLIACION DE VESTUARIOS		
		Situación	LARRABETZU (BIZKAIA)		
		Propietario	LARRABETZUKO UDALA		
		Arquitecto	ISAAC LOPEZ		
		Titulo	DESPIECE DE VIGAS DEL FORJADO 1 (PTA CUBIERTA)		
		Forjado	NERVIO IN-SITU (25C+5) - LOSA ARMADA (e=20cm)		

ARQUITECTO ARKITEKTO
ISAAC LÓPEZ BARREDO
Calle Elkano 33 2º izq.- Bilbao-48008
Tfno: 944 10 64 62, email: sasiark@telefonica.net

PROYECTO DE EJECUCION PROIEKTUA
DE AMPLIACIÓN Y REFORMA DE LOS VESTUARIOS E INSTALACIONES DEL URITARRA FUTBOL TALDEA EN LARRABETZU, BIZKAIA

FECHA DATA
NOVIEMBRE 2.025


CLIENTE JABEA
LARRABETZUKO UDALA

PLANO PLANOA
ESTRUCTURA: DESPIECE DE VIGAS DEL FORJADO 1 (PLANTA CUBIERTA)

E=1:100


E.04

EL PRESENTE DOCUMENTO ES COPIA DE SU ORIGINAL DEL QUE ES AUTOR EL ARQUITECTO Dº ISAAC LOPEZ BARREDO, QUEDANDO PROHIBIDA SU UTILIZACION TOTAL O PARCIAL, ASÍ COMO CUALQUIER REPRODUCCION O CESION A TERCEROS SIN LA PREVIA AUTORIZACION EXPRESA DE SU AUTOR, QUEDANDO EN TODO CASO PROHIBIDA CUALQUIER MODIFICACION UNILATERAL DEL MISMO.

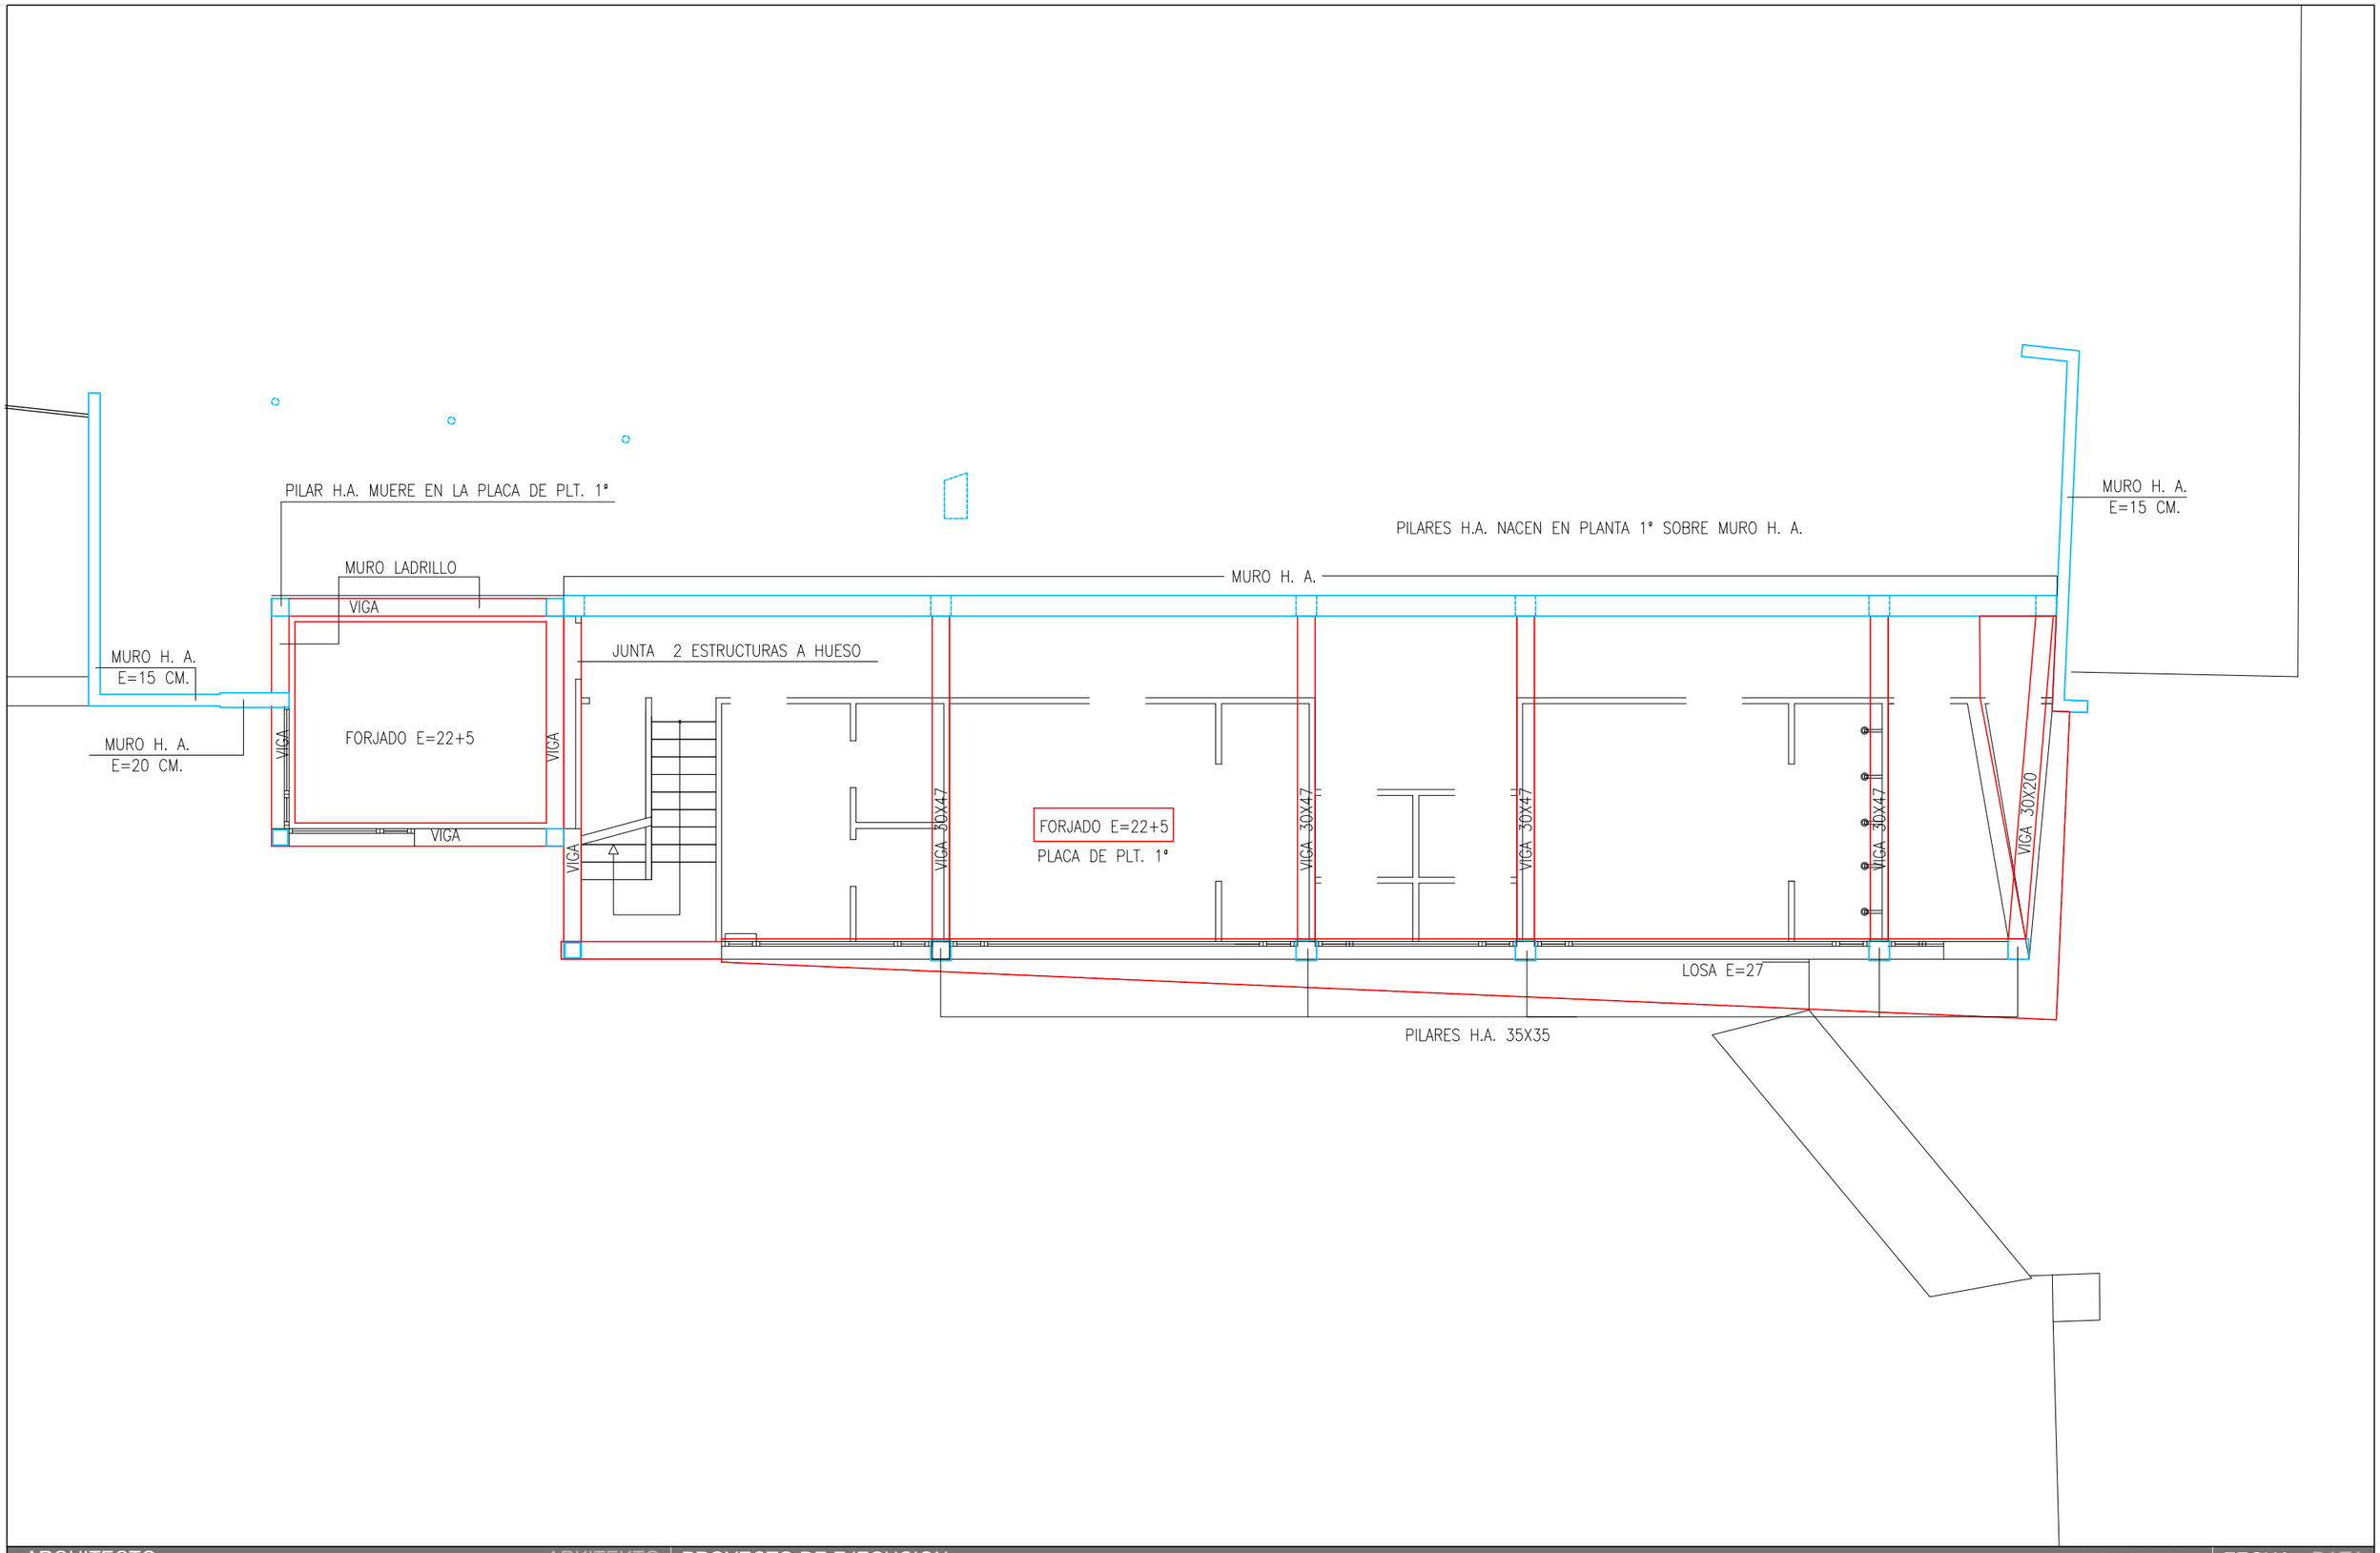

ARQUITECTO ARKITEKTO	PROYECTO DE EJECUCION PROIEKTUA	FECHA DATA
ISAAC LÓPEZ BARREDO Calle Elkano 33 2º izq.- Bilbao-48008 Tfno: 944 10 64 62, email: sasiark@telefonica.net	DE AMPLIACIÓN Y REFORMA DE LOS VESTUARIOS E INSTALACIONES DEL URITARRA FUTBOL TALDEA EN LARRABETZU, BIZKAIA	NOVIEMBRE 2.025
	CLIENTE JABEA / PLANO PLANOA	E=1:100
	LARRABETZUKO UDALA — ESTRUCTURA: ESTADO ACTUAL ESQUEMA PLANTA PRIMERA	E.05

EL PRESENTE DOCUMENTO ES COPIA DE SU ORIGINAL DEL QUE ES AUTOR EL ARQUITECTO D. ISAAC LOPEZ BARREDO, QUEDANDO PROHIBIDA SU UTILIZACION TOTAL O PARCIAL, ASÍ COMO CUALQUIER REPRODUCCION O CESION A TERCEROS SIN LA PREVIA AUTORIZACION EXPRESA DE SU AUTOR, QUEDANDO EN TODO CASO PROHIBIDA CUALQUIER MODIFICACION UNILATERAL DEL MISMO.

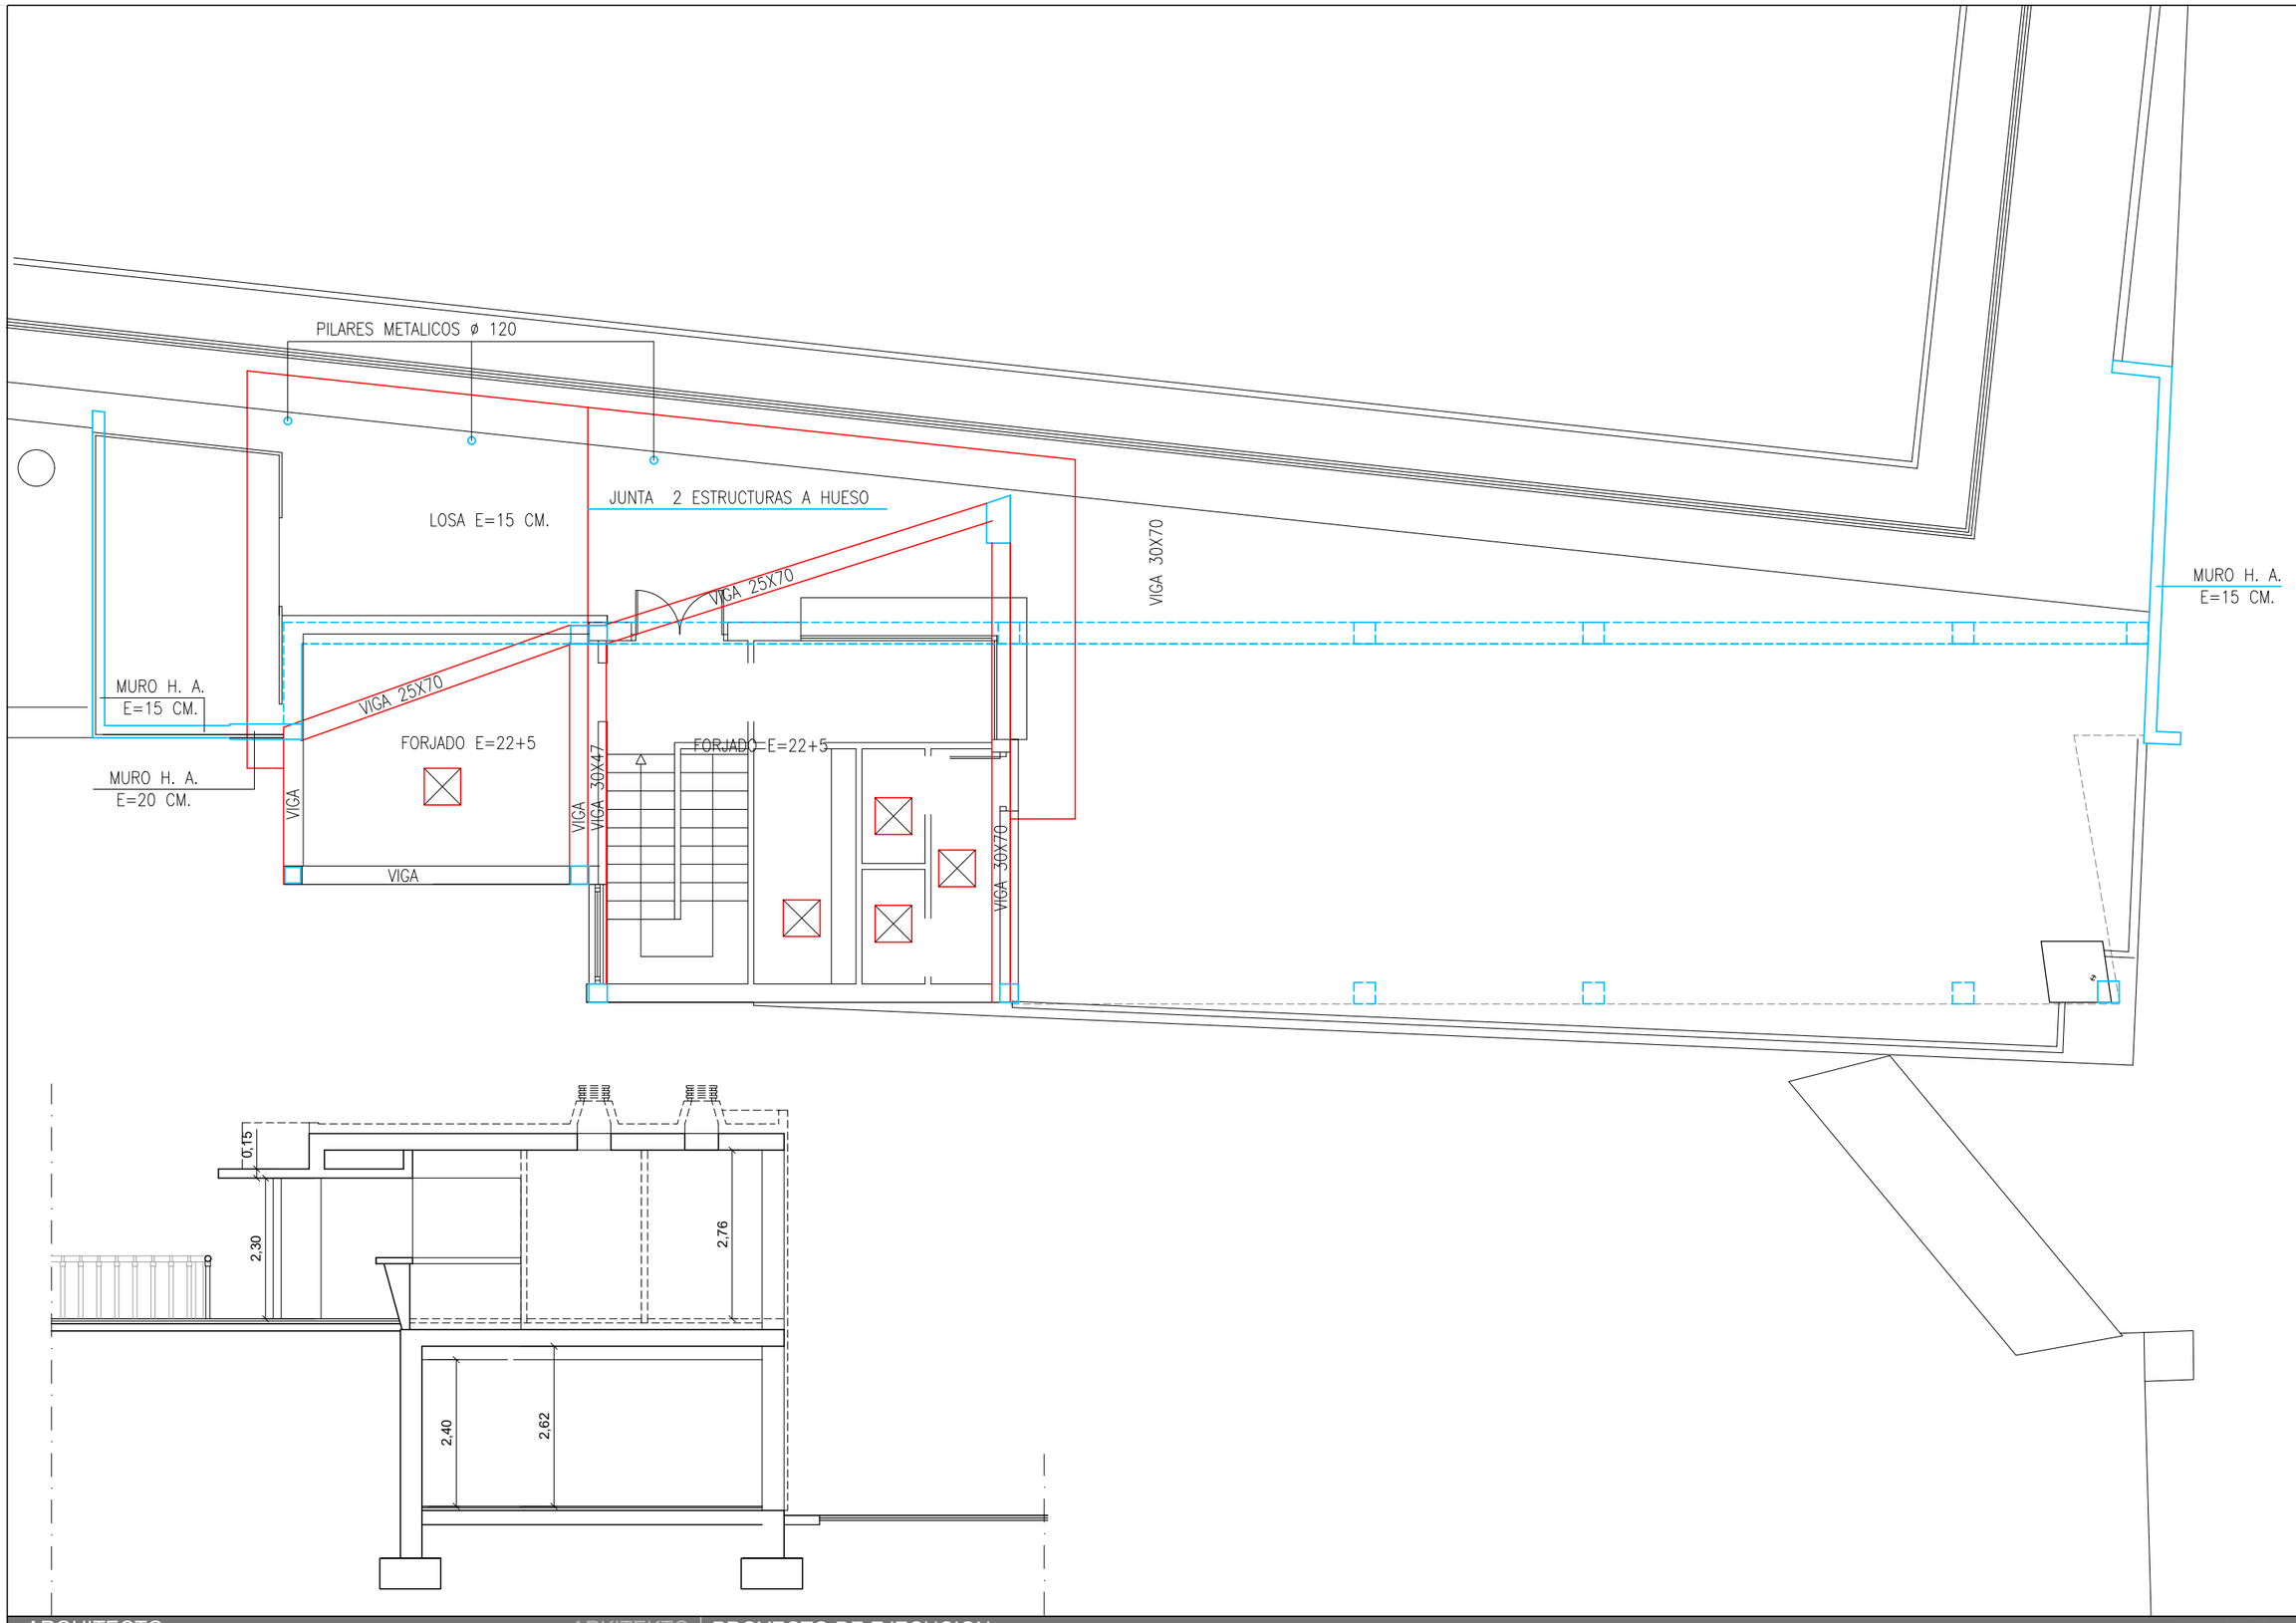

ARQUITECTO ARKITEKTO

ISAAC LÓPEZ BARREDO

Calle Elkano 33 2º izq.- Bilbao-48008
Tfno: 944 10 64 62, email: sasiark@telefonica.net

PROYECTO DE EJECUCION PROIEKTUA

DE AMPLIACIÓN Y REFORMA DE LOS VESTUARIOS E INSTALACIONES DEL URITARRA FUTBOL TALDEA EN LARRABETZU, BIZKAIA

CLIENTE JABEA

LARRABETZUKO UDALA

PLANO PLANOA

ESTRUCTURA: ESTADO ACTUAL ESQUEMA PLANTA CUBIERTA


FECHA DATA

NOVIEMBRE 2.025

E=1:100


E.06

EL PRESENTE DOCUMENTO ES COPIA DE SU ORIGINAL DEL QUE ES AUTOR EL ARQUITECTO D. ISAAC LOPEZ BARREDO, QUEDANDO PROHIBIDA SU UTILIZACION TOTAL O PARCIAL, ASÍ COMO CUALQUIER REPRODUCCION O CESION A TERCEROS SIN LA PREVIA AUTORIZACION EXPRESA DE SU AUTOR, QUEDANDO EN TODO CASO PROHIBIDA CUALQUIER MODIFICACION UNILATERAL DEL MISMO.

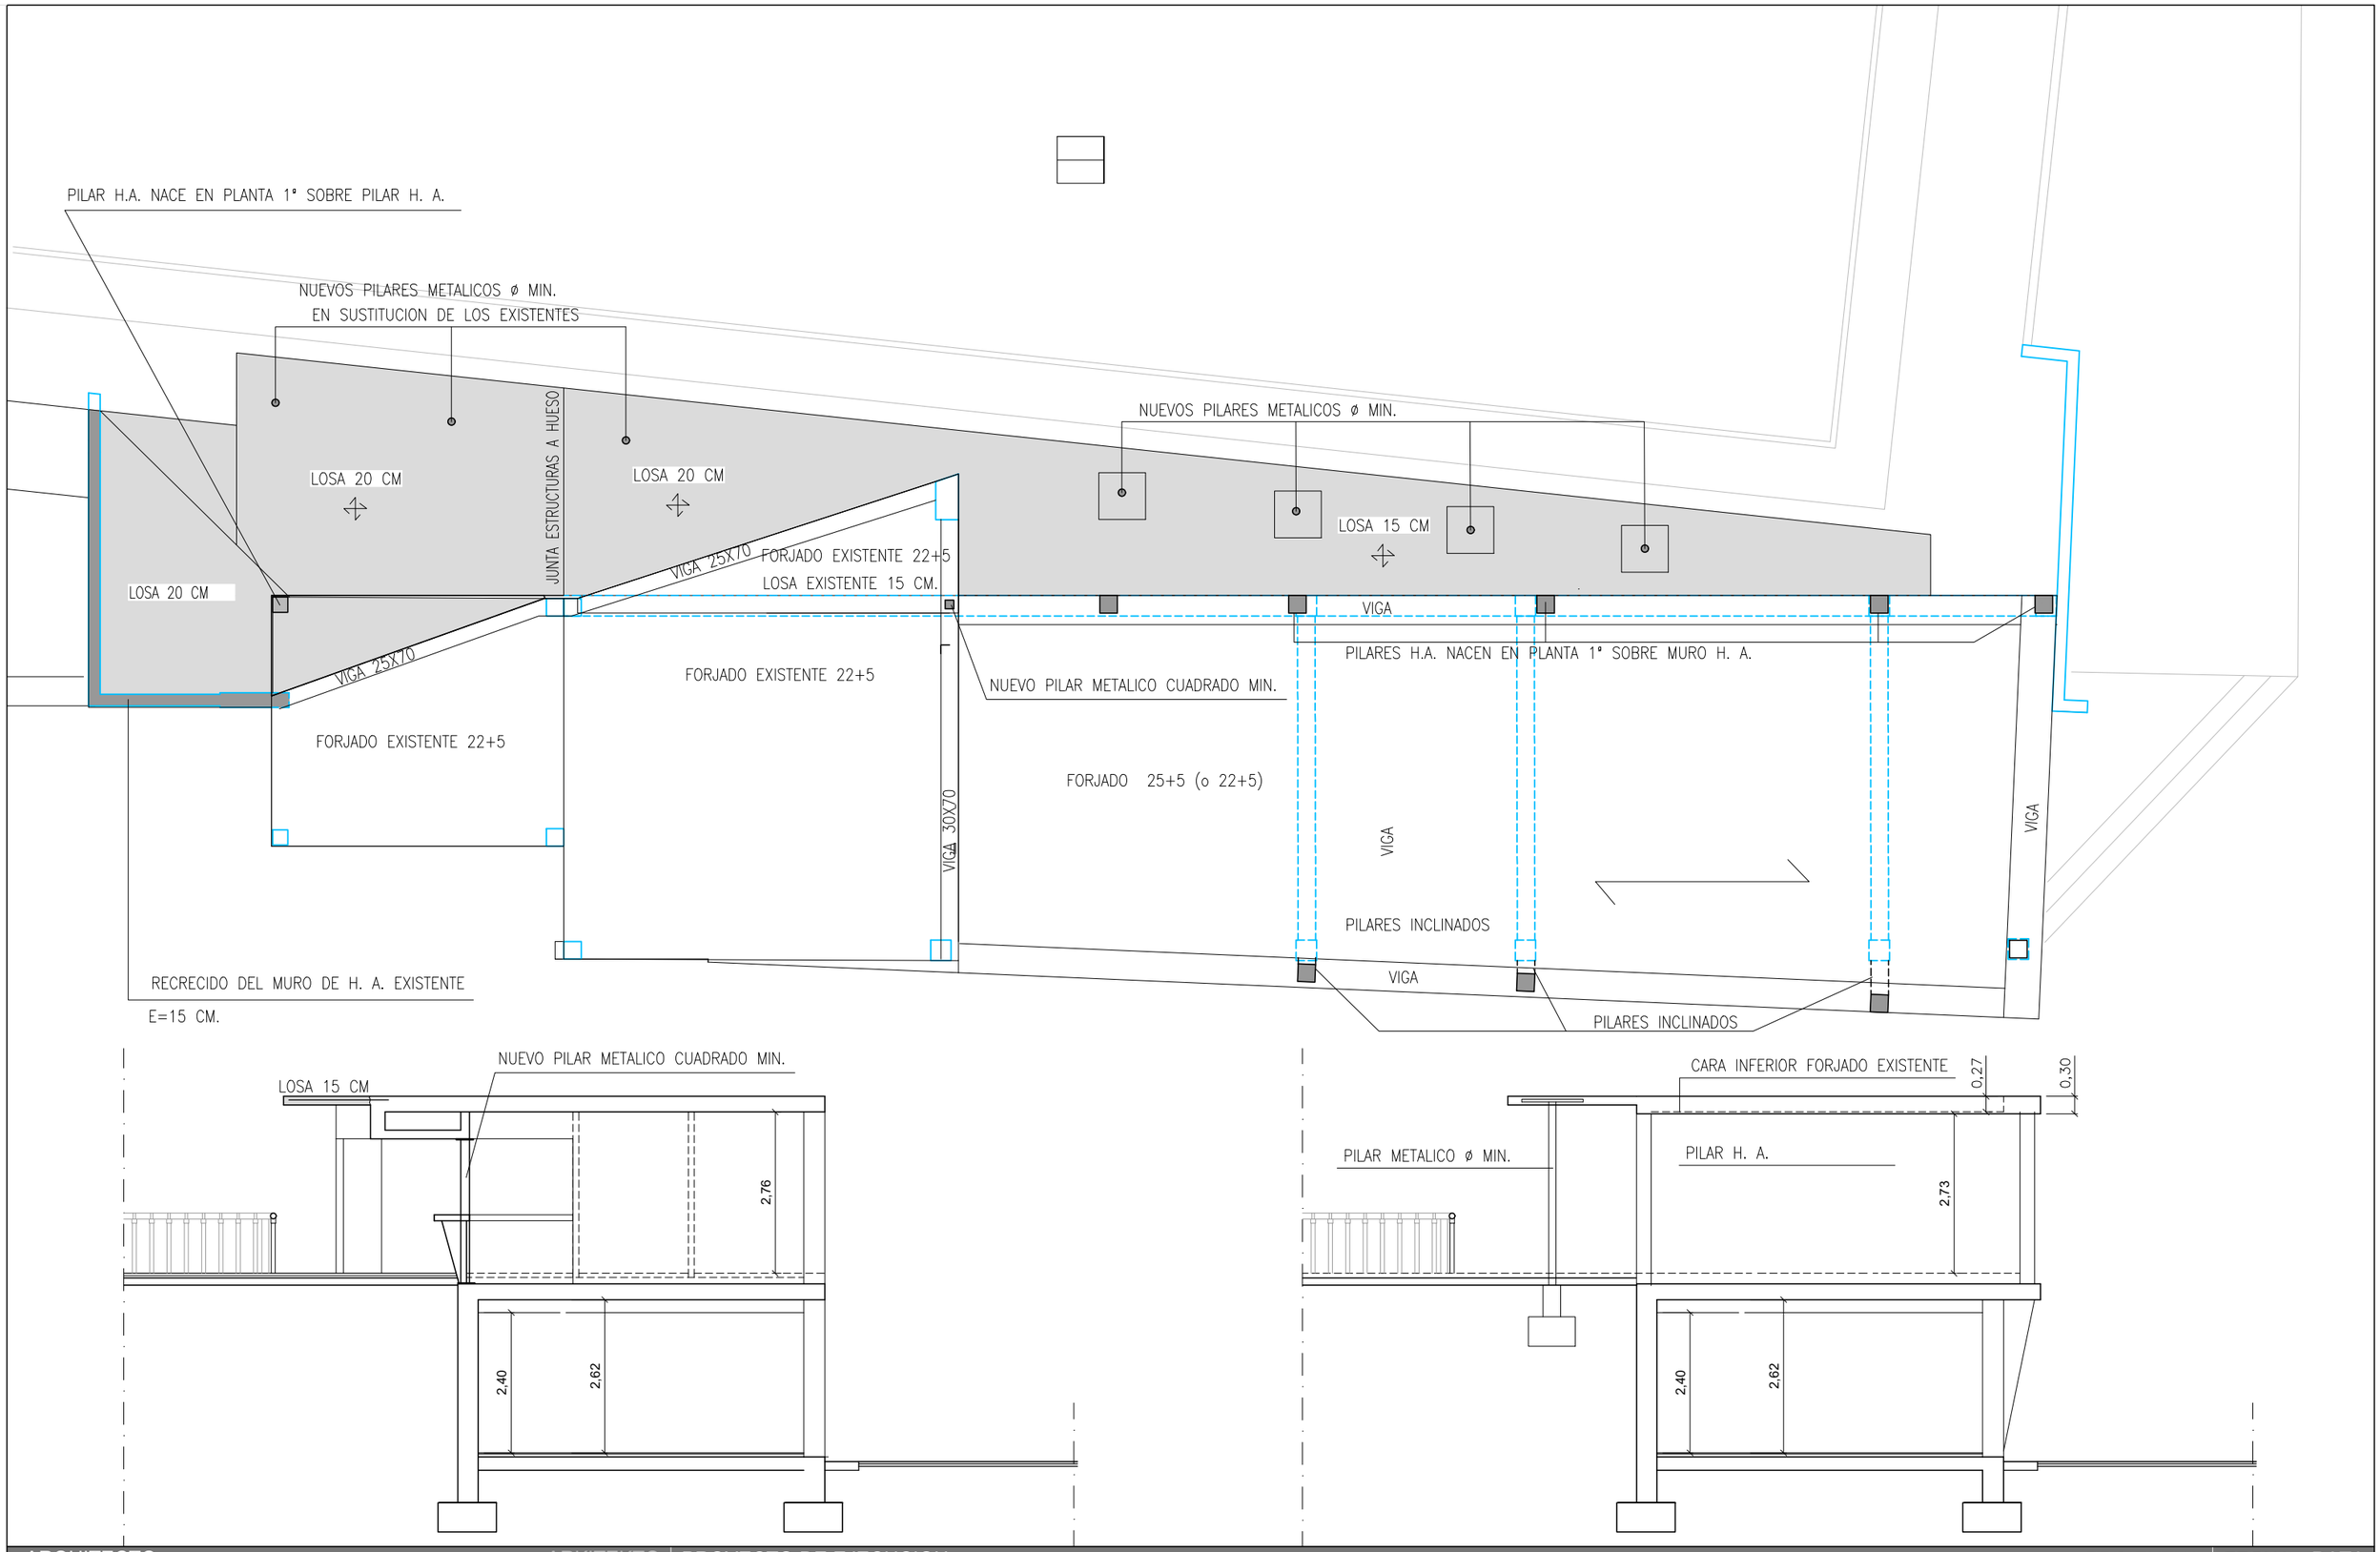

ARQUITECTO	ARKITEKTO	PROYECTO DE EJECUCION	PROIEKTUA	FECHA	DATA
ISAAC LÓPEZ BARREDO		DE AMPLIACIÓN Y REFORMA DE LOS VESTUARIOS E INSTALACIONES DEL URITARRA FUTBOL TALDEA EN LARRABETZU, BIZKAIA		NOVIEMBRE 2.025	
Calle Elkano 33 2º izq.- Bilbao-48008 Tfno: 944 10 64 62, email: sasiark@telefonica.net		CLIENTE	JABEA	PLANO	PLANOA	E=1:100
		LARRABETZUKO UDALA		ESTRUCTURA: ESQUEMA		E.07

EL PRESENTE DOCUMENTO ES COPIA DE SU ORIGINAL DEL QUE ES AUTOR EL ARQUITECTO D. ISAAC LOPEZ BARREDO, QUEDANDO PROHIBIDA SU UTILIZACION TOTAL O PARCIAL, ASÍ COMO CUALQUIER REPRODUCCION O CESION A TERCEROS SIN LA PREVIA AUTORIZACION EXPRESA DE SU AUTOR, QUEDANDO EN TODO CASO PROHIBIDA CUALQUIER MODIFICACION UNILATERAL DEL MISMO.

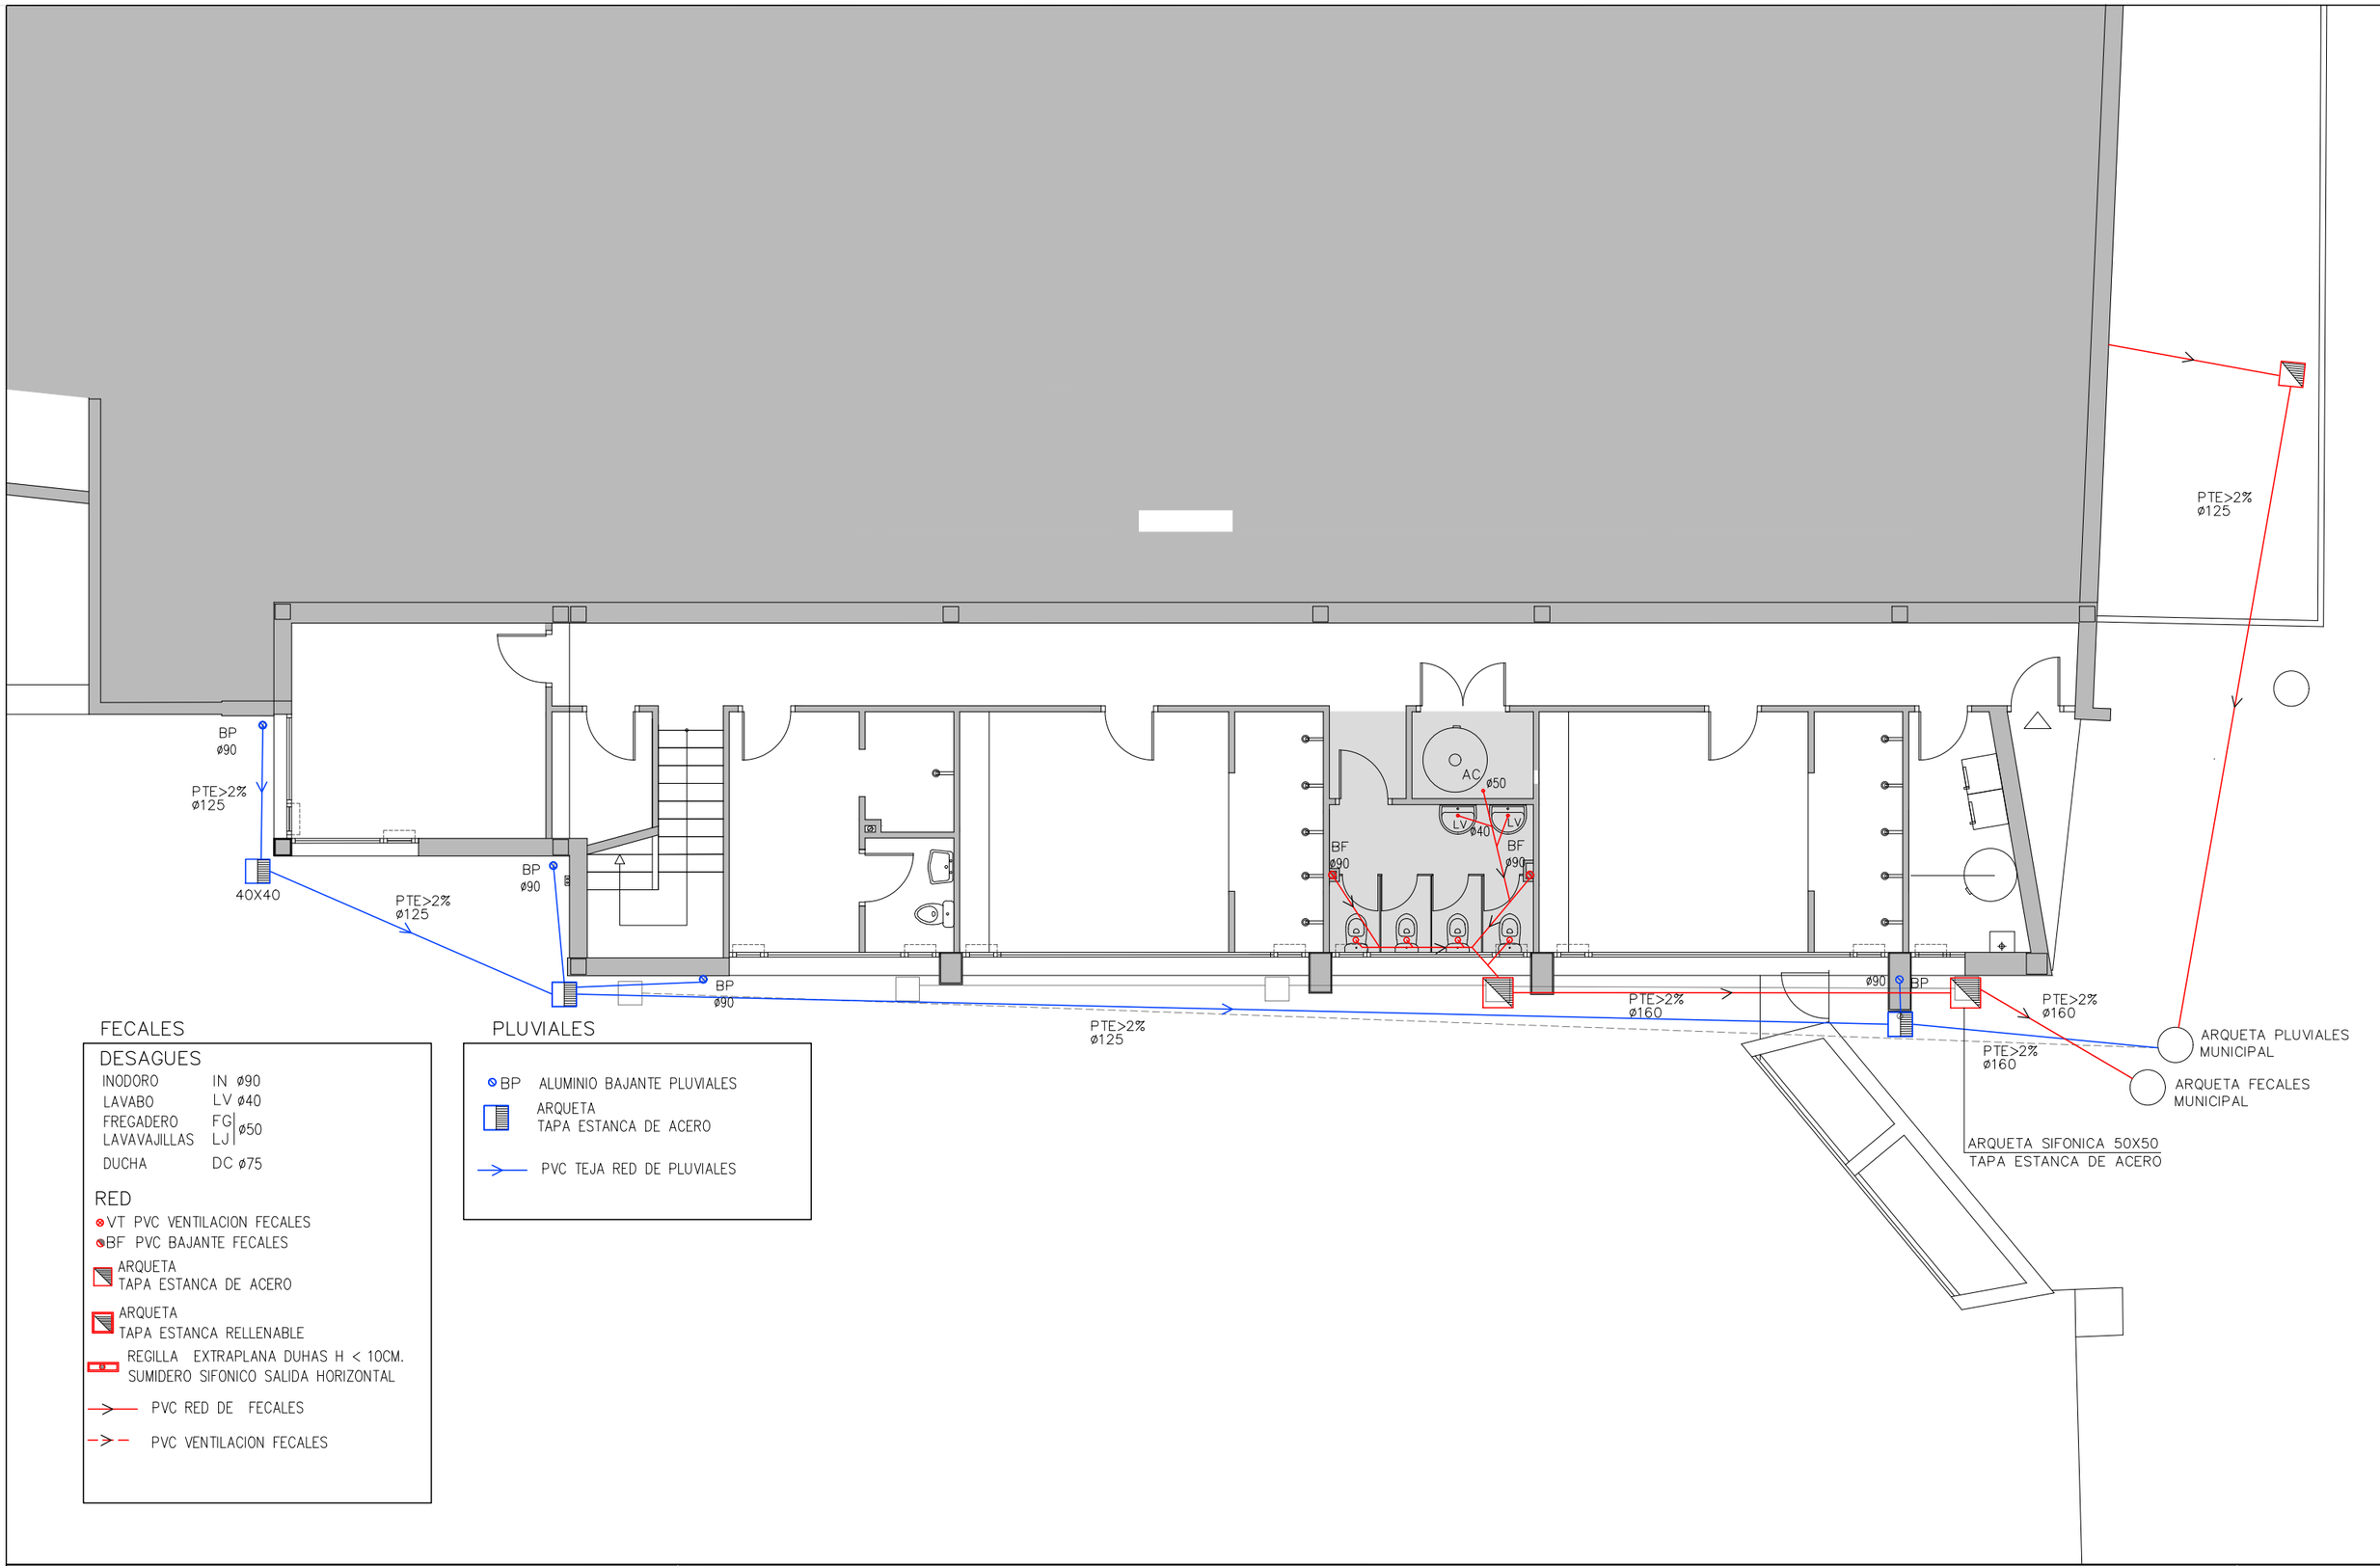

FECALES

DESAGUES

INODORO	IN	ø90
LAVABO	LV	ø40
FREGADERO	FG	ø50
LAVAVAJILLAS	LJ	
DUCHA	DC	ø75

RED

- VT PVC VENTILACION FECALES
- BF PVC BAJANTE FECALES
- ARQUETA TAPA ESTANCA DE ACERO
- ARQUETA TAPA ESTANCA RELLENABLE
- REGILLA EXTRAPLANA DUHAS H < 10CM. SUMIDERO SIFONICO SALIDA HORIZONTAL
- PVC RED DE FECALES
- PVC VENTILACION FECALES

PLUVIALES

- BP ALUMINIO BAJANTE PLUVIALES
- ARQUETA TAPA ESTANCA DE ACERO
- PVC TEJA RED DE PLUVIALES

ARQUITECTO ARKITEKTO

ISAAC LÓPEZ BARREDO

Calle Elkano 33 2º izq.- Bilbao-48008
Tfno: 944 10 64 62, email: sasiark@telefonica.net

PROYECTO DE EJECUCION PROIEKTUA

DE AMPLIACIÓN Y REFORMA DE LOS VESTUARIOS E INSTALACIONES DEL URITARRA FUTBOL TALDEA EN LARRABETZU, BIZKAIA

CLIENTE JABEA

LARRABETZUKO UDALA

PLANO PLANOA

INSTALACIONES: SANEAMIENTO PLANTA BAJA


FECHA DATA

NOVIEMBRE 2.025

E=1:100

I.01

EL PRESENTE DOCUMENTO ES COPIA DE SU ORIGINAL DEL QUE ES AUTOR EL ARQUITECTO D. ISAAC LOPEZ BARREDO, QUEDANDO PROHIBIDA SU UTILIZACION TOTAL O PARCIAL, ASÍ COMO CUALQUIER REPRODUCCION O CESION A TERCEROS SIN LA PREVIA AUTORIZACION EXPRESA DE SU AUTOR, QUEDANDO EN TODO CASO PROHIBIDA CUALQUIER MODIFICACION UNILATERAL DEL MISMO.

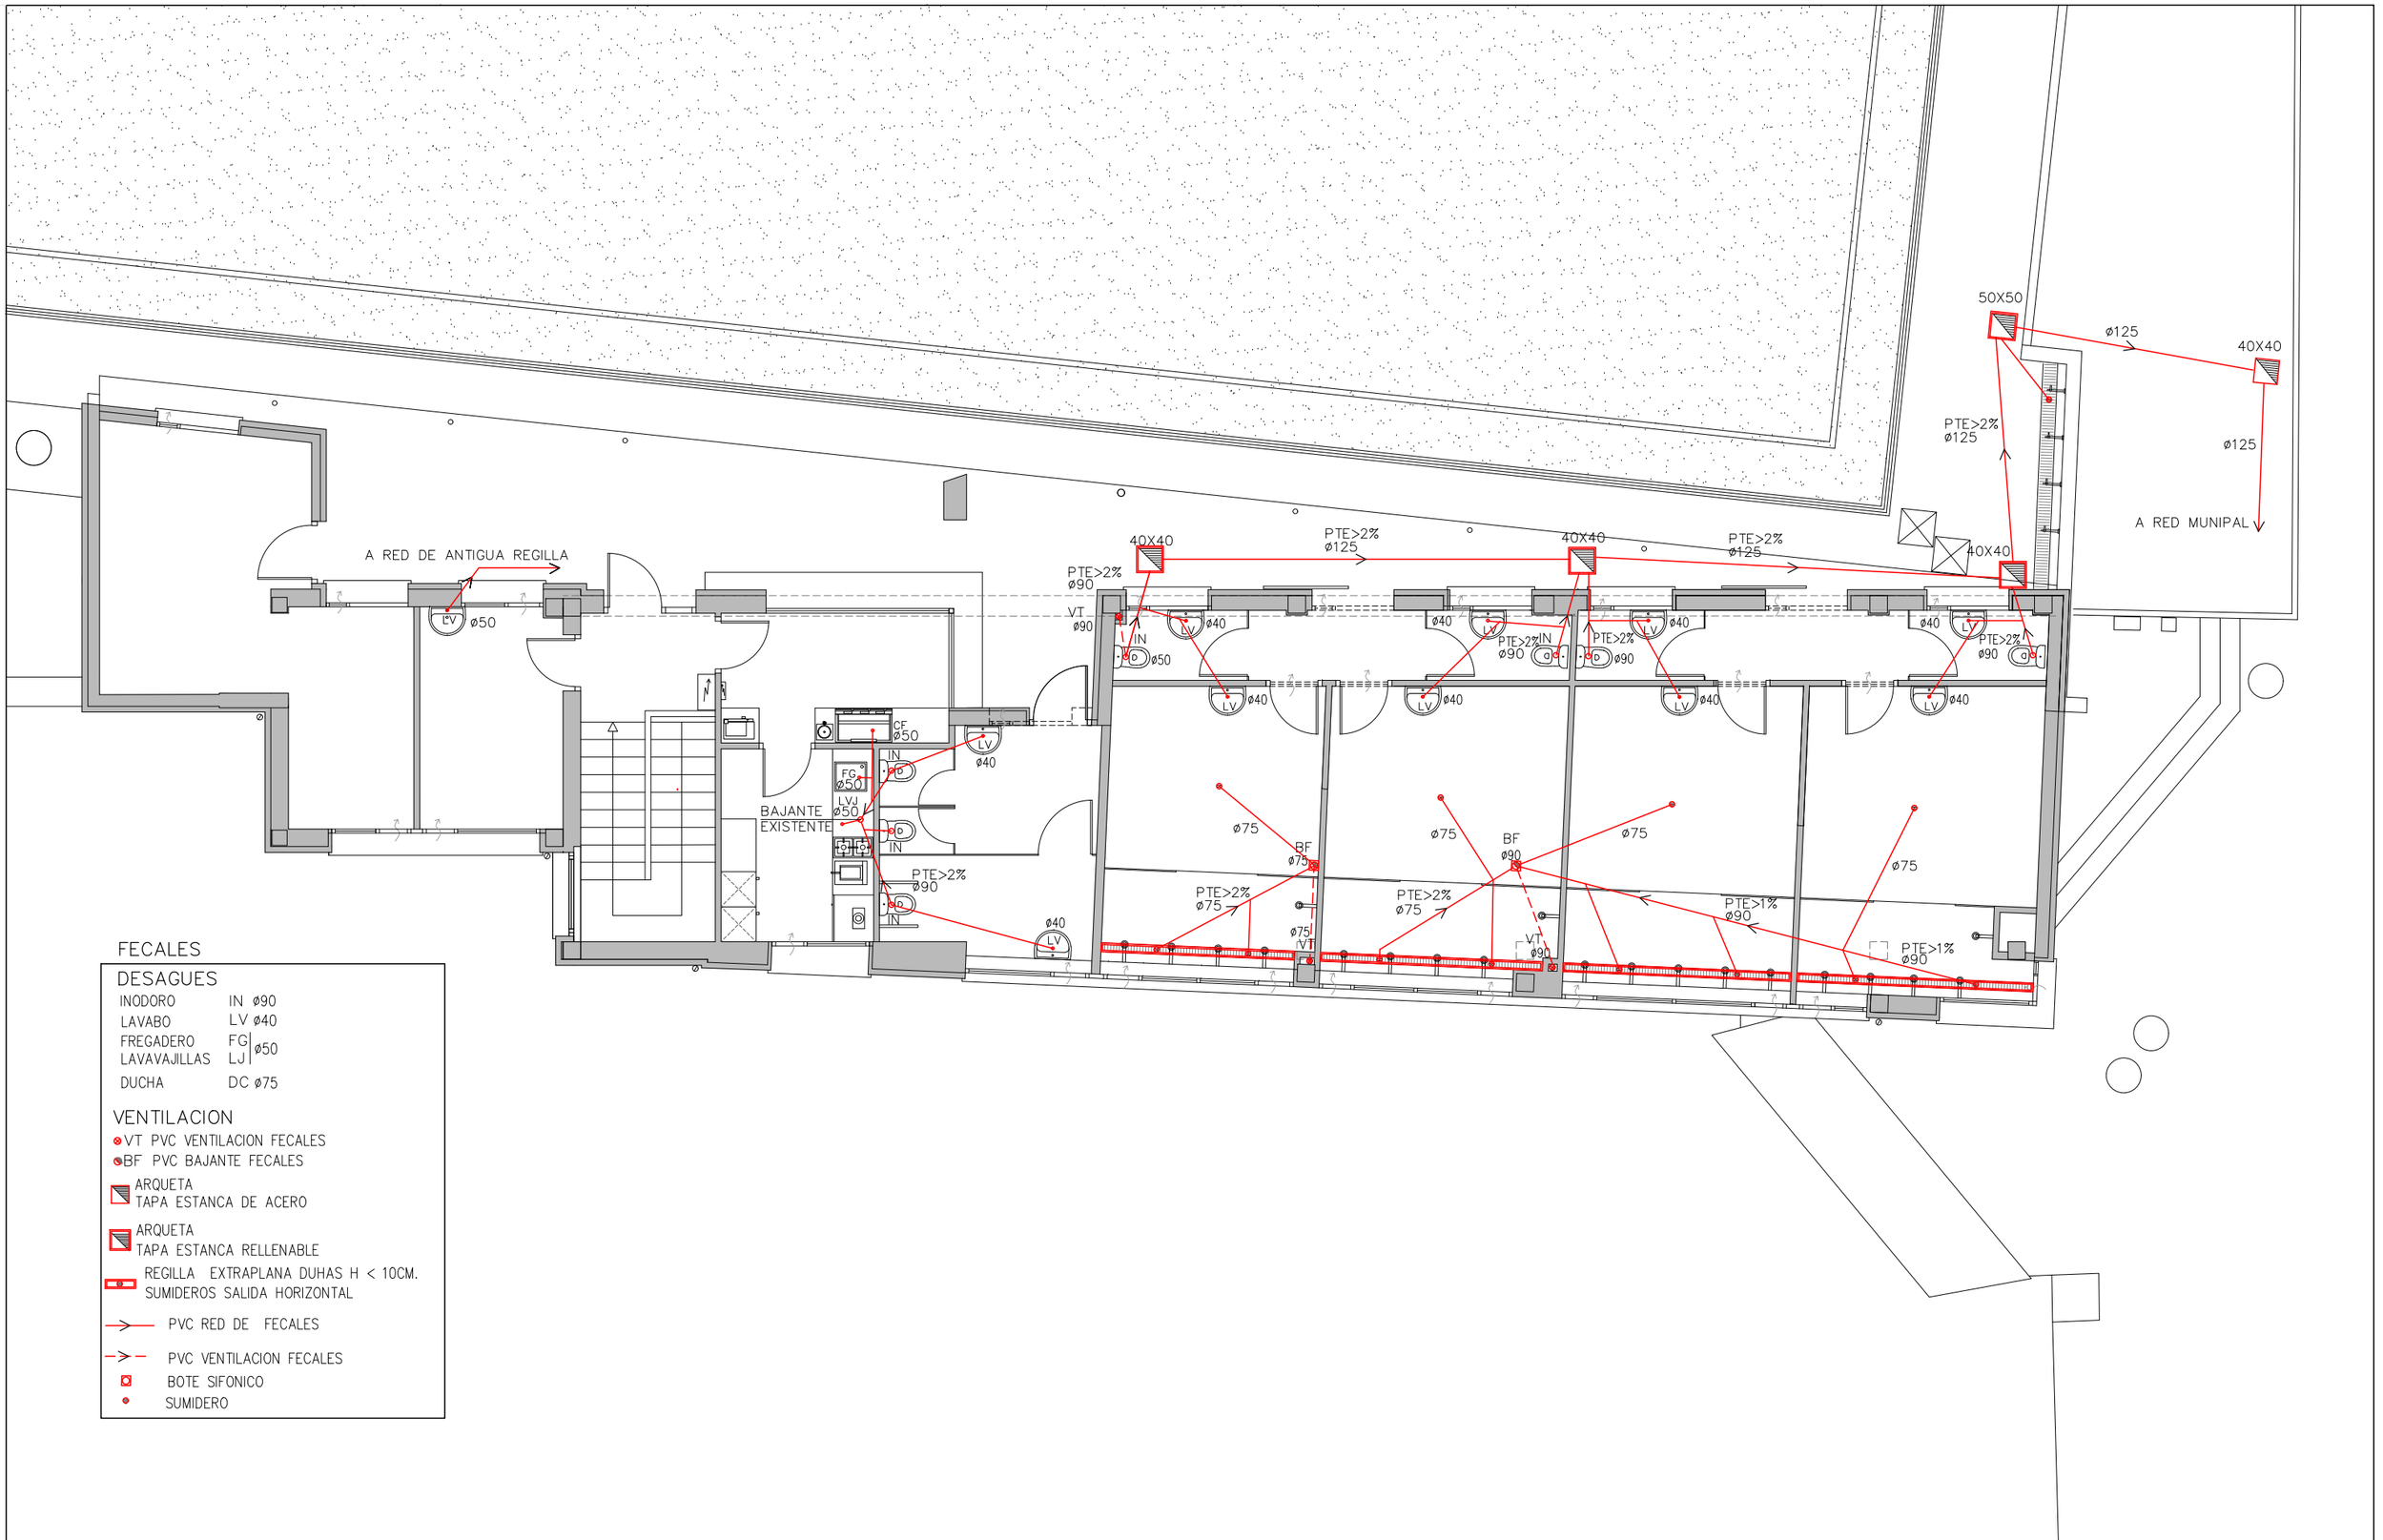

FECALES

DESAGUES


INODORO	IN ø90
LAVABO	LV ø40
FREGADERO	FG ø50
LAVAVAJILLAS	LJ ø50
DUCHA	DC ø75

VENTILACION

- VT PVC VENTILACION FECALES
- BF PVC BAJANTE FECALES
- ARQUETA TAPA ESTANCA DE ACERO
- ARQUETA TAPA ESTANCA RELLENABLE
- REGILLA EXTRAPLANA DUHAS H < 10CM. SUMIDEROS SALIDA HORIZONTAL
- PVC RED DE FECALES
- PVC VENTILACION FECALES
- BOTE SIFONICO
- SUMIDERO

ARQUITECTO ARKITEKTO	PROYECTO DE EJECUCION PROIEKTUA	FECHA DATA
ISAAC LÓPEZ BARREDO Calle Elkano 33 2º izq.- Bilbao-48008 Tfno: 944 10 64 62, email: sasiark@telefonica.net	DE AMPLIACIÓN Y REFORMA DE LOS VESTUARIOS E INSTALACIONES DEL URITARRA FUTBOL TALDEA EN LARRABETZU, BIZKAIA	NOVIEMBRE 2.025
	CLIENTE JABEA / LARRABETZUKO UDALA — PLANO PLANOA / INSTALACIONES: SANEAMIENTO PLANTAPRIMERA	E=1:100
		I.01

EL PRESENTE DOCUMENTO ES COPIA DE SU ORIGINAL DEL QUE ES AUTOR EL ARQUITECTO D. ISAAC LOPEZ BARREDO, QUEDANDO PROHIBIDA SU UTILIZACION TOTAL O PARCIAL, ASÍ COMO CUALQUIER REPRODUCCION O CESION A TERCEROS SIN LA PREVIA AUTORIZACION EXPRESA DE SU AUTOR, QUEDANDO EN TODO CASO PROHIBIDA CUALQUIER MODIFICACION UNILATERAL DEL MISMO.

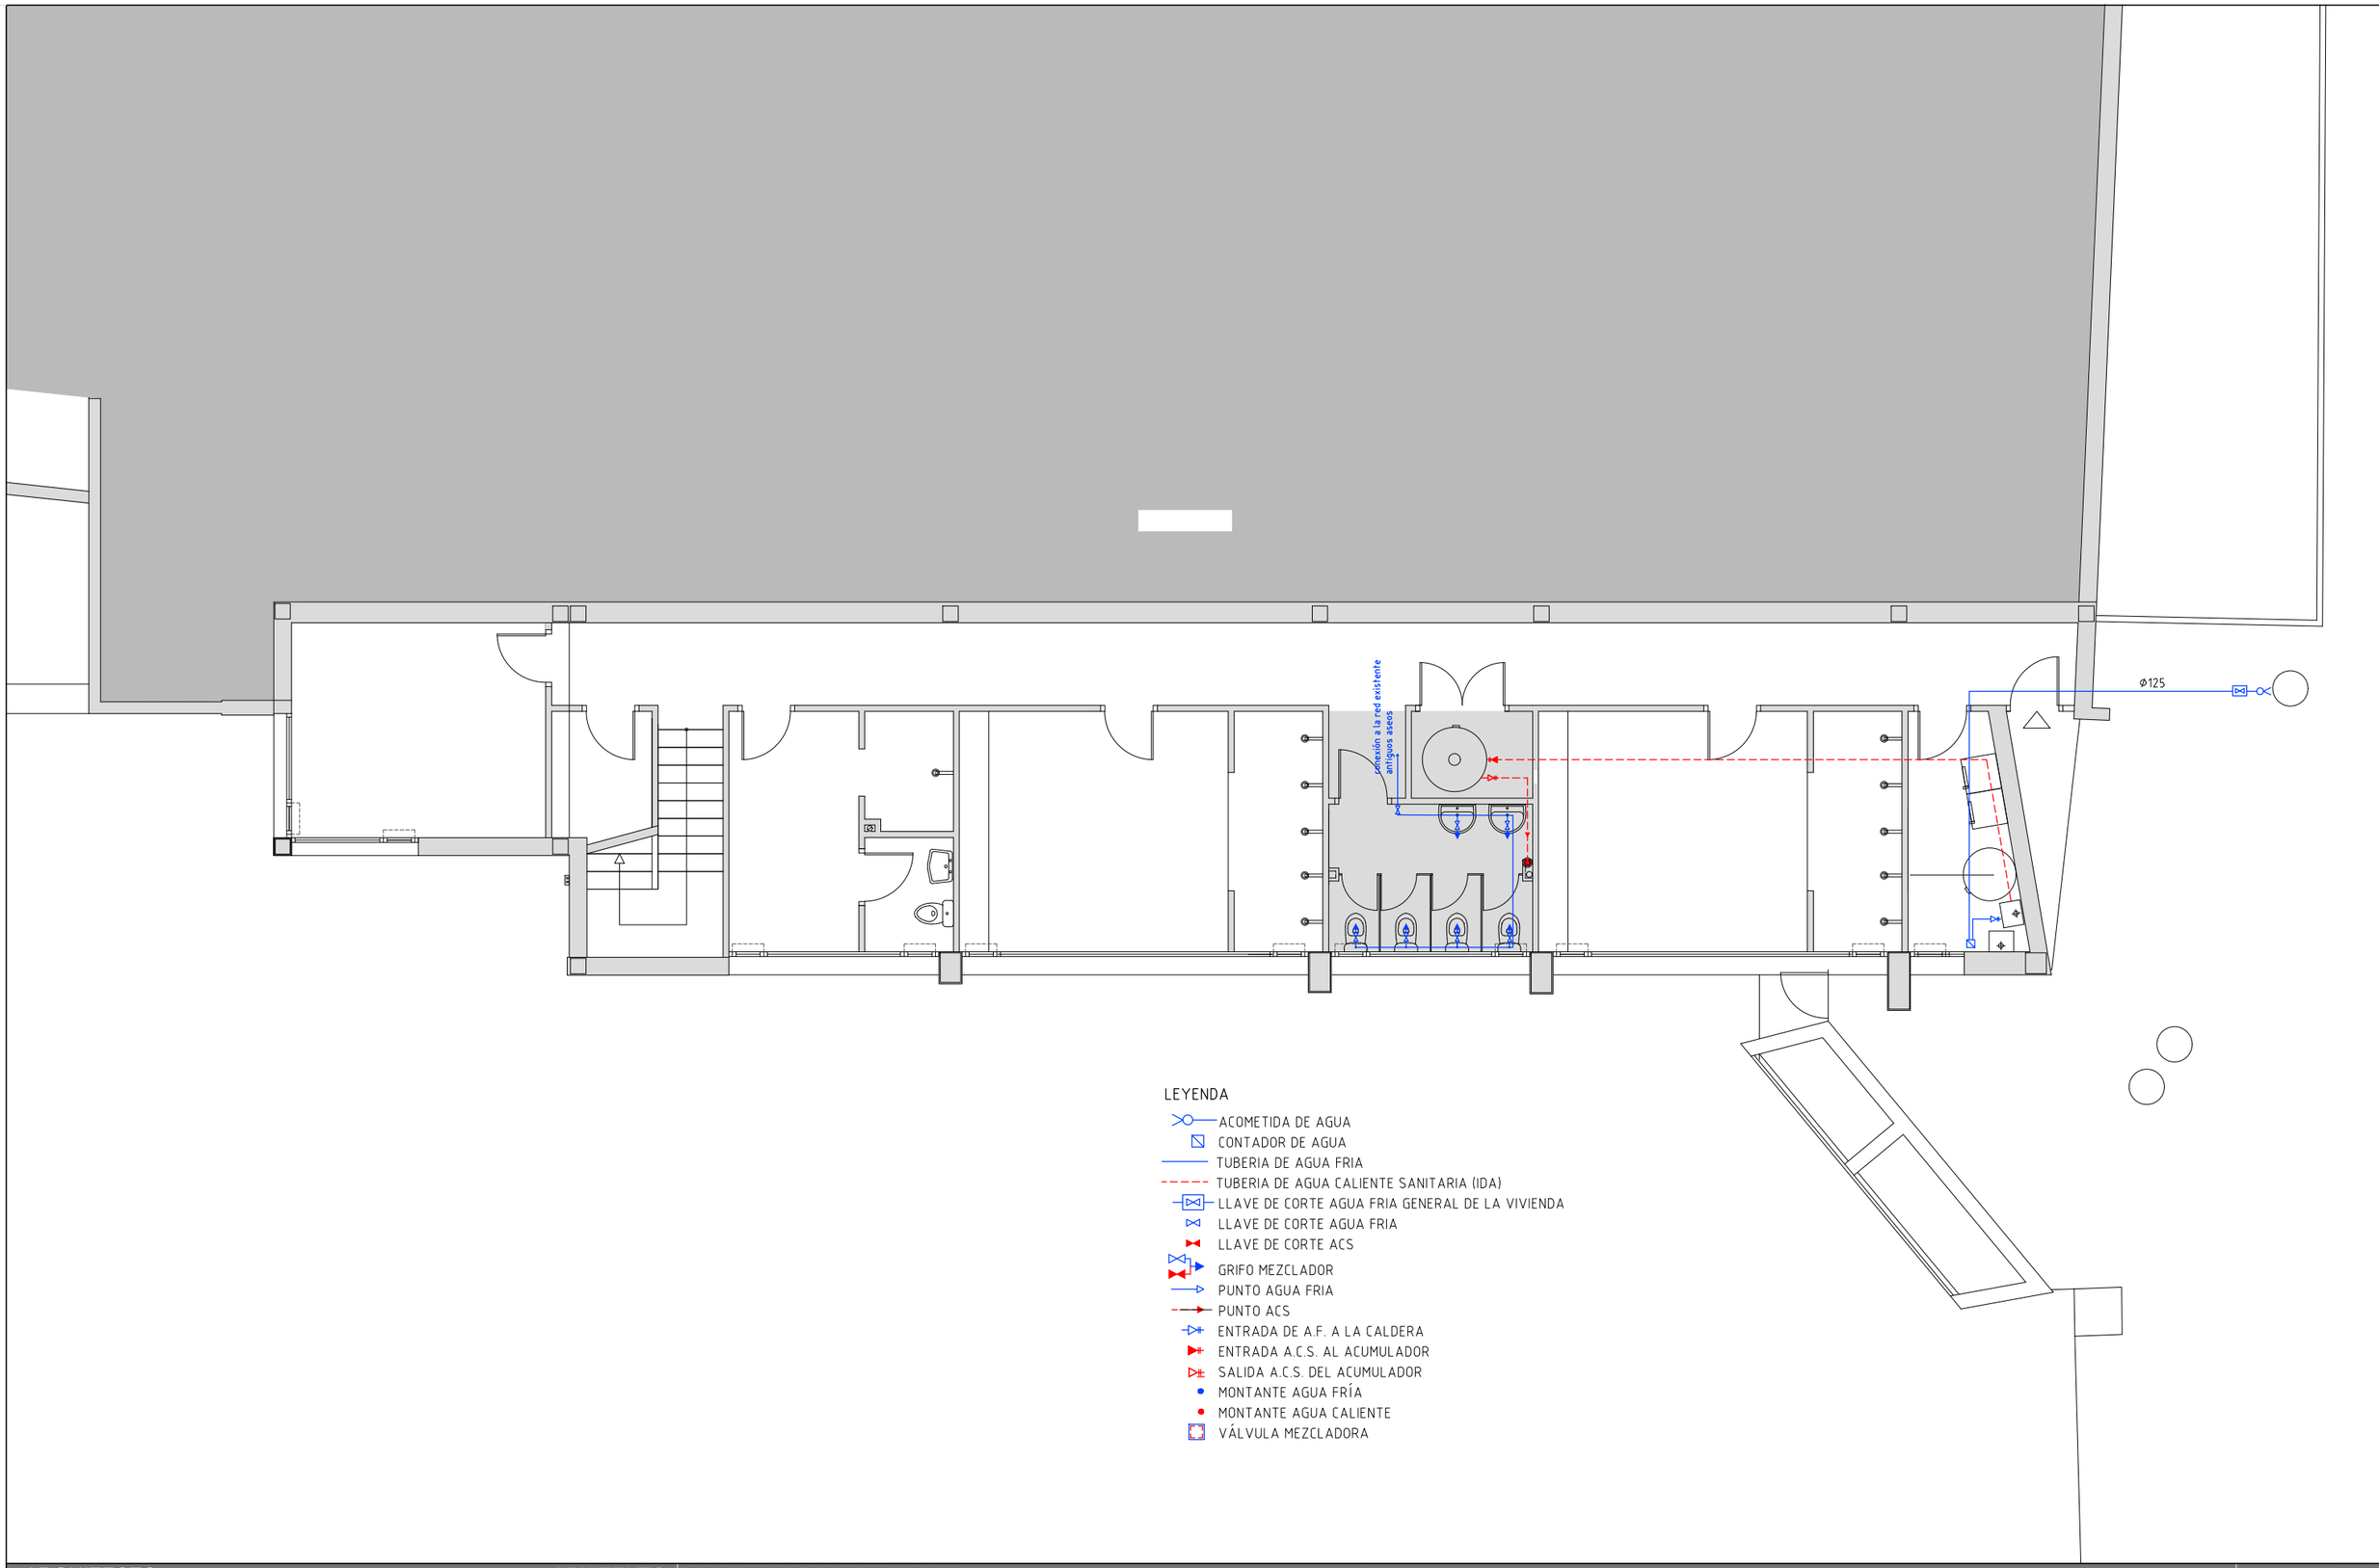

LEYENDA

- ACOMETIDA DE AGUA
- CONTADOR DE AGUA
- TUBERIA DE AGUA FRIA
- TUBERIA DE AGUA CALIENTE SANITARIA (IDA)
- LLAVE DE CORTE AGUA FRIA GENERAL DE LA VIVIENDA
- LLAVE DE CORTE AGUA FRIA
- LLAVE DE CORTE ACS
- GRIFO MEZCLADOR
- PUNTO AGUA FRIA
- PUNTO ACS
- ENTRADA DE A.F. A LA CALDERA
- ENTRADA A.C.S. AL ACUMULADOR
- SALIDA A.C.S. DEL ACUMULADOR
- MONTANTE AGUA FRÍA
- MONTANTE AGUA CALIENTE
- VÁLVULA MEZCLADORA

ARQUITECTO ARKITEKTO
ISAAC LÓPEZ BARREDO
Calle Elkano 33 2º izq.- Bilbao-48008
Tfno: 944 10 64 62, email: sasiark@telefonica.net

PROYECTO DE EJECUCION PROIEKTUA
DE AMPLIACIÓN Y REFORMA DE LOS VESTUARIOS E INSTALACIONES DEL URITARRA FUTBOL TALDEA EN LARRABETZU, BIZKAIA

CLIENTE JABEA
LARRABETZUKO UDALA

PLANO PLANOA
INSTALACIONES: FONTANERIA PLANTA BAJA

FECHA DATA
NOVIEMBRE 2.025

E=1:100

I.03

EL PRESENTE DOCUMENTO ES COPIA DE SU ORIGINAL DEL QUE ES AUTOR EL ARQUITECTO D. ISAAC LOPEZ BARREDO, QUEDANDO PROHIBIDA SU UTILIZACION TOTAL O PARCIAL, ASÍ COMO CUALQUIER REPRODUCCION O CESION A TERCEROS SIN LA PREVIA AUTORIZACION EXPRESA DE SU AUTOR, QUEDANDO EN TODO CASO PROHIBIDA CUALQUIER MODIFICACION UNILATERAL DEL MISMO.

LEYENDA

- ACOMETIDA DE AGUA
- CONTADOR DE AGUA
- TUBERIA DE AGUA FRIA
- TUBERIA DE AGUA CALIENTE SANITARIA (IDA)
- LLAVE DE CORTE AGUA FRIA GENERAL DE LA VIVIENDA
- LLAVE DE CORTE AGUA FRIA
- LLAVE DE CORTE ACS
- GRIFO MEZCLADOR
- PUNTO AGUA FRIA
- PUNTO ACS
- ENTRADA DE A.F. A LA CALDERA
- ENTRADA A.C.S. AL ACUMULADOR
- SALIDA A.C.S. DEL ACUMULADOR
- MONTANTE AGUA FRÍA
- MONTANTE AGUA CALIENTE
- VÁLVULA MEZCLADORA

ARQUITECTO ARKITEKTO

ISAAC LÓPEZ BARREDO

Calle Elkano 33 2º izq.- Bilbao-48008
Tfno: 944 10 64 62, email: sasiark@telefonica.net

PROYECTO DE EJECUCION PROIEKTUA

DE AMPLIACIÓN Y REFORMA DE LOS VESTUARIOS E INSTALACIONES DEL URITARRA FUTBOL TALDEA EN LARRABETZU, BIZKAIA

CLIENTE JABEA

LARRABETZUKO UDALA

PLANO PLANOA

INSTALACIONES: FONTANERÍA PLANTA PRIMERA


FECHA DATA

NOVIEMBRE 2.025

E=1:100

I.04

EL PRESENTE DOCUMENTO ES COPIA DE SU ORIGINAL DEL QUE ES AUTOR EL ARQUITECTO D. ISAAC LOPEZ BARREDO, QUEDANDO PROHIBIDA SU UTILIZACION TOTAL O PARCIAL, ASÍ COMO CUALQUIER REPRODUCCION O CESION A TERCEROS SIN LA PREVIA AUTORIZACION EXPRESA DE SU AUTOR, QUEDANDO EN TODO CASO PROHIBIDA CUALQUIER MODIFICACION UNILATERAL DEL MISMO.

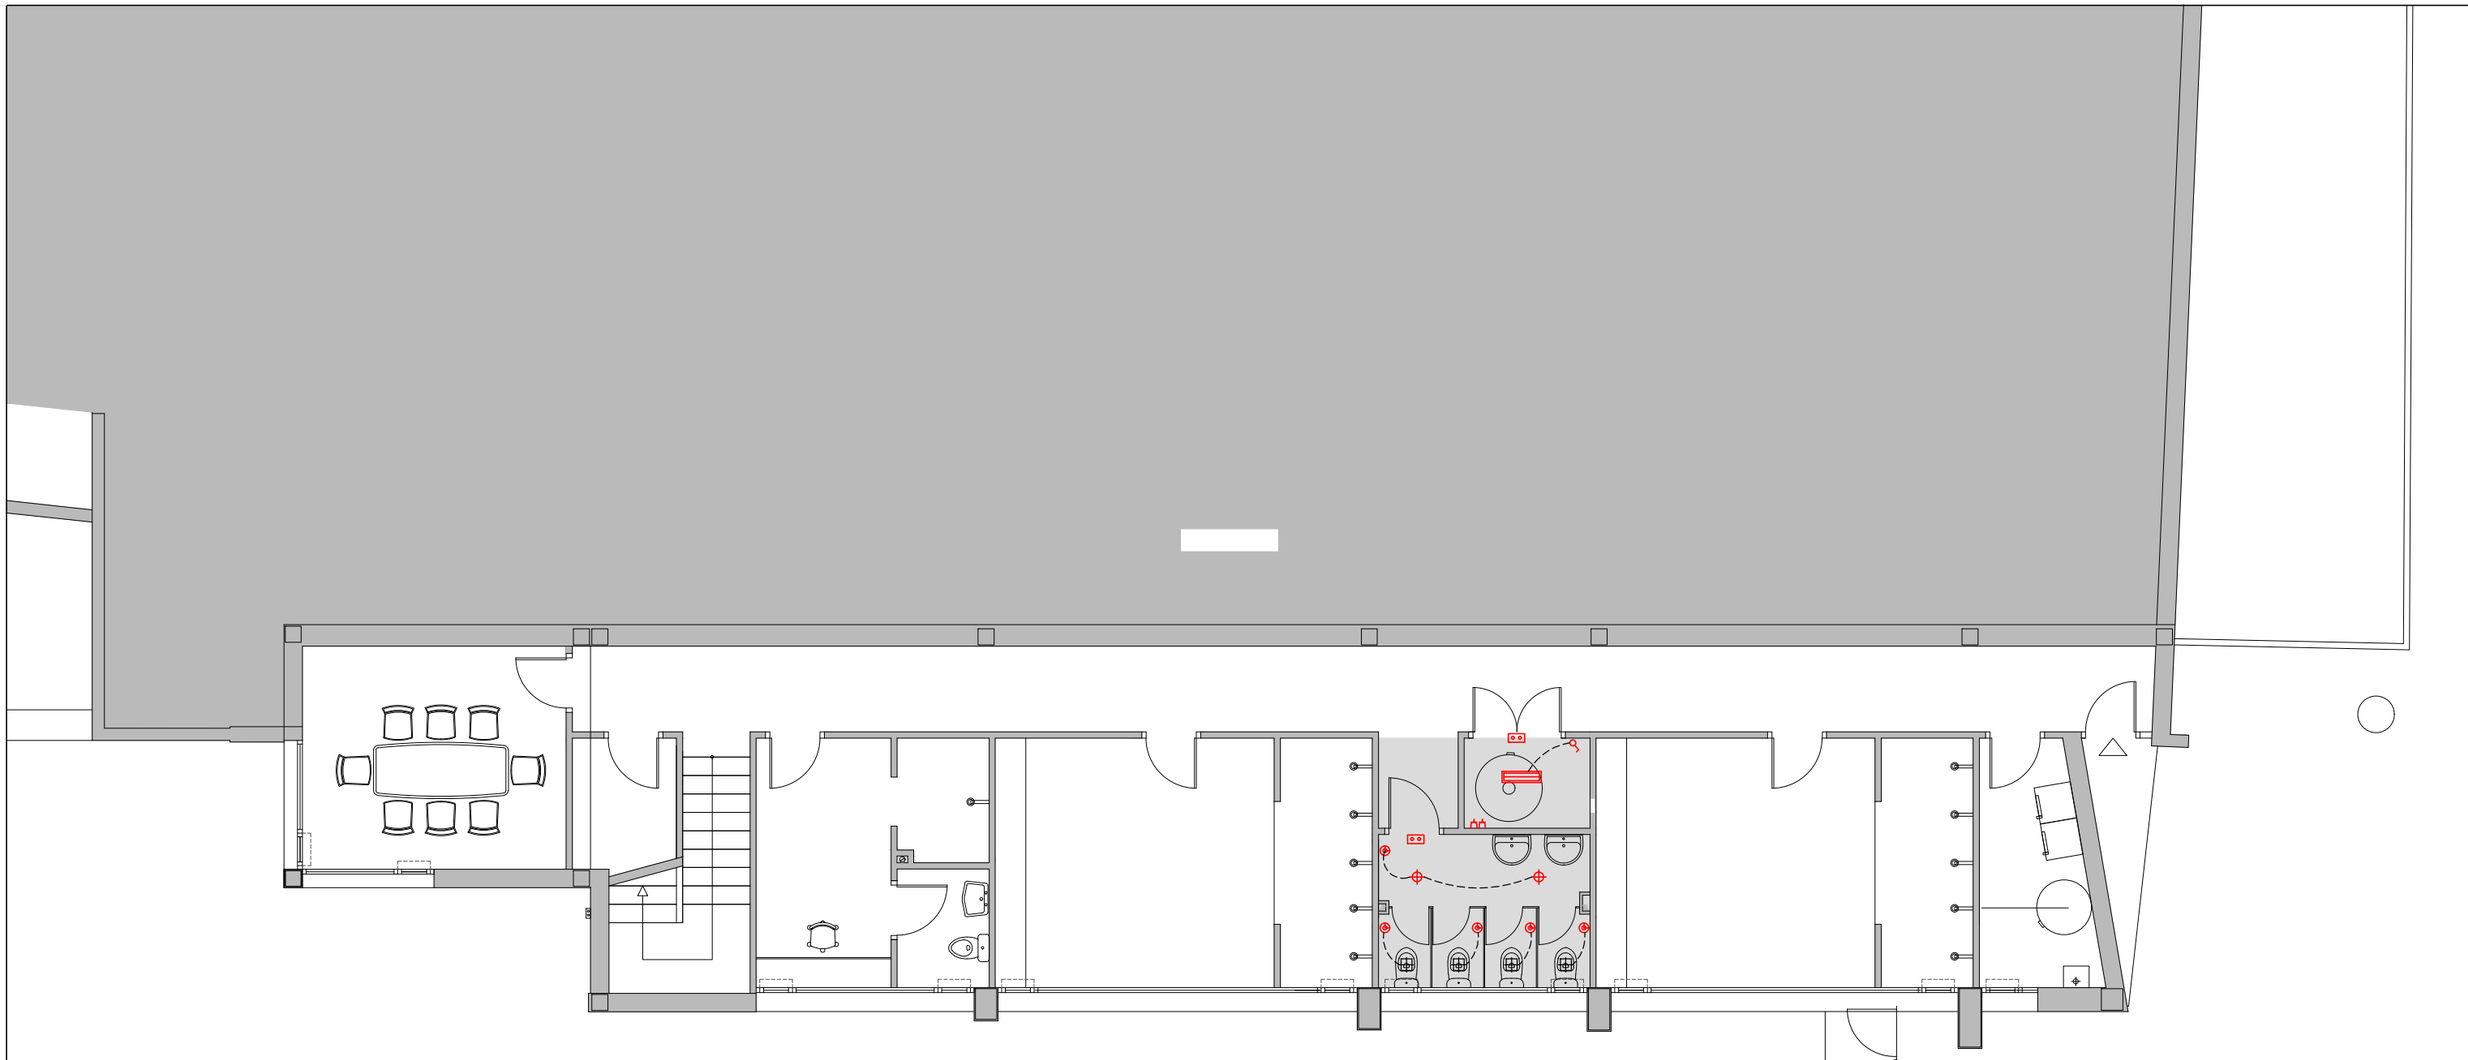

CIRCUITOS

C1- CIRCUITO DE ILUMINACION-1
C2- CIRCUITO DE ILUMINACION-2
C3- CIRCUITO TOMAS DE USO GENERAL
C4- CIRCUITO COCINA, HORNO,
C5- CIRCUITO PARA TOMAS EXTERIORES Y CUARTOS HUMEDOS
C6- CIRCUITO CALDERA Y ACUMULADOR
C7- CIRCUITO PARA VENTILACION
C8- CIRCUITO DE TOMAS DE CORRIENTE DE COCINA Y TABERNA

LEYENDA

- PANEL LED 60X60 - 40W. PARA EMPOTRAR EN TECHO REGISTRABLE
- PANEL LED ESTANCO 60X60 - 40W. PARA EMPOTRAR EN TECHO REGISTRABLE
- DOWNLIGTH LED 18 W DE SUPERFICIE
- DOWNLIGTH LED 18W EMPOTRADO
- APLIQUE ESTANCO 18 W. EXTERIOR
- PANTALLA TUBO DE LED 9W. L=60 ESTANCA SUPERFICIE
- PANTALLA TUBO DE LED 36W. L=150 ESTANCA SUPERFICIE
- FOCO 10 W (SUPERFICIE)
- INTERRUPTOR SIMPLE
- INTERRUPTOR DETECTOR DE PRESENCIA
- ENCHUFE DE 16 A
- ENCHUFE DE 25 A
- ENCHUFE DE 16A SOBREENCIMERA
- ENCHUFE DE 16A ESTANCO
- LINEA ELECTRICA
- LUMINARIA DE EMERGENCIA (8 W)
- LUMINARIA ESTANCA DE EMERGENCIA (8 W)
- RELOJ ILUMINACIÓN EXTERIOR
- CUADRO ELECTRICO EXISTENTE 1
- AMPLIACIÓN -MODIFCIACION-CUADRO ELECTRICO EXISTENTE 2

ARQUITECTO / ARKITEKTO
ISAAC LÓPEZ BARREDO
Calle Elkano 33 2º izq.- Bilbao-48008
Tfno: 944 10 64 62, email: sasiark@telefonica.net

PROYECTO DE EJECUCION / PROIEKTUA
DE AMPLIACIÓN Y REFORMA DE LOS VESTUARIOS E INSTALACIONES DEL URITARRA FUTBOL TALDEA EN LARRABETZU, BIZKAIA

CLIENTE / JABEA
LARRABETZUKO UDALA


PLANO / PLANOA
INSTALACIONES: ELECTRICIDAD PLANTA BAJA

FECHA / DATA
NOVIEMBRE 2.025

E=1:100

I.05

EL PRESENTE DOCUMENTO ES COPIA DE SU ORIGINAL DEL QUE ES AUTOR EL ARQUITECTO D. ISAAC LOPEZ BARREDO, QUEDANDO PROHIBIDA SU UTILIZACION TOTAL O PARCIAL, ASÍ COMO CUALQUIER REPRODUCCION O CESION A TERCEROS SIN LA PREVIA AUTORIZACION EXPRESA DE SU AUTOR, QUEDANDO EN TODO CASO PROHIBIDA CUALQUIER MODIFICACION UNILATERAL DEL MISMO.

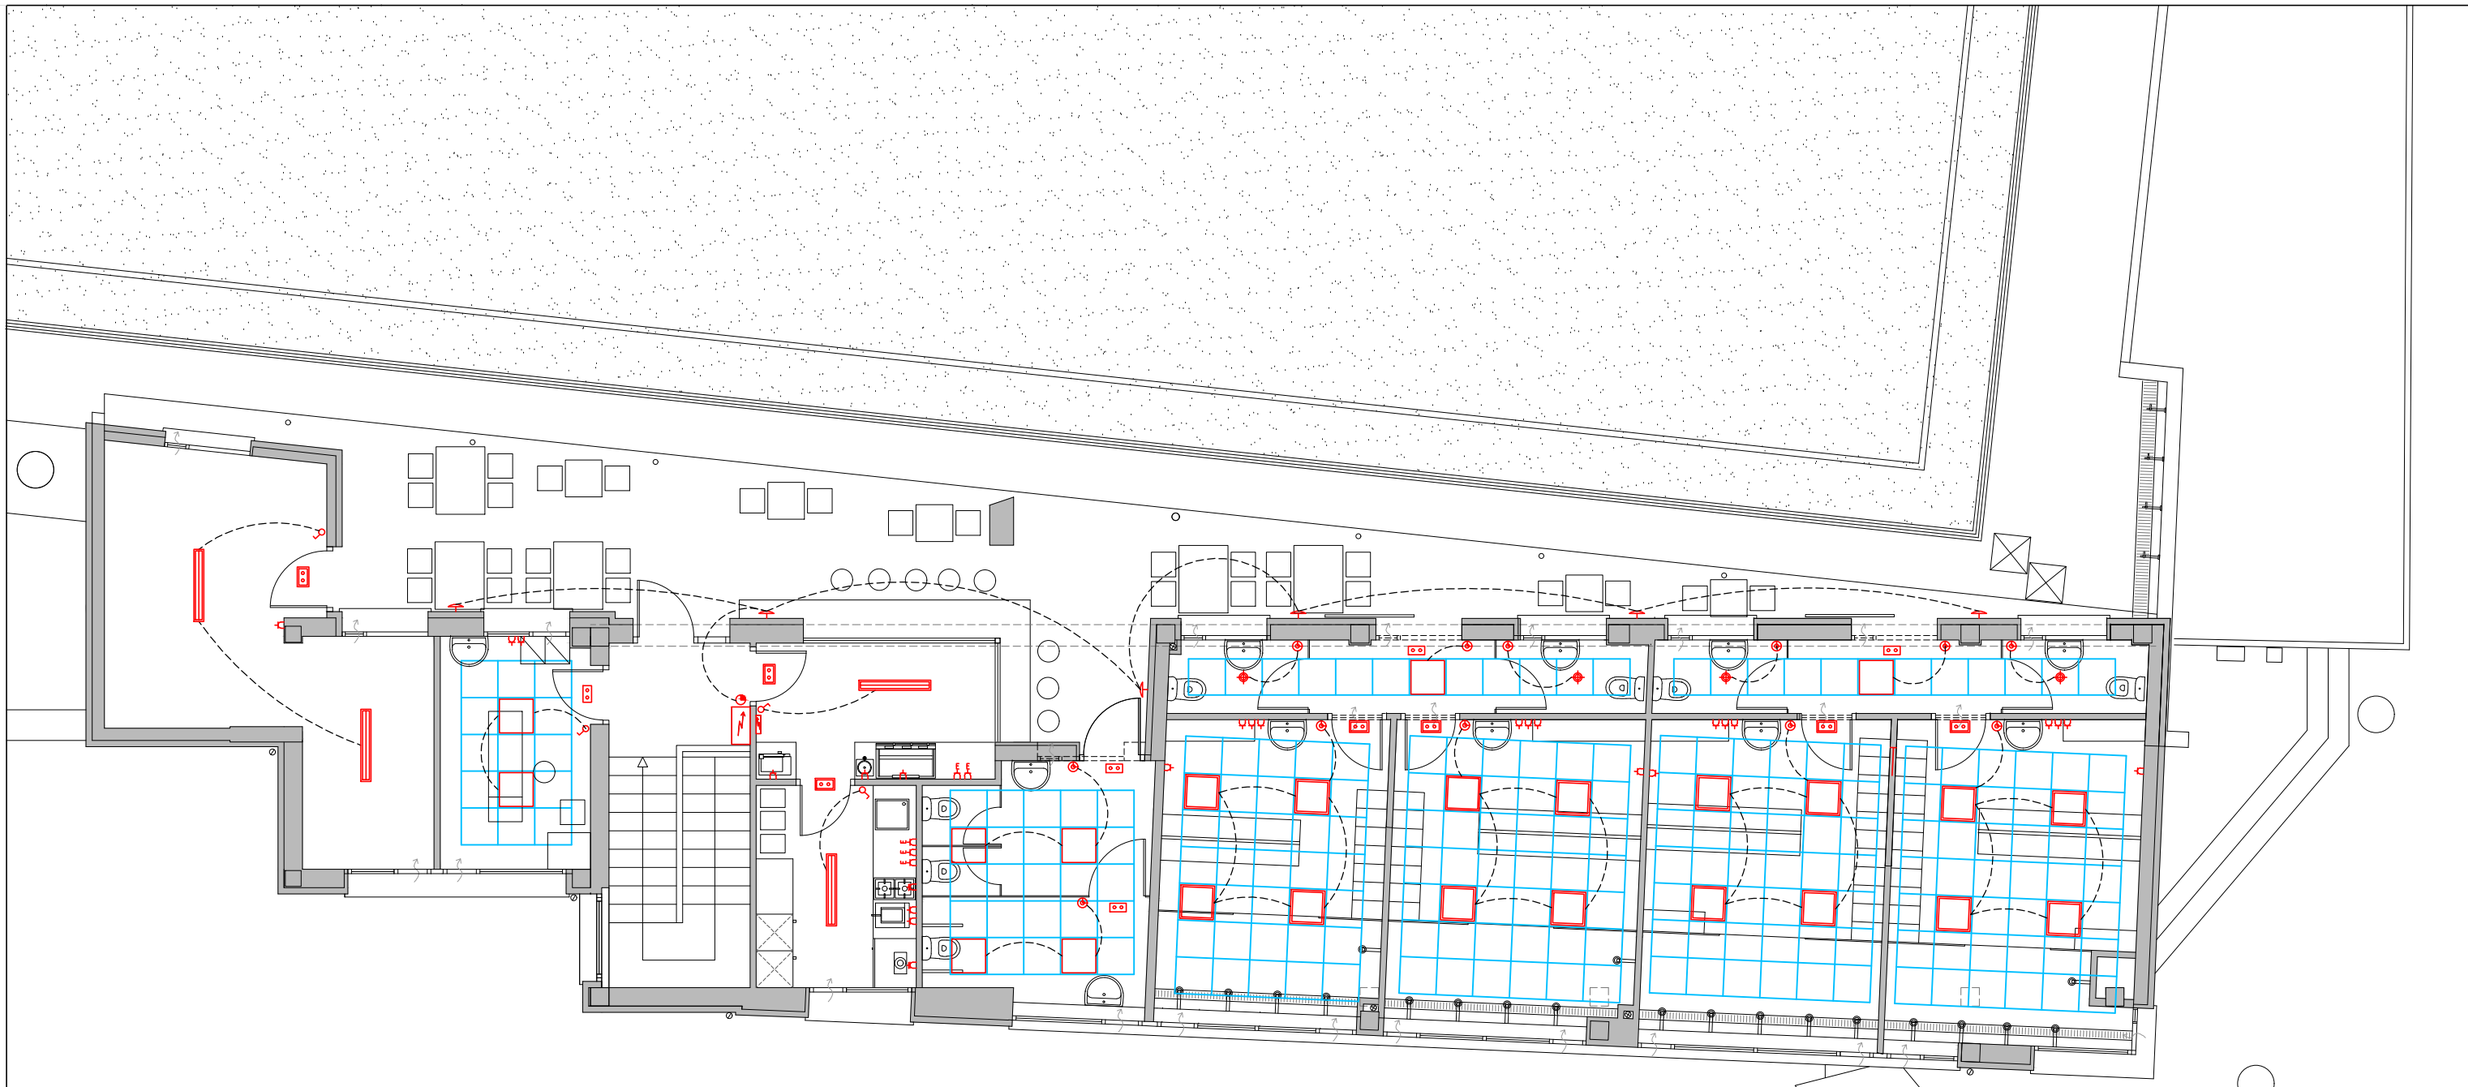

CIRCUITOS

C1- CIRCUITO DE ILUMINACION-1
C2- CIRCUITO DE ILUMINACION-2
C3- CIRCUITO TOMAS DE USO GENERAL
C4- CIRCUITO COCINA, HORNO,
C5- CIRCUITO PARA TOMAS EXTERIORES Y CUARTOS HUMEDOS
C6- CIRCUITO CALDERA Y ACUMULADOR
C7- CIRCUITO PARA VENTILACION
C8- CIRCUITO DE TOMAS DE CORRIENTE DE COCINA Y TABERNA

LEYENDA

- PANEL LED 60X60 - 40W. PARA EMPOTRAR EN TECHO REGISTRABLE
- PANEL LED ESTANCO 60X60 - 40W. PARA EMPOTRAR EN TECHO REGISTRABLE
- DOWNLIGTH LED 18 W DE SUPERFICIE
- DOWNLIGTH LED 18W EMPOTRADO
- APLIQUE ESTANCO 18 W. EXTERIOR
- PANTALLA TUBO DE LED 9W. L=60 ESTANCA SUPERFICIE
- PANTALLA TUBO DE LED 36W. L=150 ESTANCA SUPERFICIE
- FOCO 10 W (SUPERFICIE)
- INTERRUPTOR SIMPLE
- INTERRUPTOR DETECTOR DE PRESENCIA
- ENCHUFE DE 16 A
- ENCHUFE DE 25 A
- ENCHUFE DE 16A SOBREENCIMERA
- ENCHUFE DE 16A ESTANCO
- LINEA ELECTRICA
- LUMINARIA DE EMERGENCIA (8 W)
- LUMINARIA ESTANCA DE EMERGENCIA (8 W)
- RELOJ ILUMINACIÓN EXTERIOR
- CUADRO ELECTRICO EXISTENTE 1
- AMPLIACIÓN -MODIFCIACION-CUADRO ELECTRICO EXISTENTE 2

ARQUITECTO ARKITEKTO

ISAAC LÓPEZ BARREDO

Calle Elkano 33 2º izq.- Bilbao-48008
Tfno: 944 10 64 62, email: sasiark@telefonica.net

PROYECTO DE EJECUCION PROIEKTUA

DE AMPLIACIÓN Y REFORMA DE LOS VESTUARIOS E INSTALACIONES DEL URITARRA FUTBOL TALDEA EN LARRABETZU, BIZKAIA

FECHA DATA

NOVIEMBRE 2.025

CLIENTE JABEA

LARRABETZUKO UDALA


PLANO PLANOA

INSTALACIONES: ELECTRICIDAD PLANTA PRIMERA

E=1:100

I.06

EL PRESENTE DOCUMENTO ES COPIA DE SU ORIGINAL DEL QUE ES AUTOR EL ARQUITECTO D. ISAAC LOPEZ BARREDO, QUEDANDO PROHIBIDA SU UTILIZACION TOTAL O PARCIAL, ASÍ COMO CUALQUIER REPRODUCCION O CESION A TERCEROS SIN LA PREVIA AUTORIZACION EXPRESA DE SU AUTOR, QUEDANDO EN TODO CASO PROHIBIDA CUALQUIER MODIFICACION UNILATERAL DEL MISMO.

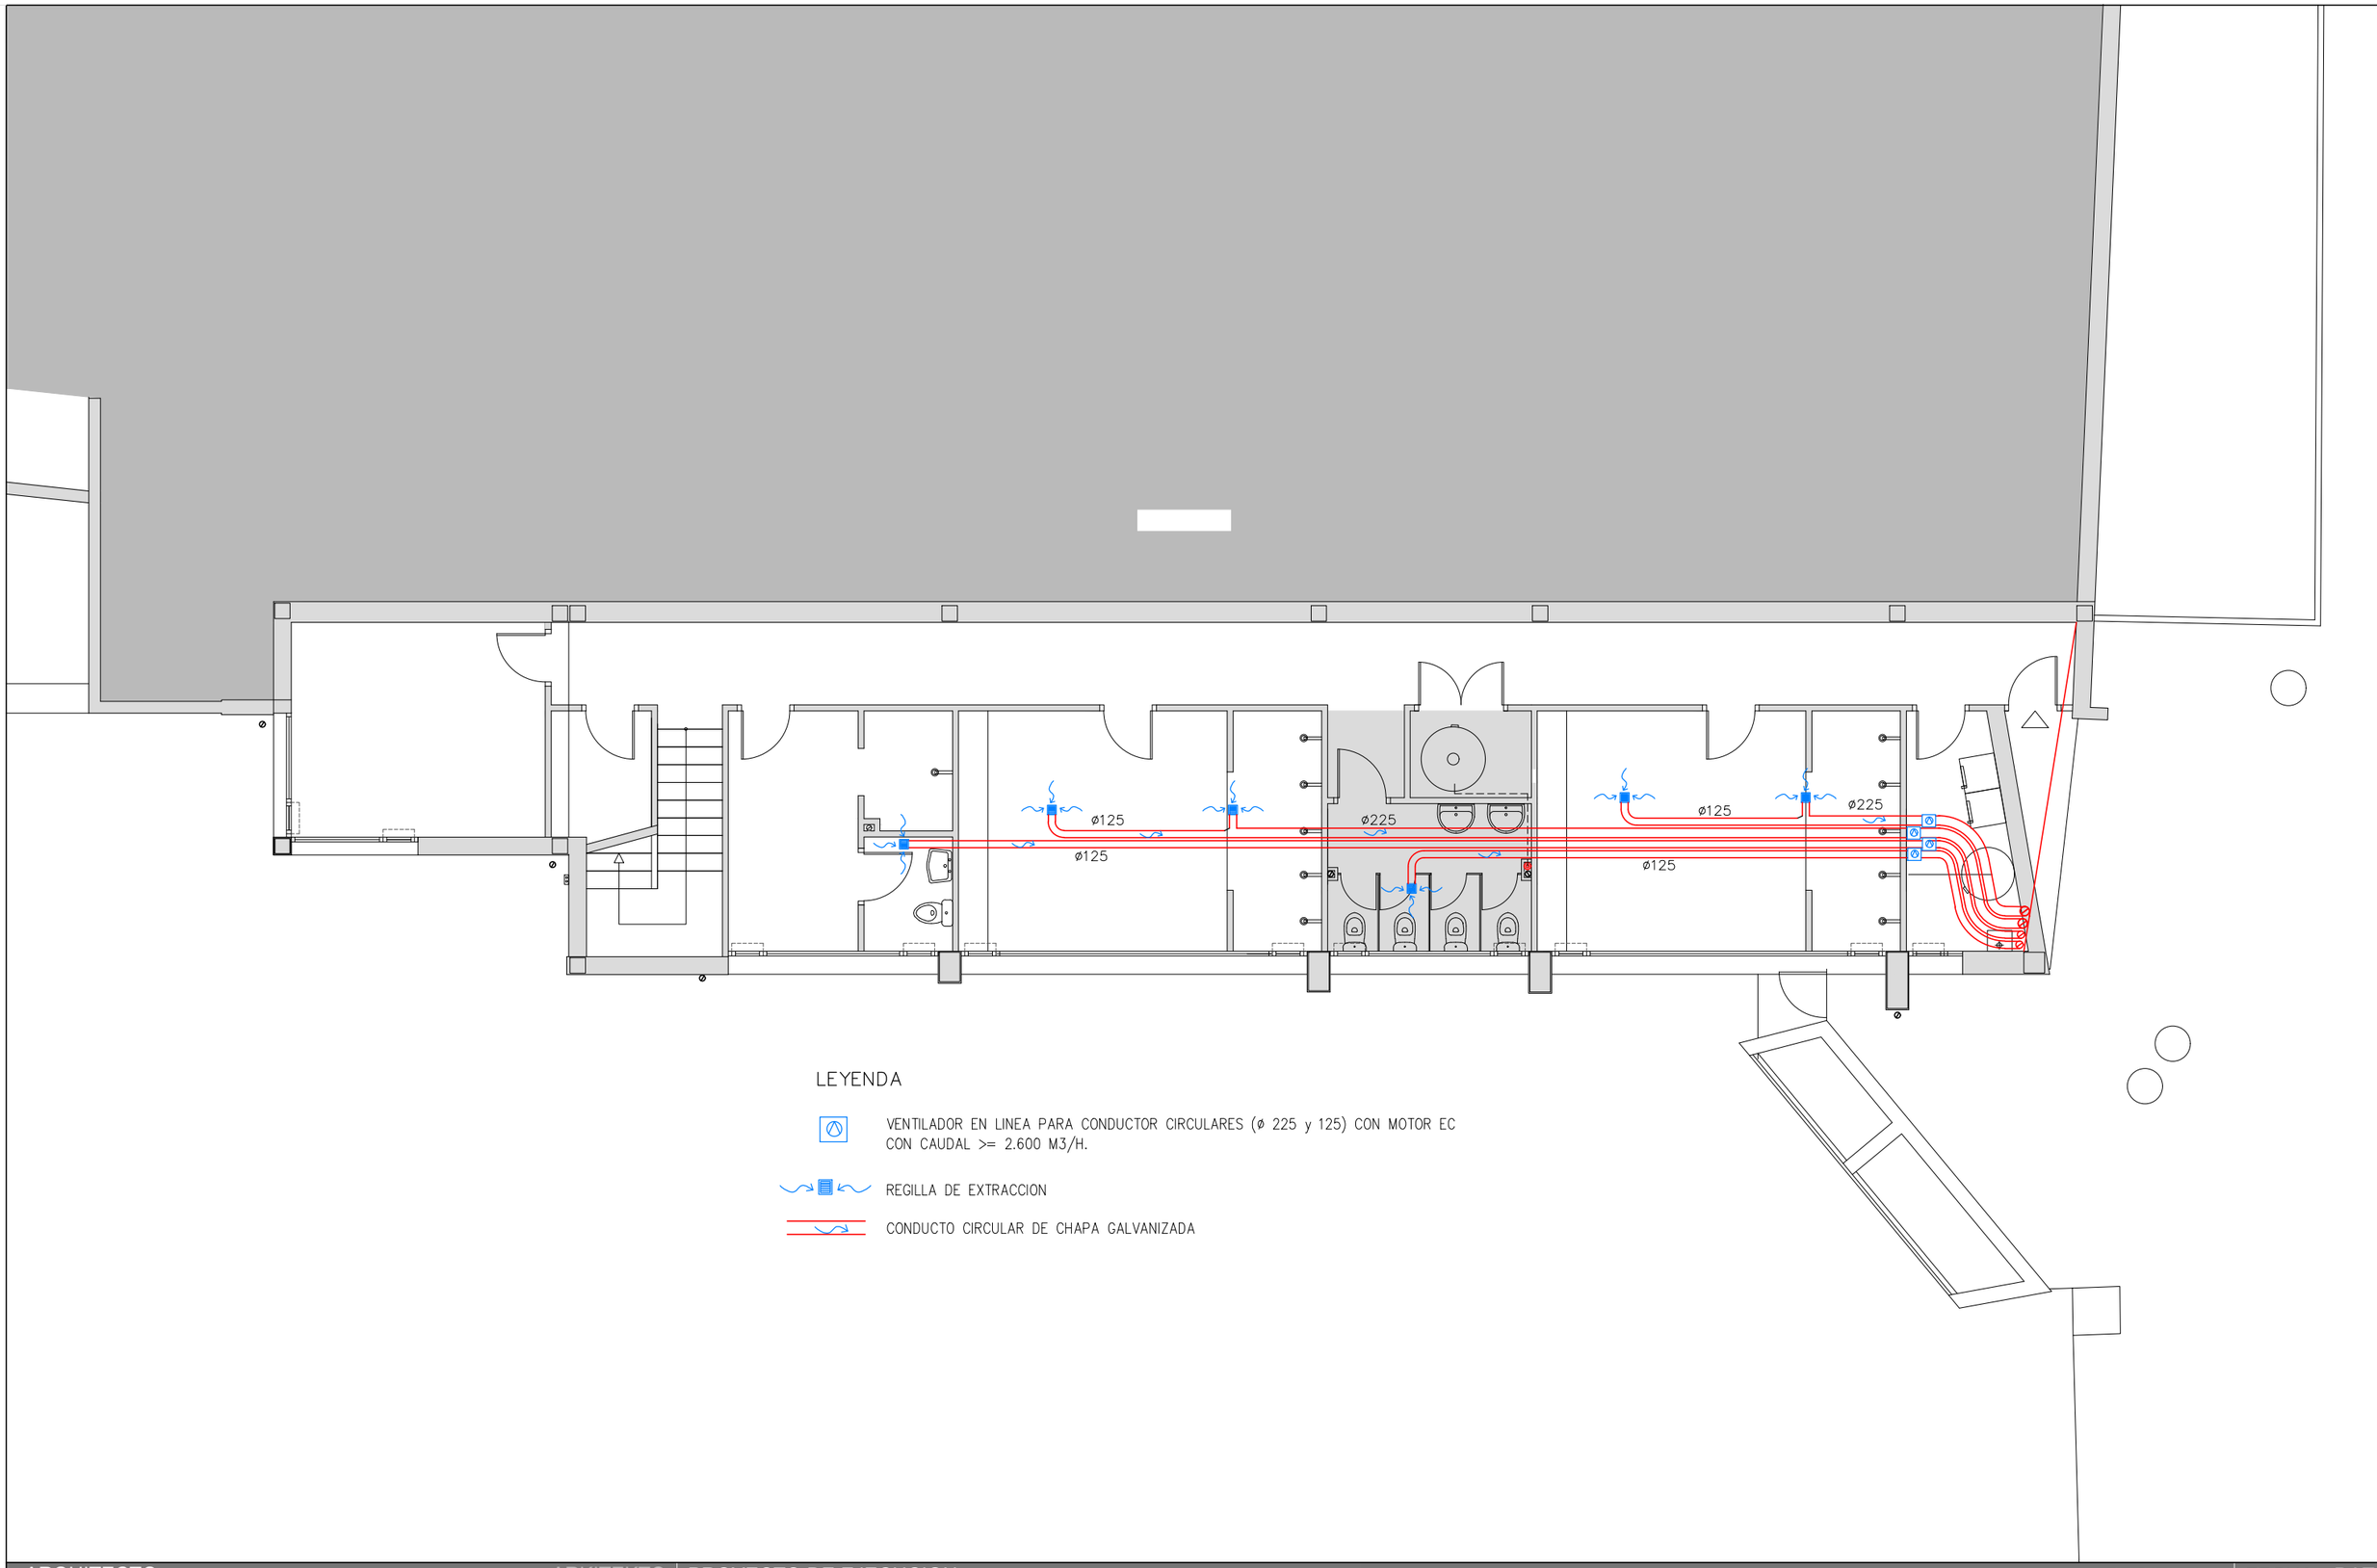

LEYENDA


VENTILADOR EN LINEA PARA CONDUCTOR CIRCULARES (ø 225 y 125) CON MOTOR EC CON CAUDAL >= 2.600 M3/H.

REGILLA DE EXTRACCION

CONDUCTO CIRCULAR DE CHAPA GALVANIZADA

ARQUITECTO ARKITEKTO	PROYECTO DE EJECUCION PROIEKTUA	FECHA DATA
ISAAC LÓPEZ BARREDO Calle Elkano 33 2º izq.- Bilbao-48008 Tfno: 944 10 64 62, email: sasiark@telefonica.net	DE AMPLIACIÓN Y REFORMA DE LOS VESTUARIOS E INSTALACIONES DEL URITARRA FUTBOL TALDEA EN LARRABETZU, BIZKAIA	NOVIEMBRE 2.025
	CLIENTE JABEA / PLANO PLANOA	E=1:100
	LARRABETZUKO UDALA / VENTILACION PLANTA BAJA	I.07

EL PRESENTE DOCUMENTO ES COPIA DE SU ORIGINAL DEL QUE ES AUTOR EL ARQUITECTO D. ISAAC LOPEZ BARREDO, QUEDANDO PROHIBIDA SU UTILIZACION TOTAL O PARCIAL, ASÍ COMO CUALQUIER REPRODUCCION O CESION A TERCEROS SIN LA PREVIA AUTORIZACION EXPRESA DE SU AUTOR, QUEDANDO EN TODO CASO PROHIBIDA CUALQUIER MODIFICACION UNILATERAL DEL MISMO.

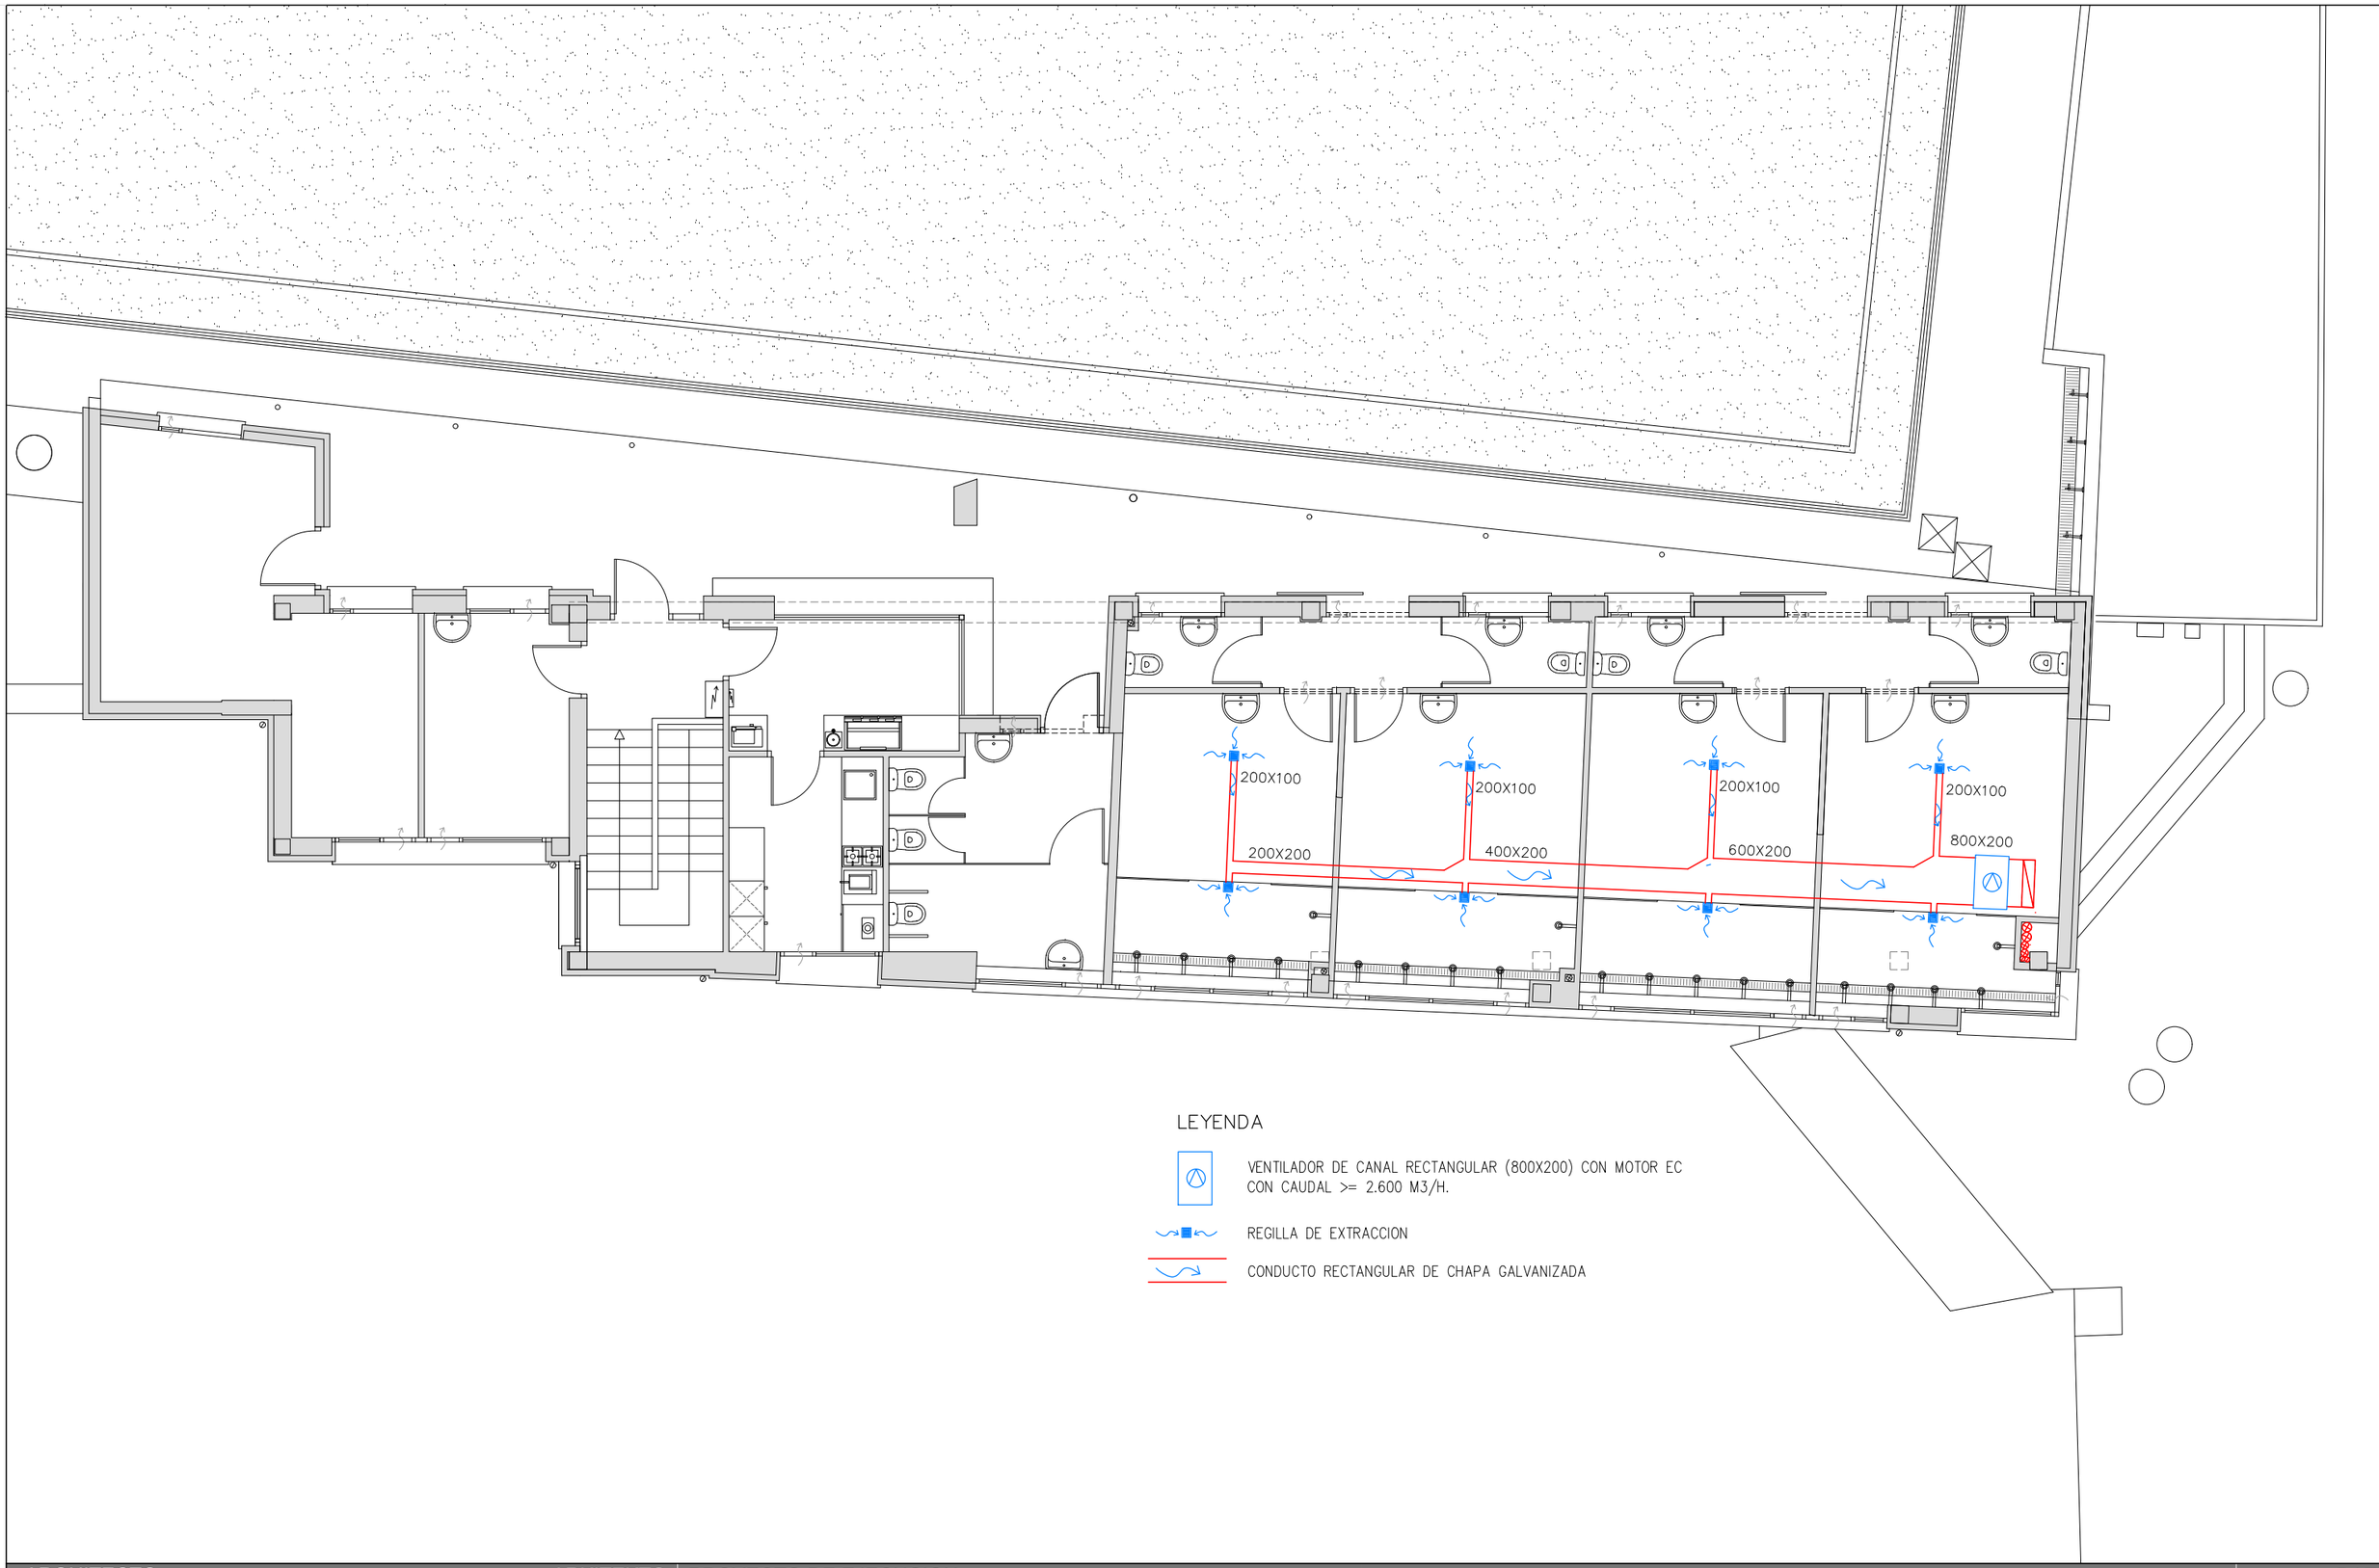

LEYENDA

VENTILADOR DE CANAL RECTANGULAR (800X200) CON MOTOR EC CON CAUDAL >= 2.600 M3/H.

REGILLA DE EXTRACCION

CONDUCTO RECTANGULAR DE CHAPA GALVANIZADA

ARQUITECTO ARKITEKTO

ISAAC LÓPEZ BARREDO

Calle Elkano 33 2º izq.- Bilbao-48008
Tfno: 944 10 64 62, email: sasiark@telefonica.net

PROYECTO DE EJECUCION PROIEKTUA

DE AMPLIACIÓN Y REFORMA DE LOS VESTUARIOS E INSTALACIONES DEL URITARRA FUTBOL TALDEA EN LARRABETZU, BIZKAIA

CLIENTE JABEA

LARRABETZUKO UDALA

PLANO PLANOA

VENTILACION PLANTA PRIMERA


FECHA DATA

NOVIEMBRE 2.025

E=1:100


I.08

EL PRESENTE DOCUMENTO ES COPIA DE SU ORIGINAL DEL QUE ES AUTOR EL ARQUITECTO D. ISAAC LOPEZ BARREDO, QUEDANDO PROHIBIDA SU UTILIZACION TOTAL O PARCIAL, ASÍ COMO CUALQUIER REPRODUCCION O CESION A TERCEROS SIN LA PREVIA AUTORIZACION EXPRESA DE SU AUTOR, QUEDANDO EN TODO CASO PROHIBIDA CUALQUIER MODIFICACION UNILATERAL DEL MISMO.

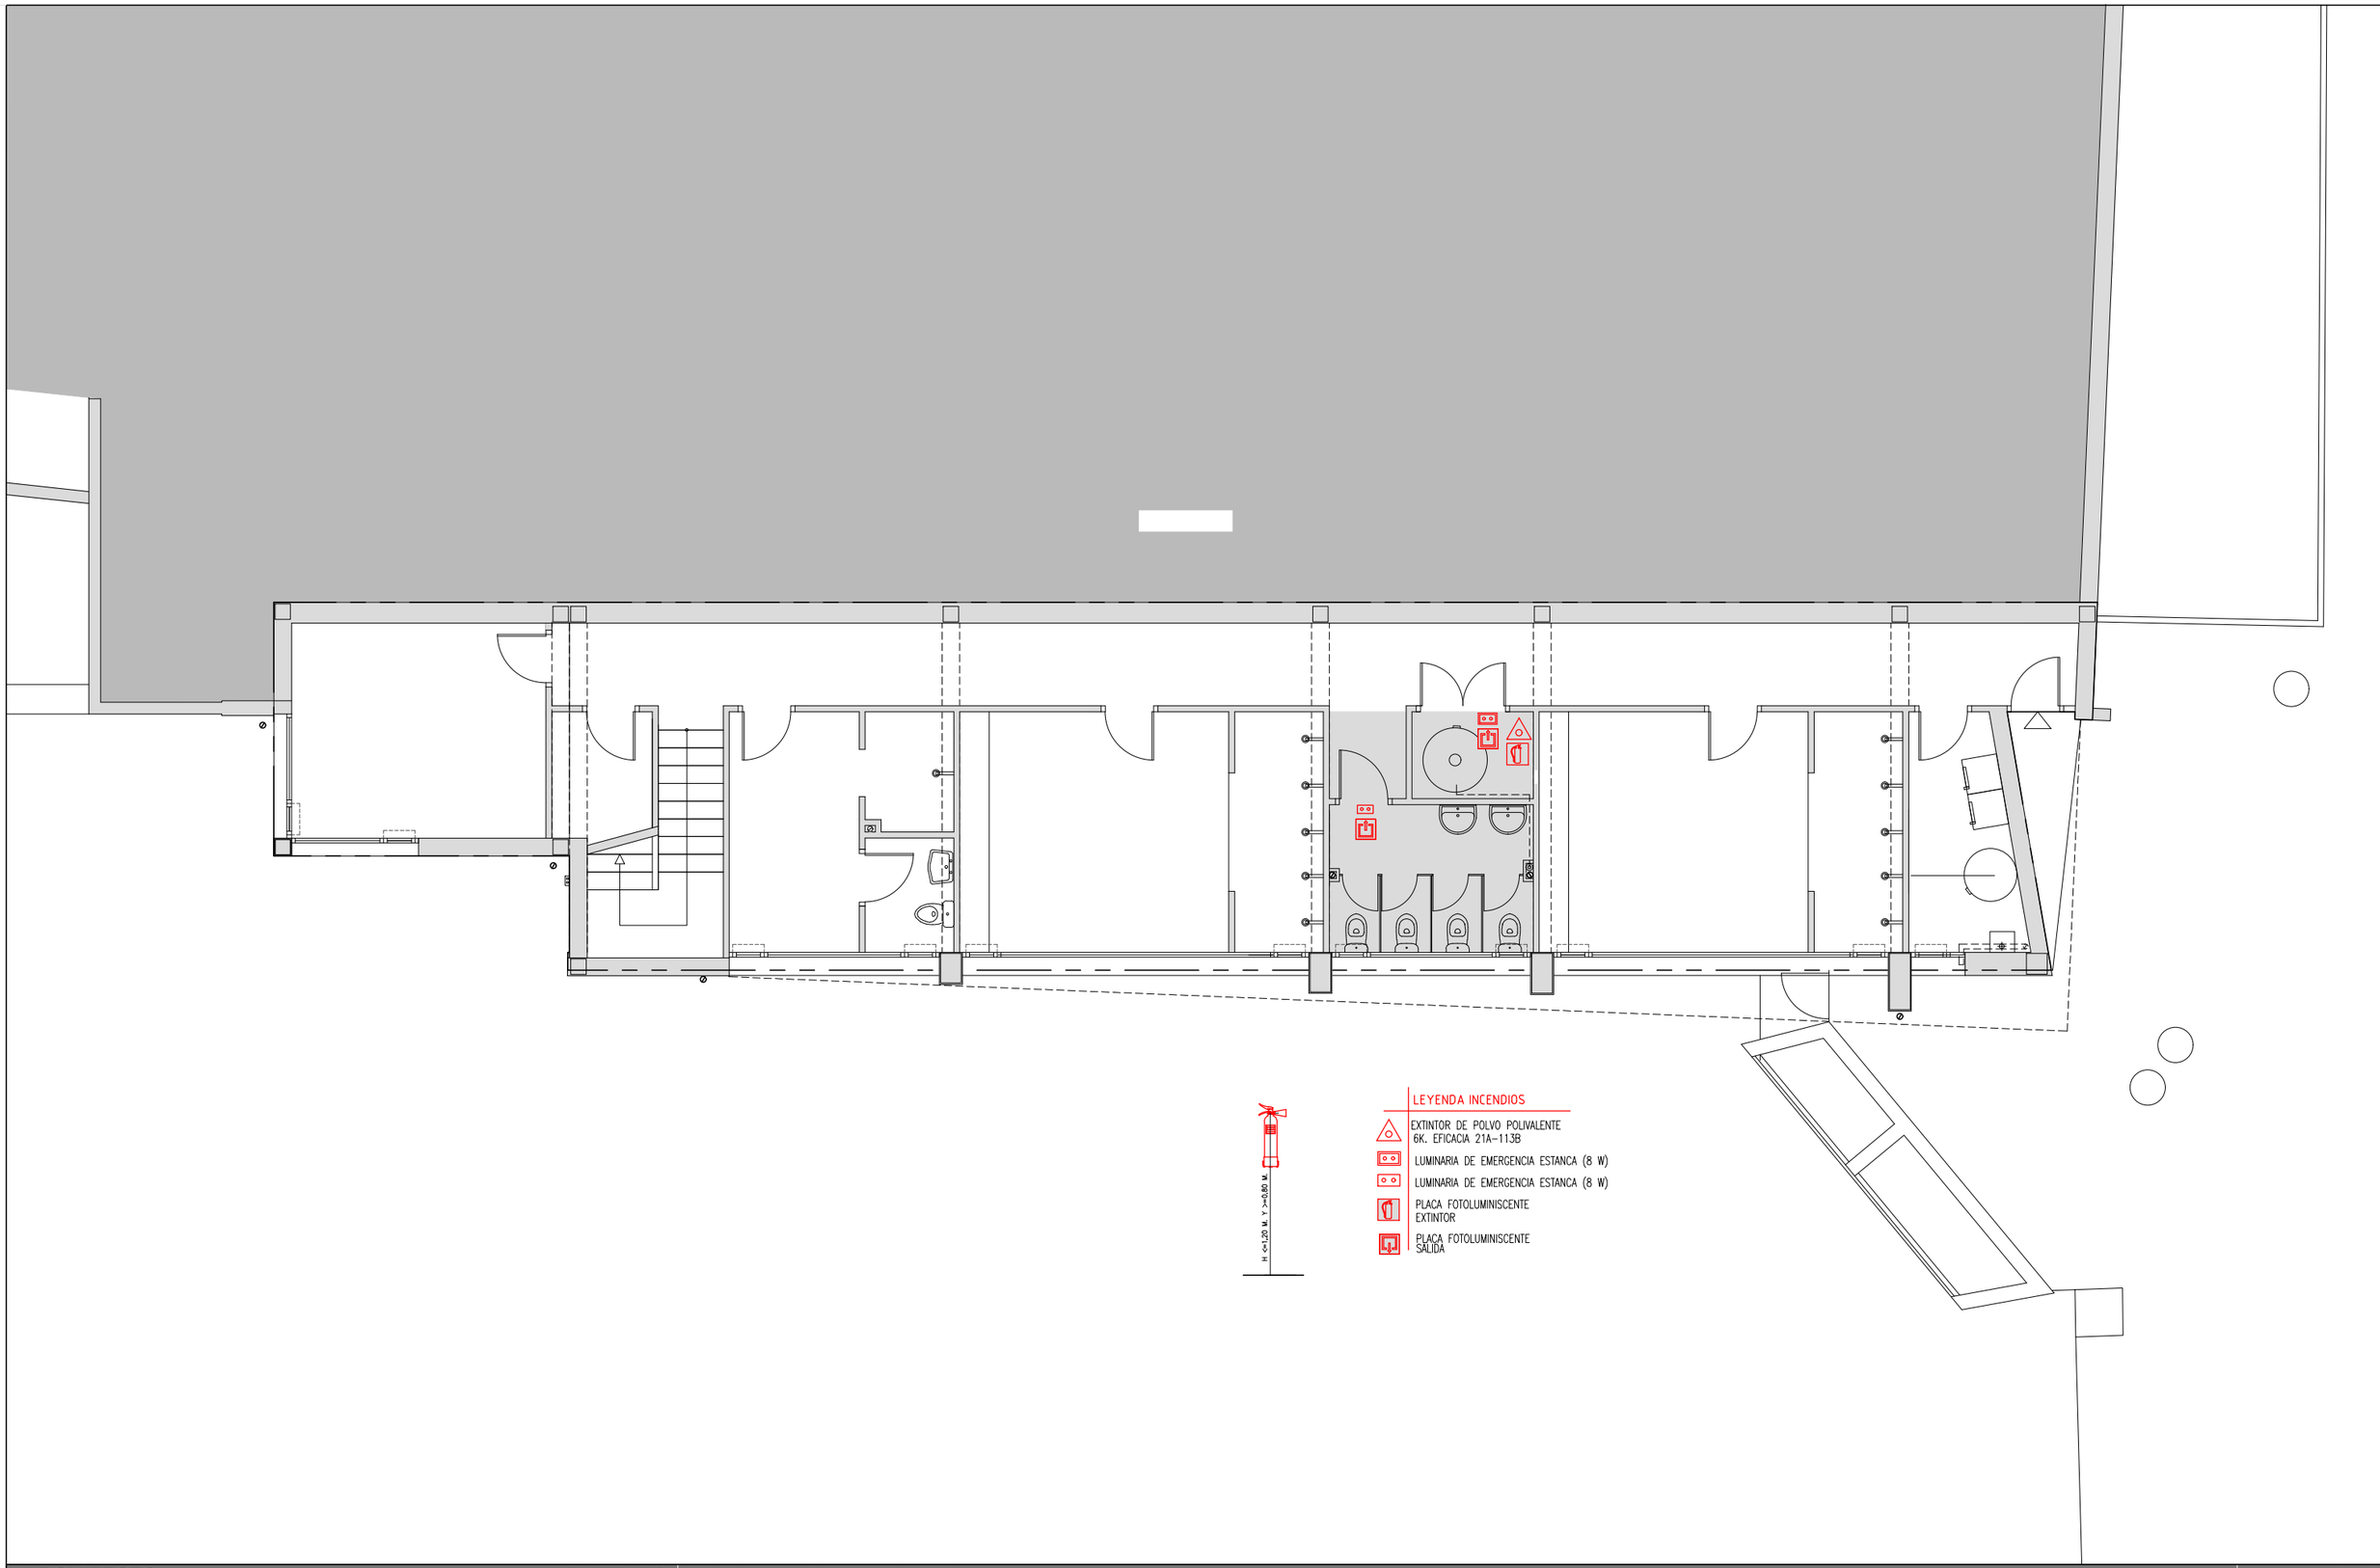


ARQUITECTO ARKITEKTO	PROYECTO DE EJECUCION PROIEKTUA	FECHA DATA
ISAAC LÓPEZ BARREDO Calle Elkano 33 2º izq.- Bilbao-48008 Tfno: 944 10 64 62, email: sasiark@telefonica.net	DE AMPLIACIÓN Y REFORMA DE LOS VESTUARIOS E INSTALACIONES DEL URITARRA FUTBOL TALDEA EN LARRABETZU, BIZKAIA	NOVIEMBRE 2.025
	CLIENTE JABEA: LARRABETZUKO UDALA PLANO PLANOA: INSTALACIONES: P.C.I PLANTA BAJA	E=1:100 I.08


EL PRESENTE DOCUMENTO ES COPIA DE SU ORIGINAL DEL QUE ES AUTOR EL ARQUITECTO D. ISAAC LOPEZ BARREDO, QUEDANDO PROHIBIDA SU UTILIZACION TOTAL O PARCIAL, ASÍ COMO CUALQUIER REPRODUCCION O CESION A TERCEROS SIN LA PREVIA AUTORIZACION EXPRESA DE SU AUTOR, QUEDANDO EN TODO CASO PROHIBIDA CUALQUIER MODIFICACION UNILATERAL DEL MISMO.

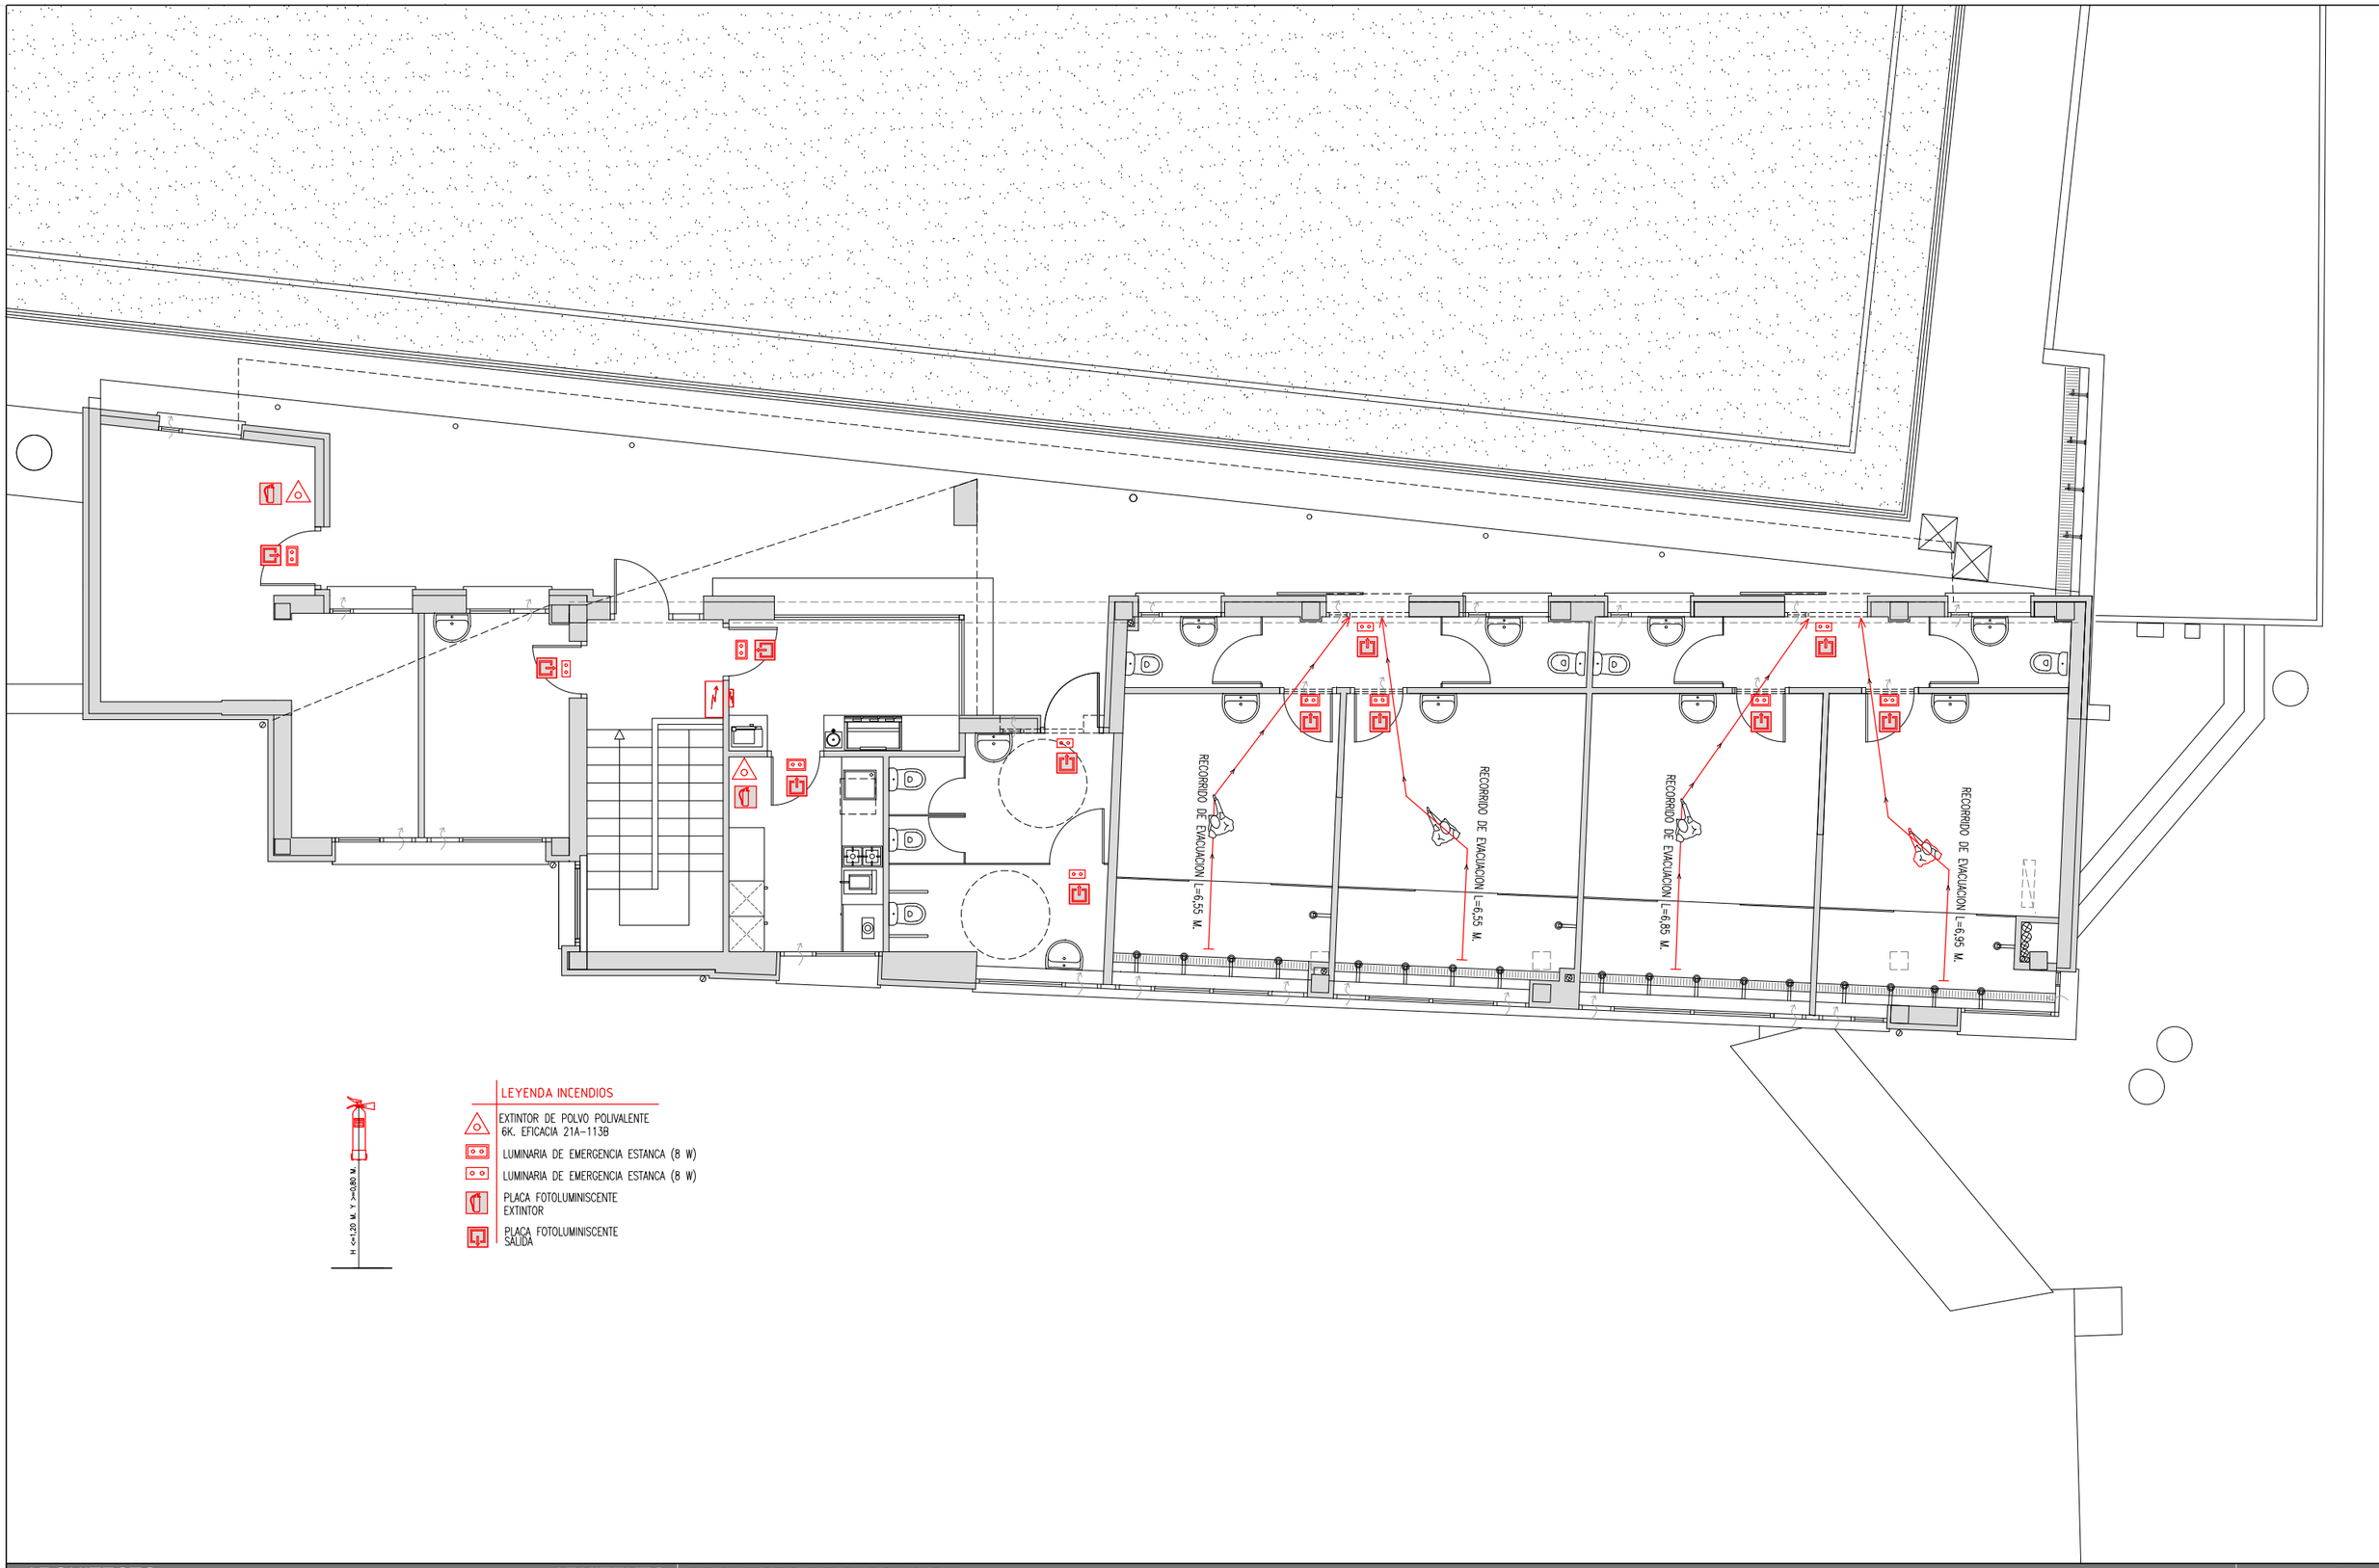


ARQUITECTO ARKITEKTO	PROYECTO DE EJECUCION PROIEKTUA	FECHA DATA
ISAAC LÓPEZ BARREDO Calle Elkano 33 2º izq.- Bilbao-48008 Tfno: 944 10 64 62, email: sasiark@telefonica.net	DE AMPLIACIÓN Y REFORMA DE LOS VESTUARIOS E INSTALACIONES DEL URITARRA FUTBOL TALDEA EN LARRABETZU, BIZKAIA	NOVIEMBRE 2.025
	CLIENTE JABEA / PLANO PLANOA	E=1:100
	LARRABETZUKO UDALA — INSTALACIONES: P. C. INCENDIOS, PLANTA PRIMERA	I.09

EL PRESENTE DOCUMENTO ES COPIA DE SU ORIGINAL DEL QUE ES AUTOR EL ARQUITECTO D. ISAAC LOPEZ BARREDO, QUEDANDO PROHIBIDA SU UTILIZACION TOTAL O PARCIAL, ASÍ COMO CUALQUIER REPRODUCCION O CESION A TERCEROS SIN LA PREVIA AUTORIZACION EXPRESA DE SU AUTOR, QUEDANDO EN TODO CASO PROHIBIDA CUALQUIER MODIFICACION UNILATERAL DEL MISMO.

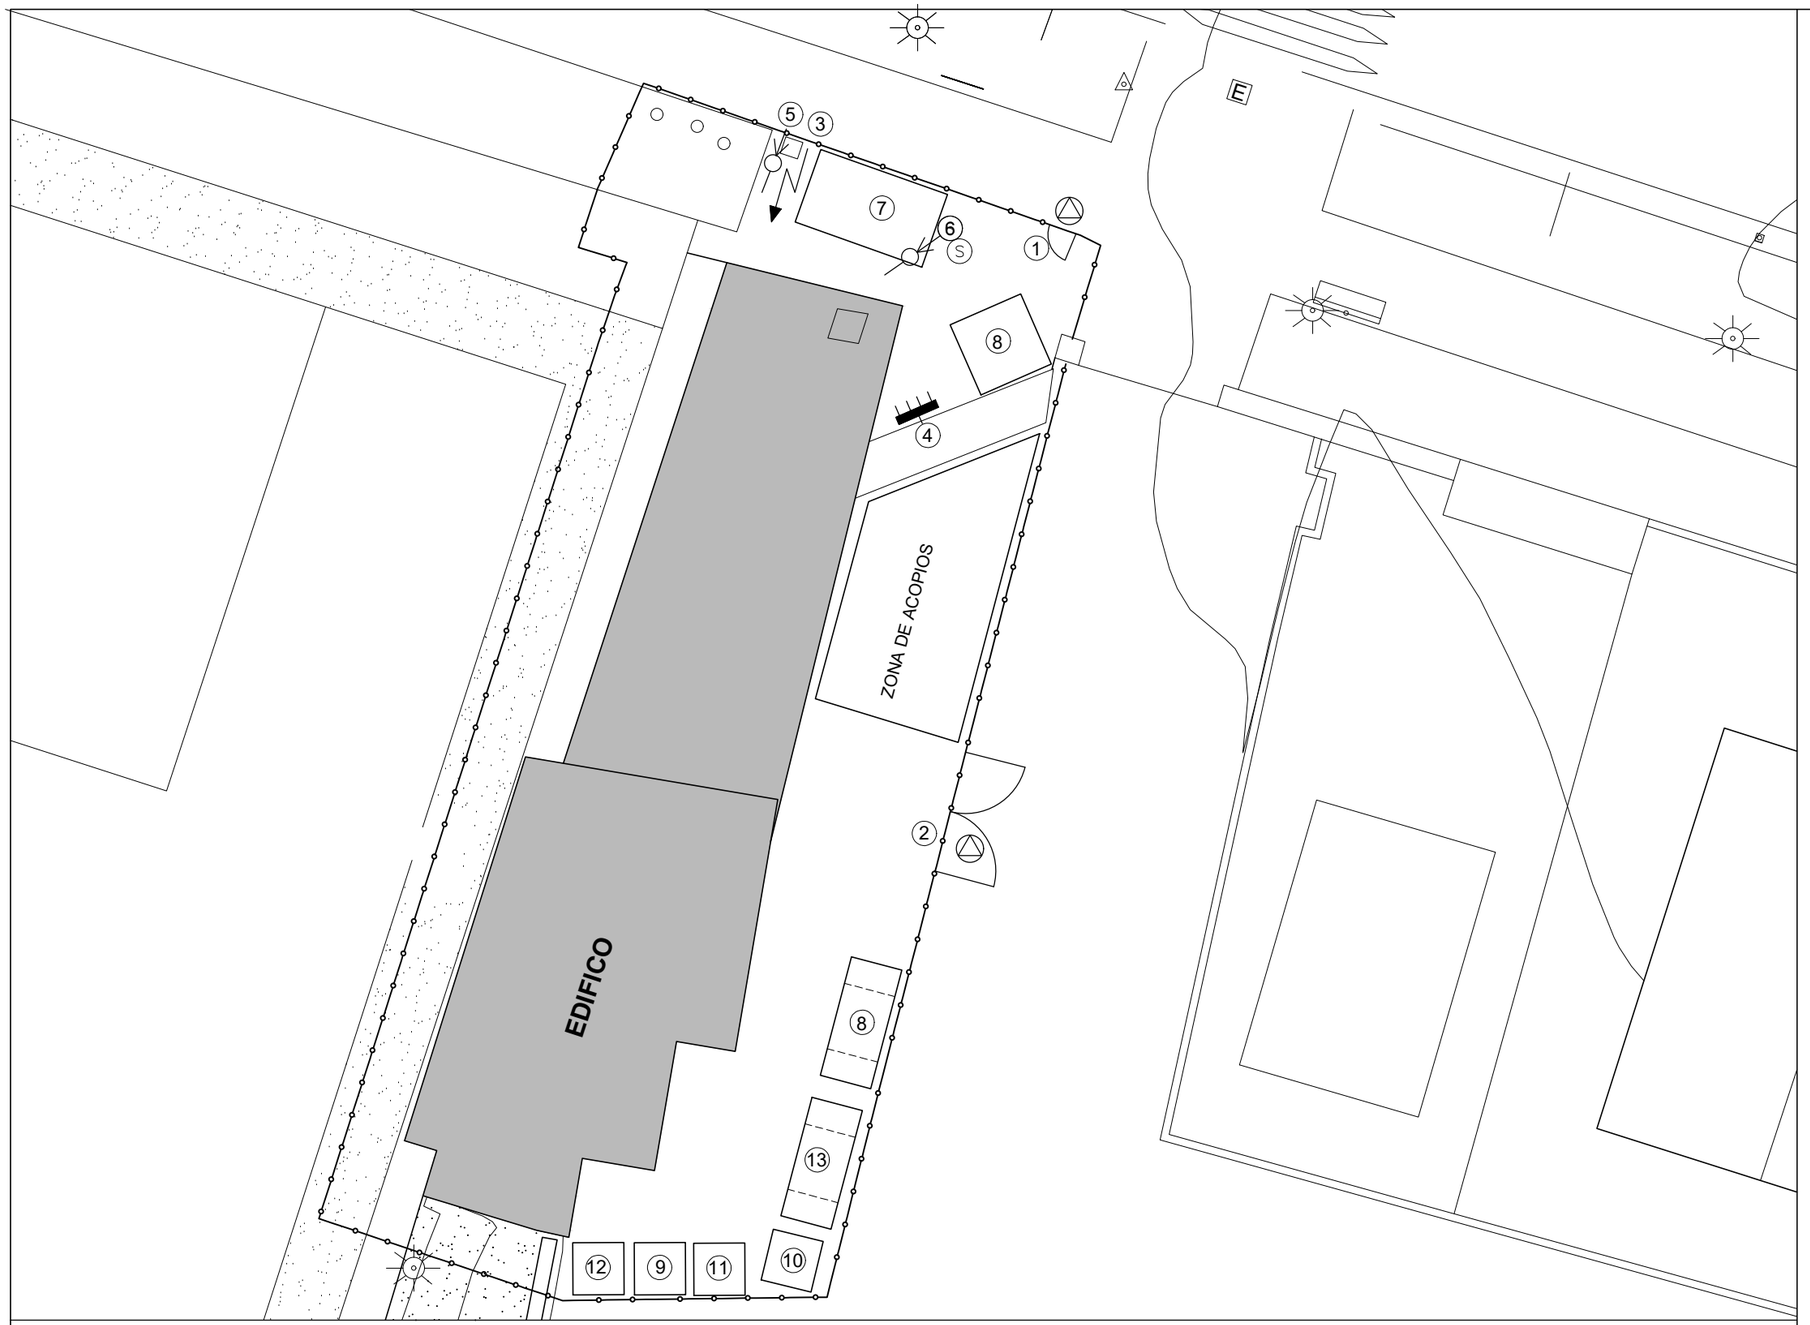

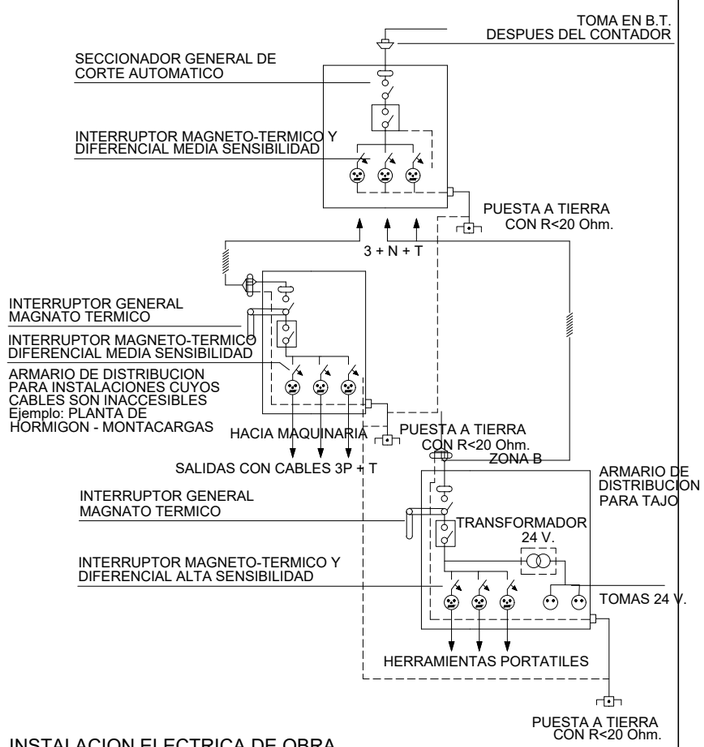

INSTALACION ELECTRICA DE OBRA

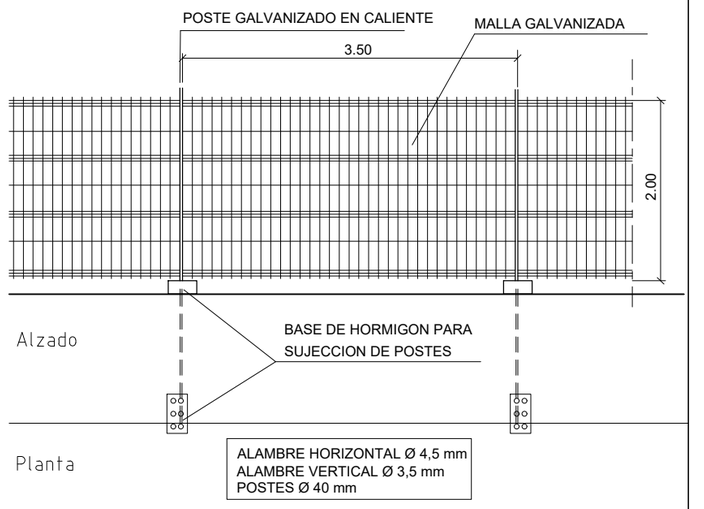

DETALLE DE CIERRE

SEÑALES DE PROHIBICION Y PELIGRO

- PROHIBIDO APARCAR
- ENTRADA Y SALIDA DE CAMIONES
- PROHIBIDO EL PASO A PERSONAL AJENO A LA OBRA
- USO OBLIGATORIO DEL CASCO

LEYENDA

- VALLADO DE OBRA
- 1 ACCESO PEATONAL
- 2 ACCESO RODADO
- 3 ACOMETIDA ELECTRICA
- 4 CUADRO ELECTRICO PROVISIONAL
- 5 ACOMETIDA AGUA
- 6 ACOMETIDA SANEAMIENTO
- 7 VESTUARIOS
- 8 ASEOS

GESTIÓN DE RESIDUOS

- 8 MATERIAL CERÁMICO
- 9 MADERA
- 10 METAL
- 11 PLASTICO
- 12 PAPEL Y CARTÓN
- 13 HORMIGÓN

ARQUITECTO ARKITEKTO
ISAAC LÓPEZ BARREDO
Calle Elkano 33 2º izq.- Bilbao-48008
Tfno: 944 10 64 62, email: sasiark@telefonica.net

PROYECTO DE EJECUCION PROIEKTUA
DE AMPLIACIÓN Y REFORMA DE LOS VESTUARIOS E INSTALACIONES DEL URITARRA FUTBOL TALDEA EN LARRABETZU, BIZKAIA

CLIENTE JABEA
LARRABETZUKO UDALA

PLANO PLANOA
SEGURIDAD Y SALUD Y GESTIÓN DE RESIDUOS: PLANTA GENERAL

FECHA DATA
NOVIEMBRE 2.025

E=1:200

S.S.01

EL PRESENTE DOCUMENTO ES COPIA DE SU ORIGINAL DEL QUE ES AUTOR EL ARQUITECTO Dº ISAAC LOPEZ BARREDO, QUEDANDO PROHIBIDA SU UTILIZACION TOTAL O PARCIAL, ASÍ COMO CUALQUIER REPRODUCCION O CESION A TERCEROS SIN LA PREVIA AUTORIZACION EXPRESA DE SU AUTOR, QUEDANDO EN TODO CASO PROHIBIDA CUALQUIER MODIFICACION UNILATERAL DEL MISMO.