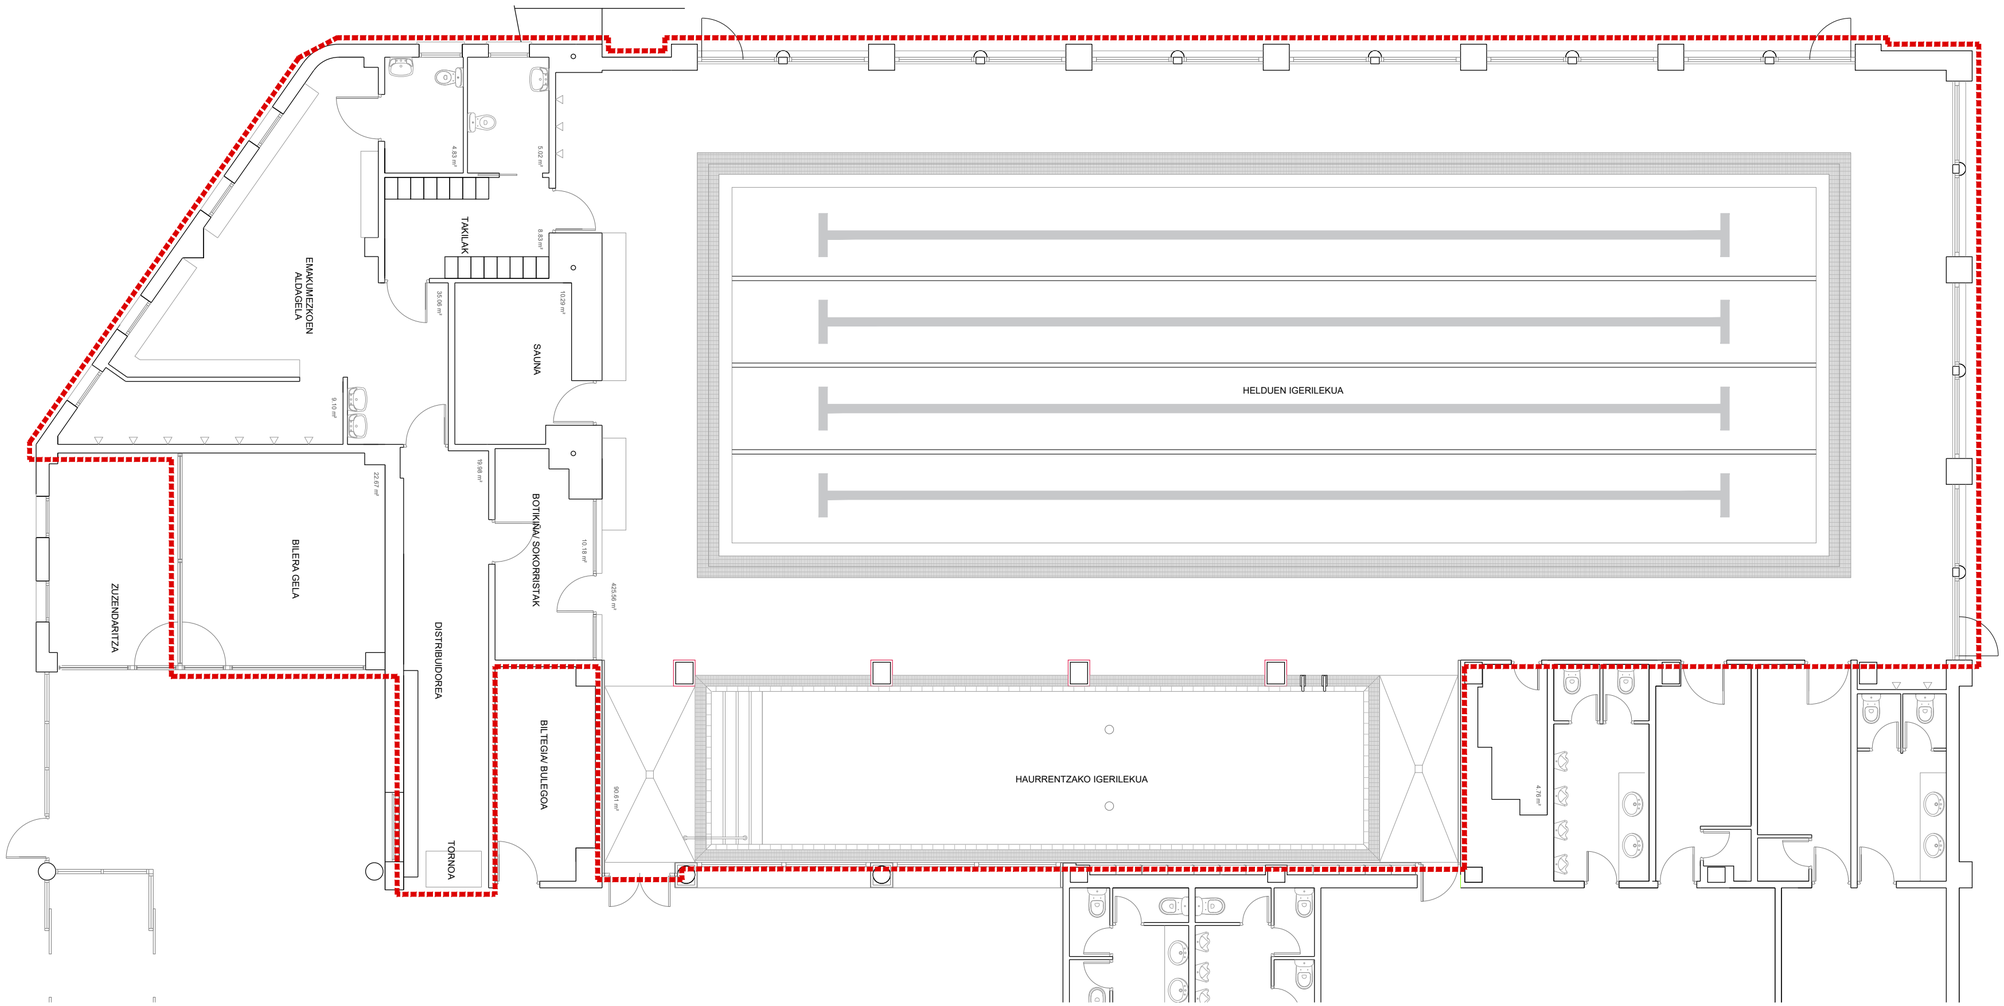


PROYECTO DE REFORMA
ERABERRITZE-PROIEKTUA

AR ECHAGA QUITECTURA

ENEKA

PROYECTO / PROIEKTUA

Reforma parcial del Polideportivo Oiardo. Zona afectada por el fuego. Usurbil.

Oiardo kiroldegiaren eraberritze partziala. Suak kaltetutako gunea. Usurbil.

PROMOTOR / SUSTATZAILE

USURBILGO UDALA

PLANO / PLANOA

Plantas. Áreas afectadas. Planta baja.

Oinak. Kaltetutako guneak. Behe solairua.

FECHA / DATA

DICIEMBRE 2025
2025.EKO ABENDUA

REVISIÓN Nº / BERRIKUSTE ZBK.

FIRMA / SINADURA

Eneka Alonso Valtierra
Ingeniero

Zuria Arechaga Loyo
Arquitecta

ESCALA / NEURRIA

1:100

Nº PLANO / PLANO-ZENBAKIA

A.01.1

Queda prohibida la reproducción total o parcial de este documento sin la autorización expresa de Zuria Arechaga Loyo.