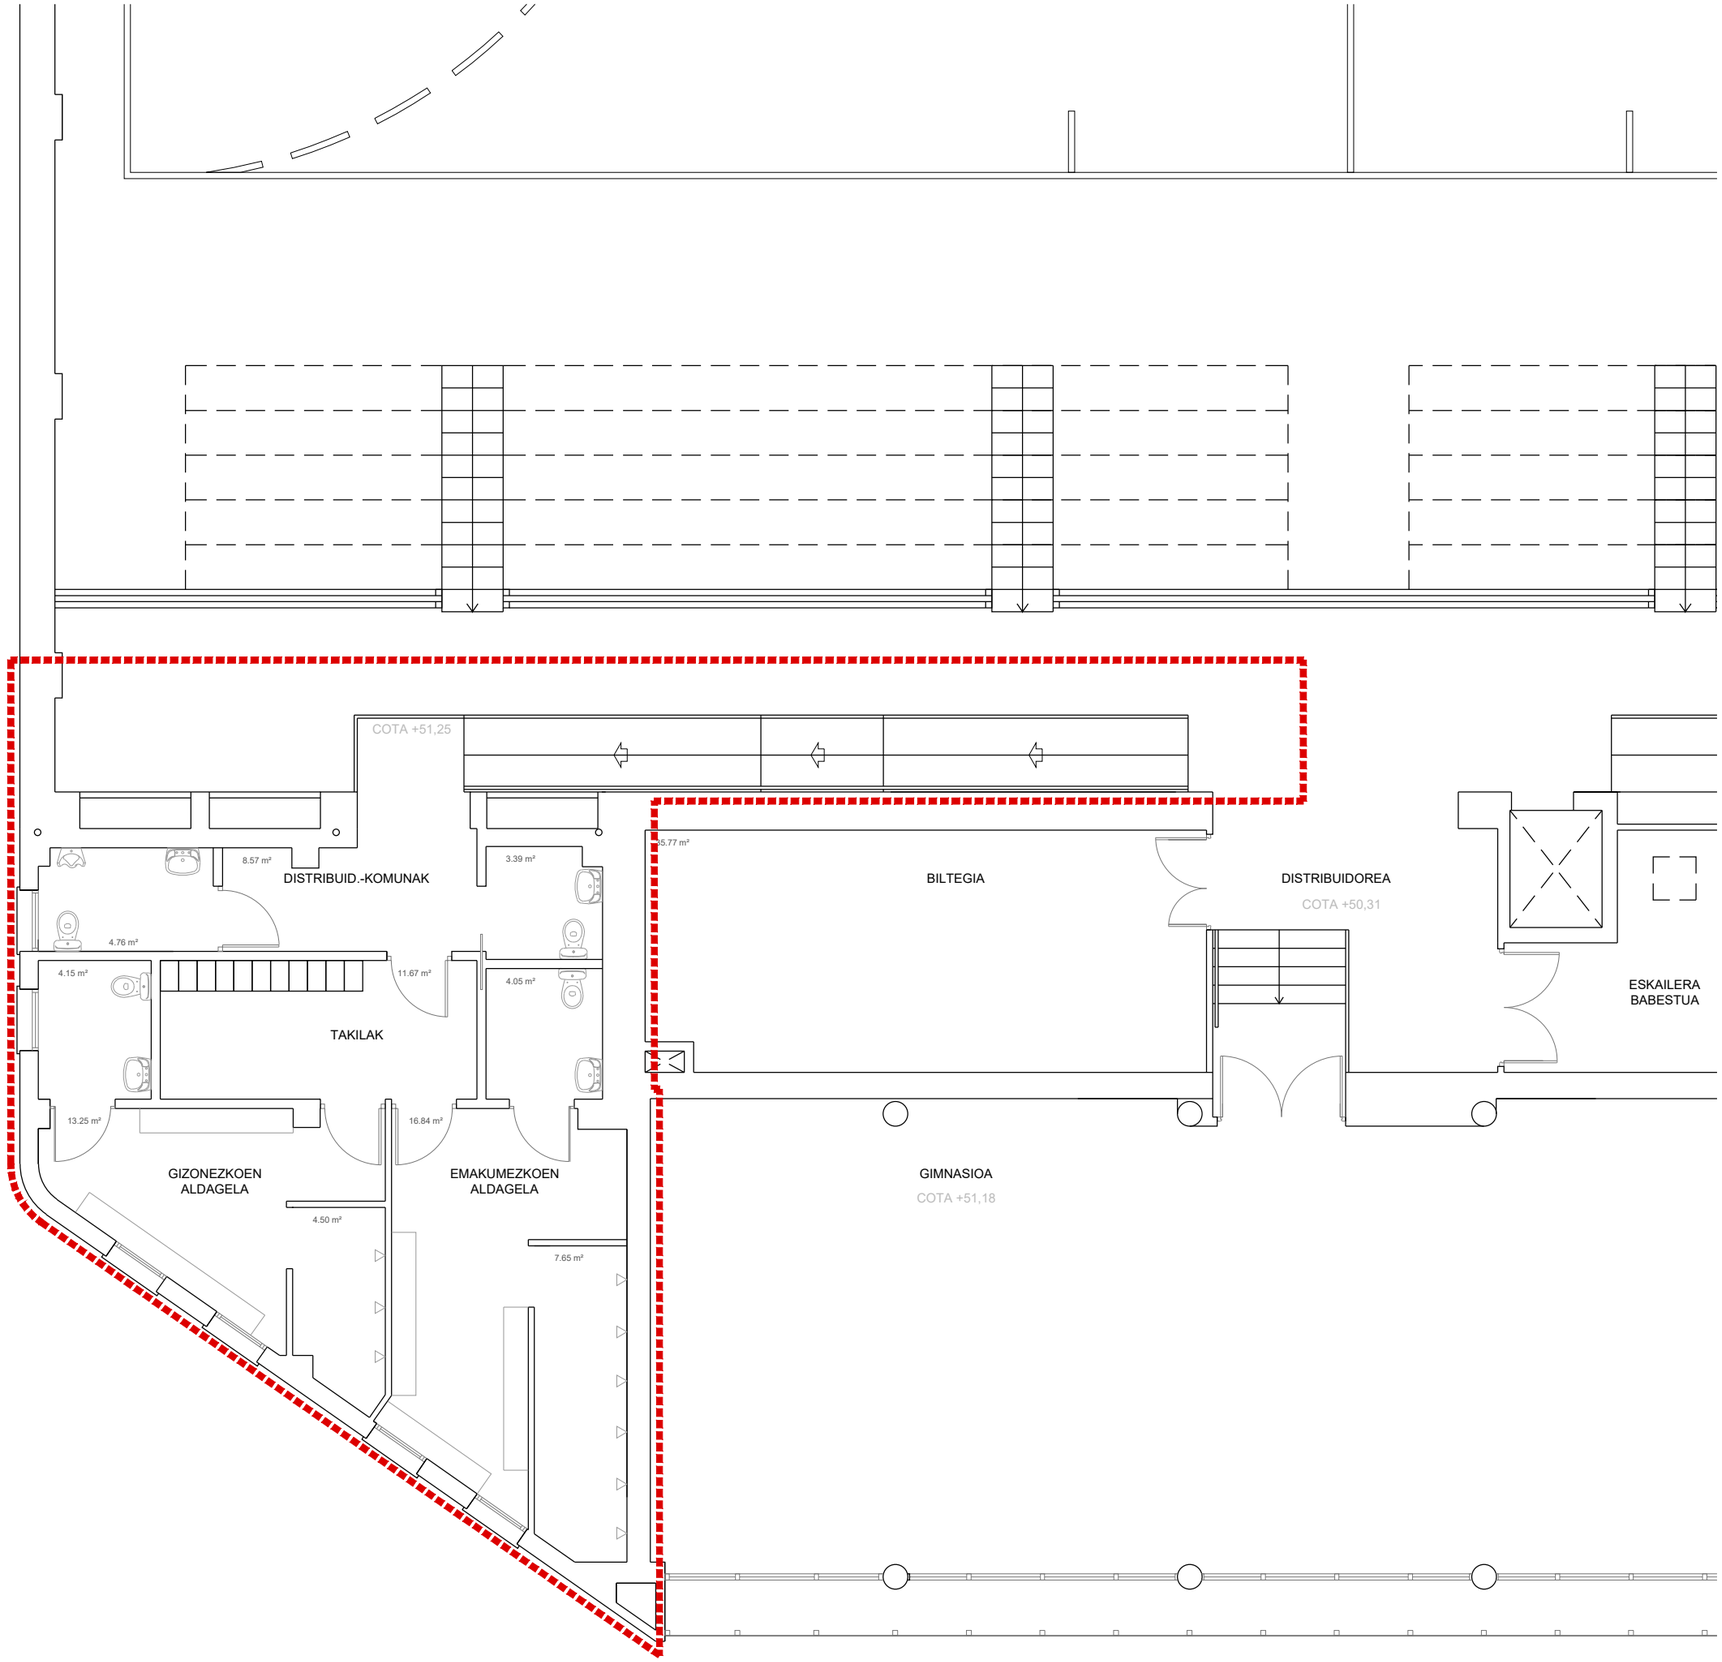


PROYECTO DE REFORMA
ERABERRITZE-PROIEKTUA

ARECHAGA QUITECTURA

ENEKA

PROYECTO / PROIEKTUA

Reforma parcial del Polideportivo Oiardo. Zona afectada por el fuego. Usurbil.

Oiardo kiroldegiaren eraberritze partziala. Suak kaltetutako gunea. Usurbil.

PROMOTOR / SUSTATZAILE

Usurbilgo Udala

USURBILGO UDALA

PLANO / PLANOA

Plantas. Áreas afectadas. Planta segunda.

Oinak. Kaltetutako guneak. Bigarren solairua.

FECHA / DATA

DICIEMBRE 2025
2025.EKO ABENDUA

REVISION N.º / BERRIKUSTE ZBK.

FIRMA / SINADURA

Eneka Alonso Valtierra
Ingeniero

Zuria Arechaga Loyo
Arquitecta

ESCALA / NEURRIA

1:100

N.º PLANO / PLANO-ZENBAKIA

A.01.3

Queda prohibida la reproducción total o parcial de este documento sin la autorización expresa de Zuria Arechaga Loyo.