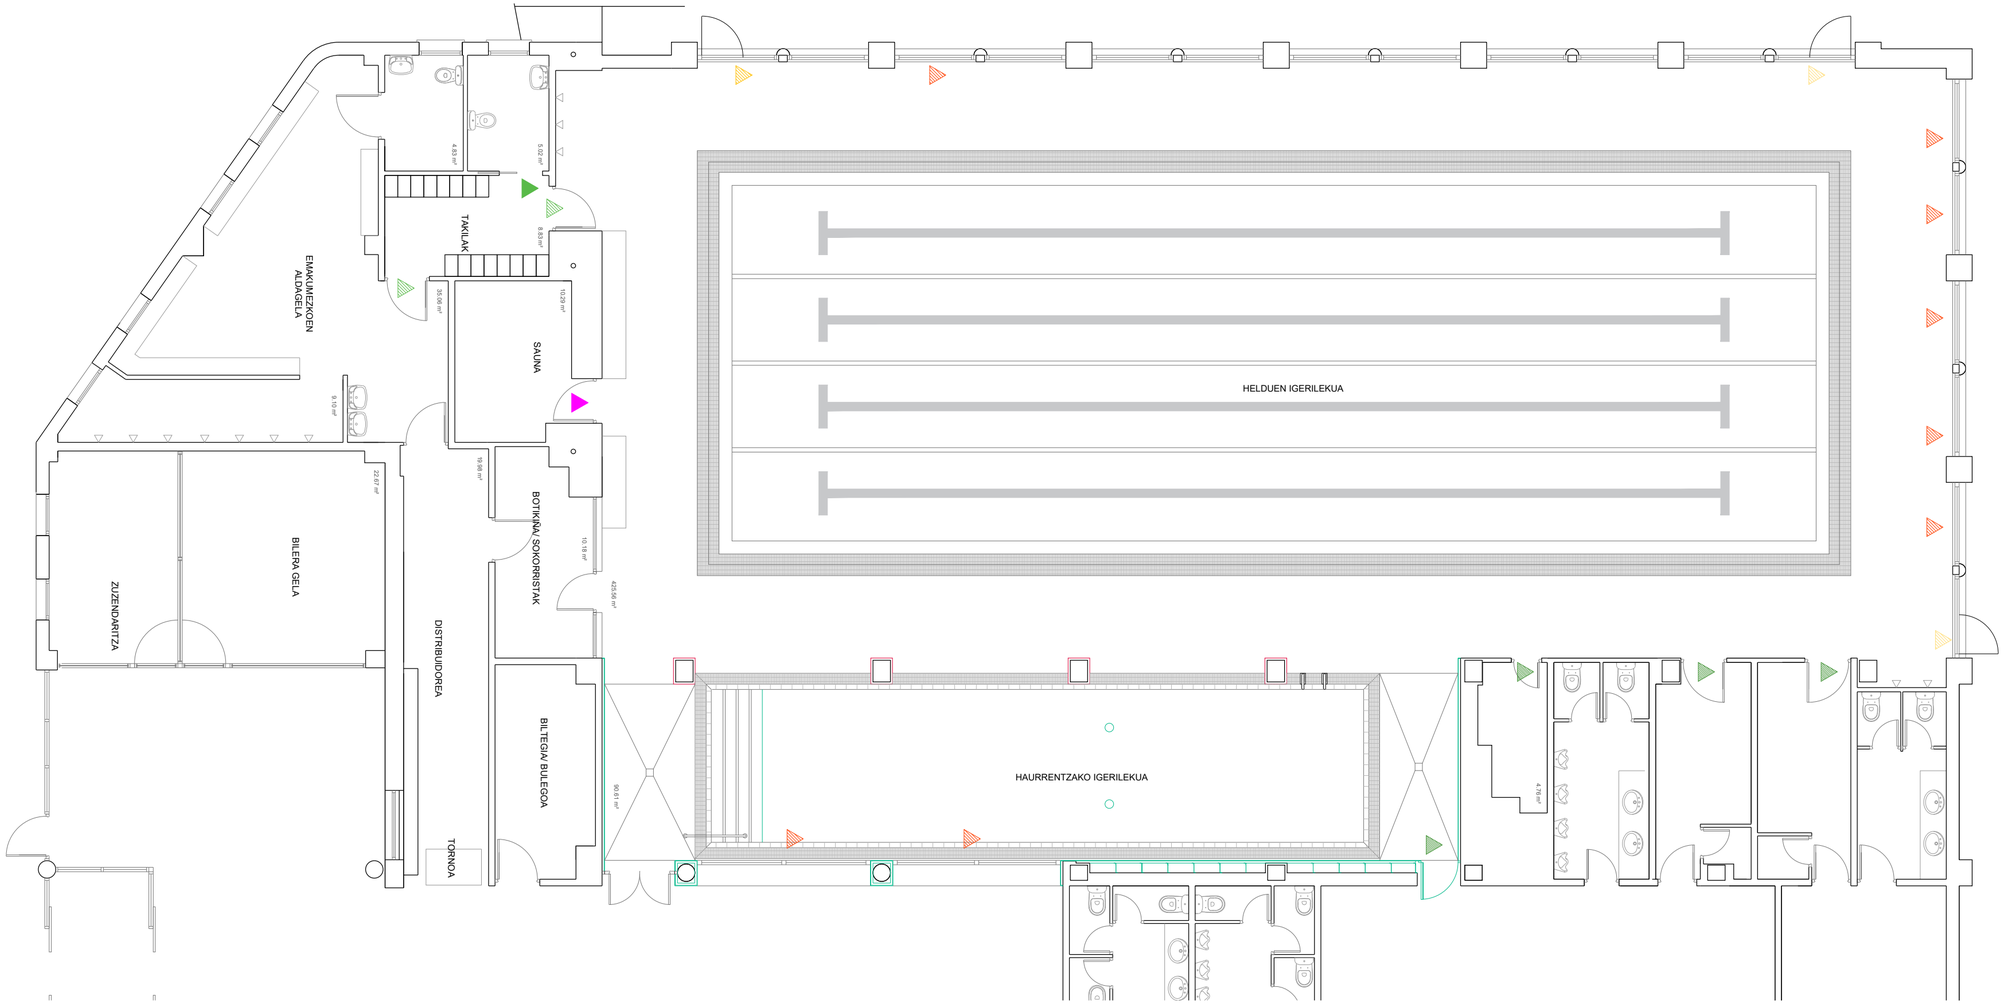


CARPINTERÍAS

- CARPINTERÍA EXTERIOR ALUMINIO 100x120cm (22 MICRAS), PERFIL 60mm. VIDRIO 6/12/3.3. V-3
- PUERTA PARA MURO CORTINA FW-50 SI SCHÜCO ALUMINIO ANODIZADO Y VIDRIO 66.1/16/44.1 CLIMALIT PLUS SECURIT. V-2 PUERTA
- MURO CORTINA FW-50 SI SCHÜCO ALUMINIO ANODIZADO Y VIDRIO 66.1/16/66.1 CLIMALIT PLUS SECURIT ARGÓN. V-2 CONJUNTO
- VIDRIO 66.1/16/66.1 CLIMALIT PLUS SECURIT ARGÓN. V-1, VI-1, VI-2
- CARPINTERÍA ALUMINIO ANODIZADO >20 MICRAS. VIDRIO SGG CLIMALIT STADIP 44.1/16/44.1 PLANITHERM NX CANTOS PULIDOS (103x210cm). PI-4
- CARPINTERÍA ANTES EXTERIOR ALUMINIO 180x50cm (22 MICRAS), PERFIL 60mm. VIDRIO 6/12/6. V-3
- CARPINTERÍA ESTRUCTURA DE ALUMINIO ANODIZADO Y HOJA DE TABLERO FENÓLICO 203x92cm. PI-2
- CARPINTERÍA ESTRUCTURA DE ALUMINIO ANODIZADO Y HOJA CORREDERA DE TABLERO FENÓLICO 203x100cm. PI-1
- CARPINTERÍA HPL Y GALCE Y RANGO EN ALUMINIO EXTRUIDO. PI-3

PROYECTO DE REFORMA
ERABERRITZE-PROIEKTUA

AR ECHAGA QUITECTURA

ENEKA

PROYECTO / PROIEKTUA

Reforma parcial del Polideportivo Oiardo. Zona afectada por el fuego. Usurbil.

Oiardo kiroldegiaren eraberritze partziala. Suak kaltetutako gunea. Usurbil.

PROMOTOR / SUSTATZAILE

USURBILGO UDALA

PLANO / PLANOA

Plantas. Carpinterías. Planta baja.

Oinak. Arotzeriak. Behe solairua.

FECHA / DATA

DICIEMBRE 2025
2025.EKO ABENDUA

REVISIÓN Nº / BERRIKUSTE ZBK.

FIRMA / SINADURA

Eneka Alonso Valtierra
Ingeniero

Zuria Arechaga Loyo
Arquitecta

ESCALA / NEURRIA

1:100

Nº PLANO / PLANO-ZENBAKIA

A.07.1

Queda prohibida la reproducción total o parcial de este documento sin la autorización expresa de Zuria Arechaga Loyo.