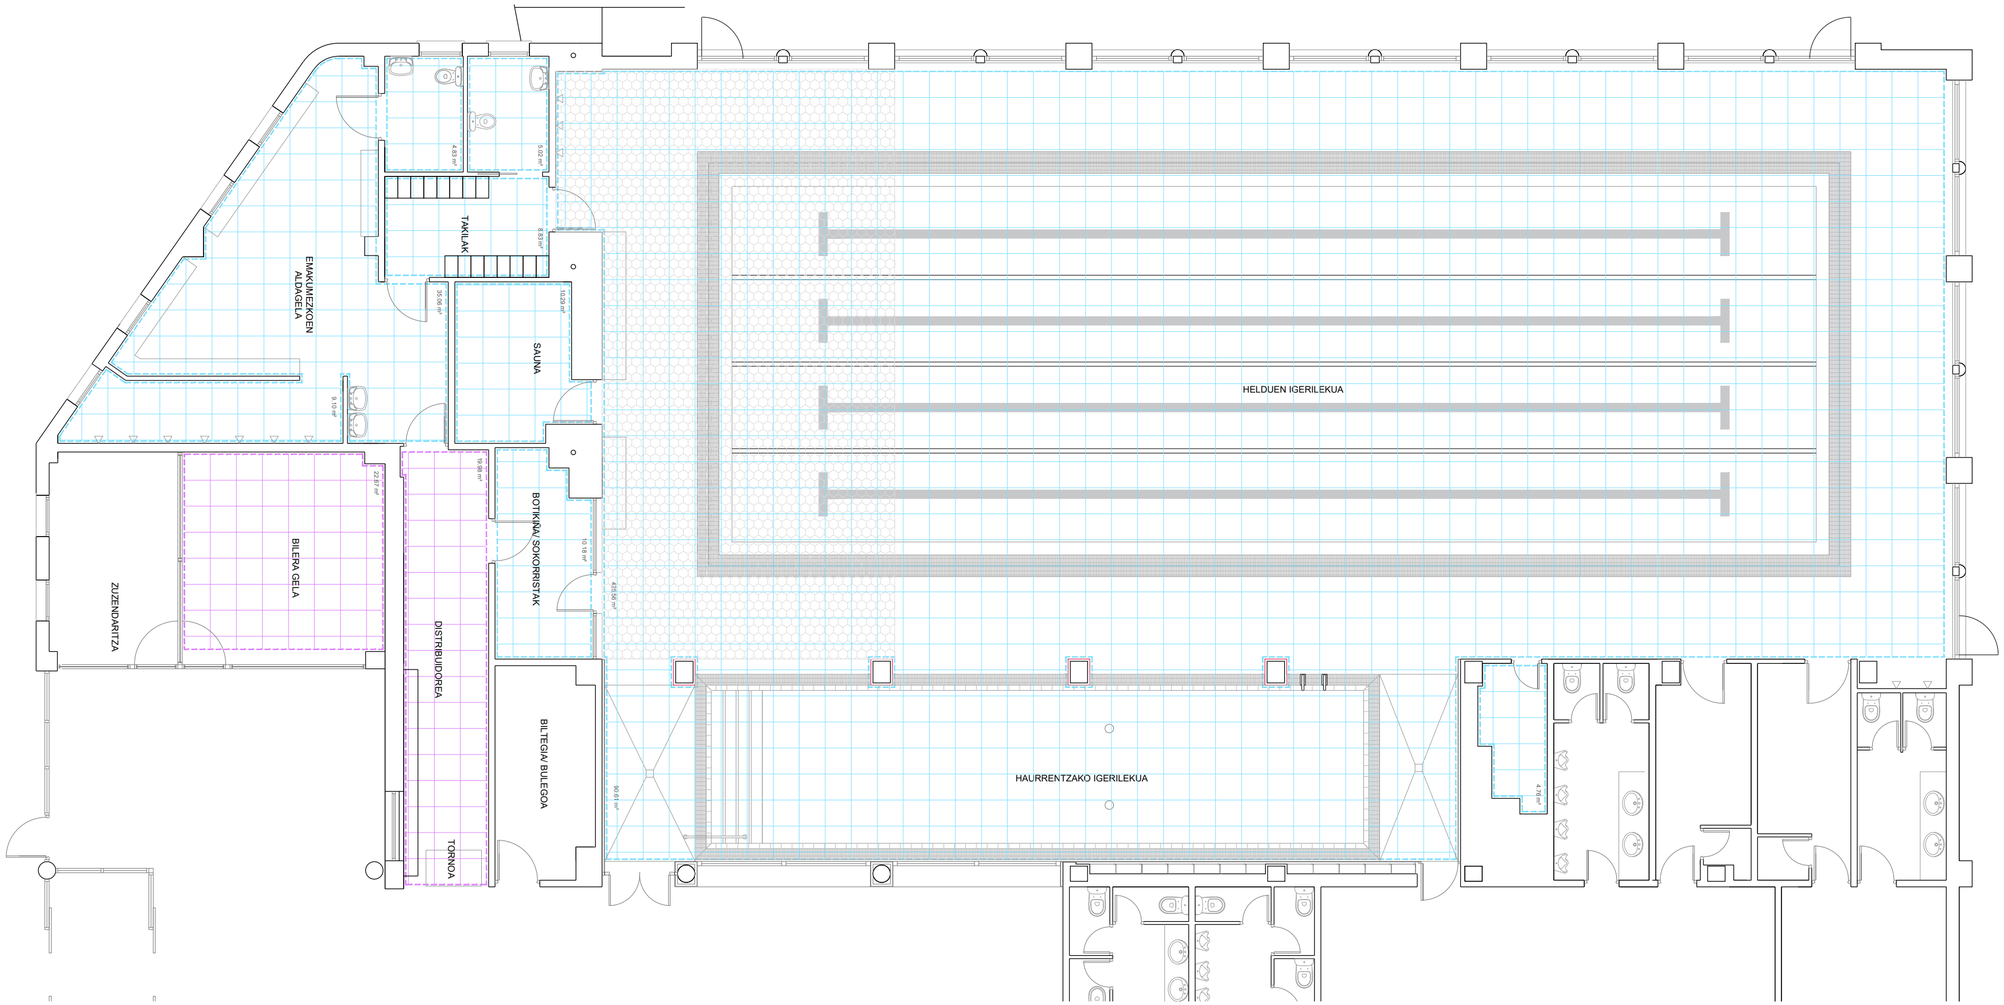


TECHOS

- MAESTREADO DE MORTERO FINO Y PINTURA AL SILICATO
- FALSO TECHO DESMONTABLE MODULAR 60x60cm COLOCADAS SOBRE PERFILERÍA VISTA DE ACERO GALVANIZADO LACADO. PLACA DE YESO ESPECIAL PARA AMBIENTES CON HUMEDAD TIPO KNAUF DRYSTAR 12,5mm
- FALSO TECHO DESMONTABLE MODULAR 60x60cm COLOCADAS SOBRE PERFILERÍA VISTA DE ACERO GALVANIZADO LACADO
- AISLAMIENTO POLIURETANO PROYECTADO 3cm

PROYECTO DE REFORMA
ERABERRITZE-PROIEKTUA

ARECHAGA QUITECTURA

ENEKA

PROYECTO / PROIEKTUA

Reforma parcial del Polideportivo Oiardo. Zona afectada por el fuego. Usurbil.

Oiardo kiroldegiaren eraberritze partziala. Suak kaltetutako gunea. Usurbil.

PROMOTOR / SUSTATZAILE

USURBILGO UDALA

PLANO / PLANOA

Plantas. Falsos techos. Planta baja.

Oinak. Sabai aizunak. Behe solairua.

FECHA / DATA

DICIEMBRE 2025

2025.EKO ABENDUA

REVISIÓN Nº / BERRIKUSTE ZBK.

FIRMA / SINADURA

Eneka Alonso Valtierra
Ingeniero

Zuria Arechaga Loyo
Arquitecta

ESCALA / NEURRIA

1:100

Nº PLANO / PLANO-ZENBAKIA

C.01.1

Queda prohibida la reproducción total o parcial de este documento sin la autorización expresa de Zuria Arechaga Loyo.