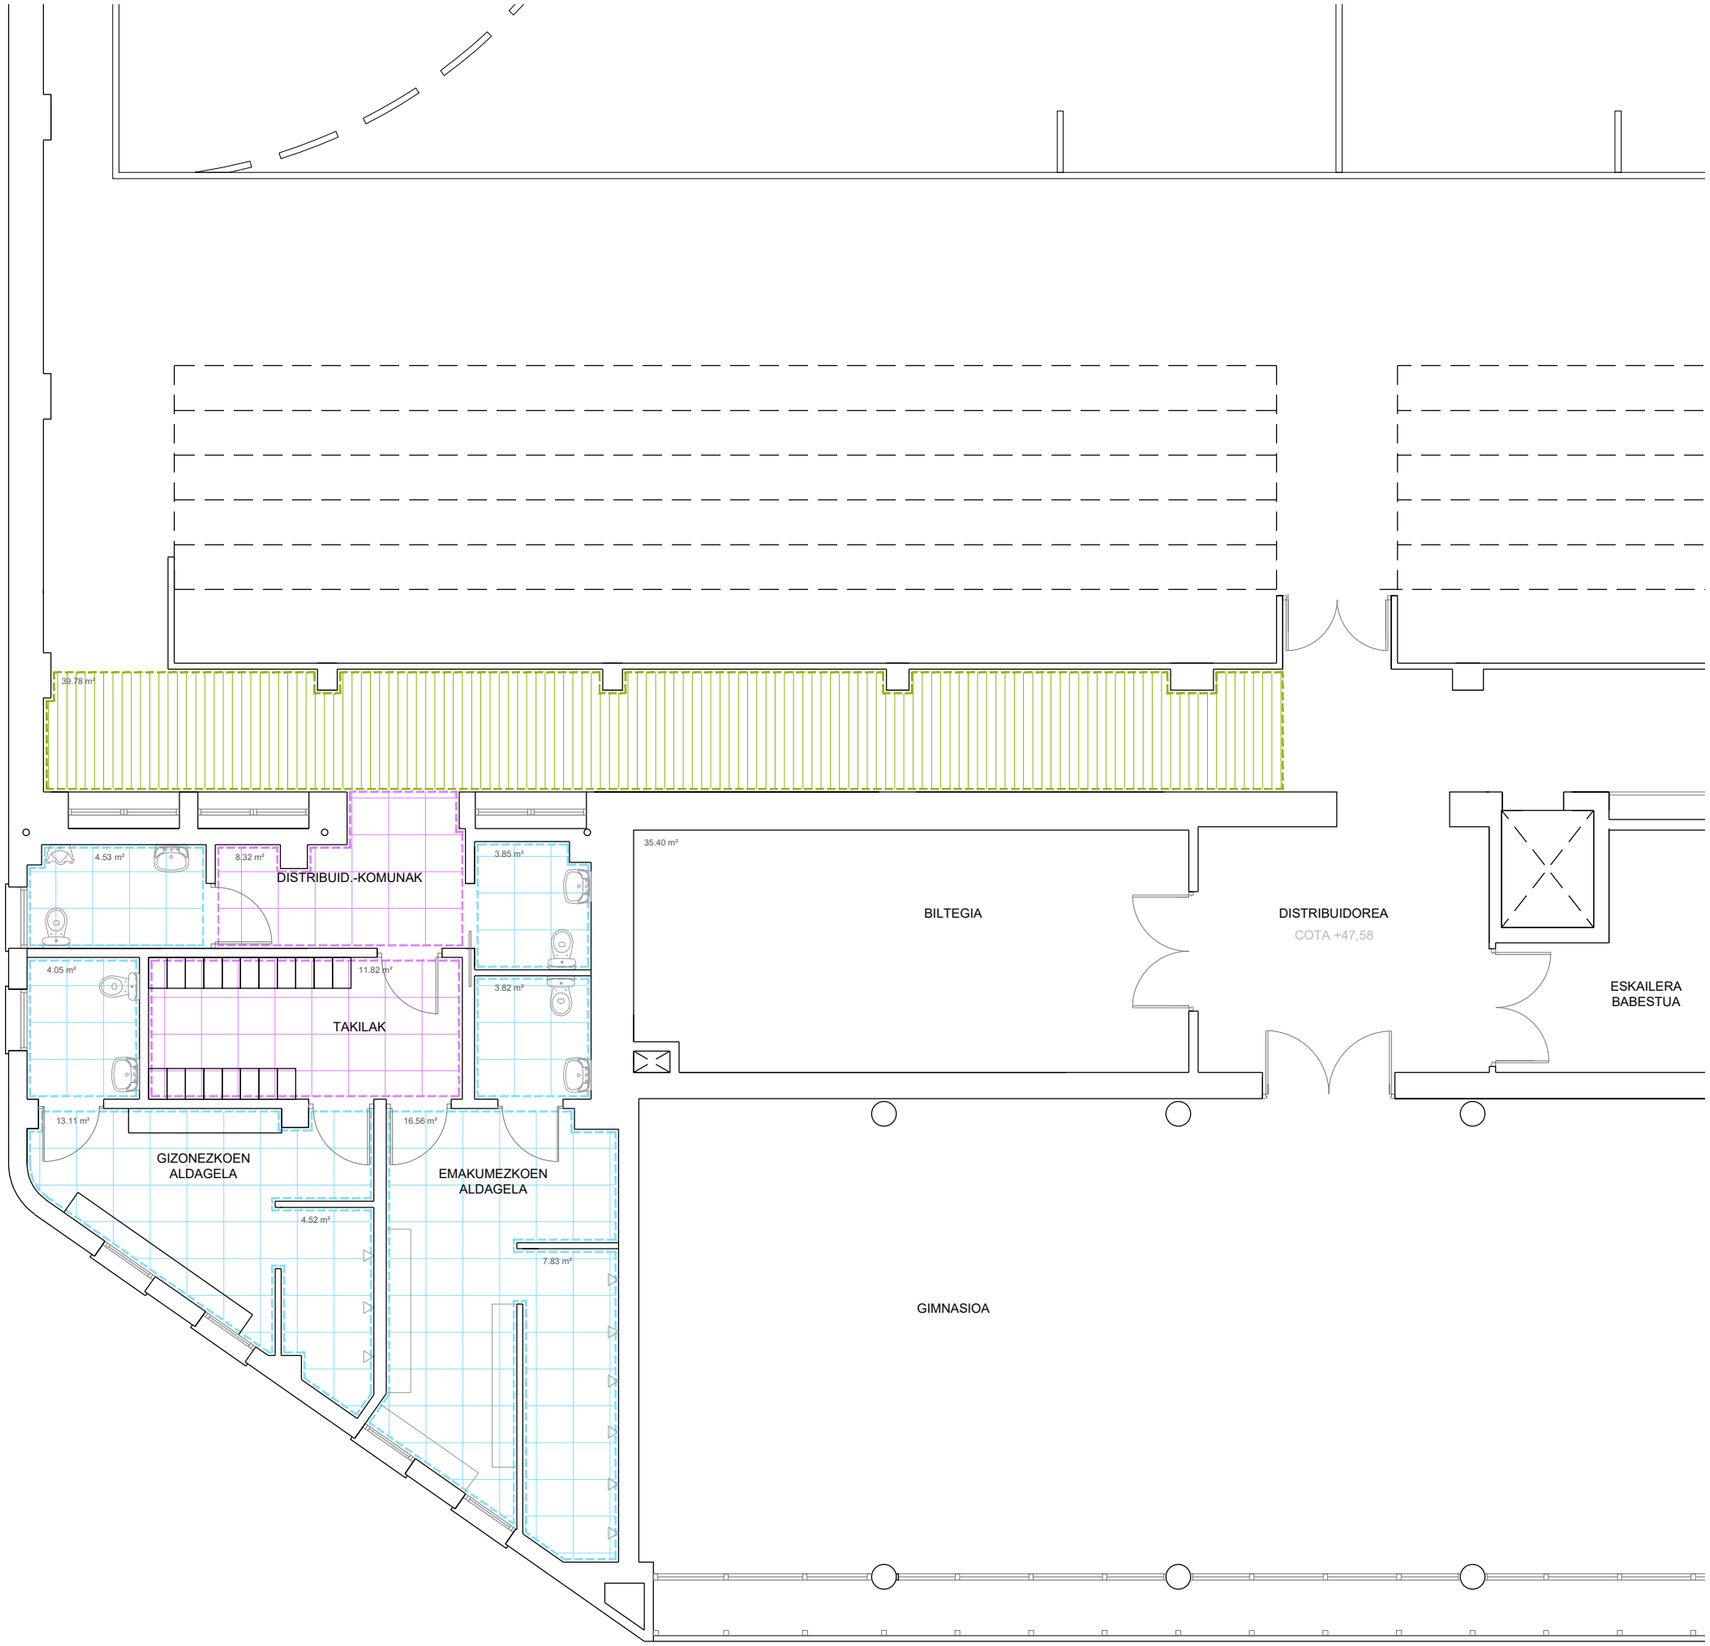


TECHOS

MAESTREADO DE MORTERO FINO Y PINTURA AL SILICATO

FALSO TECHO DESMONTABLE MODULAR 60x60cm COLOCADAS SOBRE PERFILERÍA VISTA DE ACERO GALVANIZADO LACADO. PLACA DE YESO ESPECIAL PARA AMBIENTES CON HUMEDAD TIPO KNAUF DRYSTAR 12,5mm

FALSO TECHO DESMONTABLE MODULAR 60x60cm COLOCADAS SOBRE PERFILERÍA VISTA DE ACERO GALVANIZADO LACADO

AISLAMIENTO POLIURETANO PROYECTADO 3cm

PROYECTO DE REFORMA
ERABERRITZE-PROIEKTUA

AR ECHAGA QUITECTURA

ENEKA

PROYECTO / PROIEKTUA

Reforma parcial del Polideportivo Oiardo. Zona afectada por el fuego. Usurbil.

Oiardo kiroldegiaren eraberritze partzialaren. Suak kaltetutako gunea. Usurbil.

PROMOTOR / SUSTATZAILE

USURBILGO UDALA

Usurbilgo Udala

PLANO / PLANOA

Plantas. Falsos techos. Planta primera.

Oinak. Sabai aizunak. Lehenengo solairua.

FECHA / DATA

DICIEMBRE 2025
2025.EKO ABENDUA

REVISIÓN Nº / BERRIKUSTE ZBK.

FIRMA / SINADURA

Eneka Alonso Valtierra
Ingeniero

Zuria Arechaga Loyo
Arquitecta

ESCALA / NEURRIA

1:100

Nº PLANO / PLANO-ZENBAKIA

C.01.2

Queda prohibida la reproducción total o parcial de este documento sin la autorización expresa de Zuria Arechaga Loyo.