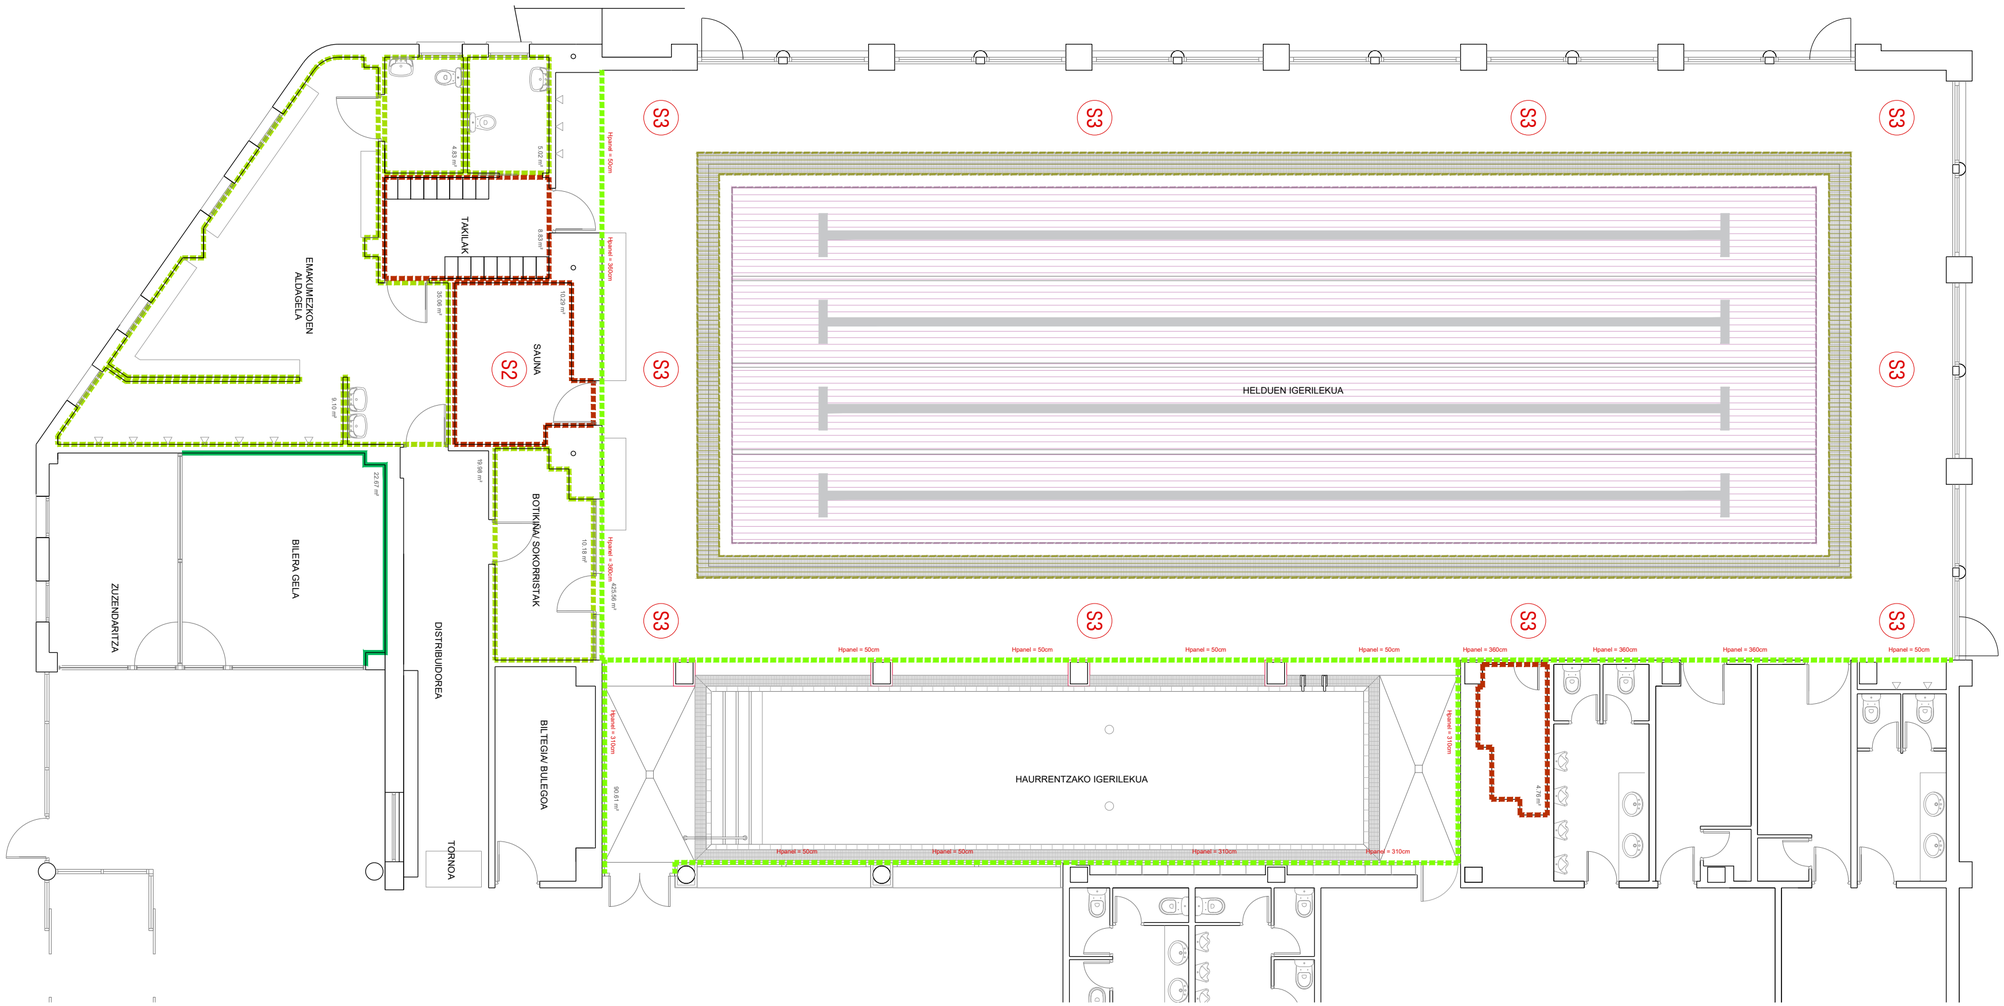


SUELOS

- S1 PAVIMENTO GRES PORCELÁNICO 40x40X1CM RESBALADICIDAD C2.
- S2 PAVIMENTO GRES PORCELÁNICO 40x40X1CM RESBALADICIDAD C3.
- S3 PAVIMENTO CERÁMICO EXTRUIDO 25x12,5cm. RESBALADICIDAD C3. SOBRE MEMBRANA IMPERMEABLE SCHLUTER KERDI DS 0,5mm
- ZOCALO DE GRES 10cm DE ALTURA
- REJUNTEADO VASO DE PISCINA CON PINTURA EPOXIDICA
- REIMPERMEABILIZACIÓN REBOSADERO VASO DE PISCINA CON LÁMINA DE POLIETILENO TIPO KERDI Y MORTERO BICOMPONENTE TIPO MASTERSEAL 550 DE BASF

PARAMENTOS

- ESV LADRILLO CARAVISTA BLANCO. PINTURA
- ENLUCIDO DE MORTERO EN CAPA FINA PINTADO. PINTURA AL SILICATO
- ALICATADO AZULEJO COLOR CLARO 20x20cm HASTA ALTURA DE 2,70m
- ALICATADO AZULEJO COLOR COLOR VIVO 20x20cm HASTA ALTURA DE 2,70m
- FORRO FENÓLICO 8mm SISTEMA METEON TRESPA COLOCADO MEDIANTE SISTEMA TS150
- NUEVO REJUNTEO DEL ALICATADO EXISTENTE

PROYECTO DE REFORMA
ERABERRITZE-PROIEKTUA

ARECHAGA QUITECTURA

ENEKA

PROYECTO / PROIEKTUA

Reforma parcial del Polideportivo Oiardo. Zona afectada por el fuego. Usurbil.

Oiardo kiroldegiaren eraberritze partziala. Suak kaltetutako gunea. Usurbil.

PROMOTOR / SUSTATZAILE

USURBILGO UDALA

PLANO / PLANOA

Plantas. Revestimientos. Planta baja.

Oinak. Estaldurak. Behe solairua.

FECHA / DATA

DICIEMBRE 2025

2025.EKO ABENDUA

REVISIÓN Nº / BERRIKUSTE ZBK.

FIRMA / SINADURA

Eneka Alonso Valtierra
Ingeniero

Zuria Arechaga Loyo
Arquitecta

ESCALA / NEURRIA

1:100

Nº PLANO / PLANO-ZENBAKIA

C.02.1

Queda prohibida la reproducción total o parcial de este documento sin la autorización expresa de Zuria Arechaga Loyo.