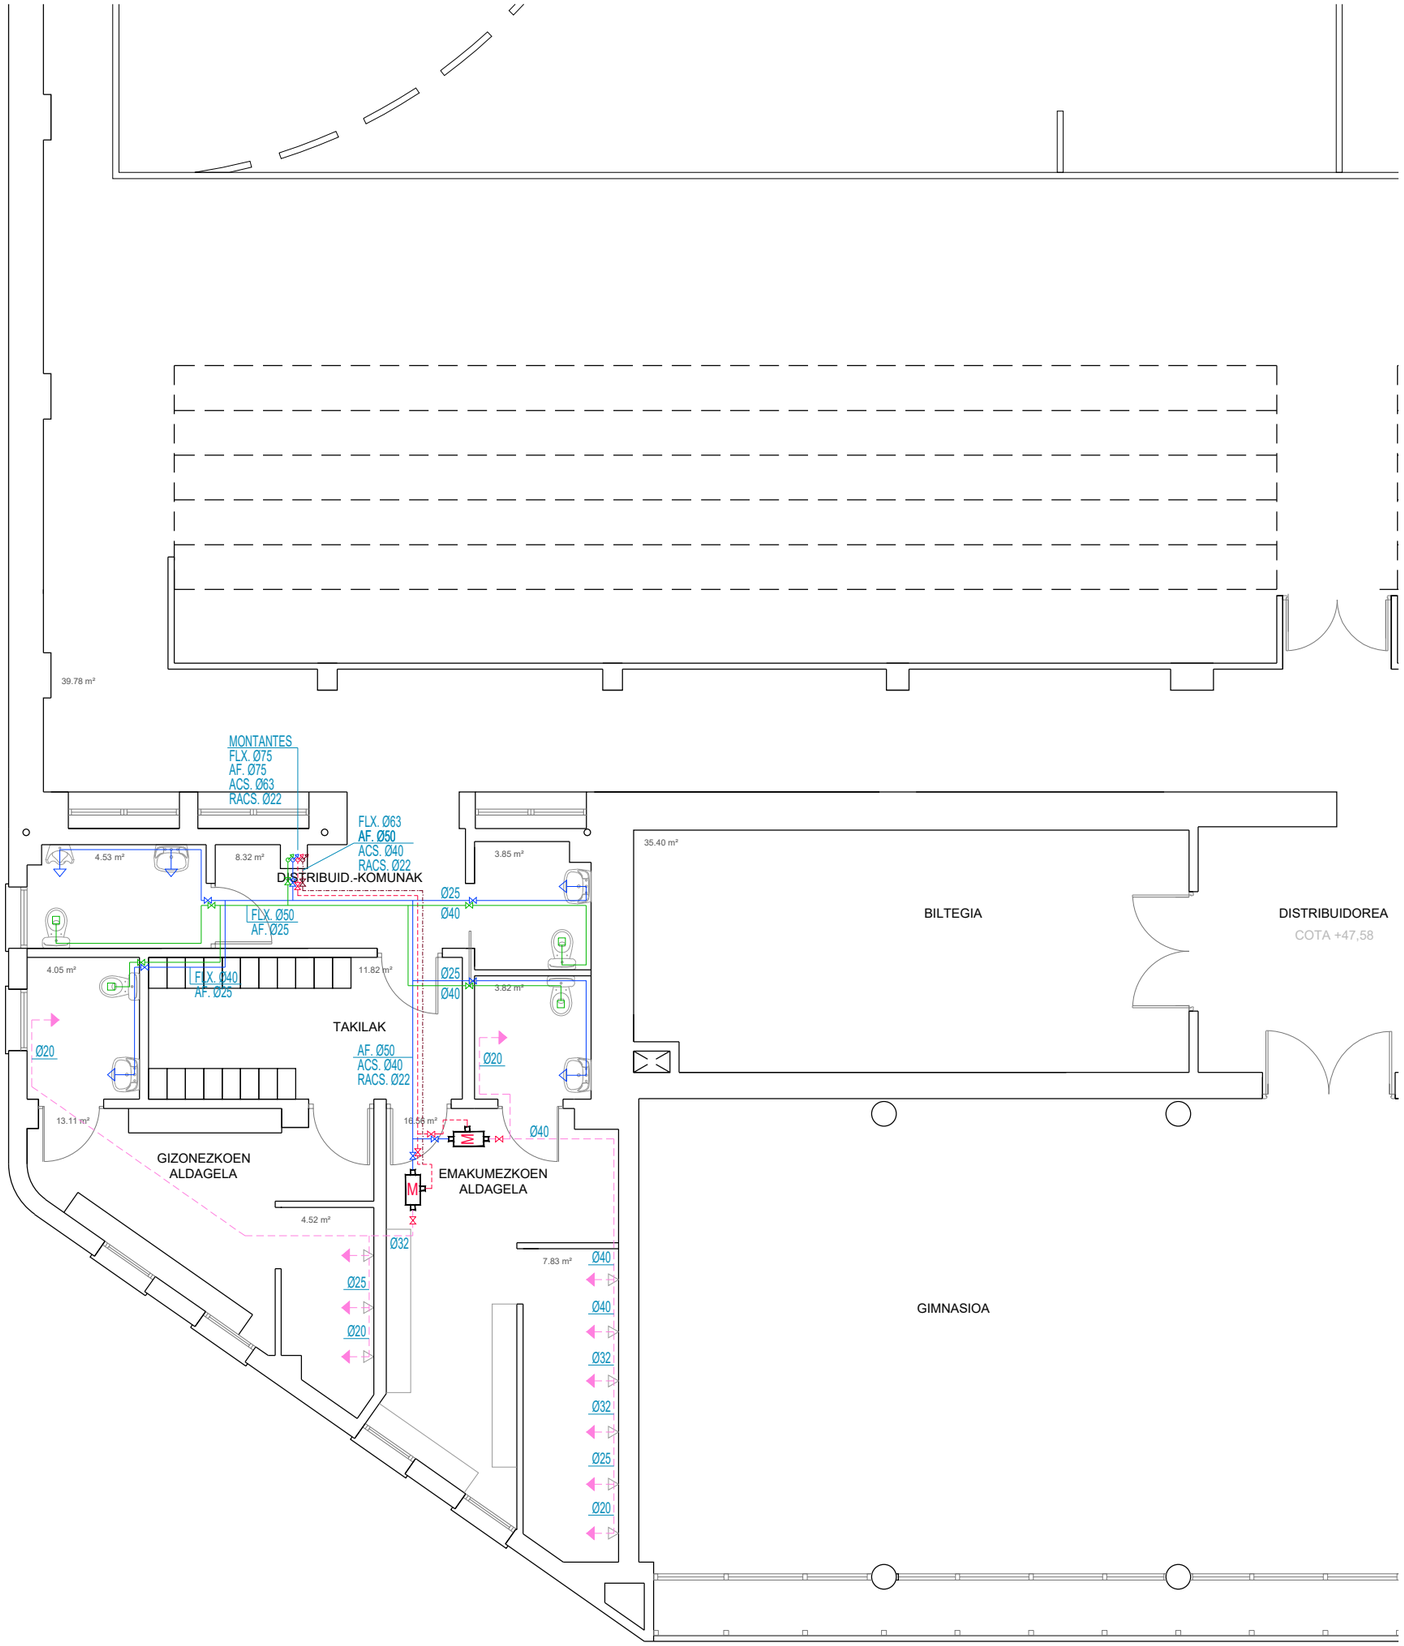


LEYENDA FONTANERIA A REPONER	
	TUBERIA POLIETILENO AGUA FRIA
	TUBERIA POLIETILENO AGUA FRIA FLUXORES
	TUBERIA POLIETILENO AGUA CALIENTE SANITARIA
	TUBERIA POLIETILENO AGUA RECIRCULACION
	LLAVES DE CORTE
	GRIFO HIDROMEZCLADOR MANUAL
	GRIFO DE AGUA FRIA
	FLUXOR
	VALVULA MEZCALDORA
	TUBERIA POLIETILENO AGUA ATEMPERADA
	GRIFO DE AGUA ATEMPERADA

PROYECTO DE REFORMA
ERABERRITZE-PROIEKTUA

ARECHAGA QUITECTURA
ENEKA

PROYECTO PROIEKTUA

Reforma parcial del Polideportivo Oiardo. Zona afectada por el fuego. Usurbil.

Oiardo kiroldegiaren eraberritze partziala. Suak kaltetutako gunea. Usurbil.

PROMOTOR SUSTATZAILE

USURBILGO UDALA
Usurbilgo Udala

PLANO PLANOA

Instalaciones. Fontanería. Planta primera.

Instalakuntzak. Iturgintza. Lehenengo solairua.

FECHA DATA

DICIEMBRE 2025
2025.EKO ABENDUA

REVISION N.º BERRIKUSTE ZBK.

FIRMA SINADURA

Eneka Alonso Valtierra
Ingeniero

Zuria Arechaga Loyo
Arquitecta

ESCALA NEURRIA

1:100

N.º PLANO PLANO-ZENBAKIA

I.01.2

Queda prohibida la reproducción total o parcial de este documento sin la autorización expresa de Zuria Arechaga Loyo.