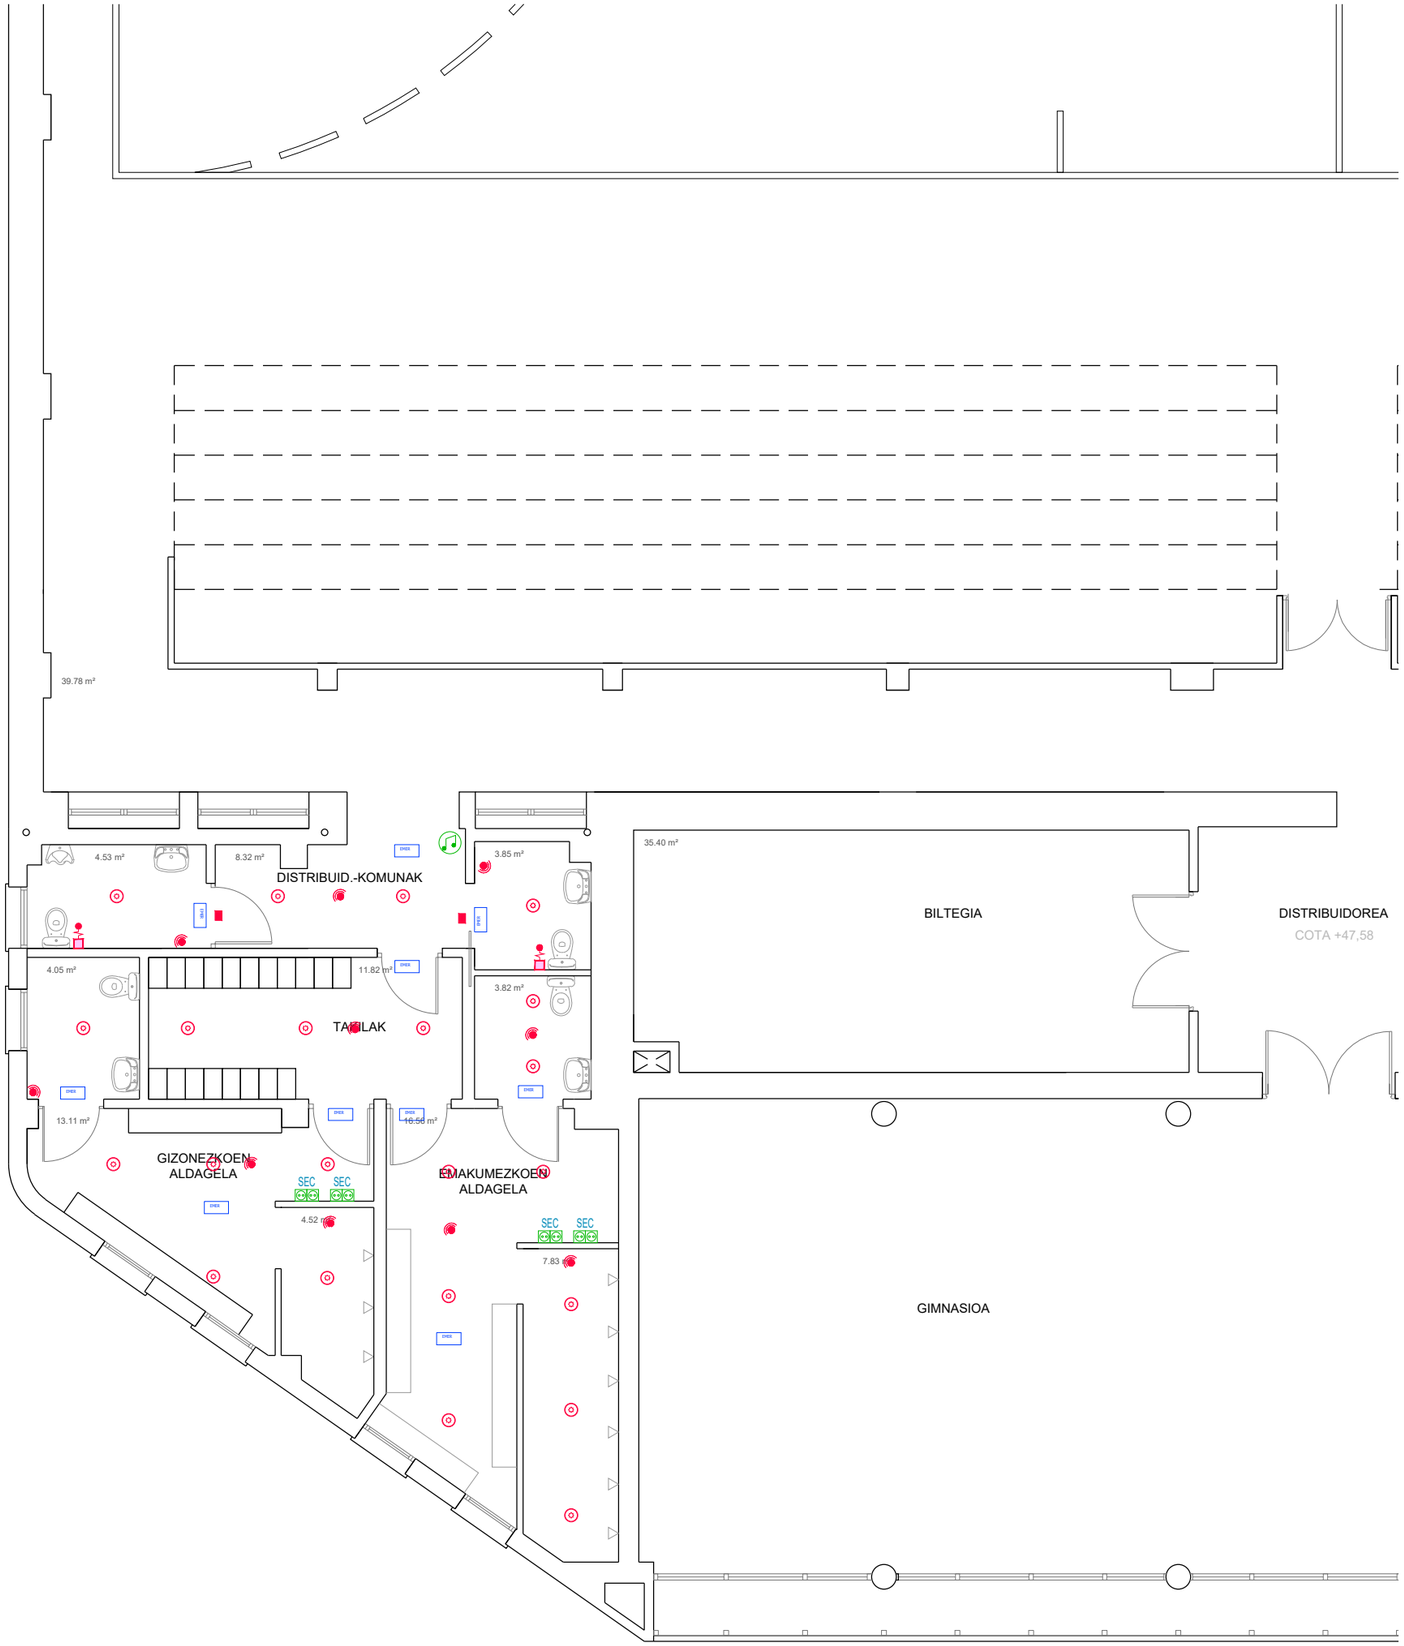


LEYENDA ELECTRICIDAD	
	CUADRO ELECTRICO SECUNDARIO AMPLIACION EXISTENTE
	BANDEJA 60x200mm
	LUMINARIA PROYECTOR
	LUMINARIA LINEAL
	LUMINARIA ESTANCA DOWNLIGHT LED 13W
	LUMINARIA ESTANCA DOWNLIGHT LED BN120C 40W
	LUMINARIA LED 60x60cm
	EQUIPO AUTONOMO ALUMBRADO DE EMERGENCIA
	PROYECTOR AUTONOMO ALUMBRADO DE EMERGENCIA
	INTERRUPTOR
	SENSOR DE PRESENCIA
	TOMA DE CORRIENTE
	TOMA DE DATOS
	TIRADOR LLAMADA DE EMERGENCIA
	PILOTO LLAMADA DE EMERGENCIA
	ALTAVOZ
	CAMARA CCTV
	REPETIDOR SEÑAL DE WIFI

PROYECTO DE REFORMA
ERABERRITZE-PROIEKTUA

ARECHAGA QUITECTURA

ENEKA

PROYECTO / PROIEKTUA

Reforma parcial del Polideportivo Oiardo. Zona afectada por el fuego. Usurbil.

Oiardo kiroldegiaren eraberritze partzialaren. Suak kaltetutako gunea. Usurbil.

PROMOTOR / SUSTATZAILE

Usurbilgo Udala

USURBILGO UDALA

PLANO / PLANOA

Instalaciones. Electricidad. Planta primera.

Instalakuntzak. Elektrizitatea. Lehenengo solairua.

FECHA / DATA

DICIEMBRE 2025

2025.EKO ABENDUA

REVISION N.º / BERRIKUSTE ZBK.

FIRMA / SINADURA

Eneka Alonso Valtierra
Ingeniero

Zuria Arechaga Loyo
Arquitecta

ESCALA / NEURRIA

1:100

N.º PLANO / PLANO-ZENBAKIA

I.02.2

Queda prohibida la reproducción total o parcial de este documento sin la autorización expresa de Zuria Arechaga Loyo.