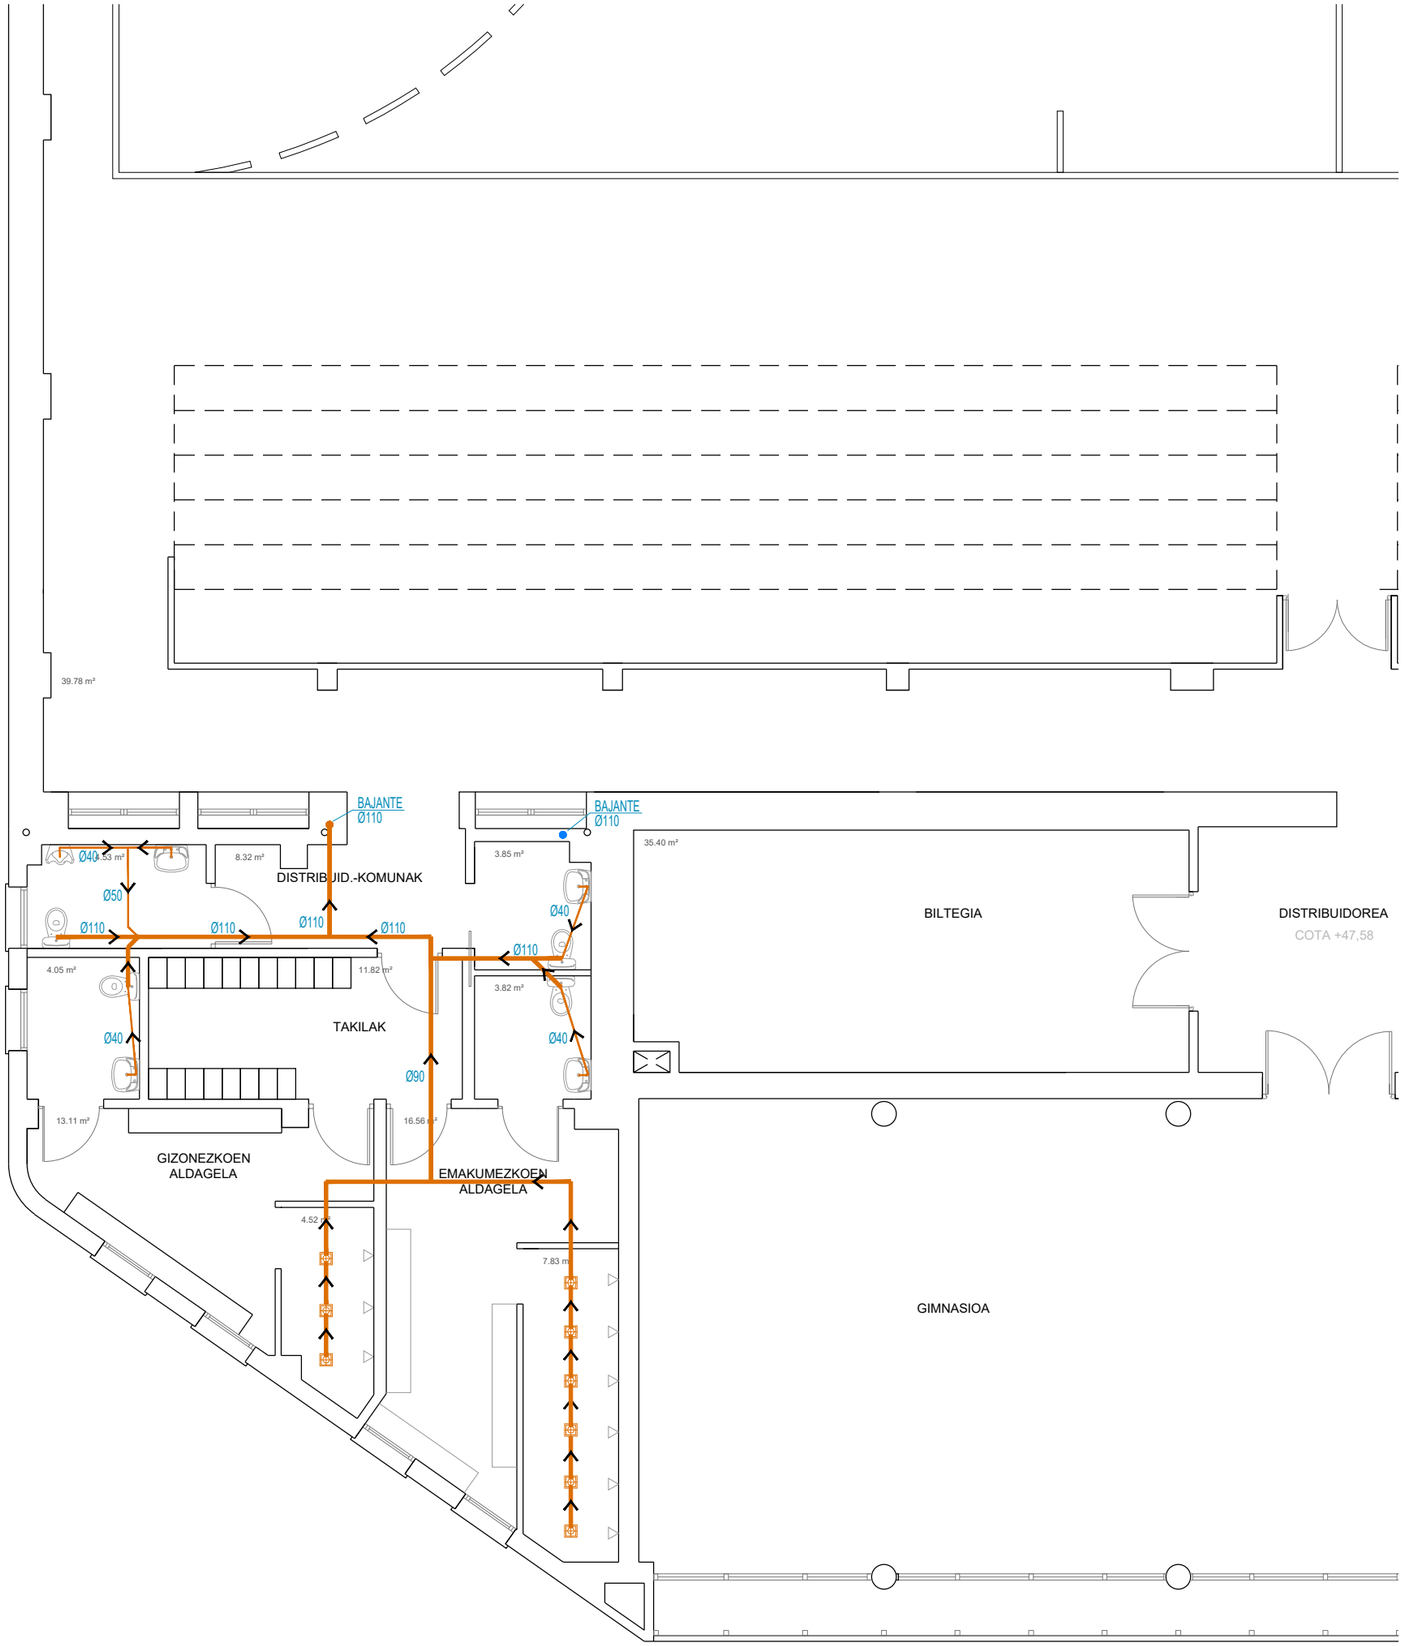


LEYENDA SANEAMIENTO A REPONER	
	COLECTOR AGUAS FECALES POR TECHO PL. INFERIOR
	BAJANTE AGUAS FECALES
	COLECTOR AGUAS PLUVIALES POR TECHO PL. INFERIOR
	BAJANTE AGUAS PLUVIALES

PROYECTO DE REFORMA
ERABERRITZE-PROIEKTUA

AR ECHAGA QUITECTURA

ENEKA

PROYECTO PROIEKTUA

Reforma parcial del Polideportivo Oiardo. Zona afectada por el fuego. Usurbil.

Oiardo kiroldegiaren eraberritze partziala. Suak kaltetutako gunea. Usurbil.

PROMOTOR SUSTATZAILE

Usurbilgo Udala

USURBILGO UDALA

PLANO PLANOA

Instalaciones. Saneamiento. Planta primera.

Instalakuntzak. Saneamendua. Lehenengo solairua.

FECHA DATA

DICIEMBRE 2025

2025.EKO ABENDUA

REVISION N.º BERRIKUSTE ZBK.

FIRMA SINADURA

Eneka Alonso Valtierra
Ingeniero

Zuria Arechaga Loyo
Arquitecta

ESCALA NEURRIA

1:100

N.º PLANO PLANO-ZENBAKIA

I.03.2

Queda prohibida la reproducción total o parcial de este documento sin la autorización expresa de Zuria Arechaga Loyo.