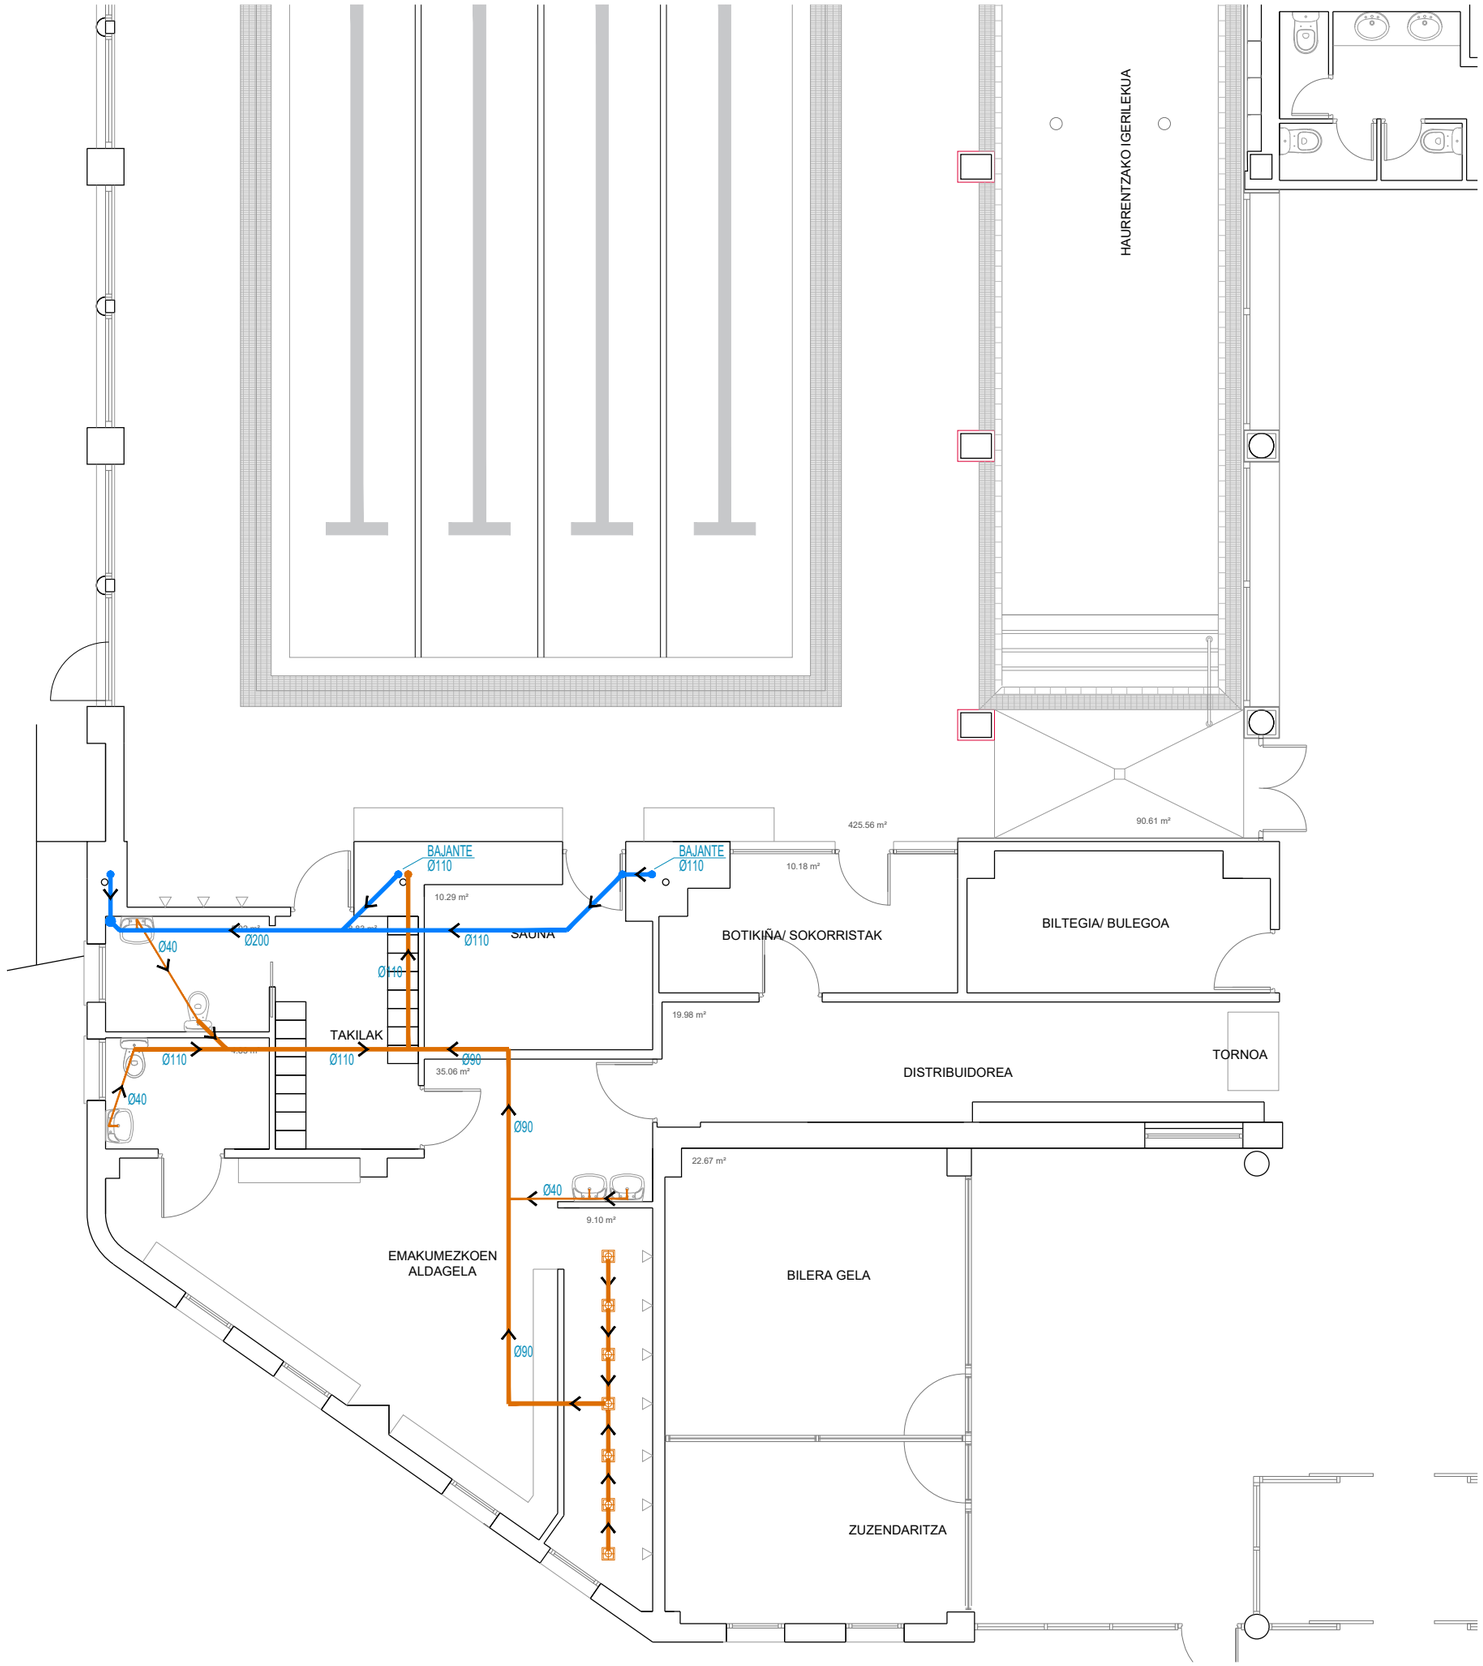


LEYENDA SANEAMIENTO A REPONER	
	COLECTOR AGUAS FECALES POR TECHO PL. INFERIOR
	BAJANTE AGUAS FECALES
	COLECTOR AGUAS PLUVIALES POR TECHO PL. INFERIOR
	BAJANTE AGUAS PLUVIALES

PROYECTO DE REFORMA
ERABERRITZE-PROIEKTUA

AR ECHAGA QUITECTURA

ENEKA

PROYECTO / PROIEKTUA

Reforma parcial del Polideportivo Oiardo. Zona afectada por el fuego. Usurbil.

Oiardo kiroldegiaren eraberritze partzialа. Suak kaltetutako gunea. Usurbil.

PROMOTOR / SUSTATZAILE

Usurbilgo Udala

USURBILGO UDALA

PLANO / PLANOA

Instalaciones. Saneamiento. Planta baja.

Instalakuntzak. Saneamendua. Behe solairua.

FECHA / DATA

DICIEMBRE 2025
2025.EKO ABENDUA

REVISION N.º / BERRIKUSTE ZBK.

FIRMA / SINADURA

Eneka Alonso Valtierra
Ingeniero

Zuria Arechaga Loyo
Arquitecta

ESCALA / NEURRIA

1:100

N.º PLANO / PLANO-ZENBAKIA

I.03.1

Queda prohibida la reproducción total o parcial de este documento sin la autorización expresa de Zuria Arechaga Loyo.