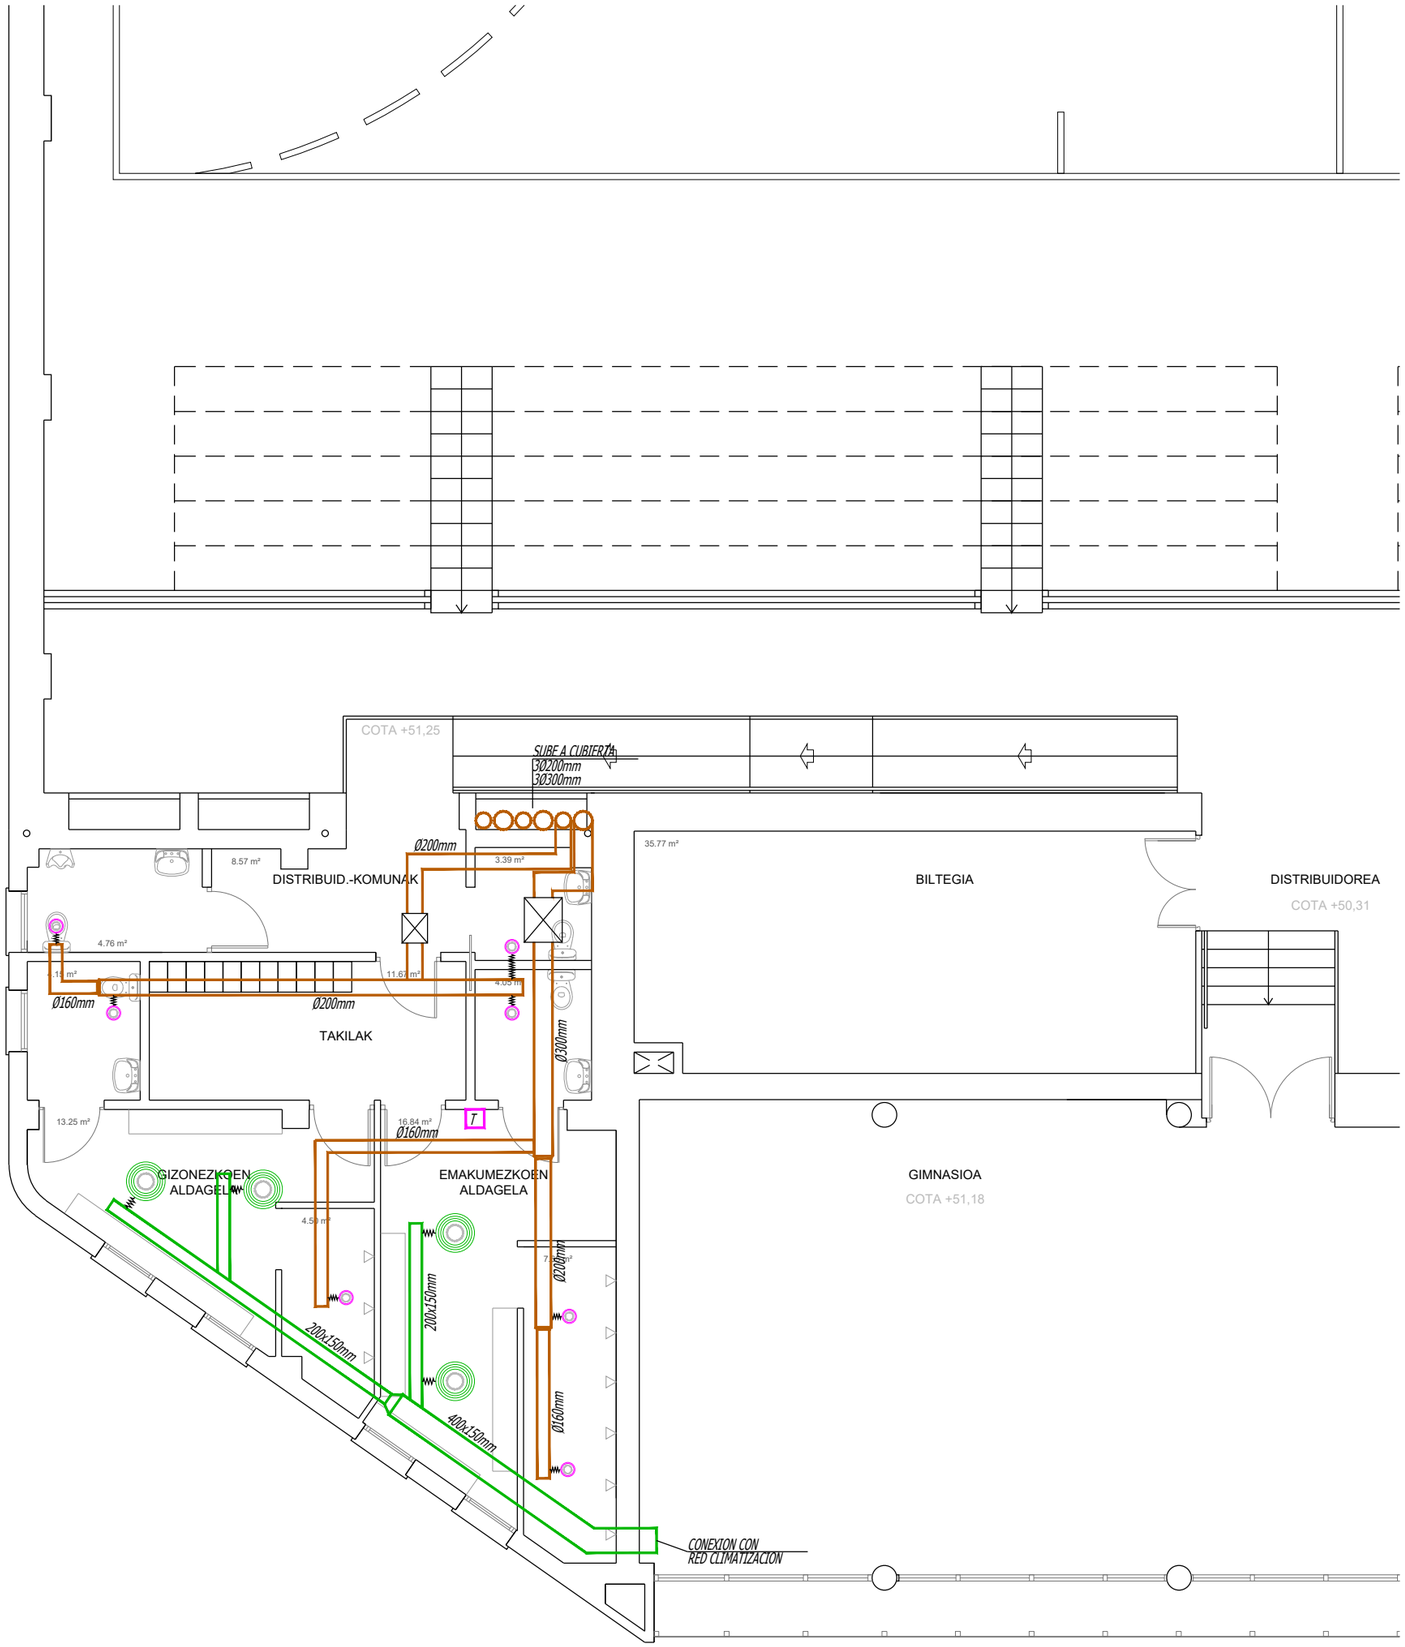


LEYENDA CLIMATIZACION A REPONER	
	UNIDAD VENTILACION CON RECUPERADOR DE CALOR
	REJILLA ADMISION EXTERIOR
	REJILLA EXTRACCION EXTERIOR
	CONDUCTO IMPULSION
	CONDUCTO EXTRACCION
	DIFUSOR ROTACIONAL
	REJILLA EXTRACCION
	CONDUCTO EXTRACCION
	DIFUSOR LINEAL
	TOBERA DE LARGO ALCANCE

-NOTA:
LAS INSTALACIONES GRAFIADAS EN COLOR AMARILLO SE MANTIENEN EN SU ESTADO

LEYENDA CLIMATIZACION A REPONER	
	EXTRACTOR
	CONDUCTO IMPULSION
	CONDUCTO EXTRACCION
	DIFUSOR RADIAL
	BOCA EXTRACCION
	REJILLA EXTRACCION
T	TERMOSTATO
	FANCOIL DE PARED

PROYECTO DE REFORMA
ERABERRITZE-PROIEKTUA

ARECHAGA QUITECTURA

ENEKA

PROYECTO / PROIEKTUA

Reforma parcial del Polideportivo Oiardo. Zona afectada por el fuego. Usurbil.

Oiardo kiroldegiaren eraberritze partzialа. Suak kaltetutako gunea. Usurbil.

PROMOTOR / SUSTATZAILE

Usurbilgo Udala

USURBILGO UDALA

PLANO / PLANOA

Instalaciones. Climatización. Planta segunda.

Instalakuntzak. Klimatizazioa. Bigarren solairua.

FECHA / DATA

DICIEMBRE 2025
2025.EKO ABENDUA

REVISION N.º / BERRIKUSTE ZBK.

FIRMA / SINADURA

Eneka Alonso Valtierra
Ingeniero

Zuria Arechaga Loyo
Arquitecta

ESCALA / NEURRIA

1:100

N.º PLANO / PLANO-ZENBAKIA

I.04.3

Queda prohibida la reproducción total o parcial de este documento sin la autorización expresa de Zuria Arechaga Loyo.