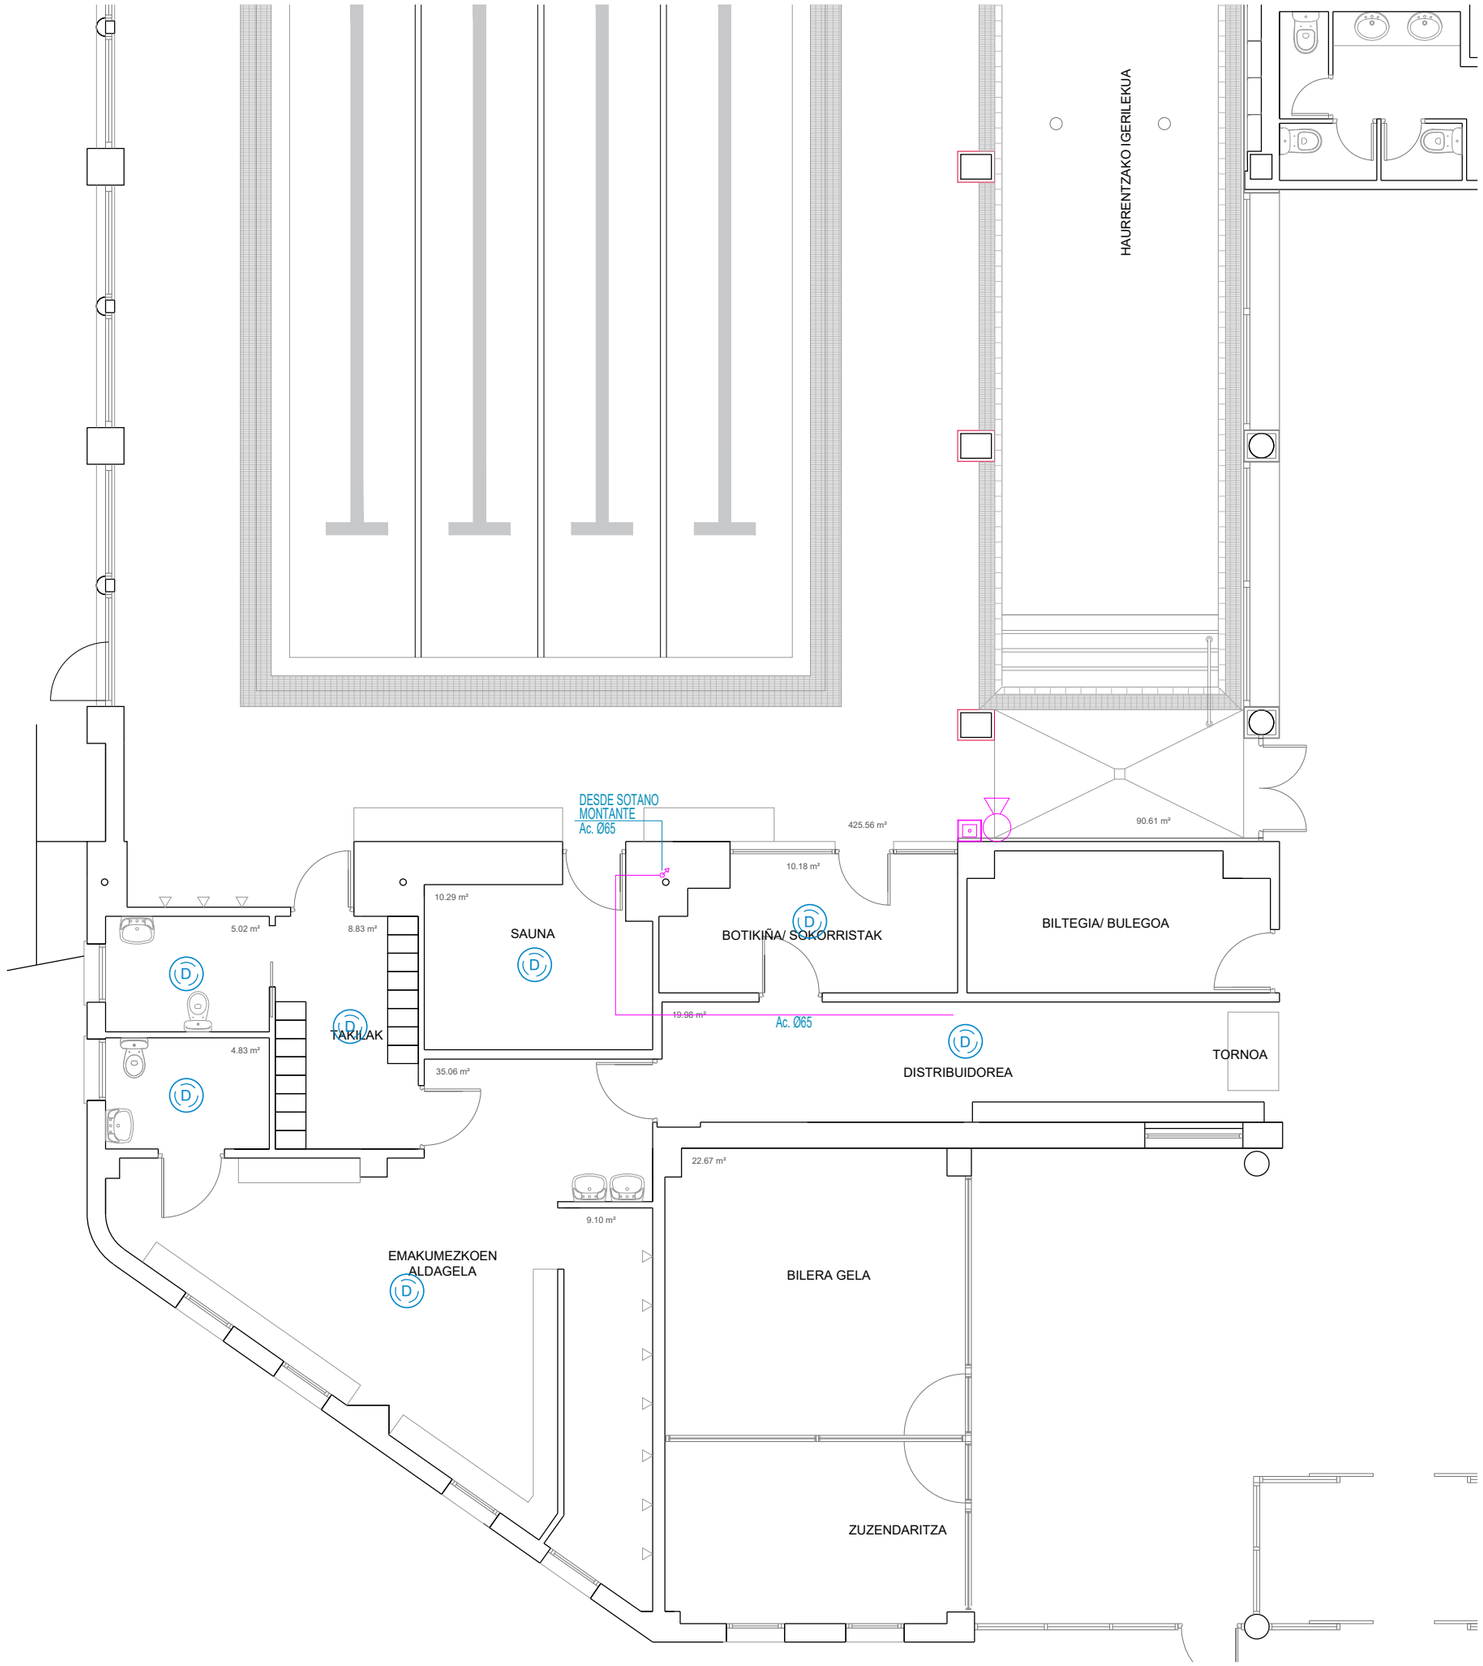


LEYENDA INCENDIOS A REPONER	
	TUBERIA DE ACERO MONTAJE SUPERFICIAL
	B.I.E. Ø25mm 20m
	PULSADOR DE ALARMA
	SIRENA OPTICO ACUSTICA
	EXTINTOR DE POLVO SECO POLIVALENTE 21A
	DETECTOR OPTICO

PROYECTO DE REFORMA
ERABERRITZE-PROIEKTUA

ARECHAGA QUITECTURA

ENEKA

PROYECTO / PROIEKTUA

Reforma parcial del Polideportivo Oiardo. Zona afectada por el fuego. Usurbil.

Oiardo kiroldegiaren eraberritze partziala. Suak kaltetutako gunea. Usurbil.

PROMOTOR / SUSTATZAILE

Usurbilgo Udala

USURBILGO UDALA

PLANO / PLANOA

Instalaciones. Protección contra incendios. Planta baja.

Instalakuntzak. Suteen aurkako babesa. Behe solairua.

FECHA / DATA

DICIEMBRE 2025

2025.EKO ABENDUA

REVISION N.º / BERRIKUSTE ZBK.

FIRMA / SINADURA

Eneka Alonso Valtierra
Ingeniero

Zuria Arechaga Loyo
Arquitecta

ESCALA / NEURRIA

1:100

N.º PLANO / PLANO-ZENBAKIA

I.05.1

Queda prohibida la reproducción total o parcial de este documento sin la autorización expresa de Zuria Arechaga Loyo.