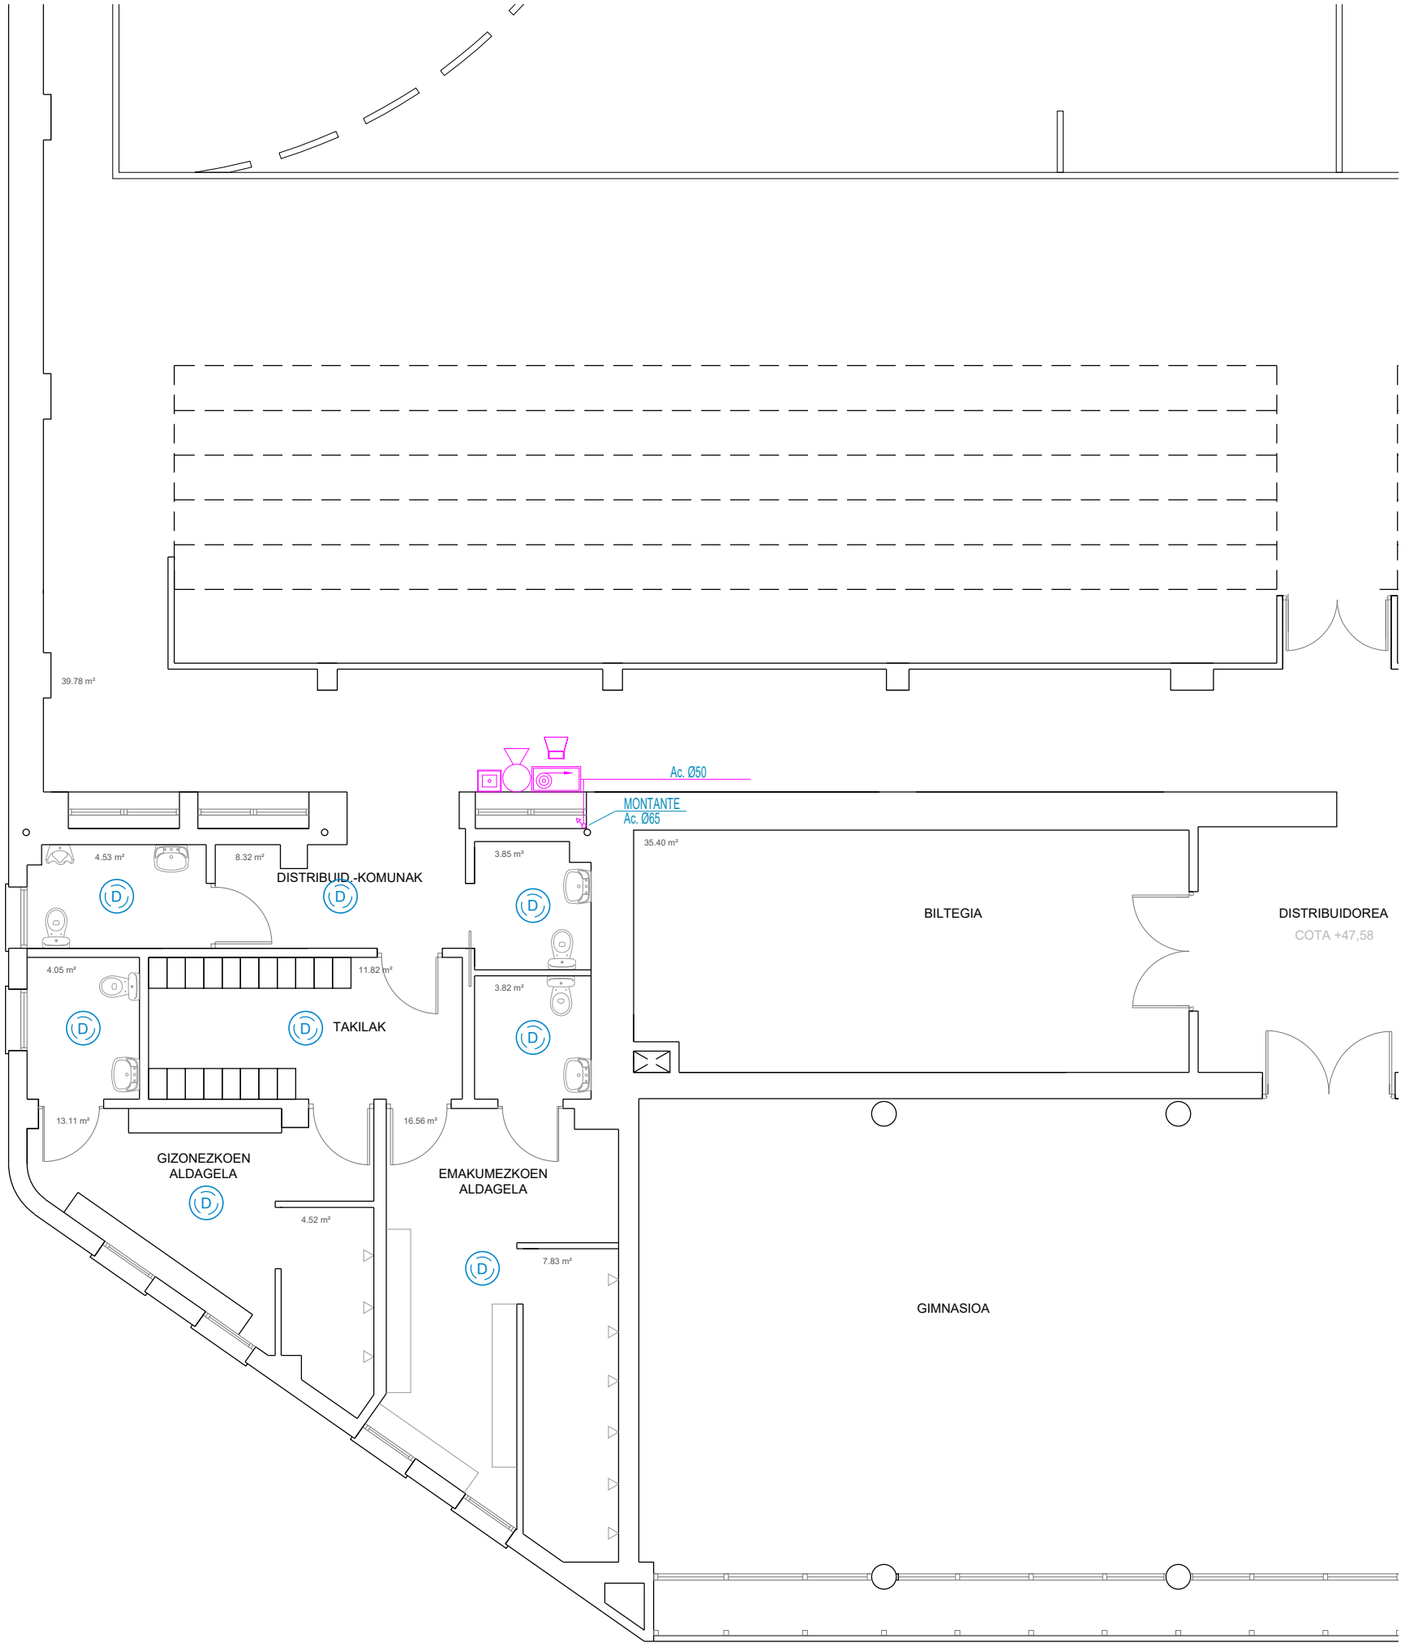


LEYENDA INCENDIOS A REPONER	
	TUBERIA DE ACERO MONTAJE SUPERFICIAL
	B.I.E. Ø25mm 20m
	PULSADOR DE ALARMA
	SIRENA OPTICO ACUSTICA
	EXTINTOR DE POLVO SECO POLIVALENTE 21A
	DETECTOR OPTICO

PROYECTO DE REFORMA
ERABERRITZE-PROIEKTUA

AR ECHAGA QUITECTURA

ENEKA

PROYECTO PROIEKTUA

Reforma parcial del Polideportivo Oiardo. Zona afectada por el fuego. Usurbil.

Oiardo kiroldegiaren eraberritze partziala. Suak kaltetutako gunea. Usurbil.

PROMOTOR SUSTATZAILE

Usurbilgo Udala

USURBILGO UDALA

PLANO PLANOA

Instalaciones. protección contra incendios. Planta primera.

Instalakuntzak. Suteen aurkako babesa. Lehenengo solairua.

FECHA DATA

DICIEMBRE 2025
2025.EKO ABENDUA

REVISION N.º BERRIKUSTE ZBK.

FIRMA SINADURA

Eneka Alonso Valtierra
Ingeniero

Zuria Arechaga Loyo
Arquitecta

ESCALA NEURRIA

1:100

N.º PLANO PLANO-ZENBAKIA

I.05.2

Queda prohibida la reproducción total o parcial de este documento sin la autorización expresa de Zuria Arechaga Loyo.