I3 ARQUITECTOS
c/ ORMATZABEKOA 8, BA B. 48993 – GETXO.
GONZALO ISPIZUA ANDUIZA - IÑIGO DE ITUARTE LÓPEZ – GONZALO ISPIZUA MENDÍVIL
MAIL: INFO@I3ARQUITECTOS.COM - TFNO: 946241512

PROYECTO EJECUCIÓN

VII. DOCUMENTACIÓN GRÁFICA

Eliminación de barreras arquitectónicas y adecuación a la normativa contra incendios

CEIP MAESTRO ZUBELDIA

Calle Maestro Zubeldia 1, Portugalete (Bizkaia), 48920



Promotor:

EUSKO JAURLARITZA

HEZKUNTZA, HIZKUNTZA POLITIKA ETA KULTURA SAILA

Baliabide Materialen Zuzendaritza Eraikuntza Zerbitzua

GOBIERNO VASCO

DEPARTAMENTO DE EDUCACIÓN, POLÍTICA LINGÜÍSTICA Y CULTURA

Dirección de Recursos Materiales Servicio de Construcciones

Equipo redactor:

i3 Arquitectos

Índice


1	Situación	1/5000
2.1	Estado actual. Emplazamiento.	1/200
2.2	Propuesta. Emplazamiento.	1/200
3.1	Estado actual. Planta semisótano	1/100
3.2	Estado actual. Planta baja	1/100
3.3	Estado actual. Planta primera	1/100
3.4	Estado actual. Planta cubierta	1/100
3.5	Estado actual. Alzados	1/100
3.6	Estado actual. Secciónes	1/100
3.7	Estado actual. Planta semisótano demoliciones	1/100
3.8	Estado actual. Planta baja demoliciones	1/100
3.9	Estado actual. Planta primera demoliciones	1/100
4.1	Propuesta. Planta semisótano	1/100
4.2	Propuesta. Planta baja	1/100
4.3	Propuesta. Planta primera	1/100
4.4	Propuesta. Planta cubierta	1/100
4.5	Propuesta. Alzados I	1/100
4.6	Propuesta. Alzados II	1/100
4.7	Propuesta. Secciónes	1/100
5.1	Estructura ascensor	1/50
5.2	Cumentación ascensor	1/50
6	Estructura escaleras	1/50
7.1	CTE DB SI. Planta semisótano	1/100
7.2	CTE DB SI. Planta baja	1/100
7.3	CTE DB SI. Planta primera	1/100
8	Memoria de carpinteria	1/20
9	Herreria	1/20
SS-01	ELEMENTOS DE OBRA	1/200
SS-02	PROTECCIONES COLECTIVAS	1/200
GR	GESTIÓN DE RESIDUOS	1/200


En Getxo, Enero de 2025

Gonzalo Ispizua Anduiza


Iñigo de Ituarte López

Gonzalo Ispizua Mendivil

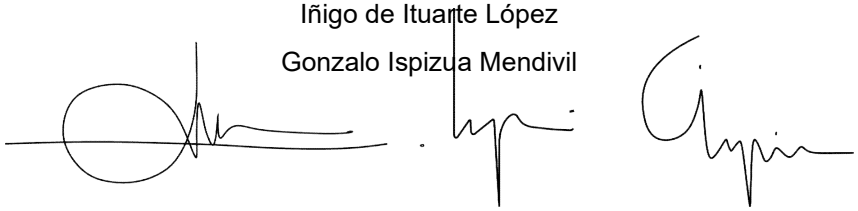


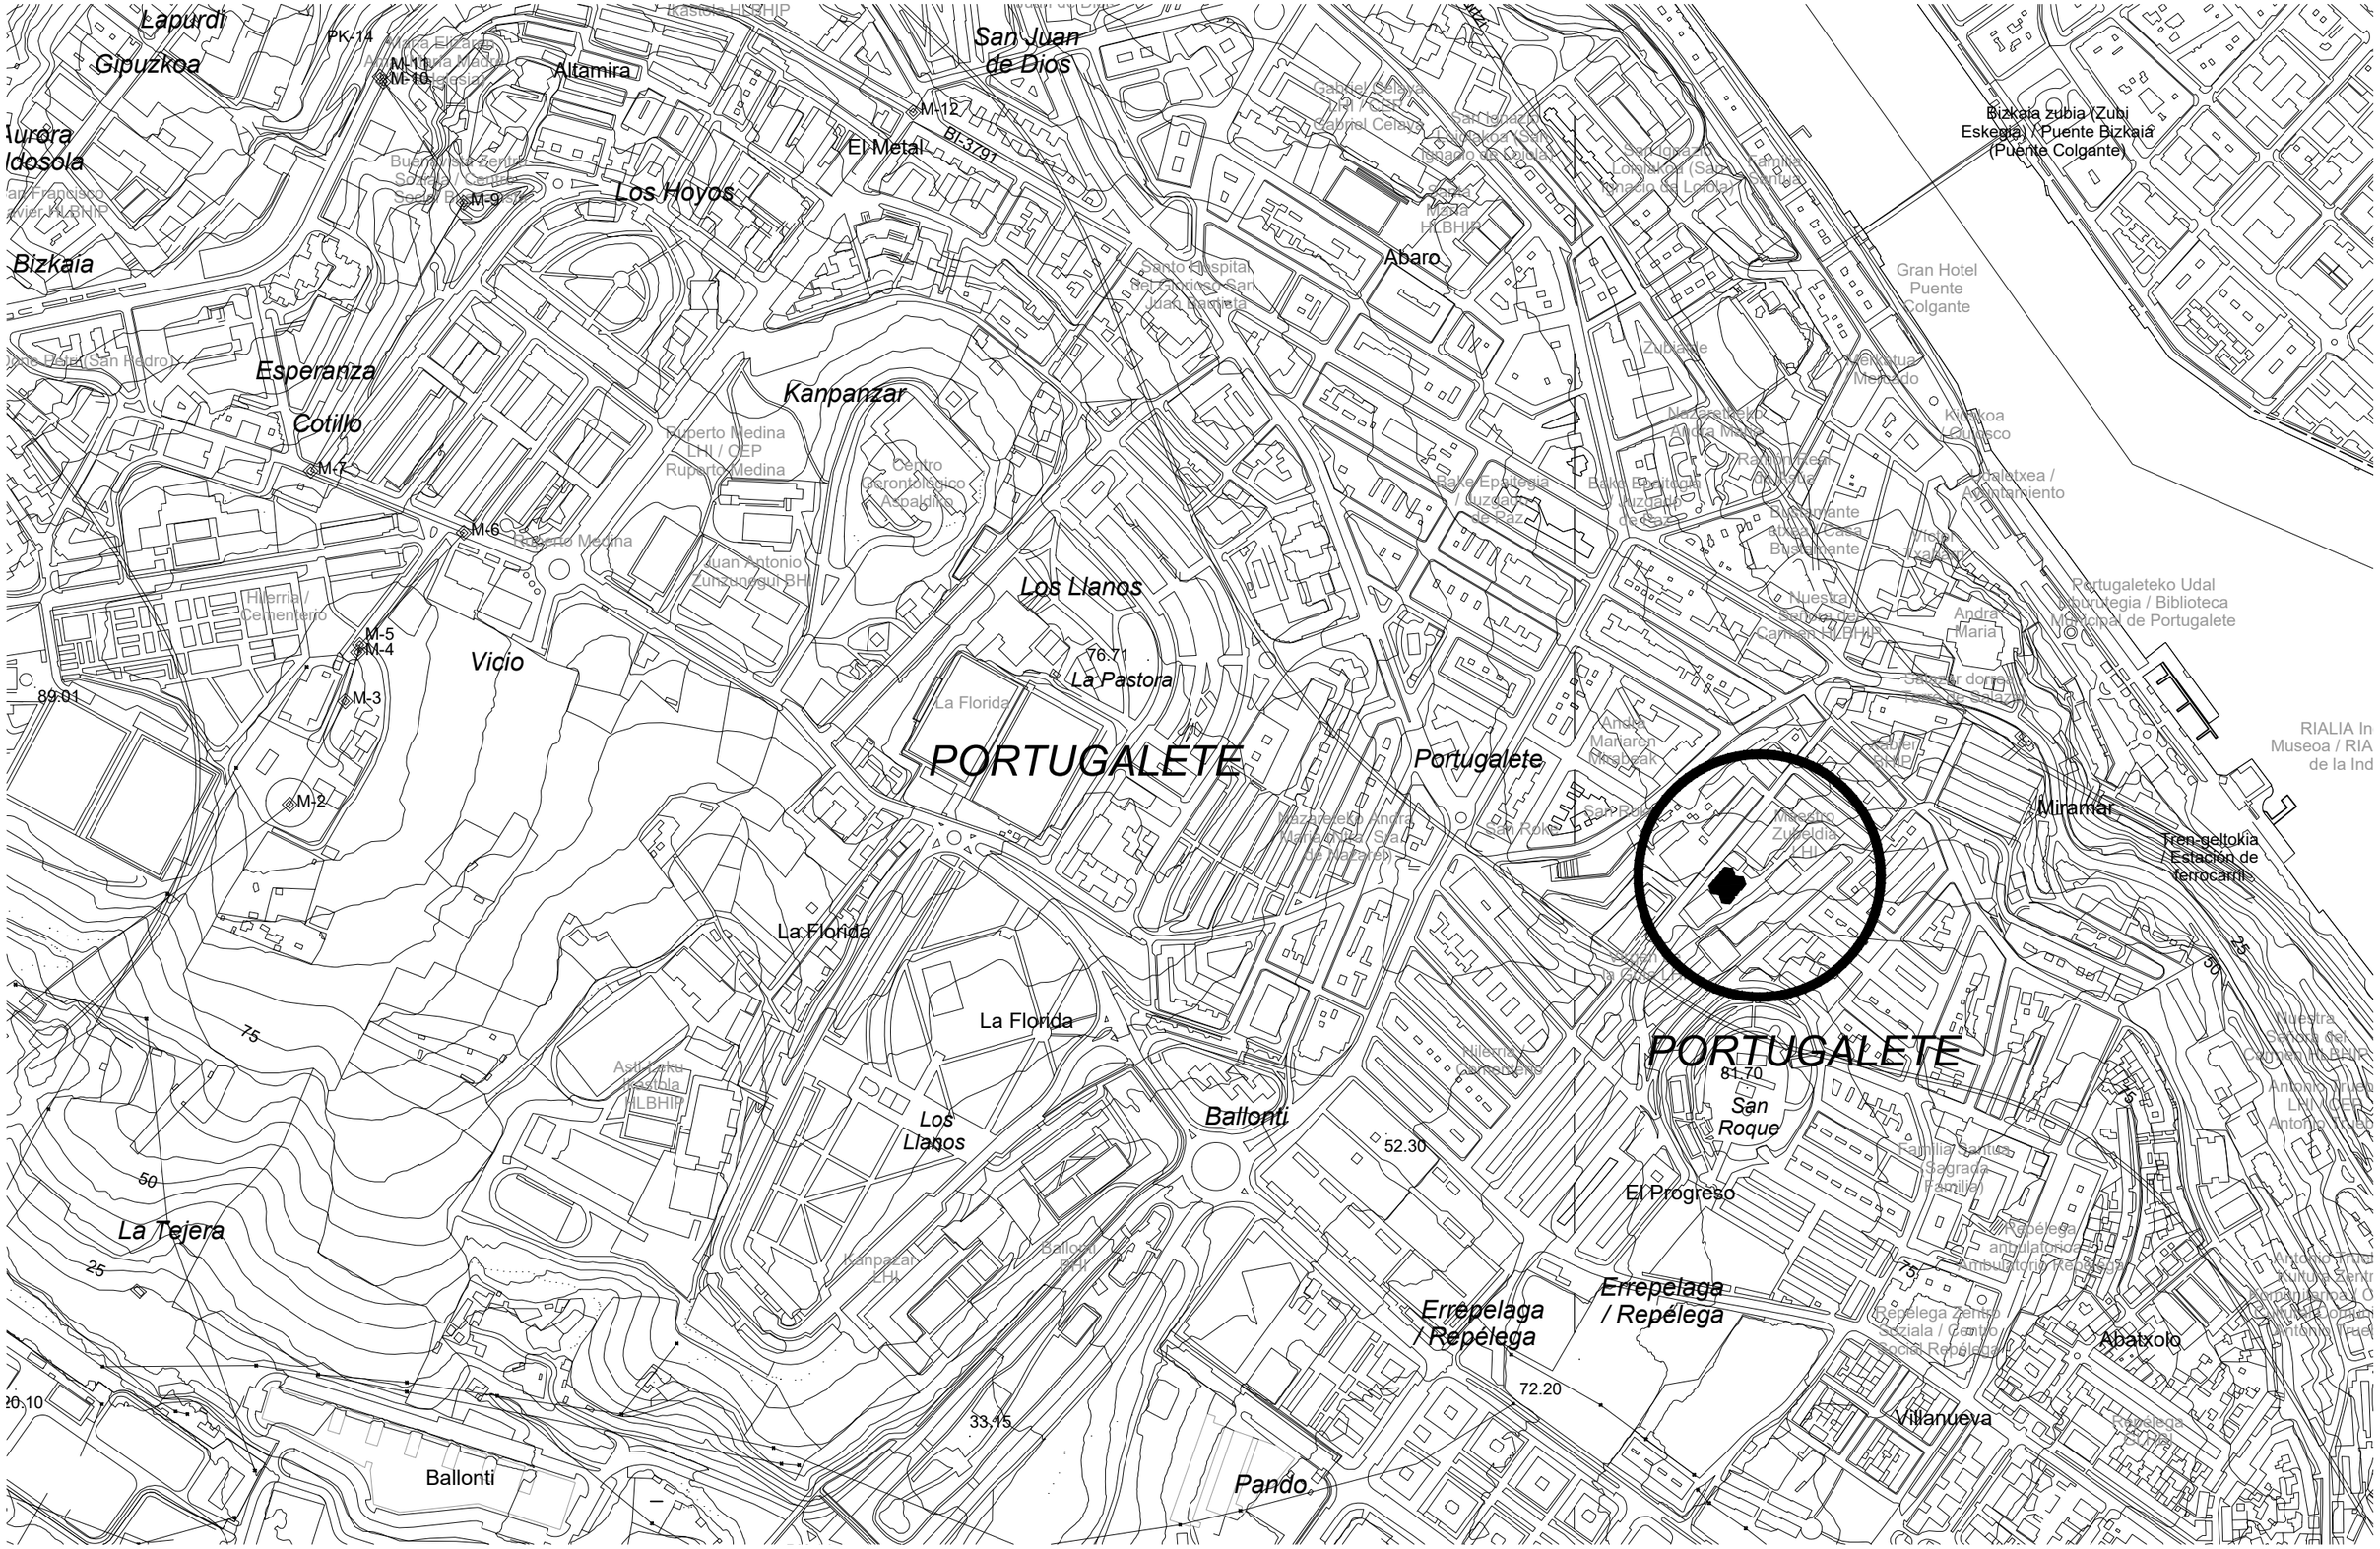

c/Ormatzabekoa 8, Bajo B. 48993 Getxo ☎ 94.6241512/608.679430 e-mail: info@i3arquitectos.com i3 Arquitectos Gonzalo Ispizua Anduiza – Iñigo de Ituarte López – Gonzalo Ispizua Mendivil	ESKALA(K) / ESCALA(S) 1/5000 0 10 50 100 150 m	ERAGILEA / PROMOTOR EUSKO JAURLARITZA Hezkuntza, Unibertsitate eta Ikerketa Saila GOBIERNO VASCO Departamento de Educación, Universidades e Investigación	ARKITEKTO PROIEKTUGILEA(K) EL ARQUITECTO(S)	DATA / FECHA NOVIEMBRE 2025 EXP. / ZK.	KOKAPENA / EMPLAZAMIENTO CEIP MAESTRO ZUBELDIA PORTUGALETE (BIZKAIA) EXPEDIENTE AMBA/09/24	PROIEKTUAREN IZENBURUA / PROYECTO DE EJECUCIÓN ELIMINACIÓN DE BARRERAS ARQUITECTÓNICAS Y ADECUACIÓN A LA NORMATIVA CONTRA INCENDIOS PLANOAREN IZENBURUA / PLANO DE SITUACIÓN	PLANO ZB. / PLANO N. 01	SUBSTITUYE A ZENBAKIAREN ORDEZKOA SUBSTITUIDO POR ZENBAKIAK ORDEZTUA

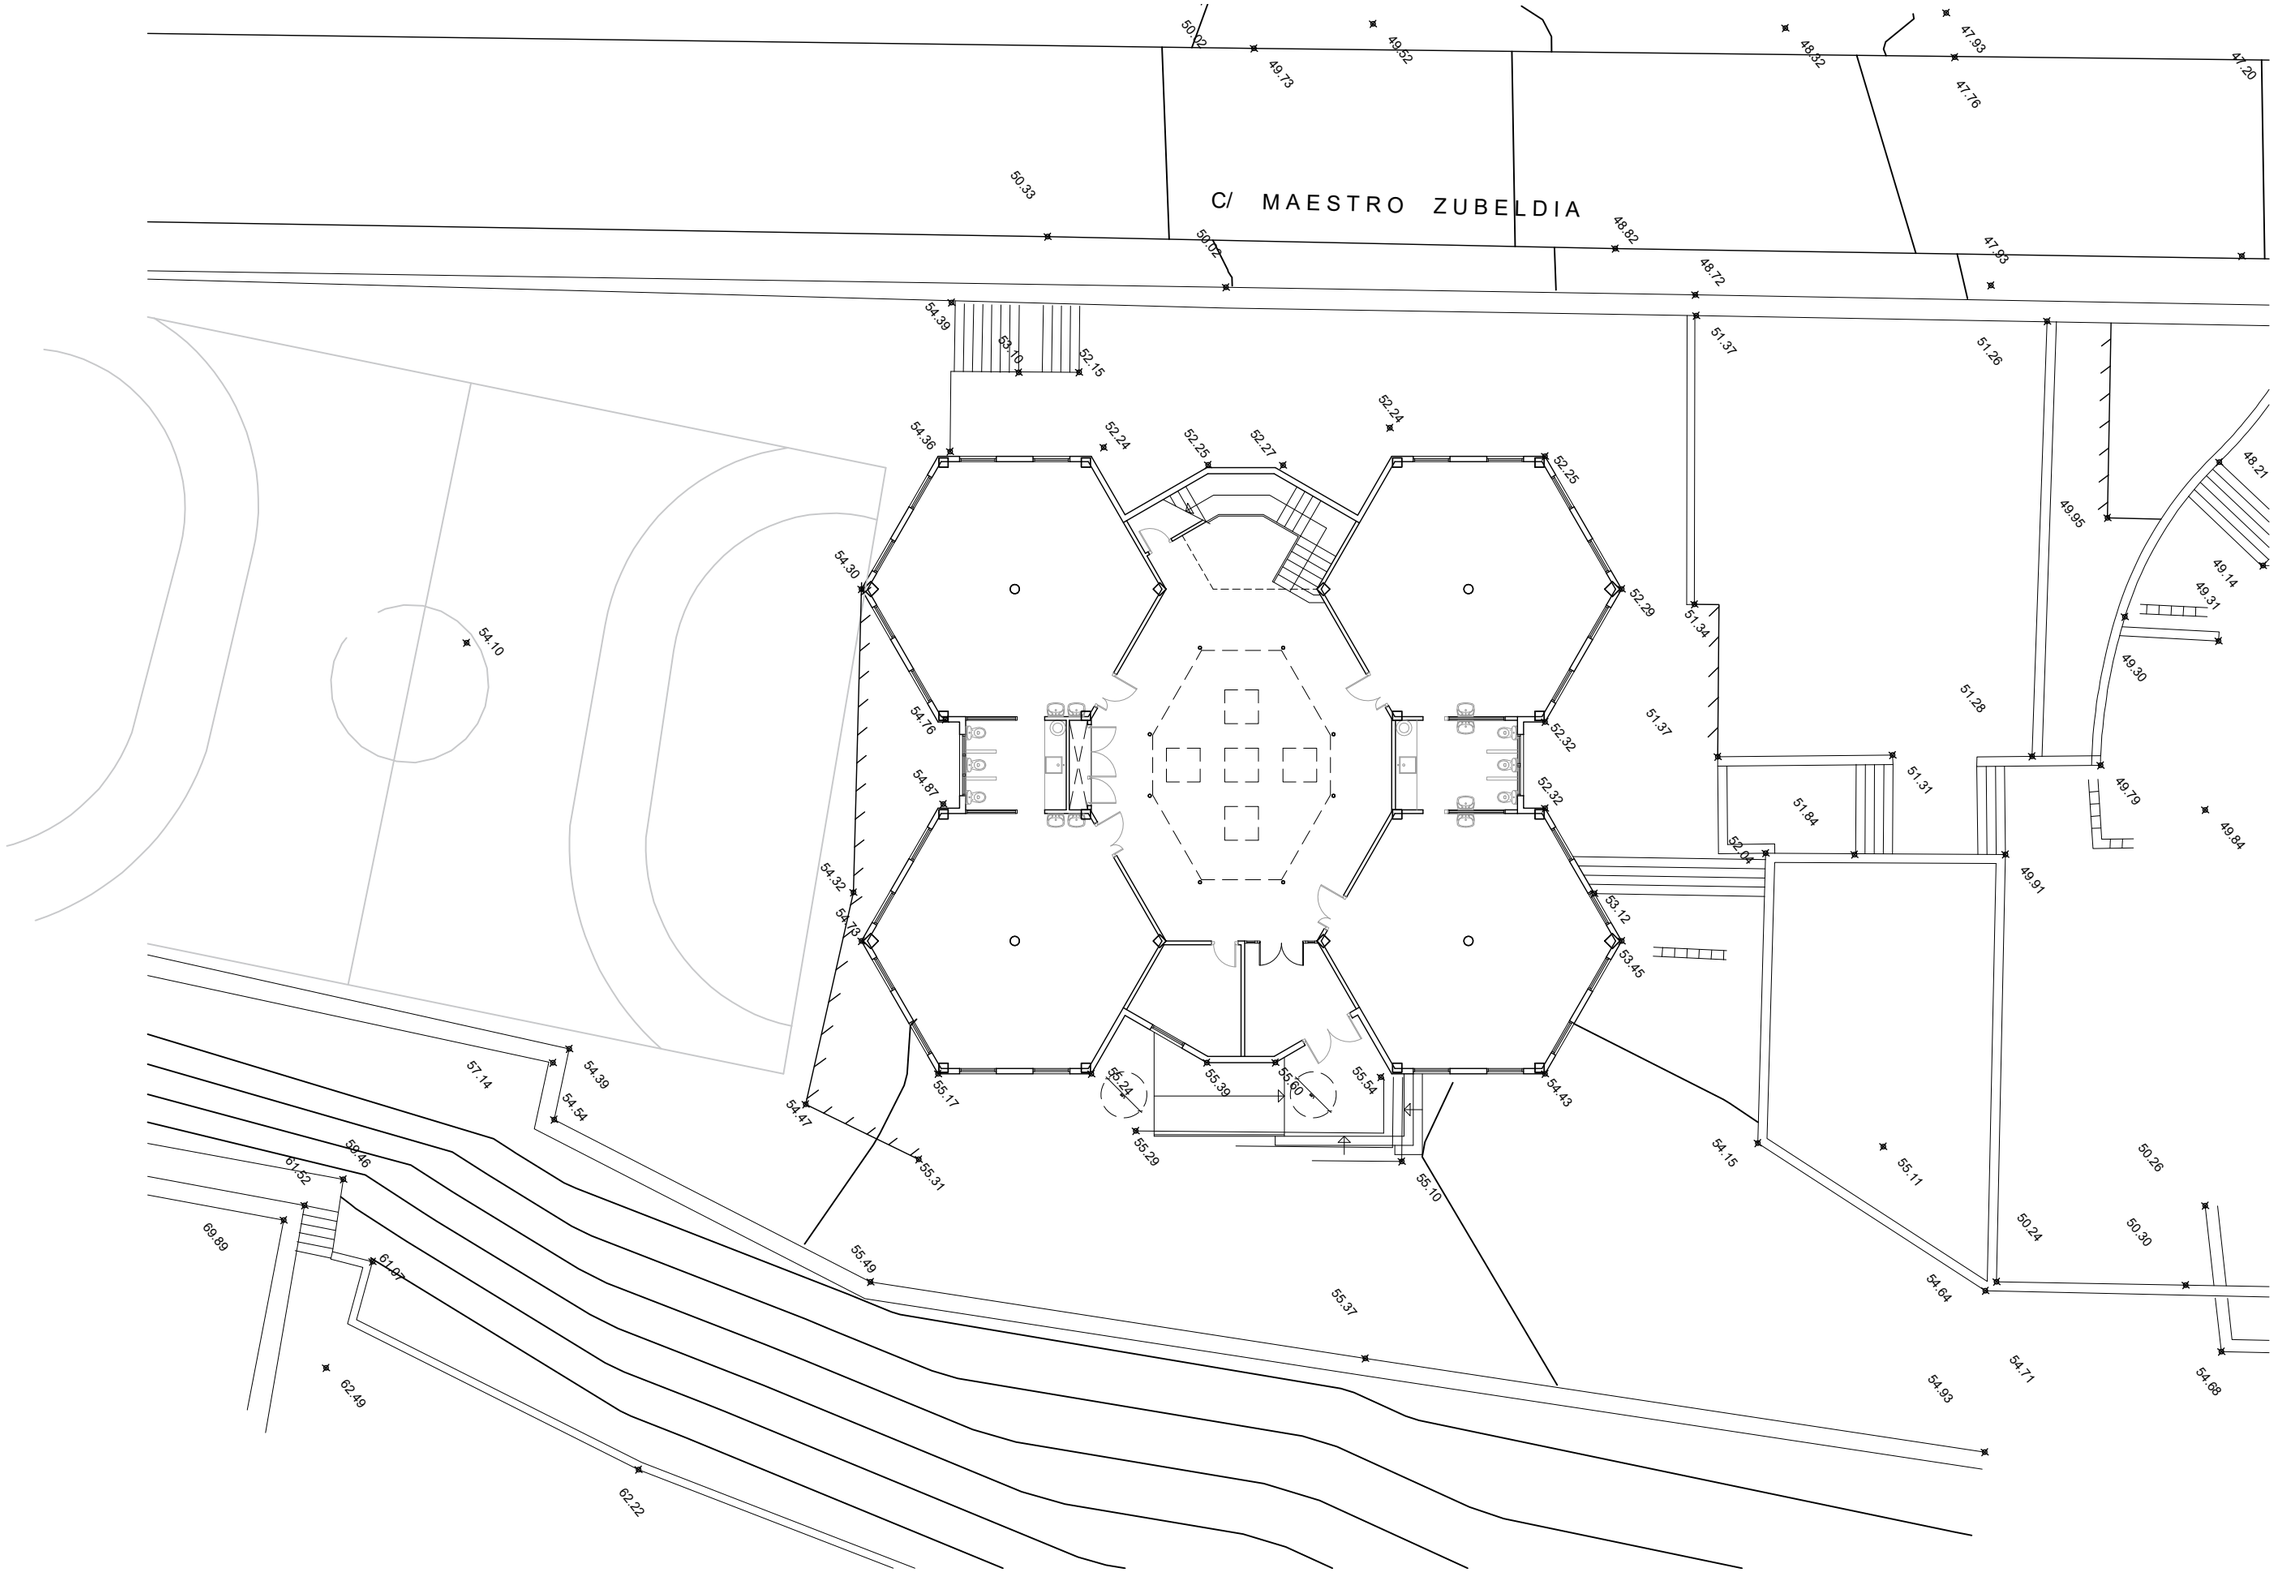

c/Ormatzabekoa 8, Bajo B. 48993 Getxo ☎ 94.6241512/608.679430 e-mail: info@i3arquitectos.com i3 Arquitectos Gonzalo Ispizua Anduiza – Iñigo de Ituarte López – Gonzalo Ispizua Mendivil	ESKALA(K) / ESCALA(S) 1/200 0 1 2 6 m.	ERAGILEA / PROMOTOR EUSKO JAURLARITZA Hezkuntza, Unibertsitate eta Ikerketa Saila GOBIERNO VASCO Departamento de Educación, Universidades e Investigación	ARKITEKTO PROIEKTUGILEA(K) EL ARQUITECTO(S)	DATA / FECHA NOVIEMBRE 2025 EXP. / ZK.	KOKAPENA / EMPLAZAMIENTO CEIP MAESTRO ZUBELDIA PORTUGALETE (BIZKAIA) EXPEDIENTE AMBA/09/24	PROIEKTUAREN IZENBURUA / PROYECTO DE EJECUCIÓN ELIMINACIÓN DE BARRERAS ARQUITECTÓNICAS Y ADECUACIÓN A LA NORMATIVA CONTRA INCENDIOS PLANOAREN IZENBURUA / PLANO DE ESTADO ACTUAL. EMPLAZAMIENTO	PLANO ZB. / PLANO N. 02.1	SUSTITUYE A ZENBAKIAREN ORDEZKOA SUSTITUIDO POR ZENBAKIAK ORDEZTUA

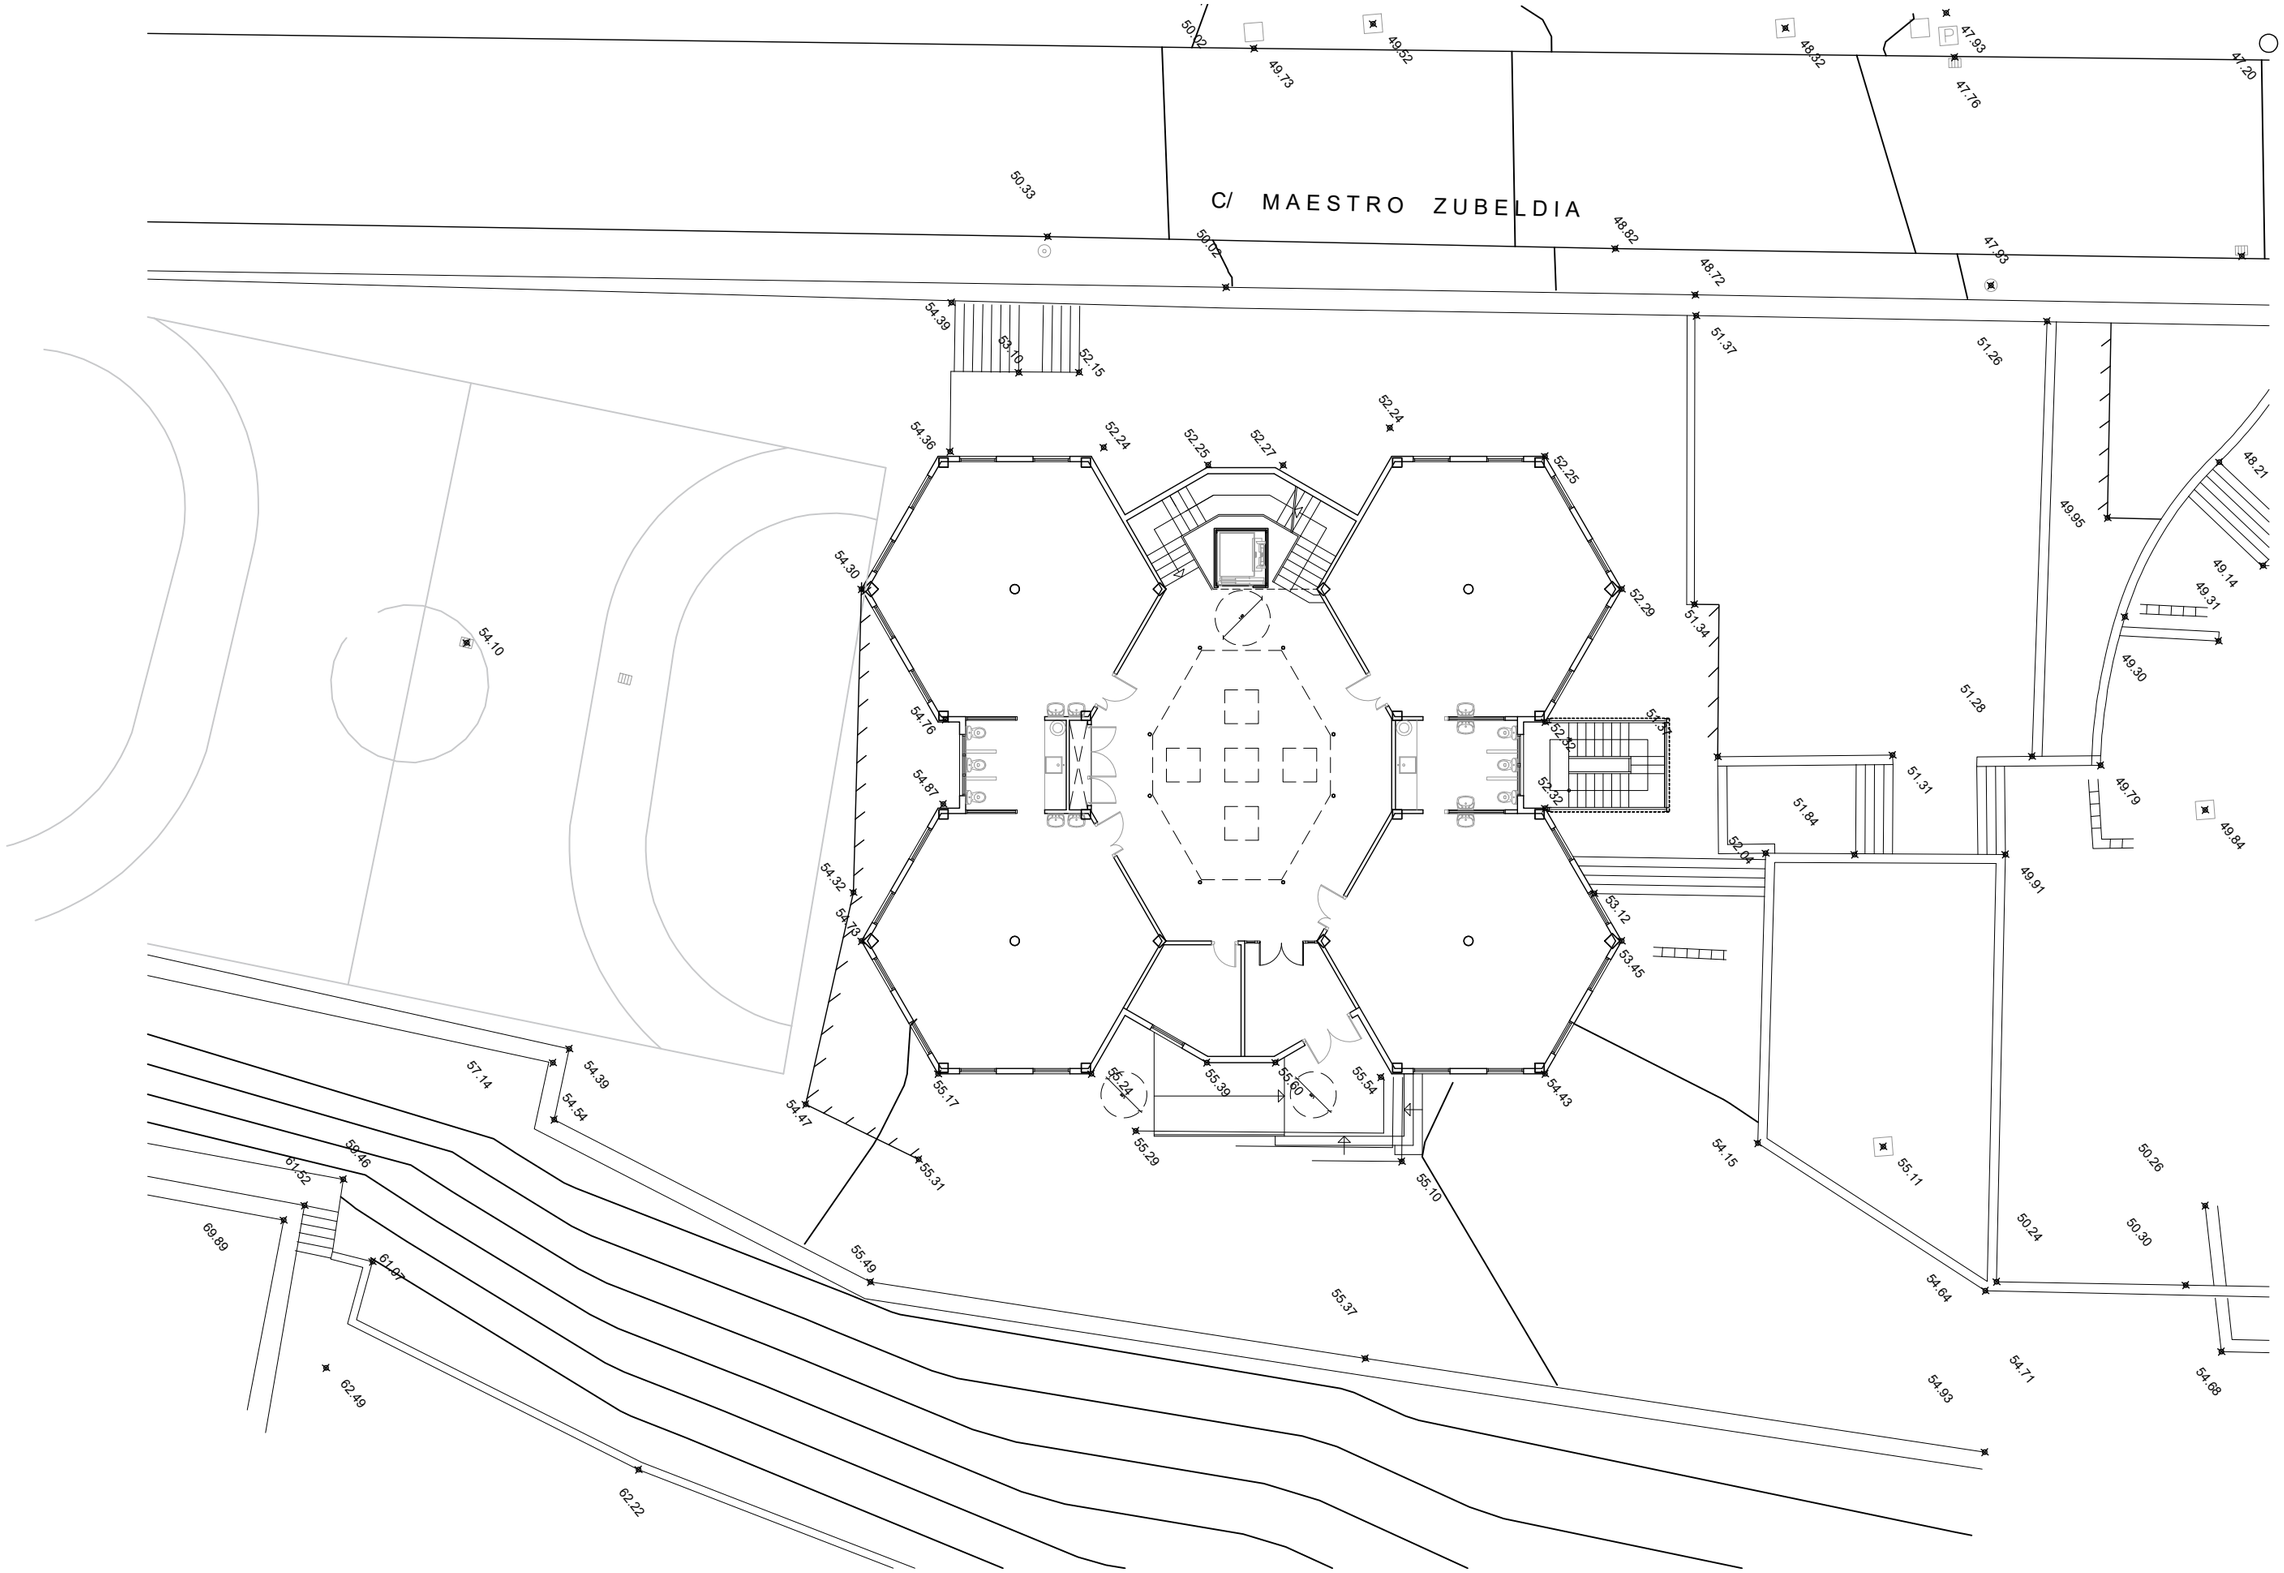

c/Ormatzabekoa 8, Bajo B. 48993 Getxo
☎ 94.6241512/608.679430
e-mail: info@i3arquitectos.com
i3 Arquitectos
Gonzalo Ispizua Anduiza – Iñigo de Ituarte López – Gonzalo Ispizua Mendivil

ESKALA(K) / ESCALA(S): 1/200
0 1 2 6 m.

ERAGILEA / PROMOTOR: EUSKO JAURLARITZA
Hezkuntza, Unibertsitate eta Ikerketa Saila
GOBIERNO VASCO
Departamento de Educación, Universidades e Investigación

ARKITEKTO PROIEKTUGILEA(K) / EL ARQUITECTO(S)

DATA / FECHA: NOVIEMBRE 2025
EXP. / ZK.


KOKAPENA / EMPLAZAMIENTO: CEIP MAESTRO ZUBELDIA PORTUGALETE (BIZKAIA)
EXPEDIENTE AMBA/09/24

PROIEKTUAREN IZENBURUA / PROYECTO DE EJECUCIÓN: ELIMINACIÓN DE BARRERAS ARQUITECTÓNICAS Y ADECUACIÓN A LA NORMATIVA CONTRA INCENDIOS
PLANOAREN IZENBURUA / PLANO DE: PROPUESTA. EMPLAZAMIENTO

PLANO ZB. / PLANO N.: 02.2

SUSTITUYE A / ZENBAKIAREN ORDEZKOA
SUSTITUIDO POR / ZENBAKIAK ORDEZTUA

EDIFICIO 4

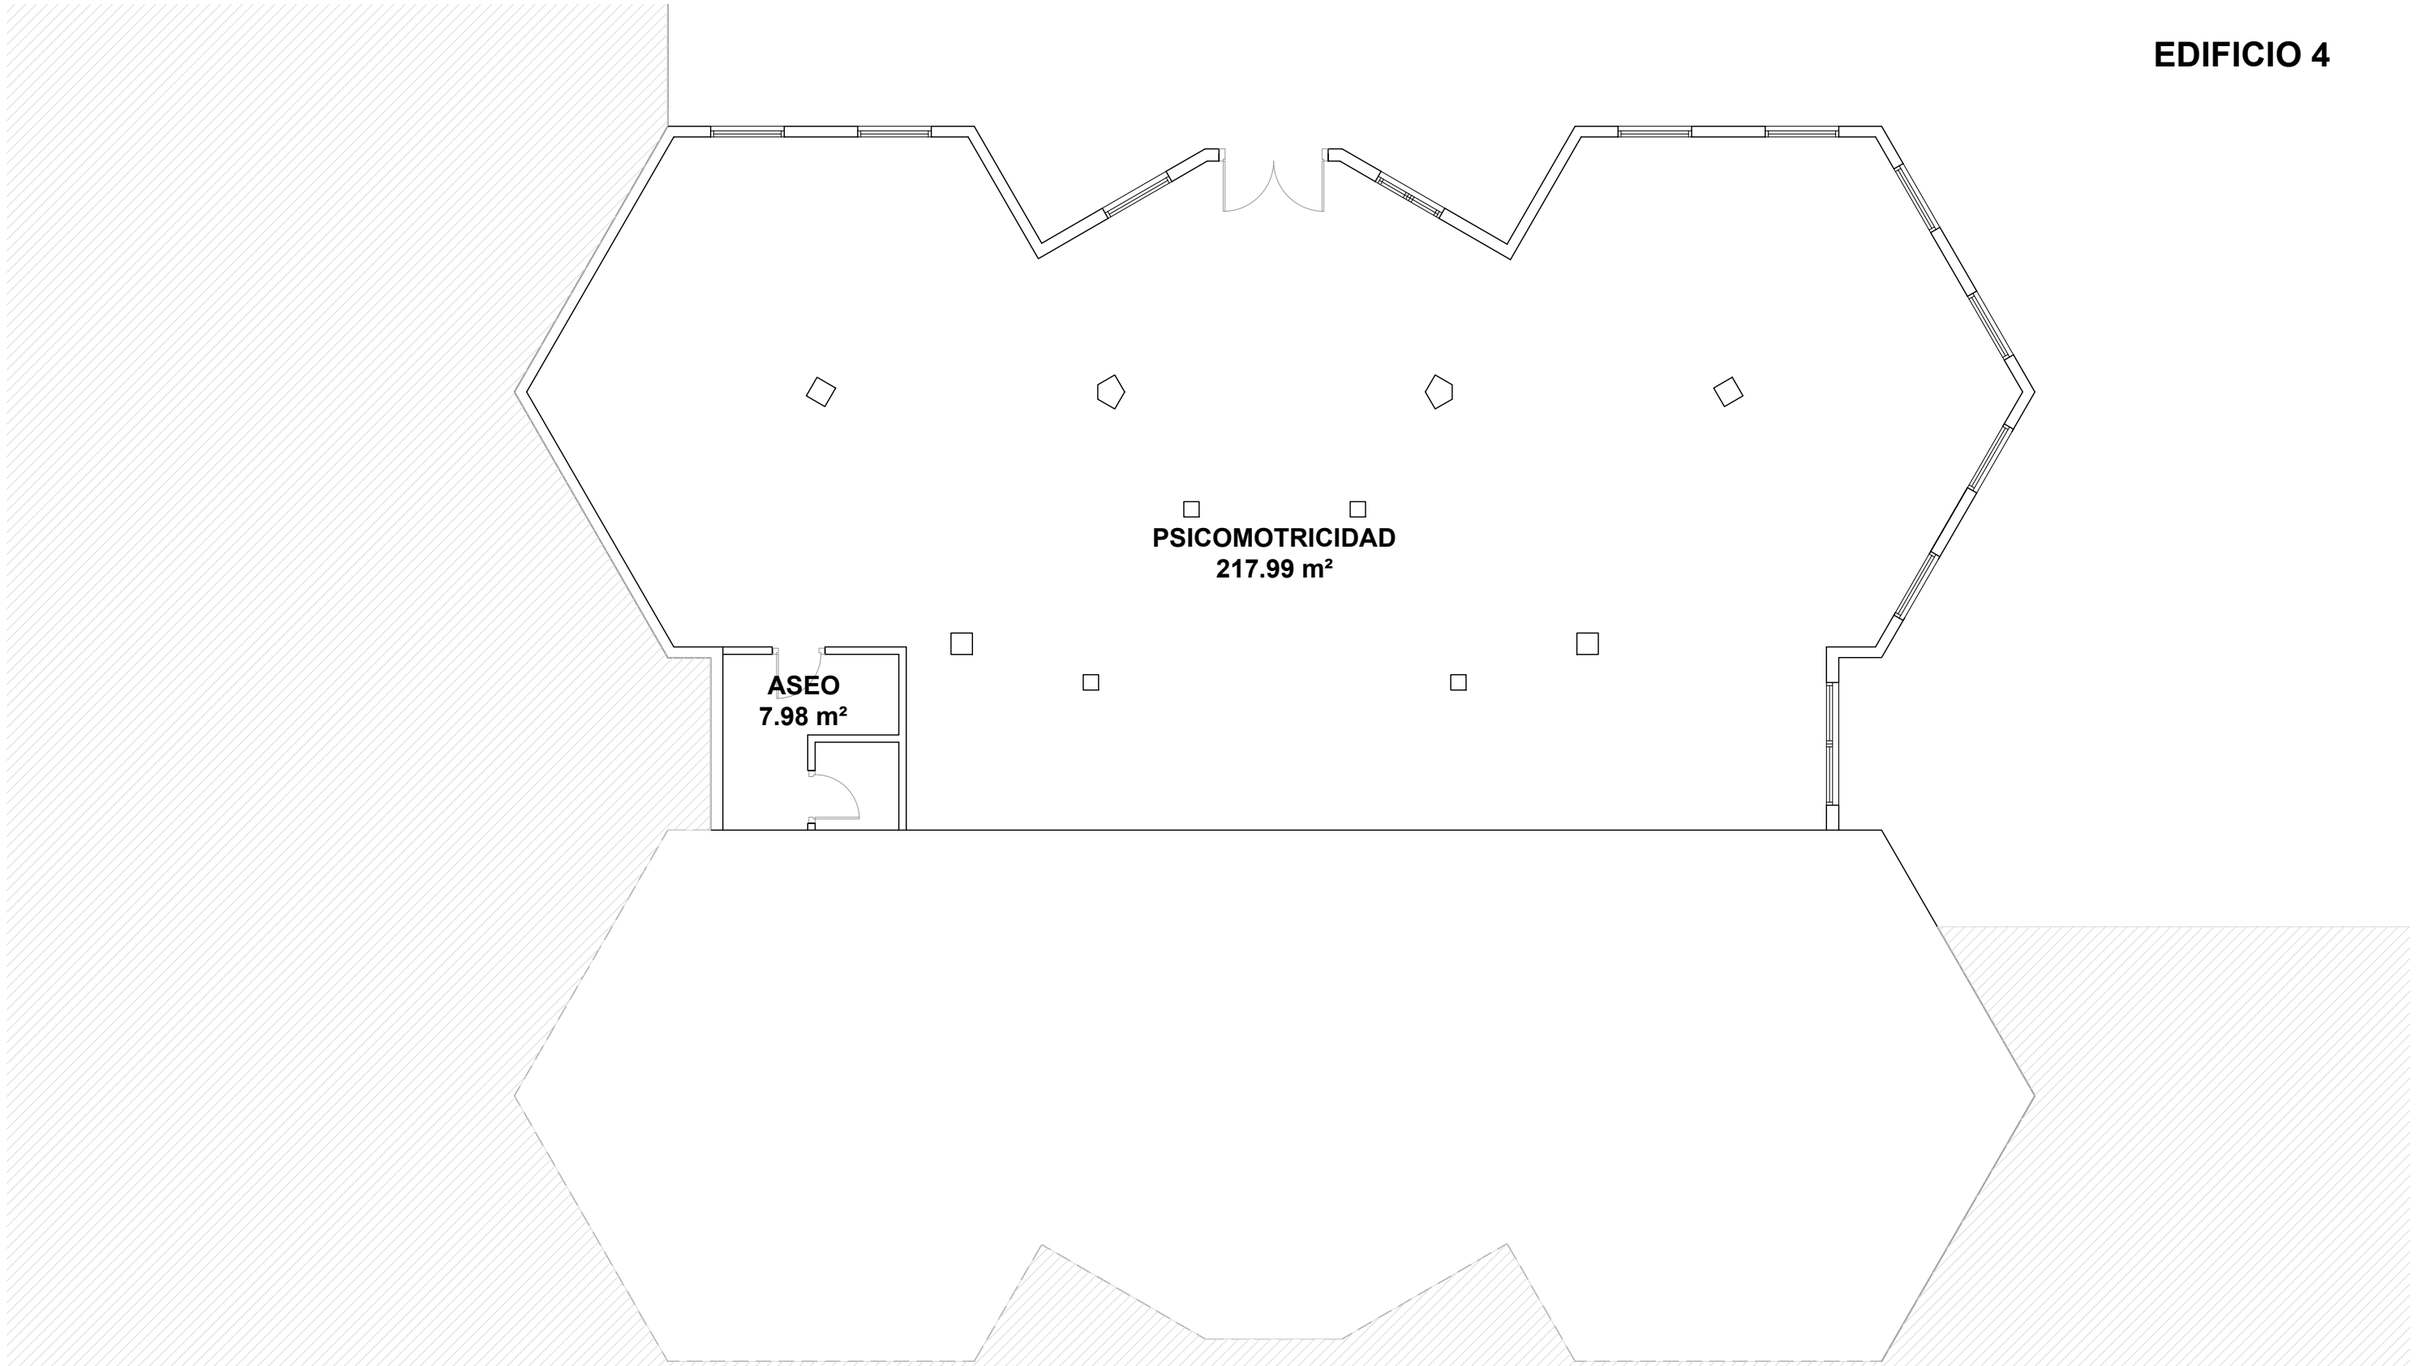

PLANTA SÓTANO

c/Ormatzabekoa 8, Bajo B. 48993 Getxo ☎ 94.6241512/608.679430
e-mail: info@i3arquitectos.com
i3 Arquitectos
Gonzalo Ispizua Anduiza - Iñigo de Ituarte López - Gonzalo Ispizua Mendivil

ESKALA(K) / ESCALA(S): 1/100
0 1 2 3 m.

ERAGILEA / PROMOTOR: EUSKO JAURLARITZA
Hezkuntza, Unibertsitate eta Ikerketa Saila
GOBIERNO VASCO
Departamento de Educación, Universidades e Investigación

ARKITEKTO PROIEKTUGILEA(K) / EL ARQUITECTO(S)

DATA / FECHA: NOVIEMBRE 2025

EXP. / ZK.

KOKAPENA / EMPLAZAMIENTO: CEIP MAESTRO ZUBELDIA PORTUGALETE (BIZKAIA)
EXPEDIENTE AMBA/09/24


PROIEKTUAREN IZENBURUA / PROYECTO DE EJECUCIÓN: ELIMINACIÓN DE BARRERAS ARQUITECTÓNICAS Y ADECUACIÓN A LA NORMATIVA CONTRA INCENDIOS

PLANOAREN IZENBURUA / PLANO DE: ESTADO ACTUAL. PLANTA SEMISÓTANO

PLANO ZB. / PLANO N.: 03.1

SUSTITUYE A:
ZENBAKIAREN ORDEZKOA:
SUSTITUIDO POR:
ZENBAKIAK ORDEZTUA:

EDIFICIO 4

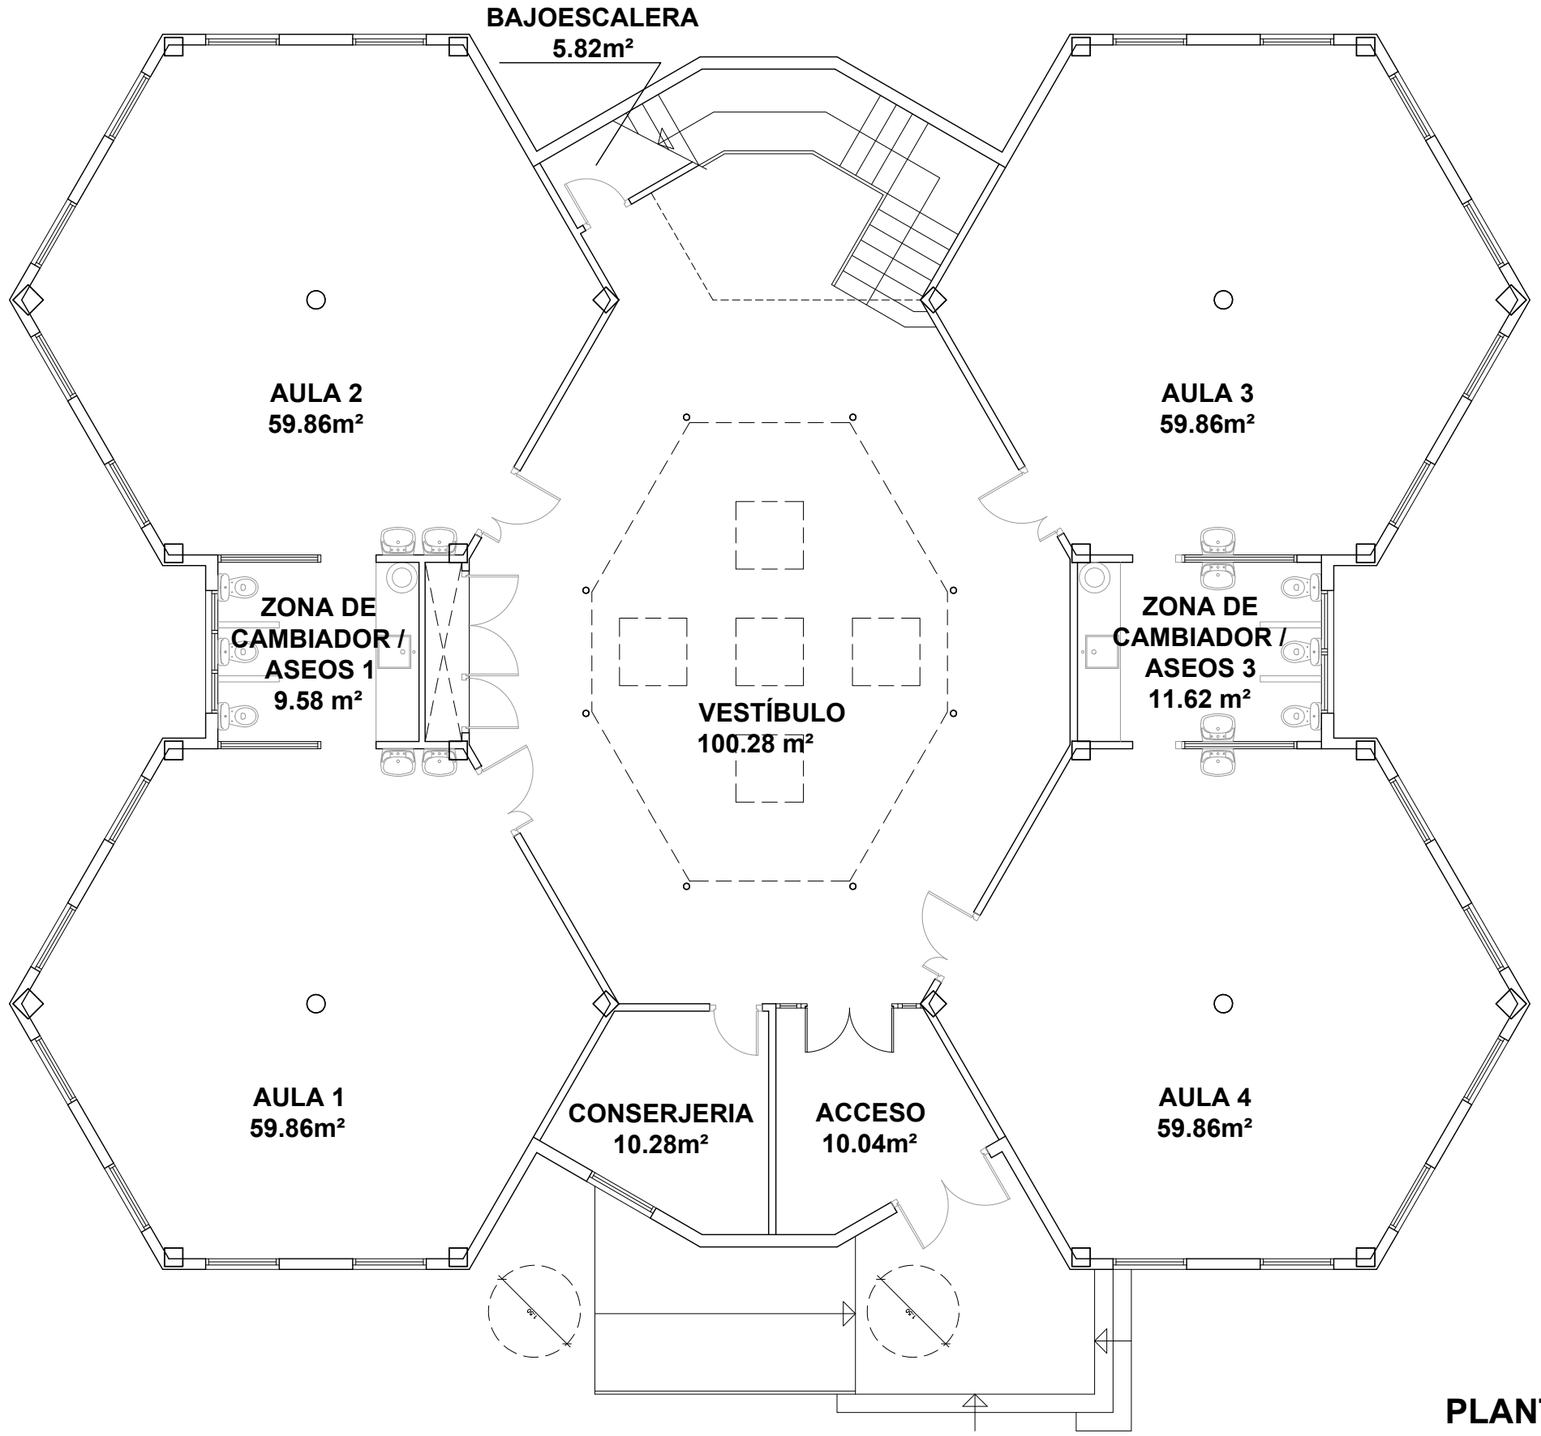


PLANTA BAJA

c/Ormatzabekoa 8, Bajo B. 48993 Getxo ☎ 94.6241512/608.679430
e-mail: info@i3arquitectos.com
i3 Arquitectos
Gonzalo Ispizua Anduiza - Iñigo de Ituarte López - Gonzalo Ispizua Mendivil

ESKALA(K) / ESCALA(S)	1/100 — 0 1 2 3 m.
ERAGILEA / PROMOTOR	EUSKO JAURLARITZA Hezkuntza, Unibertsitate eta Ikerketa Saila — GOBIERNO VASCO Departamento de Educación, Universidades e Investigación
ARKITEKTO PROIEKTUGILEA(K)	EL ARQUITECTO(S)
DATA / FECHA	NOVIEMBRE 2025
EXP. / ZK.	
KOKAPENA / EMPLAZAMIENTO	CEIP MAESTRO ZUBELDIA PORTUGALETE (BIZKAIA) EXPEDIENTE AMBA/09/24
PROIEKTUAREN IZENBURUA / PROYECTO DE EJECUCIÓN	ELIMINACIÓN DE BARRERAS ARQUITECTÓNICAS Y ADECUACIÓN A LA NORMATIVA CONTRA INCENDIOS
PLANOAREN IZENBURUA / PLANO DE	ESTADO ACTUAL. PLANTA BAJA
PLANO ZB. / PLANO N.	03.2
SUSTITUYE A / ZENBAKIAREN ORDEZKOA	
SUSTITUIDO POR / ZENBAKIAK ORDEZTUA	

EDIFICIO 4

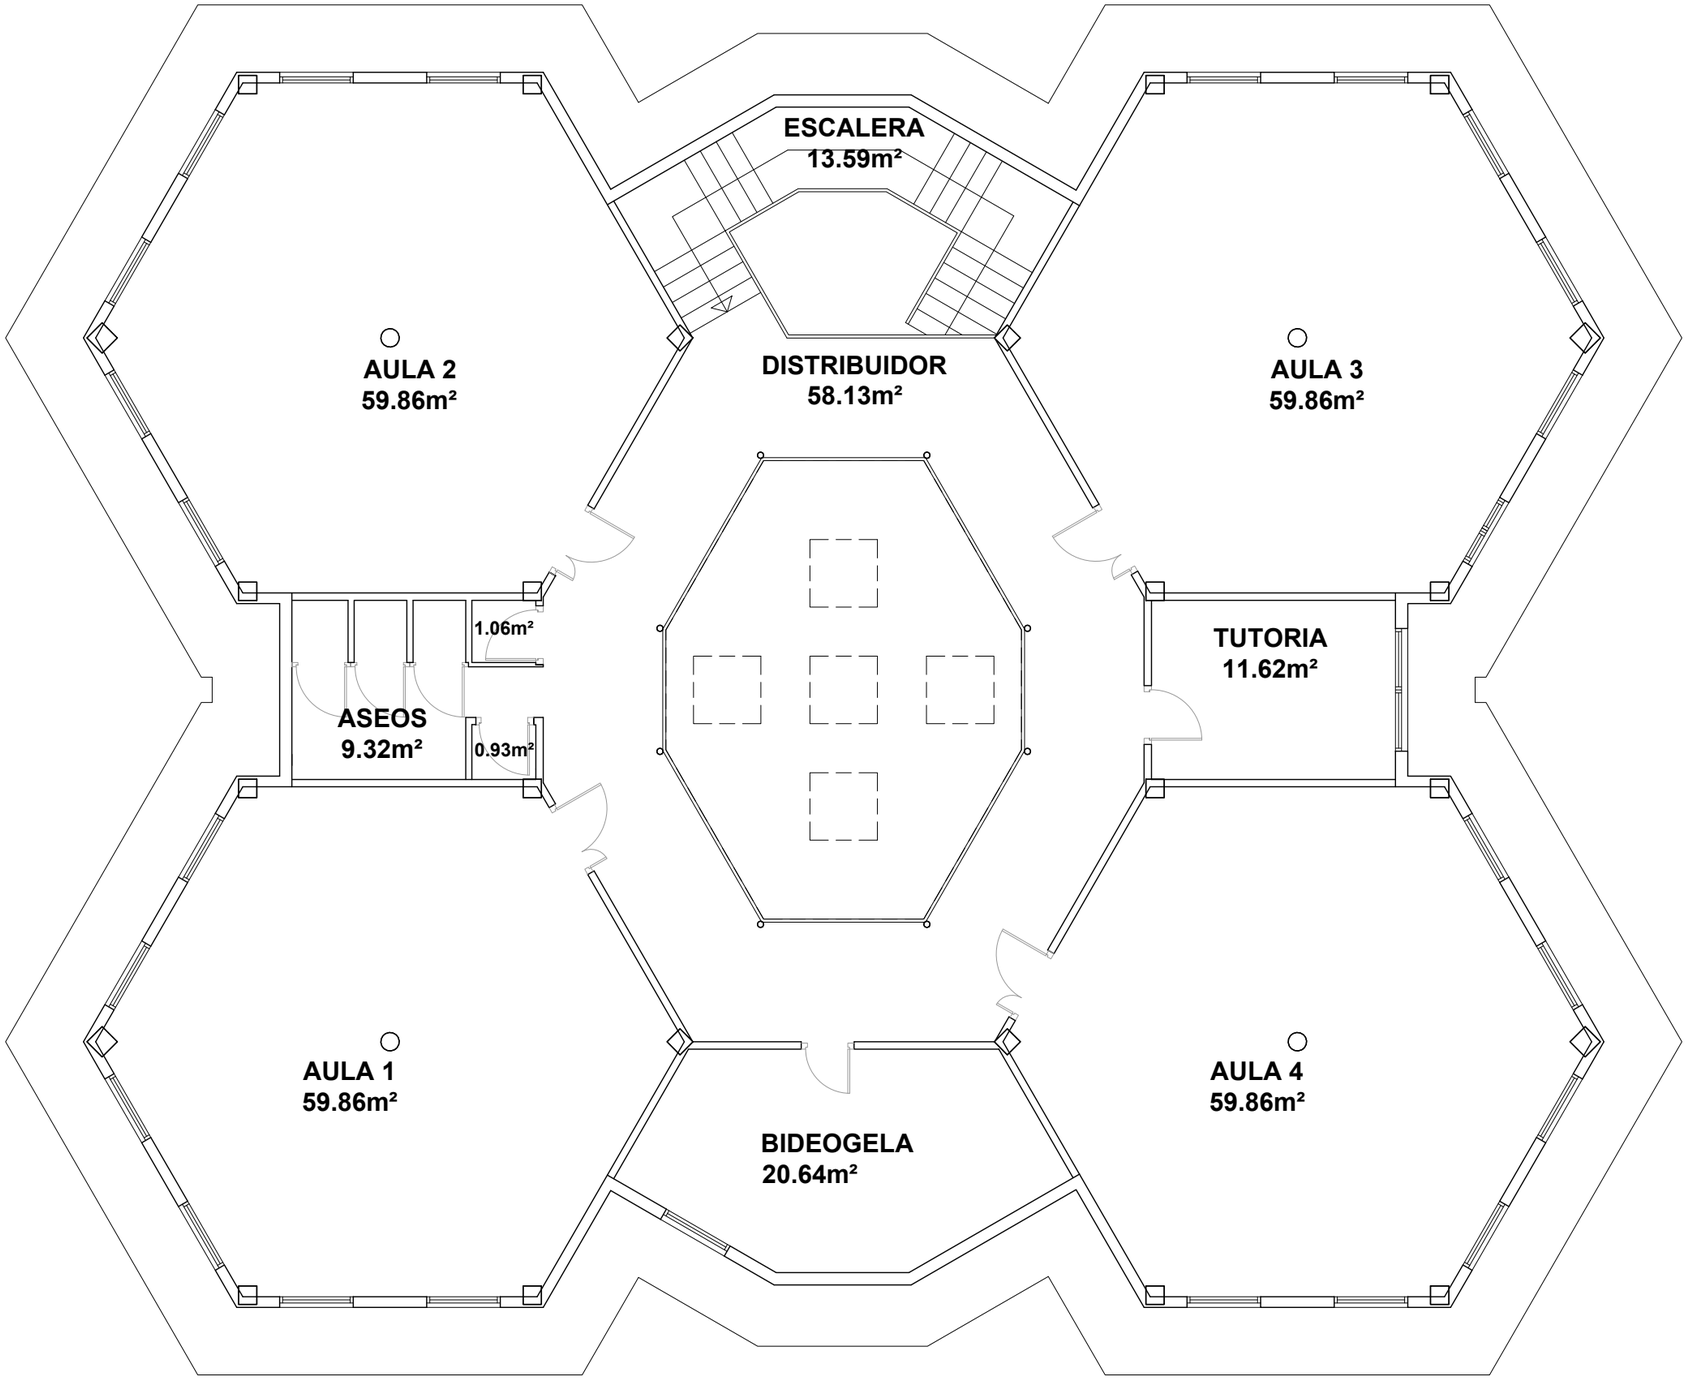

PLANTA PRIMERA

c/Ormatzabekoa 8, Bajo B. 48993 Getxo
e-mail: info@i3arquitectos.com
i3 Arquitectos
Gonzalo Ispizua Anduiza - Iñigo de Ituarte López - Gonzalo Ispizua Mendivil
94.6241512/608.679430

ESKALA(K) / ESCALA(S): 1/100

0 1 2 3 m.

ERAGILEA / PROMOTOR: EUSKO JAURLARITZA Hezkuntza, Unibertsitate eta Ikerketa Saila — GOBIERNO VASCO Departamento de Educación, Universidades e Investigación

ARKITEKTO PROIEKTUGILEA(K) / EL ARQUITECTO(S)

DATA / FECHA: NOVIEMBRE 2025

EXP. / ZK.:

KOKAPENA / EMPLAZAMIENTO: CEIP MAESTRO ZUBELDIA PORTUGALETE (BIZKAIA)
EXPEDIENTE AMBA/09/24


PROIEKTUAREN IZENBURUA / PROYECTO DE EJECUCIÓN: ELIMINACIÓN DE BARRERAS ARQUITECTÓNICAS Y ADECUACIÓN A LA NORMATIVA CONTRA INCENDIOS

PLANOAREN IZENBURUA / PLANO DE: ESTADO ACTUAL. PLANTA PRIMERA.

PLANO ZB. / PLANO N.: 03.3

ORDEZTUA / SUSTITUYE A:

ORDEZKUAK ORDEZTUA / SUSTITUIDO POR:

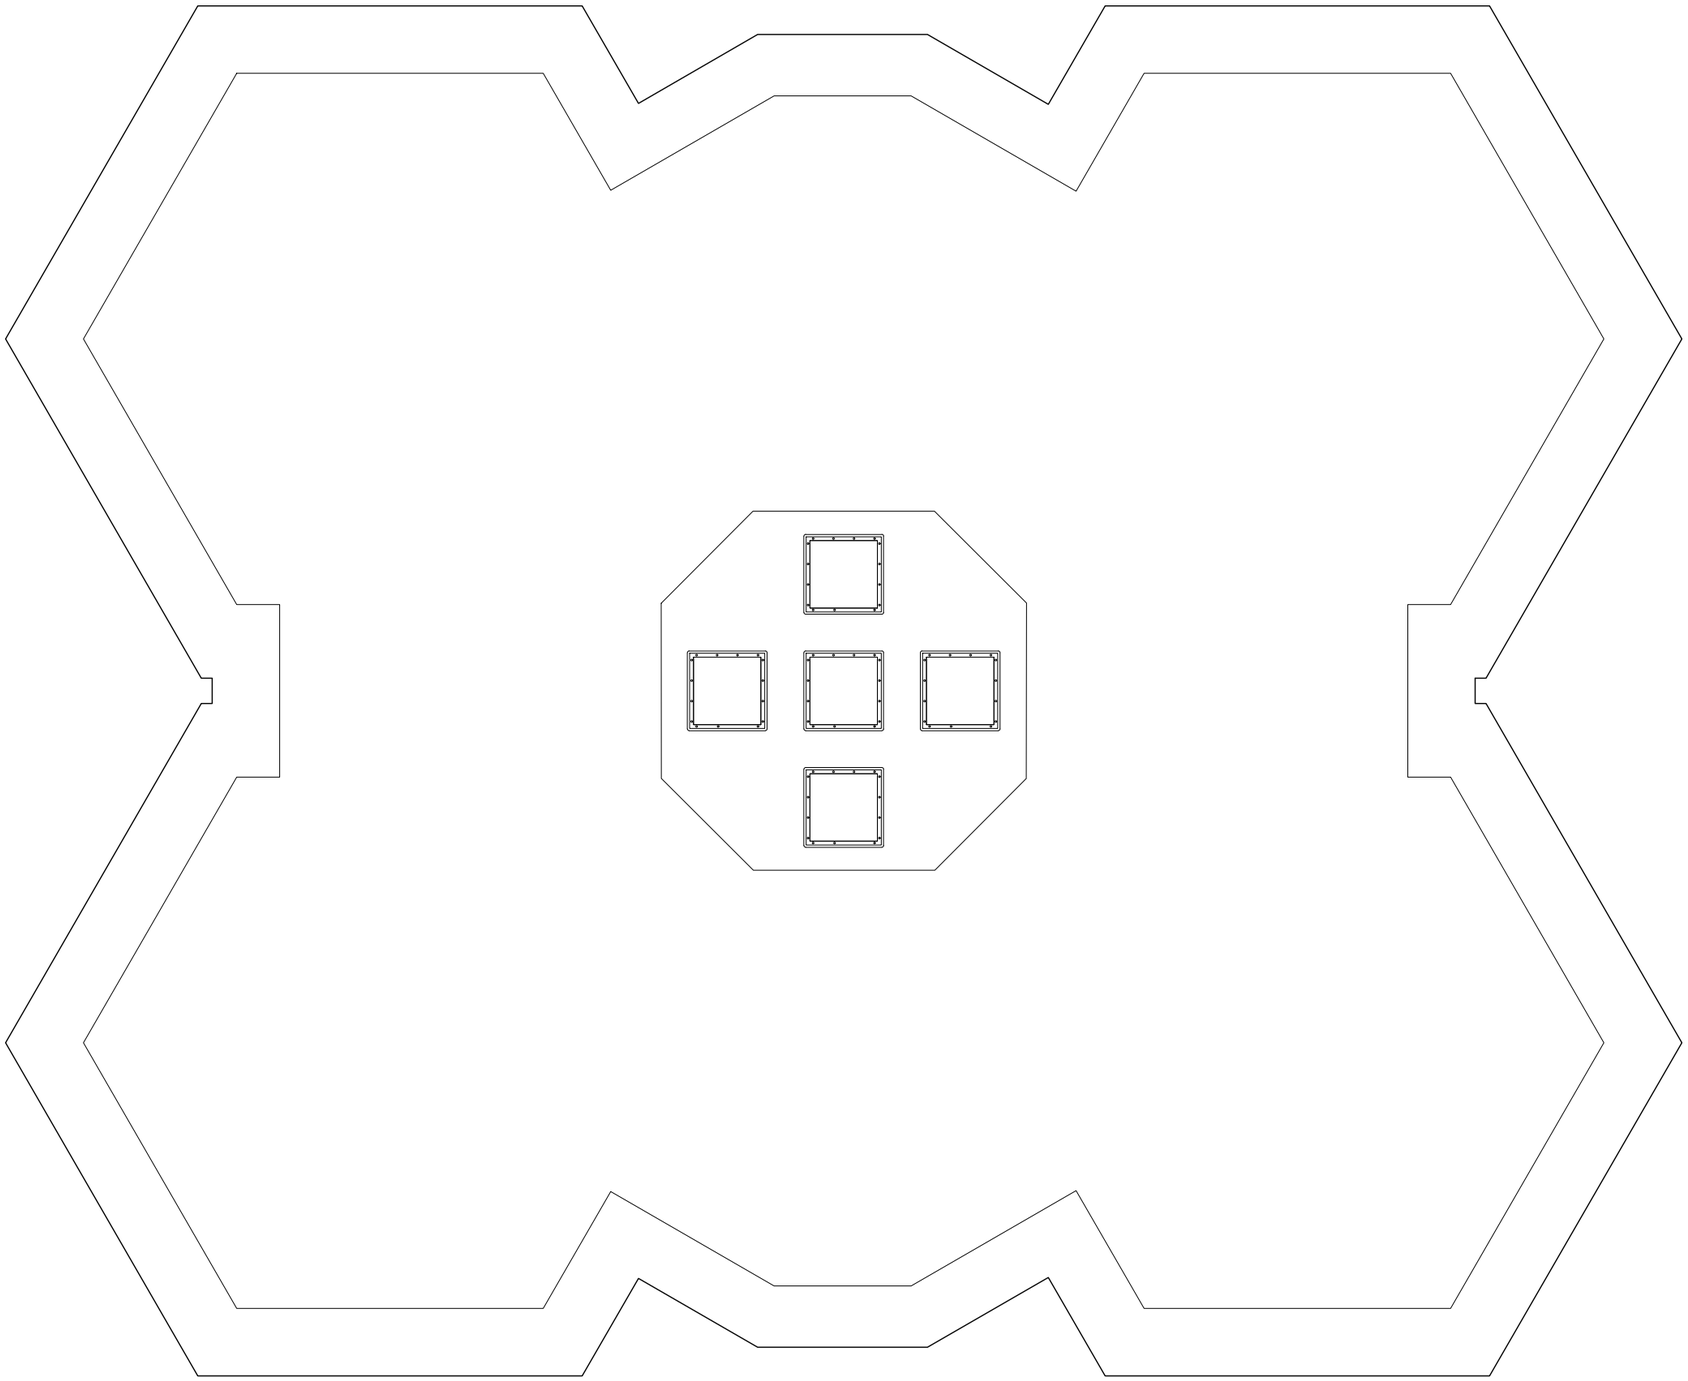

c/Ormatzabekoa 8, Bajo B. 48993 Getxo
☎ 94.6241512/608.679430
e-mail: info@i3arquitectos.com
i3 Arquitectos
Gonzalo Ispizua Anduiza – Iñigo de Ituarte López – Gonzalo Ispizua Mendivil

ESKALA(K) / ESCALA(S) 1/100
0 1 2 3 m.

ERAGILEA / PROMOTOR
EUSKO JAURLARITZA
Hezkuntza, Unibertsitate eta Ikerketa Saila
GOBIERNO VASCO
Departamento de Educación, Universidades e Investigación

ARKITEKTO PROIEKTUGILEA(K) / EL ARQUITECTO(S)

DATA / FECHA: NOVIEMBRE 2025
EXP. / ZK.:


KOKAPENA / EMPLAZAMIENTO
CEIP MAESTRO ZUBELDIA PORTUGALETE (BIZKAIA)
EXPEDIENTE AMBA/09/24

PROIEKTUAREN IZENBURUA / PROYECTO DE EJECUCIÓN
ELIMINACIÓN DE BARRERAS ARQUITECTÓNICAS Y ADECUACIÓN A LA NORMATIVA CONTRA INCENDIOS


PLANOAREN IZENBURUA / PLANO DE
ESTADO ACTUAL. PLANTA CUBIERTA

PLANO ZB. / PLANO N.
03.4

SUSTITUYE A
ZENBAKIAREN ORDEZKOA
SUSTITUIDO POR
ZENBAKIAK ORDEZTUA

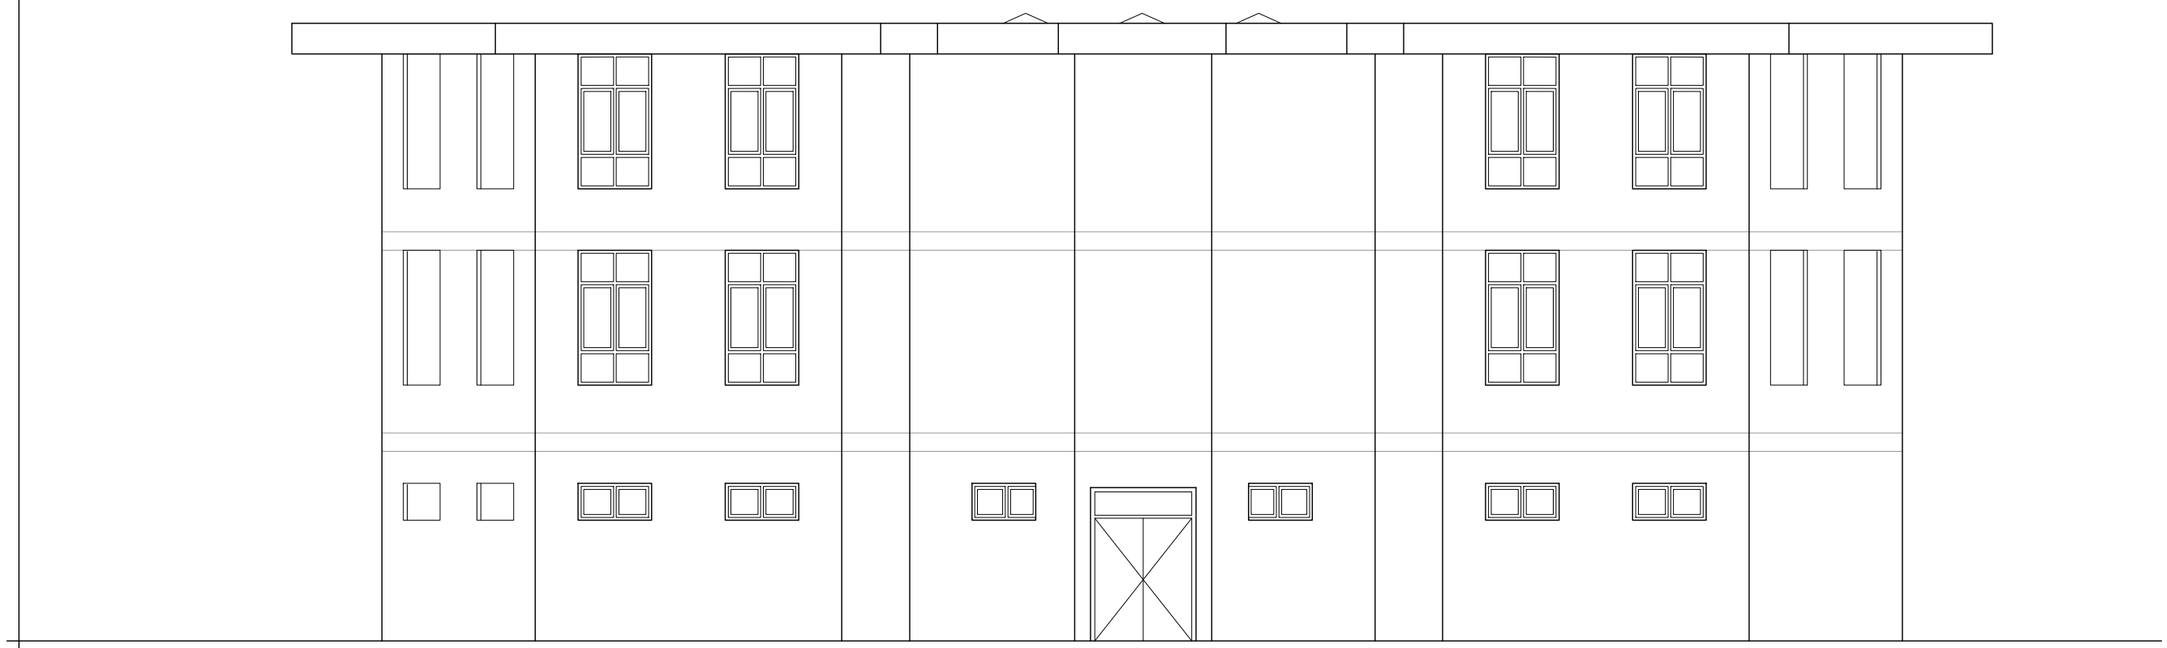


ALZADO NOROESTE

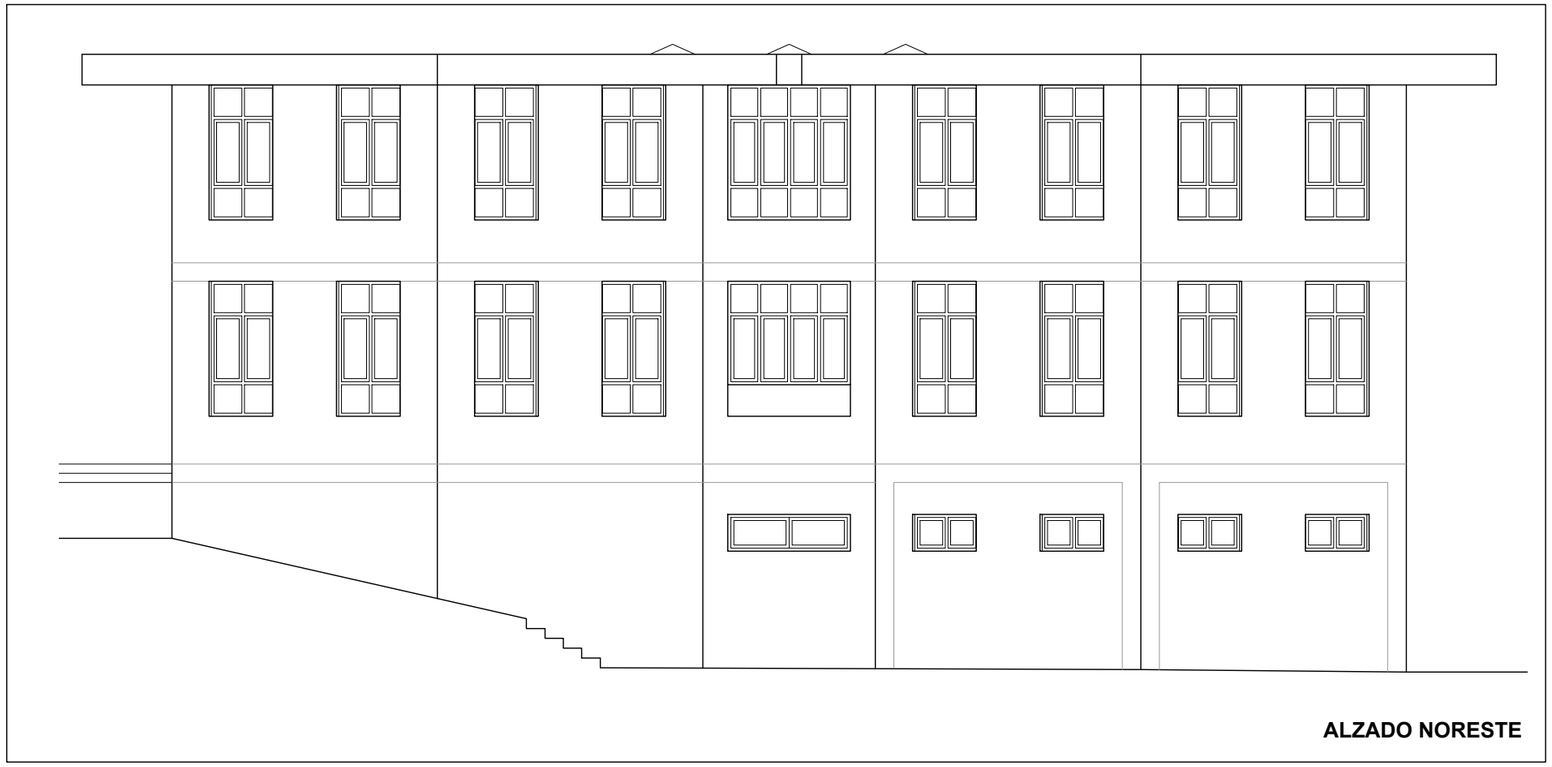

ALZADO NORESTE

ALZADO NOROESTE

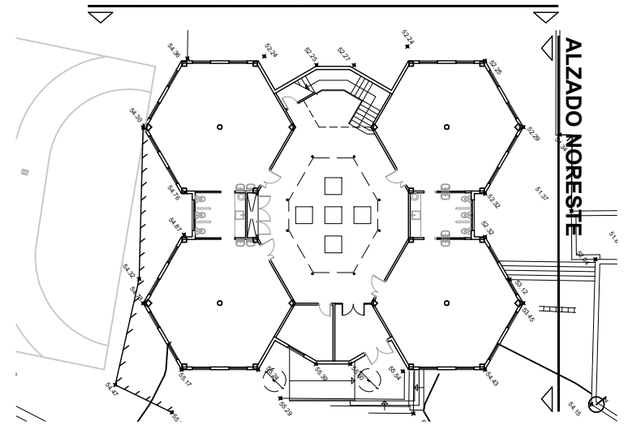

c/Ormatzabekoa 8, Bajo B. 48993 Getxo
☎ 94.6241512/608.679430
e-mail: info@i3arquitectos.com
i3 Arquitectos
Gonzalo Ispizua Anduiza - Iñigo de Ituarte López - Gonzalo Ispizua Mendivil

ESKALA(K) / ESCALA(S) 1/100
0 1 2 3 m.

ERAGILEA / PROMOTOR
EUSKO JAURLARITZA
Hezkuntza, Unibertsitate eta Ikerketa Saila
GOBIERNO VASCO
Departamento de Educación, Universidades e Investigación

ARKITEKTO PROIEKTUGILEA(K) / EL ARQUITECTO(S)

DATA / FECHA
NOVIEMBRE 2025

EXP. / ZK.


KOKAPENA / EMPLAZAMIENTO
CEIP MAESTRO ZUBELDIA PORTUGALETE (BIZKAIA)
EXPEDIENTE AMBA/09/24

PROIEKTUAREN IZENBURUA / PROYECTO DE EJECUCIÓN
ELIMINACIÓN DE BARRERAS ARQUITECTÓNICAS Y ADECUACIÓN A LA NORMATIVA CONTRA INCENDIOS


PLANOAREN IZENBURUA / PLANO DE
ESTADO ACTUAL. ALZADOS

PLANO ZB. / PLANO N.
03.5


ORDEZTUA A.
ZENBAKIAREN ORDEZKOA
ORDEZTUTAKO PGR.
ZENBAKIAK ORDEZTUA

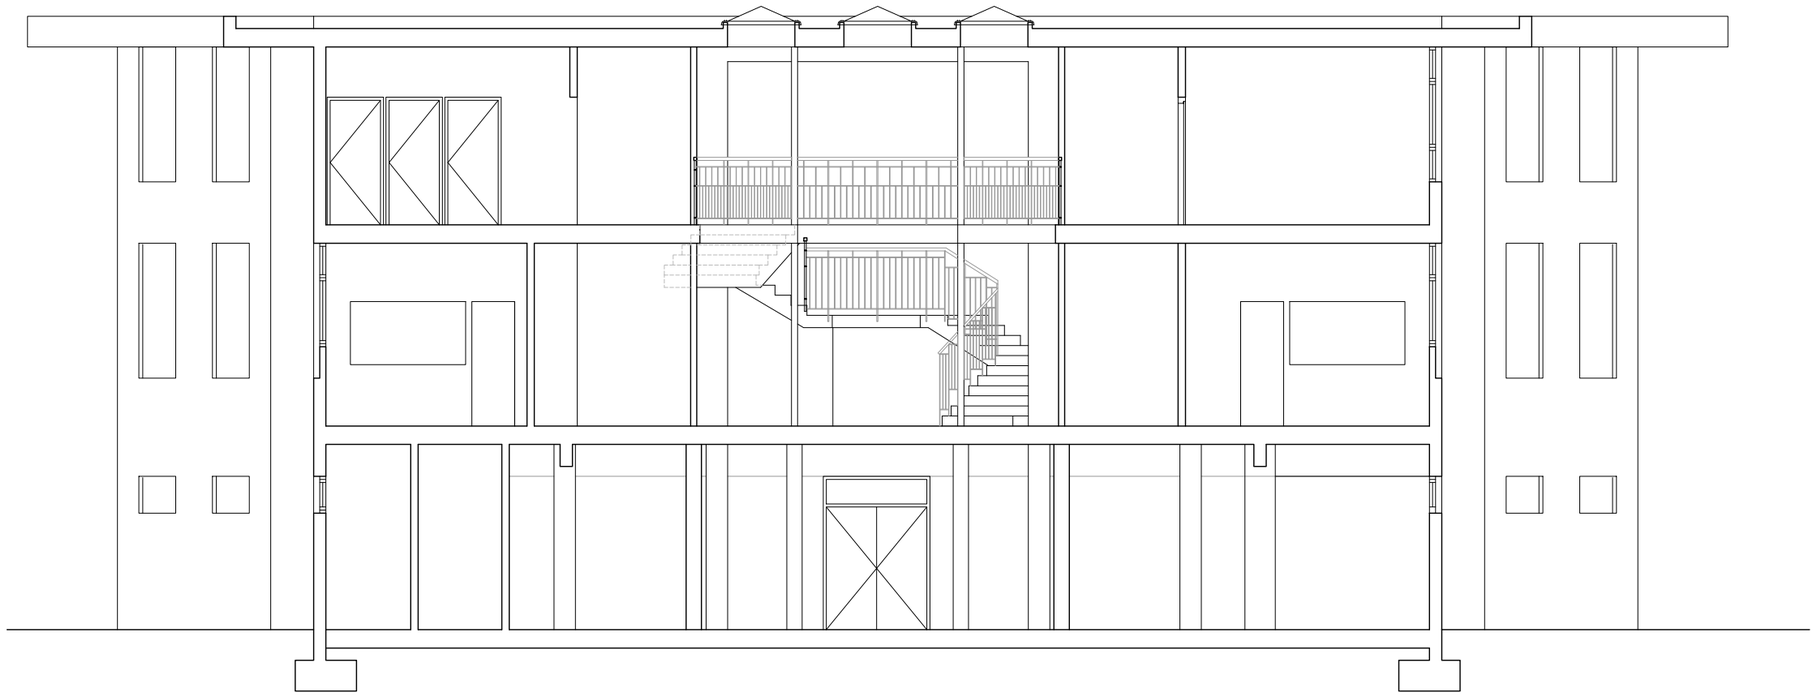

SECCIÓN AA´

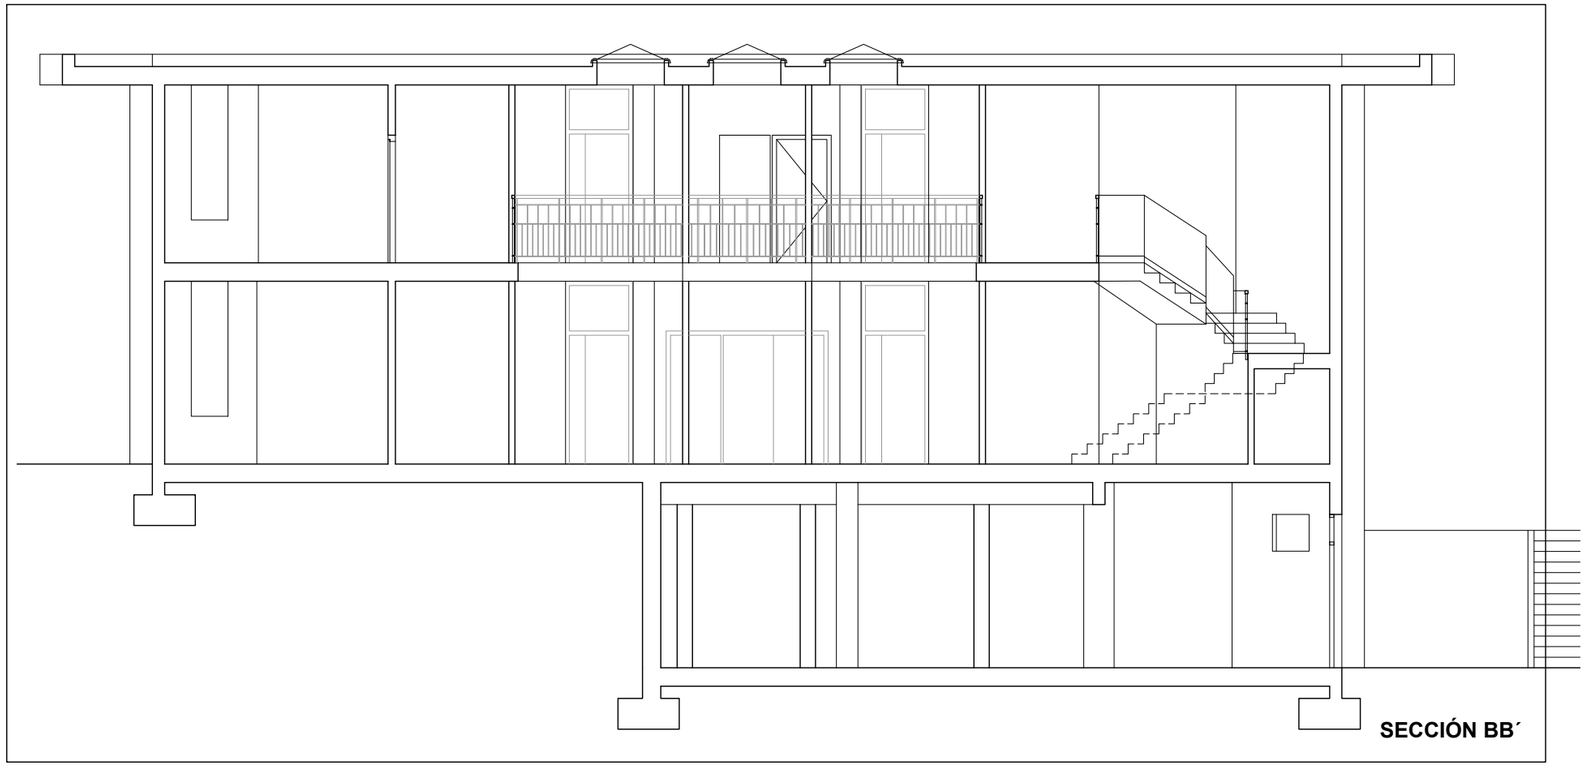

SECCIÓN BB´

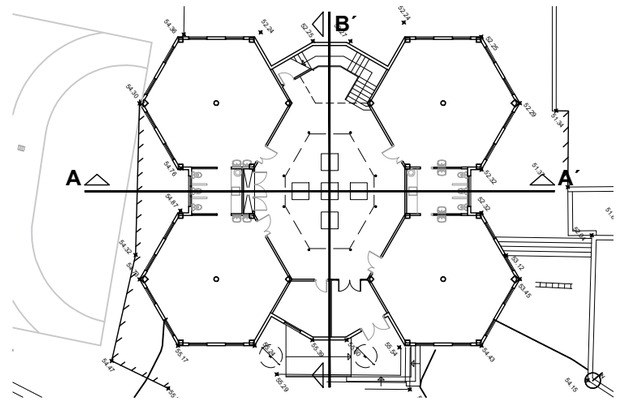

c/Ormatzabekoa 8, Bajo B. 48993 Getxo
☎ 94.6241512/608.679430
e-mail: info@i3arquitectos.com
i3 Arquitectos
Gonzalo Ispizua Anduiza - Iñigo de Ituarte López - Gonzalo Ispizua Mendivil

ESKALA(K) / ESCALA(S): 1/100 — 0 1 2 3 m.

ERAGILEA / PROMOTOR: EUSKO JAURLARITZA Hezkuntza, Unibertsitate eta Ikerketa Saila — GOBIERNO VASCO Departamento de Educación, Universidades e Investigación

ARKITEKTO PROIEKTUGILEA(K) / EL ARQUITECTO(S)

DATA / FECHA: NOVIEMBRE 2025

EXP. / ZK.

KOKAPENA / EMPLAZAMIENTO: CEIP MAESTRO ZUBELDIA PORTUGALETE (BIZKAIA)
EXPEDIENTE AMBA/09/24

PROIEKTUAREN IZENBURUA / PROYECTO DE EJECUCIÓN: ELIMINACIÓN DE BARRERAS ARQUITECTÓNICAS Y ADECUACIÓN A LA NORMATIVA CONTRA INCENDIOS

PLANOAREN IZENBURUA / PLANO DE: ESTADO ACTUAL. SECCIONES


PLANO ZB. / PLANO N.: 03.6

SUSTITUYE A. / ZENBAKIAREN ORDEZKOA.
SUSTITUIDO POR. / ZENBAKIAK ORDEZTUA.

EDIFICIO 4

LEYENDA DE DEMOLICIONES

- DESMONTAJE DE CARPINTERIA INTERIOR
- DESMONTADO DE CARPINTERIA EXTERIOR
- APERTURA DE HUECO EN FACHADA
- DERRIBO DE TABIQUE ALBAÑILERIA
- DEMOLICIÓN DE FORJADO O SOLERA

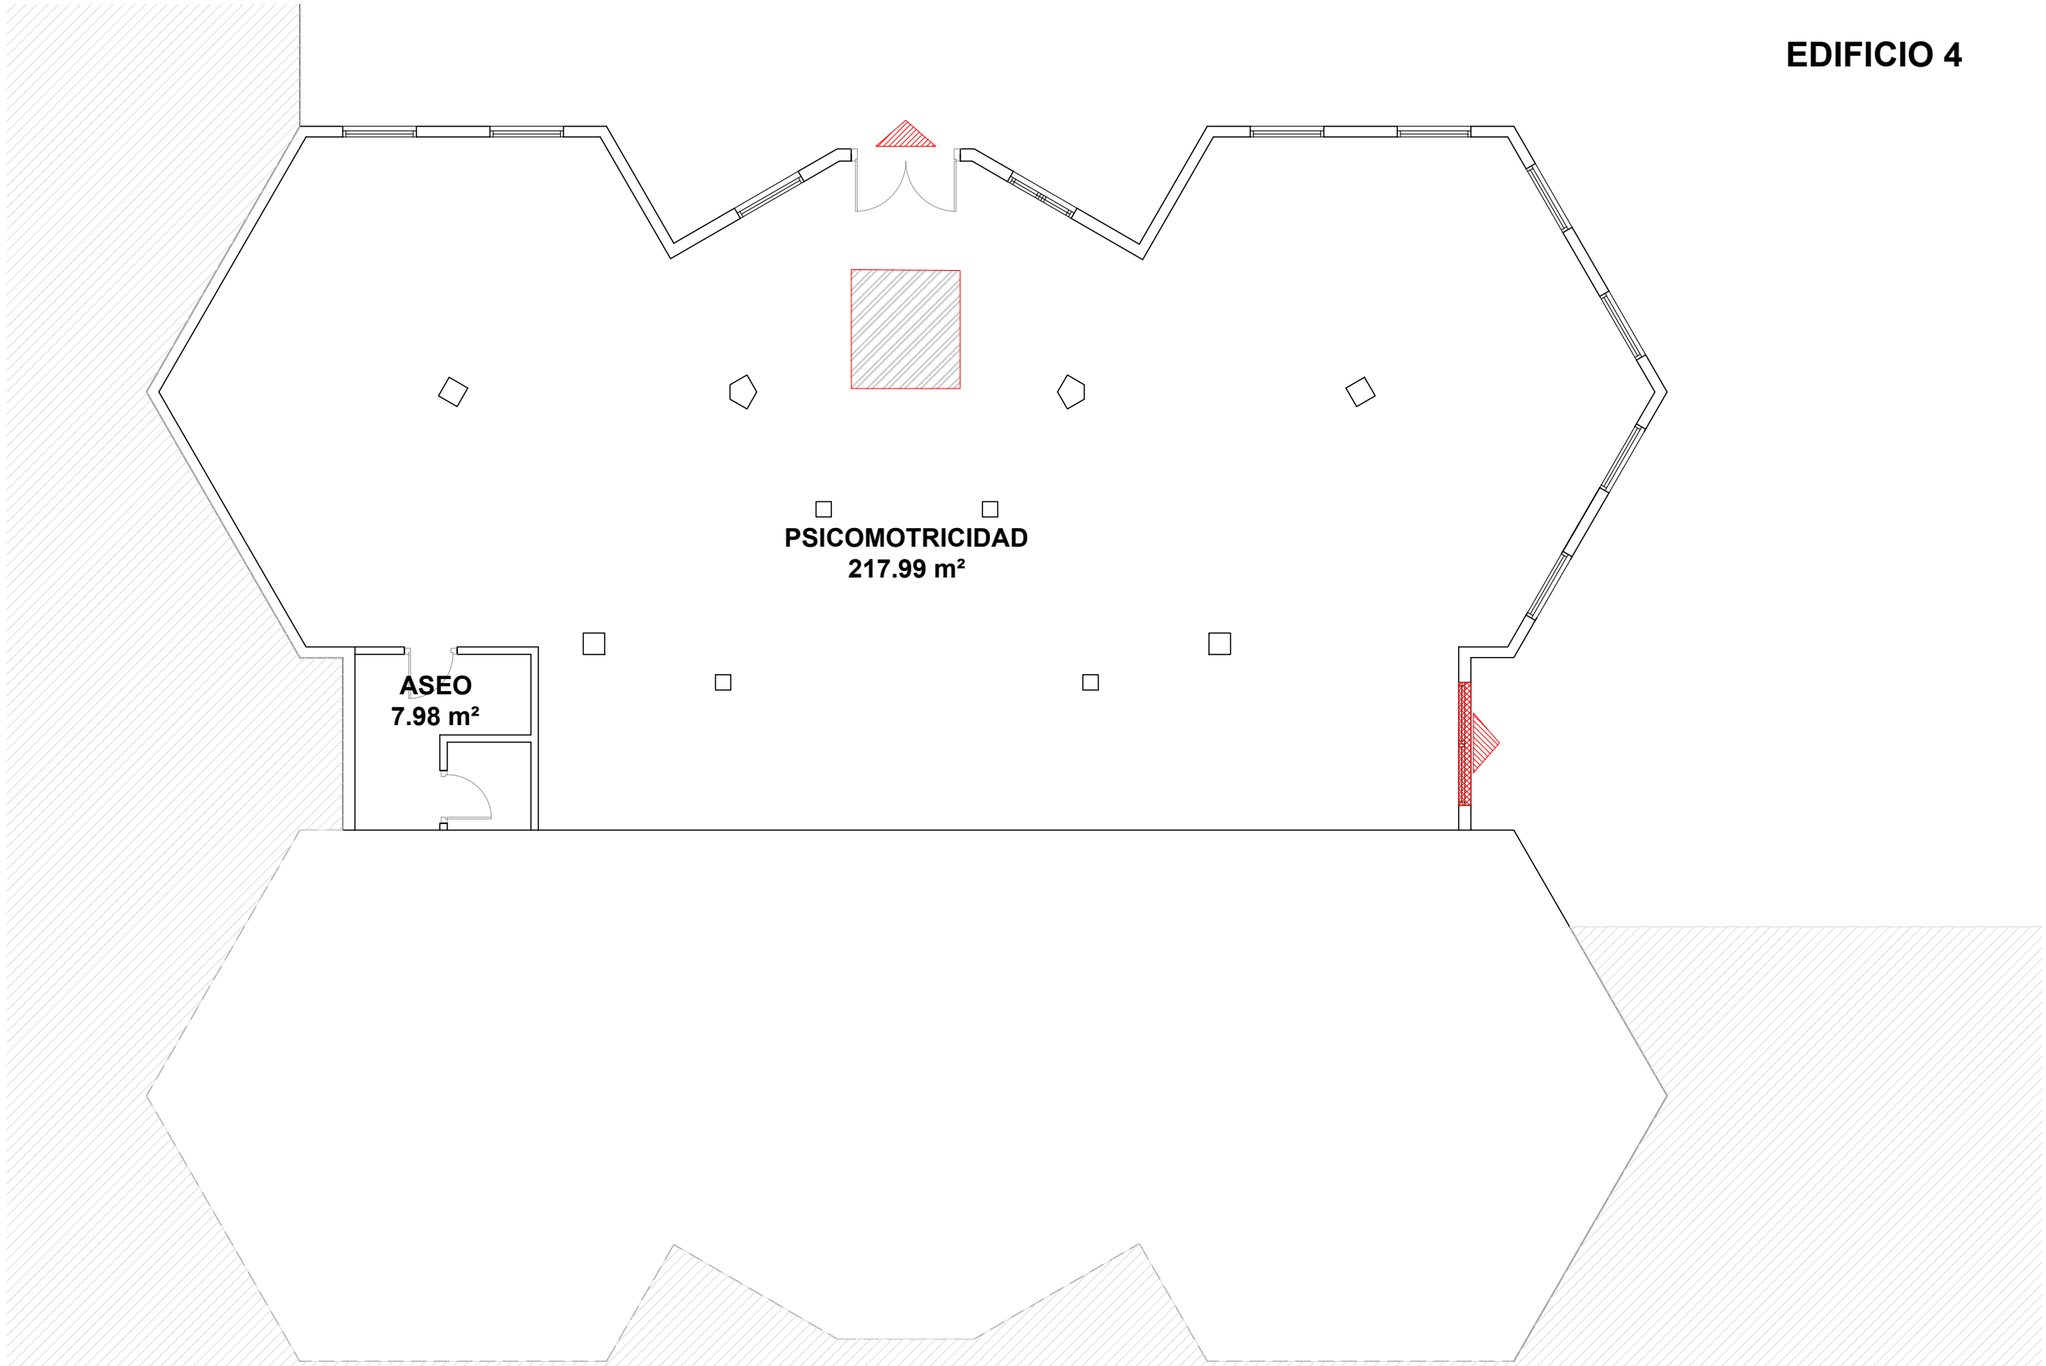

PLANTA SÓTANO

c/Ormatzabekoa 8, Bajo B. 48993 Getxo ☎ 94.6241512/608.679430
e-mail: info@i3arquitectos.com
i3 Arquitectos
Gonzalo Ispizua Anduiza - Iñigo de Ituarte López - Gonzalo Ispizua Mendivil

ESKALA(K) / ESCALA(S): 1/100
0 1 2 3 m.

ERAGILEA / PROMOTOR: EUSKO JAURLARITZA Hezkuntza, Unibertsitate eta Ikerketa Sail
GOBIERNO VASCO Departamento de Educación, Universidades e Investigación

ARKITEKTO PROIEKTUGILEA(K) / EL ARQUITECTO(S)

DATA / FECHA: NOVIEMBRE 2025
EXP. / ZK.:

KOKAPENA / EMPLAZAMIENTO: CEIP MAESTRO ZUBELDIA PORTUGALETE (BIZKAIA)
EXPEDIENTE AMBA/09/24

PROIEKTUAREN IZENBURUA / PROYECTO DE EJECUCIÓN: ELIMINACIÓN DE BARRERAS ARQUITECTÓNICAS Y ADECUACIÓN A LA NORMATIVA CONTRA INCENDIOS
PLANOAREN IZENBURUA / PLANO DE: ESTADO ACTUAL. PLANTA SEMISÓTANO. DEMOLICIONES


PLANO ZB. / PLANO N.: 03.7

SUSTITUYE A:
ZENBAKIAREN ORDEZKOA:
SUSTITUIDO POR:
ZENBAKIAK ORDEZTUA:

EDIFICIO 4

LEYENDA DE DEMOLICIONES

- DESMONTAJE DE CARPINTERIA INTERIOR
- DESMONTADO DE CARPINTERIA EXTERIOR
- APERTURA DE HUECO EN FACHADA
- DERRIBO DE TABIQUE ALBAÑILERIA
  DEMOLICIÓN DE FORJADO O SOLERA

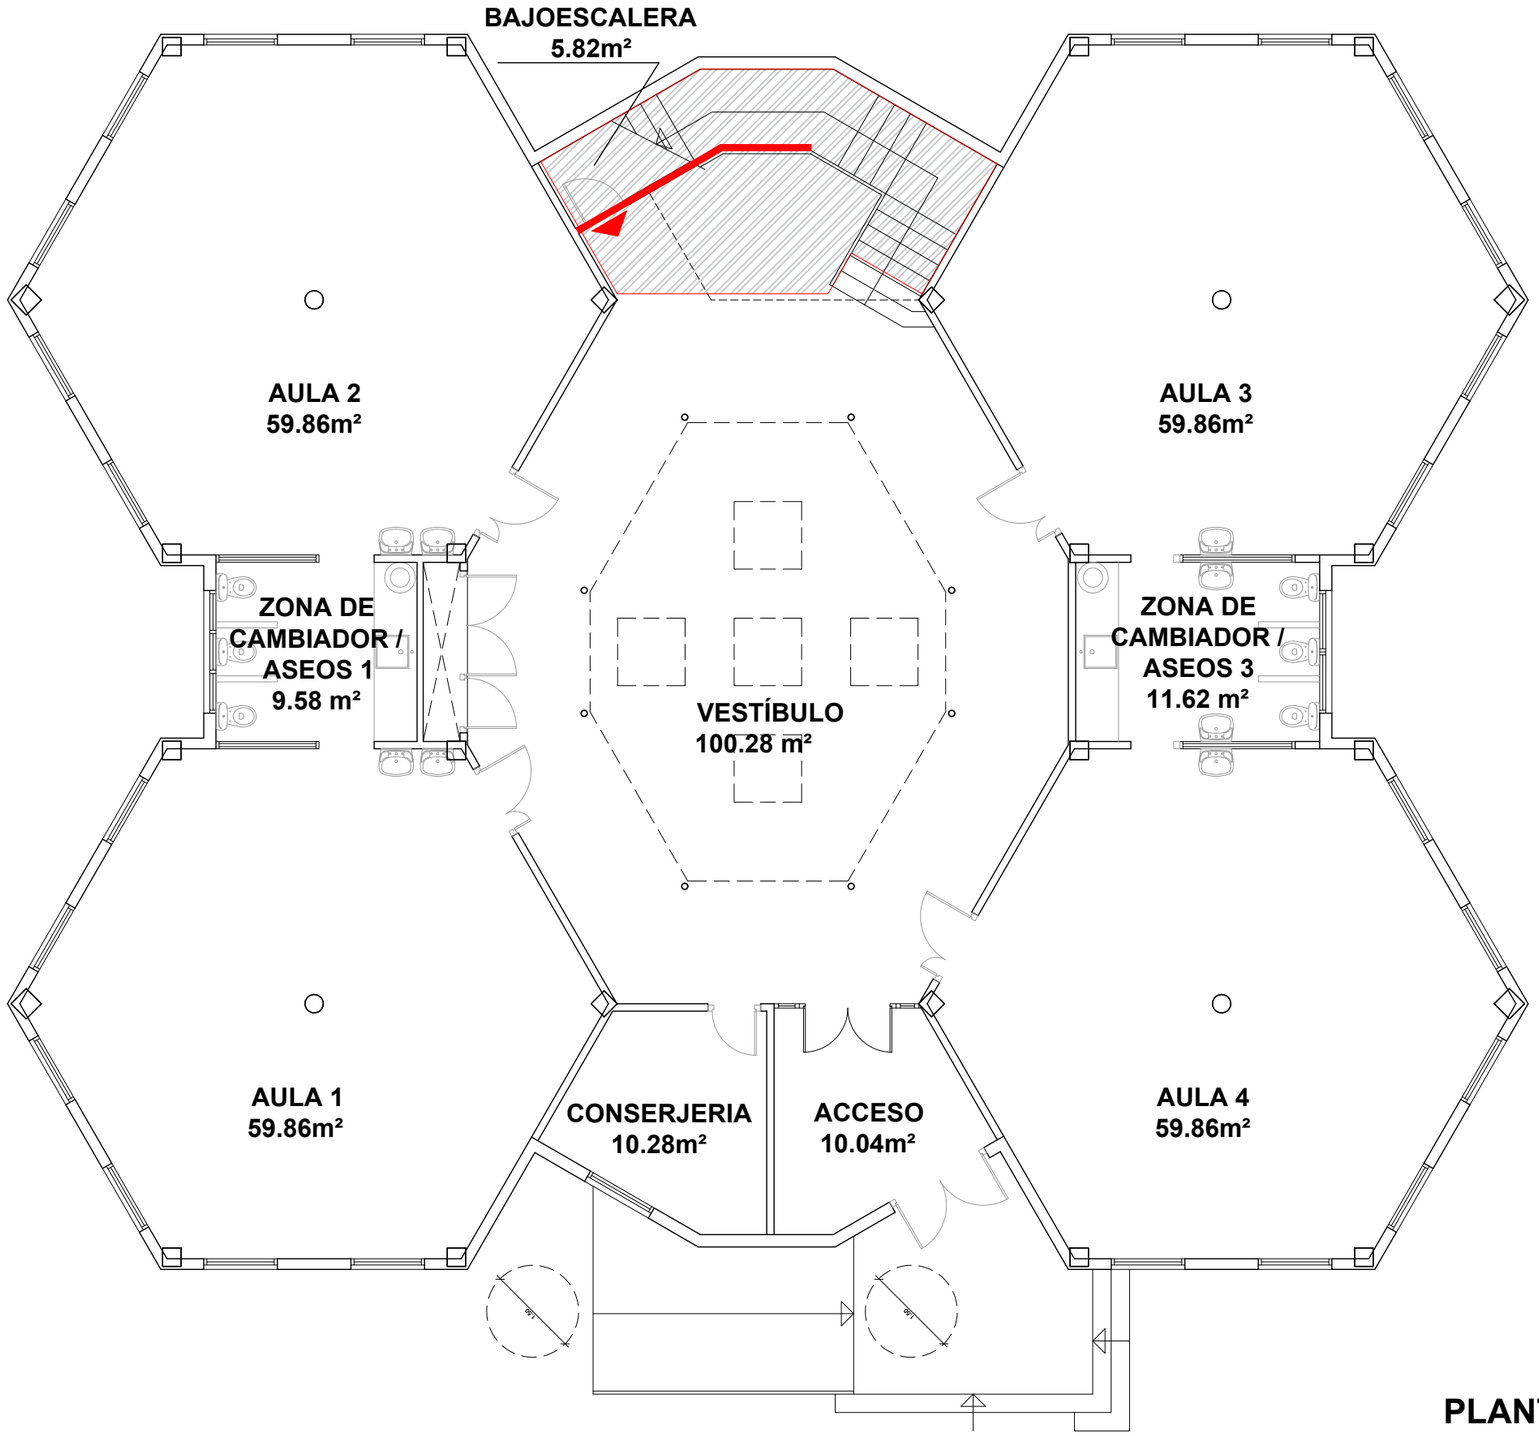

PLANTA BAJA


c/Ormatzabekoa 8, Bajo B. 48993 Getxo ☎ 94.6241512/608.679430
e-mail: info@i3arquitectos.com
i3 Arquitectos
Gonzalo Ispizua Anduiza - Iñigo de Ituarte López - Gonzalo Ispizua Mendivil

ESKALA(K) / ESCALA(S)	1/100 (0 1 2 3 m.)
ERAGILEA / PROMOTOR	EUSKO JAURLARITZA Hezkuntza, Unibertsitate eta Ikerketa Saila; GOBIERNO VASCO Departamento de Educación, Universidades e Investigación
ARKITEKTO PROIEKTUGILEA(K)	EL ARQUITECTO(S)
DATA / FECHA	NOVIEMBRE 2025
EXP. / ZK.	
KOKAPENA / EMPLAZAMIENTO	CEIP MAESTRO ZUBELDIA PORTUGALETE (BIZKAIA) EXPEDIENTE AMBA/09/24
PROIEKTUAREN IZENBURUA / PROYECTO DE EJECUCIÓN	ELIMINACIÓN DE BARRERAS ARQUITECTÓNICAS Y ADECUACIÓN A LA NORMATIVA CONTRA INCENDIOS
PLANOAREN IZENBURUA / PLANO DE	ESTADO ACTUAL. PLANTA BAJA. DEMOLICIONES
PLANO ZB. / PLANO N.	03.8
SUSTITUYE A / ZENBAKIAREN ORDEZKOA	
SUSTITUIDO POR / ZENBAKIAK ORDEZTUA	

EDIFICIO 4

LEYENDA DE DEMOLICIONES

- DESMONTAJE DE CARPINTERIA INTERIOR
- DESMONTADO DE CARPINTERIA EXTERIOR
- APERTURA DE HUECO EN FACHADA
- DERRIBO DE TABIQUE ALBAÑILERIA
  DEMOLICIÓN DE FORJADO O SOLERA

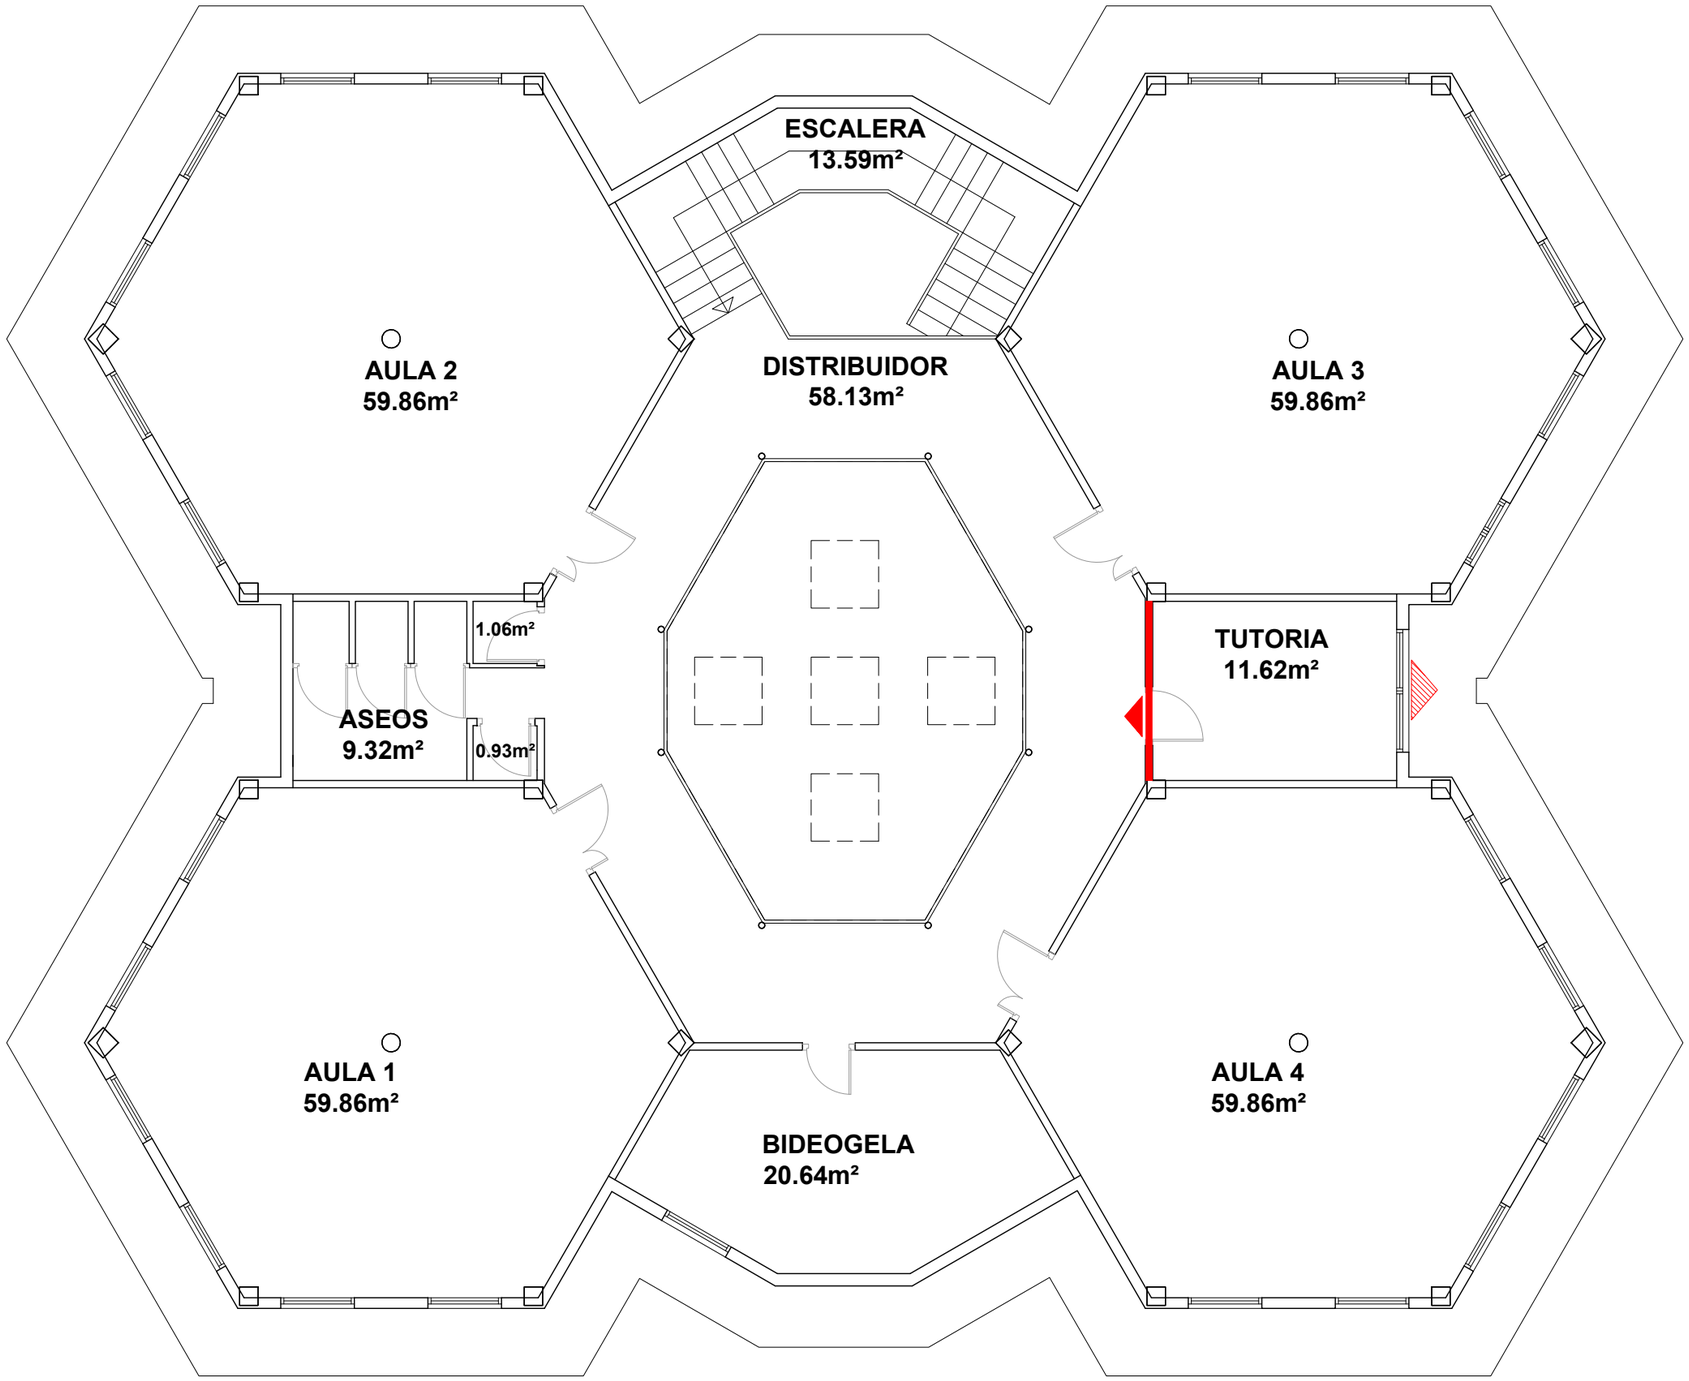

PLANTA PRIMERA

c/Ormatzabekoa 8, Bajo B. 48993 Getxo
e-mail: info@i3arquitectos.com
☎ 94.6241512/608.679430
i3 Arquitectos
Gonzalo Ispizua Anduiza - Iñigo de Ituarte López - Gonzalo Ispizua Mendivil

ESKALA(K) / ESCALA(S): 1/100 — 0 1 2 3 m.

ERAGILEA / PROMOTOR: EUSKO JAURLARITZA — Hezkuntza, Unibertsitate eta Ikerketa Saila — GOBIERNO VASCO — Departamento de Educación, Universidades e Investigación

ARKITEKTO PROIEKTUGILEA(K) / EL ARQUITECTO(S)

DATA / FECHA: NOVIEMBRE 2025

EXP. / ZK.:

KOKAPENA / EMPLAZAMIENTO: CEIP MAESTRO ZUBELDIA PORTUGALETE (BIZKAIA)
EXPEDIENTE AMBA/09/24


PROIEKTUAREN IZENBURUA / PROYECTO DE EJECUCIÓN: ELIMINACIÓN DE BARRERAS ARQUITECTÓNICAS Y ADECUACIÓN A LA NORMATIVA CONTRA INCENDIOS

PLANOAREN IZENBURUA / PLANO DE: ESTADO ACTUAL. PLANTA PRIMERA. DEMOLICIONES.

PLANO ZB. / PLANO N.: 03.9

ORDEZTUA / SUSTITUYE A:
ZENBAKIAREN ORDEZKOA / SUSTITUIDO POR:
ZENBAKIAK ORDEZTUA:

EDIFICIO 4

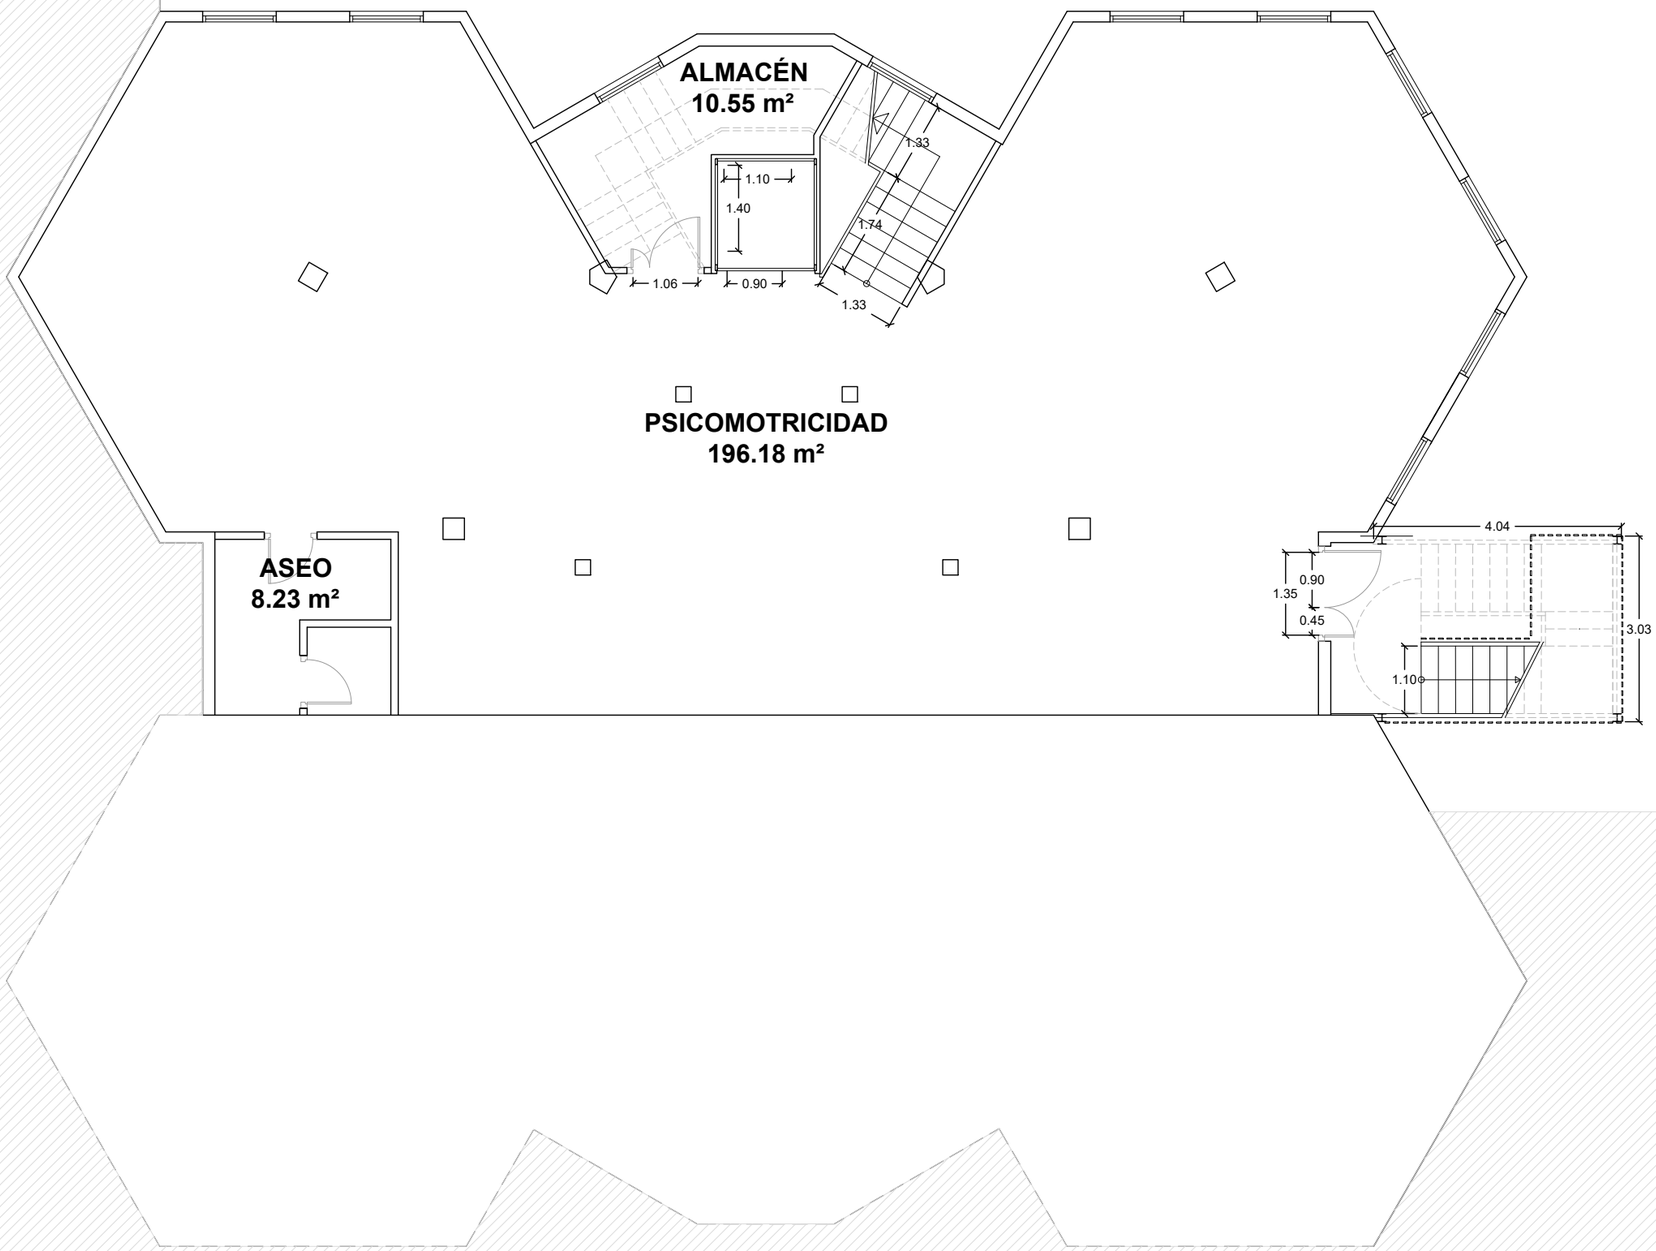

PLANTA SÓTANO

c/Ormatzabekoa 8, Bajo B. 48993 Getxo ☎ 94.6241512/608.679430
e-mail: info@i3arquitectos.com
i3 Arquitectos
Gonzalo Ispizua Anduiza - Iñigo de Ituarte López - Gonzalo Ispizua Mendivil

ESKALA(K) / ESCALA(S): 1/100 — 0 1 2 3 m.

ERAGILEA / PROMOTOR: EUSKO JAURLARITZA Hezkuntza, Unibertsitate eta Ikerketa Sail — GOBIERNO VASCO Departamento de Educación, Universidades e Investigación

ARKITEKTO PROIEKTUGILEA(K) / EL ARQUITECTO(S)

DATA / FECHA: NOVIEMBRE 2025

EXP. / ZK.:

KOKAPENA / EMPLAZAMIENTO: CEIP MAESTRO ZUBELDIA PORTUGALETE (BIZKAIA)
EXPEDIENTE AMBA/09/24


PROIEKTUAREN IZENBURUA / PROYECTO DE EJECUCIÓN: ELIMINACIÓN DE BARRERAS ARQUITECTÓNICAS Y ADECUACIÓN A LA NORMATIVA CONTRA INCENDIOS

PLANOAREN IZENBURUA / PLANO DE: PROPUESTA. PLANTA SEMISOTANO

PLANO ZB. / PLANO N.: 04.1

SUSTITUYE A:
ZENBAKIAREN ORDEZKOA:
SUSTITUIDO POR:
ZENBAKIAK ORDEZTUA:

EDIFICIO 4

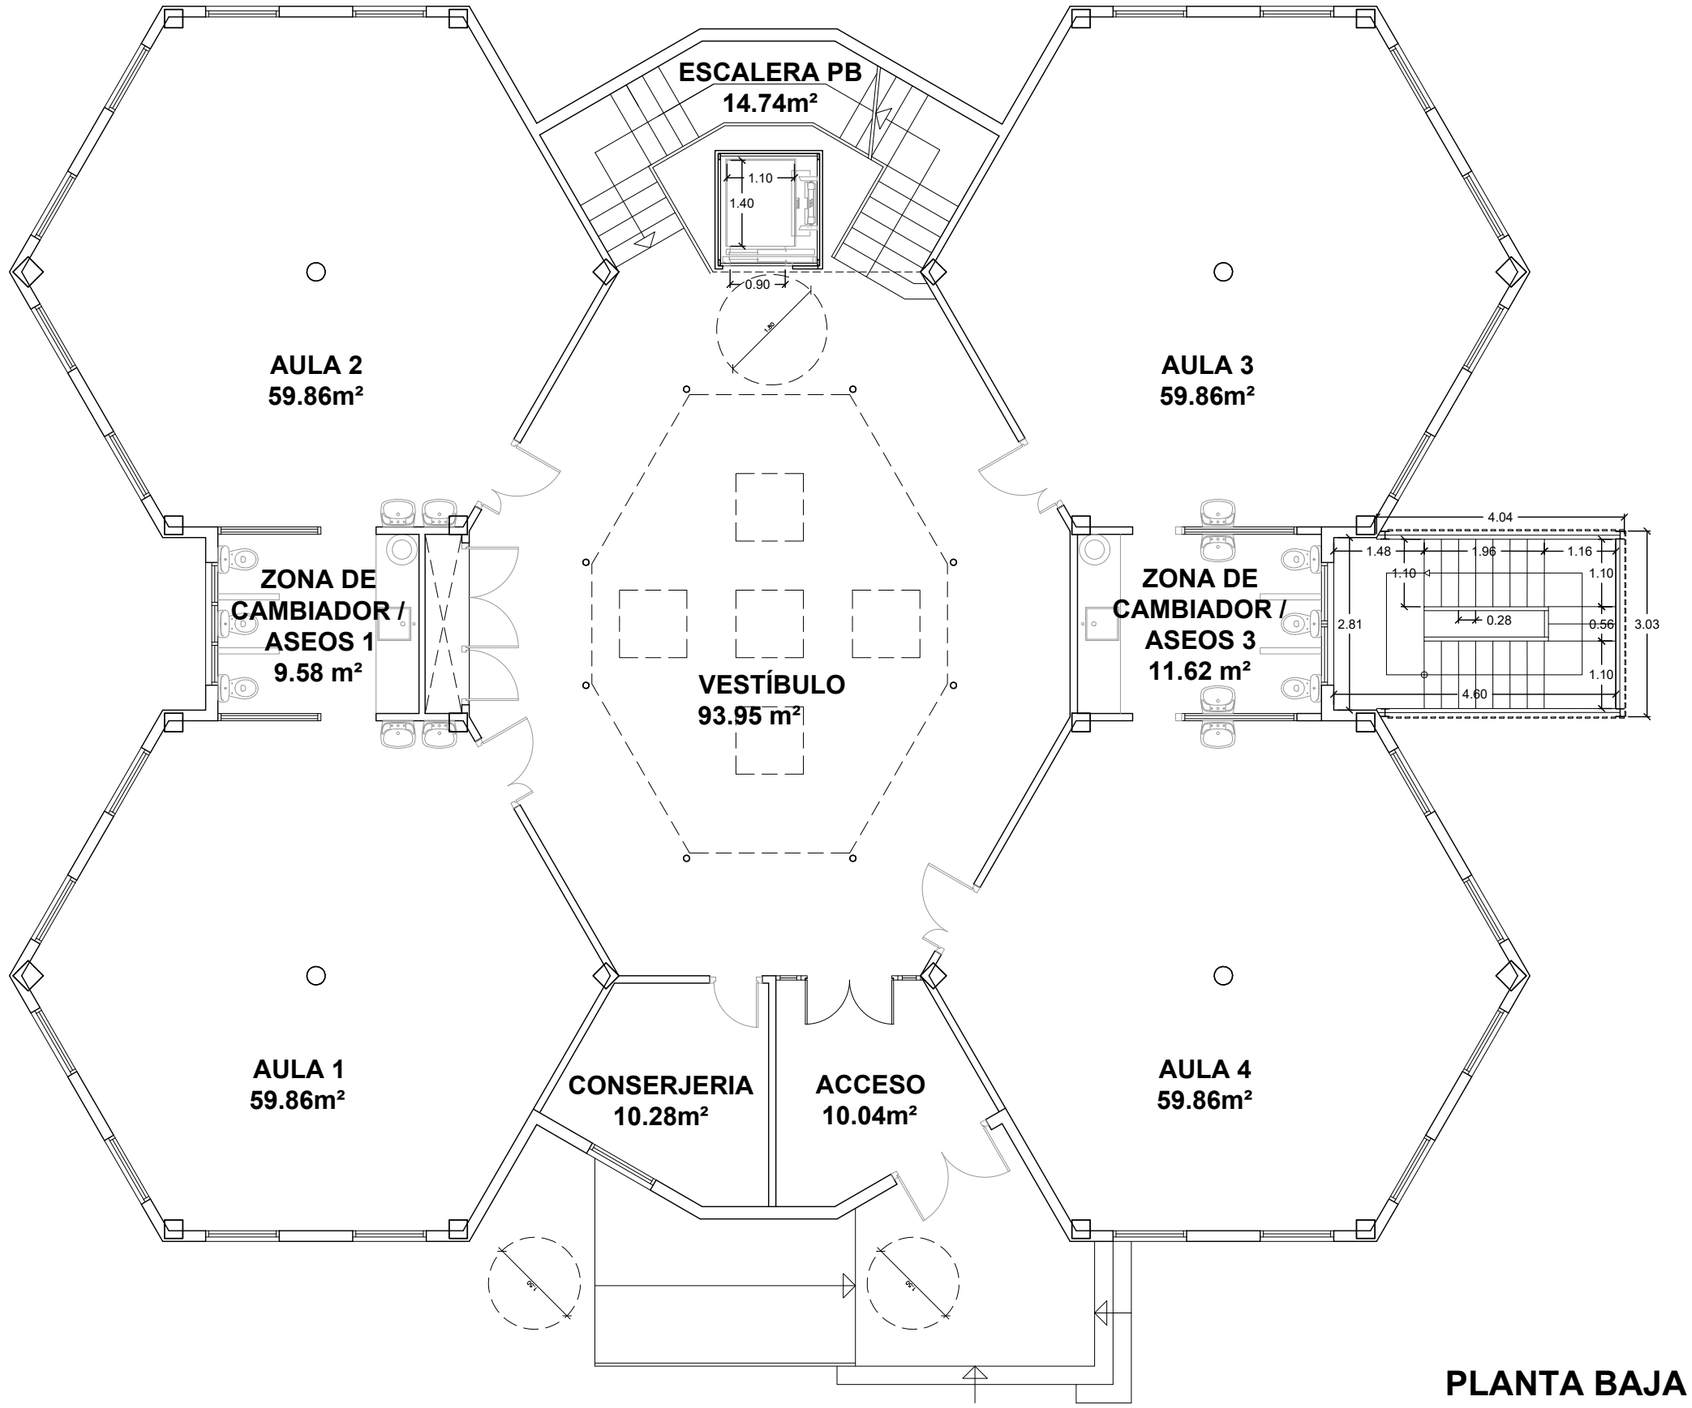

PLANTA BAJA

c/Ormatzabekoa 8, Bajo B. 48993 Getxo
e-mail: info@i3arquitectos.com
94.6241512/608.679430
i3 Arquitectos
Gonzalo Ispizua Anduiza - Iñigo de Ituarte López - Gonzalo Ispizua Mendivil

ESKALA(K) / ESCALA(S): 1/100
0 1 2 3 m.

ERAGILEA / PROMOTOR: EUSKO JAURLARITZA
Hezkuntza, Unibertsitate eta Ikerketa Saila
GOBIERNO VASCO
Departamento de Educación, Universidades e Investigación

ARKITEKTO PROIEKTUGILEA(K) / EL ARQUITECTO(S)

DATA / FECHA: NOVIEMBRE 2025
EXP. / ZK.:


KOKAPENA / EMPLAZAMIENTO: CEIP MAESTRO ZUBELDIA PORTUGALETE (BIZKAIA)
EXPEDIENTE AMBA/09/24

PROIEKTUAREN IZENBURUA / PROYECTO DE EJECUCIÓN: ELIMINACIÓN DE BARRERAS ARQUITECTÓNICAS Y ADECUACIÓN A LA NORMATIVA CONTRA INCENDIOS
PLANOAREN IZENBURUA / PLANO DE: PROPUESTA. PLANTA BAJA

PLANO ZB. / PLANO N.: 04.2

SUSTITUYE A / ZENBAKIAREN ORDEZKOA
SUSTITUIDO POR / ZENBAKIAK ORDEZTUA

EDIFICIO 4

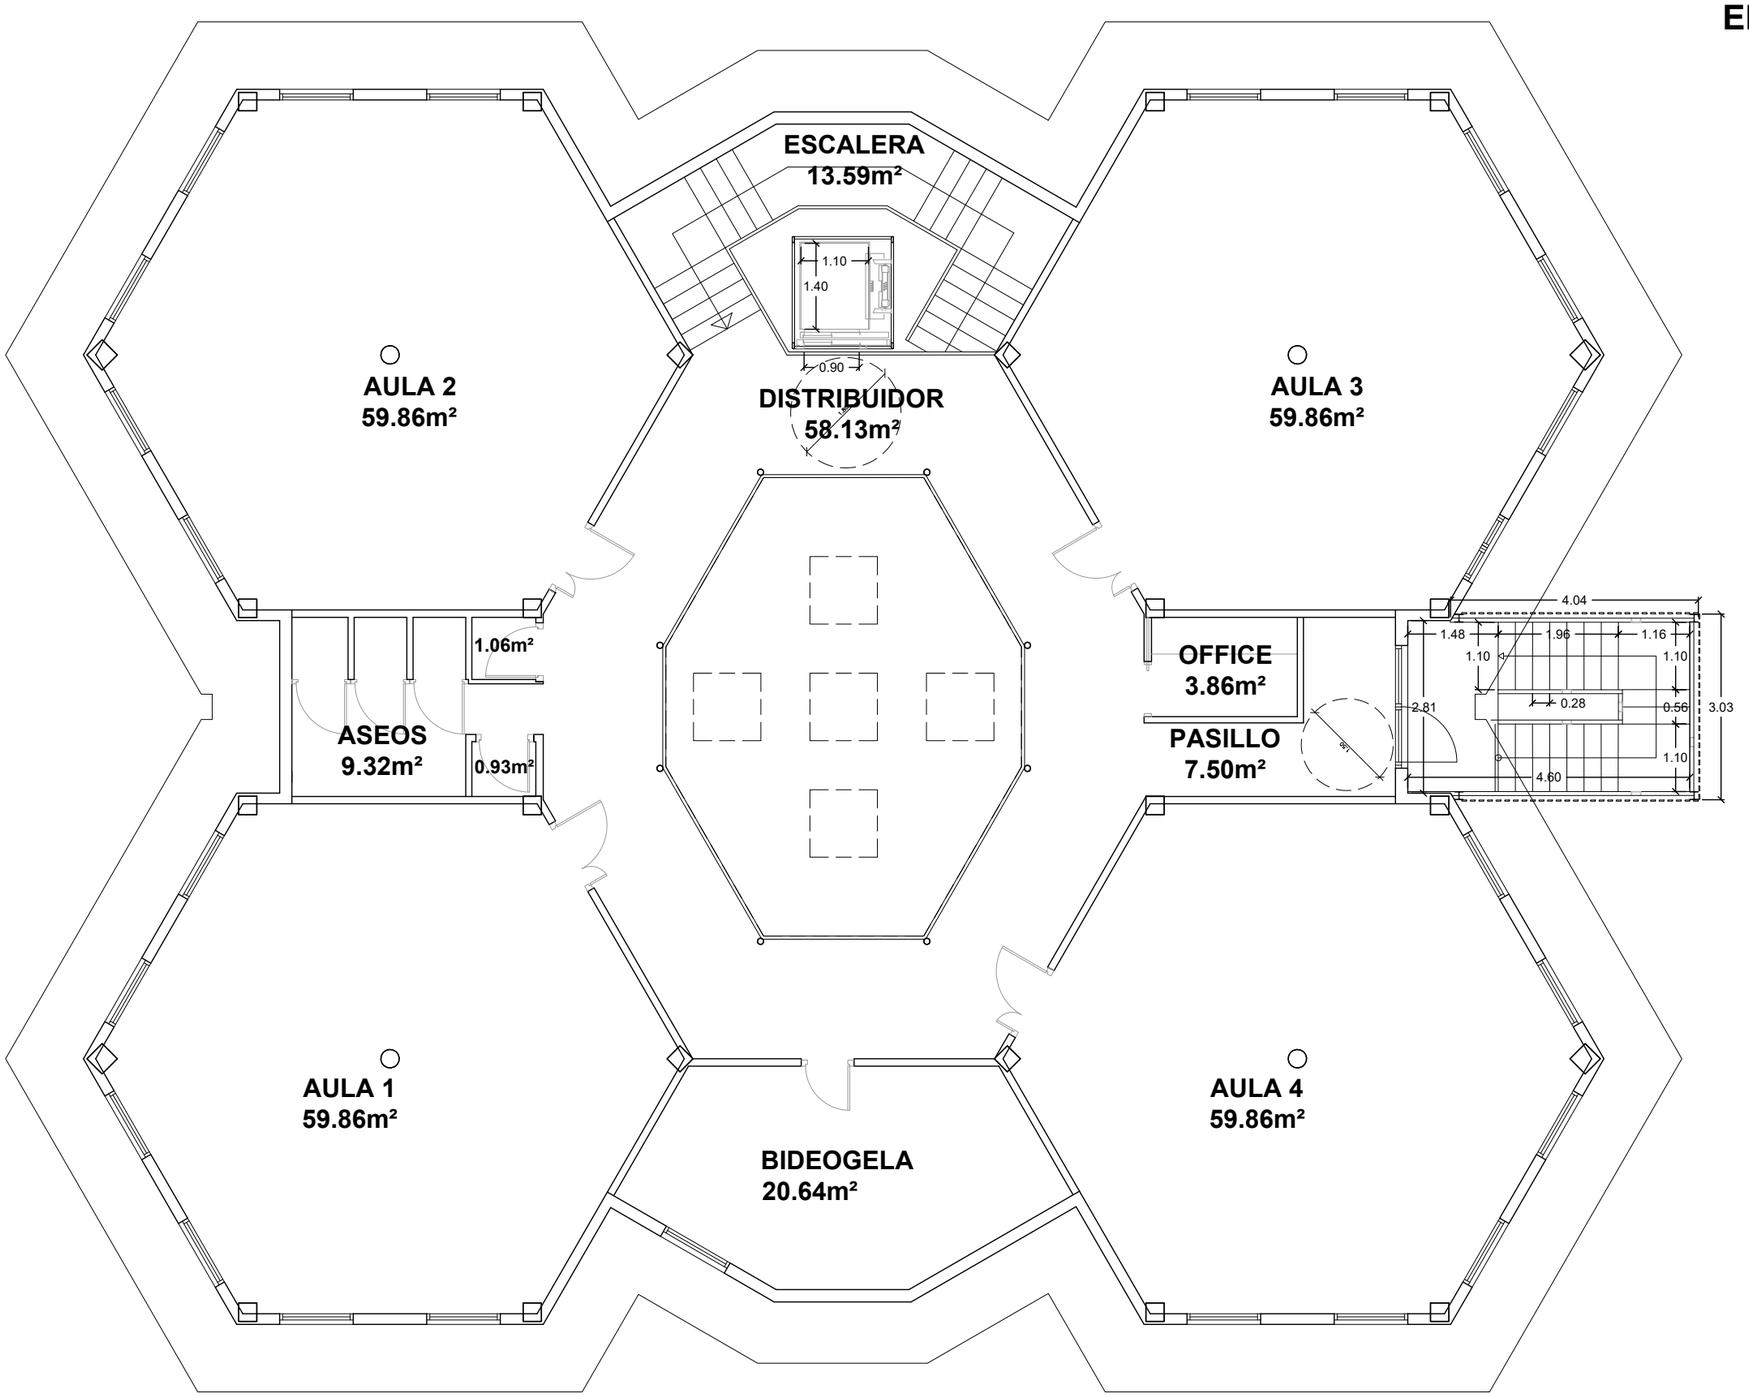

PLANTA PRIMERA

c/Ormatzabekoa 8, Bajo B. 48993 Getxo
e-mail: info@i3arquitectos.com
i3 Arquitectos
Gonzalo Ispizua Anduiza - Iñigo de Ituarte López - Gonzalo Ispizua Mendivil
94.6241512/608.679430

ESKALA(K) / ESCALA(S): 1/100
0 1 2 3 m.

ERAGILEA / PROMOTOR: EUSKO JAURLARITZA Hezkuntza, Unibertsitate eta Ikerketa Saila
GOBIERNO VASCO Departamento de Educación, Universidades e Investigación

ARKITEKTO PROIEKTUGILEA(K) / EL ARQUITECTO(S)


DATA / FECHA: NOVIEMBRE 2025
EXP. / ZK.

KOKAPENA / EMPLAZAMIENTO: CEIP MAESTRO ZUBELDIA PORTUGALETE (BIZKAIA)
EXPEDIENTE AMBA/09/24

PROIEKTUAREN IZENBURUA / PROYECTO DE EJECUCIÓN: ELIMINACIÓN DE BARRERAS ARQUITECTÓNICAS Y ADECUACIÓN A LA NORMATIVA CONTRA INCENDIOS
PLANOAREN IZENBURUA / PLANO DE: PROPUESTA. PLANTA PRIMERA

PLANO ZB. / PLANO N.: 04.3

ORDEZTUA A: ZENBAKIAREN ORDEZKOA: ORDEZTUA POR: ZENBAKIAK ORDEZTUA

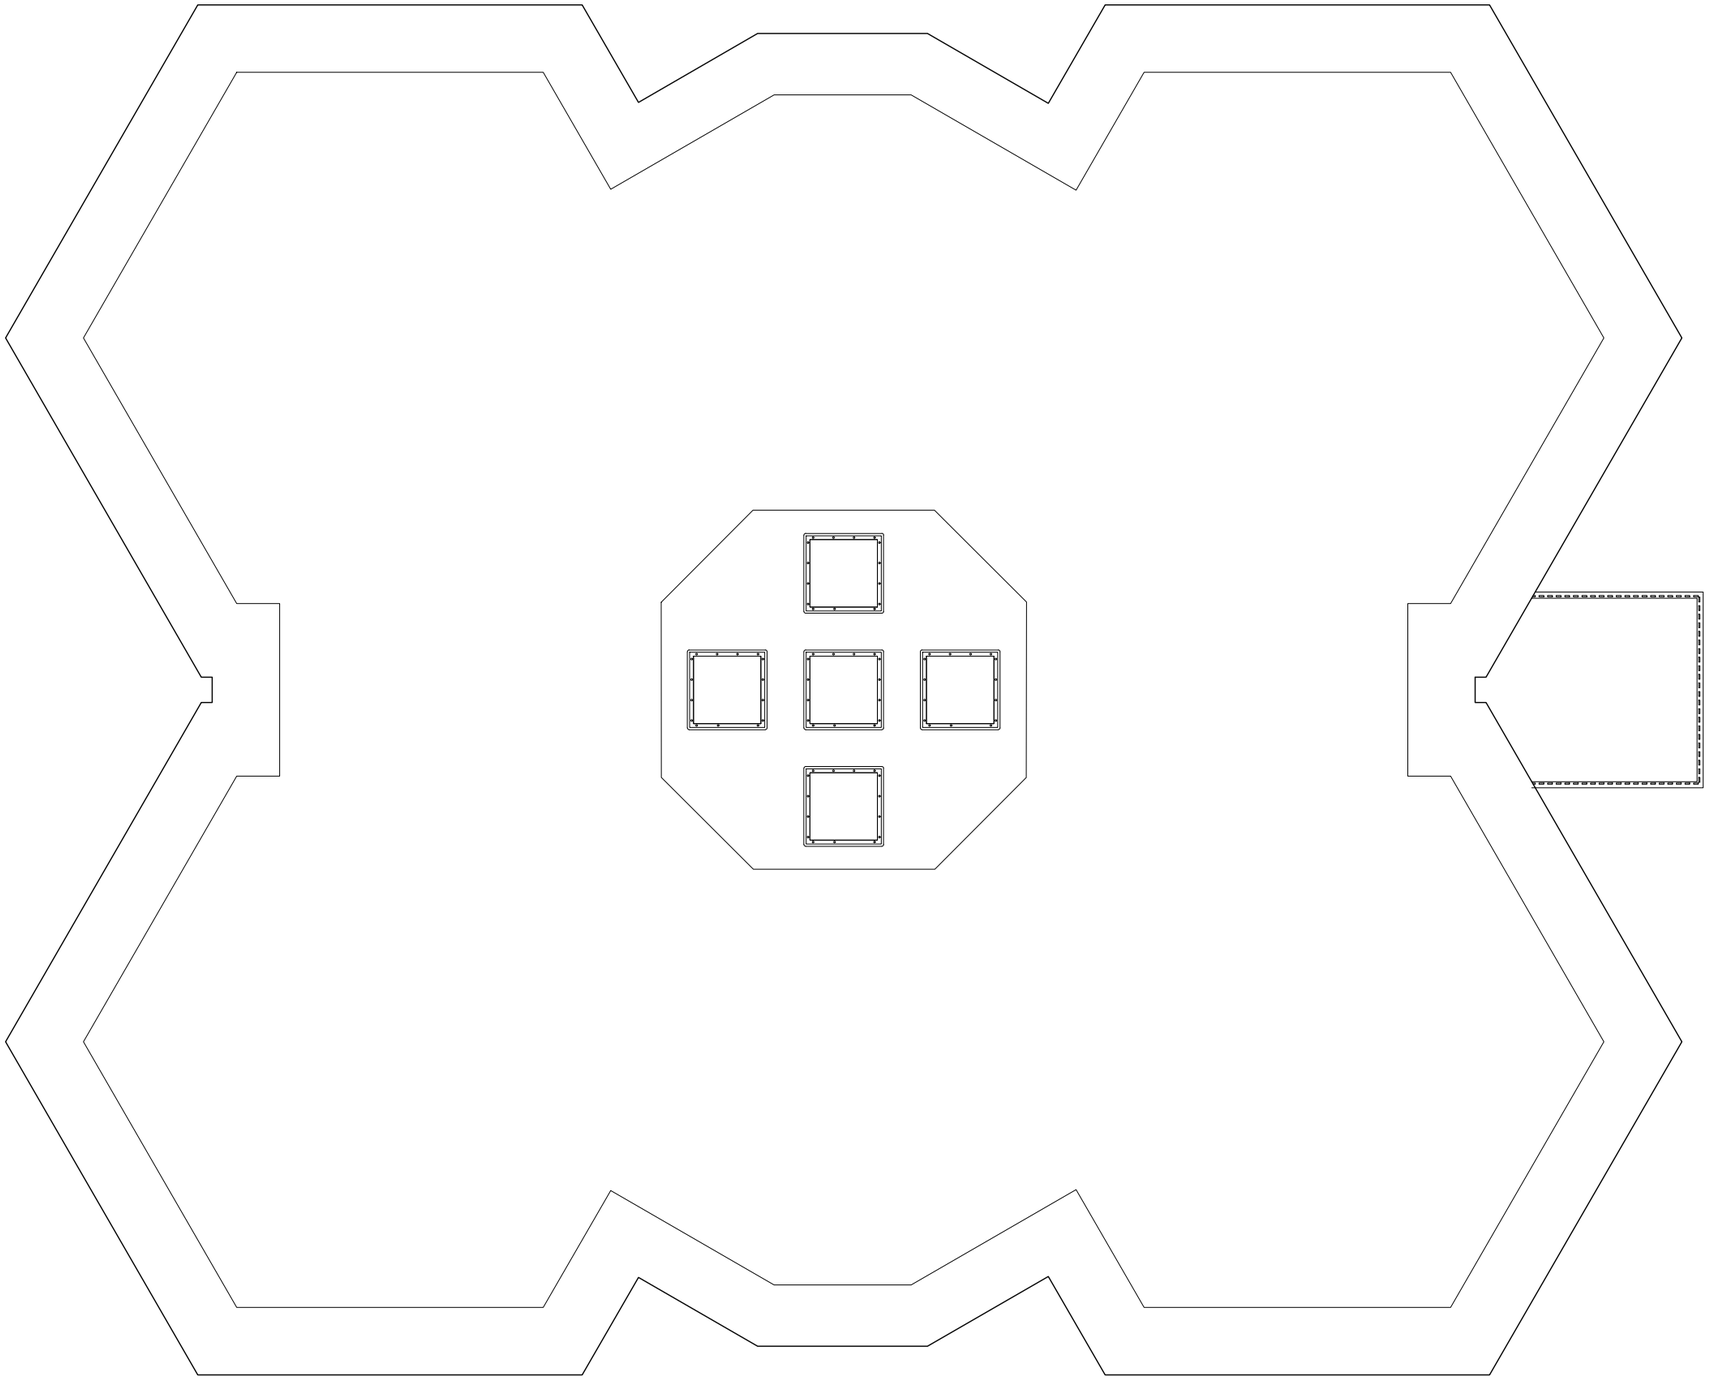

c/Ormatzabekoa 8, Bajo B. 48993 Getxo ☎ 94.6241512/608.679430
e-mail: info@i3arquitectos.com
i3 Arquitectos
Gonzalo Ispizua Anduiza – Iñigo de Ituarte López – Gonzalo Ispizua Mendivil

ESKALA(K) / ESCALA(S) 1/100
0 1 2 3 m.

ERAGILEA / PROMOTOR
EUSKO JAURLARITZA
Hezkuntza, Unibertsitate eta Ikerketa Saila
GOBIERNO VASCO
Departamento de Educación, Universidades e Investigación

ARKITEKTO PROIEKTUGILEA(K) / EL ARQUITECTO(S)

DATA / FECHA
NOVIEMBRE 2025

EXP. / ZK.


KOKAPENA / EMPLAZAMIENTO
CEIP MAESTRO ZUBELDIA PORTUGALETE (BIZKAIA)
EXPEDIENTE AMBA/09/24

PROIEKTUAREN IZENBURUA / PROYECTO DE EJECUCIÓN
ELIMINACIÓN DE BARRERAS ARQUITECTÓNICAS Y ADECUACIÓN A LA NORMATIVA CONTRA INCENDIOS

PLANOAREN IZENBURUA / PLANO DE
PROPUESTA. PLANTA CUBIERTA

PLANO ZB. / PLANO N.
04.4

SUSTITUYE A
ZENBAKIAREN ORDEZKOA
SUSTITUIDO POR
ZENBAKIAK ORDEZTUA

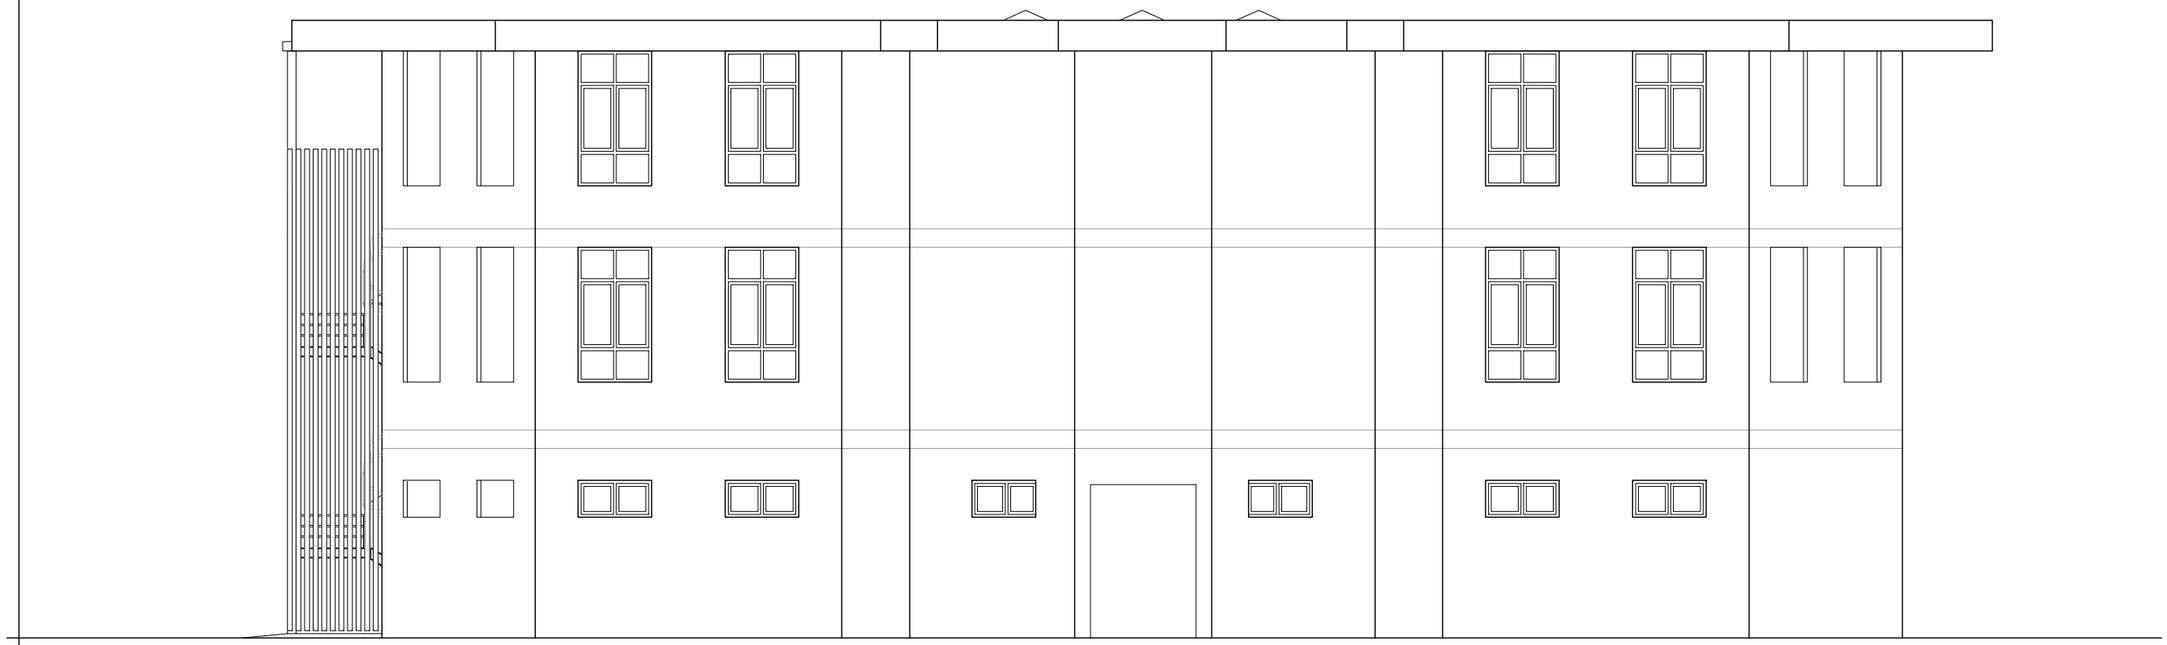


ALZADO NOROESTE



ALZADO NORESTE I

ALZADO NOROESTE

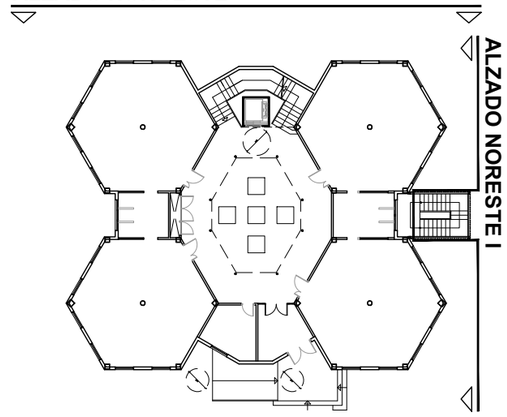

c/Ormatzabekoa 8, Bajo B. 48993 Getxo
e-mail: info@i3arquitectos.com
☎ 94.6241512/608.679430
i3 Arquitectos
Gonzalo Ispizua Anduiza - Iñigo de Ituarte López - Gonzalo Ispizua Mendivil

ESKALA(K) / ESCALA(S) 1/100
0 1 2 3 m.

ERAGILEA / PROMOTOR
EUSKO JAURLARITZA
Hezkuntza, Unibertsitate eta Ikerketa Saila
GOBIERNO VASCO
Departamento de Educación, Universidades e Investigación

ARKITEKTO PROIEKTUGILEA(K) / EL ARQUITECTO(S)

DATA / FECHA
NOVIEMBRE 2025

EXP. / ZK.

KOKAPENA / EMPLAZAMIENTO
CEIP MAESTRO ZUBELDIA PORTUGALETE (BIZKAIA)
EXPEDIENTE AMBA/09/24

PROIEKTUAREN IZENBURUA / PROYECTO DE EJECUCIÓN
ELIMINACIÓN DE BARRERAS ARQUITECTÓNICAS Y ADECUACIÓN A LA NORMATIVA CONTRA INCENDIOS


PLANOAREN IZENBURUA / PLANO DE
PROPUESTA. ALZADOS I

PLANO ZB. / PLANO N.
04.5

ORDEZTUA / SUSTITUYE A
ZENBAKIAREN ORDEZKOA / SUSTITUIDO POR
ZENBAKIAK ORDEZTUA




ALZADO NORESTE II

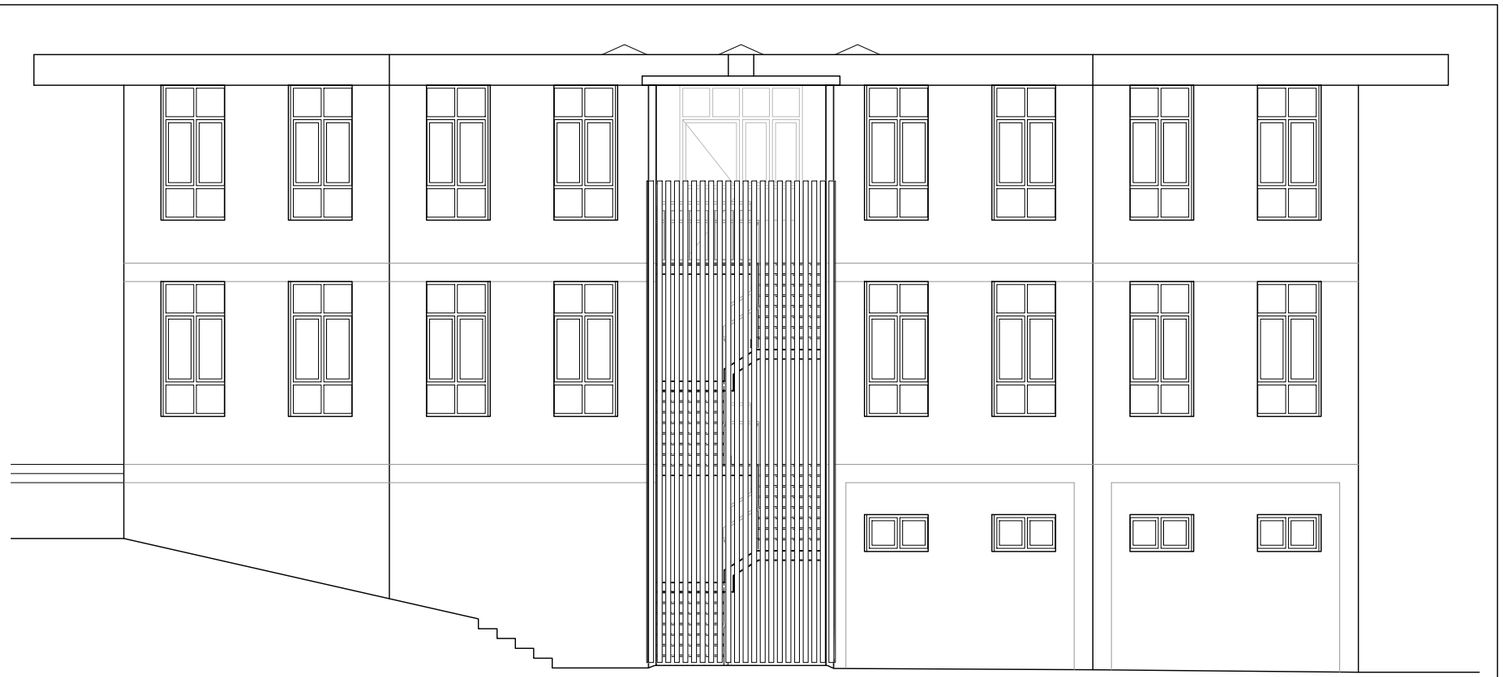

ALZADO NORESTE III

ALZADO NOROESTE

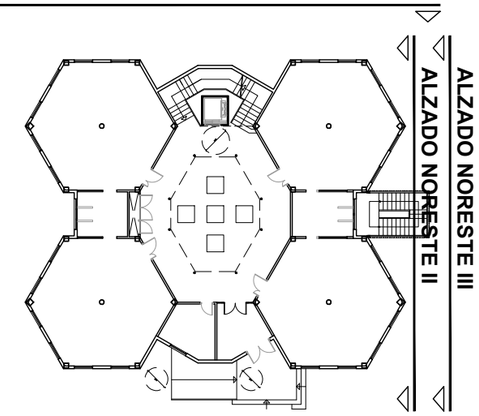

ALZADO NORESTE III

ALZADO NORESTE II

c/Ormatzabekoa 8, Bajo B. 48993 Getxo ☎ 94.6241512/608.679430
e-mail: info@i3arquitectos.com
i3 Arquitectos
Gonzalo Ispizua Anduiza - Iñigo de Ituarte López - Gonzalo Ispizua Mendivil

ESKALA(K) / ESCALA(S) 1/100
0 1 2 3 m.

ERAGILEA / PROMOTOR
EUSKO JAURLARITZA
Hezkuntza, Unibertsitate eta Ikerketa Saila
GOBIERNO VASCO
Departamento de Educación, Universidades e Investigación

ARKITEKTO PROIEKTUGILEA(K)
EL ARQUITECTO(S)

DATA / FECHA
NOVIEMBRE 2025

EXP. / ZK.

KOKAPENA / EMPLAZAMIENTO
CEIP MAESTRO ZUBELDIA PORTUGALETE (BIZKAIA)
EXPEDIENTE AMBA/09/24


PROIEKTUAREN IZENBURUA / PROYECTO DE EJECUCIÓN
ELIMINACIÓN DE BARRERAS ARQUITECTÓNICAS Y ADECUACIÓN A LA NORMATIVA CONTRA INCENDIOS

PLANOAREN IZENBURUA / PLANO DE
PROPUESTA. ALZADOS II


PLANO ZB. / PLANO N.
04.6

SUSTITUYE A
ZENBAKIAREN ORDEZKOA


SUSTITUIDO POR
ZENBAKIAK ORDEZTUA

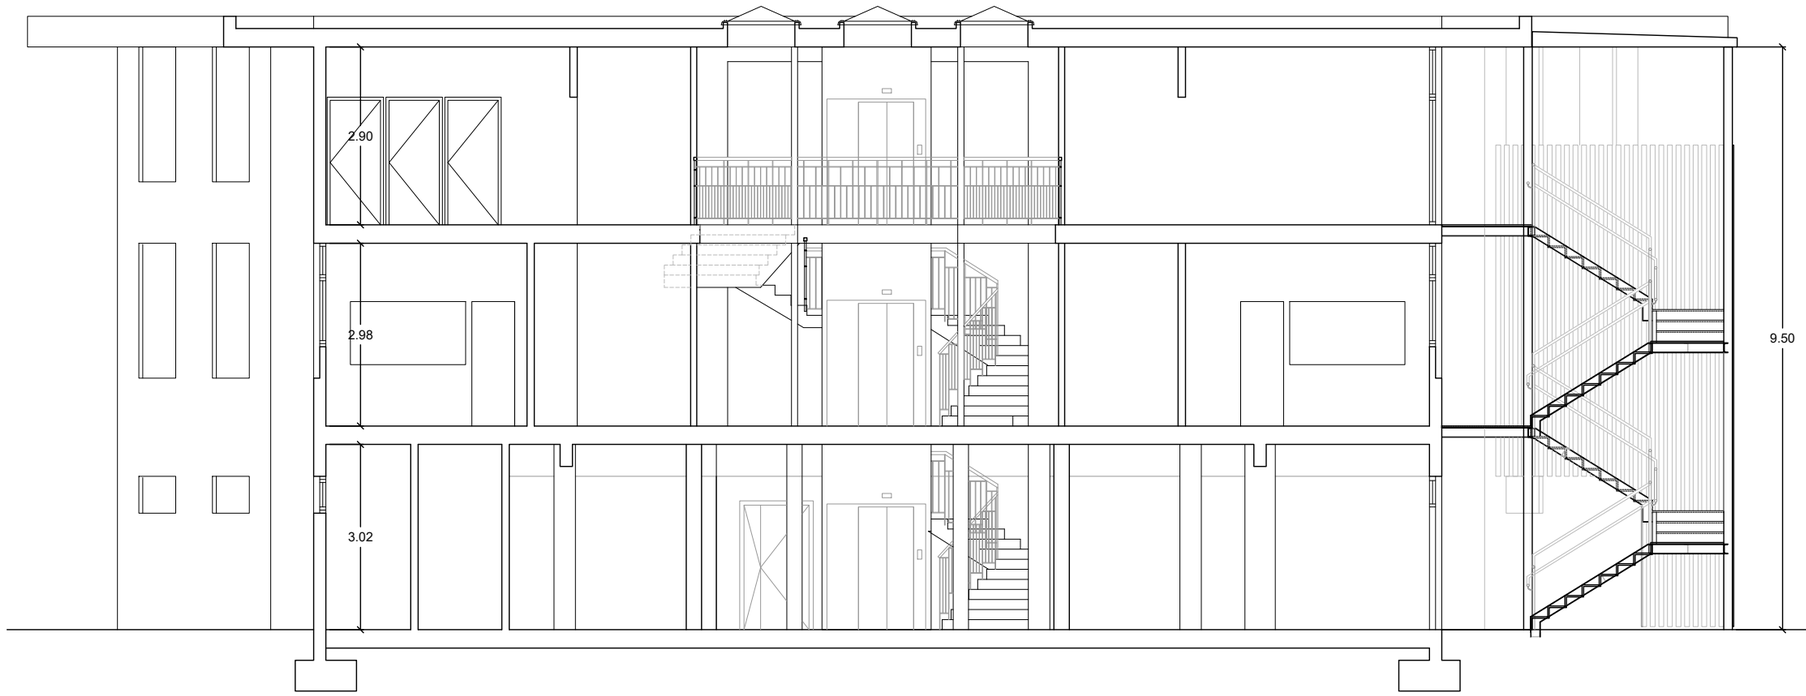

SECCIÓN AA´

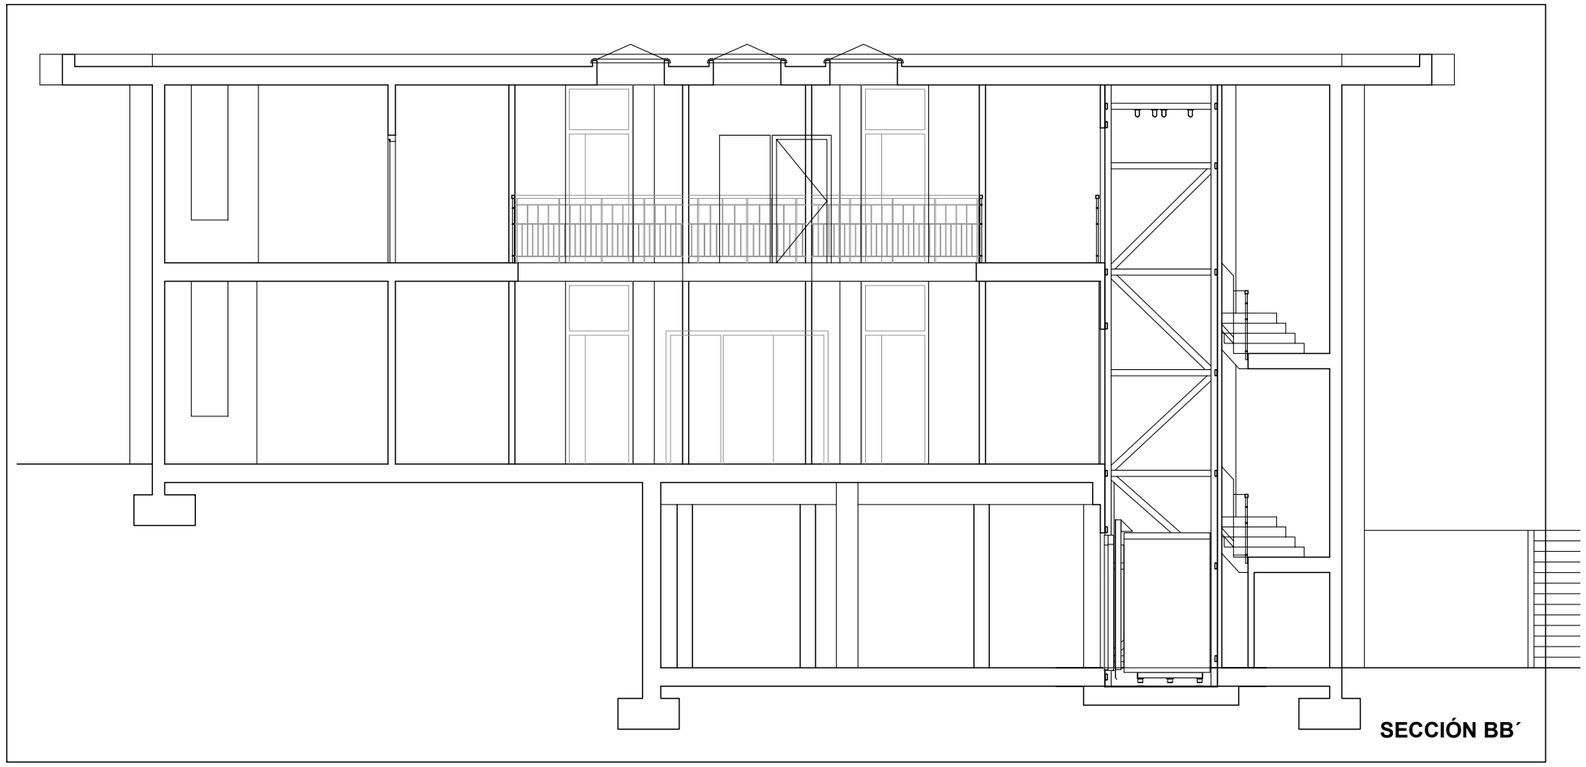

SECCIÓN BB´

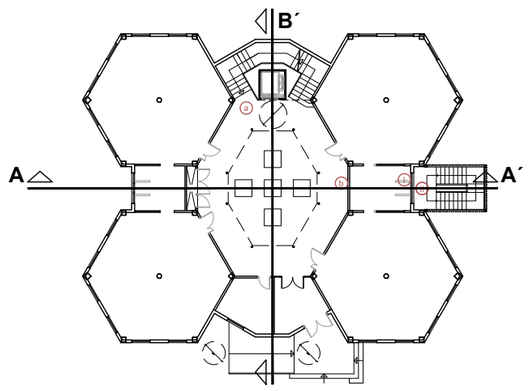

c/Ormatzabekoa 8, Bajo B. 48993 Getxo
☎ 94.6241512/608.679430
e-mail: info@i3arquitectos.com
i3 Arquitectos
Gonzalo Ispizua Anduiza - Iñigo de Ituarte López - Gonzalo Ispizua Mendivil

ESKALA(K) / ESCALA(S): 1/100 — 0 1 2 3 m.

ERAGILEA / PROMOTOR: EUSKO JAURLARITZA Heziketa, Unibertsitate eta Ikerketa Saila — GOBIERNO VASCO Departamento de Educación, Universidades e Investigación

ARKITEKTO PROIEKTUGILEA(K) / EL ARQUITECTO(S)

DATA / FECHA: NOVIEMBRE 2025

EXP. / ZK.


KOKAPENA / EMPLAZAMIENTO: CEIP MAESTRO ZUBELDIA PORTUGALETE (BIZKAIA)
EXPEDIENTE AMBA/09/24

PROIEKTUAREN IZENBURUA / PROYECTO DE EJECUCIÓN: ELIMINACIÓN DE BARRERAS ARQUITECTÓNICAS Y ADECUACIÓN A LA NORMATIVA CONTRA INCENDIOS


PLANOAREN IZENBURUA / PLANO DE: PROPUESTA. SECCIONES

PLANO ZB. / PLANO N.: 04.7


ORDEZTUA / SUSTITUYE A:
ZENBAKIAREN ORDEZKOA / SUSTITUIDO POR:
ZENBAKIAK ORDEZTUA:

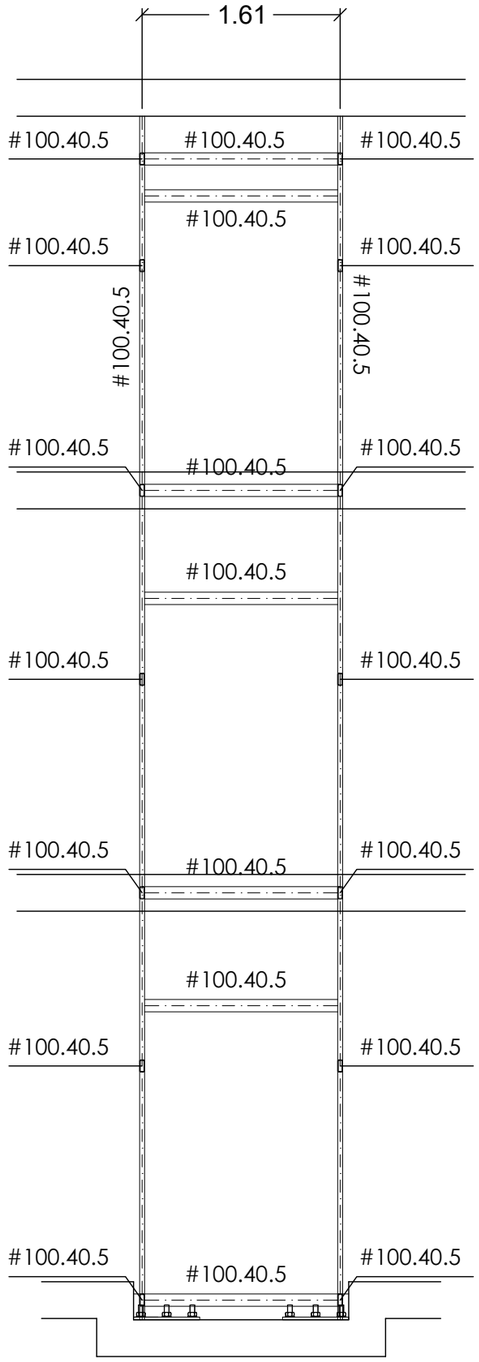


ALZADO A

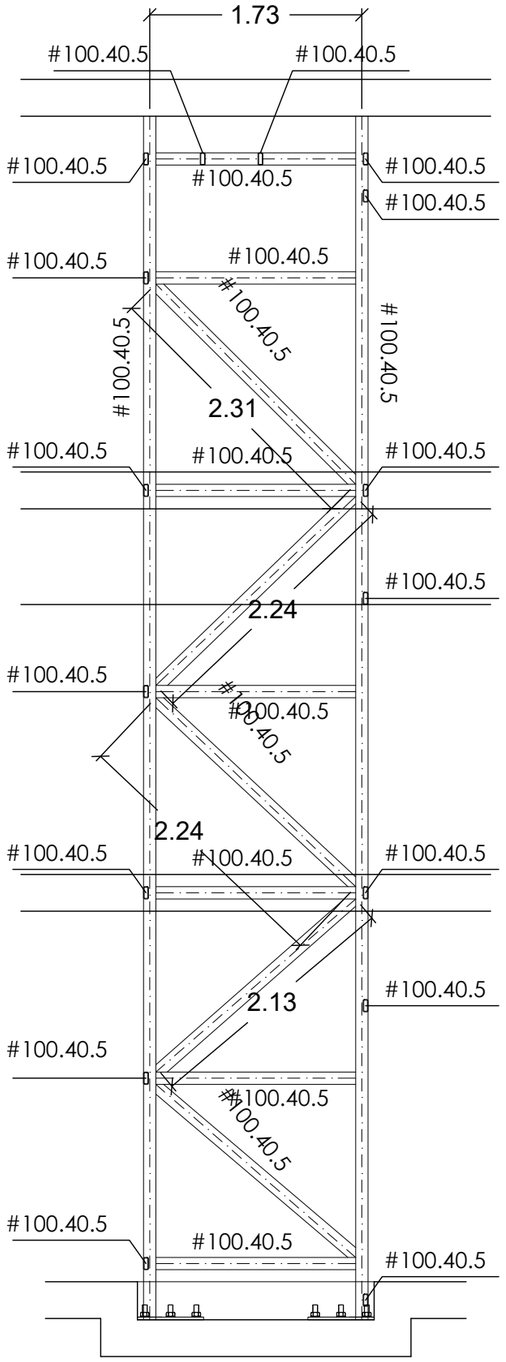


ALZADO B

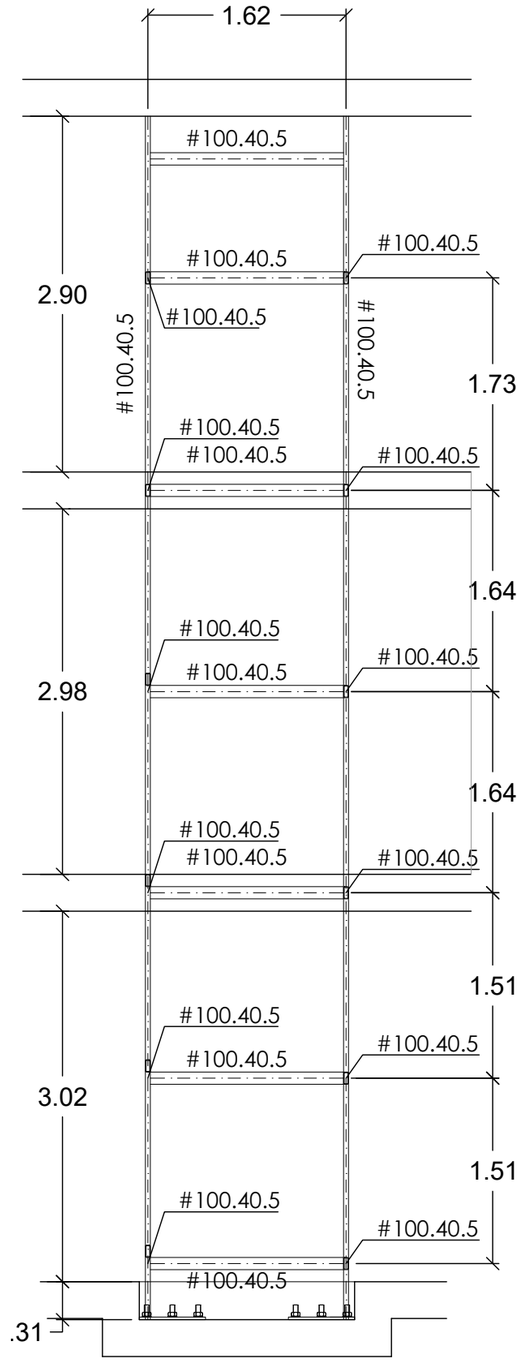

ALZADO C

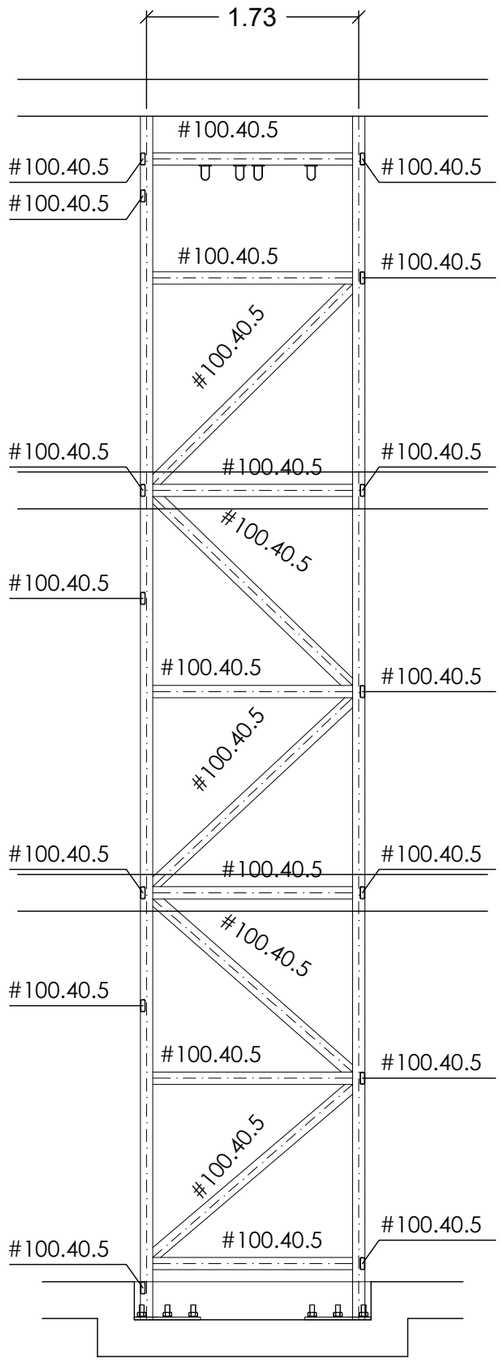

ALZADO D

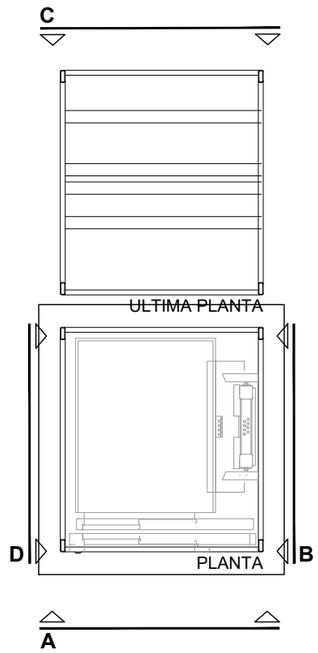

NOTA.
LAS DIMENSIONES DE LAS PIEZAS SON ORIENTATIVAS, A FALTA DEL CALCULO SEGÚN ESFUERZOS DERIVADOS DEL ESTUDIO GEOTECNICO QUE SE REALIZARÁ EN EL PROYECTO DE EJECUCIÓN.

c/Ormatzabekoa 8, Bajo B. 48993 Getxo
☎ 94.6241512/608.679430
e-mail: info@i3arquitectos.com
i3 Arquitectos
Gonzalo Ispizua Anduiza – Iñigo de Ituarte López – Gonzalo Ispizua Mendivil

ESKALA(K) / ESCALA(S): 1/50 — 0 1 2 3 m.

ERAGILEA / PROMOTOR: EUSKO JAURLARITZA Hezkuntza, Unibertsitate eta Ikerketa Saila — GOBIERNO VASCO Departamento de Educación, Universidades e Investigación

ARKITEKTO PROIEKTUGILEA(K) / EL ARQUITECTO(S)

DATA / FECHA: NOVIEMBRE 2025

EXP. / ZK.:


KOKAPENA / EMPLAZAMIENTO: CEIP MAESTRO ZUBELDIA PORTUGALETE (BIZKAIA)
EXPEDIENTE AMBA/09/24

PROIEKTUAREN IZENBURUA / PROYECTO DE EJECUCIÓN: ELIMINACIÓN DE BARRERAS ARQUITECTÓNICAS Y ADECUACIÓN A LA NORMATIVA CONTRA INCENDIOS

PLANOAREN IZENBURUA / PLANO DE: ESTRUCTURA ASCENSOR

PLANO ZB. / PLANO N.: 05.1


SUSTITUYE A:
ZENBAKIAREN ORDEZKOA:
SUSTITUIDO POR:
ZENBAKIAK ORDEZTUA:

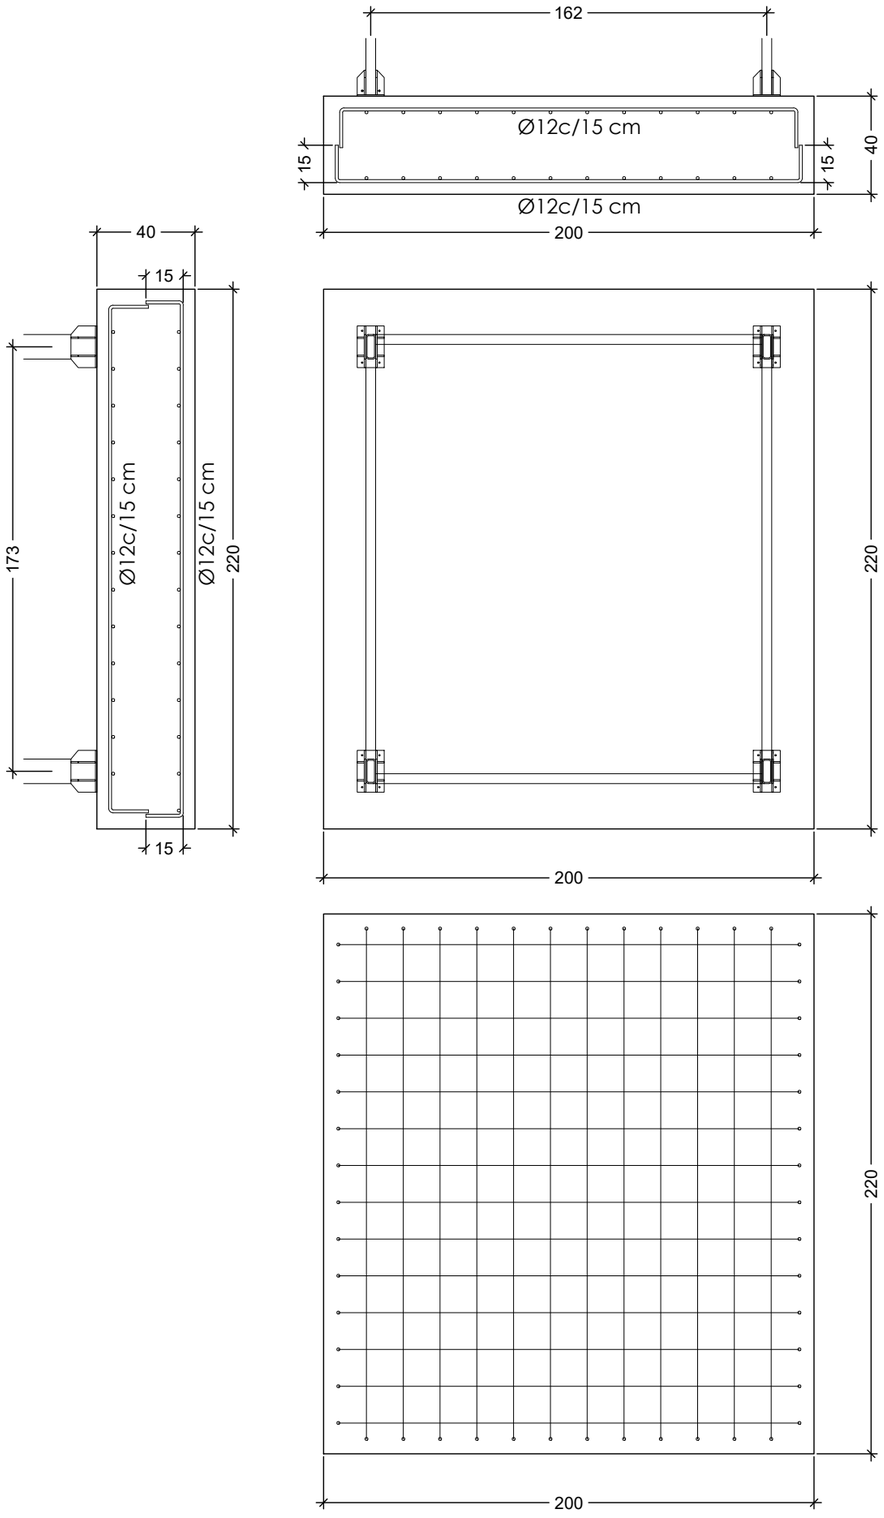


PLACAS


Dimensiones de placa: 170 x 110 x 10 mm

Pernos : 4 pernos M16

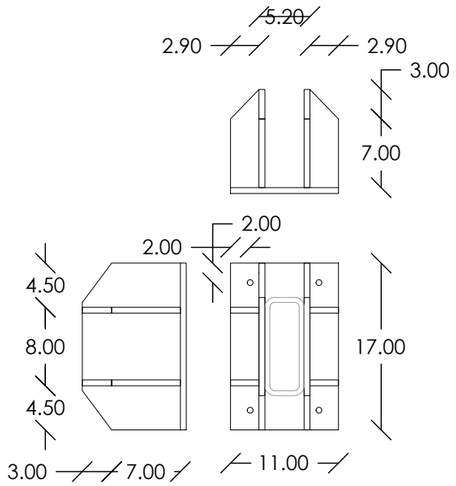

DETALLE ANCLAJE PERNO

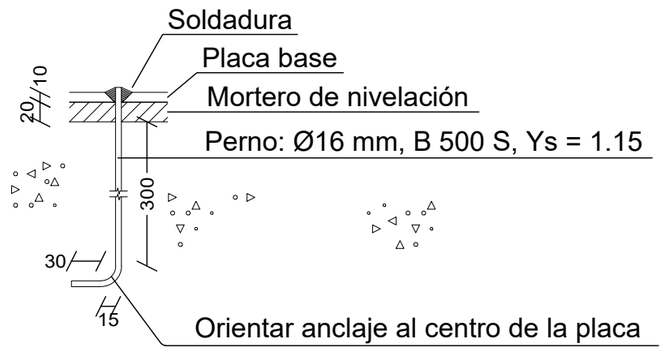

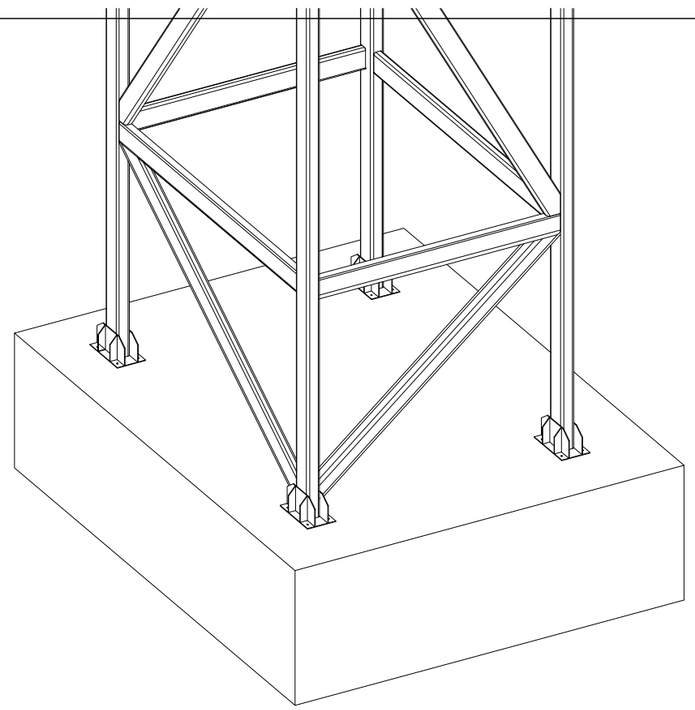

CUADRO DE CARACTERÍSTICAS Y MATERIALES	
NORMATIVA DE APLICACIÓN	CTE DB-SE, DB-SE-AE, DB-SE-C, C.E.
HORMIGÓN ARMADO	
Elementos de Cimentación (Zapatas/Losas)	HA-25/B/20/IIa
Elementos Estructurales (Escalera int.)	HA-25/B/20/I
Acero para Armaduras	B 500 S
Coeficiente Seguridad Hormigón (γc)	1.50
Coeficiente Seguridad Acero (γs)	1.15
ACERO ESTRUCTURAL	
Perfiles Laminados y Tubos	S275 JR
Tornilleria	Calidad 8.8
Coeficiente Seguridad Acero (γa)	01.05
CIMENTACIÓN Y SUELO	
Tensión Admisible del Terreno (Qadm)	0.30N/mm2 (3.00kg/cm2)
Estrato de apoyo	UG2 (Sustrato resistente)
Profundidad de apoyo (Escalera ext.)	−1.00 m (mínimo)
Profundidad de apoyo (Ascensor)	−1.70 m (mínimo)
ACCIONES CONSIDERADAS	
Sobrecarga de Uso (Escaleras/Pública)	4.00kN/m2

c/Ormatzabekoa 8, Bajo B. 48993 Getxo ☎ 94.6241512/608.679430
e-mail: info@i3arquitectos.com
i3 Arquitectos
Gonzalo Ispizua Anduiza - Iñigo de Ituarte López - Gonzalo Ispizua Mendivil

ESKALA(K) / ESCALA(S): 1/50 — 0 1 2 3 m.

ERAGILEA / PROMOTOR: EUSKO JAURLARITZA — Hezkuntza, Unibertsitate eta Ikerketa Saila; GOBIERNO VASCO — Departamento de Educación, Universidades e Investigación

ARKITEKTO PROIEKTUGILEA(K) / EL ARQUITECTO(S)

DATA / FECHA: NOVIEMBRE 2025

EXP. / ZK.:

KOKAPENA / EMPLAZAMIENTO: CEIP MAESTRO ZUBELDIA PORTUGALETE (BIZKAIA)
EXPEDIENTE AMBA/09/24


PROIEKTUAREN IZENBURUA / PROYECTO DE EJECUCIÓN: ELIMINACIÓN DE BARRERAS ARQUITECTÓNICAS Y ADECUACIÓN A LA NORMATIVA CONTRA INCENDIOS

PLANOAREN IZENBURUA / PLANO DE: CIMENTACIÓN ASCENSOR


PLANO ZB. / PLANO N.: 05.2

SUBSTITUYE A / ZENBAKIAREN ORDEZKOA


SUSTITUIDO POR / ZENBAKIAK ORDEZTUA

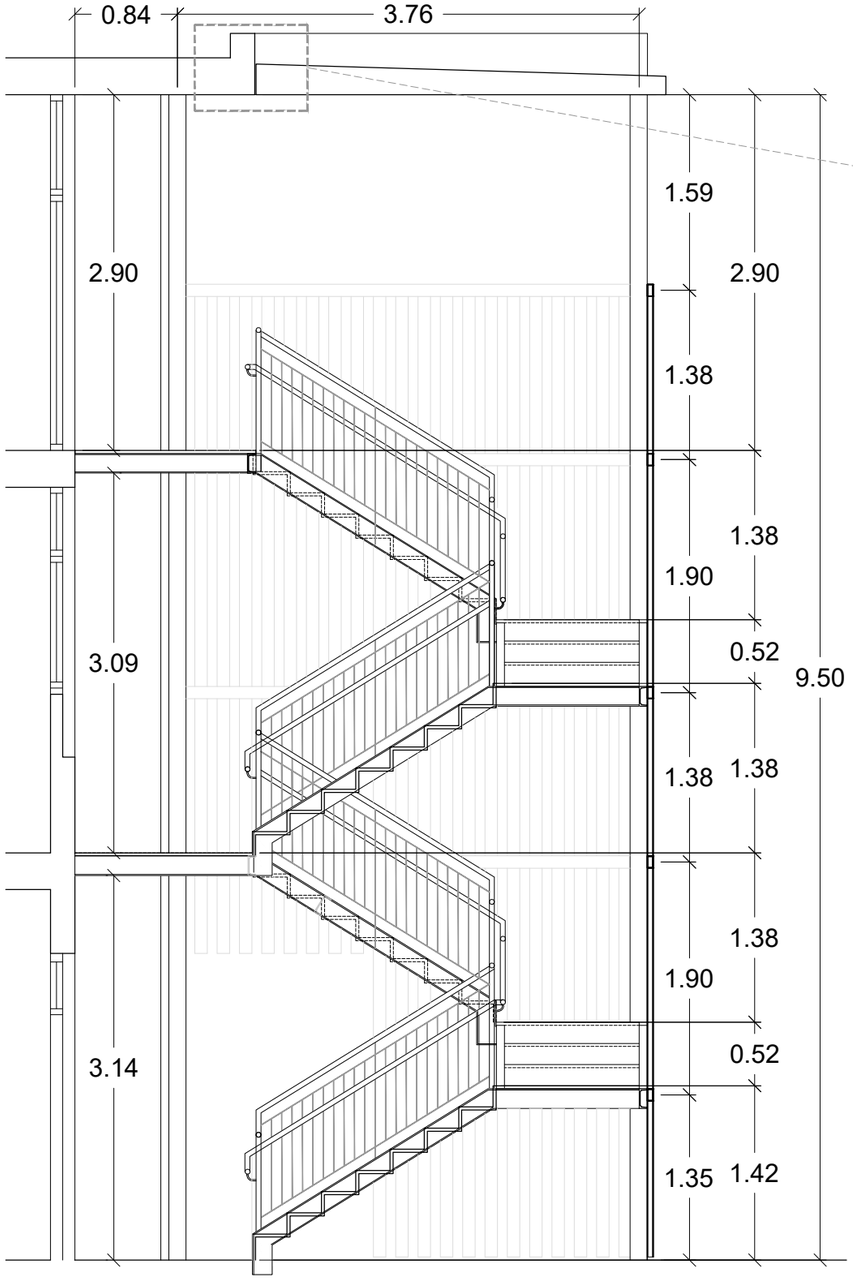


SECCIÓN BB´

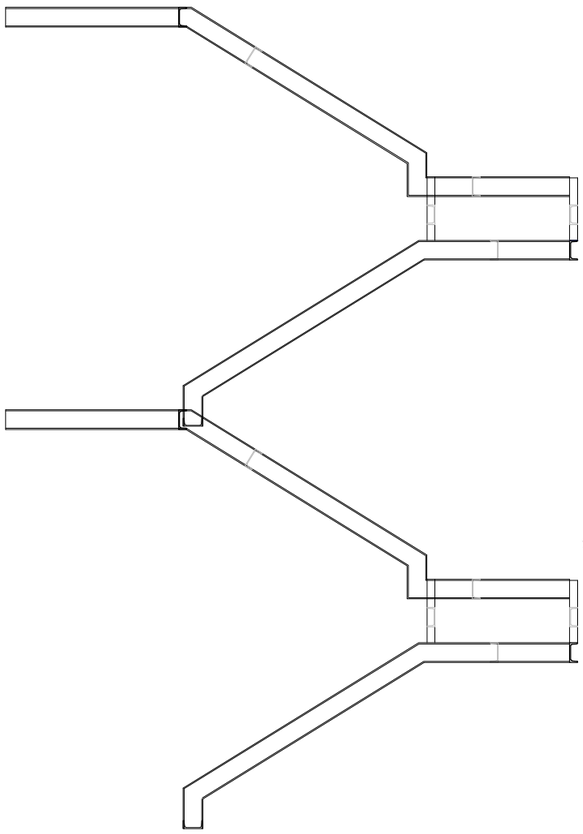

DETALLE CUBIERTA 1/20

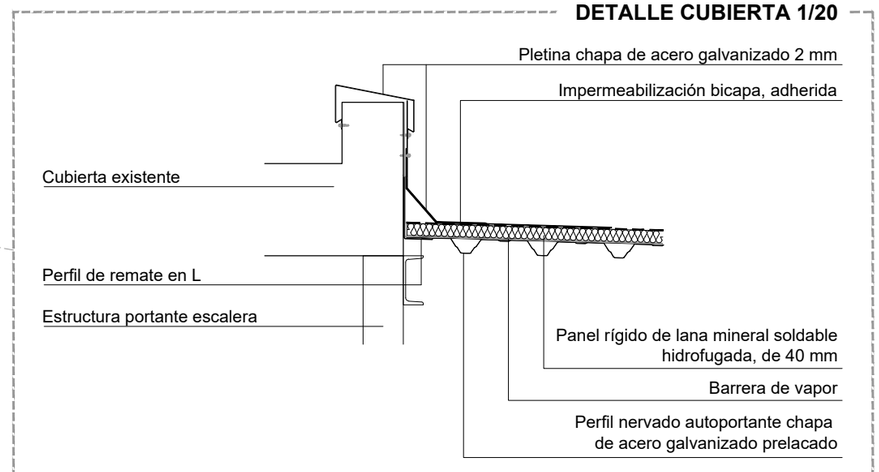

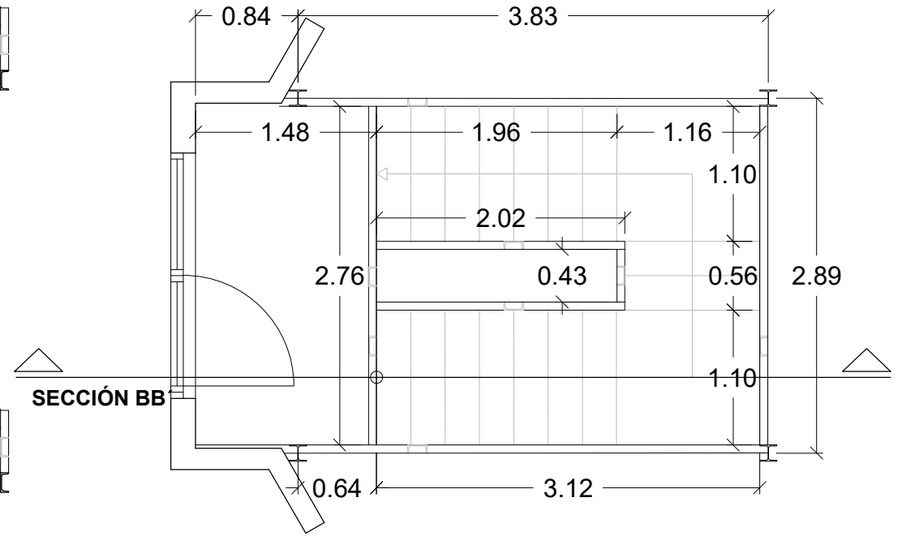

SECCIÓN BB´

c/Ormatzabekoa 8, Bajo B. 48993 Getxo
94.6241512/608.679430
e-mail: info@i3arquitectos.com
i3 Arquitectos
Gonzalo Ispizua Anduiza – Iñigo de Ituarte López – Gonzalo Ispizua Mendivil

ESKALA(K) / ESCALA(S): 1/50 — 0 1 2 3 m.

ERAGILEA / PROMOTOR: EUSKO JAURLARITZA Hezkuntza, Unibertsitate eta Ikerketa Saila — GOBIERNO VASCO Departamento de Educación, Universidades e Investigación

ARKITEKTO PROIEKTUGILEA(K) / EL ARQUITECTO(S)

DATA / FECHA: NOVIEMBRE 2025

EXP. / ZK.:

KOKAPENA / EMPLAZAMIENTO: CEIP MAESTRO ZUBELDIA PORTUGALETE (BIZKAIA)
EXPEDIENTE AMBA/09/24


PROIEKTUAREN IZENBURUA / PROYECTO DE EJECUCIÓN: ELIMINACIÓN DE BARRERAS ARQUITECTÓNICAS Y ADECUACIÓN A LA NORMATIVA CONTRA INCENDIOS

PLANOAREN IZENBURUA / PLANO DE: ESTRUCTURA ESCALERA


PLANO ZB. / PLANO N.: 06.1

SUBSTITUYE A / ZENBAKIAREN ORDEZKOA

SUSTITUIDO POR / ZENBAKIAK ORDEZTUA

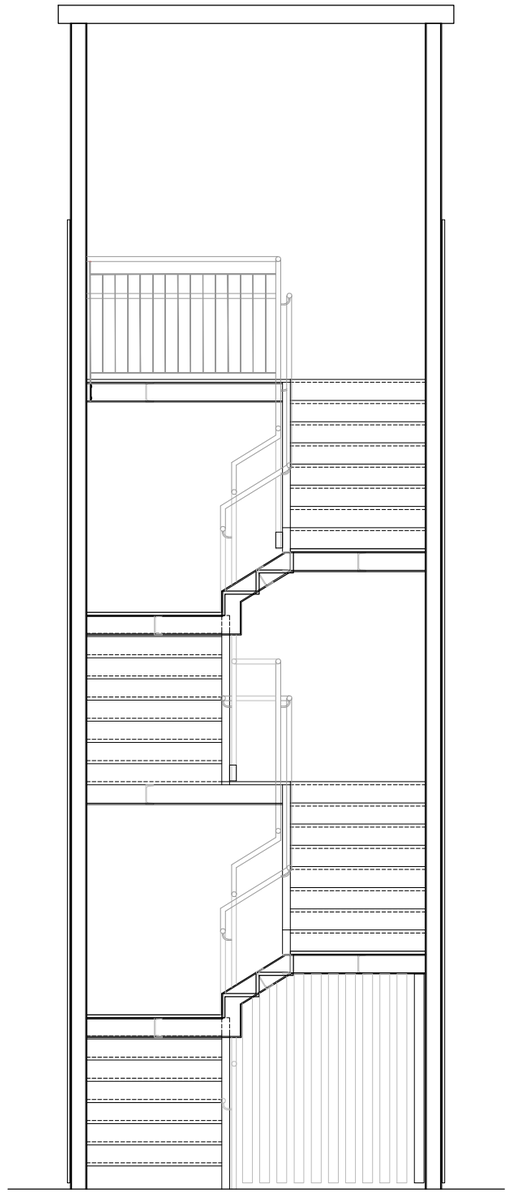



SECCIÓN AA´

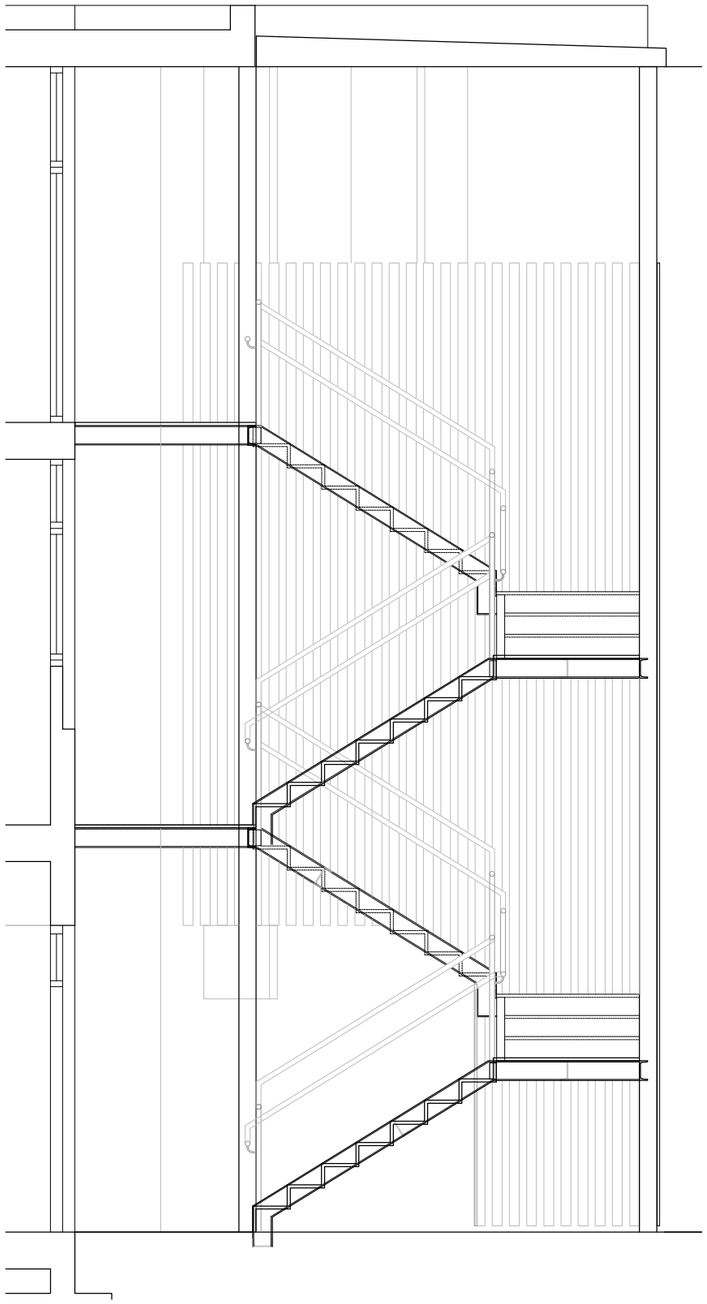

SECCIÓN BB´

CIMENTACIÓN ESCALERA

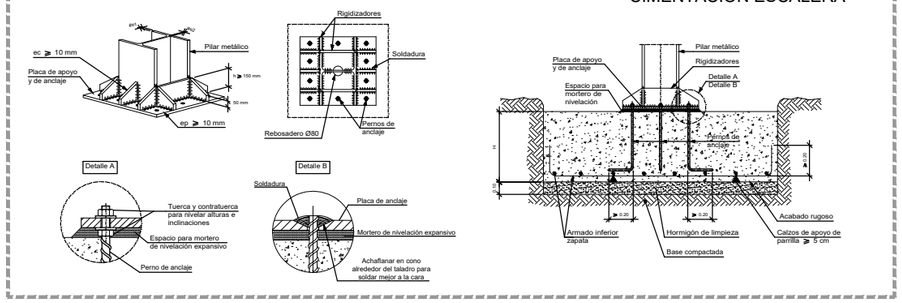

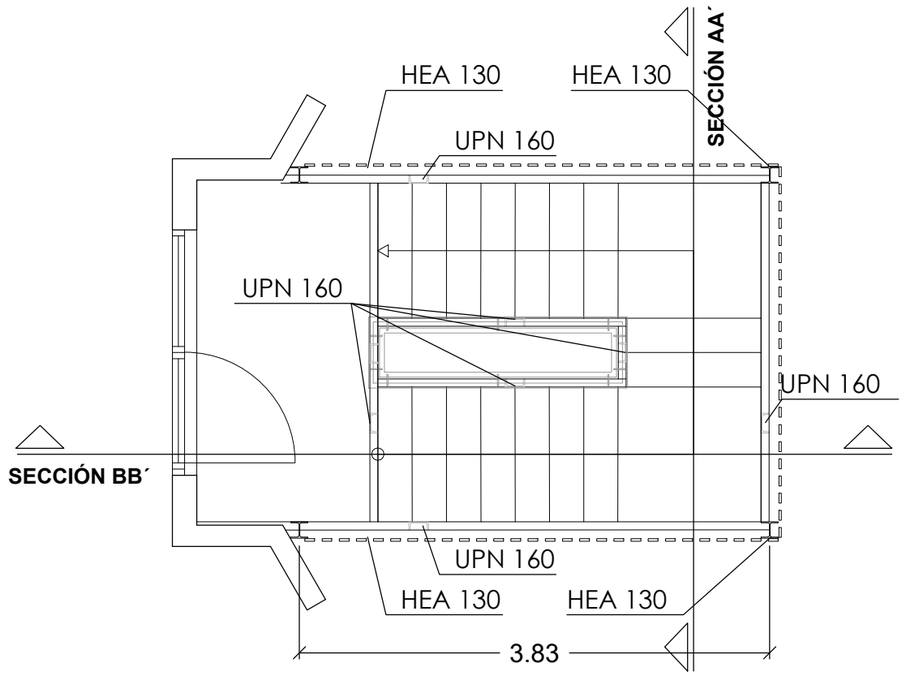

CUADRO DE CARACTERÍSTICAS Y MATERIALES	
NORMATIVA DE APLICACIÓN	Código Estructural (RD 470/2021), CTE DB-SE
HORMIGÓN ARMADO	
Designación (Cimentación y Muros)	HA-25/S3/20/XC2
Clase de Exposición	XC2 (Cimentación / Enterrado)
Consistencia	S3 (10-15 cm)
Tamaño Máximo Árido	20 mm
Acero para Armaduras	B 500 S
Coef. Parcial Seguridad Hormigón (γc)	1.50
Coef. Parcial Seguridad Acero (γs)	1.15
ACERO ESTRUCTURAL	
Perfiles Laminados y Tubos	S275 JR
Tornillería	Calidad 8.8
Coef. Parcial Seguridad Acero (γM0)	01.05
CIMENTACIÓN	
Tensión Admisible del Terreno (Qadm)	0.30N/mm2 (3.00kg/cm2)
Profundidad de apoyo	Según planos (mín. −1.00 m / −1.70 m)

c/Ormatzabekoa 8, Bajo B. 48993 Getxo ☎ 94.6241512/608.679430
e-mail: info@i3arquitectos.com
i3 Arquitectos
Gonzalo Ispizua Anduiza - Iñigo de Ituarte López - Gonzalo Ispizua Mendivil

ESKALA(K) / ESCALA(S): 1/50 — 0 1 2 3 m.

ERAGILEA / PROMOTOR: EUSKO JAURLARITZA Hezkuntza, Unibertsitate eta Ikerketa Saila — GOBIERNO VASCO Departamento de Educación, Universidades e Investigación

ARKITEKTO PROIEKTUGILEA(K) / EL ARQUITECTO(S)

DATA / FECHA: NOVIEMBRE 2025

EXP. / ZK.


KOKAPENA / EMPLAZAMIENTO: CEIP MAESTRO ZUBELDIA PORTUGALETE (BIZKAIA)
EXPEDIENTE AMBA/09/24

PROIEKTUAREN IZENBURUA / PROYECTO DE EJECUCIÓN: ELIMINACIÓN DE BARRERAS ARQUITECTÓNICAS Y ADECUACIÓN A LA NORMATIVA CONTRA INCENDIOS

PLANOAREN IZENBURUA / PLANO DE: ESTRUCTURA ESCALERA

PLANO ZB. / PLANO N.: 06.2

ORDEZTUA. / SUSTITUYE A:
ZENBAKIAREN ORDEZKOA / SUSTITUIDO POR:
ZENBAKIAK ORDEZTUA

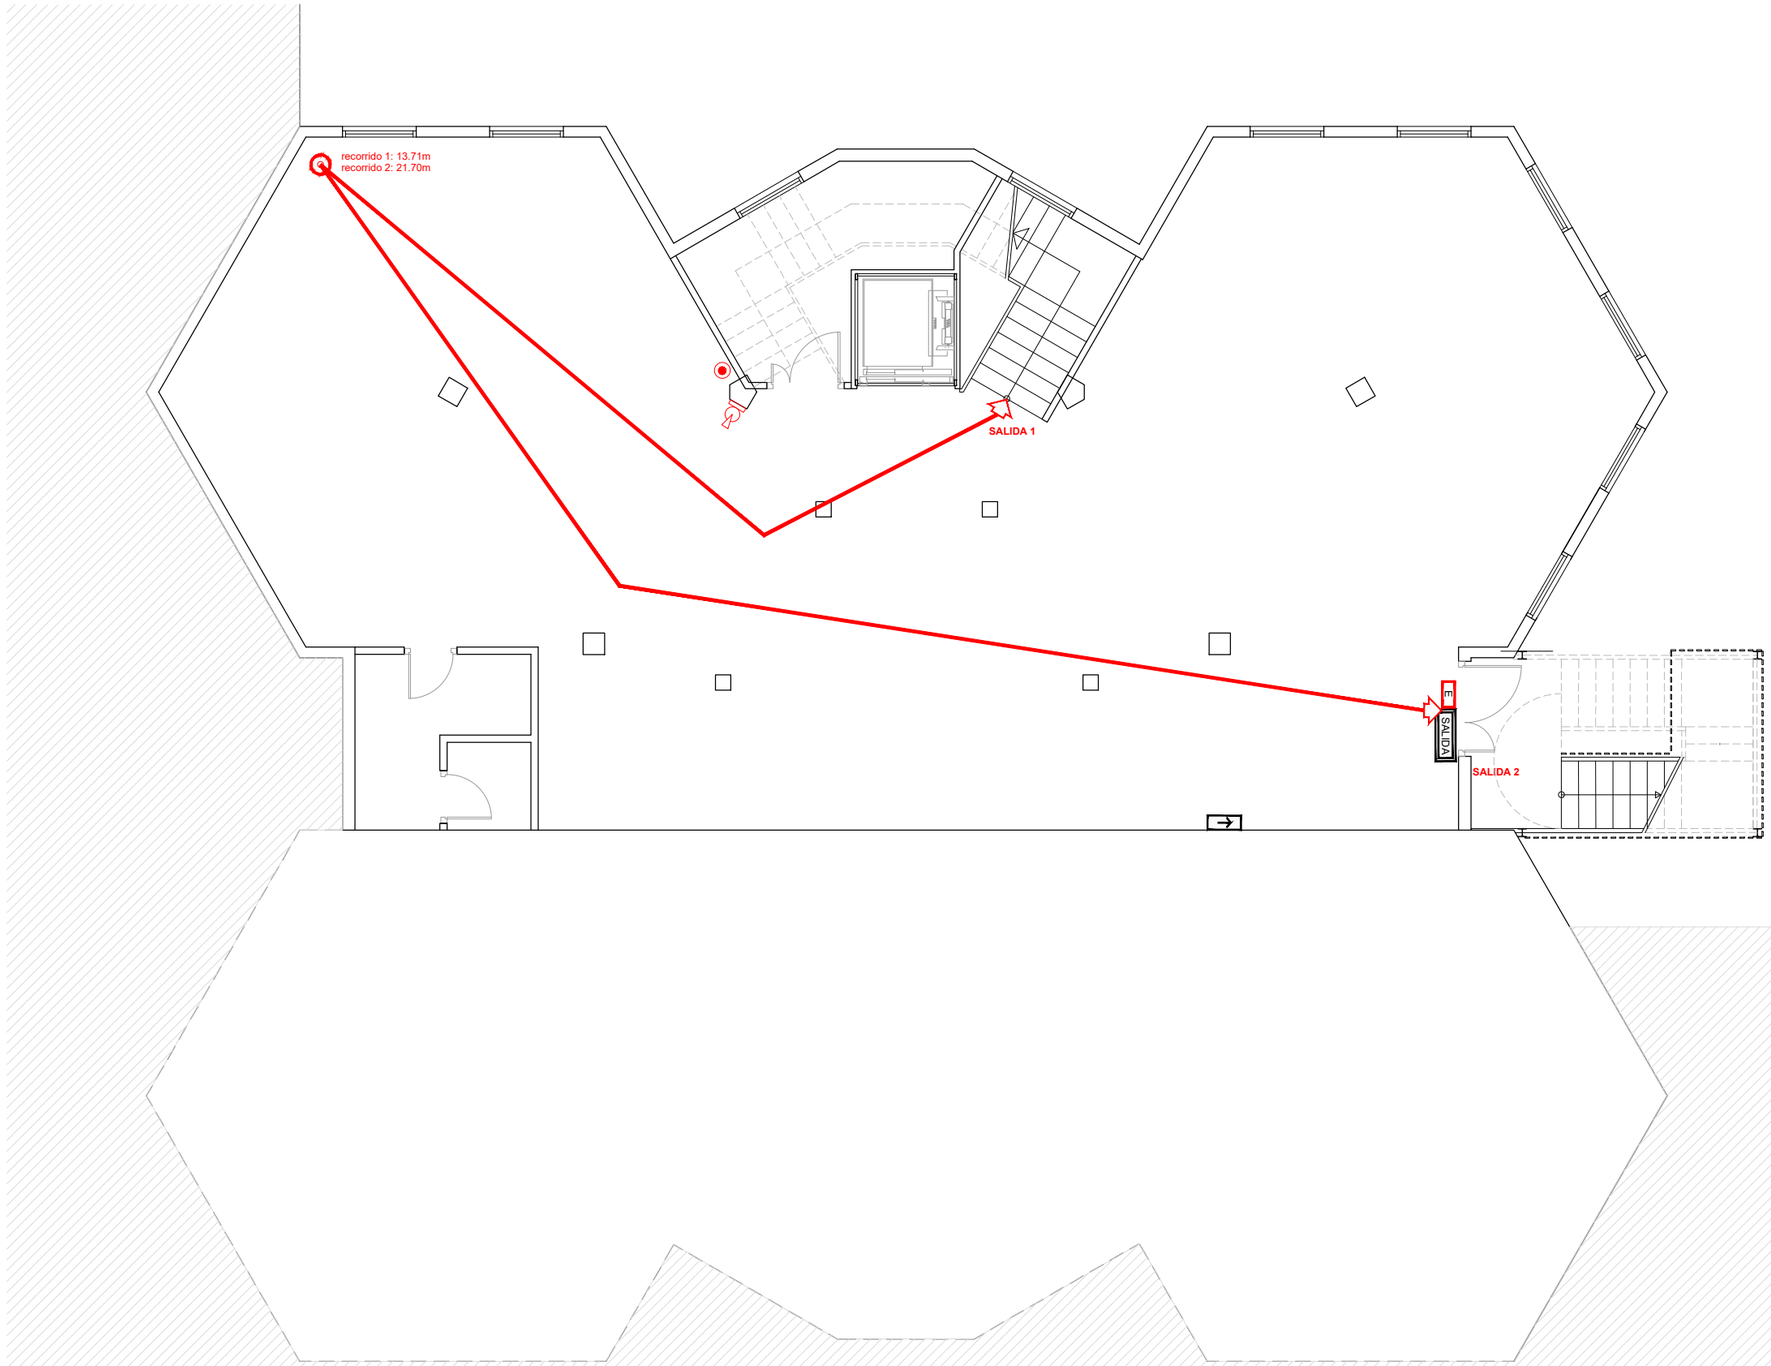

LEYENDA DE PROTECCIÓN CONTRA INCENDIOS

EXISTENTE

- SALIDA — SALIDA DE EMERGENCIA
- E — LUMINARIA DE EMERGENCIA
- EXTINTOR POLVO 21A-113B
- PULSADOR DE ALARMA

NUEVO

- SALIDA — SALIDA DE EMERGENCIA
- E — LUMINARIA DE EMERGENCIA

- RECORRIDO DE EVACUACIÓN
- SENTIDO DE EVACUACIÓN
- ORIGEN DE EVACUACIÓN

c/Ormatzabekoa 8, Bajo B. 48993 Getxo
e-mail: info@i3arquitectos.com
☎ 94.6241512/608.679430
i3 Arquitectos
Gonzalo Ispizua Anduiza – Iñigo de Ituarte López – Gonzalo Ispizua Mendivil

ESKALA(K) / ESCALA(S): 1/100
0 1 2 3 m.

ERAGILEA / PROMOTOR: EUSKO JAURLARITZA Hezkuntza, Unibertsitate eta Ikerketa Saila — GOBIERNO VASCO Departamento de Educación, Universidades e Investigación

ARKITEKTO PROIEKTUGILEA(K) / EL ARQUITECTO(S)


DATA / FECHA: NOVIEMBRE 2025
EXP. / ZK.:

KOKAPENA / EMPLAZAMIENTO: CEIP MAESTRO ZUBELDIA PORTUGALETE (BIZKAIA)
EXPEDIENTE AMBA/09/24

PROIEKTUAREN IZENBURUA / PROYECTO DE EJECUCIÓN: ELIMINACIÓN DE BARRERAS ARQUITECTÓNICAS Y ADECUACIÓN A LA NORMATIVA CONTRA INCENDIOS
PLANOAREN IZENBURUA / PLANO DE: CTE DB SI. PLANTA SEMISOTANO

PLANO ZB. / PLANO N.: 07.1

SUBSTITUYE A / ZEINBAKAREN ORDEZKOA:
SUBSTITUIDO POR / ZEINBAKAK ORDEZTUA:

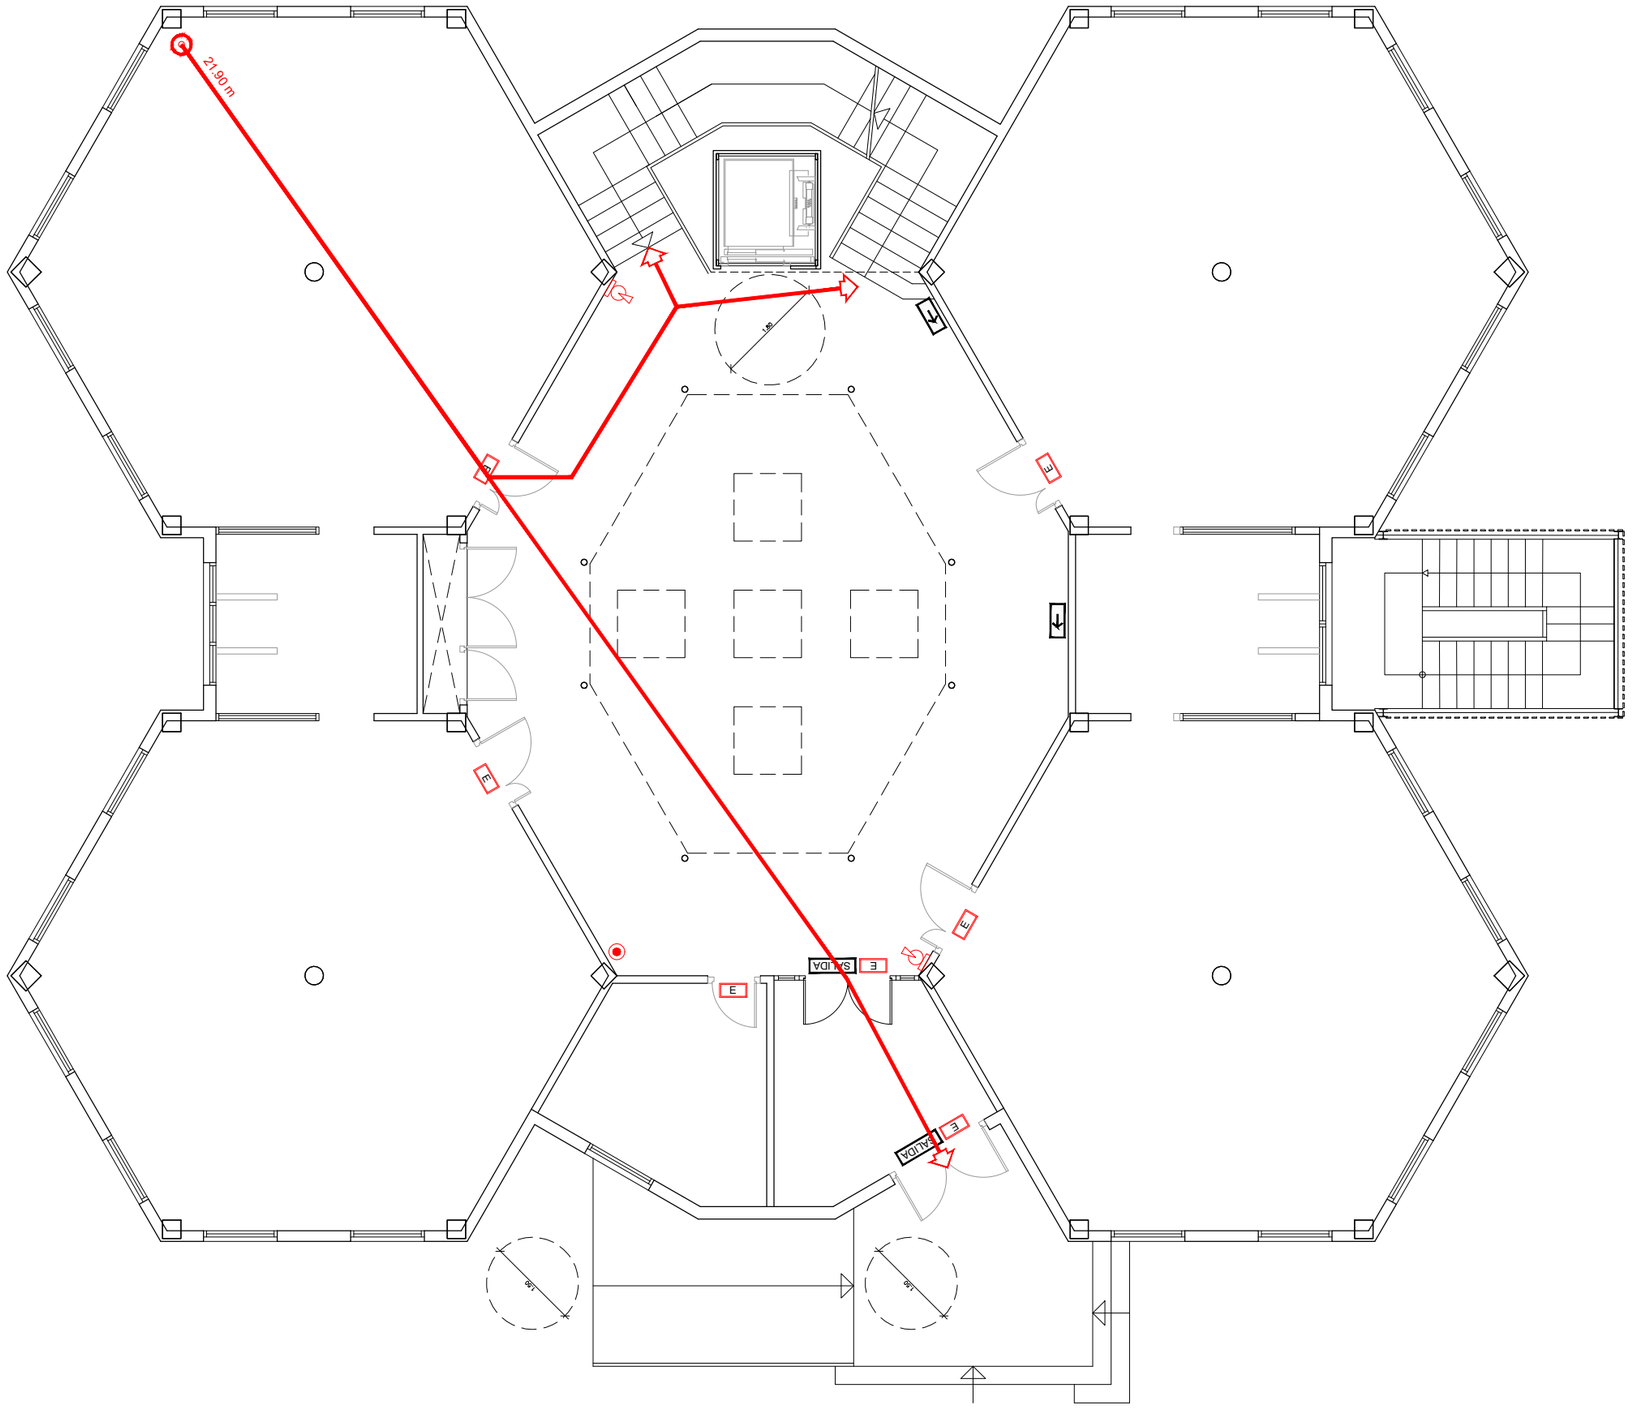

LEYENDA DE PROTECCIÓN CONTRA INCENDIOS

EXISTENTE

- SALIDA — SALIDA DE EMERGENCIA
- E — LUMINARIA DE EMERGENCIA
- EXTINTOR POLVO 21A-113B
- PULSADOR DE ALARMA

NUEVO

- SALIDA — SALIDA DE EMERGENCIA
- E — LUMINARIA DE EMERGENCIA

- RECORRIDO DE EVACUACIÓN
- SENTIDO DE EVACUACIÓN
- ORIGEN DE EVACUACIÓN

c/Ormatzabekoa 8, Bajo B. 48993 Getxo
e-mail: info@i3arquitectos.com
☎ 94.6241512/608.679430
i3 Arquitectos
Gonzalo Ispizua Anduiza - Iñigo de Ituarte López - Gonzalo Ispizua Mendivil

ESKALA(K) / ESCALA(S): 1/100
0 1 2 3 m.

ERAGILEA / PROMOTOR: EUSKO JAURLARITZA Hezkuntza, Unibertsitate eta Ikerketa Saila — GOBIERNO VASCO Departamento de Educación, Universidades e Investigación

ARKITEKTO PROIEKTUGILEA(K) / EL ARQUITECTO(S)

DATA / FECHA: NOVIEMBRE 2025

EXP. / ZK.:


KOKAPENA / EMPLAZAMIENTO: CEIP MAESTRO ZUBELDIA PORTUGALETE (BIZKAIA)
EXPEDIENTE AMBA/09/24

PROIEKTUAREN IZENBURUA / PROYECTO DE EJECUCIÓN: ELIMINACIÓN DE BARRERAS ARQUITECTÓNICAS Y ADECUACIÓN A LA NORMATIVA CONTRA INCENDIOS

PLANOAREN IZENBURUA / PLANO DE: CTE DB SI. PLANTA BAJA

PLANO ZB. / PLANO N.: 07.2

ORDEZTUA / SUSTITUYE A:
ZENBAKIAREN ORDEZKOA / SUSTITUIDO POR:
ZENBAKIAK ORDEZTUA

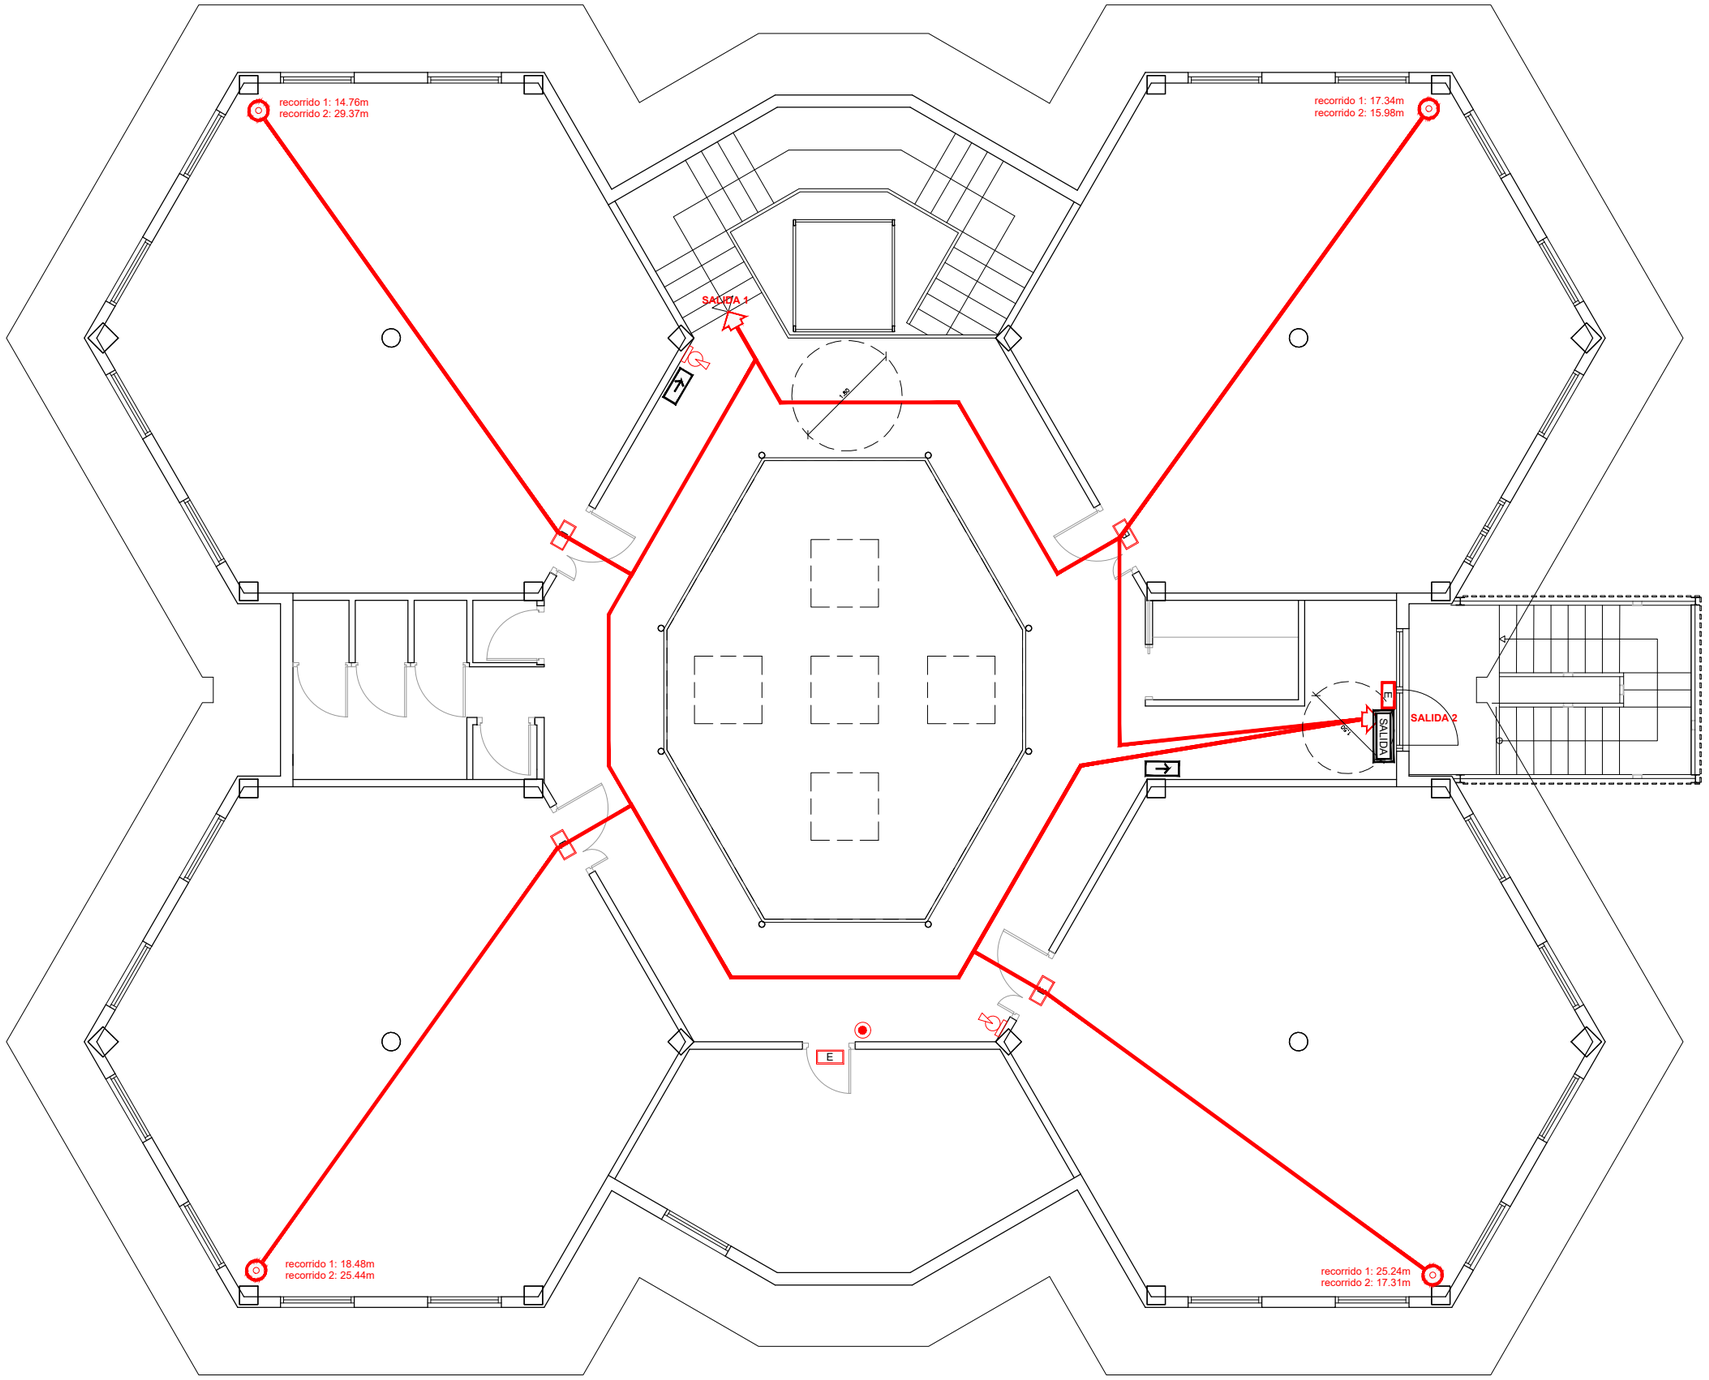

LEYENDA DE PROTECCIÓN CONTRA INCENDIOS

EXISTENTE

- SALIDA — SALIDA DE EMERGENCIA
- E — LUMINARIA DE EMERGENCIA
- EXTINTOR POLVO 21A-113B
- PULSADOR DE ALARMA

NUEVO

- SALIDA — SALIDA DE EMERGENCIA
- E — LUMINARIA DE EMERGENCIA

- RECORRIDO DE EVACUACIÓN
- SENTIDO DE EVACUACIÓN
- ORIGEN DE EVACUACIÓN

c/Ormatzabekoa 8, Bajo B. 48993 Getxo
☎ 94.6241512/608.679430
e-mail: info@i3arquitectos.com
i3 Arquitectos
Gonzalo Ispizua Anduiza - Iñigo de Ituarte López - Gonzalo Ispizua Mendivil

ESKALA(K) / ESCALA(S): 1/100 — 0 1 2 3 m.

ERAGILEA / PROMOTOR: EUSKO JAURLARITZA Hezkuntza, Unibertsitate eta Ikerketa Saila — GOBIERNO VASCO Departamento de Educación, Universidades e Investigación

ARKITEKTO PROIEKTUGILEA(K) / EL ARQUITECTO(S)

DATA / FECHA: NOVIEMBRE 2025

EXP. / ZK.

KOKAPENA / EMPLAZAMIENTO: CEIP MAESTRO ZUBELDIA PORTUGALETE (BIZKAIA)
EXPEDIENTE AMBA/09/24

PROIEKTUAREN IZENBURUA / PROYECTO DE EJECUCIÓN: ELIMINACIÓN DE BARRERAS ARQUITECTÓNICAS Y ADECUACIÓN A LA NORMATIVA CONTRA INCENDIOS

PLANOAREN IZENBURUA / PLANO DE: CTE DB SI. PLANTA PRIMERA


PLANO ZB. / PLANO N.: 07.3

SUSTITUYE A. ZENBAKIAREN ORDEZKOA
SUSTITUIDO POR. ZENBAKIAK ORDEZTUA

CARPINTERIA EXTERIOR


1 Unidad

TIPO (I)

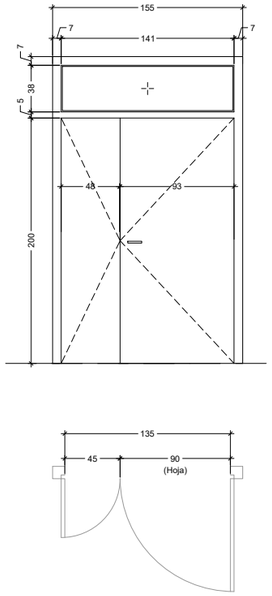

1 Unidad


TIPO (II)

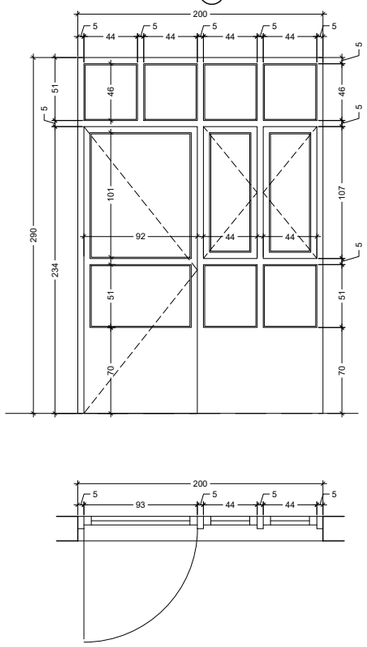

CARPINTERIA INTERIOR


1 Unidad


TIPO (a)

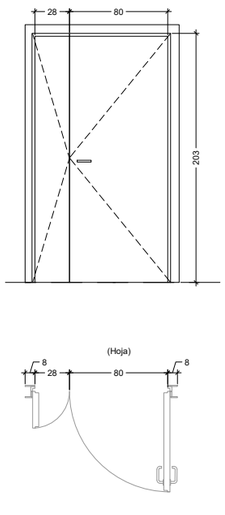


1 Unidad

TIPO (b)

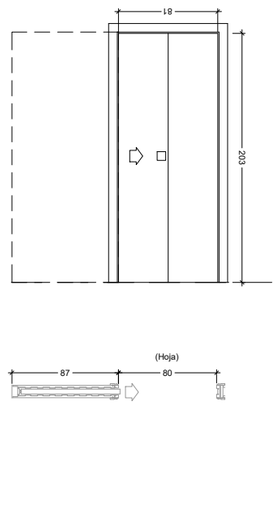

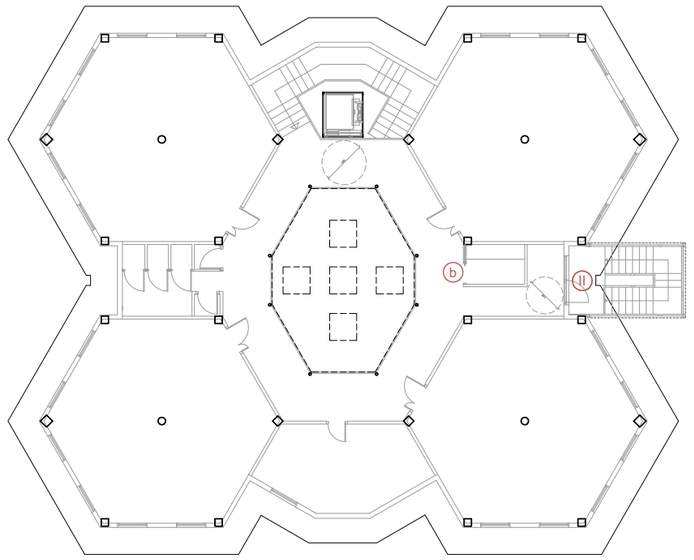

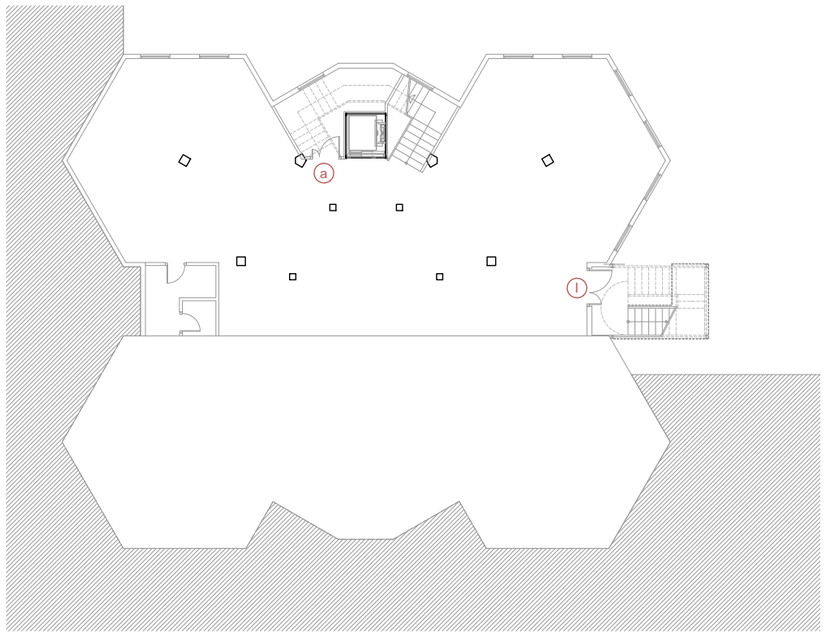

TODAS LAS DIMENSIONES SE DETERMINARÁN EN OBRA.
Las dimensiones del plano están indicadas en cm.
Ver sentido del giro de puertas y ventanas en plantas.

c/Ormatzabekoa 8, Bajo B. 48993 Getxo ☎ 94.6241512/608.679430
e-mail: info@i3arquitectos.com
i3 Arquitectos
Gonzalo Ispizua Anduiza – Iñigo de Ituarte López – Gonzalo Ispizua Mendivil

ESKALA(K) / ESCALA(S) 1/200
0 1 2 6 m.

ERAGILEA / PROMOTOR
EUSKO JAURLARITZA
Hezkuntza, Unibertsitate eta Ikerketa Saila
GOBIERNO VASCO
Departamento de Educación, Universidades e Investigación

ARKITEKTO PROIEKTUGILEA(K) EL ARQUITECTO(S)

DATA / FECHA: NOVIEMBRE 2025
EXP. / ZK.:


KOKAPENA / EMPLAZAMIENTO
CEIP MAESTRO ZUBELDIA PORTUGALETE (BIZKAIA)
EXPEDIENTE AMBA/09/24

PROIEKTUAREN IZENBURUA / PROYECTO DE EJECUCIÓN
ELIMINACIÓN DE BARRERAS ARQUITECTÓNICAS Y ADECUACIÓN A LA NORMATIVA CONTRA INCENDIOS


PLANOAREN IZENBURUA / PLANO DE
MEMORIA CARPINTERÍA.


PLANO ZB. / PLANO N.
08


SUSTITUYE A
ZENBAKIAREN ORDEZKOA
SUSTITUIDO POR
ZENBAKIAK ORDEZTUA

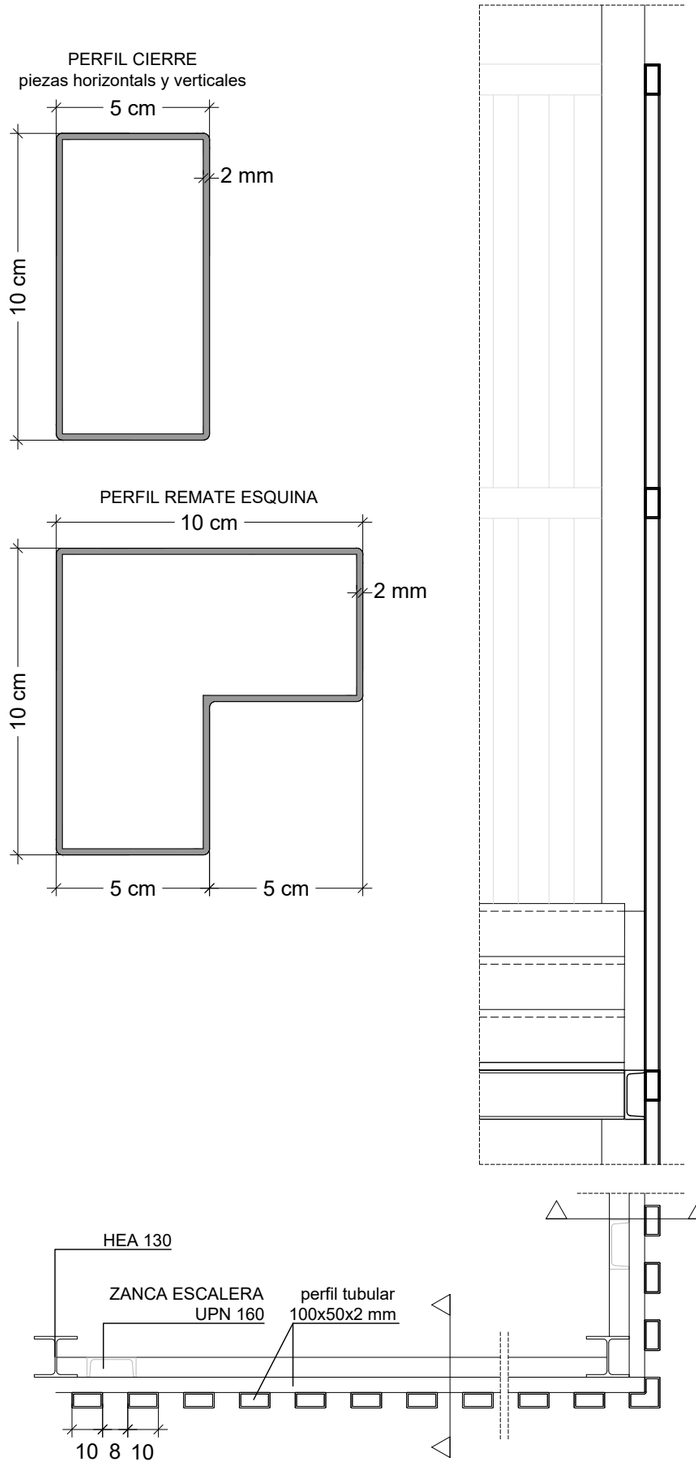

CIERRE ESCALERA EXT

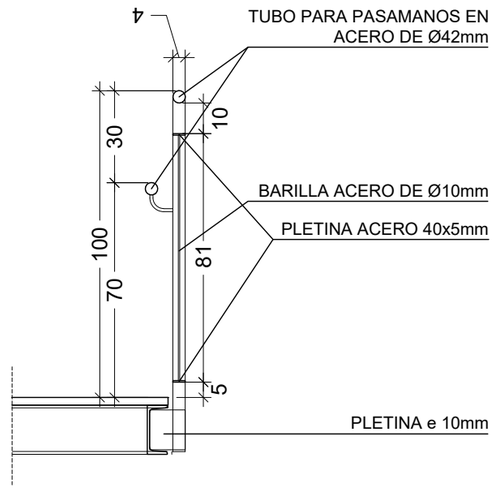

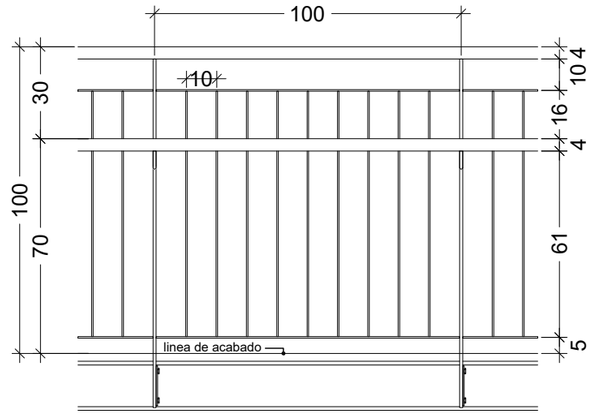

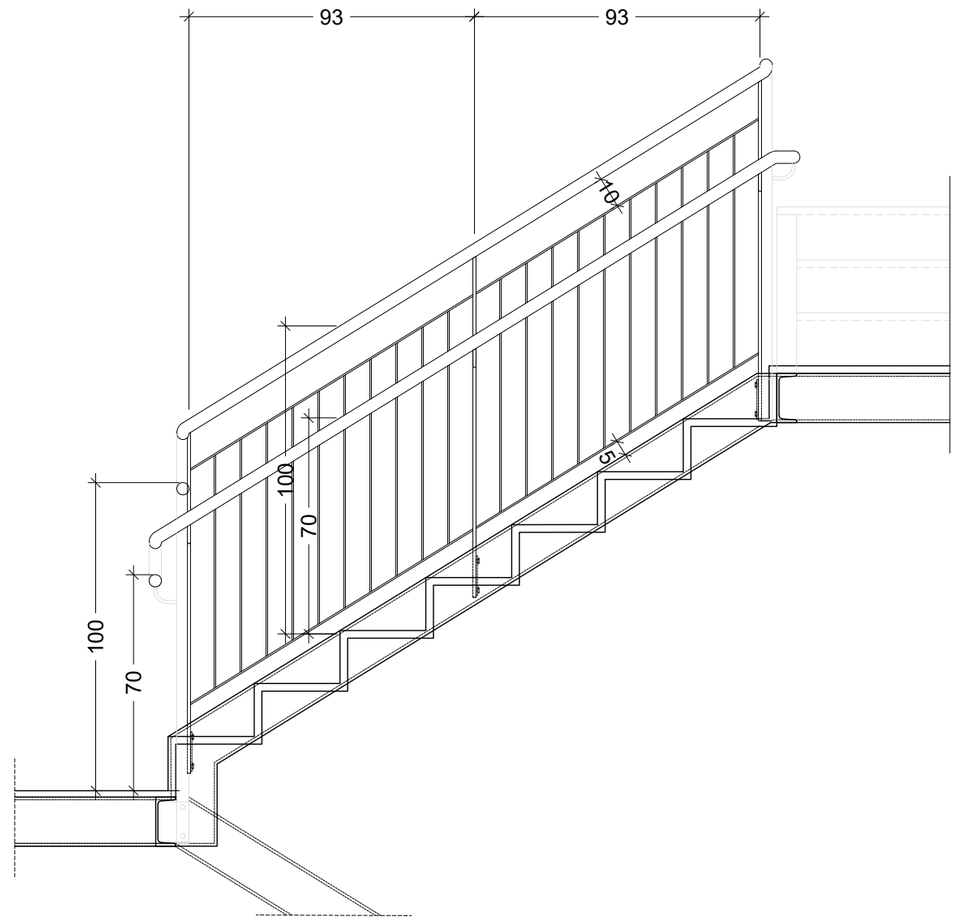

BARANDILLA ESCALERA EXT.

c/Ormatzabekoa 8, Bajo B. 48993 Getxo
e-mail: info@i3arquitectos.com
☎ 94.6241512/608.679430
i3 Arquitectos
Gonzalo Ispizua Anduiza - Iñigo de Ituarte López - Gonzalo Ispizua Mendivil

ESKALA(K) / ESCALA(S): 1/20
0 0.1 0.2 0.6m.

ERAGILEA / PROMOTOR: EUSKO JAURLARITZA
Hezkuntza, Unibertsitate eta Ikerketa Saila
GOBIERNO VASCO
Departamento de Educación, Universidades e Investigación

ARKITEKTO PROIEKTUGILEA(K) / EL ARQUITECTO(S)


DATA / FECHA: NOVIEMBRE 2025
EXP. / ZK.

KOKAPENA / EMPLAZAMIENTO: CEIP MAESTRO ZUBELDIA PORTUGALETE (BIZKAIA)
EXPEDIENTE AMBA/09/24

PROIEKTUAREN IZENBURUA / PROYECTO DE EJECUCIÓN: ELIMINACIÓN DE BARRERAS ARQUITECTÓNICAS Y ADECUACIÓN A LA NORMATIVA CONTRA INCENDIOS
PLANOAREN IZENBURUA / PLANO DE: HERRERÍA

PLANO ZB. / PLANO N.: 09

ORDEZTUA / SUSTITUYE A:
ZENBAKIAREN ORDEZKOA / SUSTITUIDO POR:
ZENBAKIAK ORDEZTUA

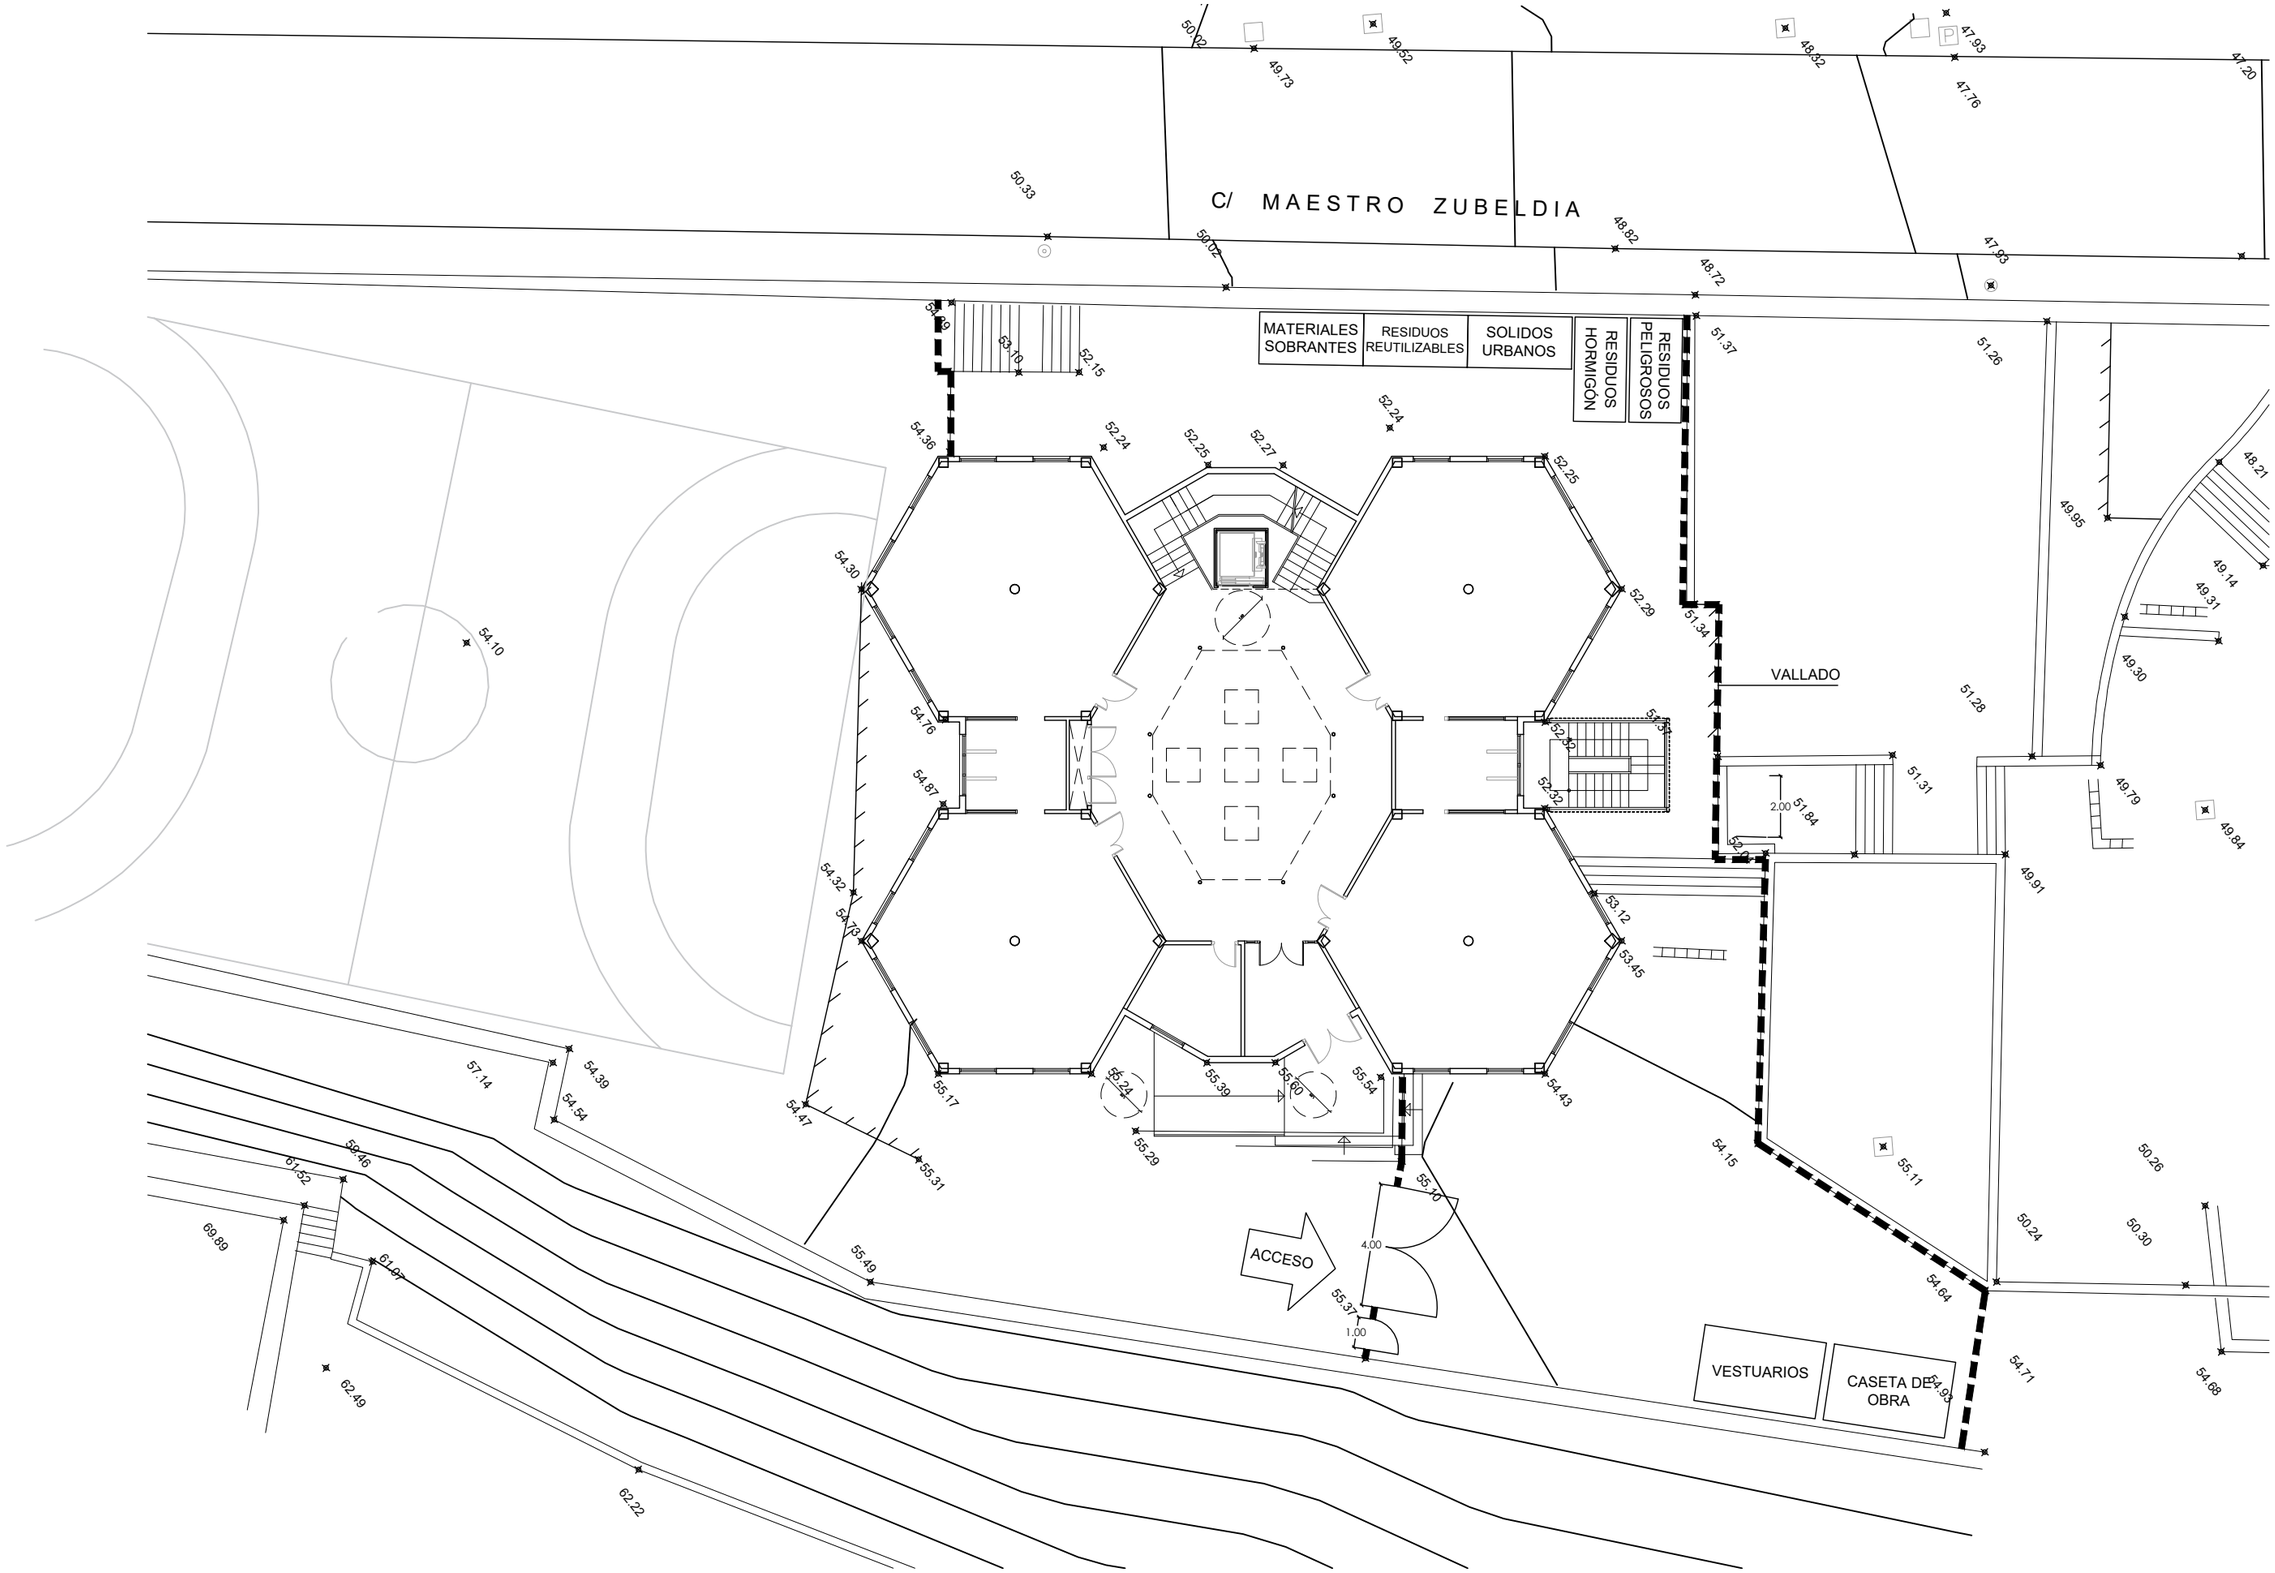

c/Ormatzabekoa 8, Bajo B. 48993 Getxo
☎ 94.6241512/608.679430
e-mail: info@i3arquitectos.com
i3 Arquitectos
Gonzalo Ispizua Anduiza - Iñigo de Ituarte López - Gonzalo Ispizua Mendivil

ESKALA(K) / ESCALA(S): 1/200
0 1 2 6 m.

ERAGILEA / PROMOTOR: EUSKO JAURLARITZA
Hezkuntza, Unibertsitate eta Ikerketa Saila
GOBIERNO VASCO
Departamento de Educación, Universidades e Investigación

ARKITEKTO PROIEKTUGILEA(K) / EL ARQUITECTO(S)


DATA / FECHA: NOVIEMBRE 2025
EXP. / ZK.

KOKAPENA / EMPLAZAMIENTO: CEIP MAESTRO ZUBELDIA PORTUGALETE (BIZKAIA)
EXPEDIENTE AMBA/09/24


PROIEKTUAREN IZENBURUA / PROYECTO DE EJECUCIÓN: ELIMINACIÓN DE BARRERAS ARQUITECTÓNICAS Y ADECUACIÓN A LA NORMATIVA CONTRA INCENDIOS
PLANOAREN IZENBURUA / PLANO DE: ELEMENTOS DE OBRA.

PLANO ZB. / PLANO N.: SS-01


SUSTITUYE A:
ZENBAKIAREN ORDEZKOA:
SUSTITUIDO POR:
ZENBAKIAK ORDEZTUA:

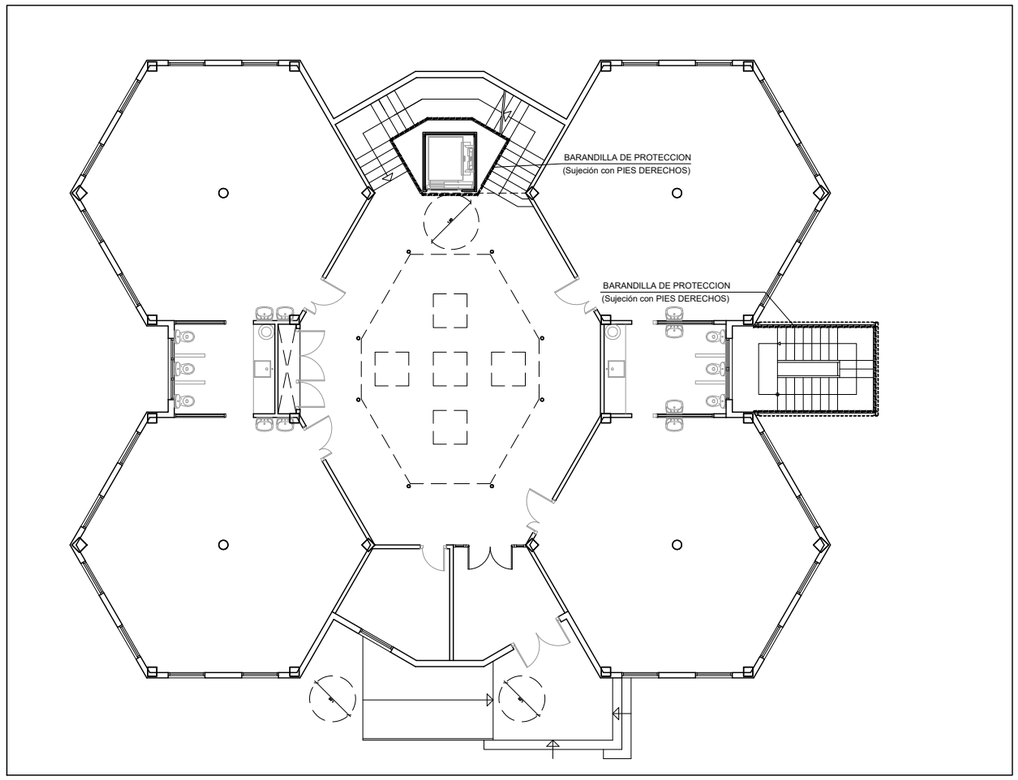


PLANTA BAJA

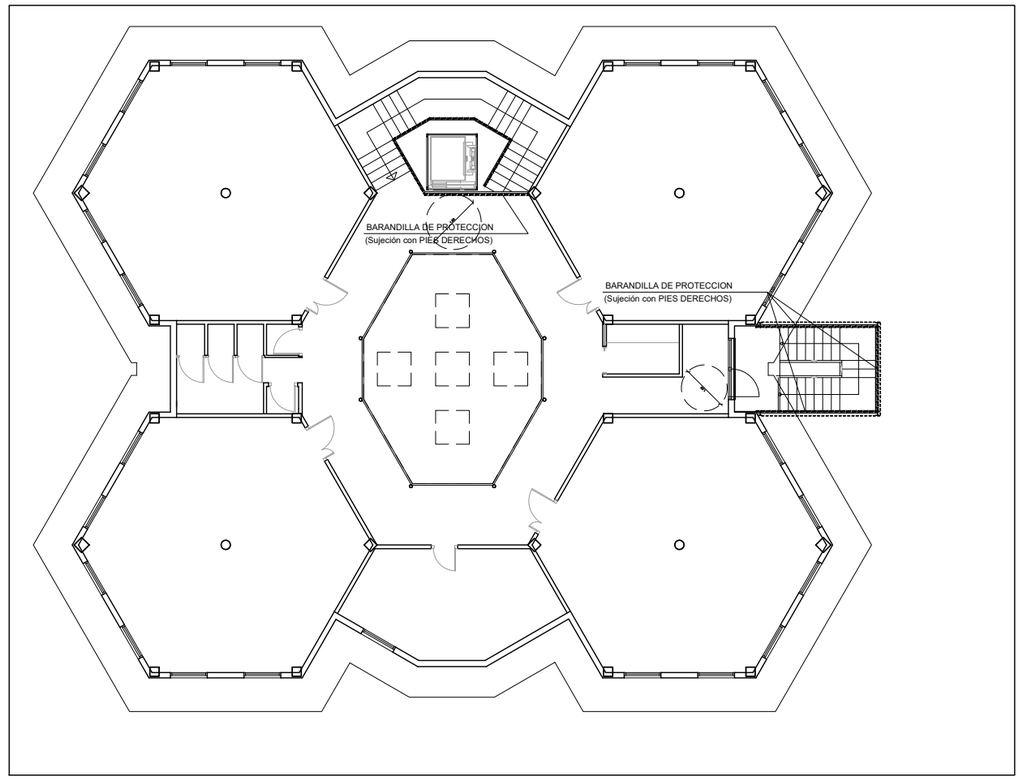


PLANTA PRIMERA

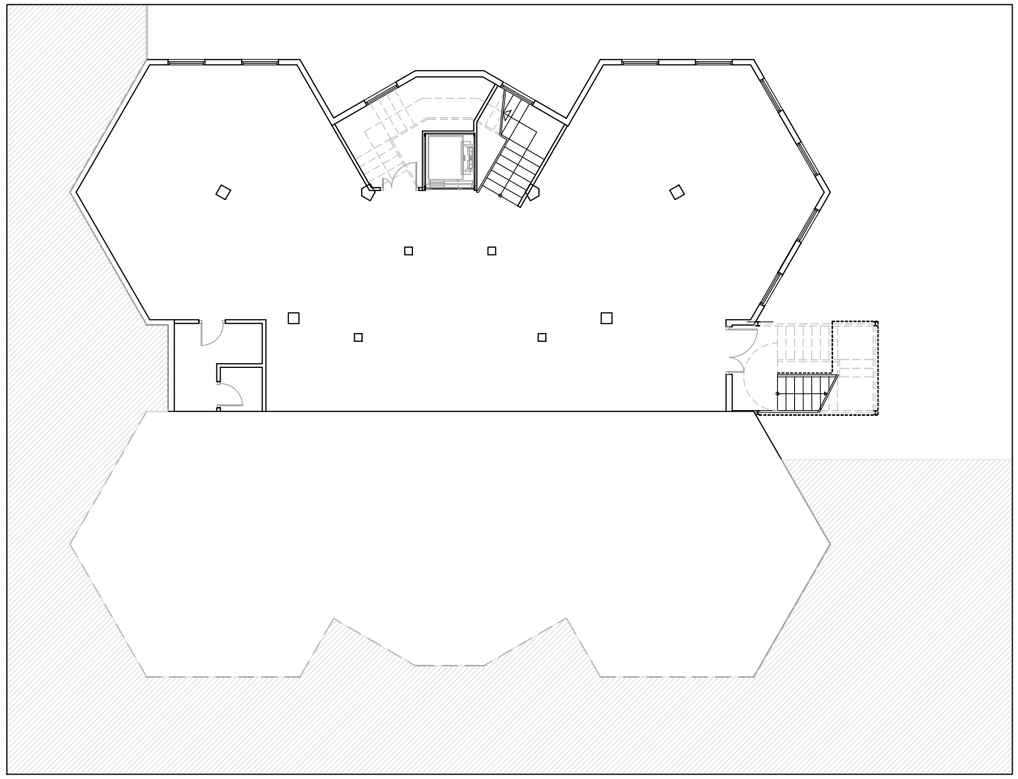


PLANTA SEMISÓTANO

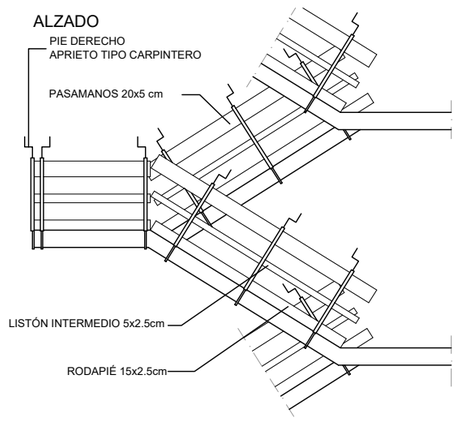


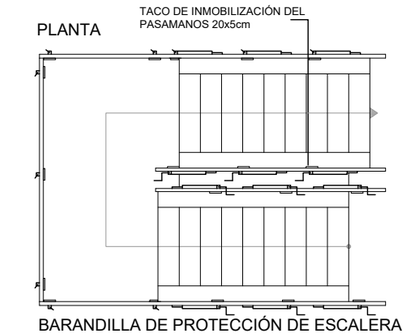

BARANDILLA DE PROTECCIÓN DE ESCALERA E:1/50

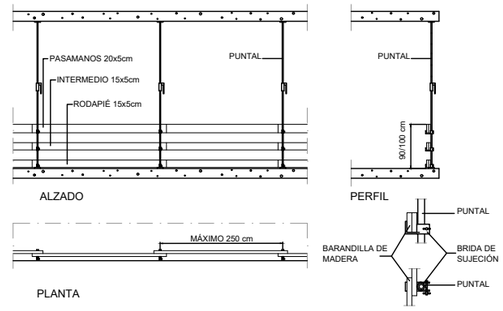

DETALLES BARANDILLA DE PROTECCIÓN E:1/80
(SUJECIÓN CON PUNTALES)

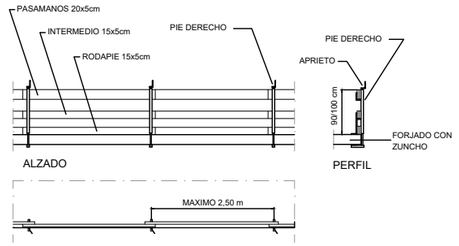

DETALLES BARANDILLA DE PROTECCIÓN E:1/80
(SUJECIÓN CON PIES DERECHOS)

c/Ormatzabekoa 8, Bajo B. 48993 Getxo ☎ 94.6241512/608.679430
e-mail: info@i3arquitectos.com
i3 Arquitectos
Gonzalo Ispizua Anduiza – Iñigo de Ituarte López – Gonzalo Ispizua Mendivil

ESKALA(K) / ESCALA(S) 1/200
0 1 2 6 m.

ERAGILEA / PROMOTOR
EUSKO JAURLARITZA
Hezkuntza, Unibertsitate eta Ikerketa Saila
GOBIERNO VASCO
Departamento de Educación, Universidades e Investigación

ARKITEKTO PROIEKTUGILEA(K) / EL ARQUITECTO(S)


DATA / FECHA: NOVIEMBRE 2025
EXP. / ZK.

KOKAPENA / EMPLAZAMIENTO
CEIP MAESTRO ZUBELDIA PORTUGALETE (BIZKAIA)
EXPEDIENTE AMBA/09/24

PROIEKTUAREN IZENBURUA / PROYECTO DE EJECUCIÓN
ELIMINACIÓN DE BARRERAS ARQUITECTÓNICAS Y ADECUACIÓN A LA NORMATIVA CONTRA INCENDIOS
PLANOAREN IZENBURUA / PLANO DE
PROTECCIONES COLECTIVAS.

PLANO ZB. / PLANO N. SS-02

SUBSTITUYE A
ZENBAKIAREN ORDEZKOA
SUBSTITUIDO POR
ZENBAKIAK ORDEZTUA

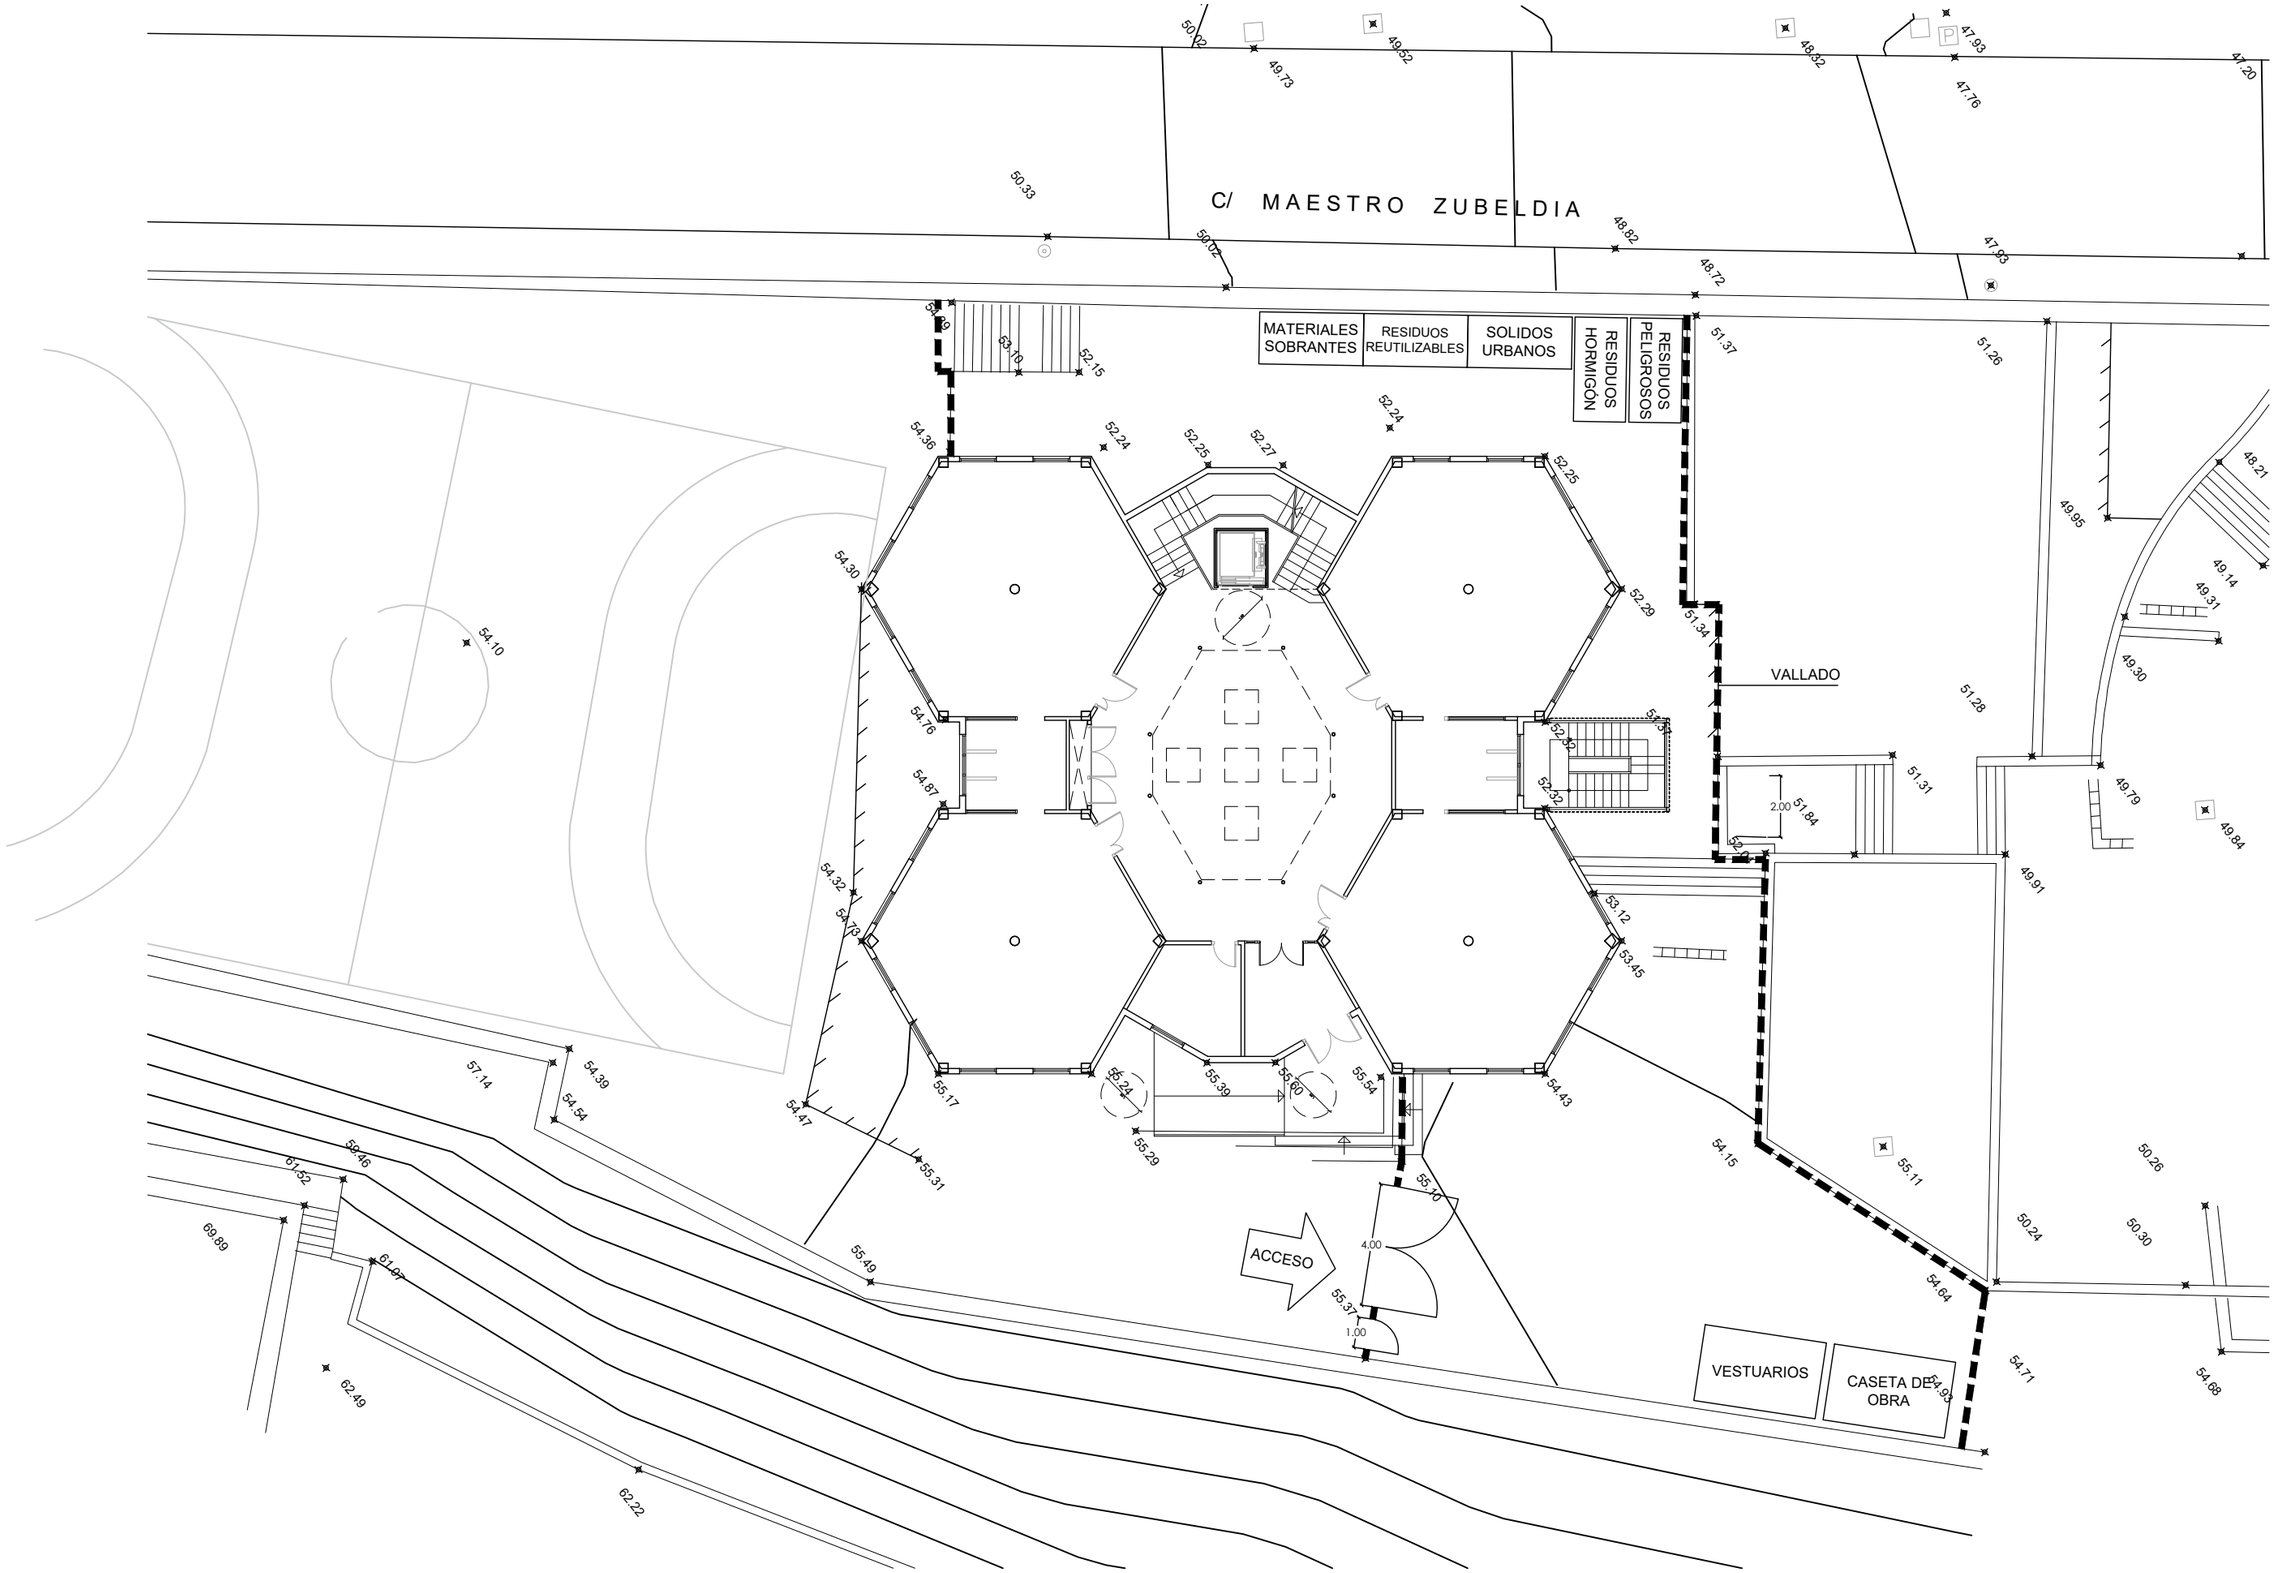

c/Ormatzabekoa 8, Bajo B. 48993 Getxo
☎ 94.6241512/608.679430
e-mail: info@i3arquitectos.com
i3 Arquitectos
Gonzalo Ispizua Anduiza - Iñigo de Ituarte López - Gonzalo Ispizua Mendivil

ESKALA(K) / ESCALA(S): 1/200
0 1 2 6 m.

ERAGILEA / PROMOTOR: EUSKO JAURLARITZA
Hezkuntza, Unibertsitate eta Ikerketa Saila
GOBIERNO VASCO
Departamento de Educación, Universidades e Investigación

ARKITEKTO PROIEKTUGILEA(K) / EL ARQUITECTO(S)

DATA / FECHA: NOVIEMBRE 2025
EXP. / ZK.

KOKAPENA / EMPLAZAMIENTO: CEIP MAESTRO ZUBELDIA PORTUGALETE (BIZKAIA)
EXPEDIENTE AMBA/09/24

PROIEKTUAREN IZENBURUA / PROYECTO DE EJECUCIÓN: ELIMINACIÓN DE BARRERAS ARQUITECTÓNICAS Y ADECUACIÓN A LA NORMATIVA CONTRA INCENDIOS

PLANOAREN IZENBURUA / PLANO DE: GESTIÓN DE RESIDUOS

PLANO ZB. / PLANO N.: GR

SUSTITUYE A:
ZENBAKIAREN ORDEZKOA:
SUSTITUIDO POR:
ZENBAKIAK ORDEZTUA: