

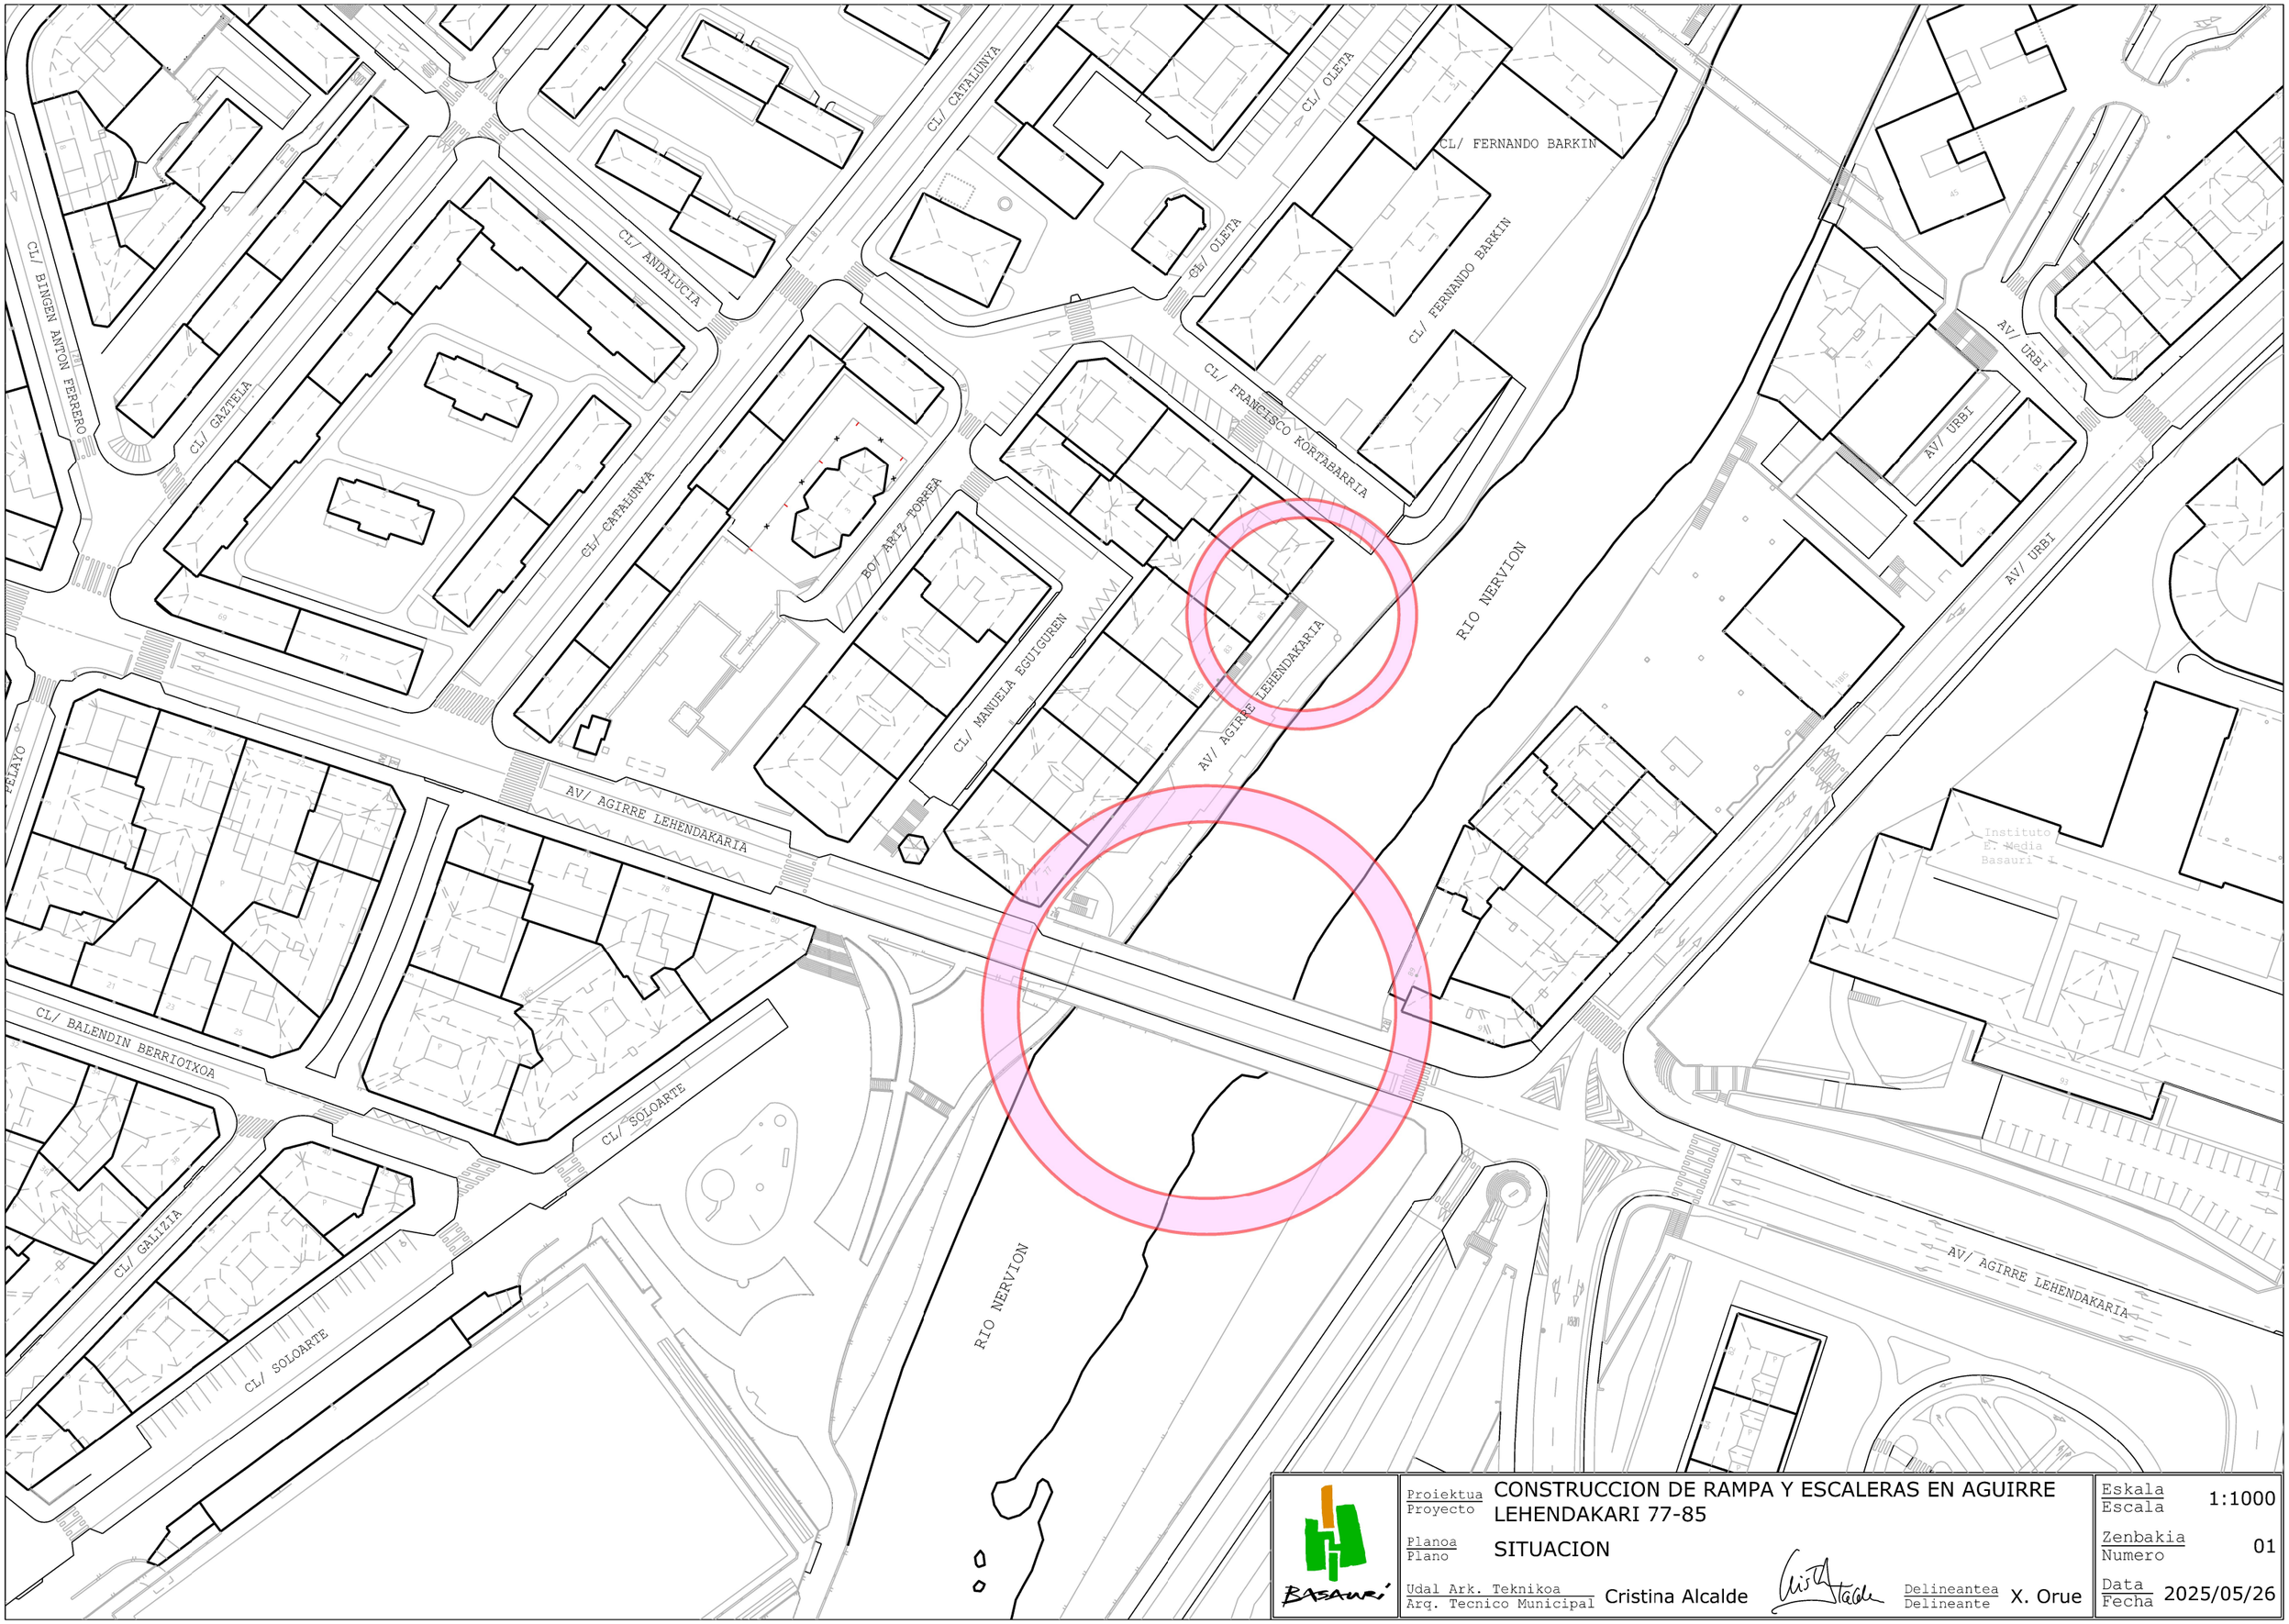


BASAURI

Proiektua / Proyecto	CONSTRUCCION DE RAMPA Y ESCALERAS EN AGUIRRE LEHENDAKARI 77-85	Eskala / Escala	1:1000
Planoa / Plano	SITUACION	Zenbakia / Numero	01
Udal Ark. Teknikoa / Arq. Tecnico Municipal	Cristina Alcalde	Delineantea / Delineante	X. Orue
		Data / Fecha	2025/05/26

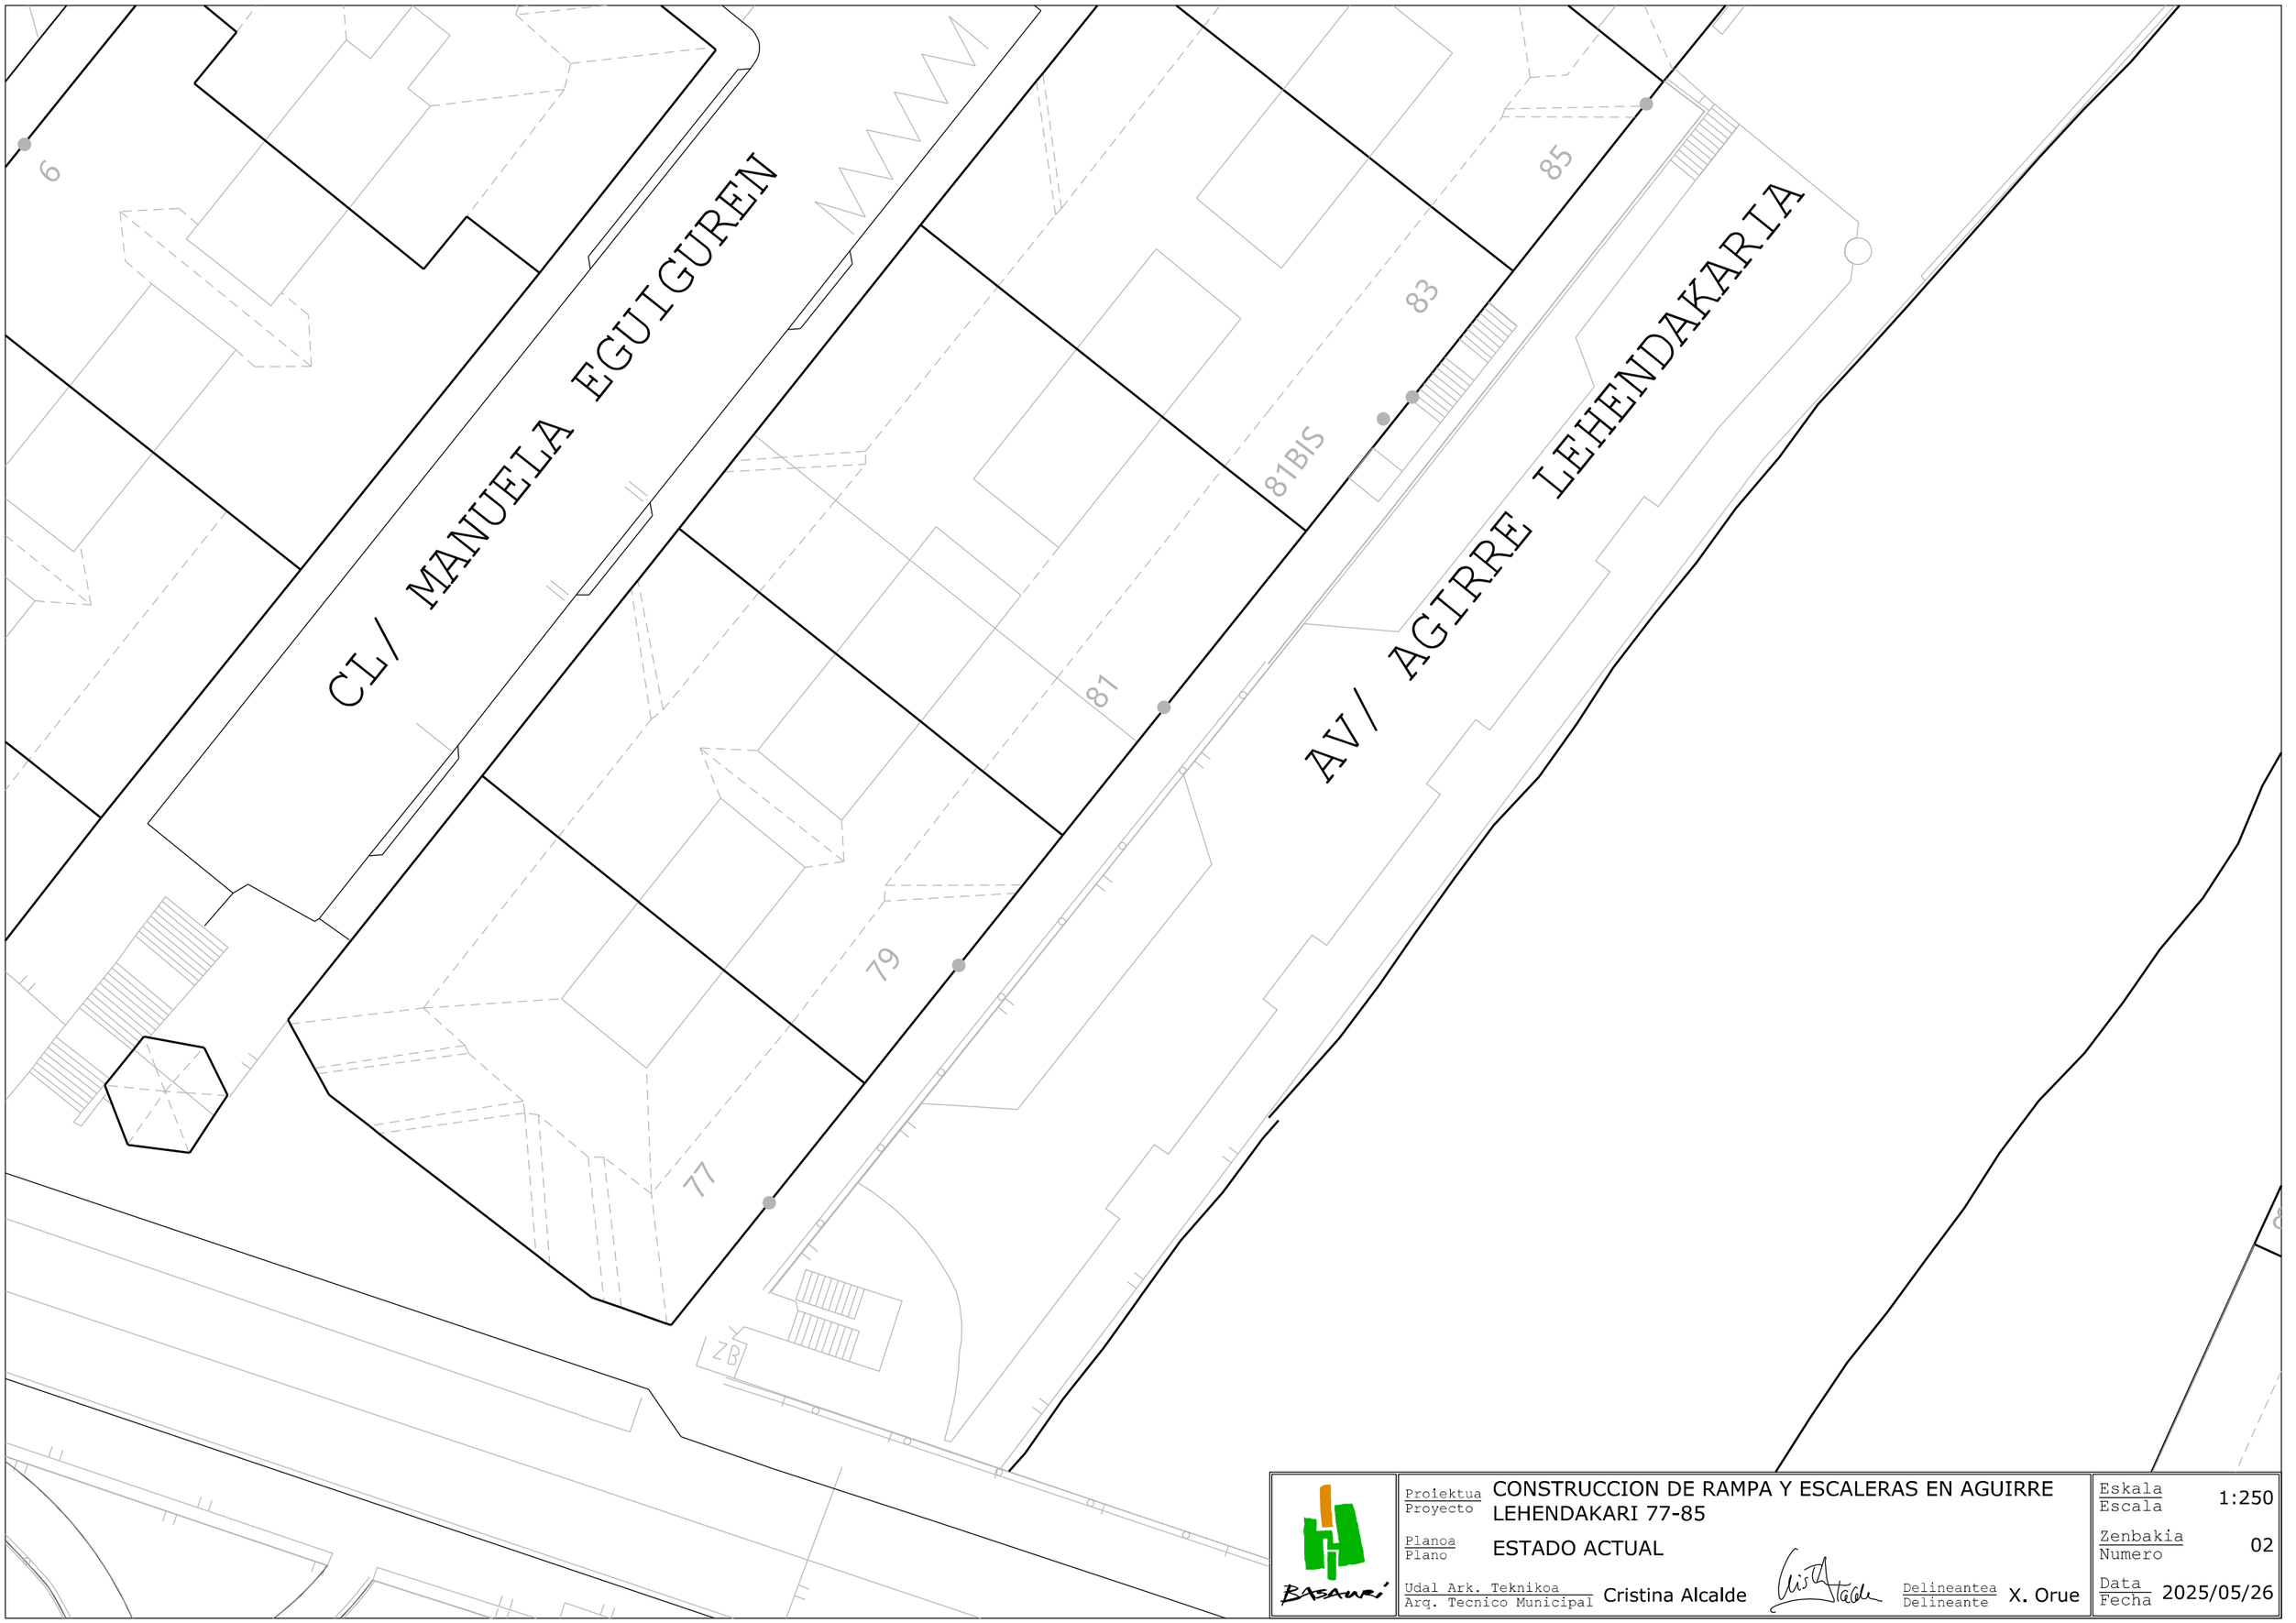

BASAURI	Proiektua / Proyecto: CONSTRUCCION DE RAMPA Y ESCALERAS EN AGUIRRE LEHENDAKARI 77-85		Eskala / Escala: 1:250
	Planoa / Plano: ESTADO ACTUAL		Zenbakia / Numero: 02
	Udal Ark. Teknikoa / Arq. Tecnico Municipal: Cristina Alcalde	Delineantea / Delineante: X. Orue	Data / Fecha: 2025/05/26

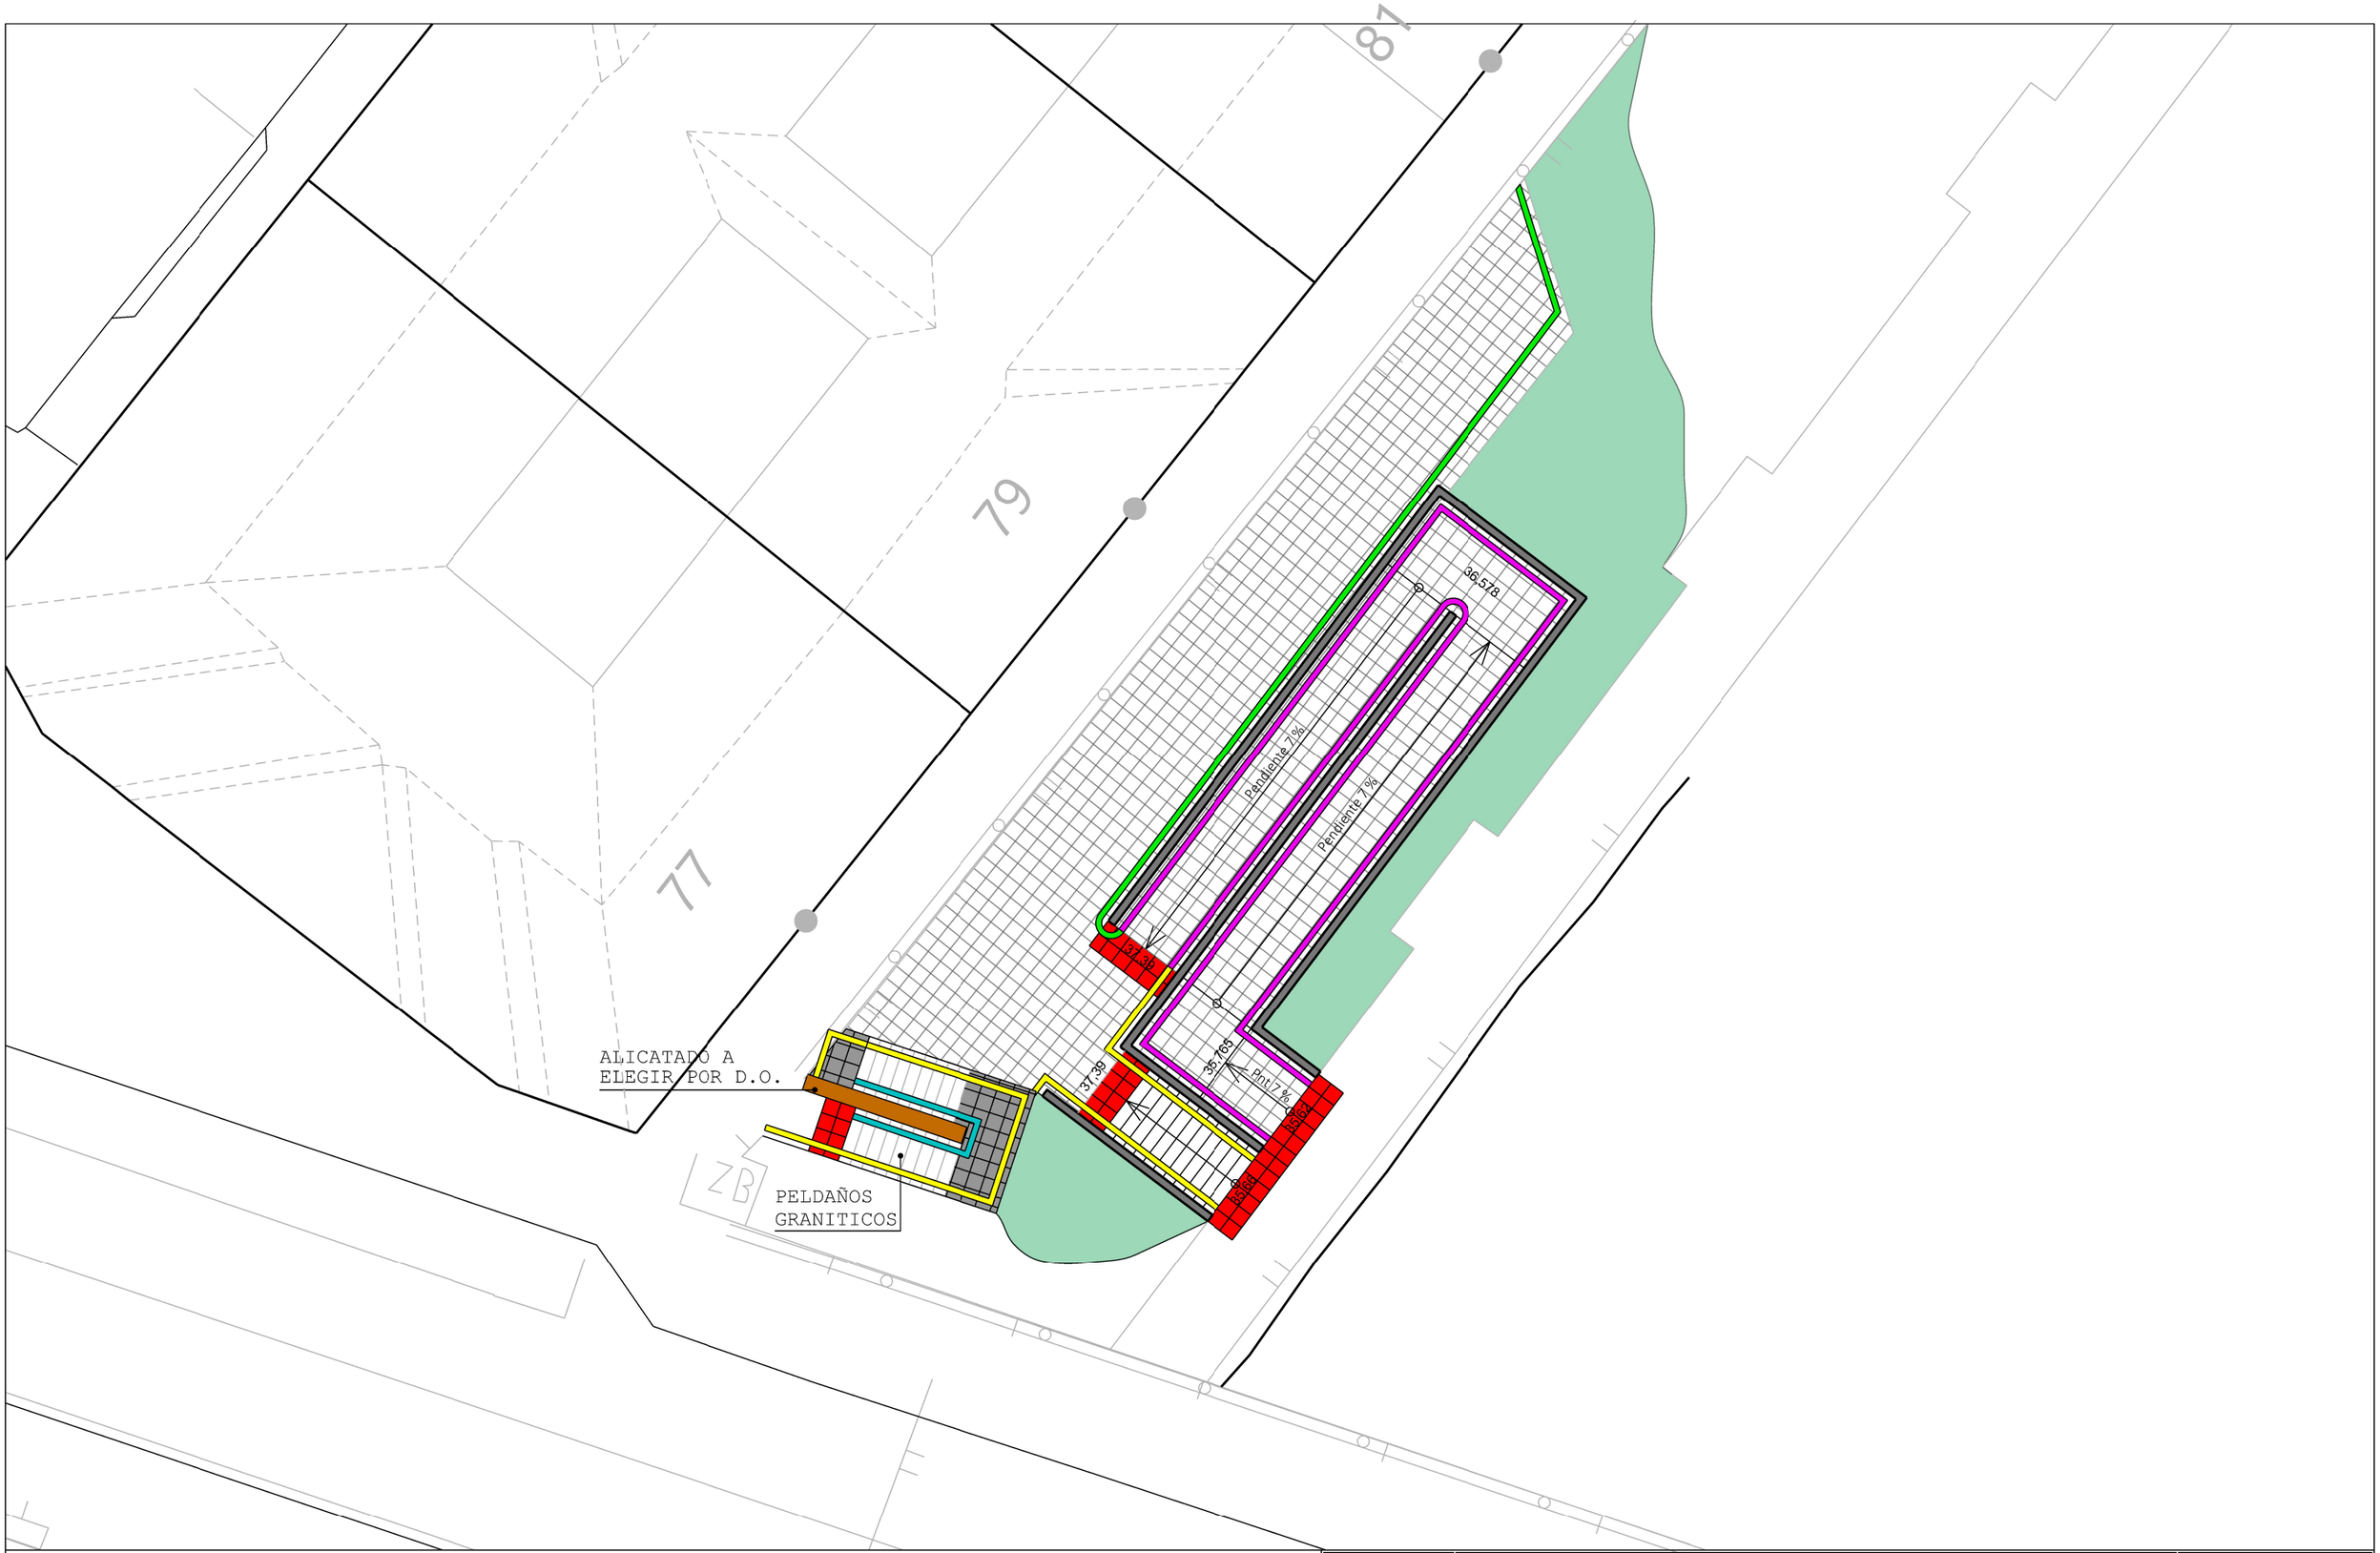


REVESTIMIENTOS

- BALDOSA 40x40 CANTO RODADO
- BALDOSA GRANICEN 40x40
- BARANDILLA TIPO 1
- BARANDILLA TIPO 3
- BALDOSA PODOTACTIL DIRECCIONAL
- ALBARDILLA PREFABRICADA
- BARANDILLA TIPO 2
- BARANDILLA TIPO 4

BASAURI

Proiektua / Proyecto	CONSTRUCCION DE RAMPA Y ESCALERAS EN AGUIRRE LEHENDAKARI 77-85
Planoa / Plano	ESTADO REFORMADO
Udal Ark. Teknikoa / Arq. Tecnico Municipal	Cristina Alcalde
Delineantea / Delineante	X. Orue
Eskala / Escala	1:150
Zenbakia / Numero	03
Data / Fecha	2025/05/26

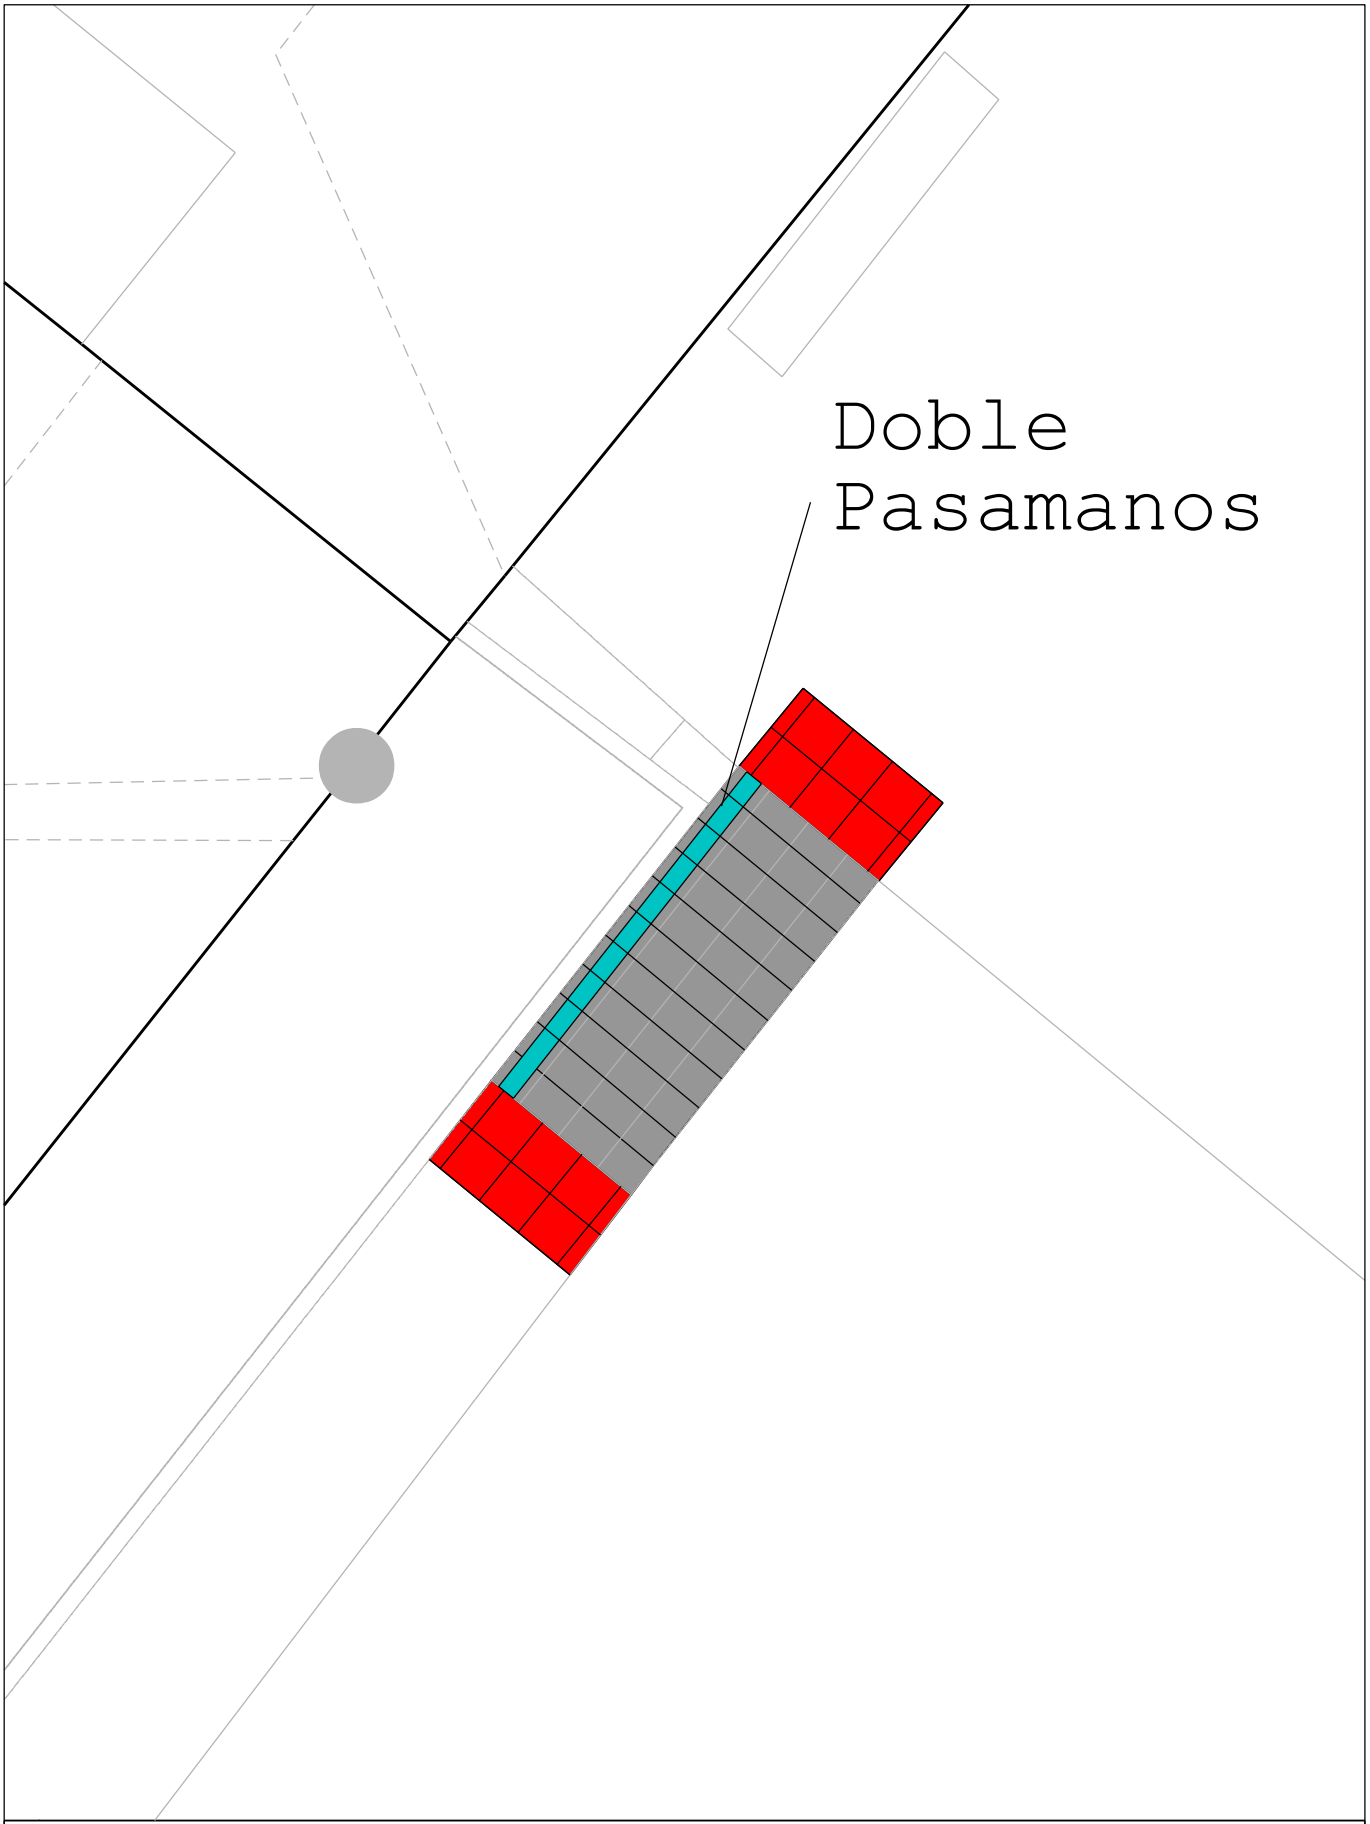

REVESTIMIENTOS

BORDILLO GRANITO LABRADO 35X15	BALDOSA GRANICEN 40x40	BARANDILLA TIPO 1	BARANDILLA TIPO 3
BALDOSA PODOTACTIL DIRECCIONAL	ALBARDILLA PREFABRICADA	BARANDILLA TIPO 2	BARANDILLA TIPO 4

BASAURI

Proiektua / Proyecto: CONSTRUCCION DE RAMPA Y ESCALERAS EN AGUIRRE LEHENDAKARI 77-85

Planoa / Plano: ESTADO REFORMADO - ESCALERA


Udal Ark. Teknikoa / Arq. Tecnico Municipal: Cristina Alcalde

Delineantea / Delineante: X. Orue

Eskala / Escala: 1:60

Zenbakia / Numero: 04

Data / Fecha: 2025/05/26

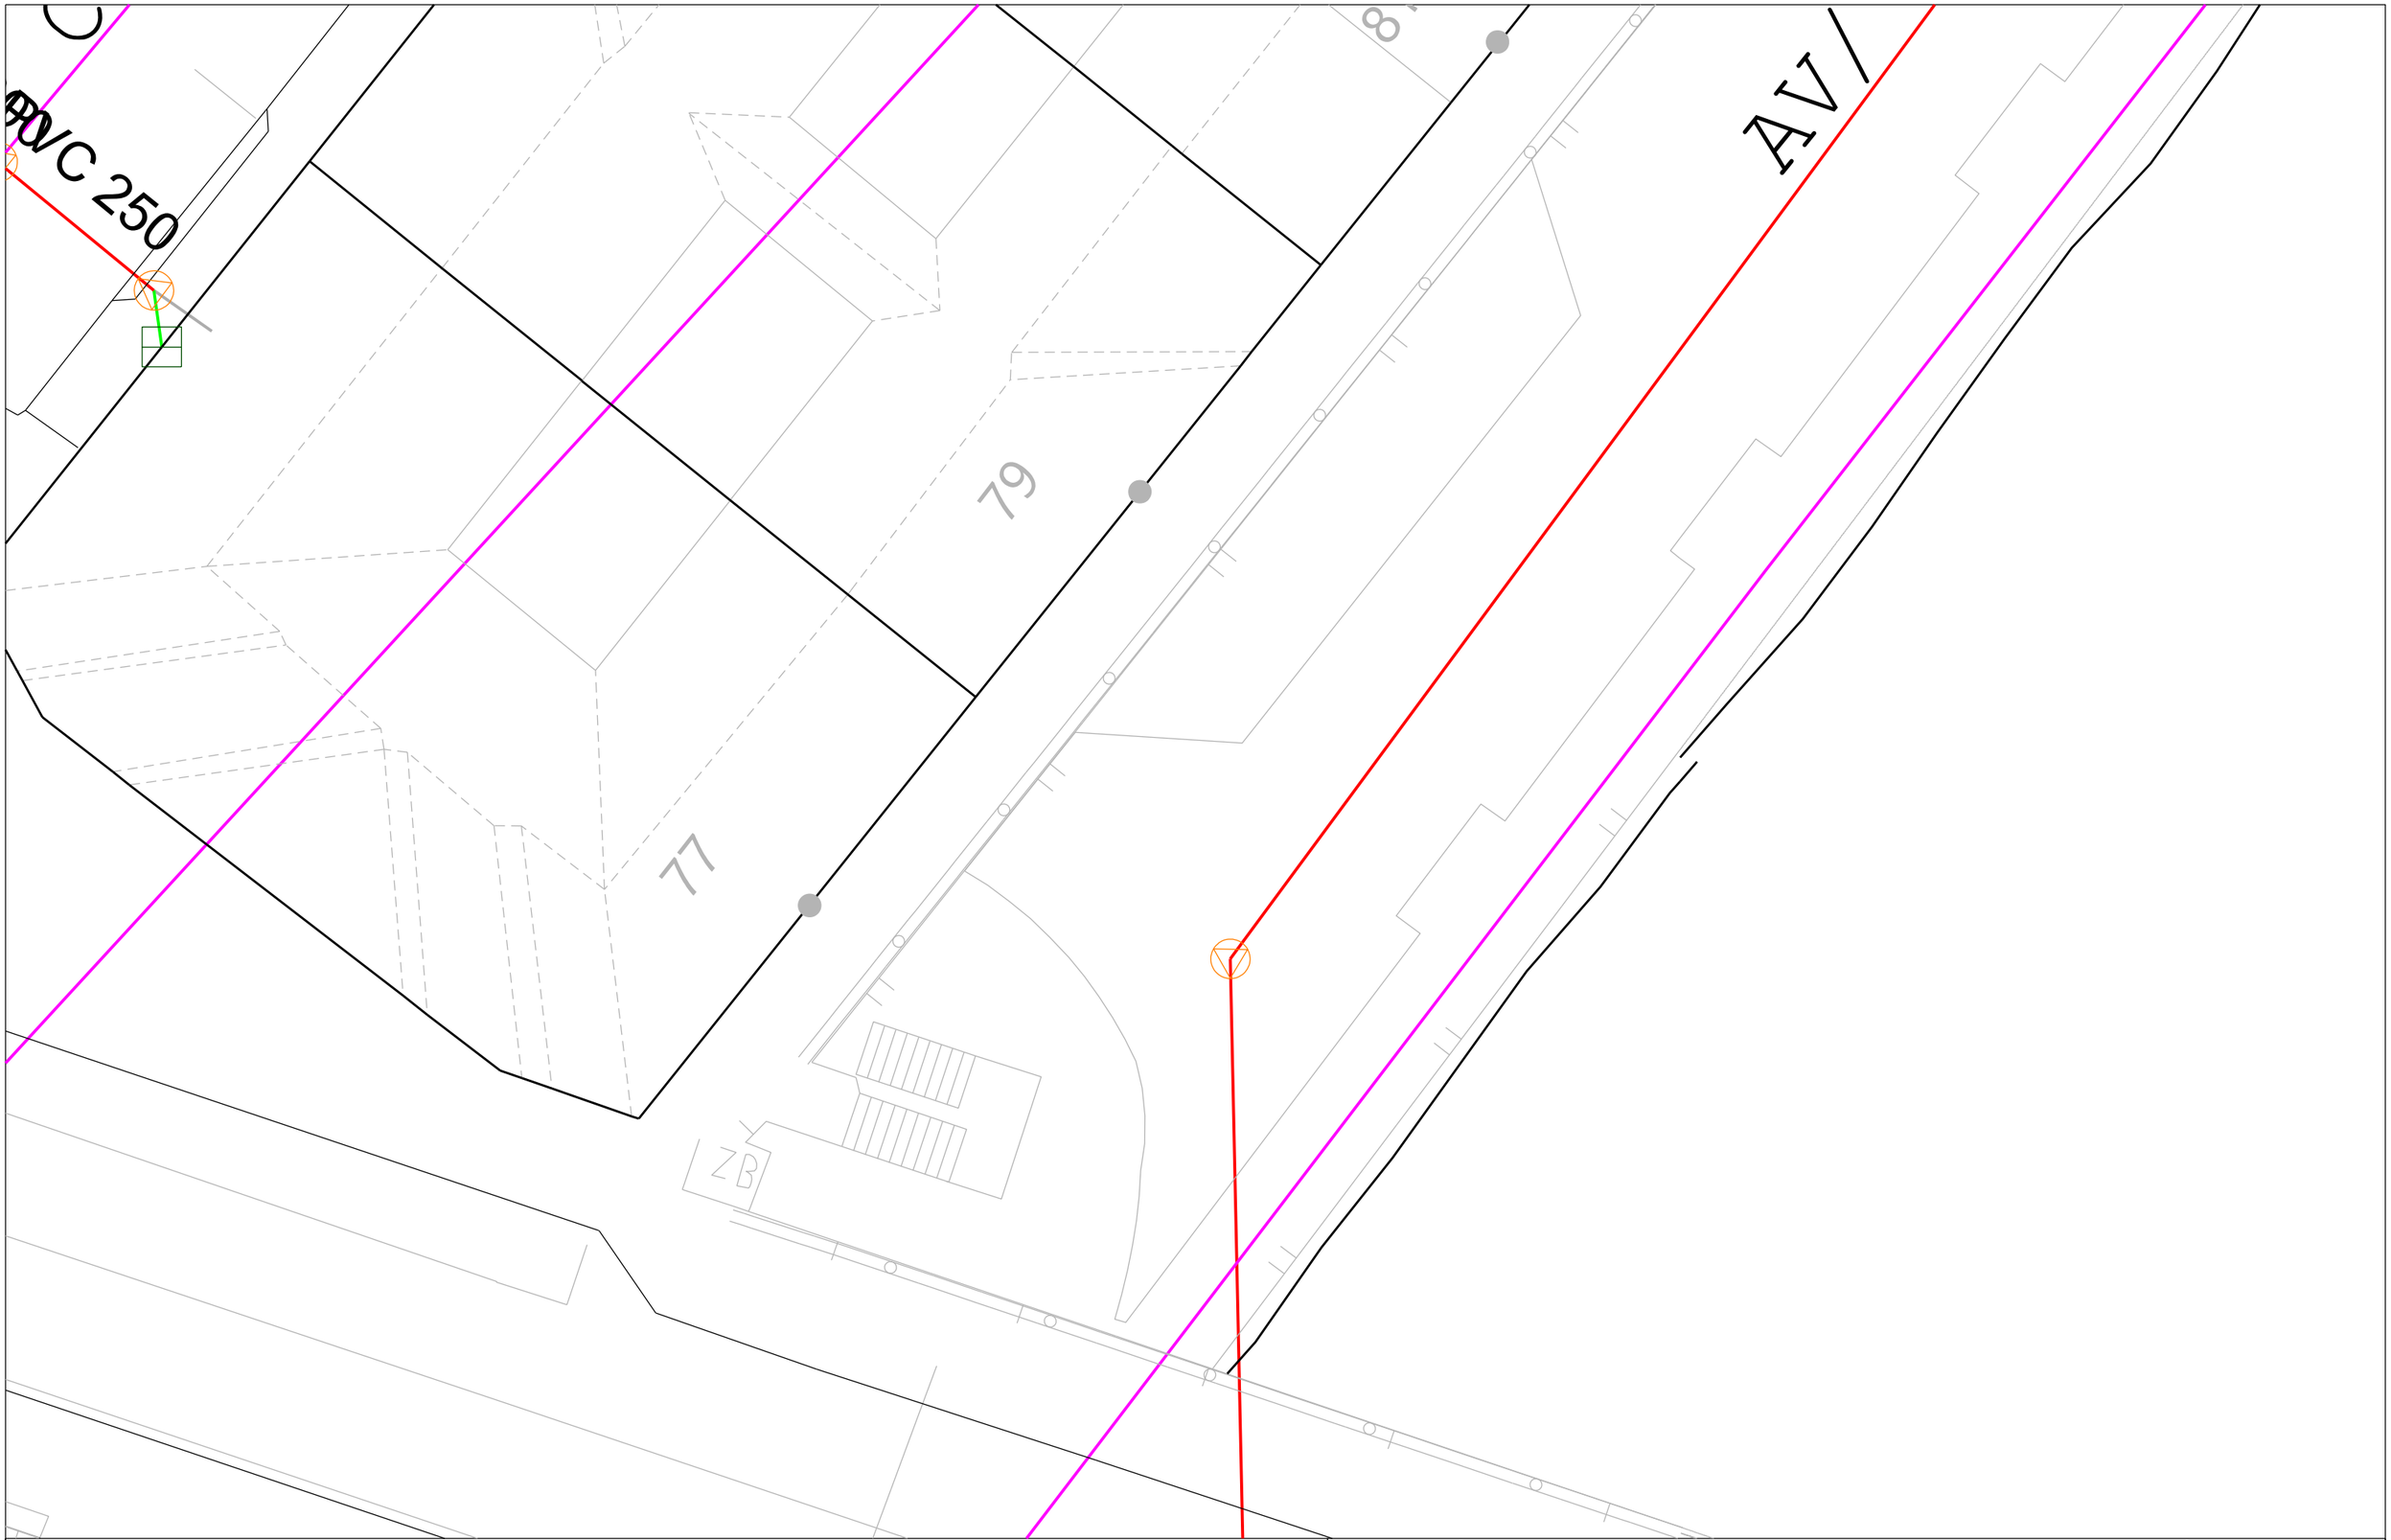


LEYENDA RED SANEAMIENTO

- TUBERIA RED GENERAL UNITARIA
- TUBERIA RED GENERAL FECALES
- TUBERIA RED GENERAL PLUVIALES
- TUBERIA FECALES EDIFICIO
- TUBERIA PLUVIALES EDIFICIO
- TUBERIA IMBORNALES
- POZO
- IMBORNAL
- BAJANTE

BASAURI

Proiektua / Proyecto	CONSTRUCCION DE RAMPA Y ESCALERAS EN AGUIRRE LEEHNDAKARI 77-85
Planoa / Plano	ESTADO ACTUAL - SANEAMIENTO
Udal Ark. Teknikoa / Arq. Tecnico Municipal	Cristina Alcalde
Delineantea / Delineante	X. Orue
Eskala / Escala	1:150
Zenbakia / Numero	05
Data / Fecha	2025/05/26

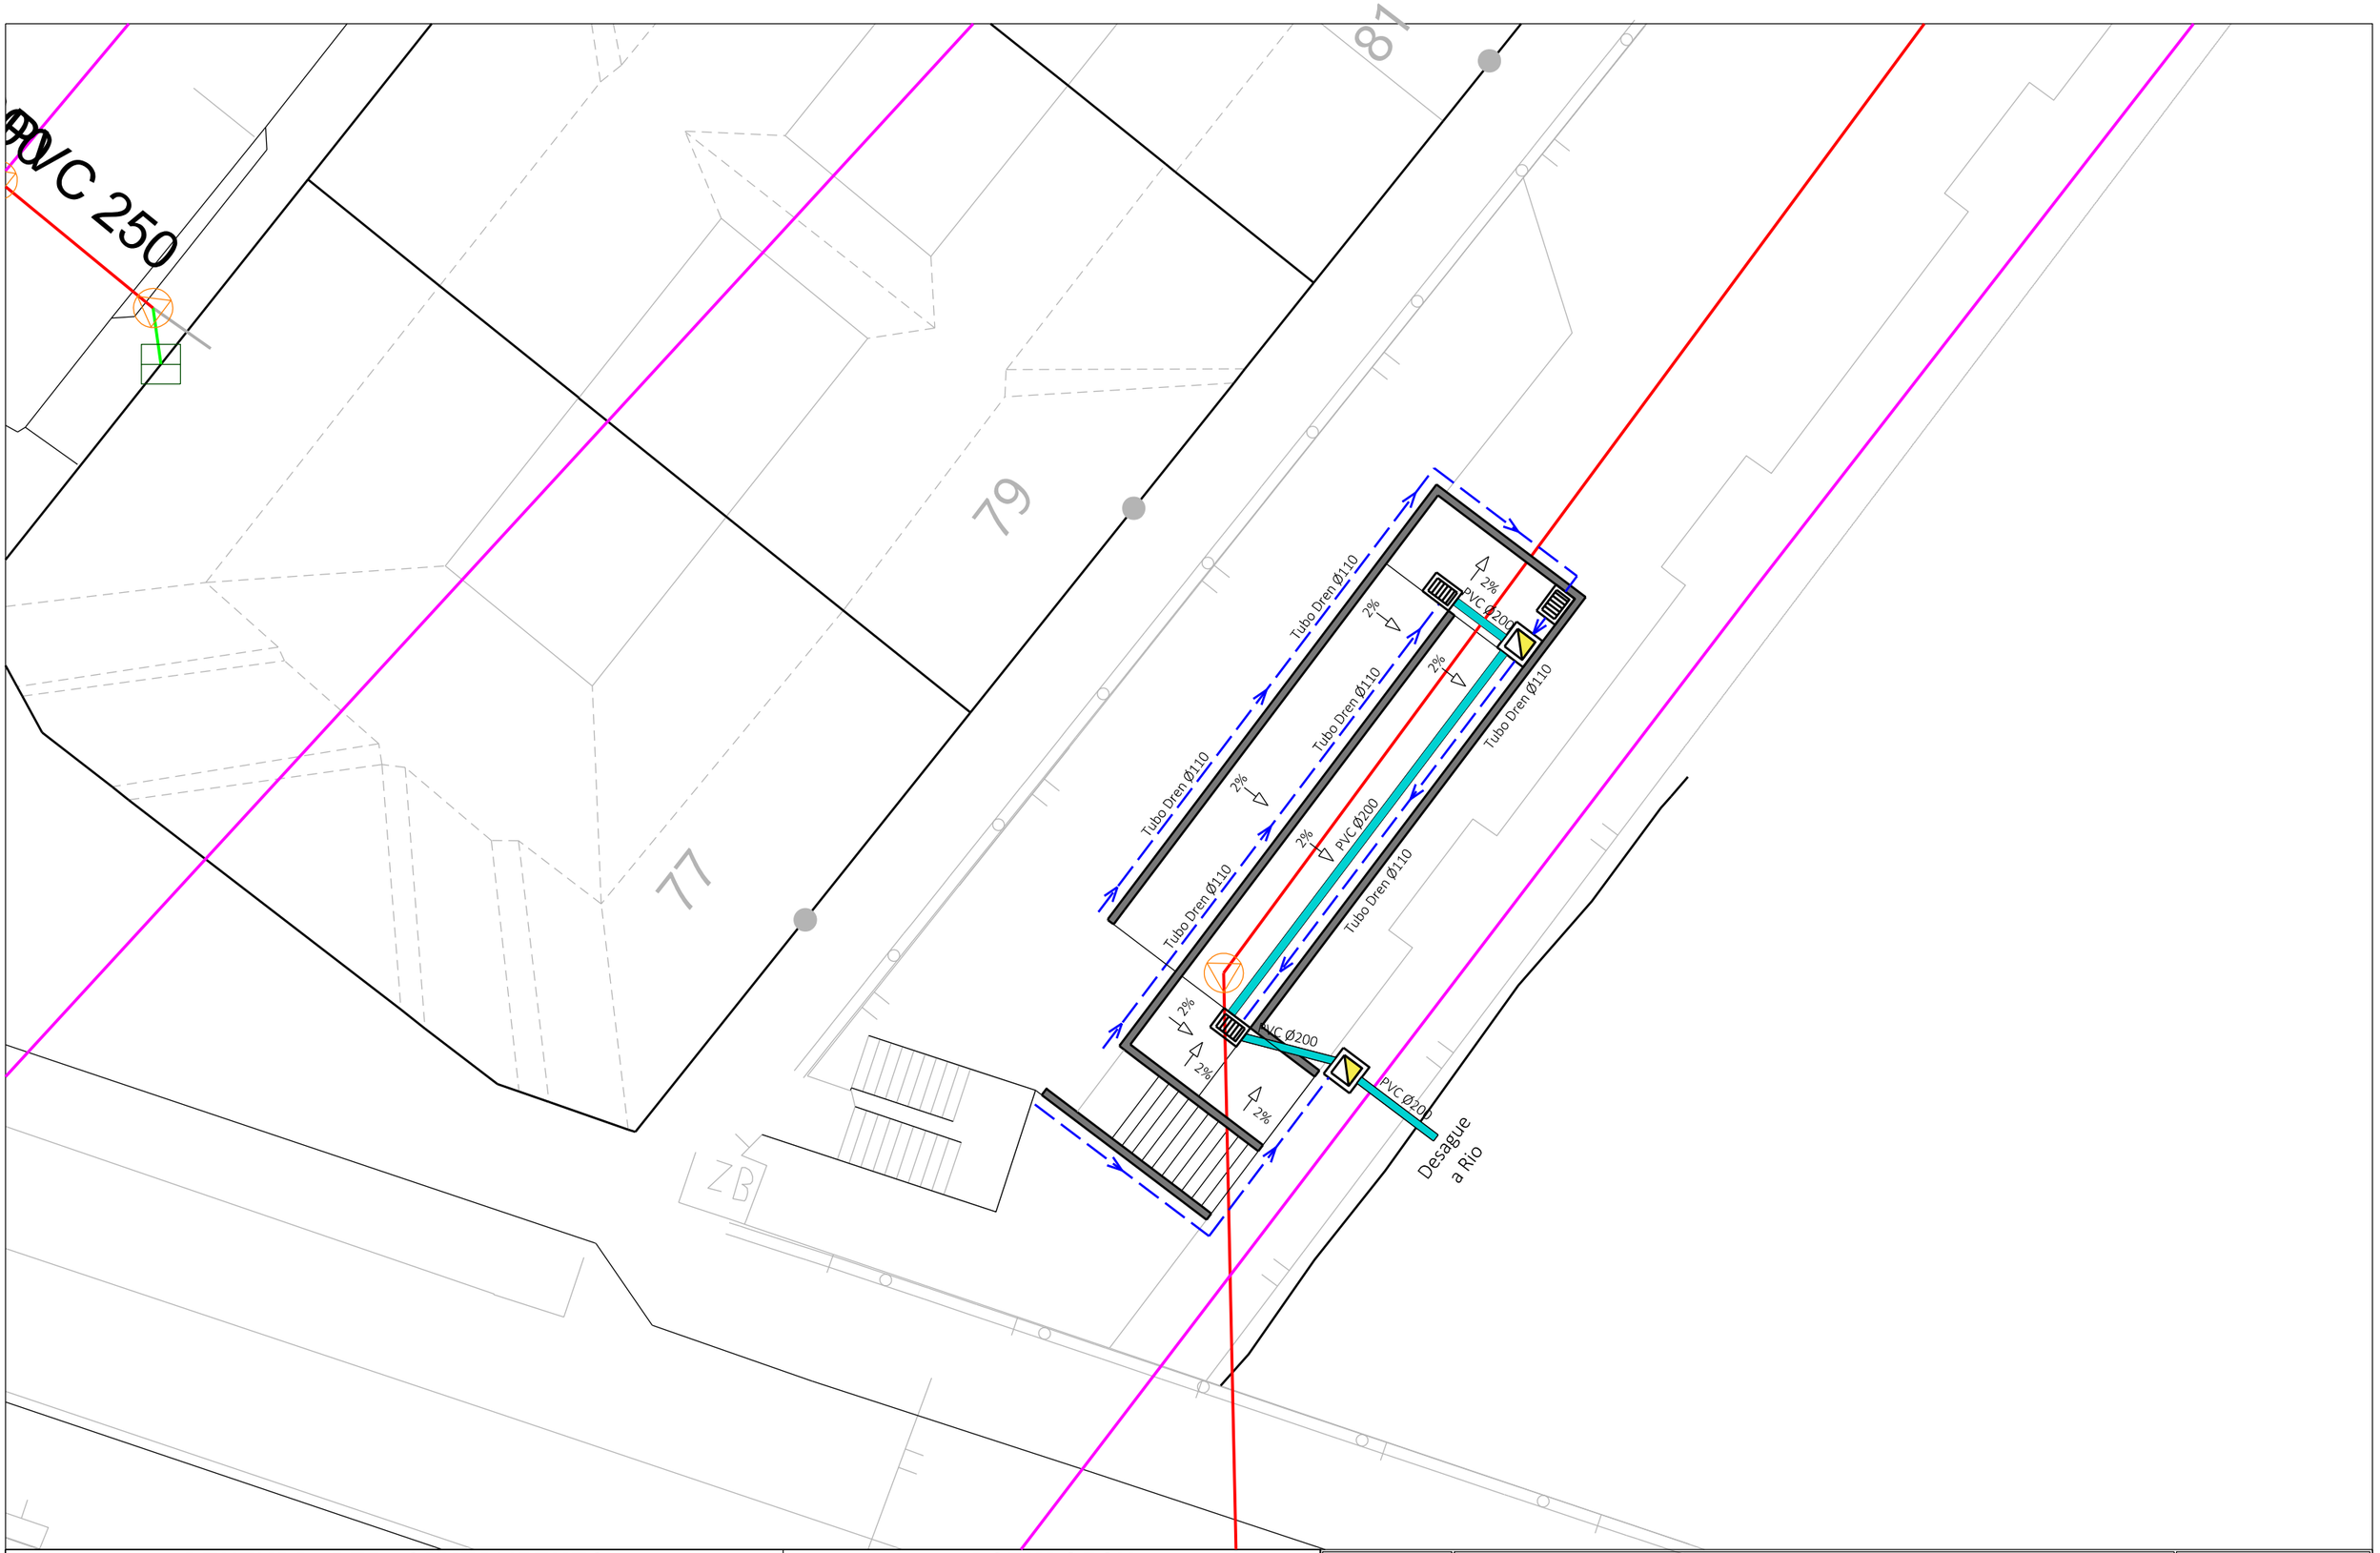

LEYENDA RED SANEAMIENTO


- RED UNITARIA
- RED FECALES
- RED PLUVIALES
- FECALES EDIFICIO
- PLUVIALES EDIFICIO
- TUBERIA IMBORNALES
- POZO
- IMBORNAL
- BAJANTE

ACTUACION


- NUEVO SUMIDERO
- TUBO PVC Ø200
- ARQUETA
- TUBO DRENAJE

BASAURI


Proiektua / Proyecto	CONSTRUCCION DE RAMPA Y ESCALERAS EN AGUIRRE LEHENDAKARI 77-85
Planoa / Plano	ESTADO REFORMADO - SANEAMIENTO
Udal Ark. Teknikoa / Arq. Tecnico Municipal	Cristina Alcalde
Delineantea / Delineante	X. Orue
Eskala / Escala	1:150
Zenbakia / Numero	06
Data / Fecha	2025/05/26

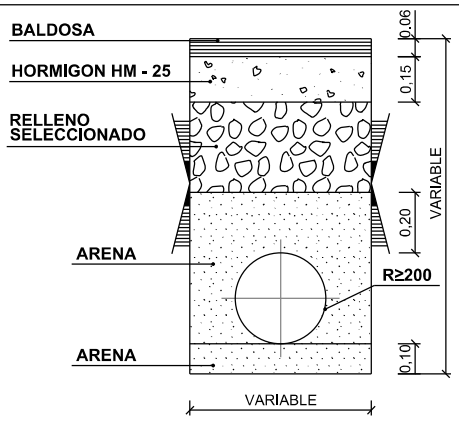

SECCION DE ZANJA EN ACERA

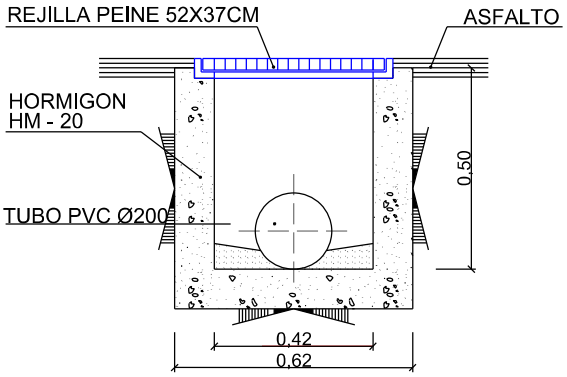


SECCION DE SUMIDERO EN ARQUETA

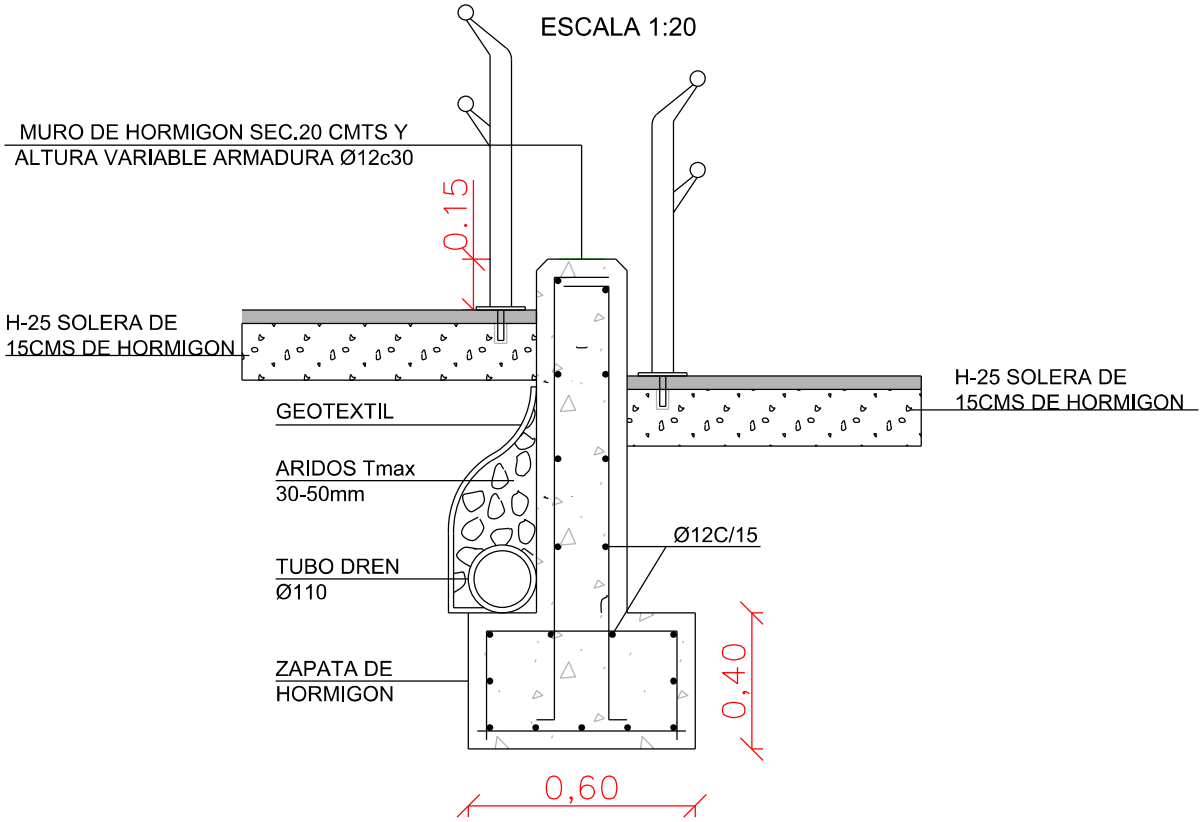


DETALLE CONSTRUCTIVO MURETE DE ALTURA VARIABLE

Proiektua / Proyecto: CONSTRUCCION DE RAMPA Y ESCALERAS EN AGUIRRE LEHENDAKARI 77-85		Eskala / Escala: 1:20
Planoa / Plano: DETALLES COSNTRUCTIVOS		Zenbakia / Numero: 07
Udal Ark. Teknikoa / Arq. Tecnico Municipal: Cristina Alcalde	Delineantea / Delineante: X. Orue	Data / Fecha: 2025/05/26

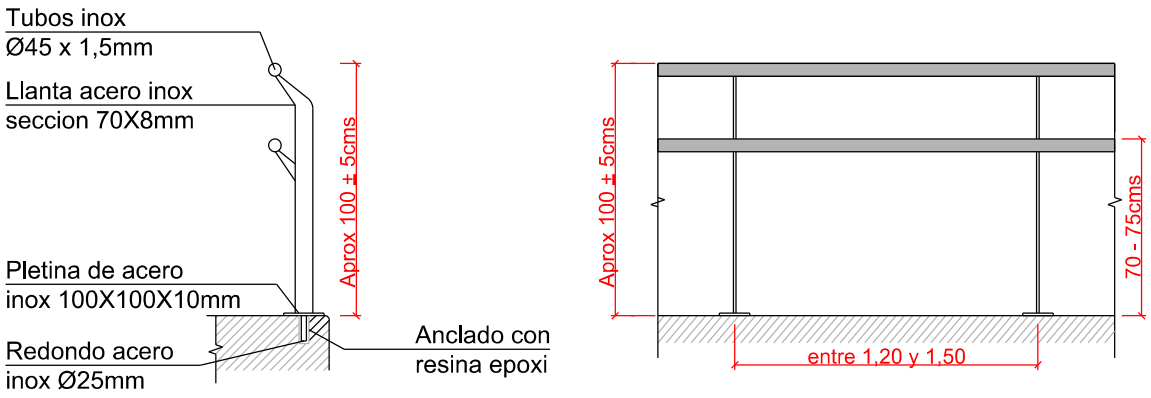


- BARANDILLA TIPO 1 -

SECCION Y ALZADO BARANDILLA
CON DOBLE PASAMANOS A UN LADO

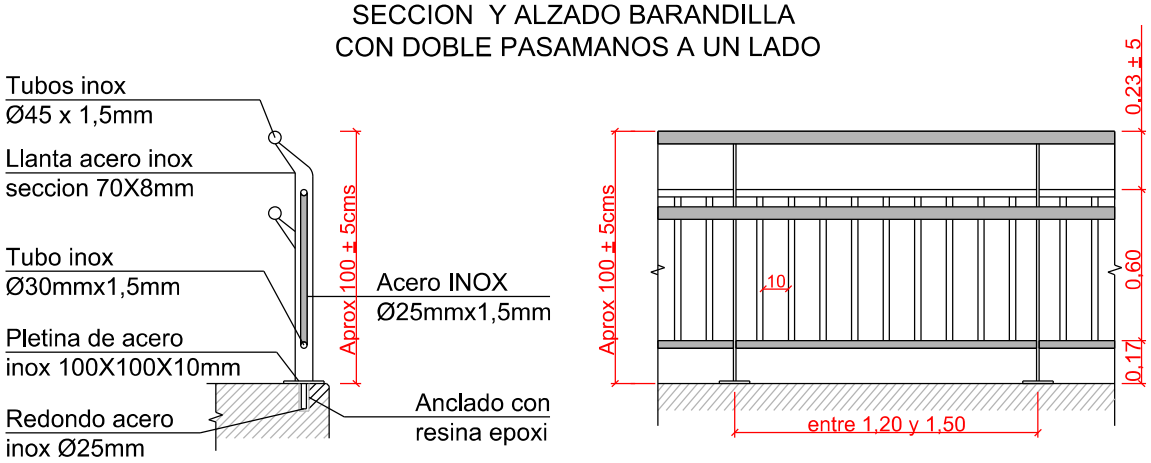

- BARANDILLA TIPO 2 -

SECCION Y ALZADO BARANDILLA BARROTES
VERTICALES CON DOBLE PASAMANOS A UN LADO

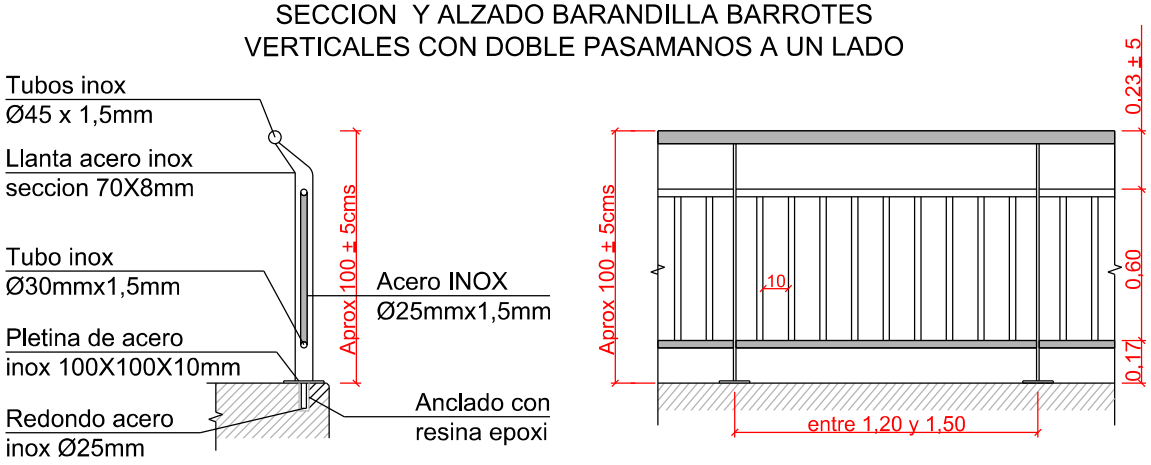

- BARANDILLA TIPO 3 -


SECCION Y ALZADO BARANDILLA BARROTES
VERTICALES Y PASAMANOS SIMPLE A UN LADO



- BARANDILLA TIPO 4 -

SECCION Y ALZADO PASAMANOS

Proiektua / Proyecto	CONSTRUCCION DE RAMPA Y ESCALERAS EN AGUIRRE LEHENDAKARI 77-85	Eskala / Escala	1:60
Planoa / Plano	DETALLES BARANDILLAS	Zenbakia / Numero	08
Udal Ark. Teknikoa / Arq. Tecnico Municipal	Cristina Alcalde	Delineantea / Delineante	X. Orue
		Data / Fecha	2025/05/26

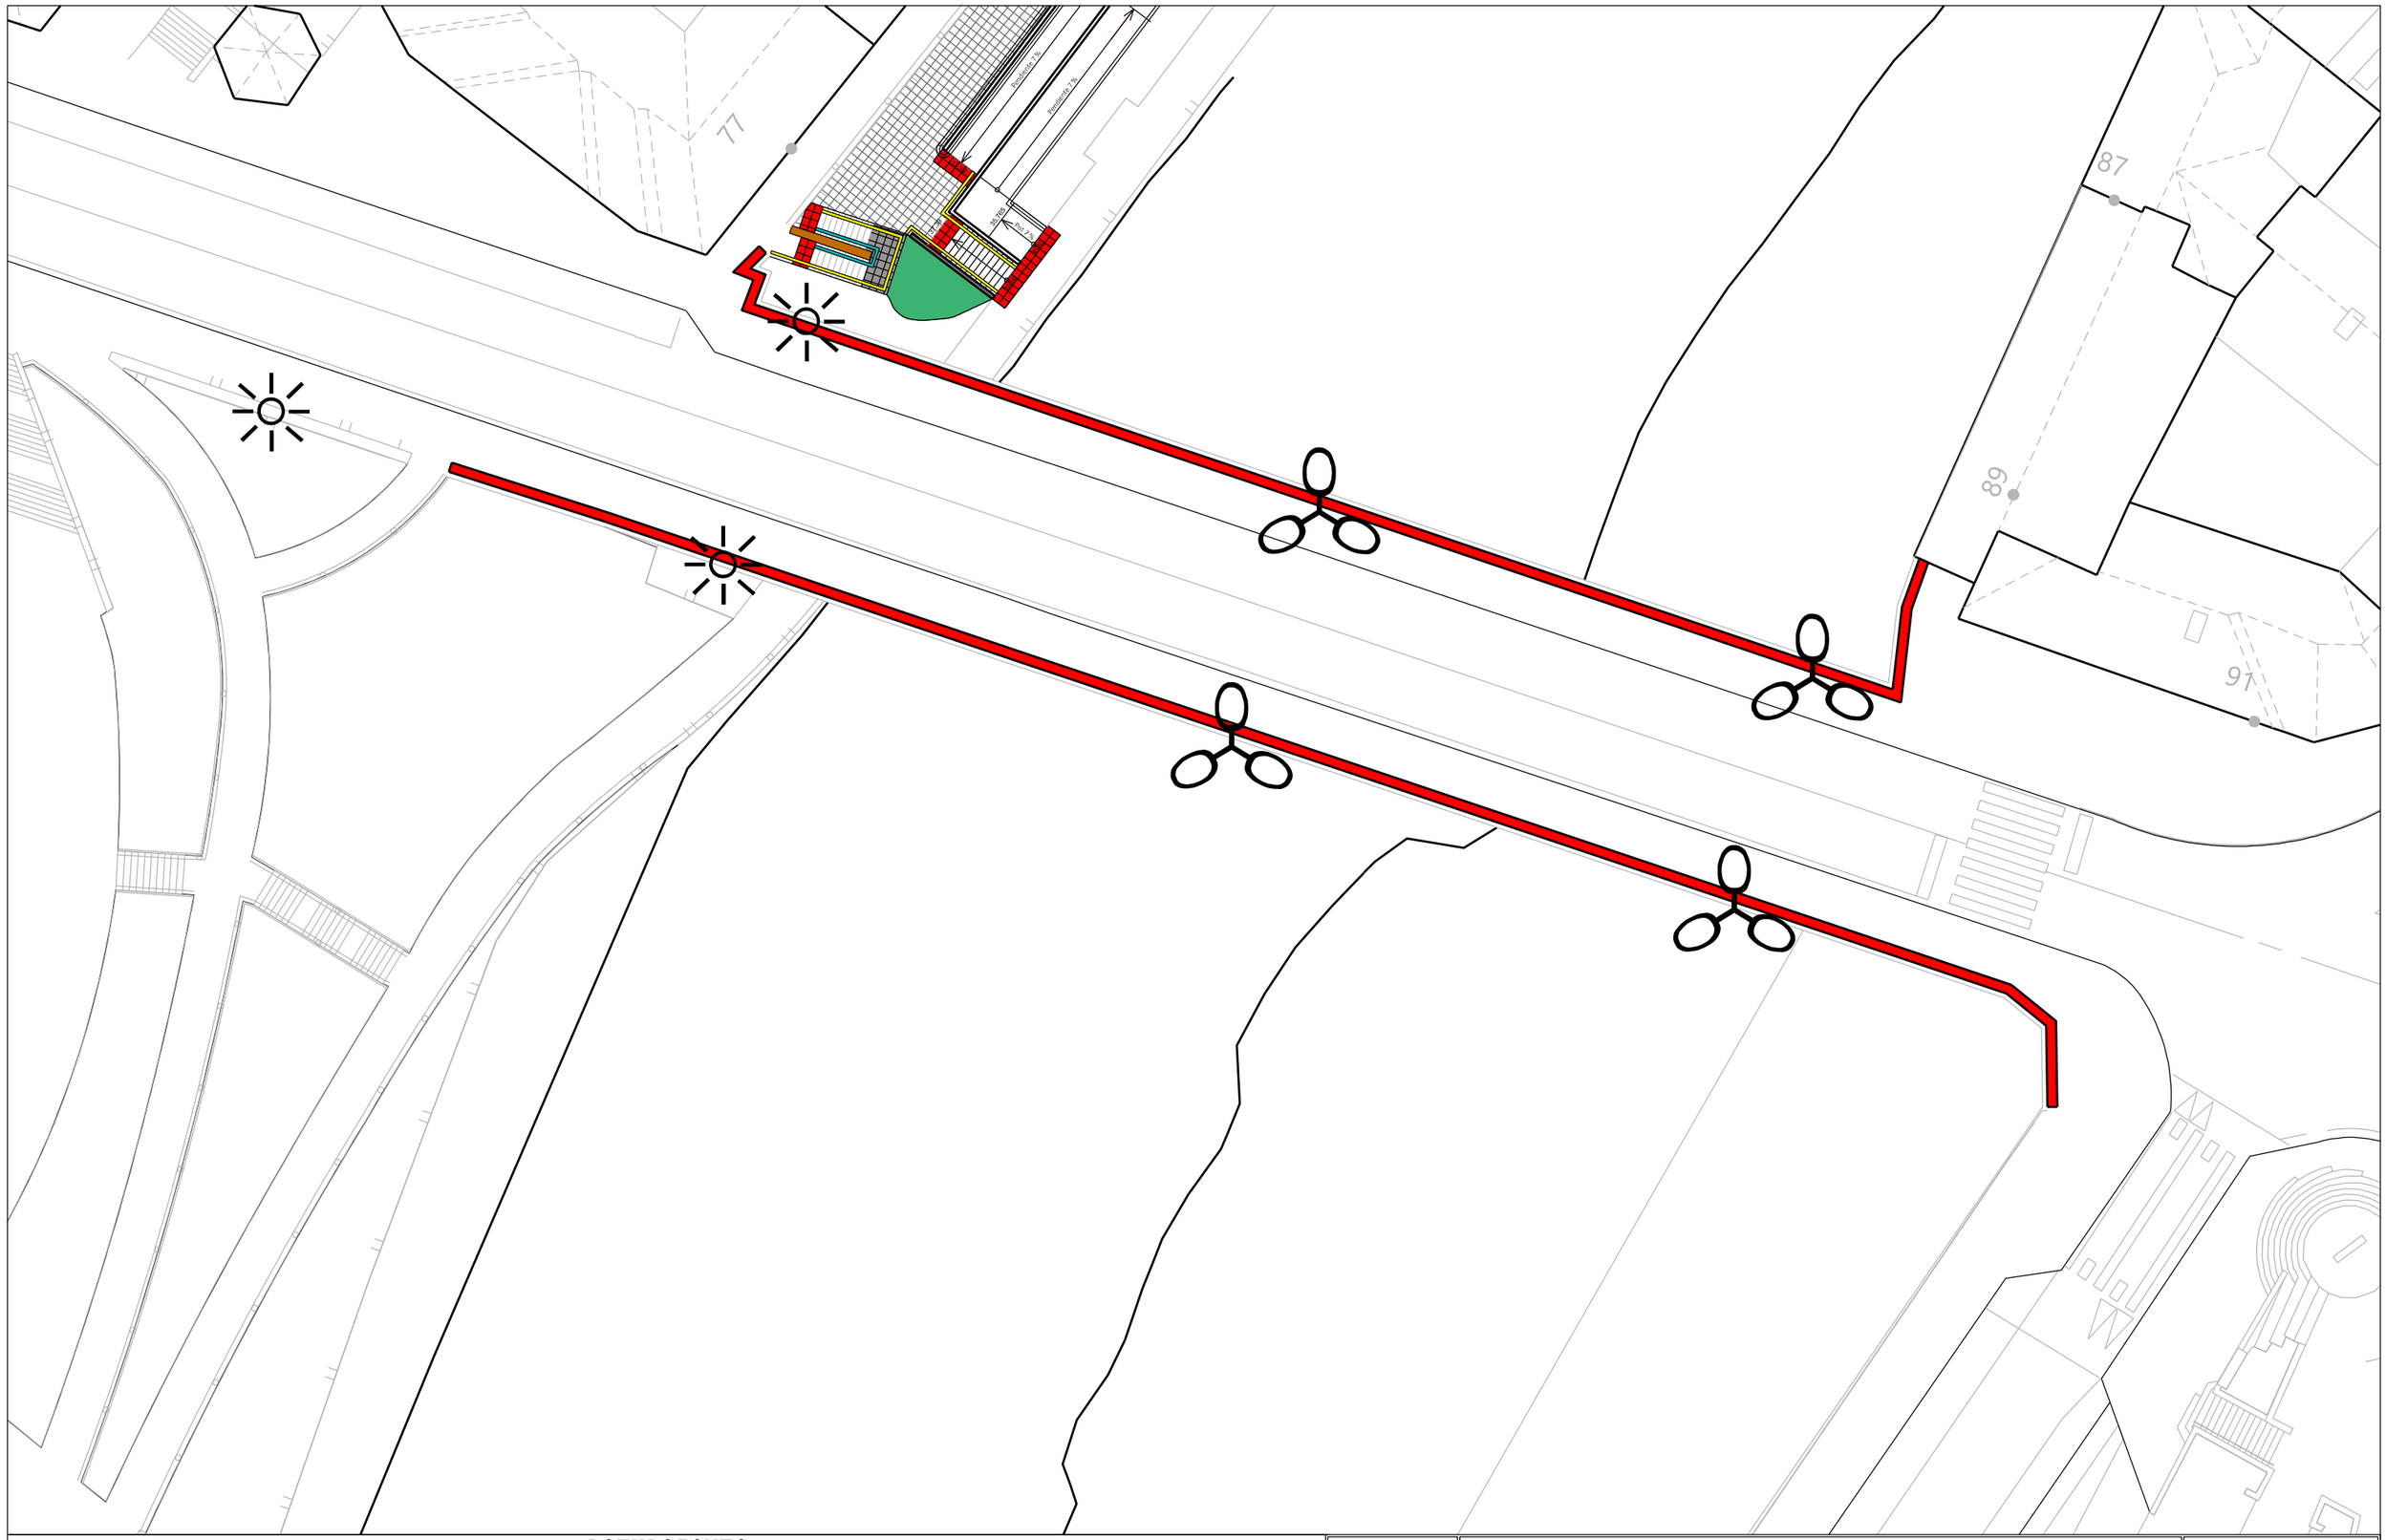

ACTUACIONES

BARANDILLA EXISTENTE A SANEAR Y PINTAR

LUMINARIAS EXISTENTES A SANEAR Y PINTAR

BASAURI

Proiektua / Proyecto	CONSTRUCCION DE RAMPA Y ESCALERAS EN AGUIRRE LEHENDAKARI 77-85
Planoa / Plano	SANEADO Y PINTADO DE BARANDILLAS
Udal Ark. Teknikoa / Arq. Tecnico Municipal	Cristina Alcalde
Delineantea / Delineante	X. Orue
Eskala / Escala	1:300
Zenbakia / Numero	09
Data / Fecha	2015/05/26