Situación



Emplazamiento

Este plano es copia del original, propiedad de los arquitectos redactores. Su uso total o parcial, así como cualquier reproducción o cesión a terceros, requerirá la autorización expresa de sus autores, quedando prohibida cualquier modificación unilateral del mismo.

1618 estudio de arquitectura
Gorka Beitia Múgica Javier Lafita Senra
C/ DIEGO MARTÍNEZ DE ÁLAVA 8 BAJO-01003-VITORIA-GASTEIZ estudio@1618.com 661 493 530 / 646 225 240

UBICACIÓN c/San Roke nº2 Lukiano - Álava

PROMOTOR Junta Admin. de Lukiano

Rehab. de bolera

Anteproyecto

OCTUBRE 2024

exp: CP24_055


pg01

1:5.000 | 1:500 escala en DIN-A3


situación y emplazamiento

medidas a comprobar en obra
. plano no válido sin visado
cotas en metros


pg01

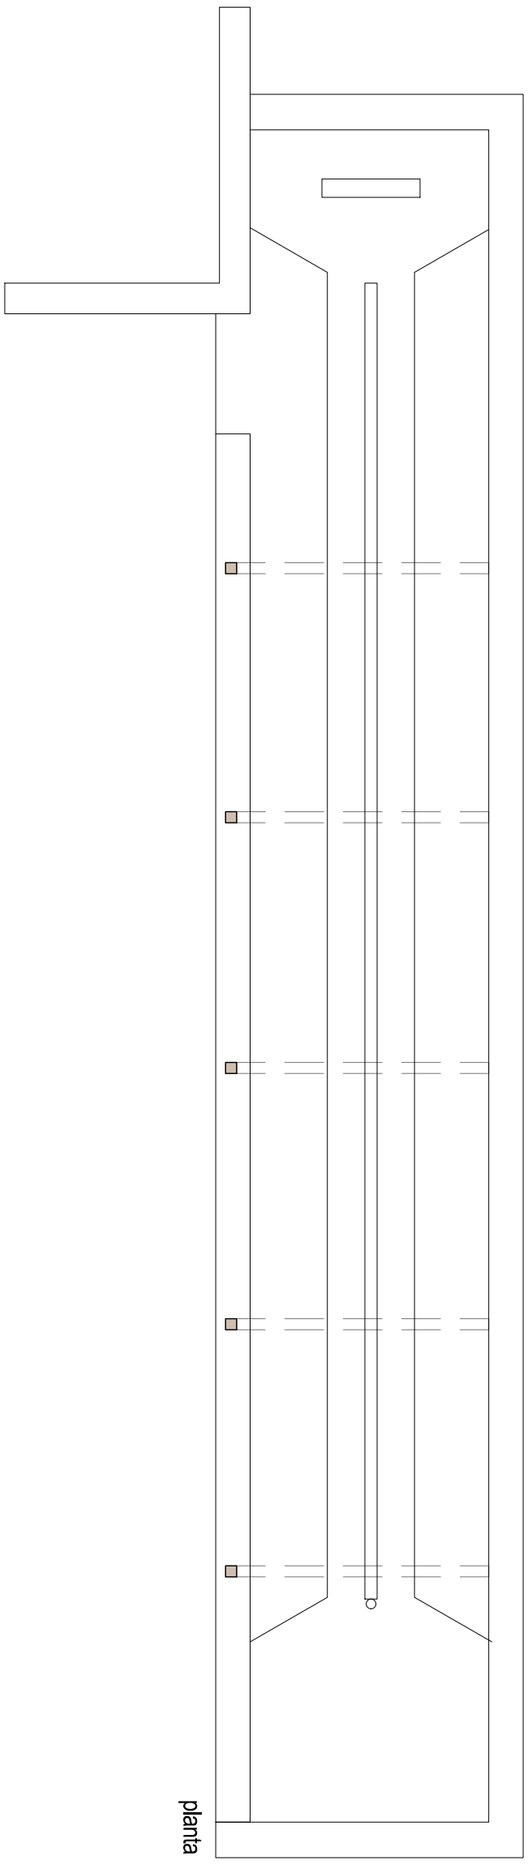


planta

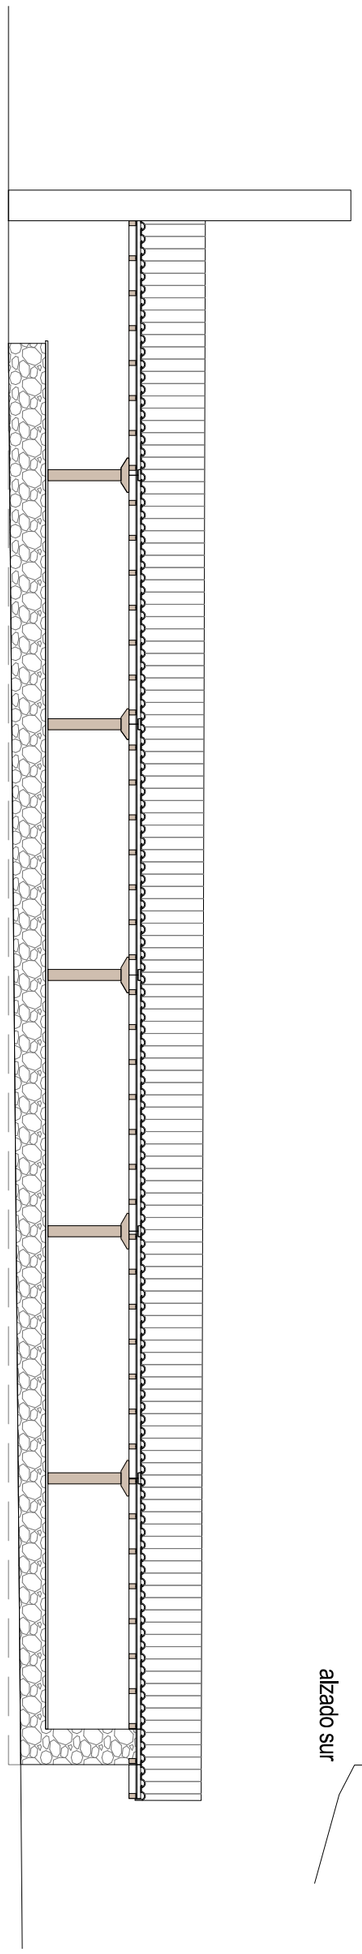

alzado este

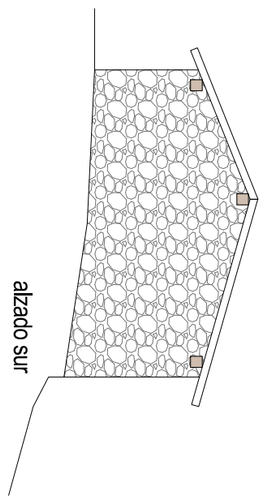

alzado sur

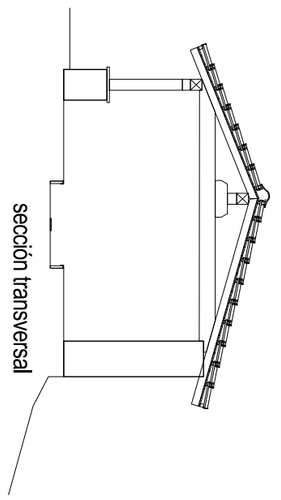

sección transversal

Este plano es copia del original, propiedad de los arquitectos redactores. Su uso total o parcial, así como cualquier reproducción o cesión a terceros, requerirá la autorización expresa de sus autores, quedando prohibida cualquier modificación unilateral del mismo.

1618 estudio de arquitectura
Gorka Beitia Múgica Javier Lafita Senra
C/ DIEGO MARTÍNEZ DE ÁLAVA 8 BAJO-01003-VITORIA-GASTEIZ estudio@1618.com 661 493 530 / 646 225 240

UBICACIÓN c/San Roke nº2
Lukiano - Álava

PROMOTOR Junta Admin. de Lukiano

Rehab. de bolera

Anteproyecto

OCTUBRE 2024

exp: CP24_055

ea ao1

1:100
escala en DIN-A3

nota
: medidas a comprobar en obra
: plano no válido sin visado
: cotas en metros

planta alzados y sección

C/ DIEGO MARTÍNEZ DE ALAVA 8 BAJO-01003-VITORIA-GASTEIZ estudio@1618.com 661 493 530 / 946 225 240

1618 estudio de arquitectura
Gorka Bellia Mugica Javier Lafita Senra

UBICACIÓN c/San Roke nº2 Lukiano - Alava

PROMOTOR Junta Admin. de Lukiano

Rehab. de bolera

Anteproyecto


OCTUBRE 2024


exp: CP24_055
er a01


planta alzados y sección


escala 1:100
escala en D/N A3
cotas en metros
plano no válido sin visado
medidas a comprobar en obra

nota

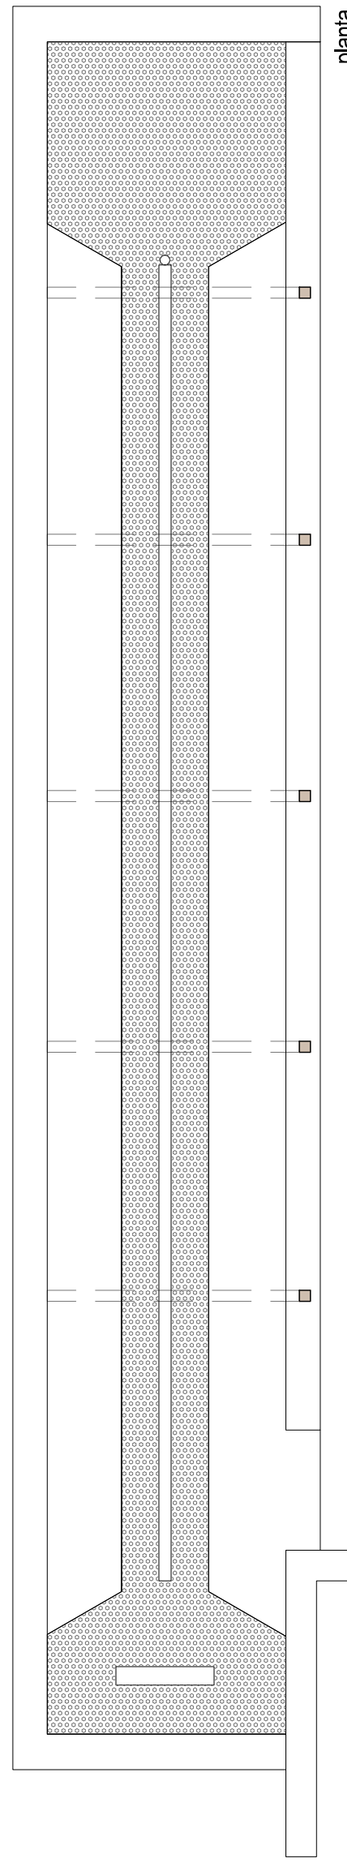


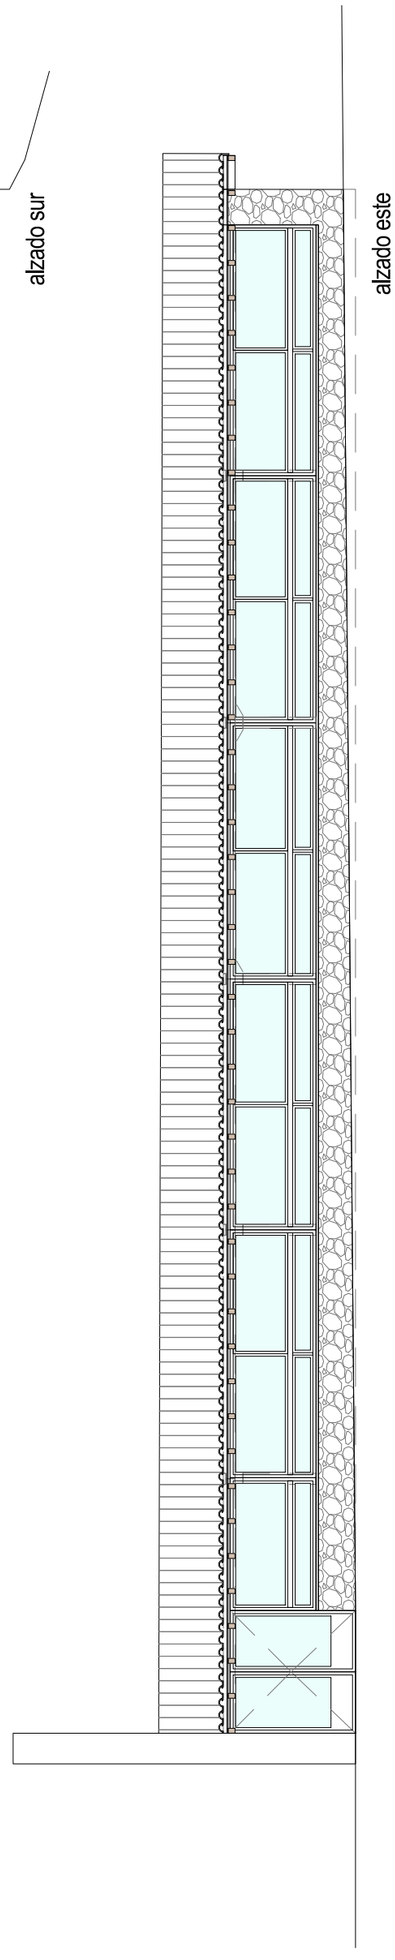

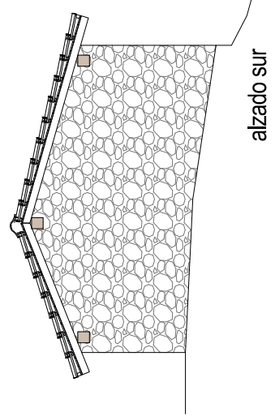


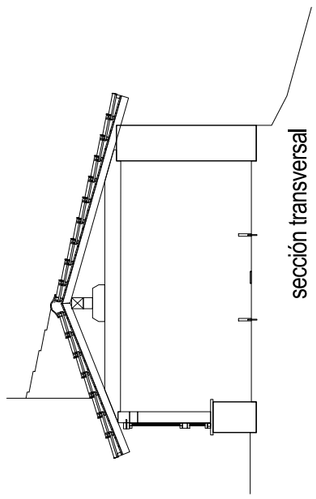


Este plano es copia del original, propiedad de los arquitectos redactores. Su uso total o parcial, así como cualquier reproducción o cesión a terceros, requerirá la autorización expresa de sus autores, quedando prohibida cualquier modificación unilateral del mismo.

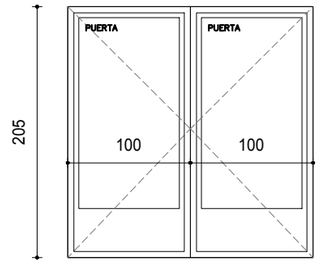


p01 (1 uds)
-PUERTA DE ALUMINIO CON RPT
-VIDRIO TRIPLE
-IMITACIÓN MADERA
-CERRADURA
-TIRADOR VERTICAL DE 50CM

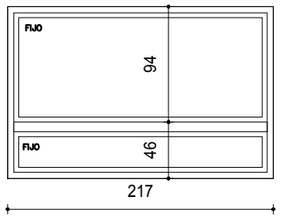


v01 (1 uds)
-VENTANA DE ALUMINIO
serie IT-61 RPT "ITESAL"
-COMPUESTA POR 2 ELEMENTOS FIJOS
-VIDRIO TRIPLE
-IMITACIÓN MADERA

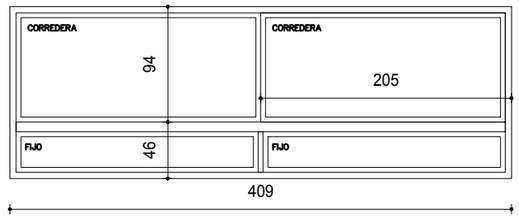


v02 (5 uds)
-VENTANA DE ALUMINIO
serie IT-61 RPT "ITESAL"
-COMPUESTA POR 2 ELEMENTOS FIJOS
y 2 CORREDEROS
-VIDRIO TRIPLE
-IMITACIÓN MADERA

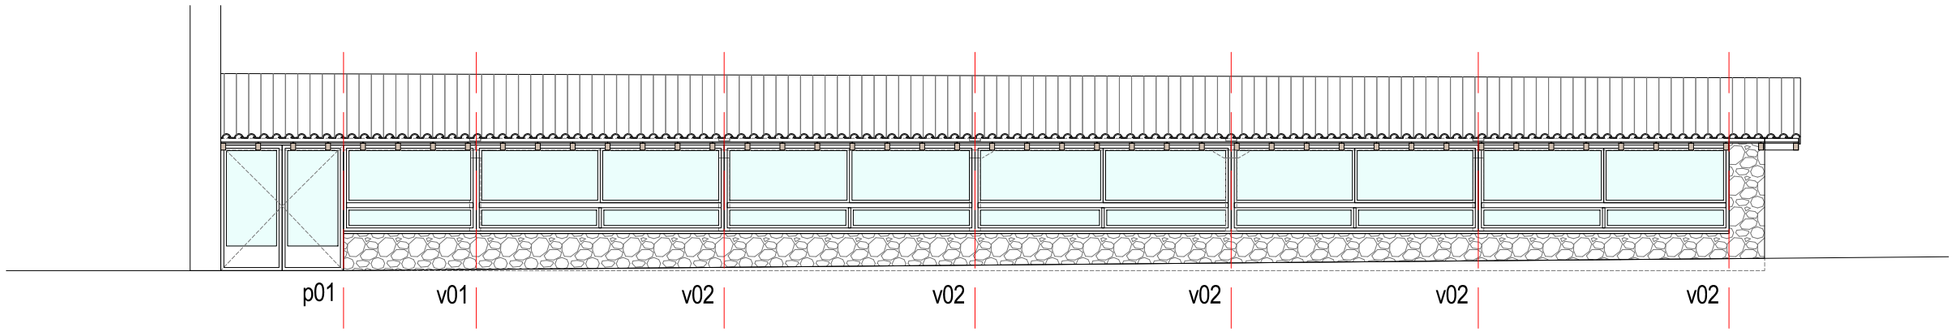

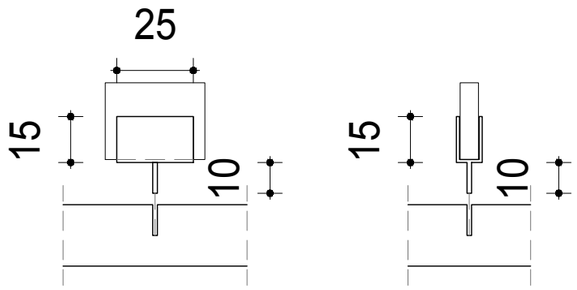

alzados detalle anclaje

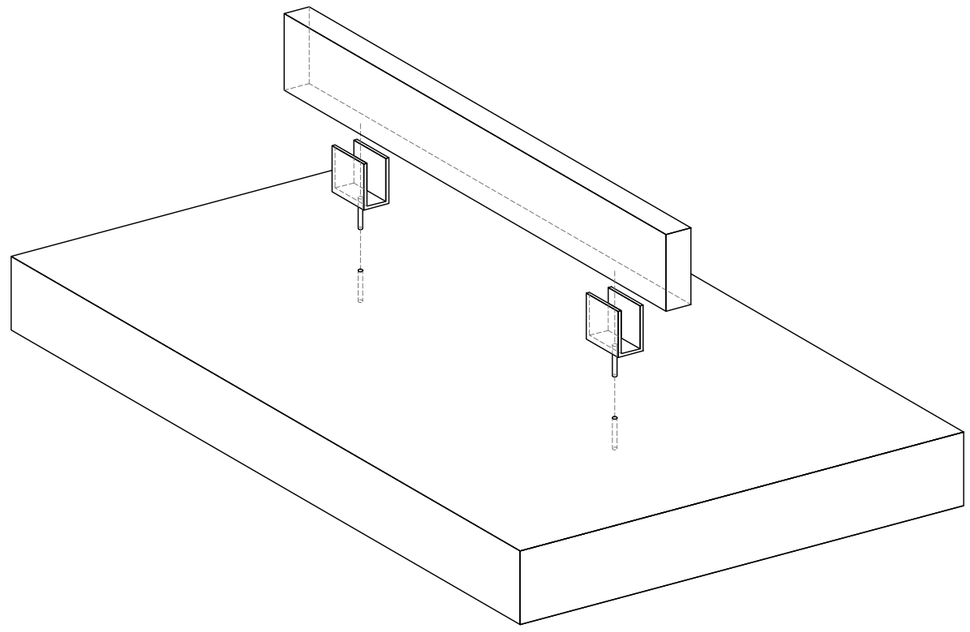

axonometrico detalle anclaje

Este plano es copia del original, propiedad de los arquitectos redactores. Su uso total o parcial, así como cualquier reproducción o cesión a terceros, requerirá la autorización expresa de sus autores, quedando prohibida cualquier modificación unilateral del mismo.

nota
· medidas a comprobar en obra
· plano no válido sin visado
· cotas en metros

exp: CP24_055
er ca01
1:200
escala en DIN A3

Rehab. de bolera
Anteproyecto
OCTUBRE 2024

carpintería y detalle anclaje madera

UBICACIÓN c/San Roke nº2 Lukiano - Álava

PROMOTOR Junta Admin. de Lukiano

1618 estudio de arquitectura
Gorka Bella Mugica Javier Lafita Serra
C/ DIEGO MARTINEZ DE ALAVA 9 BAJO-01003-VITORIA-GASTEIZ estudio@1618.com 661 493 530 / 646 225 240