


PLANTA PRIMERA

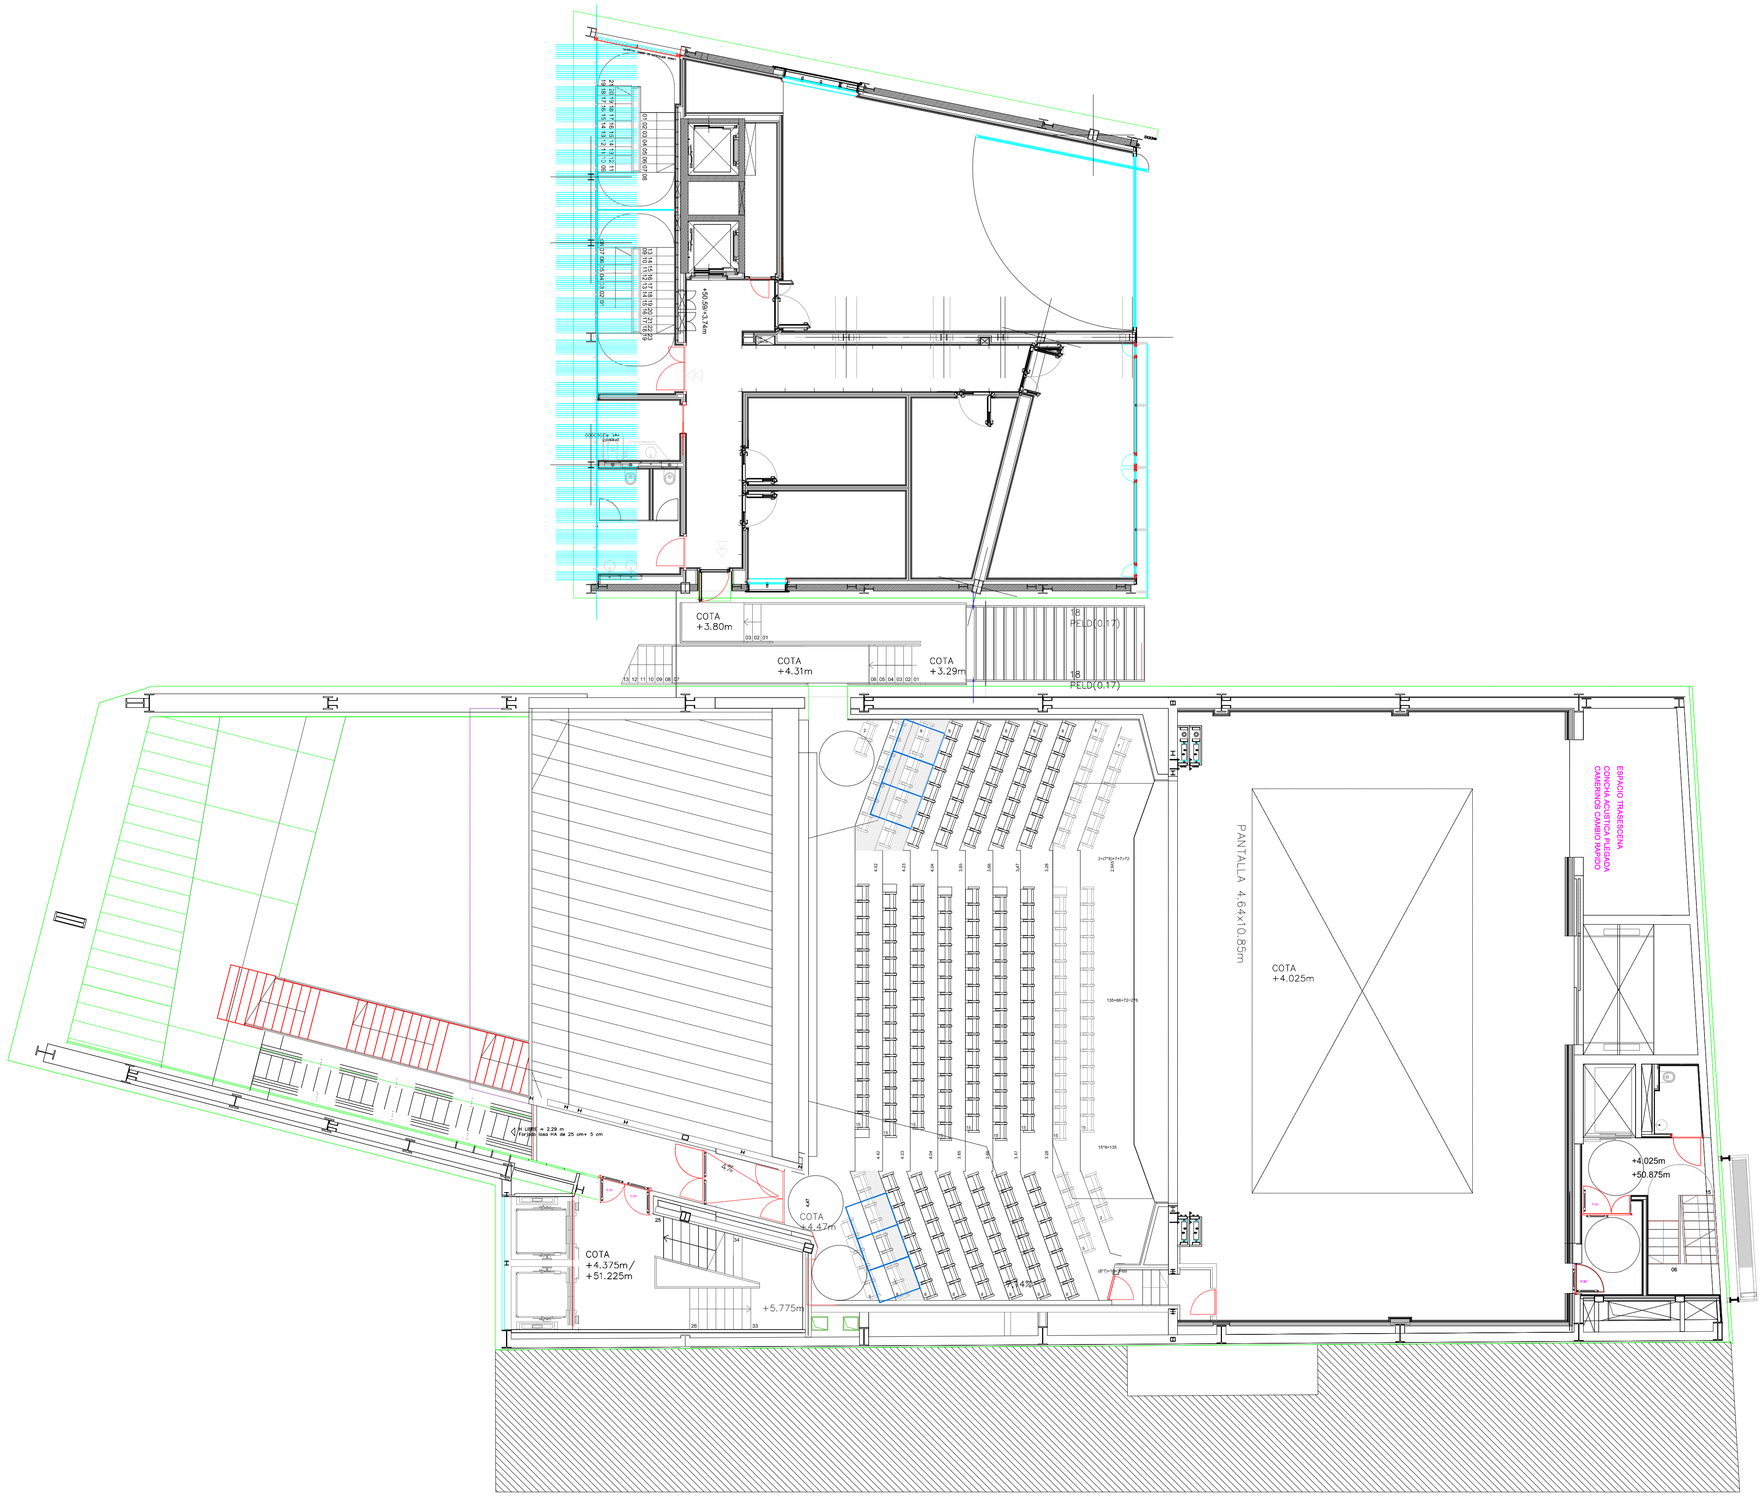

ESTUDIO DE ARQUITECTURA ARKITEKTURA LAN TALDEA LMU Luis M. Uriarte Etakuri, 19 01400 Laudio (Araba) luis.uriarte@euskalnet.net	PROIEKTUA PROYECTO	G. ANTZOKI BERRIAREN ERAKUNTZA PROIEKTUA PROY. EJECUCION NUEVO G. ANTZOKIA	F4C-3: ACABADOS KOD. COD. 2007_005E
	JABEA PROPIETARIO	AYUNTAMIENTO DE GETXO/ GETXOKO UDALA	
		PLANTA 1	
		Dokumento hau, Luis Maria Uriarte Aldalturriaga Arkitektoak egindako dokumentuaren kopia bat da. Ozenki eta zati batean erabili, erreproduzitu edo lagatzeko eginaren aldez aurreko baimena behar da Autoreak espres emandako baimena behanko duta, eta ezpeta autorizazioa gaizki erabiltzeagatik sortzen diren erantzukizun guztiak egingo ditu egileak. Arquitecto D. Luis Maria Uriarte Aldalturriaga. Su utilización total o parcial así como cualquier reproducción o cesión a terceros, requerirá la previa autorización expresa de su Autor, quedando en todo caso prohibido cualquier aprovechamiento económico de mismo.	

PLANO Zk/No.	01.07
ESKALA	1/200
BER/REV	
DATA/FECHA	2016. EKAINA