


PLANTA SEGUNDA

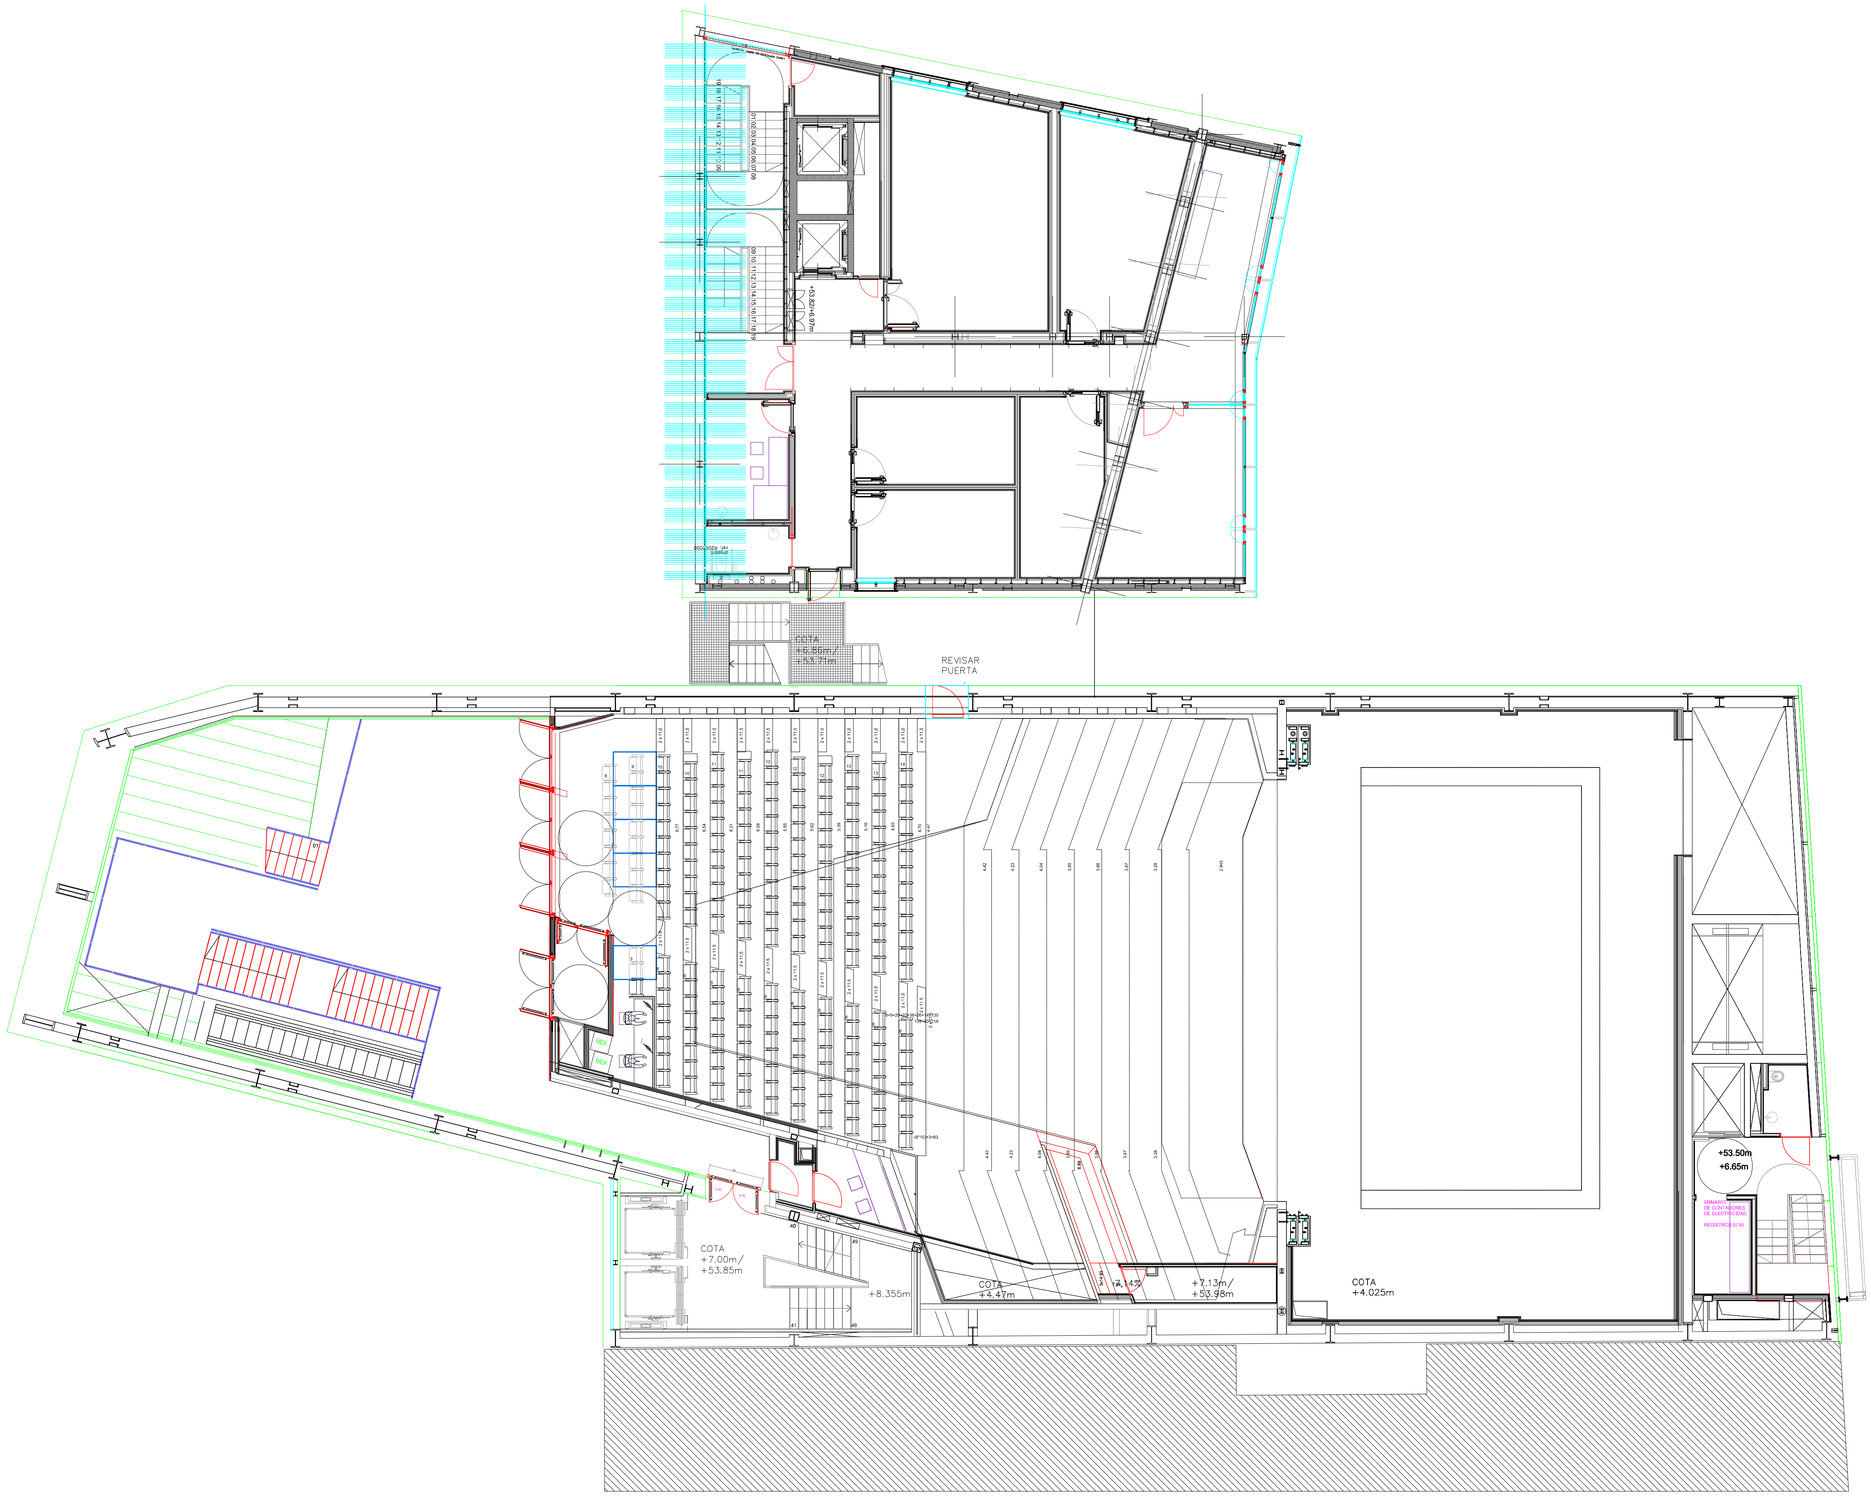

ESTUDIO DE ARQUITECTURA ARKITEKTURA LAN TALDEA LMU Luis M. Urlarte Elgikuri, 19 01400 Laudio (Araba) luis.urlarte@euskalnet.net	PROIEKTUA / PROYECTO	G. ANTZOKI BERRIAREN ERAKUNTZA PROIEKTUA PROY. EJECUCION NUEVO G. ANTZOKIA	F4C-3: ACABADOS
	JABEA / PROPIETARIO	AYUNTAMIENTO DE GETXO/ GETXOKO UDALA	
		PLANTA 2	

Dokumento hau, Luis Maria Urlarte Aldalturtzaga Arkitektoak egindako dokumentuaren kopia bat da. Gainik eta bakoitzak erabili, errepraduzitu eta kopiatzeko egileenen oldez aurretiko baimena behar da Autoreak espres emandako baimena beharko dute, eta ondorioetarako jakinarazi behar da. Arquitecto D. Luis Maria Urlarte Aldalturtaga. Su utilización total o parcial así como cualquier reproducción o cesión a terceros, requerirá la previa autorización expresa de su Autor, quedando en todo caso prohibido cualquier modificación sin consentimiento de mismo.

KOD. COD. 2007_005E	PLANO Zk/No. 01.08
ESKALA 1/200	BER/REV
DATA/FECHA 2016. EKAINA	