


PLANTA TERCERA

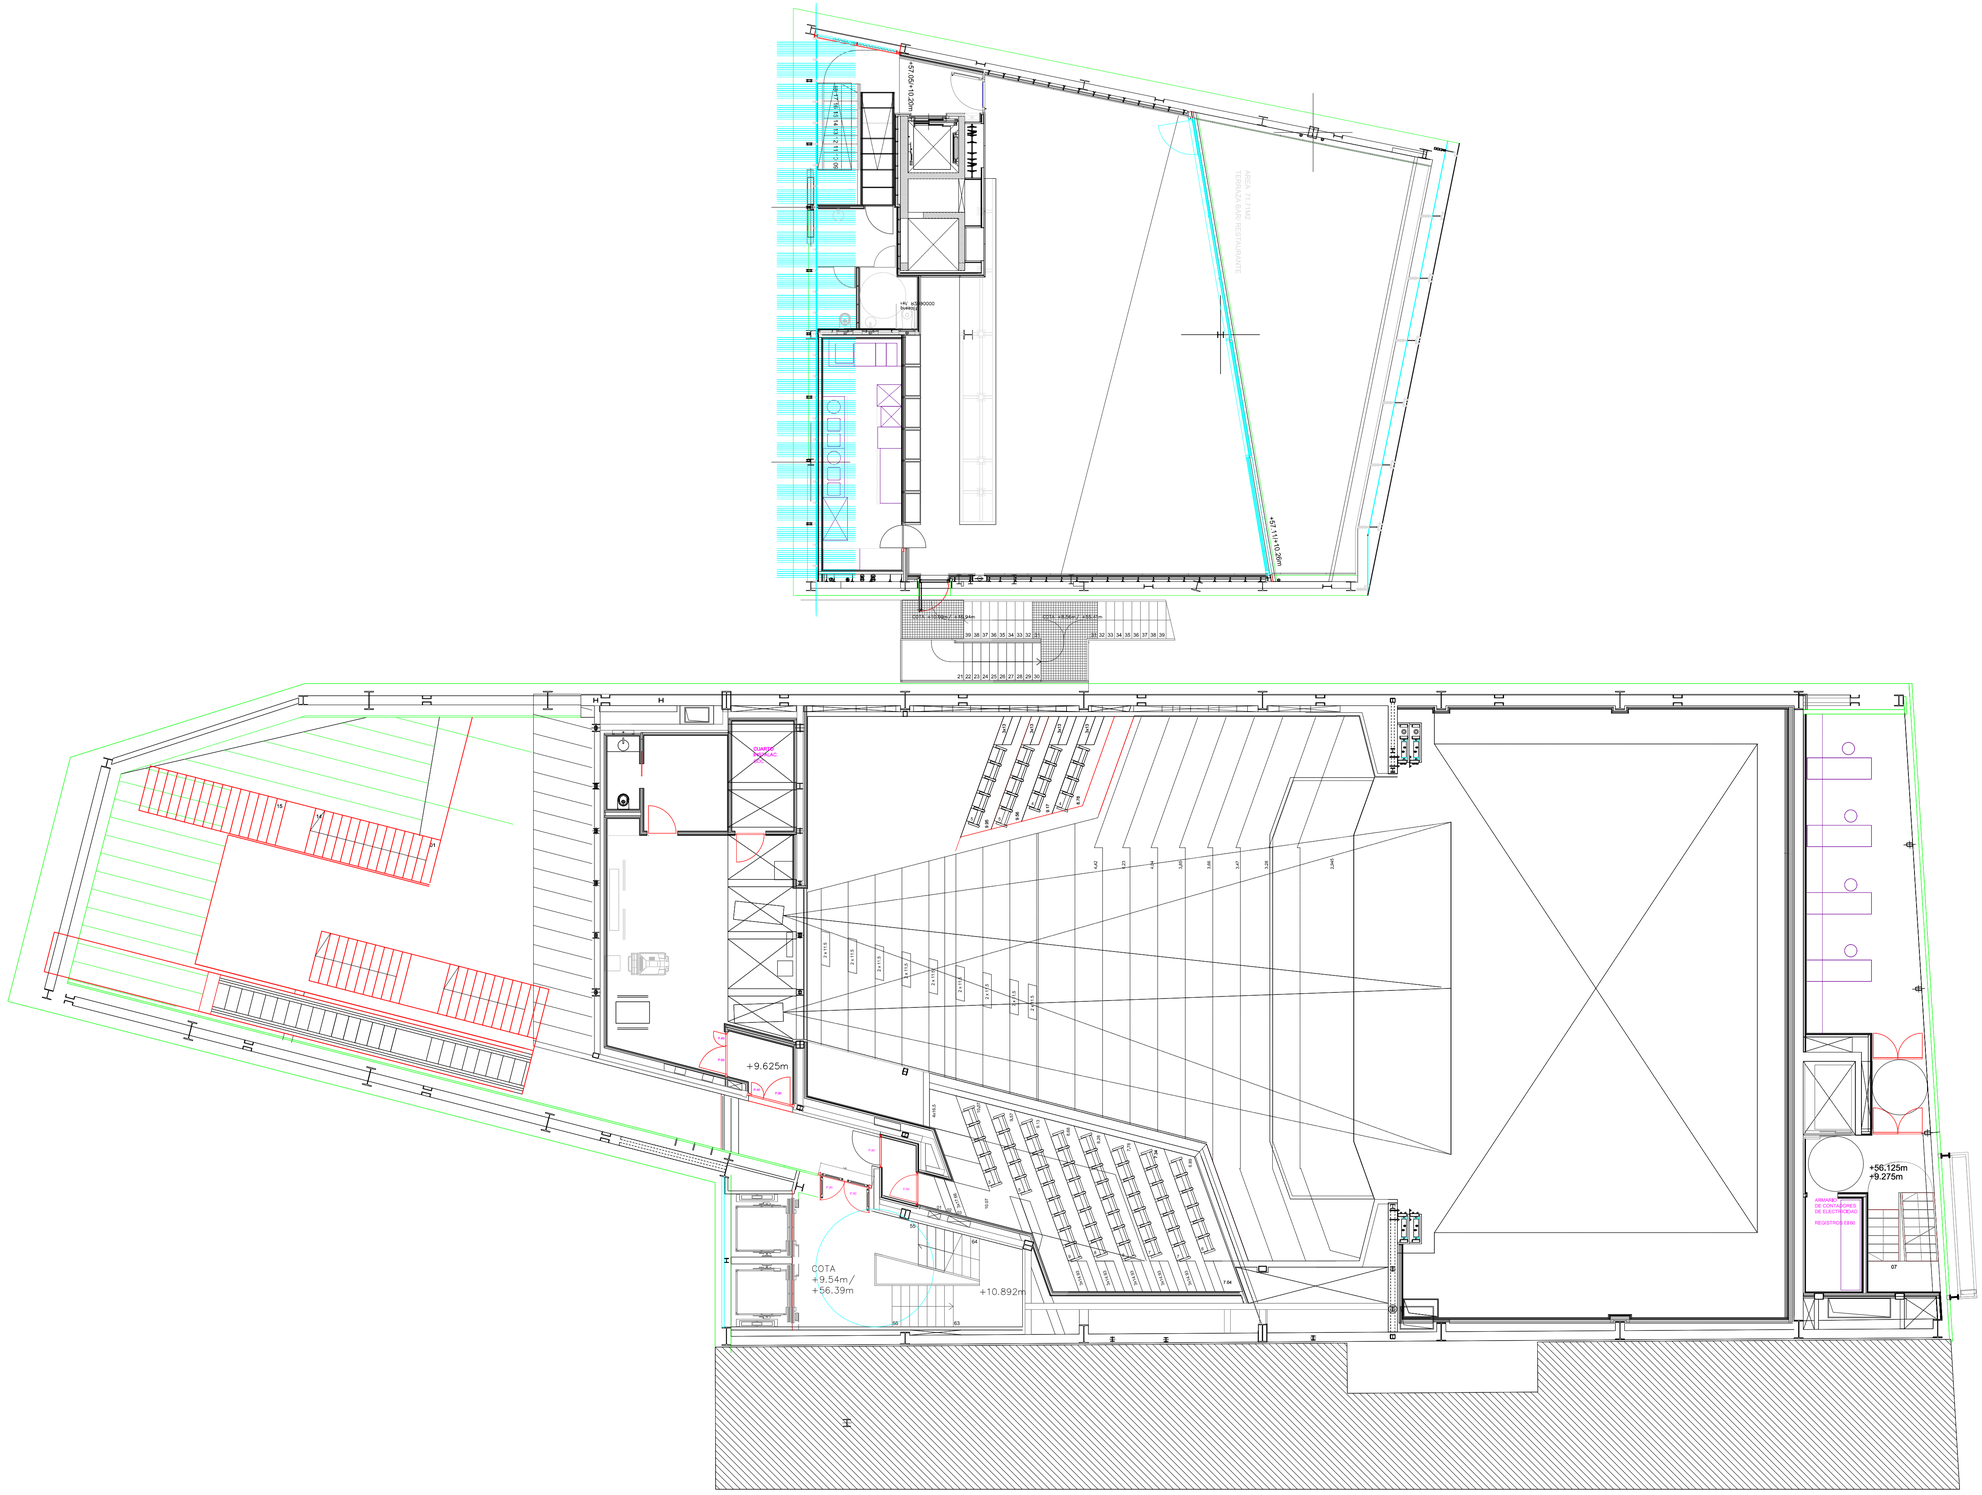

ESTUDIO DE ARQUITECTURA ARKITEKTURA LAN TALDEA LMU Luis M. Urlorte Elgeta, 19 01400 Laudio (Araba) luis.urlorte@euskalnet.net	PROIEKTUA / PROYECTO	G. ANTZOKI BERRIAREN ERAKUNTZA PROIEKTUA PROY. EJECUCION NUEVO G. ANTZOKIA	F4C-3: ACABADOS
	JABEA / PROPIETARIO	AYUNTAMIENTO DE GETXO/ GETXOKO UDALA	
		PLANTA 3	

KOD. COD. 2007_005

PLANO Zk/No. 01.09

ESKALA 1/200 | BER/REV

DATA/FECHA 2016. EKAINA

Dokumento hau, Luis Maria Urlorte Aldalturriaga Arkitektoak egindako dokumentuaren kopia bat da. Oserik eta zati batean erabili, errepraduzitu edo tagatzeko egileenen oldez aurreko baimena behar da Autoreak espres emandakoa baimena beharko dute, eta. Propiedad intelectual del presente documento que es autor el Arquitecto D. Luis Maria Urlorte Aldalturriaga. Su utilización total o parcial así como cualquier reproducción o cesión a terceros, requerirá la previa autorización expresa de su Autor, quedando en todo caso prohibido cualquier modificación sin consentimiento de mismo.