


PLANTA CUARTA

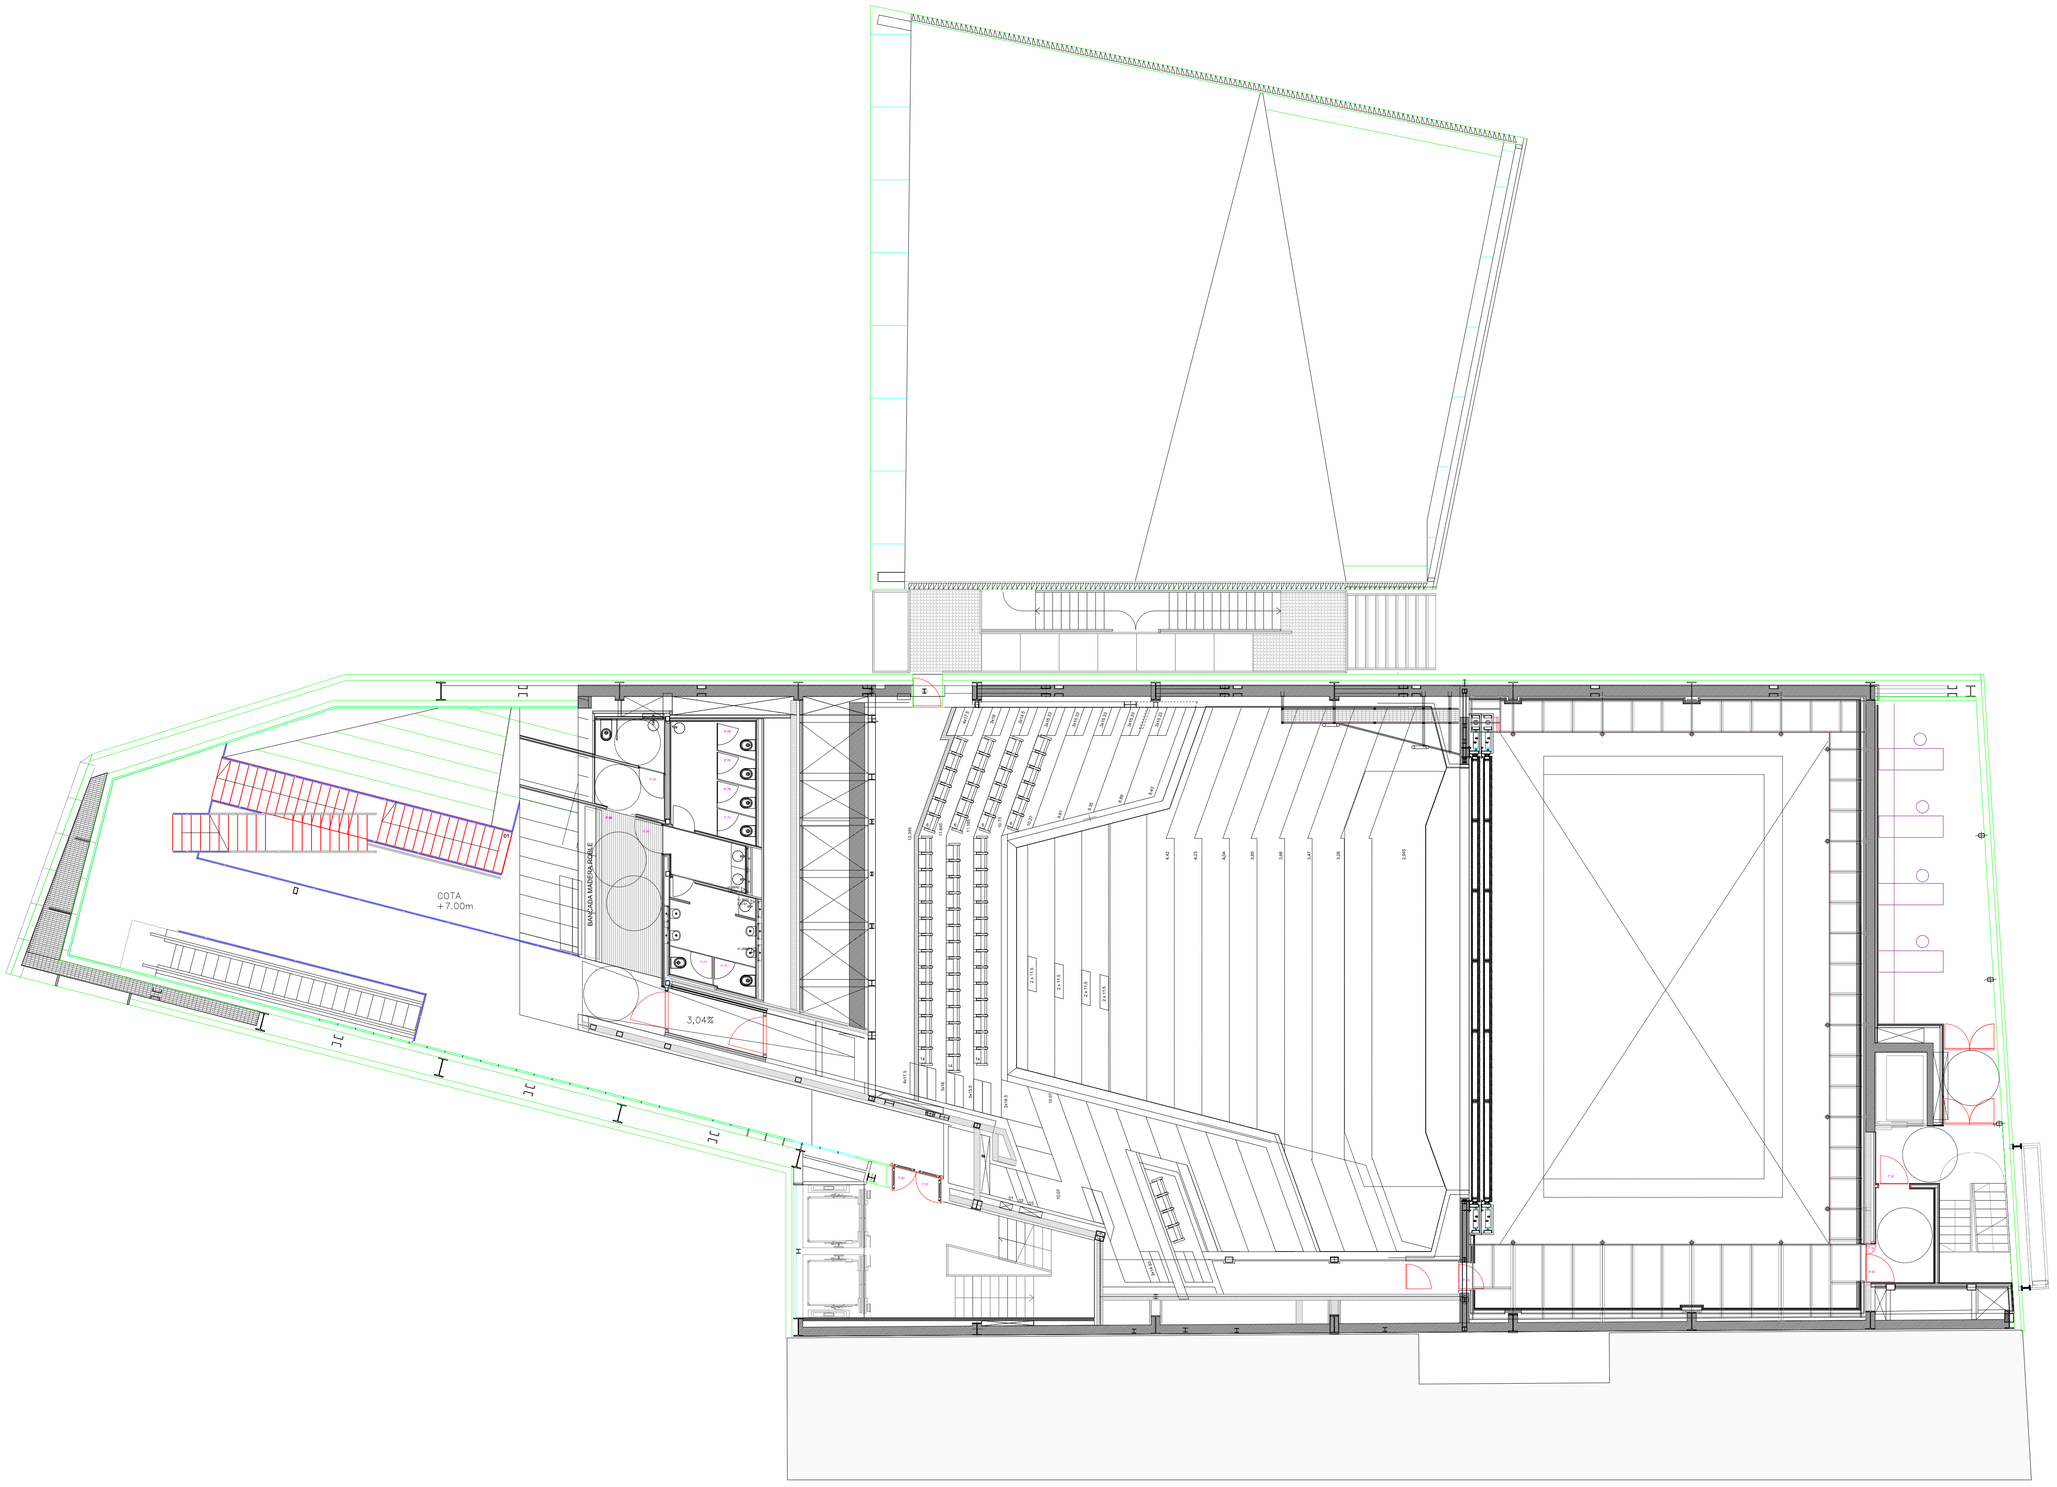

ESTUDIO DE ARQUITECTURA
ARKITEKTURA LANTALDEA
LMU
Luis M. Uriarte
Etxakuri, 19
01400 Laudio (Araba)
luis.uriarte@euskalnet.net

PROIEKTUA / PROYECTO	G. ANTZOKI BERRIAREN ERAKUNTZA PROIEKTUA PROY. EJECUCION NUEVO G. ANTZOKIA	F4C-3: ACABADOS
JABEA / PROPIETARIO	AYUNTAMIENTO DE GETXO/ GETXOKO UDALA	
	PLANTA 4	

KOD. / COD. 2007_005

PLANO Zk/No. 01.10

ESKALA 1/200

BER/REV

DATA/FECHA 2016. EKAINA

Dokumento hau, Luis Mario Uriarte Aldalturriaga Arkitektoak egindako dokumentuaren kopia bat da. Ozenki edo isilt bateen erabilt, errreproduktiu edo kopiatzeko egiteanen aldez aurreko baimena behar da Autoreak espres emandako baimena behanko dute, eta ERrumeskuntzapropietateintelektualaren legeak ez autor ei Arquitecto D. Luis Mario Uriarte Aldalturriaga. Su utilización total o parcial por cualquier reproducción o cesión a terceros, requerirá la previa autorización expresa de su Autor, quedando en todo caso protegidos cualquier reproducción privativa de estos.