


PLANTA QUINTA

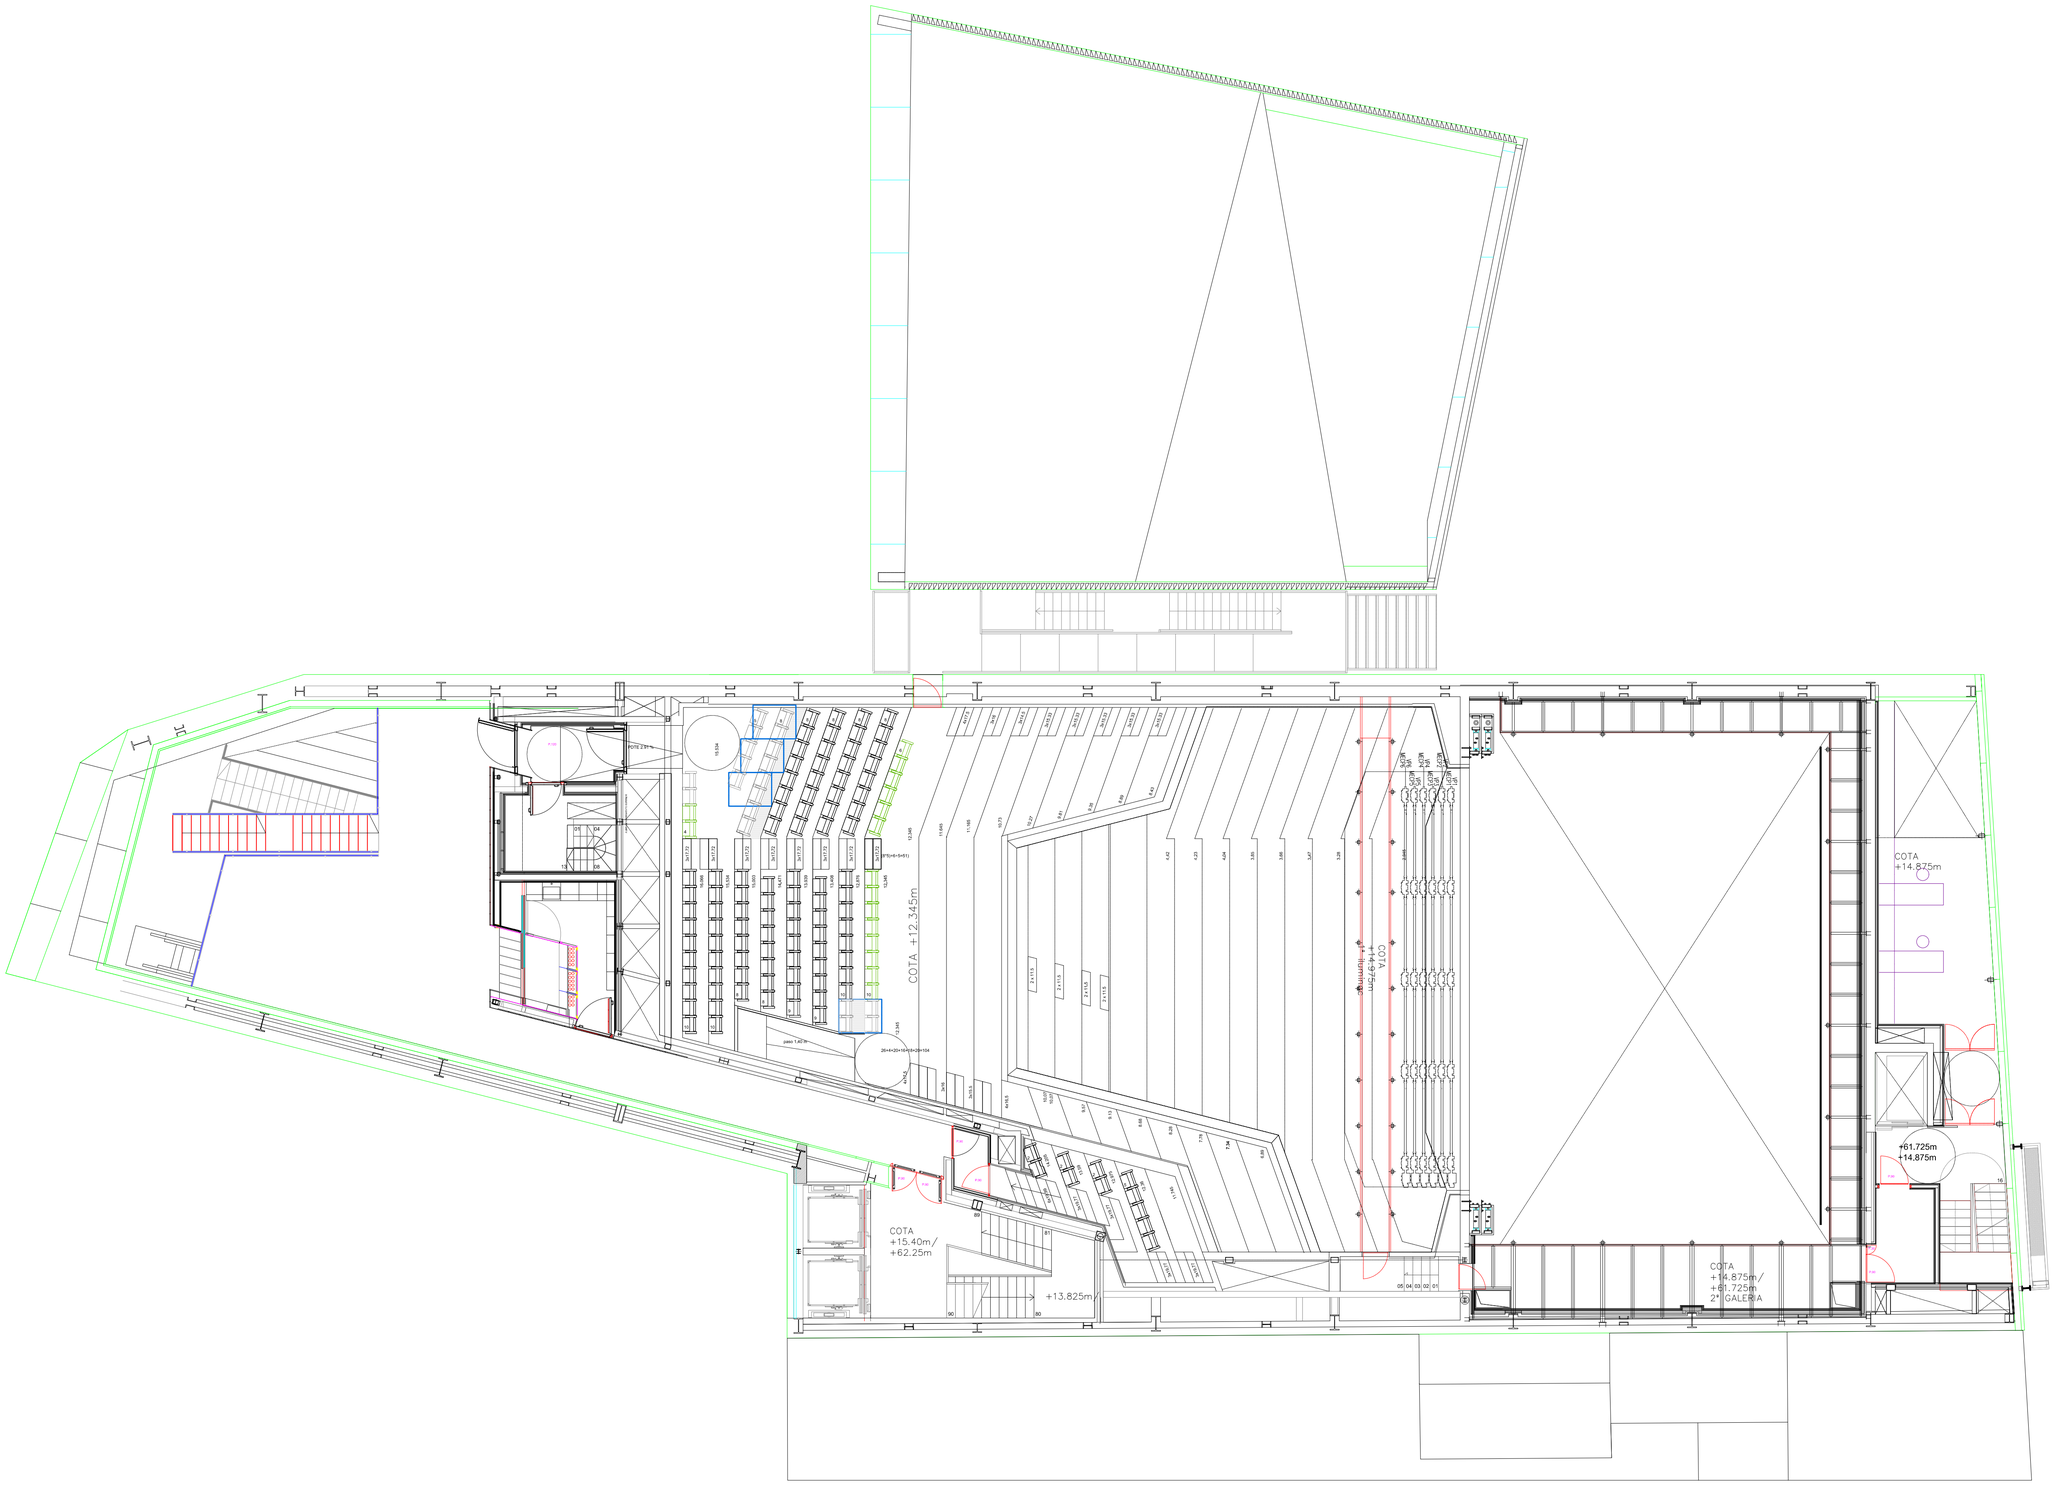

ESTUDIO DE ARQUITECTURA ARKITEKTURA LAN TALDEA LMU Luis M. Uriarte Etxakuri, 19 01400 Laudio (Araba) luis.uriarte@euskalnet.net	PROIEKTUA / PROYECTO: G. ANTZOKI BERRIAREN ERAIKUNTZA PROIEKTUA / PROY. EJECUCION NUEVO G. ANTZOKIA	F4C-3: ACABADOS	KOD. / COD. 2007_005
	JABEA / PROPIETARIO: AYUNTAMIENTO DE GETXO/ GETXOKO UDALA		
	PLANTA 5		
	Dokumento hau, Luis Maria Uriarte Aldaiturriaga Arkitektoak egindako dokumentuaren kopia bat da. Ozenki eta zati batean irakurri, errespetuzkoa eta legezkoa egitearen alde aurreko bolimena behar da Autoreak espres entzandako bolimena behako duta, eta Dokumentuaren kopia edo reproduccion digital oro, ez autor al Arquitecto D. Luis Maria Uriarte Aldaiturriaga. Su utilización total o parcial así como cualquier reproducción o cesión a terceros, requerirá la previa autorización expresa de su Autor, quedando en todo caso protegidos cualquier reproducción privada de interés.		
		PLANO Zk/No. 01.11	
		ESKALA 1/200	BER/REV
		DATA/FECHA 2016. EKAINA	