

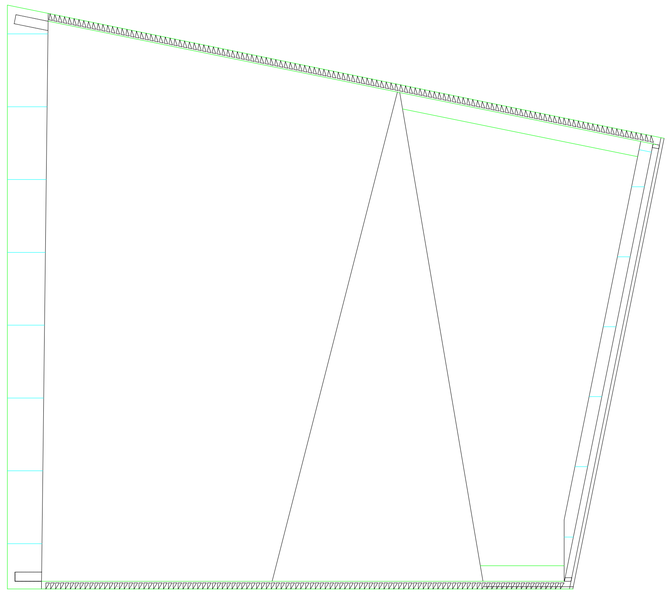


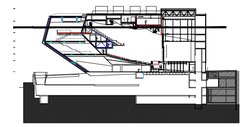

PLANTA SEXTA

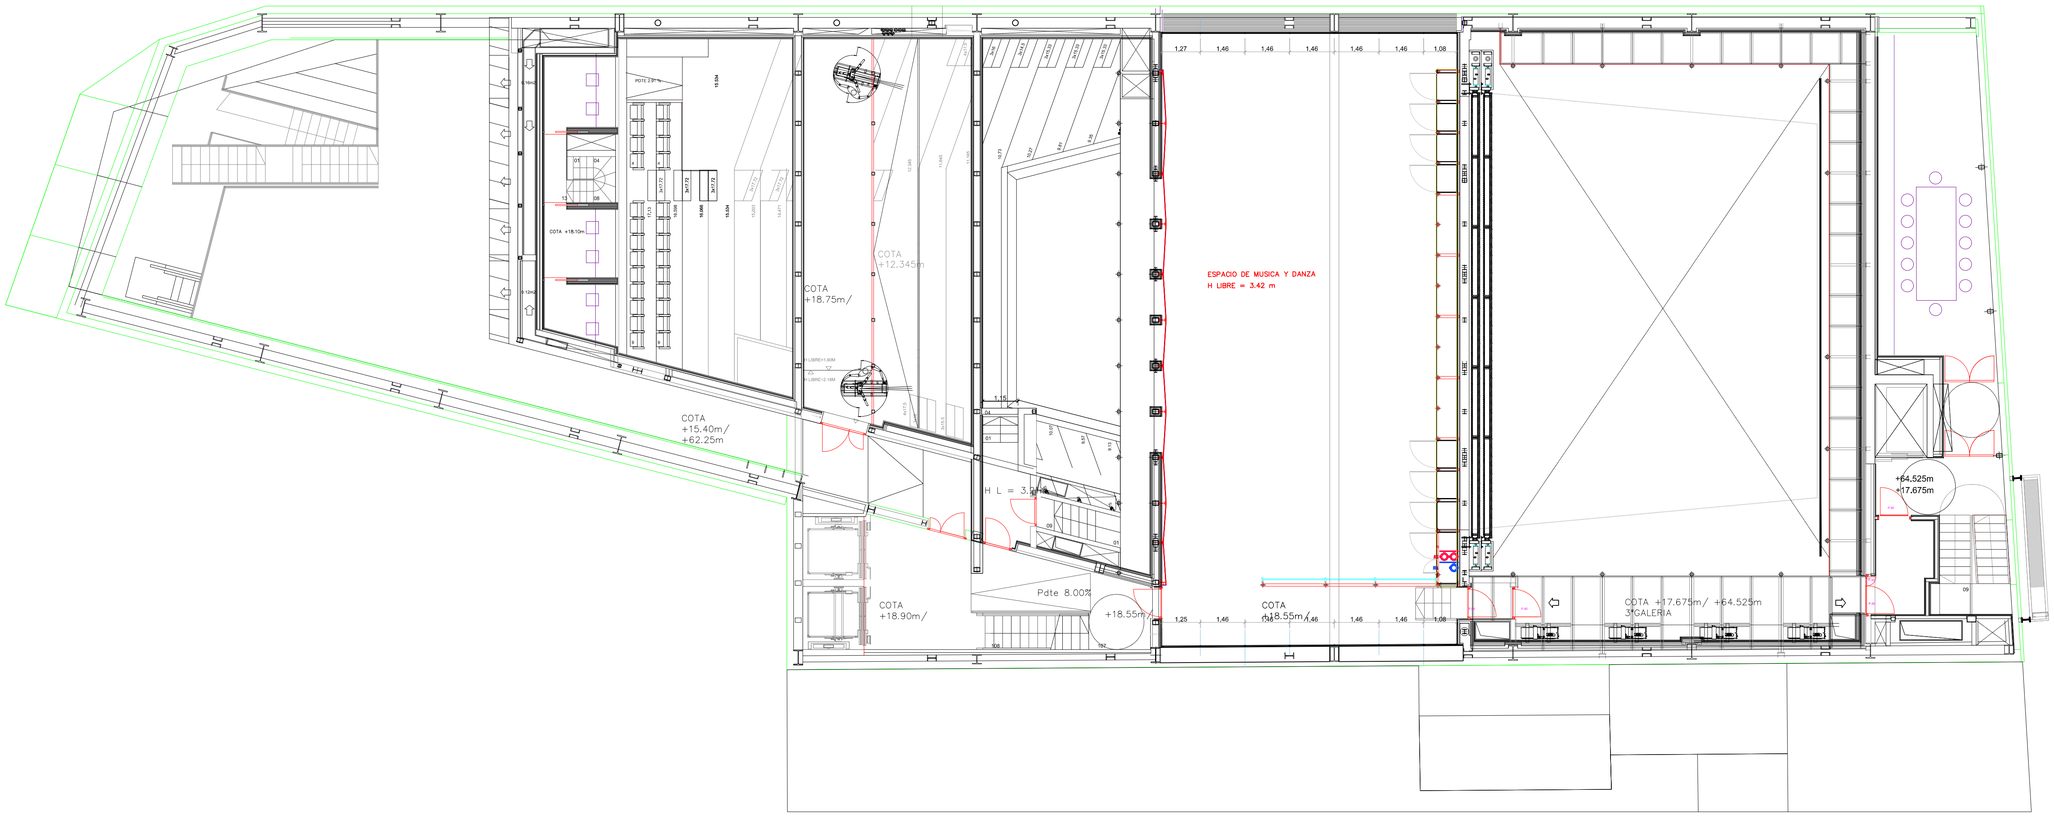

ESTUDIO DE ARQUITECTURA ARKITEKTURA LANTALDEA LMU Luis M. Uriarte Etxaburi, 19 01400 Laudio (Araba) luis.uriarte@euskalnet.net	PROIEKTUA PROYECTO	G. ANTZOKI BERRIAREN ERAKUNTZA PROIEKTUA PROY. EJECUCION NUEVO G. ANTZOKIA F4C–3: ACABADOS	KOD. COD. 2007_005
	JABEA PROPIETARIO	AYUNTAMIENTO DE GETXO/ GETXOKO UDALA	
		PLANTA 6	
		Dokumento hau, Luis Mario Uriarte Aiboturrioga Arkitektoak egindako dokumentuaren kopia bat da. Dokrk edo zati batean erabili, kopiatu, banatu, aldatu edo publikatu aurretik, beharrezkoa da egile-eskubideen titularrak, hau da, Arkitekto D. Luis Mario Uriarte Aiboturrioga jaunak, baimen espresua ematea. Bere egilearen izaera aitortzeko betebeharra du. Edozein erabilera komertzial debekatuta dago. Dokumentu honek egile-eskubideen titularrak, hau da, Arkitekto D. Luis Mario Uriarte Aiboturrioga jaunak, baimen espresua ematea. Bere egilearen izaera aitortzeko betebeharra du. Edozein erabilera komertzial debekatuta dago. Su utilización total o parcial así como cualquier reproducción o cesión a terceros, requerirá la previa autorización expresa de su Autor, quien se reserva todos los derechos legales relacionados con dicho uso.	
		ESKALA 1/200	BER/REV
		DATA/FECHA 2016. EKAINA	
		PLANO Zk/No. 01.12	