

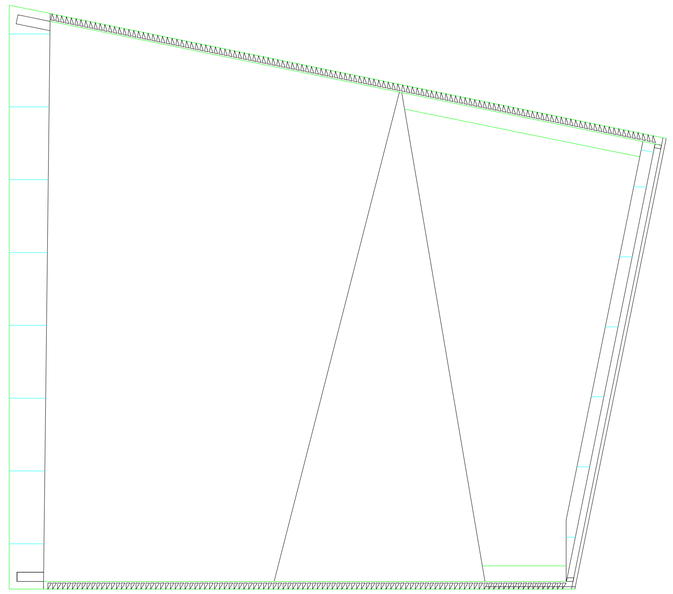


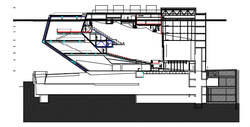

PLANTA SEPTIMA

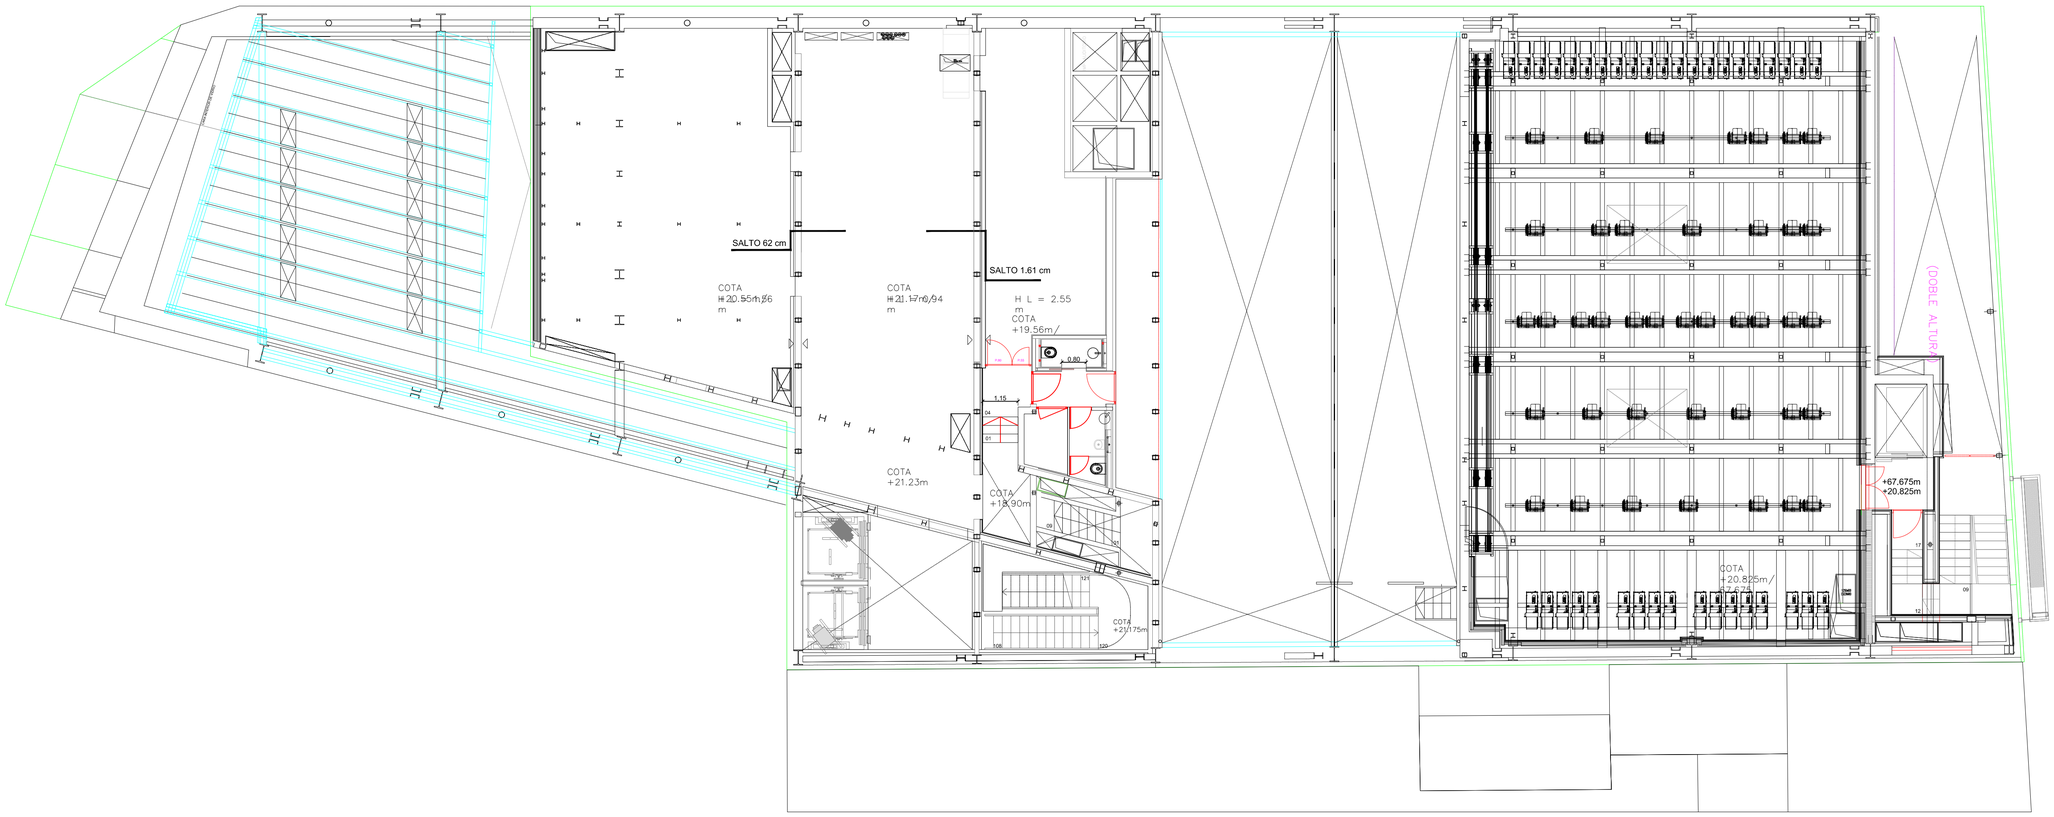

ESTUDIO DE ARQUITECTURA ARKITEKTURA LANTALDEA LMU	PROIEKTUA / PROYECTO	S. ANTZOKI BERRIAREN ERAKUNTZA PROIEKTUA / PROY. EJECUCION NUEVO G. ANTZOKIA — F4C-3: ACABADOS — KOD. / COD. 2007_005
	JABEA / PROPIETARIO	AYUNTAMIENTO DE GETXO/ GETXOKO UDALA
Luis M. Uriarte Etxkuri, 19 01400 Laudio (Araba) luis.uriarte@euskalnet.net		PLANTA 7

Dokumento hau, Luis Mario Uriarte Aldaturrioga Arkitektoak egindako dokumentuaren kopia bat da. Osorik eta zati batean erabili, errepublikatu edo tagatzeko eginaren aldez aurreko baimena behar da Autoreak espres emandako baimena beharko duta, eta ordainketa ekonomikoa egin beharko da egilea ez autor el Arquitecto D. Luis Mario Uriarte Aldaturrioga. Su utilización total o parcial sin cierta cualquier reproducción o cesión a terceros, requerirá la previa autorización expresa de su Autor, quien se reserva todos los derechos inherentes a su propiedad.

PLANO Zk/No.	01.13
ESKALA	1/200
BER/REV	
DATA/FECHA	2016. EKAINA